


ჭრილი "1"-"1"	მასშტაბი 1:100

ექსპლიკაცია

ტექნიკურ - ეკონომიკური მაჩვენებლები	
მიწის ნაკვეთის ფართობი	2709.00 მ²
განაშენიანების ფართობი	72.54 მ²
ინტენსივობის ფართობი	315.77 მ²
მოშენების კოეფიციენტი	K1= 0.3
ინტენსივობის კოეფიციენტი	K2= 3.3

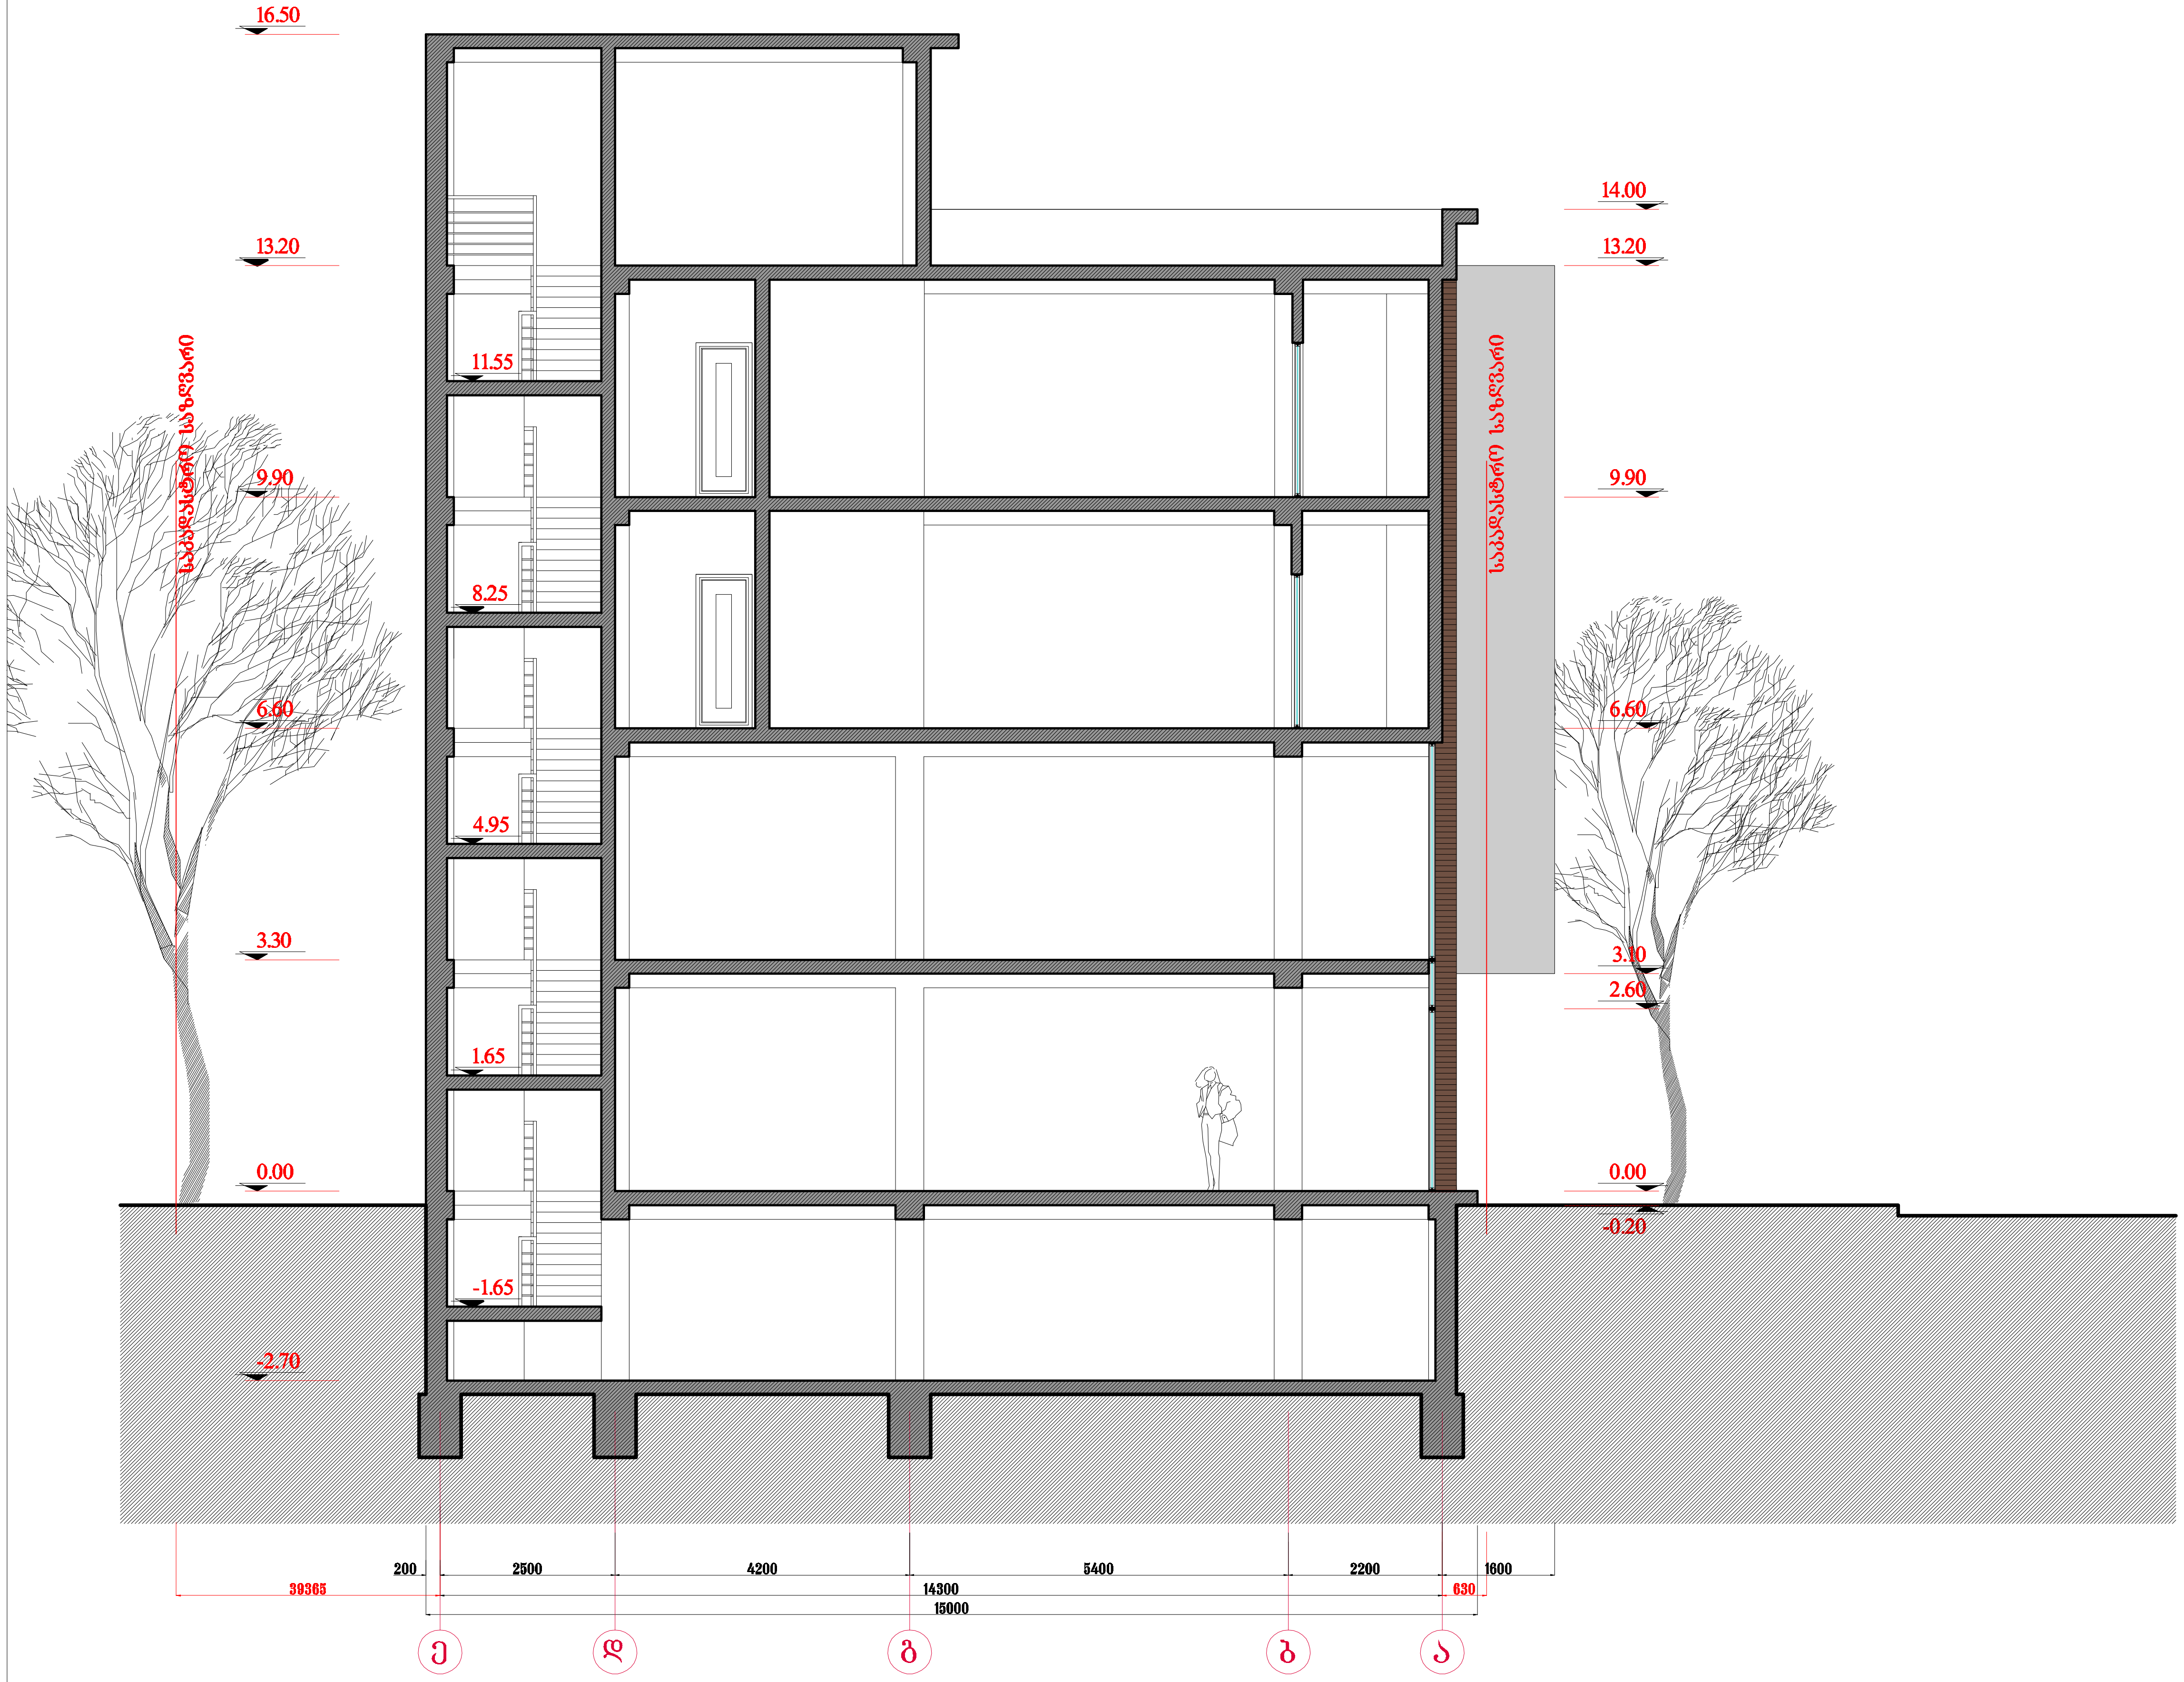

დამკვეთი - მენაშენე
ი.ზ.ა. "ორთაჭალა-2006"
საპროექტო ობიექტის მისამართი
ქ. თბილისი, ჩოლოყაშვილის ქ. №48ა, ჩოლოყაშვილის ჩიხი III, №4, (ნაკვ. №60/30)
საპროექტო ობიექტის დასახელება
სავაჭრო-კომერციული შენობა-ნაგებობა
შემსრულებელი
ST.ART SANT ART ARCHITECTS

პრ.ავტორი		გ. კაკანაძე
შეასრულა		გ. კაკანაძე
დირექტორი		ა. ბლიაძე
შეამოწმა		ა. ბლიაძე

სტადია	ფურ.-ბი	ფურც.
არქიტექტურული ნაწილი		