480600.00 480650.00

ტოპოგეგმა

4625100.00

10 9 8 7 6 5 4

438.27 438.26 438.20 438.18 438.18 438.30 438.28 438.29 438.31 438.32 438.22 438.14 438.23 438.36 438.26 438.44 438.29 438.57 438.53 438.63

1 ძ.ს

11

3 2 1

ასფალტის გზა

4625050.00

480600.00 480650.00

ნაკვეთის საზღვრები მითითებულია დამკვეთის მიერ

პირობითი აღნიშვნები

ტოპოგრაფიული მიწის ნაკვეთის საზღვრები

შენობა

მოწმენადე მიწის ნაკვეთის საზღვრები

500 სიმაღლის წირები

ელექტრო

ბუჩქი

ტოპოლოგიური ხე

ხე

წიწვოვანი ხე

ქვა

ხეობა

ელექტრო ქსელის ქვესადგური

ასფალტის გზა

ბეტონის

ბაზის ხიდი

მიწისქვეშა ელექტრო

ბანაკი

საწვავის ავზი

UTM სისტემის კოორდინატები

(ობიექტის მისამართი)

ქ. ოზურგეთი, ქუჩა ნაკვეთი ასურელი შალვა , №128

ს/კ (01.22.14.055.038)

შპს "ფილიალი"

ავზომილი		რაშპრაძე
დამკვეთი		შპს "ავიაზონის ჯგუფი" (405238159)
ტოპოგრაფიის შესრულების თარიღი	09.02.2025	მასშტაბი: 1:500

LTD "GEODAI" 405238159

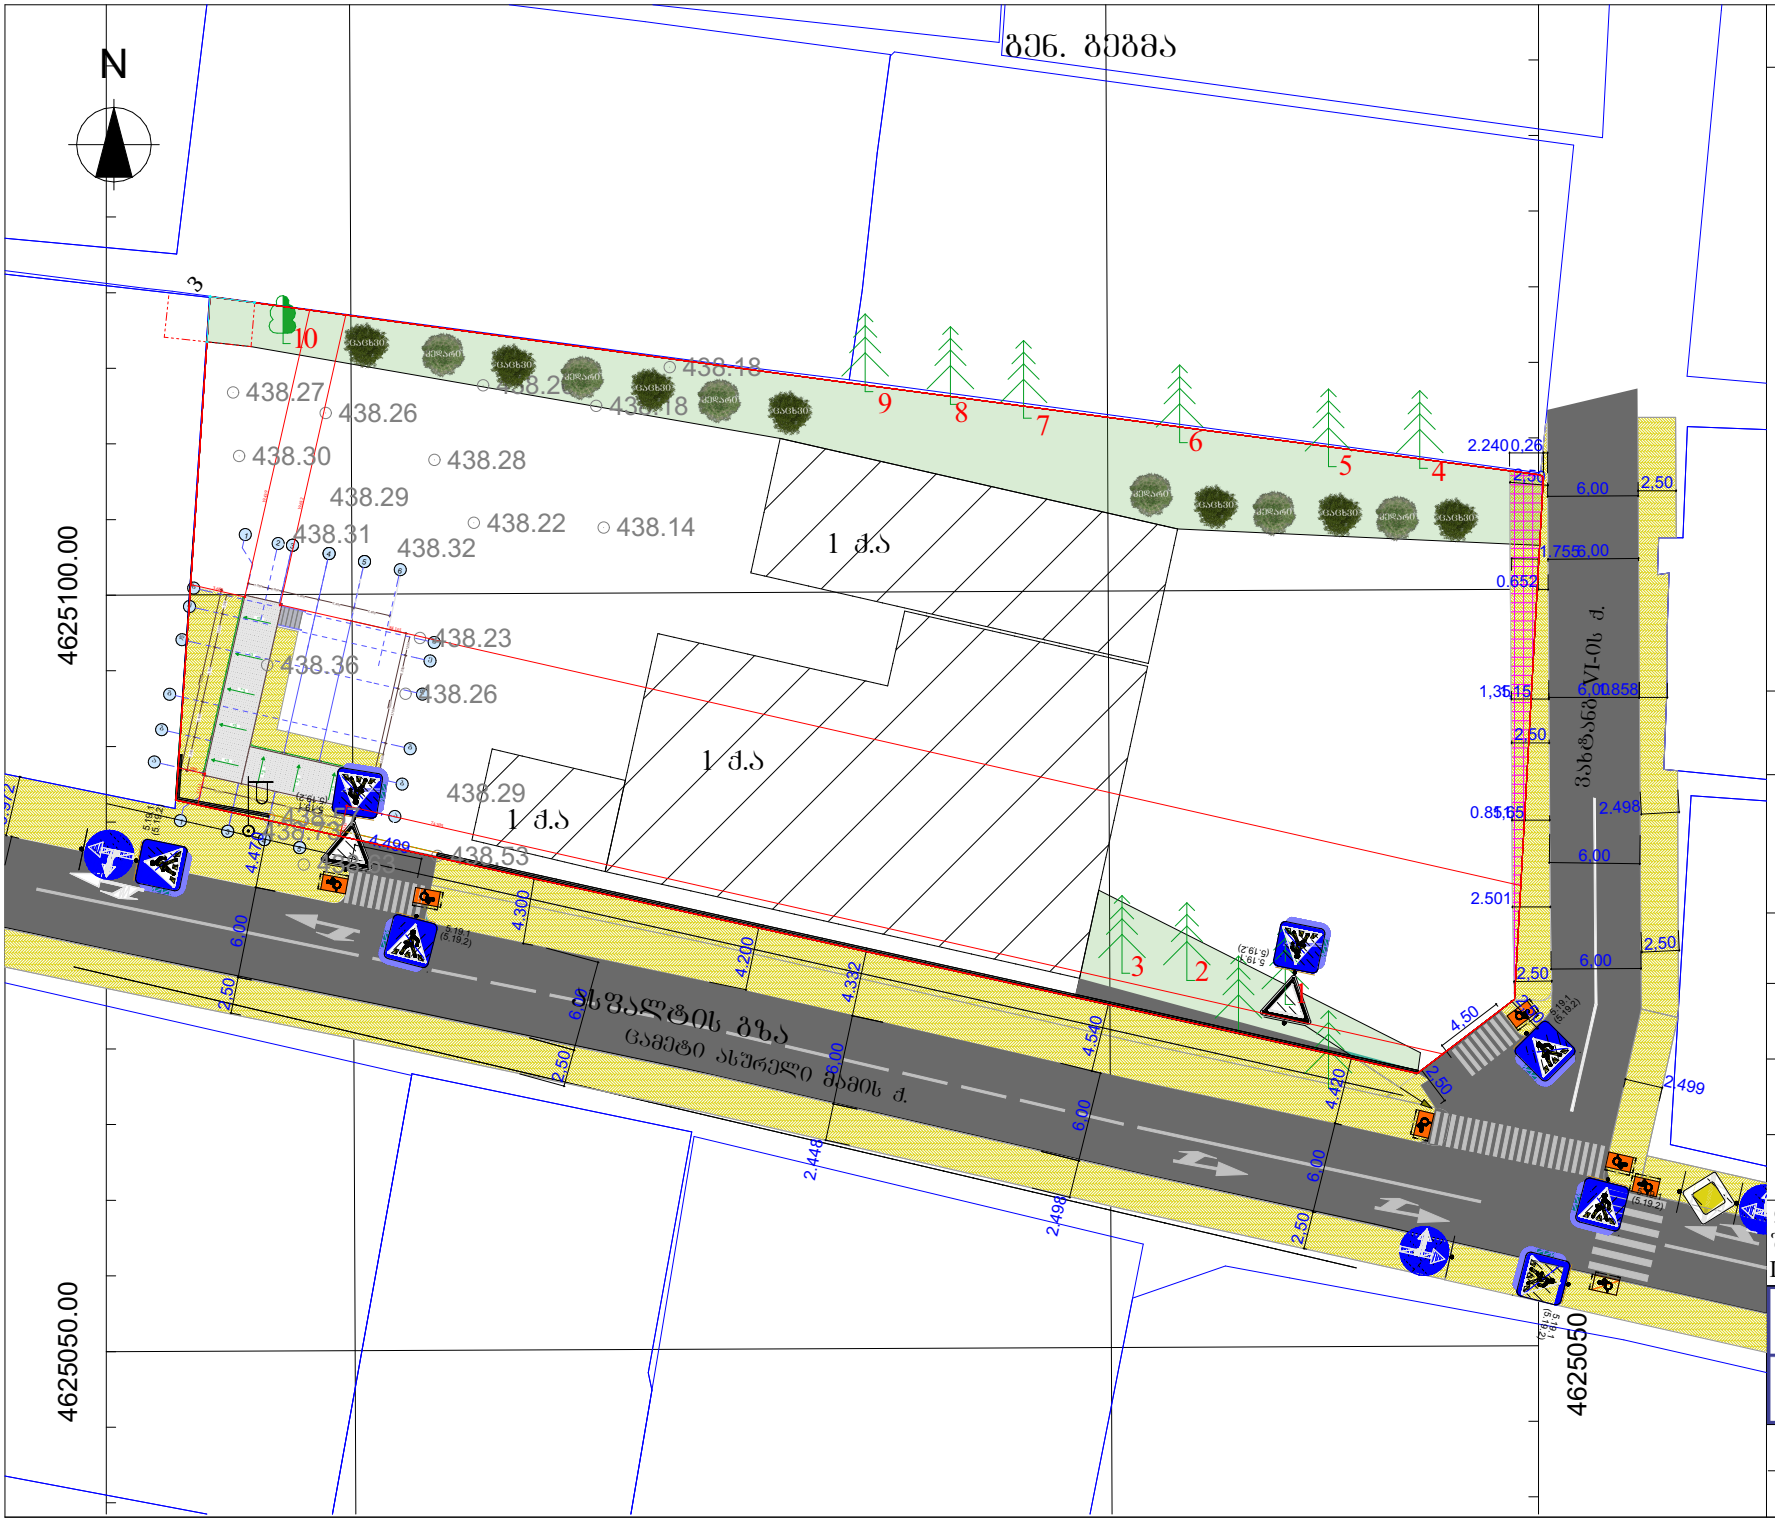

ექსპლიკაცია:

±0.00 ნიშნულის აბსოლიტური გეოდეზიური მნიშვნელობა = 438.50

ობიექტი

მისამართი:
ქალაქი თბილისი, სოფელი დიღომი, ცამეტი ასურელი მამის ქუჩა, №128
ს.კ: 01.72.14.055.038

არქიტექტურული ნაწილი

დირექტორი რ. ჭურაძე	
არქიტექტორი რ. ჭურაძე	
დამკვეთი შპს აუტოტესტ გეორგია ID: 405041119	

VR.S8

შპს ვიარ სტუდიო 8
405739232

სტადია	ფურც.	რაოდ.	მასშტ.
მ.პ.			1:500