საკადასტრო გეგმა

საჯარო რეესტრის ეროვნული სააგენტო

საკადასტრო კოდი:	**01.19.36.013.067**	ნაკვეთის დანიშნულება:	**არასასოფლო სამეურნეო**
განცხადების ნომერი:	**882025297054**	ფართობი:	**62 კვ.მ (WGS 84 / UTM zone 38N)**
მომზადების თარიღი:	**02/05/2025**		

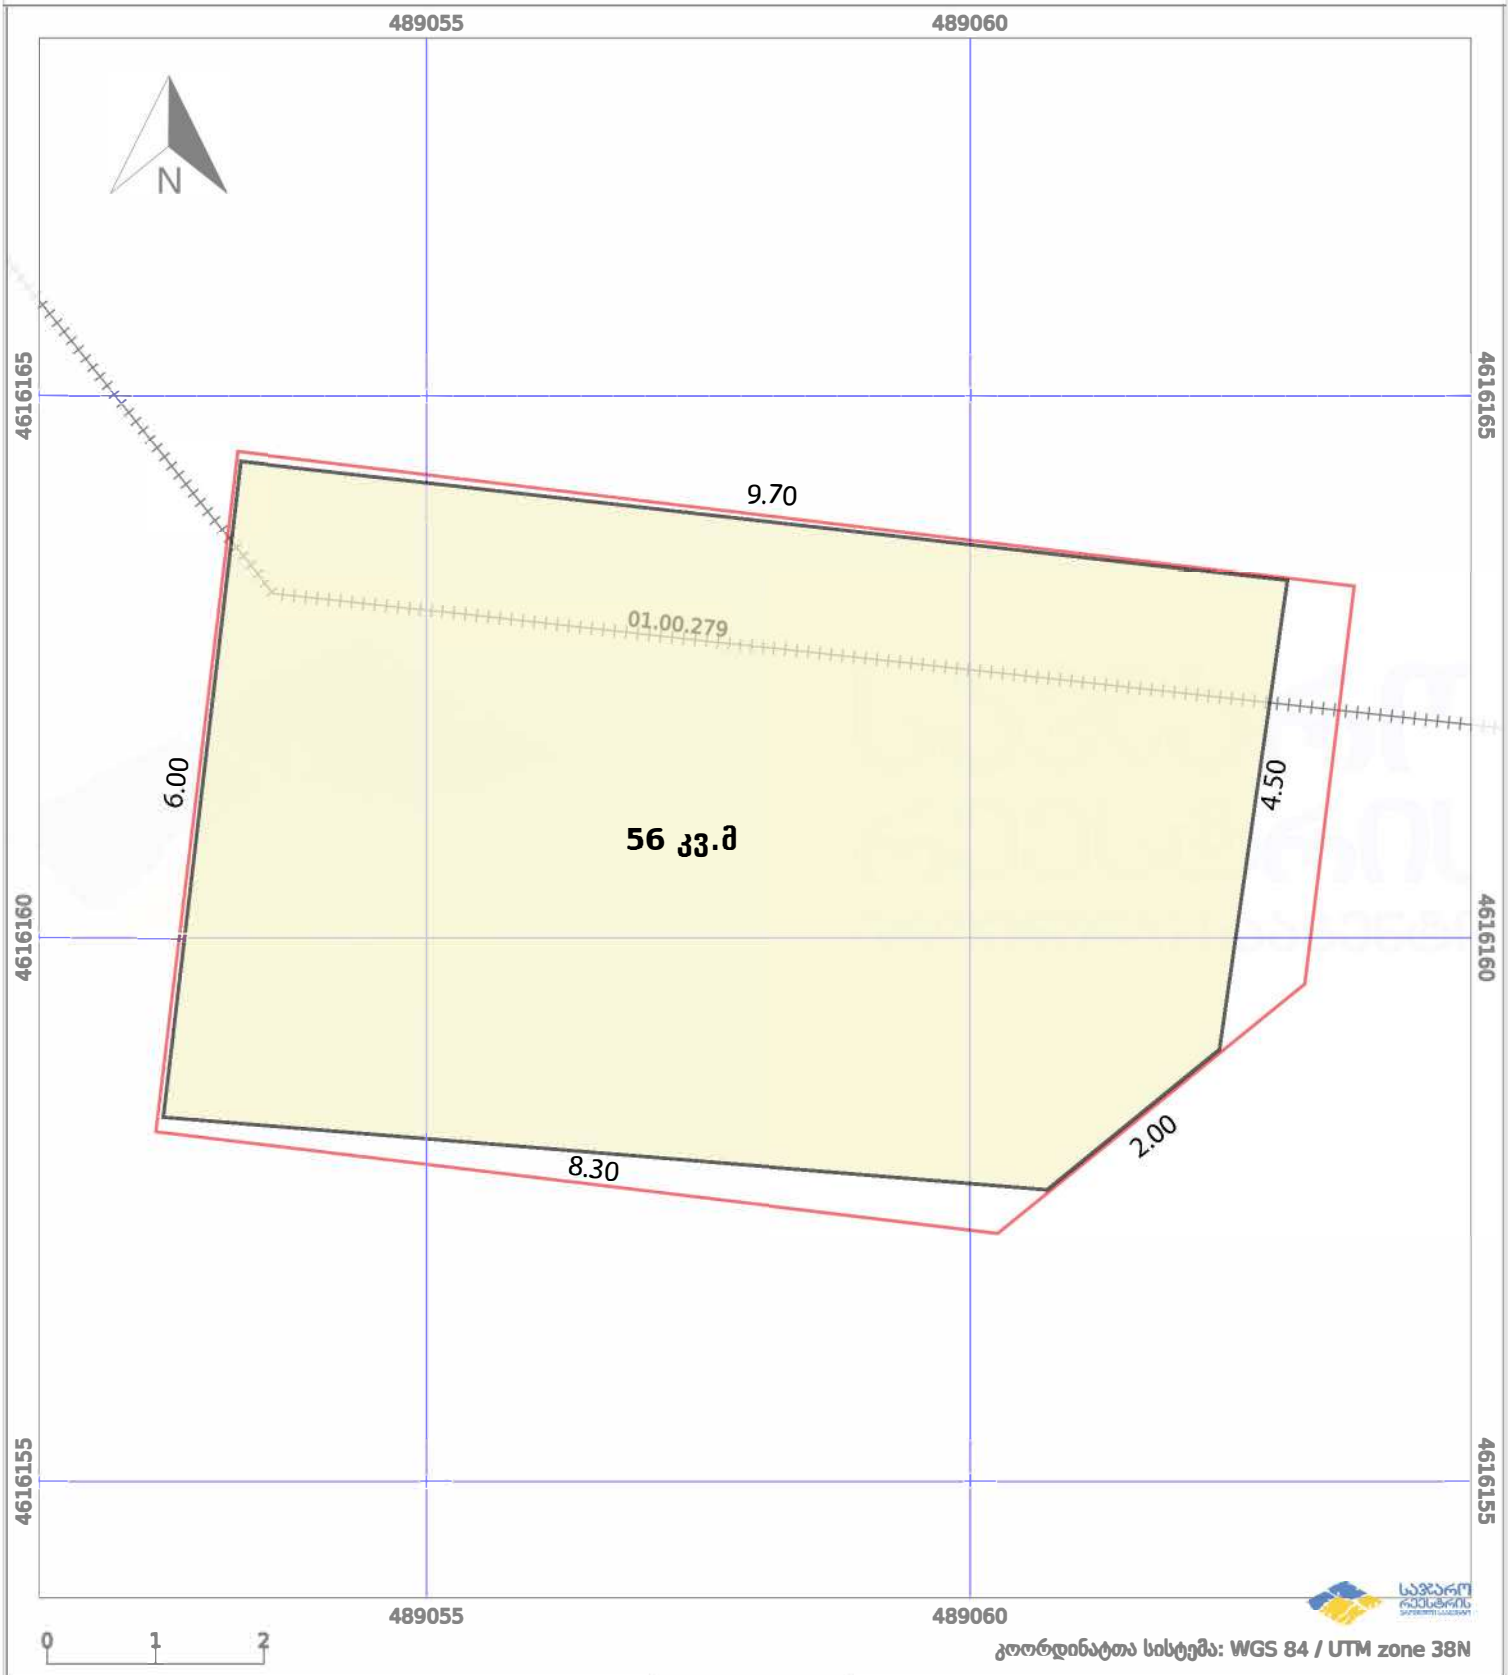

პირობითი აღნიშვნები:

	ნაკვეთის საზღვარი		მშენებარე ნაგებობა	62/4	აშენებული ნაგებობა		მიწისქვეშა ნაგებობა
	ხაზობრივი ნაგებობა		ტყის ფონდი		ვალდებულება		ქარსაფარი ზოლი

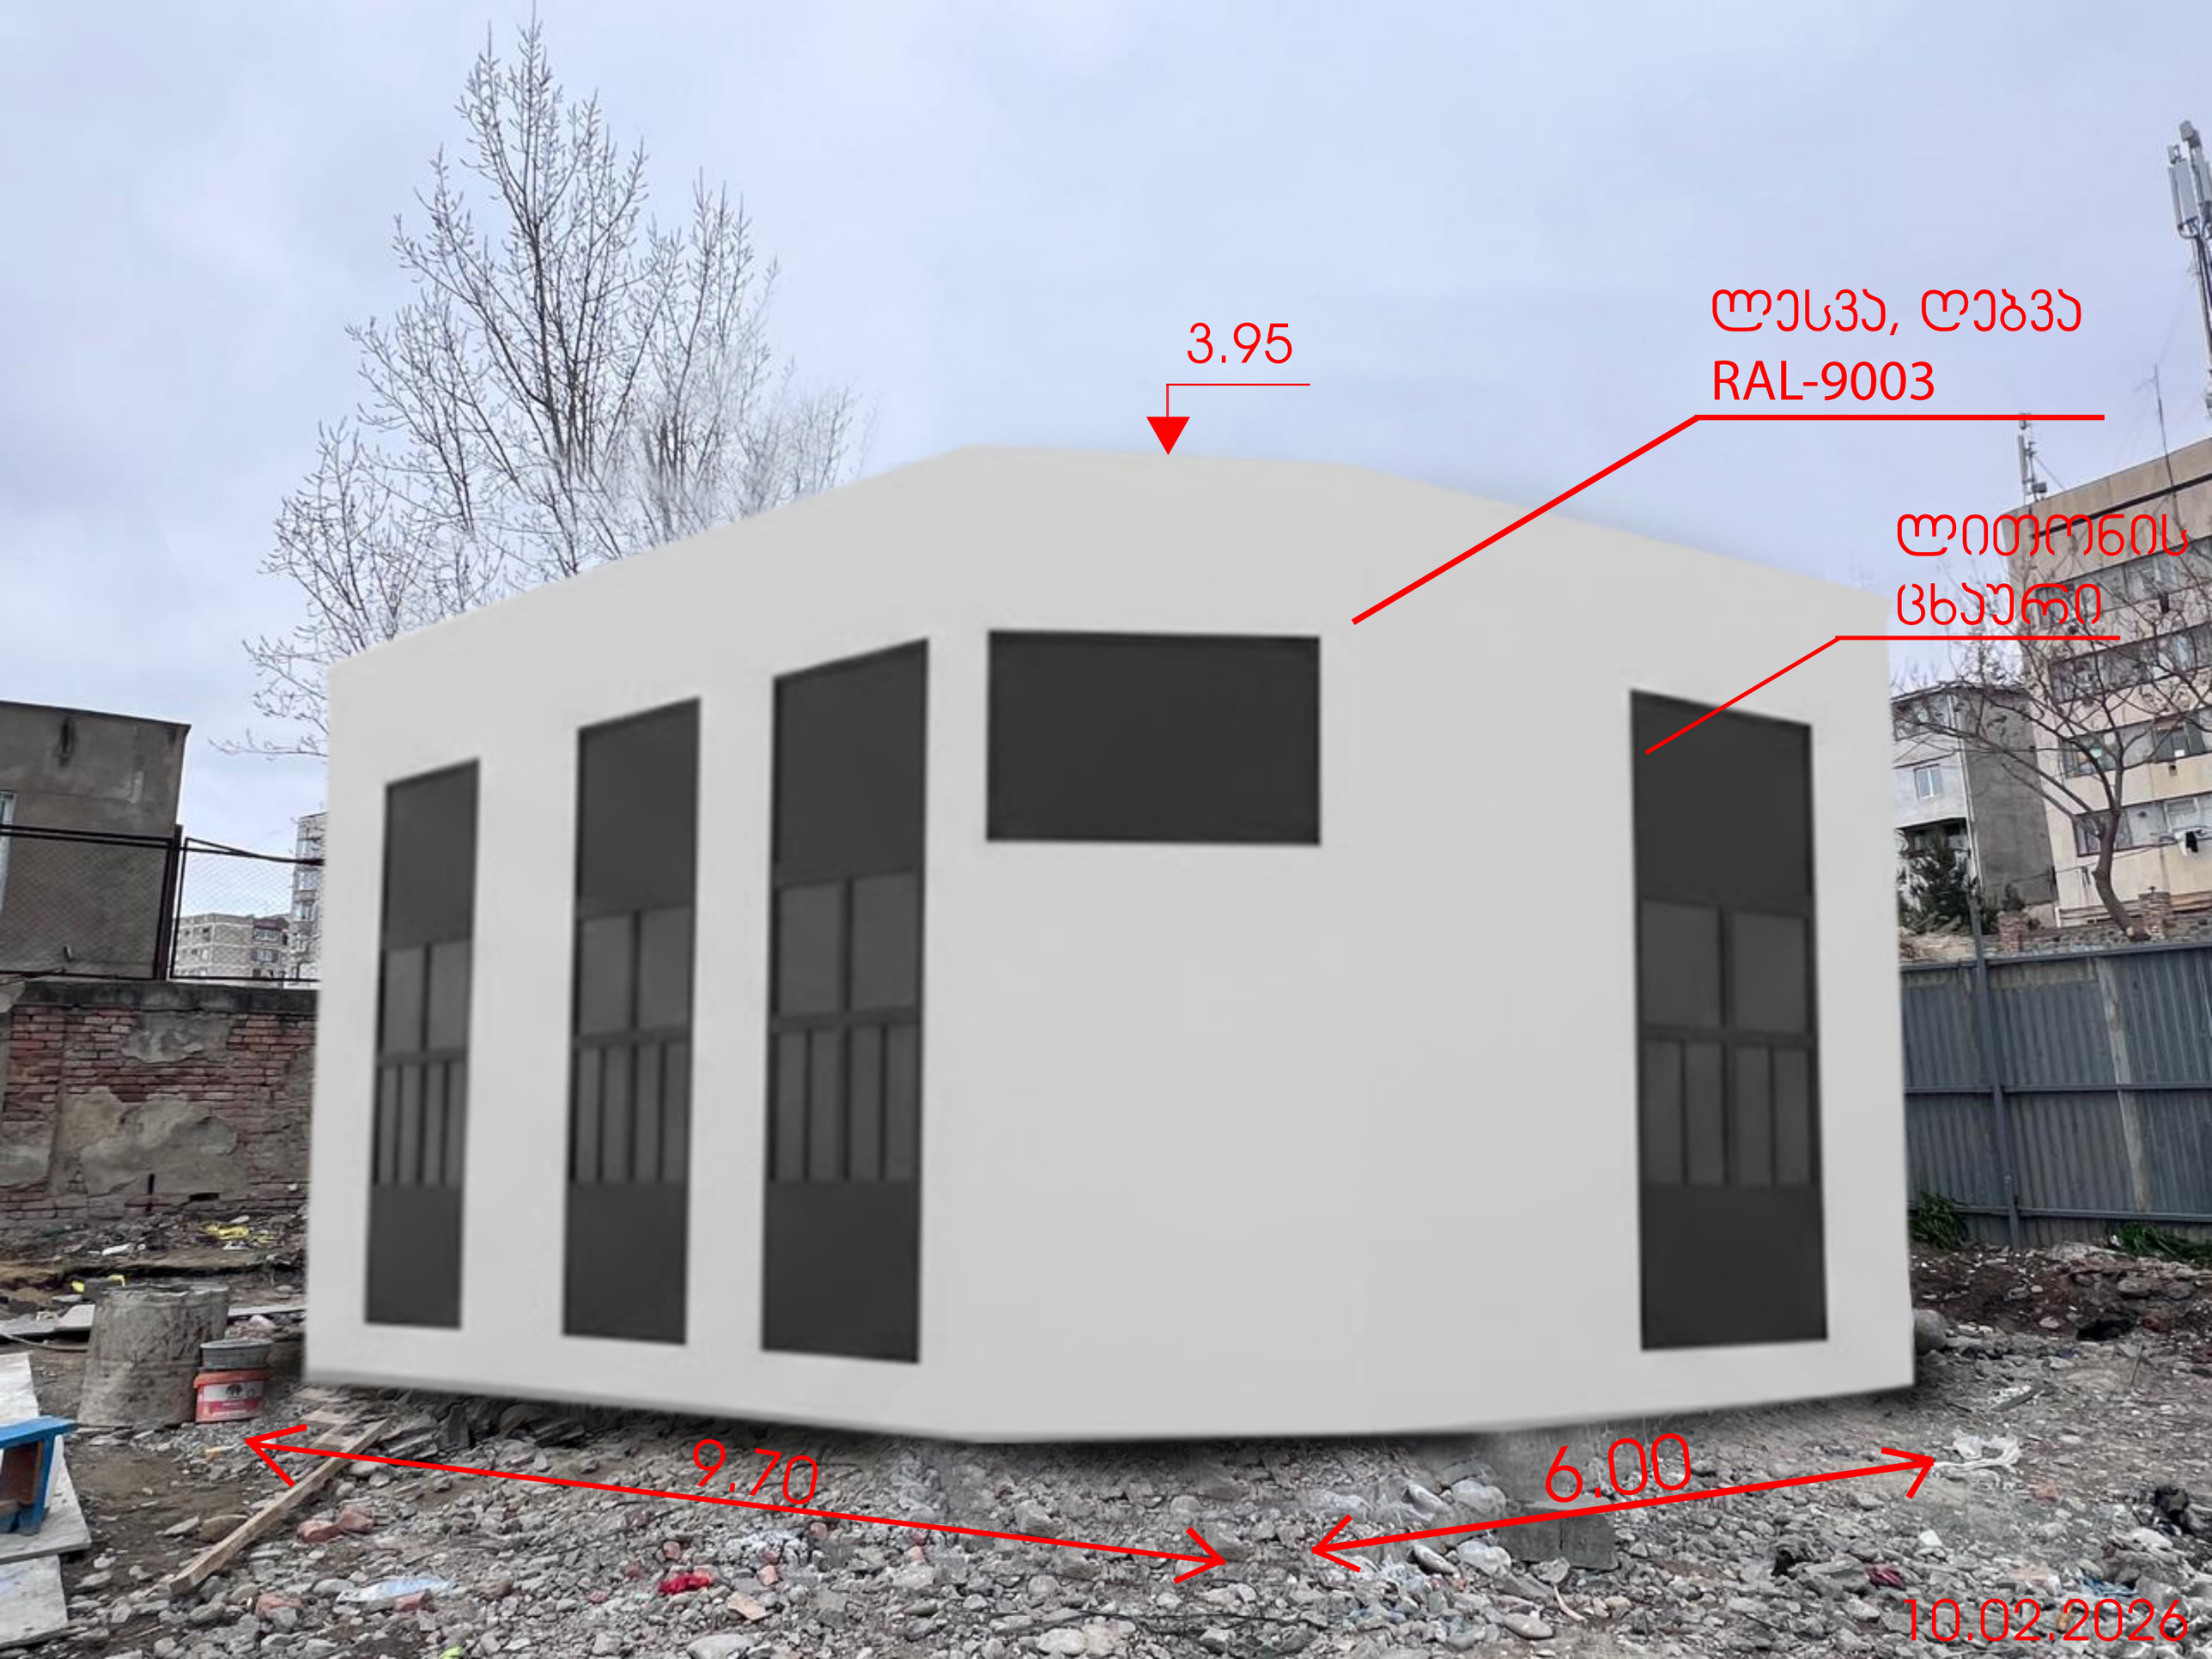
3.95
ლესვა, ღებვა
RAL-9003
ლითონის
ცხაურები
9.70
6.00
10.02.2026