MEP TEAM

ქ. თბილისი, ქვემო ბოძის ჩიხი №4
ს/კ: 01.18.03.070.012

მრავალბინიანი საცხოვრებელი სახლი

საკომუნიკაციო ინფრასტრუქტურის პროექტი

თბილისი 2025წ.

განმრატებითი ბარათი

შენობაში საკომუნიკაციო ინფრასტრუქტურისთვის გათვალისწინებულია მთავარი გამანაწილებელი ყუთის მოწყობა მთავარ შესასვლელთან, დერეფანში.

გამანაწილებელ ყუთში მოეწყობა შესაბამისი რეკი გამანაწილებელი მოდემისთვის, გამანაწილებელი ყუთიდან მოხდება სისტემის, ინდივიდუალური ბოჭკოვანი სადენებით, ბინებამდე დაკავშირება, რითიც ადგილობრივი მომხმარებლები შეძლებენ როგორც ტელევიზიის ასევე ინტერნეტის სერვისის მიღებას.

* გამანაწილებელი ფარიდან არც ერთ ბინამდე სადენის სიგრძე არ აღემატება 100 მეტრს
* შენობაში არ არის გათვალისწინებული ვიდეო მეთვალყურეობის სისტემის მოწყობა.
* შენობაში ასევე არ არის გათვალისწინებული დისტანციური დაშვების ქსელის მონტაჟი, შენობის სადარბაზოში შესასვლელ მთავარ კარზე დამონტაჟდება მექანიკური ან/და ელექტრონული მექანიზმი ლოკალური დაშვების მექანიზმით (კოდის შეყვანით/ ელექტრონული გასაღებით)

-1 სართული

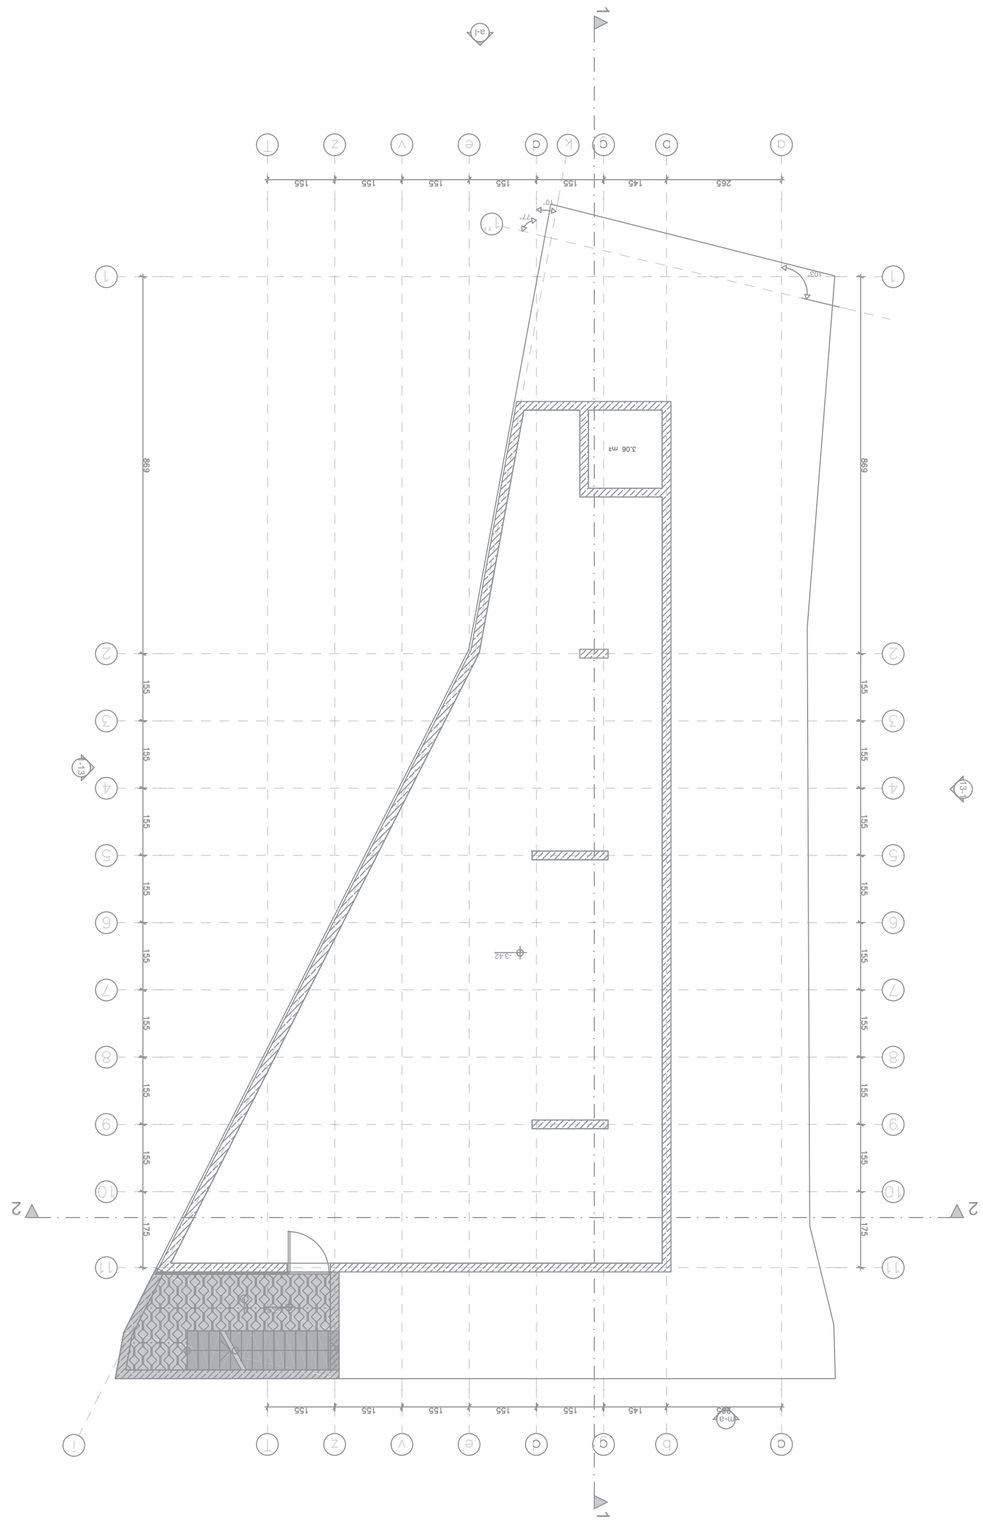
1
2
A
B
C
D
E
F
G
H
I
J
K
L
M
N
O
P
Q
1
2
3
4
5
6
7
8
9
10
11
265
145
155
869
175
3.08 m²
3.42
1.07
1.07
1.07

I სართული

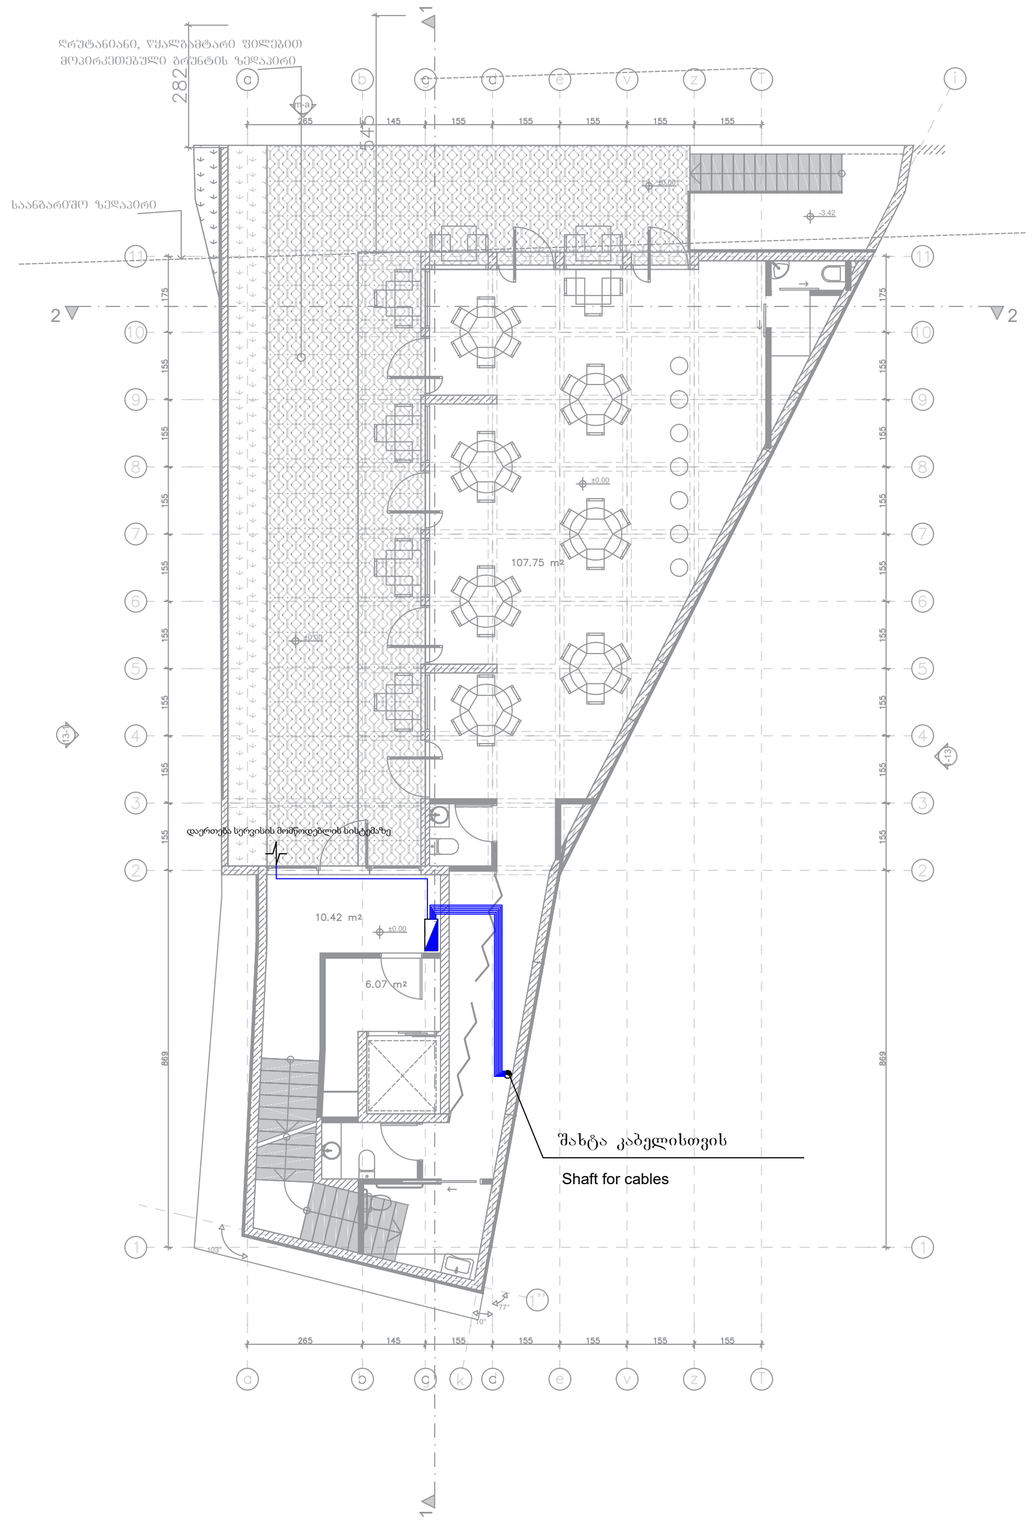

ექსპლიკაცია

	გამანაწილებელი ყუთი
	ინდივიდულური (ბინის) მოდემი
	ბოჭკოვანი კაბელი

*შენიშვნა: კიბის უჯრედებში არსებული სადენი და სანათები ემსახურება მხოლოდ მოცემული სივრცეების განათებას

ქ.თბილისი, ქვემო გომის ჩიხი №4
ს/კ: 01.18.03.070.012

მრავალბინიანი საცხოვრებელი სახლი

საკომუნიკაციო ინფრასტრუქტურის პროექტი

შპს "მეპ თიმი"

www.mepteam.ge

MEP TEAM

A2	შკალა 1 : 100
დირექტორი :	
შემსრულებელი :	

II სართული

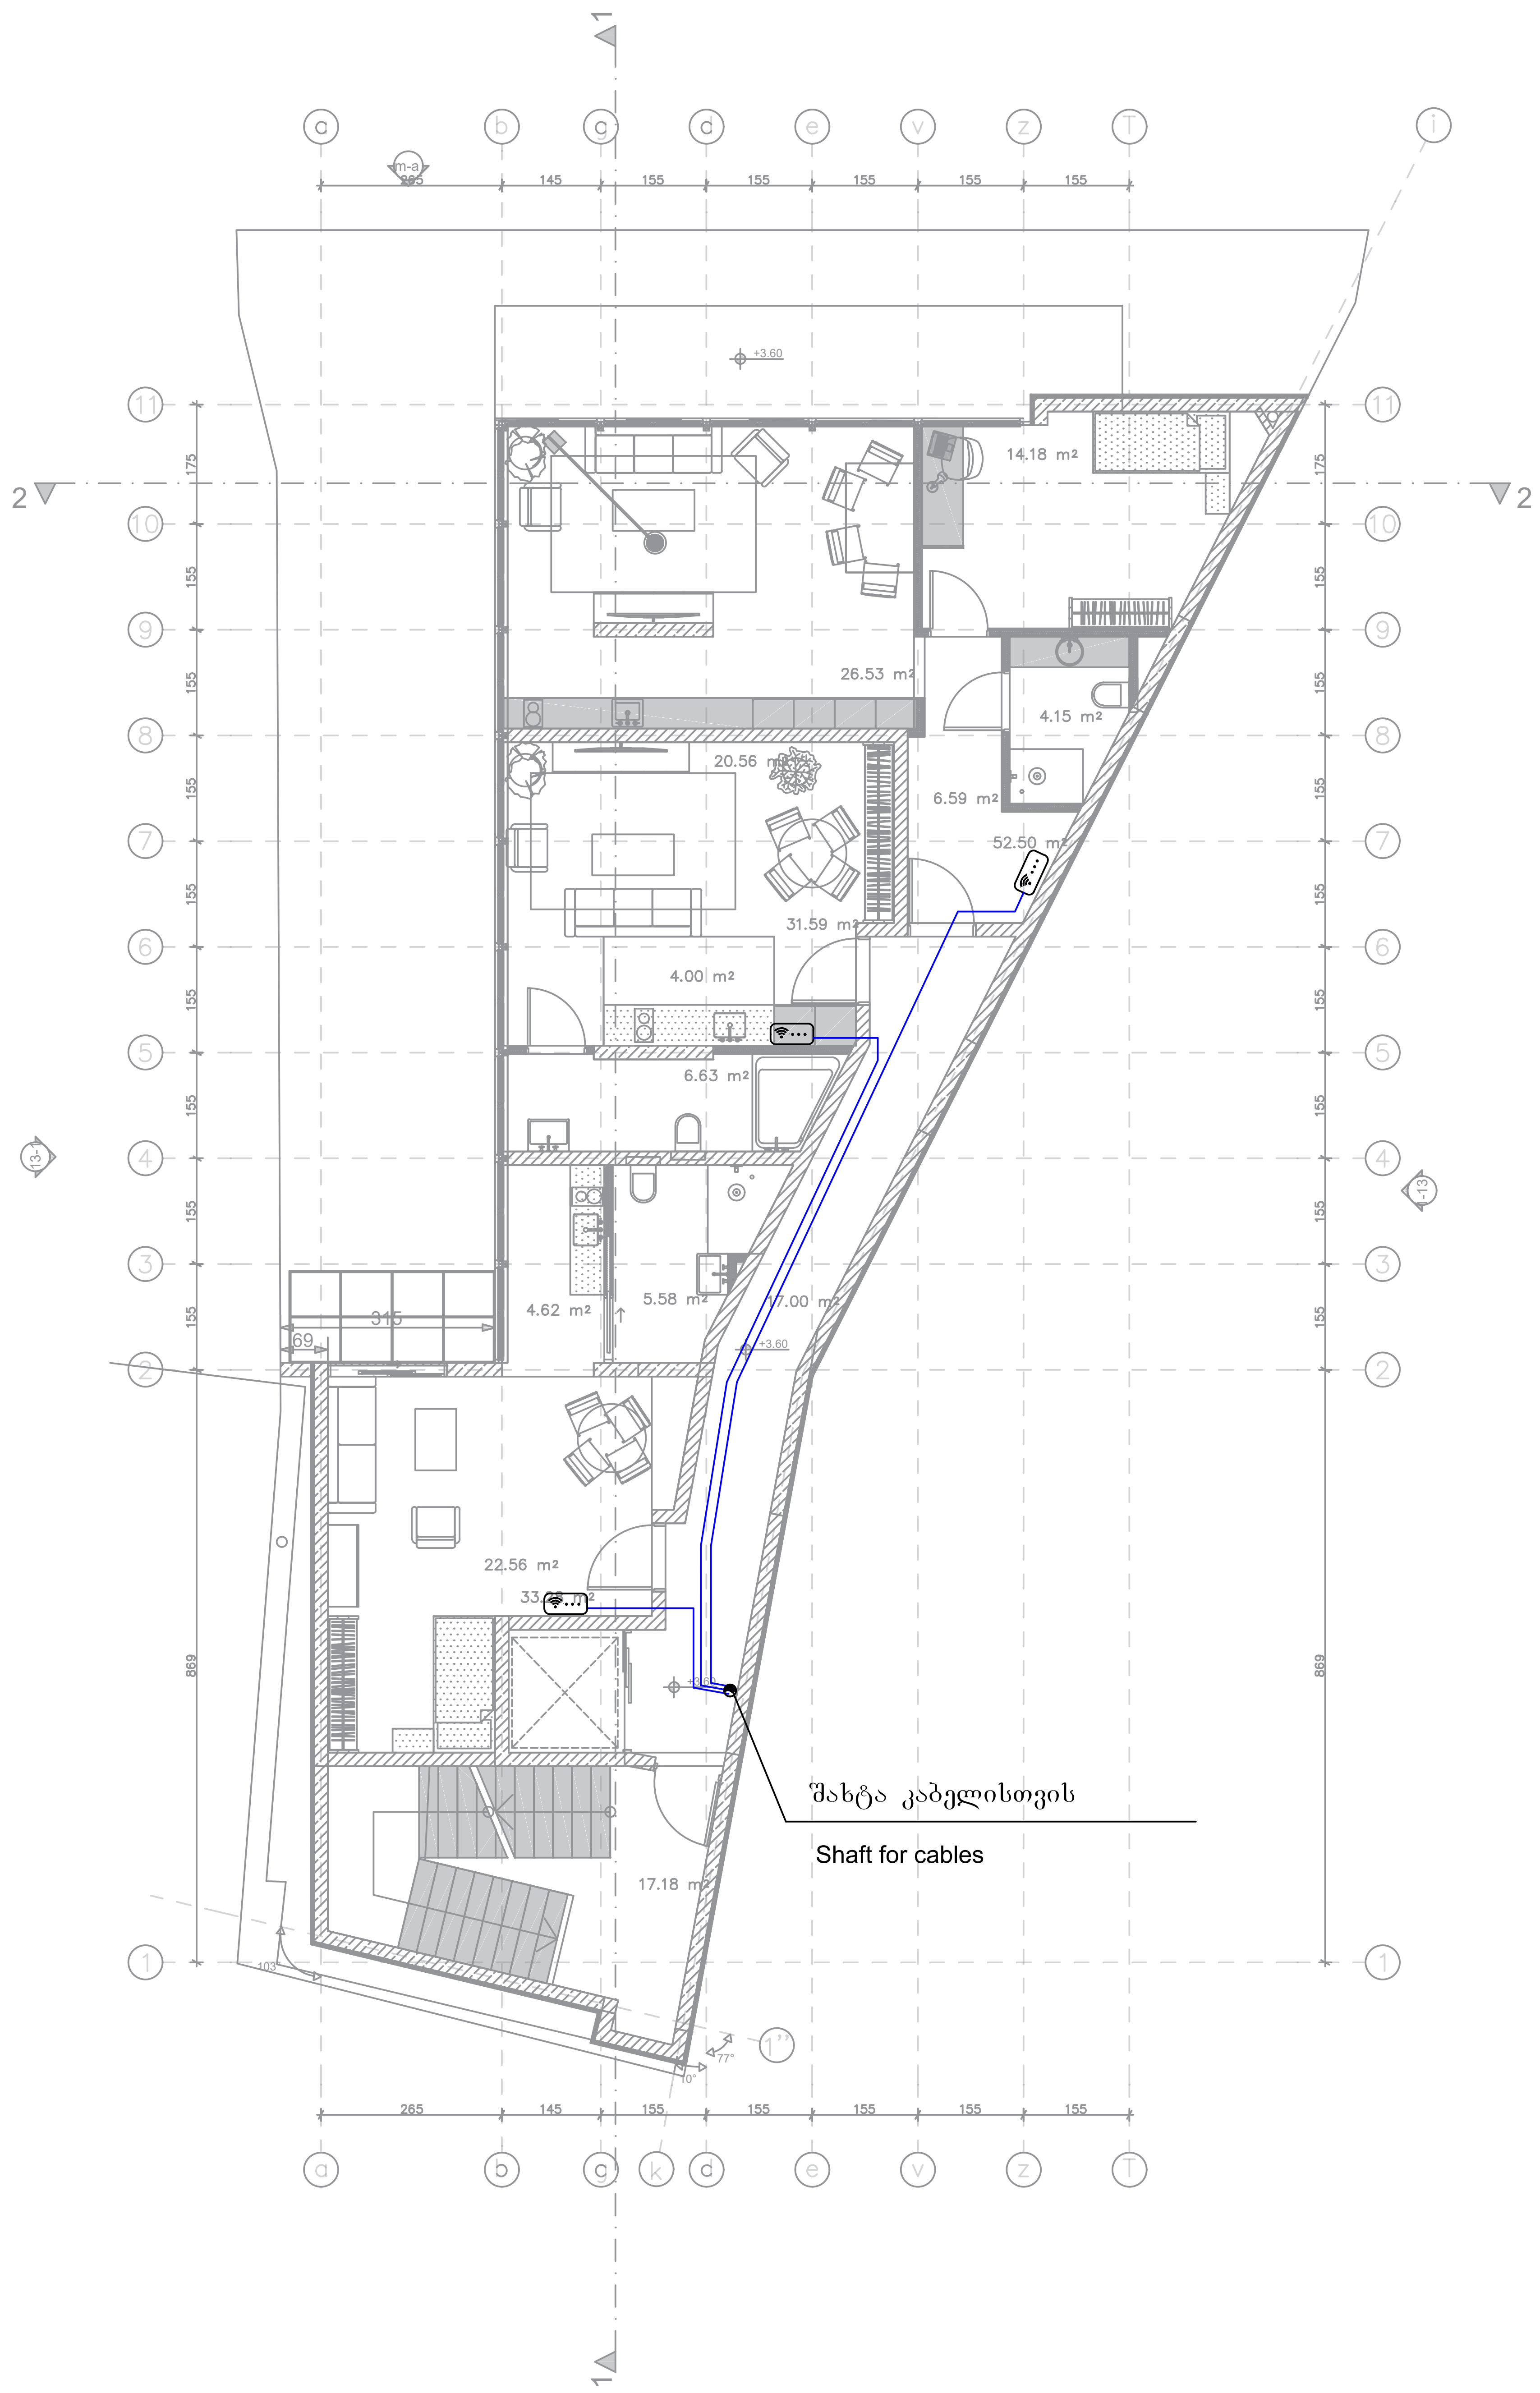

ექსპლიკაცია

	გამანაწილებელი ყუთი
	ინდივიდულური (ბინის) მოდემი
	ბოჭკოვანი კაბელი

*შენიშვნა: კიბის უჯრედებში არსებული სადენი და სანათები ემსახურება მხოლოდ მოცემული სივრცეების განათებას

ქ.თბილისი, ქვემო გომის ჩიხი №4
ს/კ: 01.18.03.070.012

მრავალბინიანი საცხოვრებელი სახლი

საკომუნიკაციო ინფრასტრუქტურის პროექტი

შპს "მეპ თიმი"

www.mepteam.ge

MEP TEAM

A2 ფურცლის ზომა

მასშტაბი 1 : 100

დირექტორი : ჯ.წერეთელი

შემსრულებელი : ი. წერეთელი

III სართული

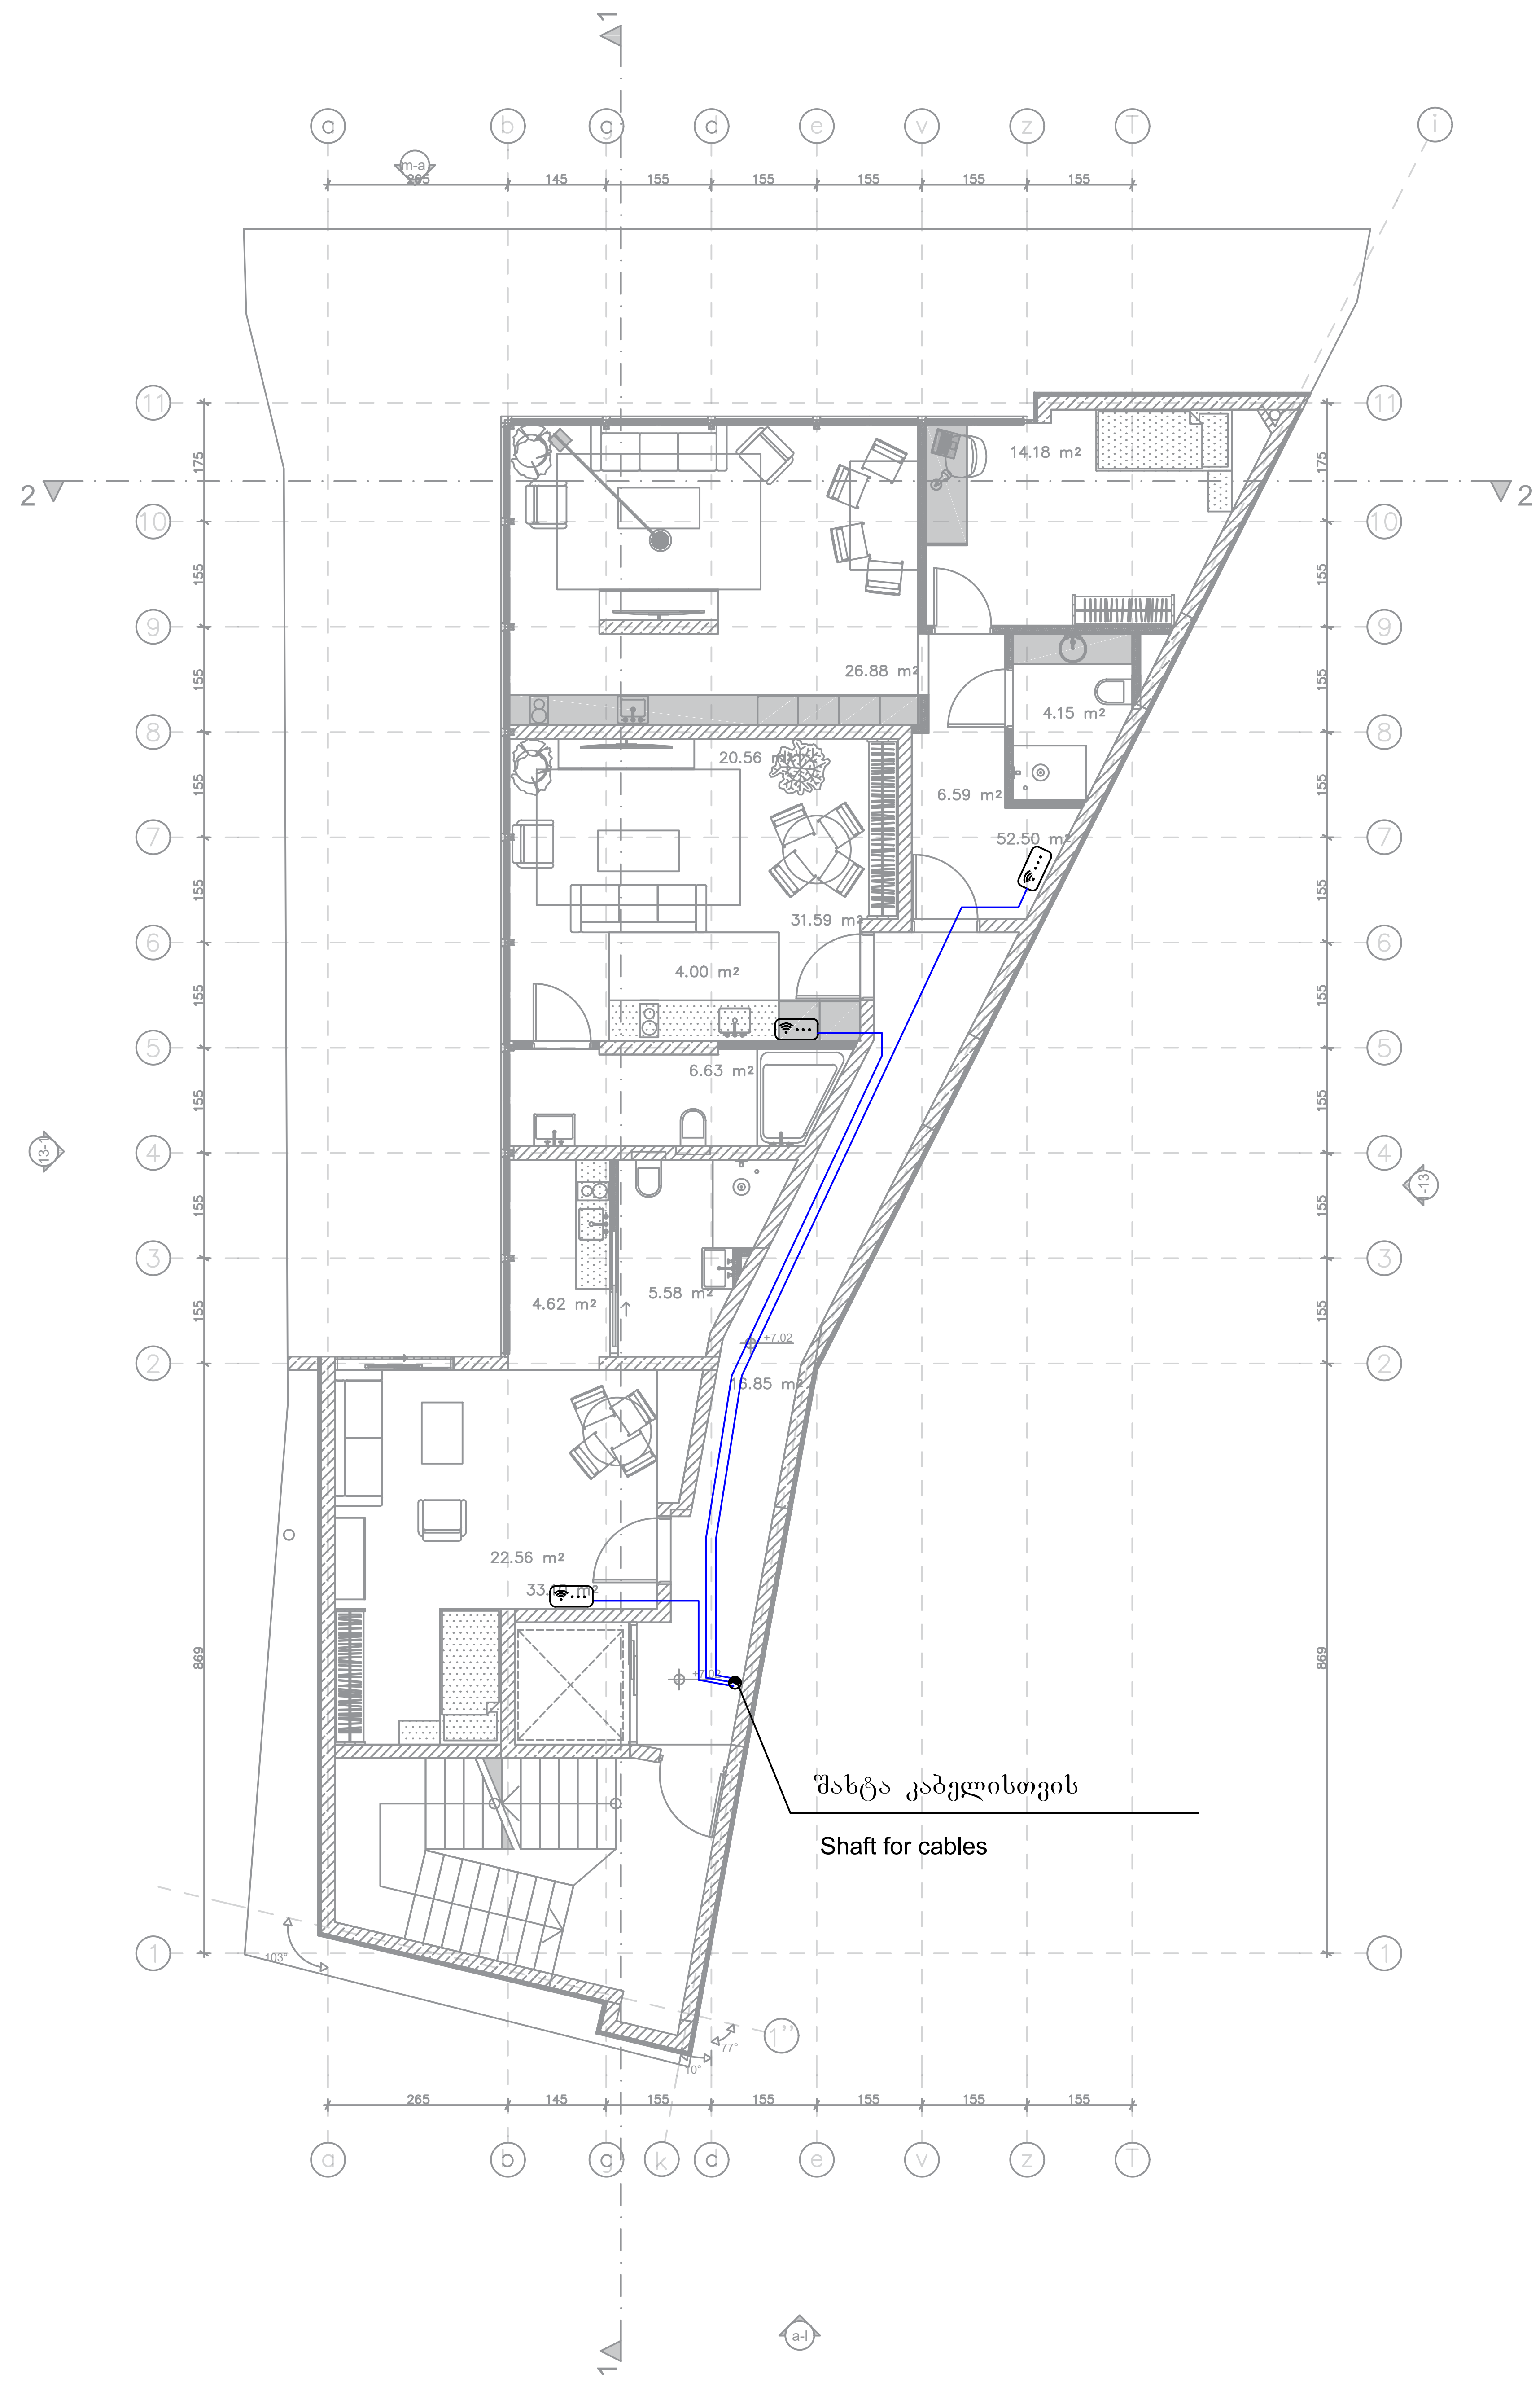

ექსპლიკაცია

(ლურჯი/თეთრი მართკუთხედი)	გამანაწილებელი ყუთი
(მოდემის ნიშანი)	ინდივიდუალური (ბინის) მოდემი
(ლურჯი ხაზი)	ბოჭკოვანი კაბელი

*შენიშვნა: კიბის უჯრედებში არსებული სადენი და სანათები ემსახურება მხოლოდ მოცემული სივრცეების განათებას

ქ.თბილისი, ქვემო ბომის ჩიხი №4
ს/კ: 01.18.03.070.012

მრავალბინიანი საცხოვრებელი სახლი

საკომუნიკაციო ინფრასტრუქტურის პროექტი

შპს "მეპ თიმი"

www.mepteam.ge

MEP TEAM

A2 ფურცლის ზომა

მასშტაბი 1 : 100

დირექტორი : დ.წერეთელი

შემსრულებელი : ი. წერეთელი

სახურავი

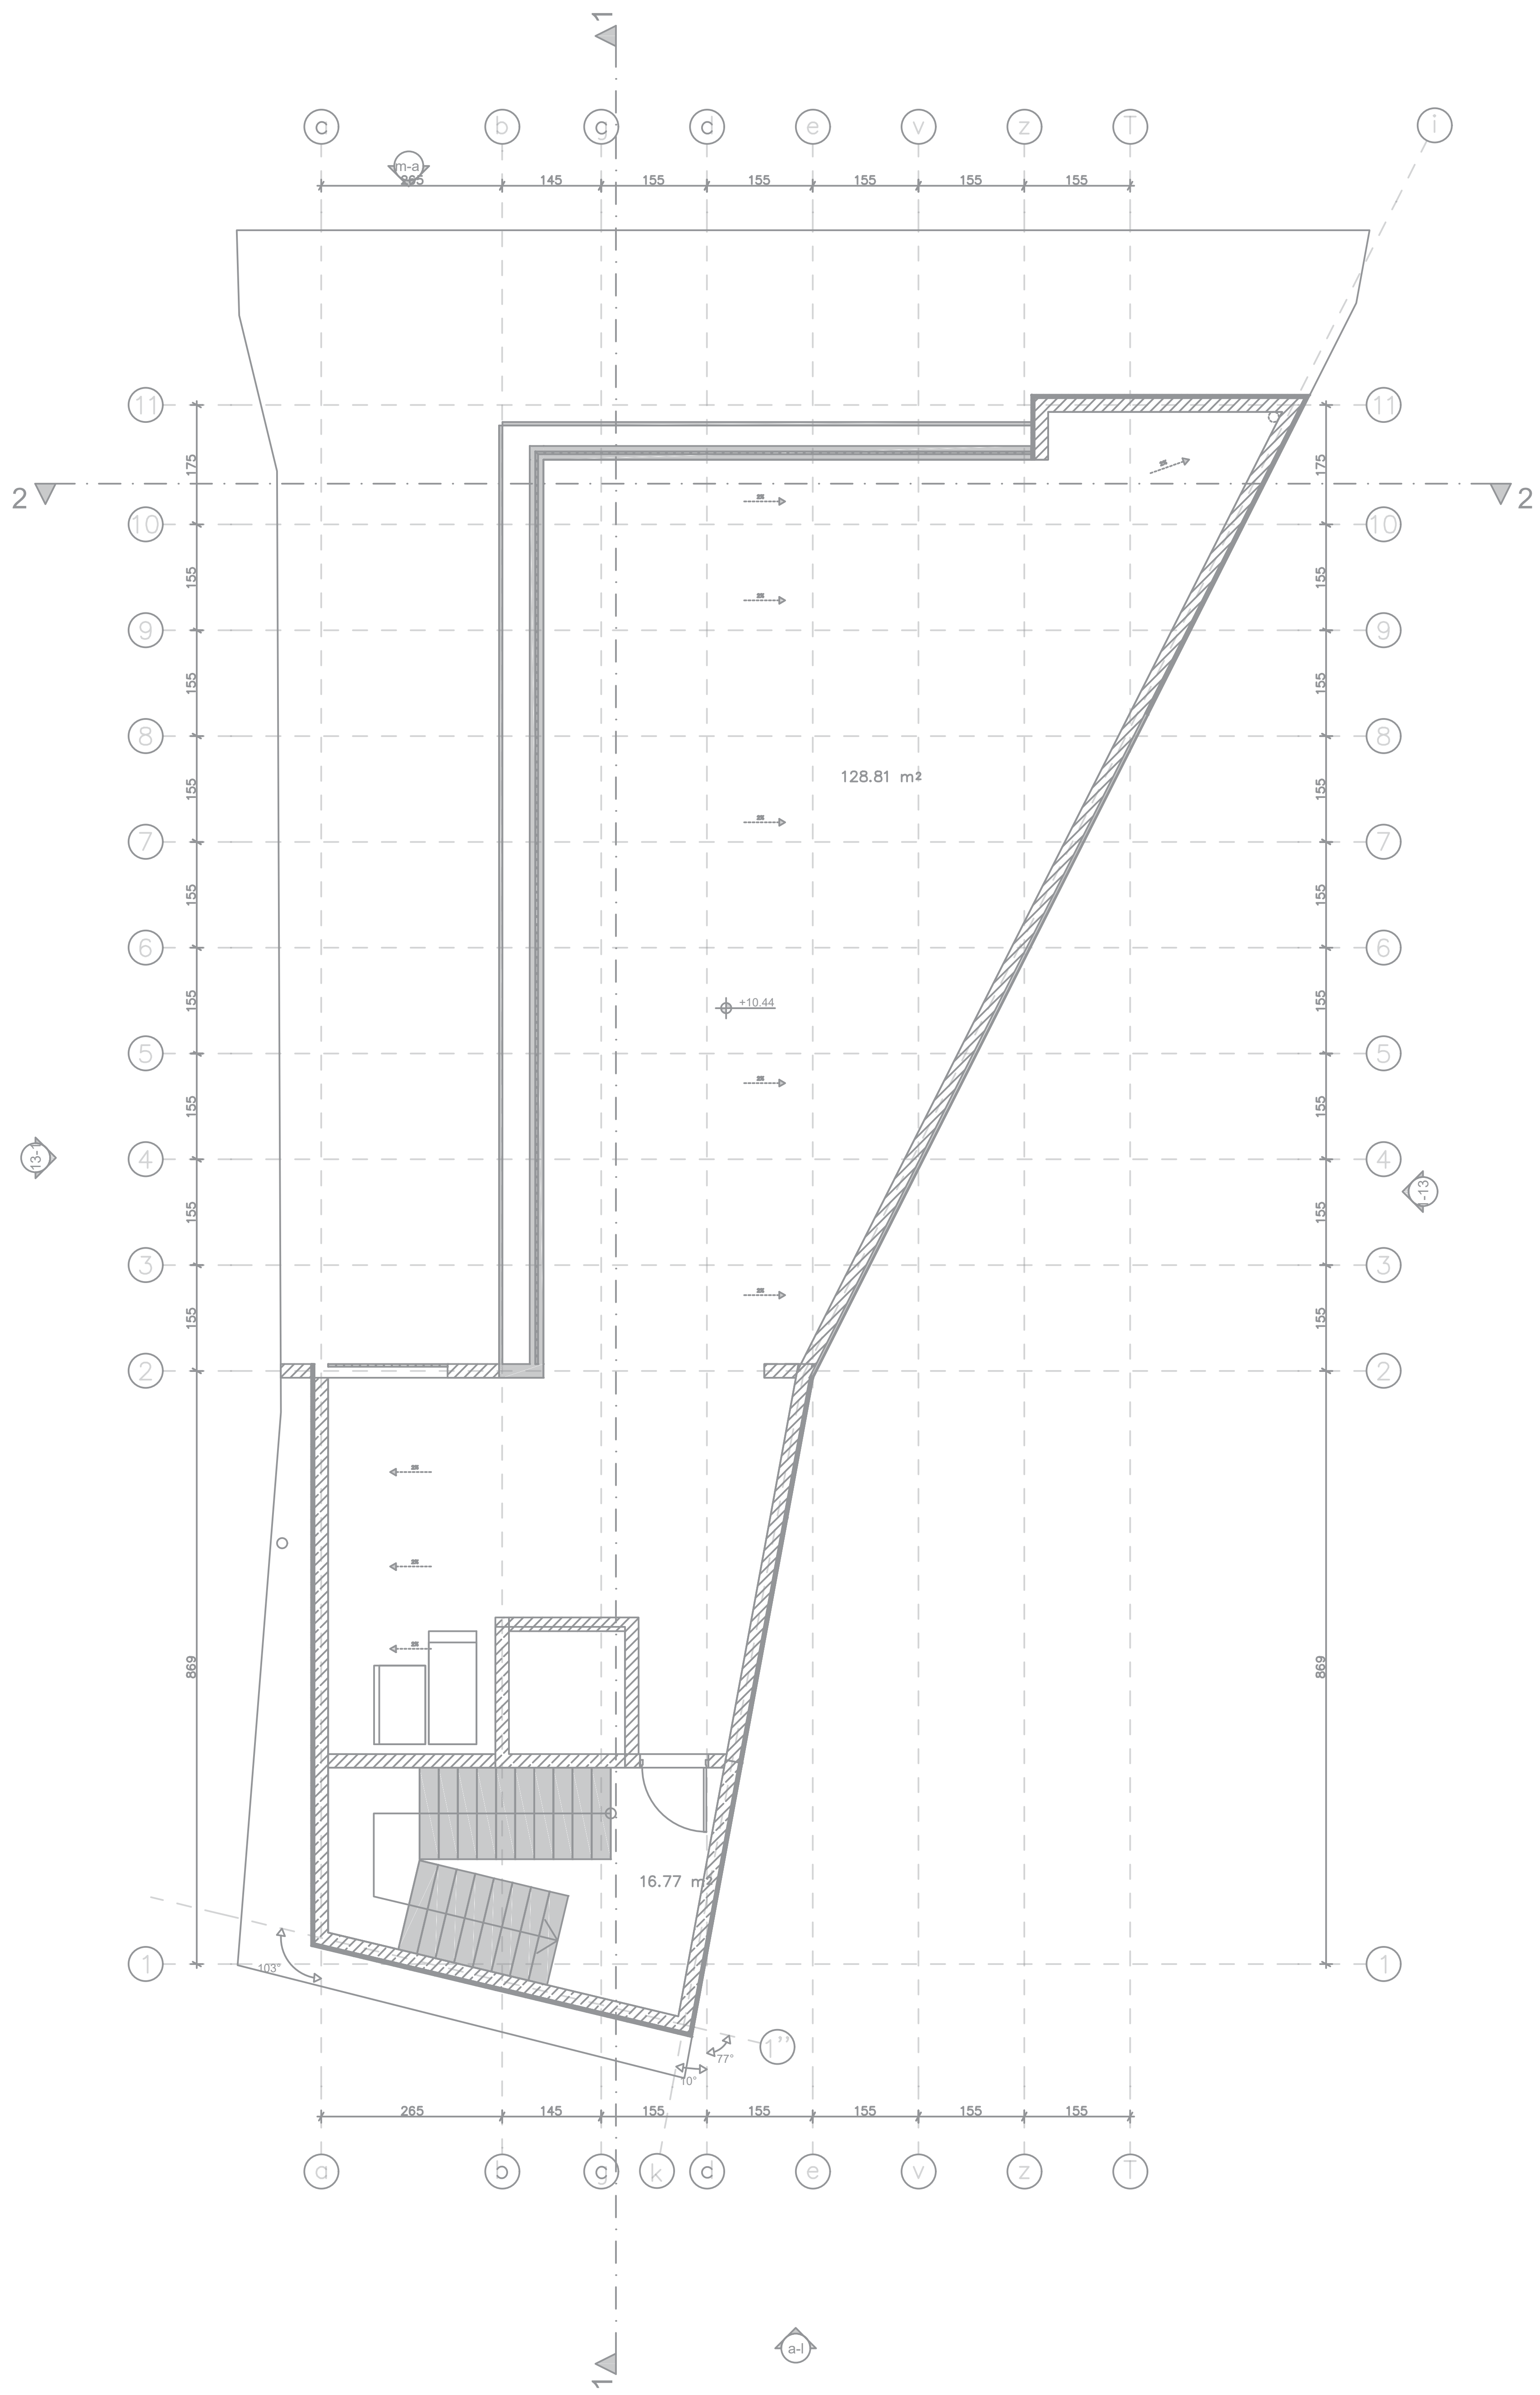

ექსპლიკაცია

	გამანაწილებელი ყუთი
	ინდივიდუალური (ბინის) მოდემი
	ბოჭკოვანი კაბელი

*შენიშვნა: კიბის უჯრედებში არსებული სადენი და სანათები ემსახურება მხოლოდ მოცემული სივრცეების განათებას

ქ.თბილისი, ქვემო ბოდის ჩიხი №4
ს/კ: 01.18.03.070.012

მრავალბინიანი საცხოვრებელი სახლი

შიდა ელექტრომომარაგების პროექტი

შპს "მეპ თიმი"

www.mepteam.ge

MEP TEAM

A2 ფურცლის ზომა

მასშტაბი 1 : 100

დირექტორი : დ.წერეთელი

შემსრულებელი : ი. წერეთელი