
საქართველოს იუსტიციის სამინისტრო
საჯარო რეესტრის ეროვნული სააგენტო

საკადასტრო გეგმა

მიწის ნაკვეთის საკადასტრო კოდი: 01.72.14.035.542

განცხადების რეგისტრაციის ნომერი: 82011250074
მიწის ნაკვეთის ფართობი: 622 კვ.მ.

დანიშნულება: სასოფლო-სამეურნეო
მომზადების თარიღი 16.06.11

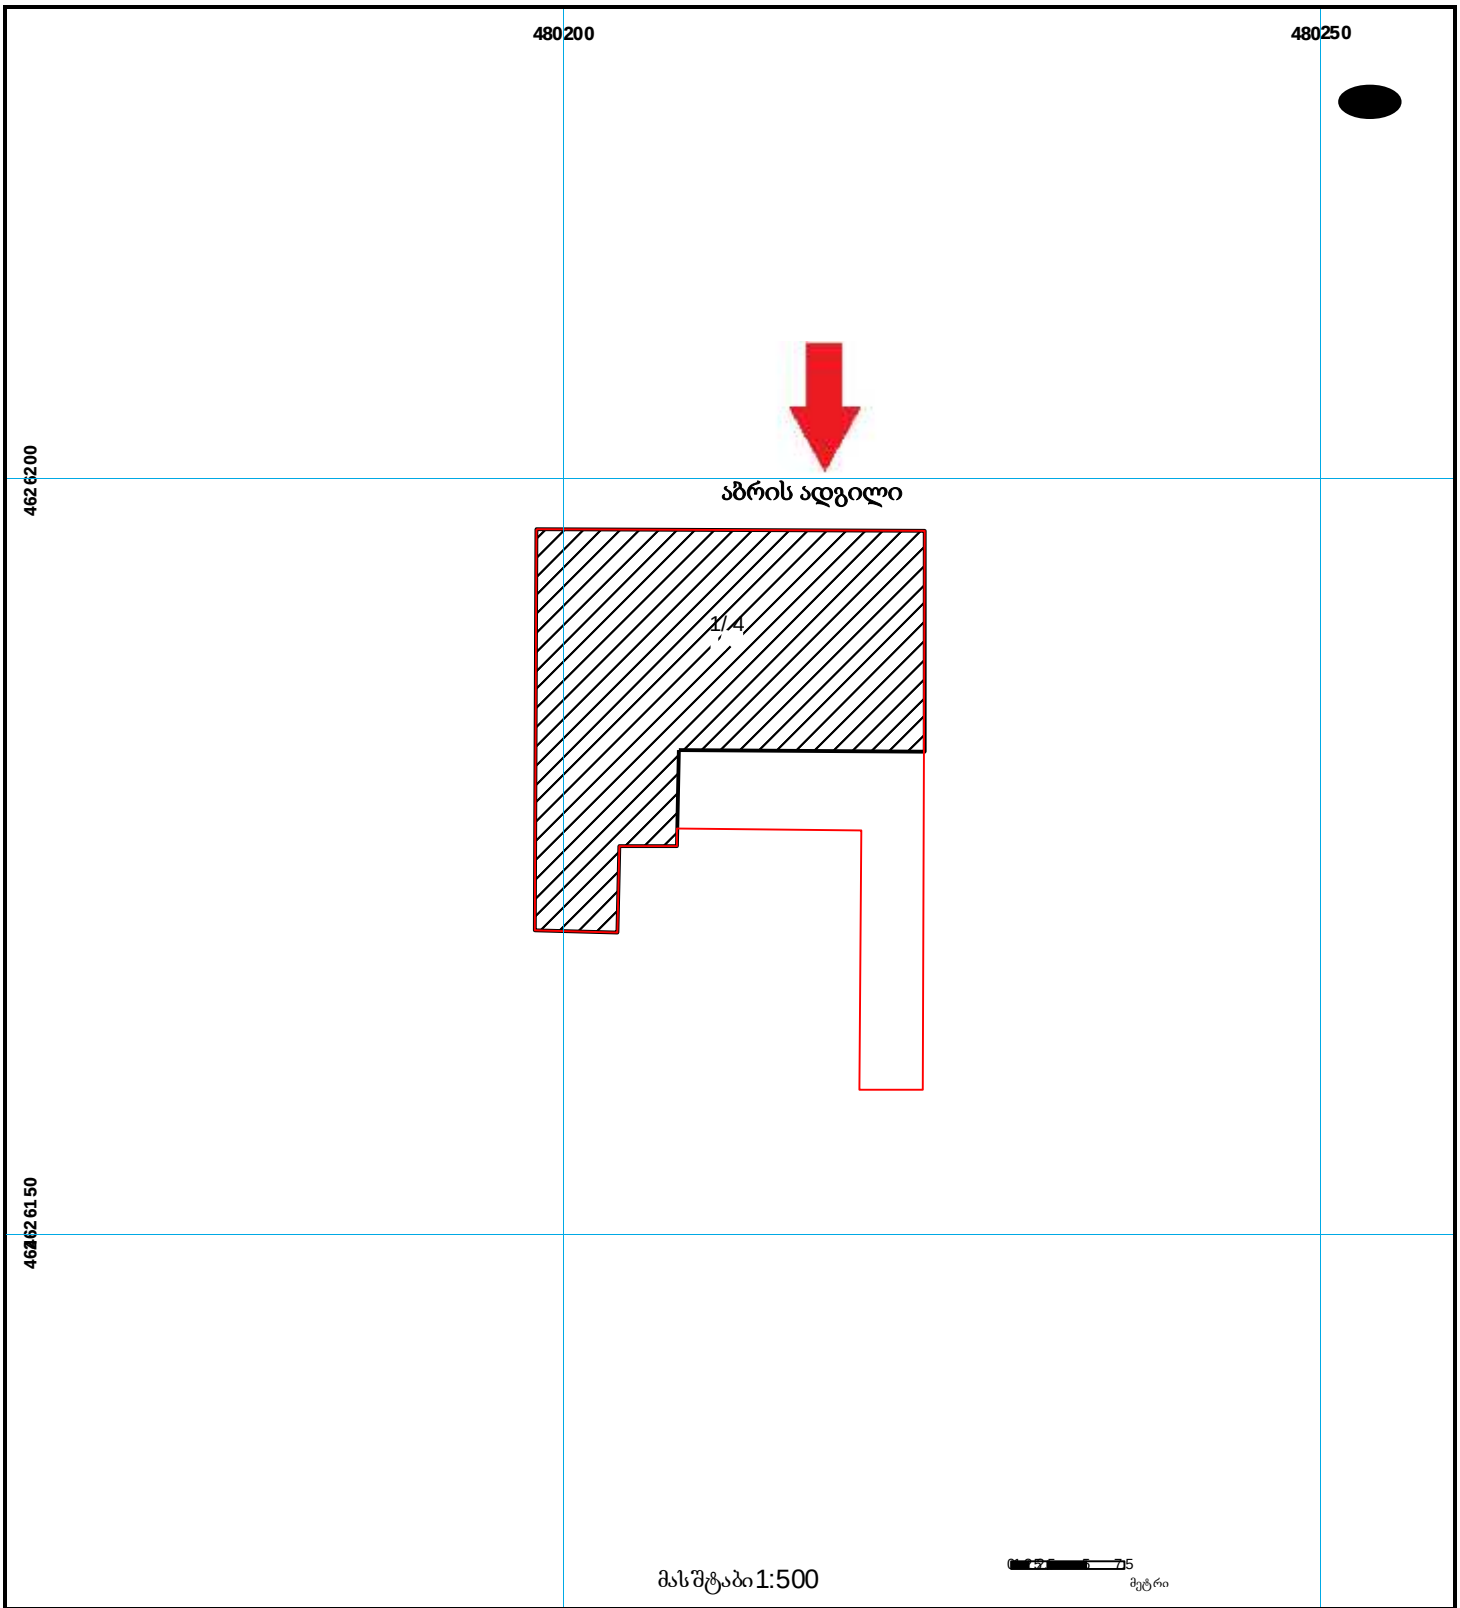

01/2 შენობა-ნაგებობა, პირობითი ნომერი/სართულიანობა

მიწის ნაკვეთის საკადასტრო საზღვარი

ვალდებულება

მშენებარე ნაგებობა

ხაზობრივი ნაგებობა

მიწისქვეშა ნაგებობა

UTM (საერთაშორისო) სისტემის კოორდ.

საჯარო რეესტრის ეროვნული სააგენტო თბილისი 0102 წმ. ნიკოლოზის/ნ. ჩხეიძის ქ. 2 ტელ.: (995 32) 91 04 27; ფაქსი: (995 32) 91 03 41
საჯარო რეესტრის ეროვნული სააგენტო თბილისი დ. აღმაშენებლის გამზ. 89/24 ტელ: (995 32) 94 13 65
www.napr.gov.ge