ჩ

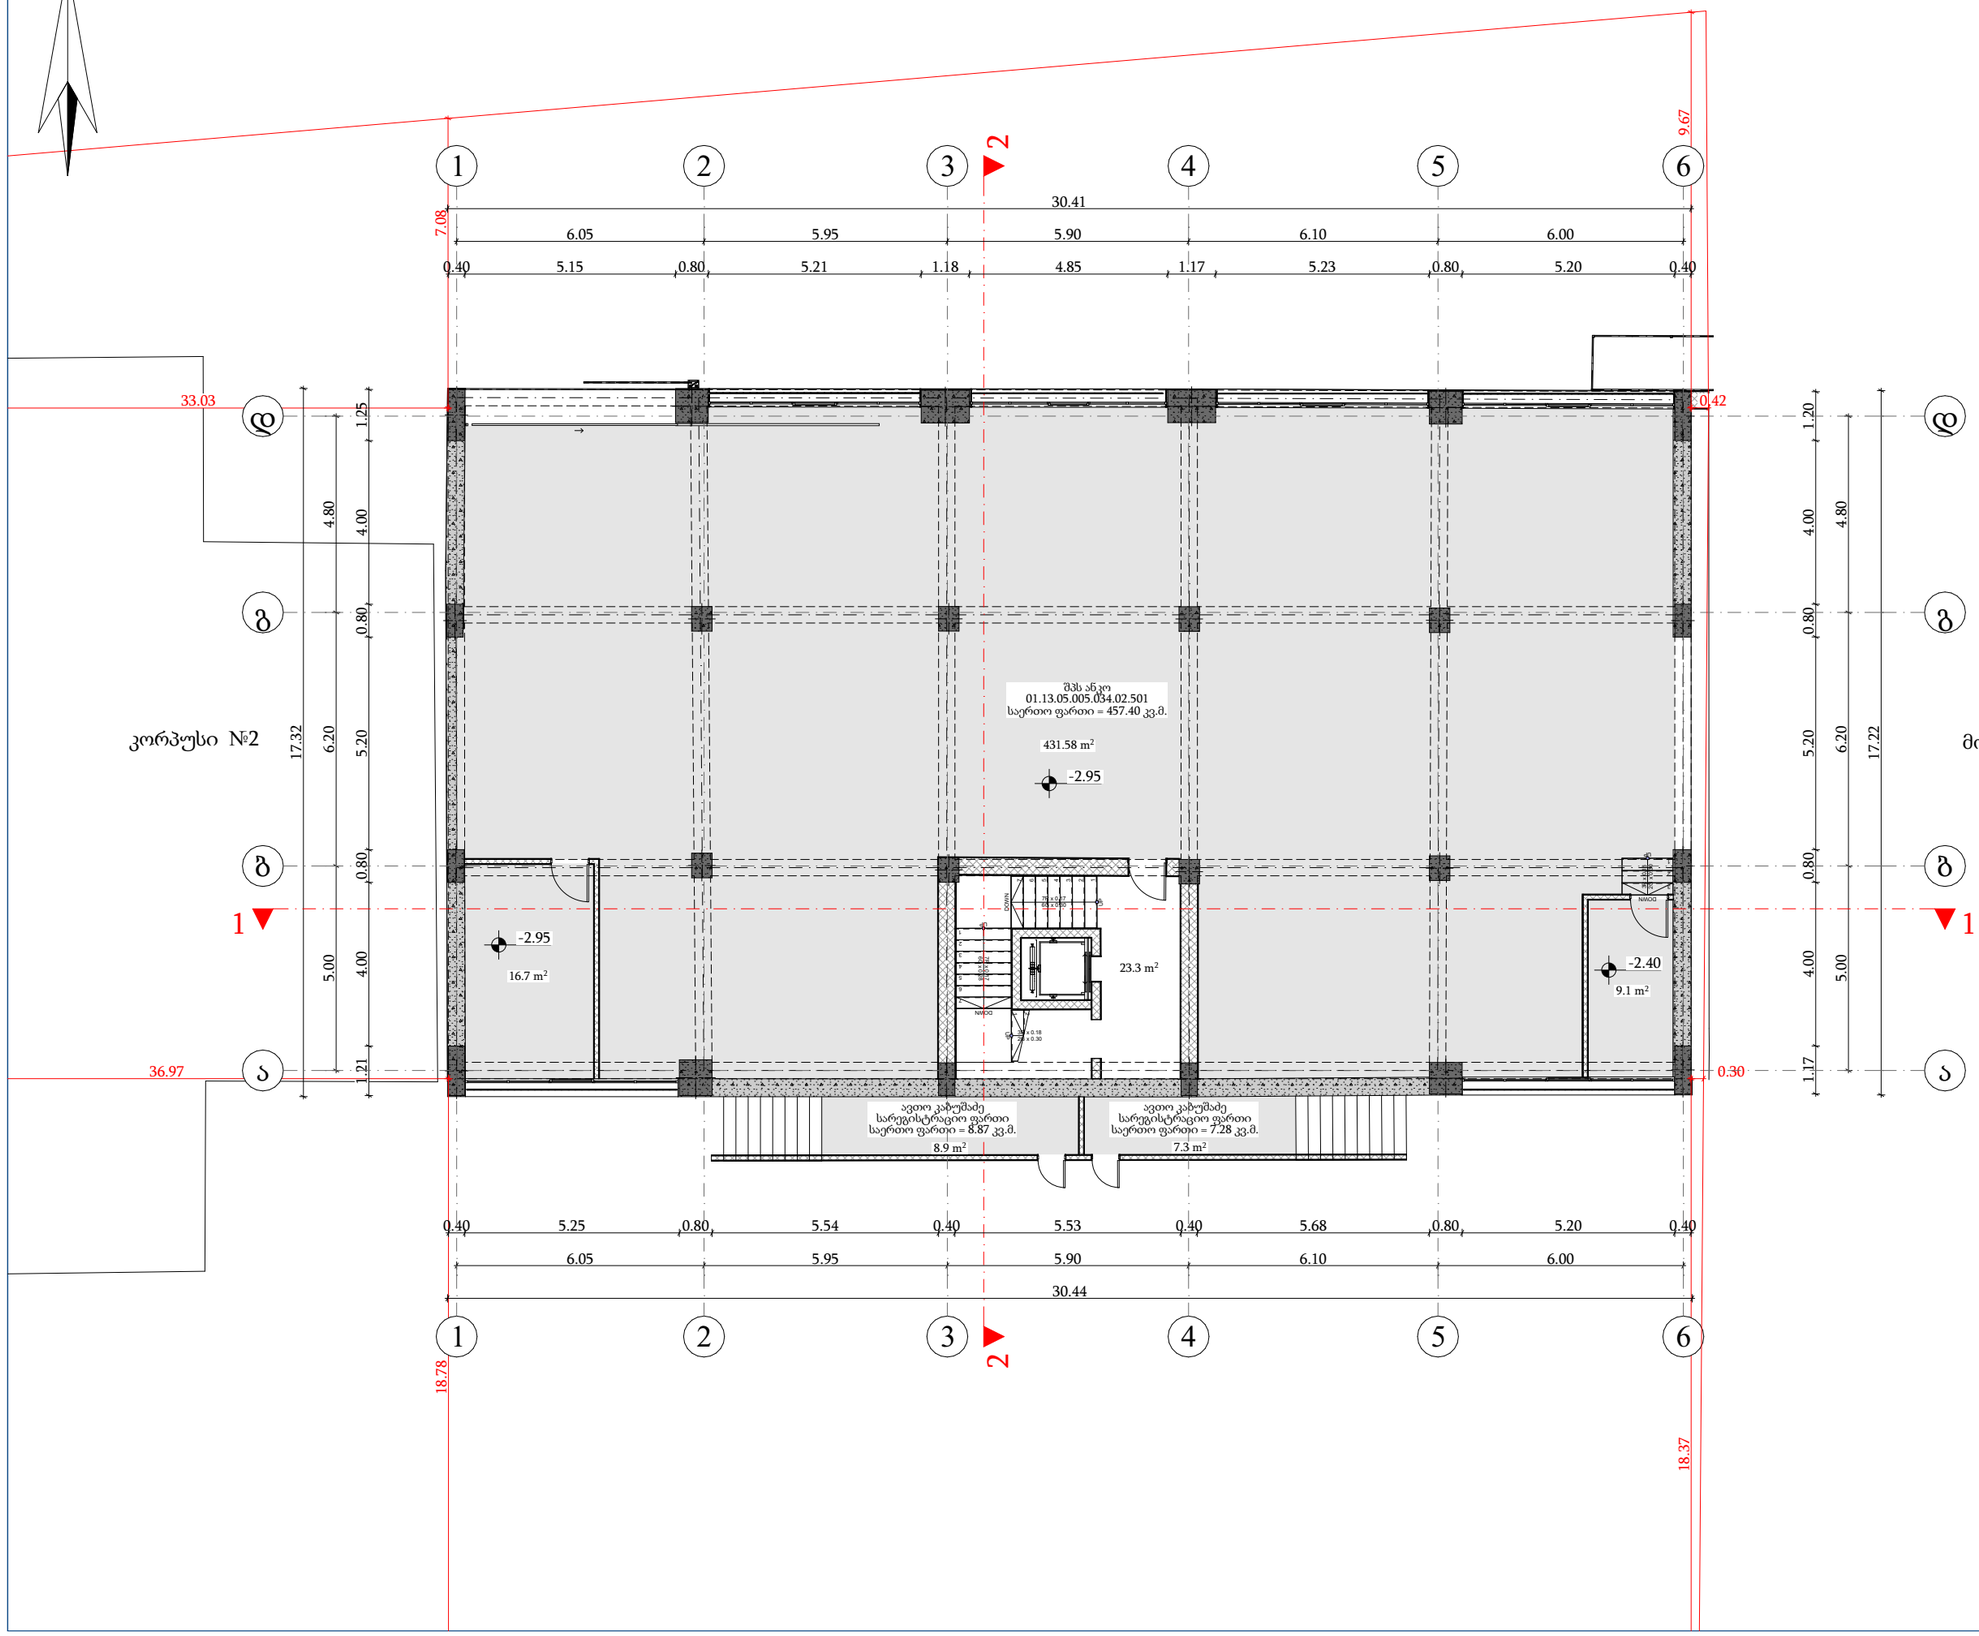

სართულის გეგმა
-2.95 ნიშნულზე

შენიშვნები

ექსპლიკაცია

პროექტის დასახელება:
მრავალბინიანი საცხოვრებელი სახლის კორექტირების პროექტი შენობა №2(მშენებარე)

მისამართი:
ქალაქი თბილისი, ნადირა ხოშარაულის ქუჩა, №7-9
(ს.კ: 01.13.05.005.034)

არქიტექტურული ნაწილი

არქიტექტორი შ. პიპინაშვილი	

დამკვეთი:
შ.პ.ს. სახლმშენი XXI
ID: 205286885

დაკვეთა №

სტადია	ფურც.	რაოდ.	მასშტ.
მ.პ.			1:150

ჩ

±0.00/430.25

1 2 3 4 5 6

30.41

6.05 5.95 5.90 6.10 6.00

0.40 5.15 0.80 5.59 0.80 4.85 1.17 5.23 0.80 5.20 0.40

7.08

9.67

4.0 m²

0.42

33.03

დ

გ

ბ

1

ა

36.97

0.30

69.5 m²

53.85 m²

ანზორი მაღლელი
01.13.05.005.034.02.002
საერთო ფართი = 53.85 კვ.მ.

ელისო ჯორჯაია
01.13.05.005.034.02.036
საერთო ფართი = 55.06 კვ.მ.

55.06 m²

63.0 m²

ოთხები დავითაშვილი
01.13.05.005.034.02.505
საერთო ფართი = 132.29 კვ.მ.

132.3 m²

3.3 m²

10.2 m²

53.1 m²

±0.00/410.80

±0.00

21.0 m²

±0.00

კორპუსი №2

მომიჯნავე კორპუსი

East Elevation

1.25 4.80 4.00 0.80 5.00 1.21

17.32 6.20 5.20

1.20 4.00 4.80 0.80 5.00 1.17

5.20 6.20 17.22

0.40 5.25 0.80 5.54 0.40 5.53 0.40 5.68 0.80 5.20 0.40

6.05 5.95 5.90 6.10 6.00

30.44

18.78

18.37

სართულის გეგმა
±0.00 ნიშნულზე

შენიშვნები

±0.00 ნიშნულის აბსოლიტური გეოდეზიური მნიშვნელობა = 410.80

ექსპლიკაცია

პროექტის დასახელება:
მრავალბინიანი საცხოვრებელი სახლის კორექტირების პროექტი შენობა №2(მშენებარე)

მისამართი:
ქალაქი თბილისი, ნადირა ხოშარაულის ქუჩა, №7-9
(ს.კ: 01.13.05.005.034)

არქიტექტურული ნაწილი

არქიტექტორი შ. პიპინაშვილი	

დამკვეთი:
შ.პ.ს. სახლმშენი XXI
ID: 205286885

დაკვეთა №

სტადია	ფურც.	რაოდ.	მასშტ.
მ.პ.			1:150

ჩ

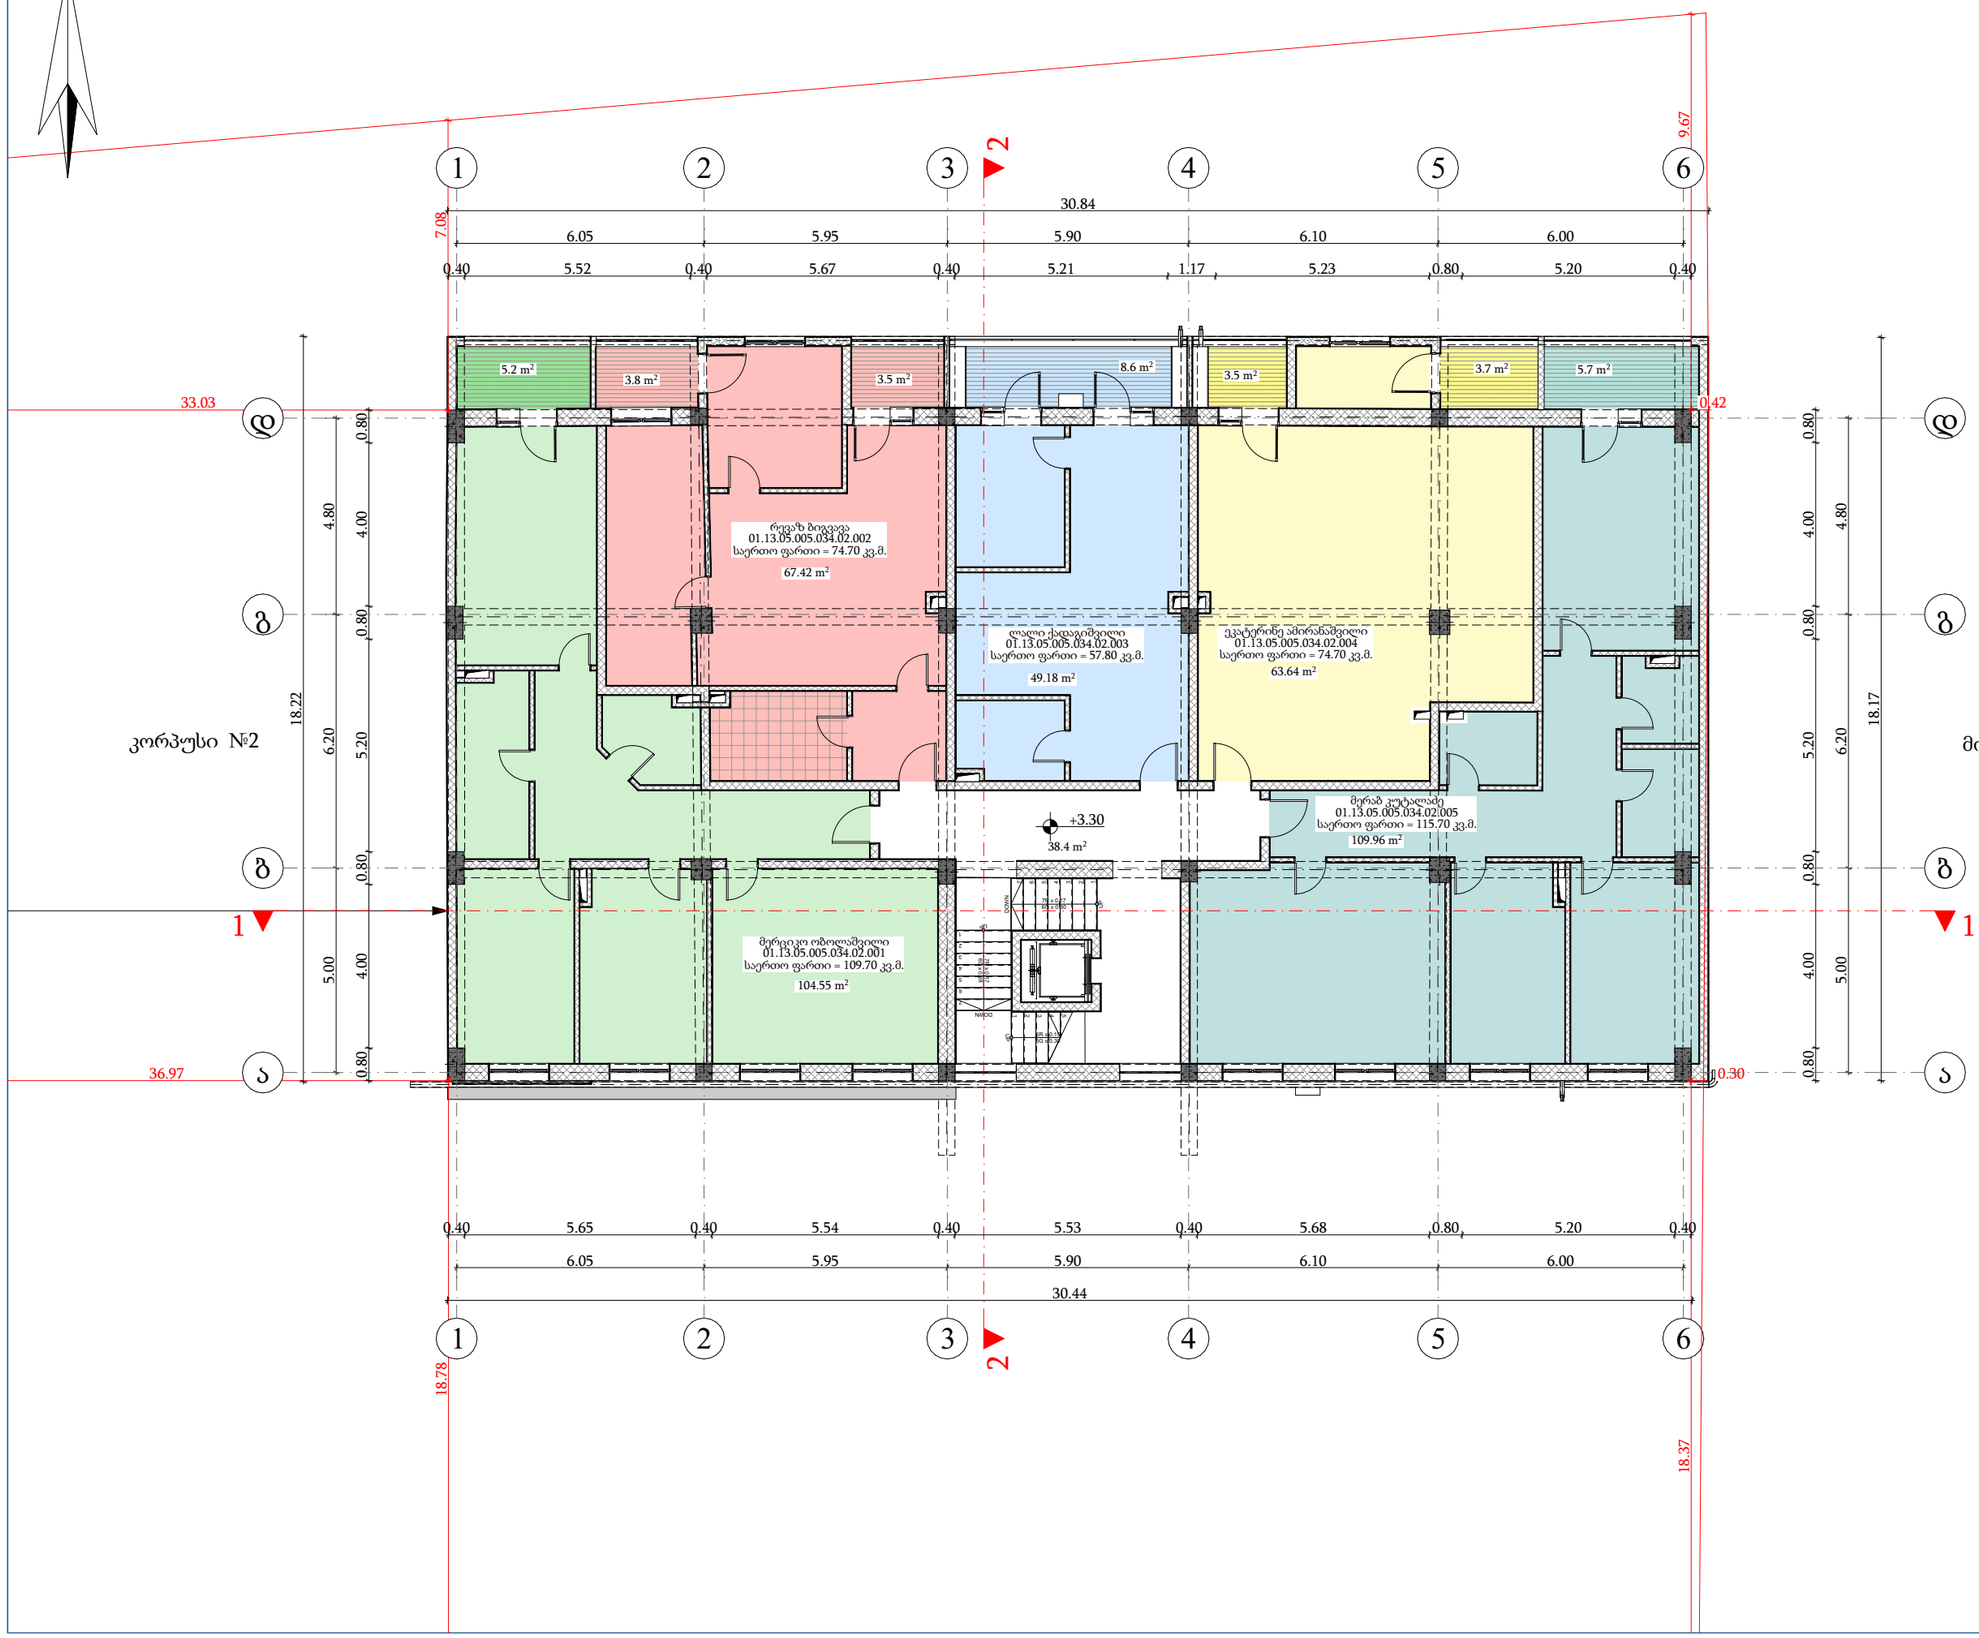

კორპუსი №2

მომიჯნავე კორპუსი

East Elevation

სართულის გეგმა
+3.30 ნიშნულზე

შენიშვნები

ექსპლიკაცია

პროექტის დასახელება:
მრავალბინიანი საცხოვრებელი სახლის კორექტირების პროექტი შენობა №2(მშენებარე)

მისამართი:
ქალაქი თბილისი, ნადირა ხოშარაულის ქუჩა, №7-9
(ს.კ: 01.13.05.005.034)

არქიტექტურული ნაწილი

არქიტექტორი შ. პიპინაშვილი	

დამკვეთი:
შ.პ.ს. სახლმშენი XXI
ID: 205286885

დაკვეთა №

სტადია	ფურც.	რაოდ.	მასშტ.
მ.პ.			1:150

ჩ

სართულის გეგმა
+6.60 ნიშნულზე

შენიშვნები

ექსპლიკაცია

პროექტის დასახელება:
მრავალბინიანი საცხოვრებელი სახლის კორექტირების პროექტი შენობა №2(მშენებარე)

მისამართი:
ქალაქი თბილისი, ნადირა ხოშარაულის ქუჩა, №7-9
(ს.კ: 01.13.05.005.034)

არქიტექტურული ნაწილი

არქიტექტორი შ. პიპინაშვილი	

დამკვეთი:
შ.პ.ს. სახლმშენი XXI
ID: 205286885

დაკვეთა №

სტადია	ფურც.	რაოდ.	მასშტ.
მ.პ.			1:150



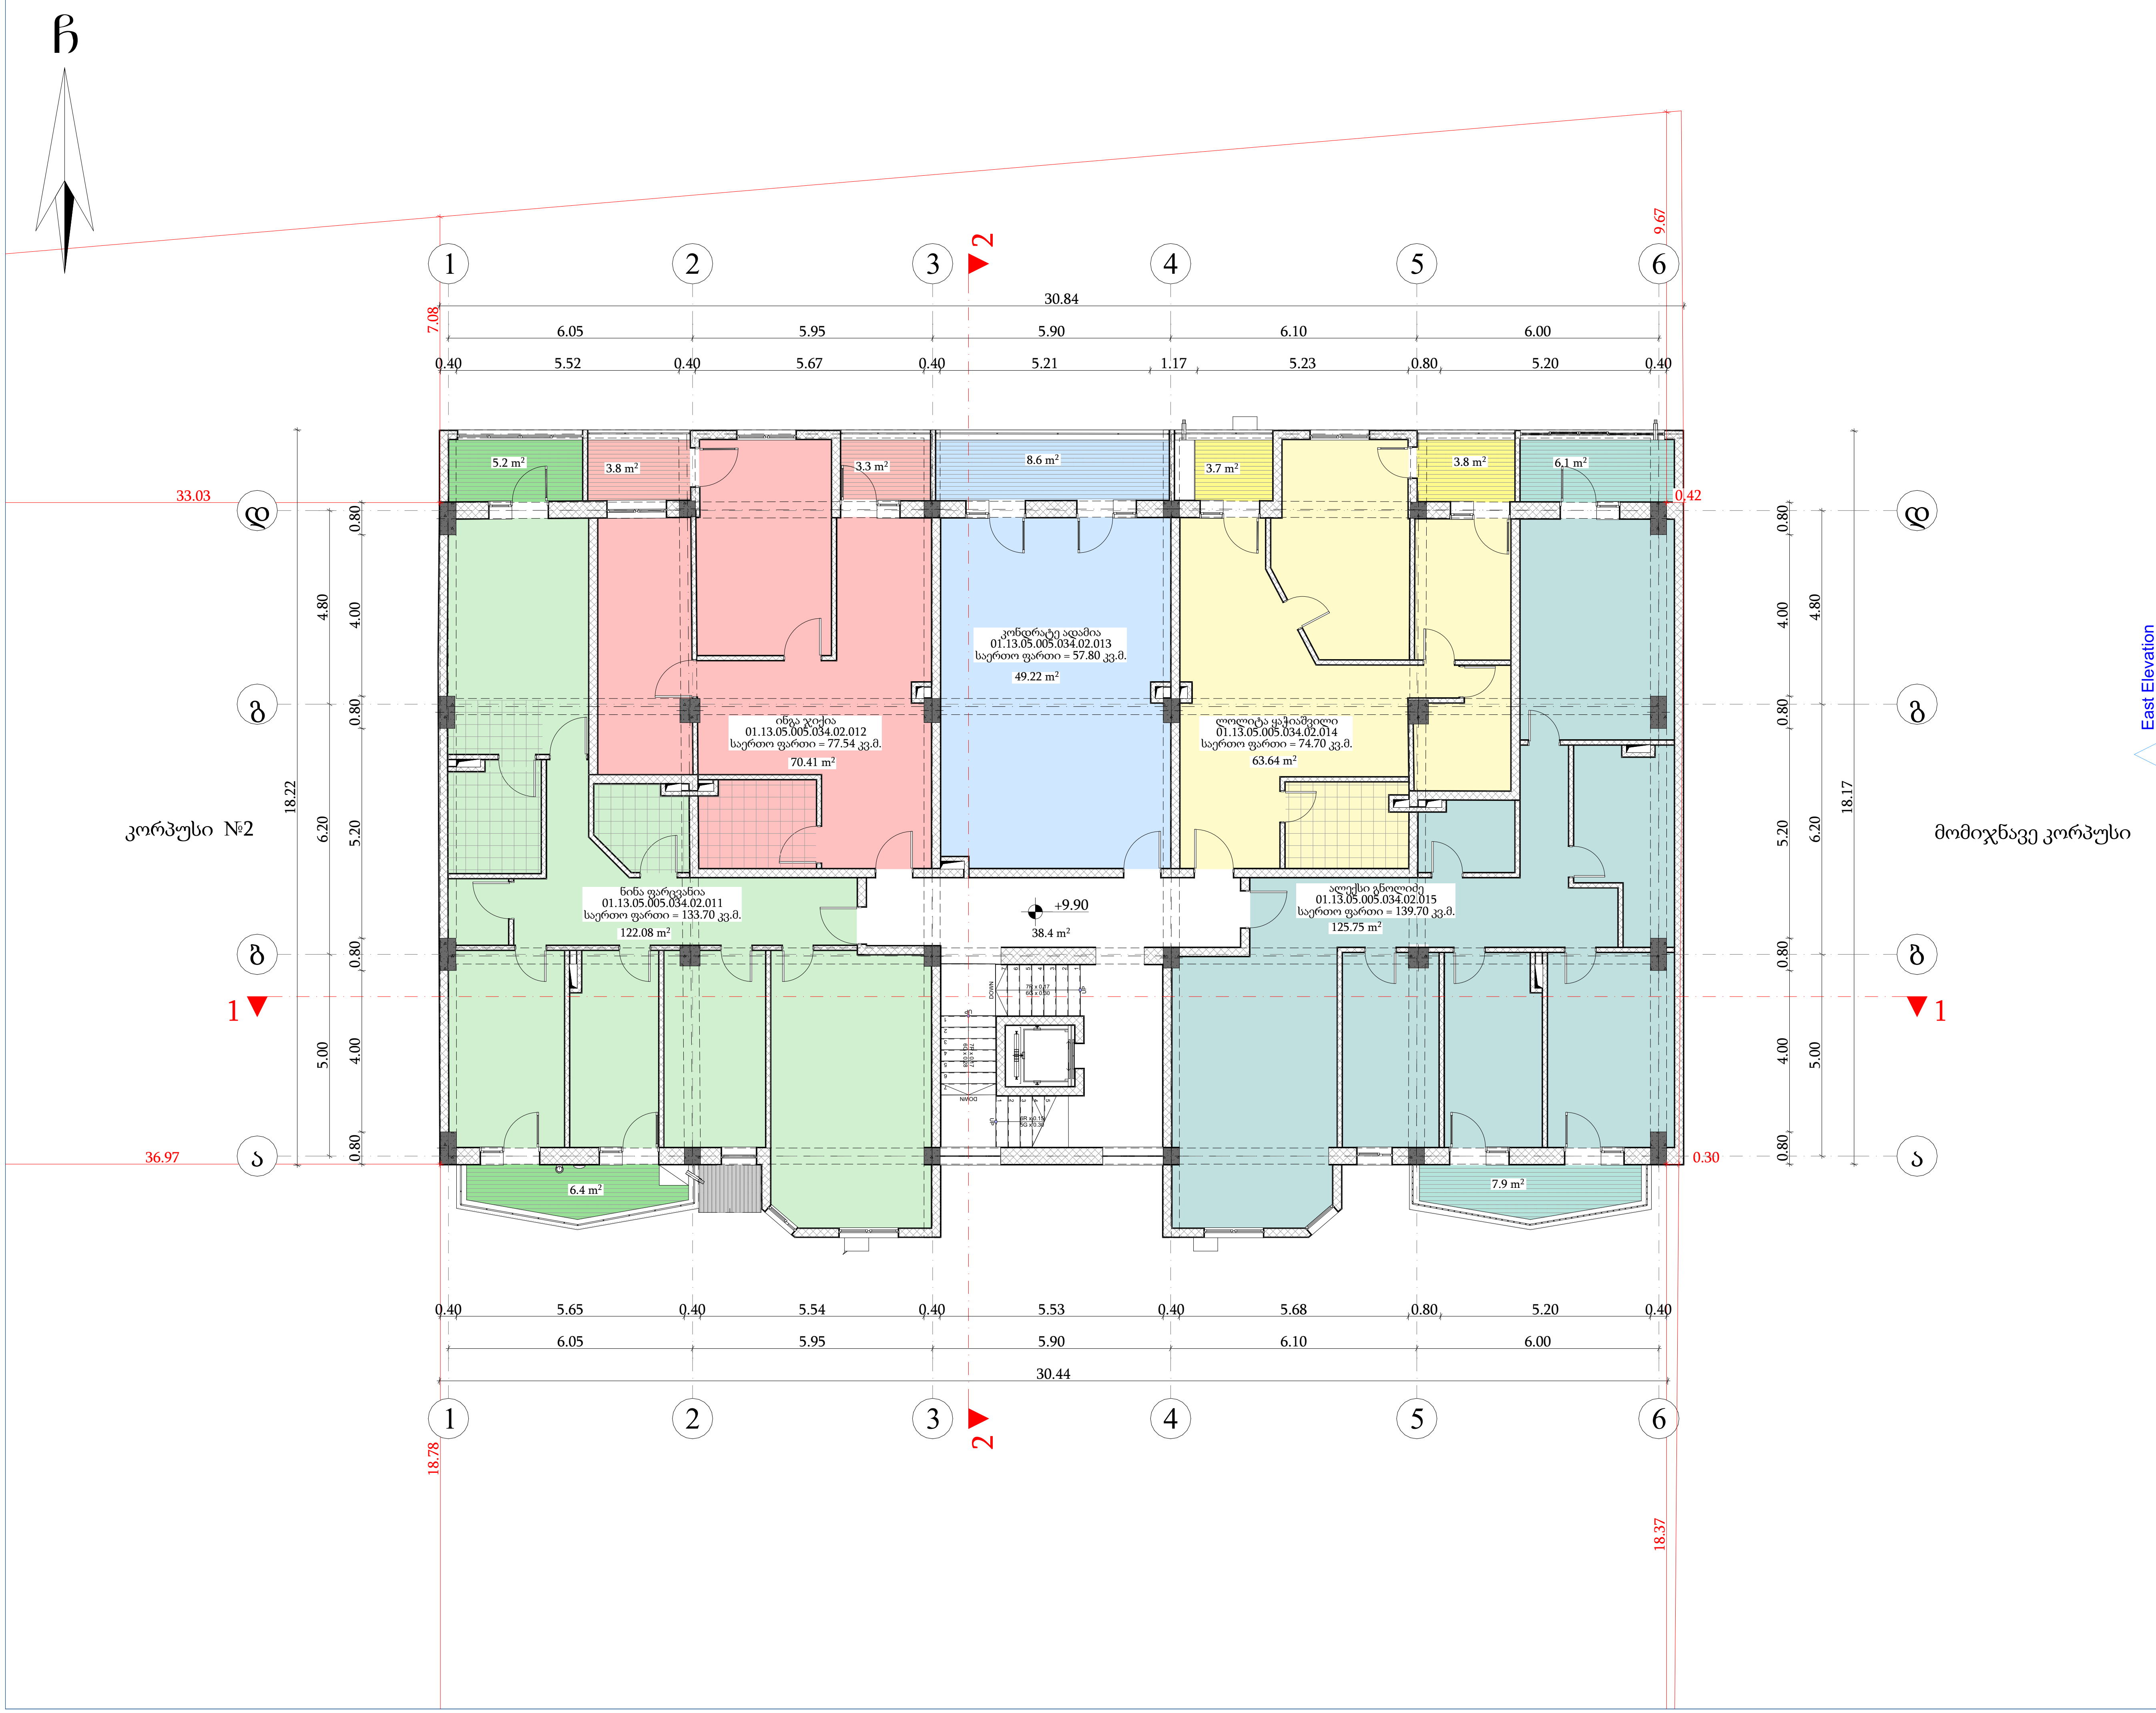

ᲡᲐᲠᲗᲣᲚᲘᲡ ᲒᲔᲒᲛᲐ +9.90 ᲜᲘᲨᲜᲣᲚᲖᲔ

ᲨᲔᲜᲘᲨᲕᲜᲔᲑᲘ

ᲔᲥᲡᲞᲚᲘᲙᲐᲪᲘᲐ

პროექტის დასახელება:
მრავალბინაიანი საცხოვრებელი სახლის კორექტირების პროექტი შენობა №2(მშენებარე)

მისამართი:
ქალაქი თბილისი, ნადირა ხოშარაულის ქუჩა, №7-9
(ს.კ: 01.13.05.005.034)

არქიტექტურული ნაწილი

არქიტექტორი
შ. პიპინაშვილი

დამკვეთი:
შ.პ.ს. სახლმშენი XXI
ID: 205286885

დაკვეთა №

სტადია	ფურც.	რაოდ.	მასშტ.
მ.პ.			1:150

ჩ



სართულის გეგმა +13.20 ნიშნულზე

შენიშვნები

ექსპლიკაცია

პროექტის დასახელება:
მრავალბინიანი საცხოვრებელი სახლის კორექტირების პროექტი შენობა №2(მშენებარე)

მისამართი:
ქალაქი თბილისი, ნადირა ხოშარაულის ქუჩა, №7-9
(ს.კ: 01.13.05.005.034)

არქიტექტურული ნაწილი

არქიტექტორი შ. პიპინაშვილი	

დამკვეთი:
შ.პ.ს. სახლმშენი XXI
ID: 205286885

დაკვეთა №

სტადია	ფურც.	რაოდ.	მასშტ.
მ.პ.			1:150

ჩ

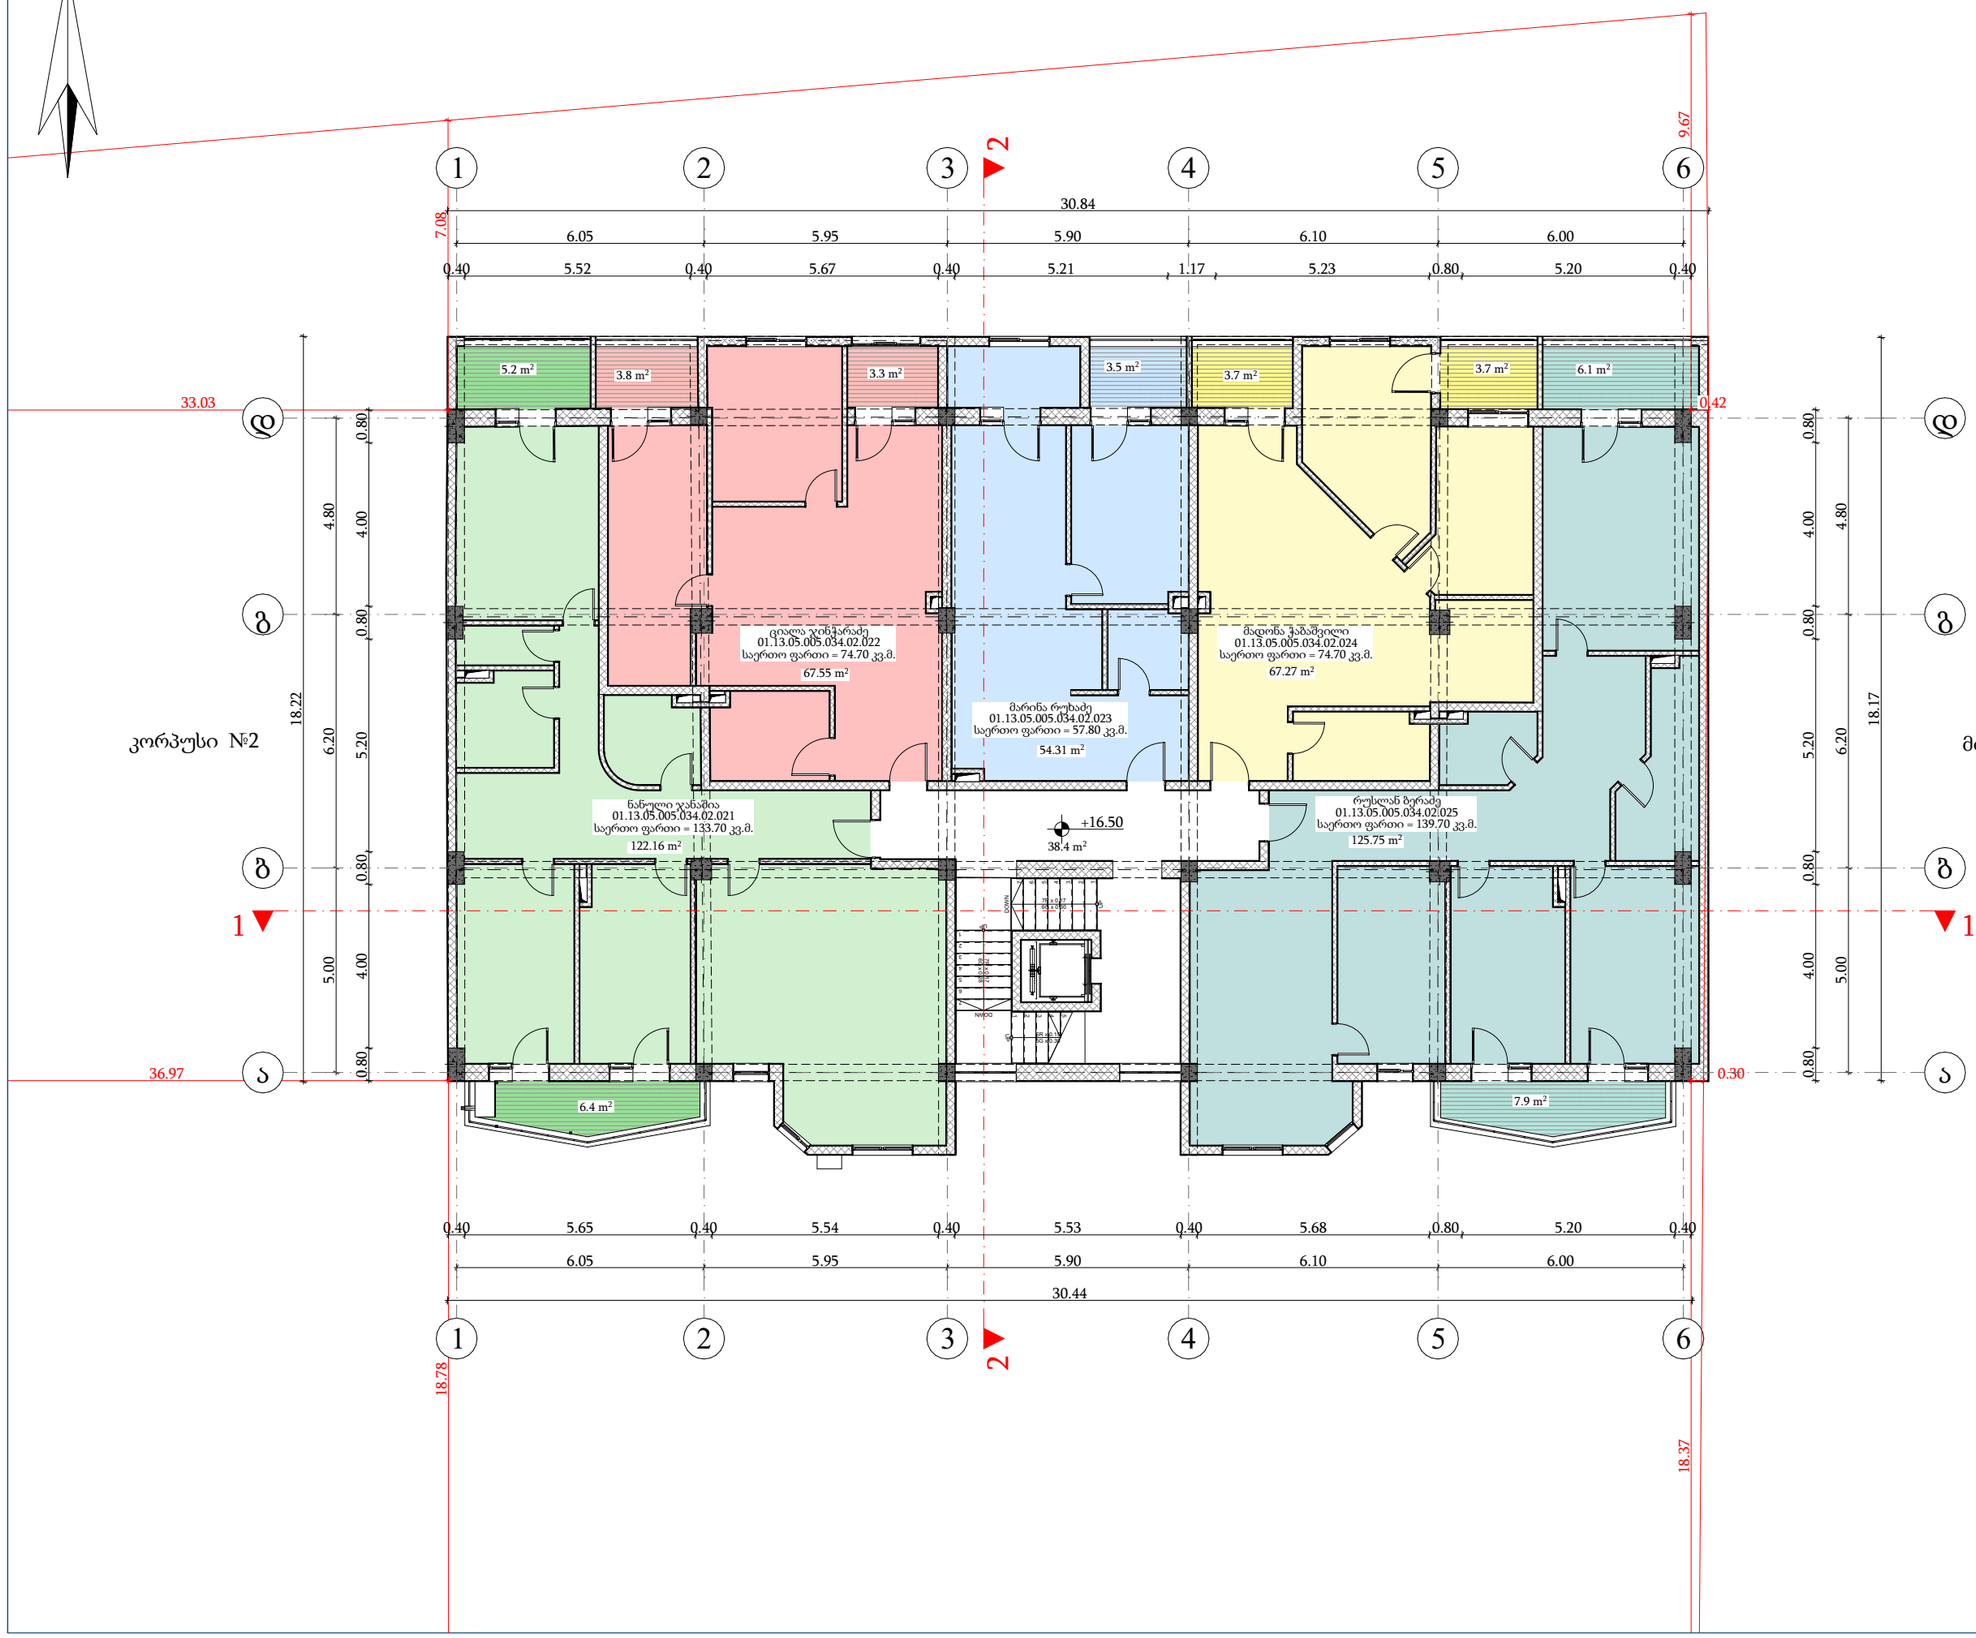

სართულის გეგმა
+16.50 ნიშნულზე

შენიშვნები

ექსპლიკაცია

პროექტის დასახელება:
მრავალბინიანი საცხოვრებელი სახლის კორექტირების პროექტი შენობა №2(მშენებარე)

მისამართი:
ქალაქი თბილისი, ნადირა ხოშარაულის ქუჩა, №7-9
(ს.კ: 01.13.05.005.034)

არქიტექტურული ნაწილი

არქიტექტორი შ. პიპინაშვილი	

დამკვეთი:
შ.პ.ს. სახლმშენი XXI
ID: 205286885

დაკვეთა №

სტადია	ფურც.	რაოდ.	მასშტ.
მ.პ.			1:150

ჩ

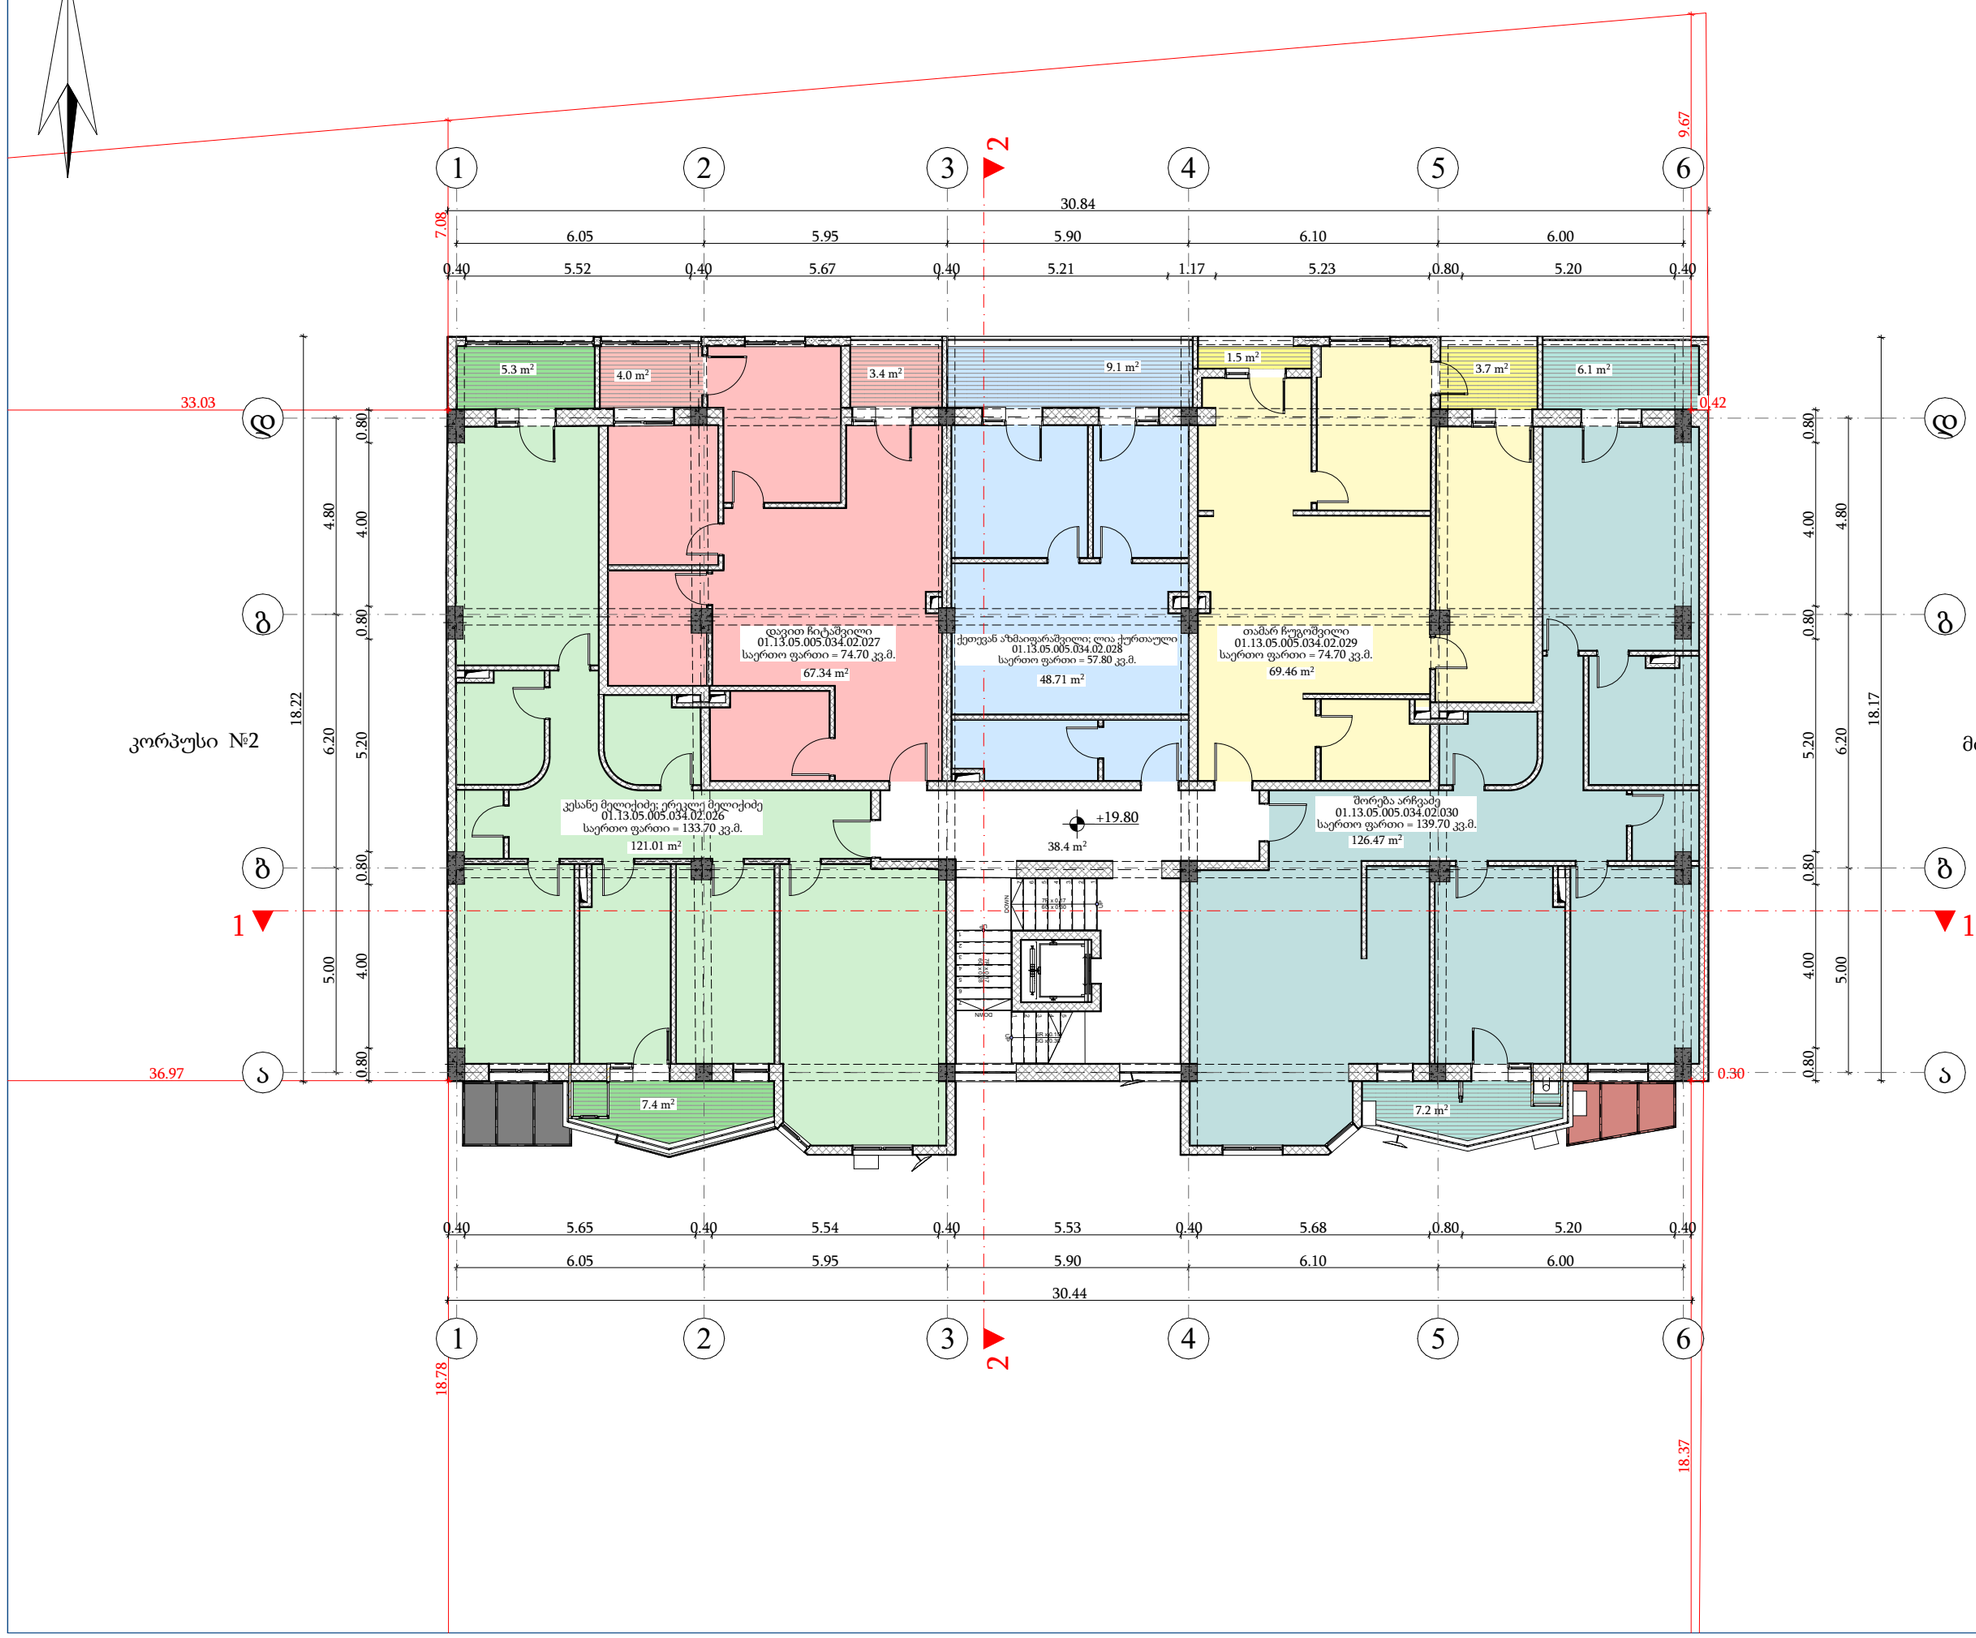

სართულის გეგმა
+19.80 ნიშნულზე

შენიშვნები

ექსპლიკაცია

პროექტის დასახელება:
მრავალბინიანი საცხოვრებელი სახლის კორექტირების პროექტი შენობა №2(მშენებარე)

მისამართი:
ქალაქი თბილისი, ნადირა ხოშარაულის ქუჩა, №7-9
(ს.კ: 01.13.05.005.034)

არქიტექტურული ნაწილი

არქიტექტორი შ. პიპინაშვილი	

დამკვეთი:
შ.პ.ს. სახლმშენი XXI
ID: 205286885

დაკვეთა №

სტადია	ფურც.	რაოდ.	მასშტ.
მ.პ.			1:150

ჩ



კორპუსი №2

მომიჯნავე კორპუსი

East Elevation

სართულის გეგმა
+23.10 ნიშნულზე

შენიშვნები

ექსპლიკაცია

პროექტის დასახელება:
მრავალბინიანი საცხოვრებელი სახლის კორექტირების პროექტი შენობა №2(მშენებარე)

მისამართი:
ქალაქი თბილისი, ნადირა ხოშარაულის ქუჩა, №7-9
(ს.კ: 01.13.05.005.034)

არქიტექტურული ნაწილი

არქიტექტორი შ. პიპინაშვილი	

დამკვეთი:
შ.პ.ს. სახლმშენი XXI
ID: 205286885

დაკვეთა №

სტადია	ფურც.	რაოდ.	მასშტ.
მ.პ.			1:150

ჩ

სართულის გეგმა
+26.40 ნიშნულზე

შენიშვნები

ექსპლიკაცია

პროექტის დასახელება:
მრავალბინიანი საცხოვრებელი სახლის კორექტირების პროექტი
შენობა №2(მშენებარე)

მისამართი:
ქალაქი თბილისი, ნადირა ხოშარაულის ქუჩა, №7-9
(ს.კ: 01.13.05.005.034)

არქიტექტურული ნაწილი

არქიტექტორი შ. პიპინაშვილი	

დამკვეთი:
შ.პ.ს. სახლმშენი XXI
ID: 205286885

დაკვეთა №

სტადია	ფურც.	რაოდ.	მასშტ.
მ.პ.			1:150

East Elevation

კორპუსი №2

მომიჯნავე კორპუსი

1 2 3 4 5 6

30.84

6.05 5.95 5.90 6.10 6.00

0.40 5.52 0.40 5.67 0.40 5.21 1.17 5.23 0.80 5.20 0.40

7.08

9.67

33.03

0.42

36.97

0.30

18.22

18.78

18.17

18.37

4.80 4.80 0.80 6.20 5.20

5.00 4.80 0.80 5.20 6.20 4.80

5.7 m²

4.7 m²

9.0 m²

11.3 m²

3.0 m²

კვიტაშვილი
სარეგისტრაციო ფართი
საერთო ფართი = 102.10 კვ.მ.

91.6 m²

დავით ფანცულაია
სარეგისტრაციო ფართი
საერთო ფართი = 59.20 კვ.მ.

50.2 m²

გიორგი თოფაჩი
სარეგისტრაციო ფართი
საერთო ფართი = 102.73 კვ.მ.

88.4 m²

+26.40

38.1 m²

ნანა შალამბერიძე
სარეგისტრაციო ფართი
საერთო ფართი = 96.91 კვ.მ.

95.0 m²

ავთო კაბუშაძე
სარეგისტრაციო ფართი
საერთო ფართი = 101.29 კვ.მ.

88.7 m²

12.6 m²

1.9 m²

0.40 5.65 0.40 5.54 0.40 5.53 0.40 5.68 0.80 5.20 0.40

6.05 5.95 5.90 6.10 6.00

30.44

ჩ

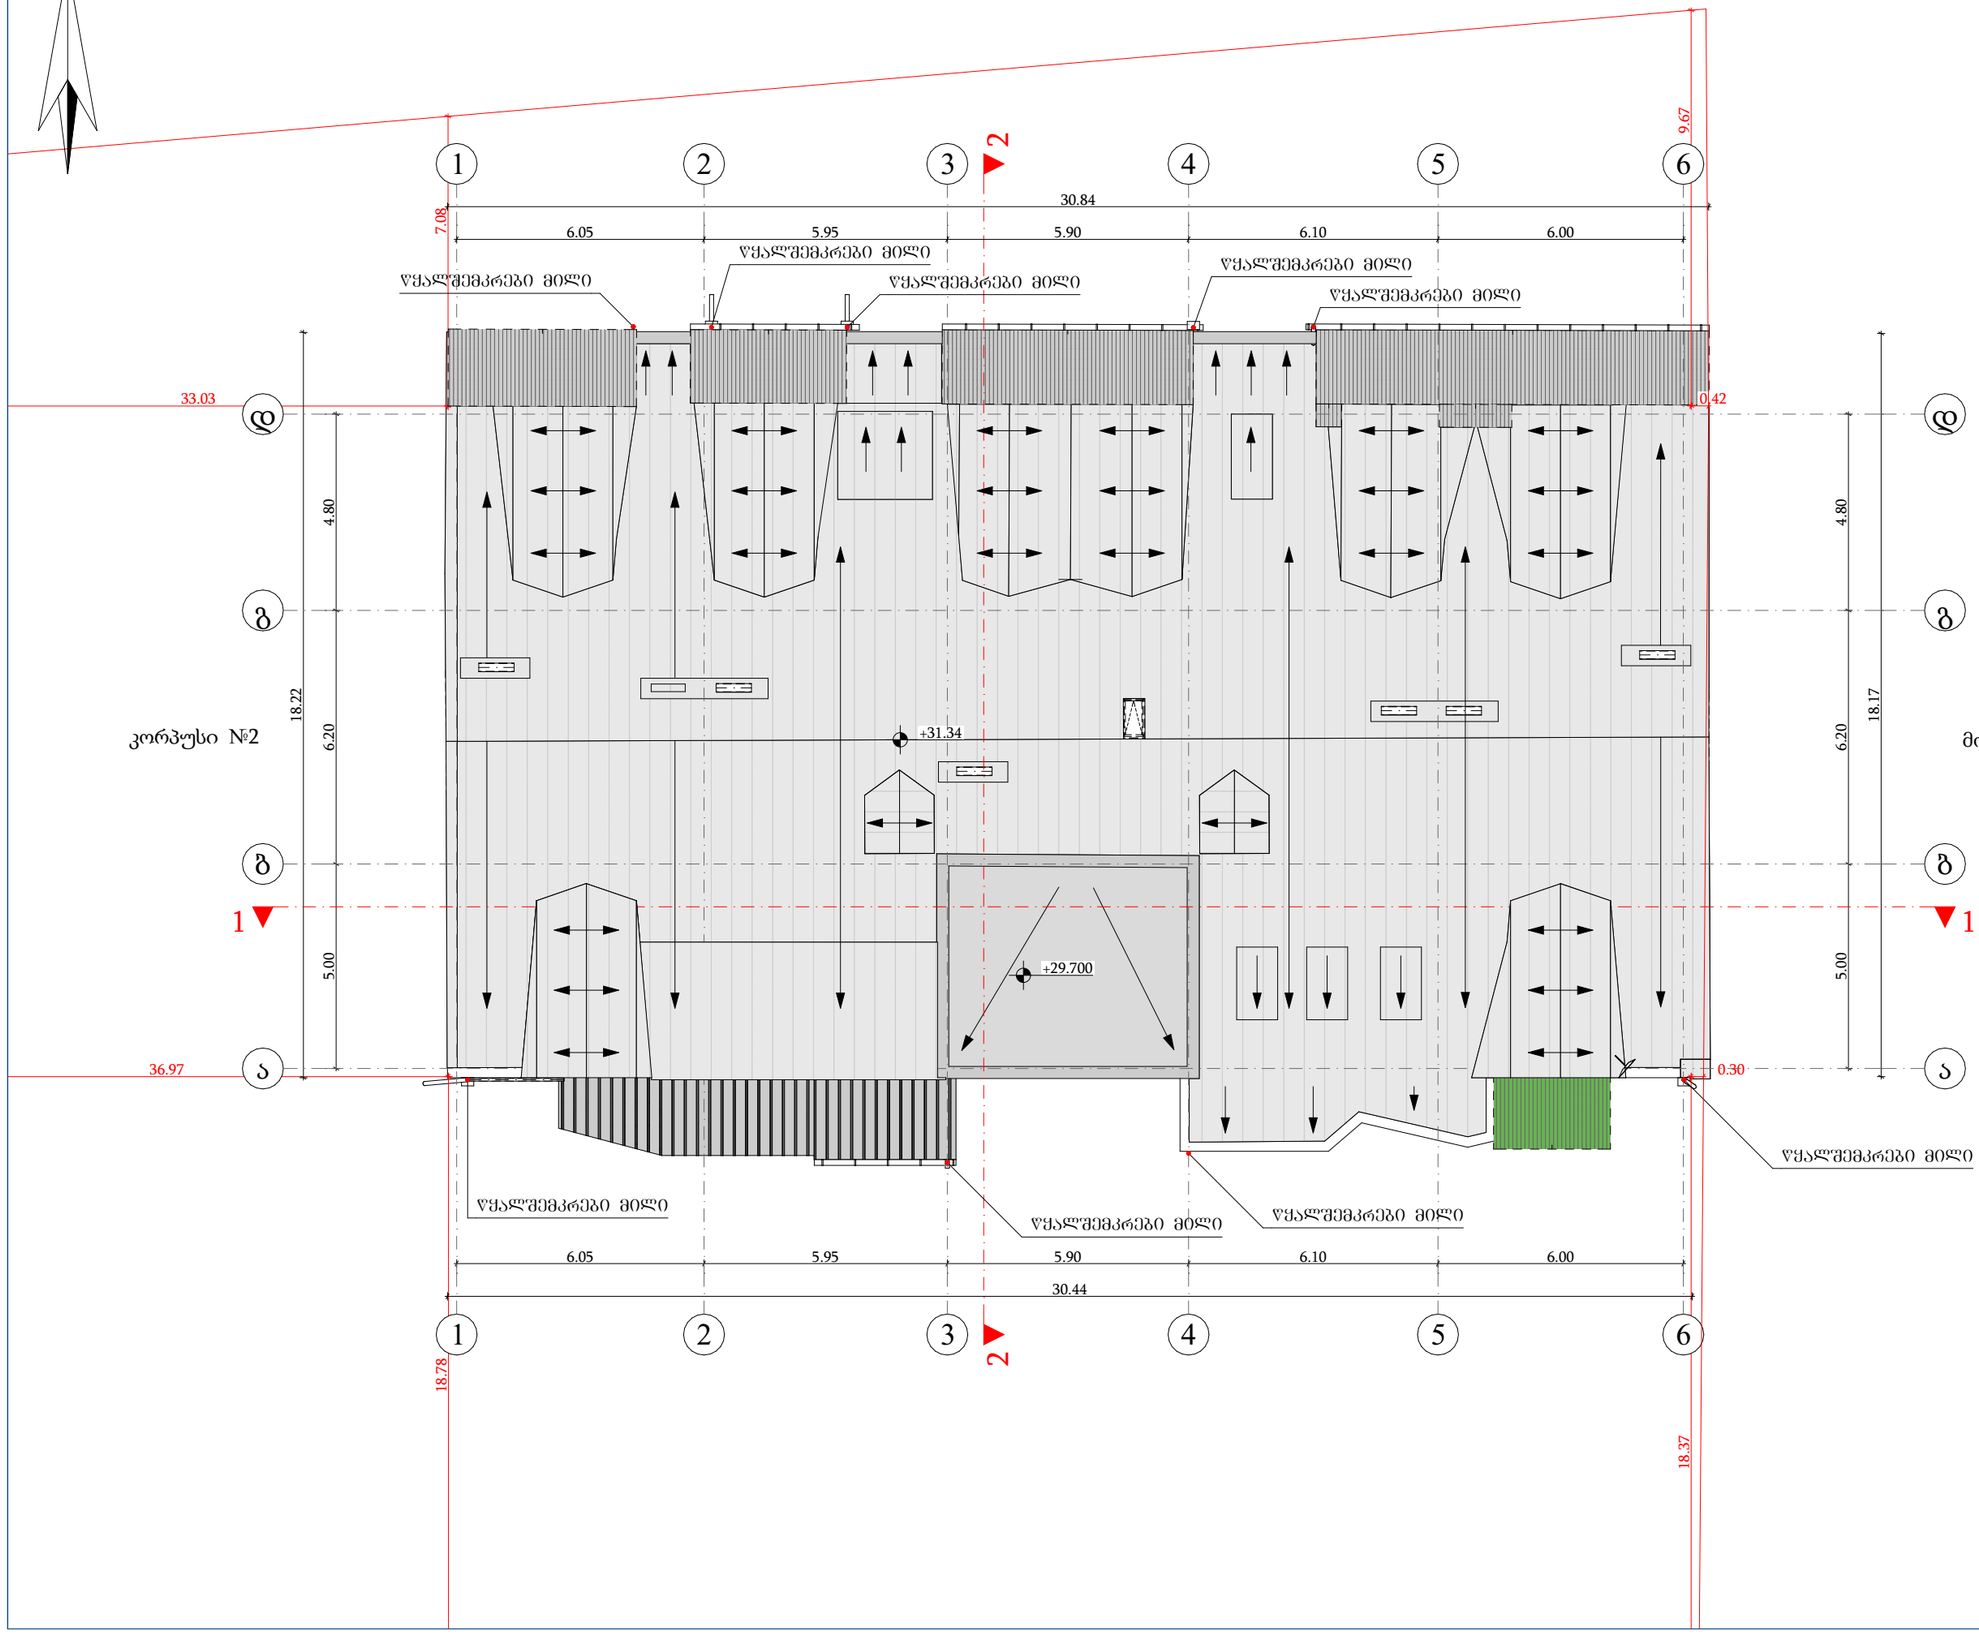

East Elevation

სახურავის გეგმა

შენიშვნები

ექსპლიკაცია

პროექტის დასახელება:
მრავალბინიანი საცხოვრებელი სახლის კორექტირების პროექტი
შენობა №2(მშენებარე)

მისამართი:
ქალაქი თბილისი, ნადირა ხოშარაულის ქუჩა, №7-9
(ს.კ: 01.13.05.005.034)

არქიტექტურული ნაწილი

არქიტექტორი შ. პიპინაშვილი	

დამკვეთი:
შ.პ.ს. სახლმშენი XXI
ID: 205286885

დაკვეთა №

სტადია	ფურც.	რაოდ.	მასშტ.
მ.პ.			1:150