შ.პ.ს. „გლობალ სერვის გრუპი"

ქალაქი თბილისი, დასახლება ფონიჭალა, IV მაცივარი, მიდებარედ. (ს.კ 01.18.13.039/105) ტერიტორიაზე მდებარე წყლის რეზერვუარების პროექტი



თბილისი: 02.02.2026 წ

რეზერვუარების საპროექტო ჭრილი
1-1

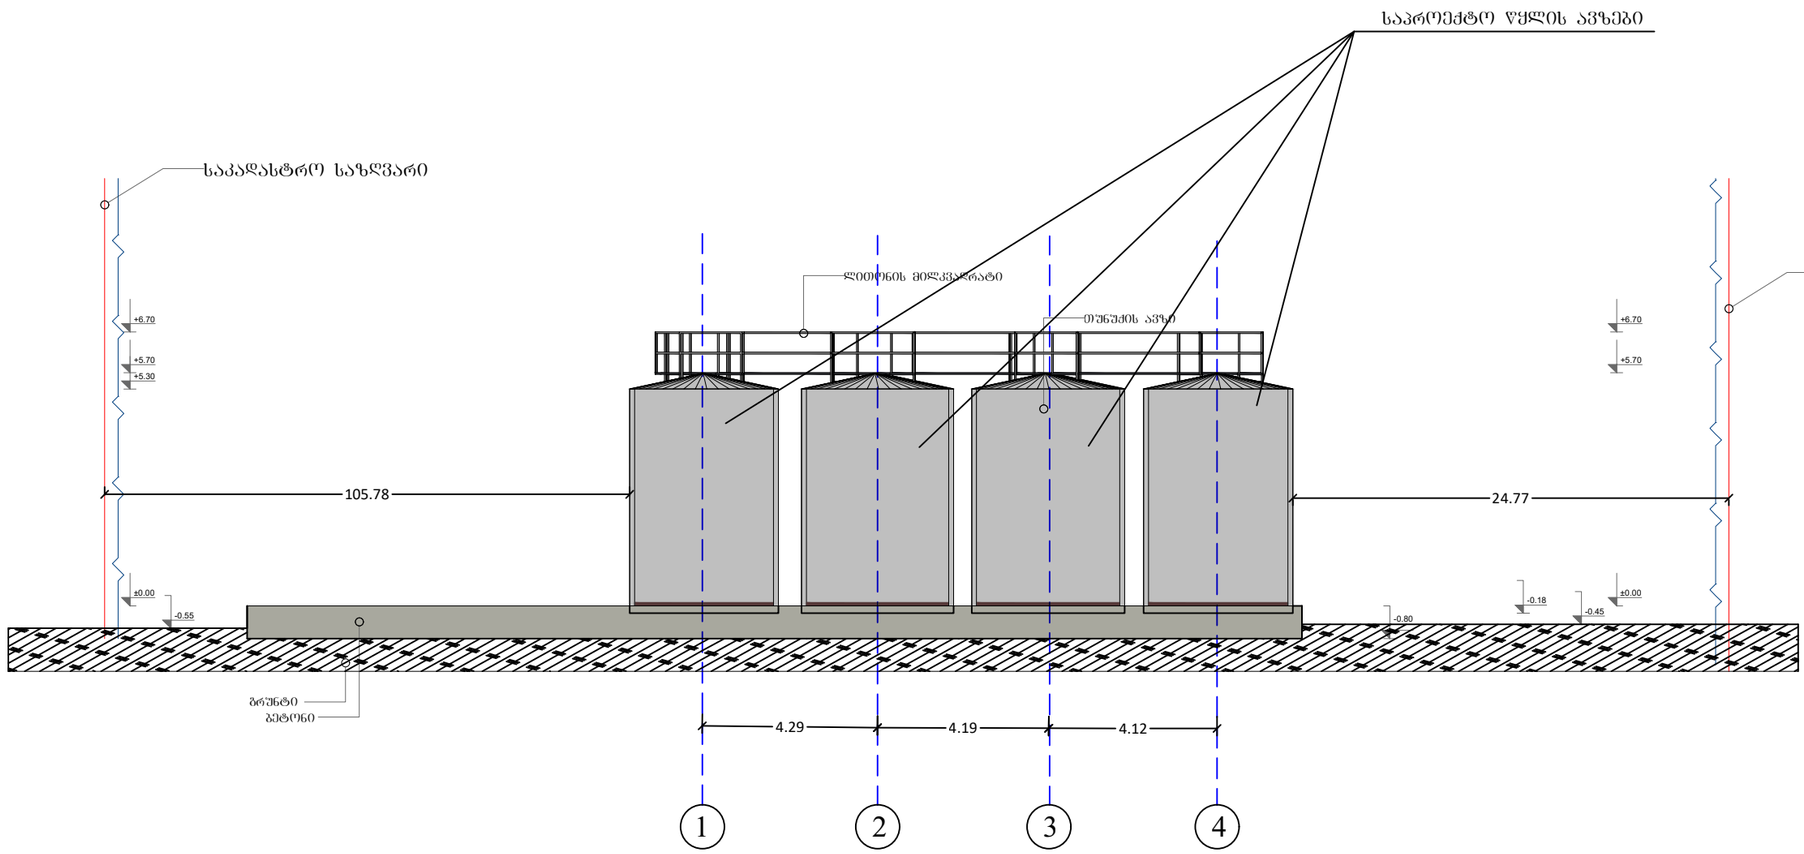

			შპს „გლობალ სერვის ბრუპი" ს/კ 406025929	"GS GROUP" LLC 406025929 შპს "ჯი-ეს ბრუპი"
დახაზა		ლ ქვანია	ქალაქი თბილისი, დასახლება ფონიჭალა, IV მაცივარი, მიდებარედ. (ს.კ 01.18.13.039/105) ტერიტორიაზე მდებარე წყლის რეზერვუარები	
შეამოწმა		ლ ქვანია		
				სტად. ფურც. მაშტ.
			რეზერვუარების საპროექტო ჭრილი 1-1	1: 150