














პრ. №	ნახ. №	A-3

სართულის გეგმა ±0.00 ნიშნულზე

0.00 =420.50

სადარბაზოს ფართობი -147.5 კვ.მ
საოფისე ფართობი -184 კვ.მ
კომერციული ფართობი -134 კვ.მ
საზაფხულო ფართობი -23.7 კვ.მ

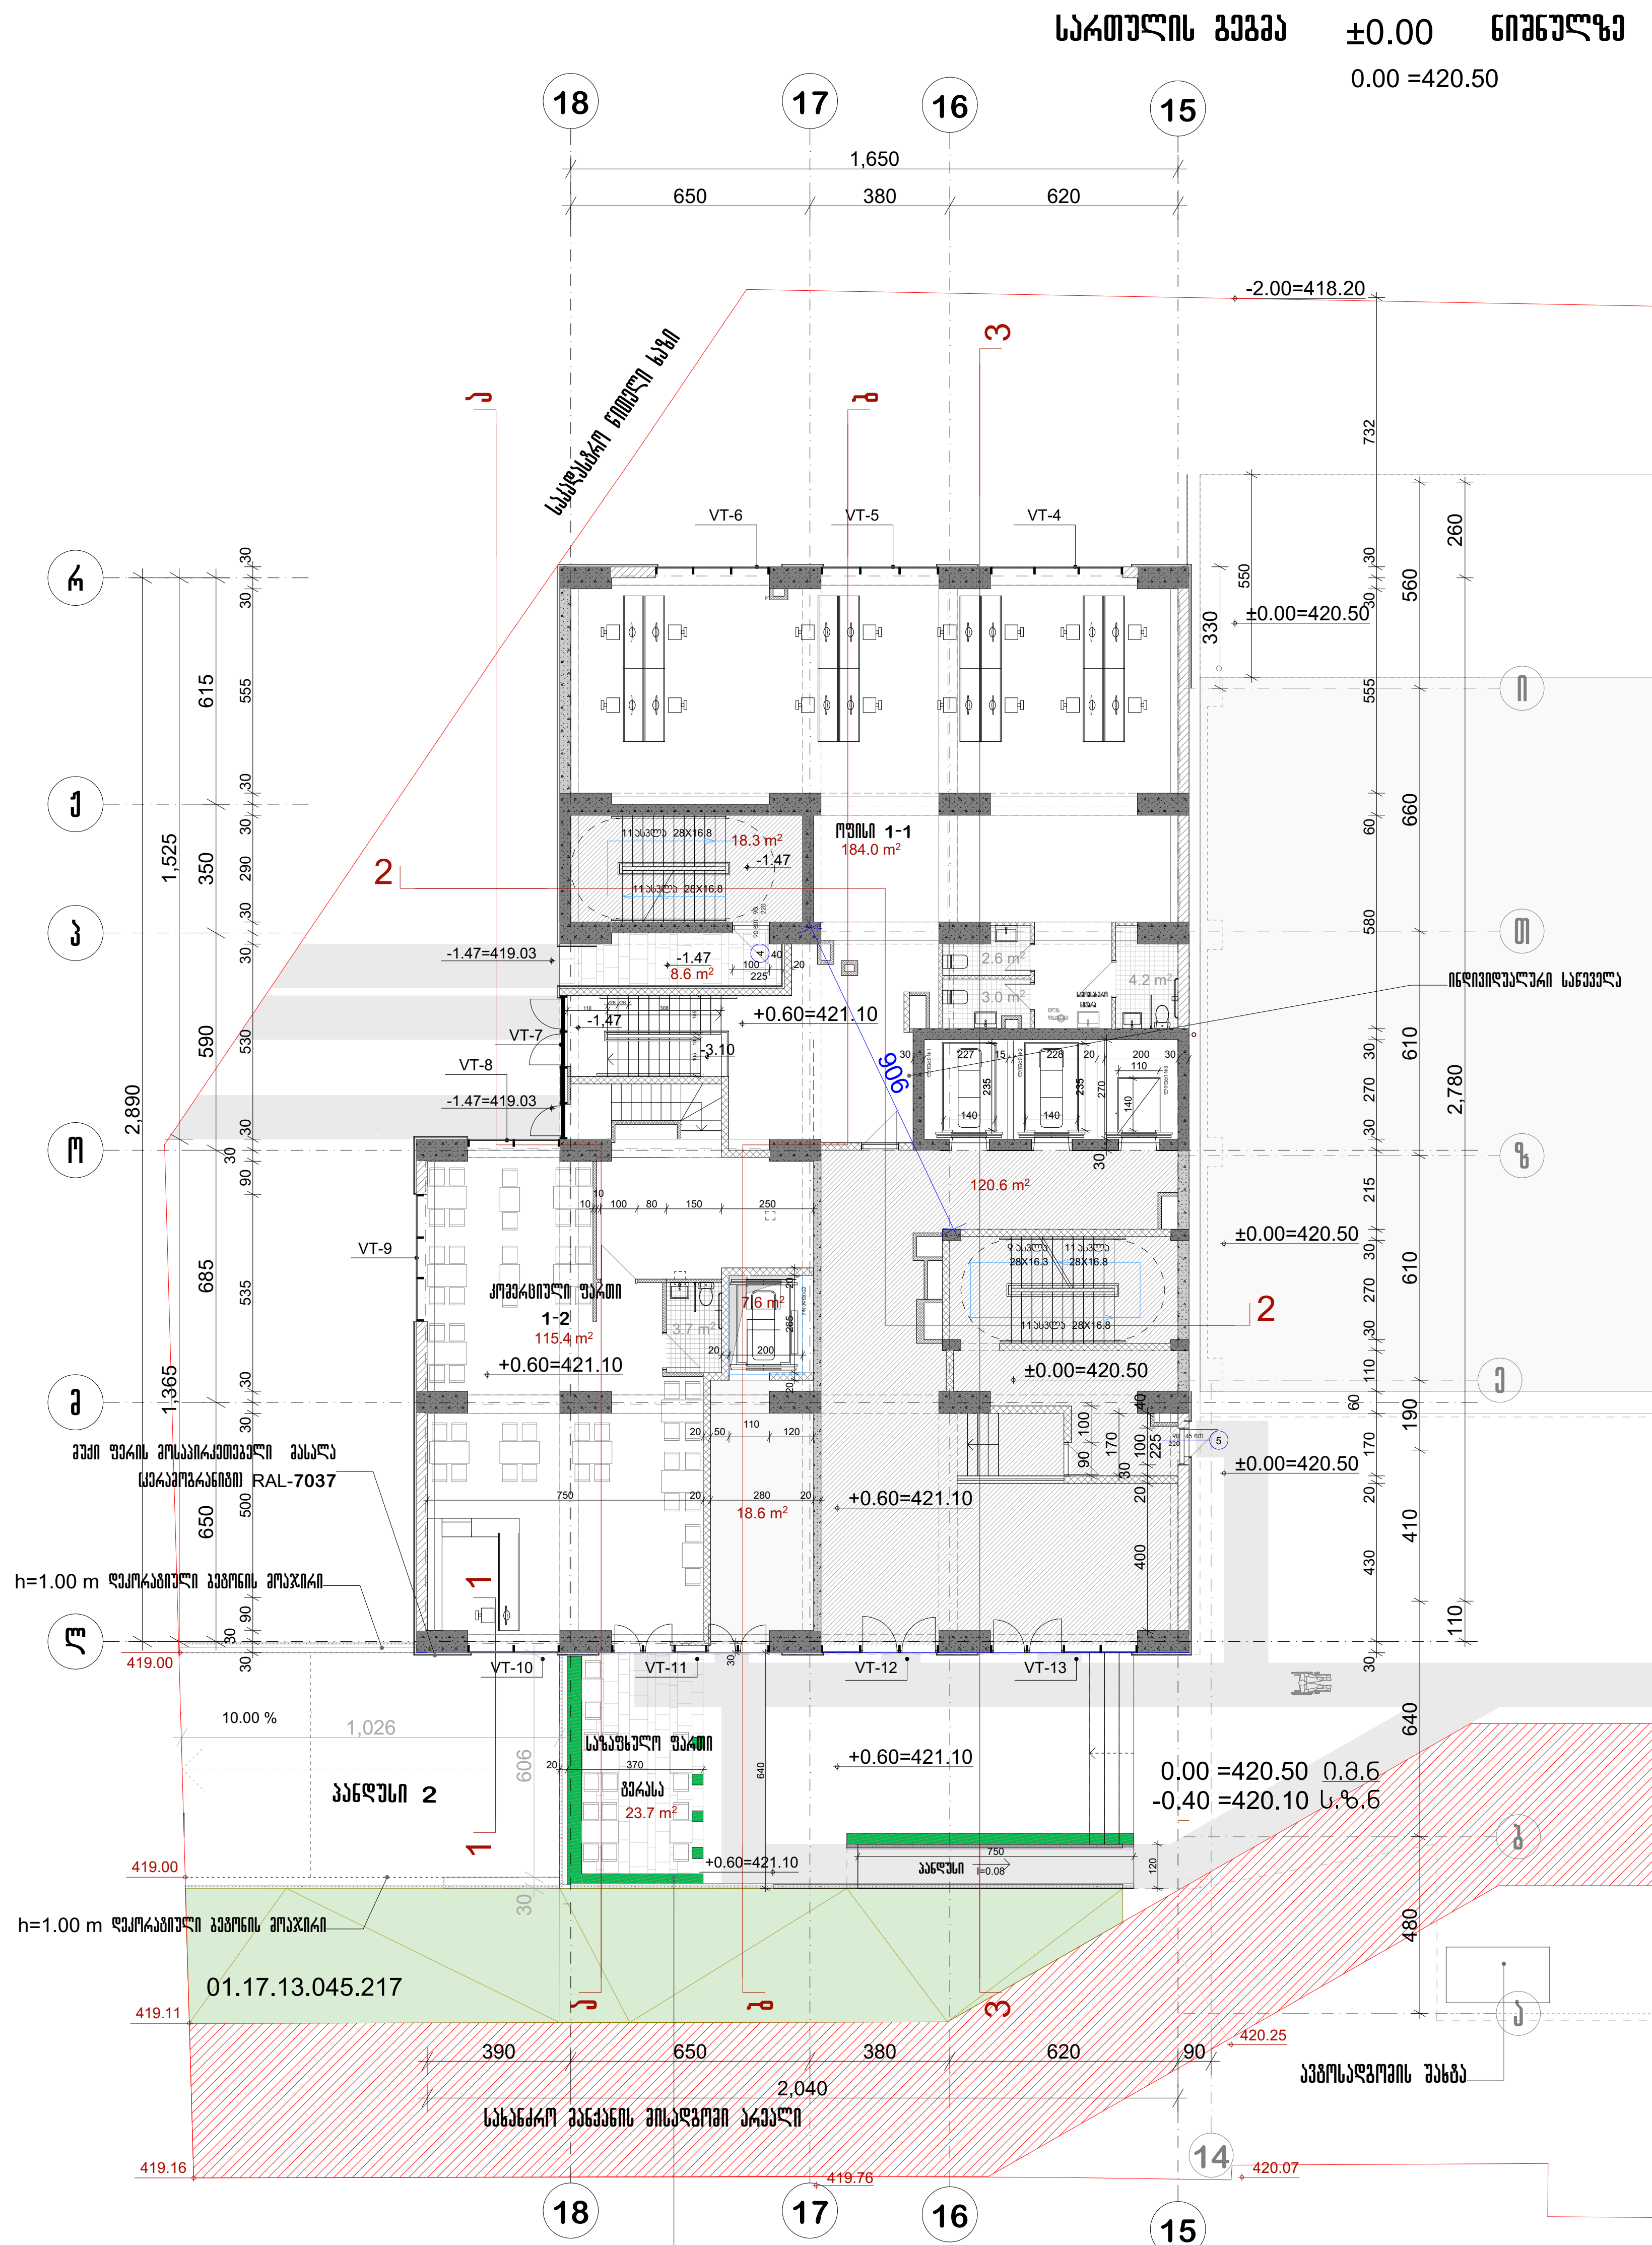

შენიშვნა: პანდუსი და მისასვლელი ავტოსადგომის ორი სართული განისილება II და III ბლოკთან ერთად

პირობითი აღნიშვნები

შენიშვნა

შპს "აქსის გრუპი"
ს/კ 404954117
საბურთალოს ქ.40 კორპ. N2 ბინა 21

პროექტის დასახელება

მრავალფუნქციური კომპლექსი ბოჭორმის ქ. №25 ბლოკი №1

ნახაზის დასახელება

სართულის გეგმა ±0.00 ნიშნულზე

აქსისი

საარ. ხელმძღვ	ნ. მოსულიშვილი
პროექტის ავტორი	გ. ასტახიშვილი
პროექტის ავტორი	
დაამუშავა	ვ. სუჯაშვილი
მთ. კონსტრუქტორი	ა. ბეროშვილი
კონსტრუქტორი	ი. ბერძენიშვილი




გეგმა +8.65 ნიშნულზე

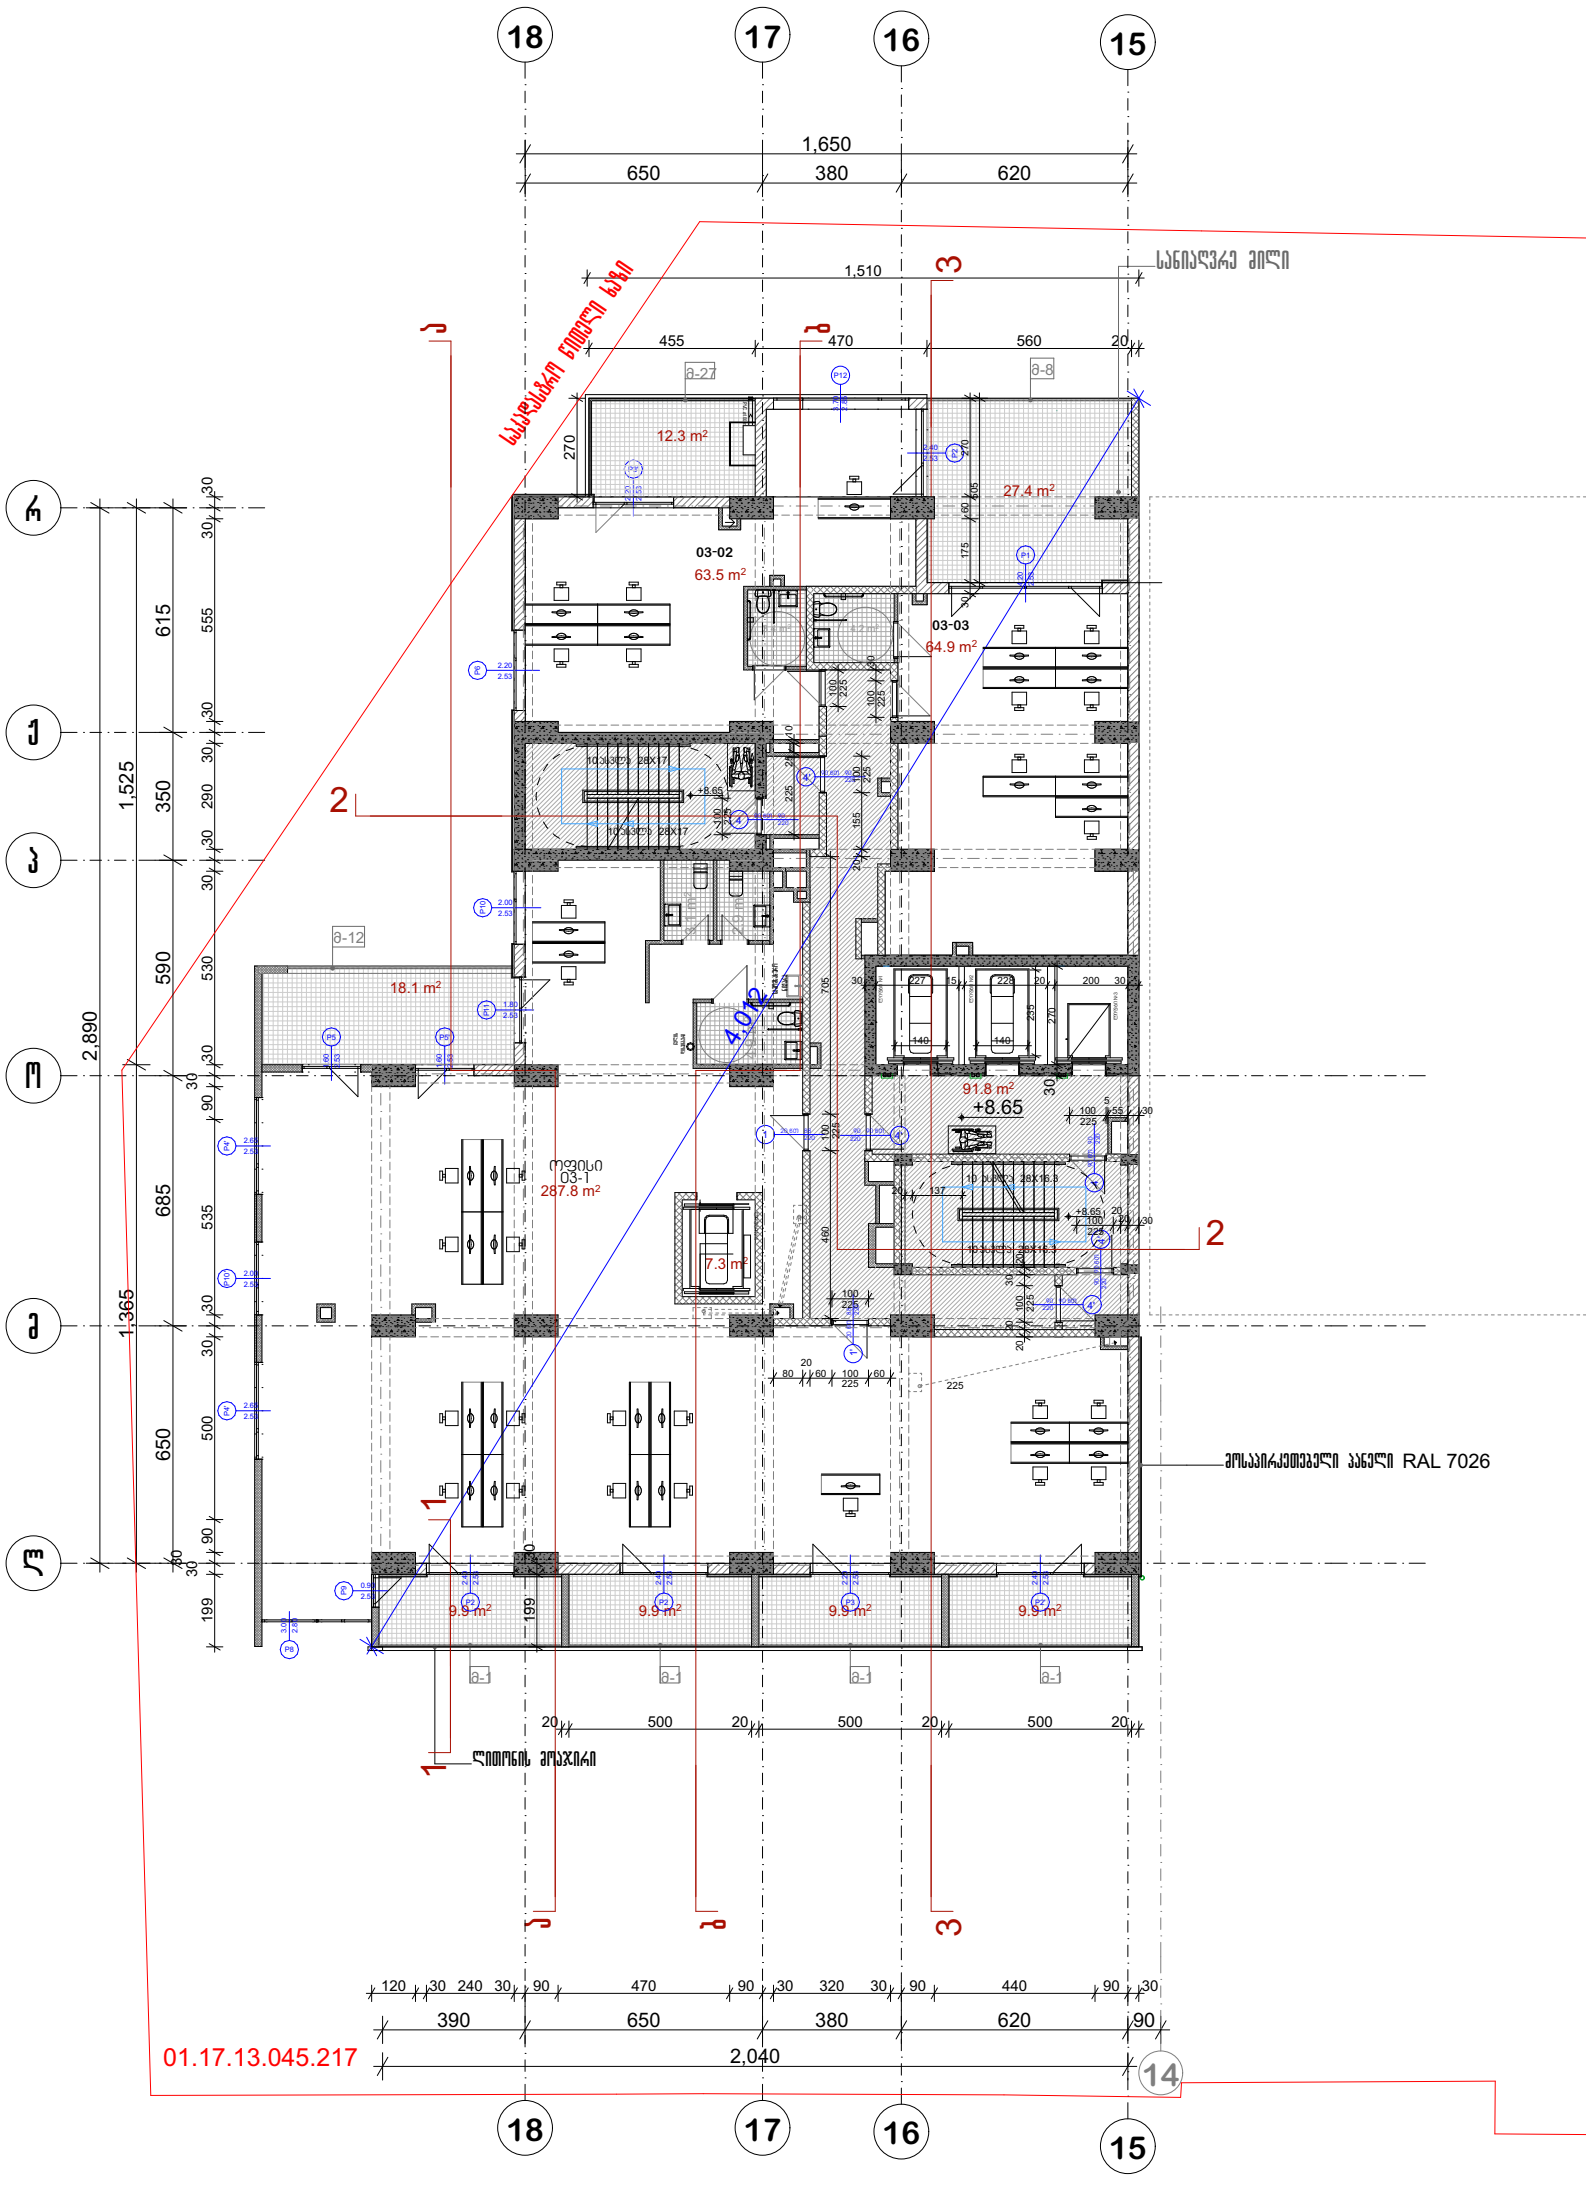

არ. №	ნახ. №	A-3

საოფისე ფართობი -416.2 კვ.მ
საზაფხულო ფართობი -97.4 კვ.მ
საღარბაზოს ფართობი -91.8 კვ.მ

ამირაგითი ალნიშვნები

შენიშვნა

პროექტის დასახელება

მრავალფუნქციური კომპლექსი ბოქორვის ქ. №25 ბლოკი №1

ნახაზის დასახელება

სართულის გეგმა +8.65 ნიშნულზე

ა ქ ს ი ს ი

საპრ. ხელმძღვ	ნ. მოსულიშვილი
პროექტის ავტორი	გ. ასბახიშვილი
პროექტის ავტორი	
დაამუშავა	ვ. სუჯაშვილი
მთ. კონსტრუქტორი	ა. ბეროშვილი
კონსტრუქტორი	ი. ბერძენიშვილი

გეგმა +11.90 ნიშნულზე



არ. №	ნახ. №	A-3

საერთო ფართობი -401.6 კვ.მ
საზაფხულო ფართობი -92.9 კვ.მ
სადარბაზოს ფართობი -88.1 კვ.მ
დამხმარე ფართობი -18.7 კვ.მ

პირობითი აღნიშვნები

შენიშვნა

ა ქ ს ი ს ი

პროექტის დასახელება

მრავალფუნქციური კომპლექსი ბოტორძის ქ. №25 ბლოკი №1

ნახაზის დასახელება

სართულის გეგმა +11.90 ნიშნულზე

ა ქ ს ი ს ი

საარ. ხელმძღვ	ნ. მოსულიშვილი
პროექტის ავტორი	გ. ასტახიშვილი
პროექტის ავტორი	
დაამოწმა	ვ. სუჯაშვილი
მთ. კონსტრუქტორი	ა. გელოშვილი
კონსტრუქტორი	ი. გერძენიშვილი

გეგმა +15.15 ნიშნულზე

სართული 5

არ. №	ნახ. №	A-3

სამშენებლო ფართი-394,8 კვ.მ
საზაფხულო ფართობი -102,5 კვ.მ
სადარბაზოს ფართობი -96,5 კვ.მ

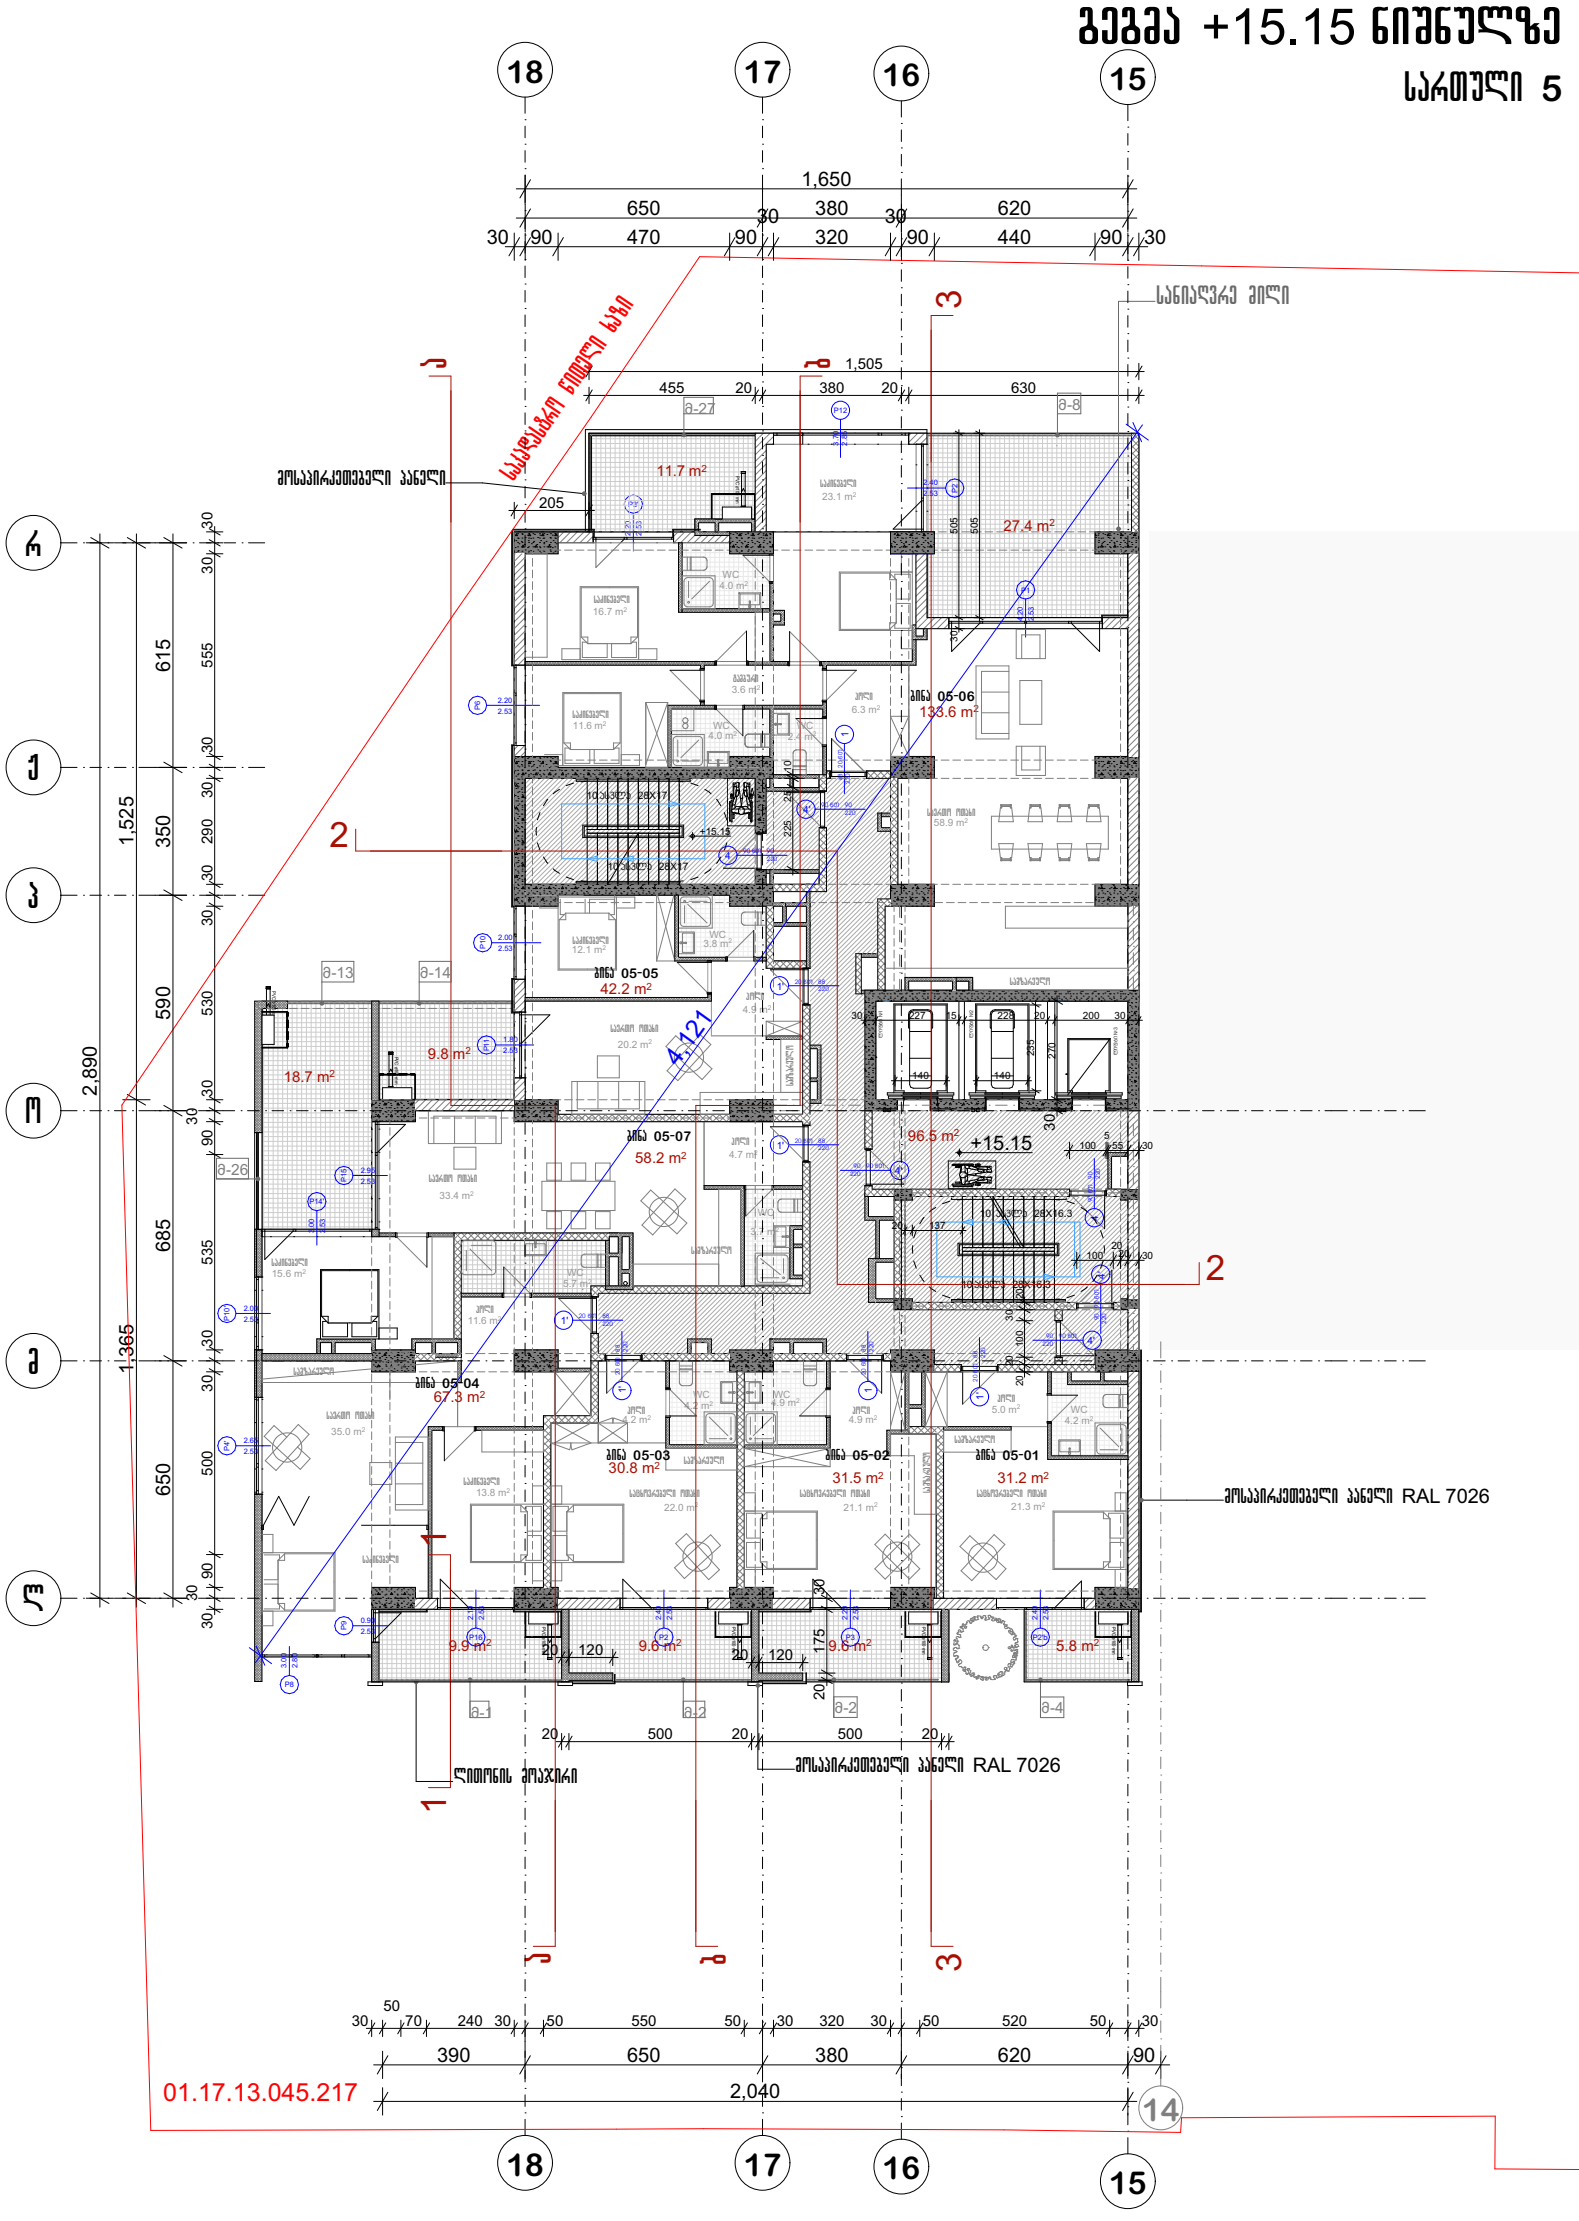

პირობითი აღნიშვნები

შენიშვნა

ა ქ ს ი ი ს

პროექტის დასახელება

მრავალფუნქციური კომპლექსი ბოჭორძის ქ. №25 ბლოკი №1

ნახაზის დასახელება

სართულის გეგმა +15.15 ნიშნულზე

ა ქ ს ი ი ს

საარ. ხელმძღვ	ნ. მოსულიშვილი
პროექტის ავტორი	გ. ასანიშვილი
პროექტის ავტორი	
დაამოწმა	ვ. სუჯაშვილი
მთ. კონსტრუქტორი	ა. ბერიშვილი
კონსტრუქტორი	ი. ბერძენიშვილი

გეგმა +18.40 ნიშნულზე

სართული 6

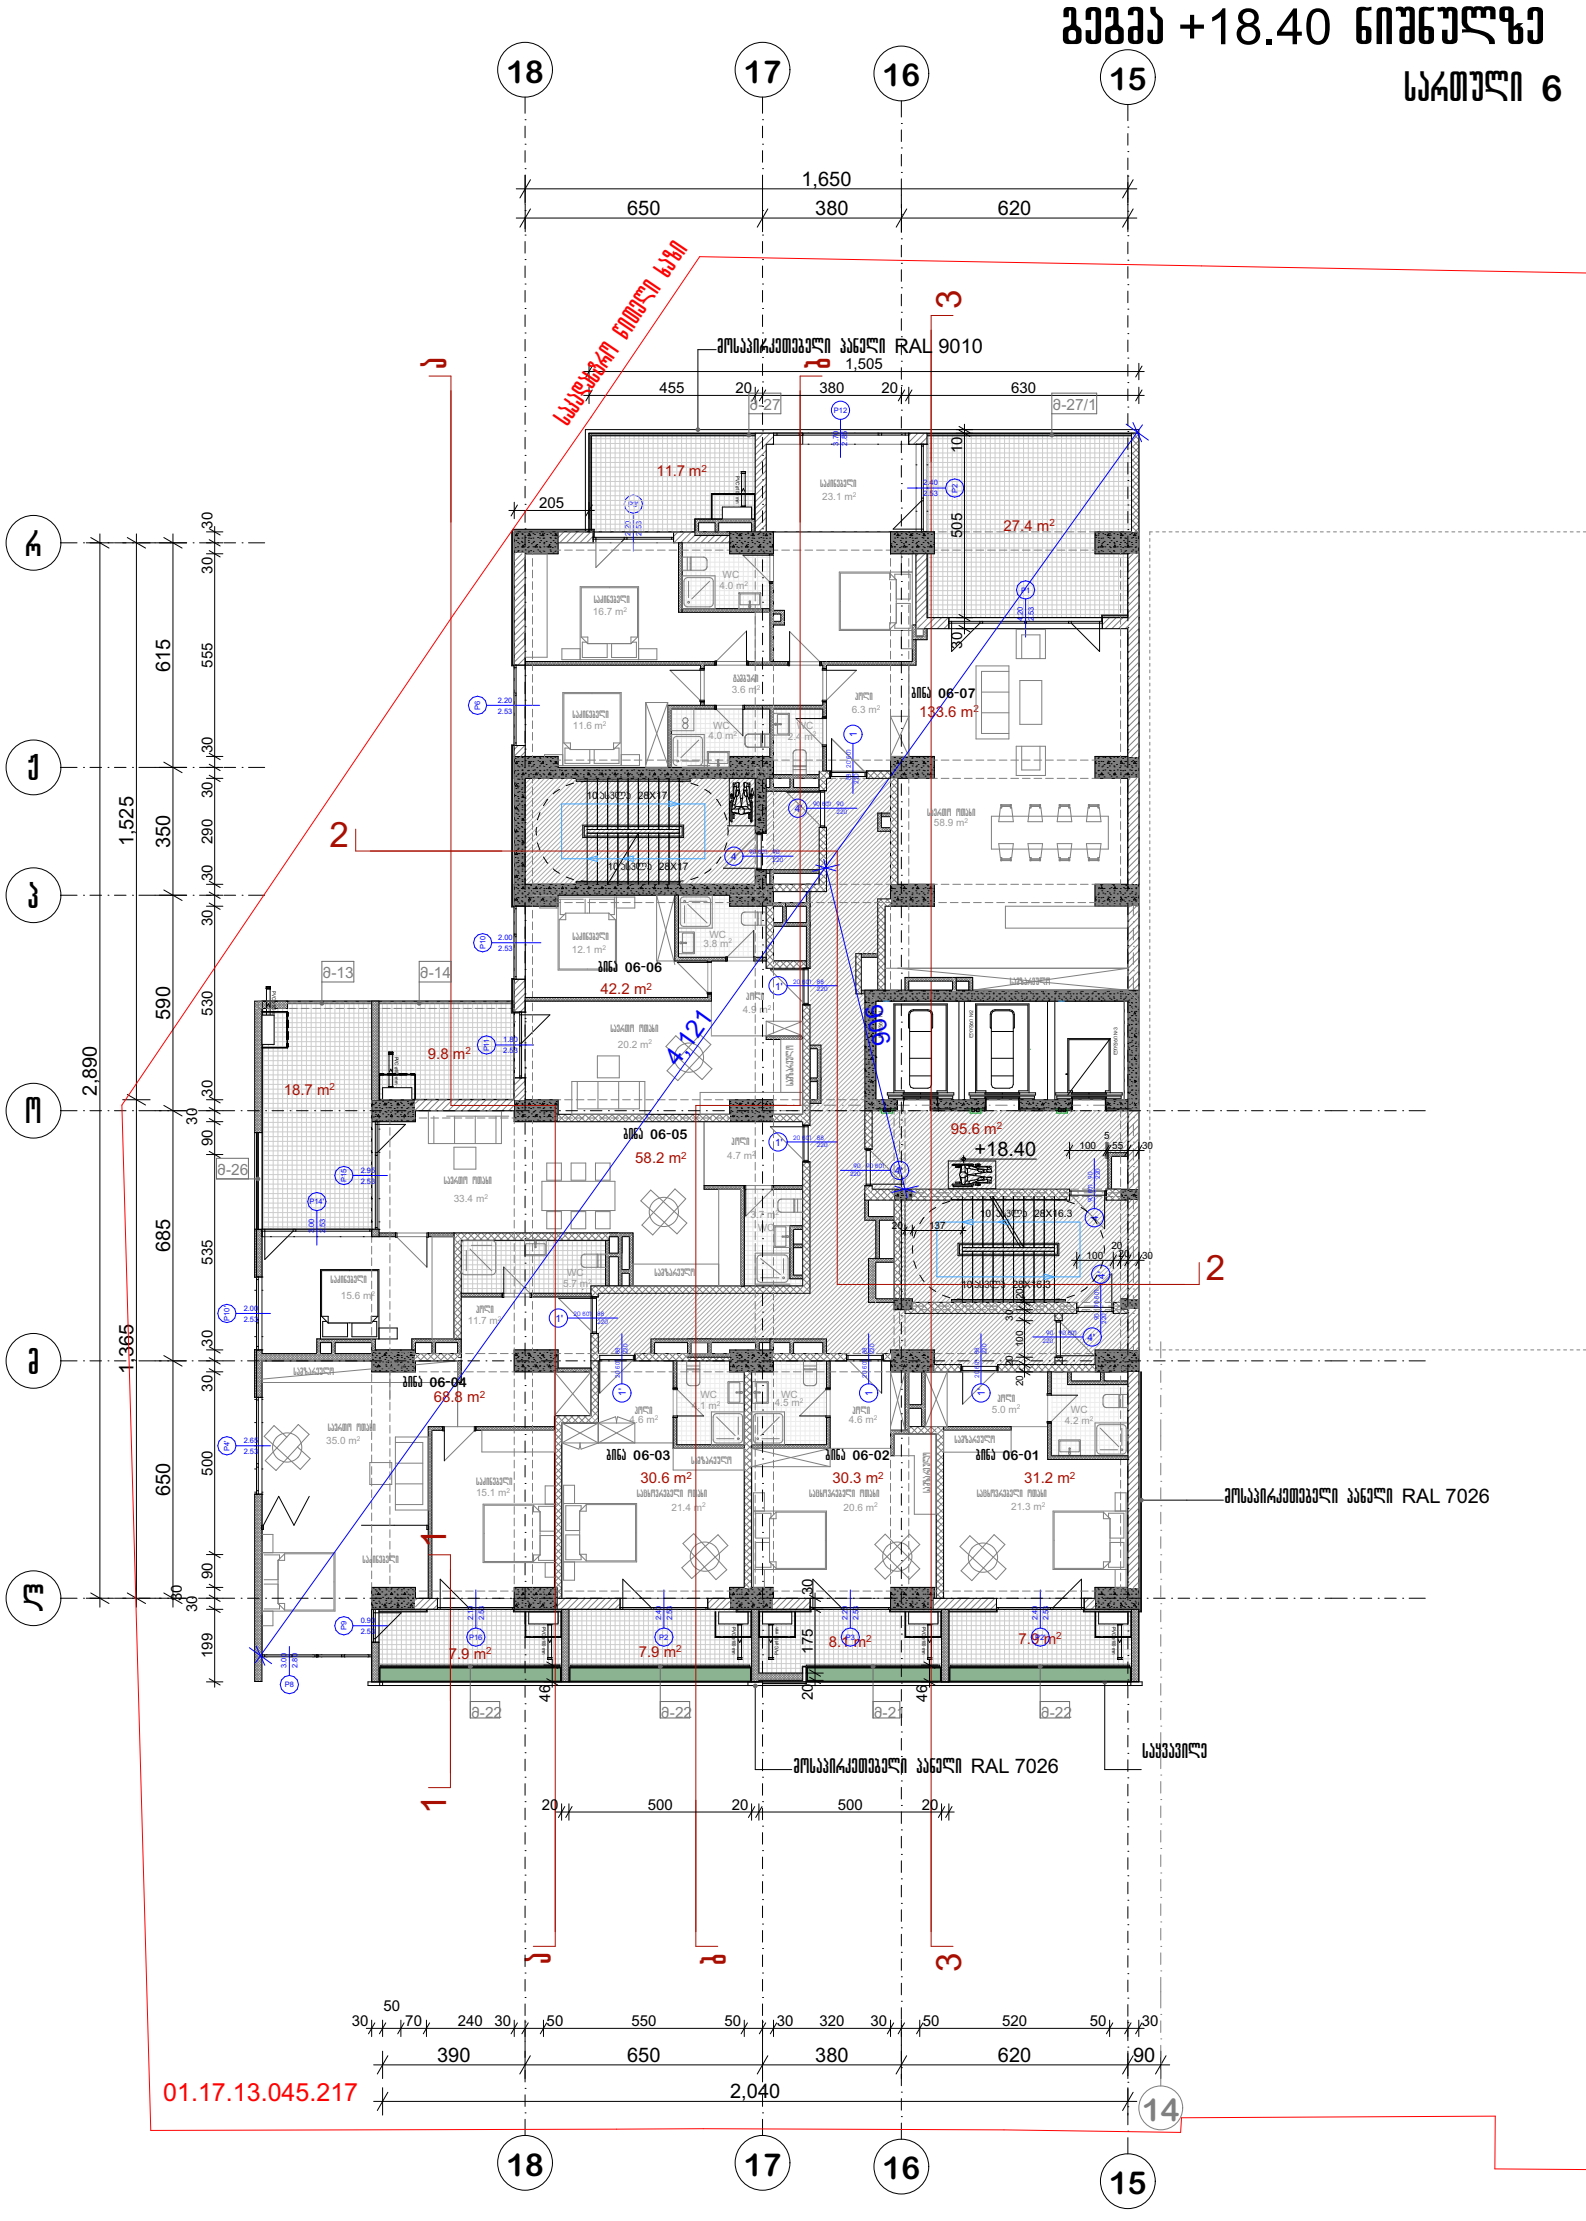

არ. №	ნახ. №	A-3

სააღრიცხვო ფართი-394,9 კვ.მ
საზაფხულო ფართობი -99,4 კვ.მ
სადარბაზოს ფართობი -95,6 კვ.მ

 პირობითი აღნიშვნები

შენიშვნა

ა ქ ს ი ს ი

პროექტის დასახელება

მრავალფუნქციური კომპლექსი ბოჭორძის ქ. №25 ბლოკი №1

ნახაზის დასახელება

სართულის გეგმა +18.40 ნიშნულზე

ა ქ ს ი ს ი

საარ. ხელმძღვ	ნ. ფოსულიშვილი
პროექტის ავტორი	გ. ასტახიშვილი
პროექტის ავტორი	
დაამუშავა	ვ. სუჯაშვილი
მთ. კონსტრუქტორი	ა. ბერიშვილი
კონსტრუქტორი	ი. ბერძენიშვილი

გეგმა +21.65 ნიშნულზე

სართული 7

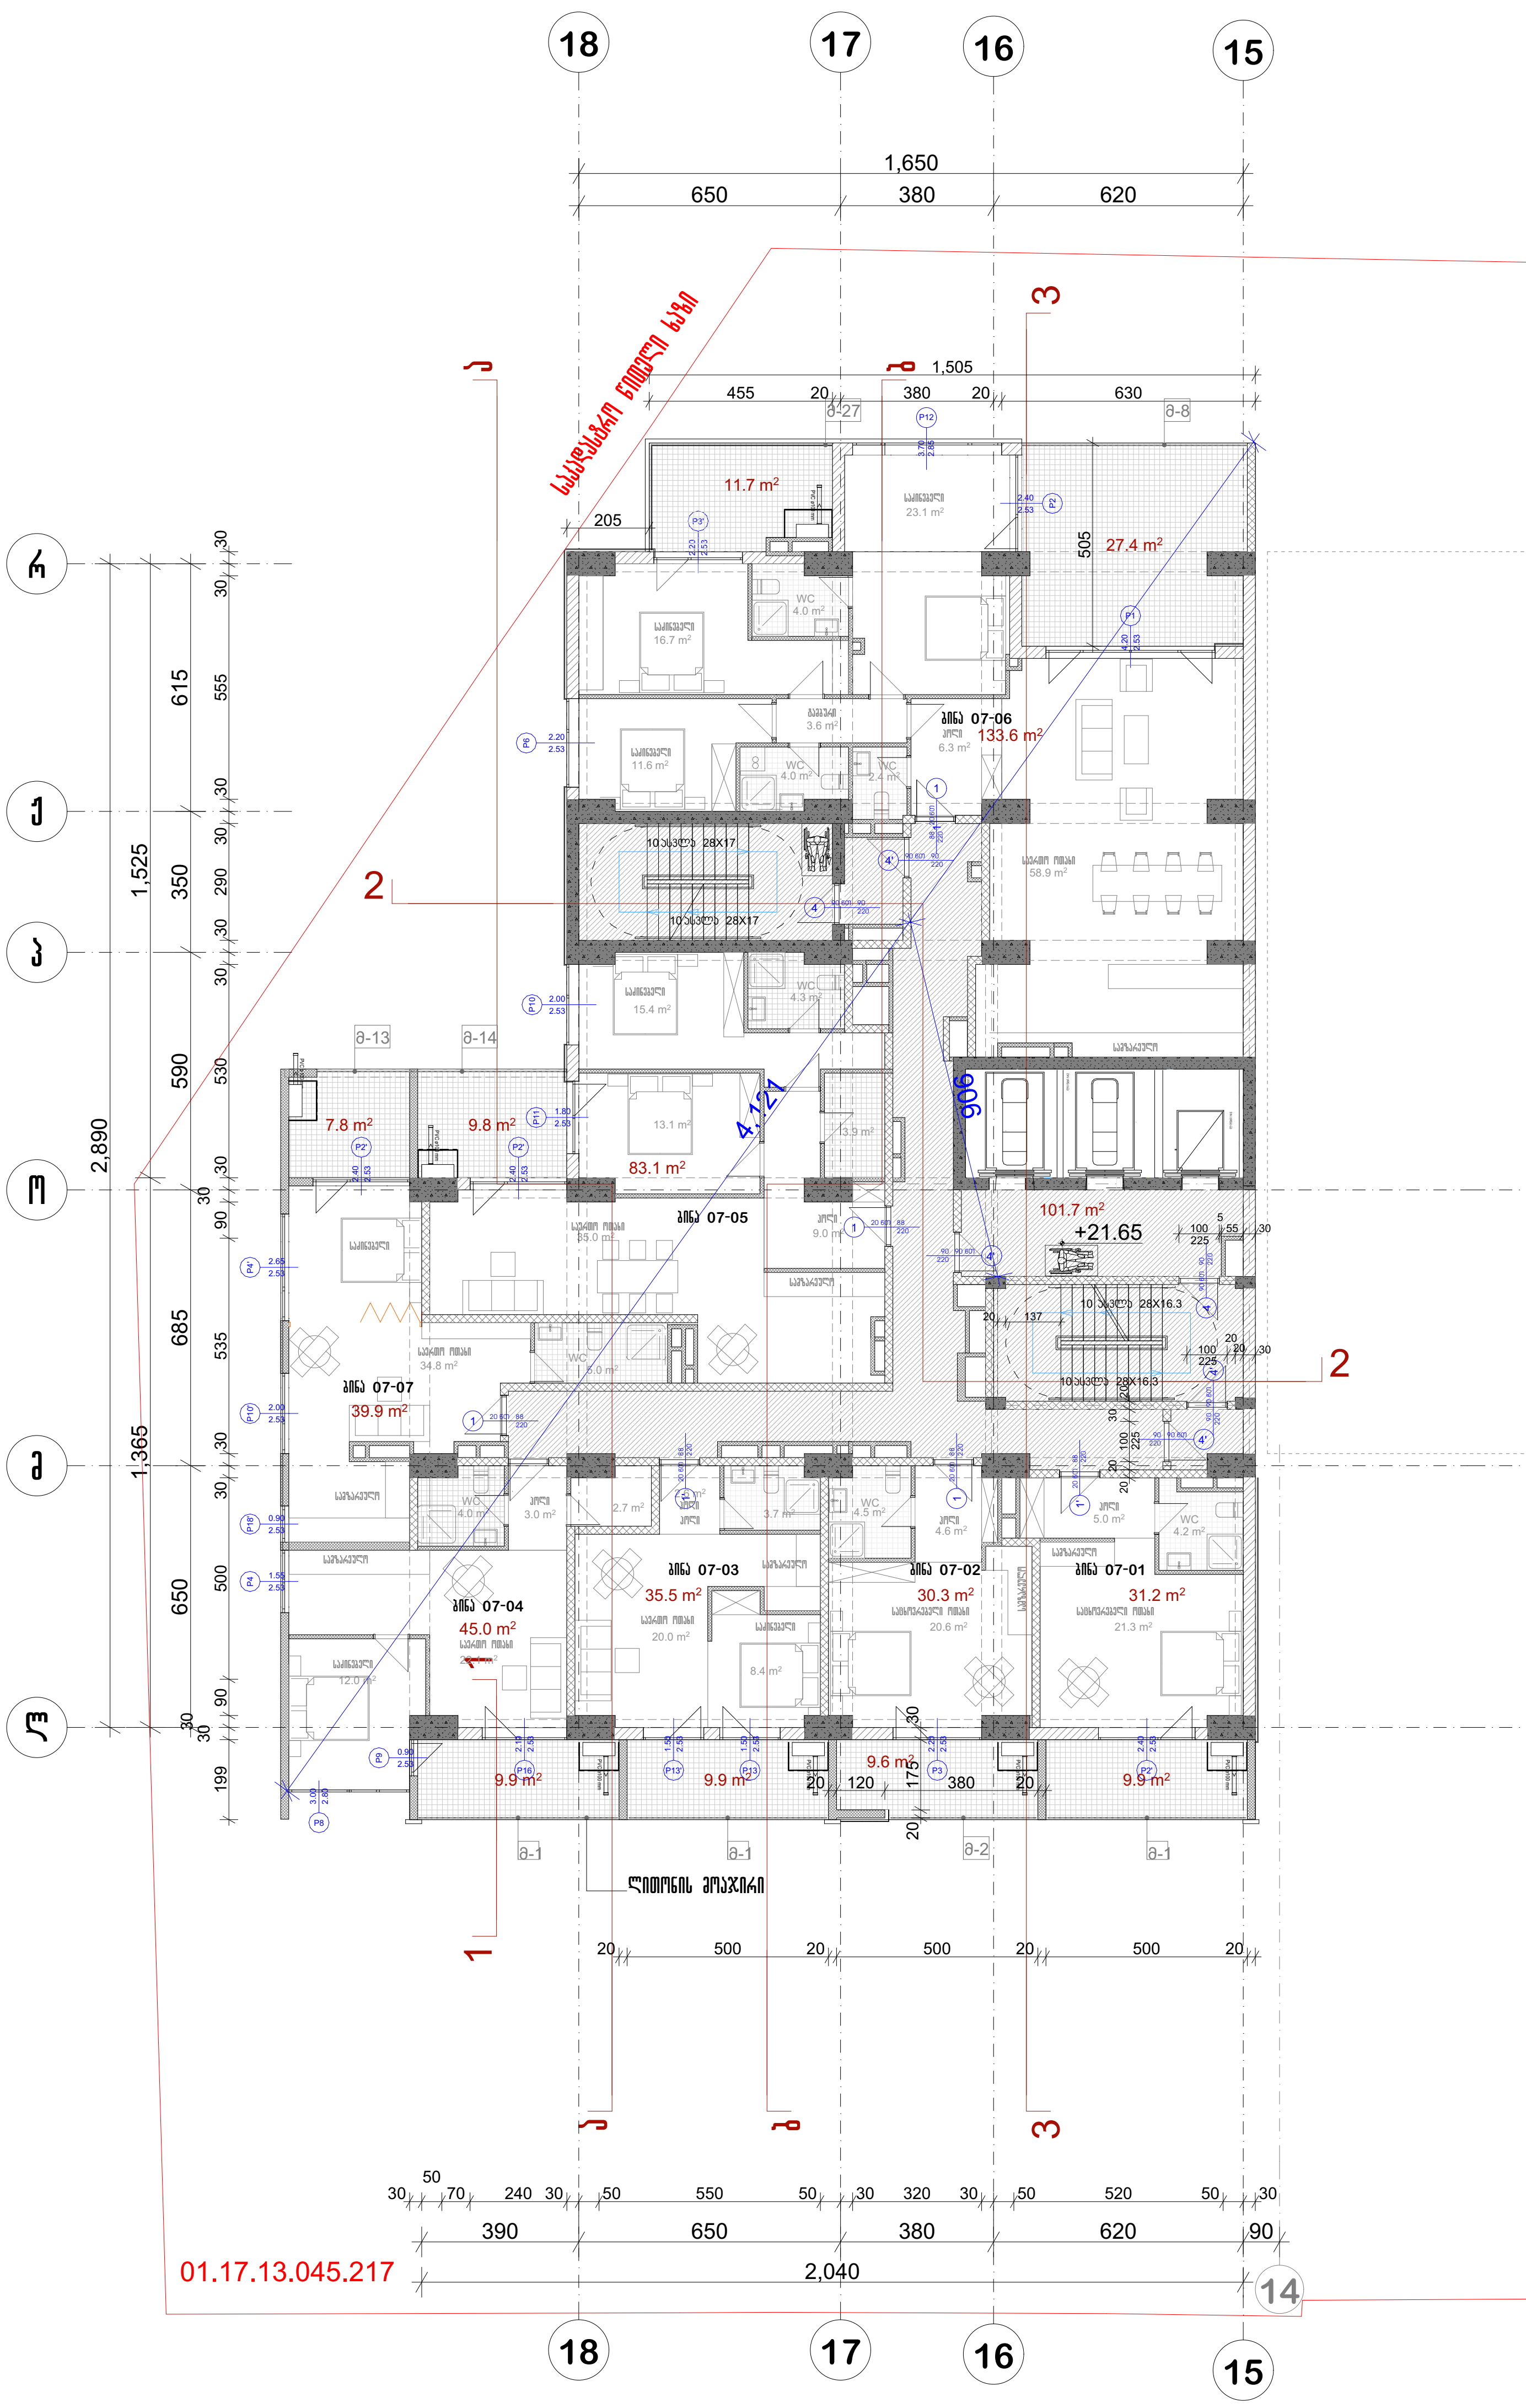

პრ. №	ნახ. №	A-3

საცხოვრებელი ფართი -399,1 კვ.მ

საზაფხულო ფართობი -96 კვ.მ

სადარბაზოს ფართობი -101,7 კვ.მ

პირობითი აღნიშვნები

შენიშვნა

აქსისი

პროექტის დასახელება

მრავალფუნქციური კომპლექსი ბოჭორმის ქ. №25 ბლოკი №1

ნახაზის დასახელება

სართულის გეგმა +21.65 ნიშნულზე

საპრ. ხელმძღ	ნ. მოსულიშვილი
პროექტის ავტორი	გ. ასტახიშვილი
პროექტის ავტორი	
დაამუშავა	ვ. სუჯაშვილი
მთ. კონსტრუქტორი	ა. ბეროშვილი
კონსტრუქტორი	ი. ბერძენიშვილი

გეგმა +24.90 ნიშნულზე

სართული 8

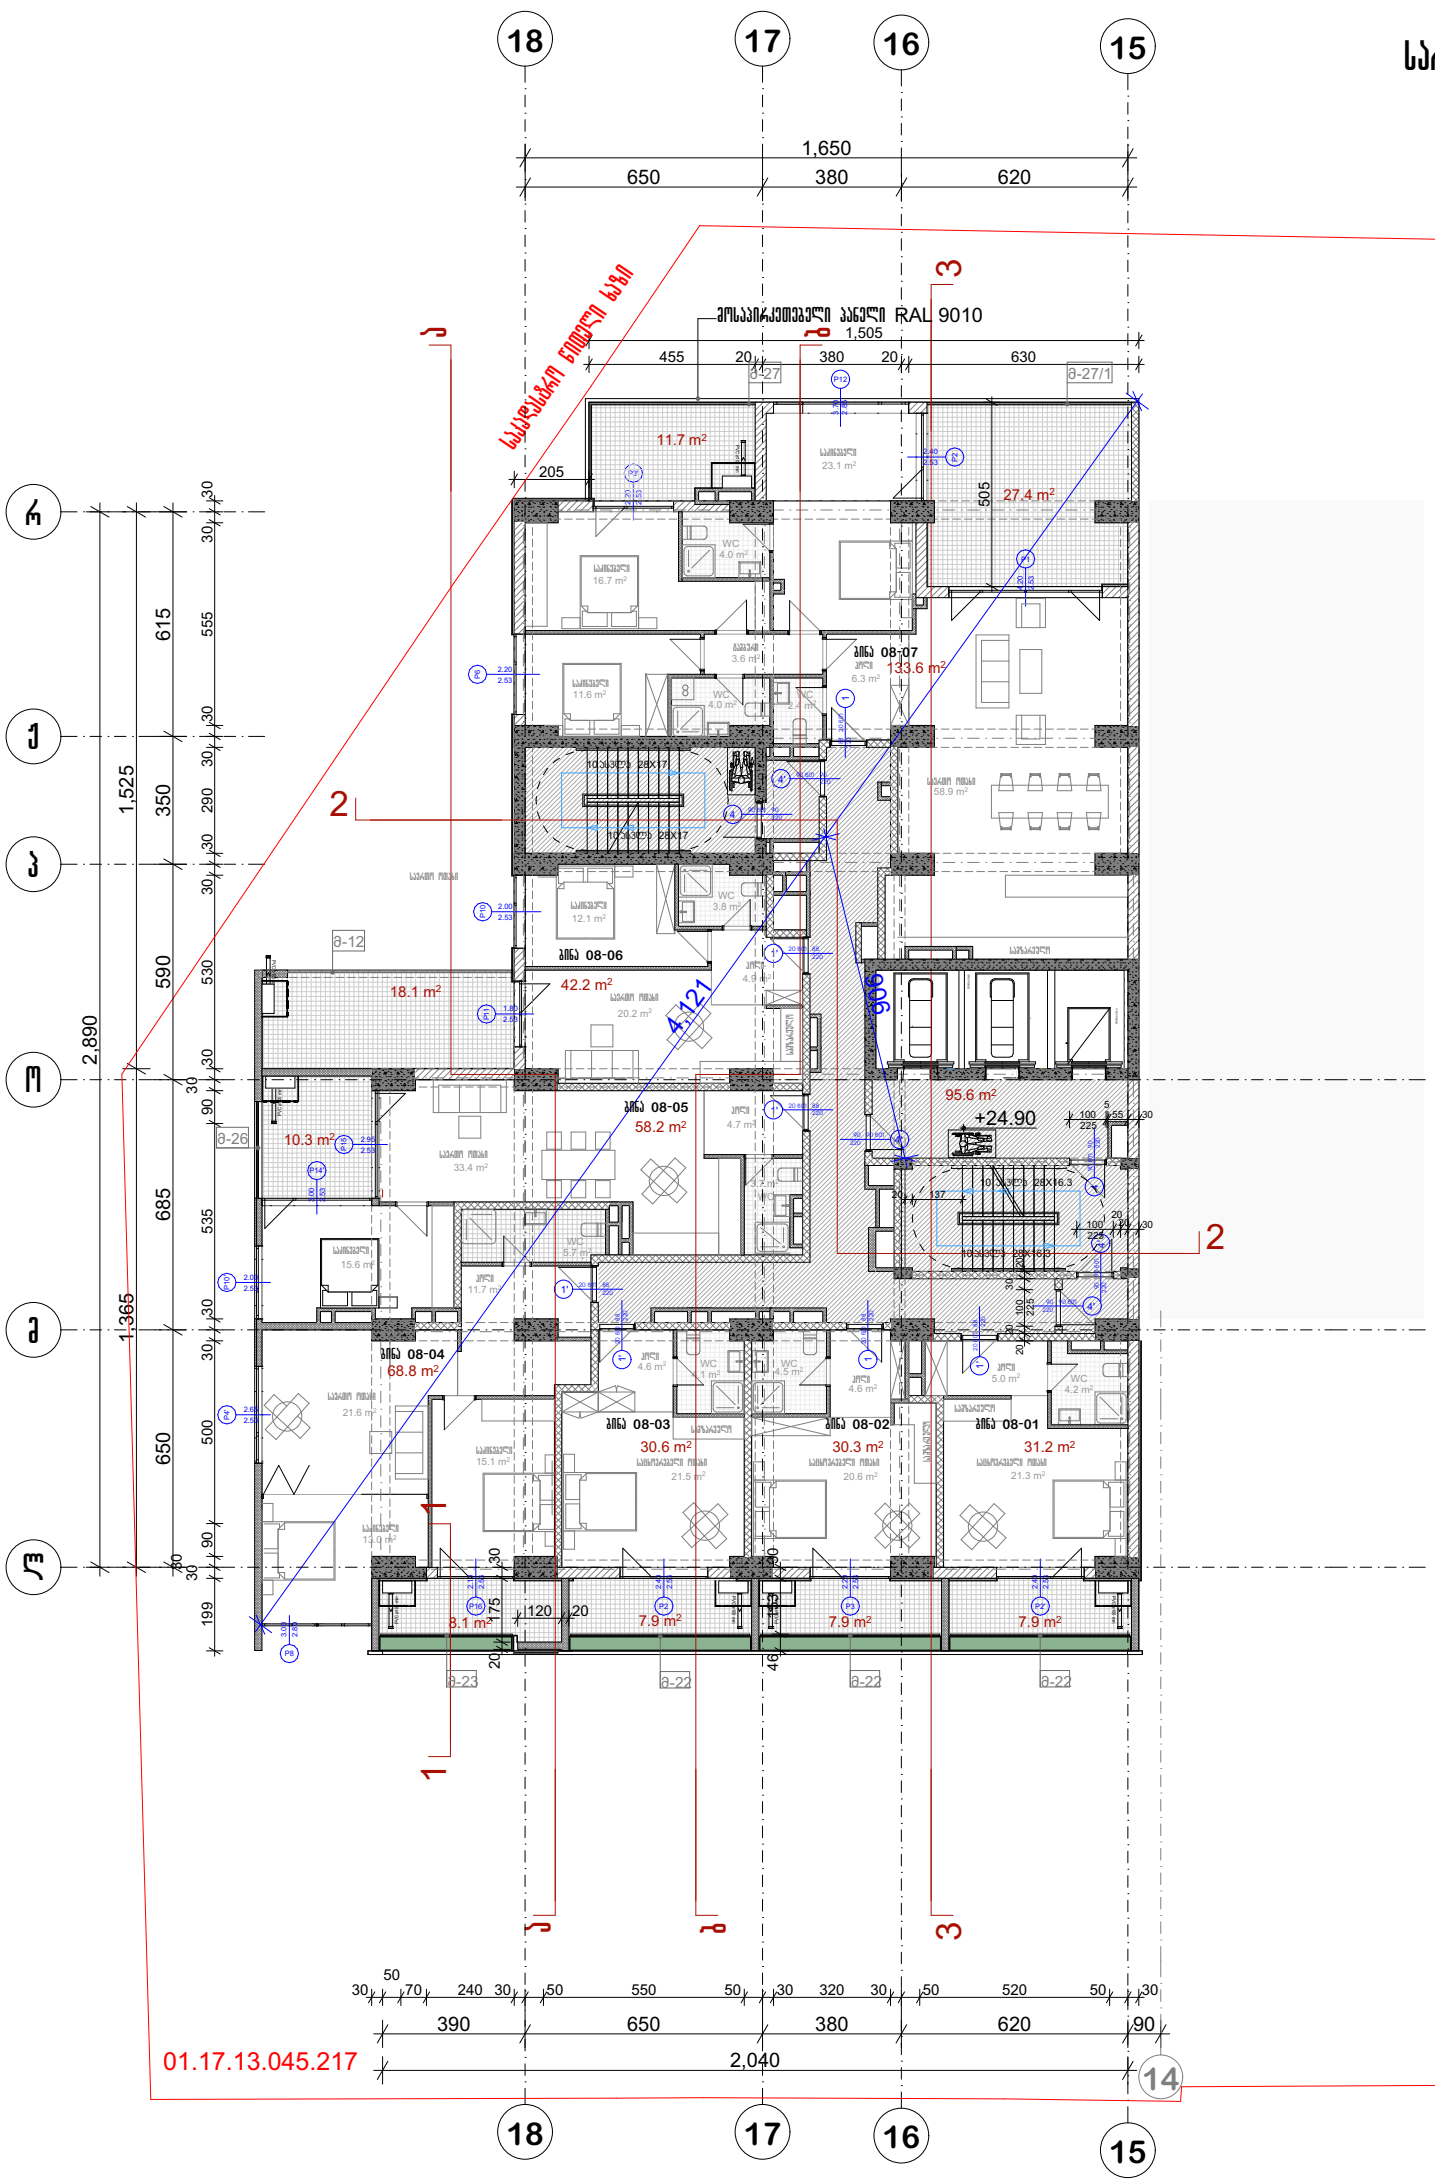

არ. №	ნახ. №	A-3

საცხოვრებელი ფართი-394.9 კვ.მ
საზაფხულო ფართობი -99.3 კვ.მ
სადარბაზოს ფართობი -95.6 კვ.მ

არქიტექტორი

შენიშვნა

ა ქ ს ი ს ი

პროექტის დასახელება

მრავალფუნქციური კომპლექსი ბოქორგის ქ. №25 ბლოკი №1

ნახაზის დასახელება

სართულის გეგმა +24.90 ნიშნულზე

ა ქ ს ი ს ი

სპარ. ხელმძღვ	ნ. ჭოსულიშვილი
პროექტის ავტორი	გ. ასტახიშვილი
პროექტის ავტორი	
დაკმეშავა	ვ. სუჯაშვილი
მთ. კონსტრუქტორი	ა. ბერიშვილი
კონსტრუქტორი	ი. ბერძენიშვილი

გეგმა +28.15 ნიშნულზე

სართული 9

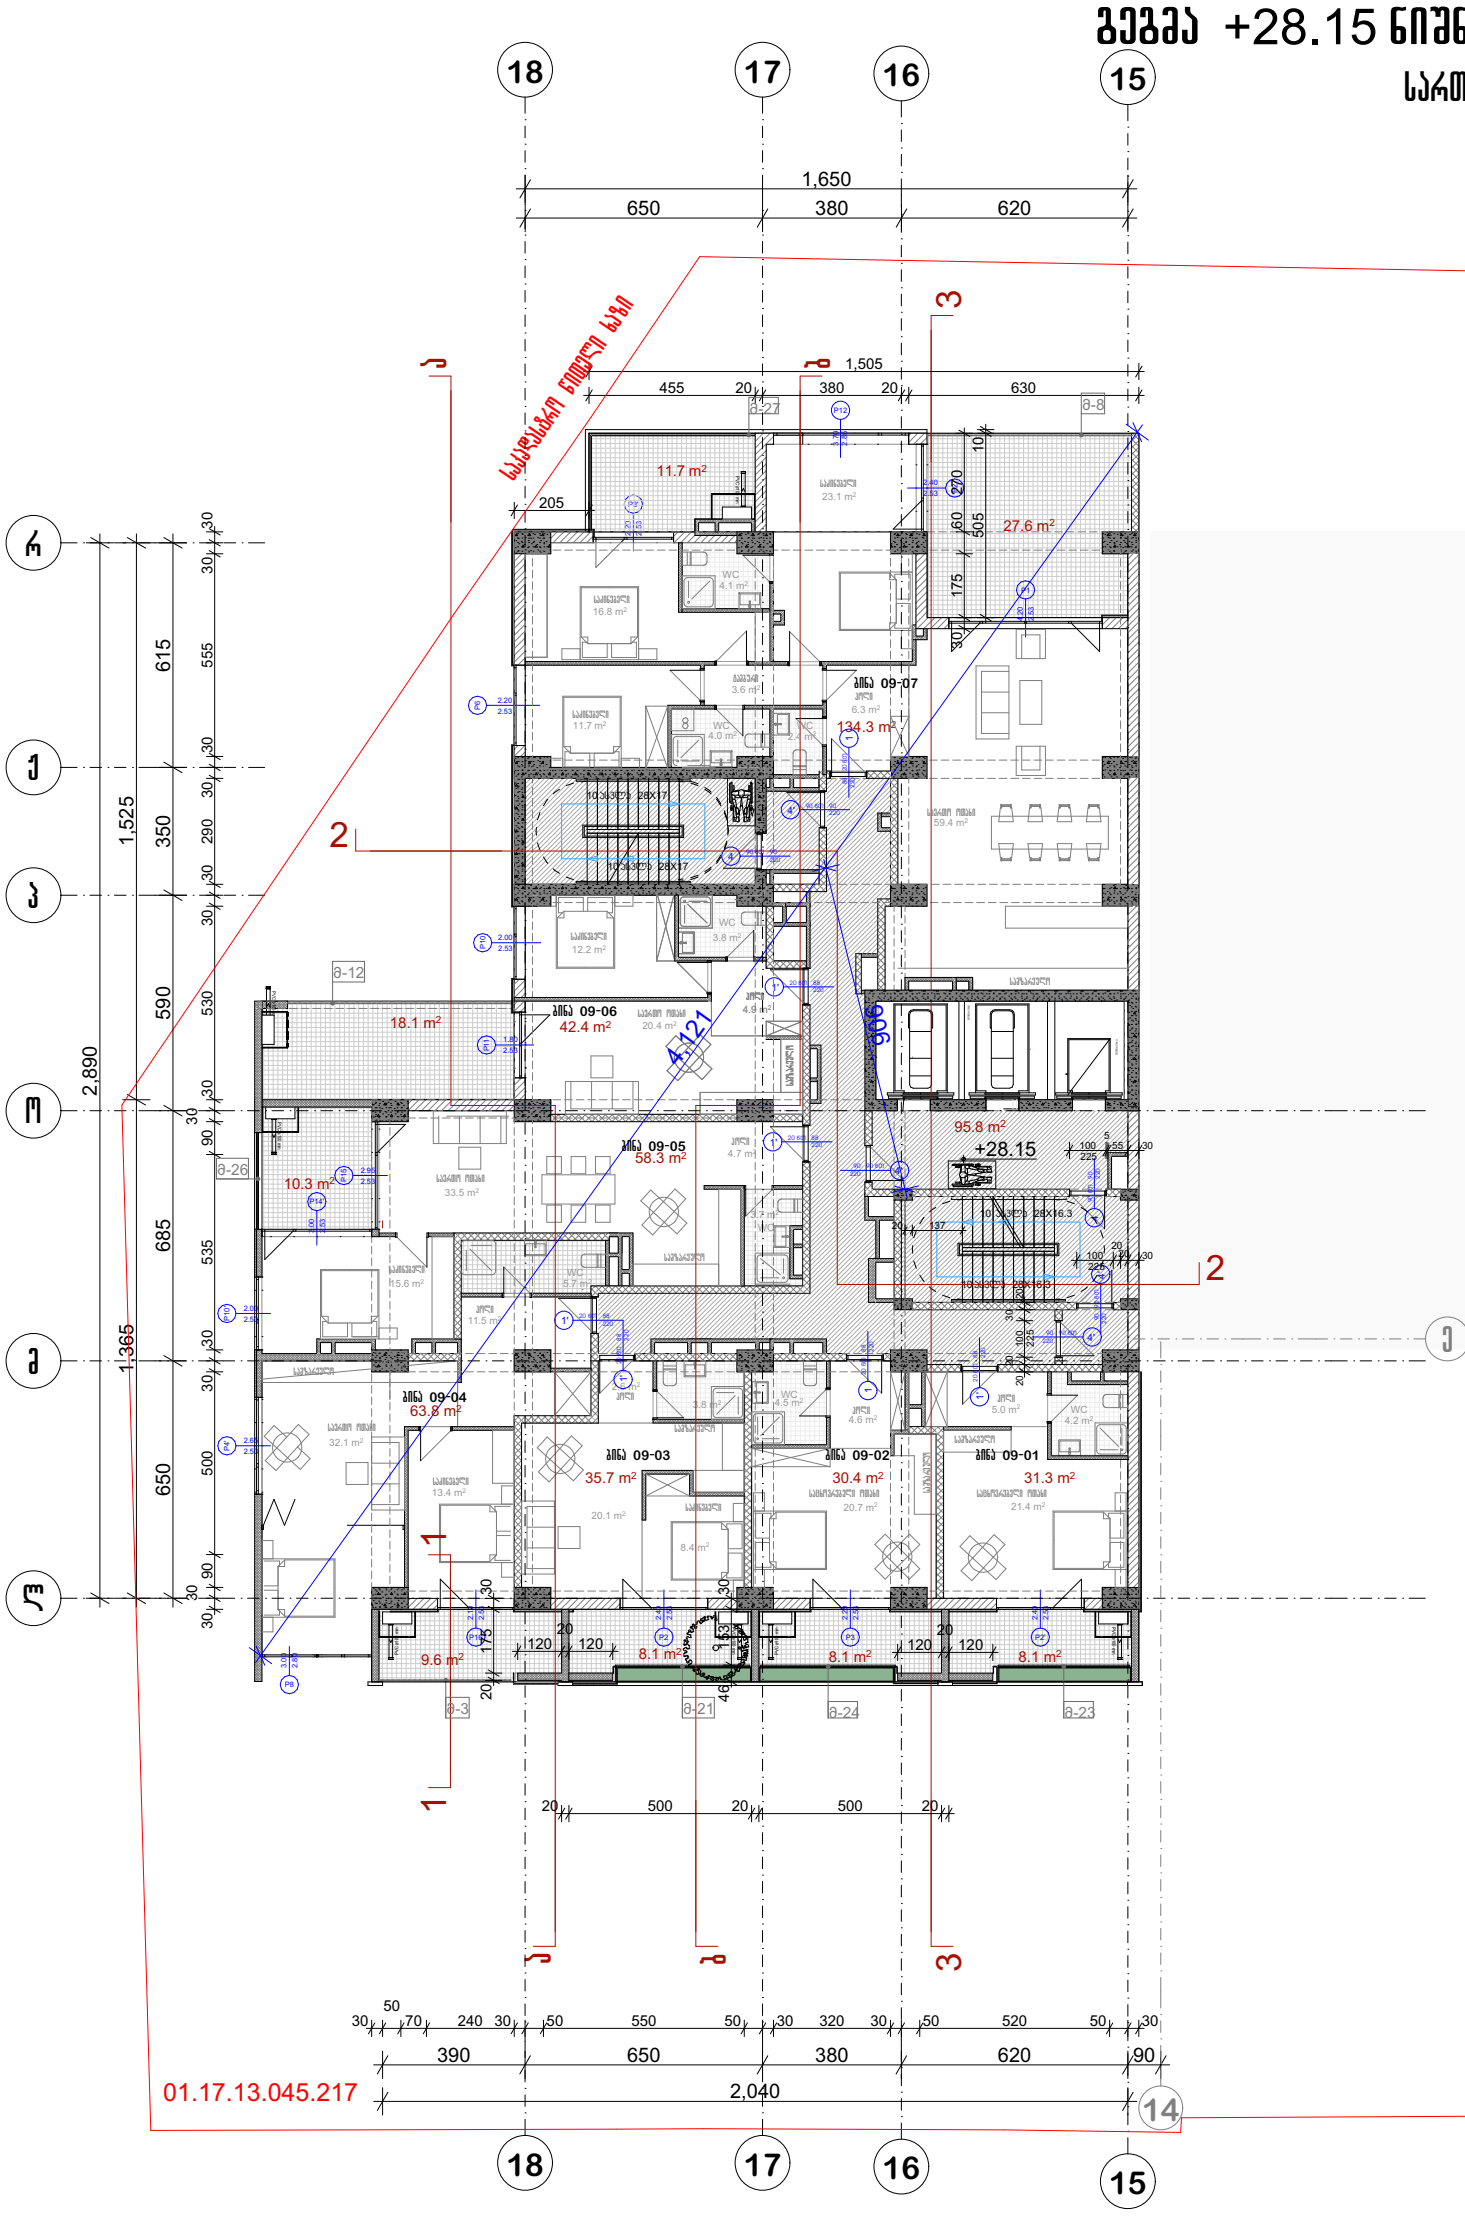

არ. №	ნახ. №	A-3

სამშენებლო ფართი-396.2 კვ.მ
საზაფხულო ფართობი -101.6 კვ.მ
სადარბაზოს ფართობი -95.8 კვ.მ

არქიტექტურული ნაწილი

შენიშვნა

ა ქ ს ი ს ი

პროექტის დასახელება

მრავალფუნქციური კომპლექსი ბოქაულის ქ. №25 ბლოკი №1

ნახაზის დასახელება

სართულის გეგმა +28.15 ნიშნულზე

საარ. ხელმძღვ	ნ. მოსულიშვილი
პროექტის ავტორი	გ. ასბახიშვილი
პროექტის ავტორი	
დაამოწმა	ვ. სუჯაშვილი
მთ. კონსტრუქტორი	ა. ბერიშვილი
კონსტრუქტორი	ი. ბერძენიშვილი

გეგმა +31.40 ნიშნულზე

სართული 10

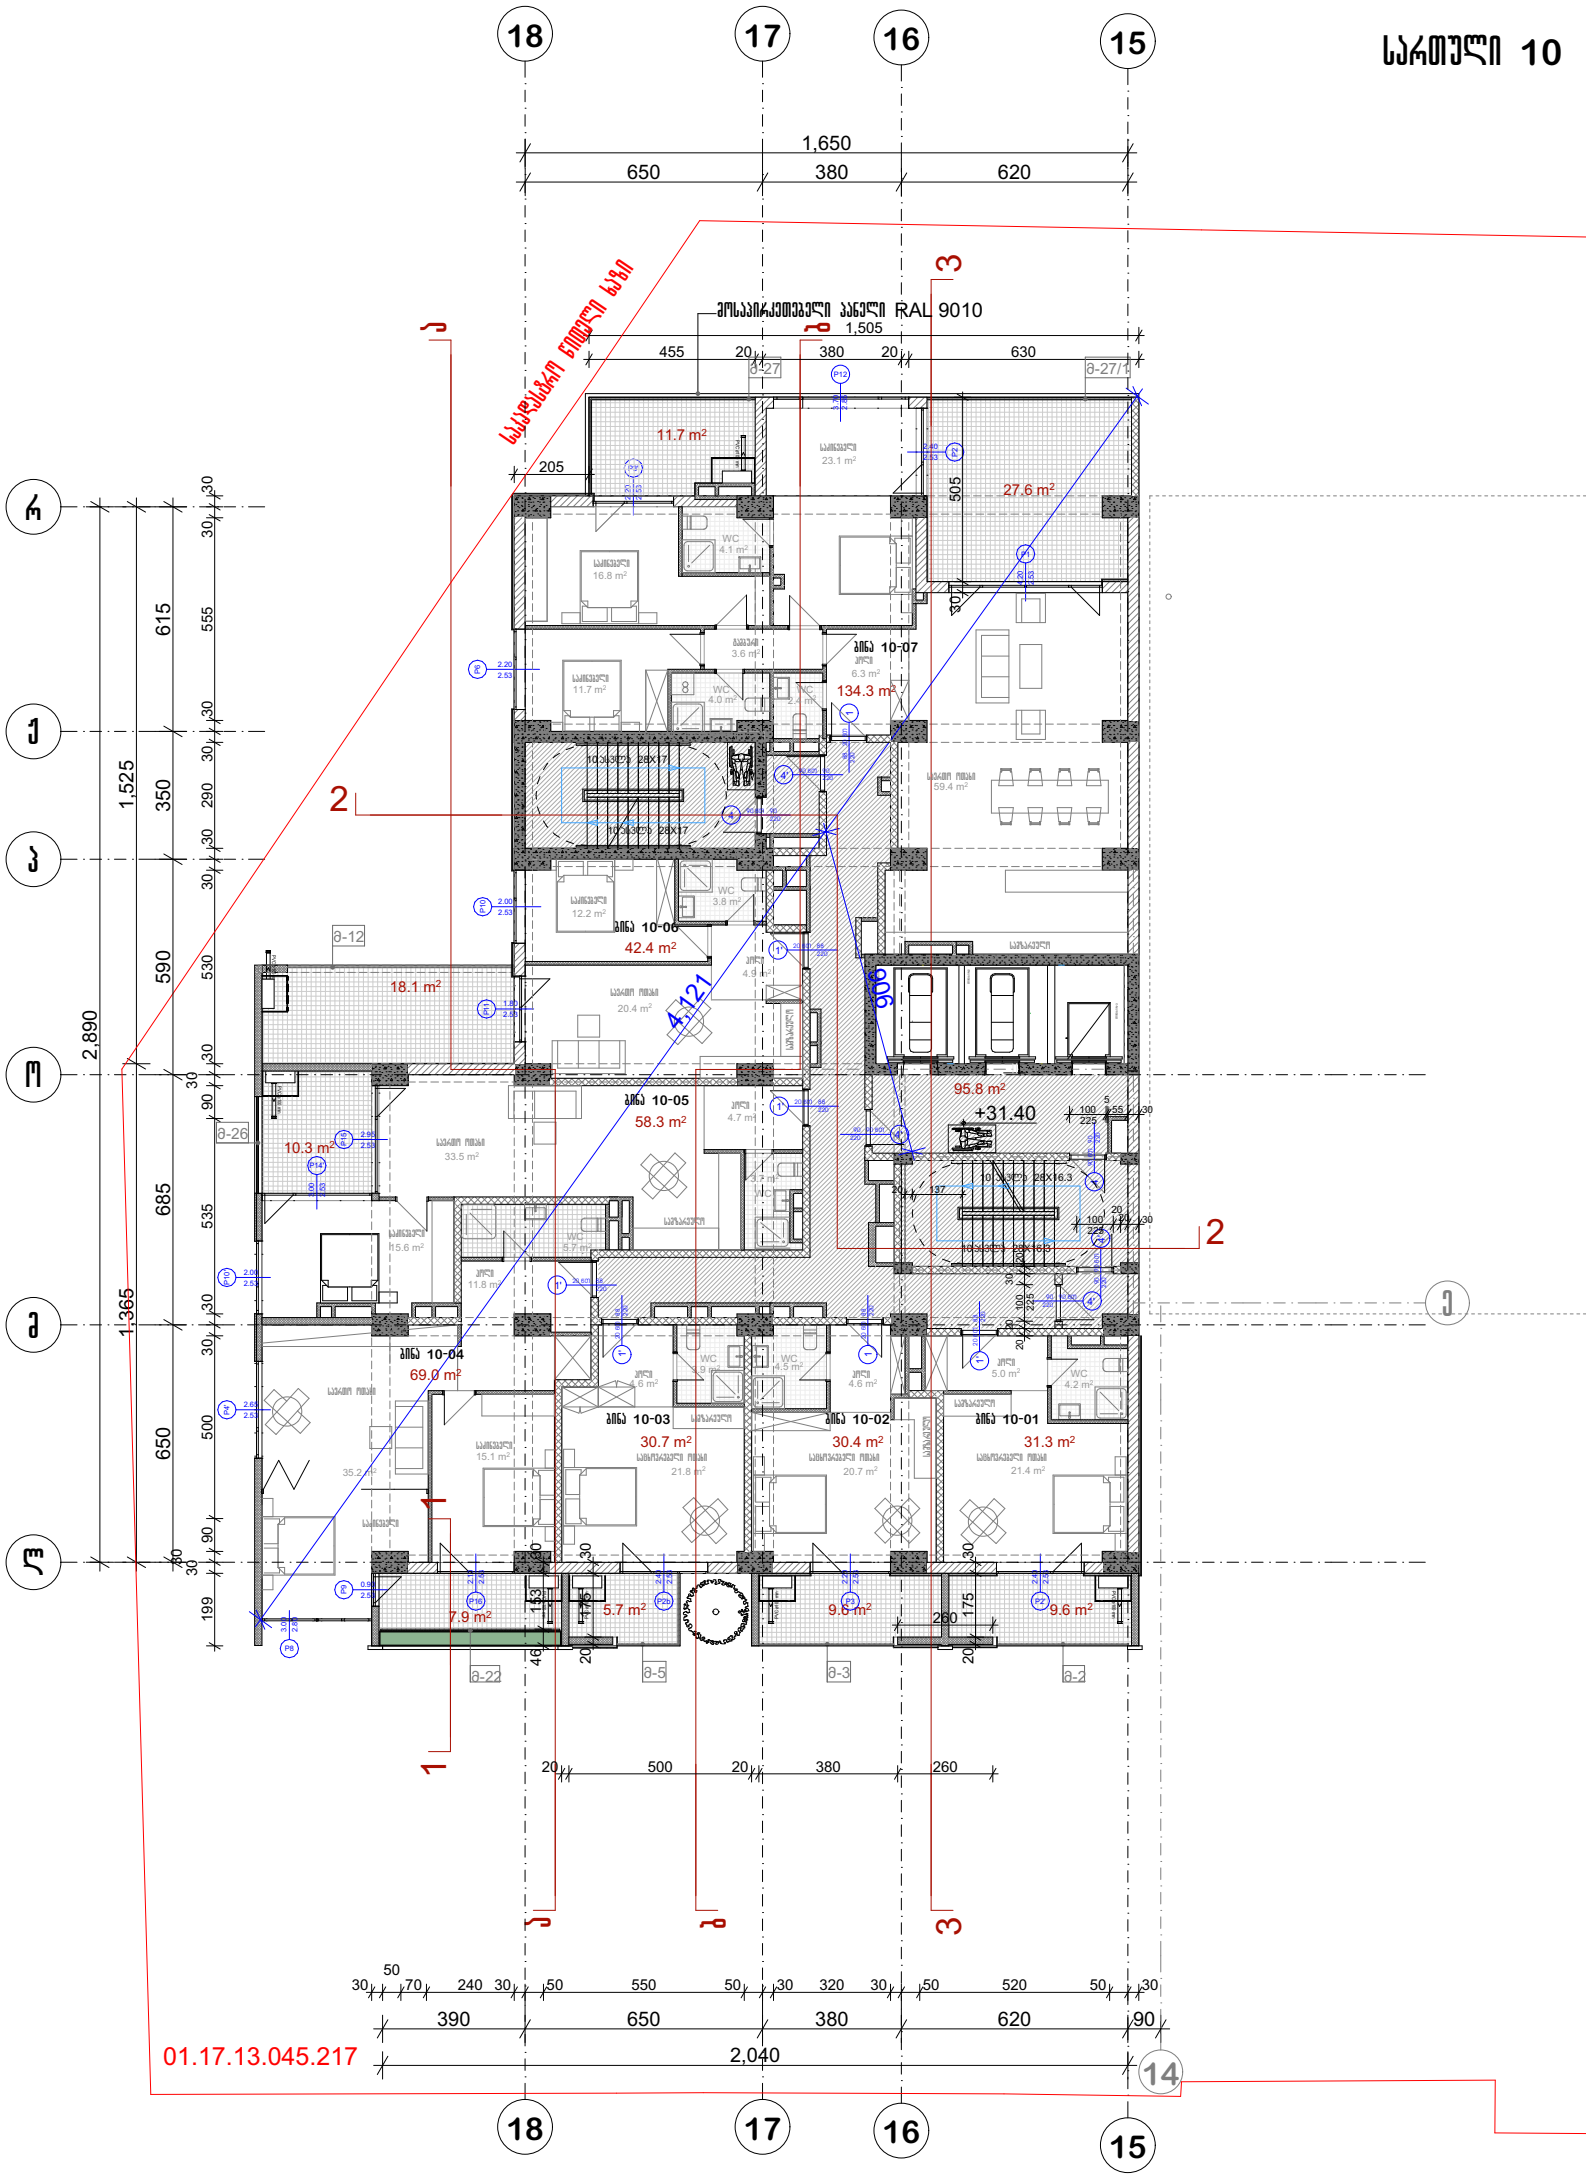

არ. №	ნახ. №	A-3

საცხოვრებელი ფართი-396.4 კვ.მ
საზაფხულო ფართობი -100.5 კვ.მ
სადარბაზოს ფართობი -95.8 კვ.მ

არქიტექტორი

შენიშვნა

ა ქ ს ი ს ი

პროექტის დასახელება

მრავალფუნქციური კომპლექსი ბოქაულის ქ. №25 ბლოკი №1

ნახაზის დასახელება

სართულის გეგმა +31.40 ნიშნულზე

ა ქ ს ი ს ი

სპარ. ხელმძღვ	ნ. ჭოსულიშვილი
პროექტის ავტორი	გ. ასტახიშვილი
პროექტის ავტორი	
დაამოწმა	ვ. სუჯაშვილი
მთ. კონსტრუქტორი	ა. ბერიშვილი
კონსტრუქტორი	ი. ბერძენიშვილი

გეგმა +34.65 ნიშნულზე

სართული 11

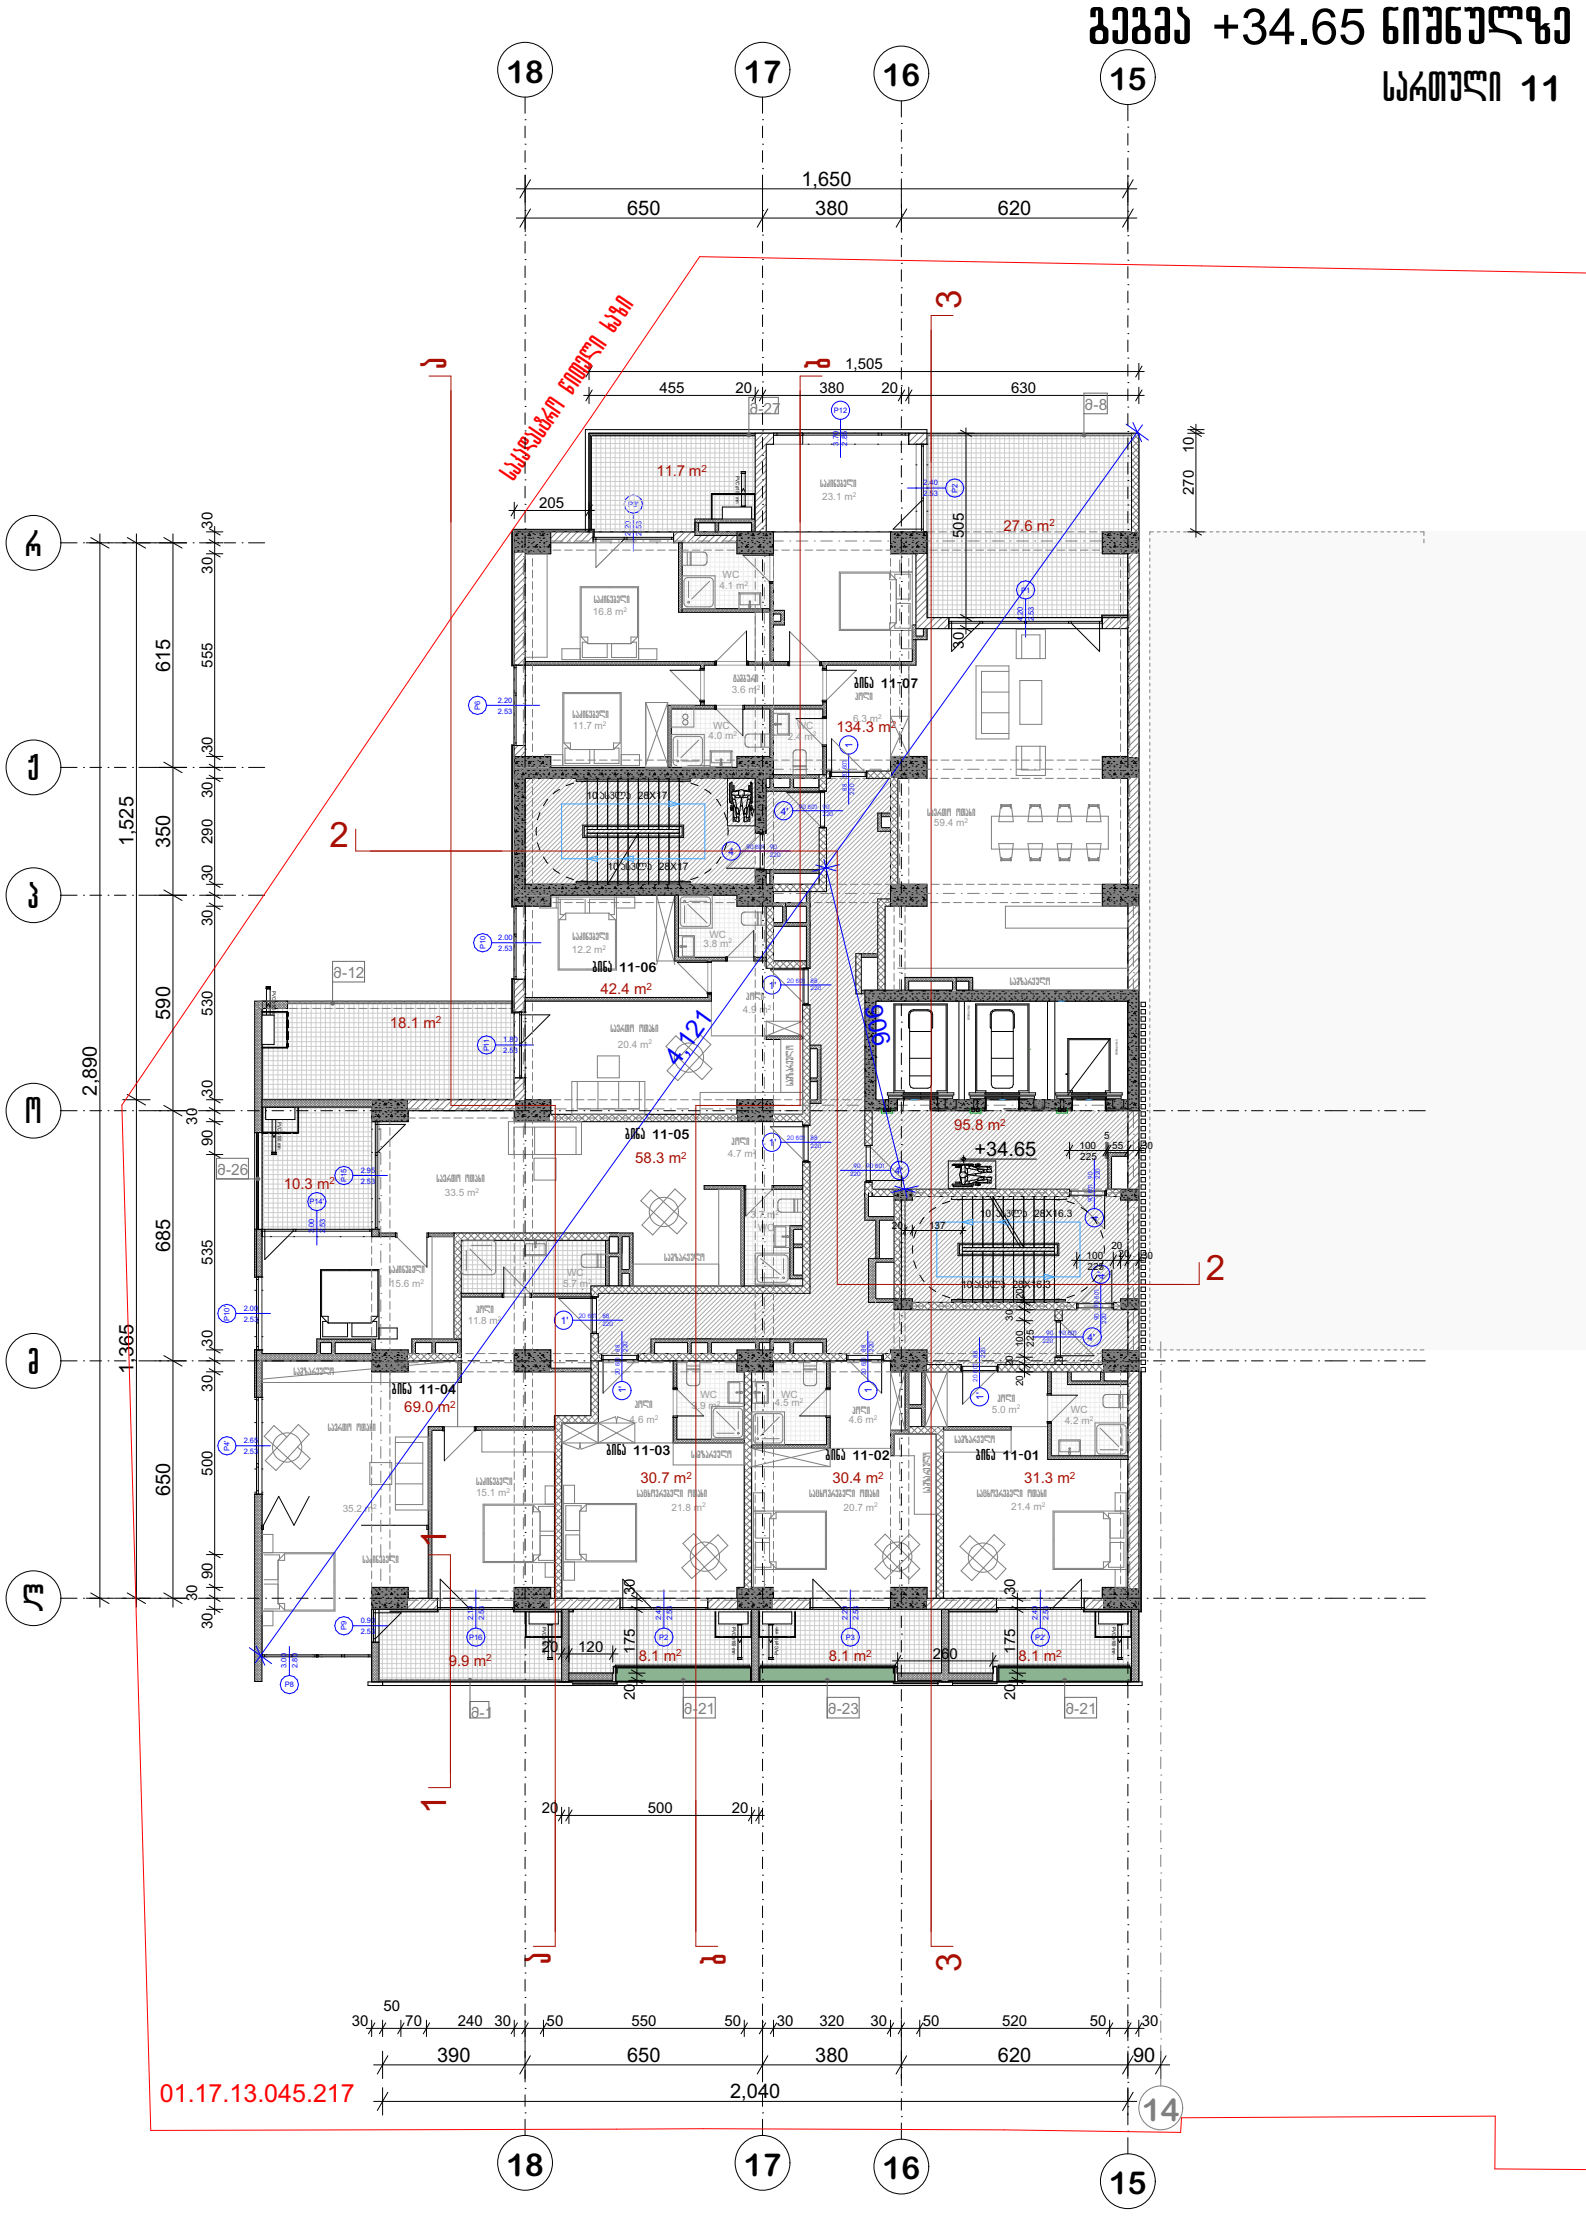

პრ. №	ნახ. №	A-3

საცხოვრებელი ფართი-396.4 კვ.მ
საზაფხულო ფართობი -101.9 კვ.მ
საღარბაზოს ფართობი -95.8 კვ.მ

პირობითი აღნიშვნები

შენიშვნა

ა ქ ს ი ს ი

პროექტის დასახელება

მრავალფუნქციური კომპლექსი ბოჭორგის ქ. №25 ბლოკი №1

ნახაზის დასახელება

სართულის გეგმა +34.65 ნიშნულზე

ა ქ ს ი ს ი

სპარ. ხელმძღვ	ნ. მოსულიშვილი
პროექტის ავტორი	გ. ასბახიშვილი
პროექტის ავტორი	
დაამოწმა	ვ. სუჯაშვილი
მთ. კონსტრუქტორი	ა. ბერიშვილი
კონსტრუქტორი	ი. ბერძენიშვილი

































































გეგმა +54.90 ნიშნულზე

სართული 17

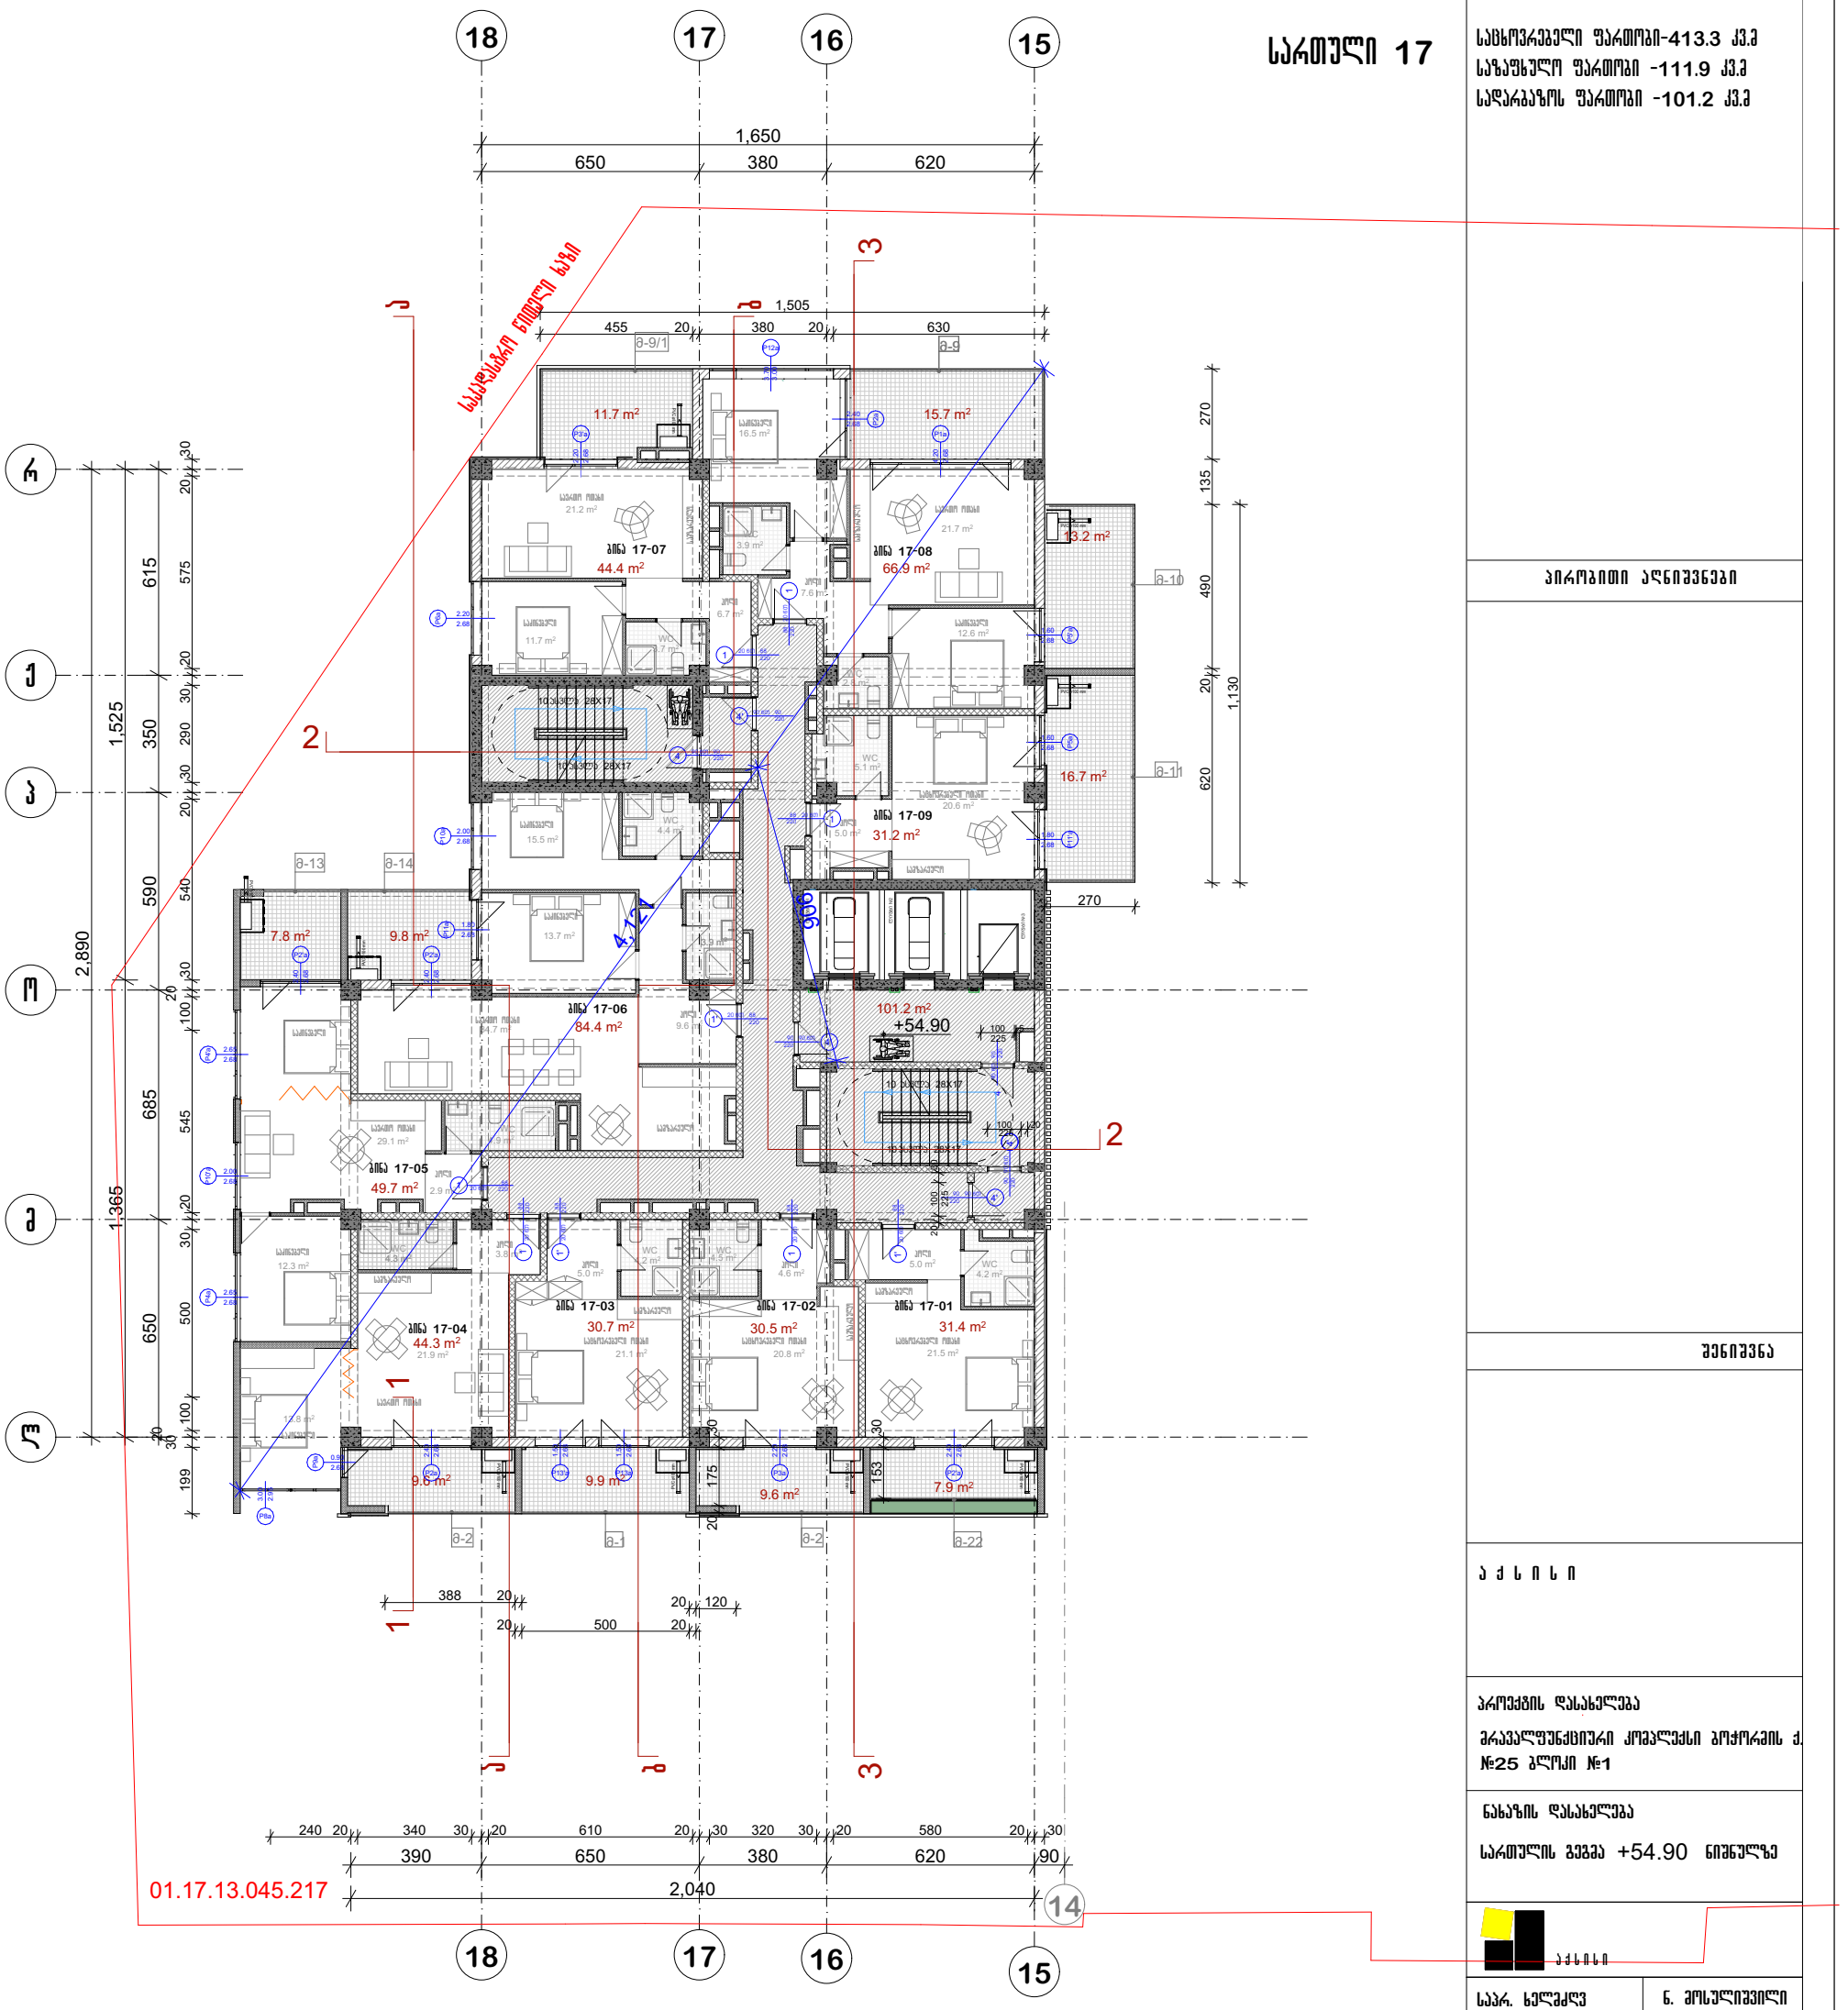

არ. №	ნახ. №	A-3

საცხოვრებელი ფართობი-413.3 კვ.მ
საზაფხულო ფართობი -111.9 კვ.მ
სადარბაზოს ფართობი -101.2 კვ.მ

პირობითი აღნიშვნები

შენიშვნა

ა ქ ს ი ს ი

პროექტის დასახელება

მრავალფუნქციური კომპლექსი ბოქორციის ქ. №25 ბლოკი №1

ნახაზის დასახელება

სართულის გეგმა +54.90 ნიშნულზე

ა ქ ს ი ს ი

საარ. ხელმძღვ	ნ. მოსულიშვილი
პროექტის ავტორი	გ. ასტახიშვილი
პროექტის ავტორი	
დაამოწმა	ვ. სუჯაშვილი
მთ. კონსტრუქტორი	ა. ბერიშვილი
კონსტრუქტორი	ი. ბერძენიშვილი












გეგმა +61.70 ნიშნულზე

სართული 19

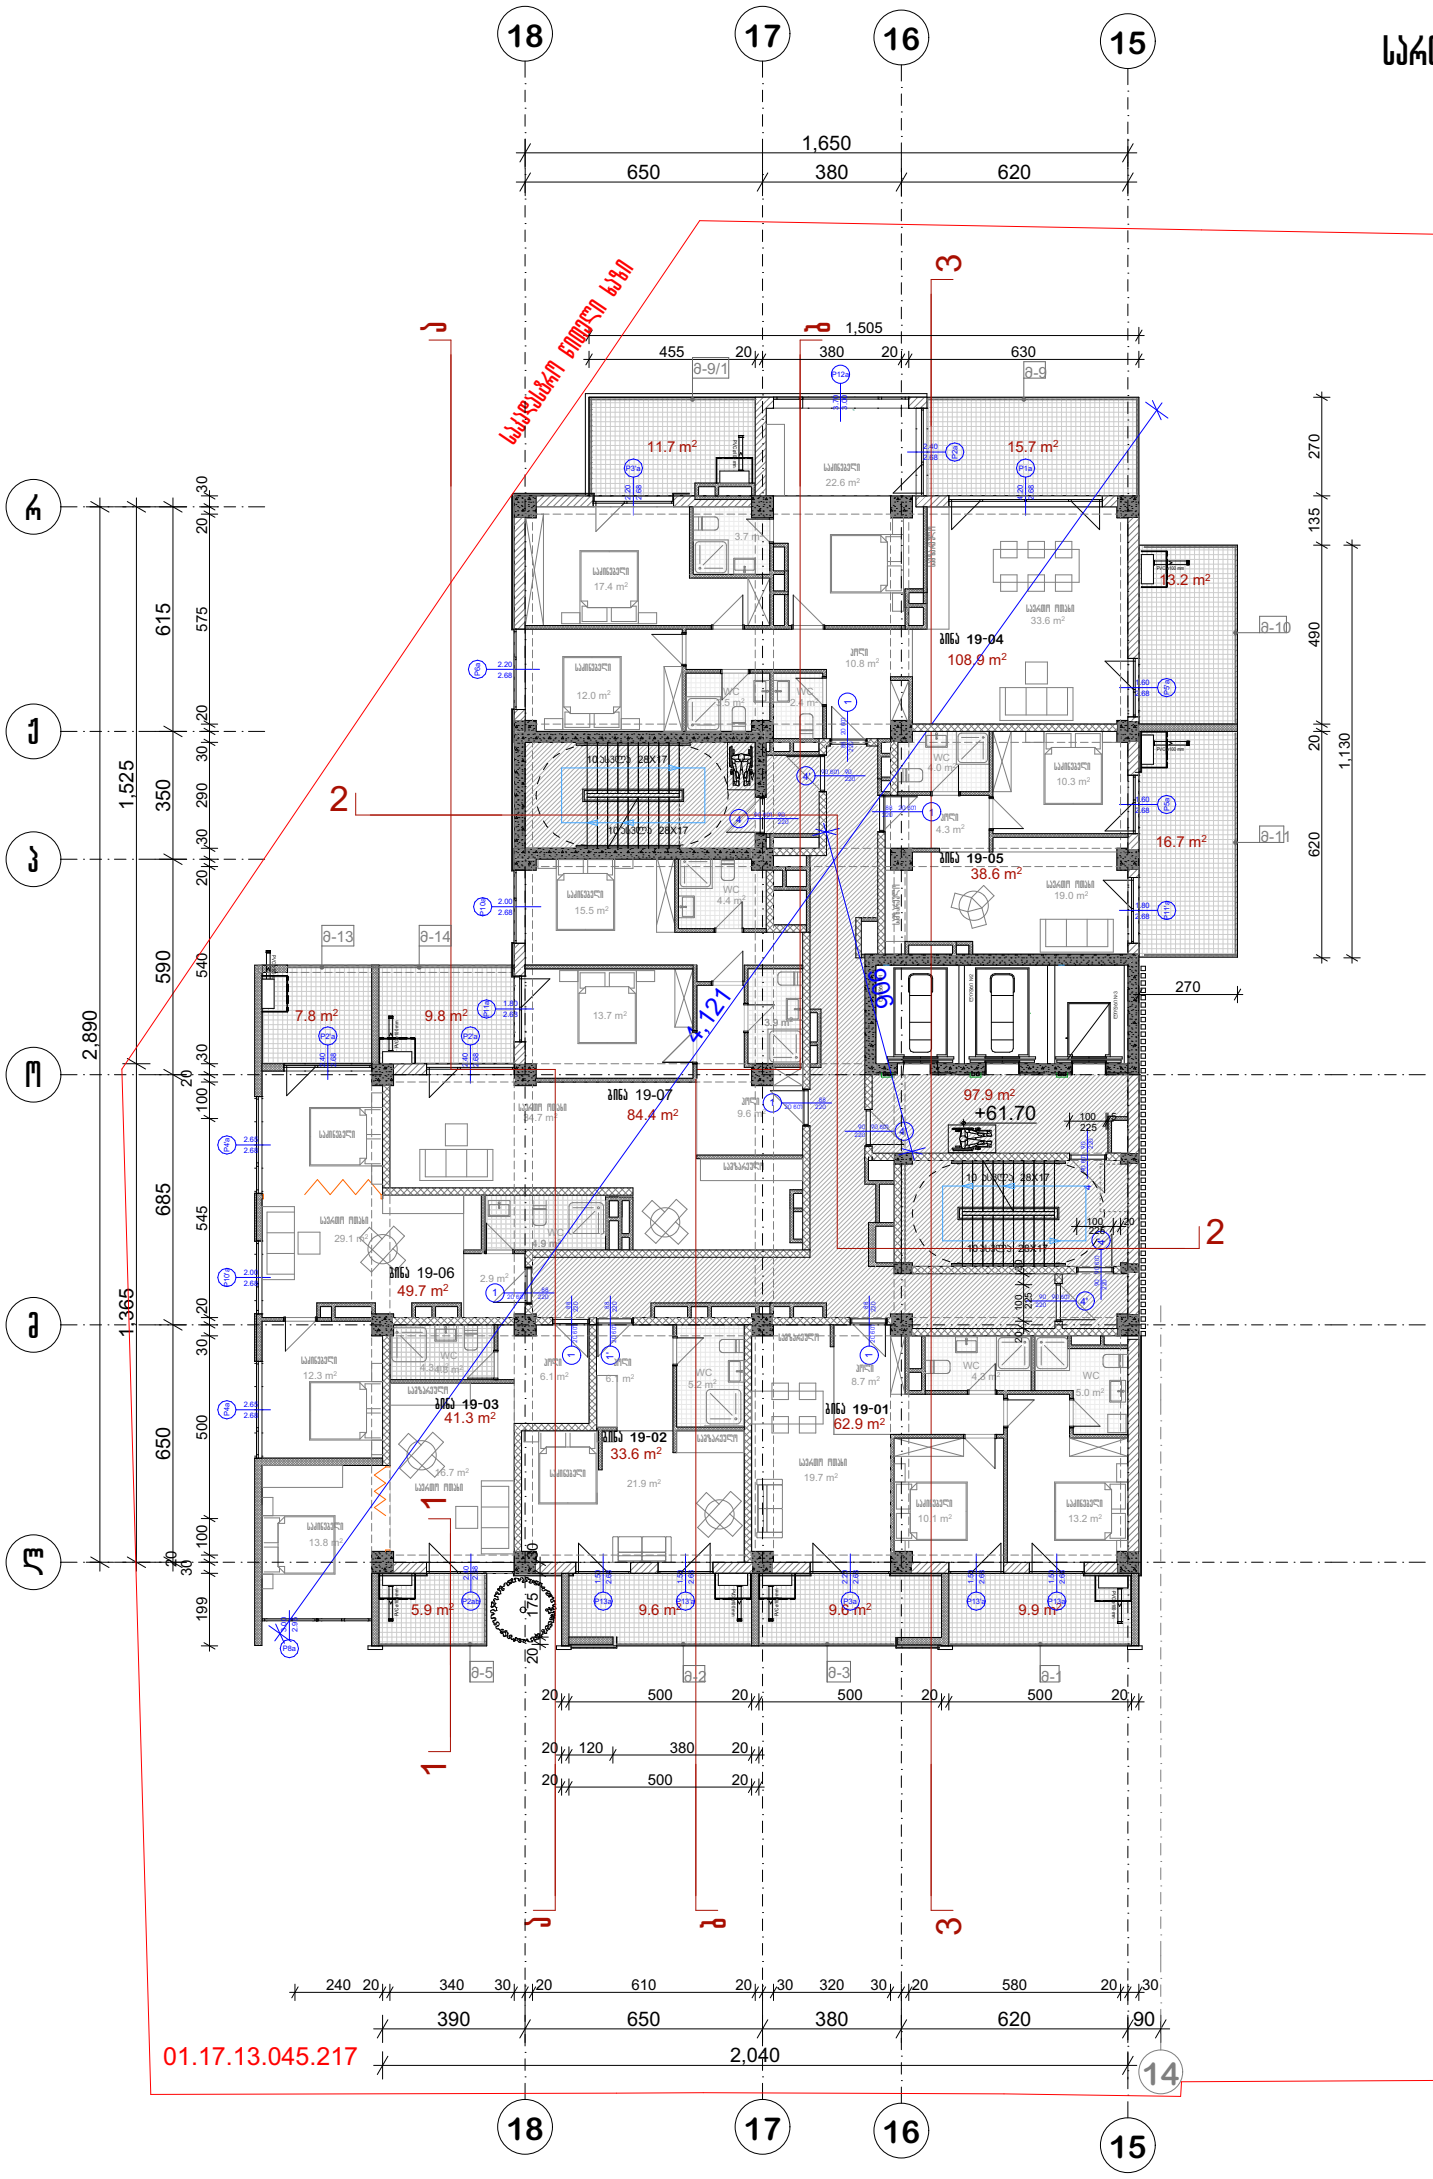

პრ. №	ნახ. №	A-3

საცხოვრებელი ფართობი-419.4 კვ.მ
საზაფხულო ფართობი -100.3 კვ.მ
სალარბაზოს ფართობი -97.9 კვ.მ

პირობითი აღნიშვნები

შენიშვნა

ა ქ ს ი ს ი

პროექტის დასახელება

მრავალფუნქციური კომპლექსი ბოჭორგის ქ. №25 ბლოკი №1

ნახაზის დასახელება

სართულის გეგმა +61.70 ნიშნულზე

ა ქ ს ი ს ი

საპრ. ხელმძღვ	ნ. მოსულიშვილი
პროექტის ავტორი	გ. ასტახიშვილი
პროექტის ავტორი	
დაამოწმა	ვ. სუჯაშვილი
მთ. კონსტრუქტორი	ა. ბერიშვილი
კონსტრუქტორი	ი. ბერძენიშვილი





გეგმა +68.50 ნიშნულზე

სართული 21

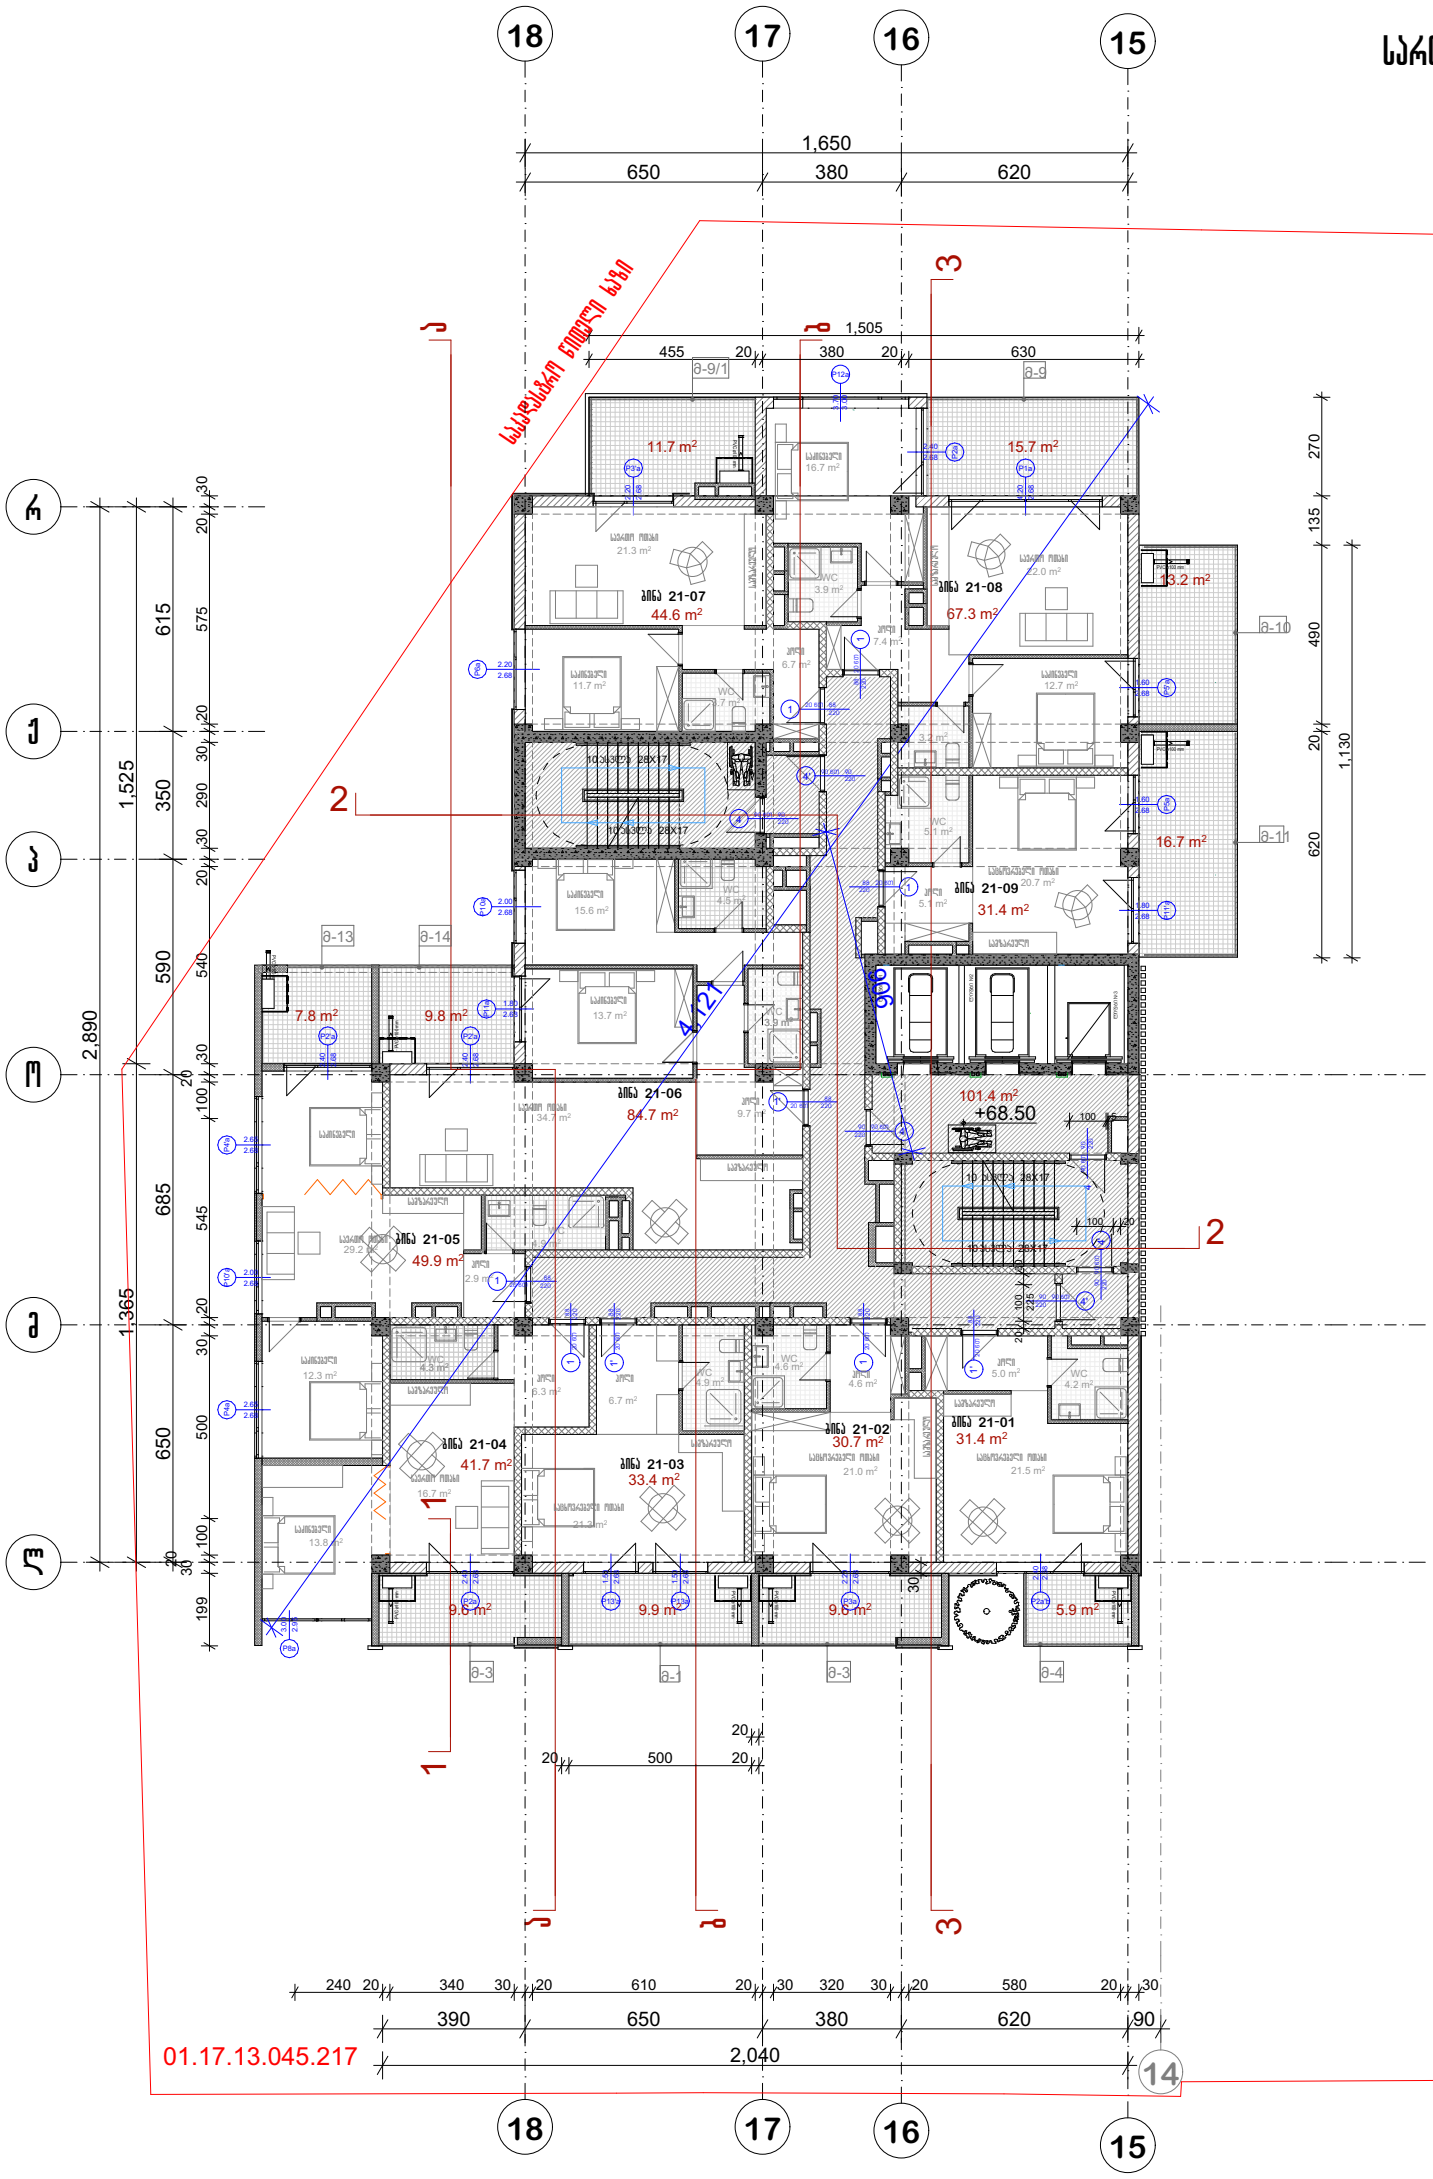

პრ. №	ნახ. №	A-3

საცხოვრებელი ფართობი-415.1 კვ.მ
საზაფხულო ფართობი -109.9 კვ.მ
სალარბაზოს ფართობი -101.4 კვ.მ

პირობითი აღნიშვნები

შენიშვნა

ა ქ ს ი ს ი

პროექტის დასახელება

მრავალფუნქციური კომპლექსი ბოქორვის ქ. №25 ბლოკი №1

ნახაზის დასახელება

სართულის გეგმა +68.50 ნიშნულზე

ა ქ ს ი ს ი

საპრ. ხელმძღვ	ნ. მოსულიშვილი
პროექტის ავტორი	გ. ასტახიშვილი
პროექტის ავტორი	
დაამოწმა	ვ. სუჯაშვილი
მთ. კონსტრუქტორი	ა. ბერიშვილი
კონსტრუქტორი	ი. ბერძენიშვილი











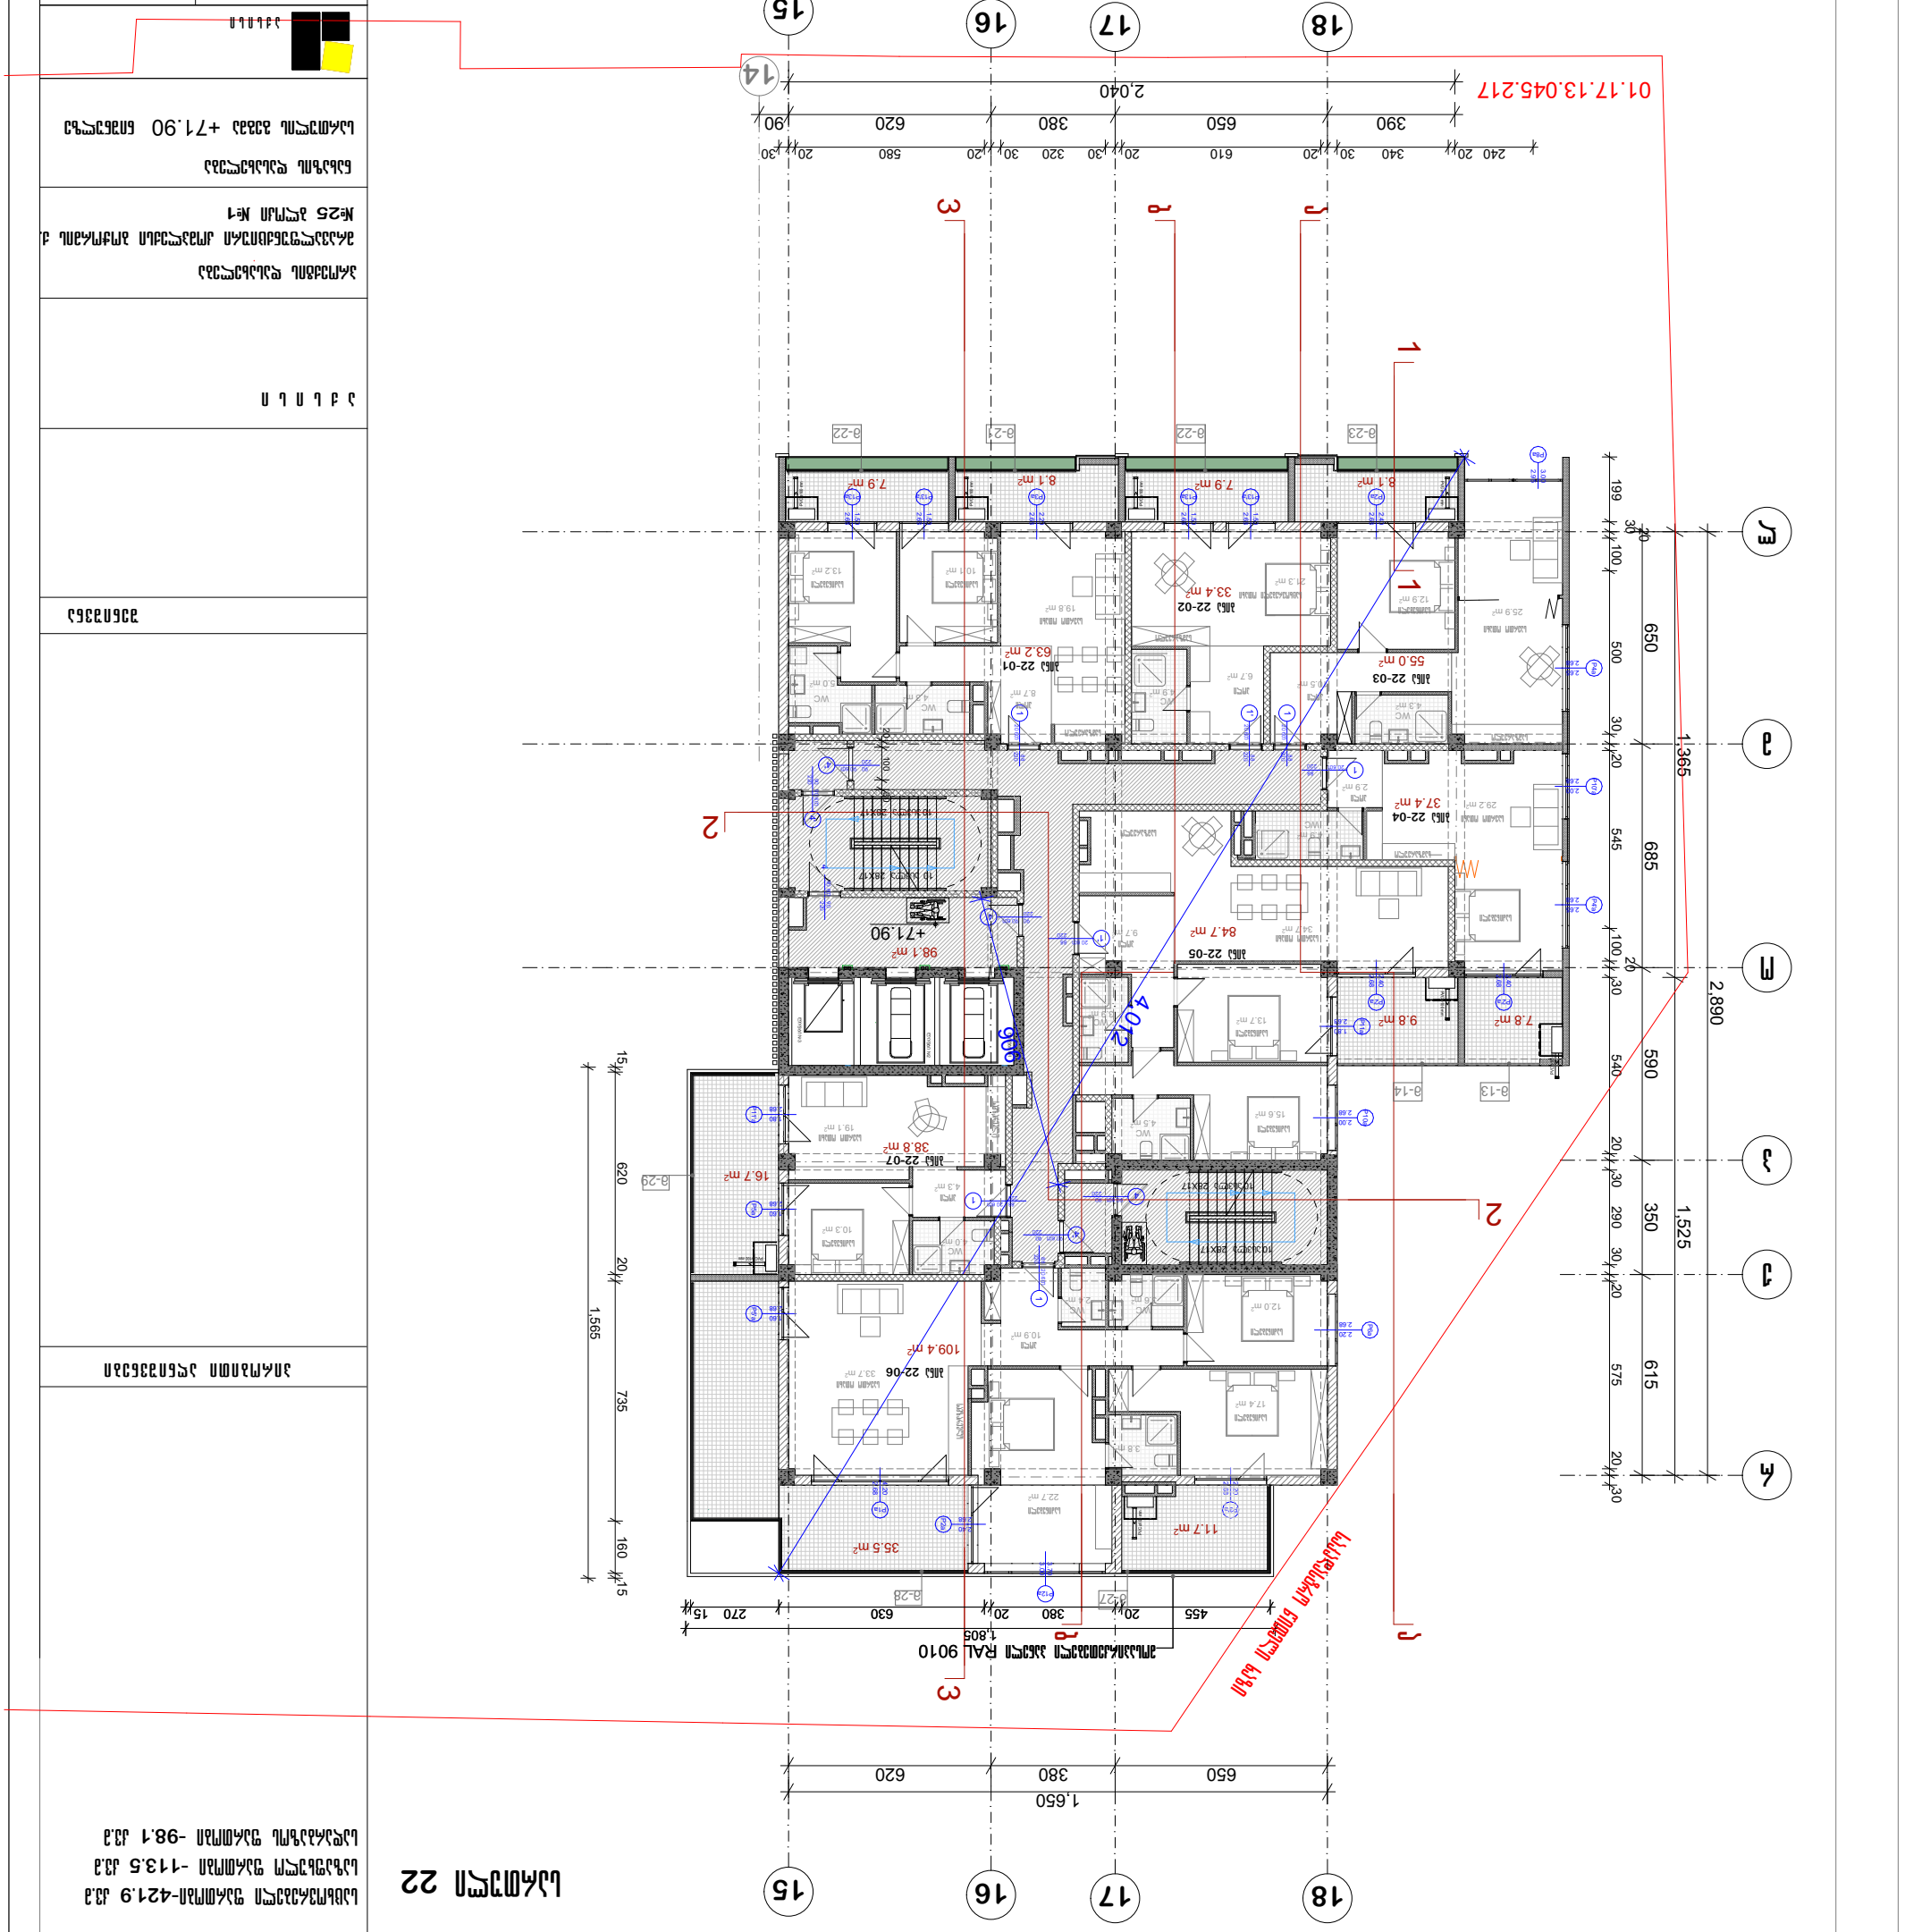

გეგმა +75.30 ნიშნულზე

სართული 23

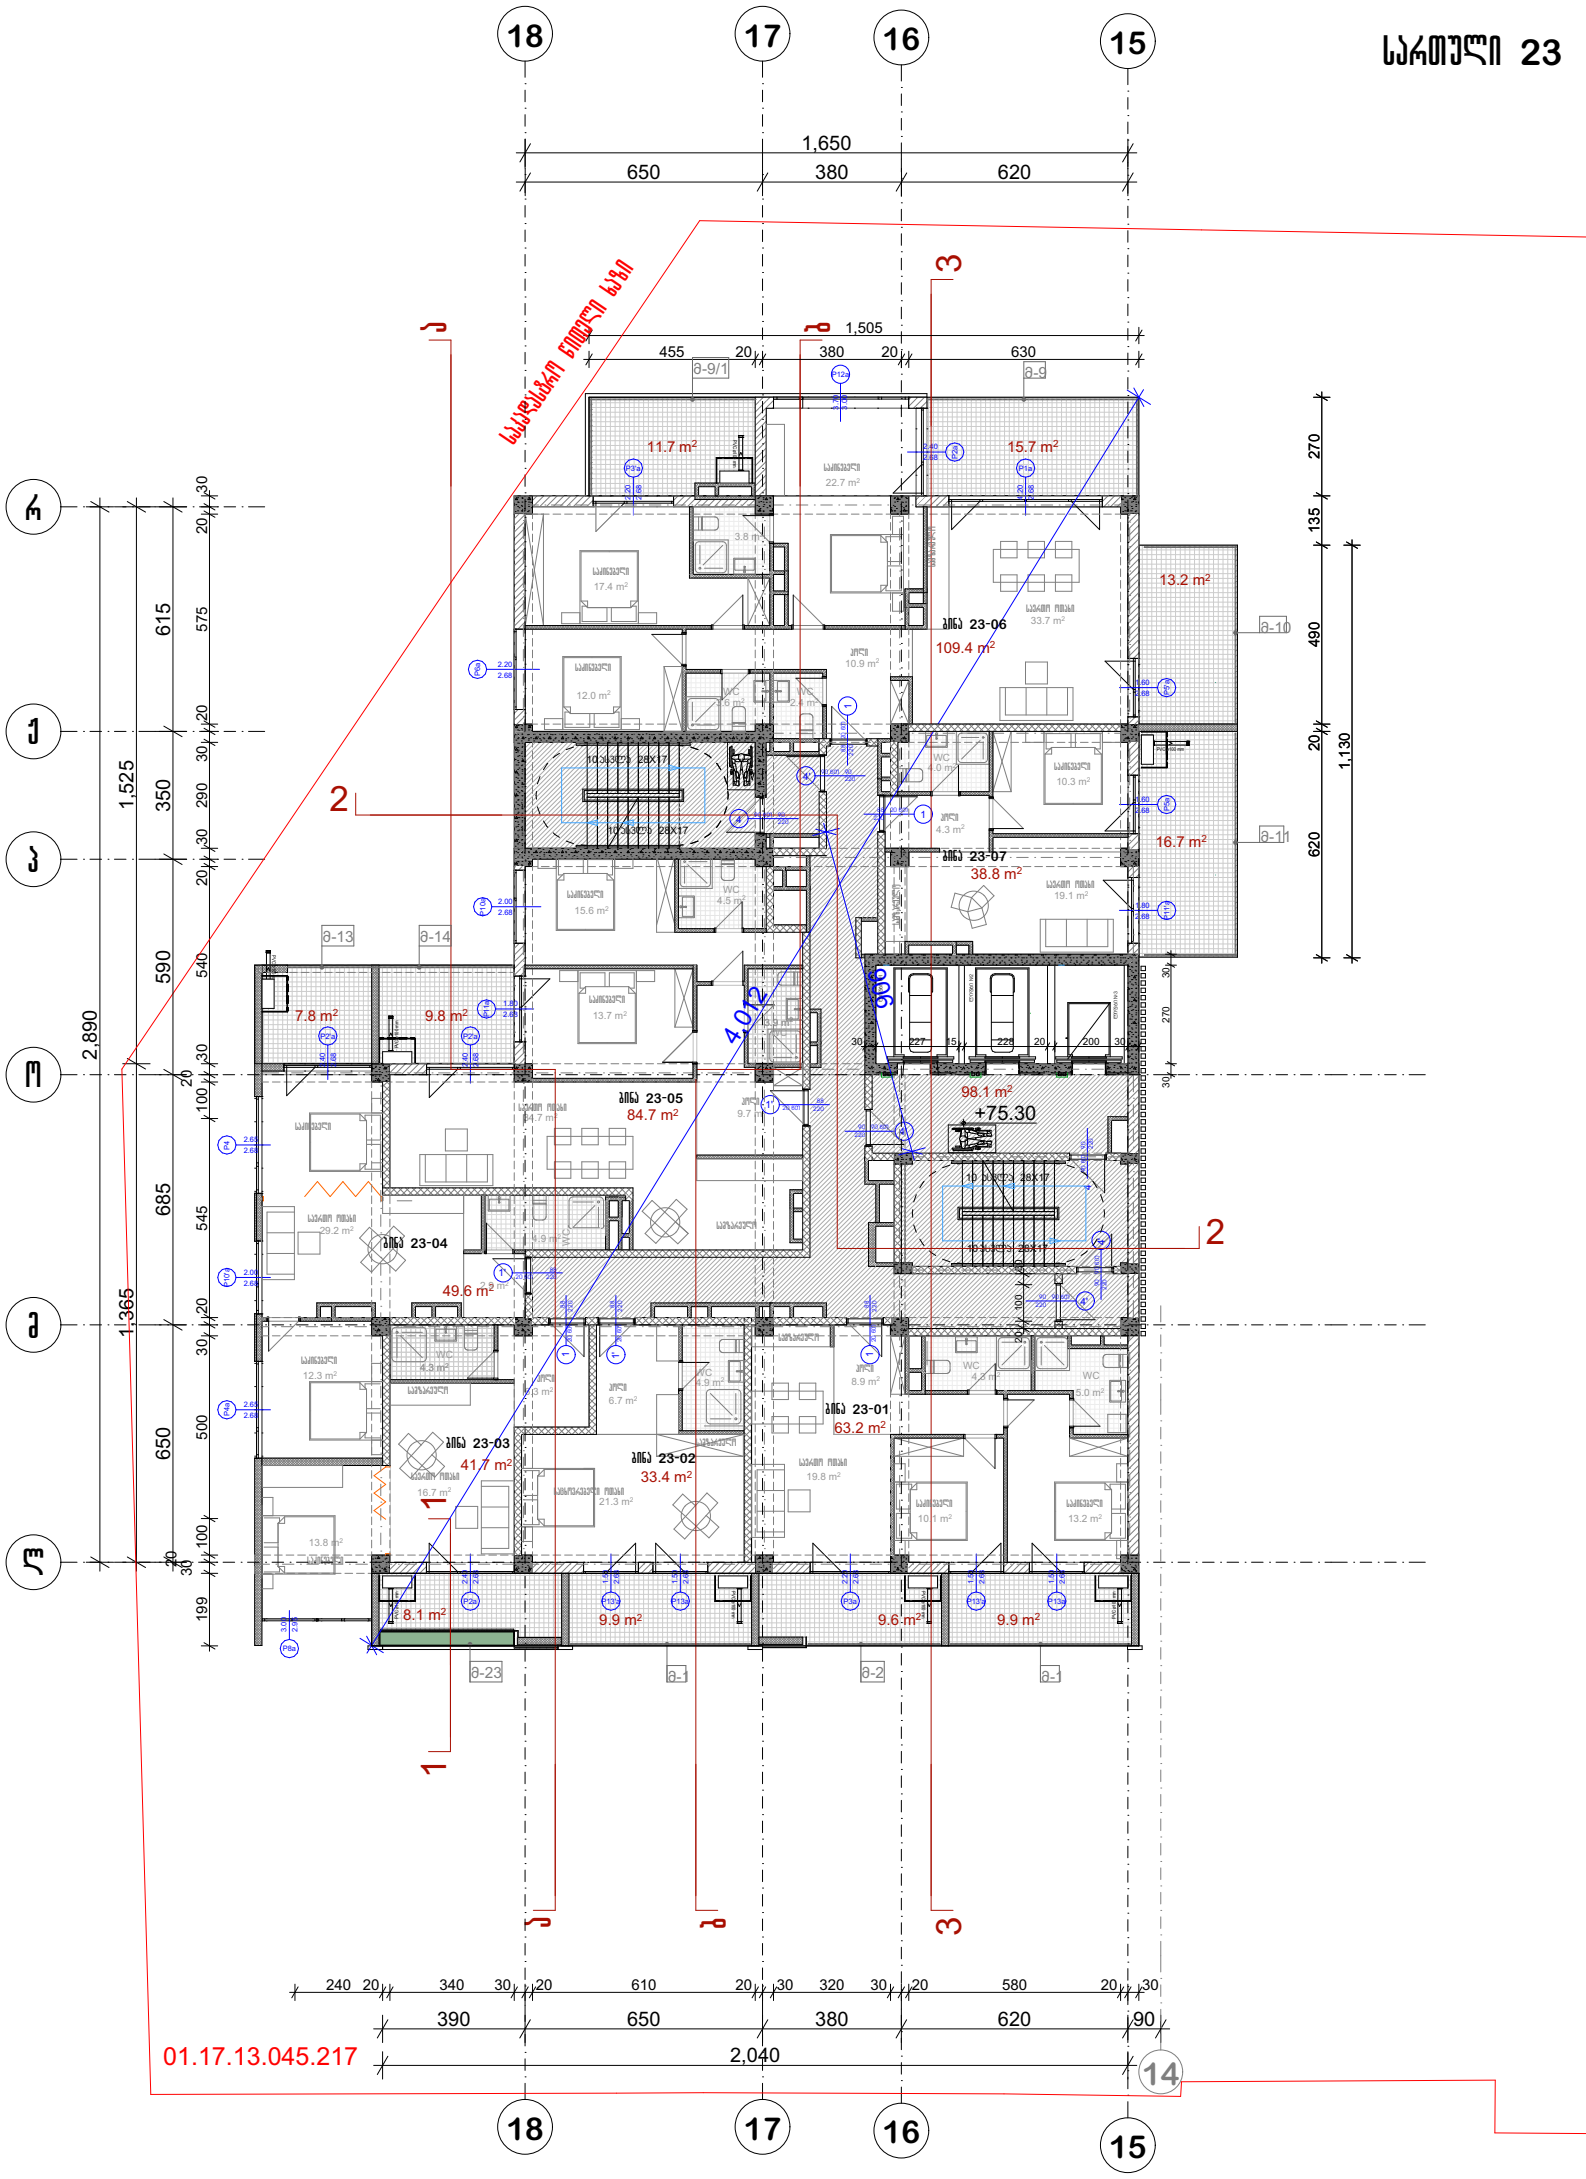

პრ. №	ნახ. №	A-3

საცხოვრებელი ფართობი-420.8 კვ.მ
საზაფხულო ფართობი -112.4 კვ.მ
სალარბაზოს ფართობი -98.1 კვ.მ

პირობითი აღნიშვნები

შენიშვნა

ა ქ ს ი ს ი

პროექტის დასახელება

მრავალფუნქციური კომპლექსი ბოქორვის ქ. №25 ბლოკი №1

ნახაზის დასახელება

სართულის გეგმა +75.30 ნიშნულზე

ა ქ ს ი ს ი

საპრ. ხელმძღვ	ნ. მოსულიშვილი
პროექტის ავტორი	გ. ასტახიშვილი
პროექტის ავტორი	
დაამოწმა	ვ. სუჯაშვილი
მთ. კონსტრუქტორი	ა. ბერიშვილი
კონსტრუქტორი	ი. ბერძენიშვილი

არ. №	ნახ. №	A-3

გეგმა +78.70 ნიშნულზე

სართული 24

საცხოვრებელი ფართობი-421 კვ.მ
საზაფხულო ფართობი -120.5 კვ.მ
სადარბაზოს ფართობი -98.1 კვ.მ

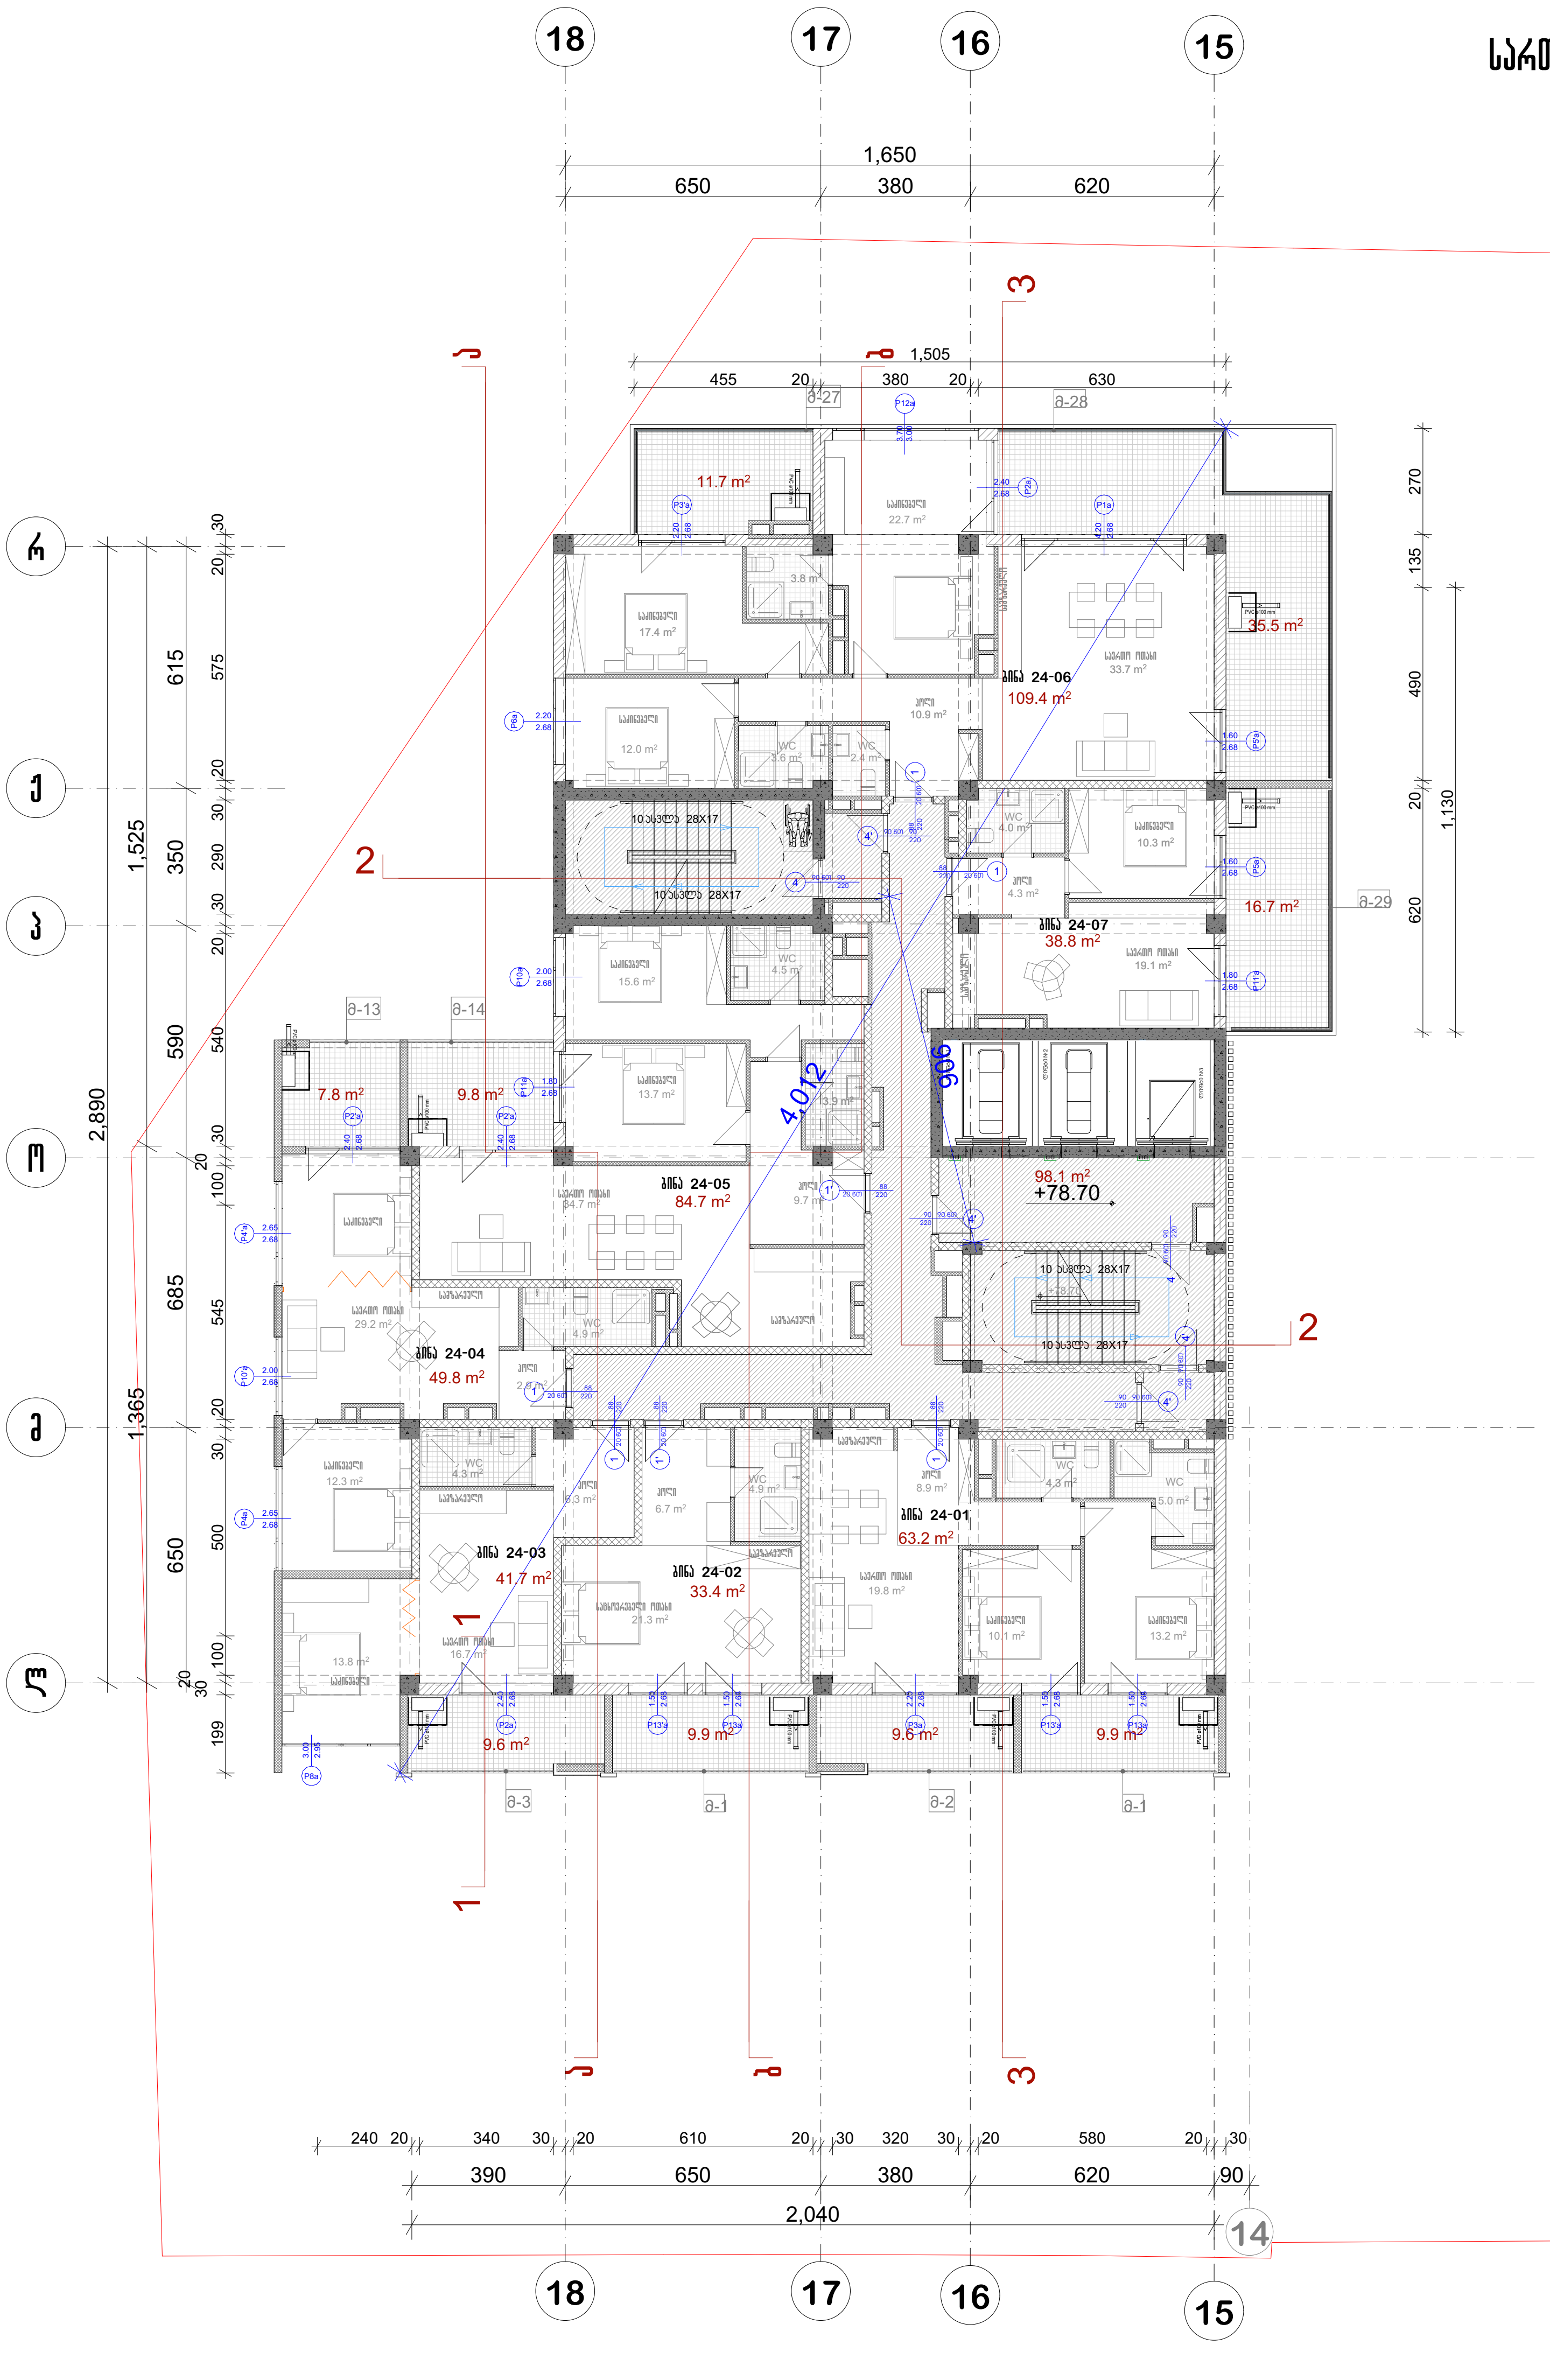

პირობითი აღნიშვნები

შენიშვნა

აქსისი

პროექტის დასახელება

მრავალფუნქციური კომპლექსი ბოჭორმის ქ. №25 ბლოკი №1

ნახაზის დასახელება

სართულის გეგმა ნიშნულზე

აქსისი

საპრ. ხელმძღვ	ნ. მოსულიშვილი
პროექტის ავტორი	გ. ასტახიშვილი
პროექტის ავტორი	
დაამუშავა	ვ. სუჯაშვილი
მთ. კონსტრუქტორი	ა. ბეროშვილი
კონსტრუქტორი	ი. ბერძენიშვილი












გეგმა +85.50 ნიშნულზე

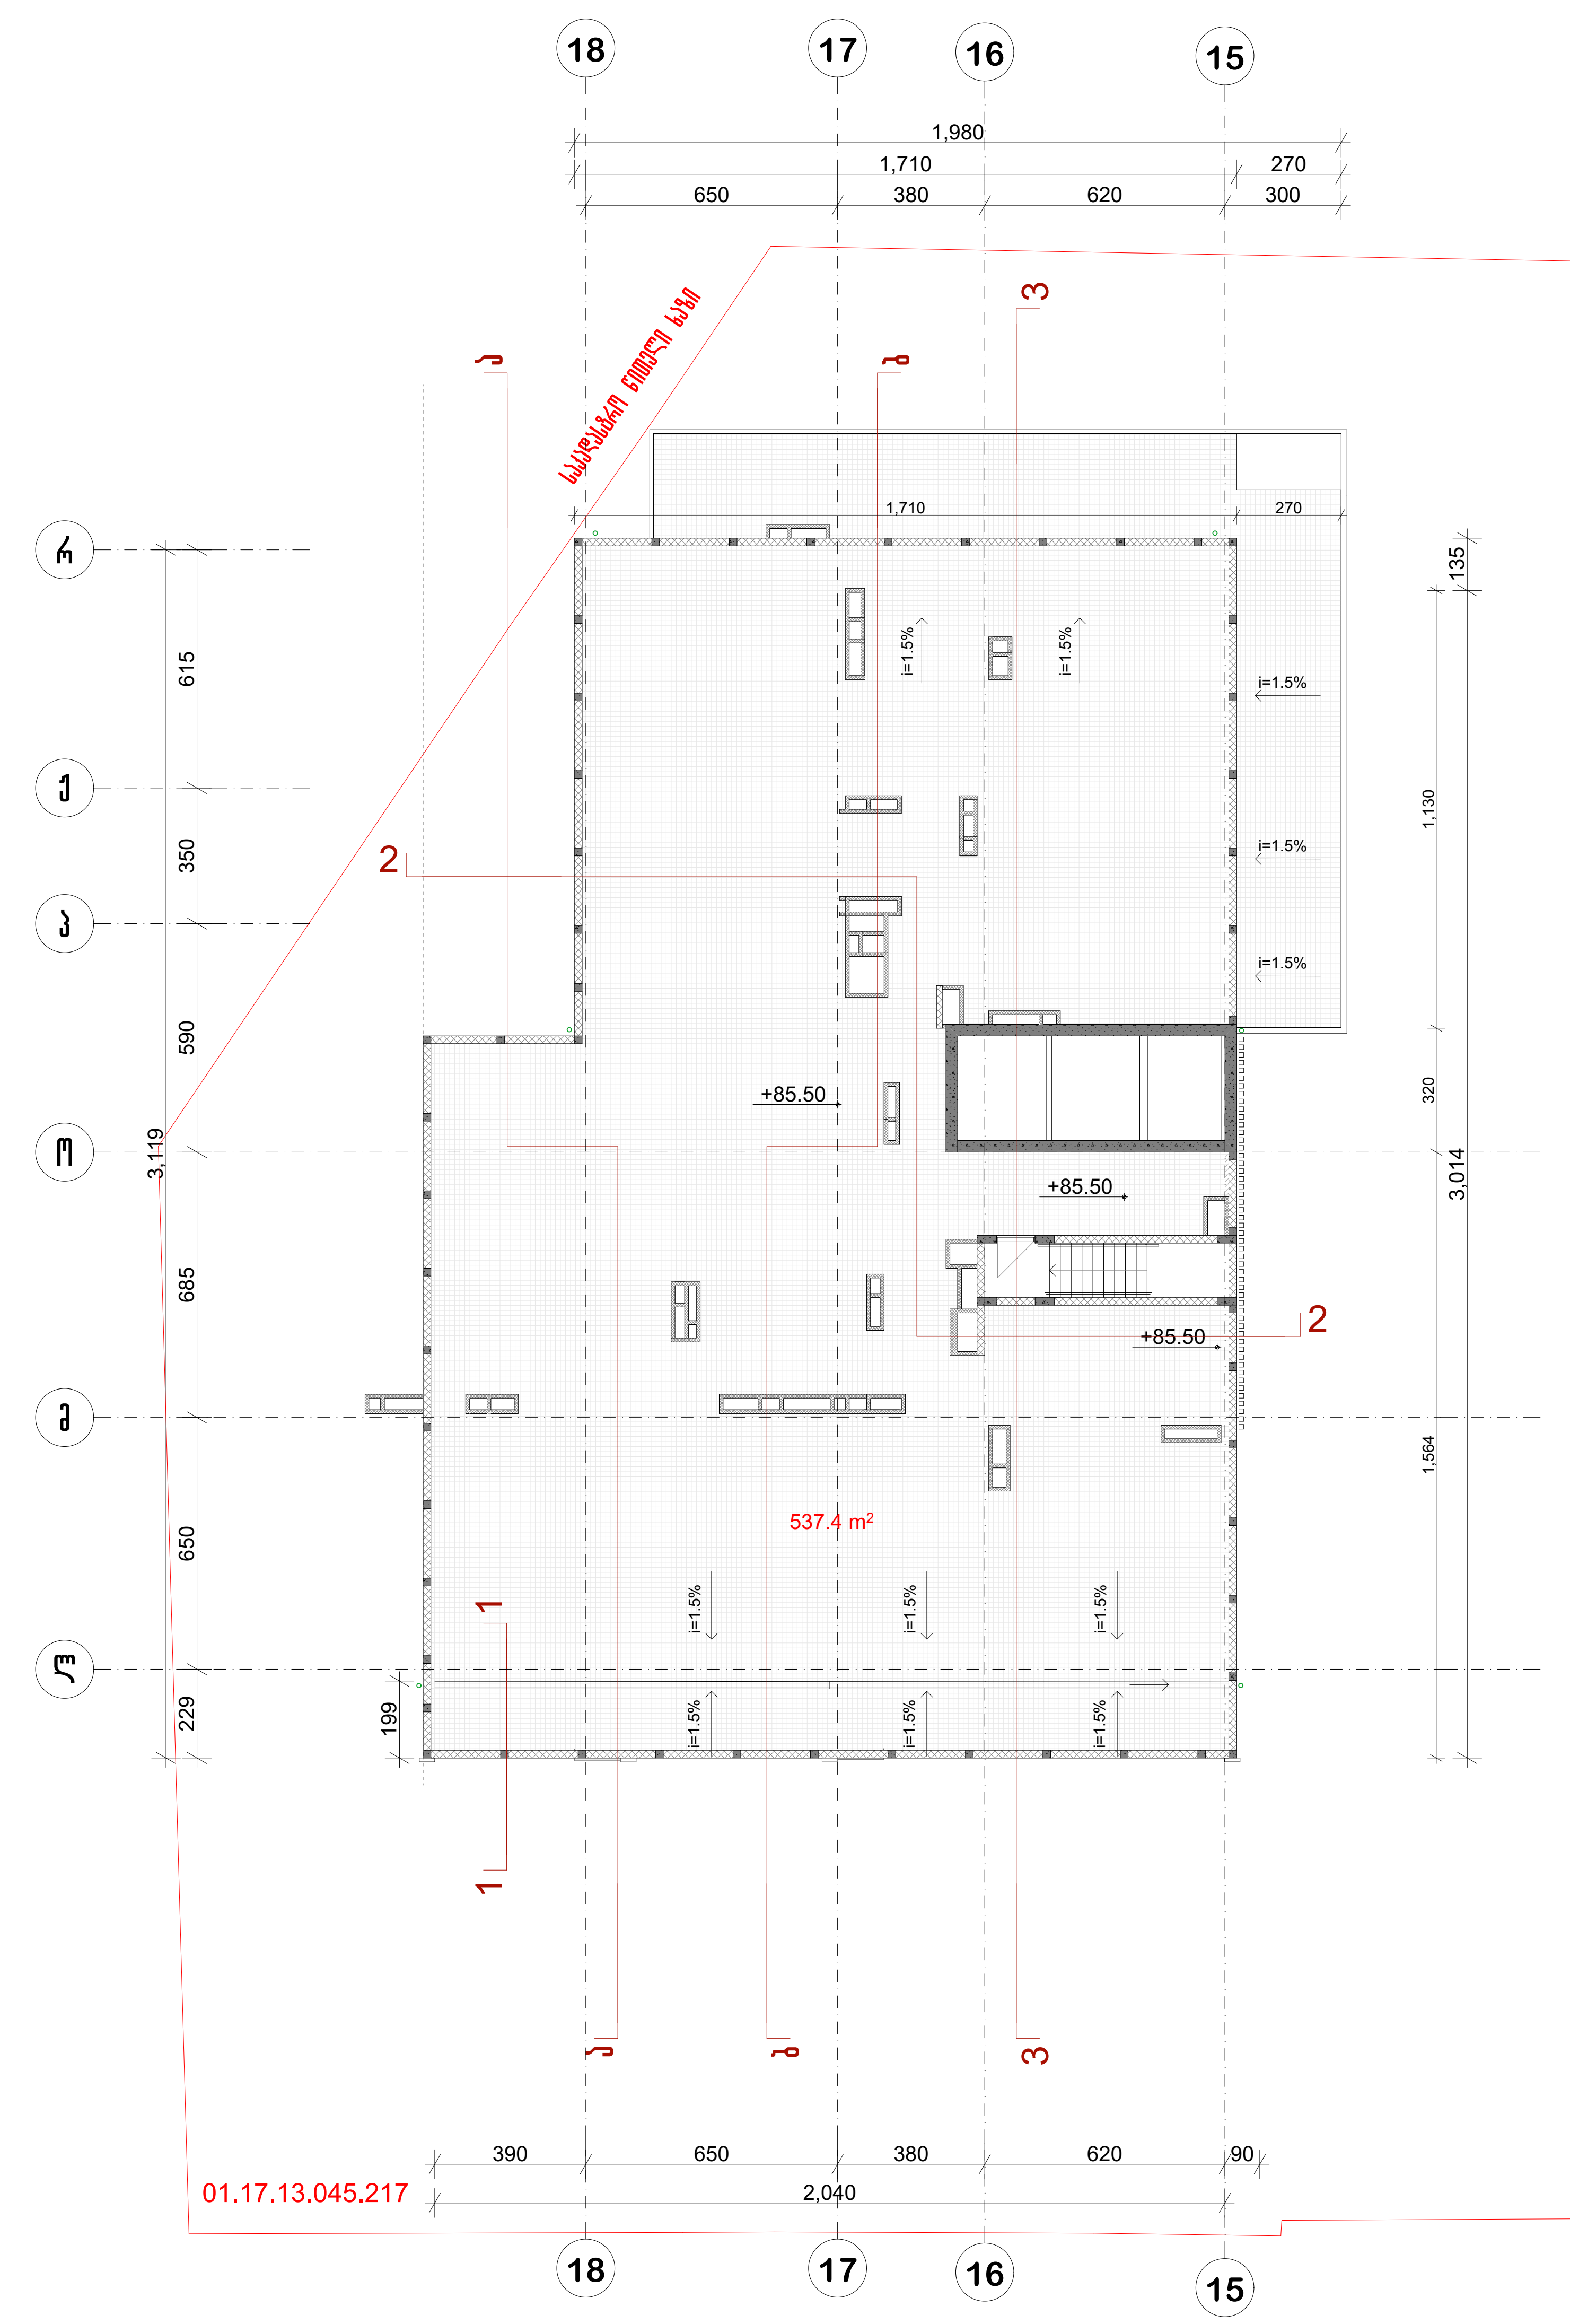

არ. №	ნახ. №	A-3

პირობითი აღნიშვნები

შენიშვნა

ა ქ ს ი ს ი

პროექტის დასახელება

მრავალფუნქციური კომპლექსი ბოჭორმის ქ. №25 ბლოკი №1

ნახაზის დასახელება

სართულის გეგმა +85.50 ნიშნულზე

ა ქ ს ი ს ი

საარ. ხელმძღვ	ნ. მოსულიშვილი
პროექტის ავტორი	გ. ასტახიშვილი
პროექტის ავტორი	
დაამუშავა	ვ. სუჯაშვილი
მთ. კონსტრუქტორი	ა. ბეროშვილი
კონსტრუქტორი	ი. ბერძენიშვილი

სახურავის გეგმა

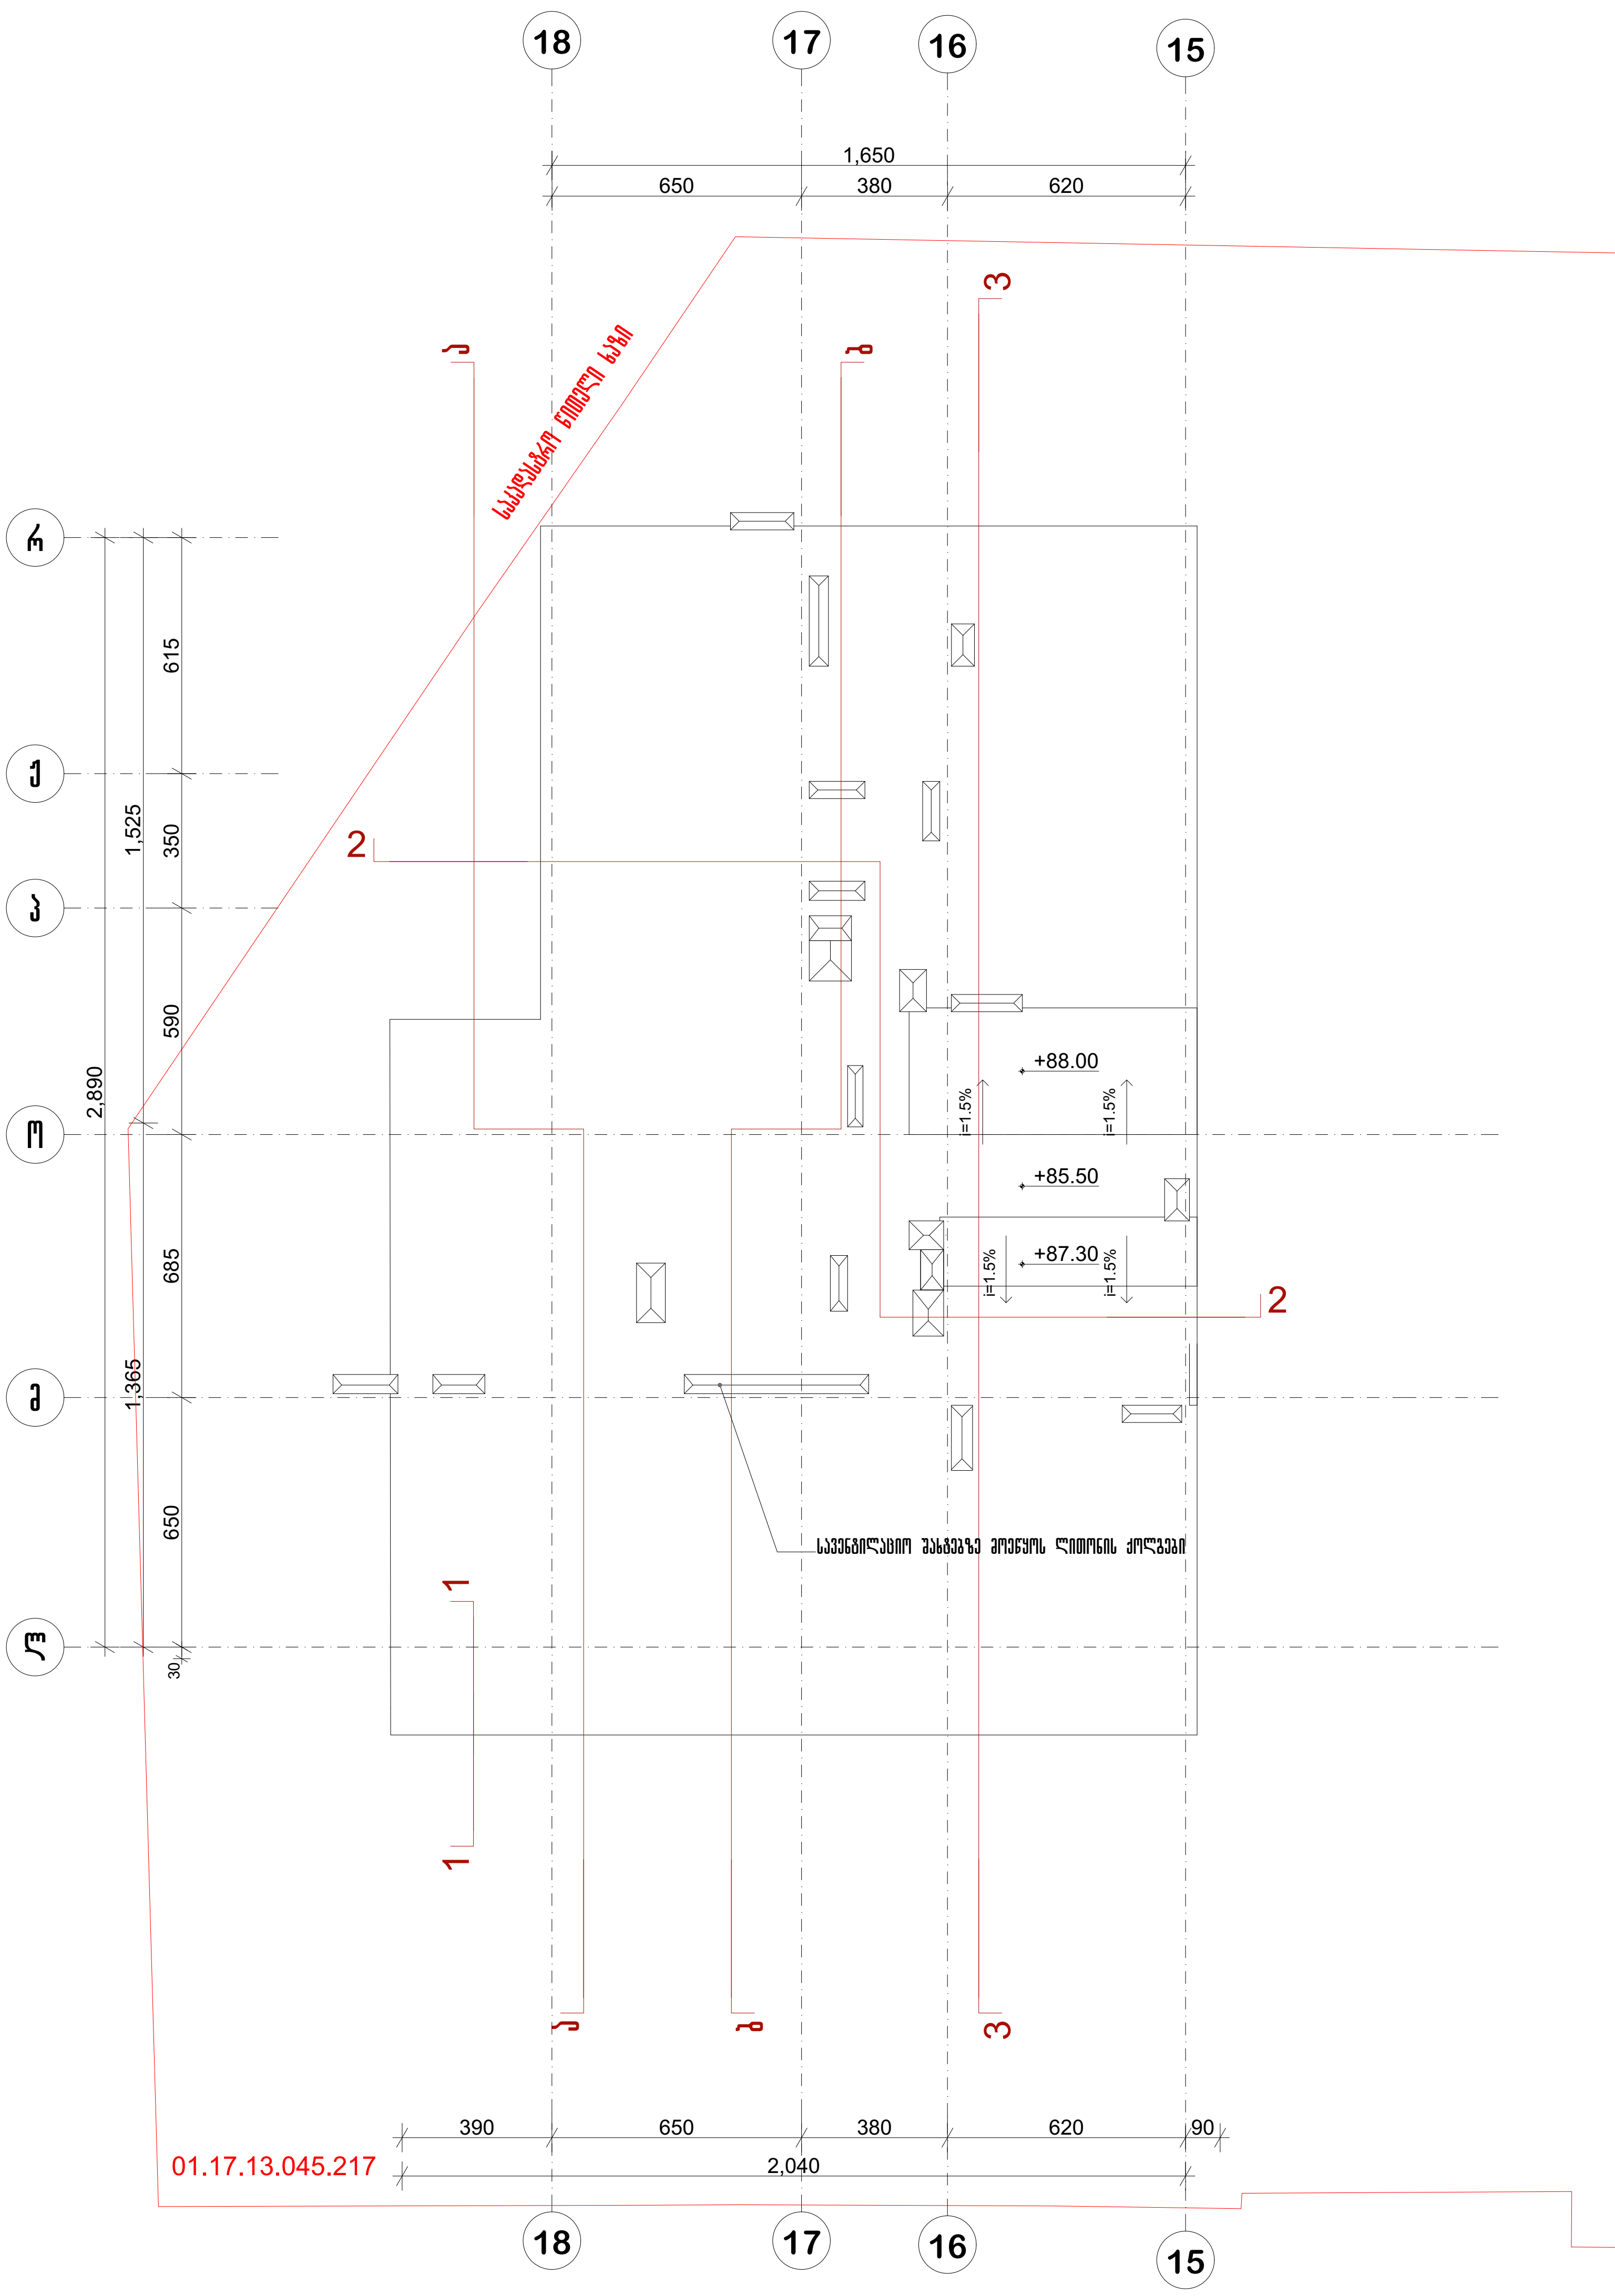

პრ. №	ნახ. №	A-3

პირობითი აღნიშვნები

შენიშვნა

ა ქ ს ი ს ი

პროექტის დასახელება

მრავალფუნქციური კომპლექსი ბოჭორმის ქ. №25 ბლოკი №1

ნახაზის დასახელება

სახურავის გეგმა

აქსისი

საპრ. ხელმძღვ	ნ. მოსულიშვილი
პროექტის ავტორი	გ. ასტახიშვილი
პროექტის ავტორი	
დაამუშავა	ვ. სუჯაშვილი
მთ. კონსტრუქტორი	ა. ბეროშვილი
კონსტრუქტორი	ი. ბერძენიშვილი

ავტოსადგომების რაოდენობის ანგარიში

I ბლოკი - 9829,7 მ2 : 150 მ2 - =66 ავტომანქანა
II-III ბლოკები 11833,3 / 150 = 79 ავტომანქანა

ჯამი I; II; III ბლოკების ანგარიშით ავტოსადგომების საჭირო რაოდენობა-145 ავტომანქანა
პროექტის მიხედვით ავტოსადგომების რაოდენობა-151 ავტომანქანა

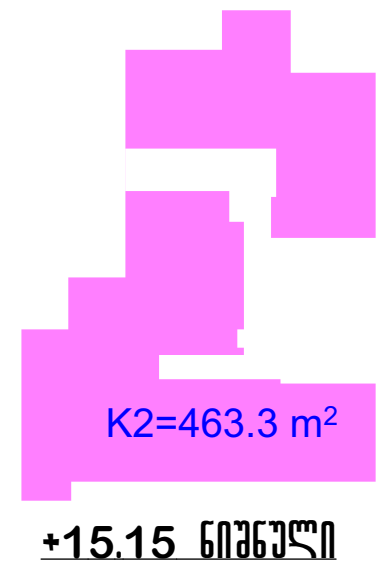

ბინის კ2 კროკი ავტოსადგომის რაოდენობის განსაზღვრისთვის

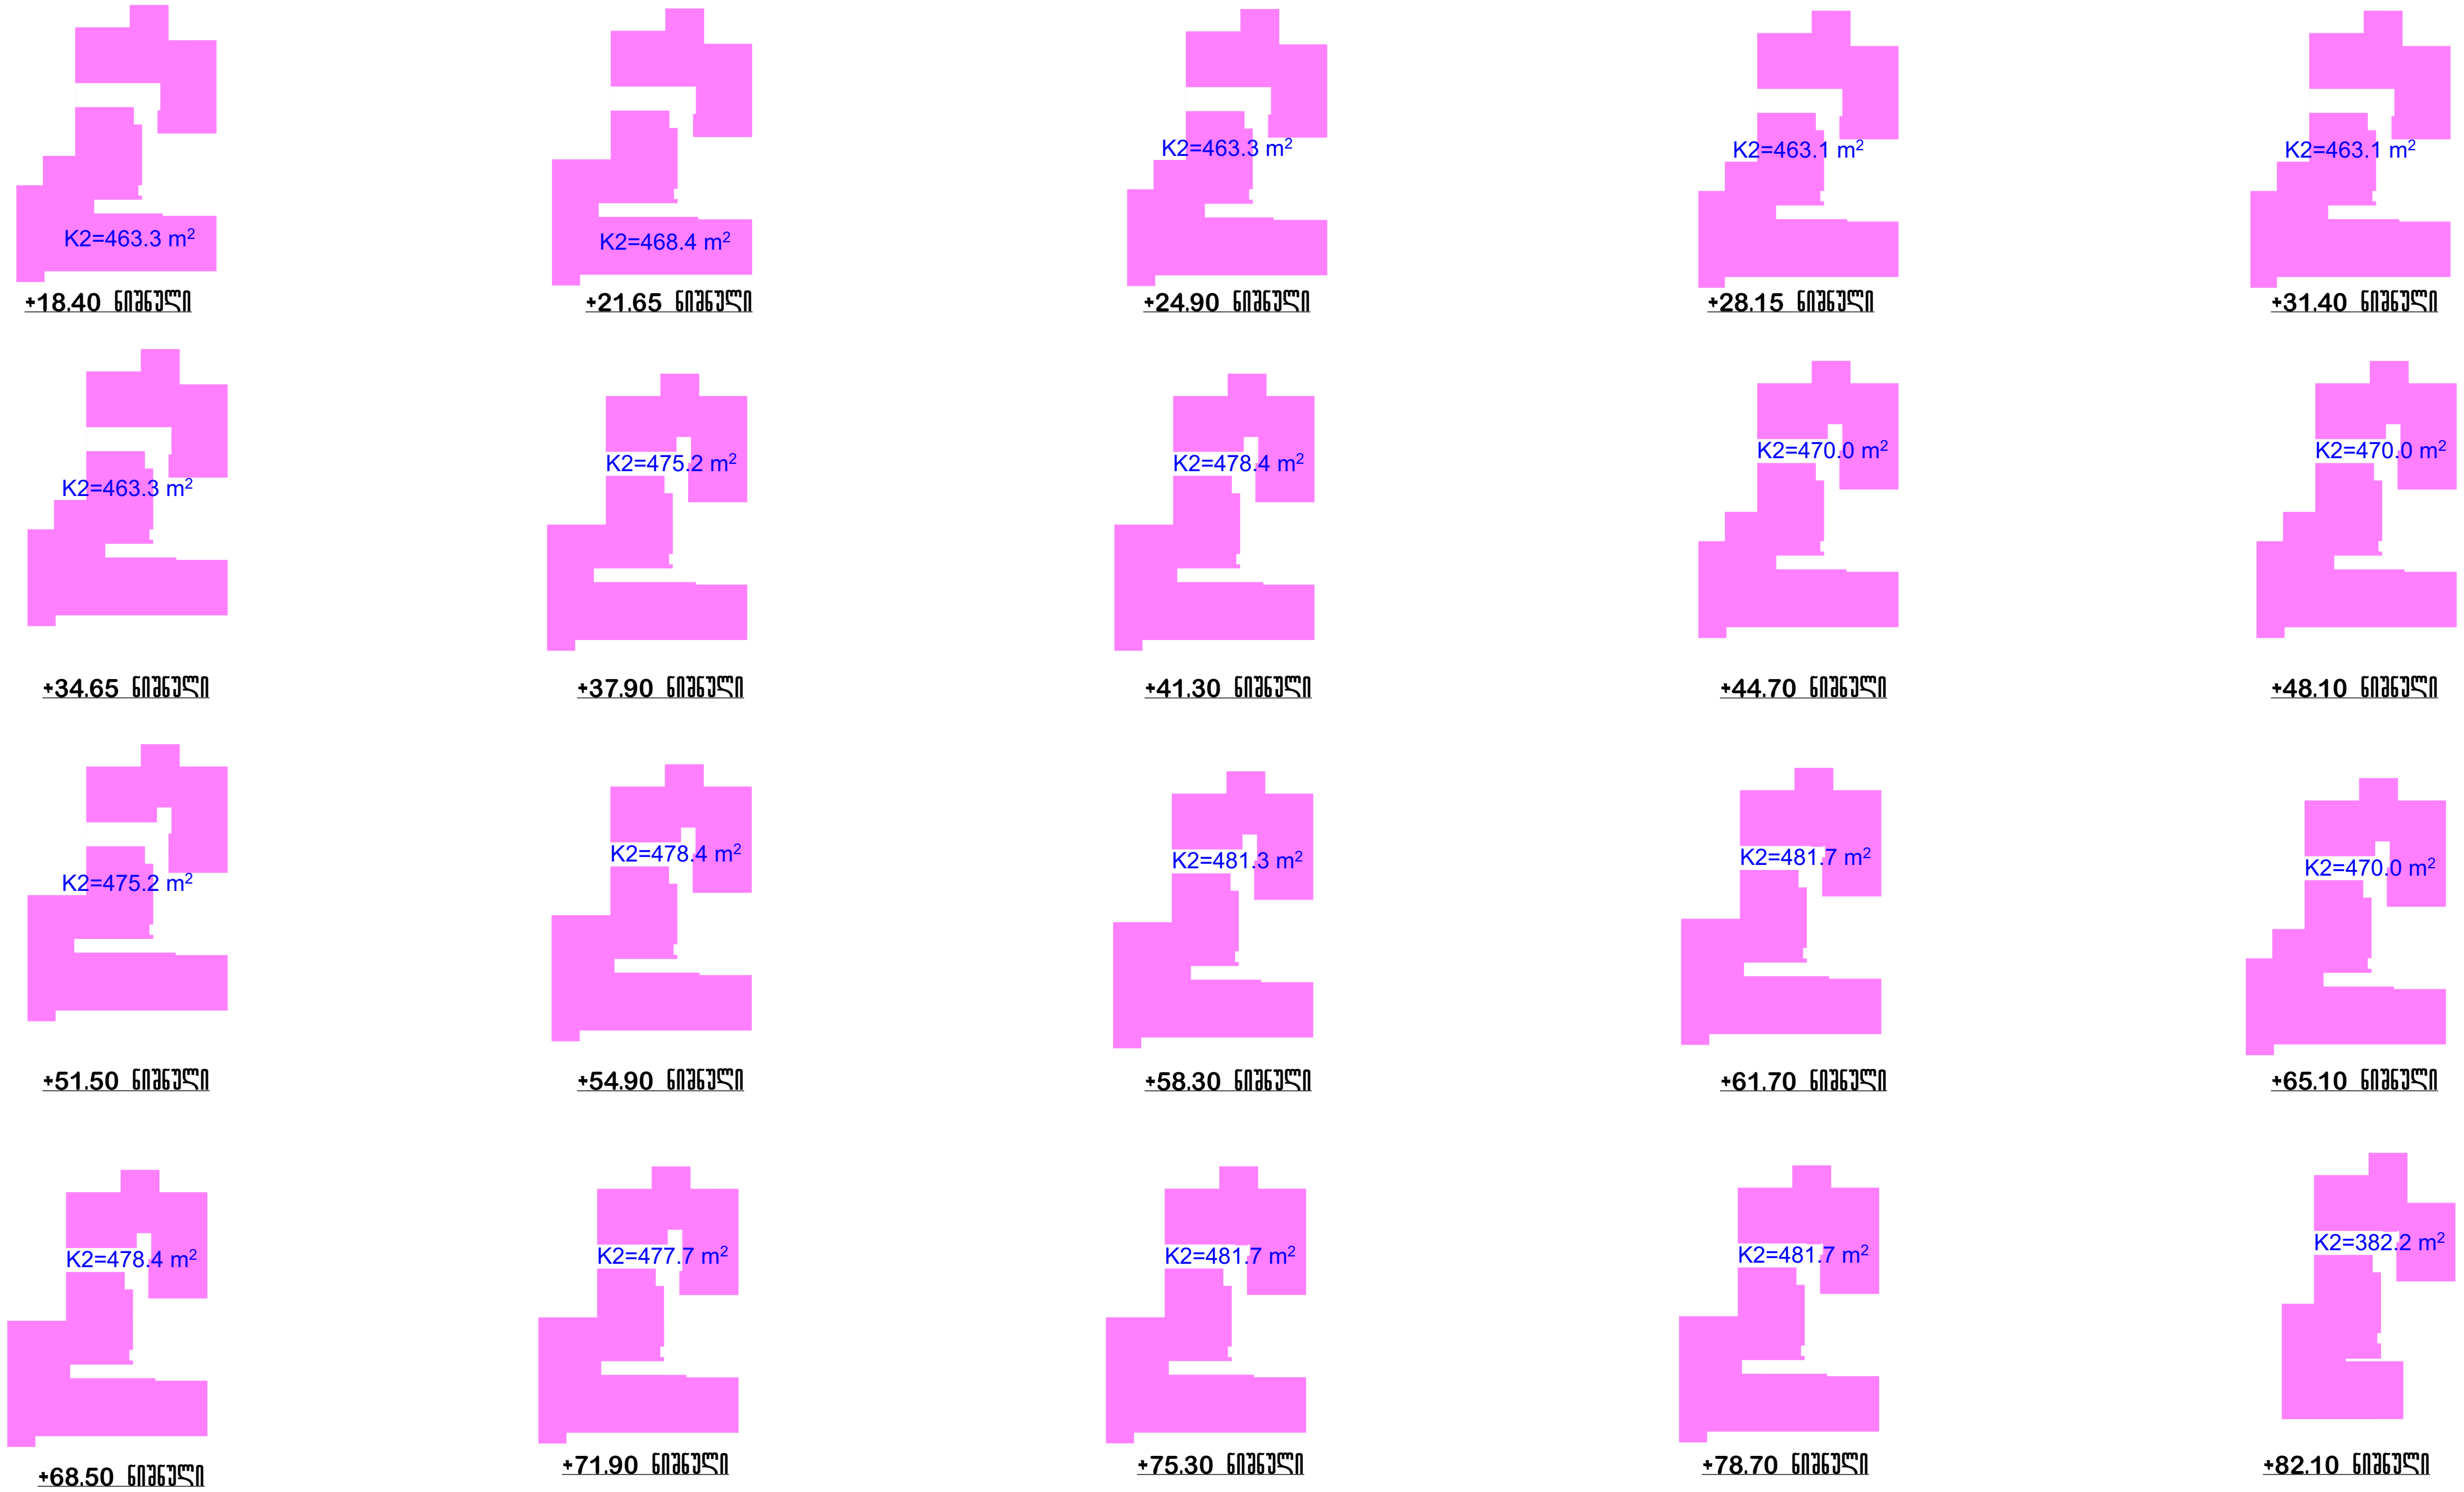

პრ. №	ნახ. №	A-3

პირობითი აღნიშვნები

შენიშვნა

კომერციული ფართი - მ²

ა ქ ს ი ს ი

ქ. თბილისი. ყაზბეგის გამზირი №24

პროექტის დასახელება

ნახაზის დასახელება

ბინის K2 კროკი ავტოსადგომების რაოდენობის განსაზღვრისთვის

ა ქ ს ი ს ი
ქ. თბილისი ყაზბეგის გამზირი №24
ტელ: (995 32) 24 17 18
Fax: (995 32) 24 17 17

საპრ. ხელმძღვ	ნ. მოსულიშვილი
პროექტის ავტორი	გ. ასტახიშვილი
პროექტის ავტორი	
მთ. კონსტრუქტორი	ა. ბეროშვილი
კონსტრუქტორი	ი. ბერძენიშვილი

არქ. №	ნახ. №	A-3

აივნების და კ2-ის თანაფარდობა

1 ბლოკი (K2-15099,8m²)/(2490,2m²(აივნები)=16%



პირობითი აღნიშვნები

1. კ2
2. აივანი

შენიშვნა

კომერციული ფართი - მ²

ა ქ ს ი ს ი

ქ. თბილისი. ყაზბეგის გამზირი №24

პროექტის დასახელება

ნახაზის დასახელება

აივნების და K2-ის თანაფარდობა

აქსისი
ქ. თბილისი ყაზბეგის გამზირი №24
ტელ: (995 32) 24 17 18
Fax: (995 32) 24 17 17

საარ. ხელმძღ	ნ. მოსულიშვილი
პროექტის ავტორი	გ. ასტახიშვილი
პროექტის ავტორი	
მთ. კონსტრუქტორი	ა. ბეროშვილი
კონსტრუქტორი	ი. ბერძენიშვილი











ავტოსადგომების რაოდენობის ანგარიში II-III ბლოკი

II-III ბლოკები 11833.3 / 150 = 79 ავტომანქანა
I ბლოკი - 9830.7 მ2 : 150 მ2 - =66 ავტომანქანა

ჯამი I; II; III ბლოკების ანგარიშით ავტოსადგომების საჭირო რაოდენობა-145 ავტომანქანა
პროექტის მიხედვით ავტოსადგომების რაოდენობა-151 ავტომანქანა



არქ. №	ნახ. №	A-3

პირობითი აღნიშვნები

შენიშვნა

ა ქ ს ი ს ი

ქ. თბილისი. ყაზბეგის გამზირი №24

პროექტის დასახელება
მრავალფუნქციური კომპლექსი
ბოჭორმის ქ. №25-ში
II და III ბლოკი

ნახაზის დასახელება
ბინების K2 კროკი ავტოსადგომების
რაოდენობის განსაზღვრისთვის

ა ქ ს ი ს ი
ქ. თბილისი ყაზბეგის გამზირი №24
ტელ: (995 32) 24 17 18
Fax: (995 32) 24 17 17

საარ. ხელმძღვ	ნ. მოსულიშვილი
პროექტის ავტორი	გ. ასტახიშვილი
პროექტის ავტორი	
მთ. კონსტრუქტორი	ა. ბეროშვილი
კონსტრუქტორი	ი. ბერძენიშვილი

ფუნქციების პროცენტულობის ანგარიში

II-III ბლოკი

ფართობი

1. ბინებს + საზაფხულო - 16783,2მ²
2. კომერციული + საზაფხულო - 1944,7 მ²

90%-საცხოვრებელი

10%-კომერციული

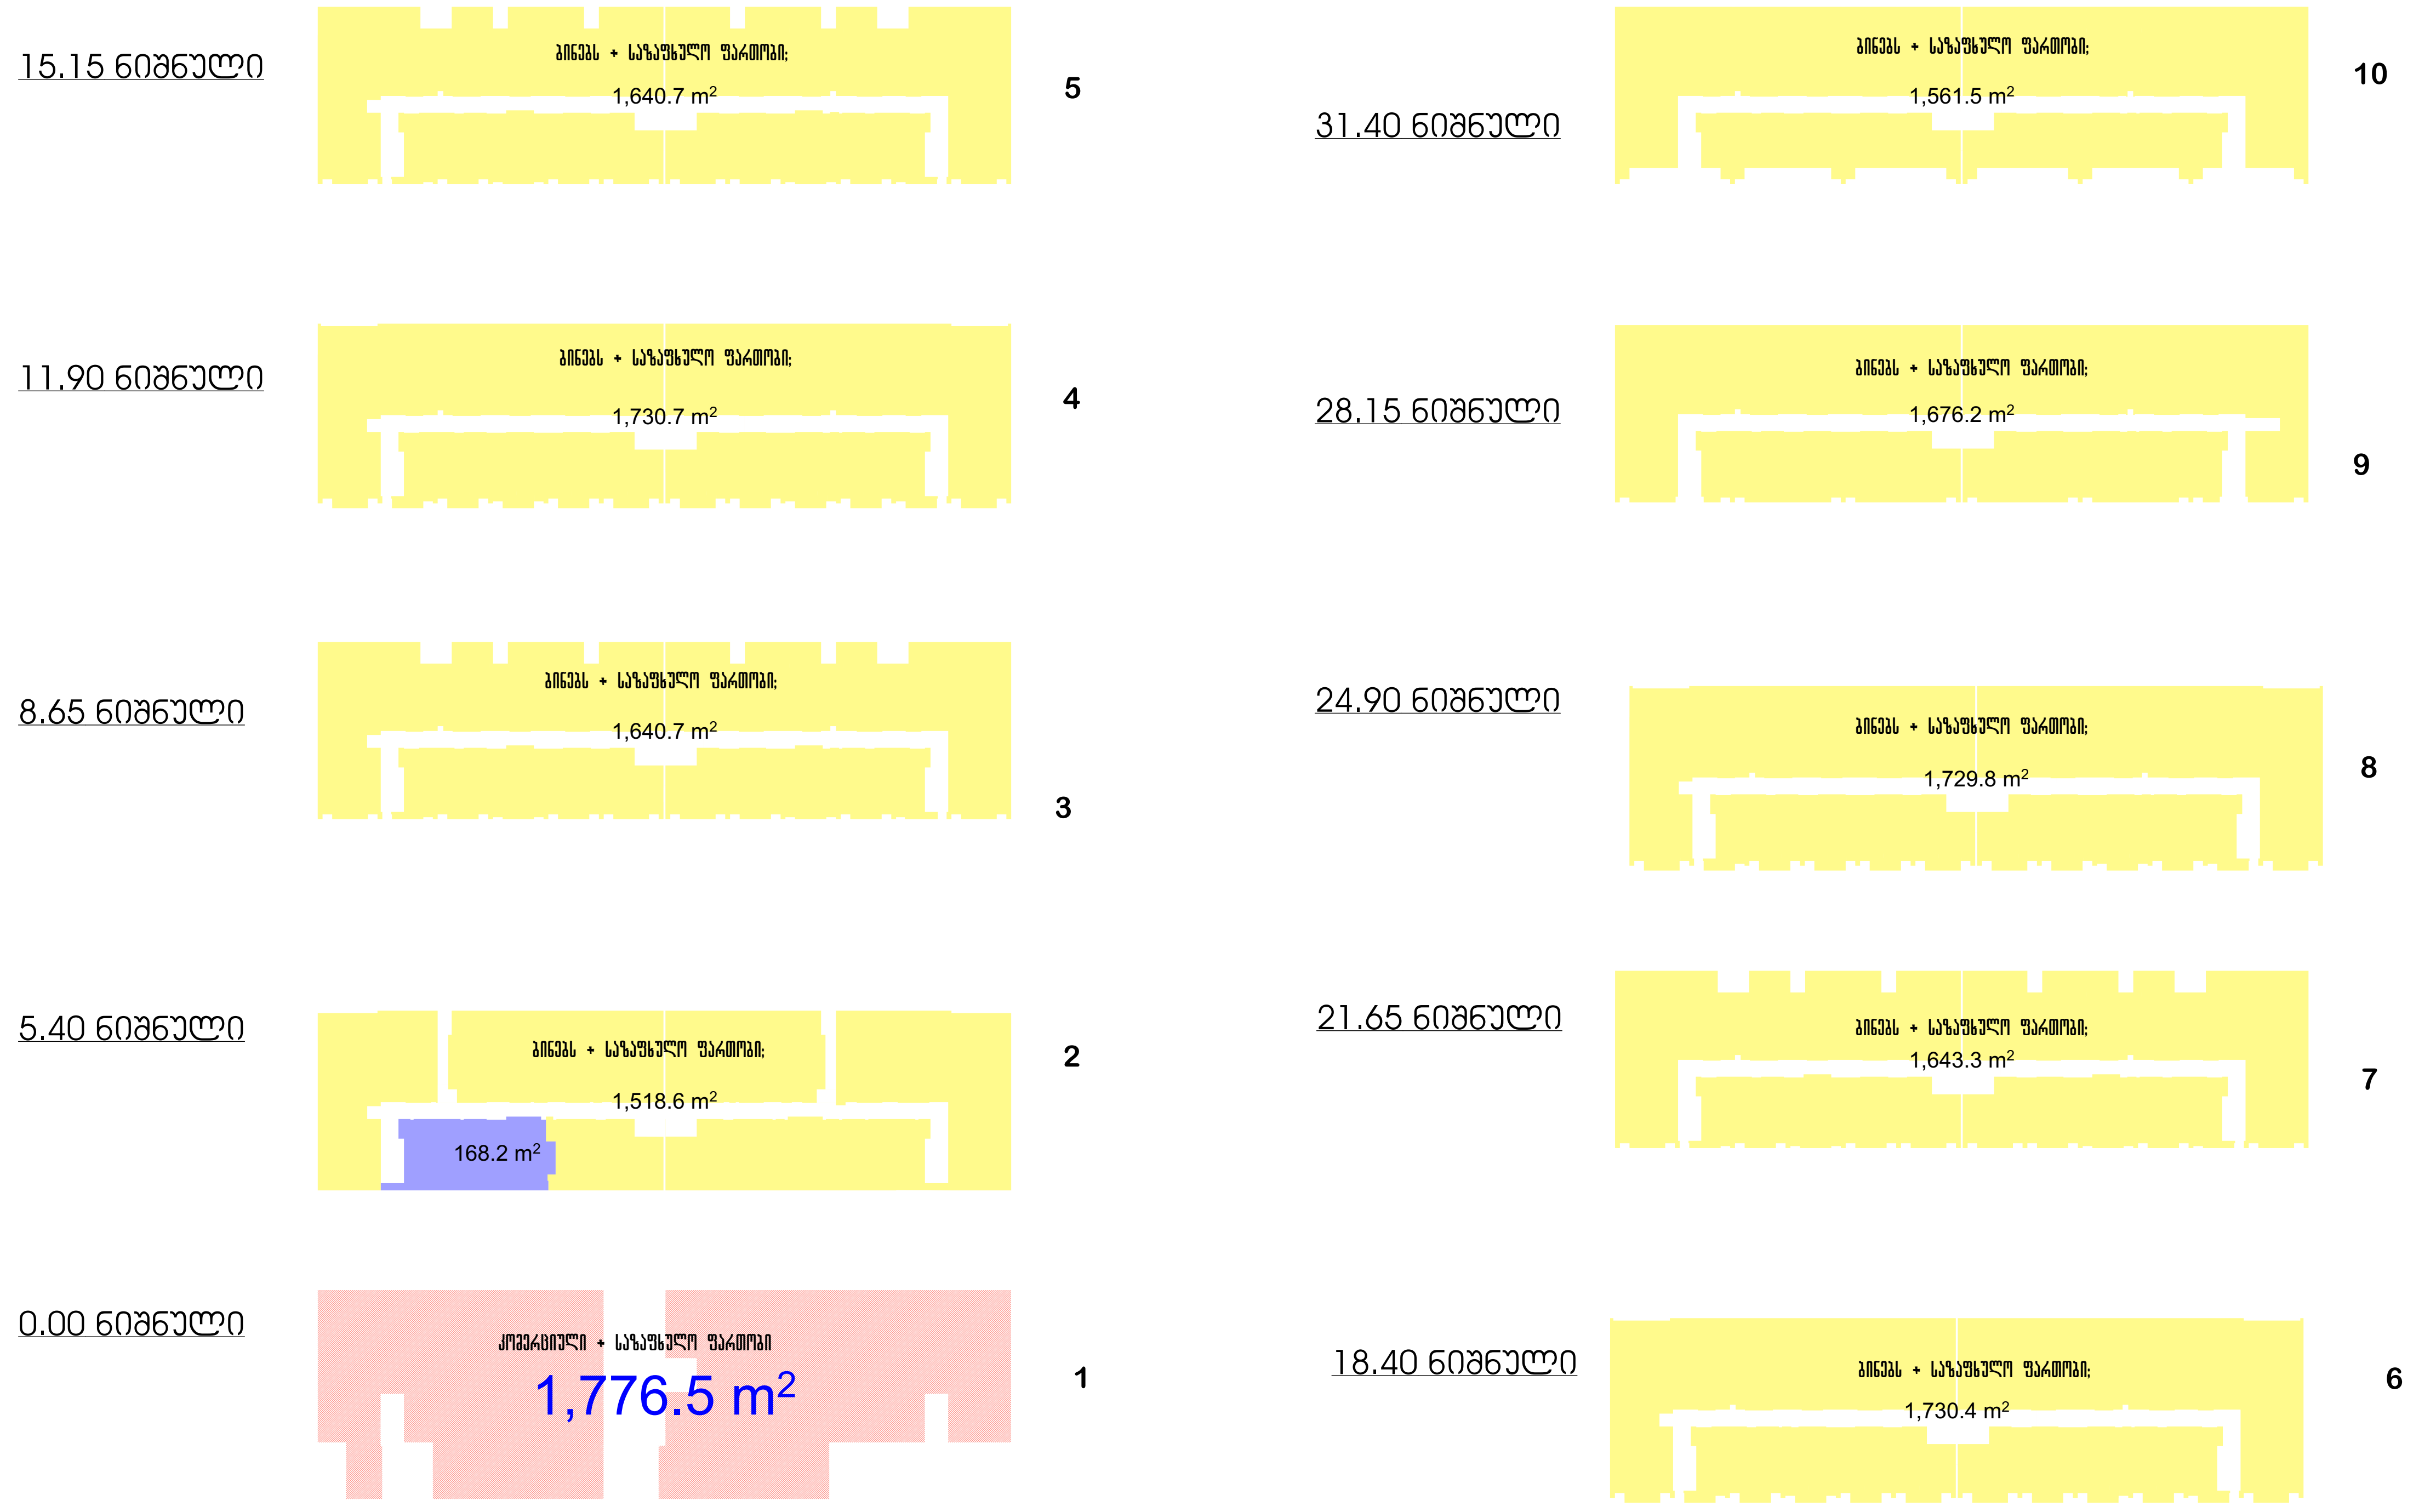

პრ. №	ნახ. №	A-3

პირობითი აღნიშვნები

შენიშვნა

ა ქ ს ი ს ი

ქ. თბილისი. ყაზბეგის გამზირი №24

პროექტის დასახელება

მრავალფუნქციური კომპლექსი ბოჭორმის ქ. №25-ში II და III ბლოკი

ნახაზის დასახელება

ბინების ფართს + საზაფხულო ფართი და კომერციულ ფართს + საზაფხულო ფართი თანაფარდობა

აქსისი

ქ. თბილისი ყაზბეგის გამზირი №24

ტელ: (995 32) 24 17 18

Fax: (995 32) 24 17 17

საარ. ხელმძღვ	ნ. მოსულიშვილი
პროექტის ავტორი	გ. ასტახიშვილი
პროექტის ავტორი	
მთ. კონსტრუქტორი	ა. ბეროშვილი
კონსტრუქტორი	ი. ბერძენიშვილი

კიბე 1

გზა-კიბე ±0.00 ნიშნულზე

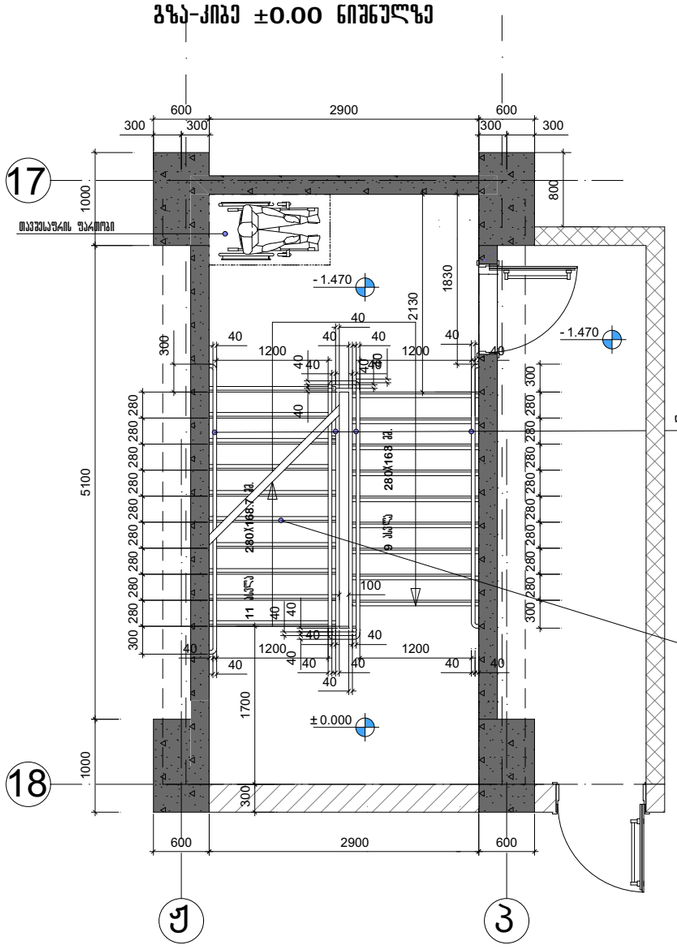

კიბე 1

გზა-კიბე +5.40 ნიშნულზე

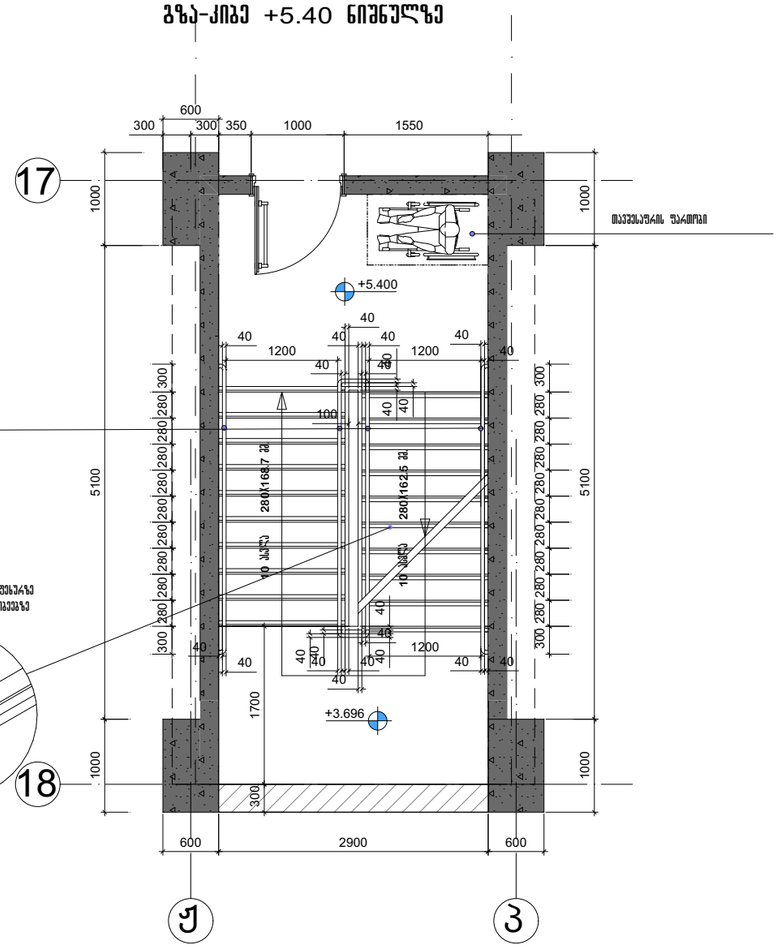

შენიშვნები:

1. ყველა კიბეს (მათ შორის გარე კიბეს) ყოველი საფეხურის და საბოლოოდ 40 მმ სავალ ნაწილს, რომელიც იზომება საფეხურის ნაშვერიდან თარაზულად, ექნება ერთგვაროვანი ფერის მქონე ზედაპირი, რომელიც საფეხურის დანარჩენი ნაწილისგან მკვეთრად განსხვავებული იქნება (მუქი ღია ფონზე). ხილვადი კონტრასტი გაგრძელდება ყოველი საფეხურის ერთი კიდიდან საფეხურის მეორე კიდემდე.

2. მისაწვდომი გზაკიბის საზღვრებში იატაკის ზედაპირები იქნება მდგრადი, მყარი და არასრიალა.

3. კიბის საფეხურების განსხვავებული მონიშვნა იქნება გამძლე.

4. მენობის გარეთ მდებარე კიბის საფეხურები და ბაქნები ისე დაგეგმარდება, რომ სავალ ზედაპირზე წყალი არ დაგროვდება.

5. გასანათებელი სამუალებები უზრუნველყოფს კიბეების განათებას, რომელიც გაიზომება საბიჯულების ზედაპირების და ბაქნების ზედაპირების ცენტრში გაზომვისას საფეხურის წინაპირიდან 600 მმ-ის საზღვრებში, შემდეგი წესის შესაბამისად:

- არაუმცირეს 11 ლუქსი განათება,
- არაუმცირეს 110 ლუქსი განათება, კიბით სარგებლობის დროს,
- კიბეების გამოყენებისას 11 ლუქსიდან 110 ლუქსზე გადასვლა შესაძლებელი უნდა იყოს განათების სამართავებით უზრუნველყოფილი ავტომატური, მოძრავი სენსორული ტიპის განათების ჩამრთველებით, რომლებიც შუსანამება ყველა ქვემოთ ჩამოთვლილს:
- განათების სამართავები აღჭურვილი იქნება საიმედო ოპერაციული სისტემით და მეფასებული იქნება ამ მიზნით გამოყენებისთვის,
- მოძრავი სენსორი გააქტიურდება დაშკავდების მოძრაობით საფეხურებზე ან საფეხურების ბაქნებზე,
- განათების გამააქტიურებლები დაყენებული იქნება არაუმცირეს 15 წუთიანი მოქმედების პერიოდით.
- გზა–კიბის განათება ჩაირთვება ავტომატური სენსორული ჩამრთველებით, ასეთის არსებობის შემთხვევაში ისე, რომ მესასვლელში მდებარე ბაქანზე, მესასვლელში მდებარე ბაქნის მოსაზღვრე თითოული კიბის მარშსა და მესასვლელში მდებარე ბაქნის ზემოთ და ქვემოთ მდებარე ბაქნებზე მე–4 პუნქტით დადგენილი განათებულობის ღონე საფეხურის გამოყენებამდე იქნება უზრუნველყოფილი.
- კიბის სახელურები და ნებისმიერი კედელი ან მათ მომიჯნავედ მდებარე სხვა ზედაპირი არ იქნება ბასრი ან უხეში ელემენტების მემცველი,
- კიბის სახელურები არ იტრიალებს მათი ბუდეების საზღვრებში.

არ. №	ნახ. № A-3

არქიტექტურული ნაწილები

შენიშვნა

ზომები მოცემულია მილიმეტრებში

შპს "აქსის გრუპი"
ს/კ 404954117
საბურთალოს ქ.40 კორპ. N2 ბინა 21

პროექტის დასახელება

მრავალფუნქციური კომპლექსი ბოჭორიძის ქ. №25 ბლოკი №1

ნახაზის დასახელება

კიბე 1

აქსისი

საარ. ხელმძღვ	ნ. მოსულიშვილი
პროექტის ავტორი	გ. ასკანიშვილი
პროექტის ავტორი	
მთ. კონსტრუქტორი	ა. ბერიშვილი
კონსტრუქტორი	ი. ბერიძნიშვილი

კიბე 1

გზა-კიბე +8.65 ნიშნულზე

კიბე 1

გზა-კიბე +37.90 ნიშნულზე

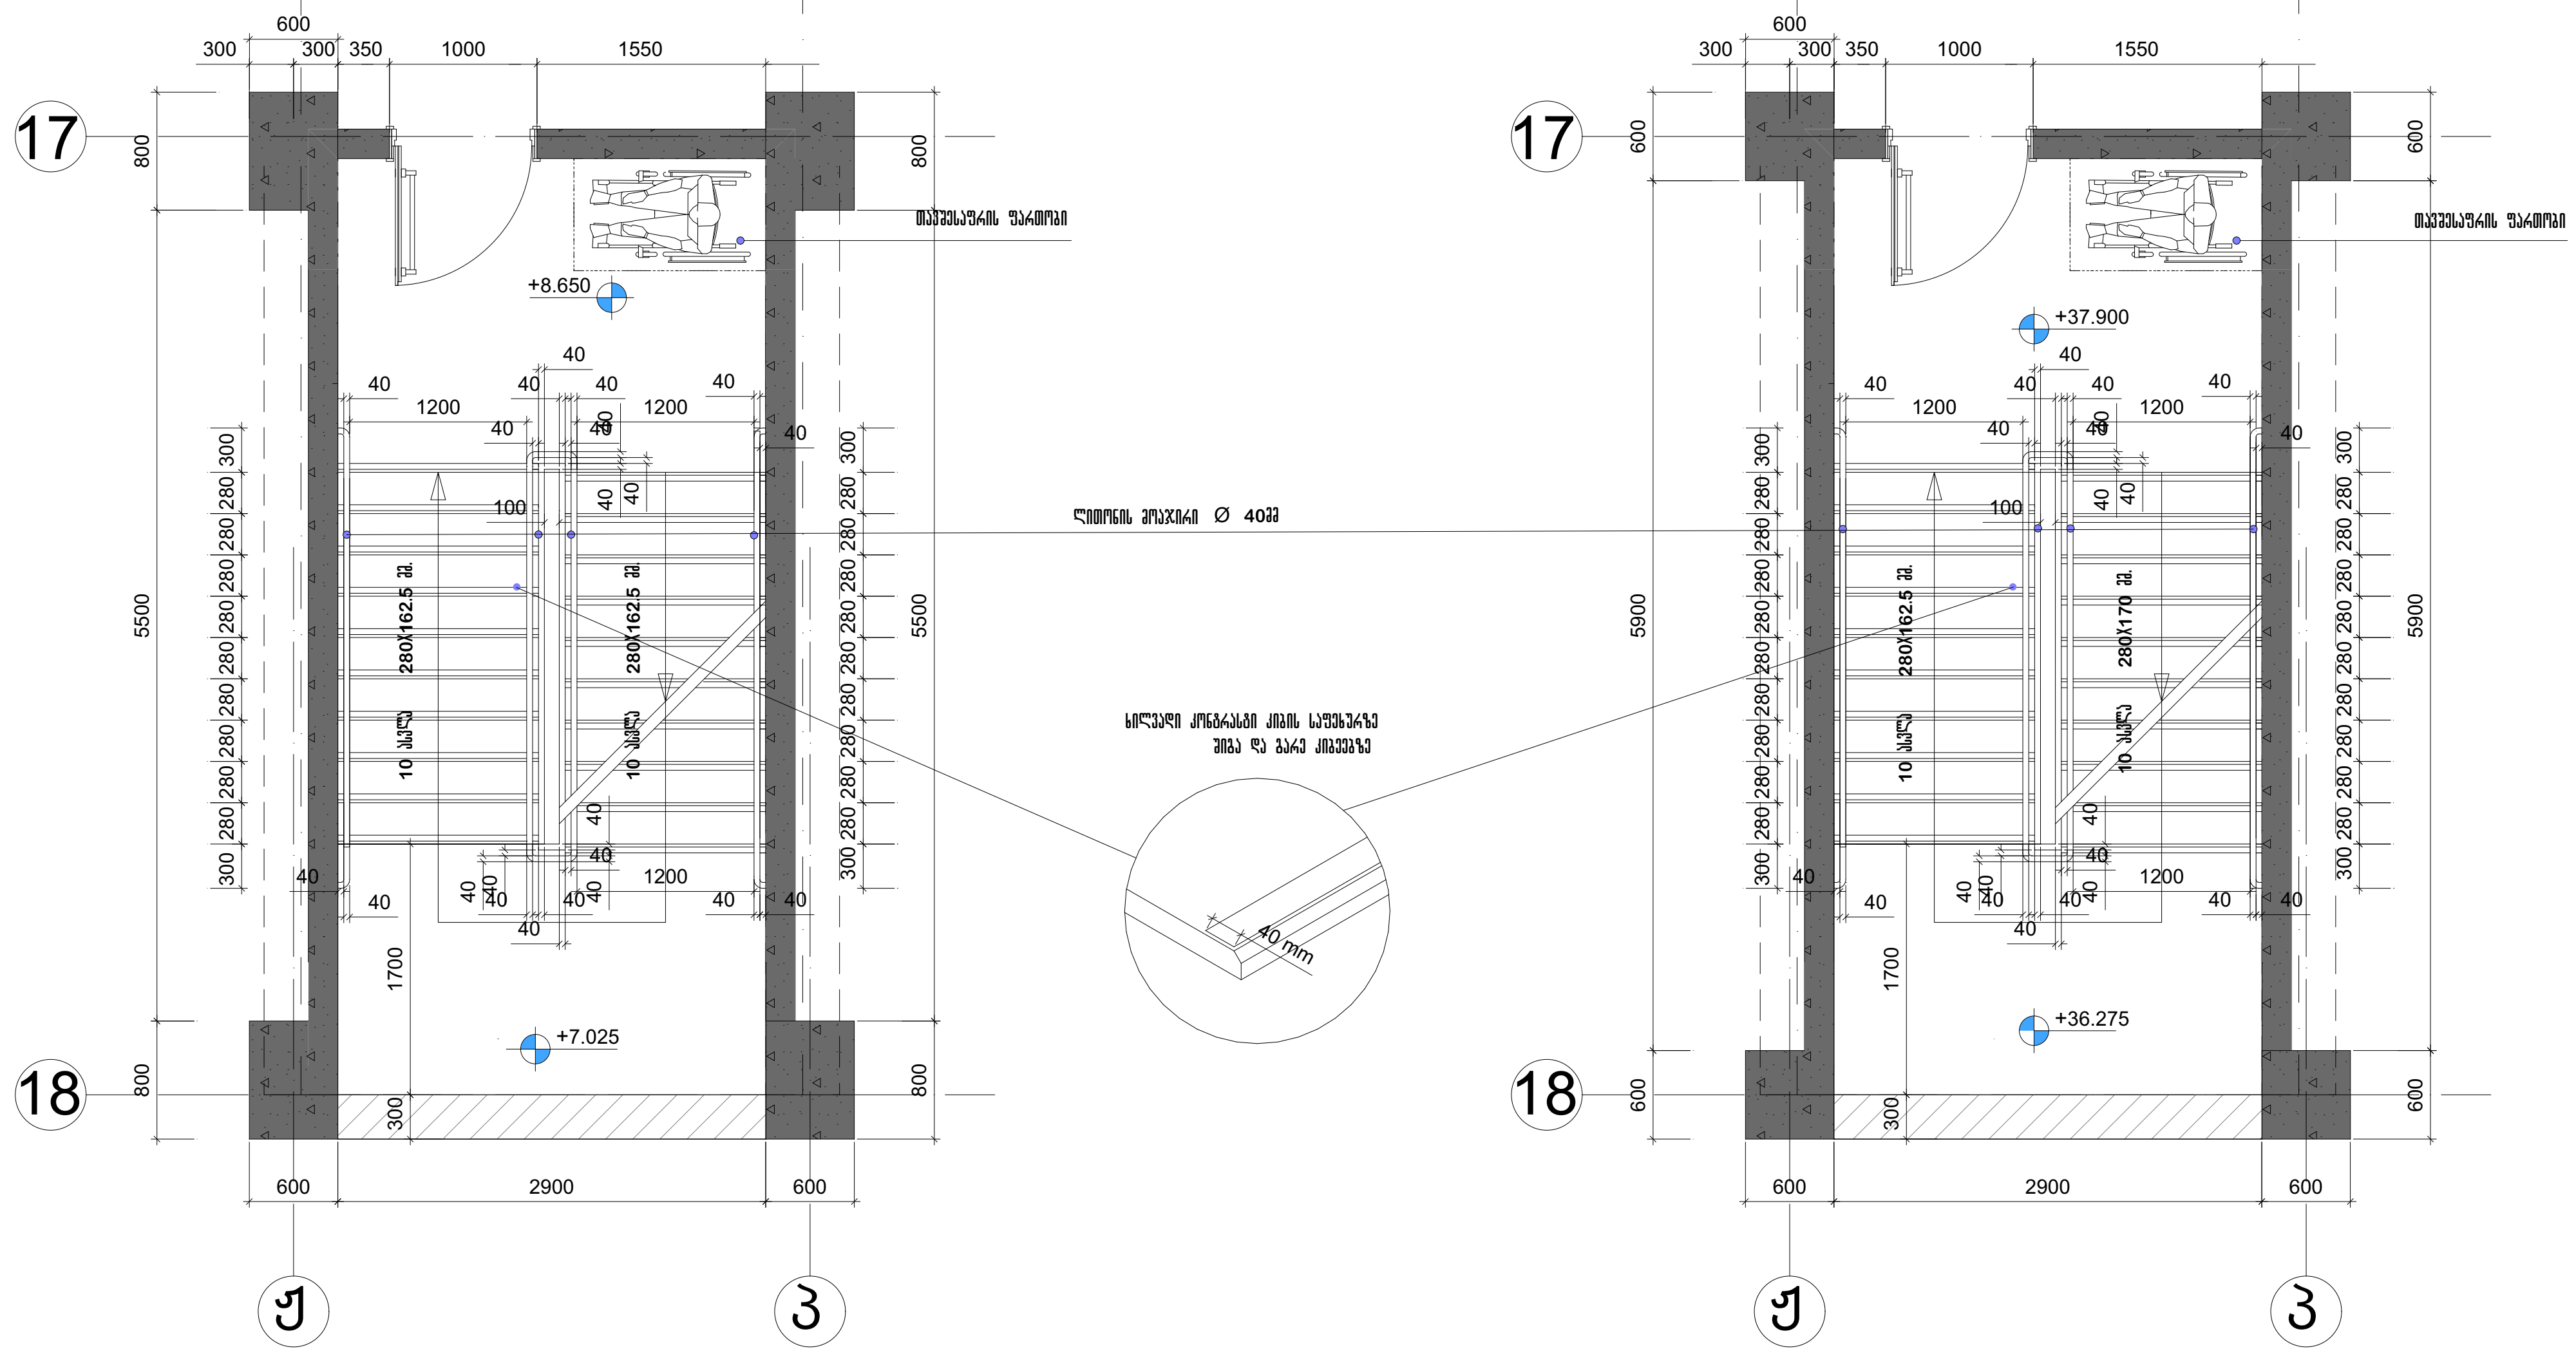

შენიშვნები:

1. ყველა კიბეს (მათ შორის გარე კიბეს) ყოველი საფეხურის და საბიჯელის 40 მმ სავალ ნაწილს, რომელიც იზომება საფეხურის ნაშვერიდან თარაზულად, ექნება ერთგვაროვანი ფერის მქონე ზედაპირი, რომელიც საფეხურის დანარჩენი ნაწილისგან მკვეთრად განსხვავებული იქნება (მუქი ღია ფონზე). ხილვადი კონტრასტი გაგრძელდება ყოველი საფეხურის ერთი კიდიდან საფეხურის მეორე კიდემდე.

2. მისაწვდომი გზაკიბის საზღვრებში იატაკის ზედაპირები იქნება მდგრადი, მყარი და არასრიალა.

3. კიბის საფეხურების განსხვავებული მონიშვნა იქნება გამძლე.

4. შენობის გარეთ მდებარე კიბის საფეხურები და ბაქნები ისე დაგეგმარდება, რომ სავალ ზედაპირზე წყალი არ დაგროვდება.

5. გასანათებელი საშუალებები უზრუნველყოფს კიბეების განათებას, რომელიც გაიზომება საბიჯელების ზედაპირების და ბაქნების ზედაპირების ცენტრში გაზომვისას საფეხურის წინაპირიდან 600 მმ-ის საზღვრებში, შემდეგი წესის შესაბამისად:

- არაუმცირეს 11 ლუქსი განათება.
- არაუმცირეს 110 ლუქსი განათება, კიბით სარგებლობის დროს.
- კიბეების გამოყენებისას 11 ლუქსიდან 110 ლუქსზე გადასვლა შესაძლებელი უნდა იყოს განათების სამართავებით უზრუნველყოფილი ავტომატური, მოძრავი სენსორული ტიპის განათების ჩამრთველებით, რომლებიც შეესაბამება ყველა ქვემოთ ჩამოთვლილს:
- განათების სამართავები აღჭურვილი იქნება საიმედო ოპერაციული სისტემით და შეფასებული იქნება ამ მიზნით გამოყენებისთვის.
- მოძრავი სენსორი გააქტიურდება დამკავებლის მოძრაობით საფეხურებზე ან საფეხურების ბაქნებზე.
- განათების გამააქტიურებლები დაყენებული იქნება არაუმცირეს 15 წუთიანი მოქმედების პერიოდით.
- გზა—კიბის განათება ჩაირთვება ავტომატური სენსორული ჩამრთველებით, ასეთის არსებობის შემთხვევაში, ისე, რომ შესასვლელში მდებარე ბაქანზე, შესასვლელში მდებარე ბაქნის მოსაზღვრე თითოეულ კიბის მარშსა და შესასვლელში მდებარე ბაქნის ზემოთ და ქვემოთ მდებარე ბაქნებზე მე 4 პუნქტით დადგენილი განათებულობის დონე საფეხურის გამოყენებამდე იქნება უზრუნველყოფილი.
- კიბის სახელურები და ნებისმიერი კედელი ან მათ მომიჯნავედ მდებარე სხვა ზედაპირი არ იქნება ბასრი ან უხეში ელემენტების შემცველი.
- კიბის სახელურები არ იტრიალებს მათი ბუდეების საზღვრებში.

პრ. №	ნახ. №	A-3

პირობითი აღნიშვნები

შენიშვნა

ზომები მოცემულია მილიმეტრებში

შპს "აქსის გრუპი"
ს/კ 404954117
საბურთალოს ქ.40 კორპ. N2 ბინა 21

პროექტის დასახელება

მრავალფუნქციური კომპლექსი ბოჭორმის ქ. №25 ბლოკი №1

ნახაზის დასახელება

კიბე 1

აქსისი

საპრ. ხელმძღ	ნ. მოსულიშვილი
პროექტის ავტორი	გ. ასტახიშვილი
პროექტის ავტორი	
მთ. კონსტრუქტორი	ა. ბეროშვილი
კონსტრუქტორი	ი. ბერძენიშვილი

კიბე 1

ტიპიური გზა-კიბე +65.10 ნიშნულამდე

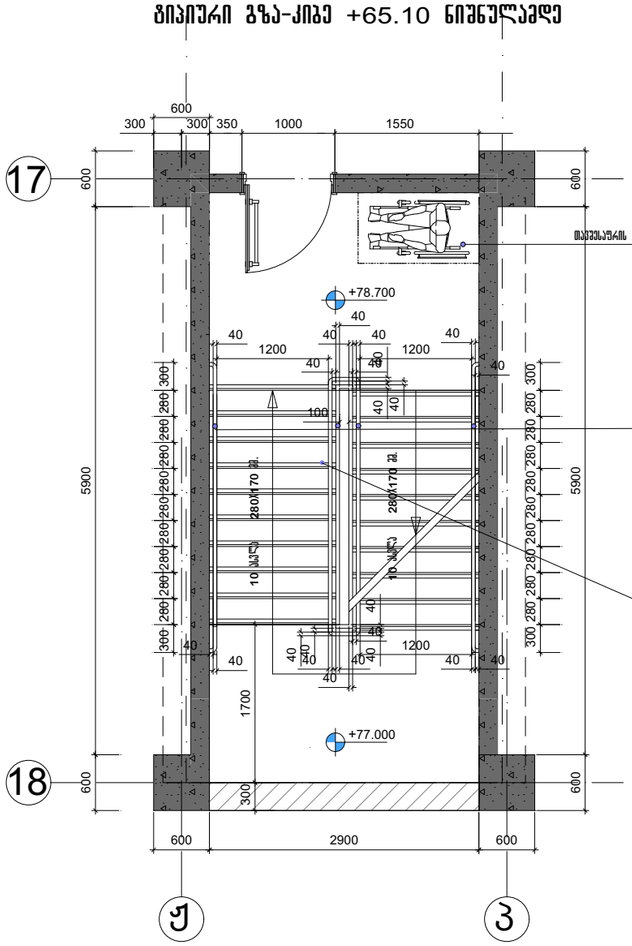

კიბე 1

გზა-კიბე +82.10 ნიშნულზე

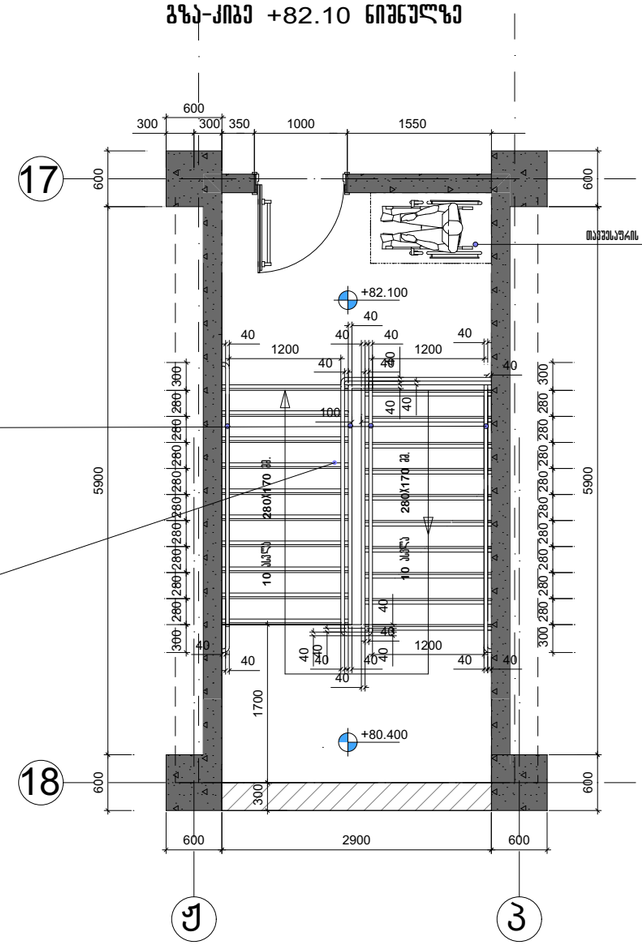

შენიშვნები:

1. ყველა კიბეს (მათ შორის გარე კიბეს) ყოველი საფეხურის და საბიჯეების 40 მმ სავალ ნაწილს, რომელიც იზომება საფეხურის ნაშვერიდან თარაზულად, ექნება ერთგვაროვანი ფერის მქონე ზედაპირი, რომელიც საფეხურის დანარჩენი ნაწილისგან მკვეთრად განსხვავებული იქნება (მუქი ღია ფონზე). ხილვადი კონტრასტი გაგრძელდება ყოველი საფეხურის ერთი კიდიდან საფეხურის მეორე კიდემდე.

2. მისაწვდომი გზაკიბის საზღვრებში იატაკის ზედაპირები იქნება მდგრადი, მყარი და არასრიალა.

3. კიბის საფეხურების განსხვავებული მონიშვნა იქნება გამძლე.

4. მენობის გარეთ მდებარე კიბის საფეხურები და ბაქნები ისე დაგეგმარდება, რომ სავალ ზედაპირზე წყალი არ დაგროვდეს.

5. გასანათებელი საშუალებები უზრუნველყოფს კიბეების განათებას, რომელიც გაიზომება საბიჯეების ზედაპირების და ბაქნების ზედაპირების ცენტრში გაზომვისას საფეხურის წინაპირიდან 600 მმ-ის საზღვრებში, მემდეგი წესის შესაბამისად:

- არაუმცირეს 11 ლუქსი განათება,
- არაუმცირეს 110 ლუქსი განათება, კიბით სარგებლობის დროს;
- კიბეების გამოყენებისას 11 ლუქსიდან 110 ლუქსზე გადასვლა შესაძლებელი უნდა იყოს განათების სამართავებით უზრუნველყოფილი ავტომატური, მოძრავი სენსორული ტიპის განათების ჩამრთველებით, რომლებიც შეესაბამება ყველა ქვემოთ ჩამოთვლილს:
- განათების სამართავები აღჭურვილი იქნება საიმედო ოპერაციული სისტემით და შეფასებული იქნება ამ მიზნით გამოყენებისთვის,
- მოძრავი სენსორი გაააქტიურებდა დამკაკვებლის მოძრაობით საფეხურებზე ან საფეხურების ბაქნებზე,
- განათების გამააქტიურებლები დაყენებული იქნება არაუმცირეს 15 წუთიანი მოქმედების პერიოდით,
- გზა–კიბის განათება ჩაირთვება ავტომატური სენსორული ჩამრთველებით, ანუ ის არსებობის შემთხვევაში, ისე, რომ შესასვლელში მდებარე ბაქანზე, შესასვლელში მდებარე ბაქნის მოსაზღვრე თითოეულ კიბის მარშსა და შესასვლელში მდებარე ბაქნის ზემოთ და ქვემოთ მდებარე ბაქნებზე მე 4 პუნქტით დადგენილი განათებულობის დონე საფეხურის გამოყენებამდე იქნება უზრუნველყოფილი,
- კიბის სახელურები და ნებისმიერი კედელი ან მათ მოიცავდედ მდებარე სხვა ზედაპირი არ იქნება ბასრი ან უხეში ელემენტების შემცველი,
- კიბის სახელურები არ იტრიალებს მათი ბუდეების საზღვრებში.

არ. №	ნახ. №

A-3

არქიტექტურული ნაწილი

შენიშვნა

ზომები მოცემულია მილიმეტრებში

არქიტექტურული ნაწილი

პროექტის დასახელება

მრავალფუნქციური კომპლექსი ბოყორის ქ. №25 ბლოკი №1

ნახაზის დასახელება



არქიტექტურული ნაწილი

სპარ. ხელმძღვ	ნ. ვოსკანიანი
პროექტის ავტორი	გ. ასანიანი
პროექტის ავტორი	
ვმ. კონსტრუქტორი	ა. ბერძენიშვილი
კონსტრუქტორი	ი. ბერძენიშვილი

კიბე 2
გზა-კიბე -6.20 ნიშნულზე

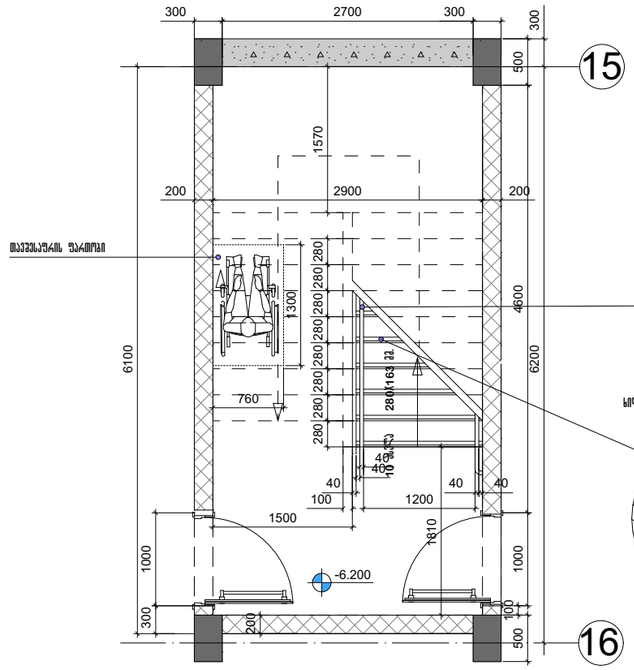

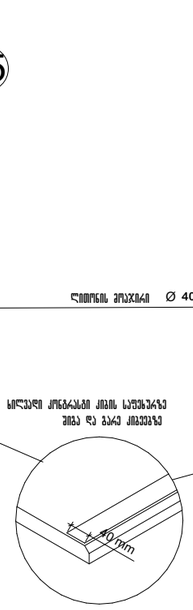

კიბე 2
გზა-კიბე -3.10 ნიშნულზე

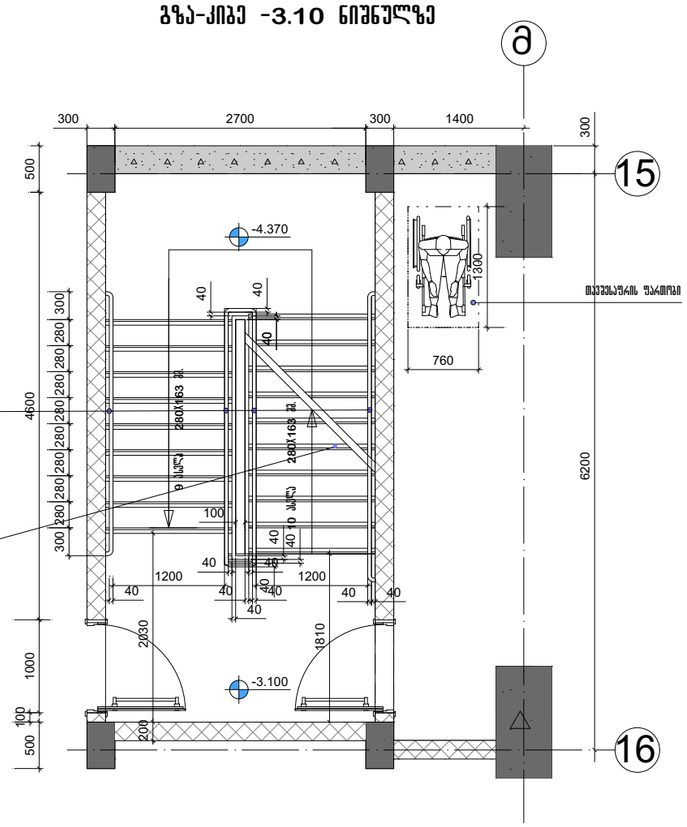

შენიშვნები:

1. ყველა კიბეს (მათ შორის გარე კიბეს) ყოველი საფეხურის და საბიჯეების 40 მმ სავალ ნაწილს, რომელიც იზომება საფეხურის ნამუშევრიდან თარაზულად, ექნება ერთგვაროვანი ფერის მქონე ზედაპირი, რომელიც საფეხურის დანარჩენი ნაწილისგან მკვეთრად განსხვავებული იქნება (მუქი ღია ფონზე). ხილვადი კონტრასტი გაგრძელდება ყოველი საფეხურის ერთი კიდიდან საფეხურის მეორე კიდემდე.

2. მისაწვდომი გზაკიბის საზღვრებში იატაკის ზედაპირები იქნება მდგრადი, მყარი და არასრიალა.

3. კიბის საფეხურების განსხვავებული მონიშვნა იქნება გამძლე.

4. მენობის გარეთ მდებარე კიბის საფეხურები და ბაქნები ისე დაგეგმარდება, რომ სავალ ზედაპირზე წყალი არ დაგროვდება.

5. გასანათებელი საშუალებები უზრუნველყოფს კიბეების განათებას, რომელიც გაიზომება საბიჯეების ზედაპირების და ბაქნების ზედაპირების ცენტრში გაზომვისას საფეხურის ნინაარიდან 600 მმ-ის საზღვრებში, შემდეგი წესის შესაბამისად:

- არაუმცირეს 11 ლუქსი განათება,
- არაუმცირეს 110 ლუქსი განათება, კიბით სარგებლობის დროს;
- კიბეების გამოყენებისას 11 ლუქსიდან 110 ლუქსზე გადასვლა შესაძლებელი უნდა იყოს განათების სამართავებით უზრუნველყოფილი ავტომატური, მოძრავი სენსორული ტიპის განათების ჩამრთველებით, რომლებიც შეესაბამება ყველა ქვემოთ ჩამოთვლილს:
- განათების სამართავები აღჭურვილი იქნება საიმედო ოპერაციული სისტემით და შეფასებული იქნება ამ მიზნით გამოყენებისთვის,
- მოძრავი სენსორი გააქტიურდება დამკაკვებლის მოძრაობით საფეხურებზე ან საფეხურების ბაქნებზე,
- განათების გამააქტიურებლები დაყენებული იქნება არაუმცირეს 15 წუთიანი მოქმედების პერიოდით,
- გზა–კიბის განათება ჩაირთვება ავტომატური სენსორული ჩამრთველებით, ასეთის არსებობის შემთხვევაში, ისე, რომ შესასვლელში მდებარე ბაქანზე, შესასვლელში მდებარე ბაქნის მოსაზღვრე თითოეულ კიბის მარშსა და შესასვლელში მდებარე ბაქნის ზემოთ და ქვემოთ მდებარე ბაქნებზე მე–4 პუნქტით დადგენილი განათებულობის დონე საფეხურის გამოყენებამდე იქნება უზრუნველყოფილი.
- კიბის სახელურები და ნებისმიერი კედელი ან მათ მოსაზღვრედ მდებარე სხვა ზედაპირი არ იქნება ბასრი ან უხეში ელემენტების შემცველი.
- კიბის სახელურები არ იტრიალებს მათი ბუდეების საზღვრებში.

პრ. №	ნახ. №
	A-3

არქიტექტურული ნაწილი

შენიშვნა

ზომები მოცემულია მილიმეტრებში

შპს "აქსის გრუპი"
ს/კ 404954117
საბურთალოს ქ.40 კორპ. N2 ბინა 21

პროექტის დასახელება

მრავალფუნქციური კომპლექსის ბოქორძის ქ. №25 ბლოკი №1

ნახაზის დასახელება

კიბე 2

აქსისი

საპრ. ხელმძღვ	ნ. ჭოხელიშვილი
პროექტის ავტორი	გ. ასპანიშვილი
პროექტის ავტორი	
მთ. კონსტრუქტორი	ა. ბერიშვილი
კონსტრუქტორი	ი. ბერძენიშვილი

ქიბე 2
გზა-ქიბე ±0.00 ნიშნულზე

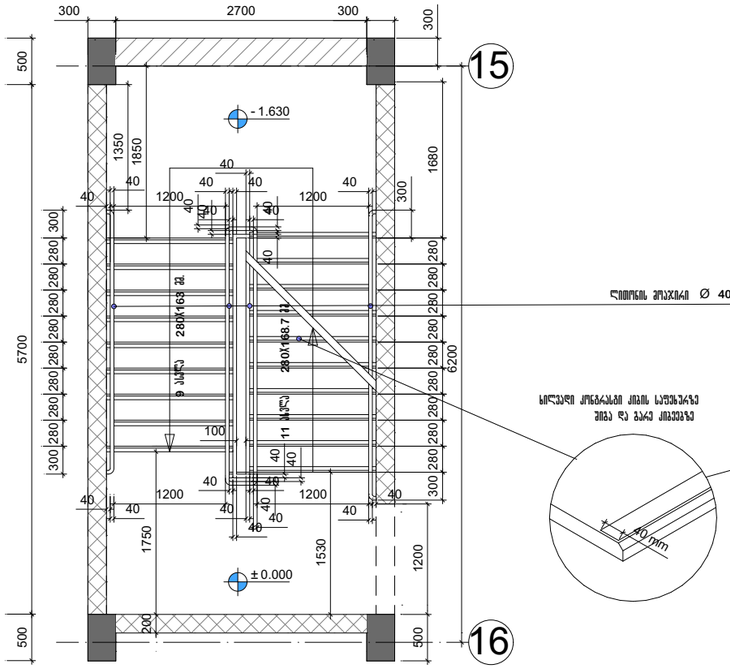

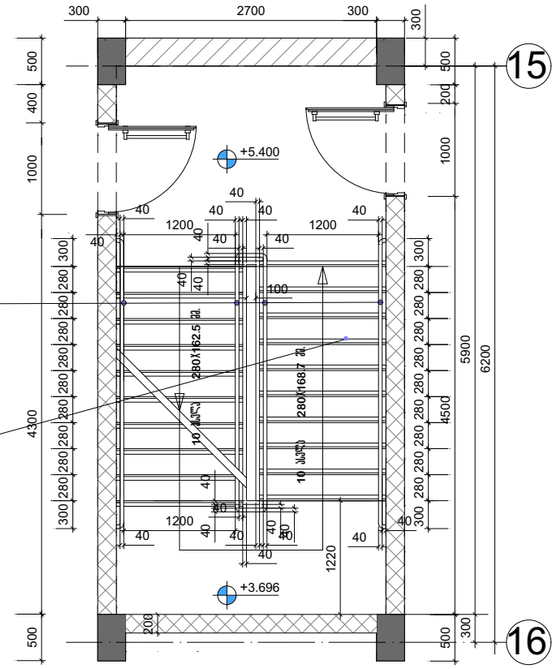

შენიშვნები:

1. ყველა კიბეს (მათ შორის გარე კიბეს) ყოველი საფეხურის და საბოლოელის 40 მმ სავალ ნაწილს, რომელიც იზომება საფეხურის ნამვერიდან თარაზულად, ექნება ერთგვაროვანი ფერის მქონე ზედაპირი, რომელიც საფეხურის დანარჩენი ნაწილისგან მკვეთრად განსხვავებული იქნება (მუქი ღია ფონზე). ხილვადი კონტრასტი გაგრძელდება ყოველი საფეხურის ერთი კიდიდან საფეხურის მეორე კიდემდე.

2. მისაწვდომი გზაკიბის საზღვრებში იატაკის ზედაპირები იქნება მდგრადი, მყარი და არასრიალა.

3. კიბის საფეხურების განსხვავებული მონიშვნა იქნება გამძლე.

4. შენობის გარეთ მდებარე კიბის საფეხურები და ბაქნები ისე დაგეგმარდება, რომ სავალ ზედაპირზე წყალი არ დაგროვდება.

5. გასანათებელი სამუალებები უზრუნველყოფს კიბეების განათებას, რომელიც გაიზომება საბიჯეულების ზედაპირების და ბაქნების ზედაპირების ცენტრში გაზომვისას საფეხურის წინაპირიდან 600 მმ-ის საზღვრებში, შემდეგი წესის მესაბამისად:

- არაუმცირეს 11 ლუქსი განათება.
- არაუმცირეს 110 ლუქსი განათება, კიბით სარგებლობის დროს,
- კიბეების გამოყენებისას 11 ლუქსიდან 110 ლუქსზე გადასვლა მესაძლებელი უნდა იყოს განათების სამართავებით უზრუნველყოფილი ავტომატური, მოძრავი სენსორული ტიპის განათების ჩამრთველებით, რომლებიც მეესაბამება ყველა ქვემოთ ჩამოთვლილს:
- განათების სამართავები აღჭურვილი იქნება საიმედო ოპერაციული სისტემით და მეფასებული იქნება ამ მიზნით გამოყენებისთვის,
- მოძრავი სენსორი გაატბორებდა დამკავებლის მოძრაობით საფეხურებზე ან საფეხურების ბაქნებზე,
- განათების გამაქტიურებლები დაყენებული იქნება არაუმცირეს 15 წუთიანი მოქმედების პერიოდით,
- გზა–კიბის განათება ჩაირთვება ავტომატური სენსორული ჩამრთველებით, ასეთის არსებობის შემთხვევაში, ისე, რომ მესაფლელში მდებარე ბაქანზე, მესასვლელში მდებარე ბაქნის მოსაზღვრე თითოეულ კიბის მარშსა და მესასვლელში მდებარე ბაქნის ზემოთ და ქვემოთ მდებარე ბაქნებზე მე–4 პუნქტით დადგენილი განათებულობის დონე საფეხურის გამოყენებამდე იქნება უზრუნველყოფილი,
- კიბის სახელურები და ნებისმიერი კედელი ან მათ მომიჯნავედ მდებარე სხვა ზედაპირი არ იქნება ბასრი ან უხეში ელემენტების მემცველი,
- კიბის სახელურები არ იტრიალებს მათი ბუდეების საზღვრებში,

ქიბე 2
გზა-ქიბე +5.40 ნიშნულზე

აპრობითი აღნიშვნები

შენიშვნა


შპს "აქსის გრუპი"
ს/ქ 404954117
საბურთალოს ქ.40 კორპ. N2 ბინა 21

პროექტის დასახელება

მრავალფუნქციური კომპლექსის პროკორპის ქ. №25 ბლოკი №1

ნახაზის დასახელება

ქიბე 2

აქსისი

საპრ. ხელმძღვ	ნ. ჭოხელიშვილი
პროექტის ავტორი	გ. ასპანიშვილი
პროექტის ავტორი	
მთ. კონსტრუქტორი	ა. ბერიშვილი
კონსტრუქტორი	ი. ბერძენიშვილი

ს/კ №	ნახ. №		A-3



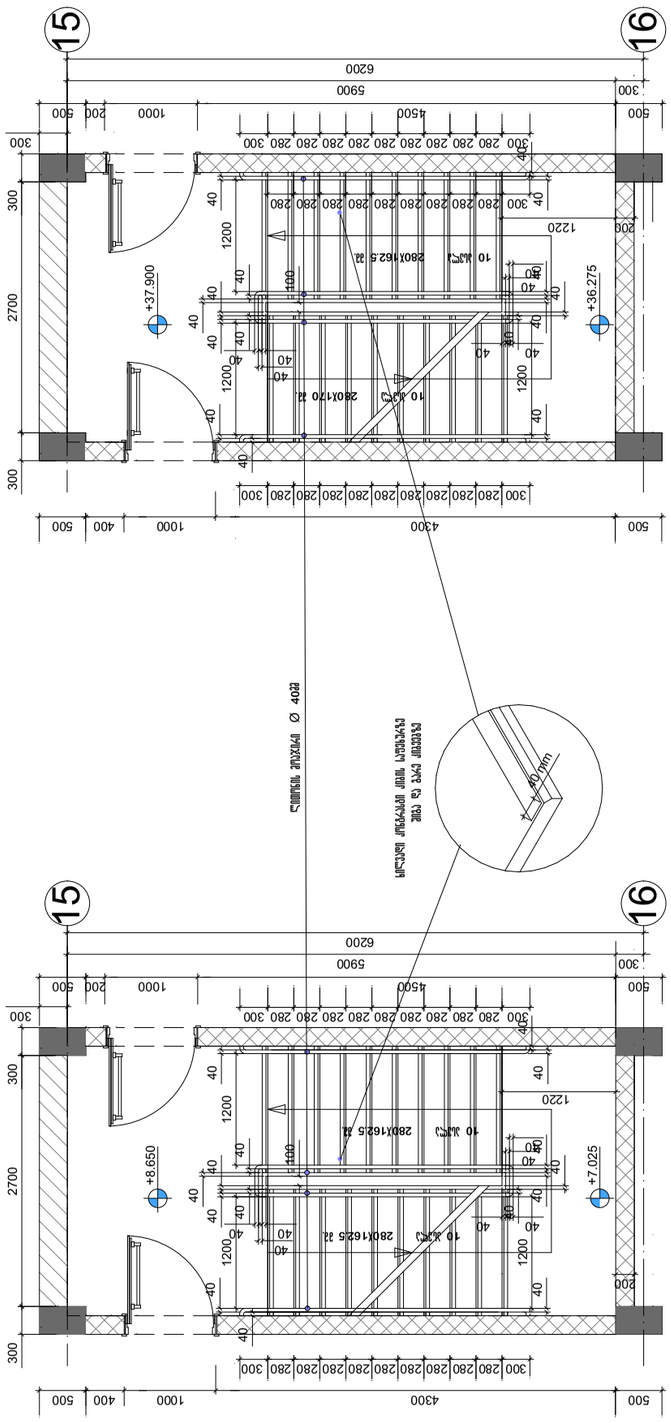




კიბე 2
გზა-კიბე +78.70 ნიშნულზე

გზა-კიბე ტიპიური სართულის დონეზე

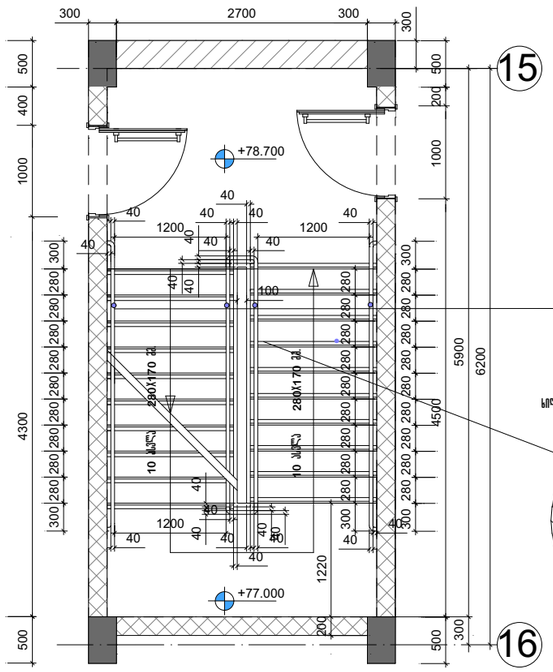

ლითონის პოპუტკი Ø 40მმ



სილიკონი კონტრასული ხაზის სავლებზარე
ზიგა და ბარე ელემენტზე

კიბე 2
გზა-კიბე +82.10 ნიშნულზე

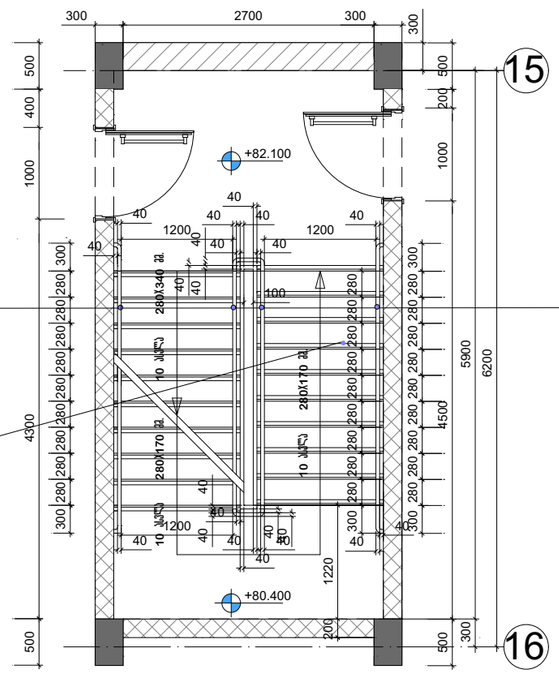

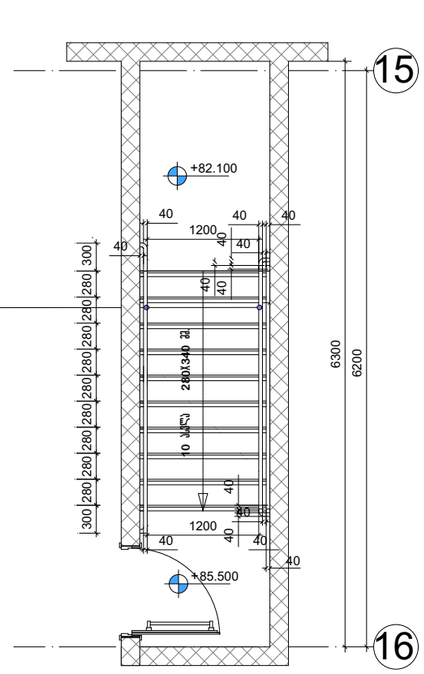

შენიშვნები:

1. ყველა კიბეს (მათ შორის გარე კიბეს) ყოველი საფეხურის და საბოლოოს 40 მმ სავალ ნაწილს, რომელიც იზომება საფეხურის ნაშვერიდან თარაზულად, ექნება ერთგვაროვანი ფერის მქონე ზედაპირი, რომელიც საფეხურის დანარჩენი ნაწილისგან მკვეთრად განსხვავებული იქნება (მუქი ღია ფონზე). ხილვადი კონტრასტი გაგრძელდება ყოველი საფეხურის ერთი კიდიდან საფეხურის მეორე კიდემდე.

2. მისაწვდომი გზაკიბის საზღვრებში იატაკის ზედაპირები იქნება მდგრადი, მყარი და არასრიალა.

3. კიბის საფეხურების განსხვავებული მონიშვნა იქნება გამძლე.

4. მენობის გარეთ მდებარე კიბის საფეხურები და ბაქნები ისე დაგეგმარდება, რომ სავალ ზედაპირზე წყალი არ დაგროვდება.

5. გასანათებელი საშუალებები უზრუნველყოფს კიბეების განათებას, რომელიც გაიზომება სანიტელების ზედაპირების და ბაქნების ზედაპირების ცენტრში გაზომვისას საფეხურის წინაპირიდან 600 მმ-ის საზღვრებში, შემდეგი წესის შესაბამისად:

- არაუმცირეს 11 ლუქსი განათება,
- არაუმცირეს 110 ლუქსი განათება, კიბით სარგებლობის დროს.

- კიბების გამოყენებისას 11 ლუქსიდან 110 ლუქსზე გადასვლა შესაძლებელი უნდა იყოს განათების სამართავებით უზრუნველყოფილი ავტომატური, მოძრავი სენსორული ტიპის განათების ჩამრთველებით, რომლებიც შეესაბამება ყველა ქვემოთ ჩამოთვლილს:
- განათების სამართავები აღჭურვილი იქნება საიმედო ოპერაციული სისტემით და შეფასებული იქნება ამ მიზნით გამოყენებისთვის,
- მოძრავი სენსორი გააქტიურდება დამკვებლის მოძრაობით საფეხურებზე ან საფეხურების ბაქნებზე,
- განათების გამააქტიურებლები დაყენებული იქნება არაუმცირეს 15 წუთიანი მოქმედების პერიოდით,

- გზა–კიბის განათება ჩაირთვება ავტომატური სენსორული ჩამრთველებით, ასეთის არსებობის შემთხვევაში, ისე, რომ შესასვლელში მდებარე ბაქანზე, შესასვლელში მდებარე ბაქნის მოსაზღვრე თითოეულ კიბის მარშსა და შესასვლელში მდებარე ბაქნის ზემოთ და ქვემოთ მდებარე ბაქნებზე მე–4 პუნქტით დადგენილი განათებულობის დონე საფეხურის გამოყენებამდე იქნება უზრუნველყოფილი,
- კიბის სახელურები და ნებისმიერი კედელი ან მათ მომიჯნავედ მდებარე სხვა ზედაპირი არ იქნება ბასრი ან უხეში ელემენტების მემცველი,
- კიბის სახელურები არ იტრიალებს მათი ბუდეების საზღვრებში,

სპარ. ხელმძღვ	ნ. ვოსკანიანი
პროექტის ავტორი	გ. ასპანიშვილი
პროექტის ავტორი	
მთ. კონსტრუქტორი	ა. ბერიშვილი
კონსტრუქტორი	ი. ბერძენიშვილი

პრ. №	ნახ. №	A-3

არქიტექტურული ნაწილები

შენიშვნა

ზომები მოცემულია მილიმეტრებში

შპს "აქსის გრუპი"
ს/კ 404954117
საბურთალოს ქ.40 კორპ. N2 ბინა 21

პროექტის დასახელება
მრავალფუნქციური კომპლექსის მოქმედის ქ. №25 ბლოკი №1

ნახაზის დასახელება
კიბე 2

აქსისი

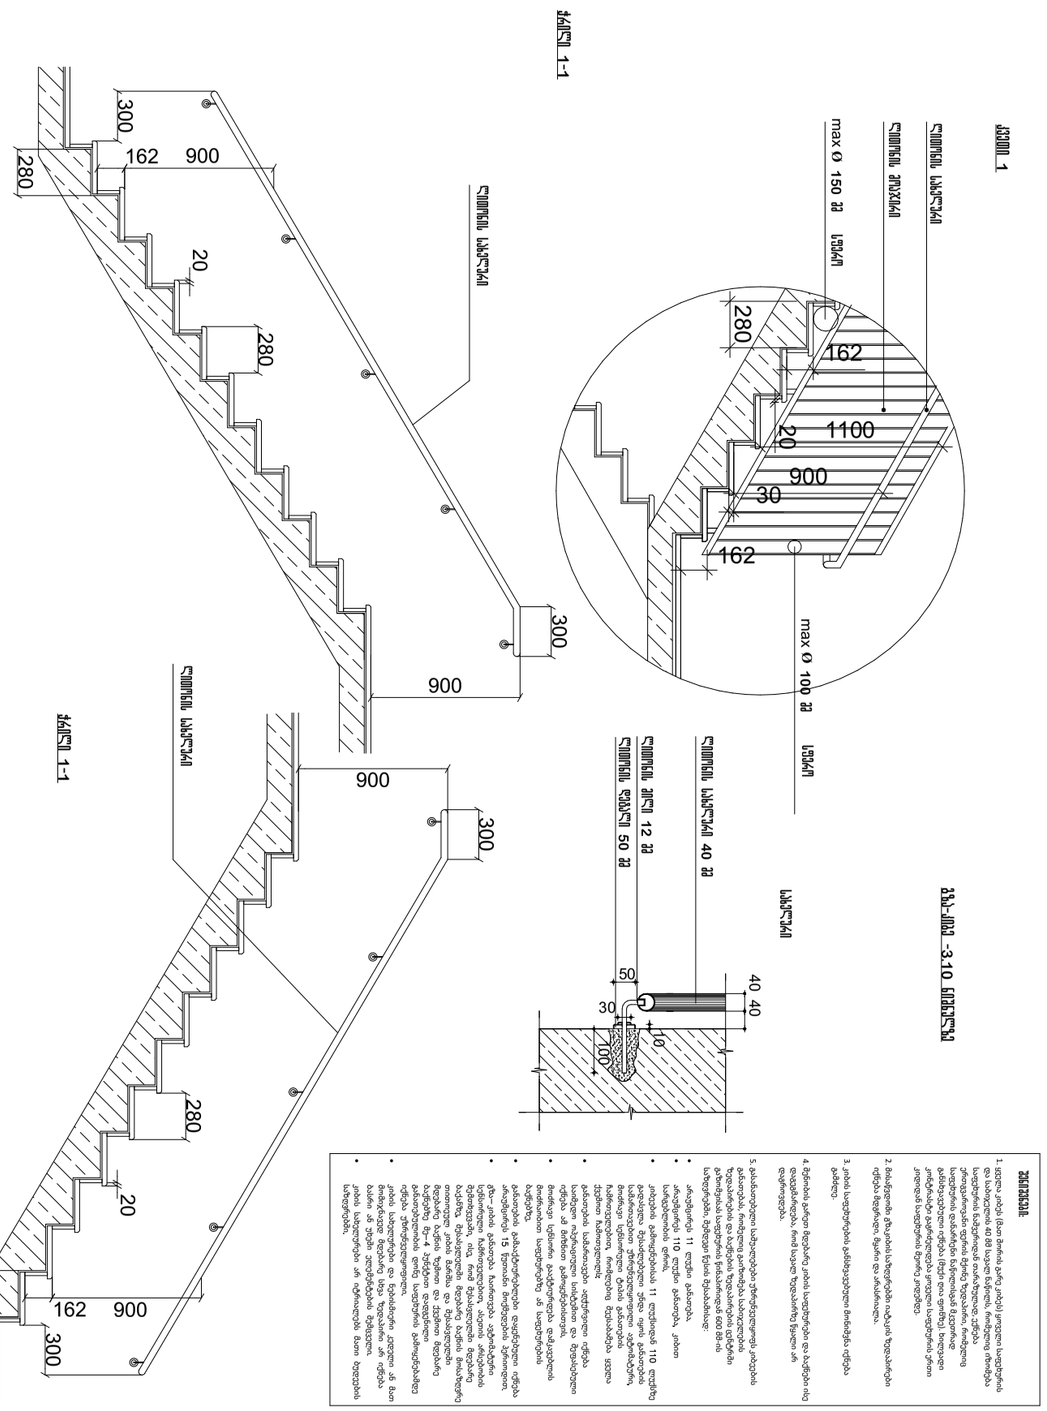

ჯამი 1












ჭრილი 1-1





			A-3
		ნახ. №	
		№	

ლიფტი №1; 2; 3

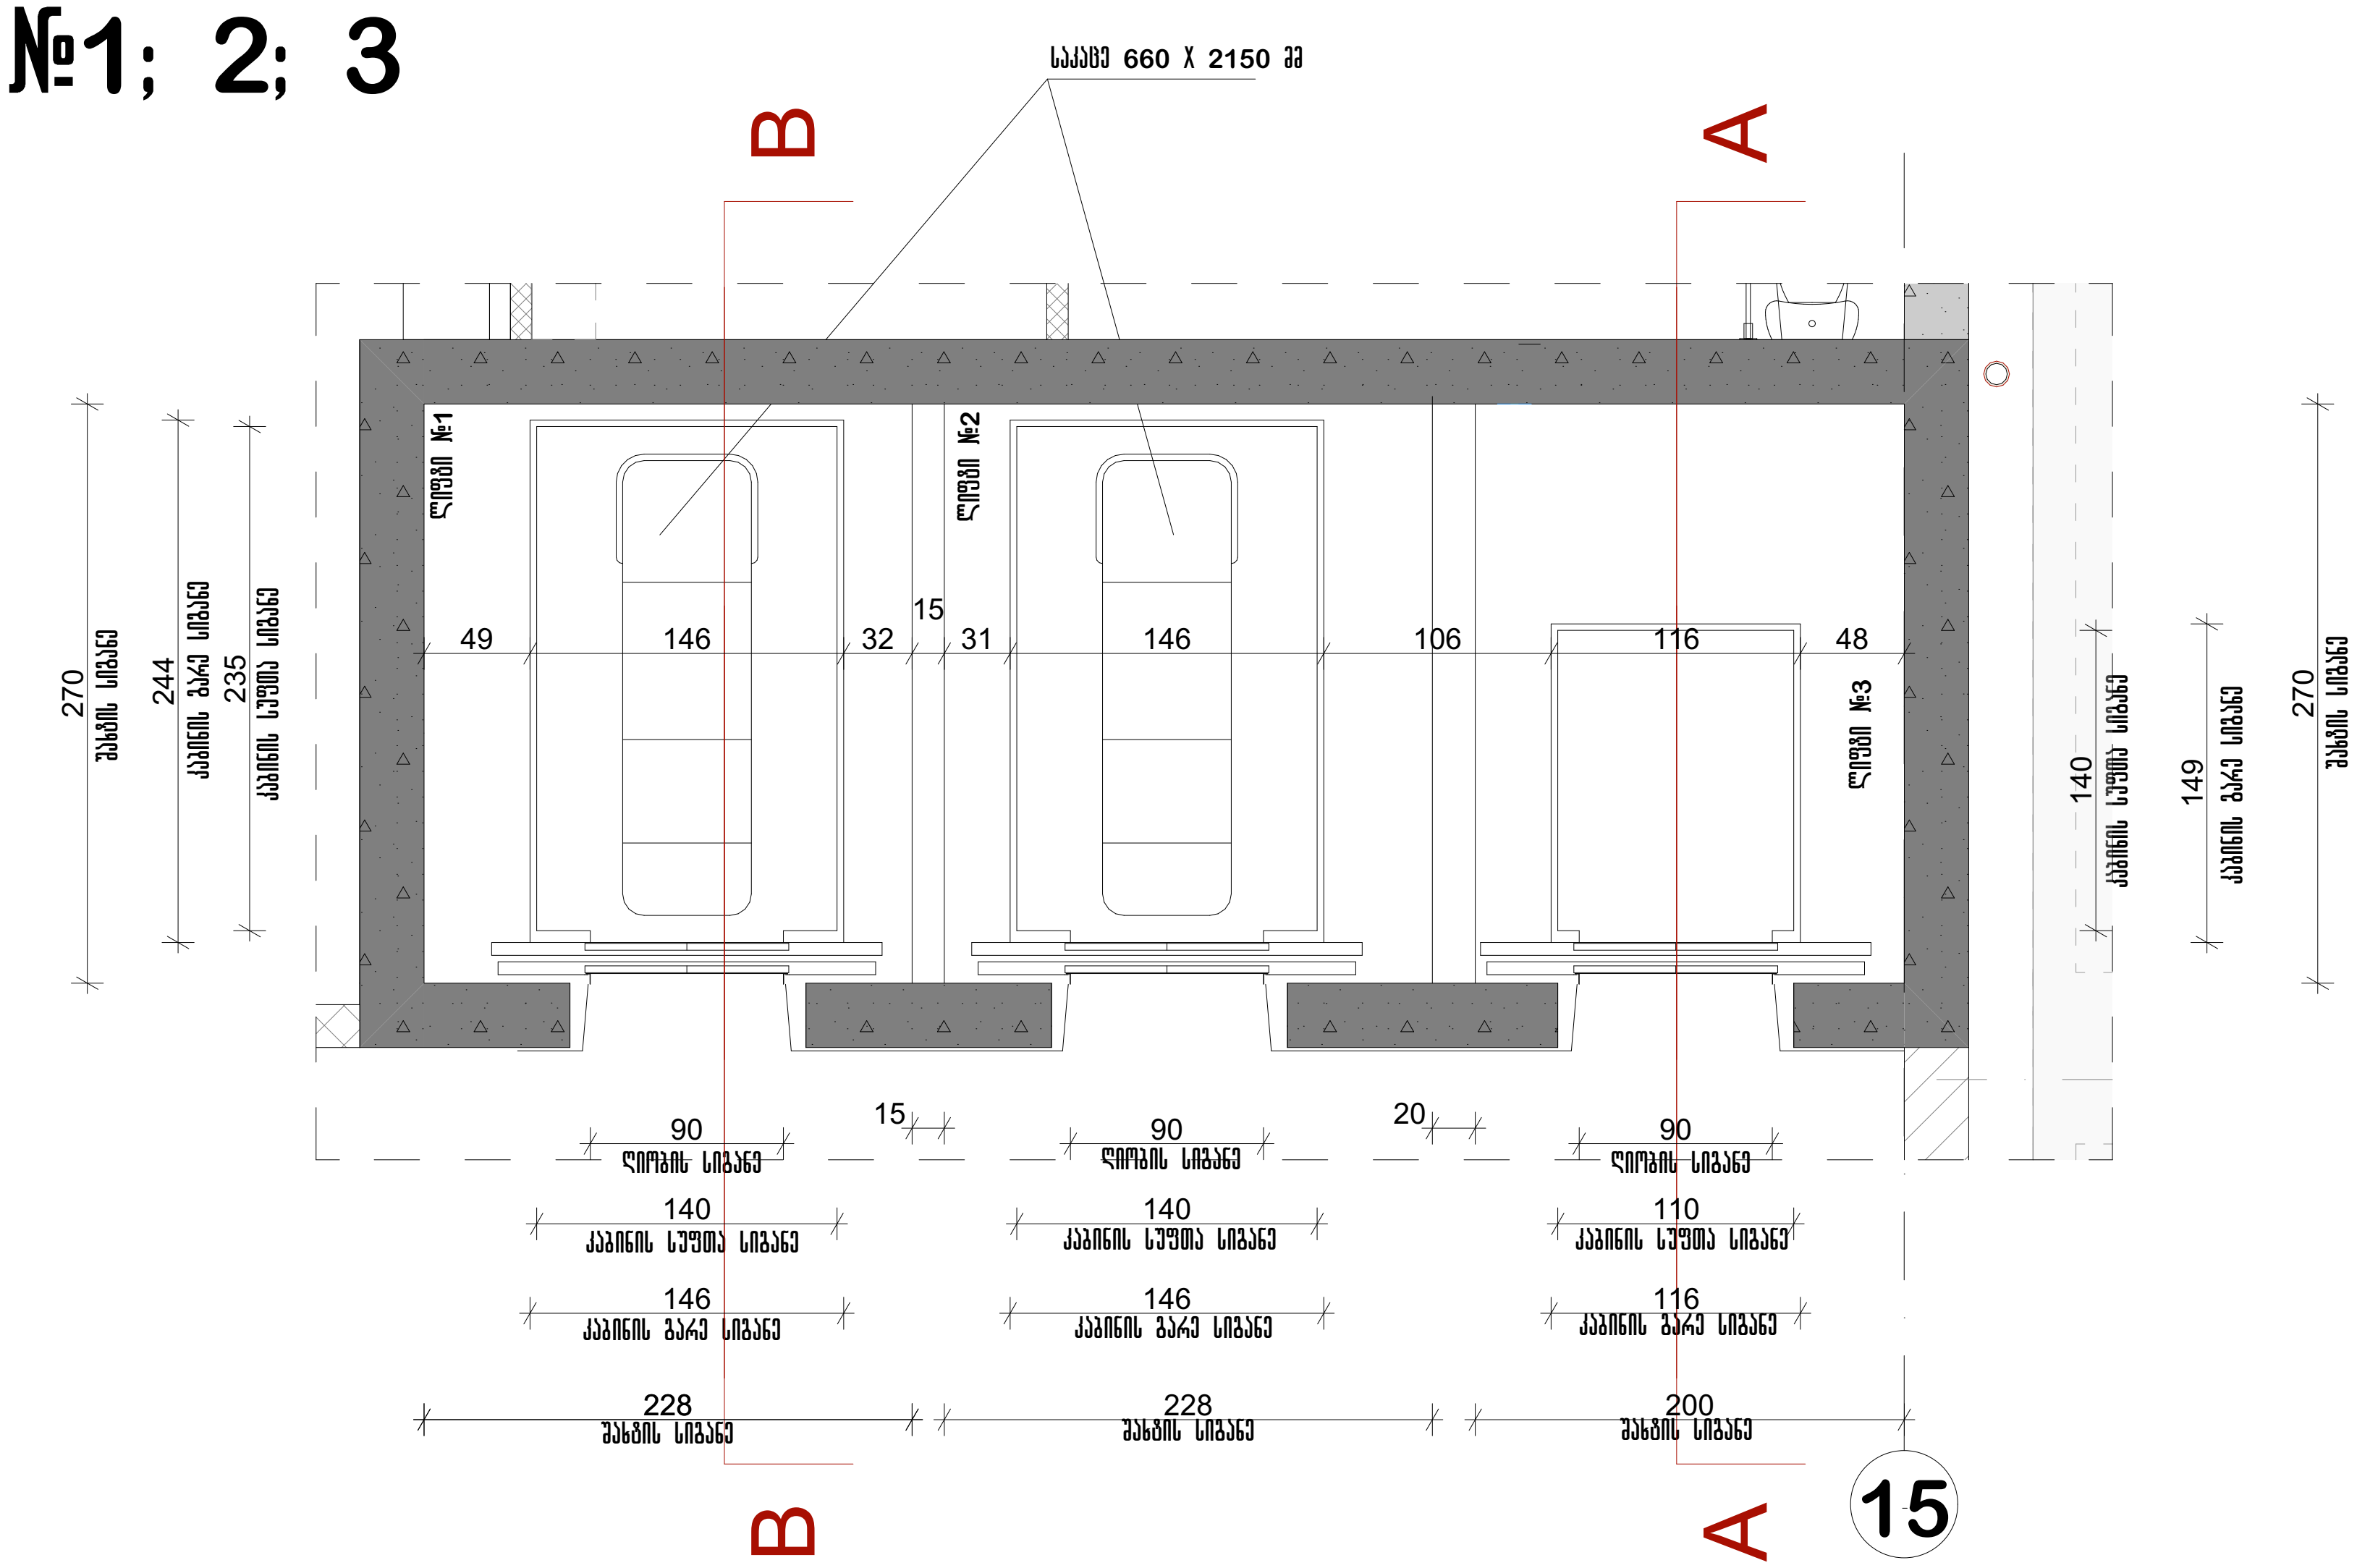

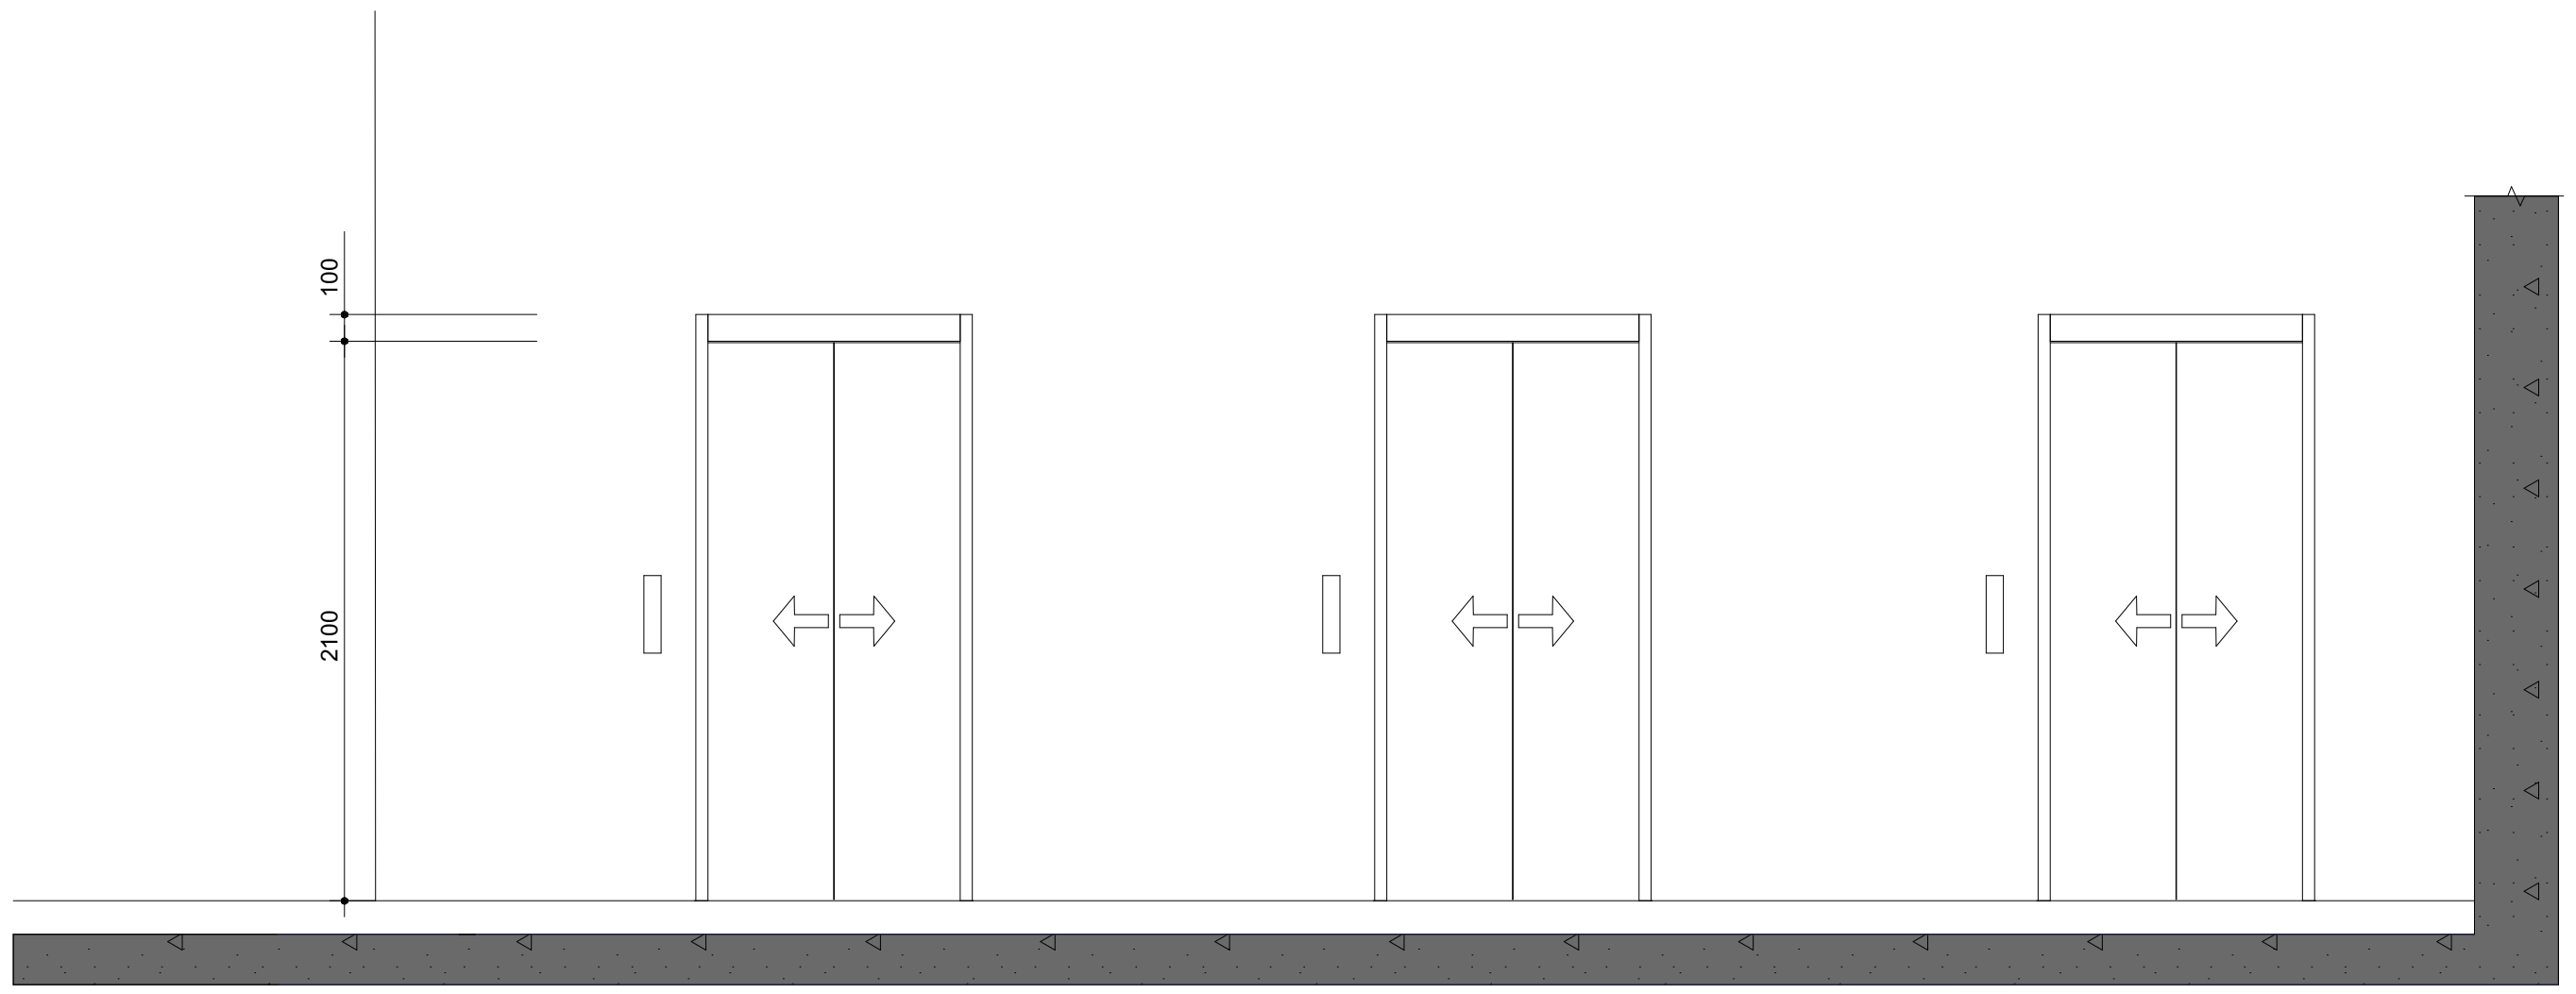

არ. №	ნახ. №	A-3

პირობითი აღნიშვნები

შენიშვნები:

შენობაში გამოყენებულია 408-ე ქვეთავის შესაბამისი შეზღუდული გამოყენების ლიფტი.

- ლიფტი შესაბამისობაში იქნება ASME A17.1/CSA B44 სტანდარტთან.
- ლიფტის გამოსაძახებელი ღილაკები და კლავიშები შესაბამისობაში იქნება 407.2.1 ქვეთავთან.
- ფოიეს სიგნალები შესაბამისობაში იქნება 407.2.2 ქვეთავთან.
- ლიფტის შახტებთან განთავსებული ნიშნები შესაბამისობაში იქნება 407.2.3 ქვეთავთან.
- ლიფტის კაბინის ბალანსირება შესაბამისობაში იქნება 407.4.4–ე ქვეთავთან.
- ლიფტის კაბინის განათება შესაბამისობაში იქნება 407.4.5–ე ქვეთავთან.
- ლიფტის კაბინის სამართავები შესაბამისობაში იქნება 407.4.6–ე ქვეთავთან. მართვის პანელები განთავსდება გვერდითა კედლის ცენტრში.
- კაბინის სამართავების აღნიშვნები და მითითებები შესაბამისობაში იქნება 407.4.7–ე ქვეთავთან.
- კაბინაში მოეწყობა 407.4.10–ე ქვეთავის შესაბამისი საავარიო სიგნალიზაციის მექანიზმები.

შენიშვნა

შპს "აქსის გრუპი"
ს/კ 404954117
საბურთალოს ქ.40 კორპ. N2 ბინა 21

პროექტის დასახელება

მრავალფუნქციური კომპლექსი ბოჭორმის ქ. №25 ბლოკი №1

ნახაზის დასახელება

ლიფტები

აქსისი

საპრ. ხელმძღვ	ნ. მოსულიშვილი
პროექტის ავტორი	გ. ასტახიშვილი
პროექტის ავტორი	
მთ. კონსტრუქტორი	ა. ბეროშვილი
კონსტრუქტორი	ი. ბერძენიშვილი



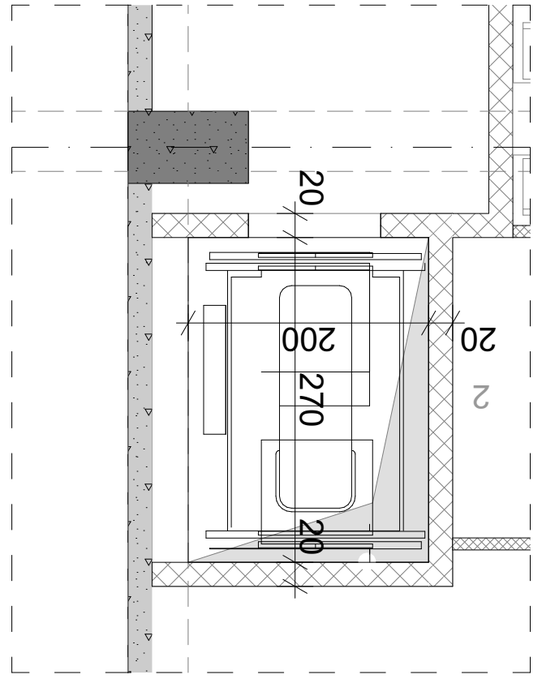


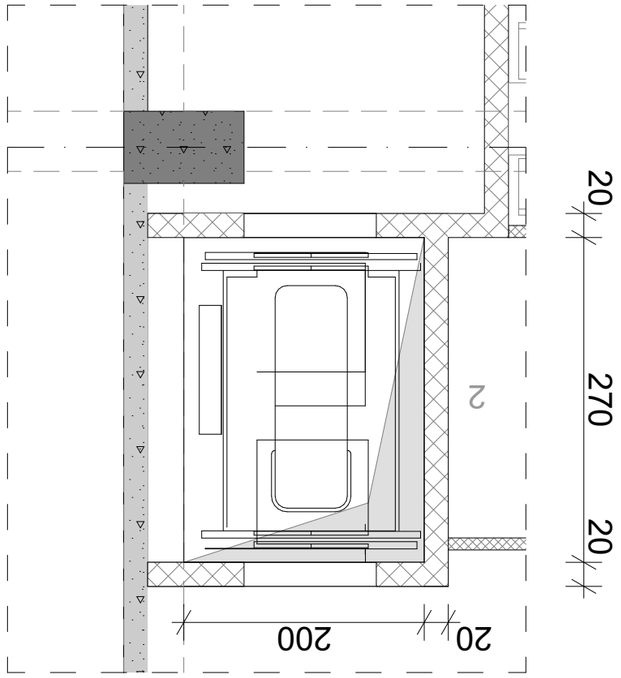






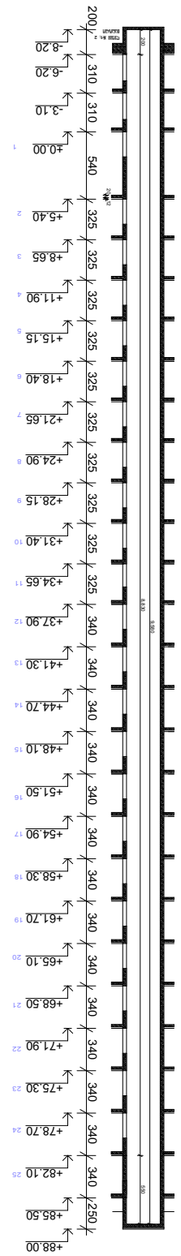



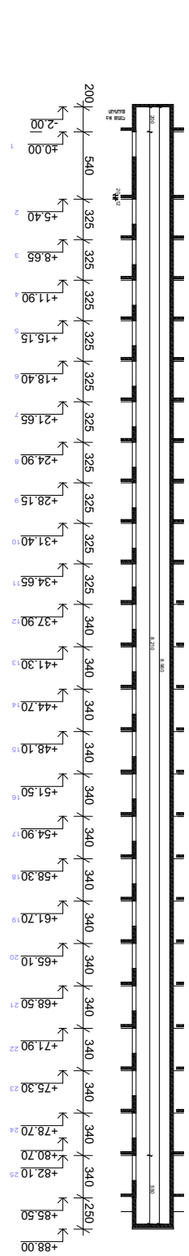









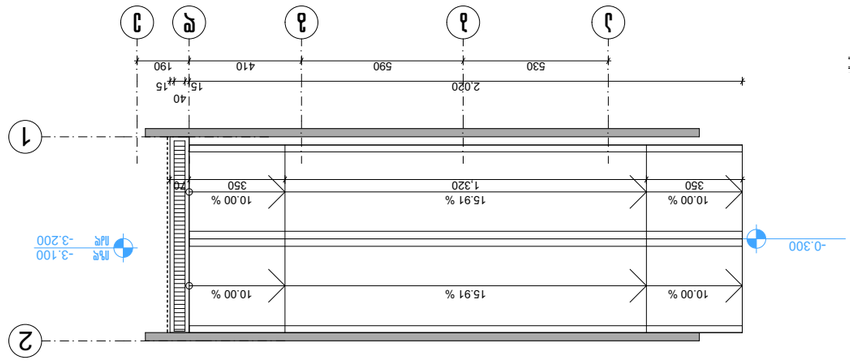



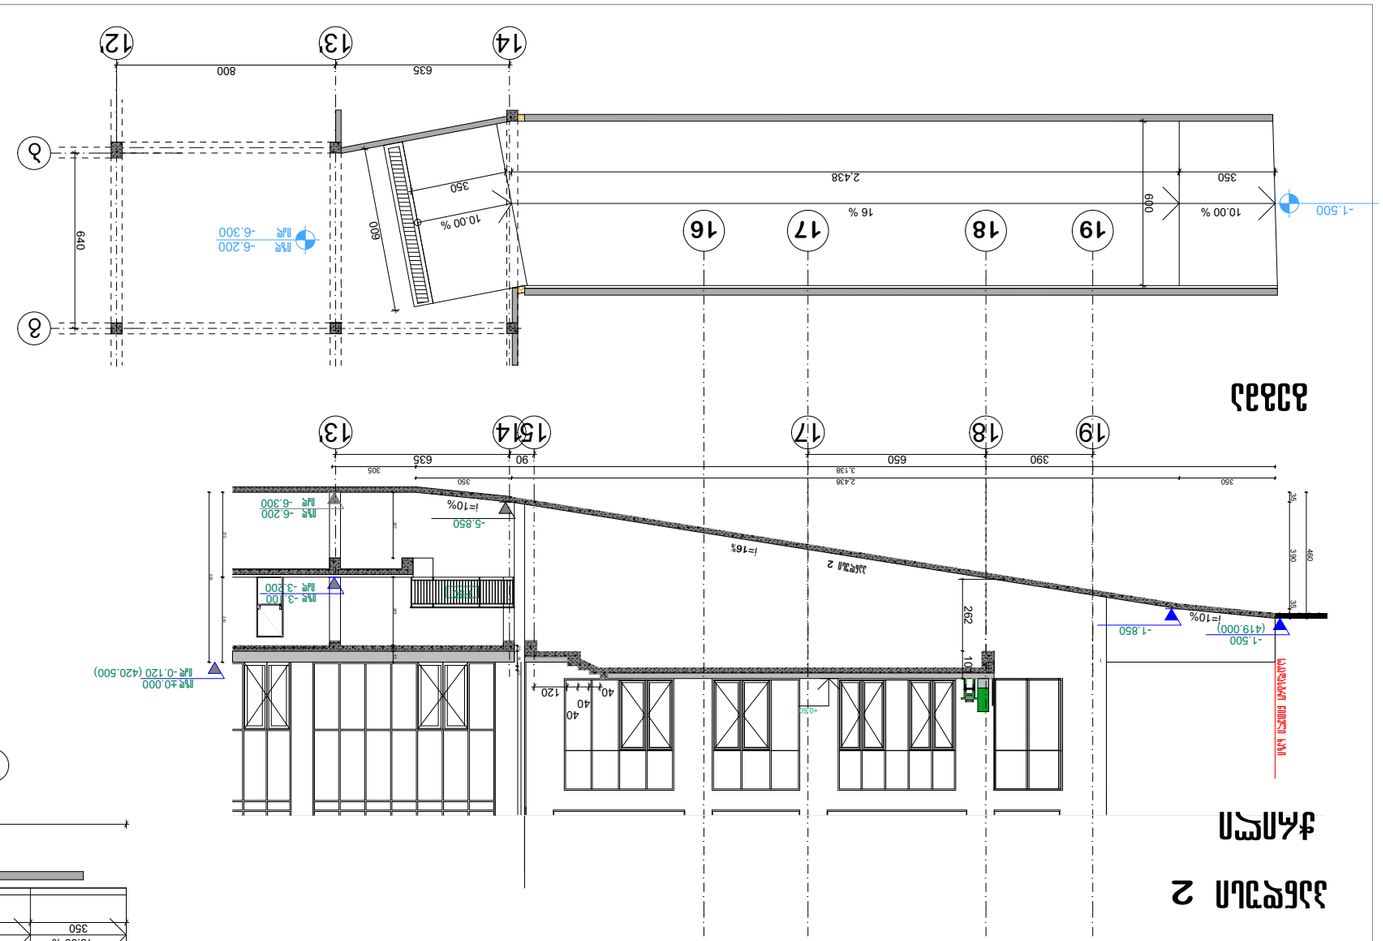







А-3

გარე კედლების და გადახურვის მოწყობის ფრაგმენტები ენერგოეფექტურობის მოთხოვნების შესაბამისად

თბილისი 2025

ბლოკი I

W1 შენობის გარე კედელი (ენერგოეფექტურობის მოთხოვნების შესაბამისად)

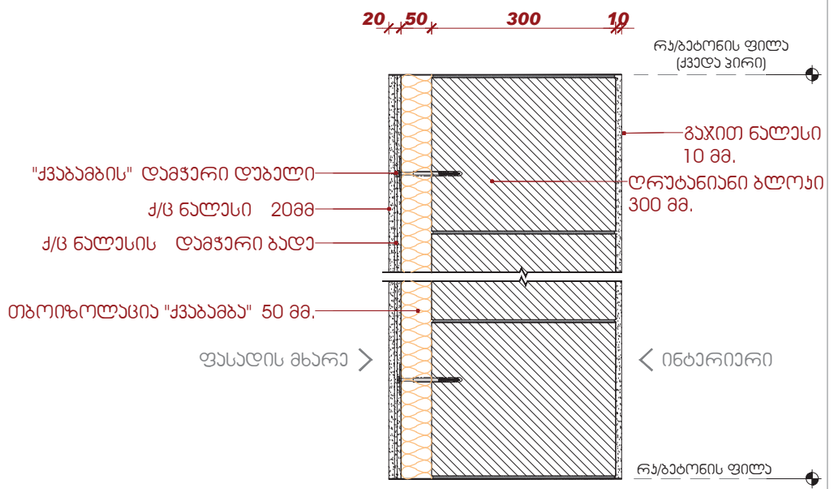

W2 შენობის გარე კედელი (ენერგოეფექტურობის მოთხოვნების შესაბამისად)

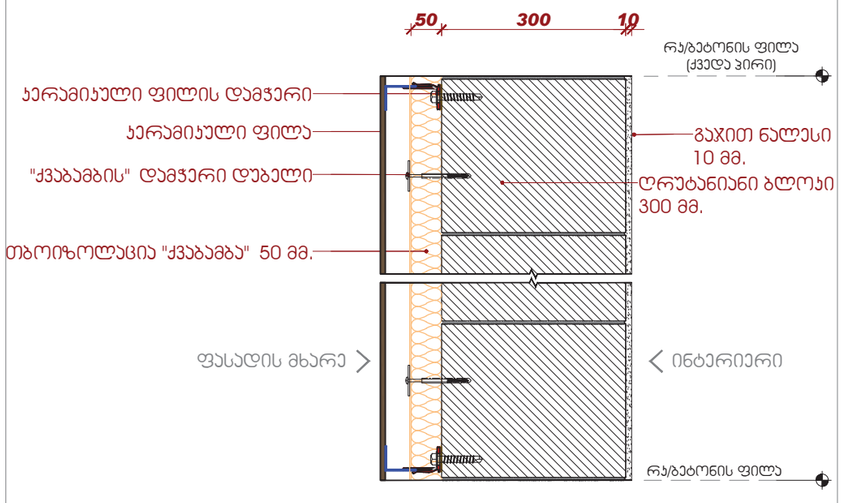

კედლის ტიპების ნახაზი
მასშტაბი 1:10

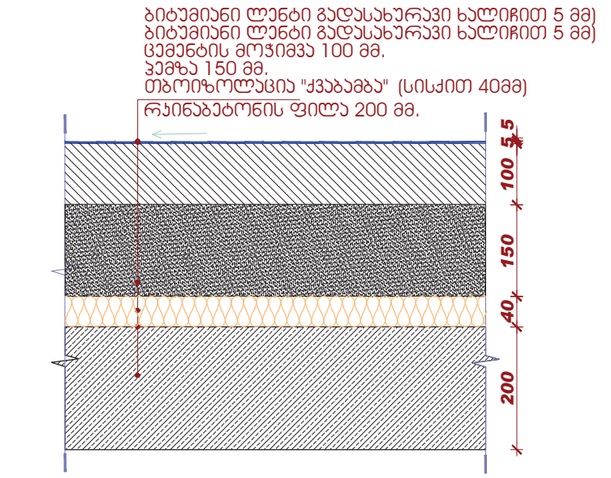

გადახურვის მოწყობის ფრაგმენტი (ენერგოეფექტურობის მოთხოვნების შესაბამისად)
მასშტაბი 1:10

შენიშვნები

1. ნახაზზე ზომები მოცემულია მილიმეტრებში
2. ნახაზის ყველა ცვლილება მშენებლობისას შეთანხმებული უნდა იყოს ავტორთან

პოზიცია	გვარი	ხელმოწერა
სპეციალობის ხელმძღვ-ლი	ნ. მოსულიშვილი	
პრ. ავტორი	გ. ასტახიშვილი	
დაამუშავა	ვ.წიკლაური	
	ქ.ჯანტარია	
შემოწმა	ნ.მოსულიშვილი	
	ნ.მალტაკშვილი	

პროექტი
საცხოვრებელი კომპლექსი

ფურცლის დასახელება
გარე კედლების და გადახურვის მოწყობის ფრაგმენტები ენერგოეფექტურობის მოთხოვნების შესაბამისად

სტადია	ფურცლის №	ფურცლები
მ.პ.		
მასშტაბი 1:10	თარიღი 06/2025	
ფორმატი A3	ფურცლის სახელი	

პროექტის ავტორი
ქ. თბილისი
ყაზბეგის გამზ №24
ტელ.: (995 32) 24 17 18
ფაქსი: (995 32) 24 17 17
A X I S
პროექტი დაამუშავა
შპს "A X I S"


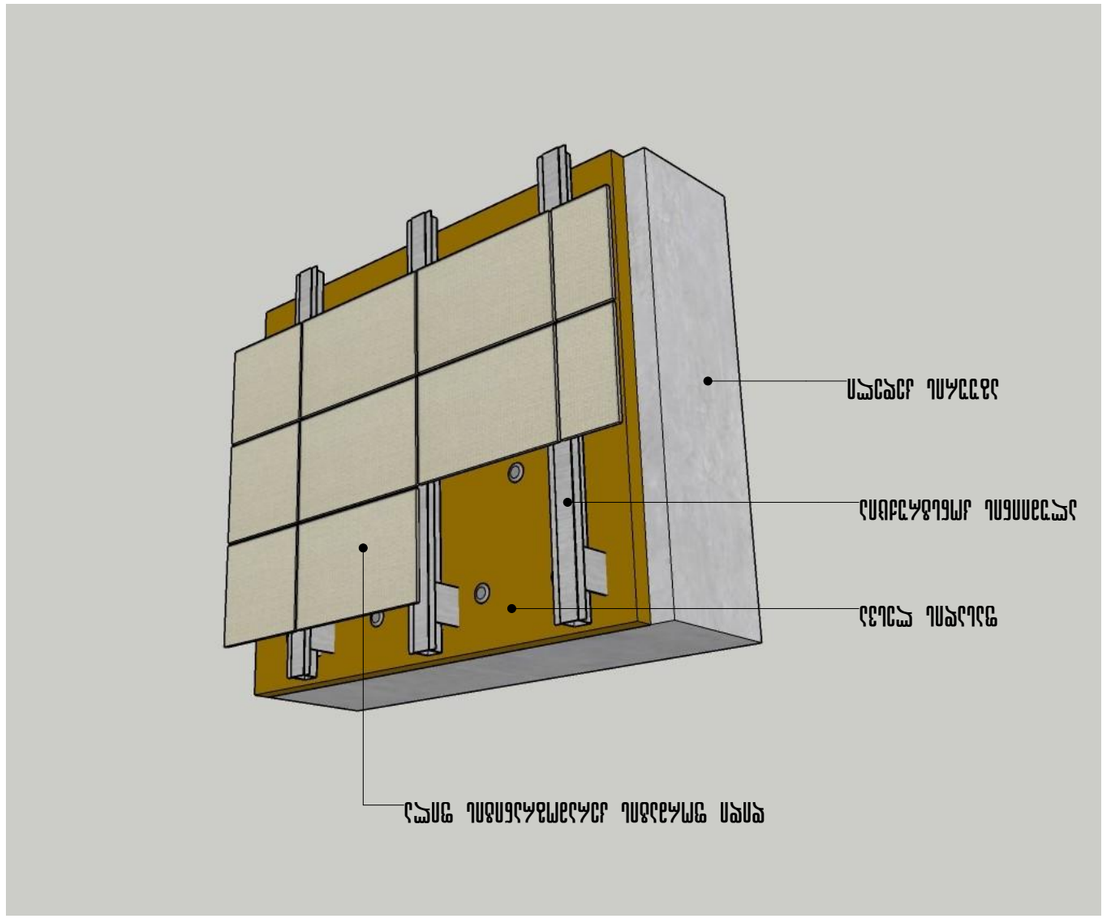







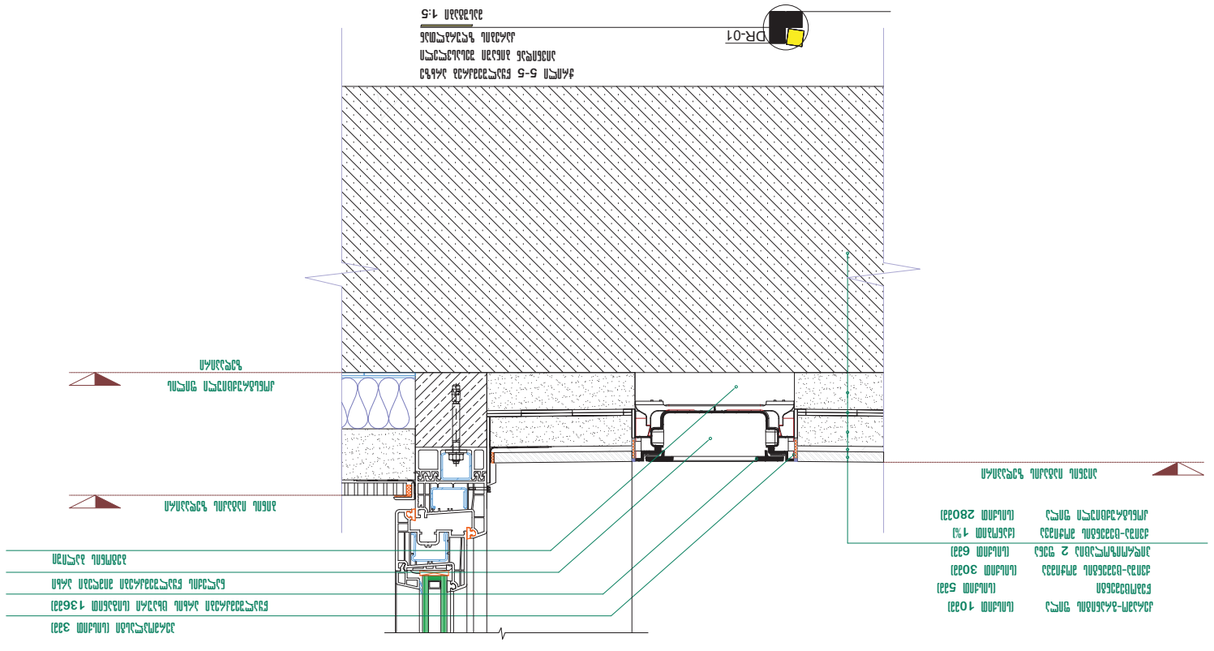









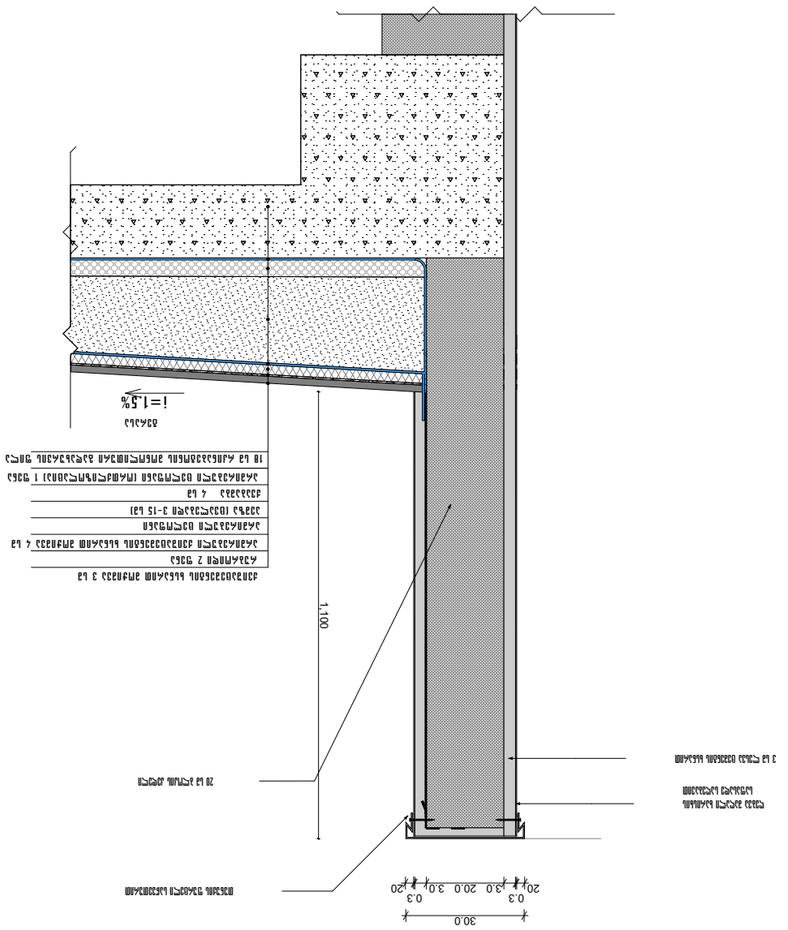



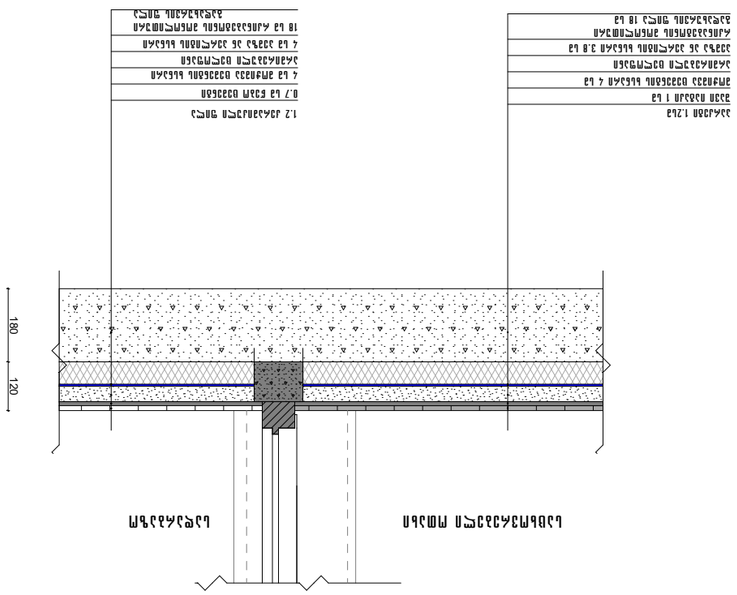































I ბლოკის ფასადის ვიტრაჟები

თბილისი 2024

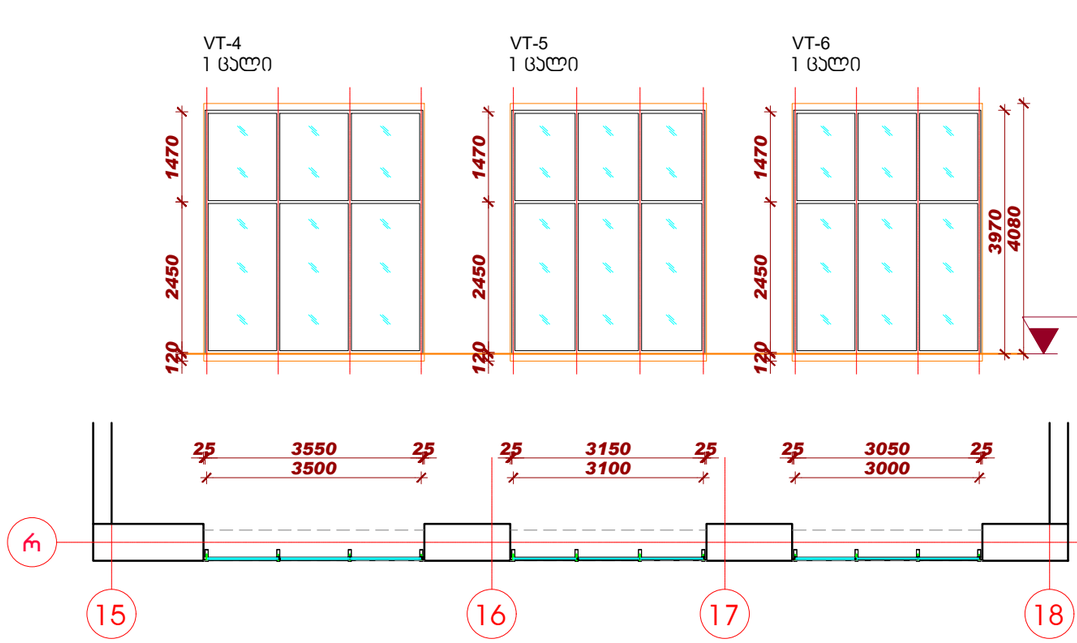



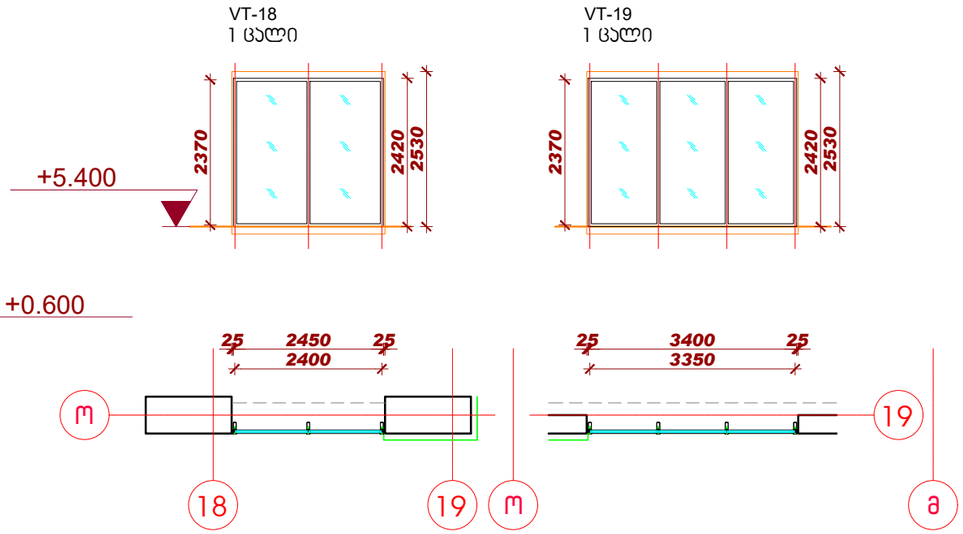

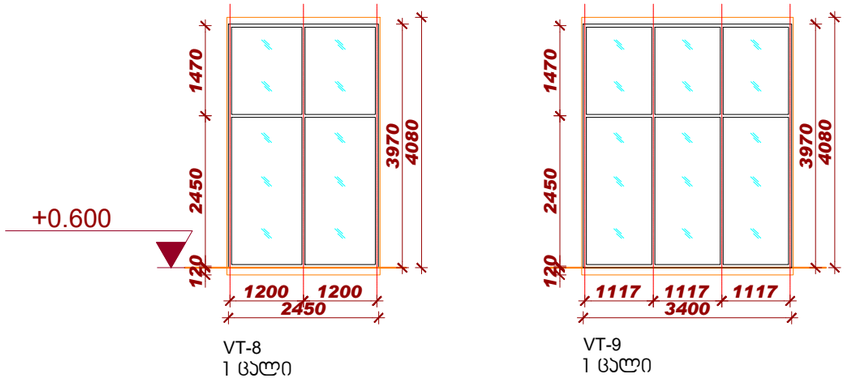

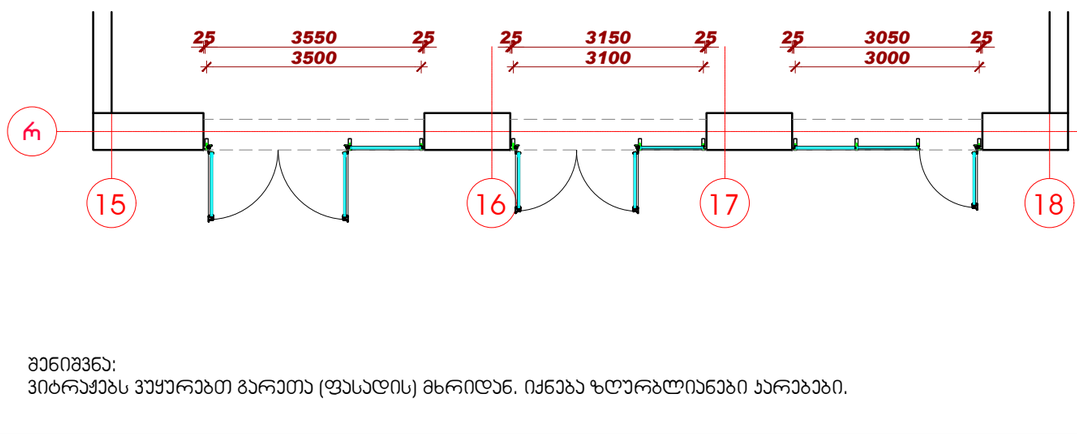

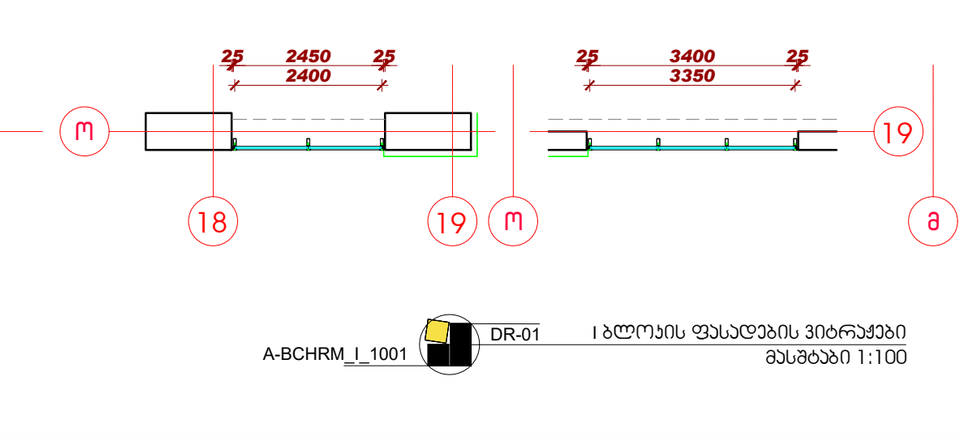

შენიშვნა:
ვიტრაჟებს ვუყურებთ გარეთა (ფასადის) მხრიდან. იქნება ზღურბლიანები ან არებები.

A-BCHRM_I_1001 DR-01 I ბლოკის ფასადების ვიტრაჟები
მასშტაბი 1:100

ბლოკი I

სქემა

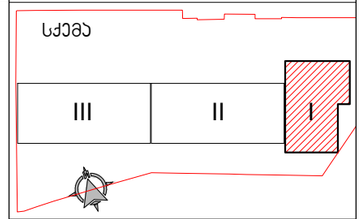

მასშტაბი 1:100
1m 2m 3m 4m 5m

ექსპლიკაცია

შენიშვნები

1. ნახაზზე ზომები მოცემულია მილიმეტრებში
2. ნახაზის ყველა ცვლილება მშენებლობისას შეთანხმებული უნდა იყოს ავტორთან

პოზიცია	გვარი	ხელმოწერა
სპეციალისტის ხელმძღვანელი	ნ. მოსულიშვილი	
პრ. ავტორი	გ. ასტახიშვილი	
დაამუშავა	ვ.ნიკოლაური	
	ქ.ჯანტარია	
შეამოწმა	ნ.მოსულიშვილი	
	ნ.მალუტაშვილი	

პროექტი
საცხოვრებელი კომპლექსი

ფურცლის დასახელება
I ბლოკის ფასადის ვიტრაჟები

სტადია	ფურცლის №	ფურცლები
მ.პ.		
მასშტაბი 1:100	თარიღი 01/2026	
ფორმატი	ფურცლის სახელი	
A3	A-BCHRM_I_1001	

პროექტის ავტორი
ქ. თბილისი
ი.ჭავჭავაძის გამზ.№37 დ
ტელ.: (995 32) 24 17 18
ფაქსი: (995 32) 24 17 17
A X I S

პროექტი დაამუშავა
შპს "A X I S"
ს/ნ - 404954117

I ბლოკის ფასადის ვიტრაჟები

თბილისი 2024

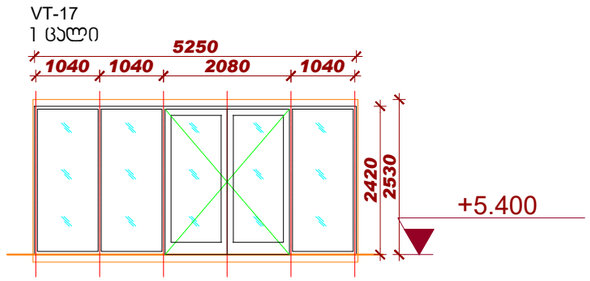

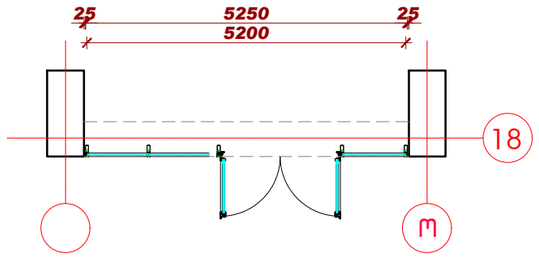

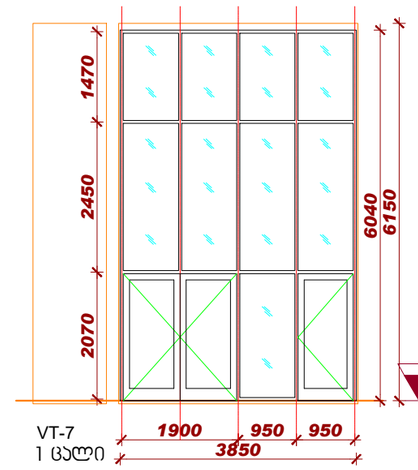

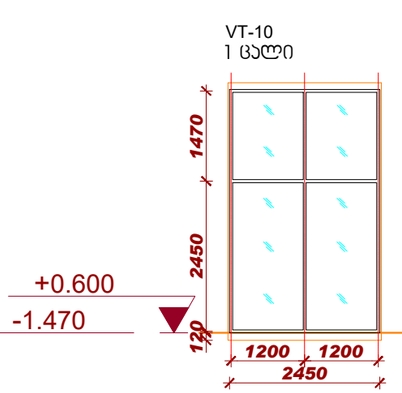

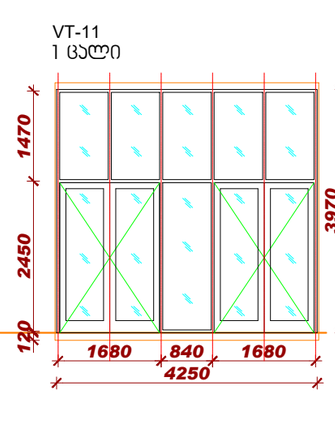

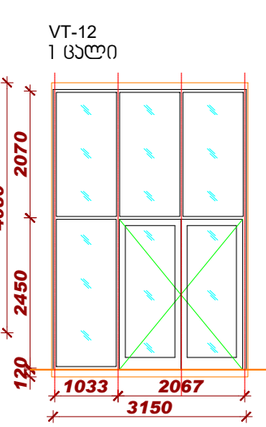

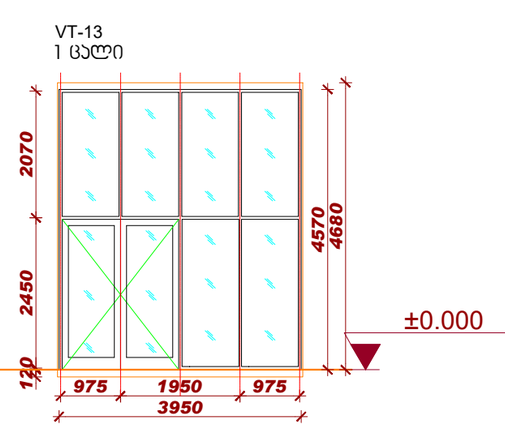

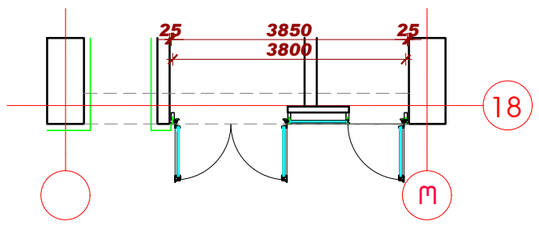

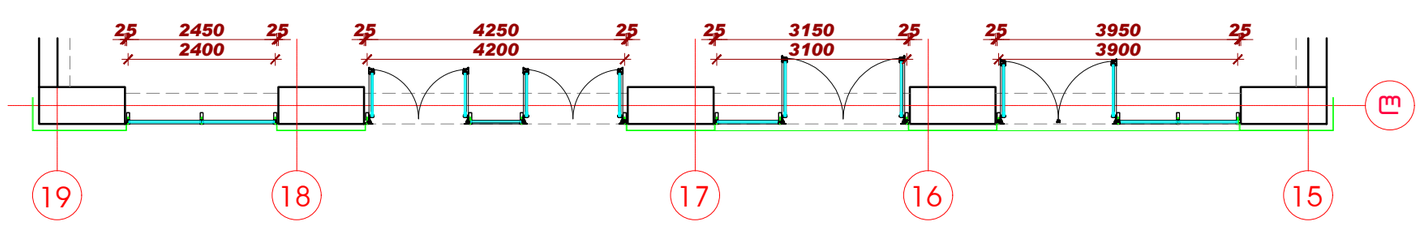

შენიშვნა:
ვიტრაჟებს ვუყურებთ გარეთა (ფასადის) მხრიდან. იქნება ზღურბლიანები კარებები.

A-BCHRM_I_1002 — DR-01 — I ბლოკის ფასადების ვიტრაჟები
მასშტაბი 1:100

ბლოკი I

სქემა

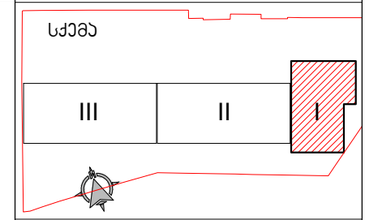

მასშტაბი 1:100
1m 2m 3m 4m 5m

ექსპლიკაცია

შენიშვნები

1. ნახაზზე ზომები მოცემულია მილიმეტრებში
2. ნახაზის ყველა ცვლილება მშენებლობისას შეთანხმებული უნდა იყოს ავტორთან

პოზიცია	გვარი	ხელმოწერა
სპეციალობის ხელმძღვანელი	ნ. მოსულიშვილი	
ჯგ. ავტორი	გ. ასტახიშვილი	
დამშვება	ვ.ნიკოლაური	
	ქ.ჯანტბერია	
შემოწმება	ნ.მოსულიშვილი	
	ნ.მალუტაშვილი	

პროექტი
საცხოვრებელი კომპლექსი

ფურცლის დასახელება
I ბლოკის ფასადის ვიტრაჟები

სტადია	ფურცლის №	ფურცლები
მ.პ.		
მასშტაბი 1:100	თარიღი 01/2026	
ფორმატი A3	ფურცლის სახელი A-BCHRM_I_1002	

პროექტის ავტორი
ქ. თბილისი
ი.ჭავჭავაძის გამზ.№37 დ
ტელ.: (995 32) 24 17 18
ფაქსი: (995 32) 24 17 17
A X I S
პროექტი დამშვება
შპს "A X I S"
ს/ნ - 404954117

I ბლოკის ფასადის ჯარ-ფანჯარა

A-BCHRM_I_1101 DR-01 I ბლოკის ფასადების ჯარ-ფანჯარა
მასშტაბი 1:100

P 2'
11 ცალი

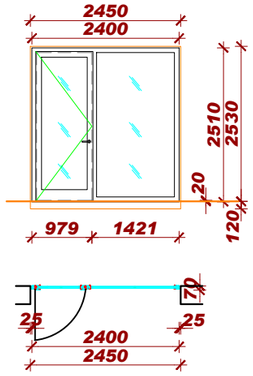

P 3
9 ცალი

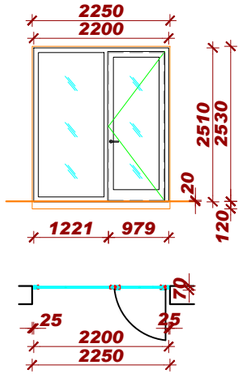

P 2
9 ცალი

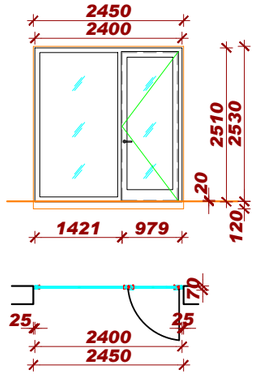

P 8
22 ცალი

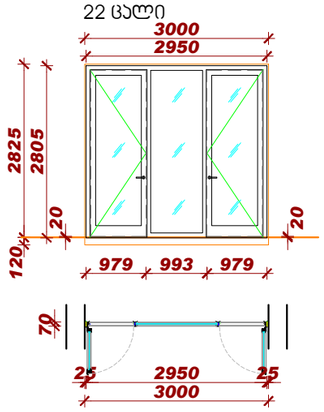

P 9
7 ცალი

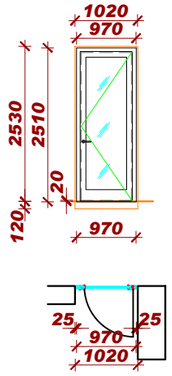

P 4'
11 ცალი

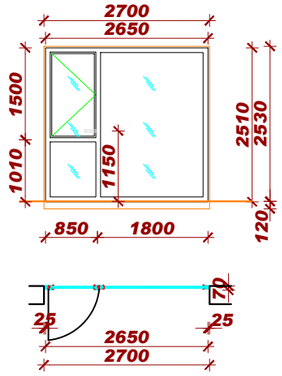

P 10'
9 ცალი

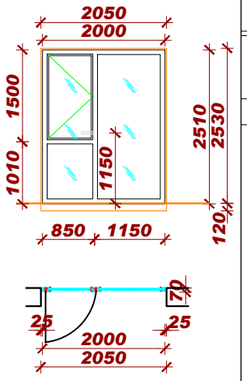

P 17
1 ცალი

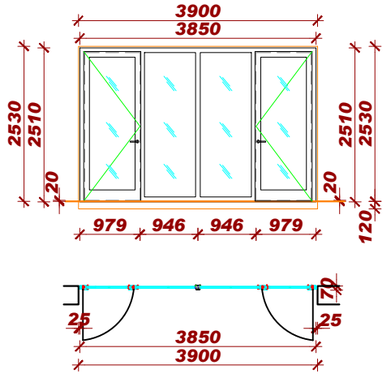

P 18'
2 ცალი

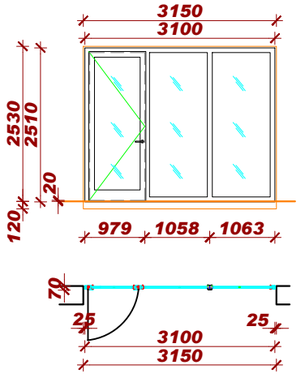

P 19
1 ცალი

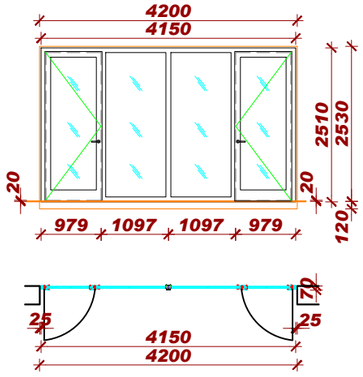

P 20
1 ცალი

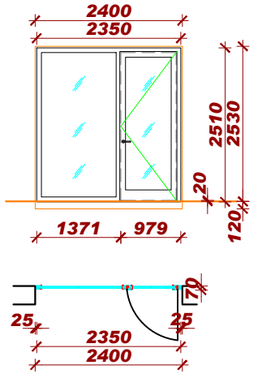

P 21
1 ცალი

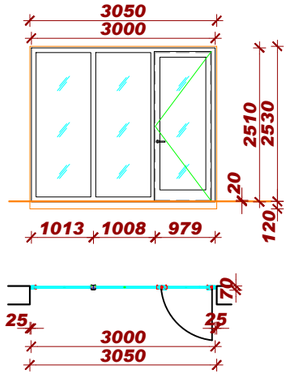

P 18
1 ცალი

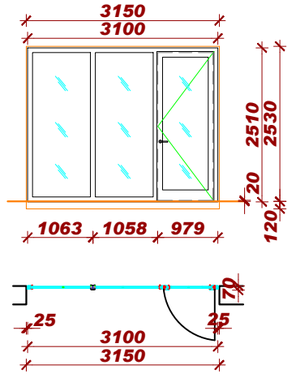

P 5
2 ცალი

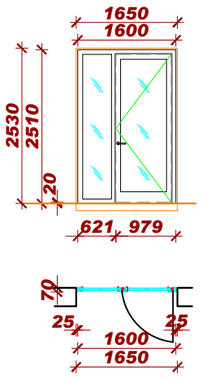

P 5'
1 ცალი

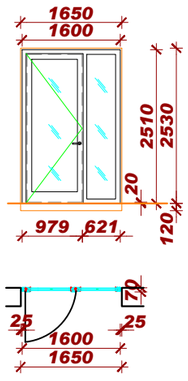

P 11'
2 ცალი

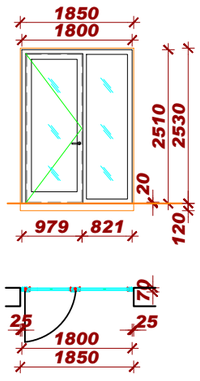

P 10
8 ცალი

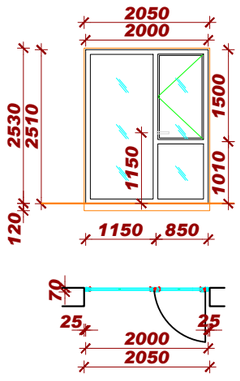

P 6
10 ცალი

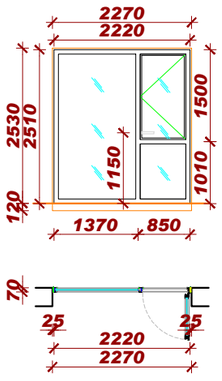

P 3'
9 ცალი

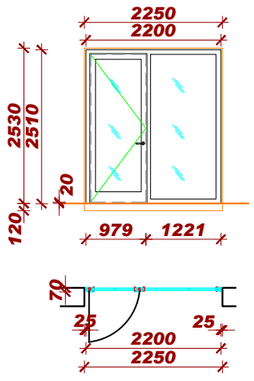

P 12
23 ცალი

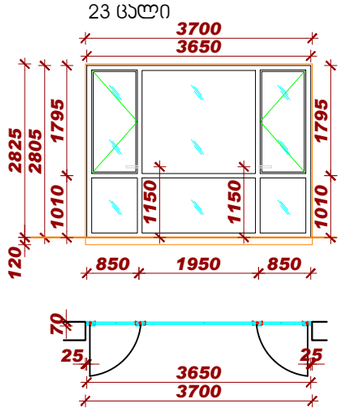

თბილისი 2024

ბლოკი I

სქემა

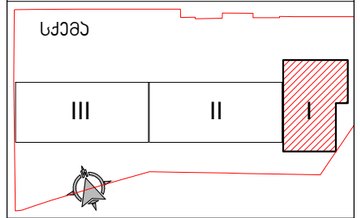

მასშტაბი 1:100
1m 2m 3m 4m 5m

ექსპლიკაცია

შენიშვნები

1. ნახაზზე ზომები მოცემულია მილიმეტრებში
2. ნახაზის ყველა ცვლილება მშენებლობისას შეთანხმებული უნდა იყოს ავტორთან

პოზიცია	გვარი	ხელმოწერა
სპეციალობის ხელმძღვანელი	ნ. მოსულიშვილი	
პრ. ავტორი	გ. ასტახიშვილი	
დაამუშავა	ვ.ნიკოლაური	
	ქ.ჯანტარია	
შეამოწმა	ნ.მოსულიშვილი	
	ნ.მალუტაშვილი	

პროექტი
საცხოვრებელი კომპლექსი

ფურცლის დასახელება
I ბლოკის ფასადის ჯარ-ფანჯარა

სტადია	ფურცლის №	ფურცლები
მ.პ.		
მასშტაბი 1:100	თარიღი 01/2026	
ფორმატი A3	ფურცლის სახელი A-BCHRM_I_1101	

პროექტის ავტორი
ქ. თბილისი
ი.ჭავჭავაძის გამზ.№37 დ
ტელ.: (995 32) 24 17 18
ფაქსი: (995 32) 24 17 17
A X I S

პროექტი დაამუშავა
შპს "A X I S"
ს/კ - 404954117

I ბლოკის ფასადის ჯარ-ფანჯარა

A-BCHRM_I_1102 DR-01 I ბლოკის ფასადების ჯარ-ფანჯარა
მასშტაბი 1:100

P 1
9 ცალი

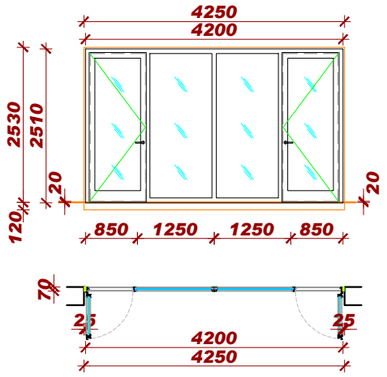

P 22'
1 ცალი

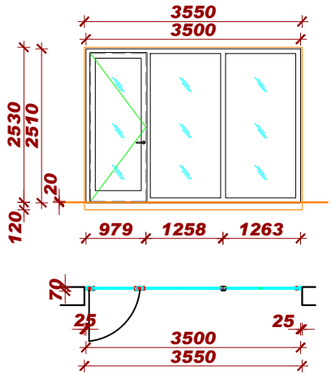

P 14'
6 ცალი

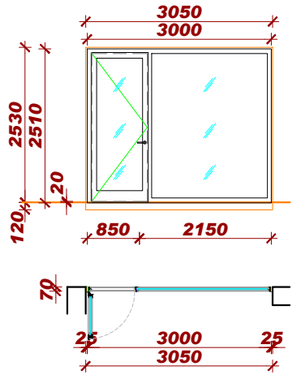

P 15
6 ცალი

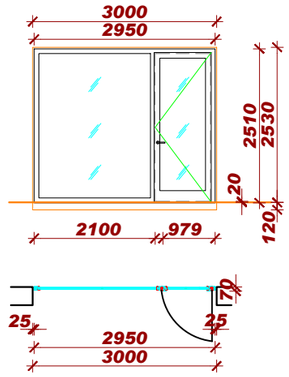

P 11
7 ცალი

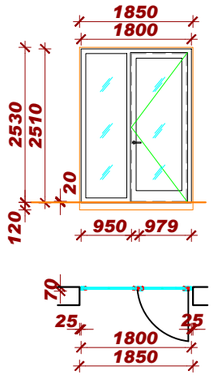

P 2b
1 ცალი

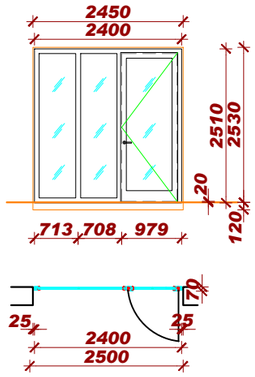

P 2'b
1 ცალი

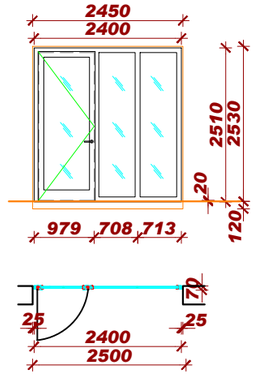

P 16
7 ცალი

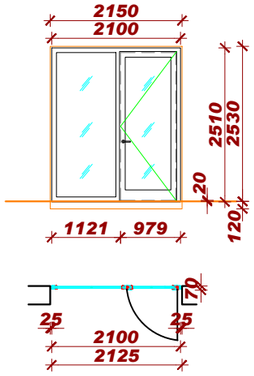

P 13
2 ცალი

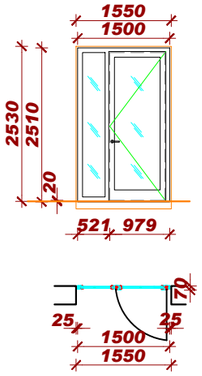

P 13'
2 ცალი

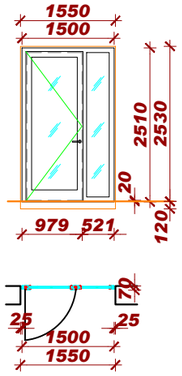

P 2'a
27 ცალი

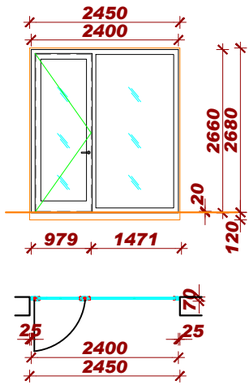

P 3a
14 ცალი

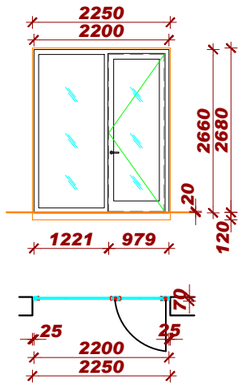

P 13a
11 ცალი

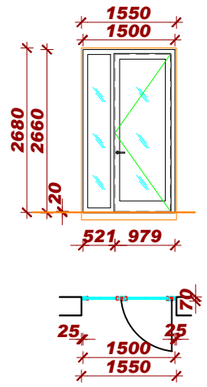

P 13'a
11 ცალი

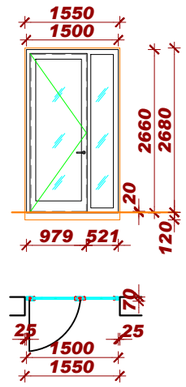

P 2a
21 ცალი

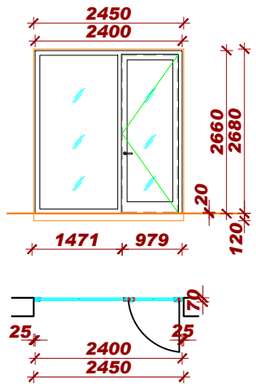

P 17'a
3 ცალი

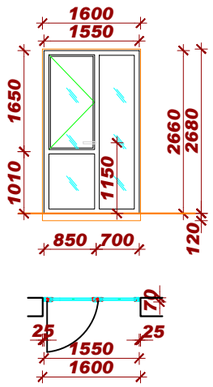

P 18'a
3 ცალი

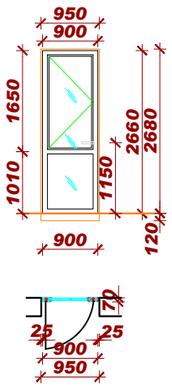

P 10'a
13 ცალი

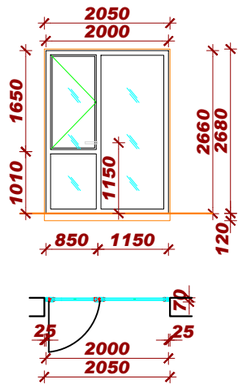

P 4'a
10 ცალი

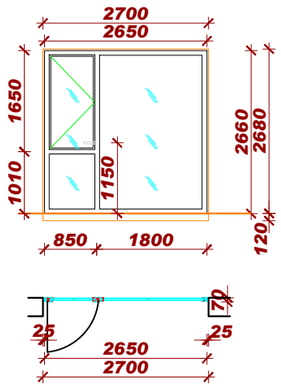

P 11a
14 ცალი

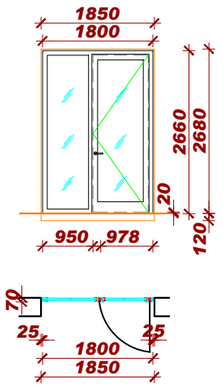

P 10a
14 ცალი

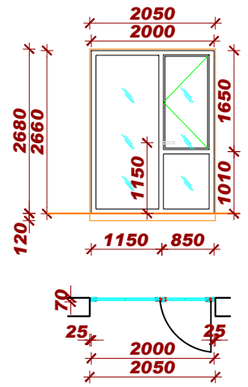

P 6a
14 ცალი

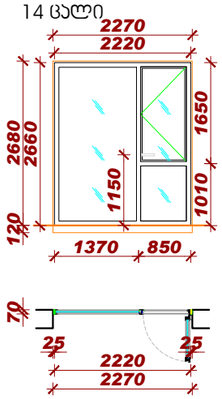

თბილისი 2024

ბლოკი I

სქემა

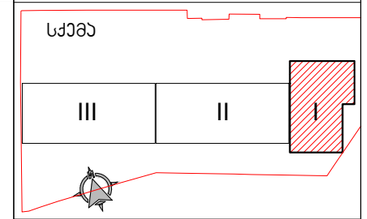

მასშტაბი 1:100
1m 2m 3m 4m 5m

ექსპლიკაცია

შენიშვნები

1. ნახაზზე ზომები მოცემულია მილიმეტრებში
2. ნახაზის ყველა ცვლილება მშენებლობისას შეთანხმებული უნდა იყოს ავტორთან

პოზიცია	გვარი	ხელოვნწერა
სპეციალისტის ხელმოწერა	ნ. მოსულიშვილი	
არ. ავტორი	გ. ასტახიშვილი	
დამოუკიდებელი	ვ.ნიკოლაური	
	ქ.ჯანტარია	
შემოწმა	ნ.მოსულიშვილი	
	ნ.მალუტაშვილი	

პროექტი
საცხოვრებელი კომპლექსი

ფურცლის დასახელება
I ბლოკის ფასადის ჯარ-ფანჯარა

სტადია	ფურცლის №	ფურცლები
მ.პ.		

მასშტაბი	თარიღი
1:100	01/2026

ფორმატი	ფურცლის სახელი
A3	A-BCHRM_I_1102

პროექტის ავტორი
ქ. თბილისი
ი.ჭავჭავაძის გამზ.№37 დ
ტელ.: (995 32) 24 17 18
ფაქსი: (995 32) 24 17 17
A X I S

პროექტი დამუშავა
შპს "A X I S"
ს/ნ - 404954117

I ბლოკის ფასადის ჯარ-ფანჯარა

თბილისი 2024

A-BCHRM_I_1103 — DR-01 I ბლოკის ფასადების ჯარ-ფანჯარა
მასშტაბი 1:100

P 3'a
14 ცალი

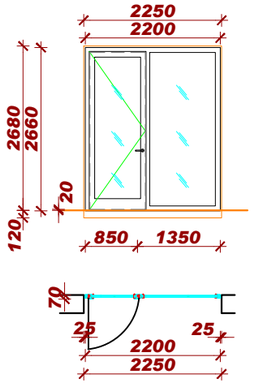

P 1a
15 ცალი

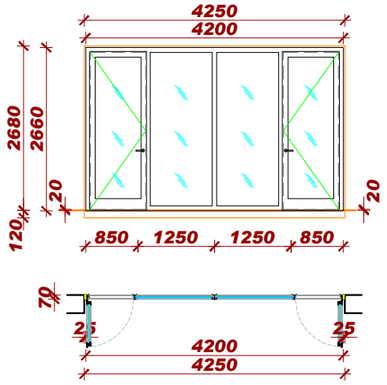

P 5a
14 ცალი

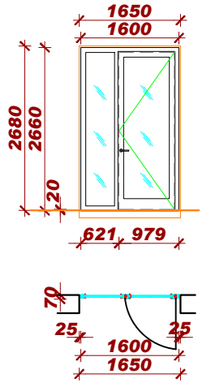

P 5'a
14 ცალი

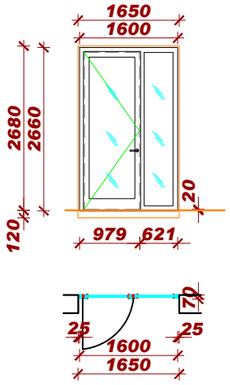

P 11'a
14 ცალი

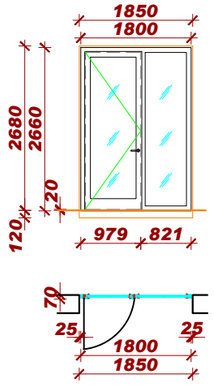

P 2'ab
1 ცალი

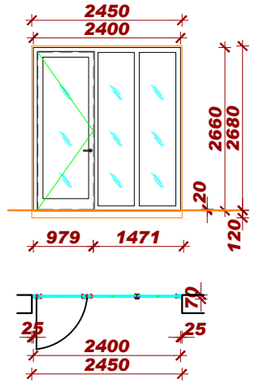

P 9a
3 ცალი

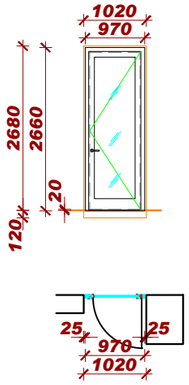

P 2ab
1 ცალი

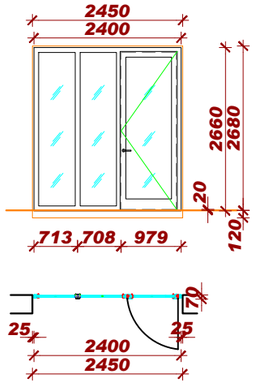

P 23'a
2 ცალი

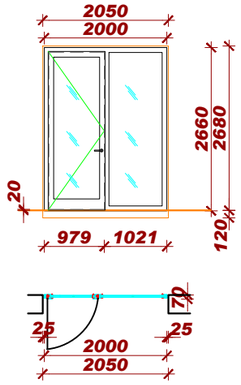

P 4'a
10 ცალი

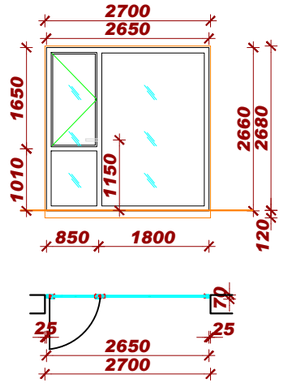

P 15a
3 ცალი

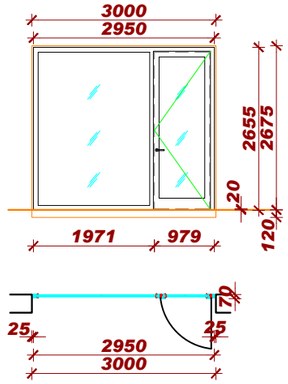

P 14'a
4 ცალი

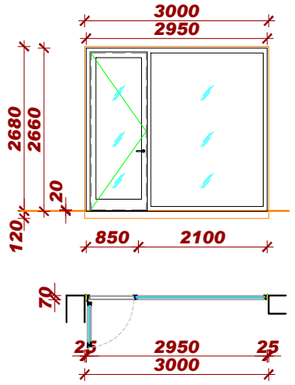

D-11(R)
1 ცალი

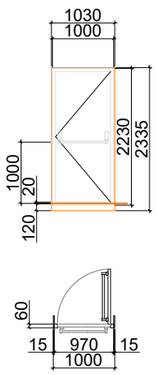

D-11
1 ცალი

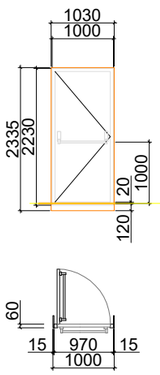

D-01
81 ცალი

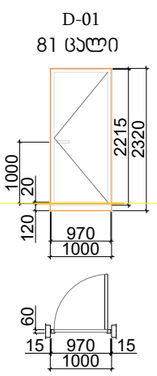

D-01(R)
69 ცალი

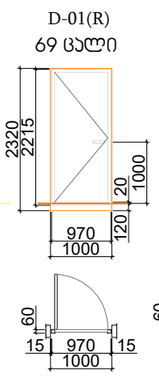

D-04
90 ცალი

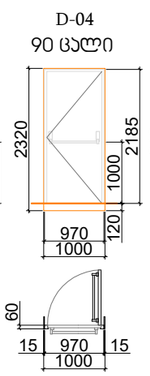

D-04(R)
52 ცალი

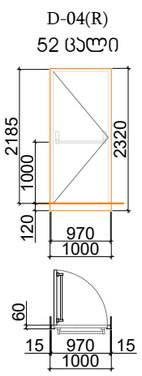

D-05
21 ცალი

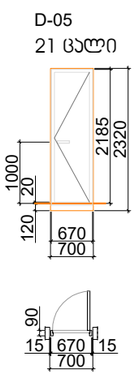

D-05'(R)
25 ცალი

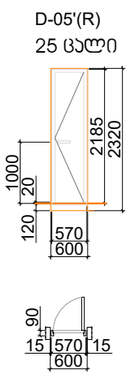

I ბლოკის
ფასადების და შიდა ჯარებები
A-BCHRM_I_1103 — DR-02
მასშტაბი 1:100

FC-01
1 ცალი

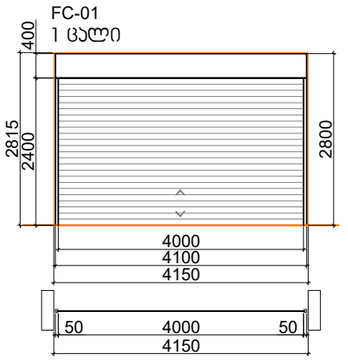

D-12
2 ცალი

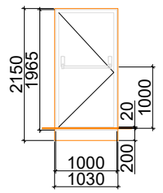

D-13
1 ცალი

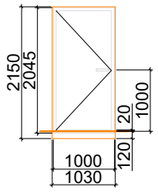

D-13(R)
1 ცალი

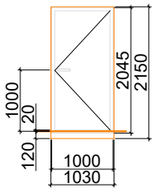

ბლოკი I

სქემა

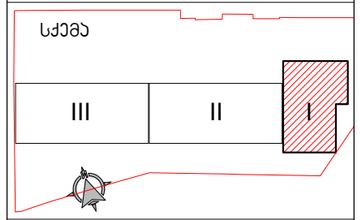

მასშტაბი 1:100
1m 2m 3m 4m 5m

ექსპლიკაცია

შენიშვნები

1. ნახაზზე ზომები მოცემულია მილიმეტრებში
2. ნახაზის ყველა ცვლილება მშენებლობისას შეთანხმებული უნდა იყოს ავტორთან

პოზიცია	გვარი	ხელოვნწერა
სპეციალისტის ხელმოწერა	ნ. მოსულიშვილი	
ჰარ. ავტორი	მ. ასტახიშვილი	
დაამუშავა	ვ.ნიალაური	
	ქ.ჯანტარია	
შეამოწმა	ნ.მოსულიშვილი	
	ნ.მალუტაშვილი	

პროექტი
საცხოვრებელი კომპლექსი

ფურცლის დასახელება
I ბლოკის ფასადის ჯარ-ფანჯარა

სტადია	ფურცლის №	ფურცლები
მ.პ.		
მასშტაბი 1:100	თარიღი 01/2026	
ფორმატი A3	ფურცლის სახელი A-BCHRM_I_1103	

პროექტის ავტორი
ქ. თბილისი
ი.ჭავჭავაძის გამზ.№37 დ
ტელ.: (995 32) 24 17 18
ფაქსი: (995 32) 24 17 17
A X I S

პროექტი დაამუშავა
შპს "A X I S"
ს/ნ - 404954117

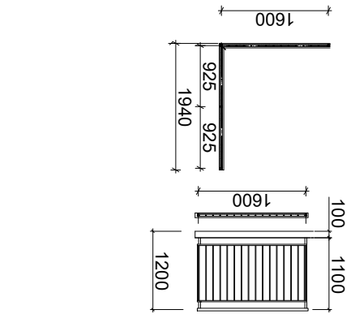


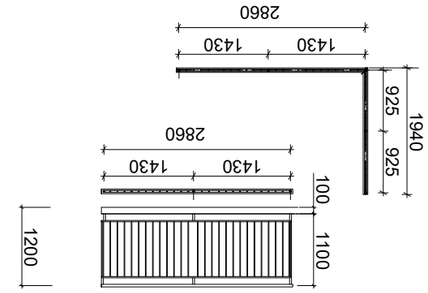


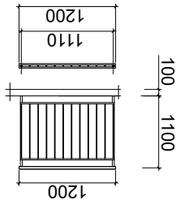


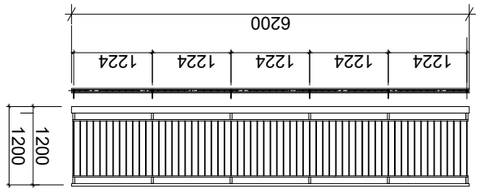


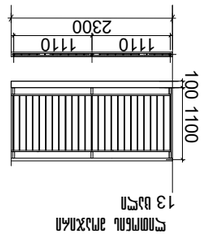


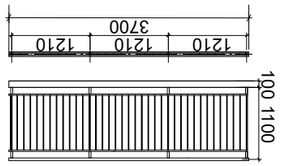


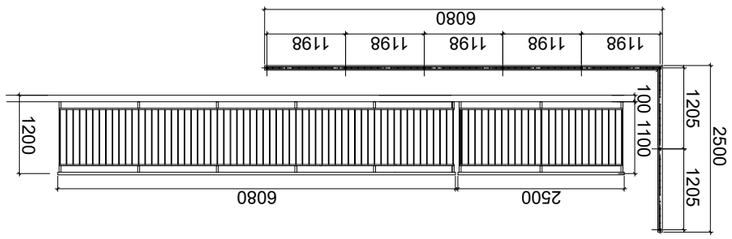


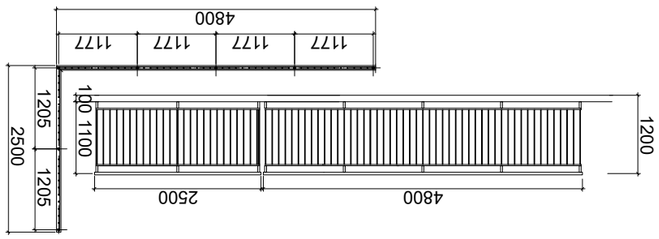


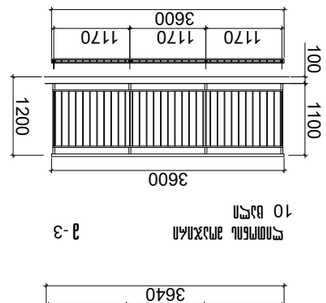


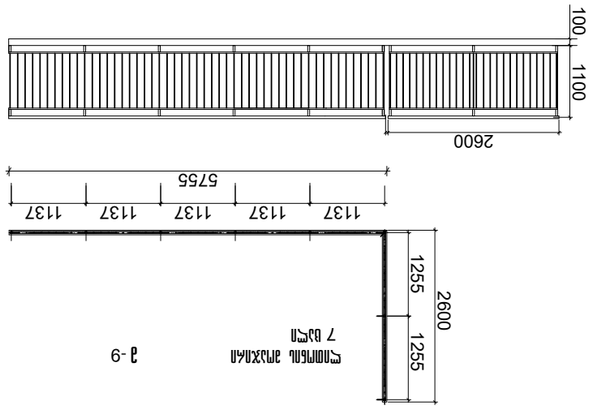


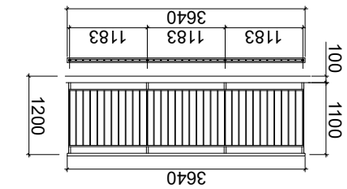


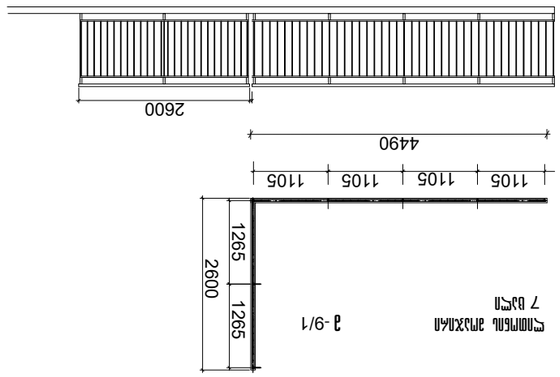


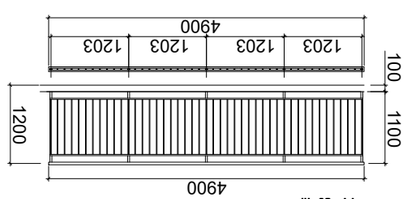


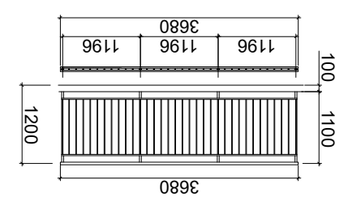


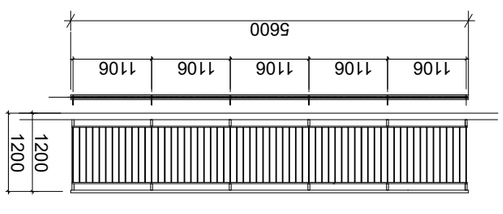



პრ. №	ნახ. №	A-3

პირობითი აღნიშვნები

შენიშვნა

შპს "აძსის გრუპი"
ს/კ 404954117
საბურთალოს ქ.40 კორპ. N2 ბინა 21

პროექტის დასახელება

მრავალფუნქციური კომპლექსი ბოქაულის ქ. №25 ბლოკი №1

ნახაზის დასახელება

მინის მოაჯირების სპეციფიკაცია

აძსის

სპარ. ხელმძღვ	ნ. ვოსკანიშვილი
პროექტის ავტორი	გ. ასპანიშვილი
პროექტის ავტორი	
მთ. კონსტრუქტორი	ა. ბერიშვილი
კონსტრუქტორი	ი. ბერძენიშვილი

მინის მოაჯირი გ-21 13 ცალი

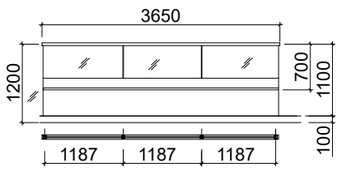

მინის მოაჯირი გ-27/1 4 ცალი

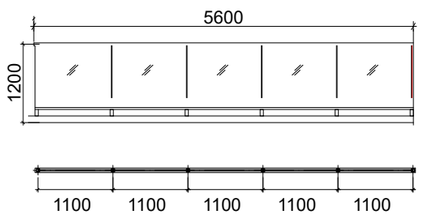

მინის მოაჯირი გ-27 16ცალი

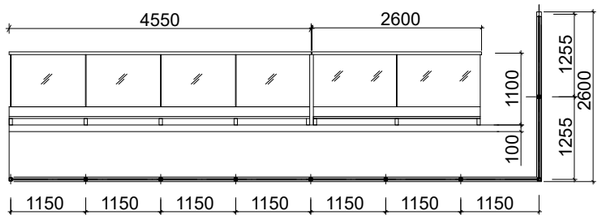

მინის მოაჯირი გ-22 21 ცალი

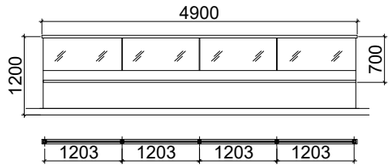

მინის მოაჯირი გ-23 10 ცალი

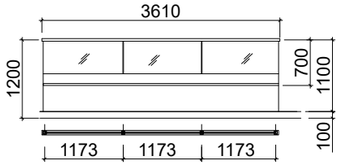

მინის მოაჯირი გ-24 1 ცალი

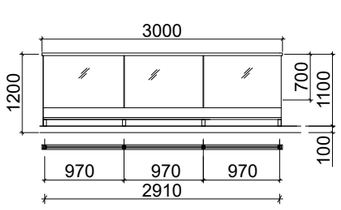

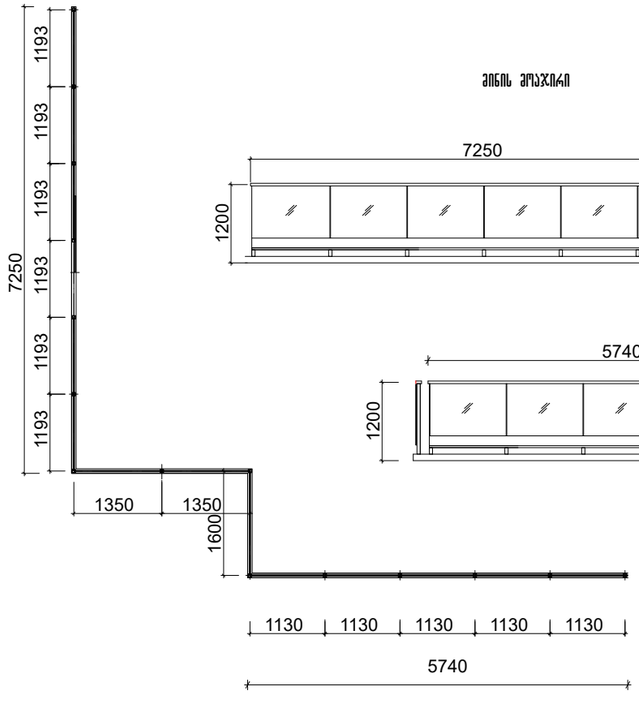

მინის მოაჯირი გ-28 7 ცალი

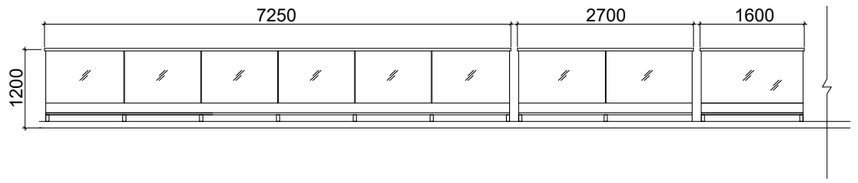

მინის მოაჯირი გ-26 9 ცალი

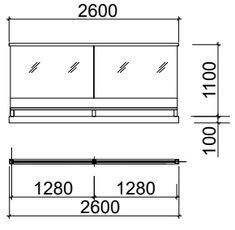

მინის მოაჯირი გ-29 7 ცალი

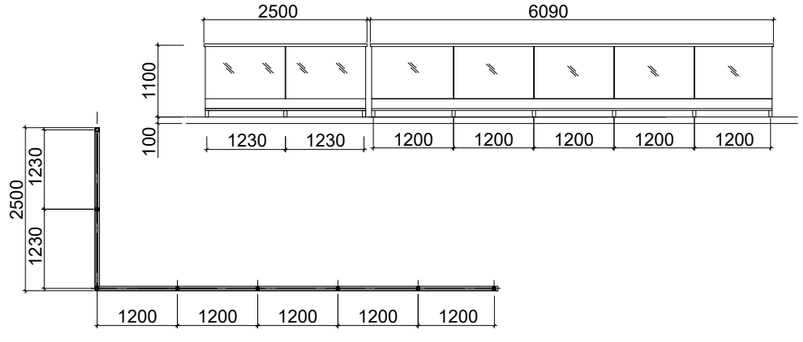

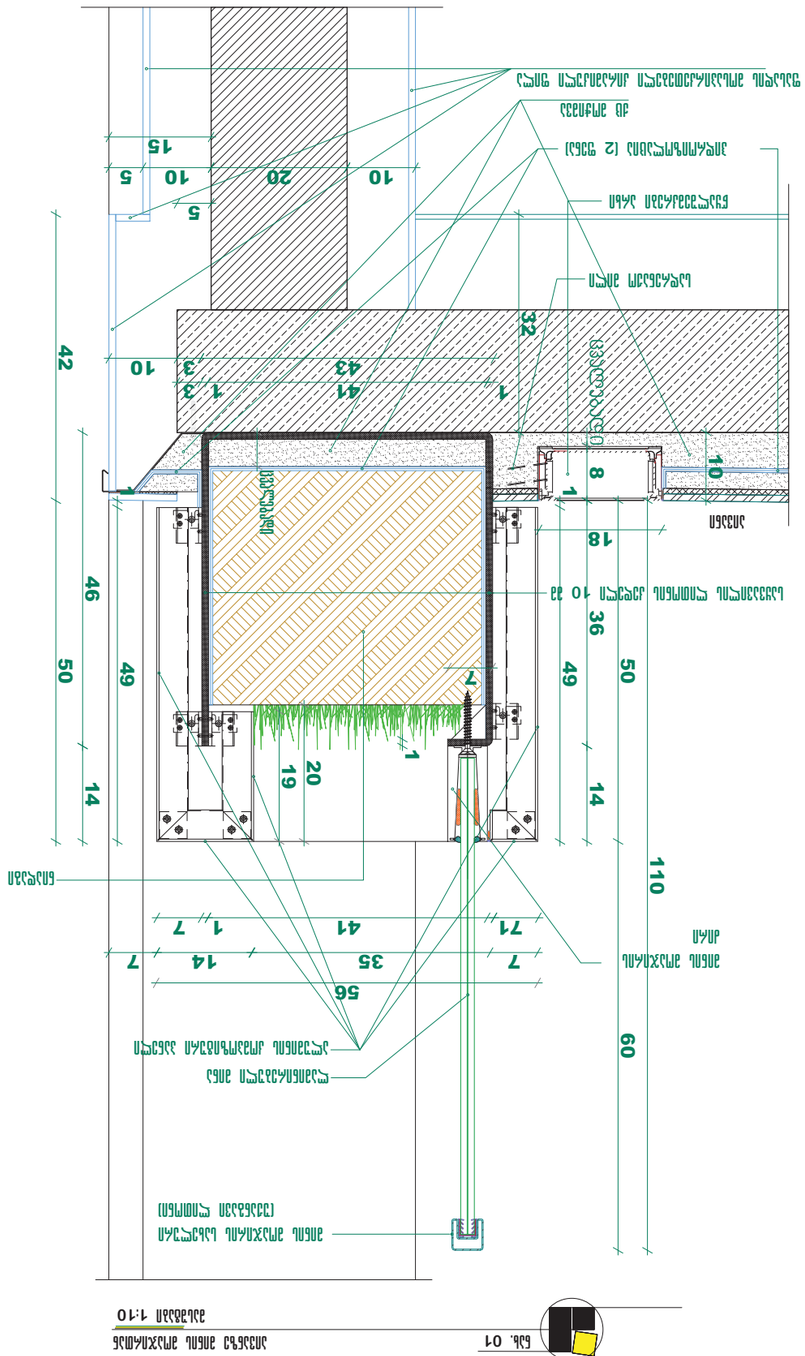







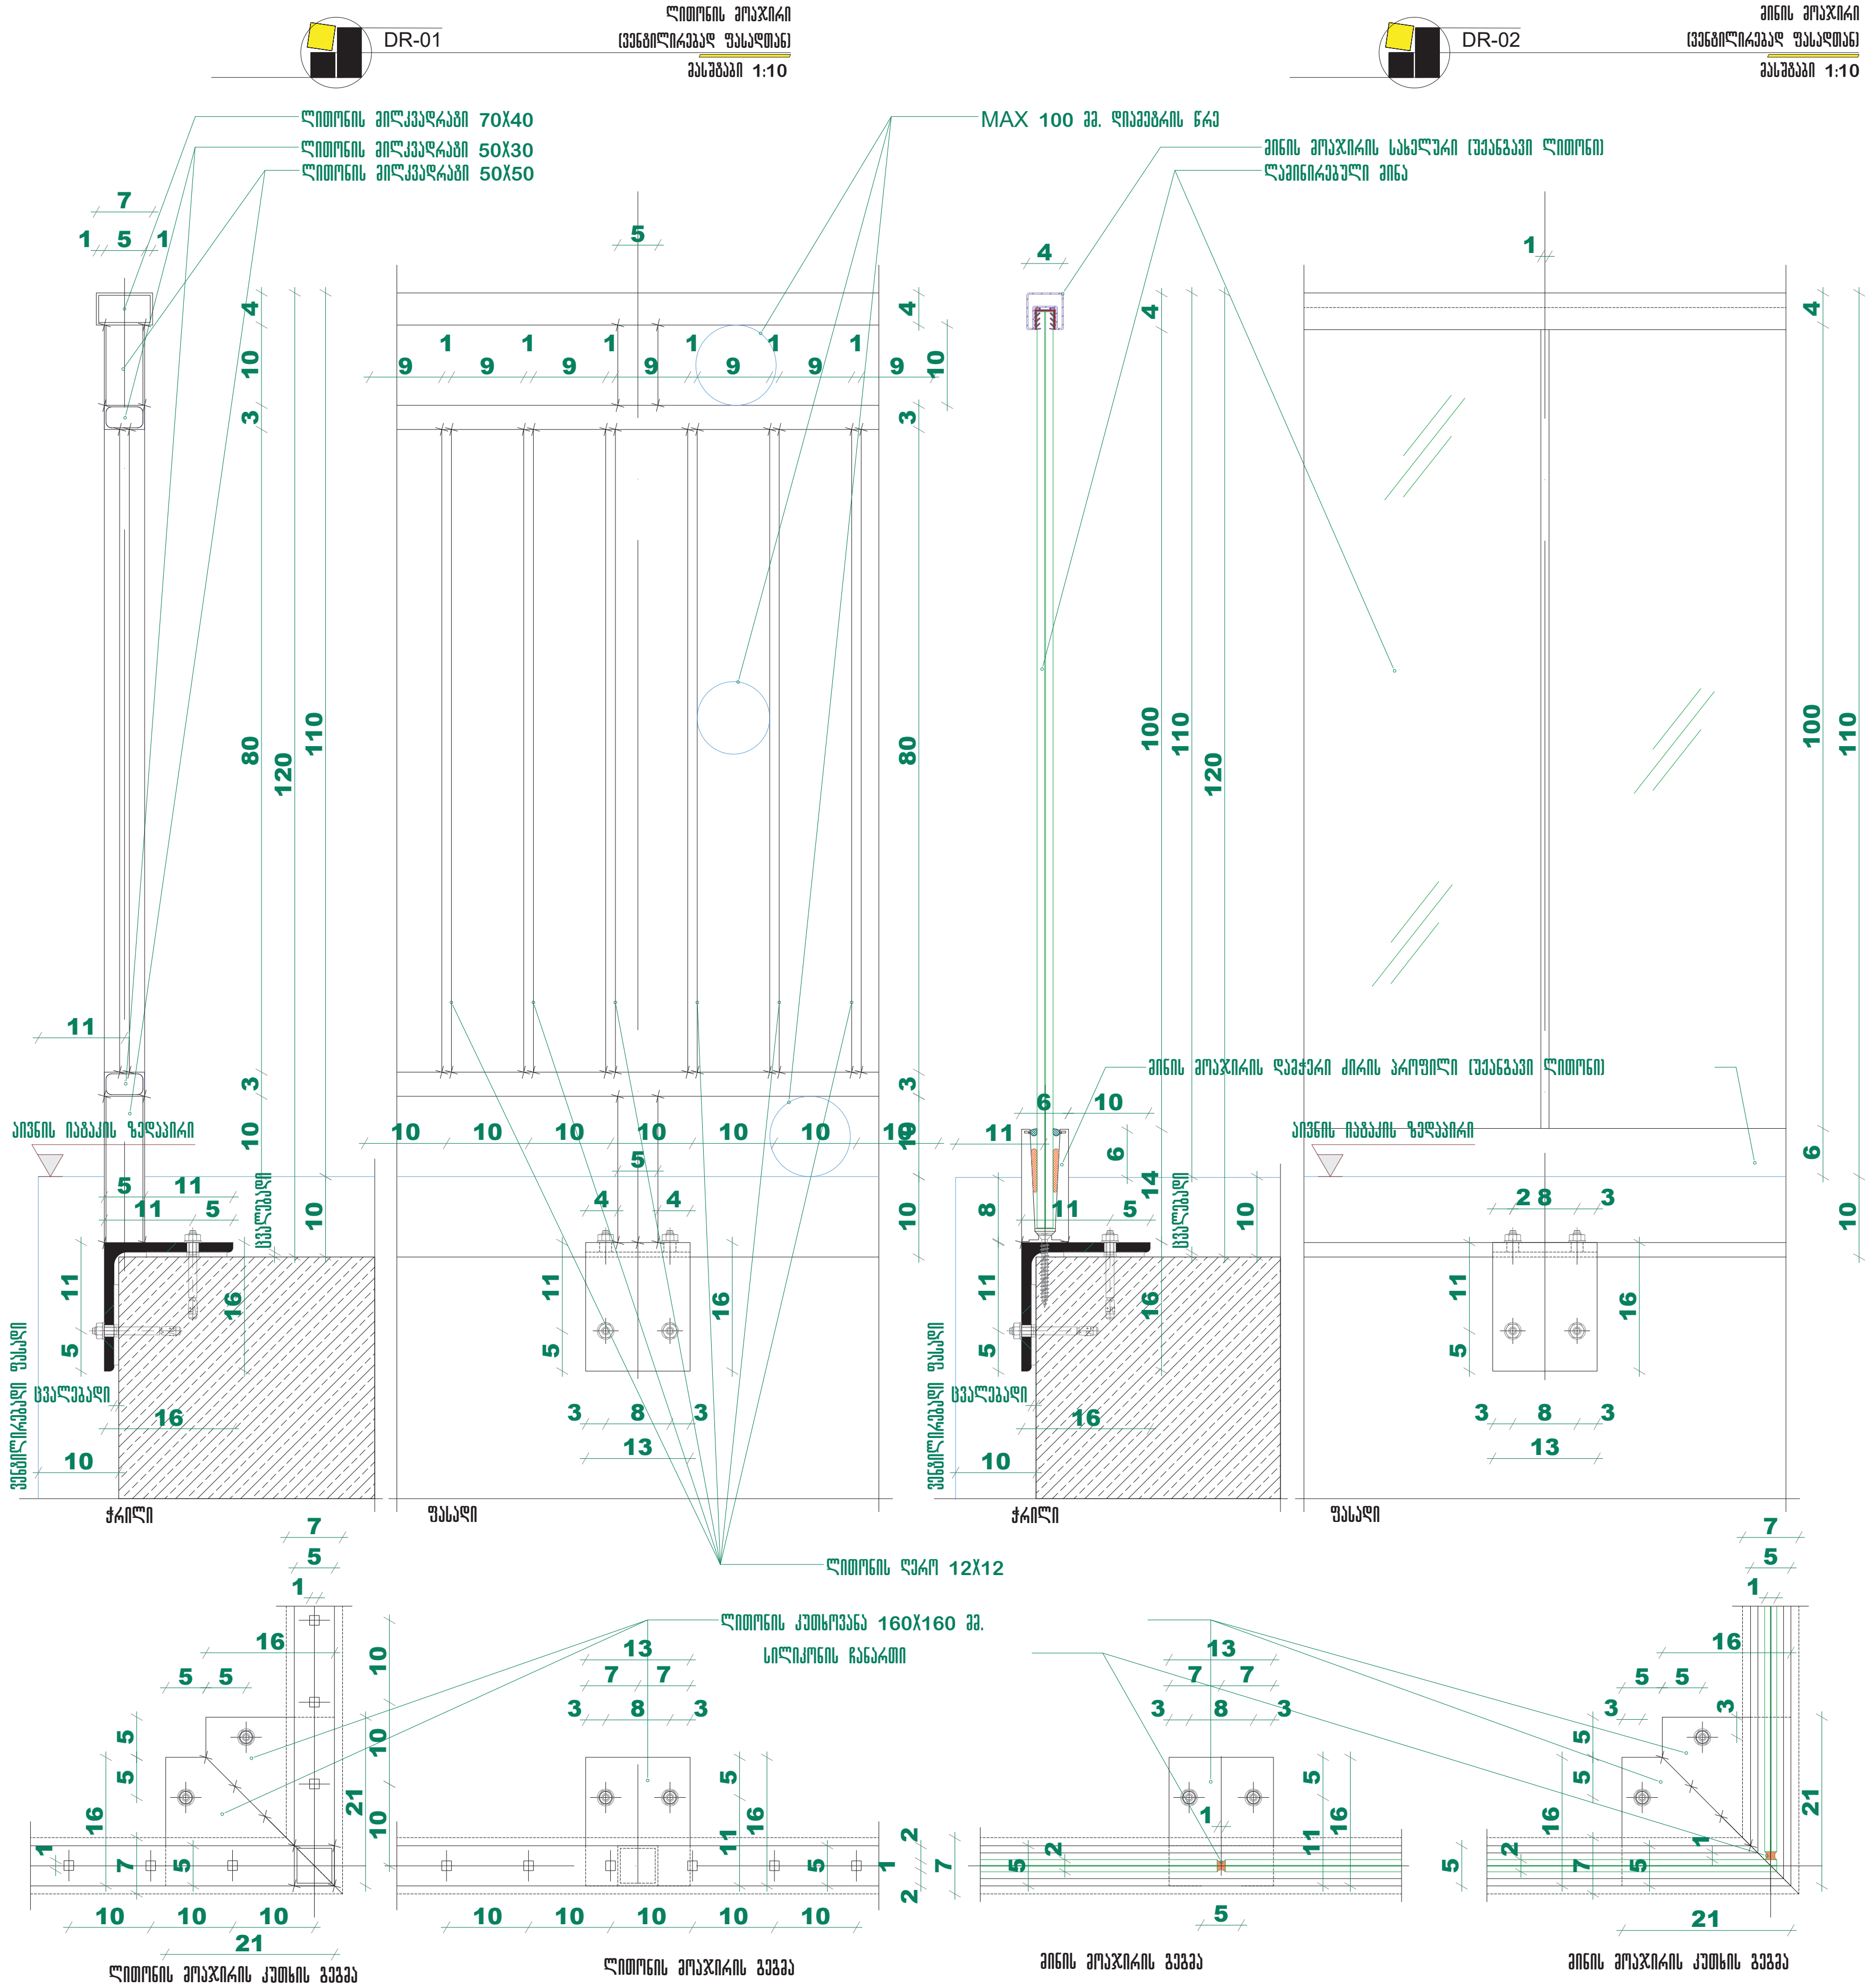

პრ. №	ნახ. №	A-3

პირობითი აღნიშვნები

შენიშვნა

ა ქ ს ი ს ი

ქ. თბილისი. ყაზბეგის გამზირი №24

პროექტის დასახელება

ნახაზის დასახელება
მინისა და მეტალის მოაჯირების მოწყობა
ვენტილირებად ფასადთან

აქსისი
ქ. თბილისი ყაზბეგის გამზირი №24
ტელ: (995 32) 24 17 18
Fax: (995 32) 24 17 17

საარ. ხელმძღვ	ნ. მოსულიშვილი
პროექტის ავტორი	გ. ასტახიშვილი
მთ. კონსტრუქტორი	ა. ბეროშვილი
კონსტრუქტორი	ი. ბერძენიშვილი

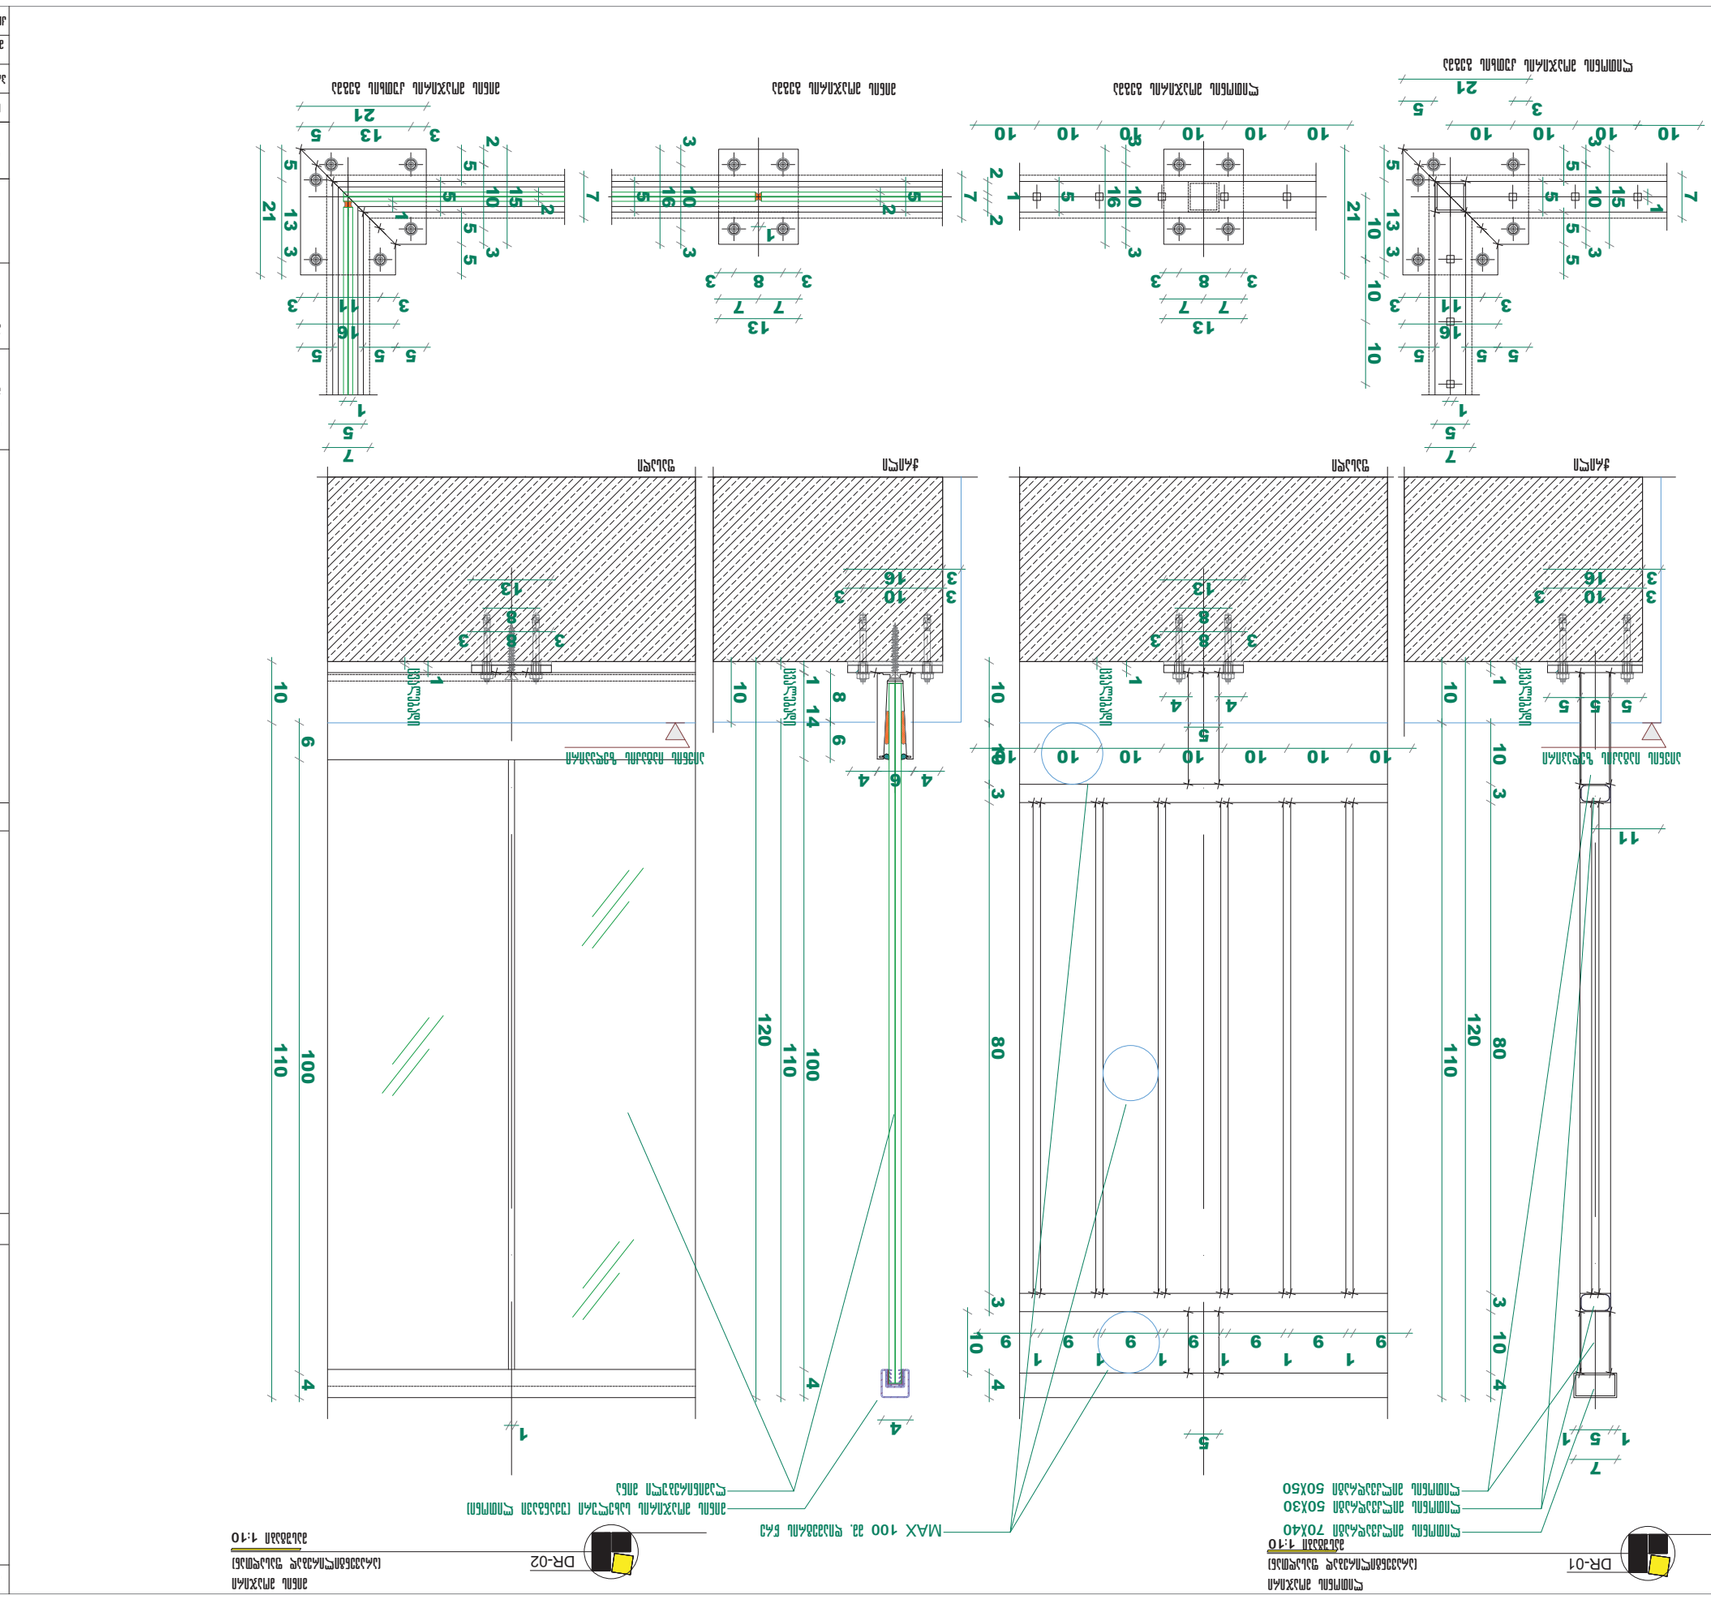


მიწისპირა სართულის განსაზღვრის სქემა

0.00 ნიშნული წარმოადგენს მიწისპირა სართულს
-3.10 ნიშნული წარმოადგენს მიწისქვეშა სართულს

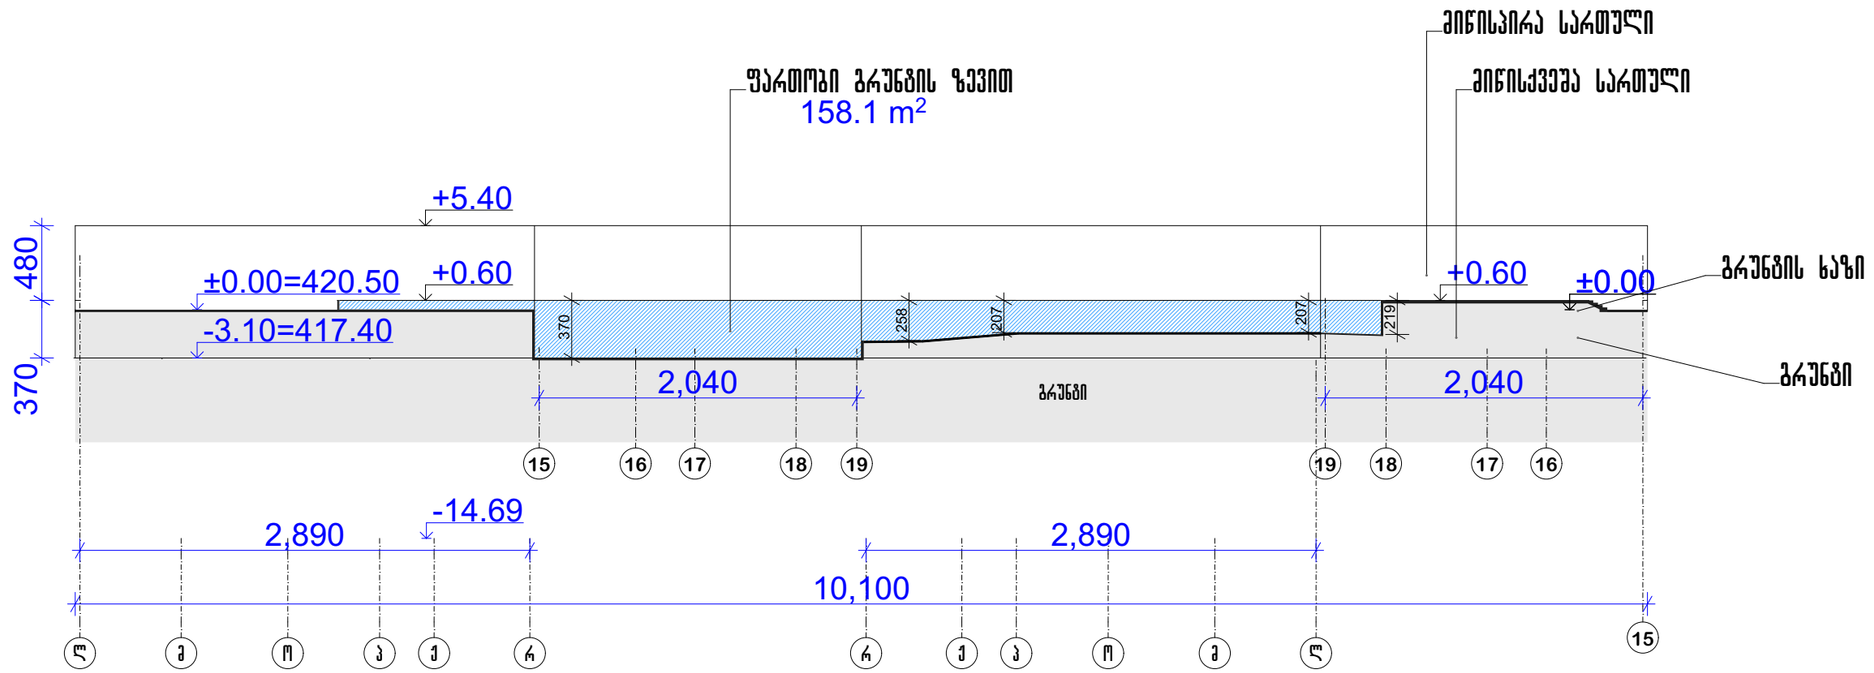

S / P =158,1 / 101 = 1.56 < 1.80

S -ფართობი გრუნტის ზევით

P -შენობის პერიმეტრი

პრ. №	ნახ. №
	A-3

პირობითი აღნიშვნები

შპს "აქსის გრუპი"
ს/კ 404954117
საბურთალოს ქ.40 კორპ. N2 ბინა 21

მიწისპირა სართულის განსაზღვრის სქემა

შენიშვნა

შპს "აქსის გრუპი"
ს/კ 404954117
საბურთალოს ქ.40 კორპ. N2 ბინა 21

პროექტის დასახელება
გრავალფუნქციური კომპლექსი ბოჭორმის ქ. №25 ბლოკი №1

ნახაზის დასახელება
მიწისპირა სართულის განსაზღვრის სქემა

აქსისი

საპრ. ხელმძღვ	ნ. მოსულიშვილი
პროექტის ავტორი	გ. ასტახიშვილი
პროექტის ავტორი	
მთ. კონსტრუქტორი	ა. ბერიშვილი
კონსტრუქტორი	ი. ბერძენიშვილი

შენობა-ნაგებობის უსაფრთხოების წესებთან შესაბამისობის ანალიზი

გამოყენებული წესები - „შენობა-ნაგებობის უსაფრთხოების წესები“

ჩამოთვალეთ შენობის დაკავებულობები და აღწერეთ თითოეული გამოყენება
დამხმარე და სხვადასხვა დანიშნულების ჯგუფი დს *(დამხმარე სათავსოები, ხანძრის მართვის ცენტრი -6.20, და -3.10 ნიშნულზე)*
სავაჭრო ჯგუფი სვ *(კომერციული ფართები +0.00 და -6.20 ნიშნულზე)*
საქმიანი ჯგუფი სქ *(ოფისები -3.10-დან +11.90 ნიშნულამდე)*
საცხოვრებელი ჯგუფი სც-2 *(საცხოვრებელი ბინები +15.15 -დან +82.10 ნიშნულამდე)*

კონსტრუქციისტიპი:	
განსაზღვრეთ კონსტრუქციის ტიპი ახალი შენობისთვის:	I-A

სიმაღლის შეზღუდვები *ცხრილი* 503 *-ის მიხედვით*		
დაკავებულობები	დასაშვები სართულიანო	შემოთავაზებული
დამხმარე და სხვადასხვა დანიშნულების ჯგუფი დს	შეუზღუდავი	2 სართული
სავაჭრო ჯგუფი სვ	შეუზღუდავი	2 სართული
საქმიანი ჯგუფი სქ	შეუზღუდავი	5 სართული
საცხოვრებელი ჯგუფი სც-2	შეუზღუდავი	21 სართული
	დასაშვები სიმაღლე	შემოთავაზებული სიმაღლე
შენობის სიმაღლე =	შეუზღუდავი	88.00 მ
მიწის დონის ზემოთ სართულ(ებ)ის რაოდენობა	შეუზღუდავი	25 სართული

ფართობის შეზღუდვები *ცხრილი* 503 *-ის*		
დაკავებულობები	**დასაშვები ფართობი (სართულზე)**	**შემოთავაზებული ფართობი (სართულზე) კვ.მ**
დამხმარე და სხვადასხვა დანიშნულების ჯგუფი დს	შეუზღუდავი	122.0
სავაჭრო ჯგუფი სვ	შეუზღუდავი	452.6
საქმიანი ჯგუფი სქ	შეუზღუდავი	1875.4
საცხოვრებელი ჯგუფი სც-2	შეუზღუდავი	10542.8
შემოთავაზებული ფართობების ჯამი =	12990.9	
სართულების რაოდენობა =	27 სართული	

გარე კედლის ცეცხლმედეგობისა და ღიობისადმი მოთხოვნები *ცხრილების* 602*-ის და* 705.8 *-ის მიხედვით*									
გარე კედელი	**ხანძარსაწინააღმდეგო მანძილი** (*მეტრი*)	**ცეცხლმედეგობის ხარისხი** (*საათი*)		**კედლის ღიობების ფართობი** (*კედლის* %)					
				დასაშვები			**გათვალისწინებული**		
		მოთხოვნილი	**გათვალისწინებული**	**დაცული**	**დაუცველი საშხეფებით**	**დაუცველი**	**დაცული**	**დაუცველი საშხეფებით**	**დაუცველი**
19-15 (*ღერძებში*)	>9	0	0	აუცილელებელი არ არის	აუცილელებელი არ არის	შეუზღუდავია	--	არ იზღუდება	--
ლ-რ (*ღერძებში*) 0.00 ნიშნულიდან +37.90 მდე	0.20	2	2	დაუშვებელია	დაუშვებელია	დაუშვებელია	--	არ არის ღიობი	--
ო-რ (*ღერძებში*) +37.90 ნიშნულიდან +82.10 მდე	>9	0	0	აუცილელებელი არ არის	აუცილელებელი არ არის	შეუზღუდავია	--	არ იზღუდება	--
15-19 (*ღერძებში*)	>9	0	0	აუცილელებელი არ არის	აუცილელებელი არ არის	შეუზღუდავია	--	არ იზღუდება	--
რ-ლ (*ღერძებში*)	>9	0	0	აუცილელებელი არ არის	აუცილელებელი არ არის	შეუზღუდავია	--	არ იზღუდება	--

ხანძრისაგან დაცვის სისტემებისადმი მოთხოვნები							
დაკავებულობები/ სივრცეები/გასასვლელი საშუალებები	ავტოსაშხეფი სისტემა	ალტერნატიული ავტომატური ცეცხლსაქრობი სისტემები	სახანძრო განგაშისა, კვამლაღმომჩენი და ცეცხლაღმომჩენი სისტემები	სახანძრო მილდგარების სისტემები	კვამლის საკონტროლო სისტემები	ხელის ცეცხლმაქრები	საავარიო განგაშის სისტემები
საქმიანი ჯგუფი სქ	კი	-	კი	კი	კი (*მექანიკური განიავების სისტემით*)	კი	კი
სავაჭრო ჯგუფი სვ	კი	-	კი	-	-	კი	კი
საცხოვრებელი ჯგუფი სც-2	-	-	კი	-	-	-	-
დს ჯგუფი	კი	-	კი	-	-	-	კი
კიბის უჯრედი	-	-	-	-	კი (*ვესტიბიული მექანიკური განიავების სისტემით, დაწნევა*)	კი (ვესტიბიული)	კი
ლიფტები	-	-	კი (*ლიფტების ფოიე*	-	კი (*ლიფტების ფოიე მექანიკური განიავების სისტემით, დაწნევა*)	-	-
დერეფანი	კი	-	კი	-	კი (*დერეფანი მექანიკური განიავების სისტემით*)	კი	კი
სახანძრო-სამაშველო სამსახურის მიერ გამოსაყენებელი მისაერთებლები				კი			
სახანძრო ტუმბოები და წყლის რეზერვუარი				კი			

განიავებისადმი მოთხოვნები		
დაკავებულობები/სივრცეები/გასასვლელი საშუალებები	ბუნებრივი განიავება	ხელოვნური განიავება
საქმიანი ჯგუფი სქ	კი	კი
სავაჭრო ჯგუფი სვ	კი	კი
საცხოვრებელი ჯგუფი სც-2 (ბინები)	კი	კი
კიბის უჯრედი	-	კი
ლიფტები	-	კი
დერეფანი	-	კი

თითოეული სართულიდან გასასვლელი საშუალება									
სართულები	დაკავებულობა და დაკავებულობის დატვირთვის ჯამური მაჩვენებელ	მოთხოვნილი გასასვლელების/გასასვლელთან მისადგომის რაოდენობა	გათვალისწინებული გასასვლელების/ გასასვლელთან მისადგომის რაოდენობა და ტიპი	გასასვლელი საშუალებების სიგანე (*მეტრი*)					
				გზა-კიბეები		დერაფანი		გასასვლელის გზა-კარი	
				მოთხოვნილი	გათვალისწინებული	მოთხოვნილი	გათვალისწინებული	მოთხოვნილი	გათვალისწინებული
მიწის დონის ქვედა -2 სართული	სვ დ.დ 63	2 (გასასვლელი კიბე/	2 (გასასვლელი კიბე/	1.20	1.20	1.50	1.50	0.82	0.90
მიწის დონის ქვედა -1 სართული	სქ დ.დ 26	2 (შენობიდან გასასვლელი)	3 (შენობიდან გასასვლელი)	-	-	-	-	0.82	0.90
	დს, დ.დ 4	1 (შენობიდან გასასვლელი)/1 გასასვლელი კიბე	1 (შენობიდან გასასვლელი)/1 გასასვლელი კიბე	1.20	1.20	-	-	0.82	0.90
პირველი სართული	სვ დ.დ.40	1 (შენობიდან გასასვლელი)	2 (შენობიდან გასასვლელი)	-	-	-	-	0.82	0.90
	სქ დ.დ. 20	1 (შენობიდან გასასვლელი)	2 (შენობიდან გასასვლელი)	-	-	-	-	0.82	0.90
+5.40 ნიშნულიდან +11.90	სქ	2 (გასასვლელი კიბე/1 გასასვლელთან მისადგომი დერეფანი)	2 (გასასვლელი კიბე/1 გასასვლელთან მისადგომი დერეფანი))	1.20	1.20	1.50	1.50	0.82	0.90
+15.15 ნიშნულიდან +82.10	სც-2	2 (გასასვლელი კიბე/1 გასასვლელთან მისადგომი დერეფანი)	2 (გასასვლელი კიბე/1 გასასვლელთან მისადგომი დერეფანი))	1.20	1.20	1.50	1.50	0.82	0.90

წყალსადენი სისტემის ფიქსირებული მოწყობილობების რაოდენობა-საცხოვრებელი ჯგუფი სც-2 ქვეჯგუფები *ცხრილი* 1602.1-*ის მიხედვით*											
სართულები	საცხოვრებელი ერთეულები	ფიქსირებული მოწყობილობები									
		უნიტაზი (ერთ საცხოვრებელ ერთეულზე)		ტუალეტის ხელსაბანები (ერთ საცხოვრებელ ერთეულზე)		აბაზანა/შხაპი (ერთ საცხოვრებელ ერთეულზე)		სამზარეულოს ნიჟარა (ერთ საცხოვრებელ ერთეულზე)		ავტომატური სარეცხი მანქანის მისაერთებელი	
		მოთხოვნილი	*წინასწარი გაყვანილობა*	*მოთხოვნილი*	*წინასწარი გაყვანილობა*	*მოთხოვნილი*	*წინასწარი გაყვანილობა*	*მოთხოვნილი*	*წინასწარი გაყვანილობა*	*მოთხოვნილი*	*წინასწარი გაყვანილობა*
+15.15 ნიშნულიდან +82.10-მდე	თითოეული ბინისათვის	1	1	1	1	1	1	1	1	1 (20 *საცხ. ერთეულზე*)	1 (*თითო საცხ.*

წყალსადენი სისტემის ფიქსირებული მოწყობილობების რაოდენობა

(მიწის დონის ქვედა და პირველი სართულისთვის) *ცხრილი* 1602.1-*ის მიხედვით*

სართულები	დაკავებულობა და დაკავებულობის დატვირთვის ჯამური მაჩვენებელი	ფიქსირებული მოწყობილობები (*ცალი*)											
		უნიტაზი		ტუალეტის ხელსაბანები		აბაზანა/შხაპი		სასმელი წყლის ფანტანი		სამომსახურეო ნიჟარა		სამზარეულოს ნიჟარა	
		ათვლებადად	*დაუკვლელად*	*ათვლებადად*	*ათვლებადად დაუკვლელად*	*ათვლებადად*	*ათვლებადად დაუკვლელად*	*ათვლებადად*	*ათვლებადად დაუკვლელად*	*ათვლებადად*	*ათვლებადად დაუკვლელად*	*ათვლებადად*	*ათვლებადად დაუკვლელად*
-2 სართული	სვ დ.დ. 7	1 ცალი 500-ზე	1	1 ცალი 750-ზე	1	-	-	1 ცალი 1000-ზე	1	1	1	-	-
	სვ დ.დ. 12	1 ცალი 500-ზე	1	1 ცალი 750-ზე	1	-	-	1 ცალი 1000-ზე	1	1	1	-	-
	სვ დ.დ. 18	1 ცალი 500-ზე	1	1 ცალი 750-ზე	1	-	-	1 ცალი 1000-ზე	1	1	1	-	-
	სვ დ.დ. 26	1 ცალი 500-ზე	1	1 ცალი 750-ზე	1	-	-	1 ცალი 1000-ზე	1	1	1	-	-
-1 სართული	სქ დ.დ. 26	2	3	2	3	-	-	1 ცალი 1000-ზე	1	1	1	-	-
პირველი სართული	სვ დ.დ. 40	1 ცალი 500-ზე	1	1 ცალი 750-ზე	1	-	-	1 ცალი 1000-ზე	1	1	1	-	-
	სქ დ.დ. 20	2	3	2	3	-	-	1 ცალი 1000-ზე	1	1	1	-	-
+5.40 ნიშნულზე	სქ დ.დ. 45	2	3	2	3	-	-	1 ცალი 1000-ზე	1	1	1	-	-
+8.65 ნიშნულზე	სქ დ.დ. 38	2	3	2	3	-	-	1 ცალი 1000-ზე	1	1	1	-	-
	სქ დ.დ. 9	1	1	1	1	-	-	1 ცალი 1000-ზე	1	1	1	-	-
	სქ დ.დ. 10	1	1	1	1	-	-	1 ცალი 1000-ზე	1	1	1	-	-
+11.90 ნიშნულზე	სქ დ.დ. 5	1	1	1	1	-	-	1 ცალი 1000-ზე	1	1	1	-	-
	სქ დ.დ. 5	1	1	1	1	-	-	1 ცალი 1000-ზე	1	1	1	-	-
	სქ დ.დ. 15	1	1	1	1	-	-	1 ცალი 1000-ზე	1	1	1	-	-
	სქ დ.დ. 11	1	1	1	1	-	-	1 ცალი 1000-ზე	1	1	1	-	-
	სქ დ.დ. 20	1	1	1	1	-	-	1 ცალი 1000-ზე	1	1	1	-	-







I ბლოკი

სართულის გეგმა -3.10 ნიშნულზე

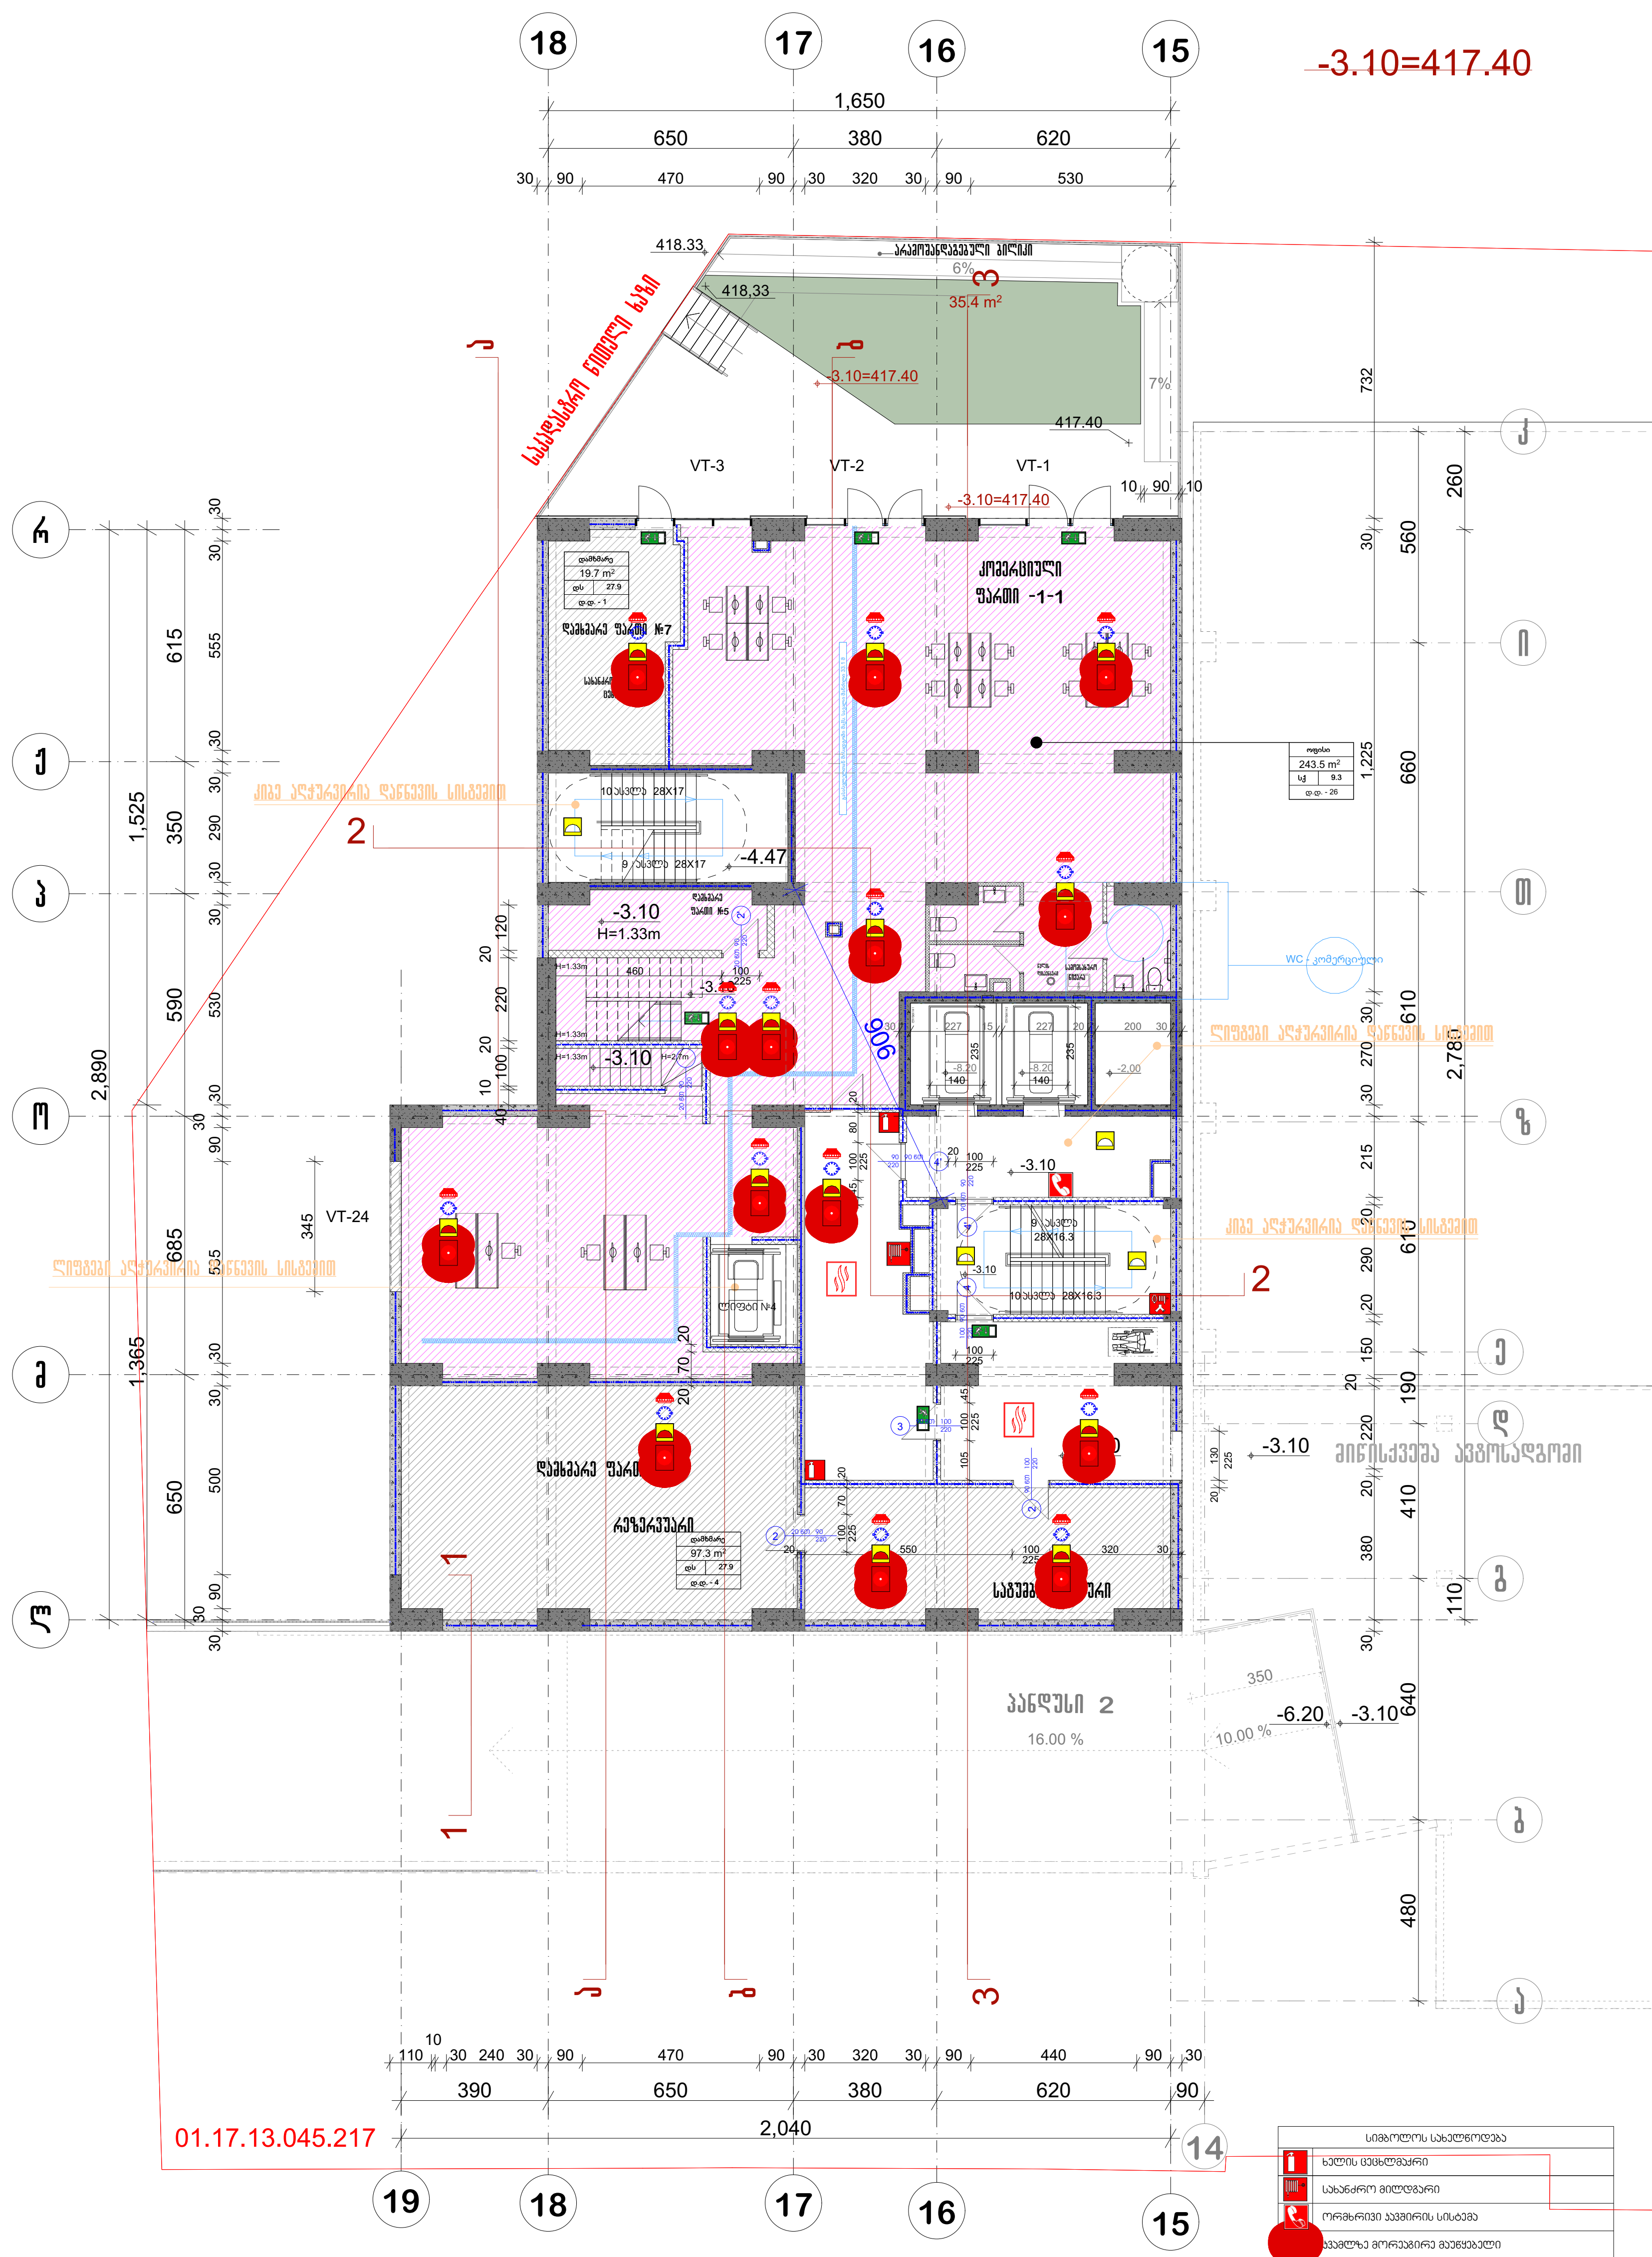

სიმბოლოს სახელწოდება	
	ხელის ცეცხლმაქრი
	სახანძრო მილდგარი
	ორმხრივი კავშირის სისტემა
	კვამლზე მორეაგირე მაუწყებელი
	კვამლის ავტომატური აღმომჩენი
	ავტოსაშხეფი
	ალტერნატიული ავტომატური ცეცხლქრობის სისტემა
	სახანძრო განგაშის ღილაკი
	დამკავებელთა შეტყობინების სისტემა (სახანძრო სიგნალიზაცია)
	ავარიული განათება
	საავარიო განათება
	სახანძრო მისაერთებელი
	სახანძრო ჰიდრანტი
	კვამლგაწოვა

არ. №	ნახ. №	A-3

პირობითი აღნიშვნები

შენიშვნა

ა ქ ს ი ს ი

პროექტის დასახელება

მრავალფუნქციური კომპლექსი ბოჭორმის ქ. №25 ბლოკი №1

ნახაზის დასახელება

სართულის გეგმა -3.10 ნიშნულზე

აქსისი

საპრ. ხელმძღვ	ნ. მოსულიშვილი
პროექტის ავტორი	გ. ასტახიშვილი
პროექტის ავტორი	
დაამუშავა	ვ. სუჯაშვილი
მთ. კონსტრუქტორი	ა. ბეროშვილი
კონსტრუქტორი	ი. ბერძენიშვილი

არ. №	ნახ. №	A-3

სართულის გეგმა ±0.00 ნიშნულზე

0.00 =420.50

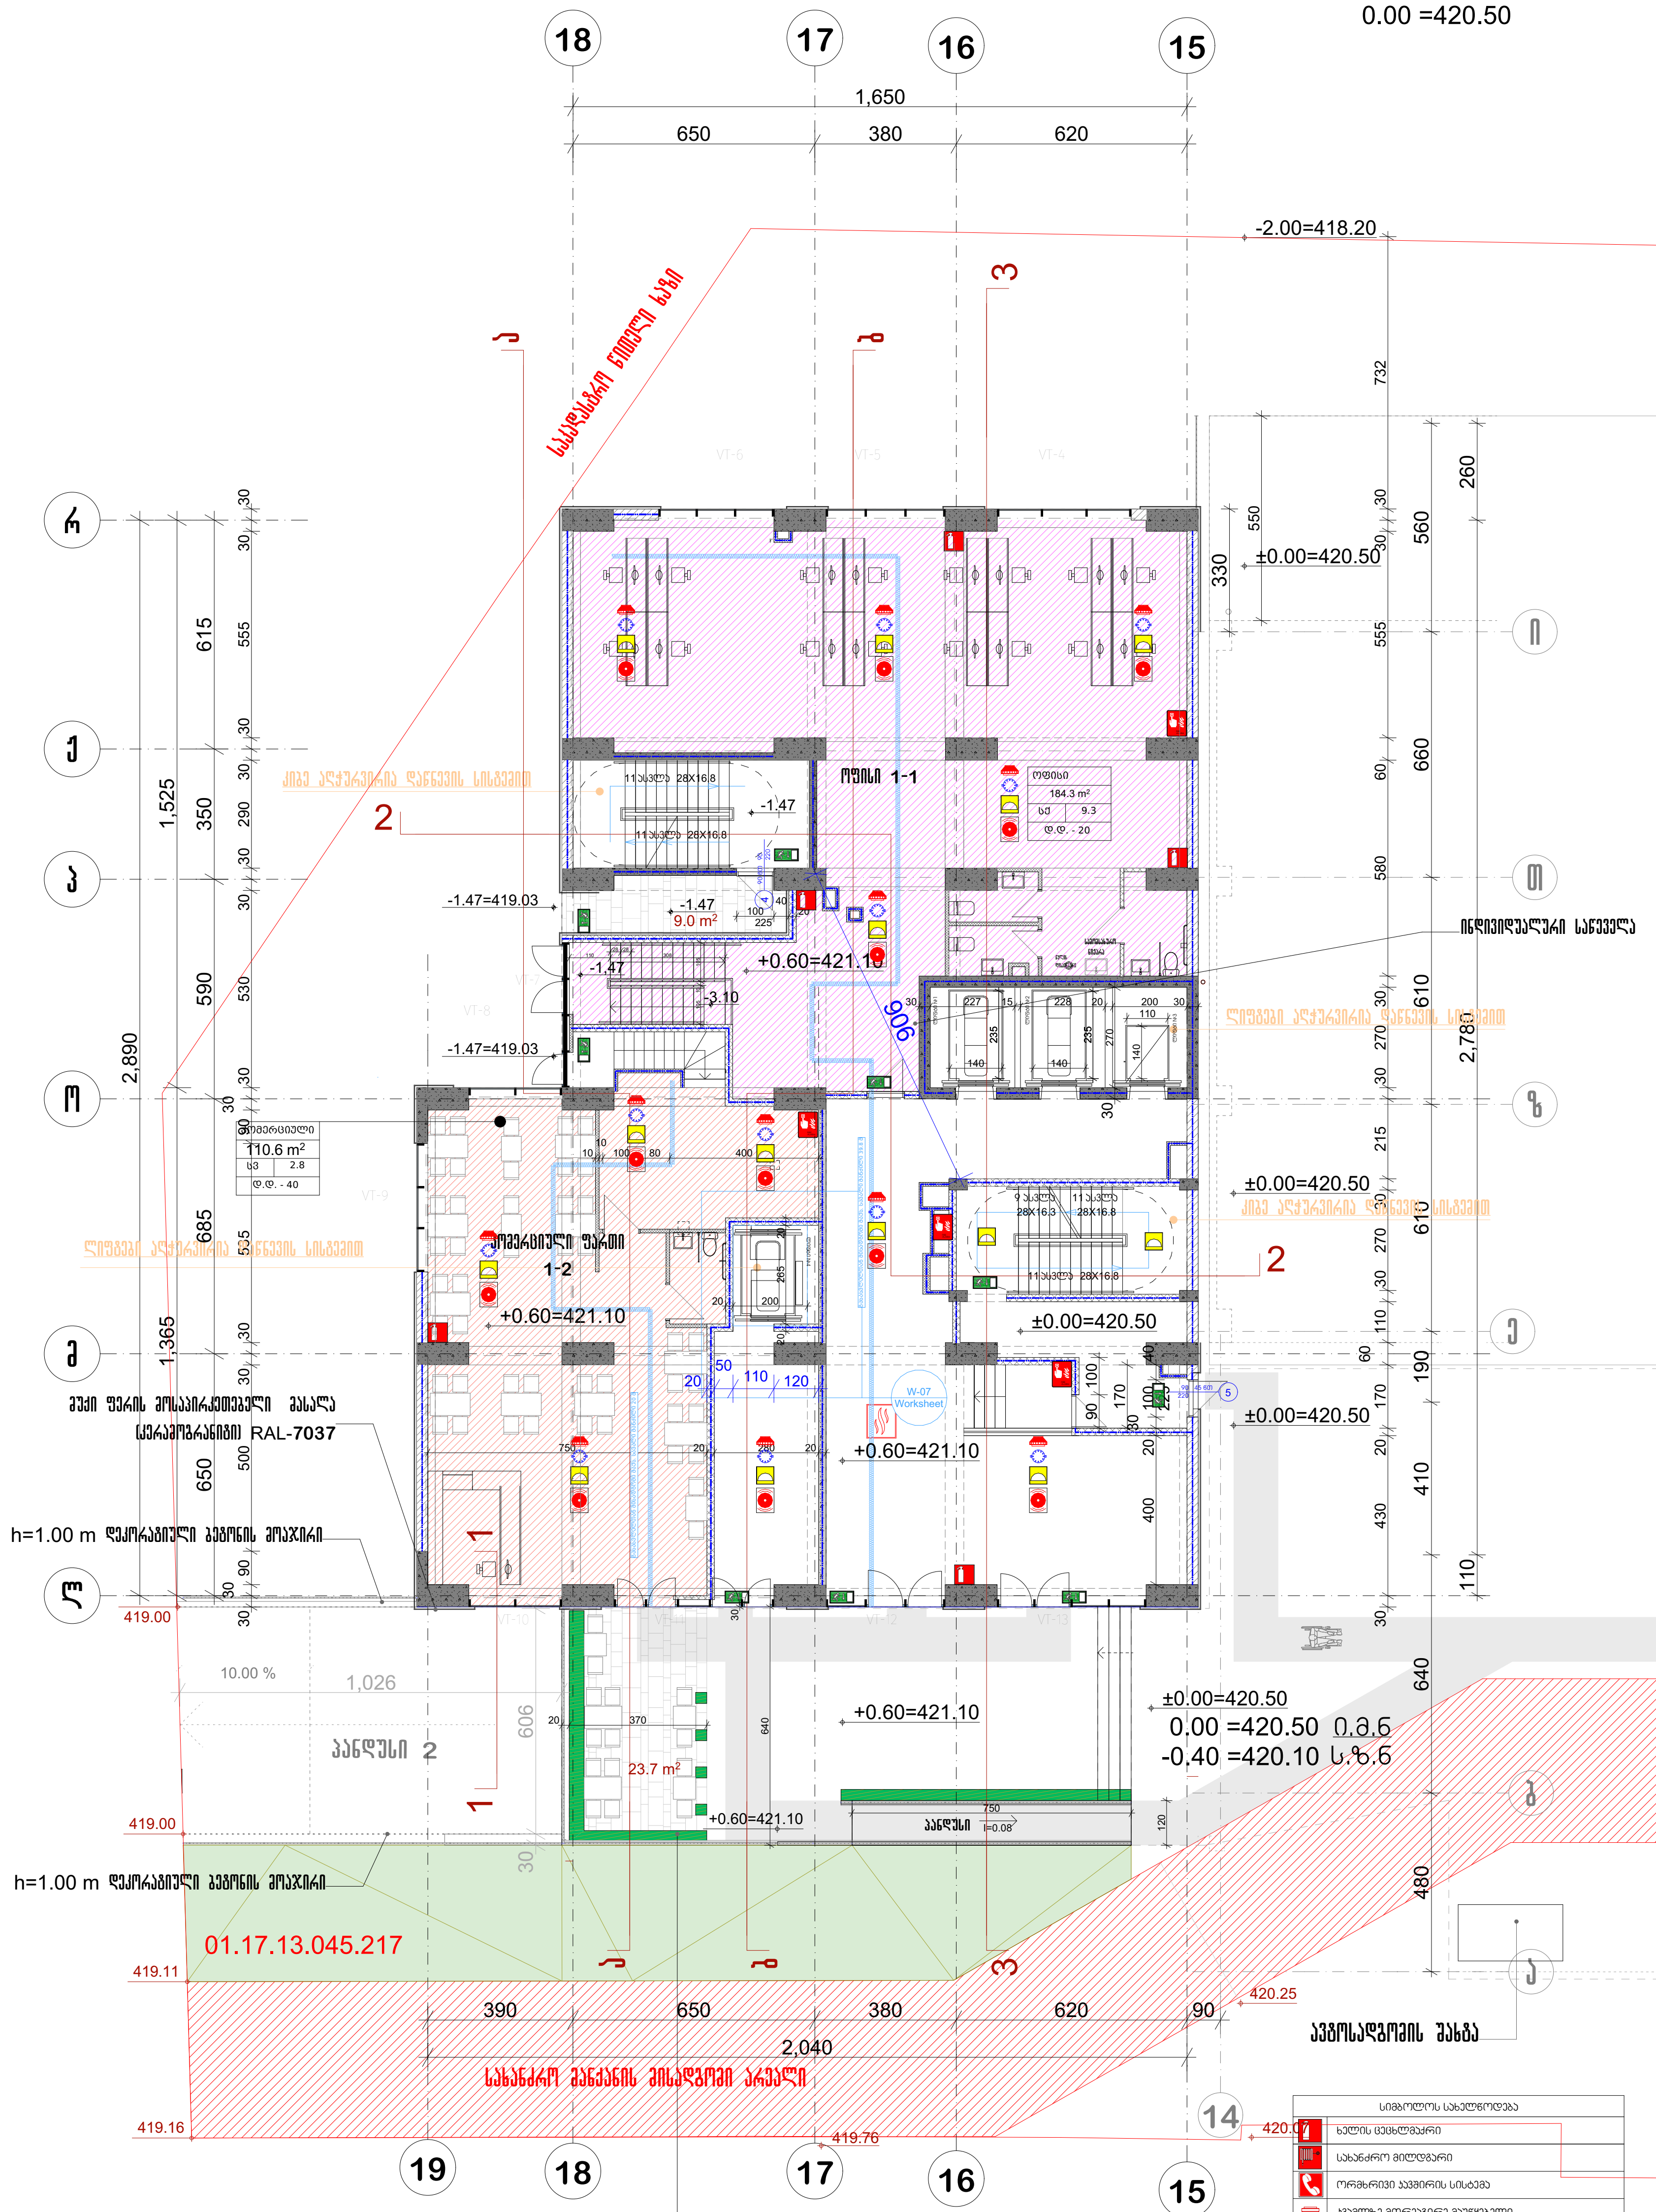

შენიშვნა: პანდუსი და მიწისქვეშა ავტოსადგომის ორი სართული განიხილება II და III ბლოკთან ერთად

სიმბოლოს სახელწოდება	
	ხელის ცეცხლმაქრი
	სახანძრო მილდგარი
	ორმხრივი კავშირის სისტემა
	კვამლზე მორეაგირე მაუწყებელი
	კვამლის ავტომატური აღმომჩენი
	ავტოსაშხეფი
	ალტერნატიული ავტომატური ცეცხლქრობის სისტემა
	სახანძრო განგაშის ღილაკი
	დამკავებელთა შეტყობინების სისტემა (სახანძრო სიგნალიზაცია)
	ავარიული განათება
	საავარიო განათება
	სახანძრო მისაერთებელი
	სახანძრო ჰიდრანტი
	კვამლგაწოვა

პირობითი აღნიშვნები

შენიშვნა

შპს "აქსის გრუპი"
ს/კ 404954117
საბურთალოს ქ.40 კორპ. N2 ბინა 21

პროექტის დასახელება

მრავალფუნქციური კომპლექსი ბოჭორმის ქ. №25 ბლოკი №1

ნახაზის დასახელება

სართულის გეგმა ±0.00 ნიშნულზე

აქსისი

საარ. ხელმძღ	ნ. მოსულიშვილი
პროექტის ავტორი	გ. ასტახიშვილი
პროექტის ავტორი	
დაამუშავა	ვ. სუჯაშვილი
მთ. კონსტრუქტორი	ა. ბეროშვილი
კონსტრუქტორი	ი. ბერძენიშვილი

სართულის გეგმა +5.40 ნიშნულზე

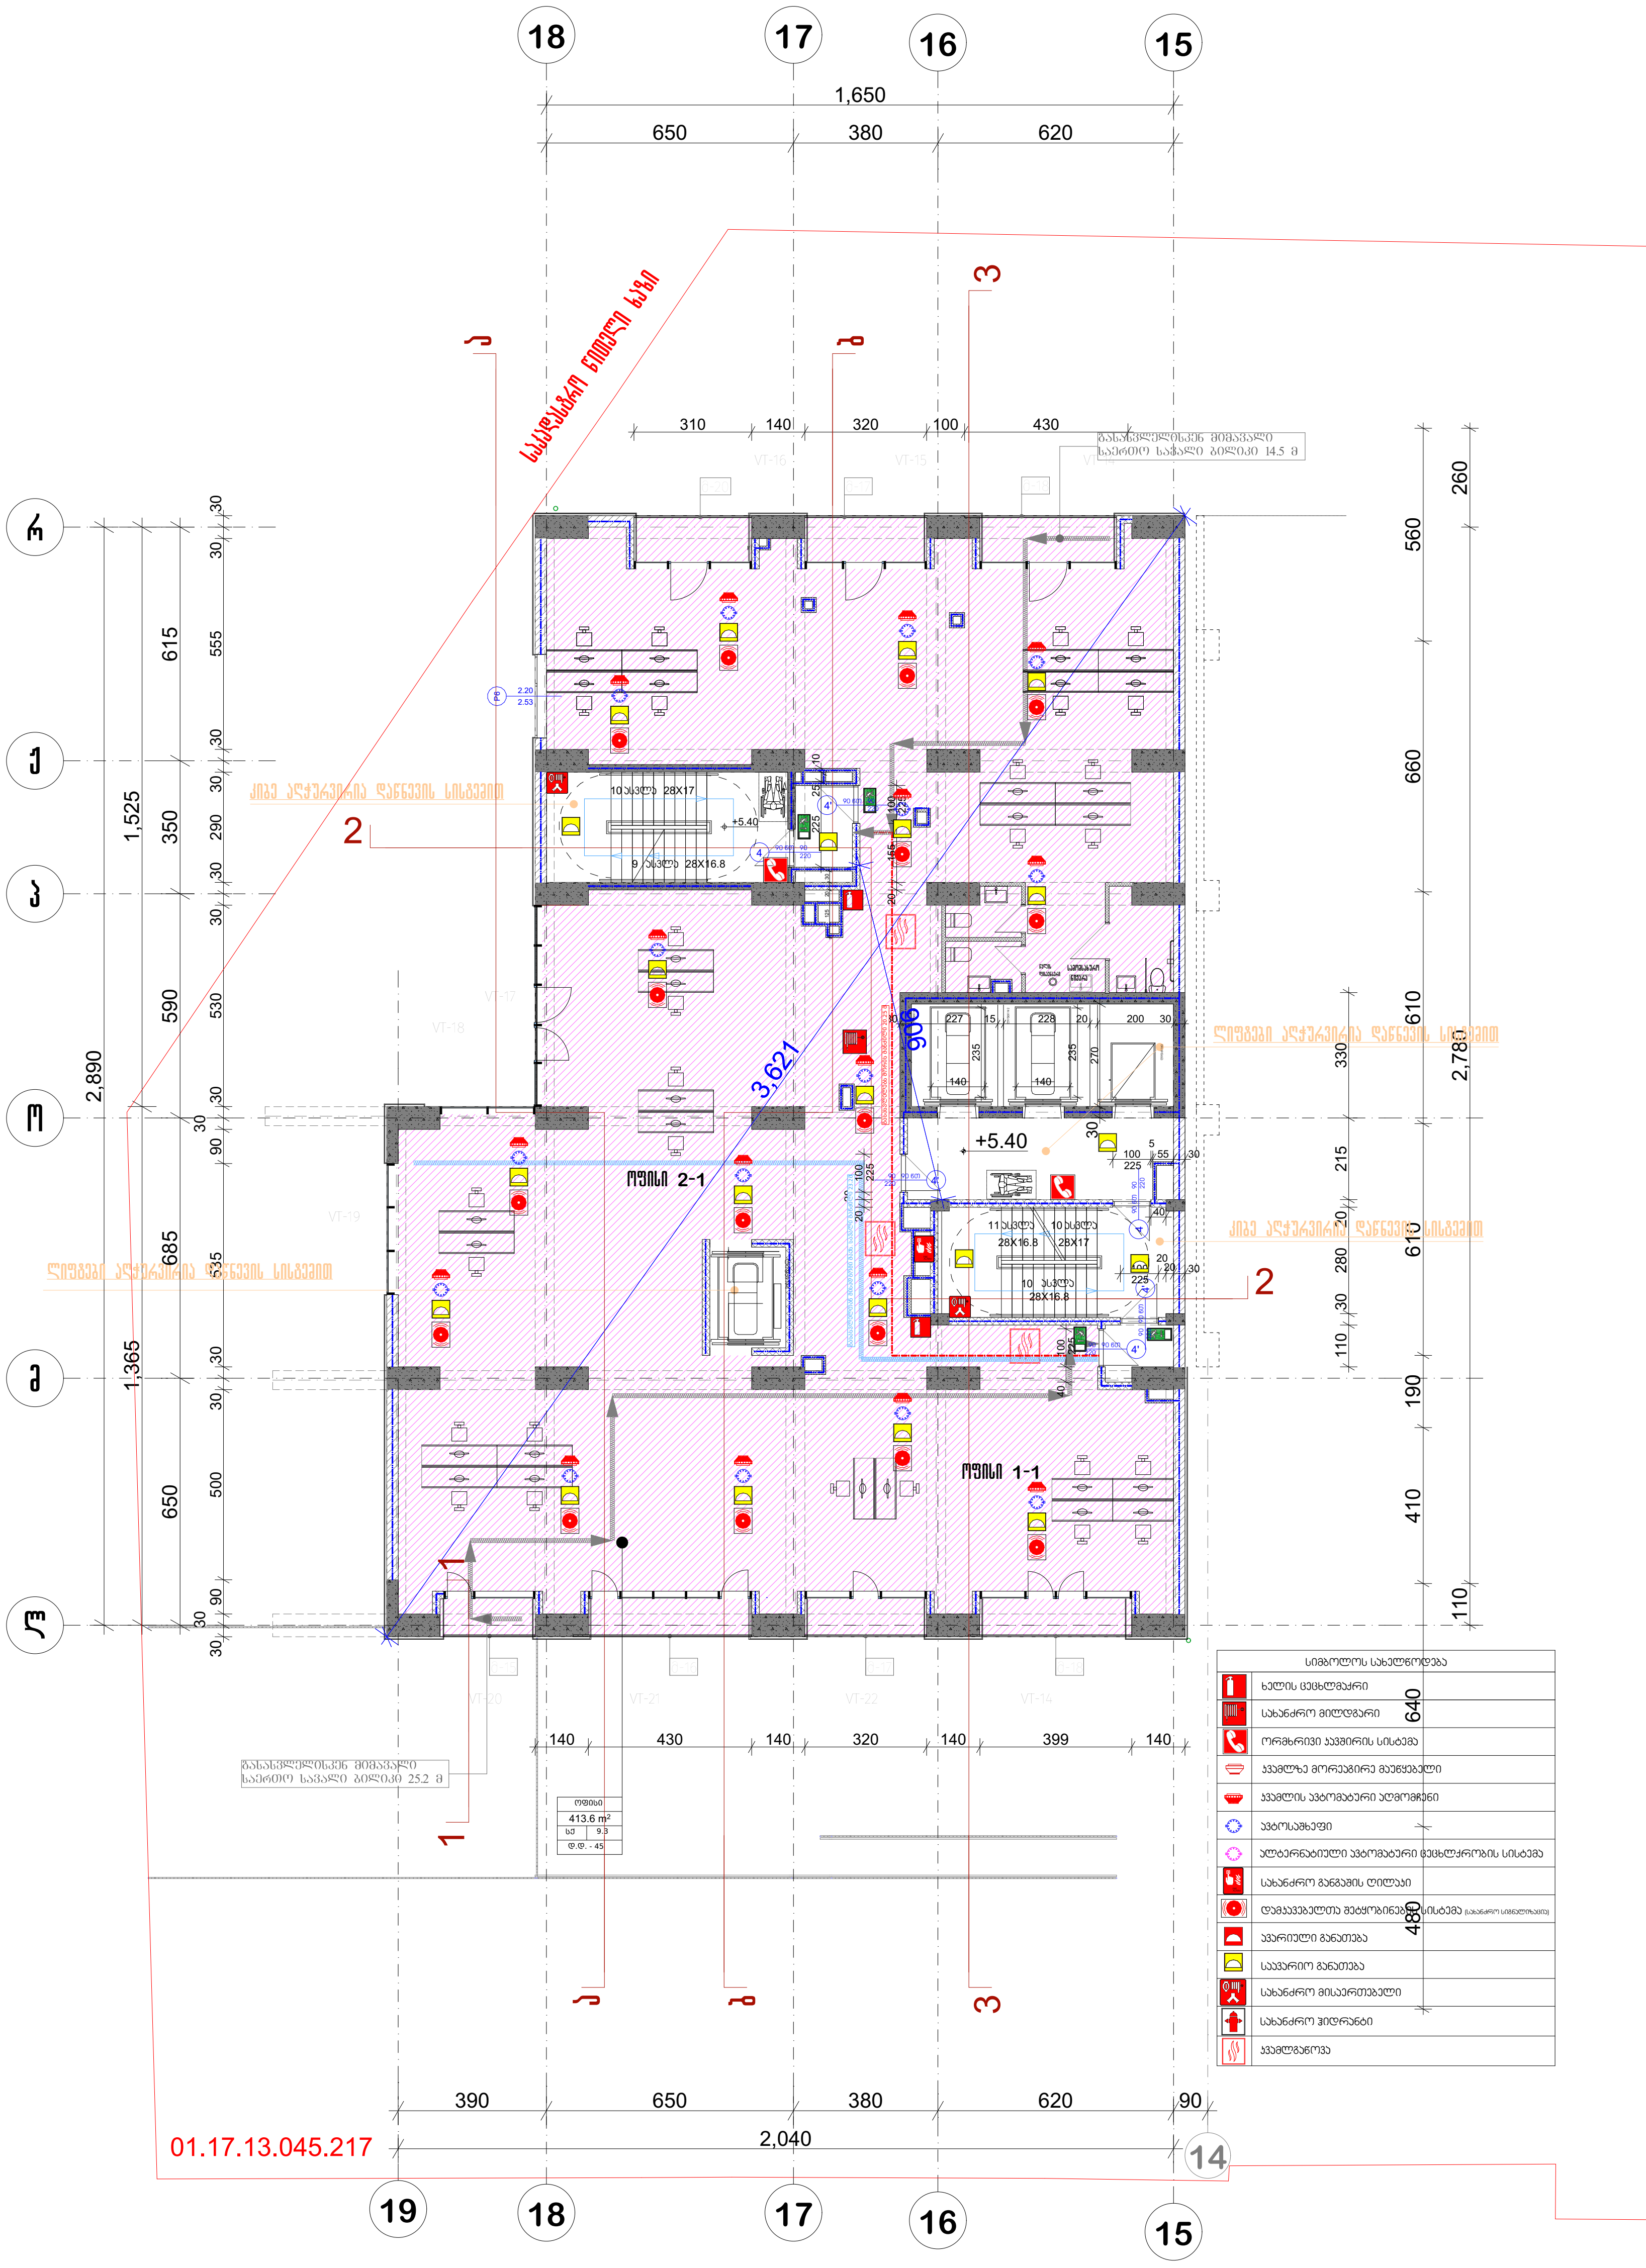

პრ. №	ნახ. №	A-3

საოფისე ფართობი -324 კვ.მ
საზიარო ფართობი -33.9 კვ.მ
სადარბაზოს ფართობი -90,4 კვ.მ
დამხმარე ფართობი -19,5 კვ.მ

პირობითი აღნიშვნები

- მიწის ნაკვეთის საზღვარი
- რკ.ბეტონი
- აგური
- ბლოკი
- თიხარი
- ერთფრთიანი კარი ზღურბლით
- ერთფრთიანი კარი ზღურბლის გარეშე
- ორფრთიანი კარი ზღურბლით
- ორფრთიანი კარი ზღურბლის გარეშე
- ი.მ.ნ — იატაკის მოწყობის ნიშნული
- ს.ზ.ნ — სტრუქტურის ზედაპირის ნიშნული

შენიშვნა

ა ქ ს ი ს ი

პროექტის დასახელება

მრავალფუნქციური კომპლექსი ბოჭორმის ქ. №25 ბლოკი №1

ნახაზის დასახელება

სართულის გეგმა +5.40 ნიშნულზე

ა ქ ს ი ს ი

საპრ. ხელმძღვ	ნ. მოსულიშვილი
პროექტის ავტორი	გ. ასტახიშვილი
პროექტის ავტორი	
დაამუშავა	ვ. სუჯაშვილი
მთ. კონსტრუქტორი	ა. ბეროშვილი
კონსტრუქტორი	ი. ბერძენიშვილი

გეგმა +8.65 ნიშნულზე

პრ. №	ნახ. №	A-3

საერთო ფართობი -372.4 კვ.მ
საზაფხულო ფართობი -102.9 კვ.მ
სადარბაზოს ფართობი -90,7კვ.მ

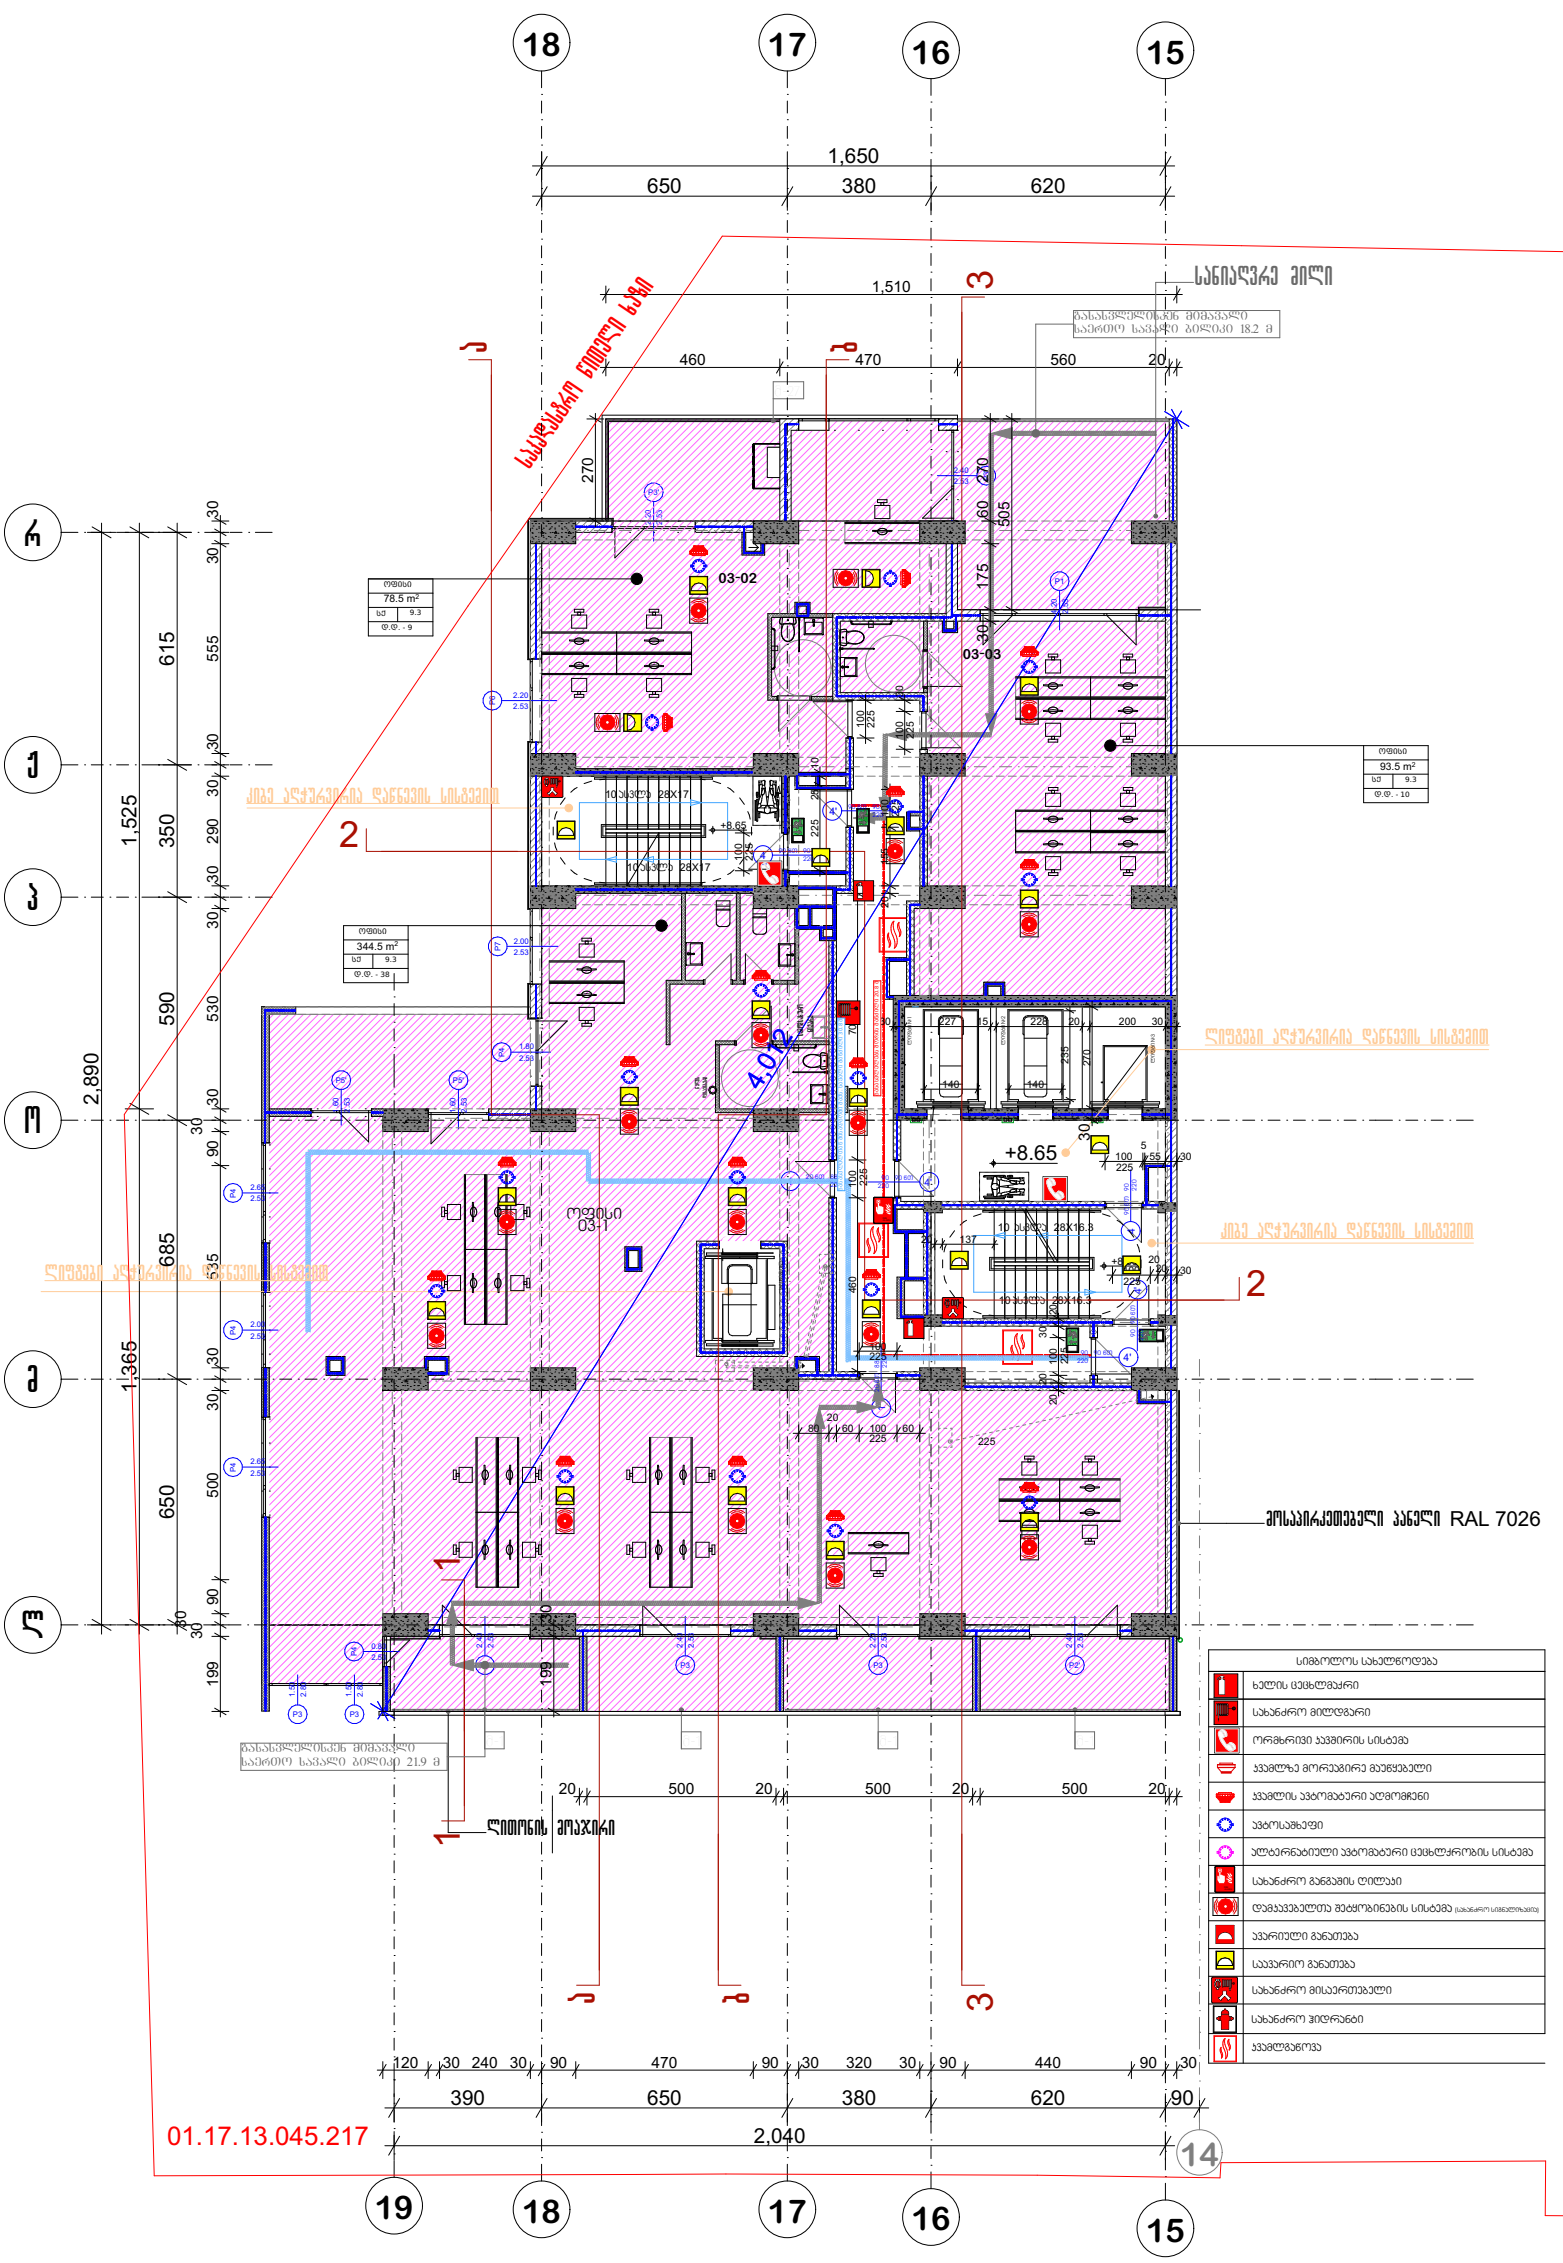

სიმბოლოს სახელწოდება
ხელის ცეცხლმაქრი
სახანძრო მილსადგარი
ორმხრივი კავშირის სისტემა
კვამლზე მორეაგირე მეწყვეტელი
კვამლის ავტომატური აღმომჩენი
ავტოსამფეთქი
ალტერნატიული ავტომატური ცეცხლსაწინააღმდეგო სისტემა
სახანძრო განგაშის ღილაკი
დამკავშირებელთა მეტყობინების სისტემა
კვარიული განათება
საავარიო განათება
სახანძრო მისაერთებელი
სახანძრო ჰიდრანტი
კვამლგაწოვა

პირობითი აღნიშვნები

შენიშვნა

ა ქ ს ი ს ი

პროექტის დასახელება

მრავალფუნქციური კომპლექსი ბოქორძის ქ. №25 ბლოკი №1

ნახაზის დასახელება

სართულის გეგმა +8.65 ნიშნულზე

ა ქ ს ი ს ი

საპრ. ხელმძღვ	ნ. ელოსულიშვილი
პროექტის ავტორი	გ. ასტახიშვილი
პროექტის ავტორი	
დაამუშავა	ვ. სუჯაშვილი
მთ. კონსტრუქტორი	ა. ბეროშვილი
კონსტრუქტორი	ი. ბერძენიშვილი

გეგმა +11.90 ნიშნულზე

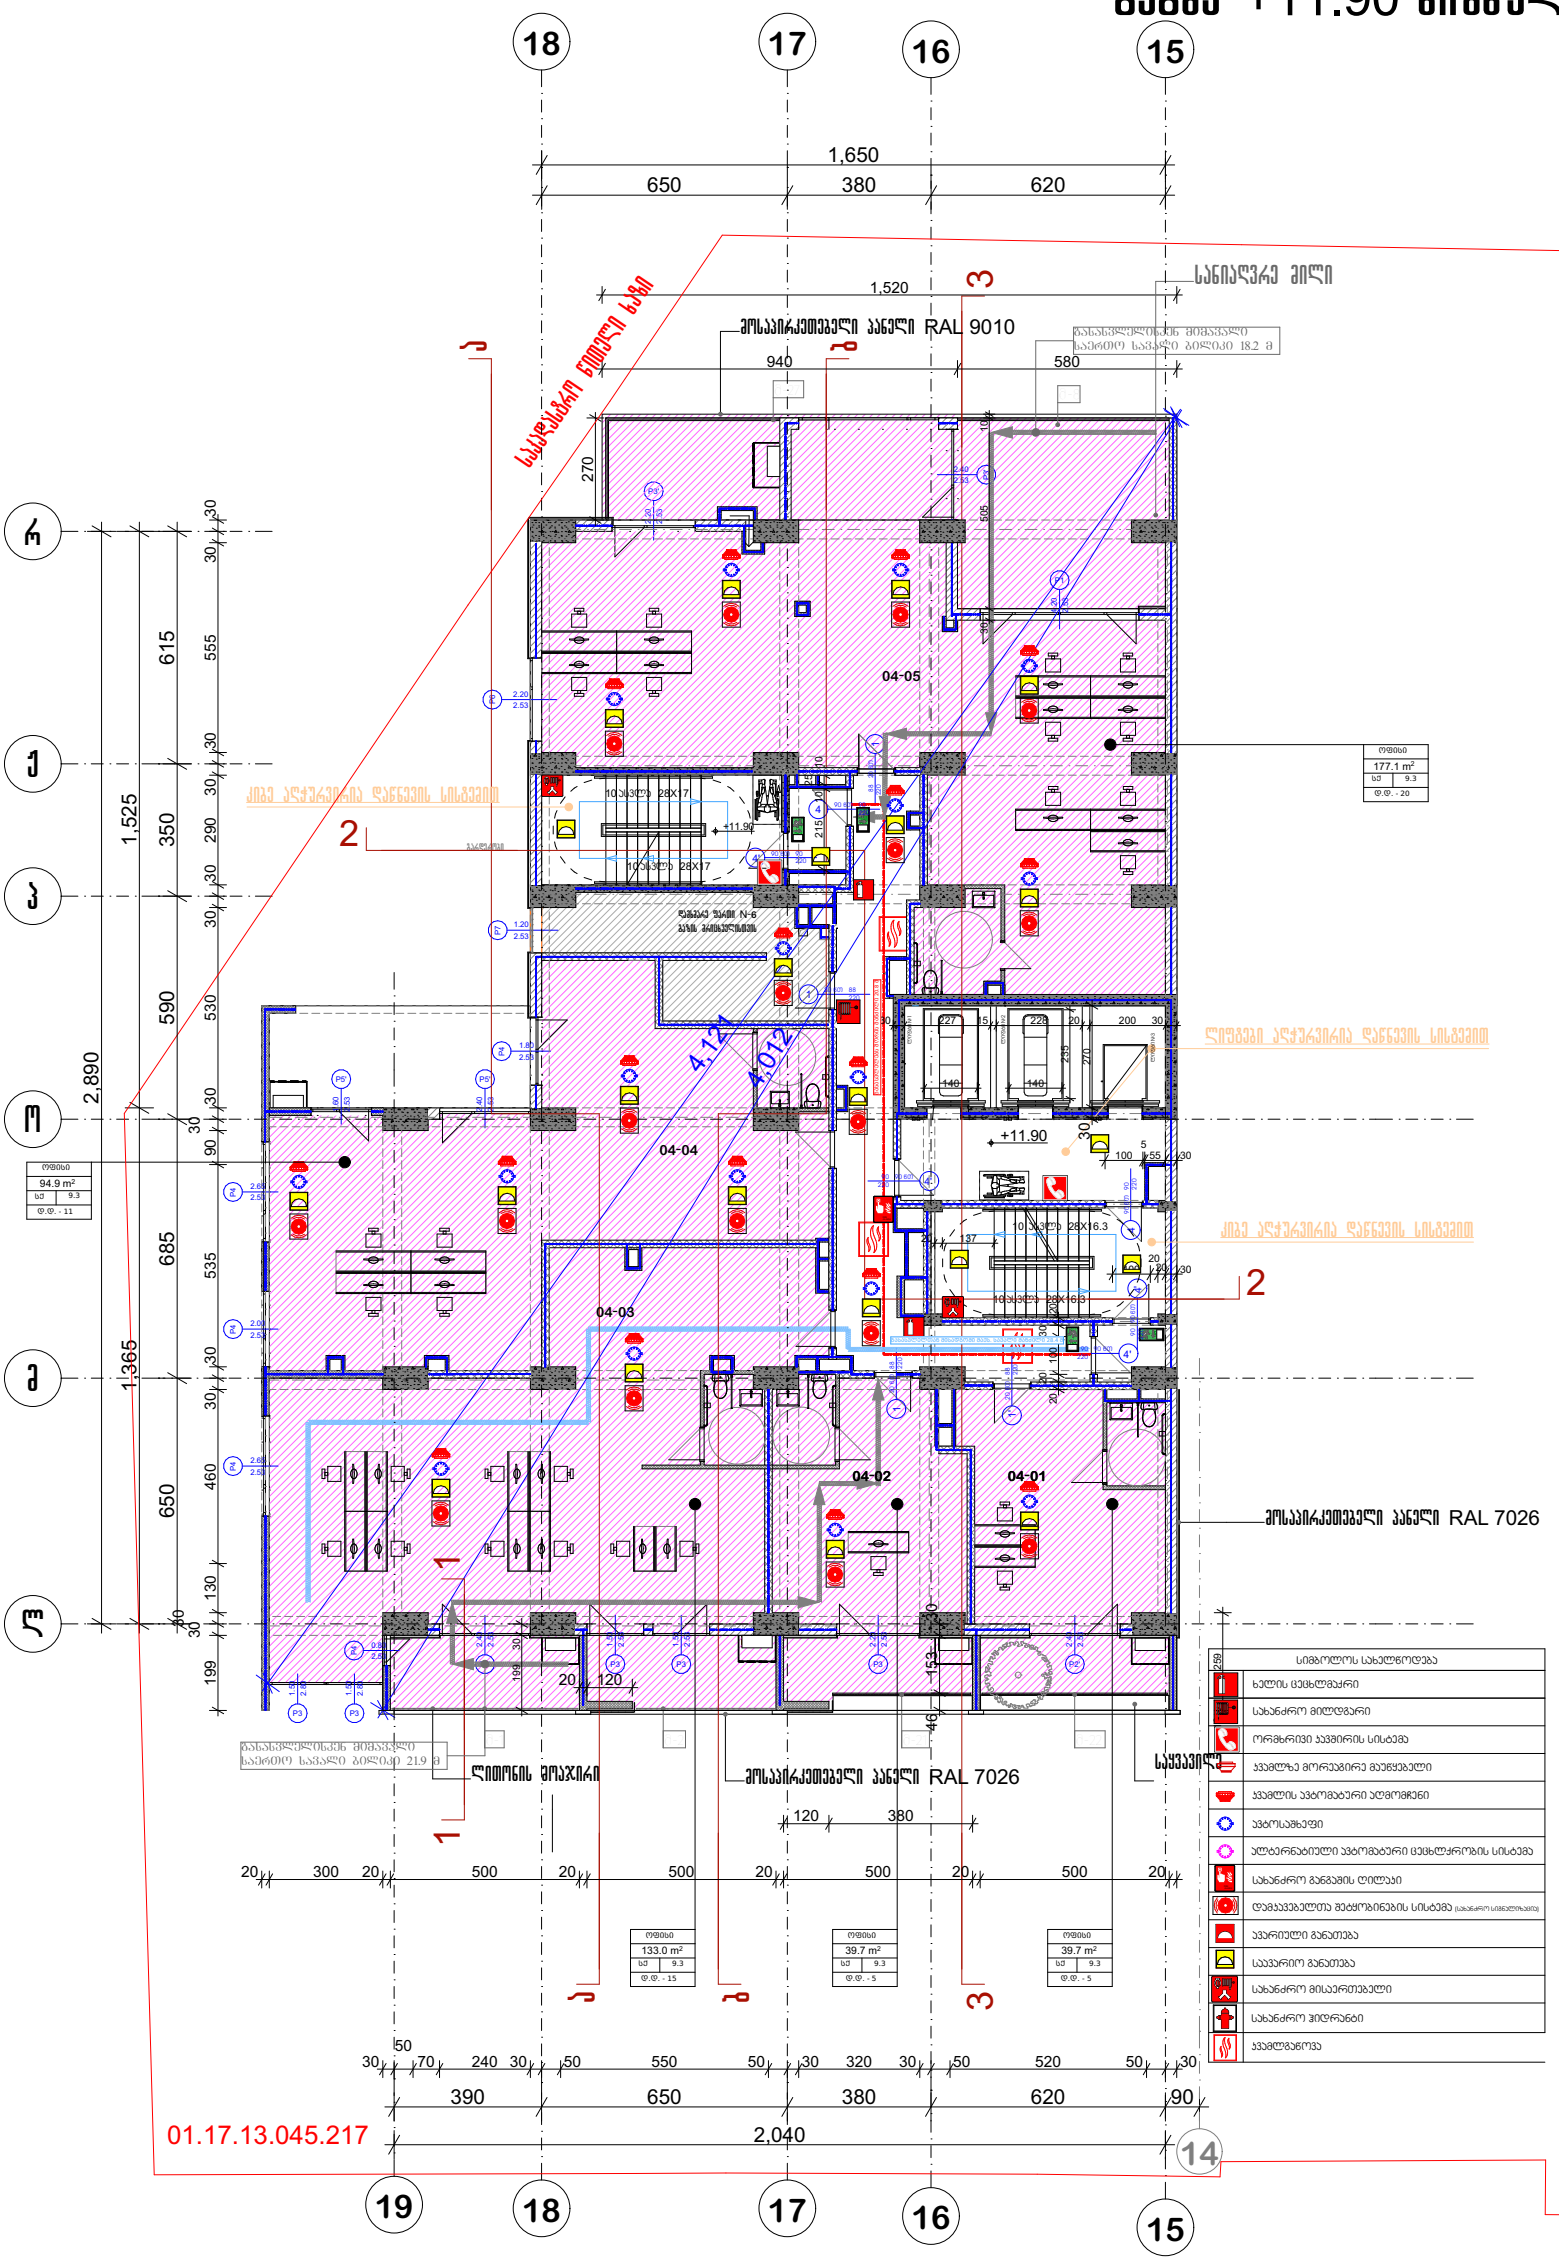

პრ. №	ნახ. №	A-3

საერთო ფართობი -372,4 კვ.მ
საზაფხულო ფართობი -102.3 კვ.მ
სადარბაზოს ფართობი -90,7 კვ.მ

ამრობითი აღნიშვნები

შენიშვნა

ა ქ ს ი ს

პროექტის დასახელება

მრავალფუნქციური კომპლექსი ბოჭორგის ქ. №25 ბლოკი №1

ნახაზის დასახელება

სართულის გეგმა +11.90 ნიშნულზე

საპრ. ხელმძღვ	ნ. ფოსულიშვილი
პროექტის ავტორი	გ. ასანიშვილი
პროექტის ავტორი	
დაამუშავა	ვ. სუჯაშვილი
მთ. კონსტრუქტორი	ა. ბერიშვილი
კონსტრუქტორი	ი. ბერძენიშვილი

გეგმა +15.15 ნიშნულზე

სართული 5

პრ. №	ნახ. №	A-3

საერთო ფართობი -372,4 კვ.მ
საზაფხულო ფართობი -98 კვ.მ
სადარბაზოს ფართობი -90,7 კვ.მ

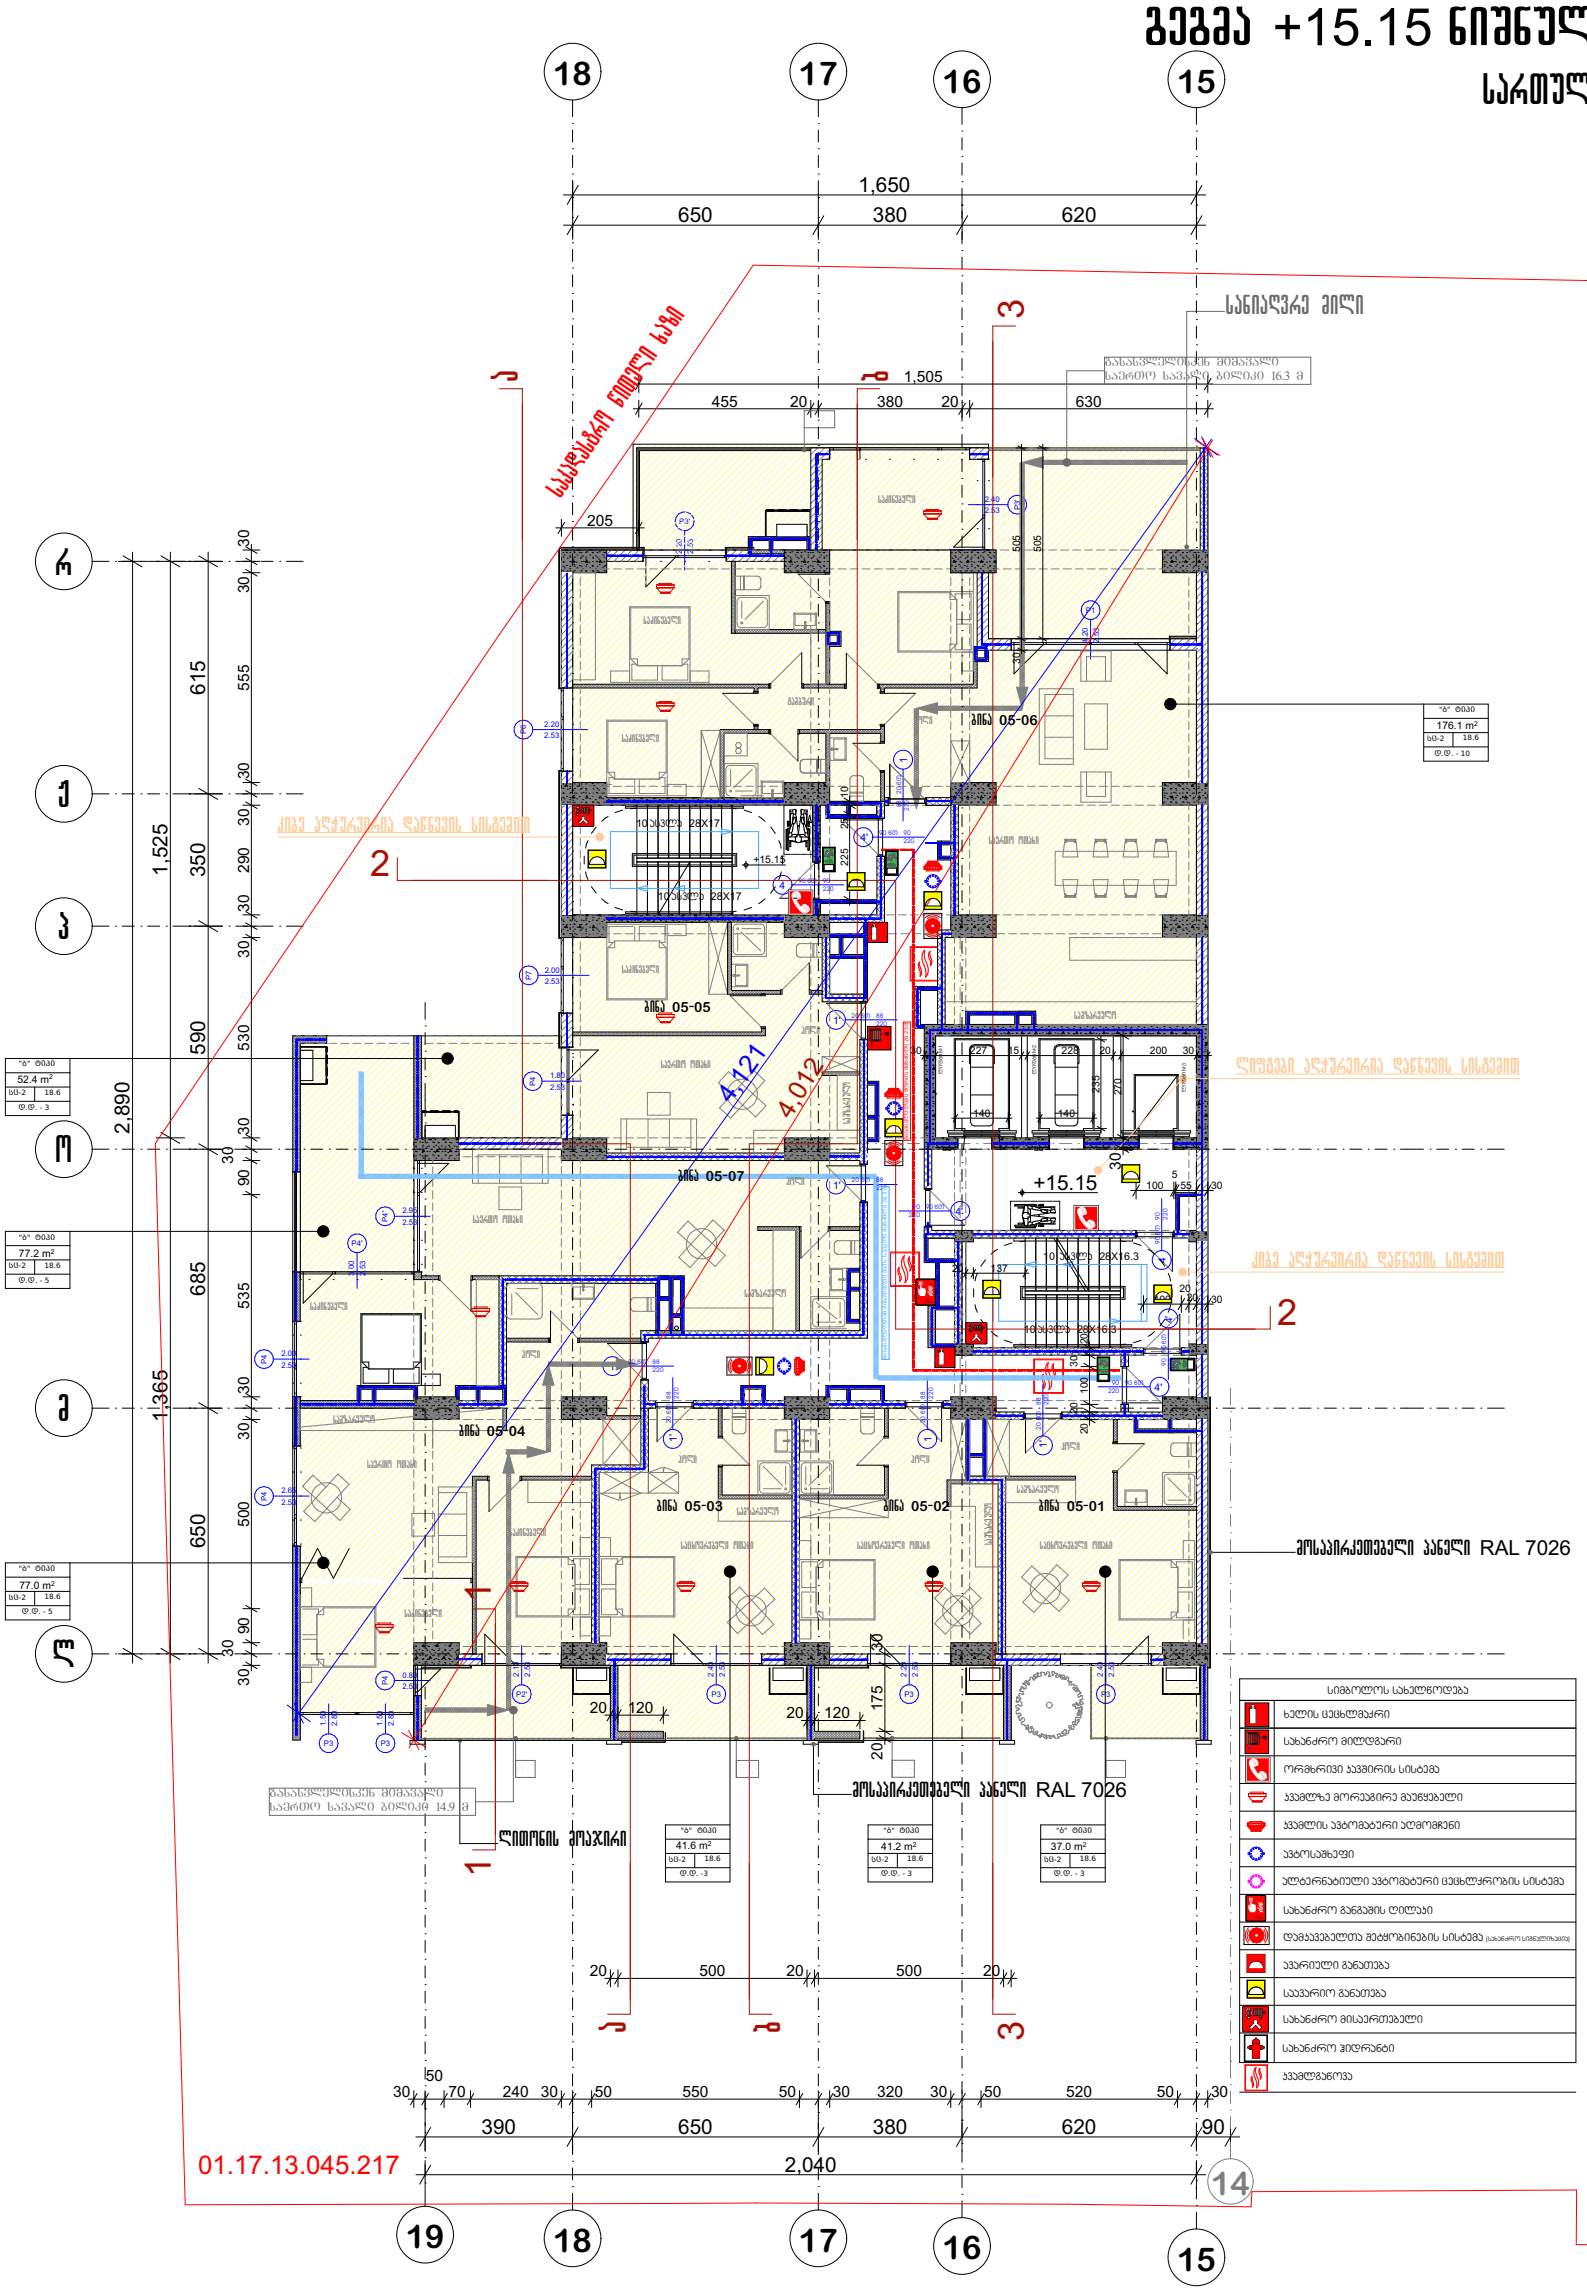

სიმბოლოს განმარტება
ხელის ცეცხლმაქრი
სახანძრო მილსადგარი
ორმხრივი კავშირის სისტემა
კვამლზე მორეაგირე მაუწყებელი
კვამლის ავტომატური აღმომჩენი
ავტოსამზეფი
ალტერნატიული ავტომატური ცეცხლსაწინააღმდეგო სისტემა
სახანძრო განგაშის ღილაკი
დამცავ-დამხშობი ხანძარსაწინააღმდეგო სისტემა (სახანძრო სიფხვიერით)
კვარიული განათება
საავარიო განათება
სახანძრო მისართებელი
სახანძრო ჰიდრანტი
კვამლგამწოვი

არქიტექტურული ნაწილი

შენიშვნა

ა ქ ს ი ს

პროექტის დასახელება

ერთკვალიანი საცხოვრებელი კომპლექსი ბოქაულის ქ. №25 ბლოკი №1

ნახაზის დასახელება

სართულის გეგმა +15.15 ნიშნულზე

საპრ. ხელმძღვ	ნ. ფოსტალიშვილი
პროექტის ავტორი	გ. ასტახიშვილი
პროექტის ავტორი	
დაამუშავა	ვ. სუჯაშვილი
მთ. კონსტრუქტორი	ა. ბერიშვილი
კონსტრუქტორი	ი. ბერძენიშვილი

გეგმა +18.40 ნიშნულზე

სართული 6

პრ. №	ნახ. №	A-3

საერთო ფართობი -372,4 კვ.მ
საზაფხულო ფართობი -102,6 კვ.მ
საღარბაზოს ფართობი -90,7 კვ.მ

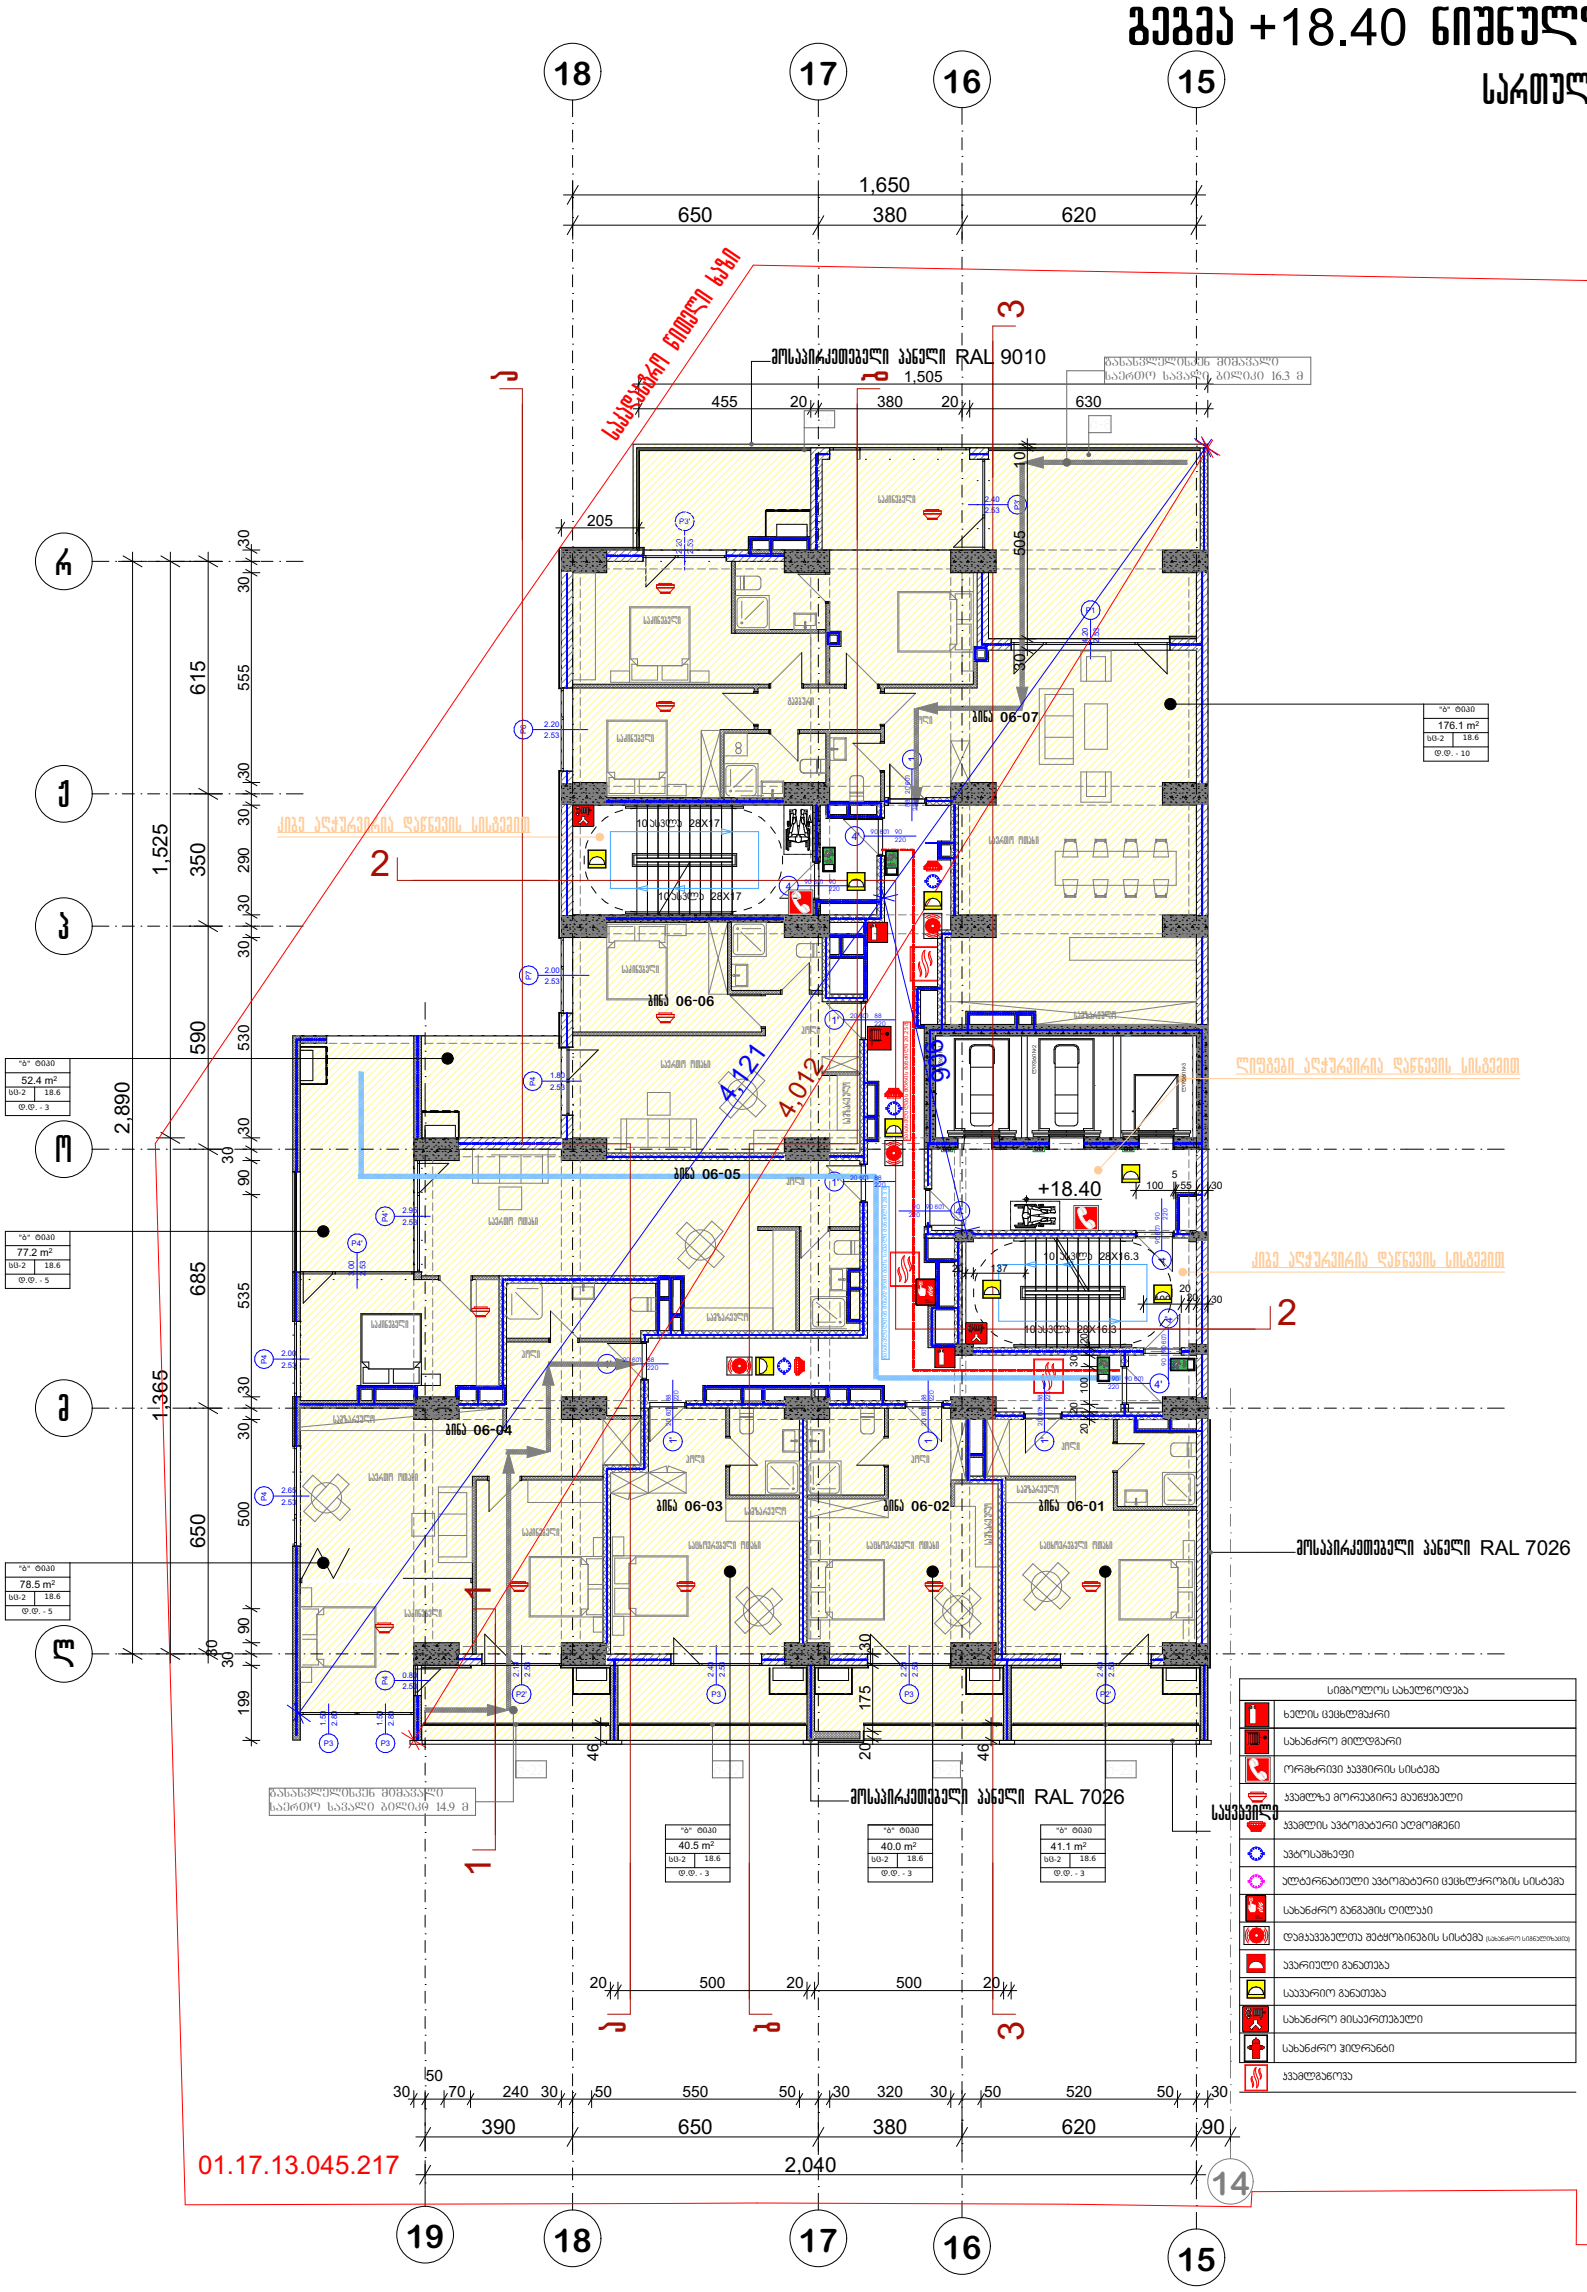

სიმბოლოს სახელწოდება
ხელის ცეცხლმაქრი
სახანძრო მილსადგარი
ორმხრივი კავშირის სისტემა
კვამლზე მორეაგირე მაუწყებელი
კვამლის ავტომატური აღმოჩენი
ავტოსაბუქი
ულტრაიისფერი ავტომატური ცეცხლსაწინააღმდეგო სისტემა
სახანძრო მანქანის ტილაკი
დამკავშირებელთა შეტყობინების სისტემა
კვარიული განათება
საავარიო განათება
სახანძრო მისაერთებელი
სახანძრო ჰიდრანტი
კვამლგაწოვა

საპრ. ხელმძღვ	ნ. ჯოსელიანი
პროექტის ავტორი	გ. ასანიშვილი
პროექტის ავტორი	
დაამუშავა	ვ. სუჯაშვილი
მთ. კონსტრუქტორი	ა. გელოშვილი
კონსტრუქტორი	ი. გერძენიშვილი

არქიტექტურული ნაწილები

შენიშვნა

ა ქ ს ი ს

პროექტის დასახელება

მრავალფუნქციური კომპლექსი ბოჭორგის ქ. №25 ბლოკი №1

ნახაზის დასახელება

სართულის გეგმა +18.40 ნიშნულზე

ა ქ ს ი ს

არ. №	ნახ. №	A-3

გეგმა +21.65 ნიშნულზე

სართული 7

საოფისე ფართობი -241.6 კვ.მ
საცხოვრებელი ფართი-130.9 კვ.მ
საზაფხულო ფართობი -102,6 კვ.მ
სადარბაზოს ფართობი -90,7 კვ.მ

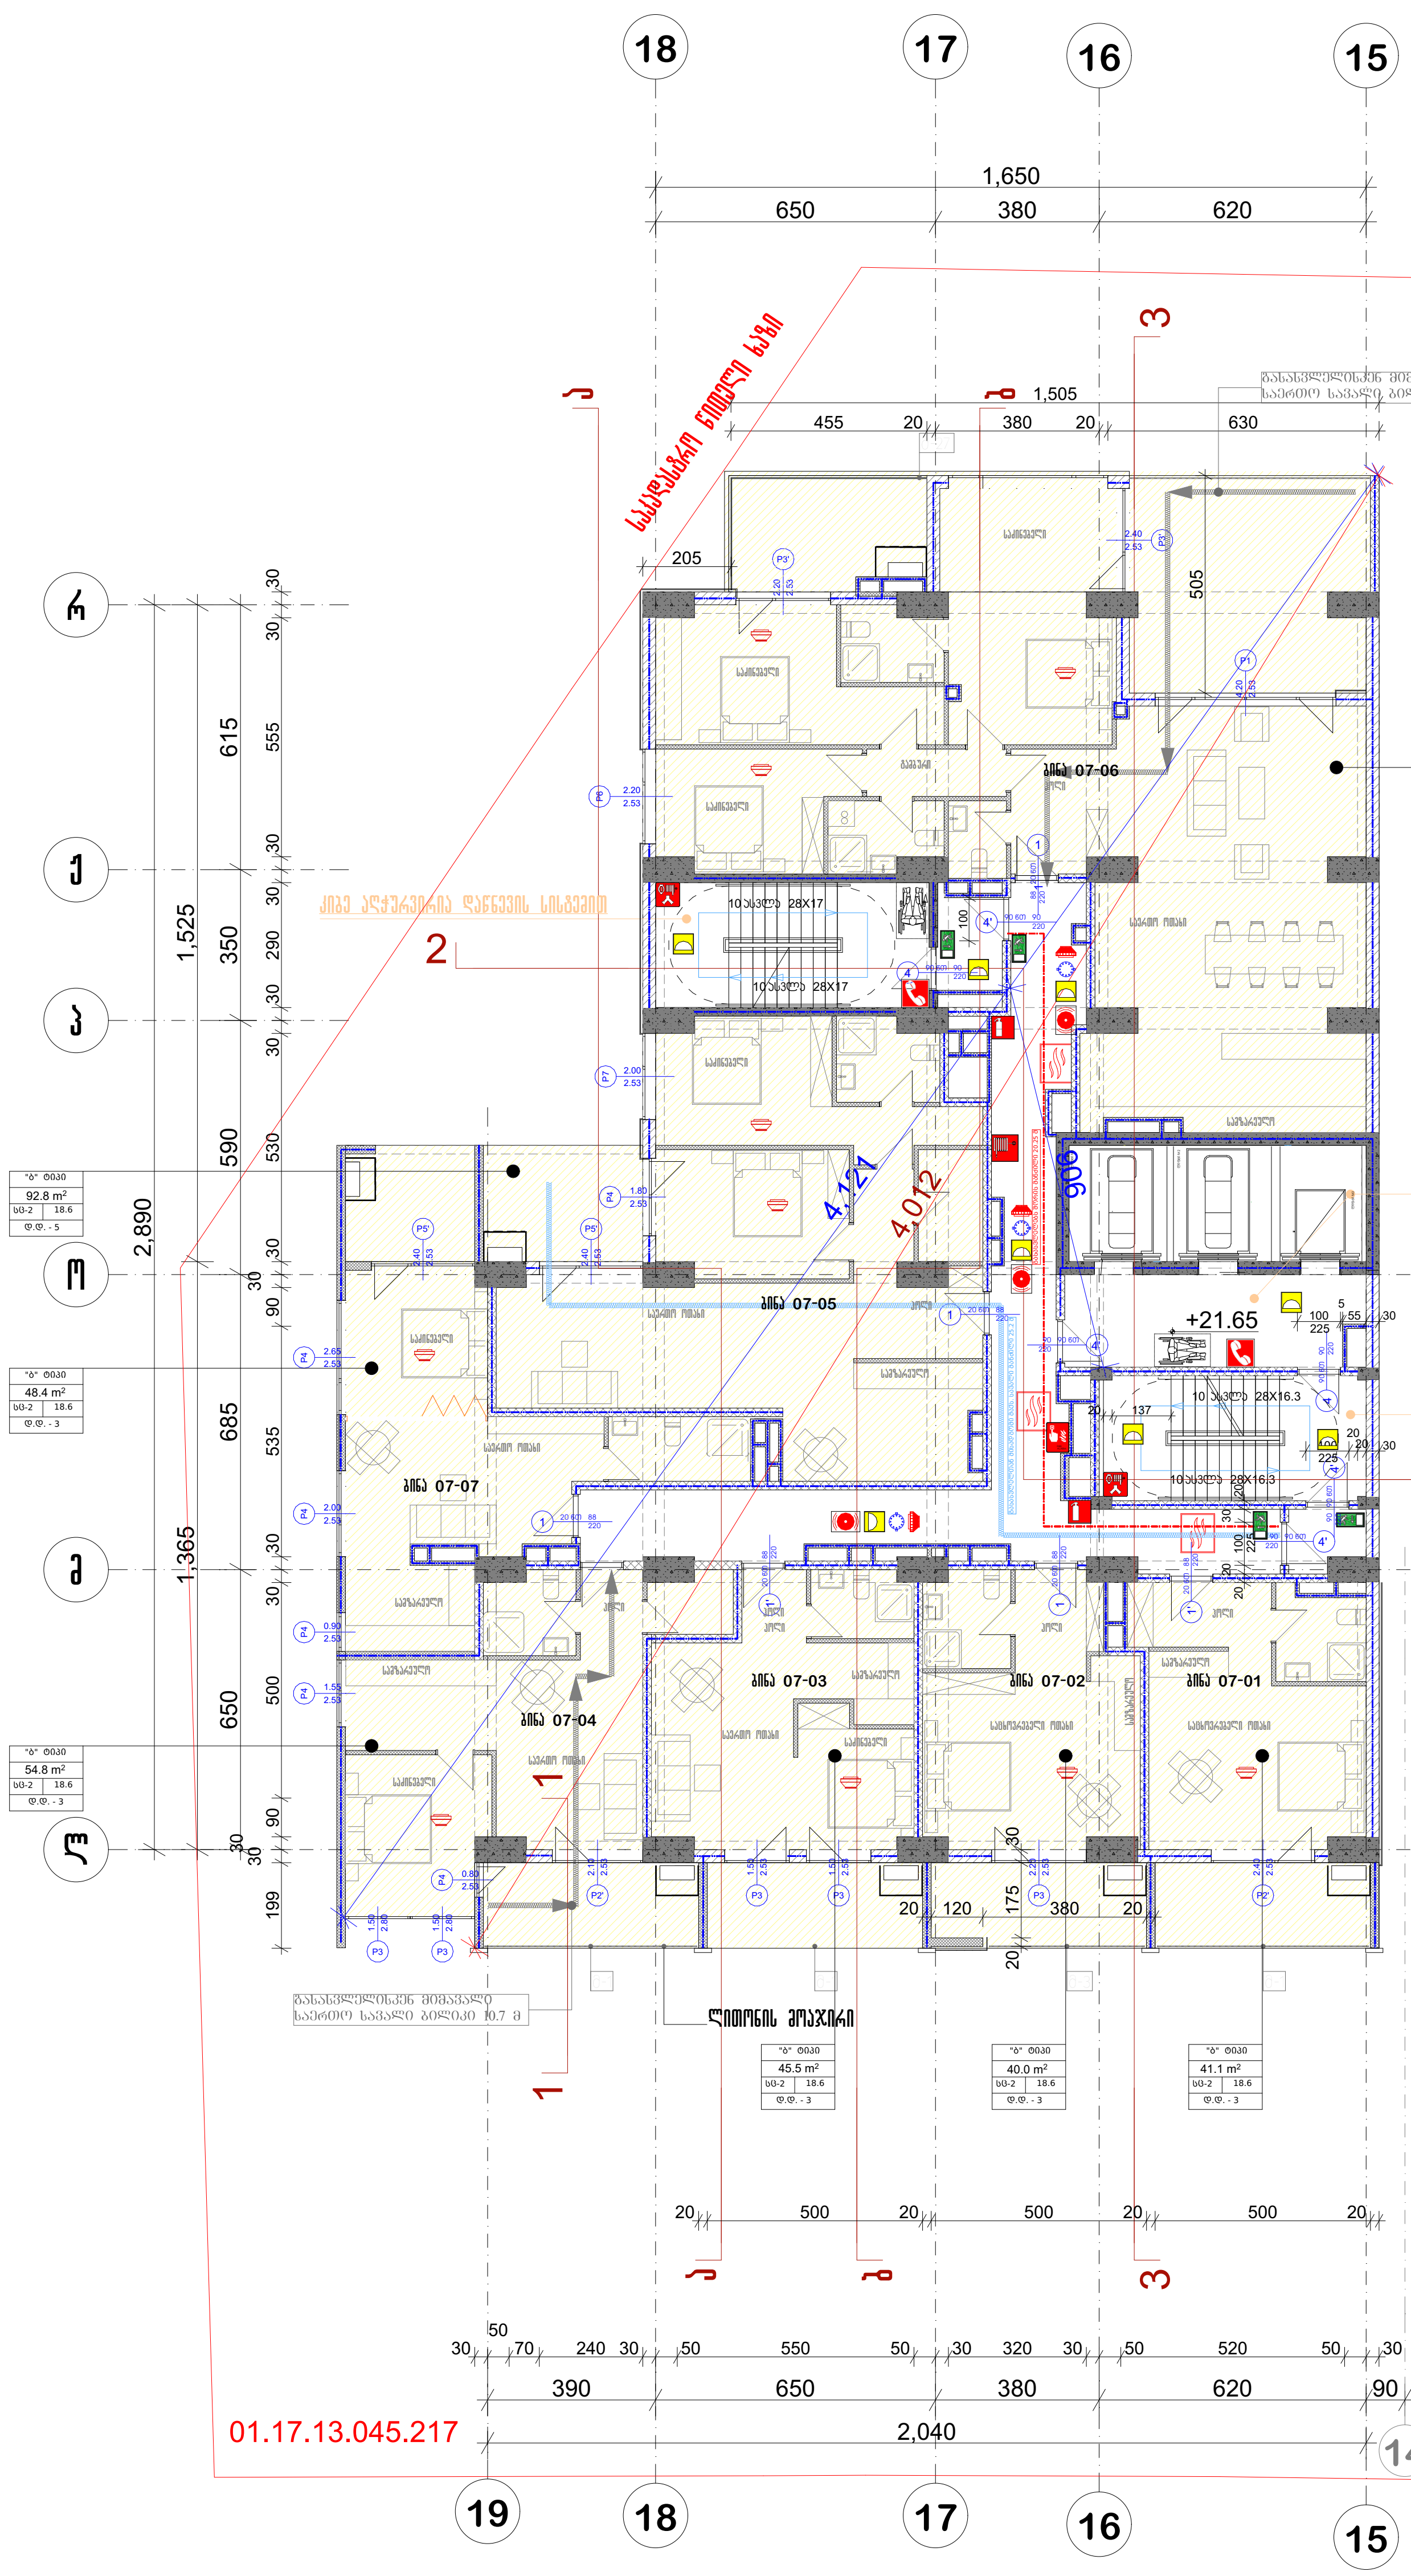

სიმბოლოს სახელწოდება	
	ხელის ცეცხლმაქრი
	სახანძრო მილდგარი
	ორმხრივი კავშირის სისტემა
	კვამლზე მორეაგირე მაუწყებელი
	კვამლის ავტომატური აღმომჩენი
	ავტოსაშხეფი
	ალტერნატიული ავტომატური ცეცხლქრობის სისტემა
	სახანძრო განგაშის ღილაკი
	დამკავებელთა შეტყობინების სისტემა (სახანძრო სიგნალიზაცია)
	ავარიული განათება
	საავარიო განათება
	სახანძრო მისაერთებელი
	სახანძრო ჰიდრანტი
	კვამლგაწოვა

პირობითი აღნიშვნები

შენიშვნა

აქსისი

პროექტის დასახელება

მრავალფუნქციური კომპლექსი ბოჭორმის ქ. №25 ბლოკი №1

ნახაზის დასახელება

სართულის გეგმა +21.65 ნიშნულზე

აქსისი

საპრ. ხელმძღვ	ნ. მოსულიშვილი
პროექტის ავტორი	გ. ასტახიშვილი
პროექტის ავტორი	
დაამუშავა	ვ. სუჯაშვილი
მთ. კონსტრუქტორი	ა. ბეროშვილი
კონსტრუქტორი	ი. ბერძენიშვილი

გეგმა +24.90 ნიშნულზე

სართული 8

პრ. №	ნახ. №	A-3

სასტროგებელი ფართი-374.1 კვ.მ
საზაფხულო ფართობი -102,8 კვ.მ
სადარბაზოს ფართობი -90,9 კვ.მ

ვერტიკალური ნიშნები

შენიშვნა

ა ქ ს ი ს

პროექტის დასახელება

მრავალფუნქციური კომპლექსი ბოქორგის ქ. №25 ბლოკი №1

ნახაზის დასახელება

სართულის გეგმა +24.90 ნიშნულზე

ა ქ ს ი ს

საპრ. ხელმძღვ	ნ. ჟოსულიშვილი
პროექტის ავტორი	გ. ასტახიშვილი
პროექტის ავტორი	
დაამუშავა	ვ. სუჯაშვილი
მთ. კონსტრუქტორი	ა. ბეროშვილი
კონსტრუქტორი	ი. ბერძენიშვილი

არ. №	ნახ. №	A-3

გეგმა +28.15 ნიშნულზე

სართული 9

საცხოვრებელი ფართი-374.1 კვ.მ
საზაფხულო ფართები -102.1 კვ.მ
სადარბაზოს ფართები -90,9 კვ.მ

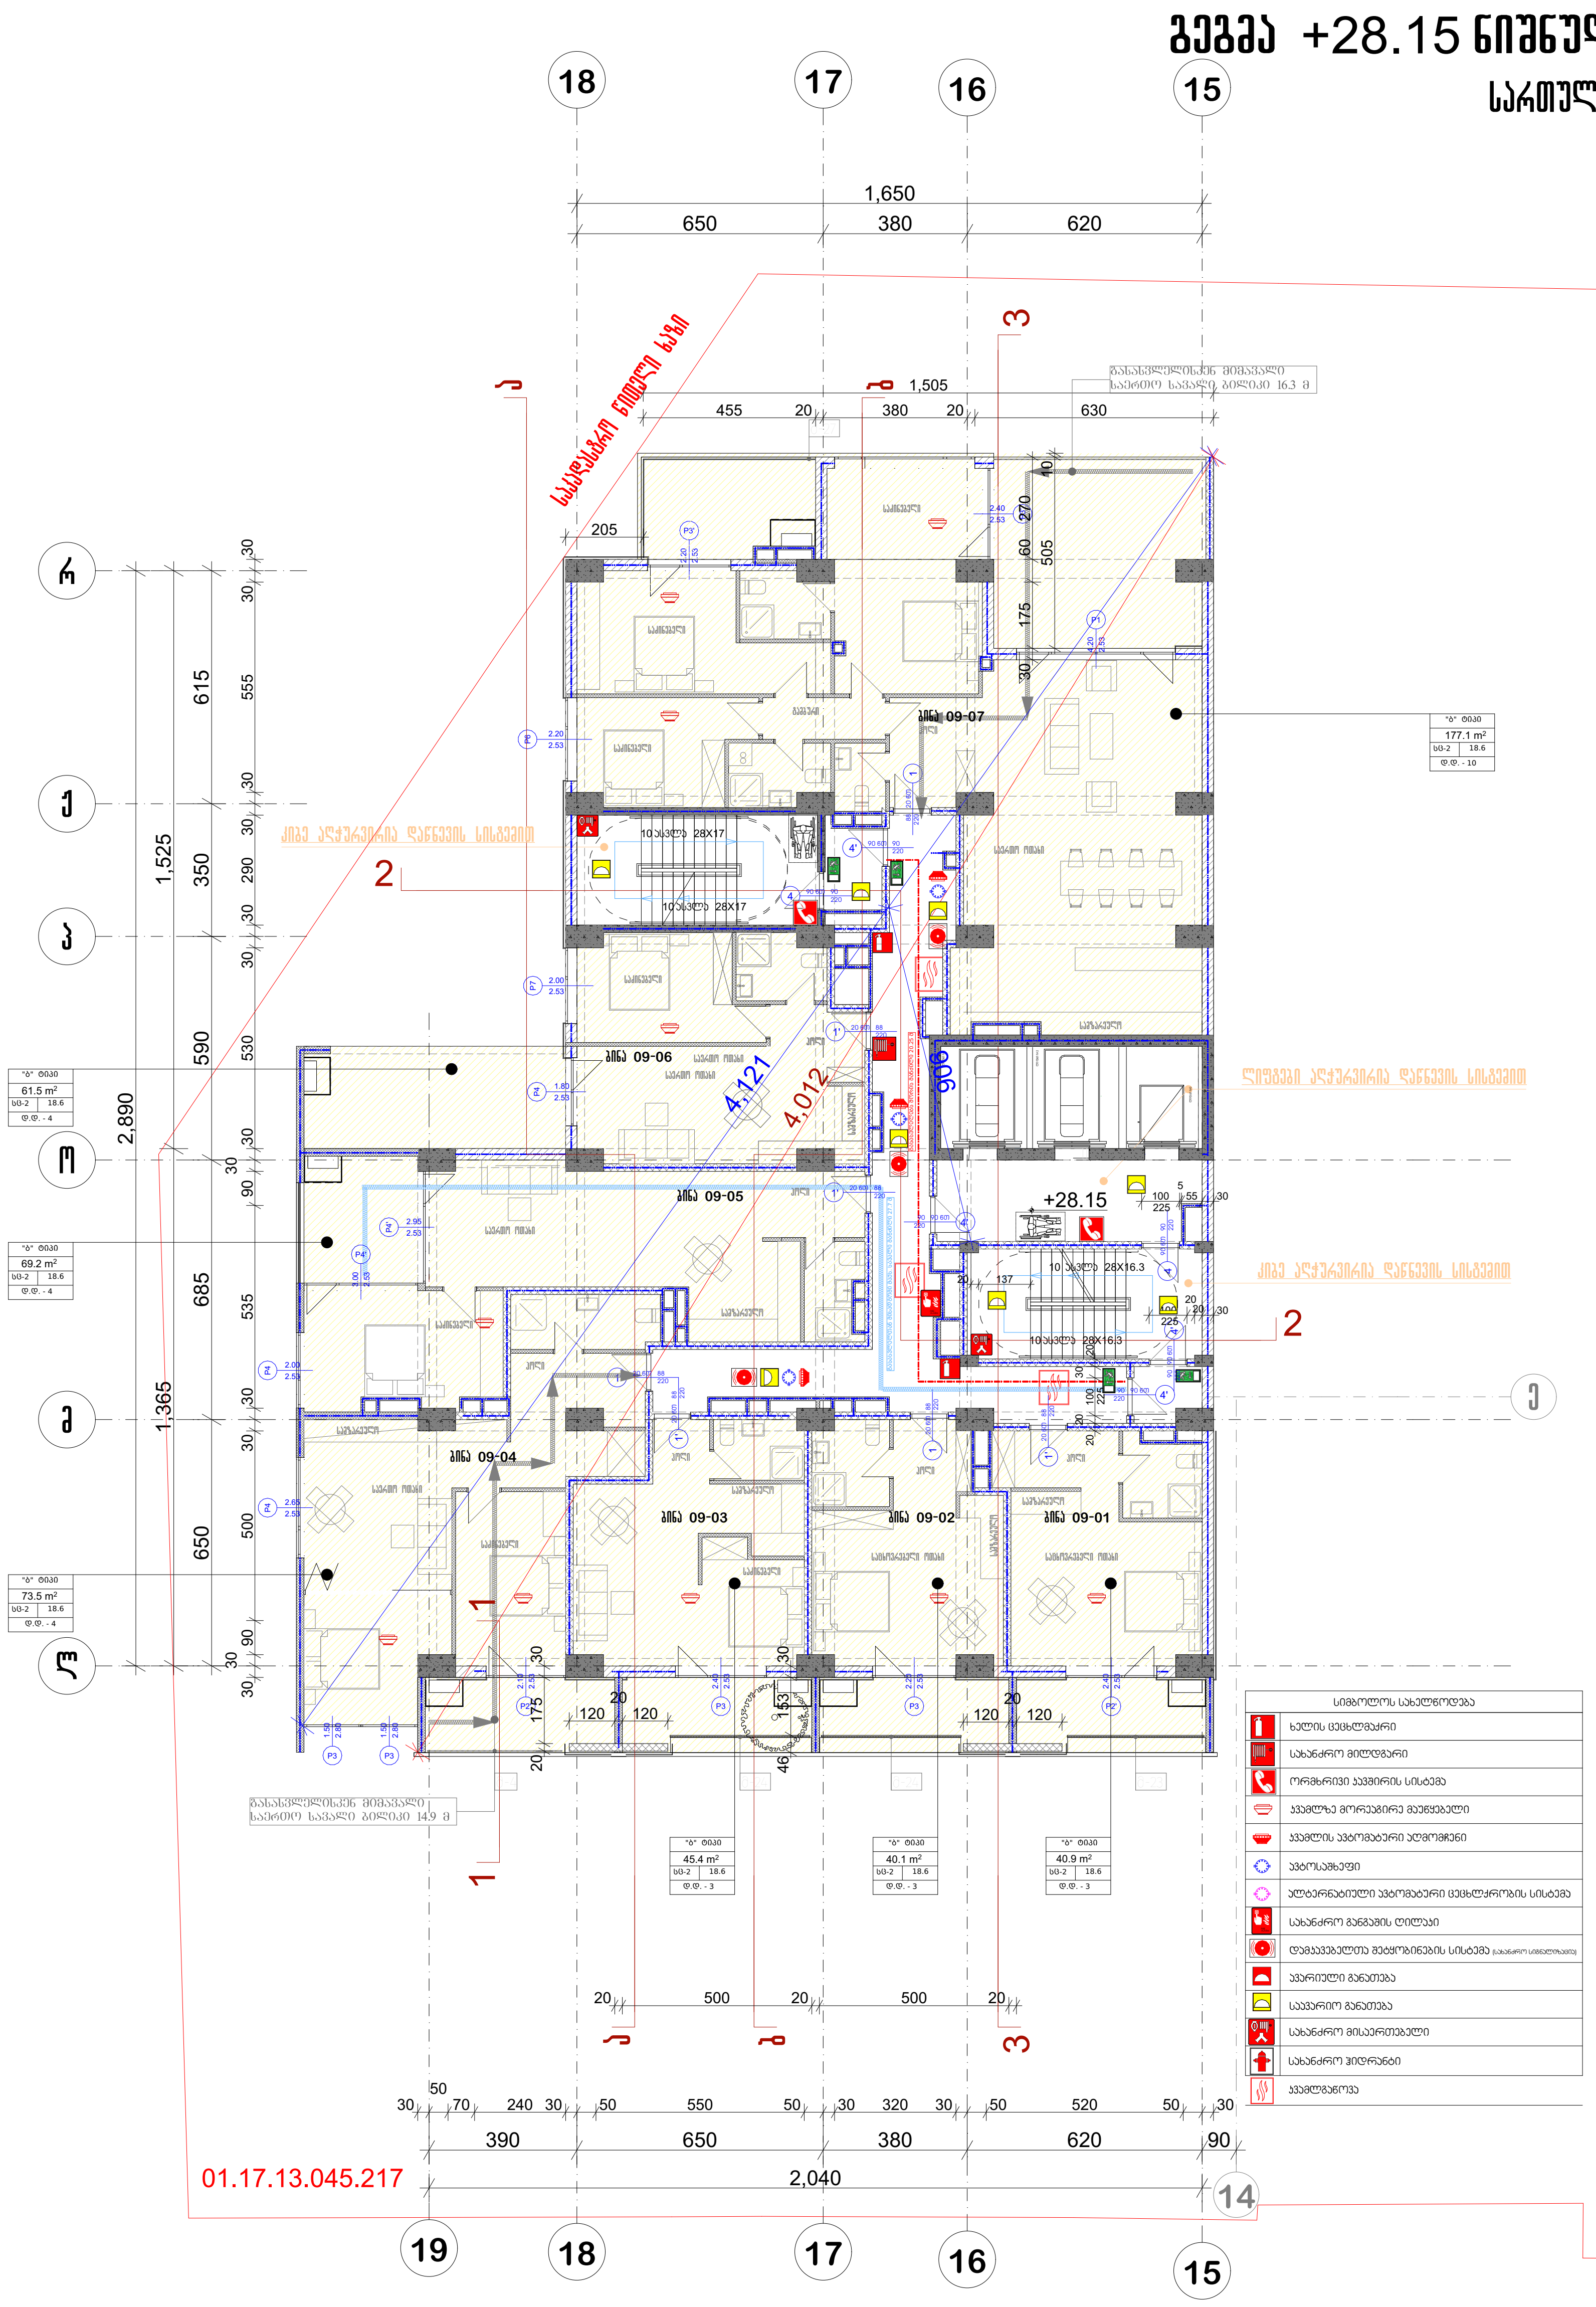

სიმბოლოს სახელწოდება	
	ხელის ცეცხლმაქრი
	სახანძრო მილდგარი
	ორმხრივი კავშირის სისტემა
	კვამლზე მორეაგირე მაუწყებელი
	კვამლის ავტომატური აღმომჩენი
	ავტოსაშხეფი
	ალტერნატიული ავტომატური ცეცხლქრობის სისტემა
	სახანძრო განგაშის ღილაკი
	დამკავებელთა შეტყობინების სისტემა (სახანძრო სიგნალიზაცია)
	ავარიული განათება
	საავარიო განათება
	სახანძრო მისაერთებელი
	სახანძრო ჰიდრანტი
	კვამლგაწოვა

პირობითი აღნიშვნები

შენიშვნა

ა ქ ს ი ს ი

პროექტის დასახელება

მრავალფუნქციური კომპლექსი ბოჭორმის ქ. №25 ბლოკი №1

ნახაზის დასახელება

სართულის გეგმა +28.15 ნიშნულზე

ა ქ ს ი ს ი

საპრ. ხელმძღვ	ნ. მოსულიშვილი
პროექტის ავტორი	გ. ასტახიშვილი
პროექტის ავტორი	
დაამუშავა	ვ. სუჯაშვილი
მთ. კონსტრუქტორი	ა. ბეროშვილი
კონსტრუქტორი	ი. ბერძენიშვილი

გეგმა +31.40 ნიშნულზე

სართული 10

პრ. №	ნახ. №	A-3

სცხოვრებელი ფართი-374.1 კვ.მ
საზაფხულო ფართობი -95,2 კვ.მ
სადარბაზოს ფართობი -90,9 კვ.მ

ამრობითი აღნიშვნები

შენიშვნა

ა ქ ს ი ს

პროექტის დასახელება

მრავალფუნქციური კომპლექსი ბოქორძის ქ. №25 ბლოკი №1

ნახაზის დასახელება

სართულის გეგმა +31.40 ნიშნულზე

ა ქ ს ი ს

საპრ. ხელმძღვ	ნ. ჟოსელიშვილი
პროექტის ავტორი	გ. ასტახიშვილი
პროექტის ავტორი	
დაამუშავა	ვ. სუჯაშვილი
მთ. კონსტრუქტორი	ა. ბეროშვილი
კონსტრუქტორი	ი. ბერძენიშვილი

გეგმა +34.65 ნიშნულზე
სართული 11

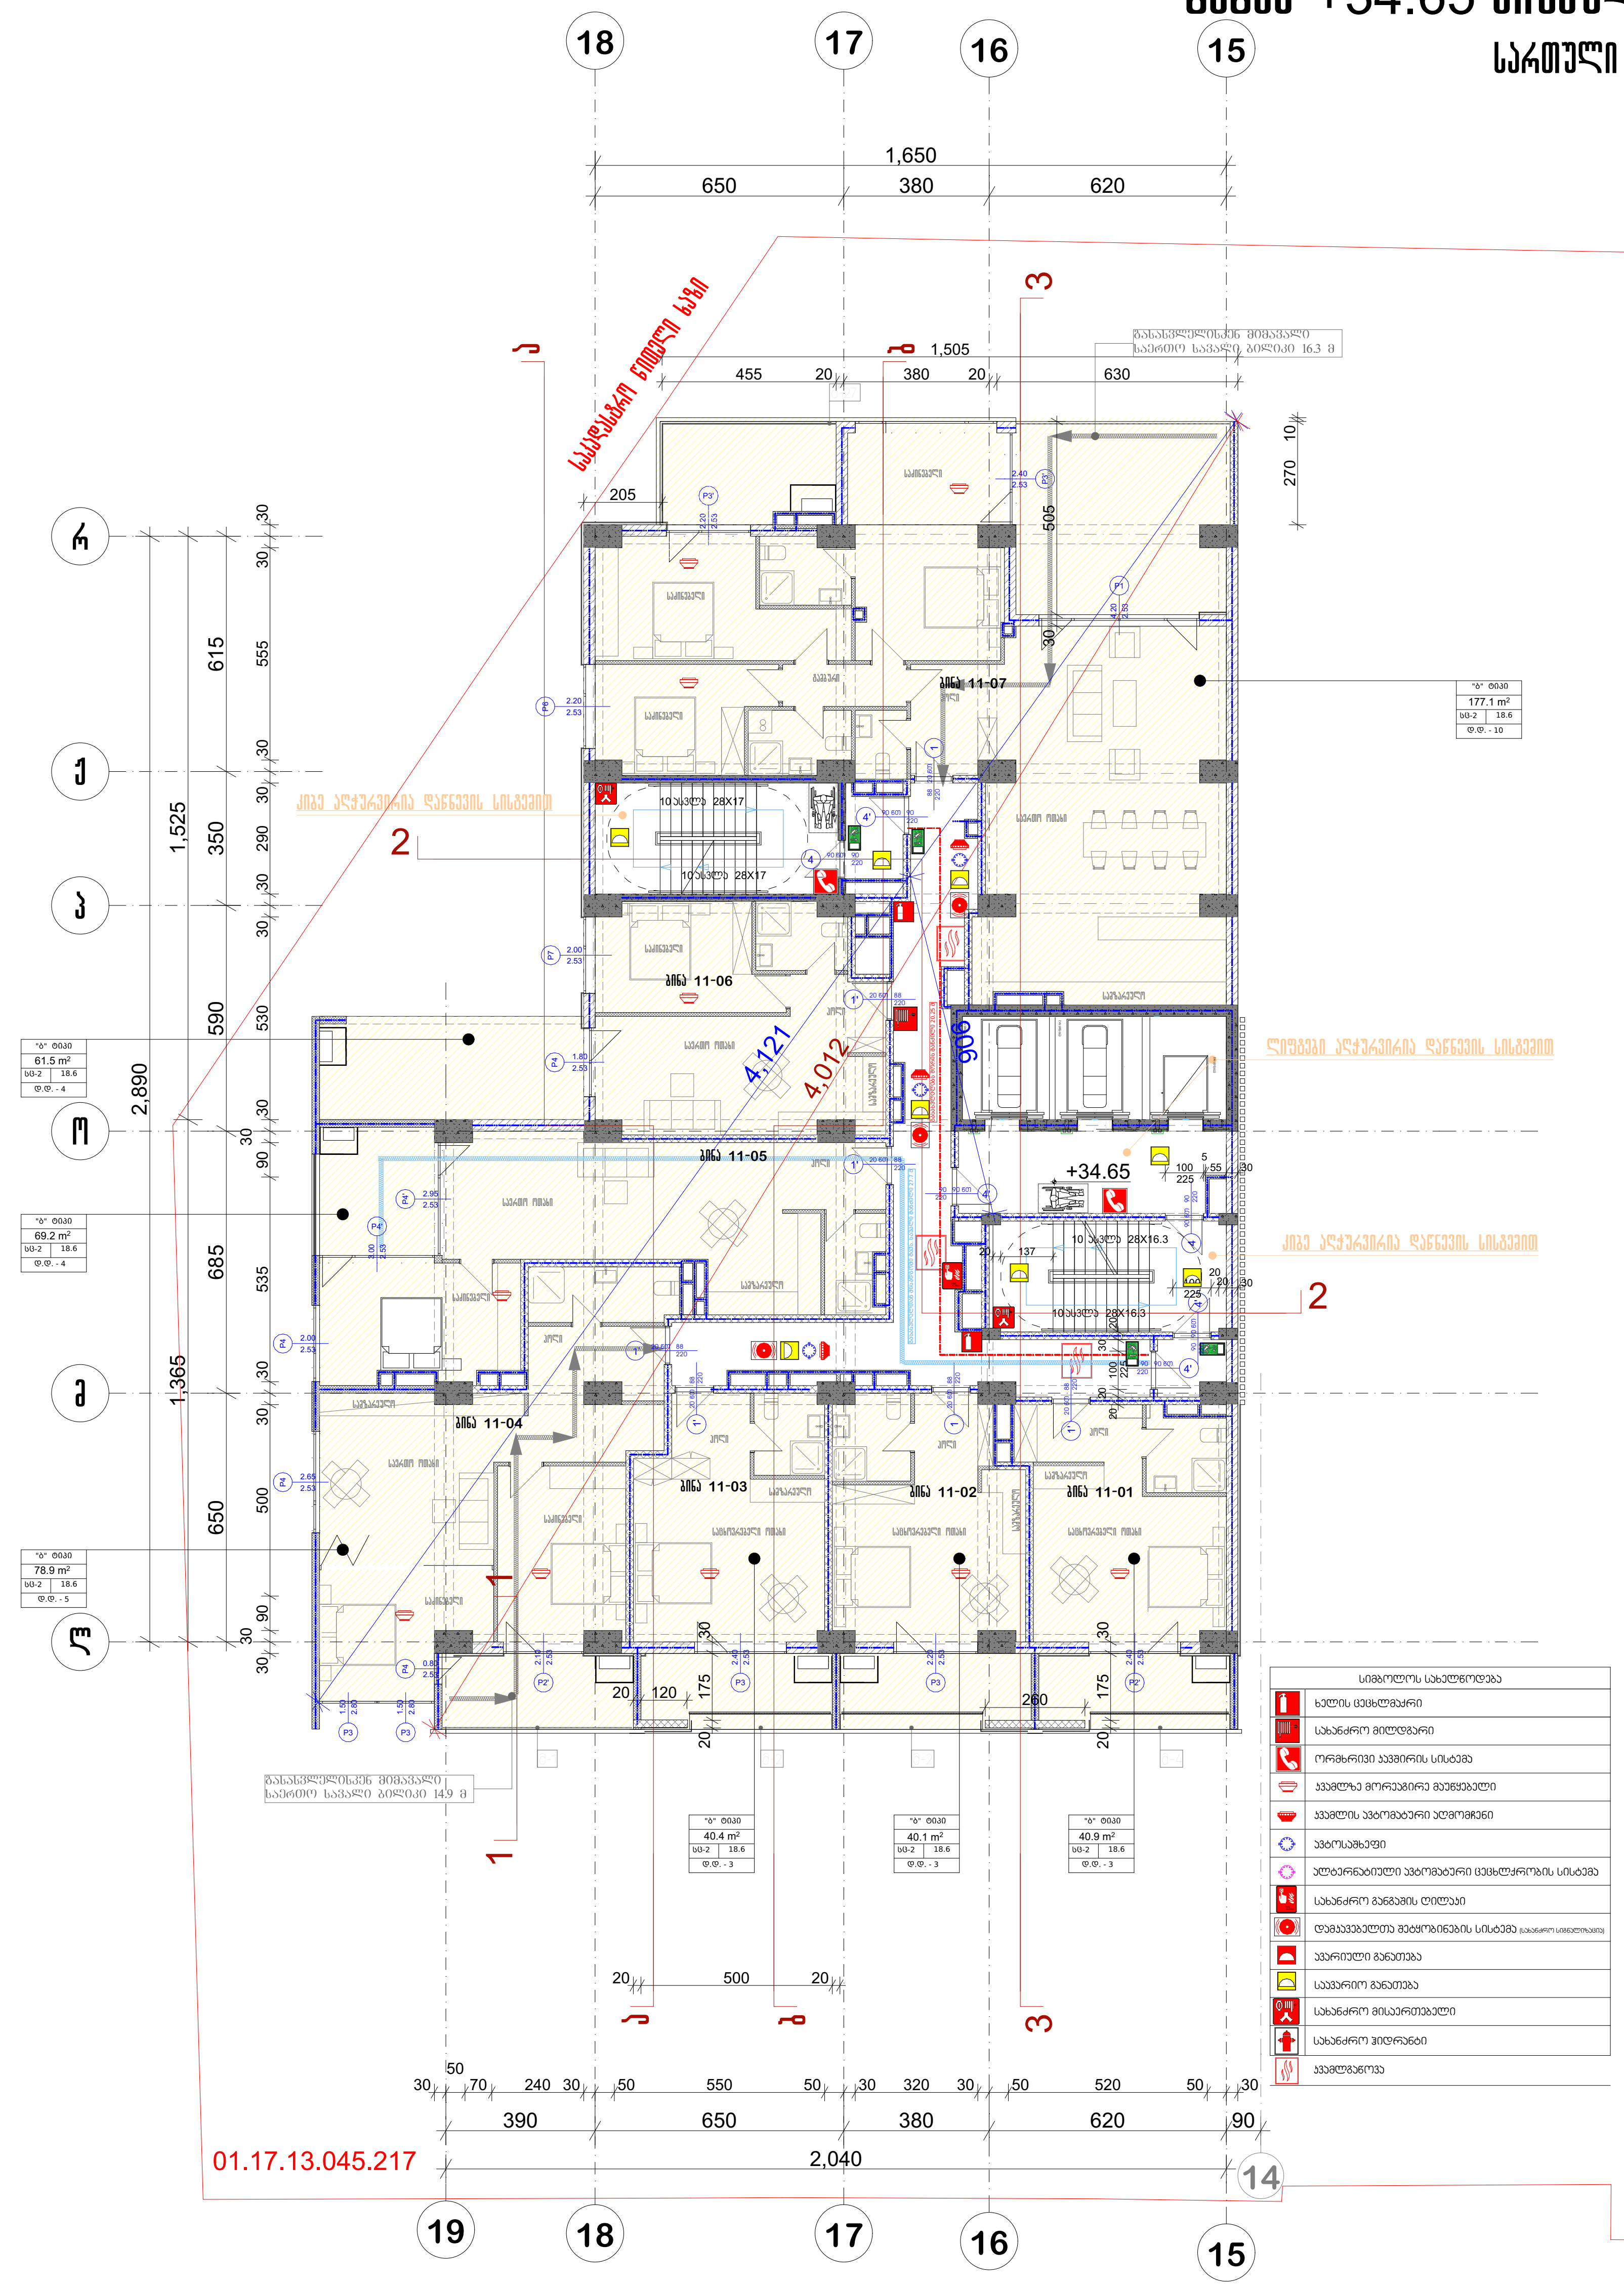

პრ. №	ნახ. №	A-3

საცხოვრებელი ფართი-46.5 კვ.მ
საოფისე ფართი- 322.5
საზაფხულო ფართობი -102,2 კვ.მ
სადარბაზოს ფართობი -94.1კვ.მ

პირობითი აღნიშვნები

შენიშვნა

ა ქ ს ი ს ი

პროექტის დასახელება

მრავალფუნქციური კომპლექსი ბოჭორმის ქ. №25 ბლოკი №1

ნახაზის დასახელება

სართულის გეგმა +34.65 ნიშნულზე

აქსისი

საპრ. ხელმძღვ	ნ. მოსულიშვილი
პროექტის ავტორი	გ. ასტახიშვილი
პროექტის ავტორი	
დაამუშავა	ვ. სუჯაშვილი
მთ. კონსტრუქტორი	ა. ბეროშვილი
კონსტრუქტორი	ი. ბერძენიშვილი

გეგმა +37.90 ნიშნულზე

სართული 12

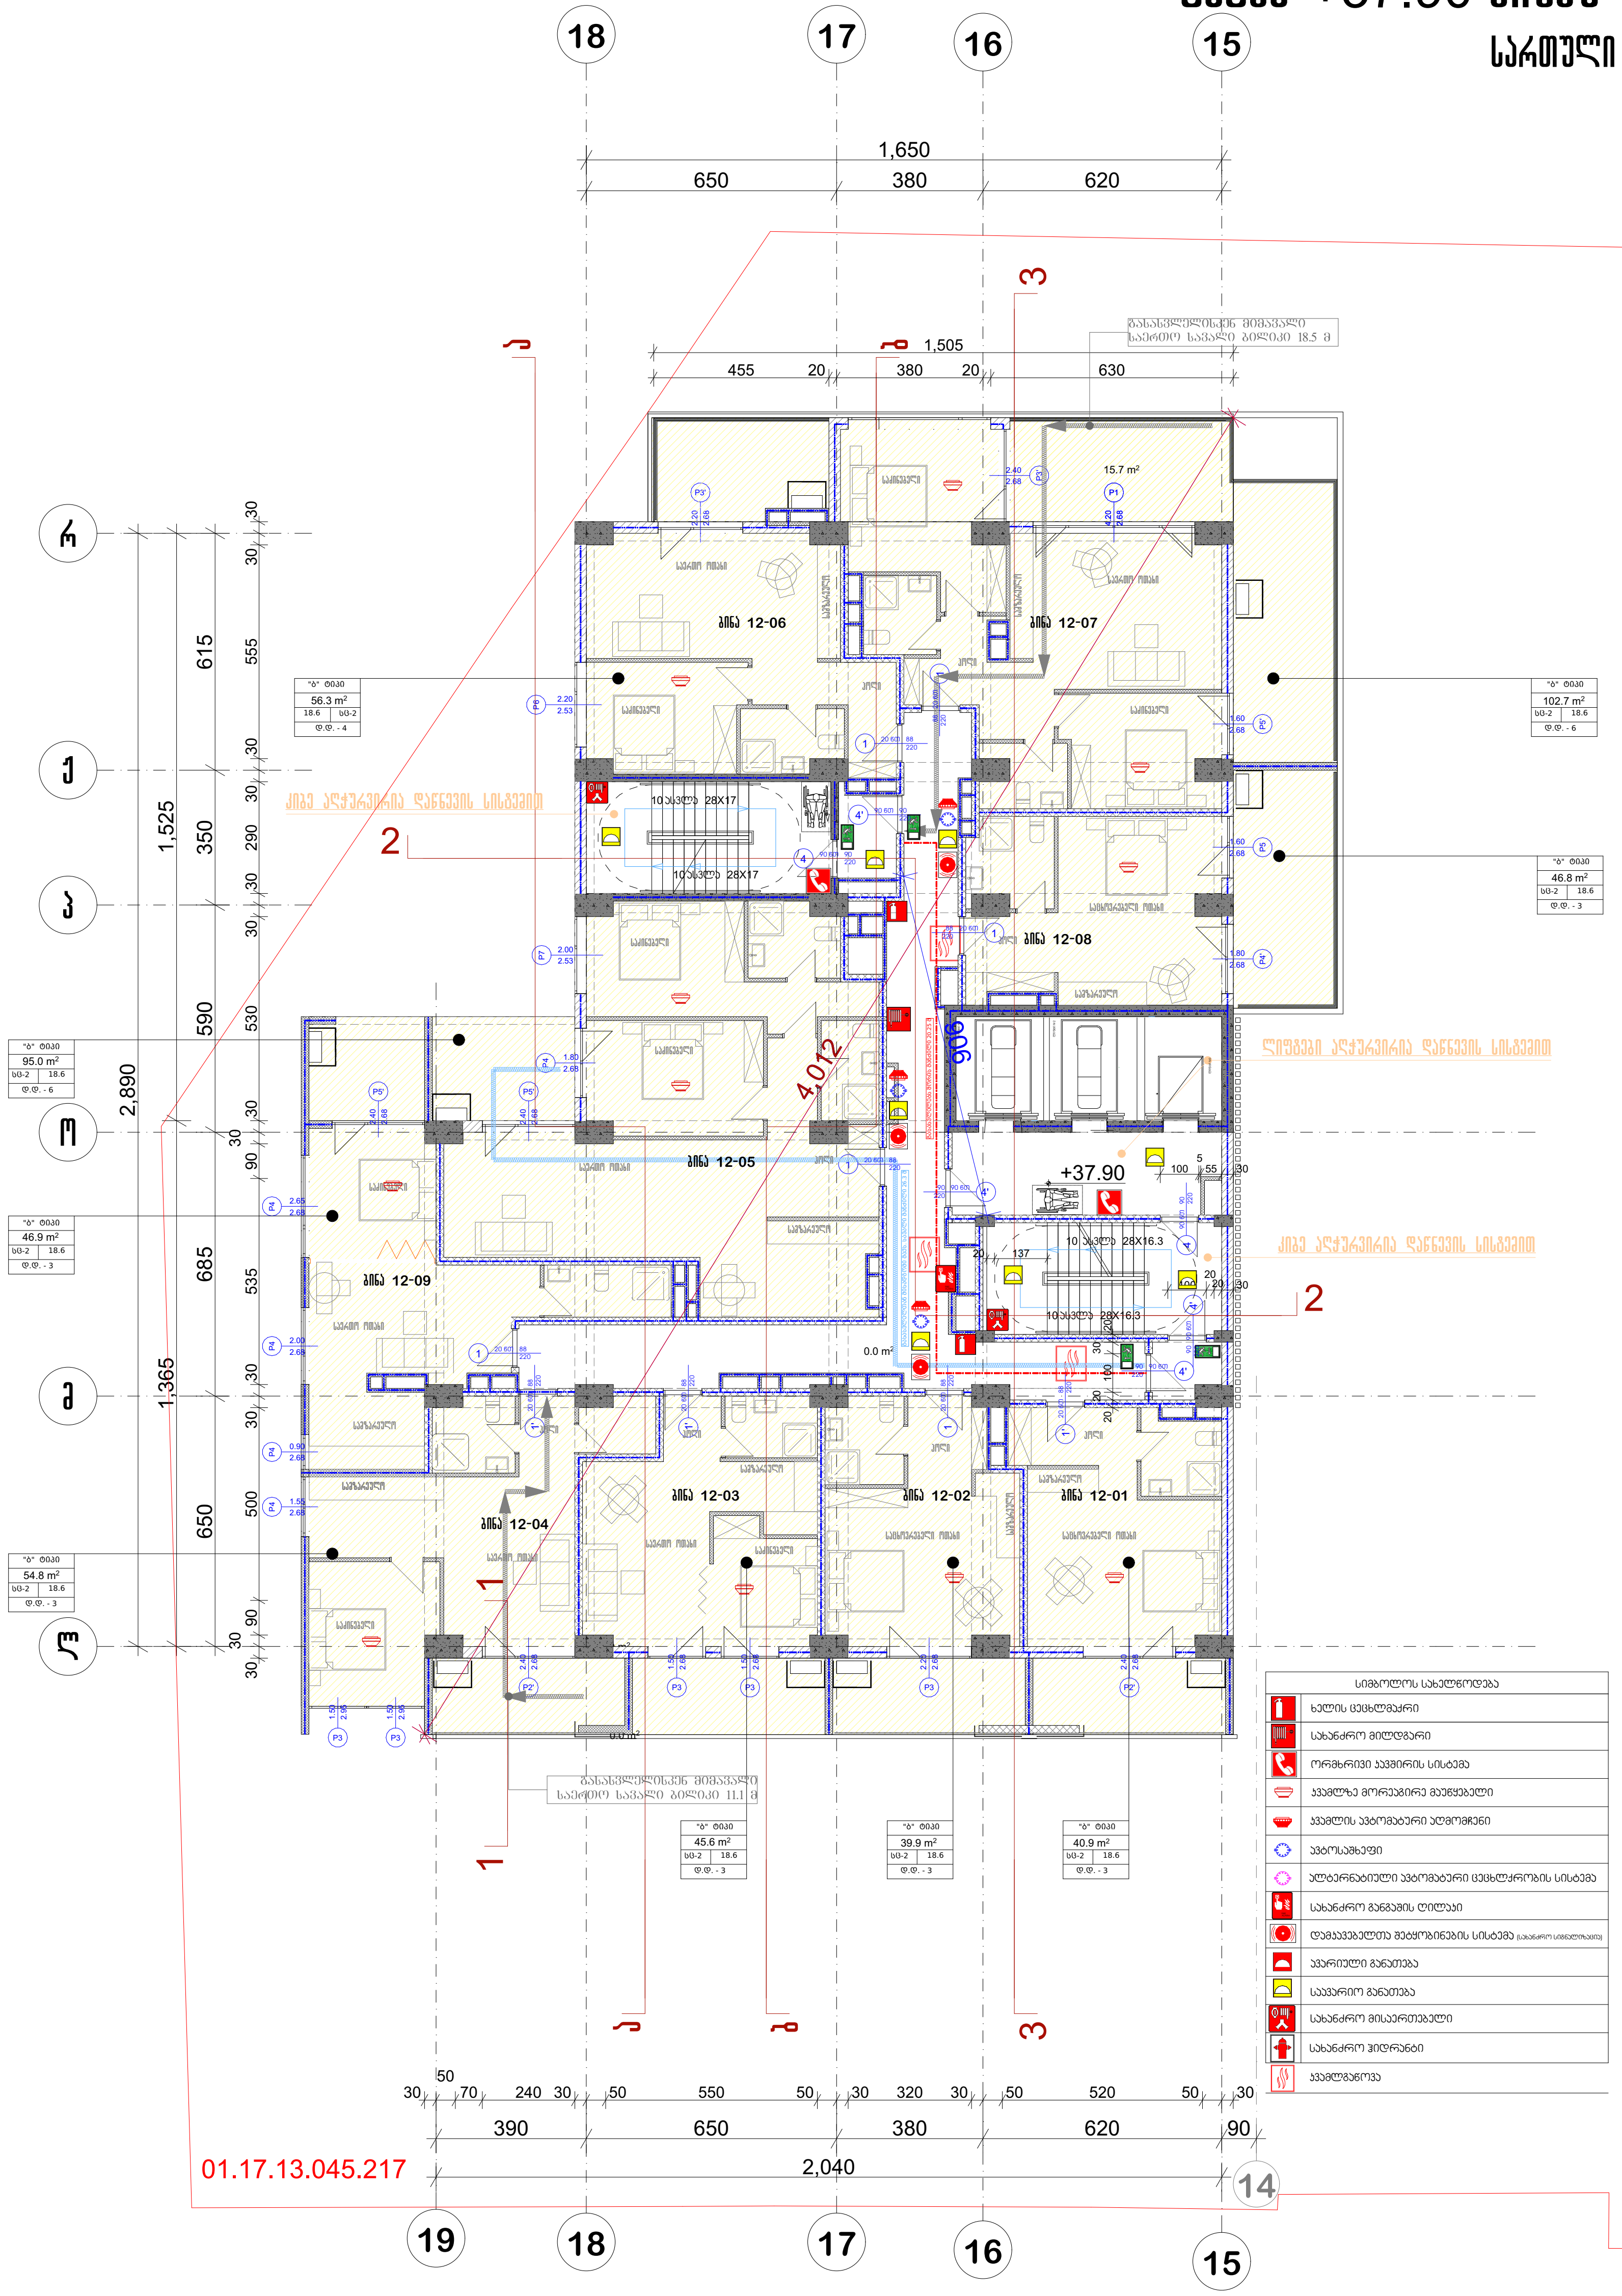

სიმბოლოს სახელწოდება	
	ხელის ცეცხლმაქრი
	სახანძრო მილდგარი
	ორმხრივი კავშირის სისტემა
	კვამლზე მორეაგირე მაუწყებელი
	კვამლის ავტომატური აღმომჩენი
	ავტოსაშხეფი
	ალტერნატიული ავტომატური ცეცხლქრობის სისტემა
	სახანძრო განგაშის ღილაკი
	დამკავებელთა შეტყობინების სისტემა (სახანძრო სიგნალიზაცია)
	ავარიული განათება
	საავარიო განათება
	სახანძრო მისაერთებელი
	სახანძრო ჰიდრანტი
	კვამლგაწოვა

პრ. №	ნახ. №	A-3

საცხოვრებელი ფართი-46.5 კვ.მ
საოფისე ფართი- 322.5
საზაფხულო ფართობი -102,2 კვ.მ
სადარბაზოს ფართობი -94.1კვ.მ

პირობითი აღნიშვნები

შენიშვნა

ა ქ ს ი ს ი

პროექტის დასახელება

მრავალფუნქციური კომპლექსი ბოჭორმის ქ. №25 ბლოკი №1

ნახაზის დასახელება

სართულის გეგმა ნიშნულზე

ა ქ ს ი ს ი

საპრ. ხელმძღვ	ნ. მოსულიშვილი
პროექტის ავტორი	გ. ასტახიშვილი
პროექტის ავტორი	
დაამუშავა	ვ. სუჯაშვილი
მთ. კონსტრუქტორი	ა. ბეროშვილი
კონსტრუქტორი	ი. ბერძენიშვილი

გეგმა +41.30 ნიშნულზე

სართული 13

პრ. №	ნახ. №	A-3

სადარბაზოს ფართობი -102,3 კვ.მ
საზაფხულო ფართობი -118,2 კვ.მ
სასხოვრებელი ფართობი-367,7 კვ.მ

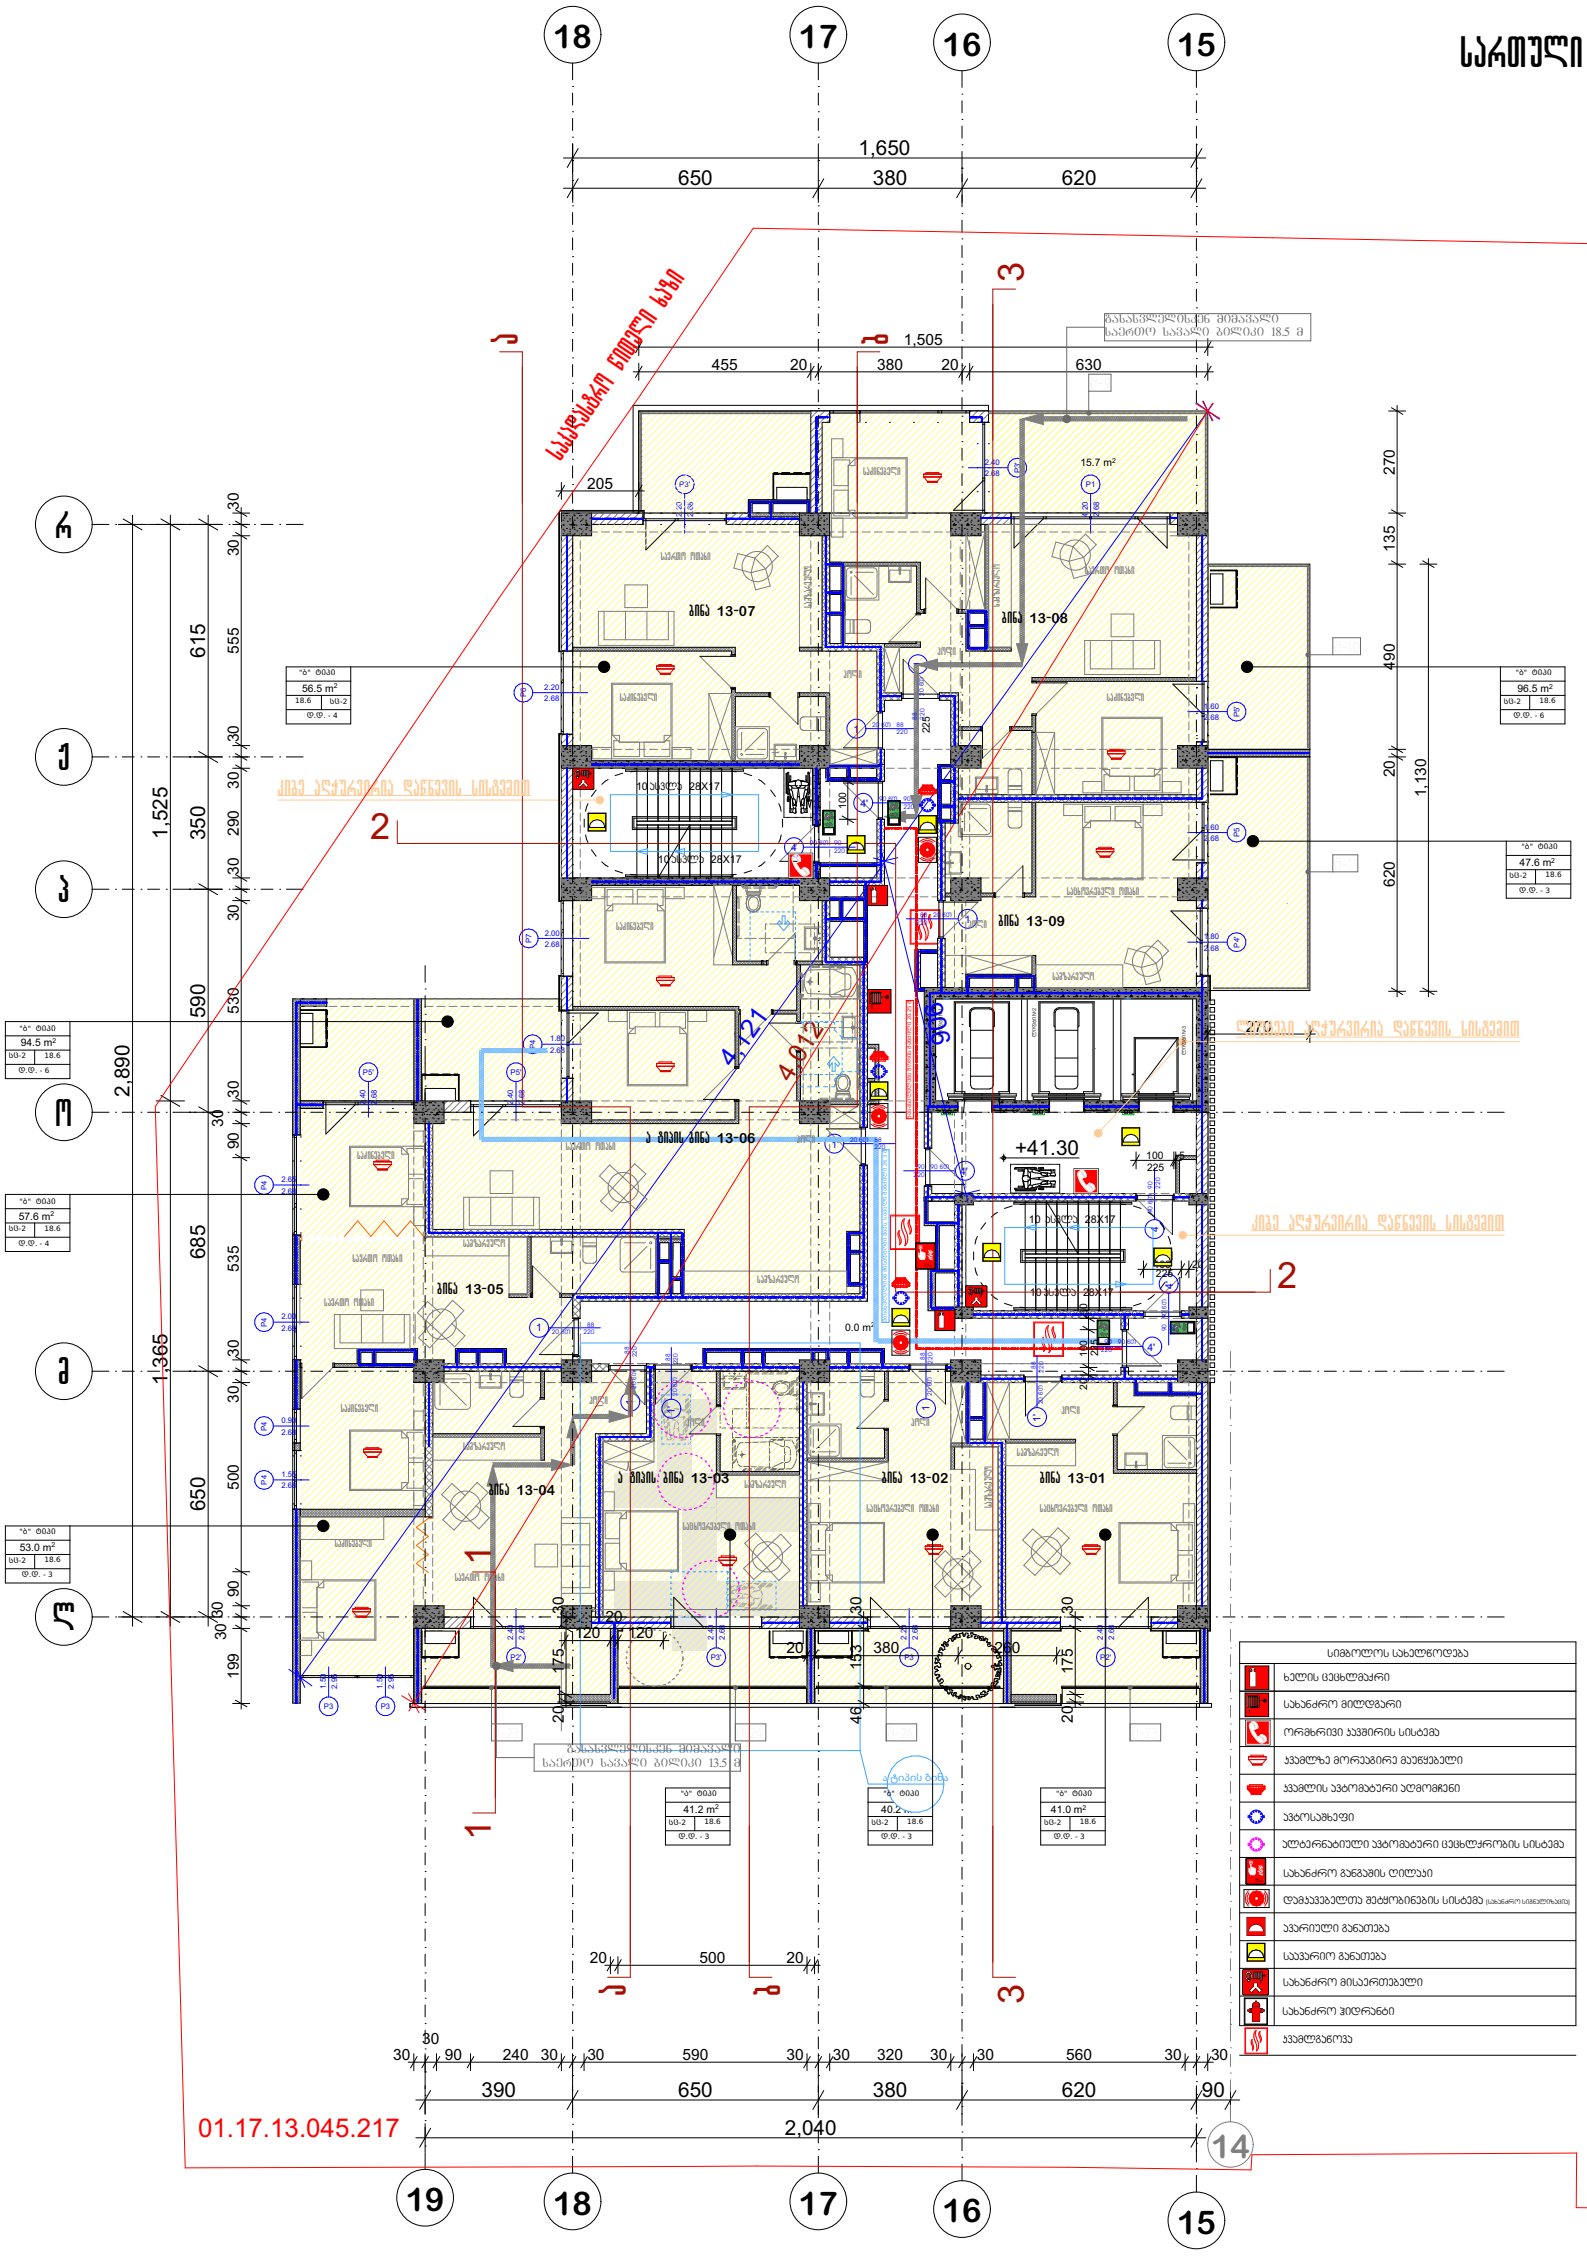

პირობითი აღნიშვნები

შენიშვნა

ა ქ ს ი ს

პროექტის დასახელება

მრავალფუნქციური კომპლექსი ბოქორმის ქ. №25 ბლოკი №1

ნახაზის დასახელება

სართულის გეგმა +41.30 ნიშნულზე

ა ქ ს ი ს

საარ. ხელმძღვ	ნ. ჟოსულიშვილი
პროექტის ავტორი	გ. ასტახიშვილი
პროექტის ავტორი	
დაამუშავა	ვ. სუჯაშვილი
მთ. კონსტრუქტორი	ა. ბეროშვილი
კონსტრუქტორი	ი. ბერძენიშვილი

გეგმა +44.70 ნიშნულზე

სართული 14

სადარბაზოს ფართობი -102,5 კვ.მ
საზაფხულო ფართობი -120,5 კვ.მ
სასტოვრებელი ფართობი-367,7 კვ.მ

პრ. №	ნახ. №	A-3

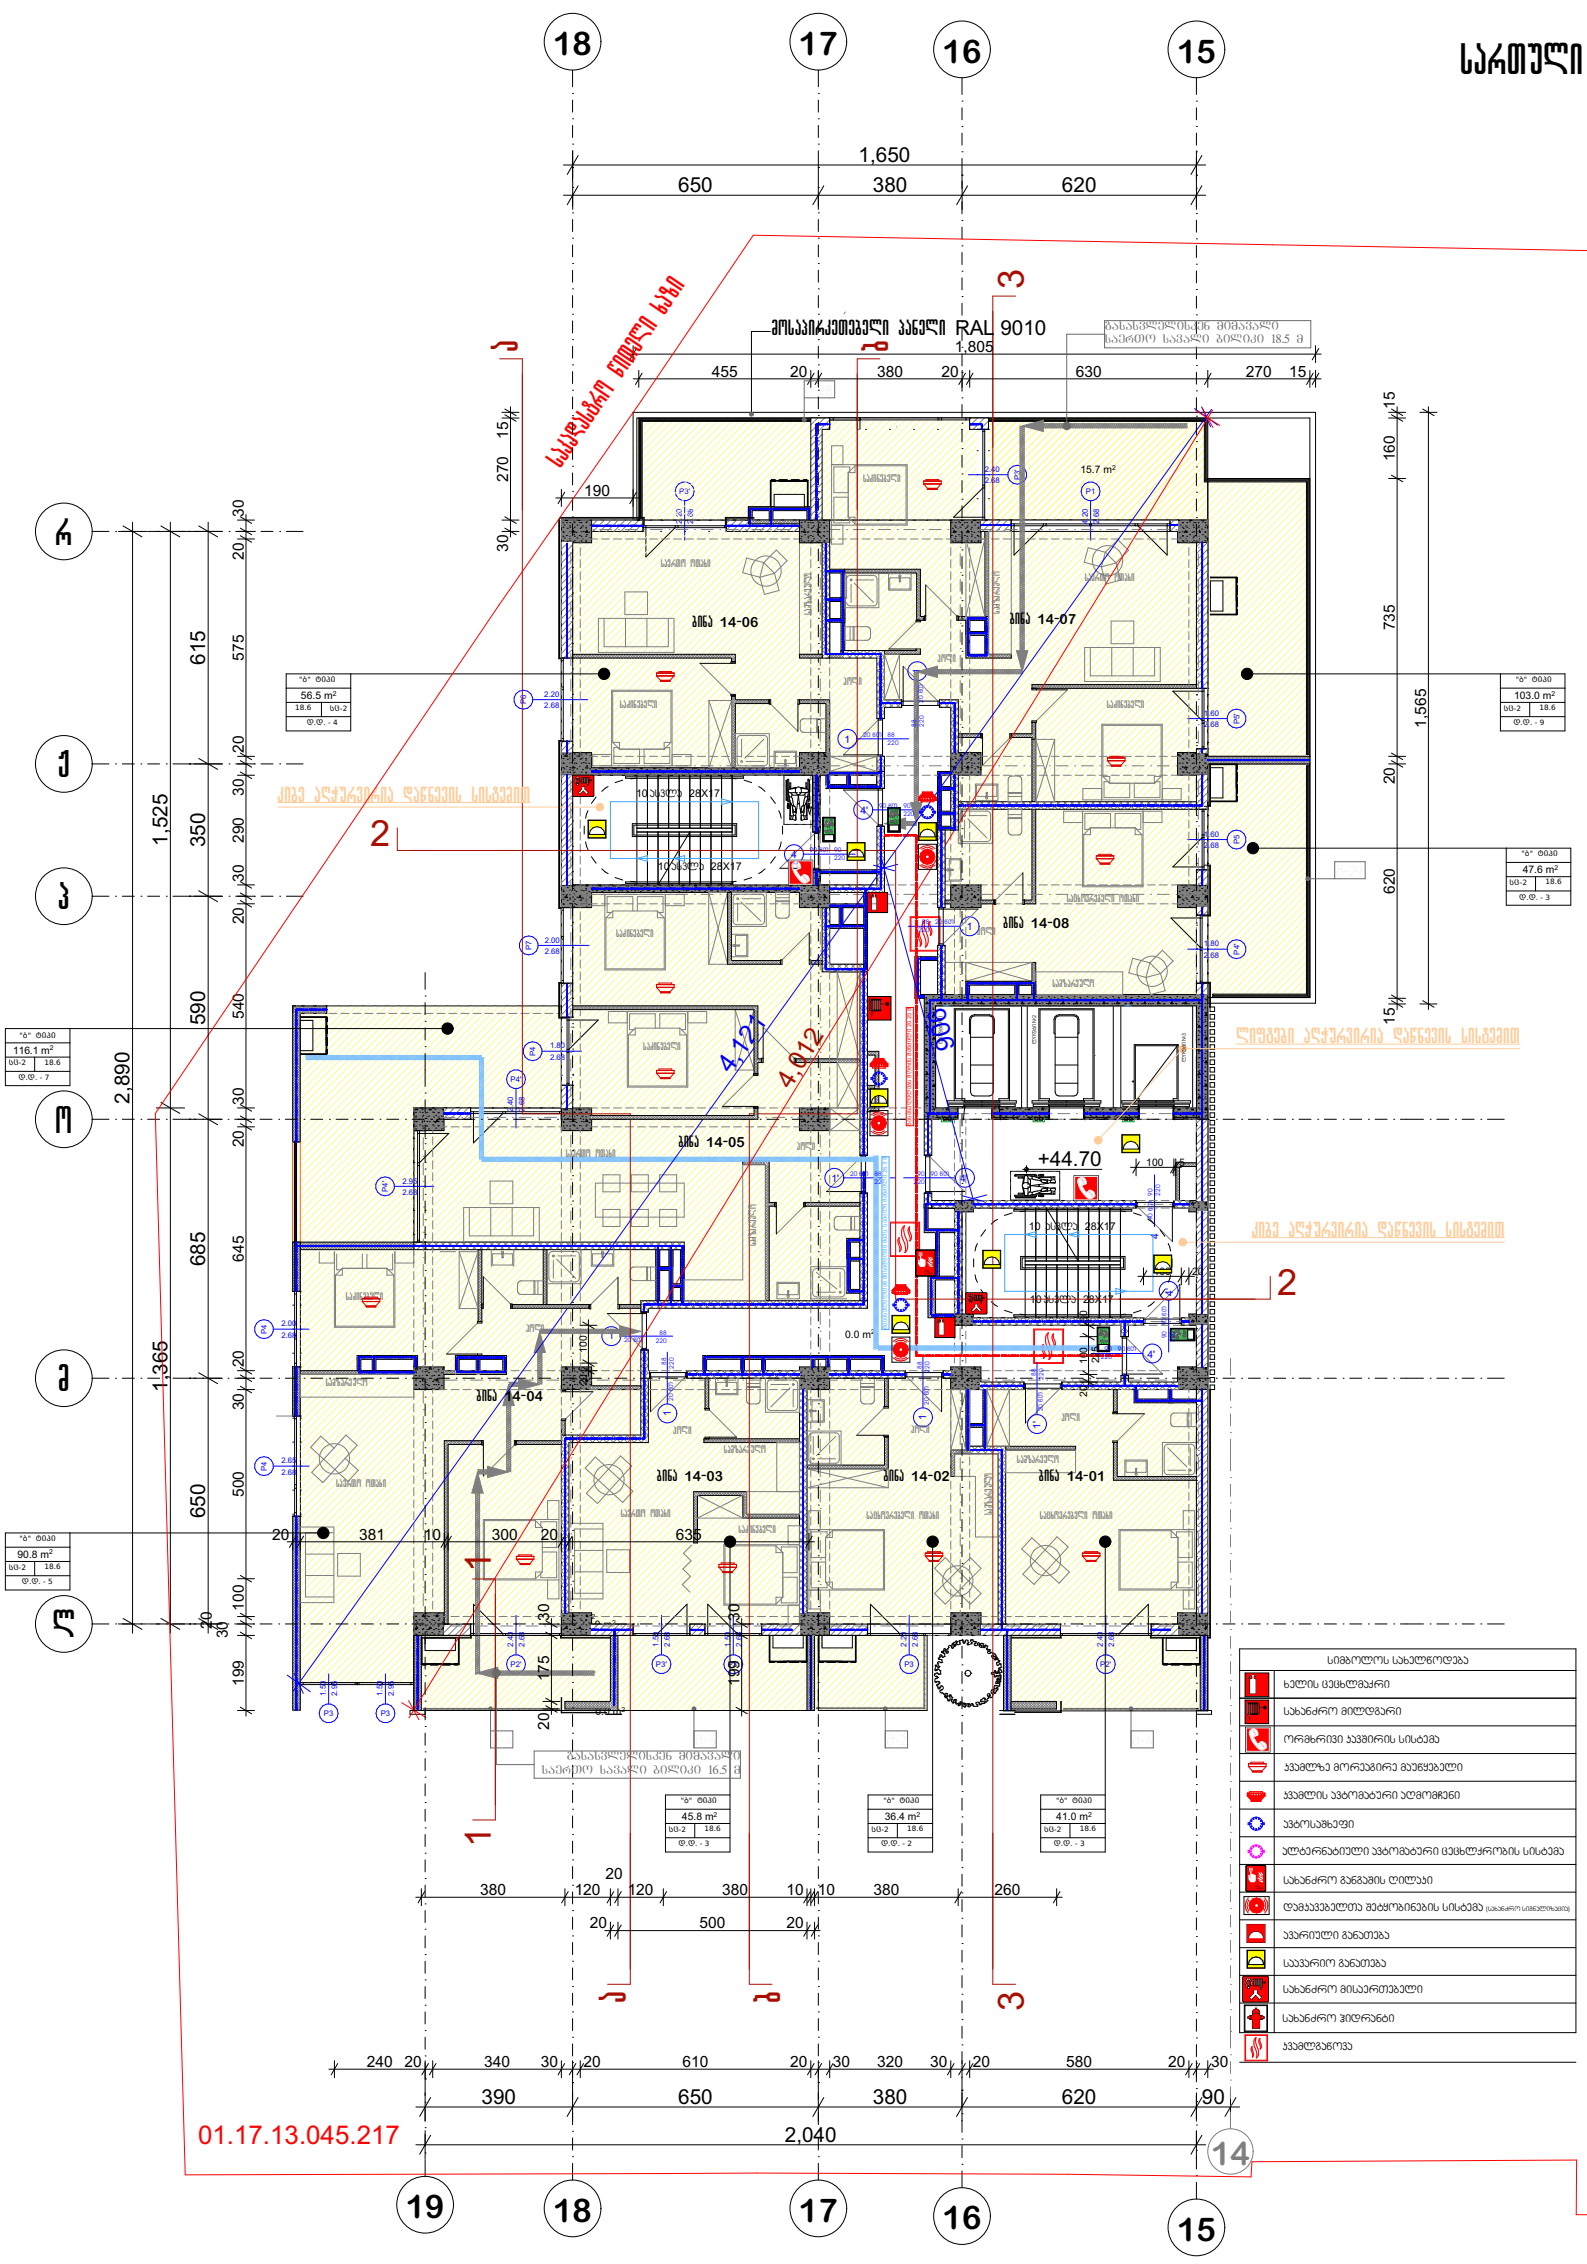

სიმბოლოს სახელწოდება
ხელის ცეცხლმაქრი
სახანძრო მილსგამი
ორმხრივი კავშირის სისტემა
კვამლზე მორეაგირე მეუწყებელი
კვამლის ავტომატური ალმომჩენი
ავტოსახეფი
ალტერნატიული ავტომატური ცეცხლქრობის სისტემა
სახანძრო განგაშის ღილაკი
დამკავებელთა მეტყობინების სისტემა (სახანძრო სიგნალიზაცია)
კვარიული განათება
საევარიო განათება
სახანძრო მისაერთებელი
სახანძრო ჰიდრანტი
კვამლგაწოვა

ამრობითი აღნიშვნები

შენიშვნა

ა ქ ს ი ს

პროექტის დასახელება

მრავალფუნქციური კომპლექსი ბოჭორგის ქ. №25 ბლოკი №1

ნახაზის დასახელება

სართულის გეგმა +44.70 ნიშნულზე

ა ქ ს ი ს

საპრ. ხელმძღვ	ნ. ჭოსულიშვილი
პროექტის ავტორი	გ. ასტახიშვილი
პროექტის ავტორი	
დაამუშავა	ვ. სუჯაშვილი
მთ. კონსტრუქტორი	ა. გეგრიშვილი
კონსტრუქტორი	ი. გეგრძნიშვილი

გეგმა +48.10 ნიშნულზე

სართული 15

პრ. №	ნახ. №	A-3

სადარბაზოს ფართობი -102,5 კვ.მ
საზაფხულო ფართობი -118,9 კვ.მ
საცხოვრებელი ფართობი-367,7 კვ.მ

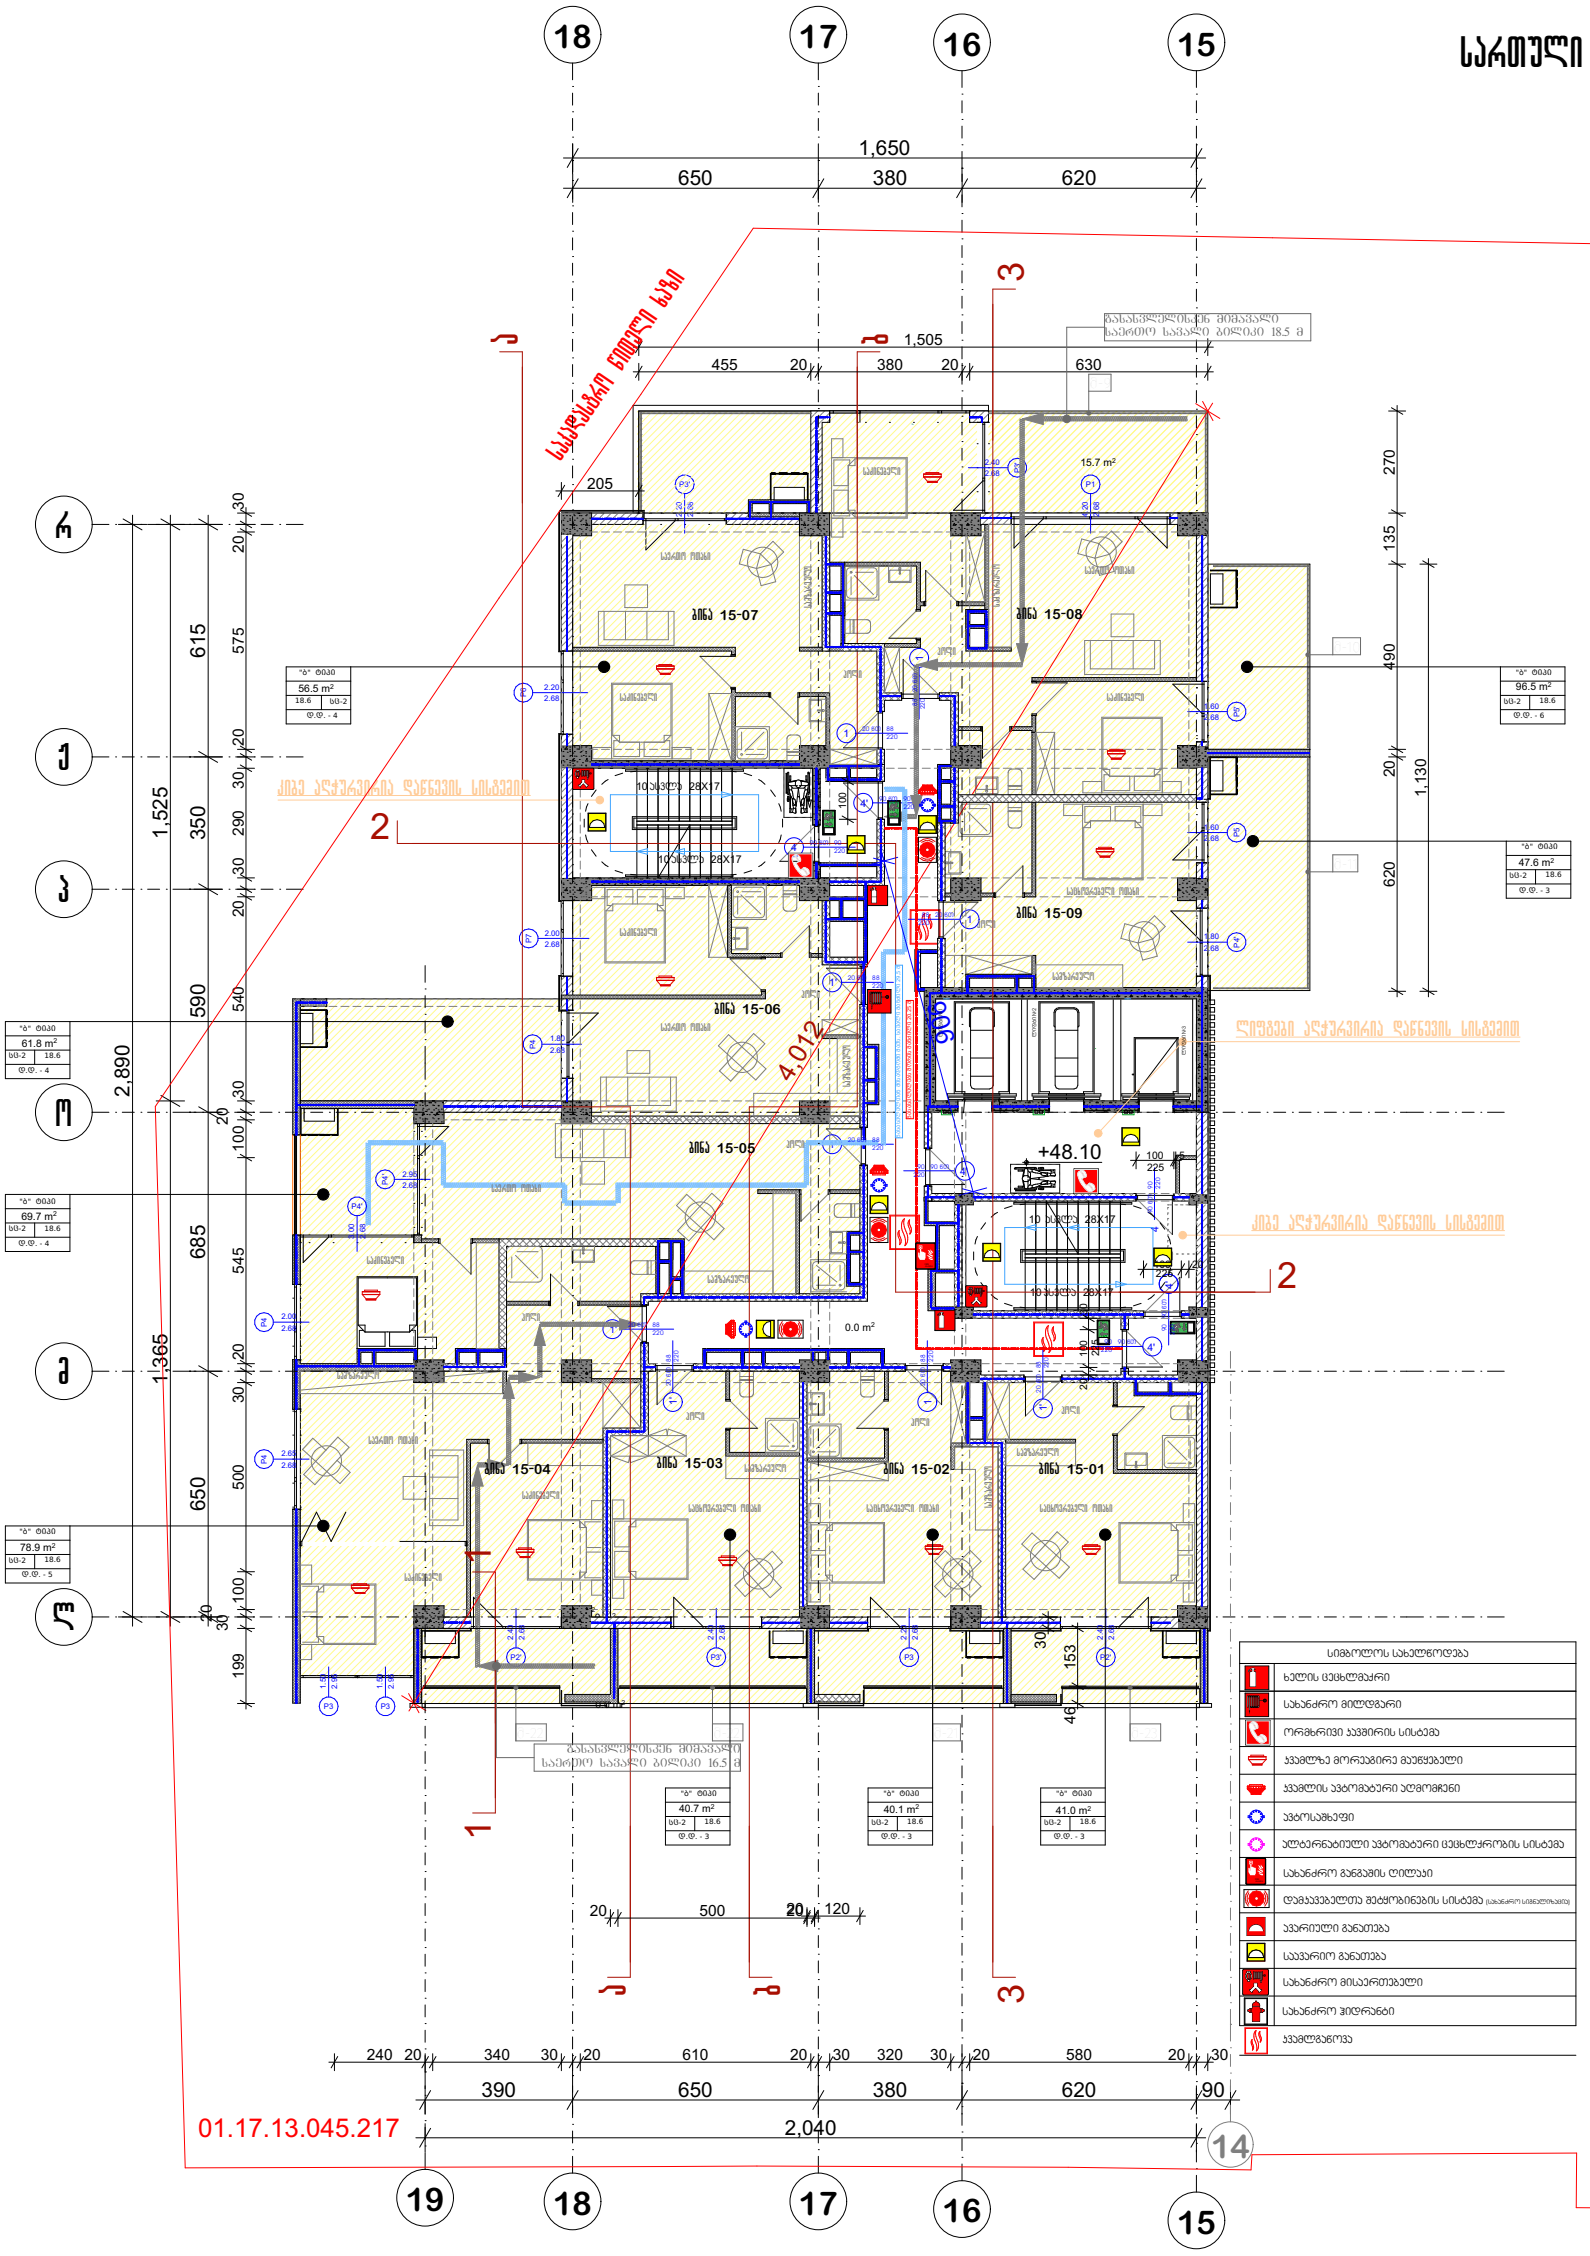

პირობითი აღნიშვნები

შენიშვნა

ა ქ ს ი ს

პროექტის დასახელება

მრავალფუნქციური კომპლექსი ბოქორმის ქ. №25 ბლოკი №1

ნახაზის დასახელება

სართულის გეგმა +48.10 ნიშნულზე

ა ქ ს ი ს

საპრ. ხელმძღვ	ნ. ჯოხაძეშვილი
პროექტის ავტორი	გ. ასტახიშვილი
პროექტის ავტორი	
დაამუშავა	ვ. სუჯაშვილი
მთ. კონსტრუქტორი	ა. ბეროშვილი
კონსტრუქტორი	ი. ბერძენიშვილი

პრ. №	ნახ. №	A-3

გეგმა +51.50 ნიშნულზე

სართული 16

სადარბაზოს ფართობი -102,5 კვ.მ
საზაფხულო ფართობი -121,2 კვ.მ
საცხოვრებელი ფართობი-367,7 კვ.მ

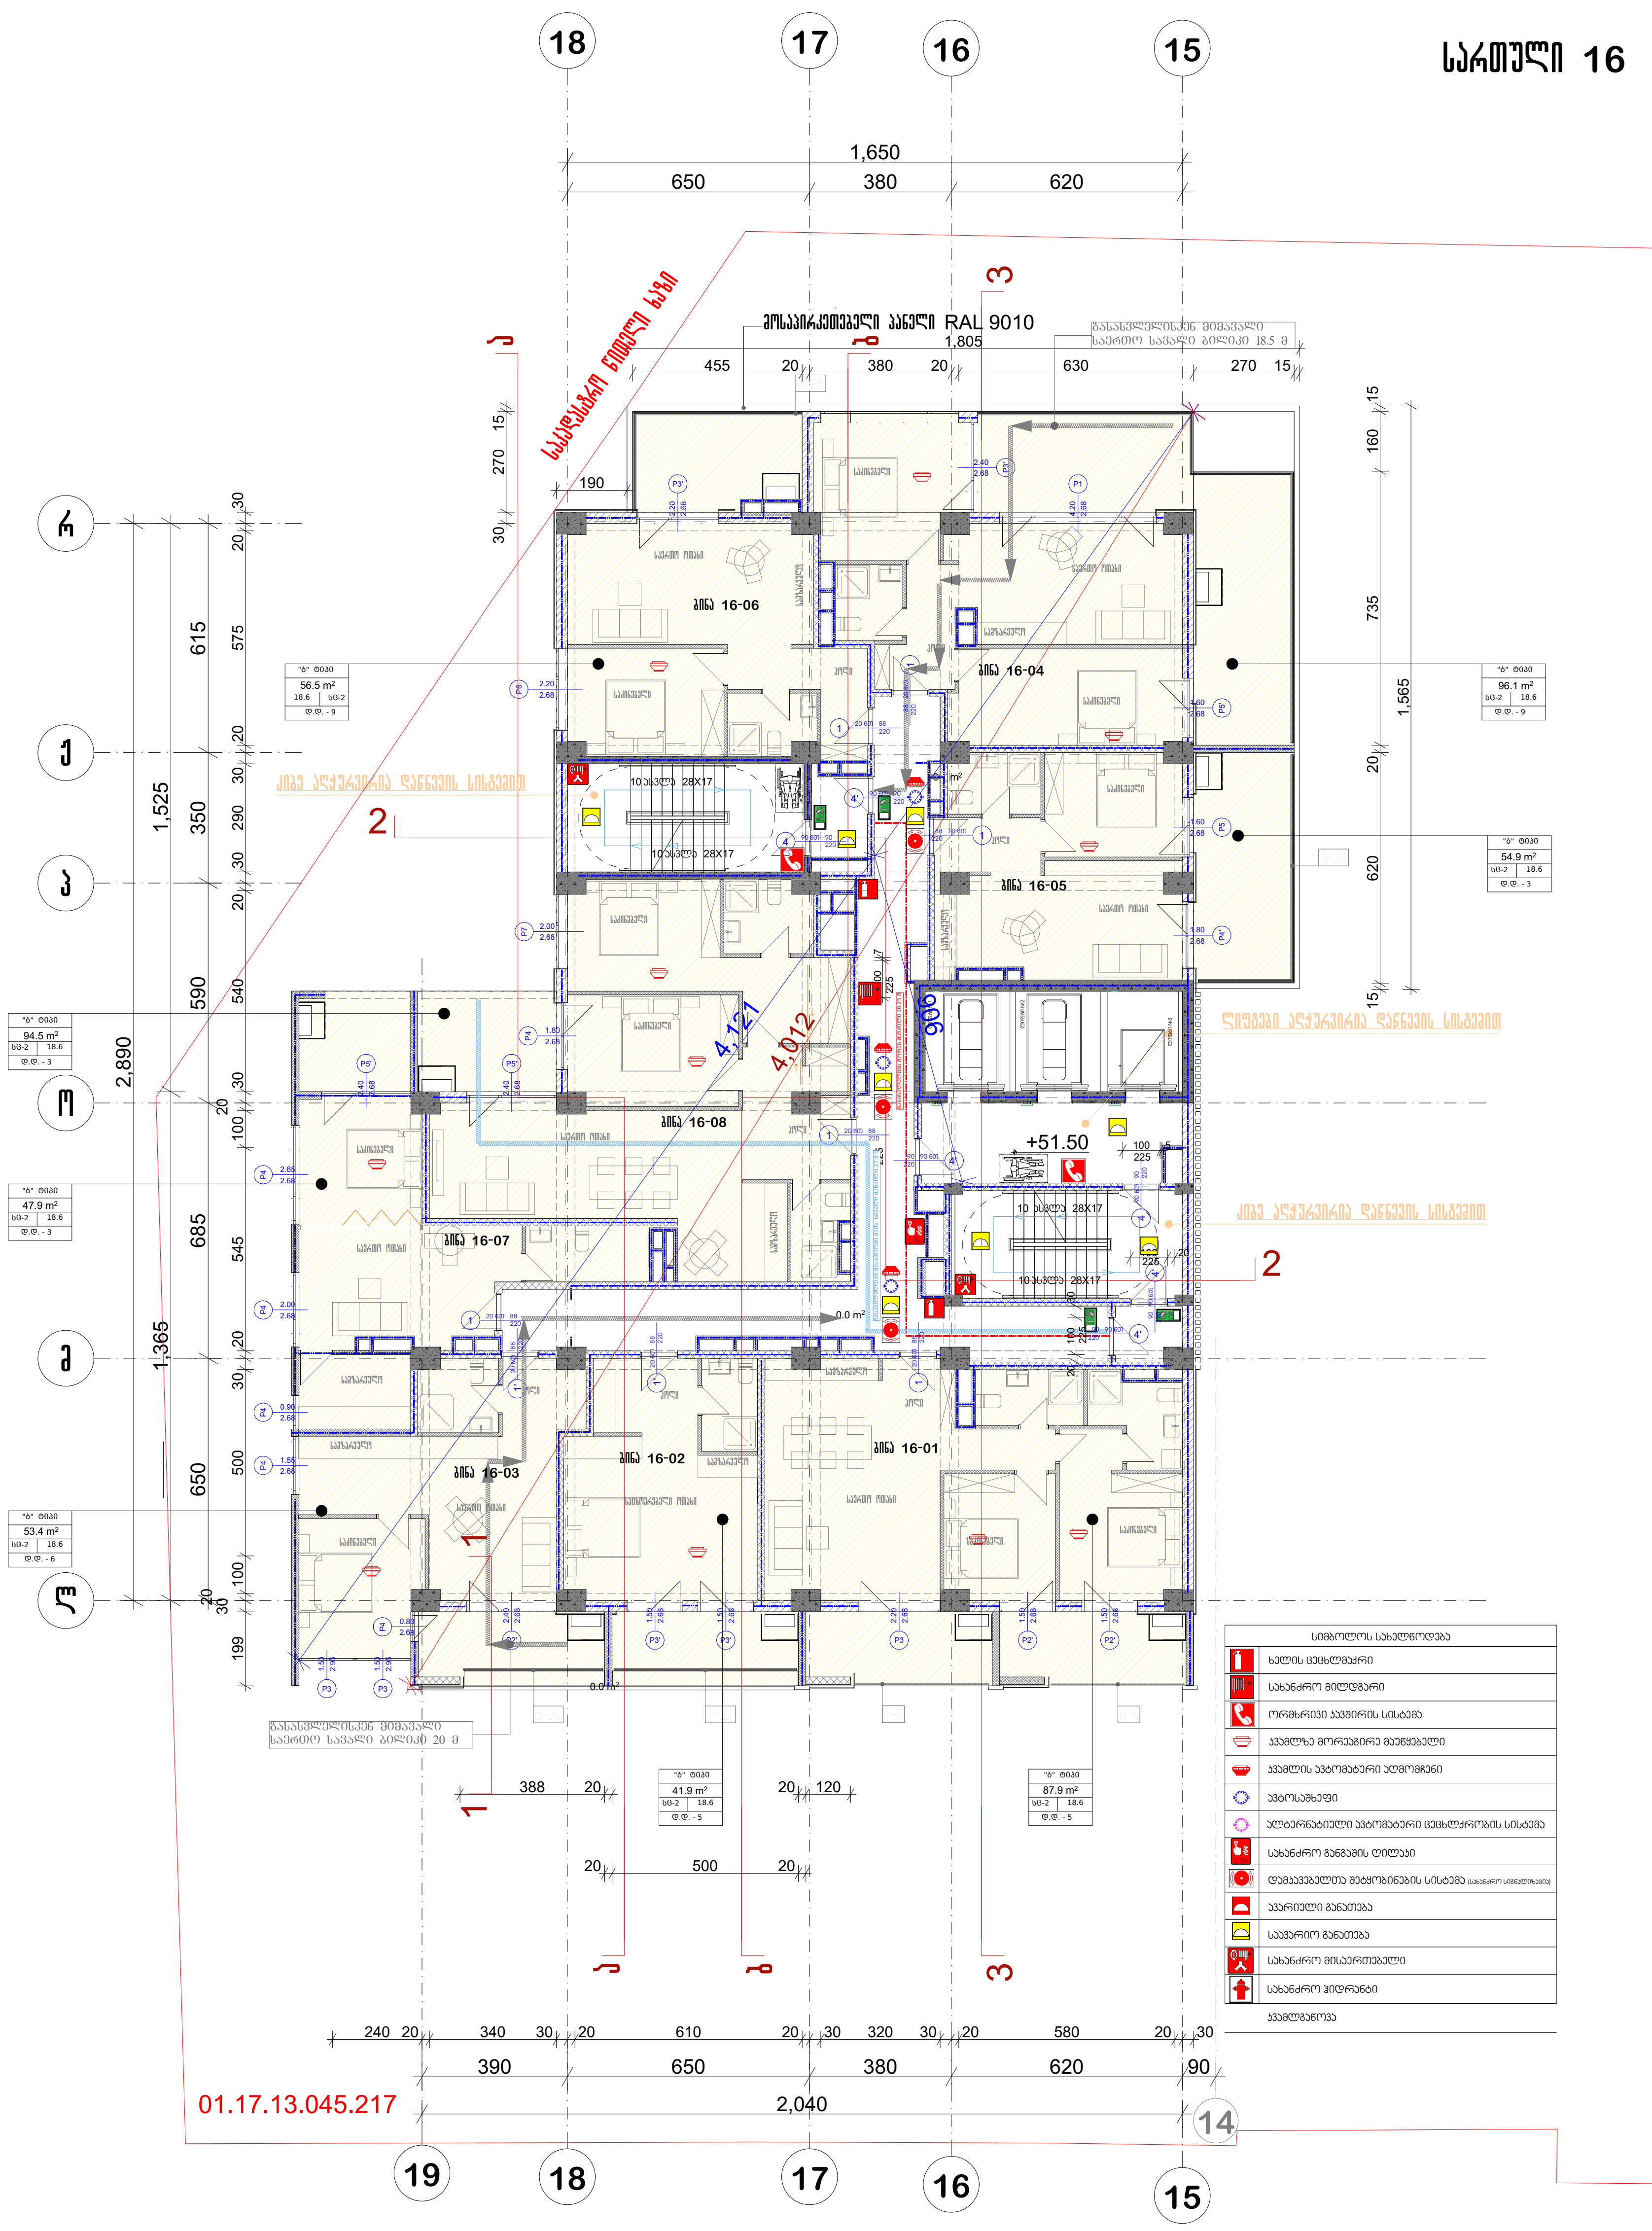

	სიმბოლოს სახელწოდება
	ხელის ცეცხლმაქრი
	სახანძრო მილდგარი
	ორმხრივი კავშირის სისტემა
	კვამლზე მორეაგირე მაუწყებელი
	კვამლის ავტომატური აღმომჩენი
	ავტოსაშხეფი
	ალტერნატიული ავტომატური ცეცხლქრობის სისტემა
	სახანძრო განგაშის ღილაკი
	დამკავებელთა შეტყობინების სისტემა (სახანძრო სიგნალიზაცია)
	ავარიული განათება
	საავარიო განათება
	სახანძრო მისაერთებელი
	სახანძრო ჰიდრანტი

კვამლგაწოვა

პირობითი აღნიშვნები

შენიშვნა

ა ქ ს ი ს ი

პროექტის დასახელება

მრავალფუნქციური კომპლექსი ბოჭორმის ქ. №25 ბლოკი №1

ნახაზის დასახელება

სართულის გეგმა +51.50 ნიშნულზე

ა ქ ს ი ს ი

საპრ. ხელმძღვ	ნ. მოსულიშვილი
პროექტის ავტორი	გ. ასტახიშვილი
პროექტის ავტორი	
დაამუშავა	ვ. სუჯაშვილი
მთ. კონსტრუქტორი	ა. ბეროშვილი
კონსტრუქტორი	ი. ბერძენიშვილი

გეგმა +54.90 ნიშნულზე

სართული 17

სადარბაზოს ფართობი -102,5 კვ.მ
საზაფხულო ფართობი -119,0 კვ.მ
სასხოვრებელი ფართობი-367,7 კვ.მ

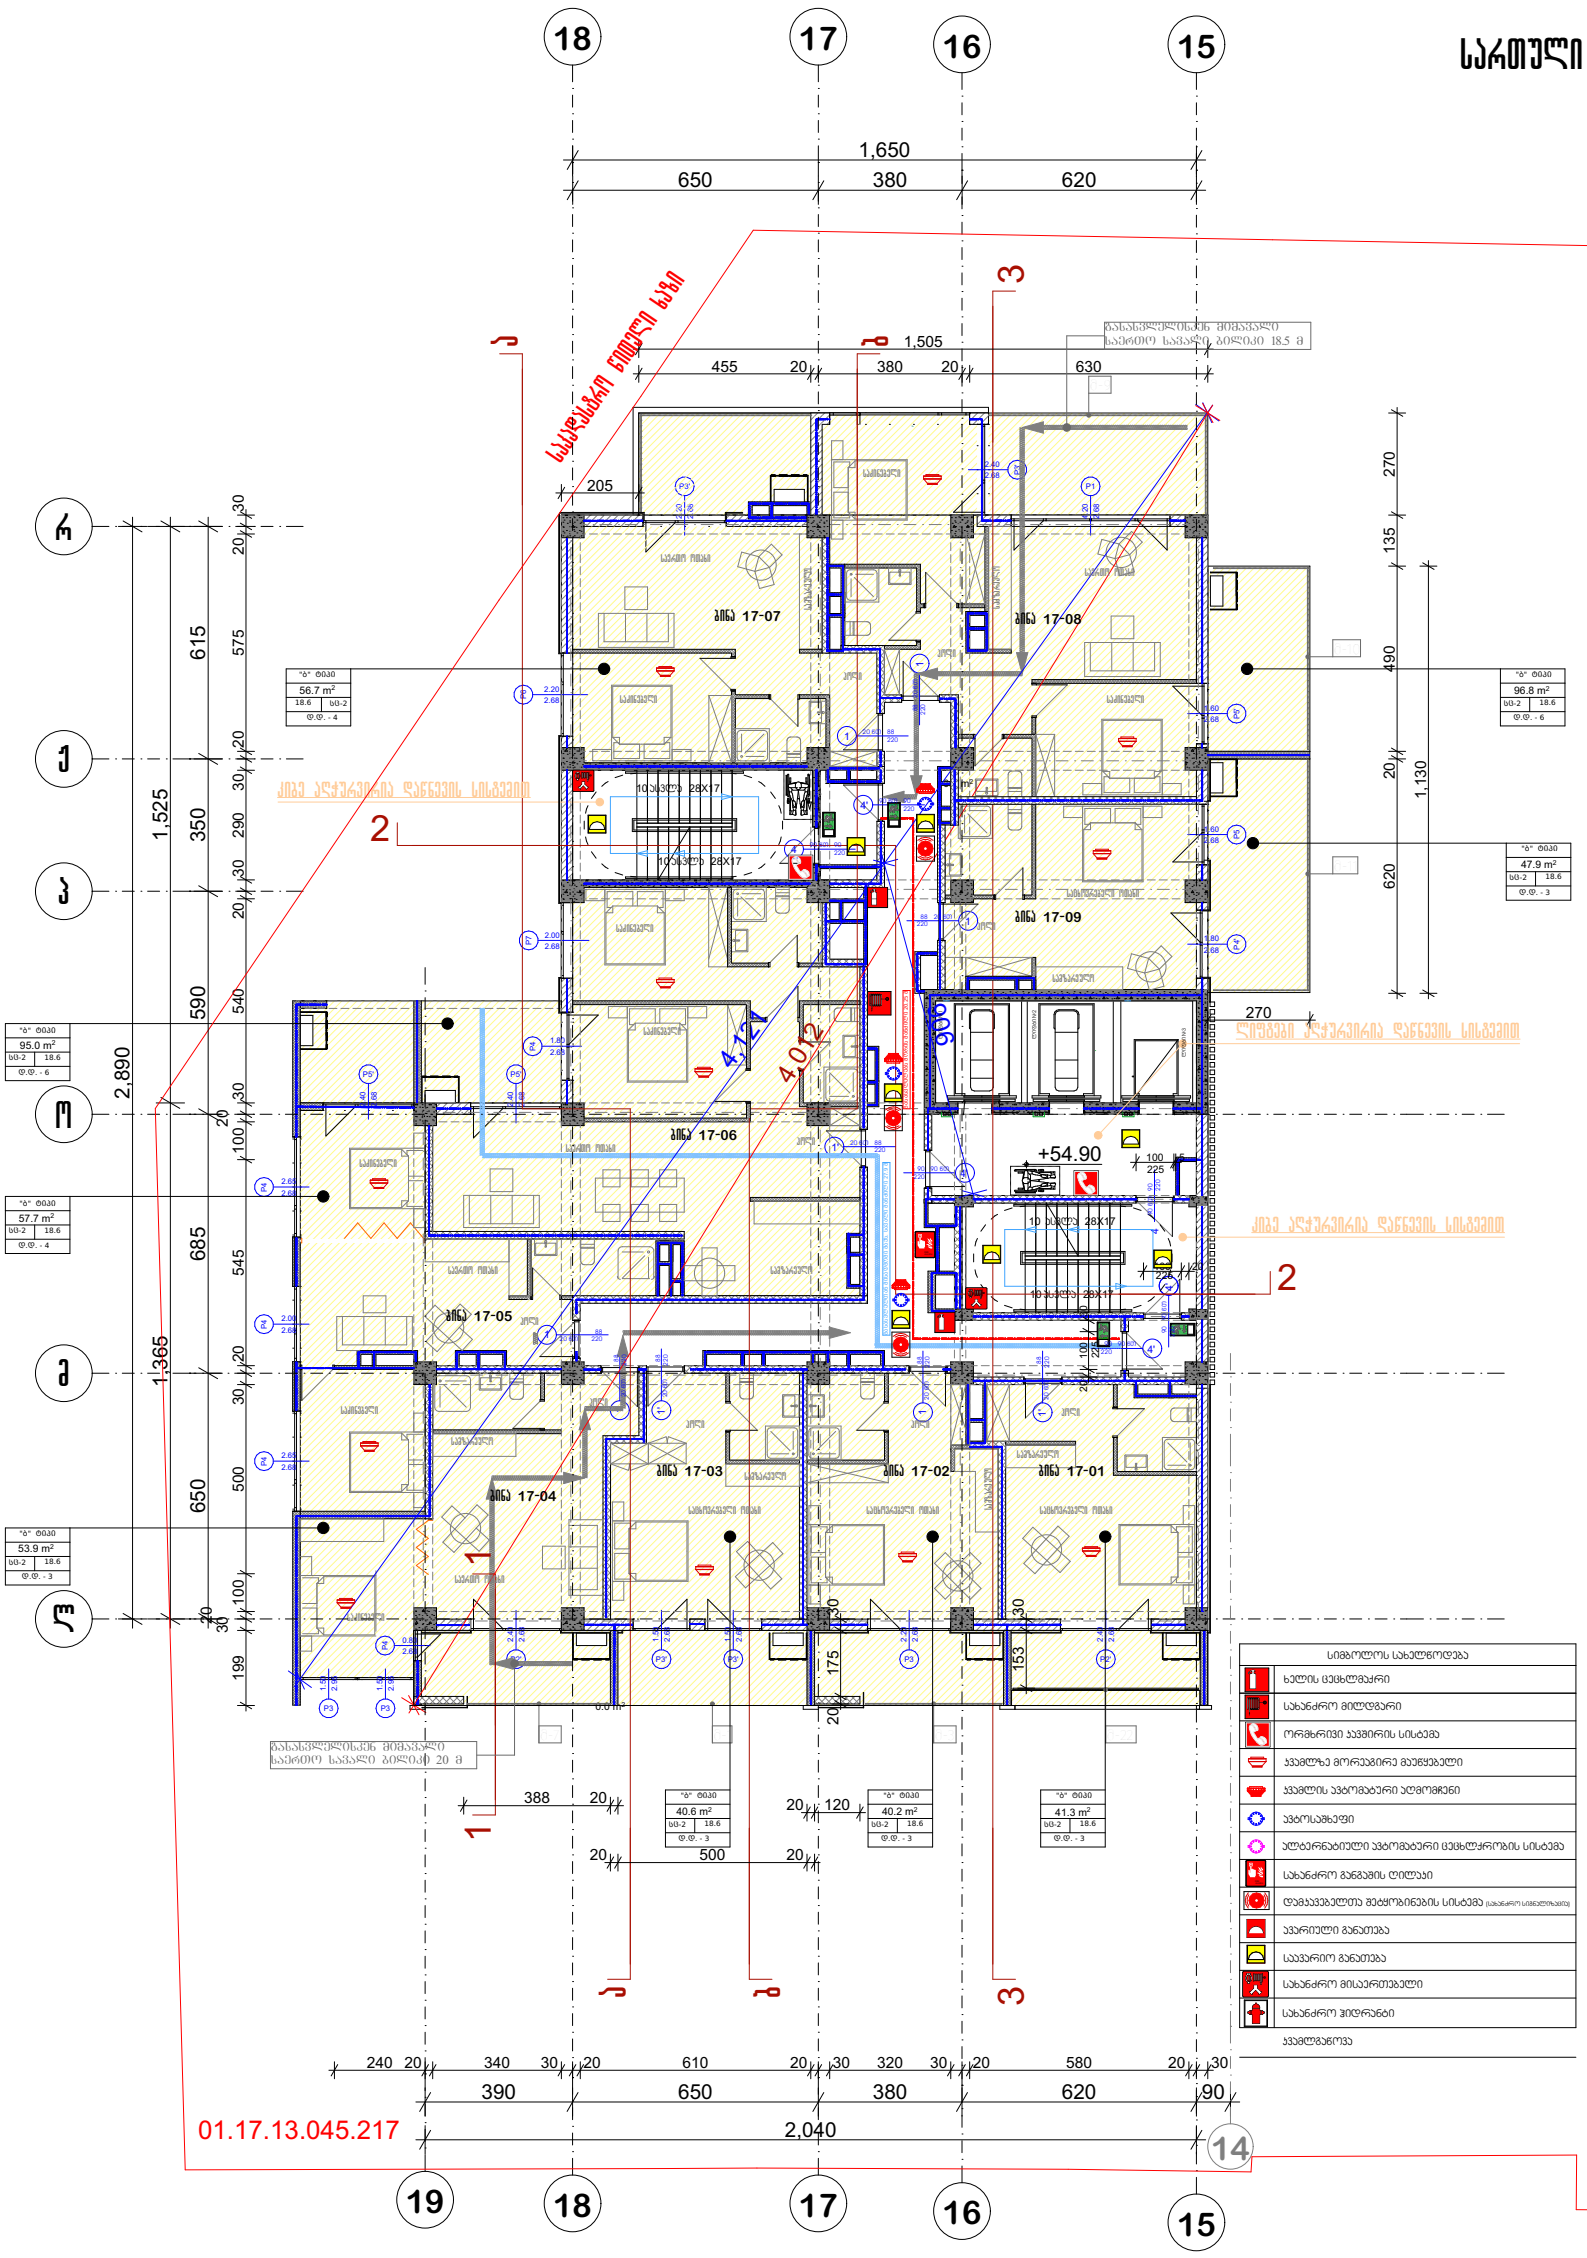

პირობითი აღნიშვნები

შენიშვნა

ა ქ ს ი ს

პროექტის დასახელება

მრავალფუნქციური კომპლექსი ბოქორგის ქ. №25 ბლოკი №1

ნახაზის დასახელება

სართულის გეგმა +54.90 ნიშნულზე

ა ქ ს ი ს

საარ. ხელმძღვ	ნ. ვოსკულიშვილი
პროექტის ავტორი	გ. ასტახიშვილი
პროექტის ავტორი	
დაამუშავა	ვ. სუჯაშვილი
მთ. კონსტრუქტორი	ა. ბერიშვილი
კონსტრუქტორი	ი. ბერძენიშვილი

პრ. №	ნახ. №	A-3

გეგმა +58.30 ნიშნულზე

სართული 18

სადარბაზოს ფართობი -102,5 კვ.მ
საზაფხულო ფართობი -125,6 კვ.მ
საცხოვრებელი ფართობი-367,7 კვ.მ

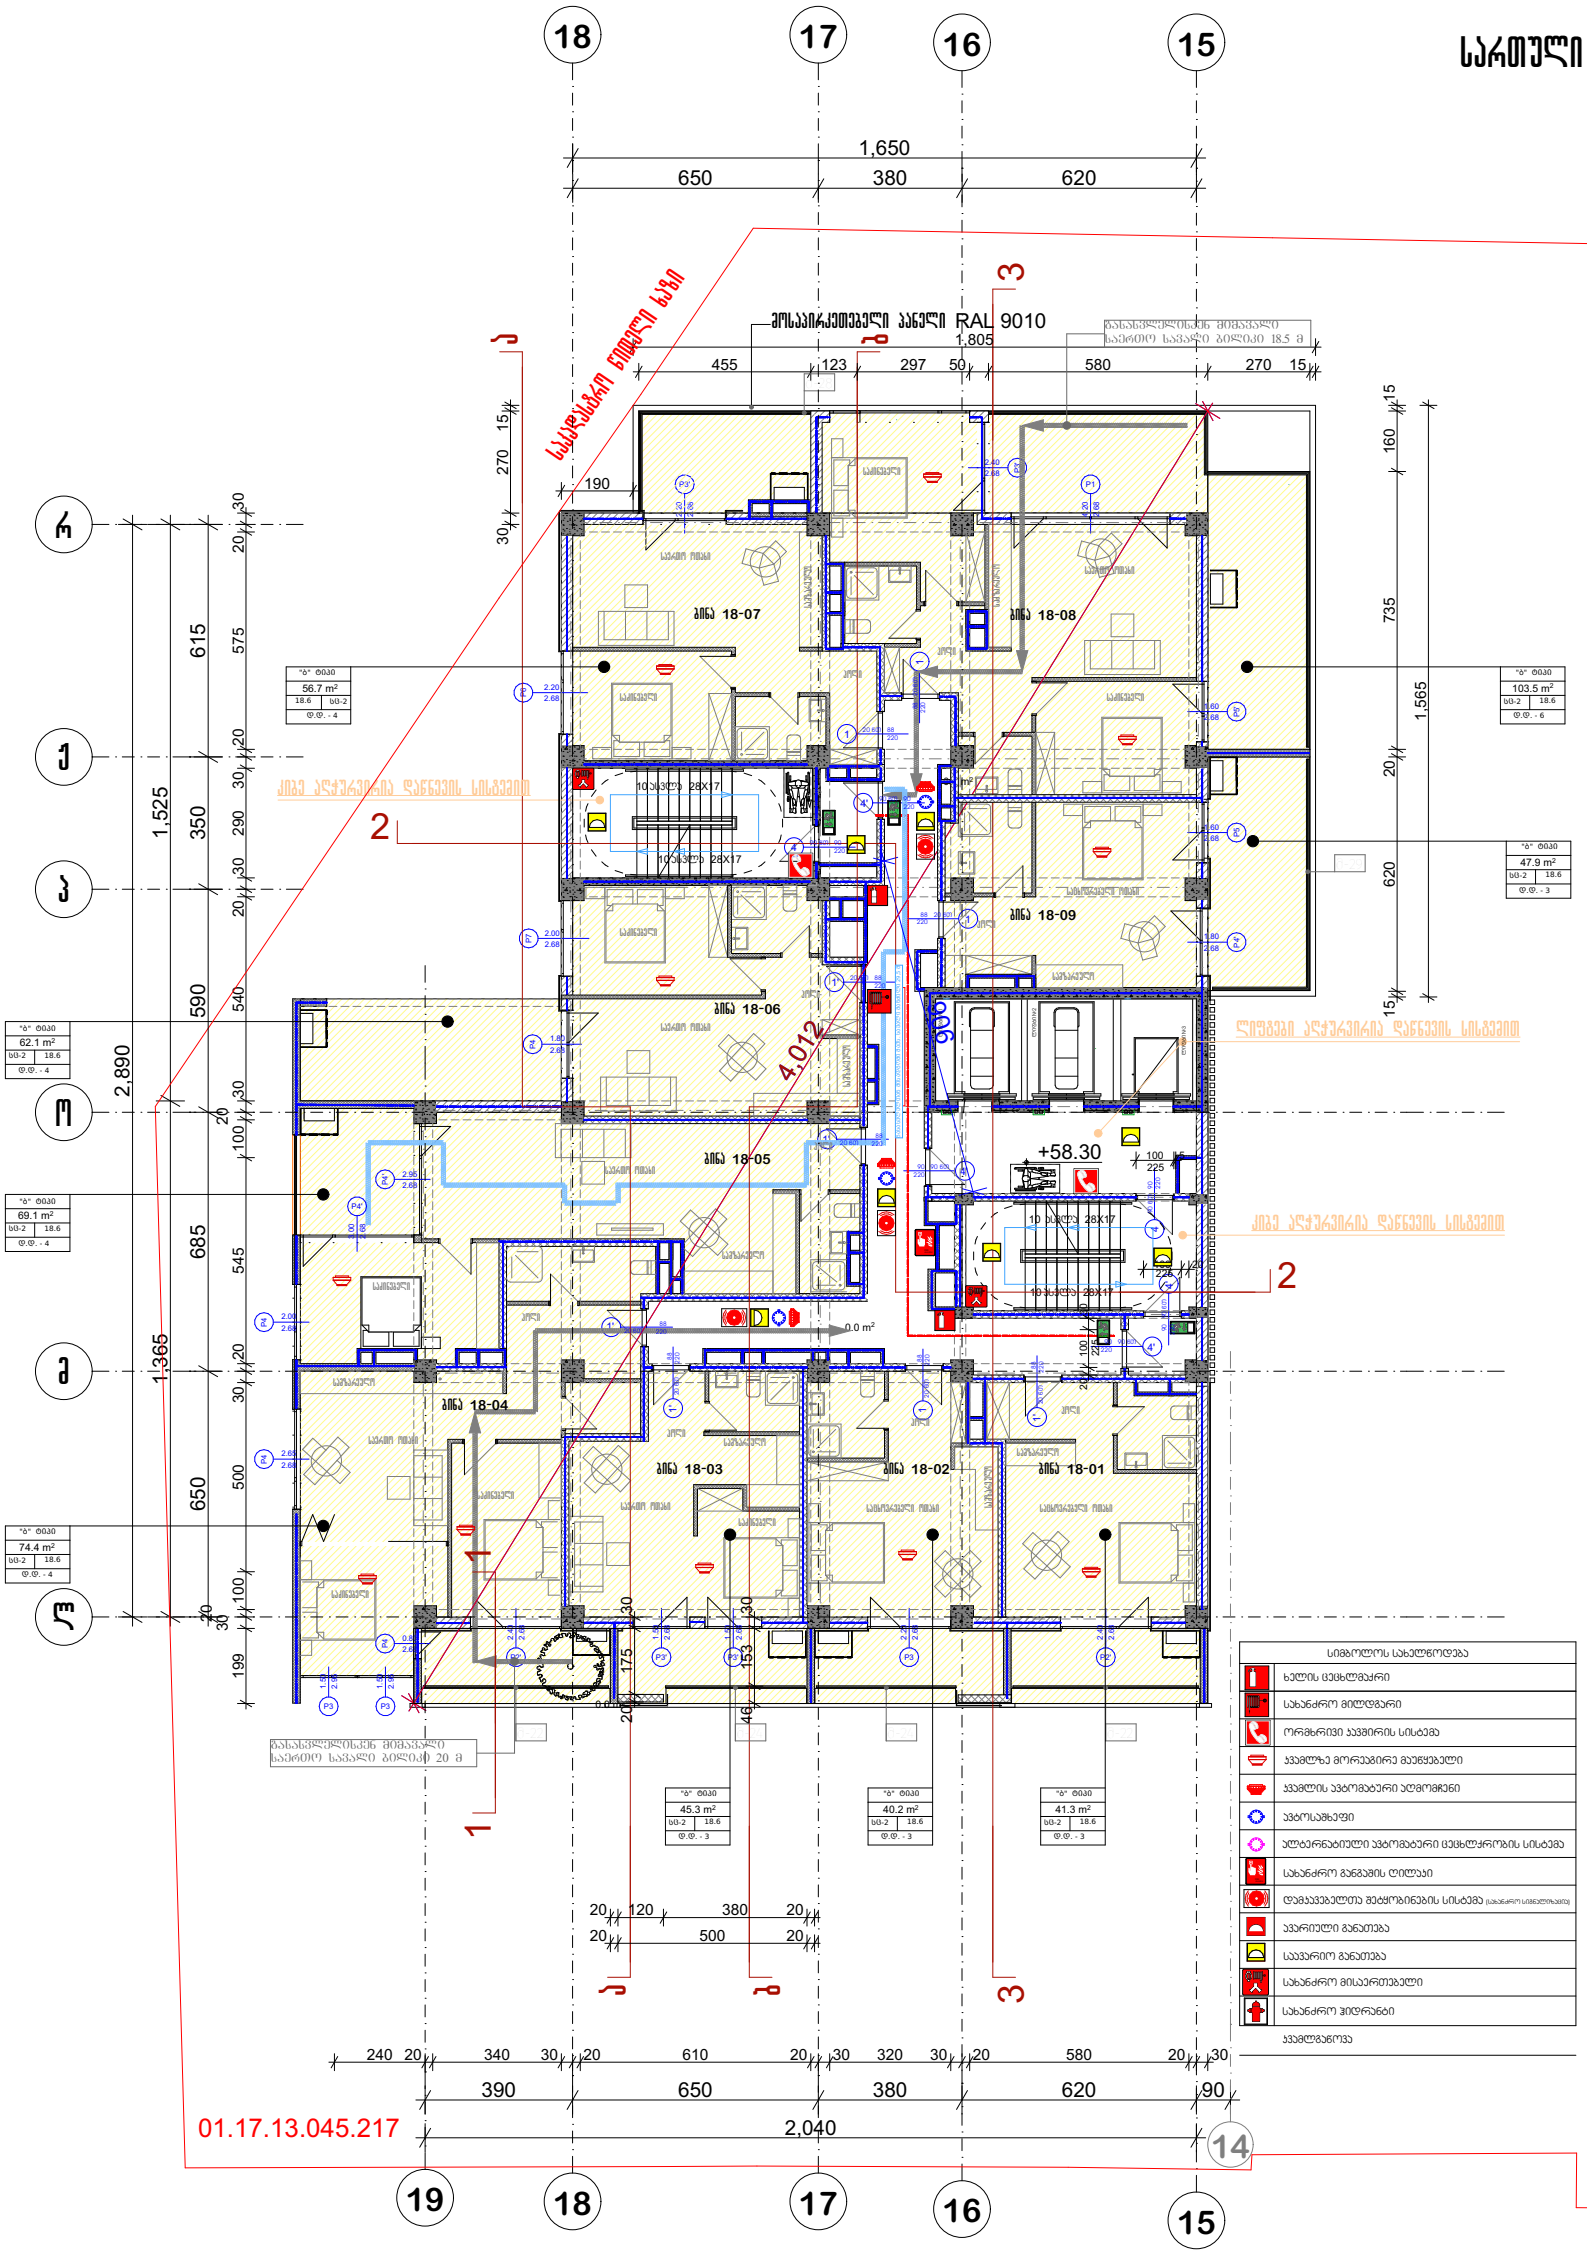

პრ. №	ნახ. № A-3

პირობითი აღნიშვნები

შენიშვნა

ა ქ ს ი ს

პროექტის დასახელება
მრავალფუნქციური კომპლექსი ბოქორგის ქ. №25 ბლოკი №1

ნახაზის დასახელება
სართულის გეგმა +58.30 ნიშნულზე

ავსი

საპრ. ხელმძღვ	ნ. პოსულიშვილი
პროექტის ავტორი	გ. ასტახიშვილი
პროექტის ავტორი	
დაამუშავა	ვ. სუჯაშვილი
მთ. კონსტრუქტორი	ა. ბერიშვილი
კონსტრუქტორი	ი. ბერძენიშვილი

არ. №	ნახ. №	A-3

გეგმა +61.70 ნიშნულზე

სართული 19

საღარბაზოს ფართი -102,5 კვ.მ
საზაფხულო ფართი -119,0 კვ.მ
საცხოვრებელი ფართი-367,7 კვ.მ



სიმბოლოს სახელწოდება
ხელის ცეცხლმაქრი
სახანძრო მილდგარი
ორმხრივი კავშირის სისტემა
კვამლზე მორეაგირე მაუწყებელი
კვამლის ავტომატური აღმომჩენი
ავტოსაშხეფი
ალტერნატიული ავტომატური ცეცხლქრობის სისტემა
სახანძრო განგაშის ღილაკი
დამკავებელთა შეტყობინების სისტემა (სახანძრო სიგნალიზაცია)
ავარიული განათება
საავარიო განათება
სახანძრო მისაერთებელი
სახანძრო ჰიდრანტი

კვამლგაწოვა

პირობითი აღნიშვნები

შენიშვნა

აქსისი

პროექტის დასახელება

მრავალფუნქციური კომპლექსი ბოჭორმის ქ. №25 ბლოკი №1

ნახაზის დასახელება

სართულის გეგმა +61.70 ნიშნულზე

აქსისი

საარ. ხელმძღვ	ნ. მოსულიშვილი
პროექტის ავტორი	გ. ასტახიშვილი
პროექტის ავტორი	
დაამუშავა	ვ. სუჯაშვილი
მთ. კონსტრუქტორი	ა. ბეროშვილი
კონსტრუქტორი	ი. ბერძენიშვილი

გეგმა +65.10 ნიშნულზე

სართული 20

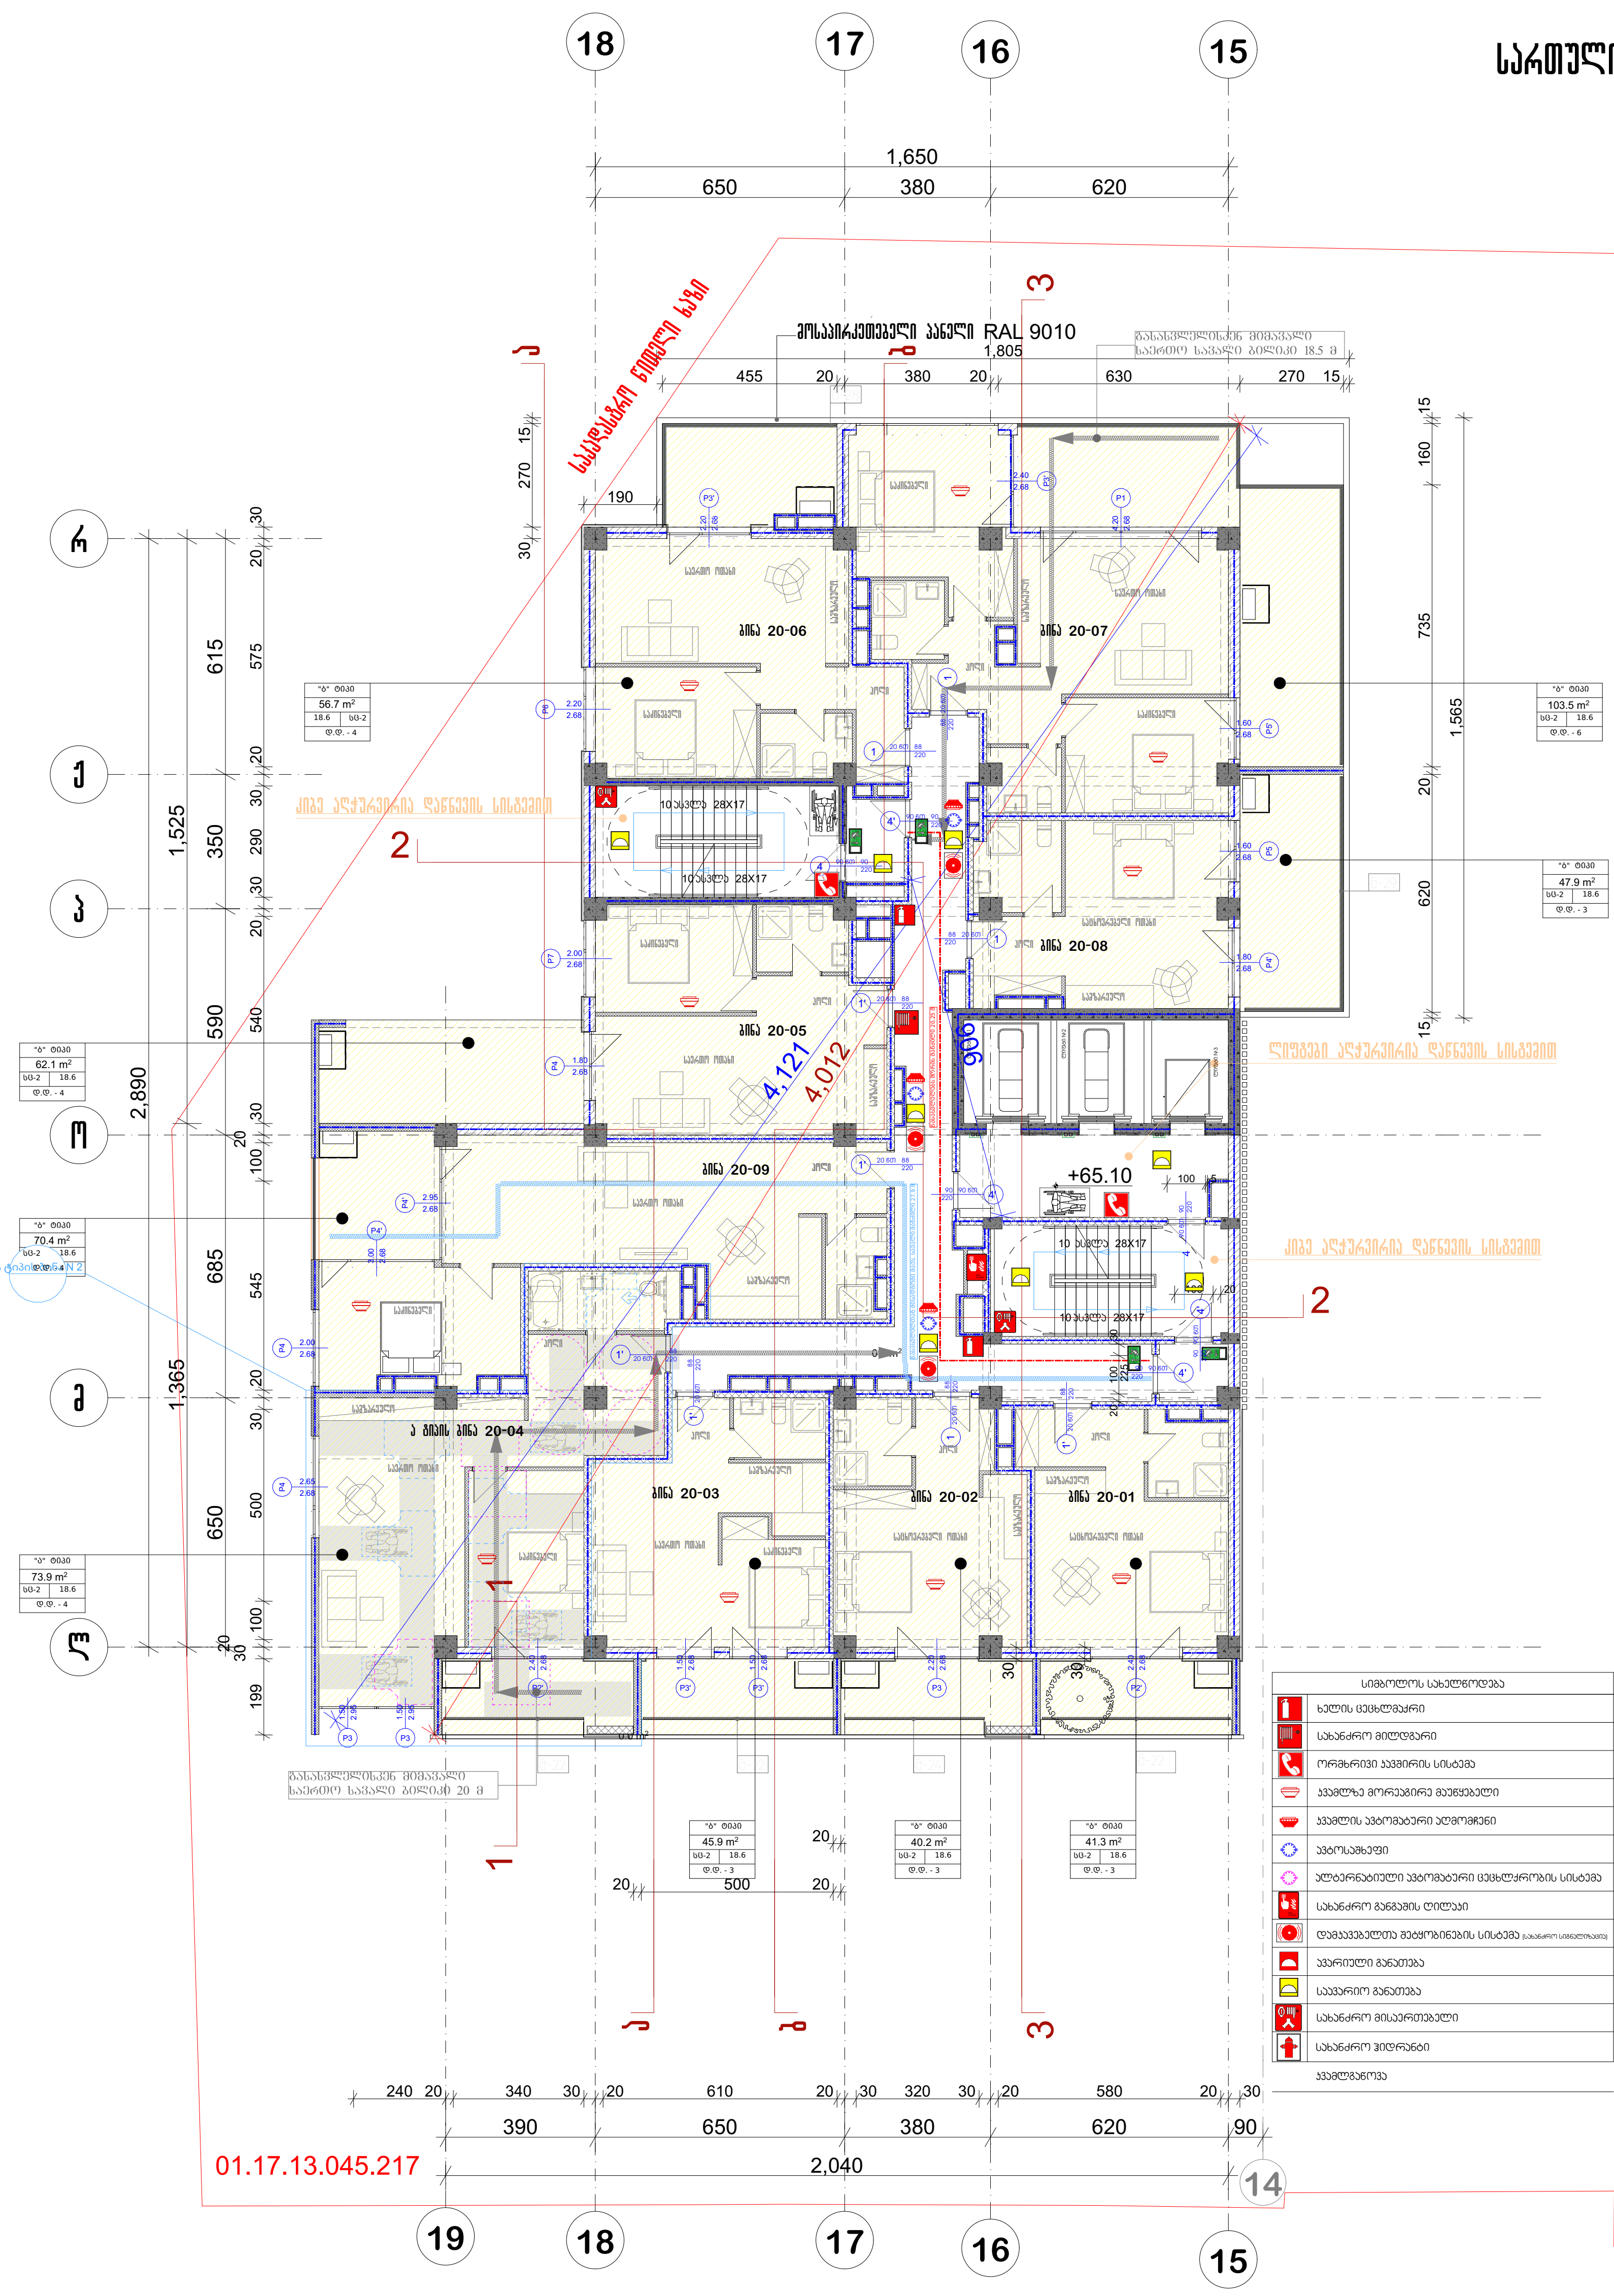

სიმბოლოს სახელწოდება	
	ხელის ცეცხლმაქრი
	სახანძრო მილდგარი
	ორმხრივი კავშირის სისტემა
	კვამლზე მორეაგირე მაუწყებელი
	კვამლის ავტომატური აღმომჩენი
	ავტოსაშხეფი
	ალტერნატიული ავტომატური ცეცხლქრობის სისტემა
	სახანძრო განგაშის ღილაკი
	დამკავებელთა შეტყობინების სისტემა (სახანძრო სიგნალიზაცია)
	ავარიული განათება
	საავარიო განათება
	სახანძრო მისაერთებელი
	სახანძრო ჰიდრანტი

კვამლგაწოვა

პრ. №	ნახ. №	A-3

სადარბაზოს ფართობი -102,5 კვ.მ
საზაფხულო ფართობი -125,9 კვ.მ
საცხოვრებელი ფართობი-367,7 კვ.მ

პირობითი აღნიშვნები

შენიშვნა

ა ქ ს ი ს ი

პროექტის დასახელება
მრავალფუნქციური კომპლექსი ბოჭორმის ქ. №25 ბლოკი №1

ნახაზის დასახელება
სართულის გეგმა +65.10 ნიშნულზე

ა ქ ს ი ს ი

საპრ. ხელმძღვ	ნ. მოსულიშვილი
პროექტის ავტორი	გ. ასტახიშვილი
პროექტის ავტორი	
დაამუშავა	ვ. სუჯაშვილი
მთ. კონსტრუქტორი	ა. ბეროშვილი
კონსტრუქტორი	ი. ბერძენიშვილი

გეგმა +68.50 ნიშნულზე

სართული 21

პრ. №	ნახ. №	A-3

სადარბაზოს ფართობი -102,5 კვ.მ
საზაფხულო ფართობი -119,3 კვ.მ
სასხოვრებელი ფართობი-367,7 კვ.მ

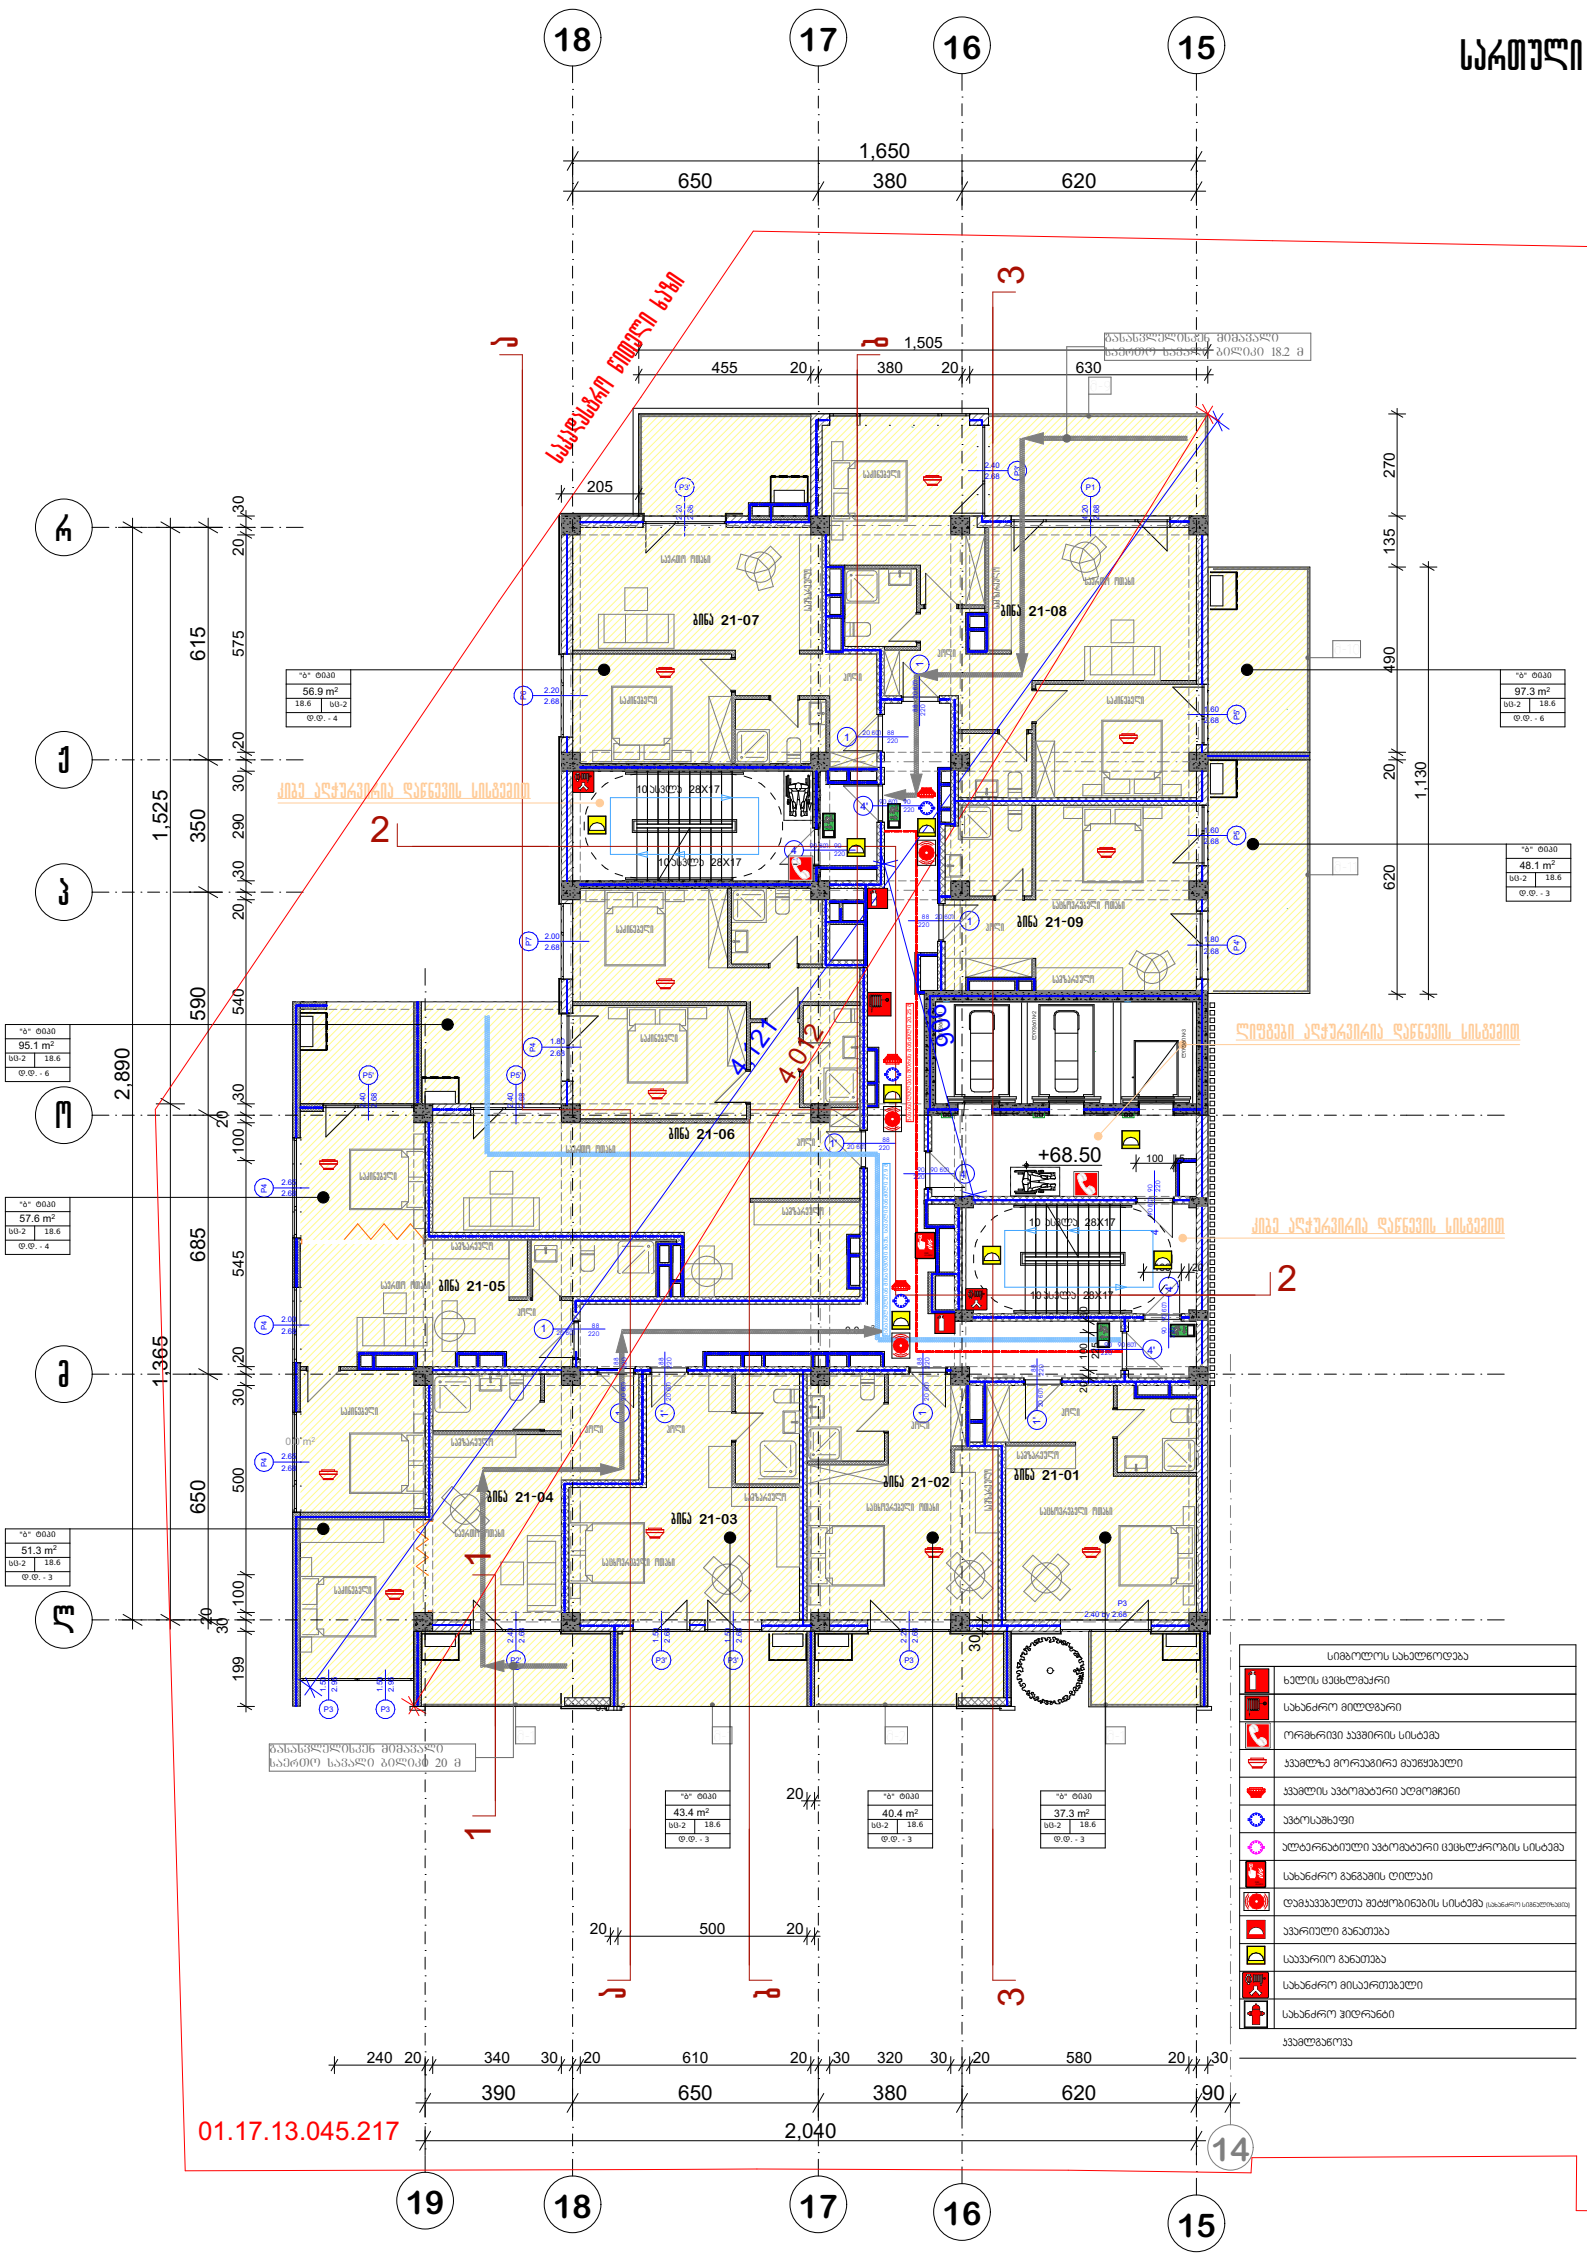

არქიტექტურული ნაწილი

შენიშვნა

ა ქ ს ი ს

პროექტის დასახელება

მრავალფუნქციური კომპლექსი ბოჭორგის ქ. №25 ბლოკი №1

ნახაზის დასახელება

სართულის გეგმა +68.50 ნიშნულზე

საპრ. ხელმძღვ	ნ. ჯოსელიშვილი
პროექტის ავტორი	გ. ასანიშვილი
პროექტის ავტორი	
დაამუშავა	ვ. სუჯაშვილი
მთ. კონსტრუქტორი	ა. ბერიშვილი
კონსტრუქტორი	ი. ბერძენიშვილი

გეგმა +71.90 ნიშნულზე

სართული 22

პრ. №	ნახ. №	A-3

სადარბაზოს ფართობი -102,5 კვ.მ
საზაფხულო ფართობი -125,9 კვ.მ
საცხოვრებელი ფართობი-367,7 კვ.მ

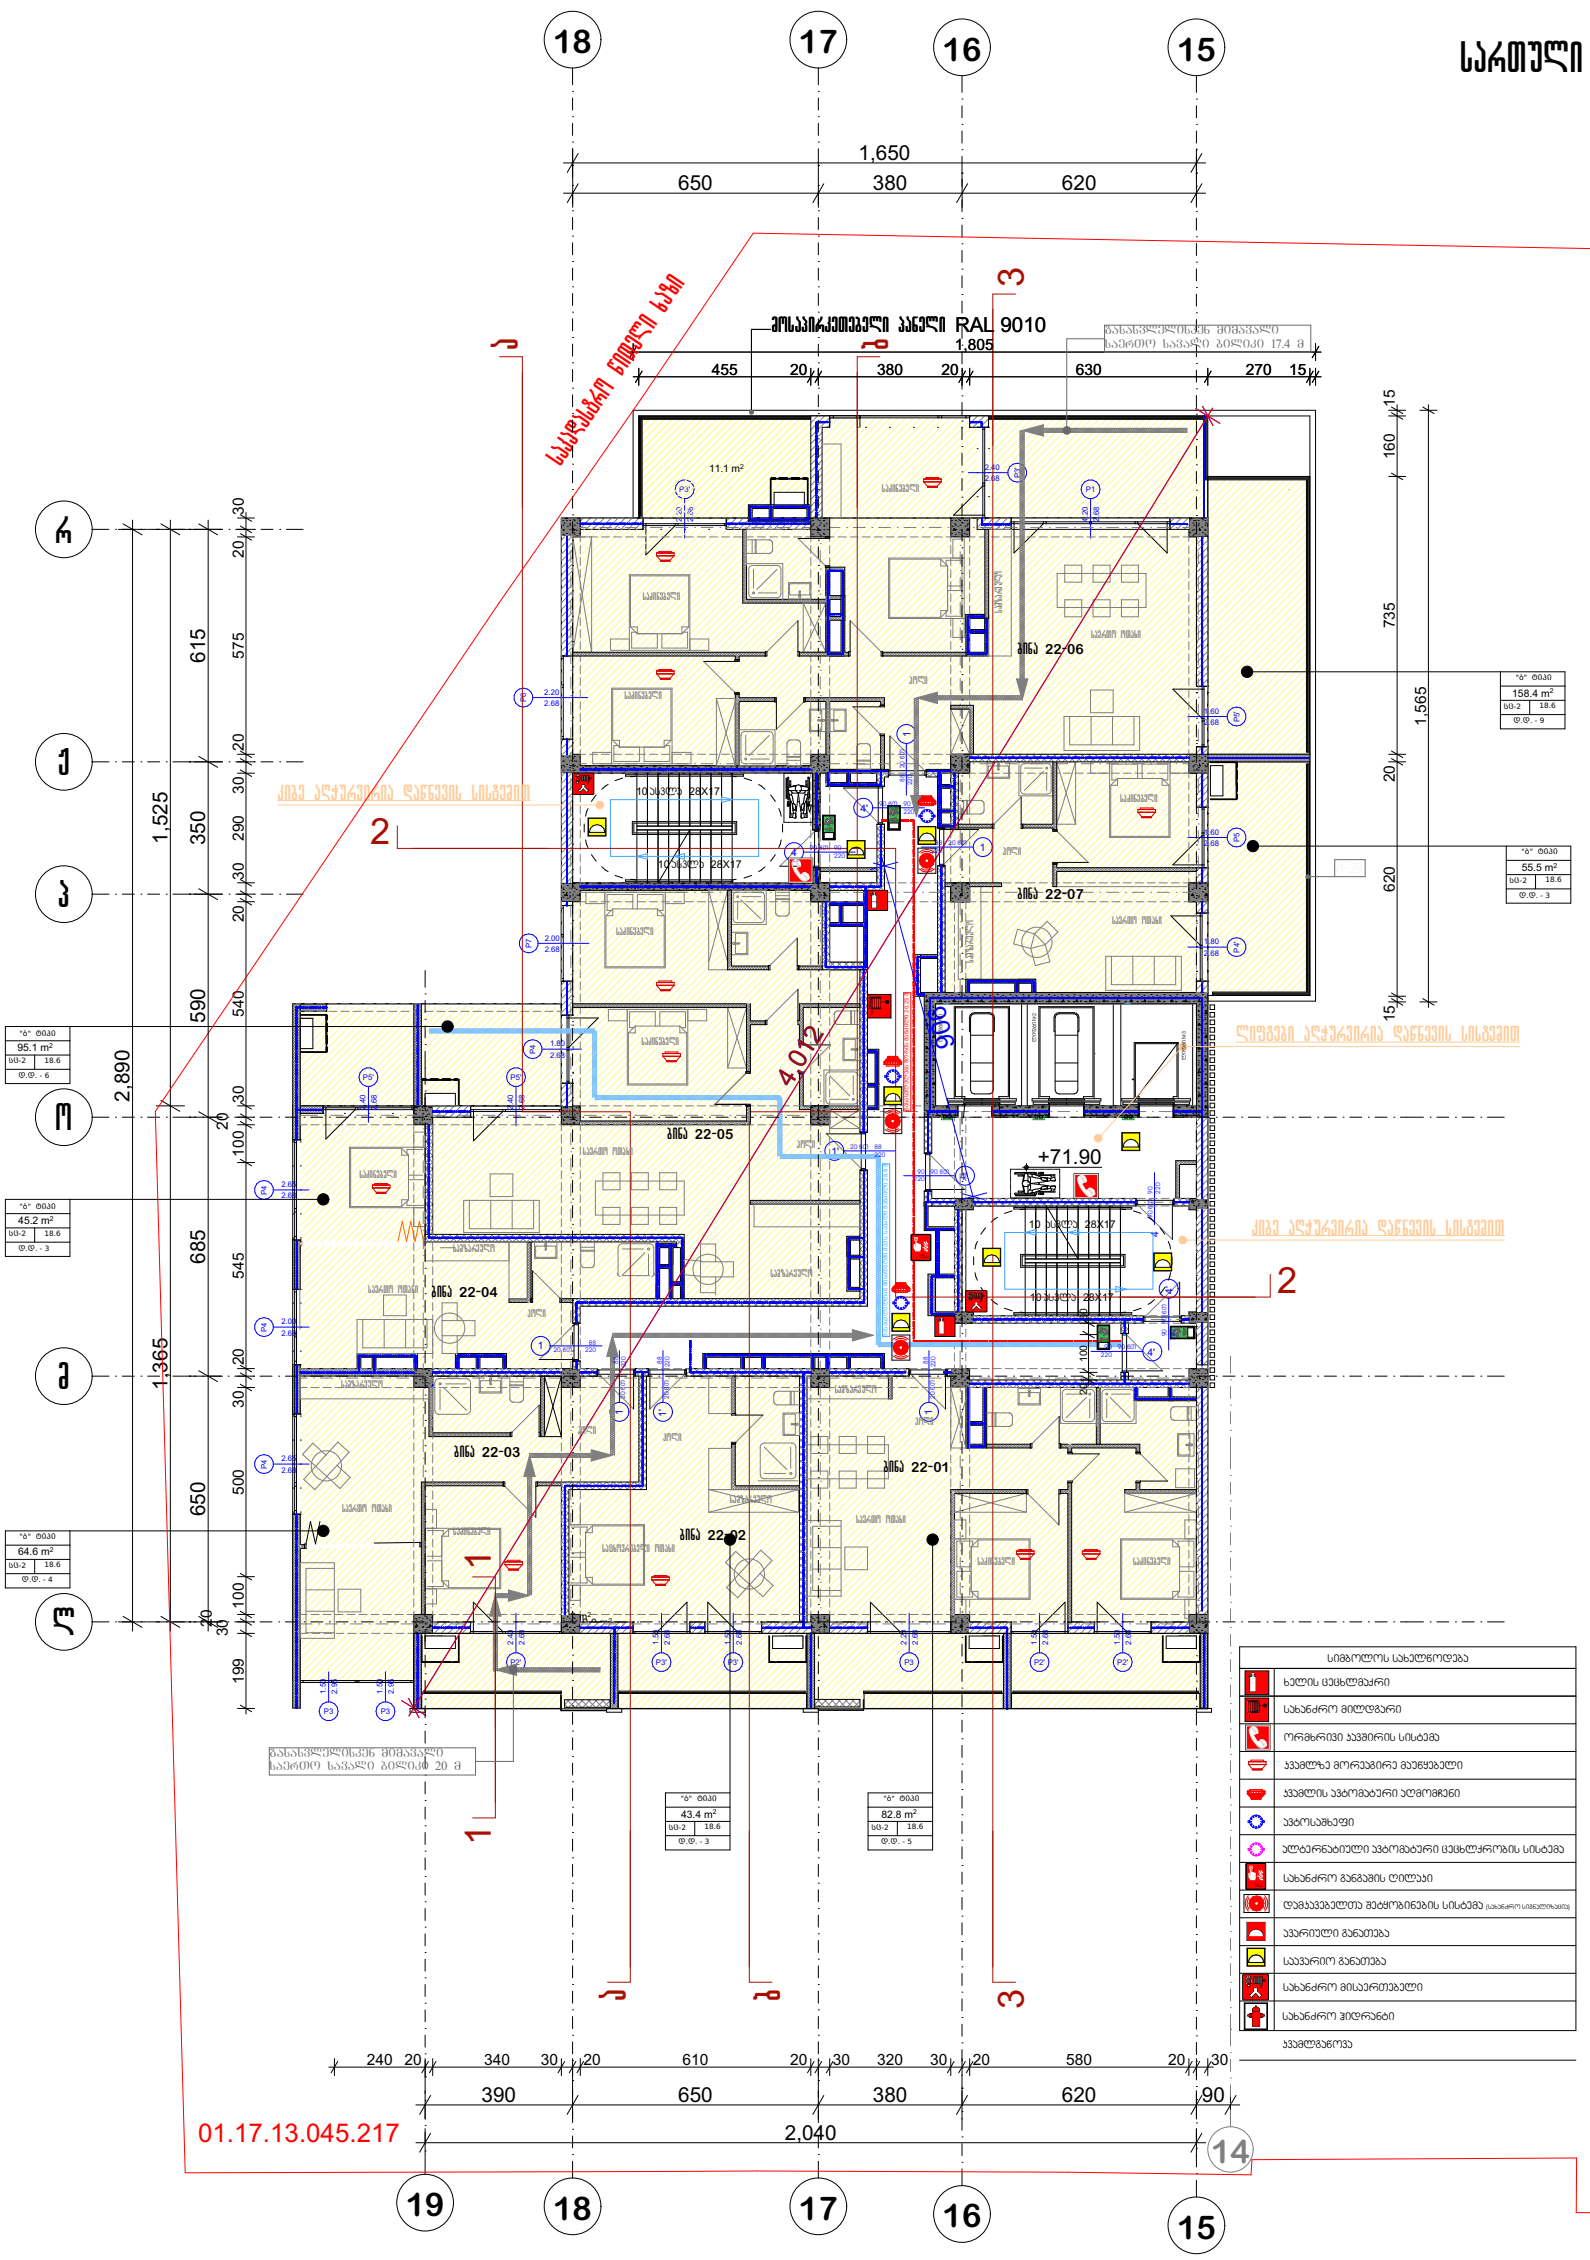

	შენიშვნა
	ა ქ ს ი ს
პროექტის დასახელება	მრავალფუნქციური კომპლექსი ბოქორქის ქ. №25 ბლოკი №1
ნახაზის დასახელება	სართულის გეგმა +71.90 ნიშნულზე
	ა ქ ს ი ს
საპრ. ხელმძღვ	ნ. ქოსულიშვილი
პროექტის ავტორი	გ. ასტახიშვილი
პროექტის ავტორი	
დაამუშავა	ვ. სუჯაშვილი
მთ. კონსტრუქტორი	ა. ბერიშვილი
კონსტრუქტორი	ი. ბერძენიშვილი

გეგმა +75.30 ნიშნულზე

სართული 23

სადარბაზოს ფართობი -102,5 კვ.მ
საზაფხულო ფართობი -119,3 კვ.მ
სასხოვრებელი ფართობი-367,7 კვ.მ

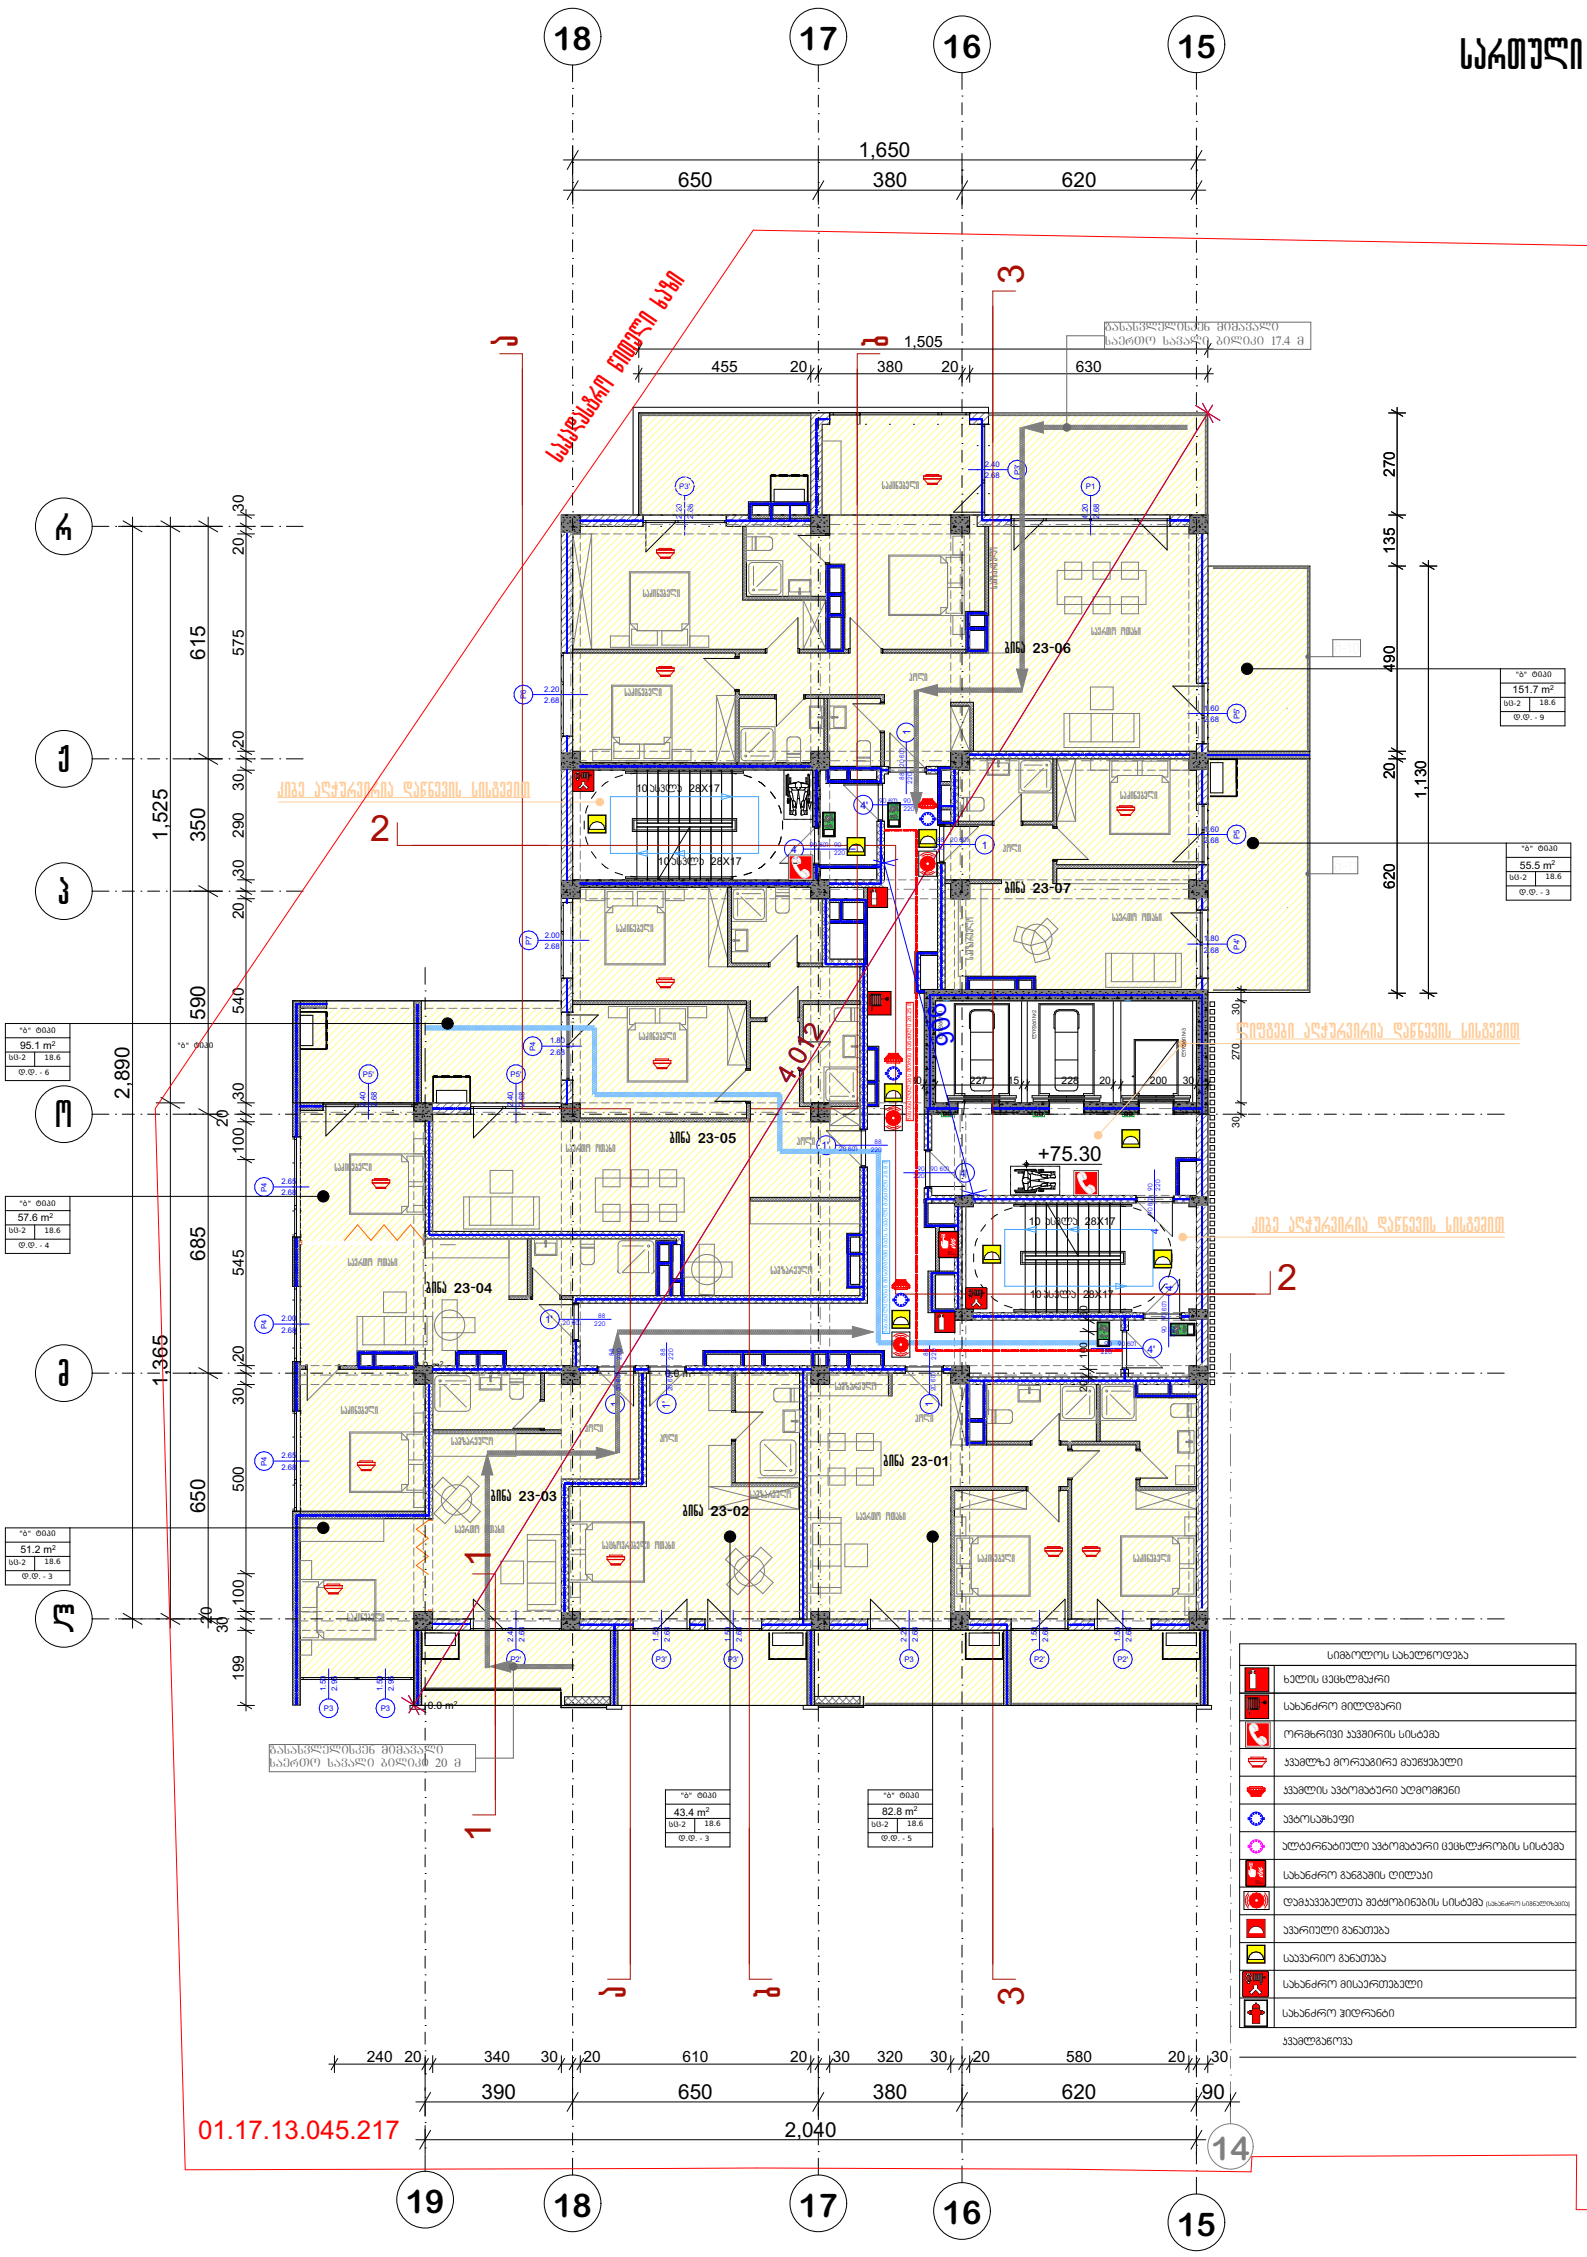

პრ. №	ნახ. №	A-3

არქიტექტურული ნაწილი

შენიშვნა

ა ქ ს ი ს

პროექტის დასახელება

მრავალფუნქციური კომპლექსი ბოქორქის ქ. №25 ბლოკი №1

ნახაზის დასახელება

სართულის გეგმა +75.30 ნიშნულზე

ა ქ ს ი ს

საპრ. ხელმძღვ	ნ. ქოსულიშვილი
პროექტის ავტორი	გ. ასტახიშვილი
პროექტის ავტორი	
დაამუშავა	ვ. სუჯაშვილი
მთ. კონსტრუქტორი	ა. ბერიშვილი
კონსტრუქტორი	ი. ბერძენიშვილი

გეგმა +78.70 ნიშნულზე

სართული 24

პრ. №	ნახ. №	A-3

სადარბაზოს ფართობი -102,5 კვ.მ
საზაფხულო ფართობი -119,3 კვ.მ
სასხოვრებელი ფართობი-367,7 კვ.მ

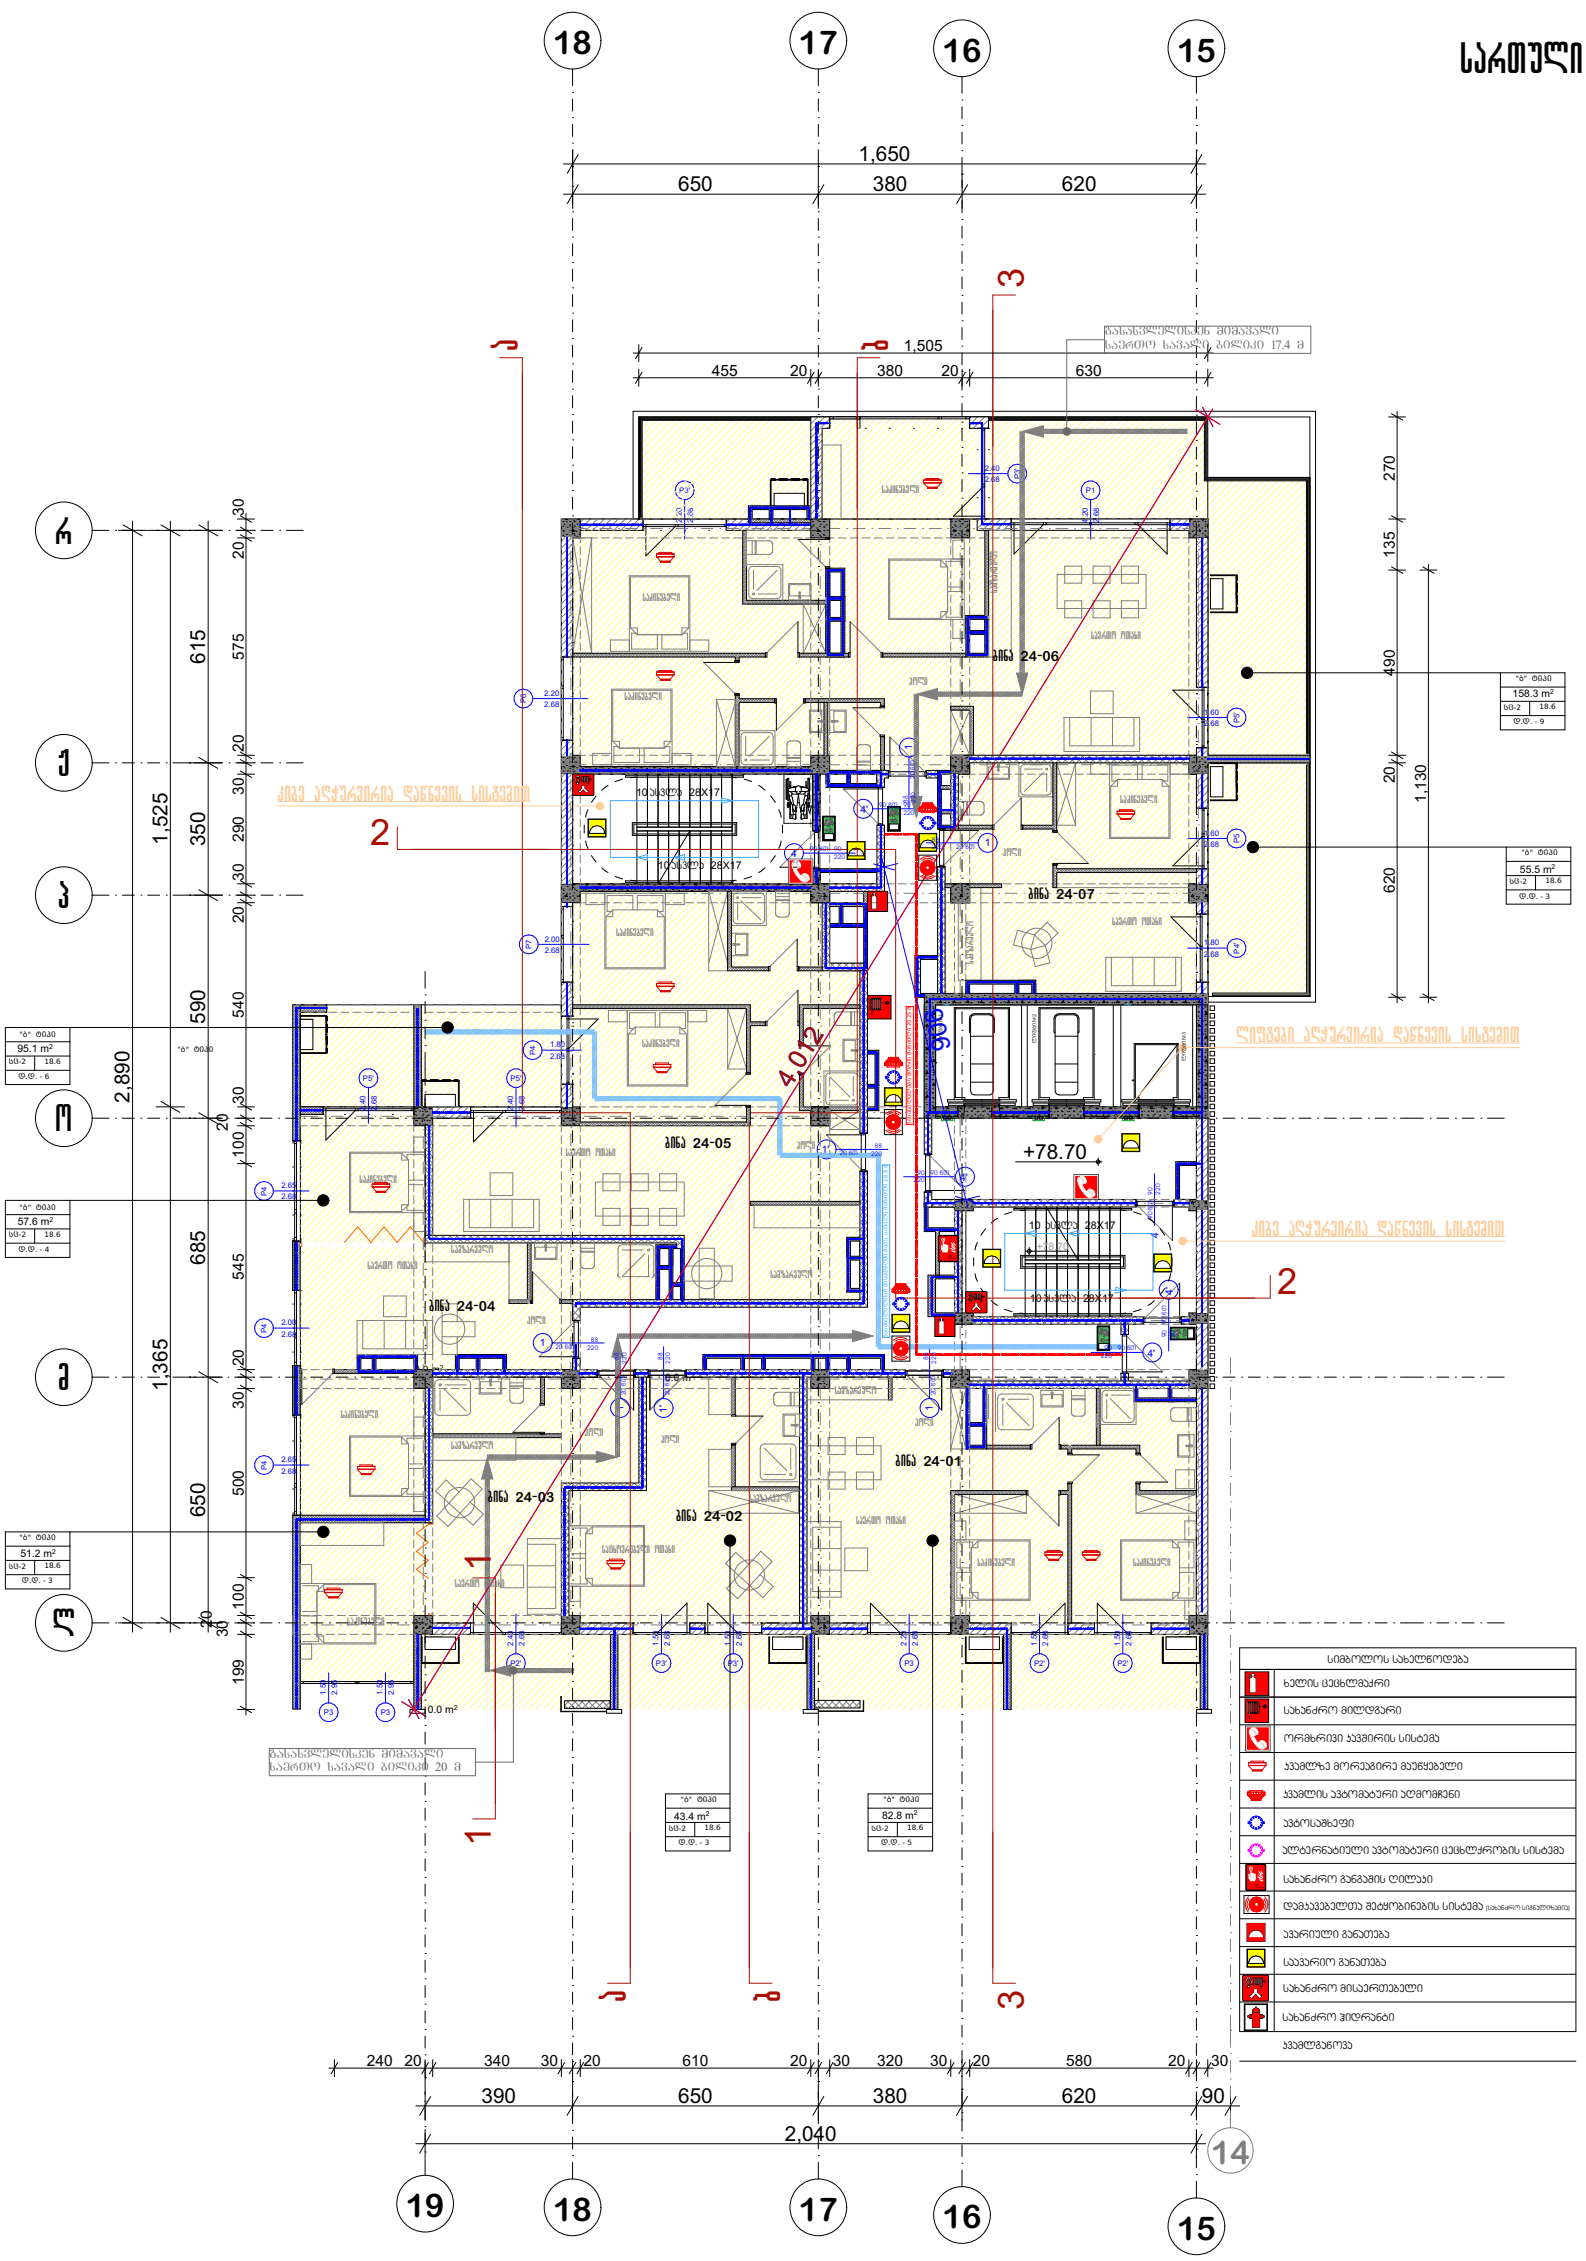

პირობითი აღნიშვნები

შენიშვნა

ა ქ ს ი ს ი

პროექტის დასახელება

მრავალფუნქციური კომპლექსი ბოქორგის ქ. №25 ბლოკი №1

ნახაზის დასახელება

სართულის გეგმა ნიშნულზე

ა ქ ს ი ს ი

საპრ. ხელმძღვ	ნ. ჯოსელიშვილი
პროექტის ავტორი	გ. ასტახიშვილი
პროექტის ავტორი	
დაამუშავა	ვ. სუჯაშვილი
მთ. კონსტრუქტორი	ა. ბერიშვილი
კონსტრუქტორი	ი. ბერძენიშვილი

გეგმა +82.10 ნიშნულზე

სართული 25

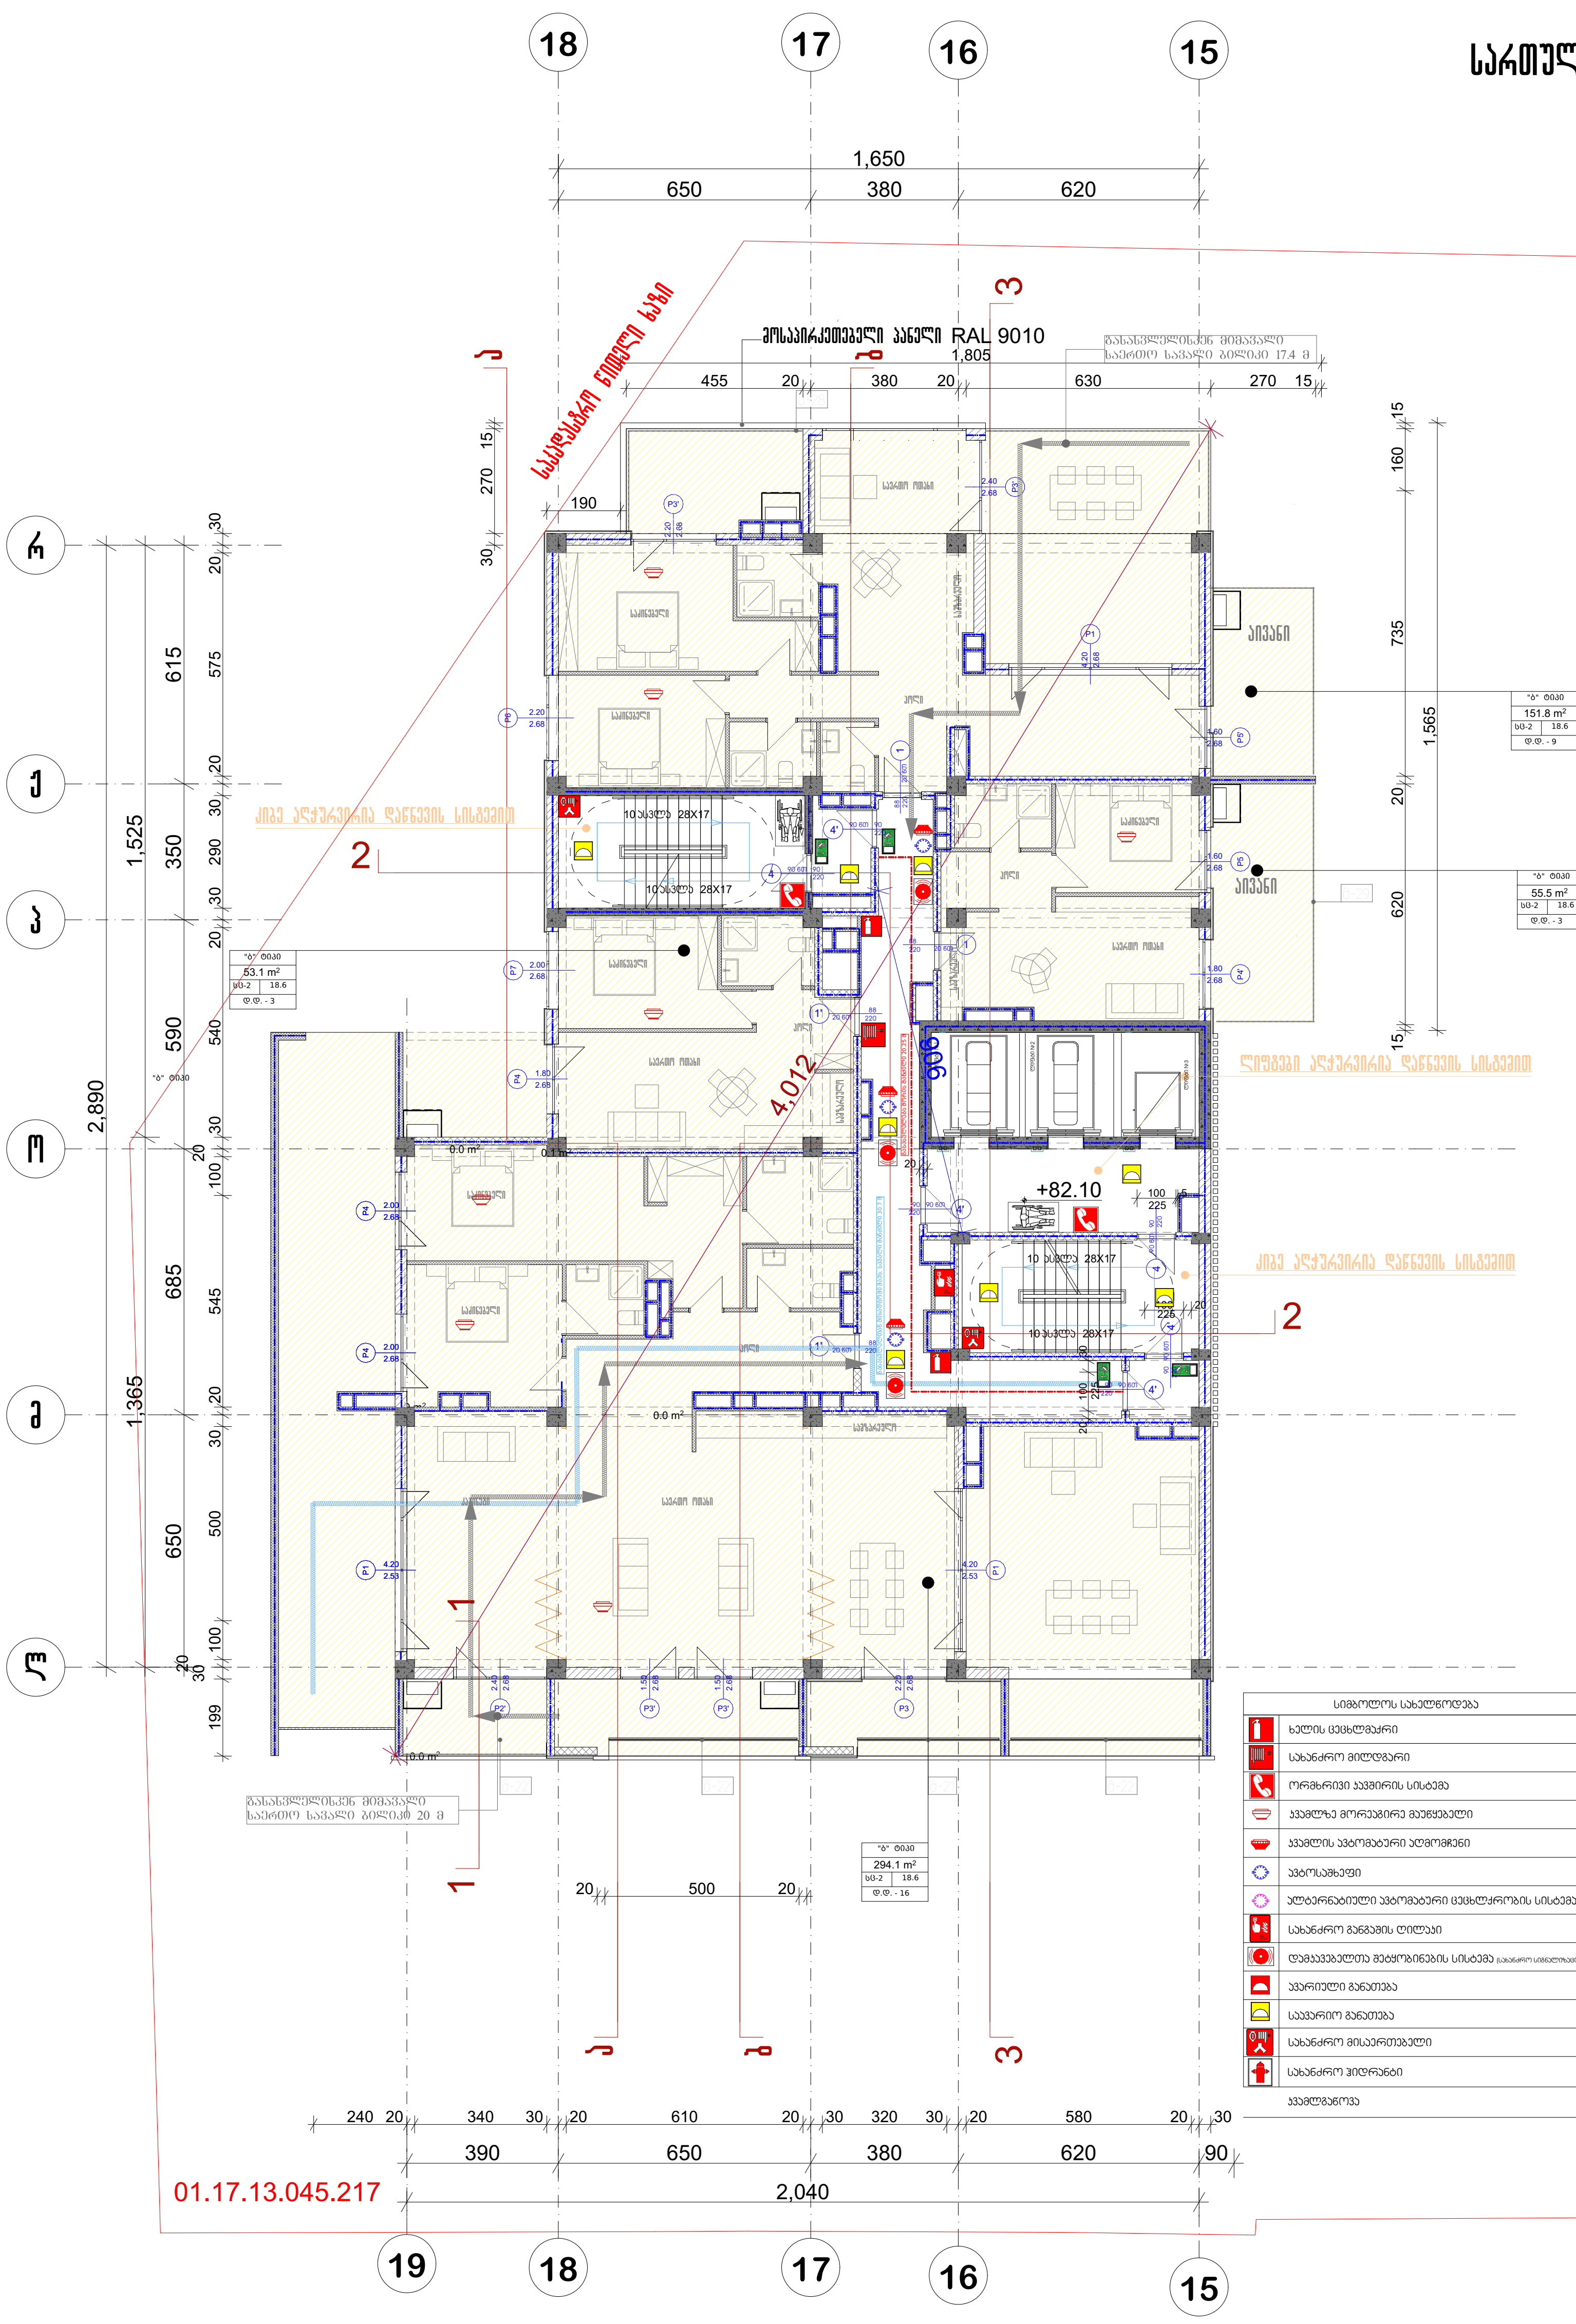

სიმბოლოს სახელწოდება	
	ხელის ცეცხლმაქრი
	სახანძრო მილდგარი
	ორმხრივი კავშირის სისტემა
	კვამლზე მორეაგირე მაუწყებელი
	კვამლის ავტომატური აღმომჩენი
	ავტოსაშხეფი
	ალტერნატიული ავტომატური ცეცხლქრობის სისტემა
	სახანძრო განგაშის ღილაკი
	დამკავებელთა შეტყობინების სისტემა (სახანძრო სიგნალიზაცია)
	ავარიული განათება
	საავარიო განათება
	სახანძრო მისაერთებელი
	სახანძრო ჰიდრანტი

კვამლგაწოვა

პრ. №	ნახ. №	A-3

საღარბაზოს ფართობი -102,5 კვ.მ
საზაფხულო ფართობი -125,9 კვ.მ
საცხოვრებელი ფართობი-367,7 კვ.მ

პირობითი აღნიშვნები

შენიშვნა

ა ქ ს ი ს ი

პროექტის დასახელება

მრავალფუნქციური კომპლექსი ბოჭორმის ქ. №25 ბლოკი №1

ნახაზის დასახელება

სართულის გეგმა +82.10 ნიშნულზე

ა ქ ს ი ს ი

საარ. ხელმძღვ	ნ. მოსულიშვილი
პროექტის ავტორი	გ. ასტახიშვილი
პროექტის ავტორი	
დაამუშავა	ვ. სუჯაშვილი
მთ. კონსტრუქტორი	ა. ბეროშვილი
კონსტრუქტორი	ი. ბერძენიშვილი

გეგმა +85.50 ნიშნულზე

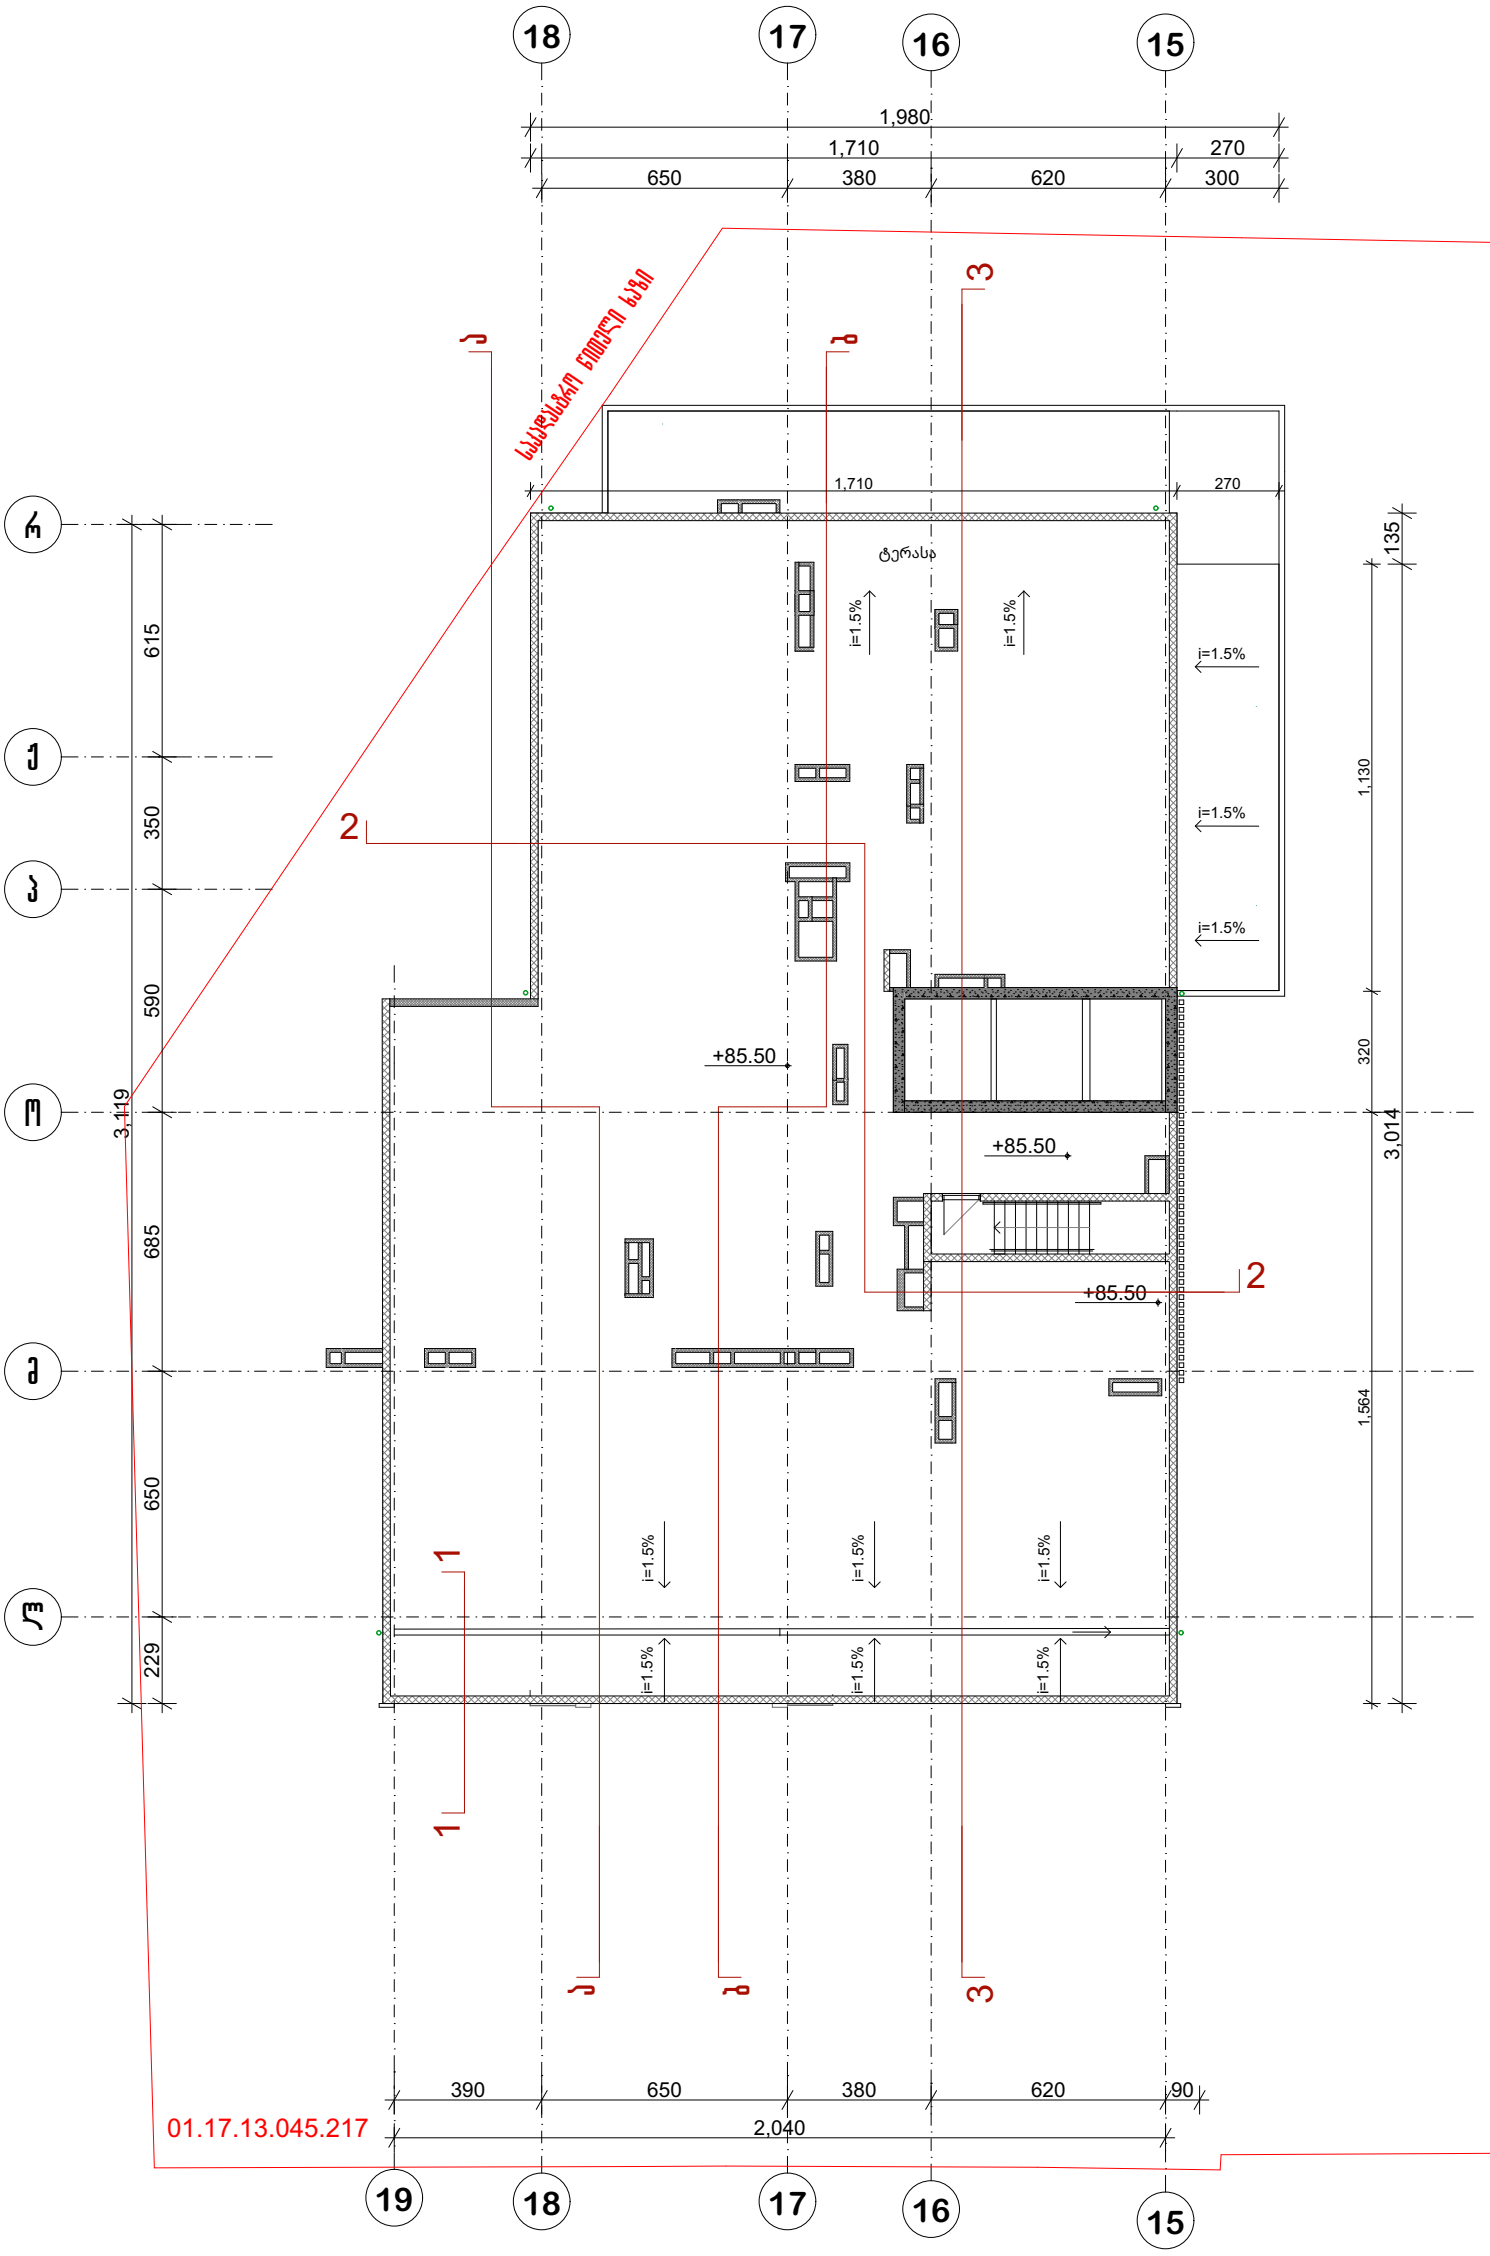

პრ. №	ნახ. №	A-3

სადარბაზოს ფართობი -17.9 კვ.მ
დამხმარე ფართობი -35,1 კვ.მ

არქიტექტურული ნაწილი

შენიშვნა

ა ქ ს ი ს

პროექტის დასახელება

მრავალფუნქციური კომპლექსი ბოქორმის ქ. №25 ბლოკი №1

ნახაზის დასახელება

სართულის გეგმა +85.50 ნიშნულზე

ა ქ ს ი ს

საპრ. ხელმძღვ	ნ. ჟოსელიანელი
პროექტის ავტორი	გ. ასტახიშვილი
პროექტის ავტორი	
დაამუშავა	ვ. სუჯაშვილი
მთ. კონსტრუქტორი	ა. ბერიშვილი
კონსტრუქტორი	ი. ბერძენიშვილი

ჭრილი 2-2

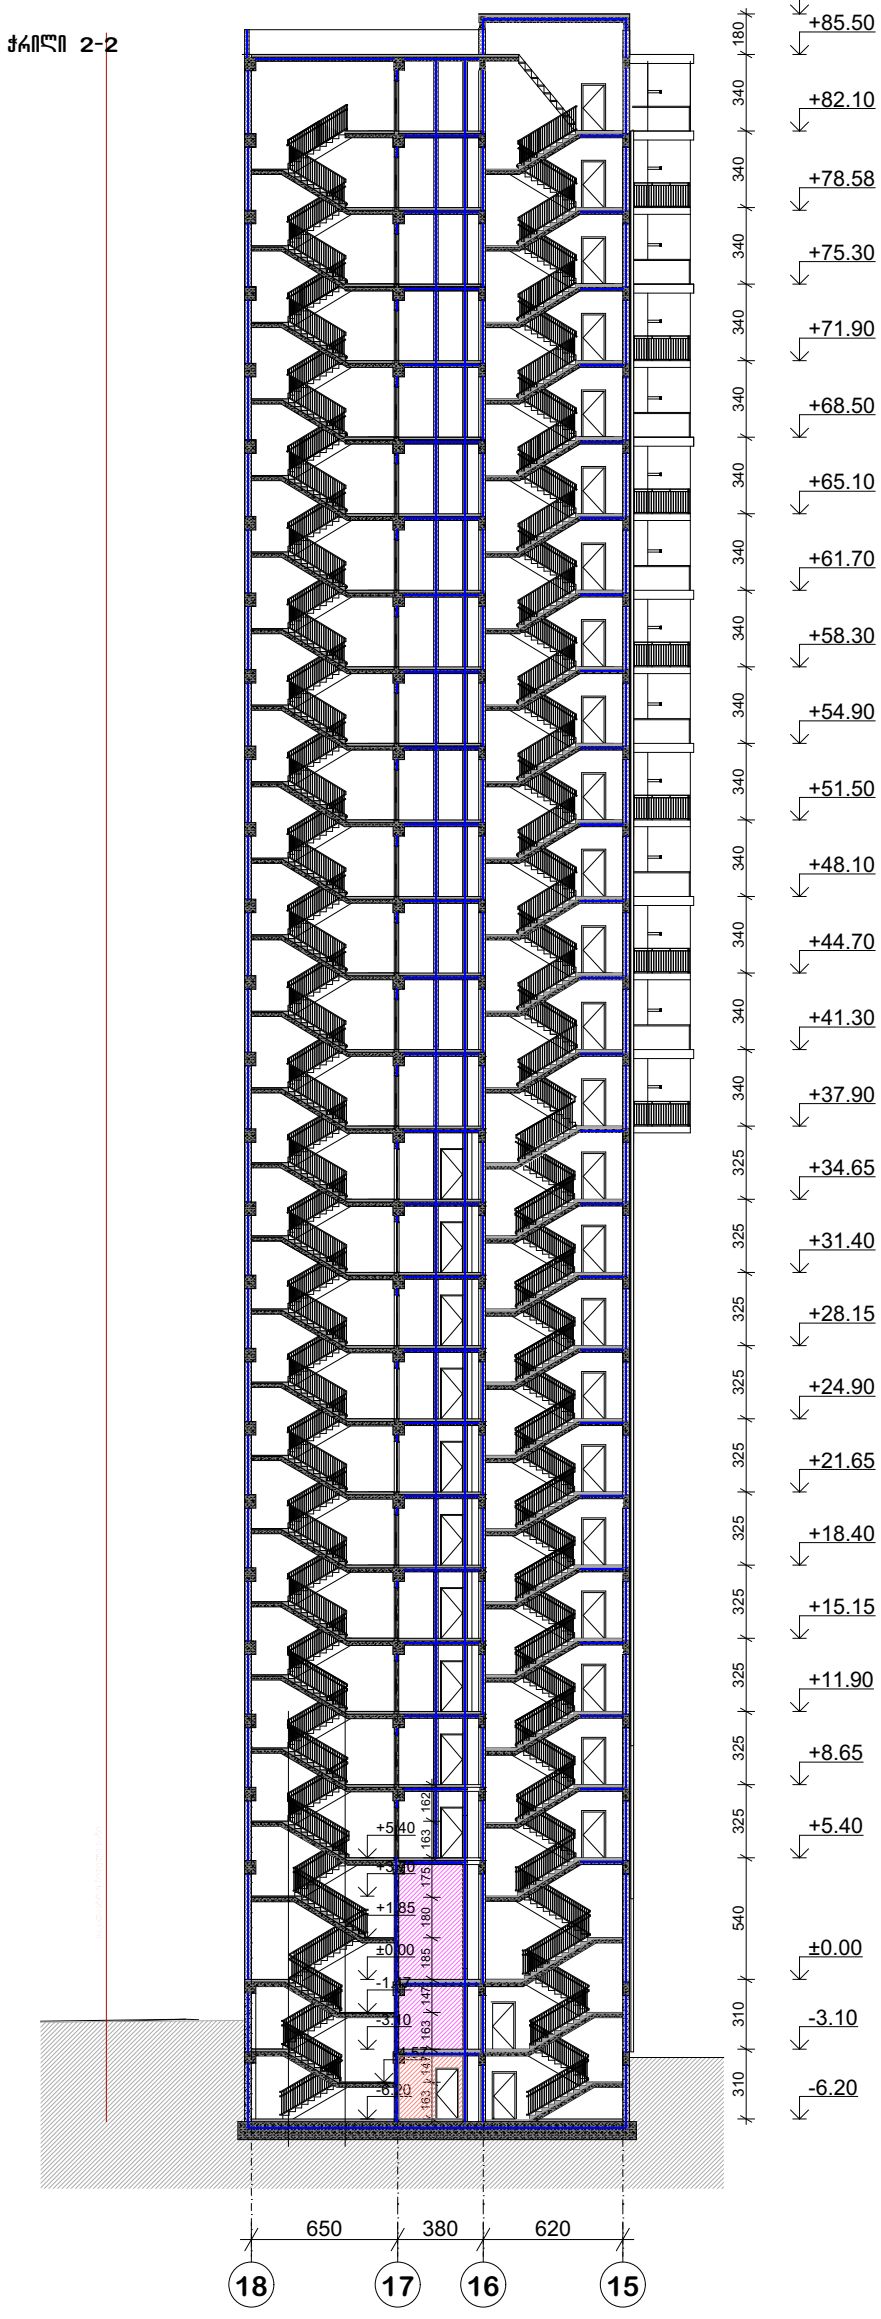

პრ. №	ნახ. №	A-3

პირობითი აღნიშვნები

შენიშვნა

შპს "აქსის გრუპი"
ს/კ 404954117
საბურთალოს ქ.40 კორპ. N2 ბინა 21

პროექტის დასახელება

მრავალფუნქციური კომპლექსი ბოჭორმის ქ. №25 ბლოკი №1

ნახაზის დასახელება

ჭრილები

აქსისი

საპრ. ხელმძღვ	ნ. მოსულიშვილი
პროექტის ავტორი	გ. ასტახიშვილი
პროექტის ავტორი	
მთ. კონსტრუქტორი	ა. ბერიშვილი
კონსტრუქტორი	ი. ბერძენიშვილი
დააპროექტა	ვ.წიკლაური

ჭრილი 2-2

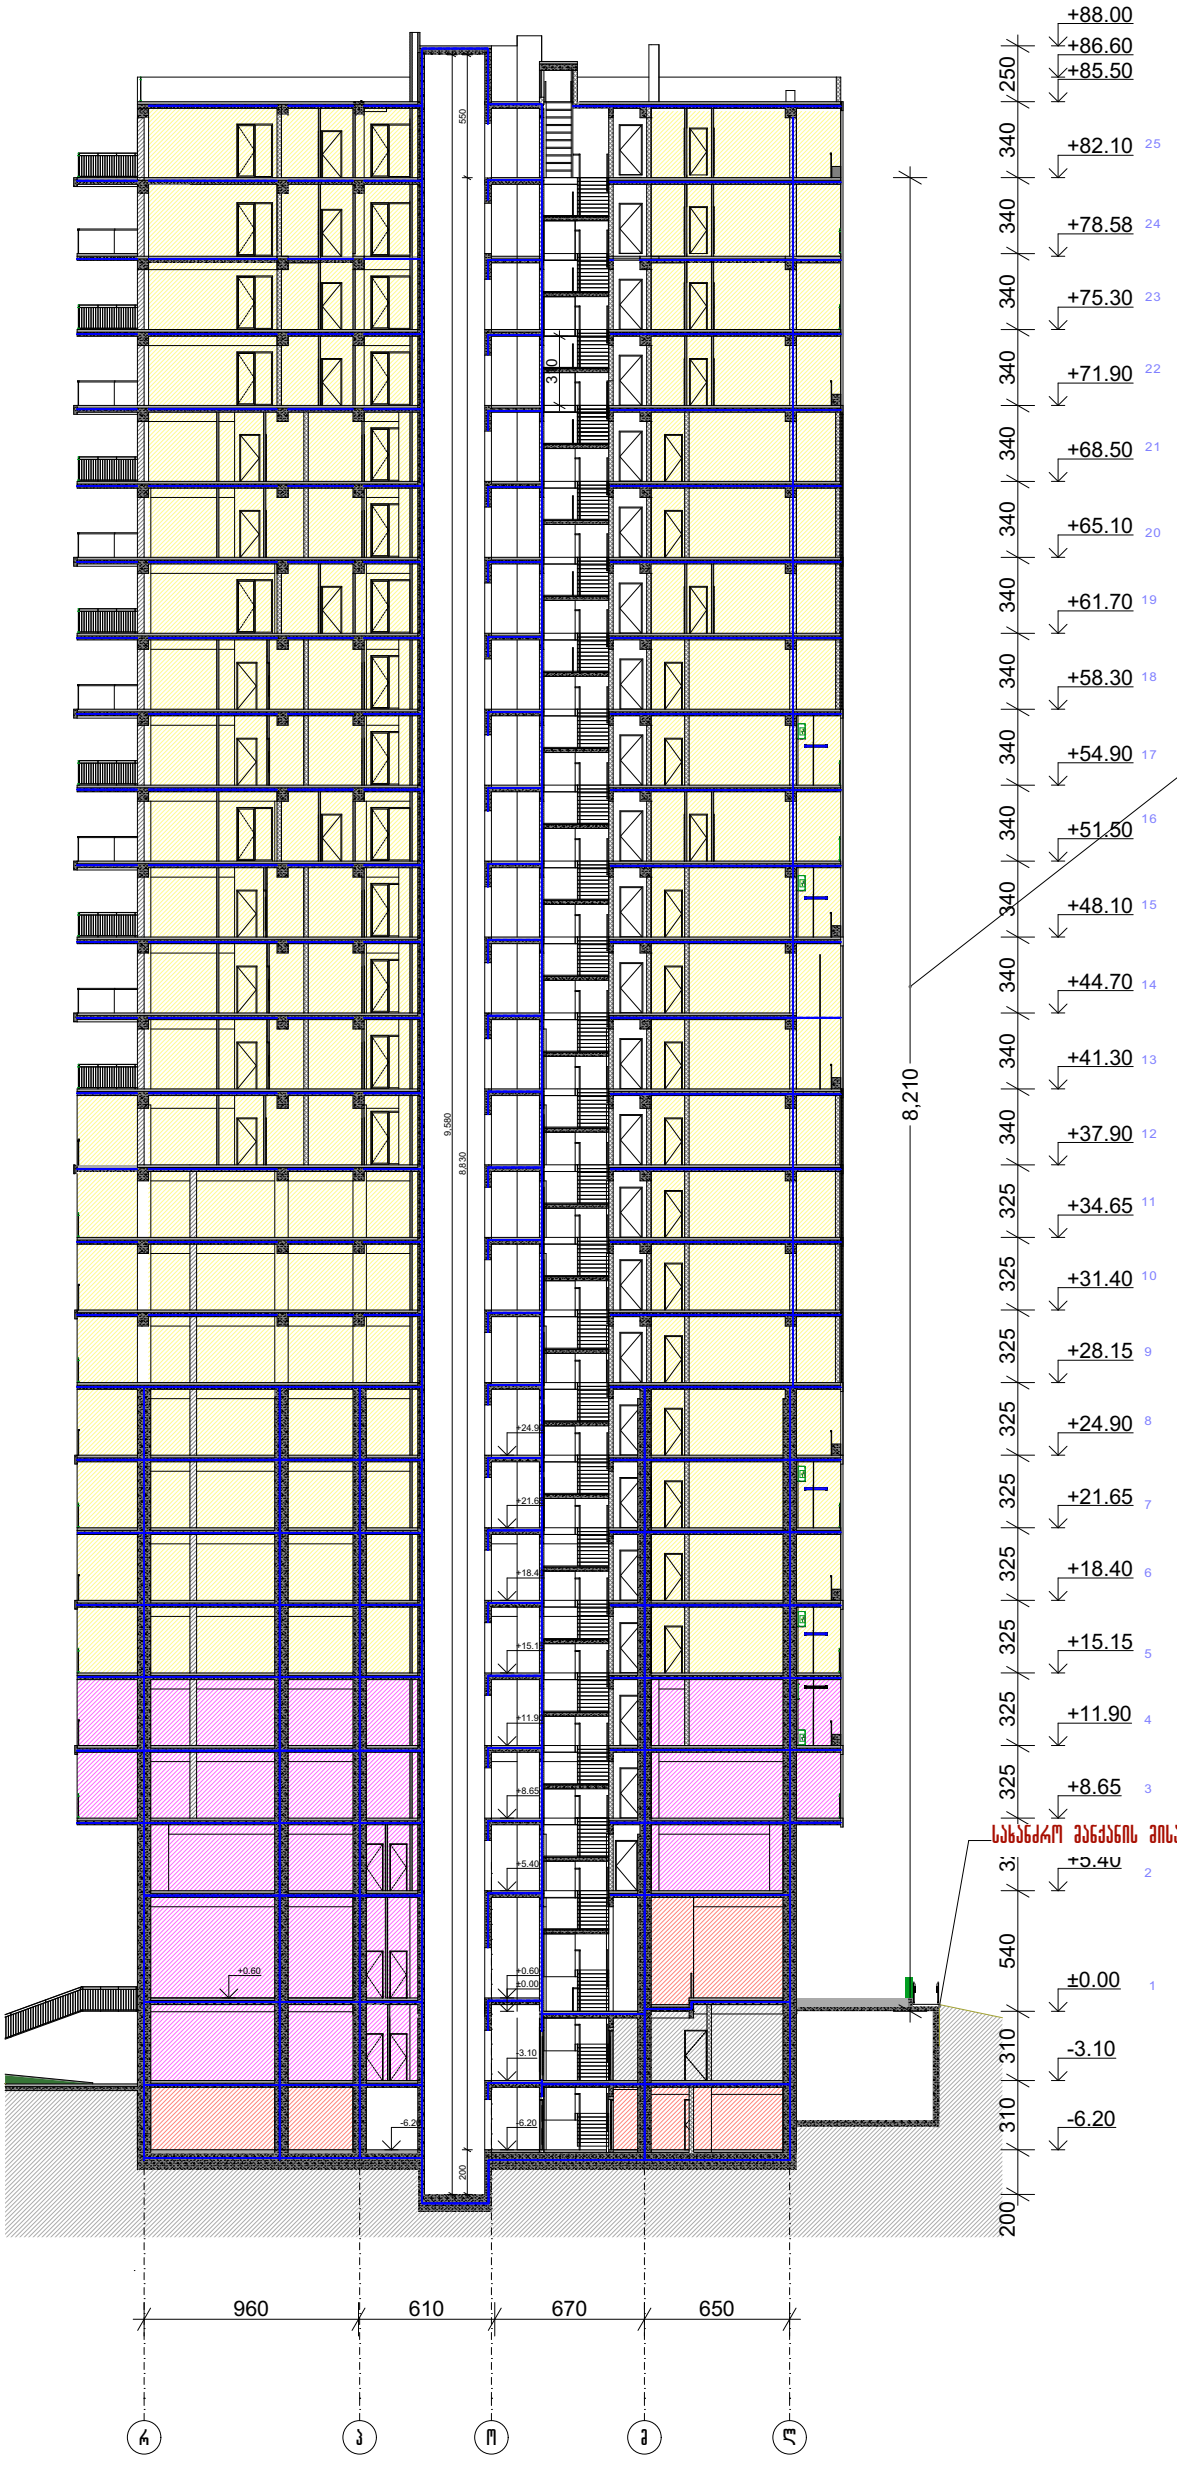

პრ. №	ნახ. №	A-3

პირობითი აღნიშვნები

შენიშვნა

შპს "აქსის გრუპი"
ს/კ 404954117
საბურთალოს ქ.40 კორპ. N2 ბინა 21

პროექტის დასახელება

მრავალფუნქციური კომპლექსი ბოჭორმის ქ. №25 ბლოკი №1

ნახაზის დასახელება

ჭრილები

აქსისი

საპრ. ხელმძღვ	ნ. მოსულიშვილი
პროექტის ავტორი	გ. ასტახიშვილი
პროექტის ავტორი	
მთ. კონსტრუქტორი	ა. ბეროშვილი
კონსტრუქტორი	ი. ბერძენიშვილი
დააპუშავა	ვ.წიკლაური



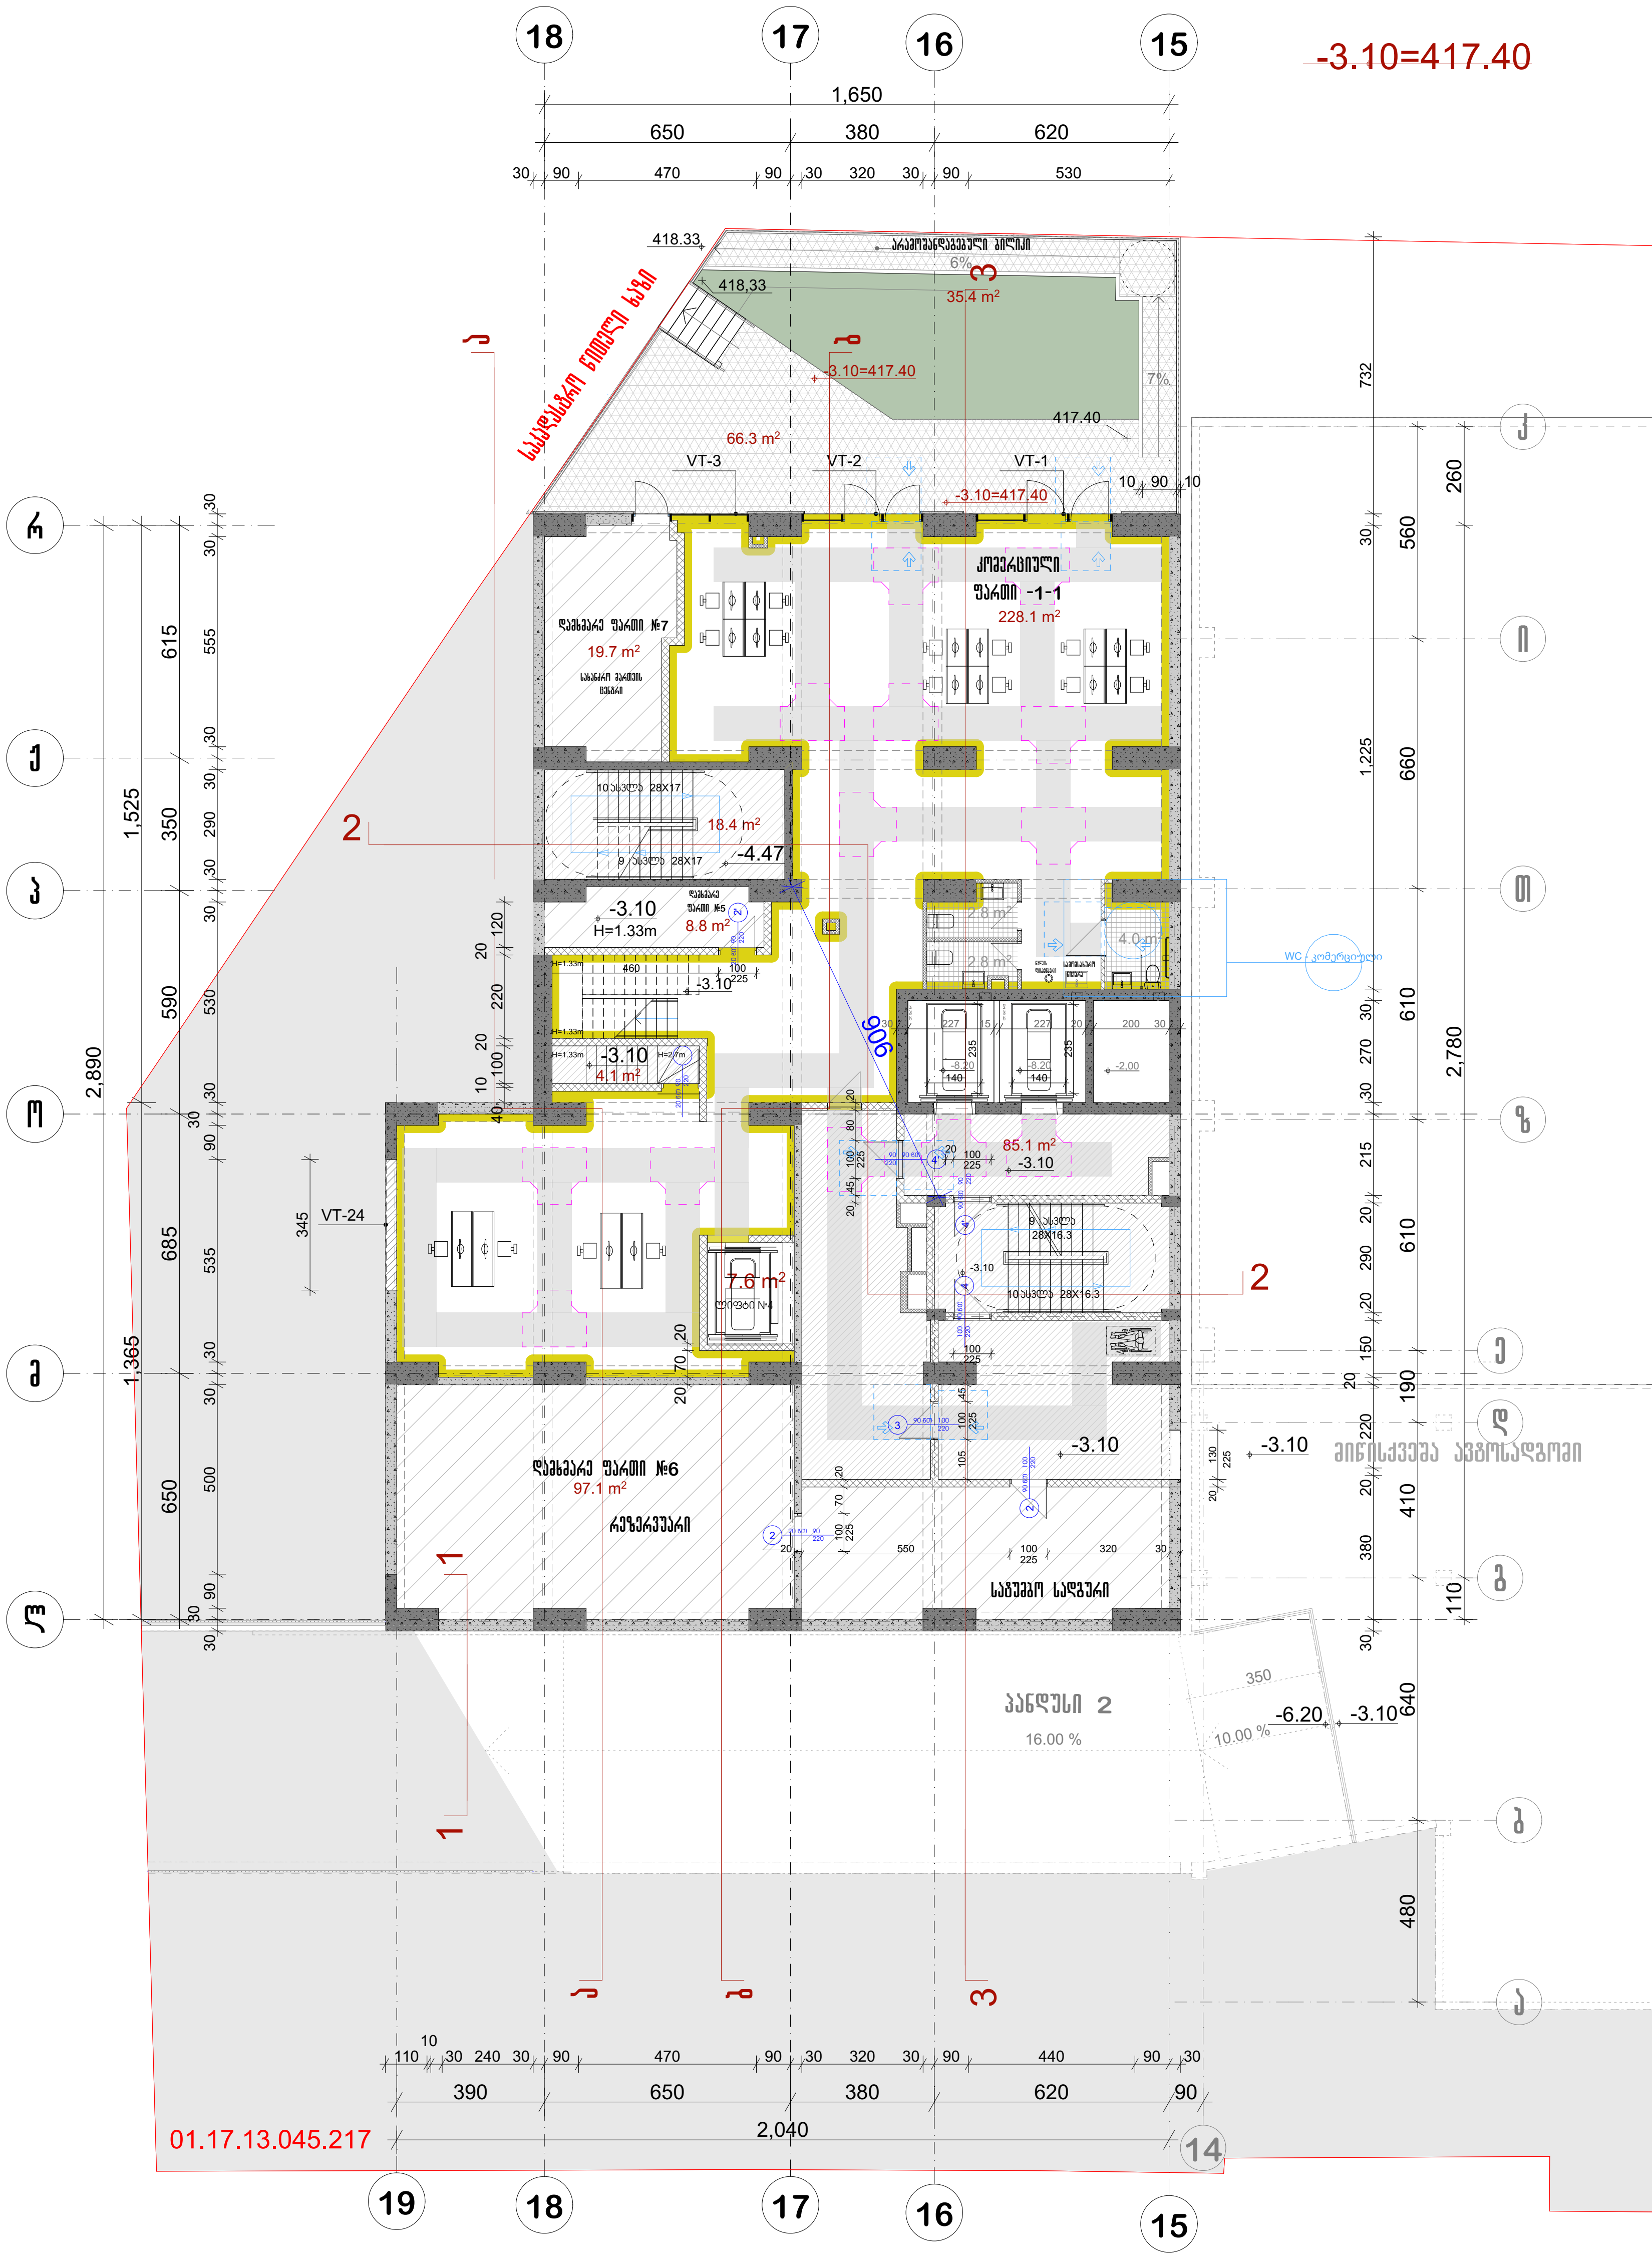

არ. №	ნახ. №	A-3

პირობითი აღნიშვნები

შენიშვნა

აქსისი

პროექტის დასახელება

მრავალფუნქციური კომპლექსი ბოჭორმის ქ. №25 ბლოკი №1

ნახაზის დასახელება

სართულის გეგმა -3.10 ნიშნულზე

აქსისი

საპრ. ხელმძღვ	ნ. მოსულიშვილი
პროექტის ავტორი	გ. ასტახიშვილი
პროექტის ავტორი	
დაამუშავა	ვ. სუჯაშვილი
მთ. კონსტრუქტორი	ა. ბეროშვილი
კონსტრუქტორი	ი. ბერძენიშვილი

პრ. №	ნახ. №	A-3

სართულის გეგმა ±0.00 ნიშნულზე

0.00 =420.50

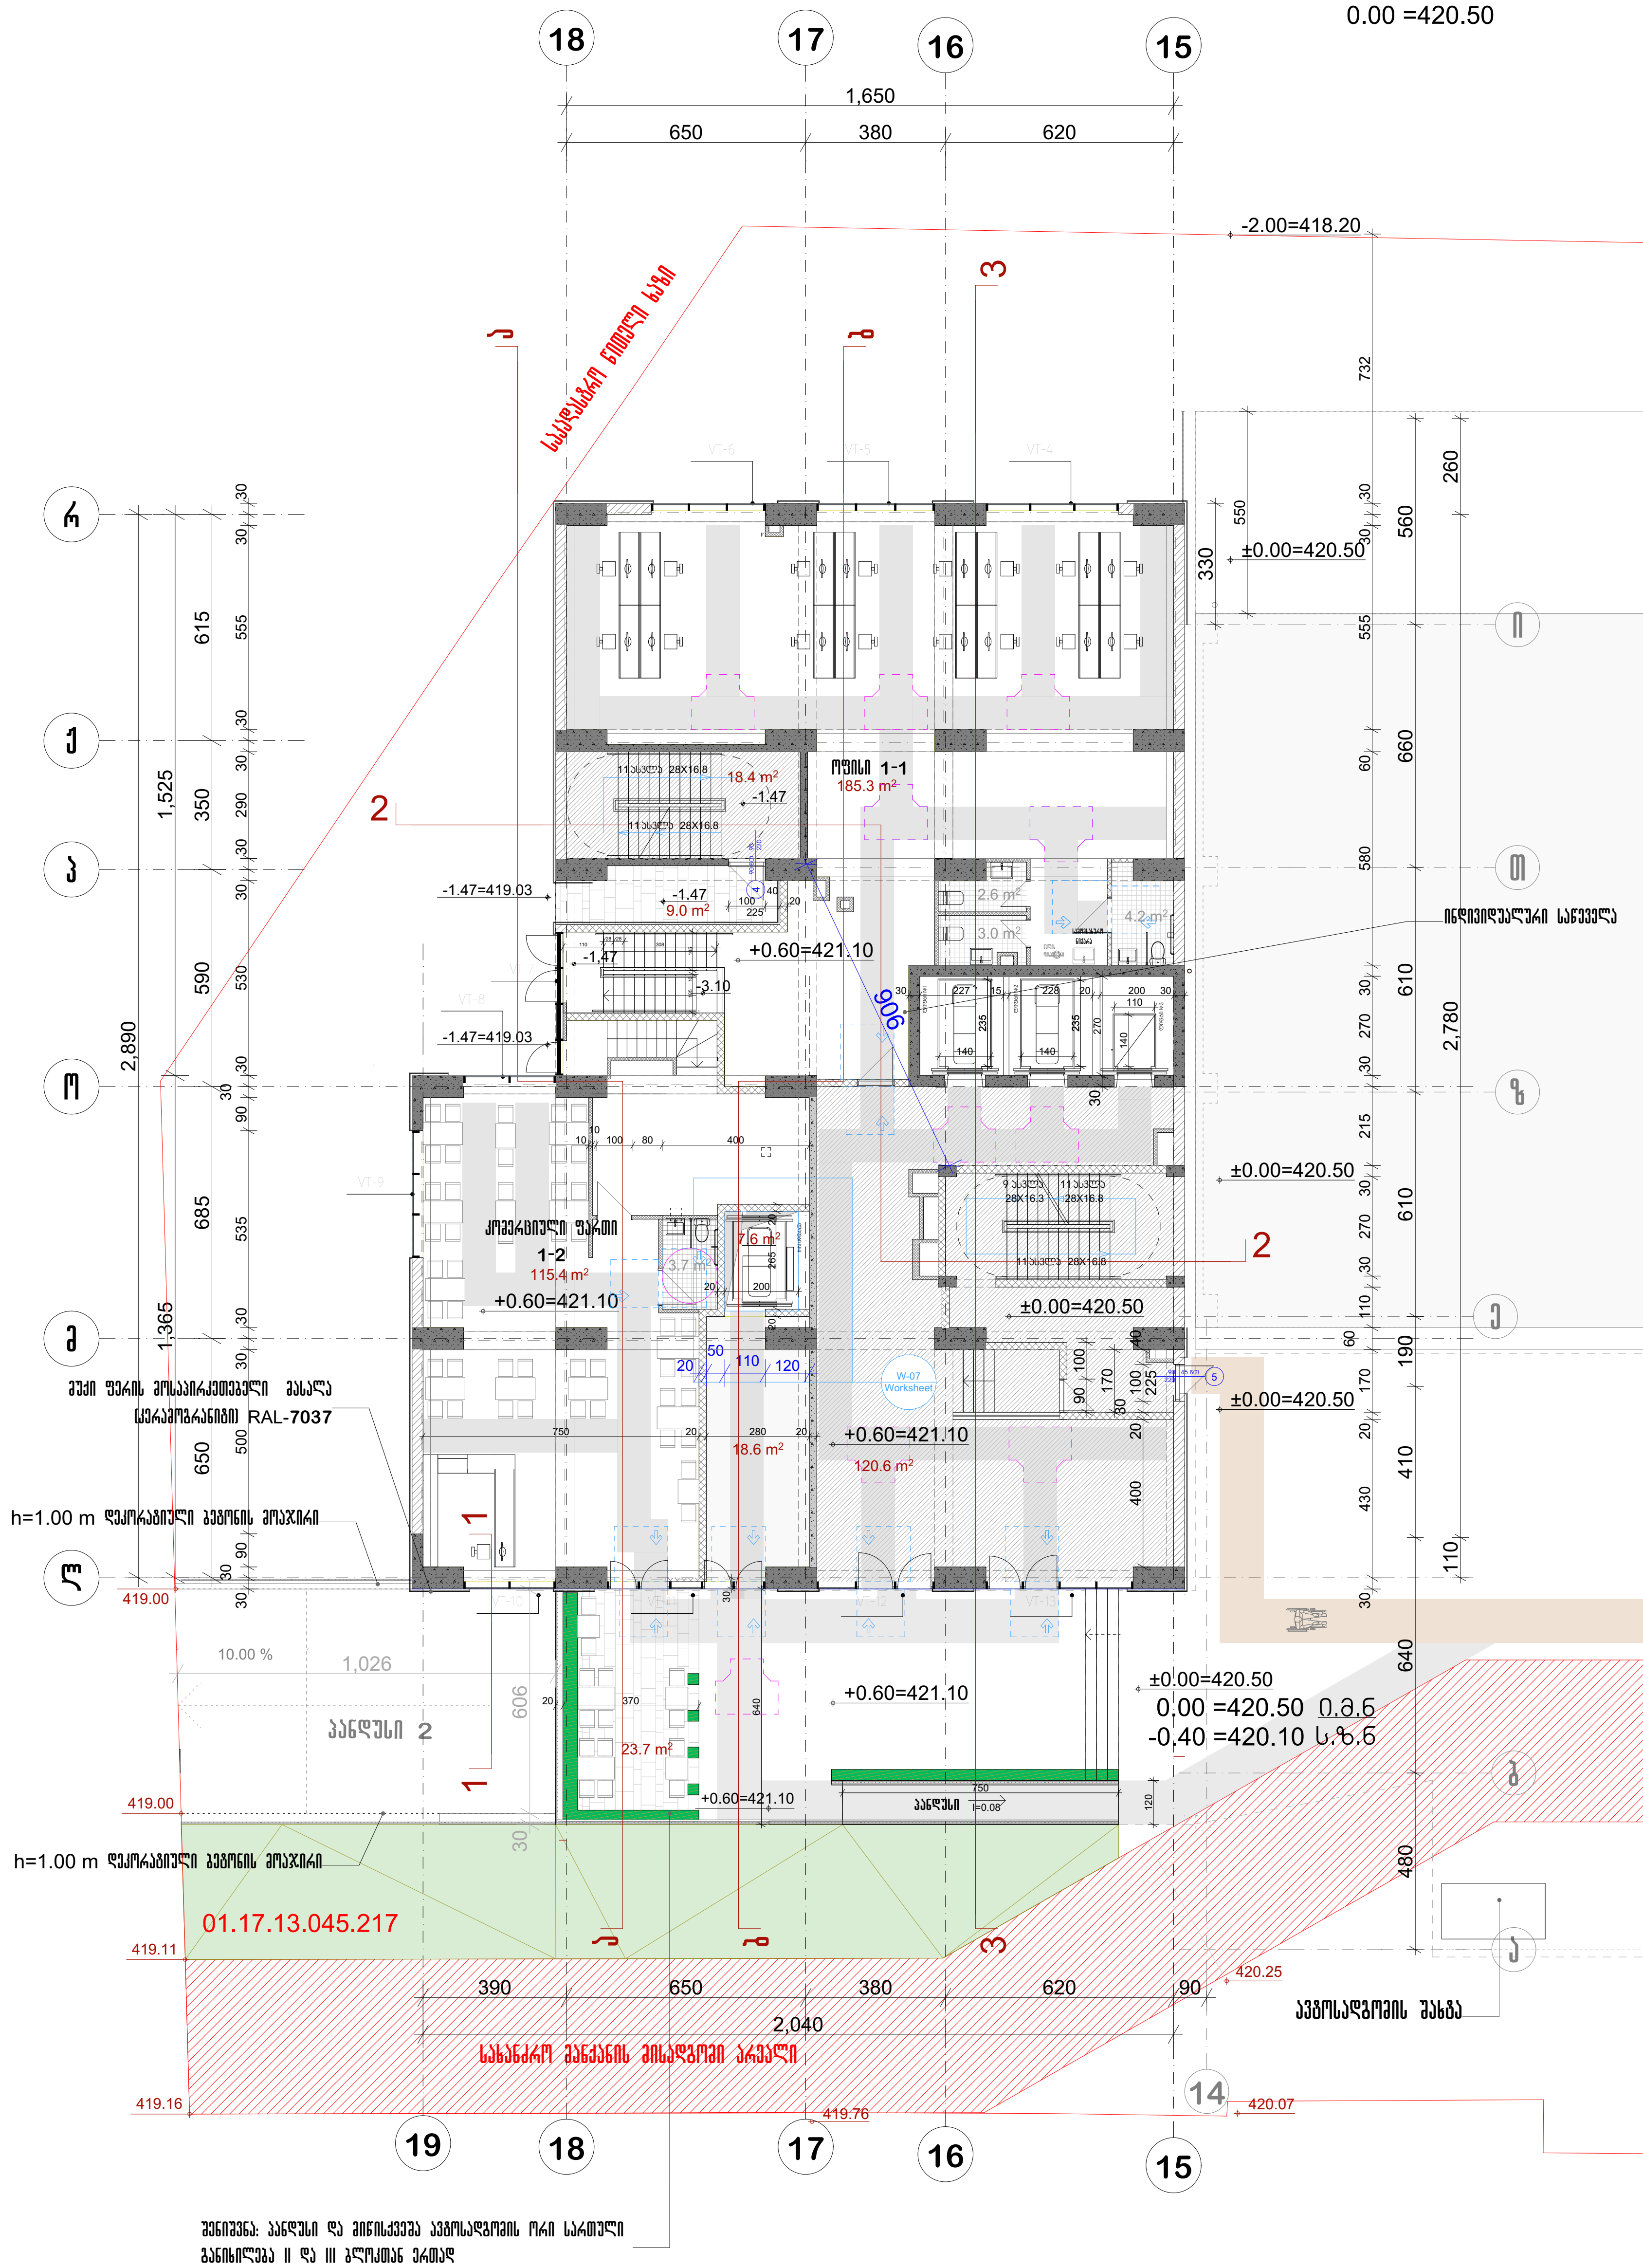

პირობითი აღნიშვნები

შენიშვნა

შპს "აქსის გრუპი"
ს/კ 404954117
საბურთალოს ქ.40 კორპ. N2 ბინა 21

პროექტის დასახელება

მრავალფუნქციური კომპლექსი ბოჭორმის ქ. №25 ბლოკი №1

ნახაზის დასახელება

სართულის გეგმა ±0.00 ნიშნულზე

აქსისი

საპრ. ხელმძღვ	ნ. მოსულიშვილი
პროექტის ავტორი	გ. ასტახიშვილი
პროექტის ავტორი	
დაამუშავა	ვ. სუჯაშვილი
მთ. კონსტრუქტორი	ა. ბეროშვილი
კონსტრუქტორი	ი. ბერძენიშვილი

პრ. №	ნახ. №	A-3

I ბლოკი
სართულის გეგმა -3.10 ნიშნულზე

-3.10=417.40

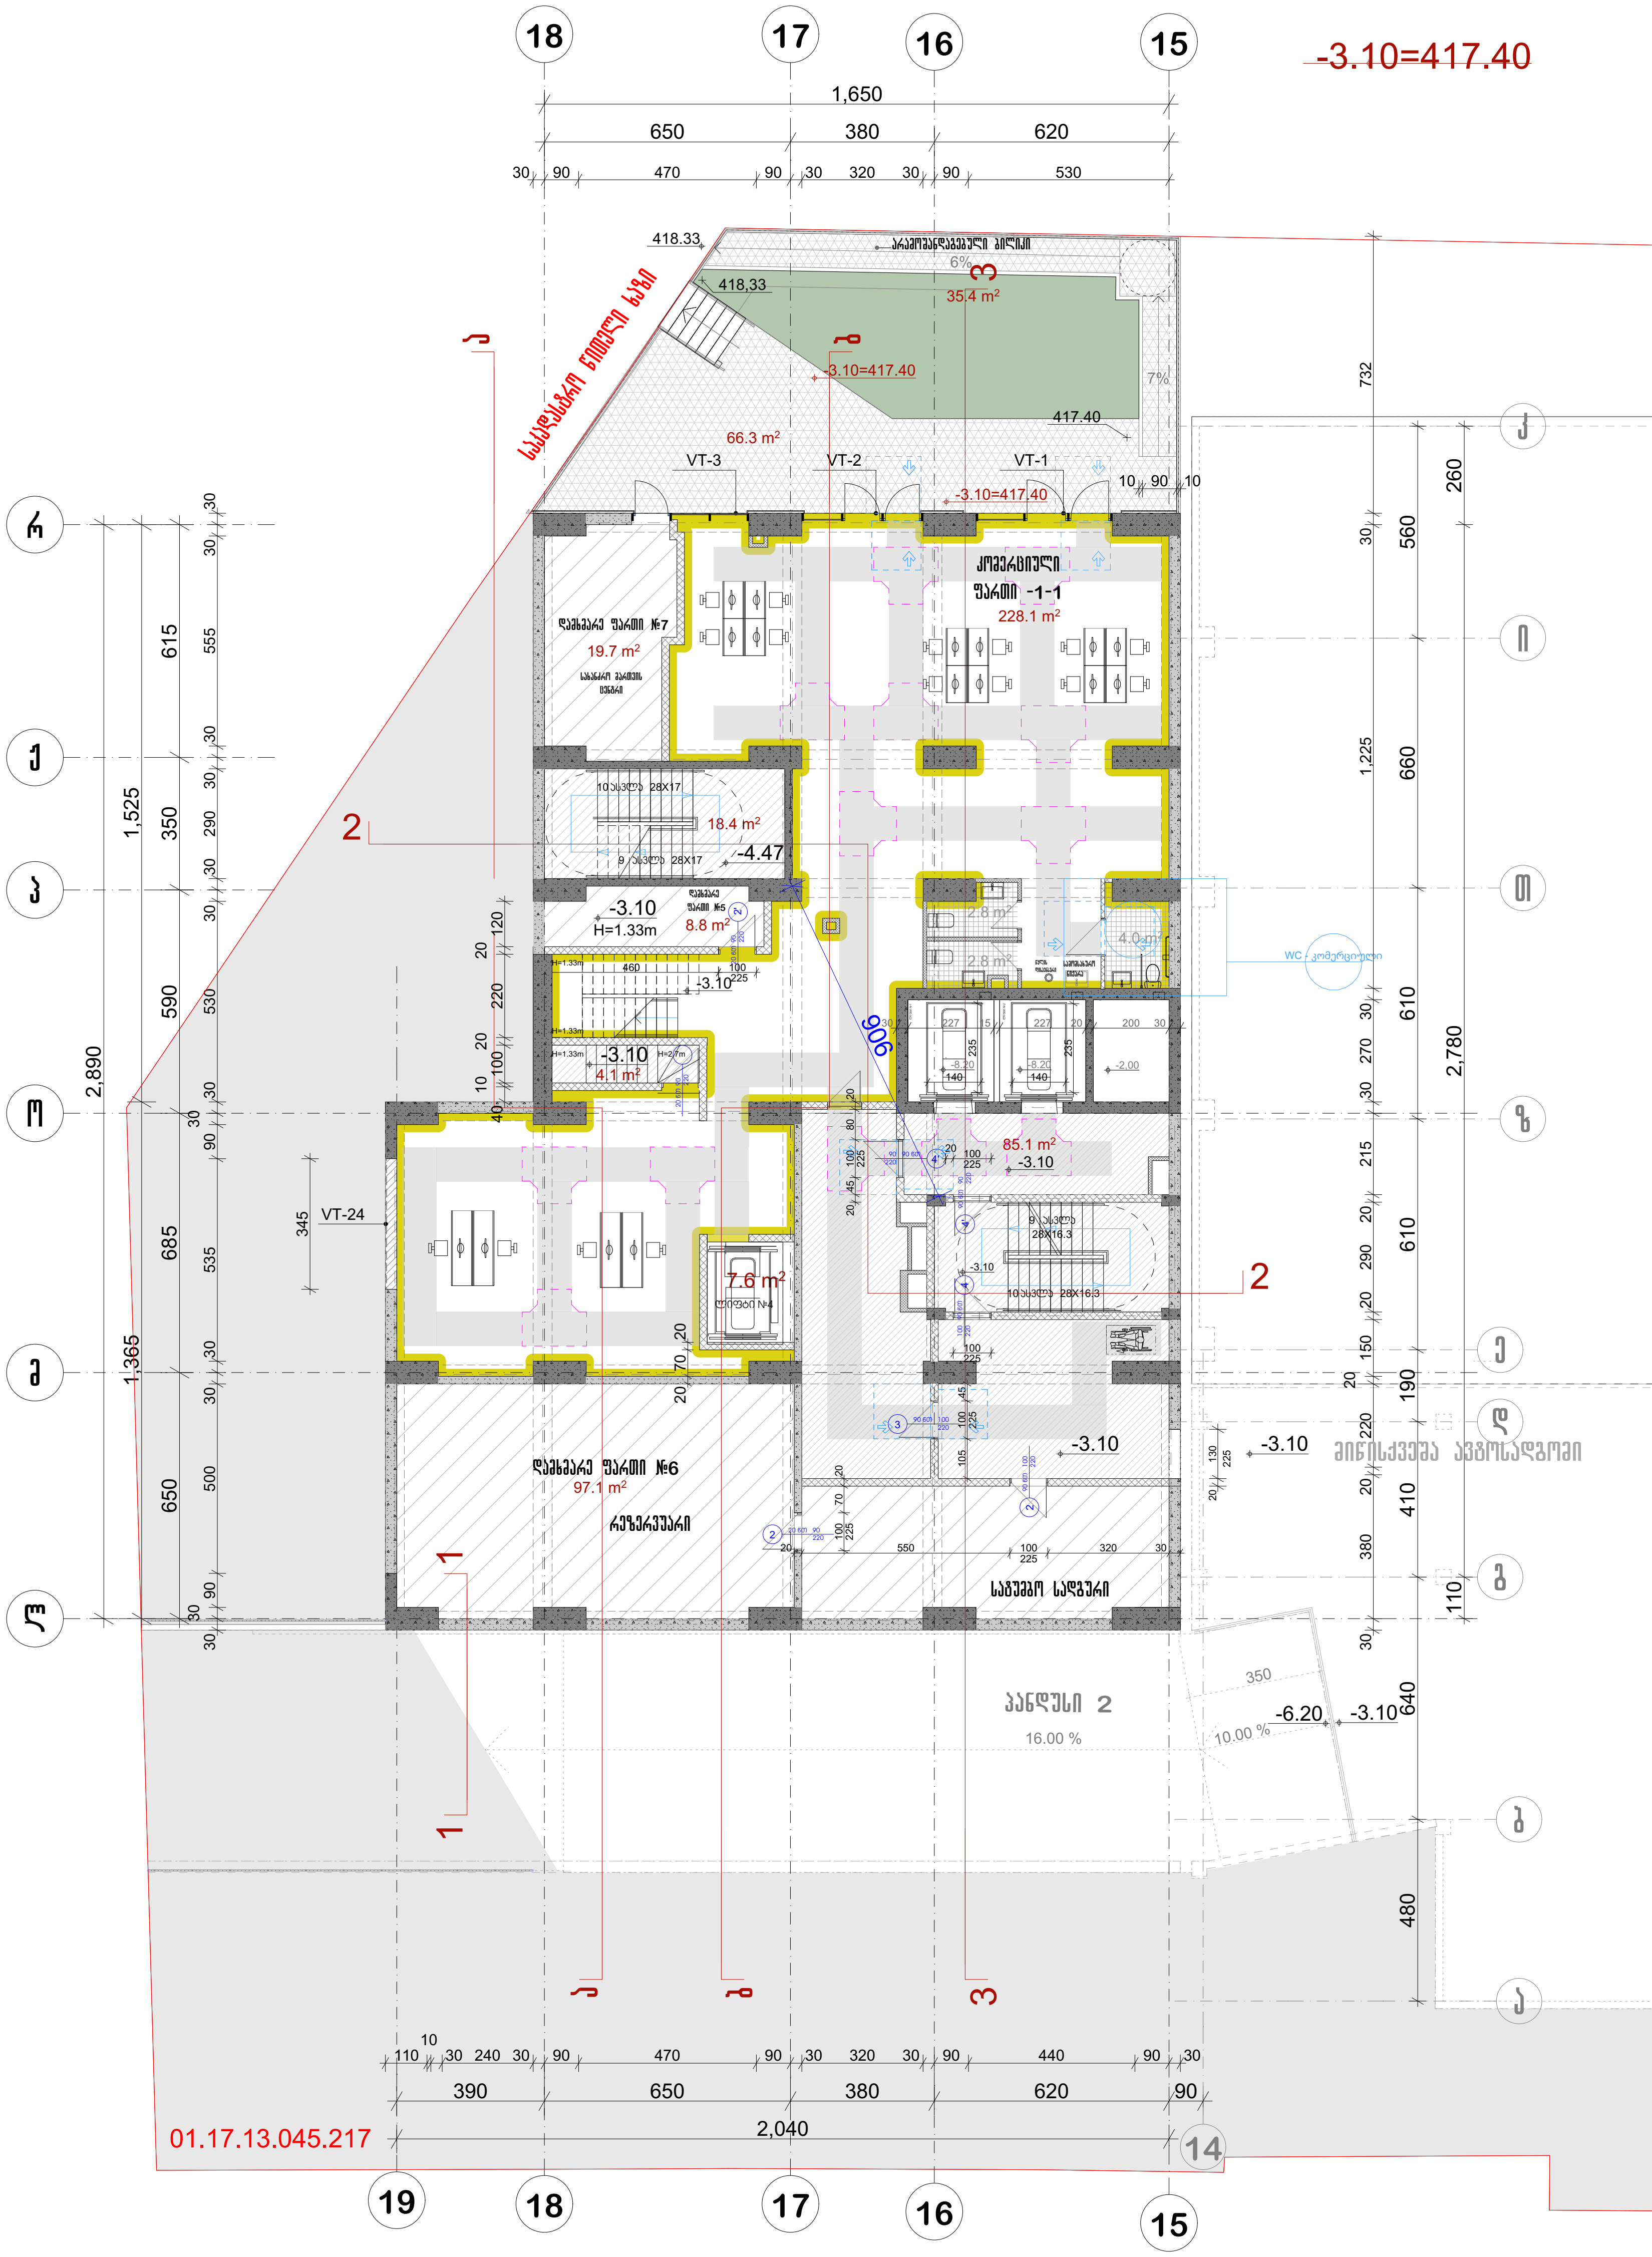

პირობითი აღნიშვნები

შენიშვნა

ა ქ ს ი ს ი

პროექტის დასახელება

მრავალფუნქციური კომპლექსი ბოჭორმის ქ. №25 ბლოკი №1

ნახაზის დასახელება

სართულის გეგმა -3.10 ნიშნულზე

აქსისი

საპრ. ხელმძღვ	ნ. მოსულიშვილი
პროექტის ავტორი	გ. ასტახიშვილი
პროექტის ავტორი	
დაამუშავა	ვ. სუჯაშვილი
მთ. კონსტრუქტორი	ა. ბეროშვილი
კონსტრუქტორი	ი. ბერძენიშვილი

ა.ა. №4	
ტიპ. №4	
ნახ. №4	A-3




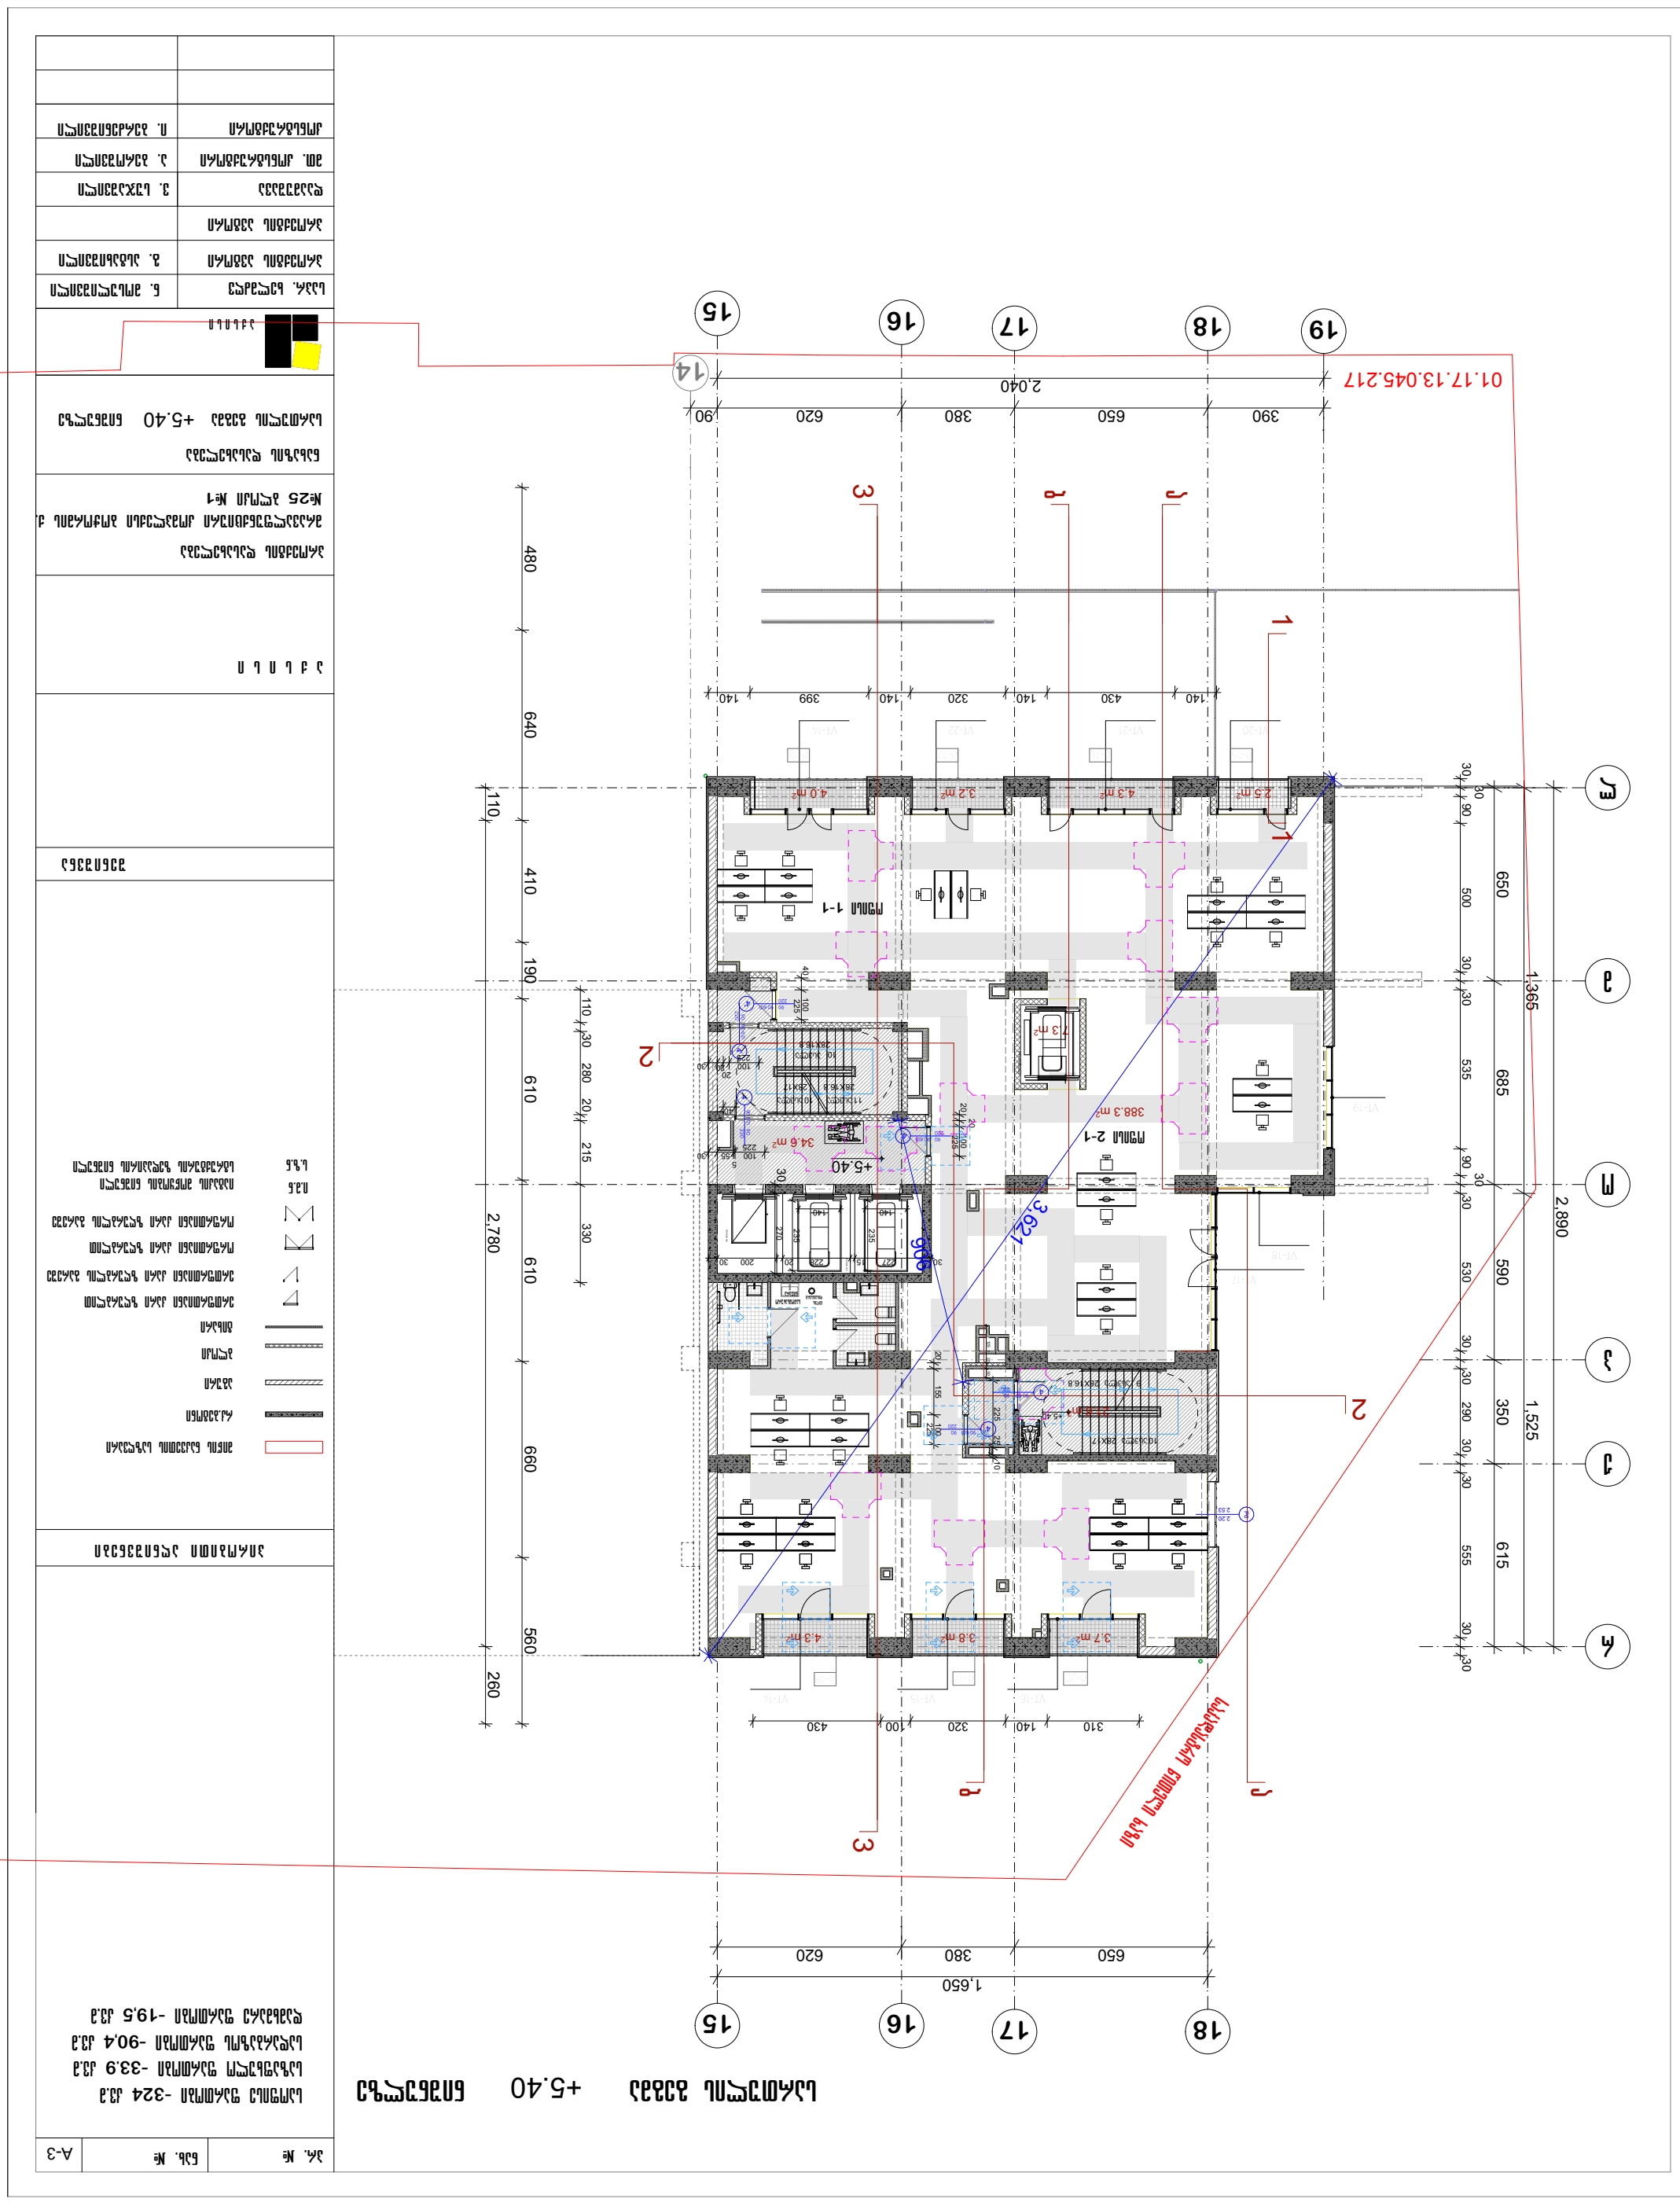













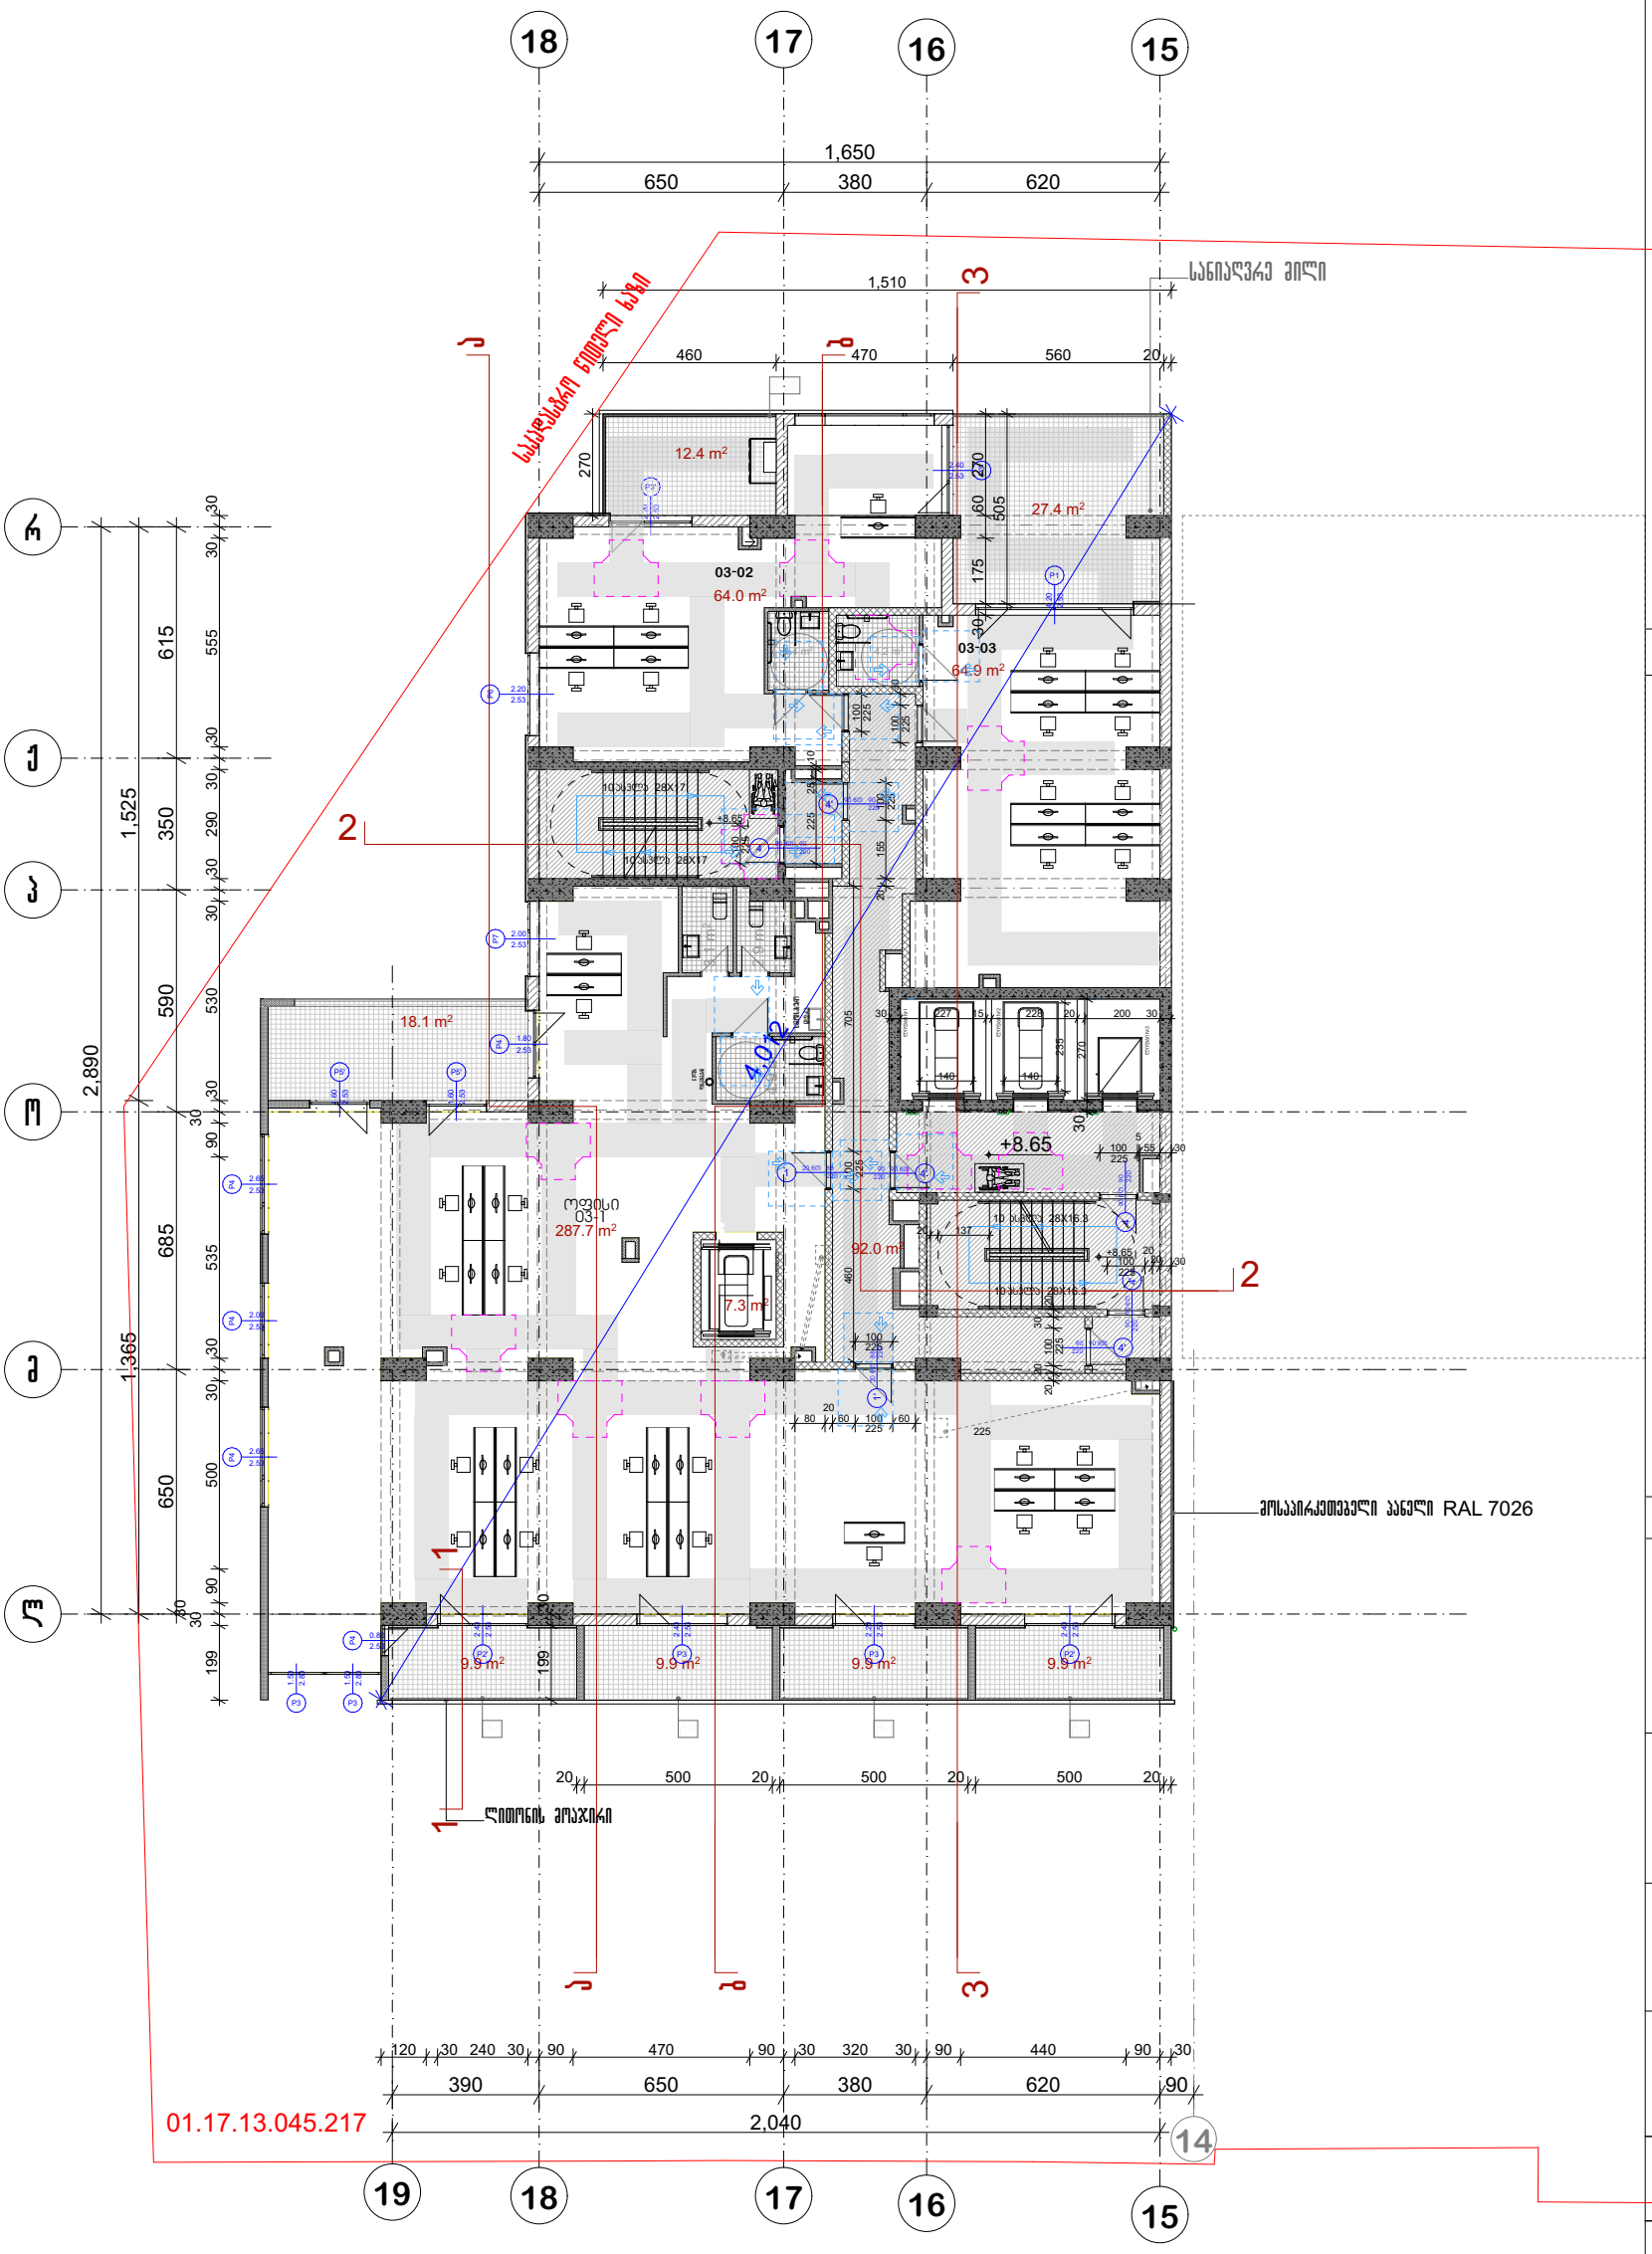

ამრობითი აღნიშვნები

შენიშვნა

ა ქ ს ი ს ი

პროექტის დასახელება

მრავალფუნქციური კომპლექსი ბოჭორმის ქ.
№25 ბლოკი №1

ნახაზის დასახელება

საართულის გეგმა +8.65 ნიშნულზე

ავსი

საპრ. ხელმძღვ	ნ. ჯოხაძეშვილი
პროექტის ავტორი	გ. ასტახიშვილი
პროექტის ავტორი	
დაამუშავა	ვ. სუჯაშვილი
მთ. კონსტრუქტორი	ა. ბერიშვილი
კონსტრუქტორი	ი. ბერძენიშვილი

გეგმა +11.90 ნიშნულზე



პრ. №	ნახ. № A-3

საერთო ფართობი -372,4 კვ.მ
საზაფხულო ფართობი -102.3 კვ.მ
საღარბაზოს ფართობი -90,7 კვ.მ

არქიტექტურული ნაწილი

შენიშვნა

ა ქ ს ი ს

პროექტის დასახელება

მრავალფუნქციური კომპლექსი ბოჭორგის ქ. №25 ბლოკი №1

ნახაზის დასახელება

საართულის გეგმა +11.90 ნიშნულზე

ავტორები

საპრ. ხელმძღვ	ნ. ვოსკანიანი
პროექტის ავტორი	გ. ასანიანი
პროექტის ავტორი	
დაამუშავა	ვ. სუხიანი
მთ. კონსტრუქტორი	ა. ბერიანი
კონსტრუქტორი	ი. ბერძენიშვილი

გეგმა +15.15 ნიშნულზე

სართული 5

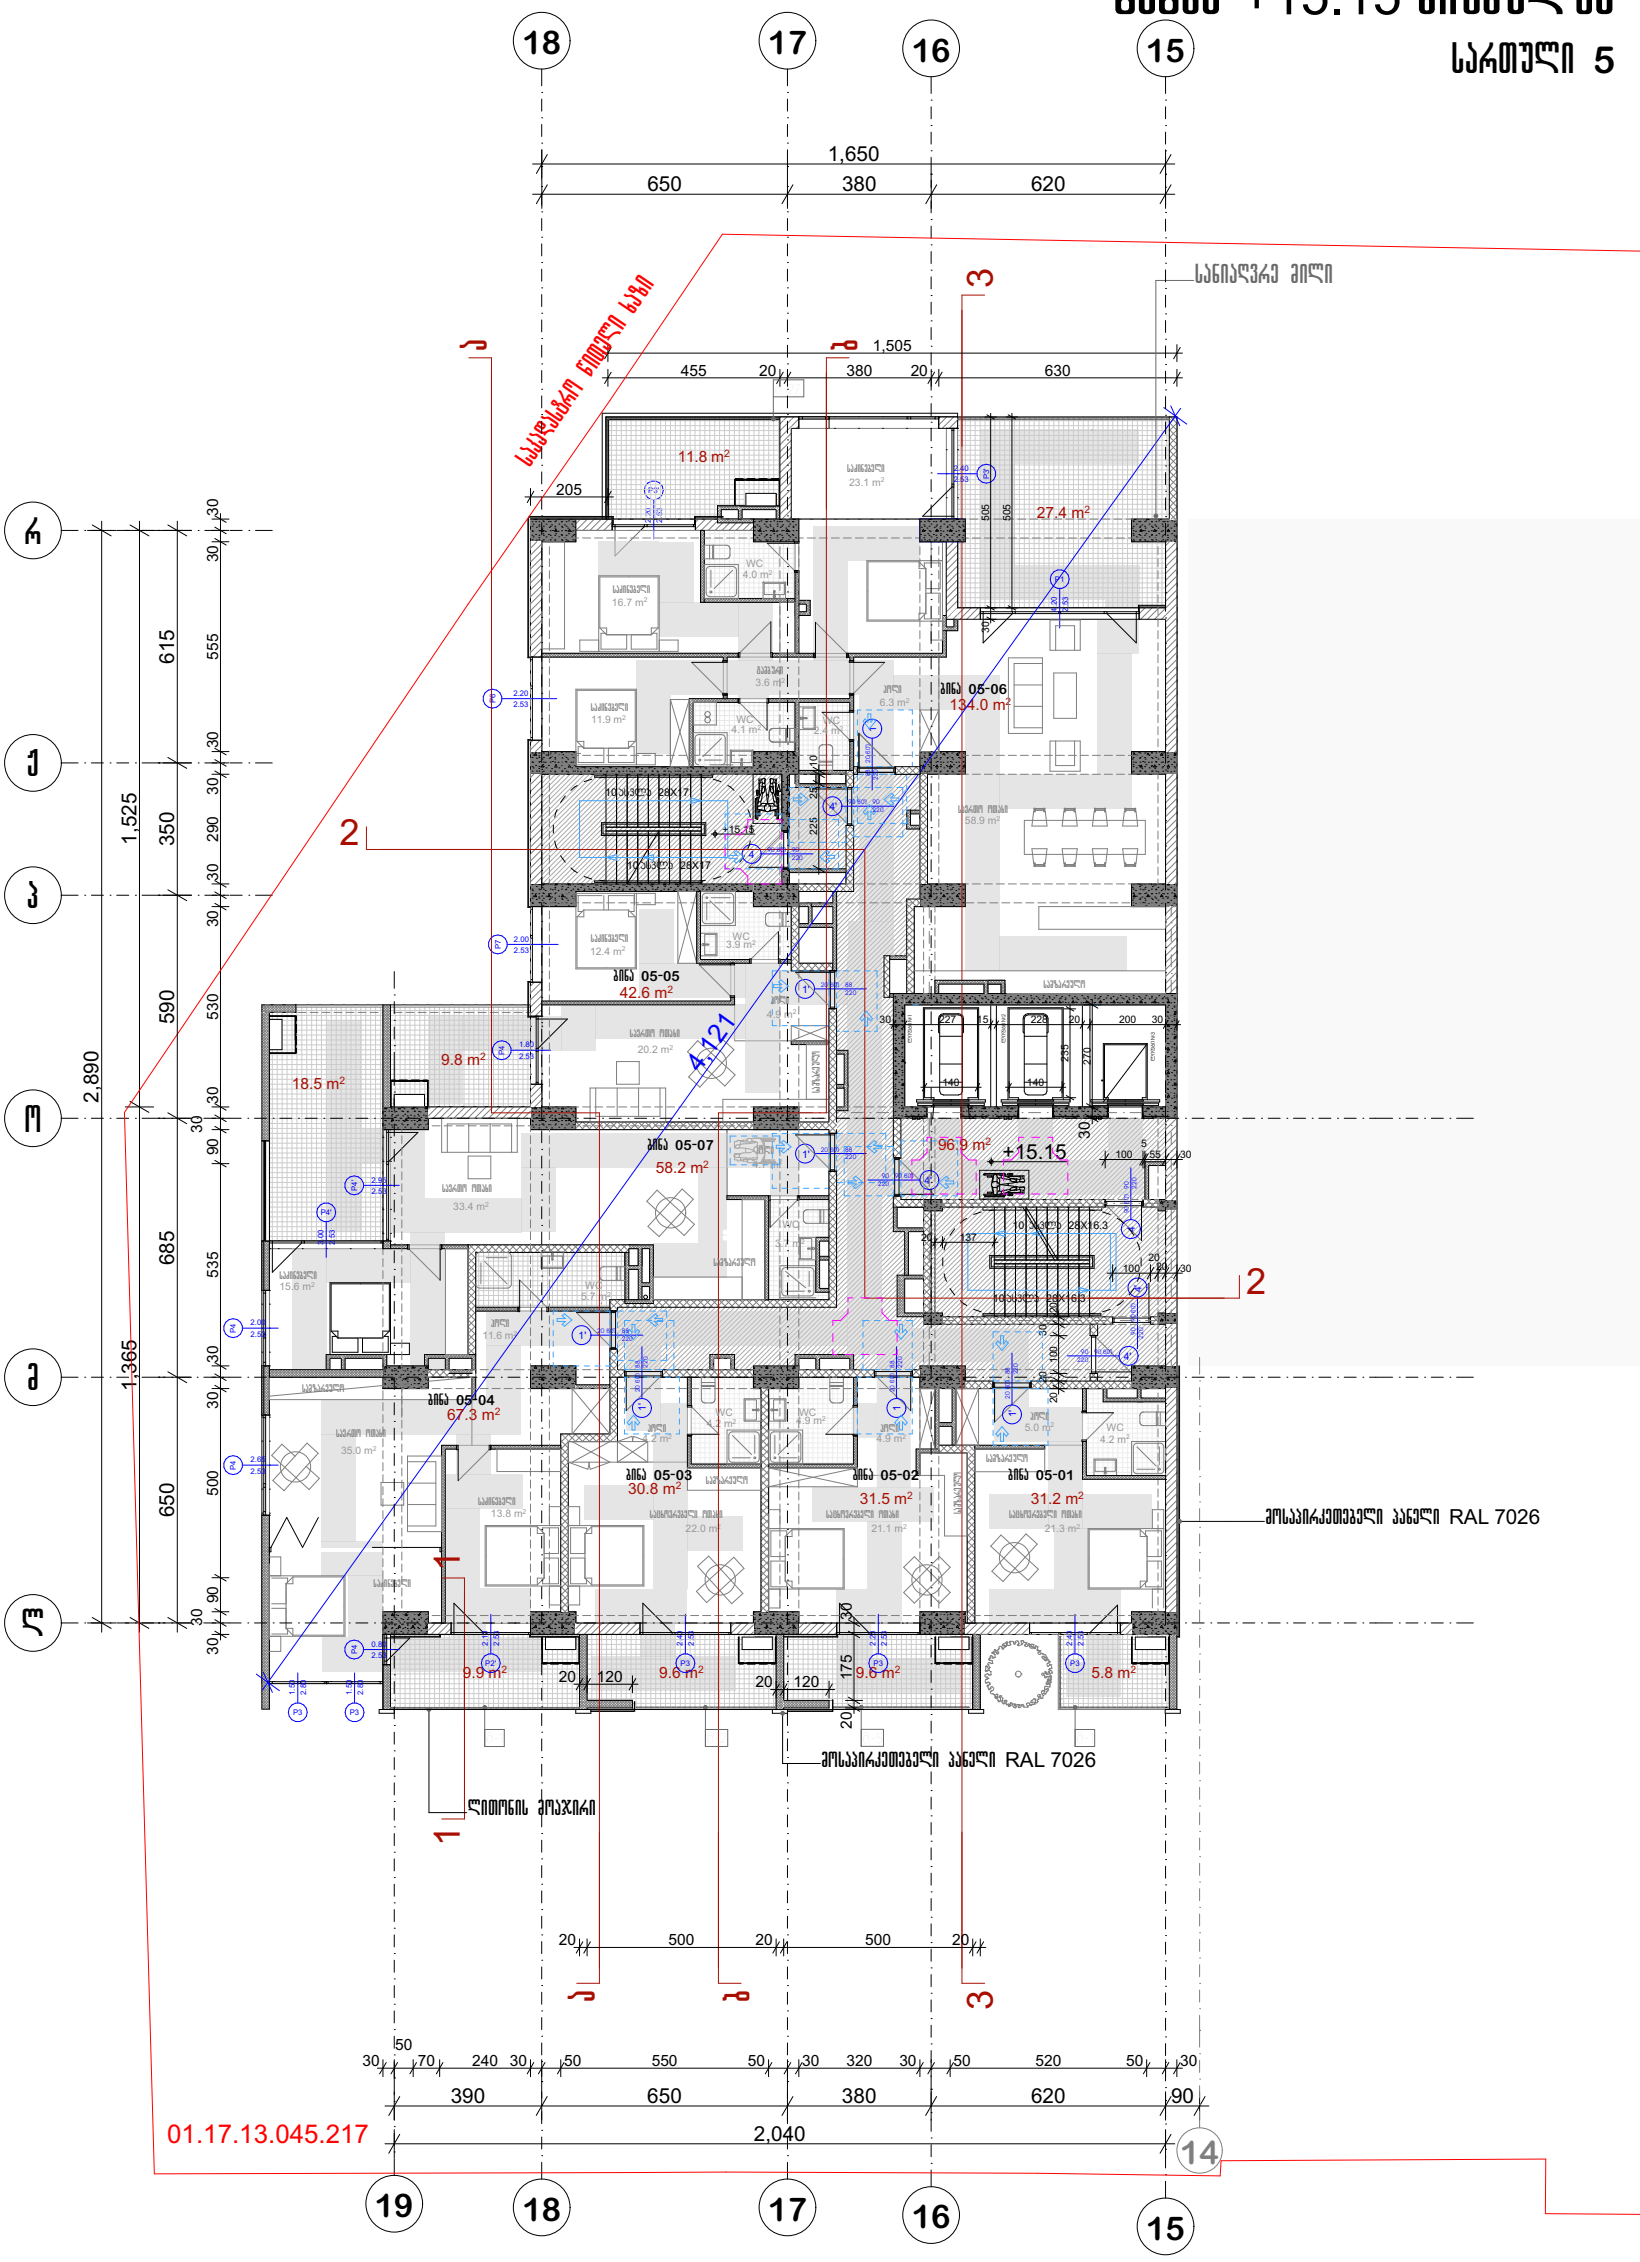

პრ. №	ნახ. № A-3

საერთო ფართობი -372,4 კვ.მ
საზაფხულო ფართობი -98 კვ.მ
საღარბაზოს ფართობი -90,7 კვ.მ

არქიტექტურული ნაწილი

შენიშვნა

ა ქ ს ი ს

პროექტის დასახელება

მრავალფუნქციური კომპლექსი ბოჭორგის ქ.
№25 ბლოკი №1

ნახაზის დასახელება

სართულის გეგმა +15.15 ნიშნულზე

ავტორები

საპრ. ხელმძღვ	ნ. ჯოსელიანი
პროექტის ავტორი	გ. ასანიშვილი
პროექტის ავტორი	
დაამუშავა	ვ. სუჯაშვილი
მთ. კონსტრუქტორი	ა. ბერიშვილი
კონსტრუქტორი	ი. ბერძენიშვილი

გეგმა +18.40 ნიშნულზე

სართული 6

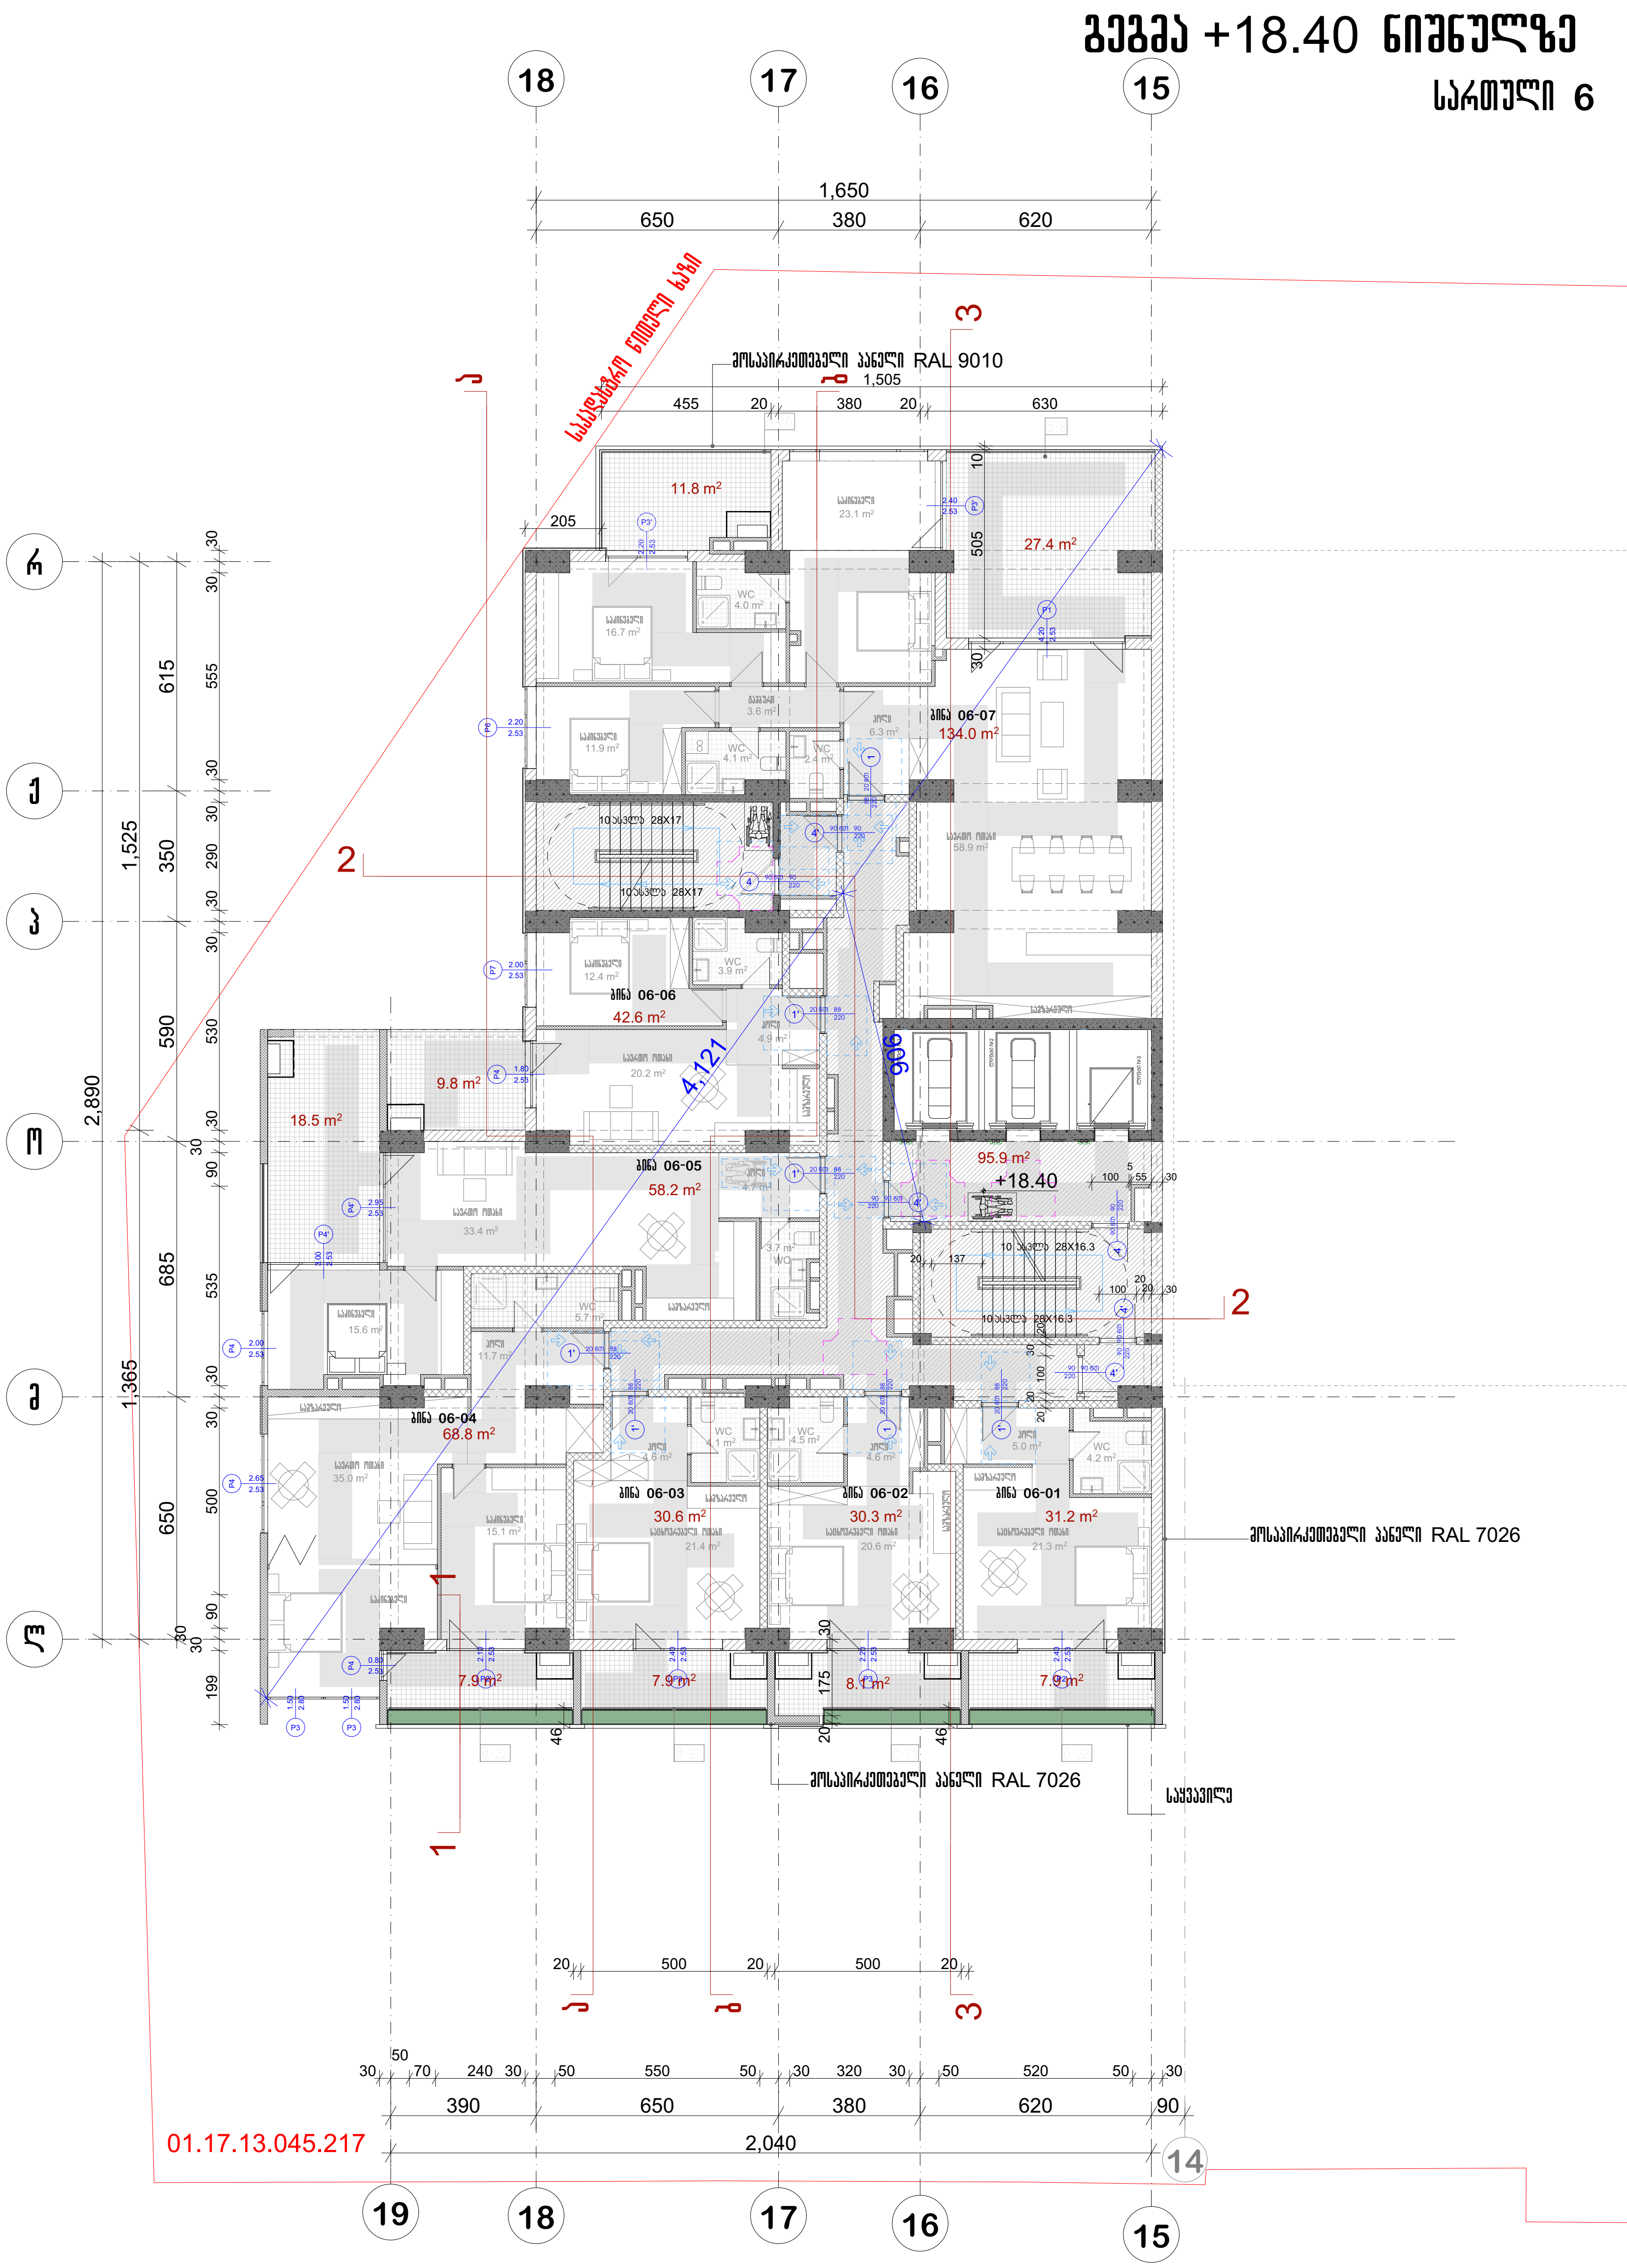

პრ. №	ნახ. №	A-3

საოფისე ფართობი -372,4 კვ.მ
საზაფხულო ფართობი -102,6 კვ.მ
სადარბაზოს ფართობი -90,7 კვ.მ

პირობითი აღნიშვნები

შენიშვნა

ა ქ ს ი ს ი

პროექტის დასახელება

მრავალფუნქციური კომპლექსი ბოჭორმის ქ. №25 ბლოკი №1

ნახაზის დასახელება

სართულის გეგმა +18.40 ნიშნულზე

ა ქ ს ი ს ი

საპრ. ხელმძღვ	ნ. მოსულიშვილი
პროექტის ავტორი	გ. ასტახიშვილი
პროექტის ავტორი	
დაამუშავა	ვ. სუჯაშვილი
მთ. კონსტრუქტორი	ა. ბეროშვილი
კონსტრუქტორი	ი. ბერძენიშვილი

გეგმა +21.65 ნიშნულზე

სართული 7

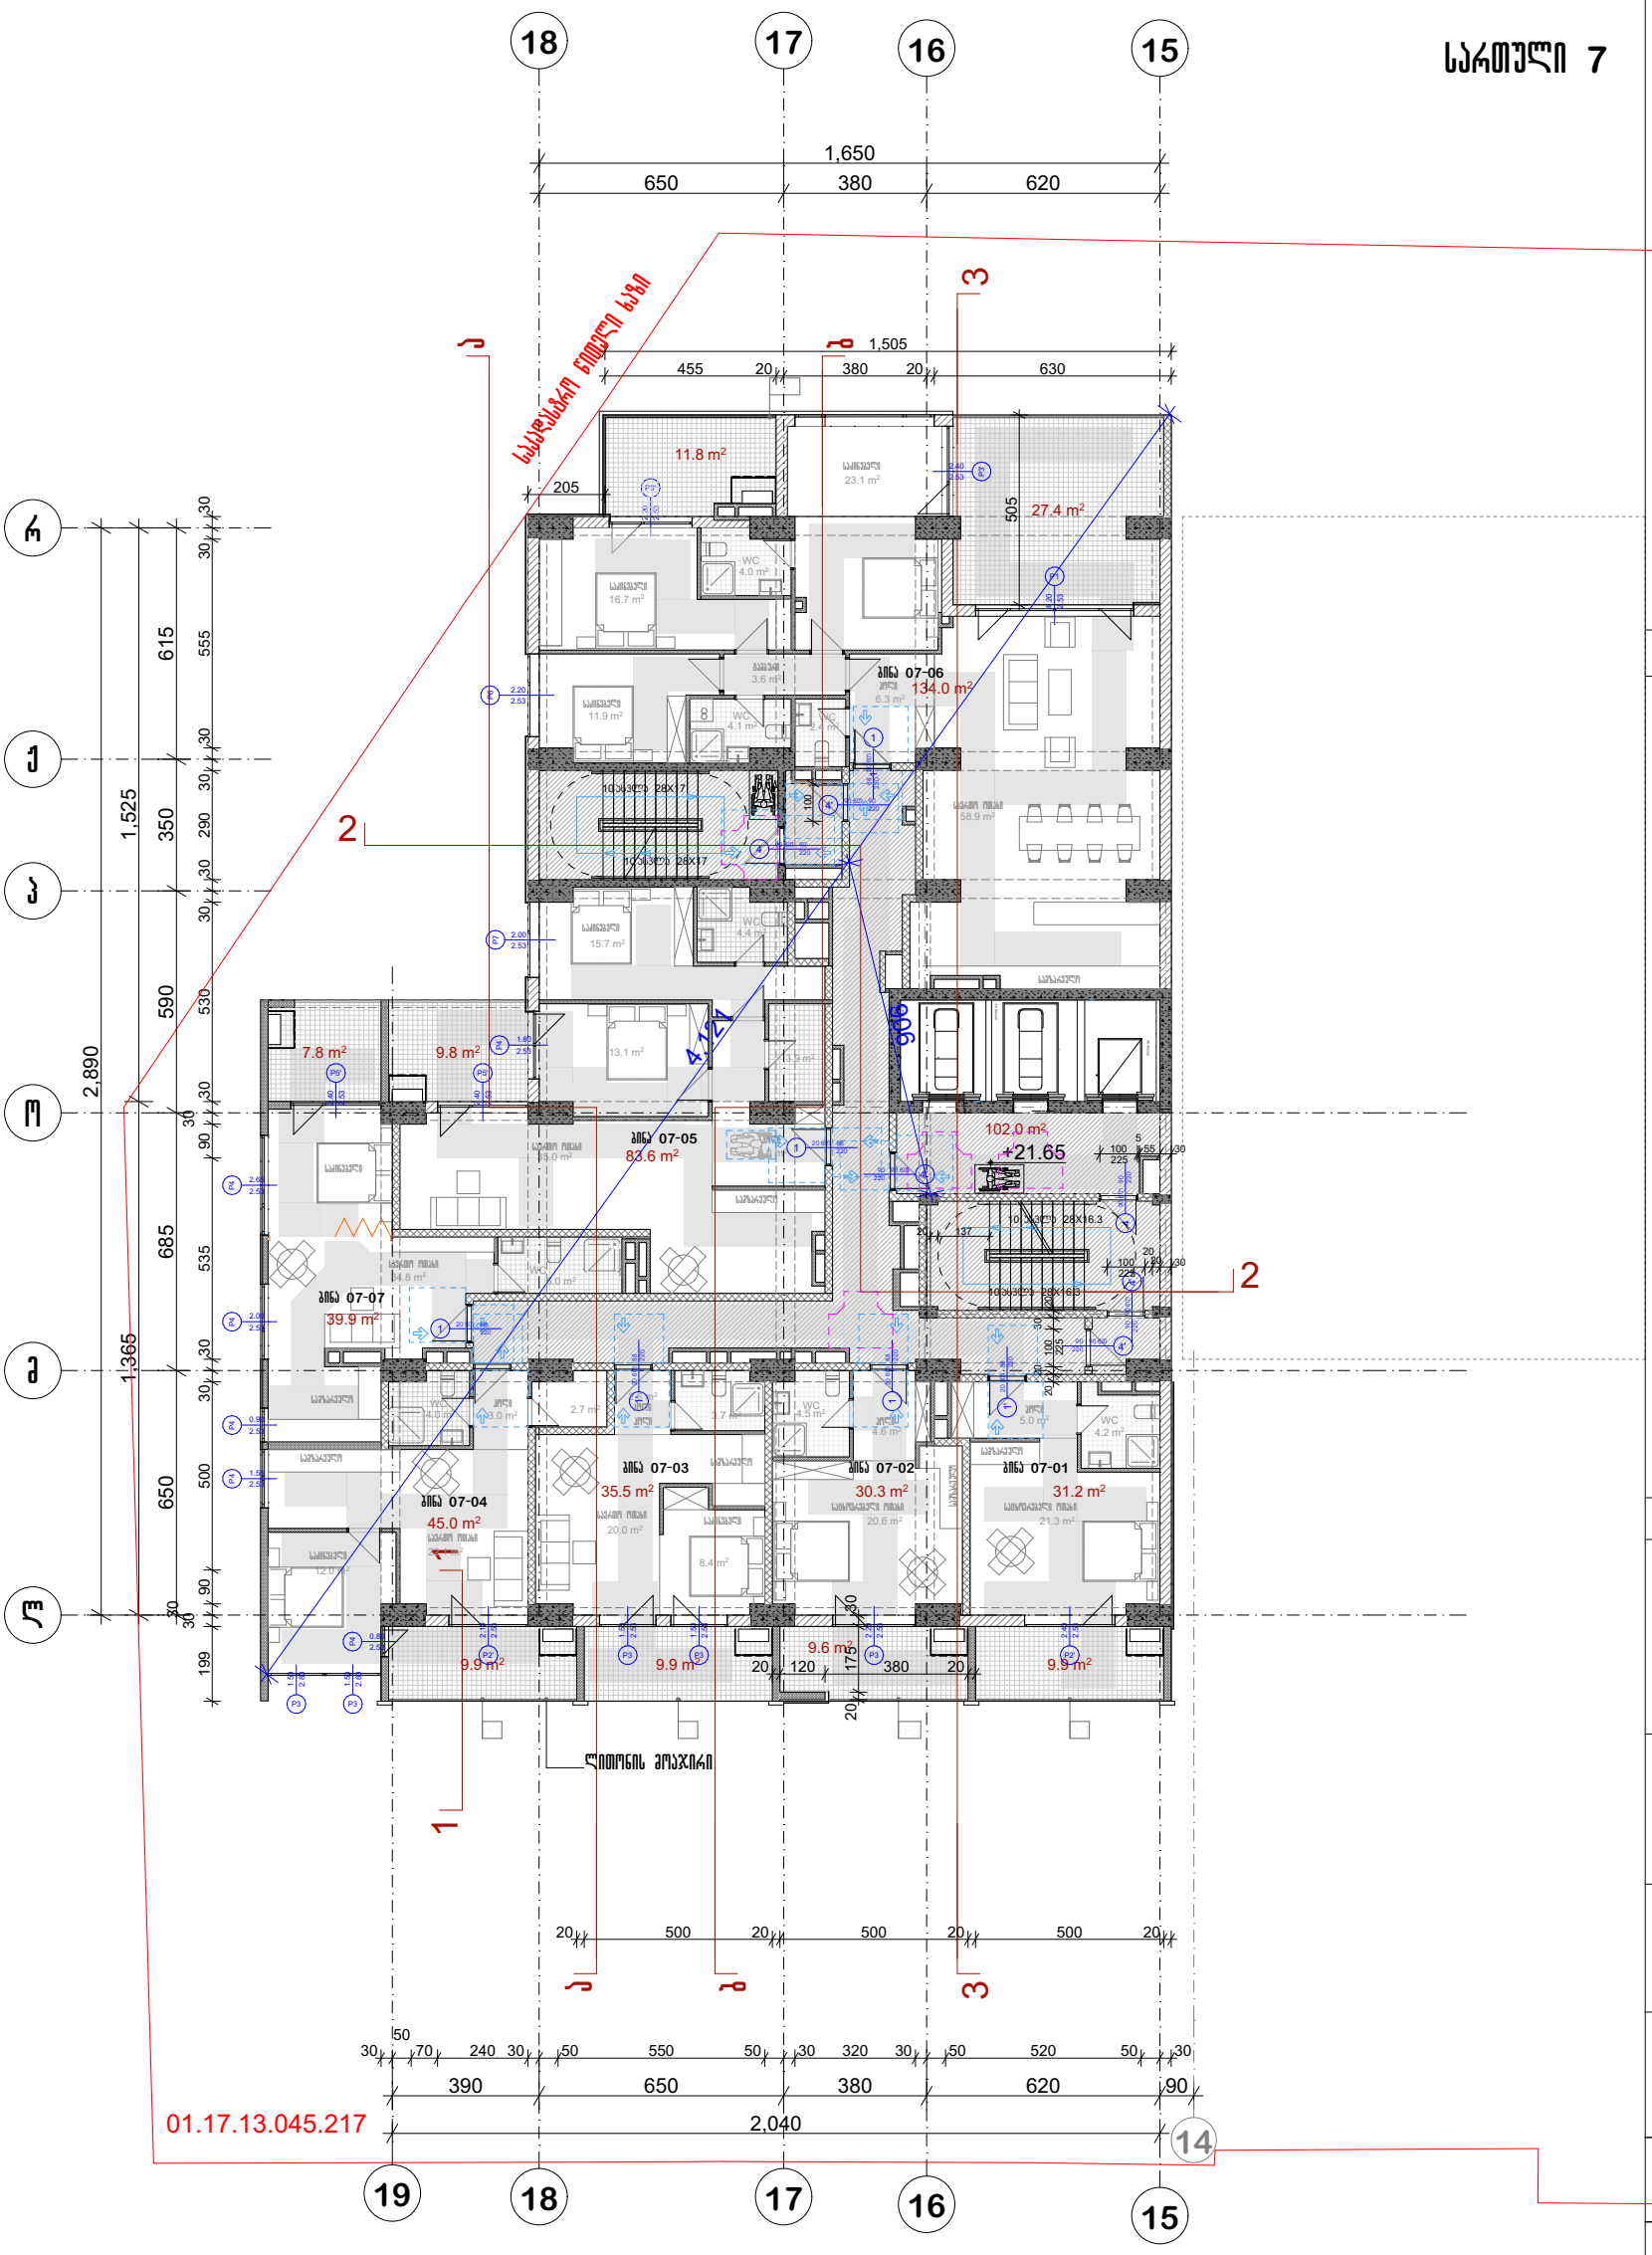

საოფისე ფართობი	-241.6 კვ.მ
საცხოვრებელი ფართი	-130.9 კვ.მ
საზაფხულო ფართობი	-102,6 კვ.მ
საღარბაზოს ფართობი	-90,7 კვ.მ

არ. № | ნახ. № | A-3

ამრობითი აღნიშვნები

შენიშვნა

ა ქ ს ი ს ი

პროექტის დასახელება

მრავალფუნქციური კომპლექსი ბოჭორგის ქ. №25 ბლოკი №1

ნახაზის დასახელება

სართულის გეგმა +21.65 ნიშნულზე

ავტორი

საარქ. ხელმძღვ	ნ. ჯოსელიშვილი
პროექტის ავტორი	გ. ასტახიშვილი
პროექტის ავტორი	
დაამუშავა	ვ. სუჯაშვილი
მთ. კონსტრუქტორი	ა. ბერიშვილი
კონსტრუქტორი	ი. ბერძენიშვილი

გეგმა +24.90 ნიშნულზე

სართული 8

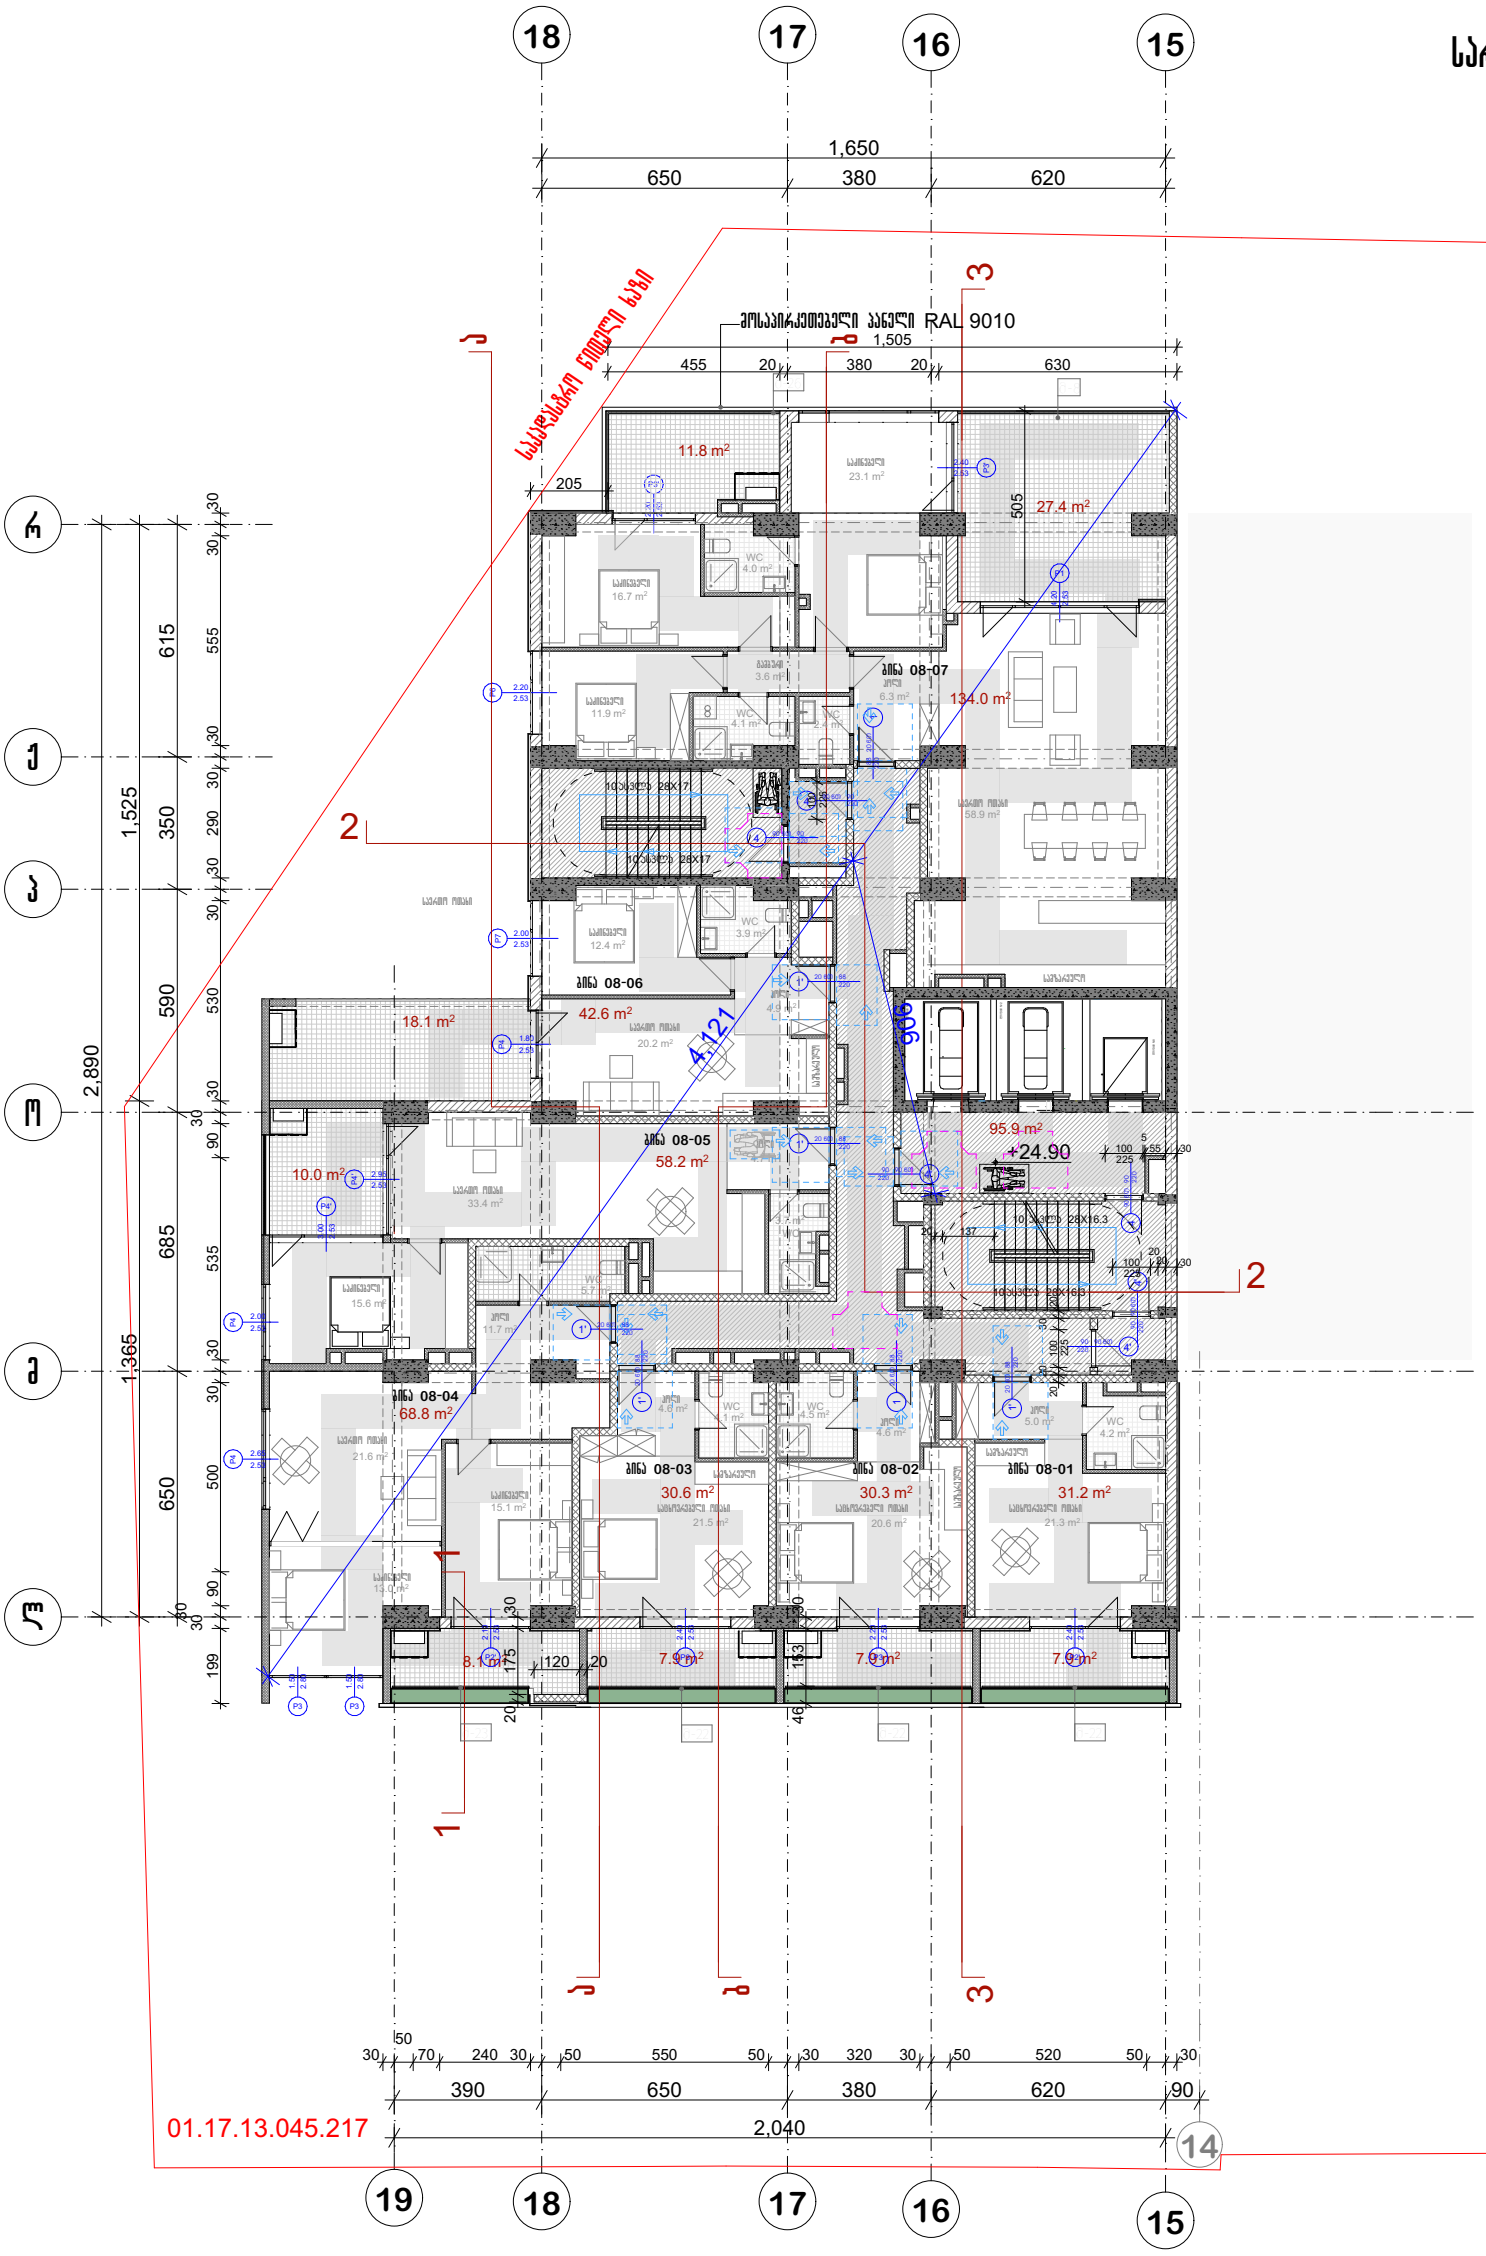

პრ. №	ნახ. №	A-3

საცხოვრებელი ფართი-374.1 კვ.მ
საზაფხულო ფართობი -102,8 კვ.მ
სადარბაზოს ფართობი -90,9 კვ.მ

პირობითი აღნიშვნები

შენიშვნა

ა ქ ს ი ს ი

პროექტის დასახელება

მრავალფუნქციური კომპლექსი ბოჭორგის ქ.
№25 ბლოკი №1

ნახაზის დასახელება

სართულის გეგმა +24.90 ნიშნულზე

საპრ. ხელმძღვ	ნ. ჯოსელიშვილი
პროექტის ავტორი	გ. ასტახიშვილი
პროექტის ავტორი	
დაამუშავა	ვ. სუჯაშვილი
მთ. კონსტრუქტორი	ა. ბერიშვილი
კონსტრუქტორი	ი. ბერძენიშვილი

გეგმა +28.15 ნიშნულზე

სართული 9

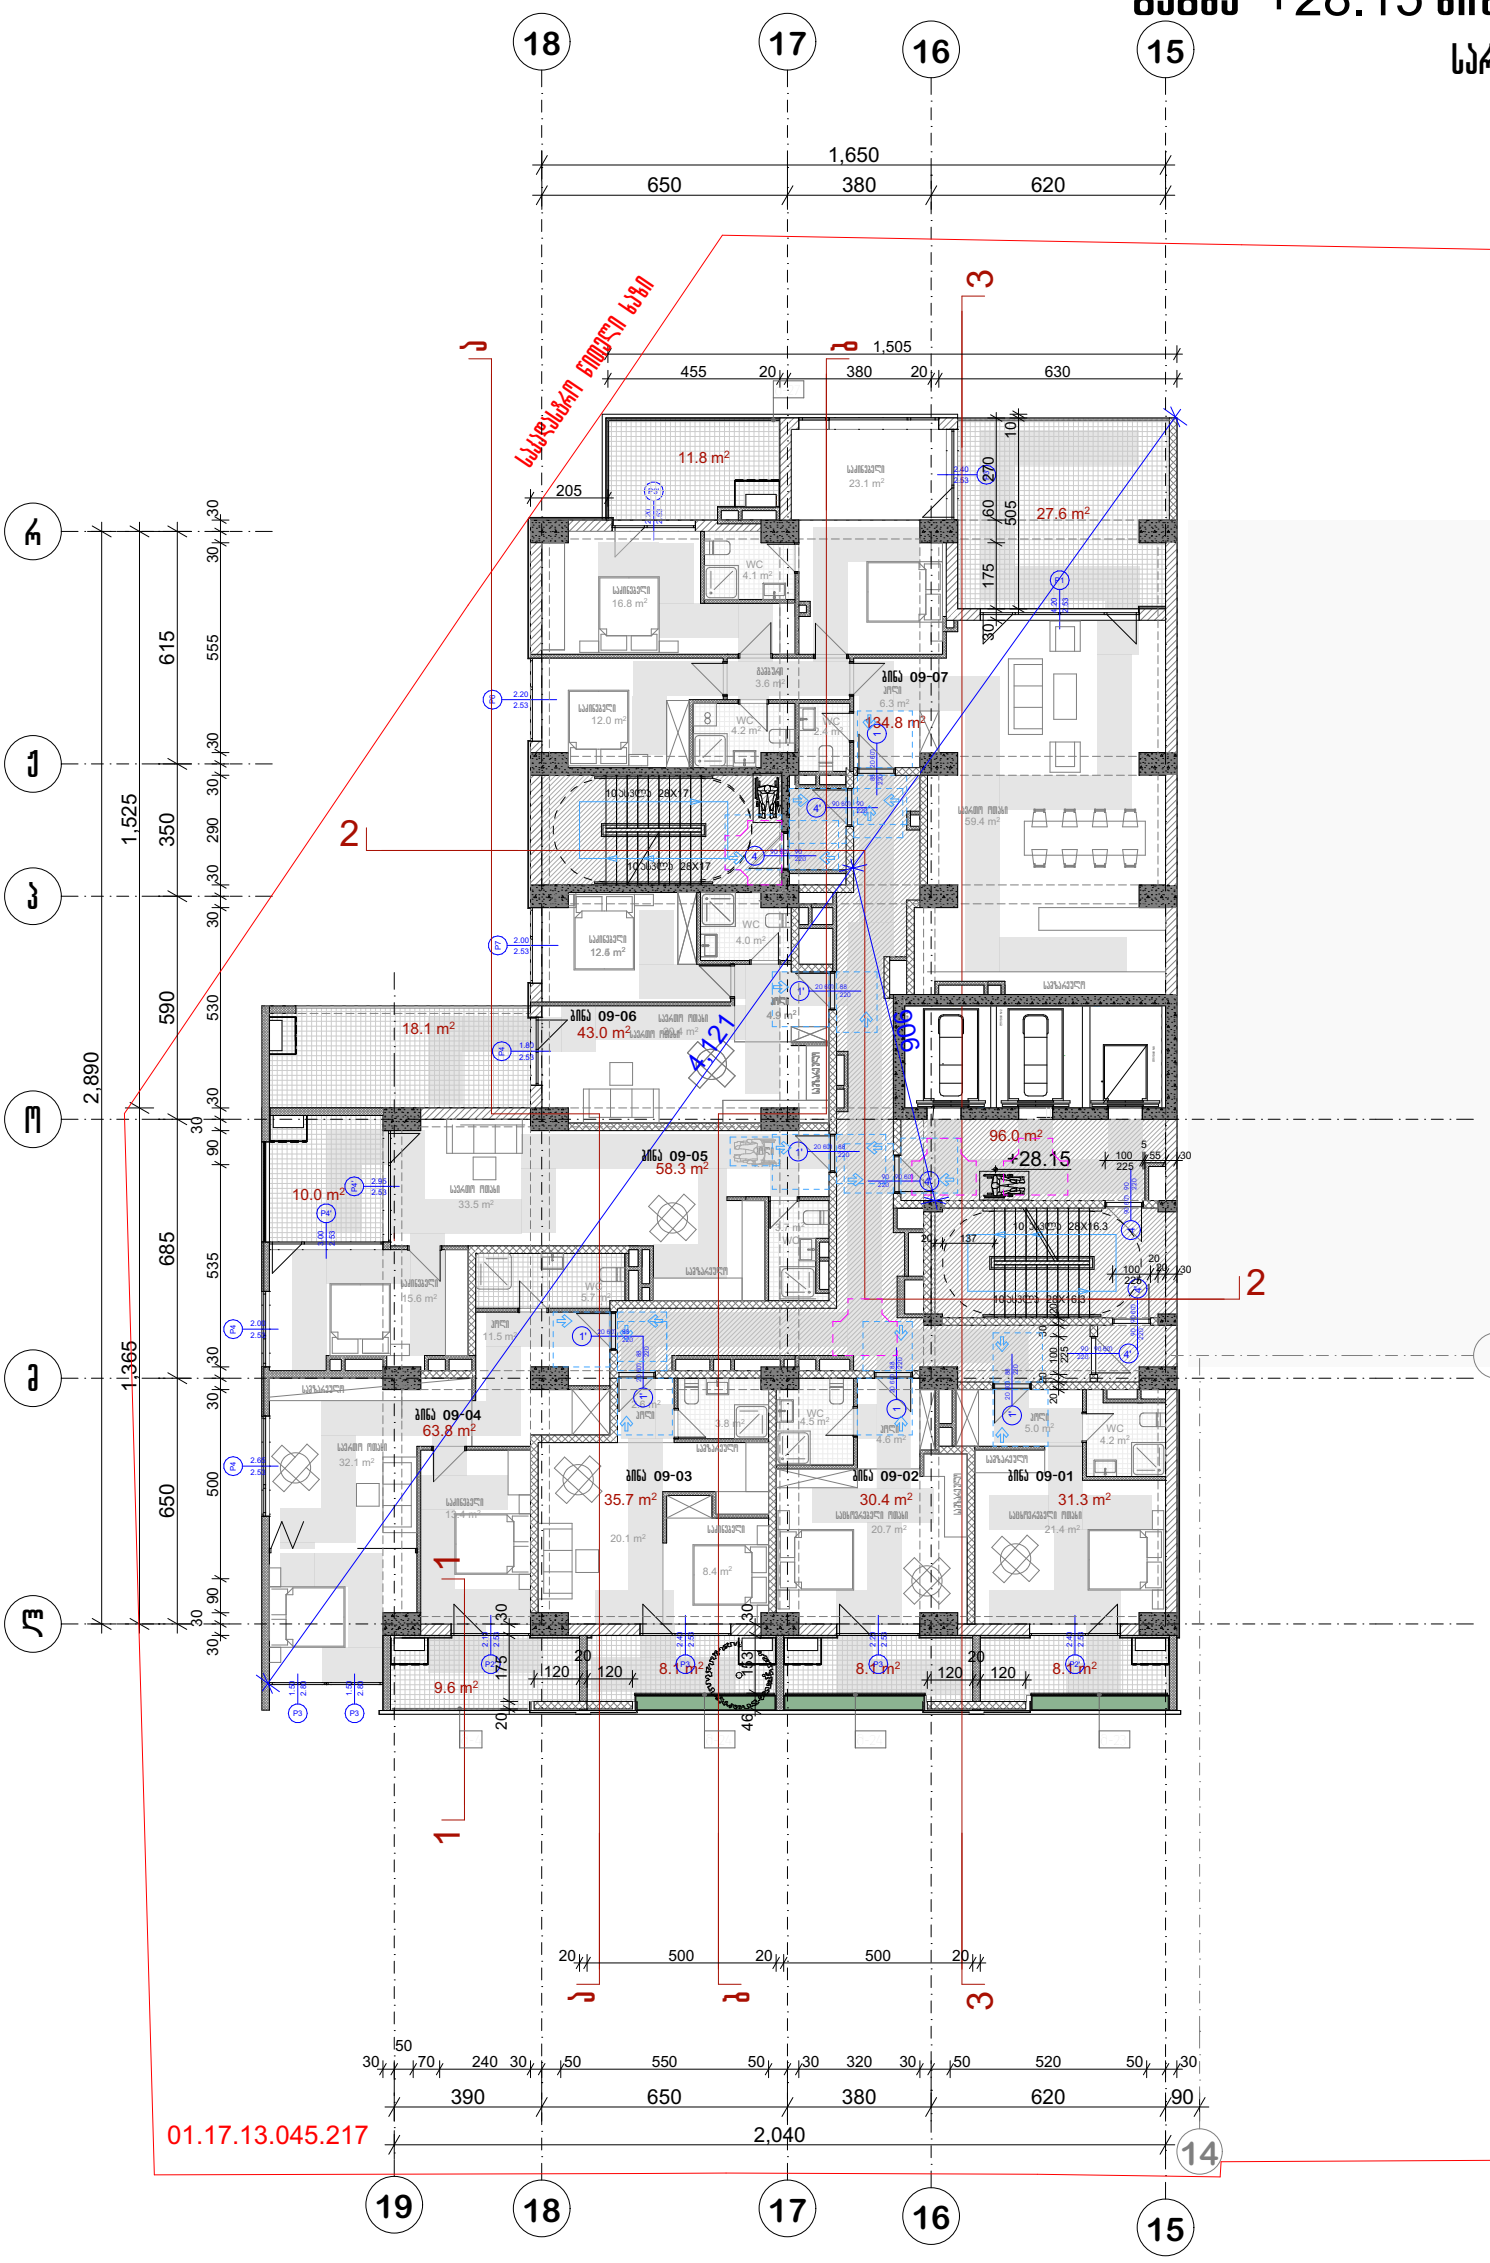

პრ. №	ნახ. №	A-3

სამოვრებელი ფართი-374.1 კვ.მ
საზაფხულო ფართობი -102.1 კვ.მ
სადარბაზოს ფართობი -90,9 კვ.მ

ამირობითი აღნიშვნები

შენიშვნა

ა ქ ს ი ს ი

პროექტის დასახელება

მრავალფუნქციური კომპლექსი ბოქორგის ქ.
№25 ბლოკი №1

ნახაზის დასახელება

სართულის გეგმა +28.15 ნიშნულზე

საპრ. ხელმძღვ	ნ. ჯოსელიშვილი
პროექტის ავტორი	გ. ასტახიშვილი
პროექტის ავტორი	
დაამუშავა	ვ. სუჯაშვილი
მთ. კონსტრუქტორი	ა. ბეროშვილი
კონსტრუქტორი	ი. ბერძენიშვილი

გეგმა +31.40 ნიშნულზე

სართული 10

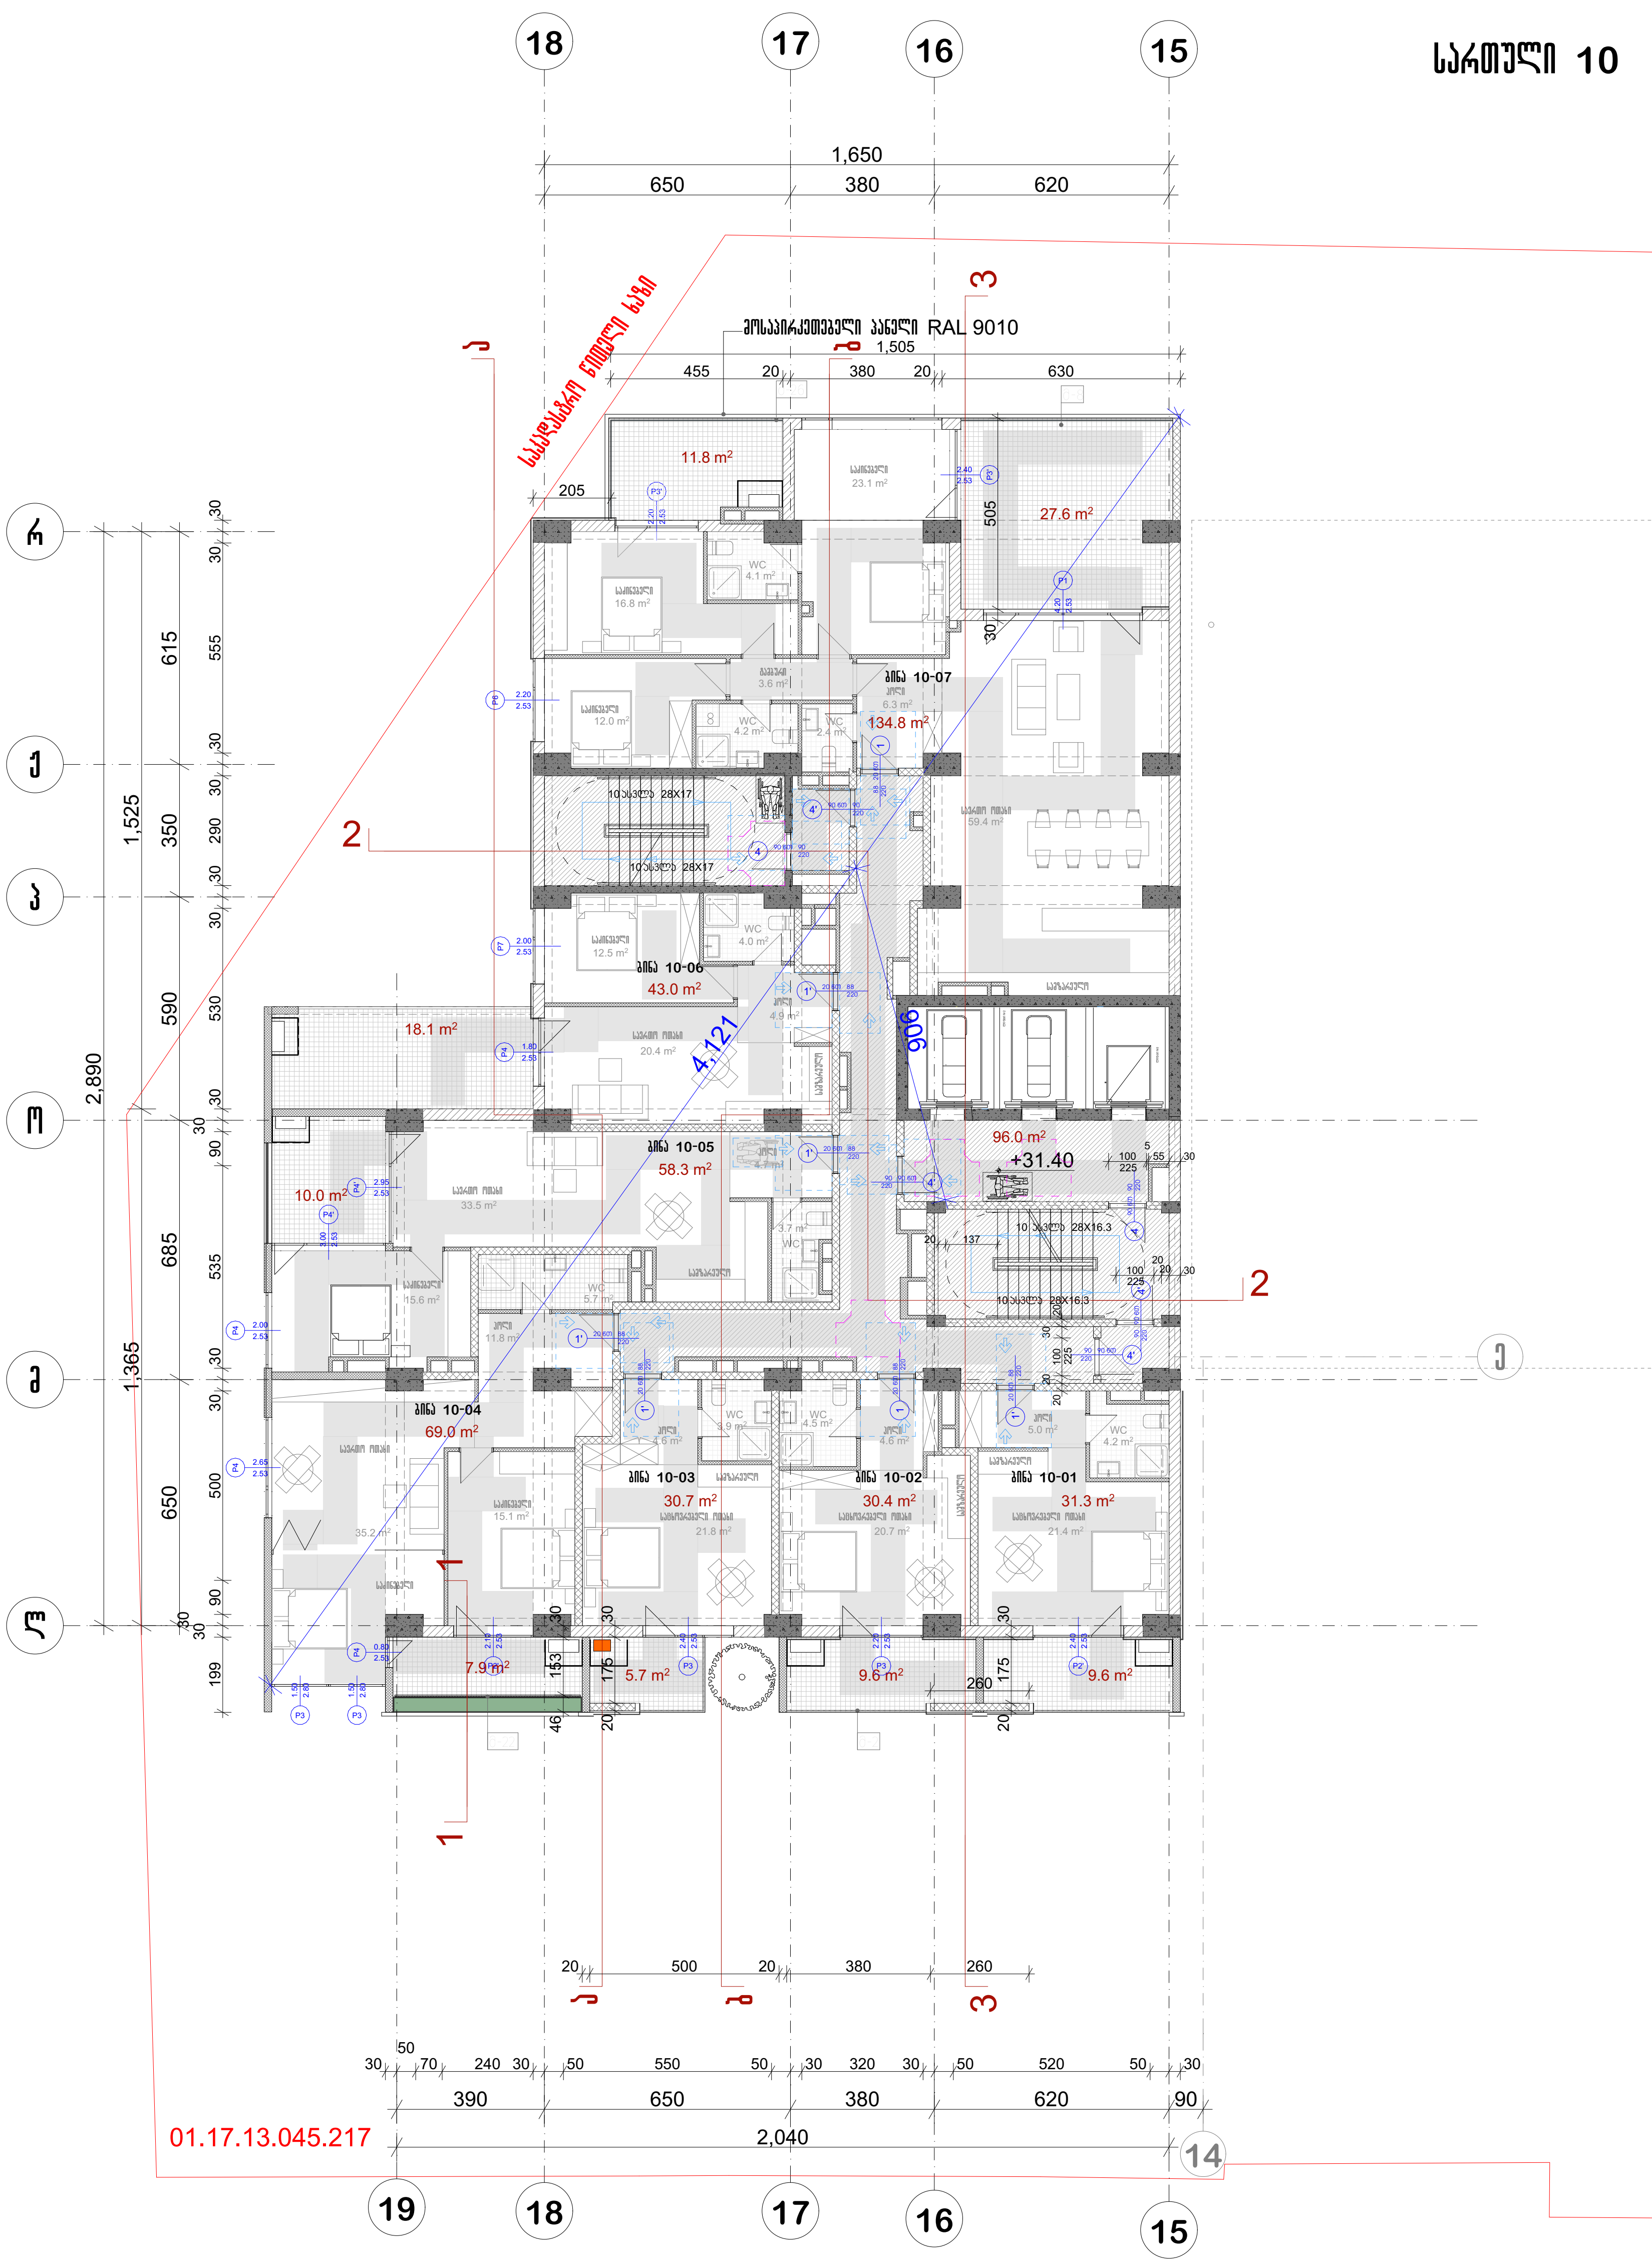

პრ. №	ნახ. №	A-3

საცხოვრებელი ფართი-374.1 კვ.მ
საზაფხულო ფართები -95,2 კვ.მ
სადარბაზოს ფართები -90,9 კვ.მ

პირობითი აღნიშვნები

შენიშვნა

აქსისი

პროექტის დასახელება

მრავალფუნქციური კომპლექსი ბოჭორმის ქ. №25 ბლოკი №1

ნახაზის დასახელება

სართულის გეგმა +31.40 ნიშნულზე

აქსისი

საარ. ხელმძღ	ნ. მოსულიშვილი
პროექტის ავტორი	გ. ასგასიშვილი
პროექტის ავტორი	
დაამუშავა	ვ. სუჯაშვილი
მთ. კონსტრუქტორი	ა. ბეროშვილი
კონსტრუქტორი	ი. ბერძენიშვილი

გეგმა +34.65 ნიშნულზე

სართული 11

პრ. №	ნახ. №	A-3

საცხოვრებელი ფართი-46.5 კვ.მ
საერთო ფართი- 322.5
საზაფხულო ფართობი -102.2 კვ.მ
სადარბაზოს ფართობი -94.1კვ.მ

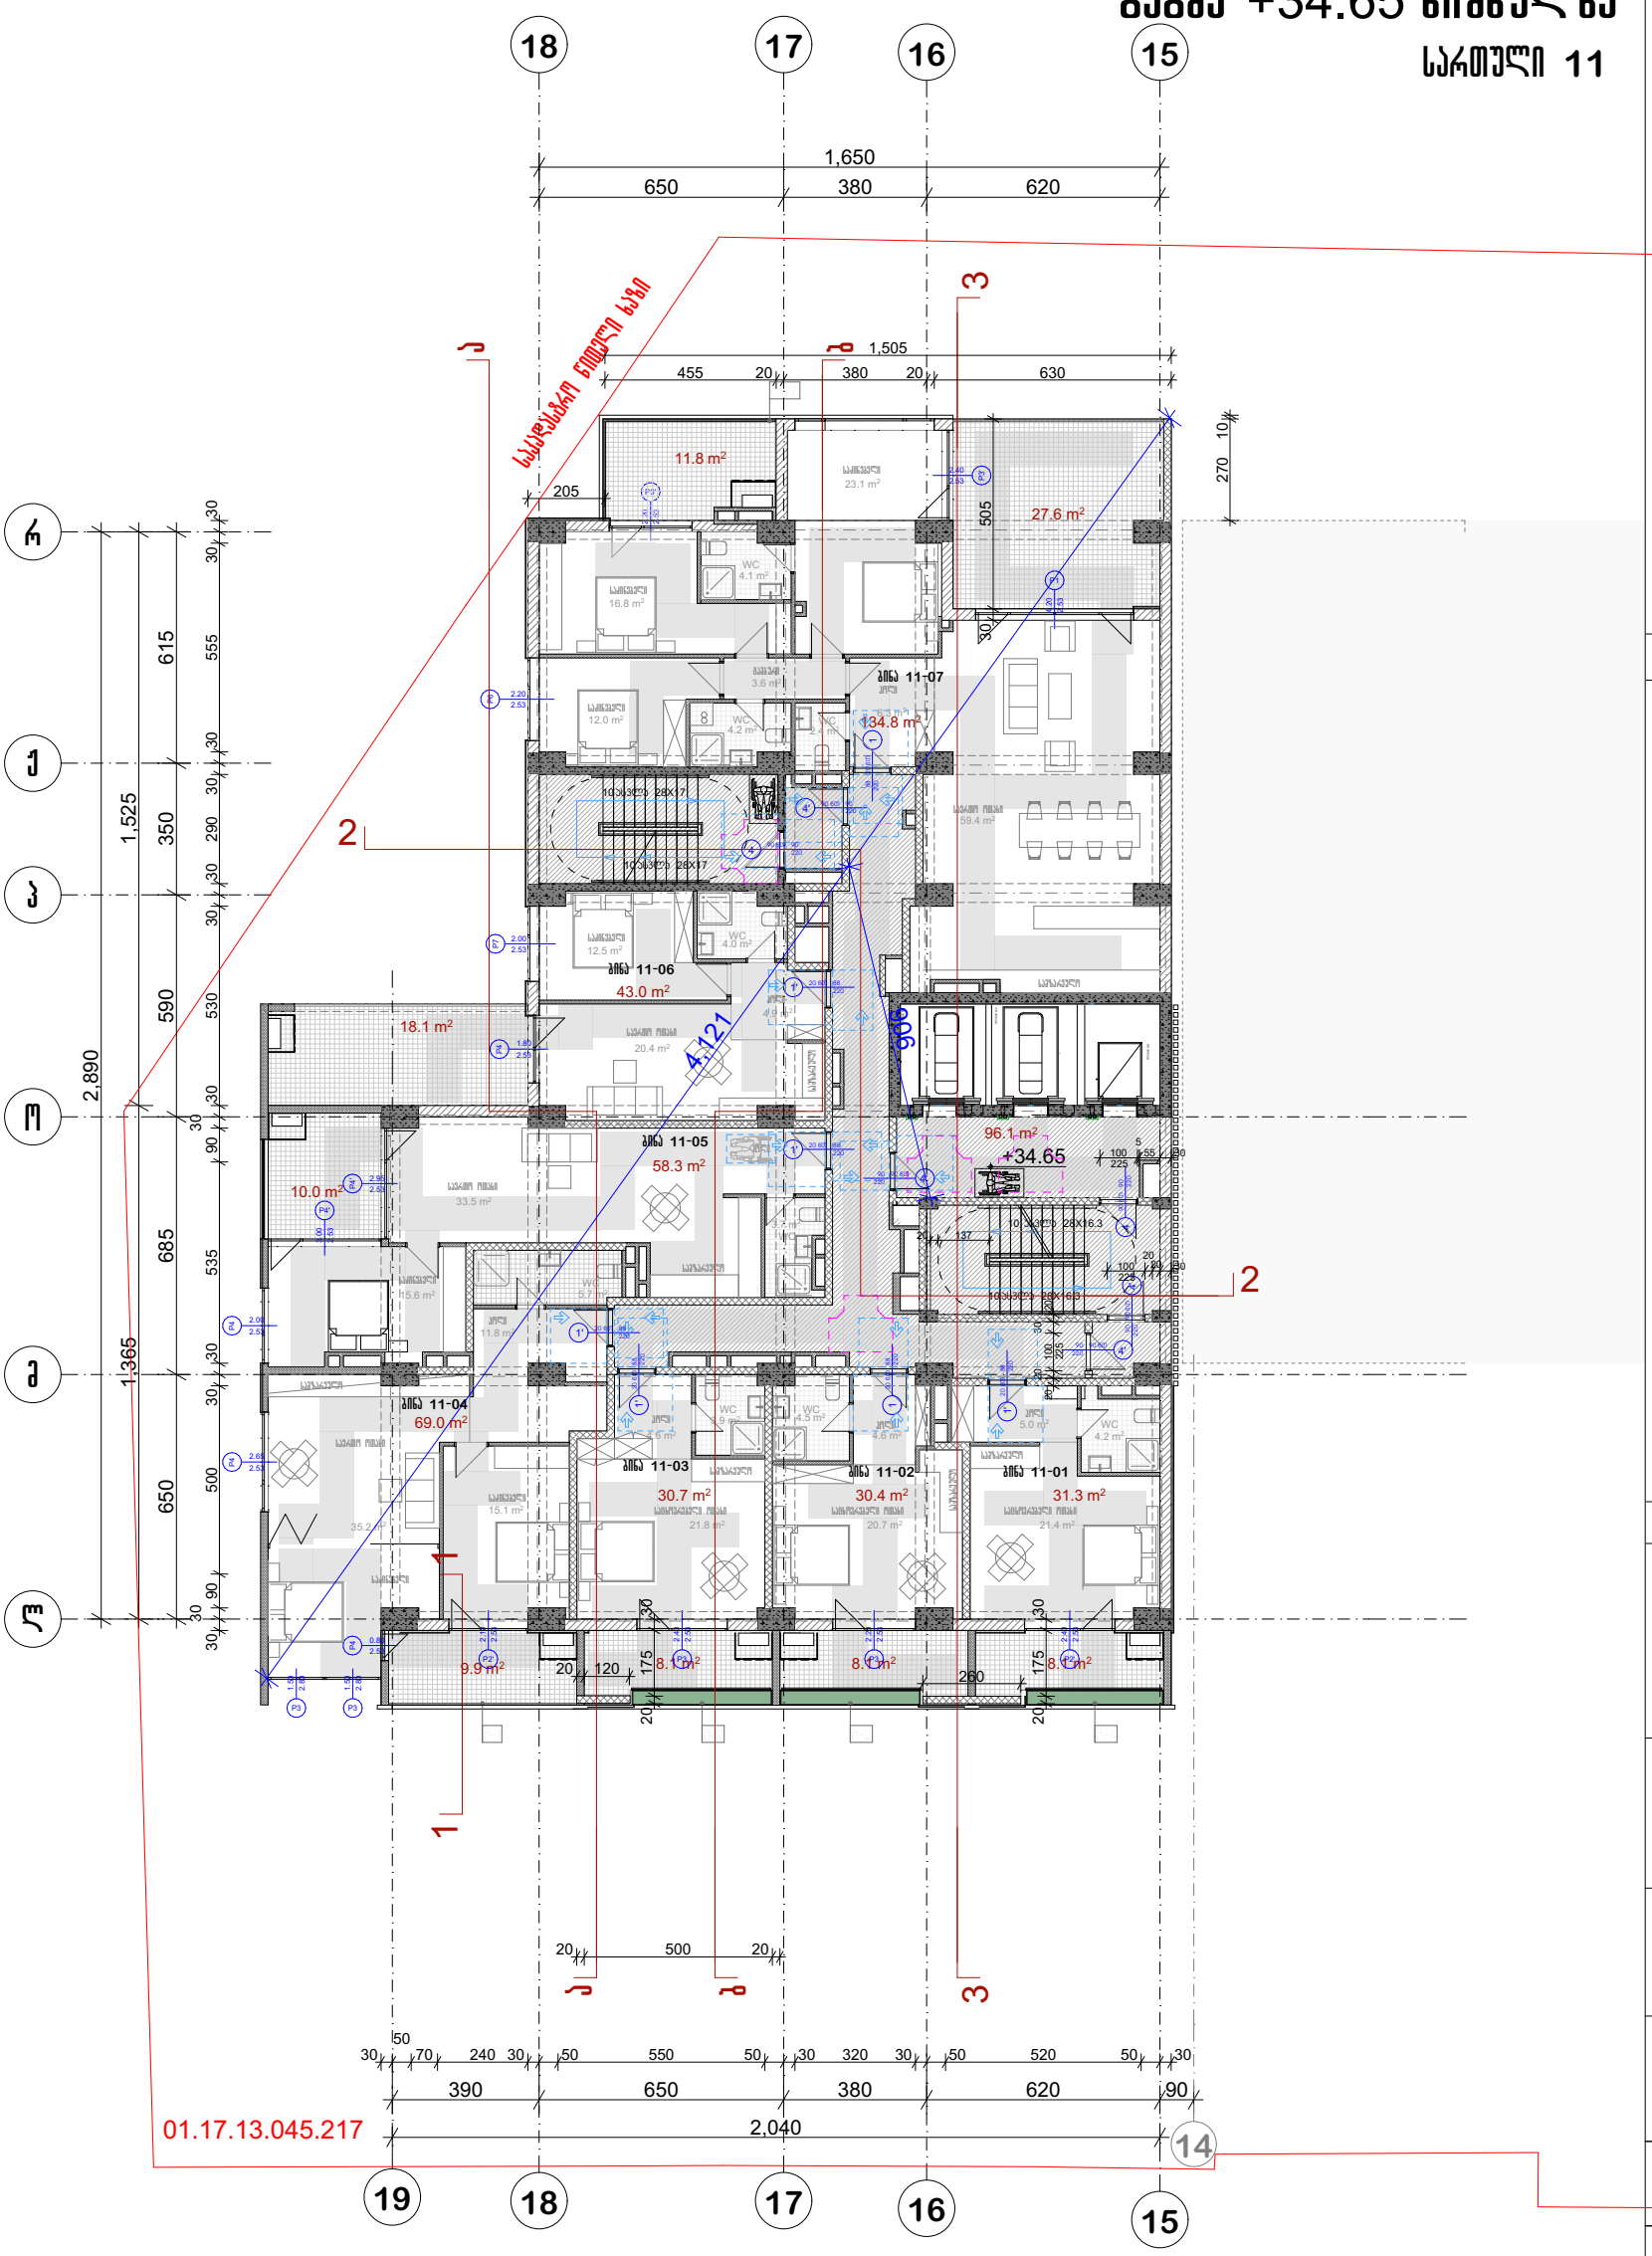
18
17
16
15
1,650
650
380
620
1,505
455
20
380
20
630
205
505
270
10
30
11.8 m²
27.6 m²
WC 4.1 m²
WC 4.2 m²
WC 2.4 m²
WC 4.0 m²
WC 4.5 m²
WC 4.6 m²
WC 4.2 m²
WC 5.7 m²
WC 3.9 m²

გეგმა +37.90 ნიშნულზე

სართული 12

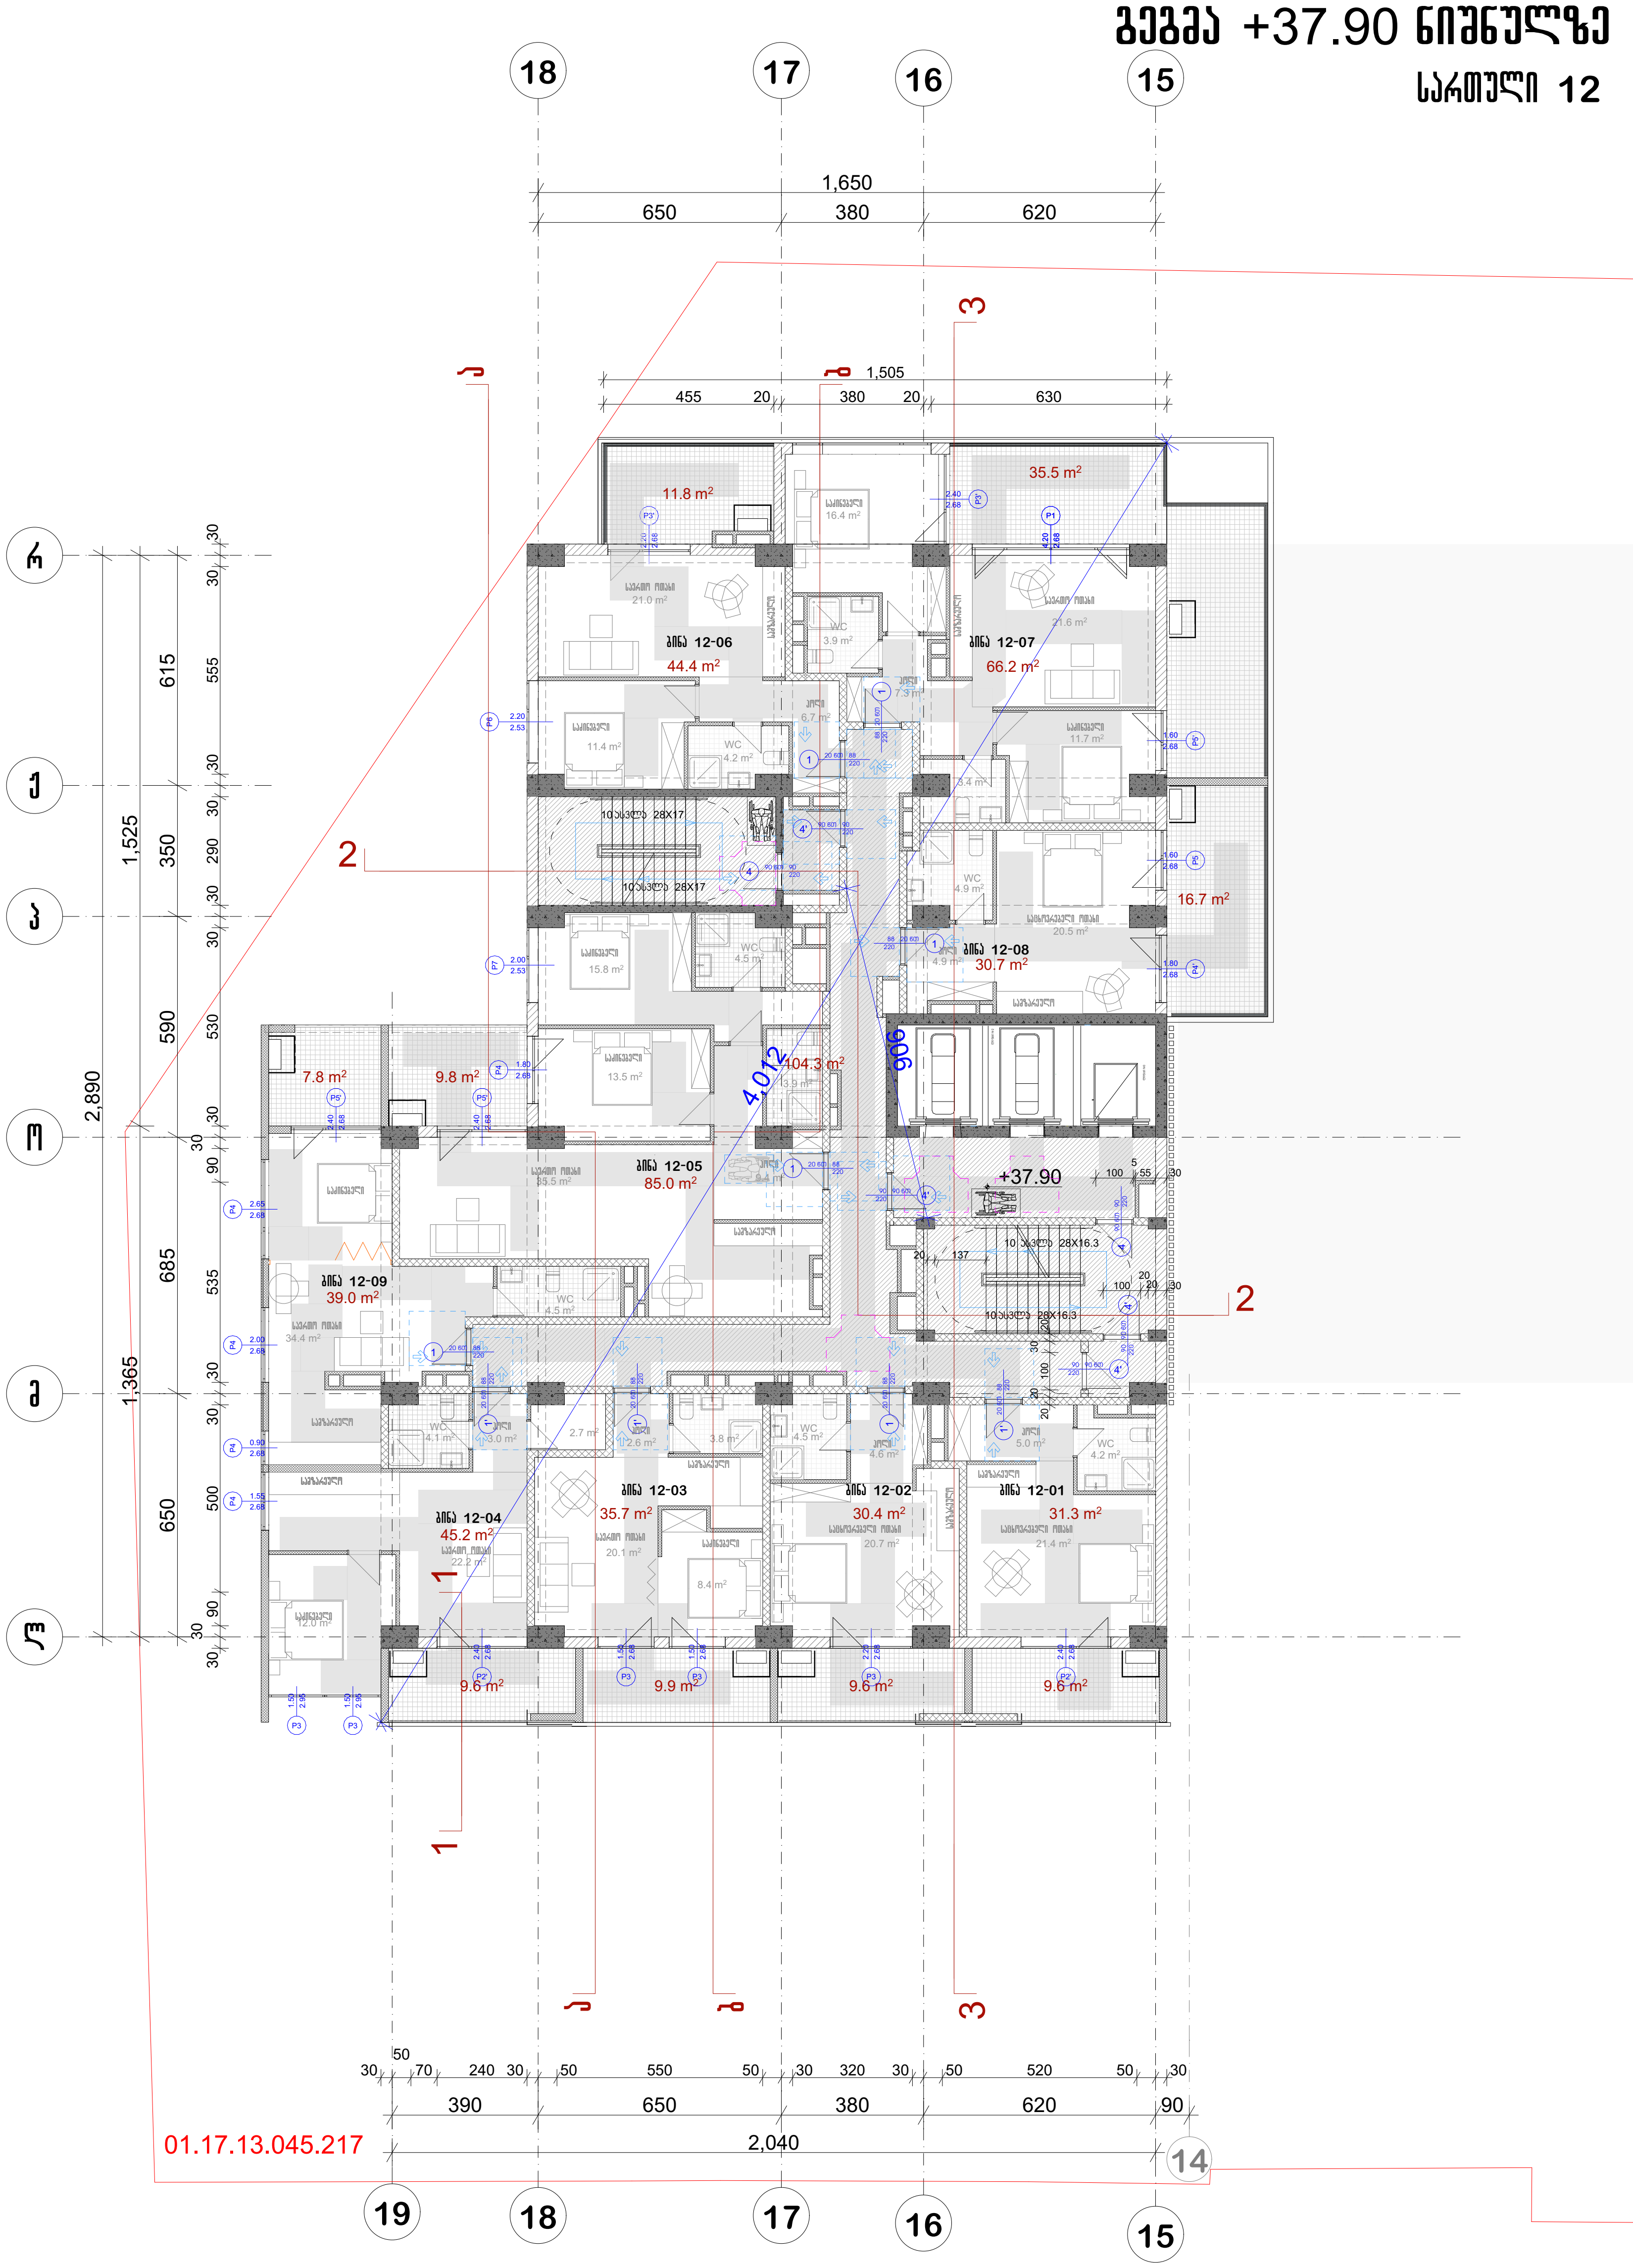

პრ. №	ნახ. №	A-3

საცხოვრებელი ფართი-46.5 კვ.მ
საოფისე ფართი- 322.5
საზაფხულო ფართობი -102,2 კვ.მ
სადარბაზოს ფართობი -94.1კვ.მ

პირობითი აღნიშვნები

შენიშვნა

ა ქ ს ი ს ი

პროექტის დასახელება

მრავალფუნქციური კომპლექსი ბოჭორმის ქ. №25 ბლოკი №1

ნახაზის დასახელება

სართულის გეგმა ნიშნულზე

ა ქ ს ი ს ი

საპრ. ხელმძღვ	ნ. მოსულიშვილი
პროექტის ავტორი	გ. ასტახიშვილი
პროექტის ავტორი	
დაამუშავა	ვ. სუჯაშვილი
მთ. კონსტრუქტორი	ა. ბეროშვილი
კონსტრუქტორი	ი. ბერძენიშვილი

გეგმა +41.30 ნიშნულზე

სართული 13

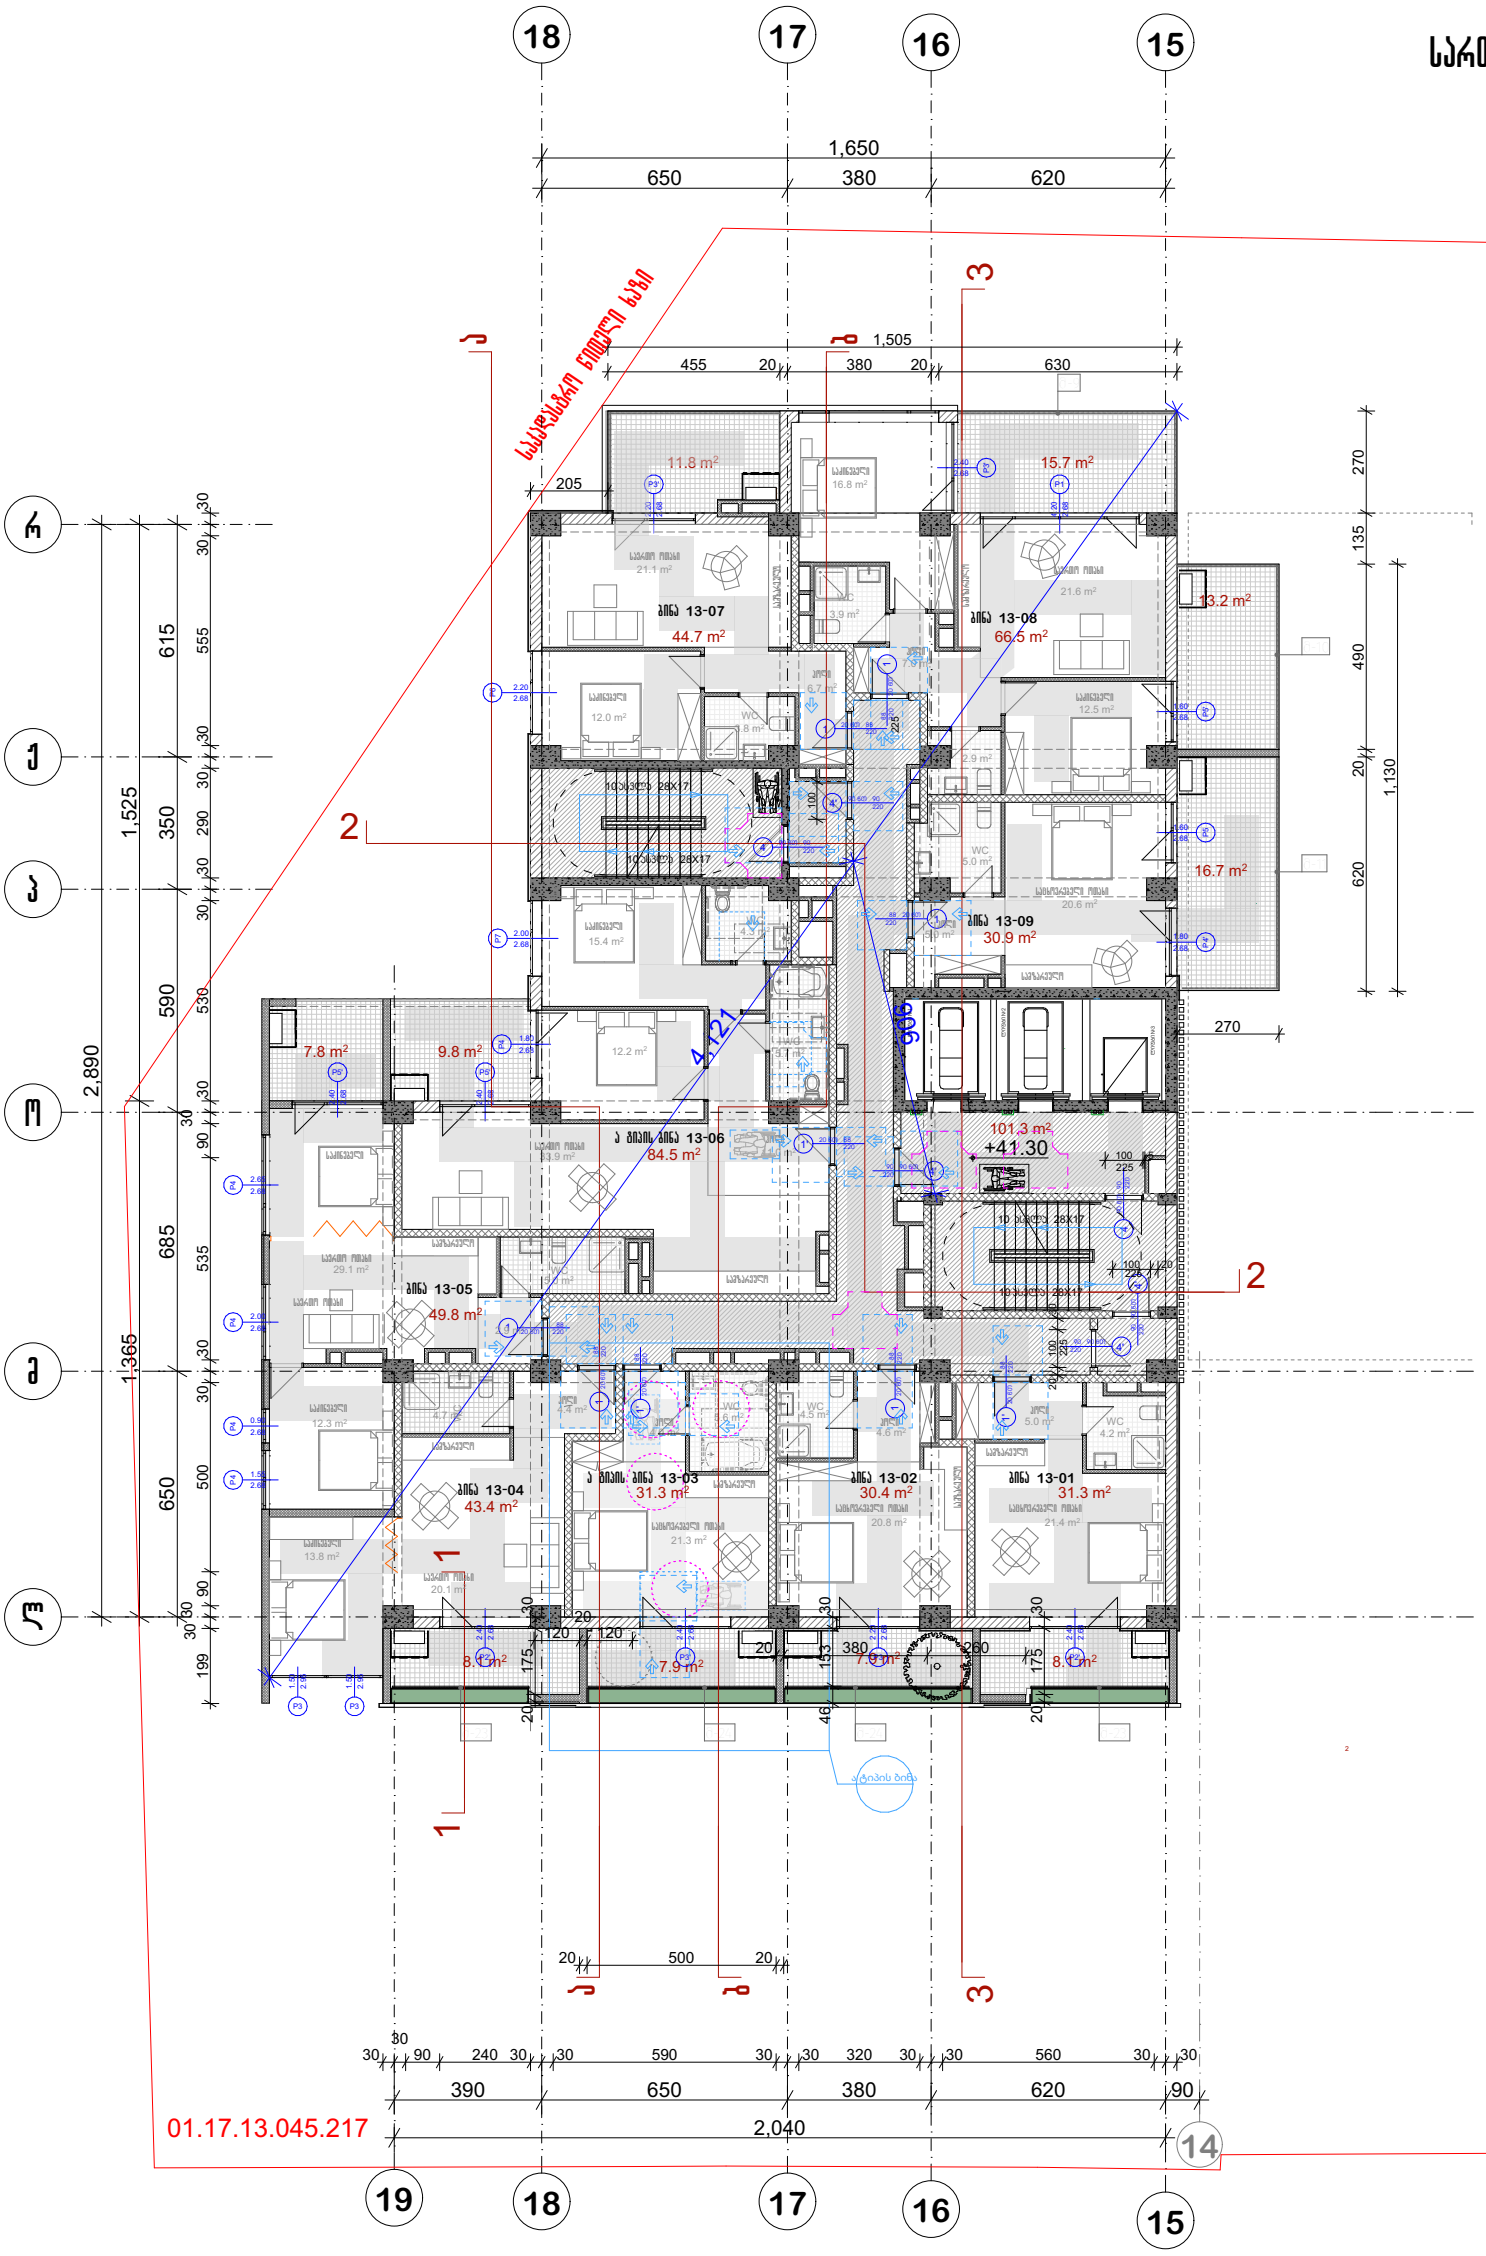

სადარბაზოს ფართობი -102,3 კვ.მ
საზაფხულო ფართობი -118,2 კვ.მ
საცხოვრებელი ფართობი-367,7 კვ.მ

არ. №	ნახ. №	A-3

ამრობითი აღნიშვნები

შენიშვნა

ა ძ ს ი ს ი

პროექტის დასახელება

მრავალფუნქციური კომპლექსი ბოქორების ქ. №25 ბლოკი №1

ნახაზის დასახელება

სართულის გეგმა +41.30 ნიშნულზე

ა ძ ს ი ს ი

საარ. ხელმძღვ	ნ. ჟოსელიშვილი
პროექტის ავტორი	გ. ასტახიშვილი
პროექტის ავტორი	
დაამუშავა	ვ. სუჯაშვილი
მთ. კონსტრუქტორი	ა. ბერიშვილი
კონსტრუქტორი	ი. ბერძენიშვილი

გეგმა +44.70 ნიშნულზე

სართული 14

პრ. №	ნახ. №	A-3

სადარბაზოს ფართობი -102,5 კვ.მ
საზაფხულო ფართობი -120,5 კვ.მ
საცხოვრებელი ფართობი-367,7 კვ.მ

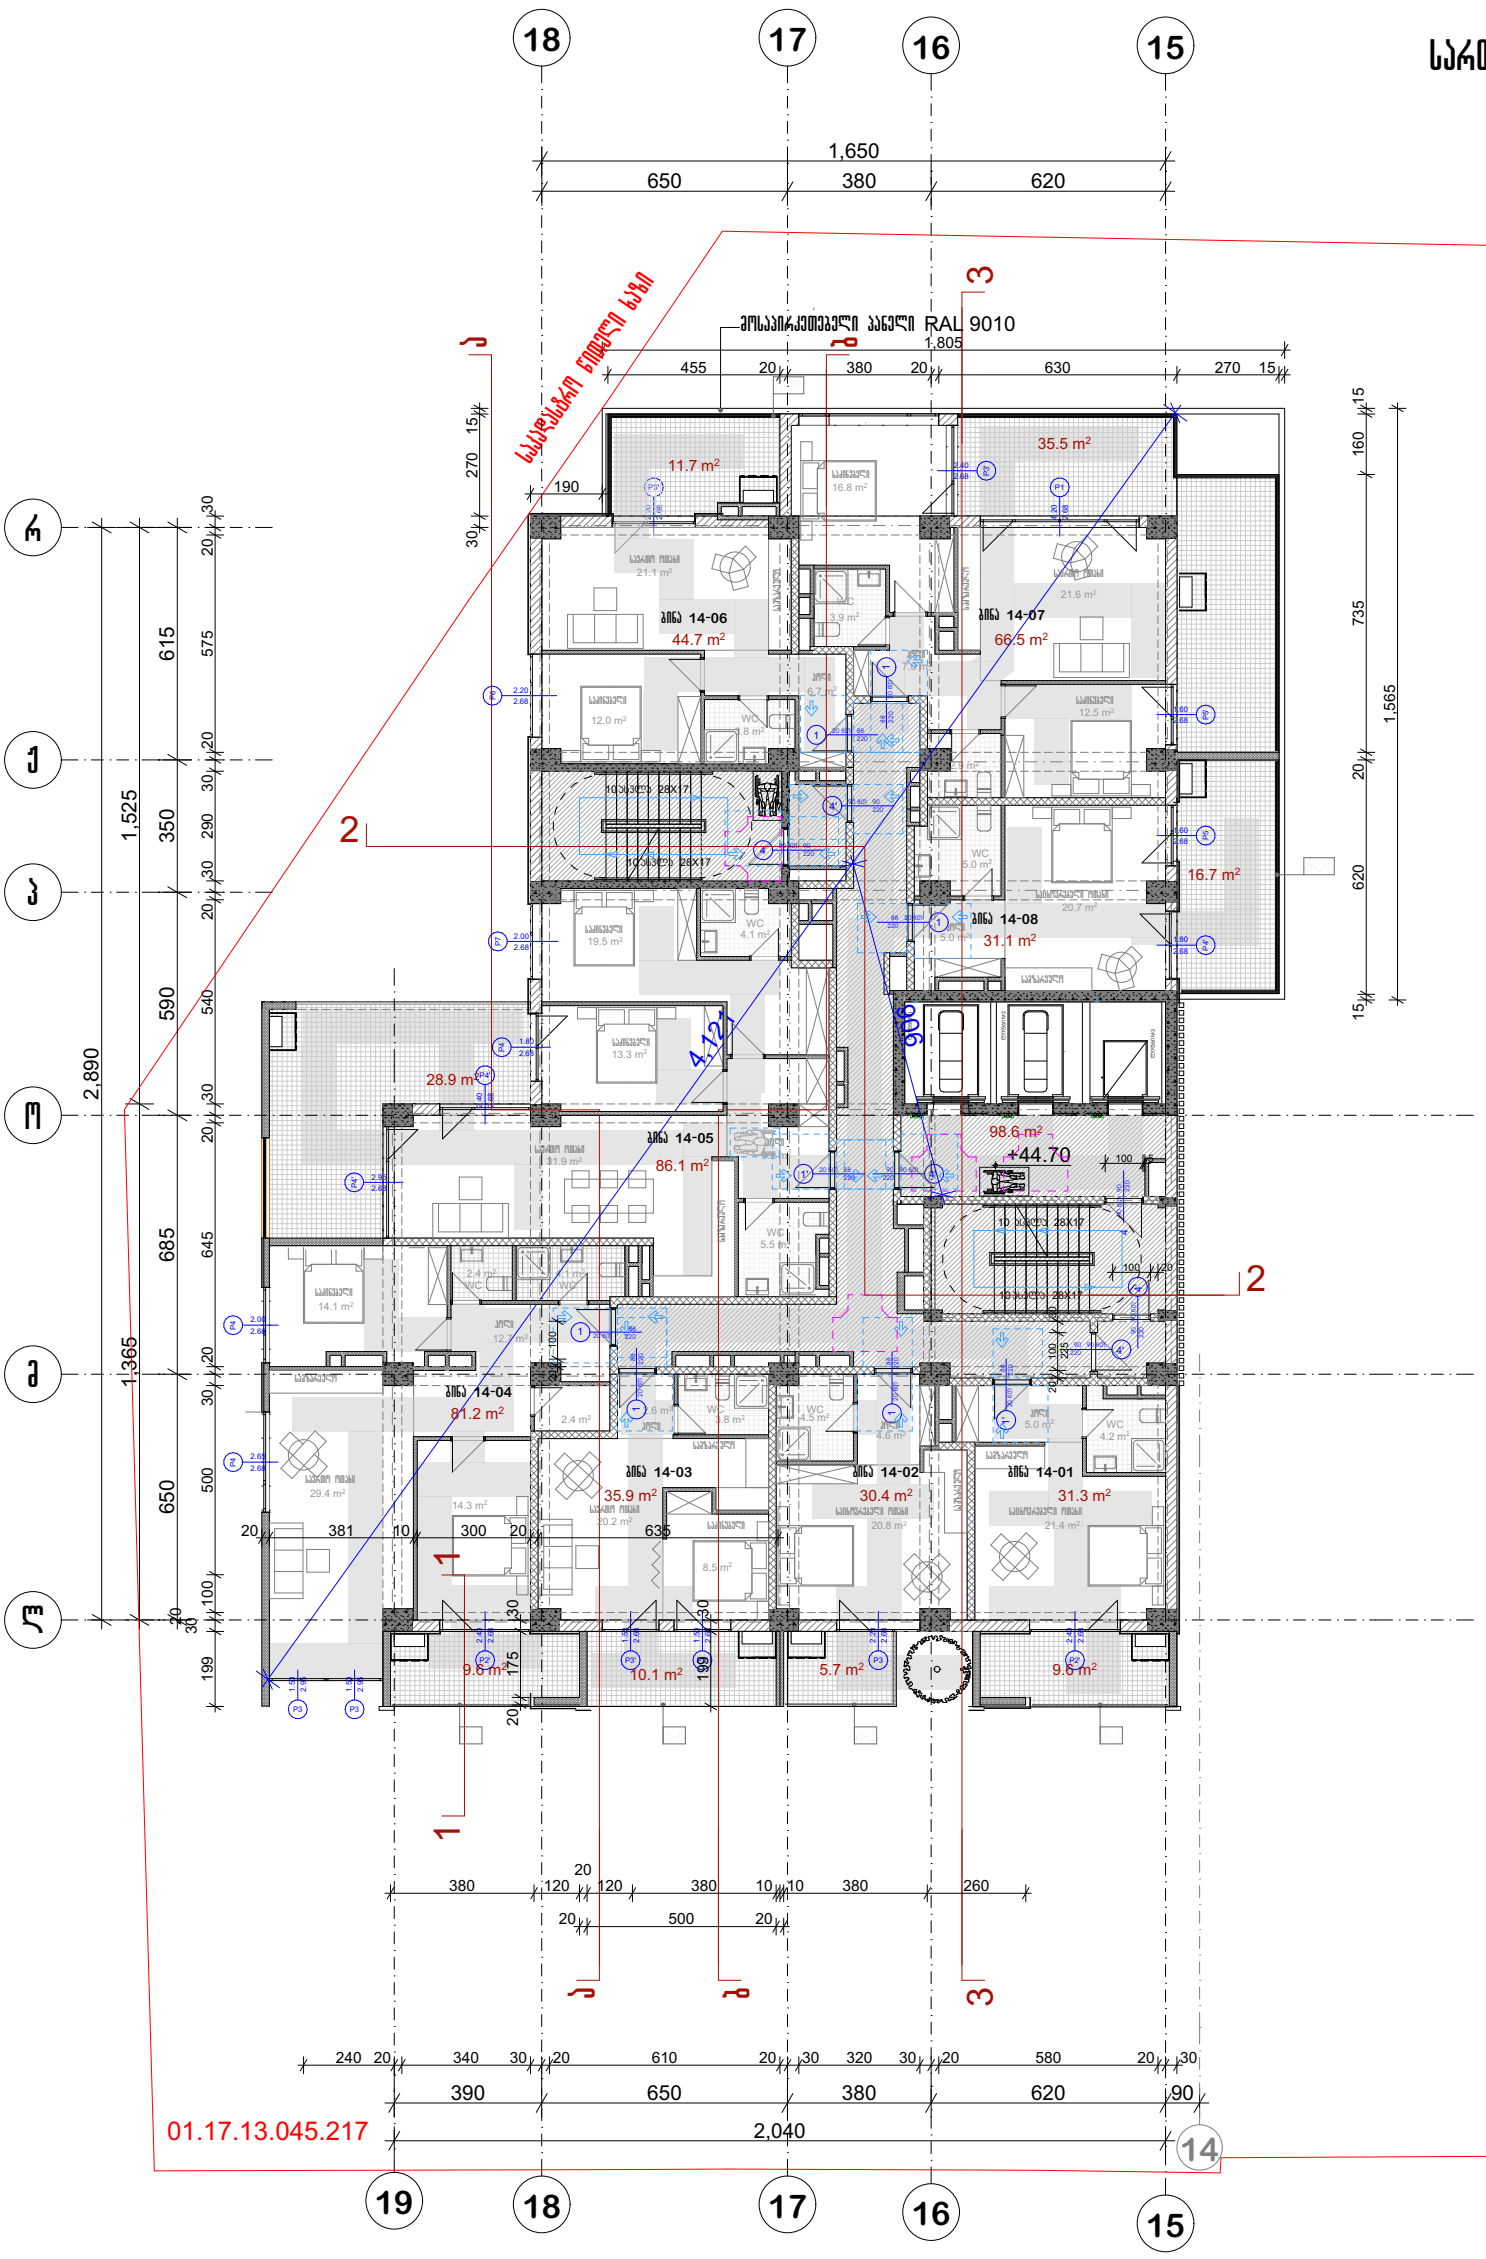

პირობითი აღნიშვნები

შენიშვნა

ა ქ ს ი ს

პროექტის დასახელება

მრავალფუნქციური კომპლექსი ბოჭორგის ქ.
№25 ბლოკი №1

ნახაზის დასახელება

სართულის გეგმა +44.70 ნიშნულზე

ა ქ ს ი ს

სპარ. ხელმძღვ	ნ. ჯოსელიშვილი
პროექტის ავტორი	გ. ასტახიშვილი
პროექტის ავტორი	
დაამუშავა	ვ. სუჯაშვილი
მთ. კონსტრუქტორი	ა. გეგრიშვილი
კონსტრუქტორი	ი. ბეჟანიშვილი

გეგმა +48.10 ნიშნულზე

სართული 15

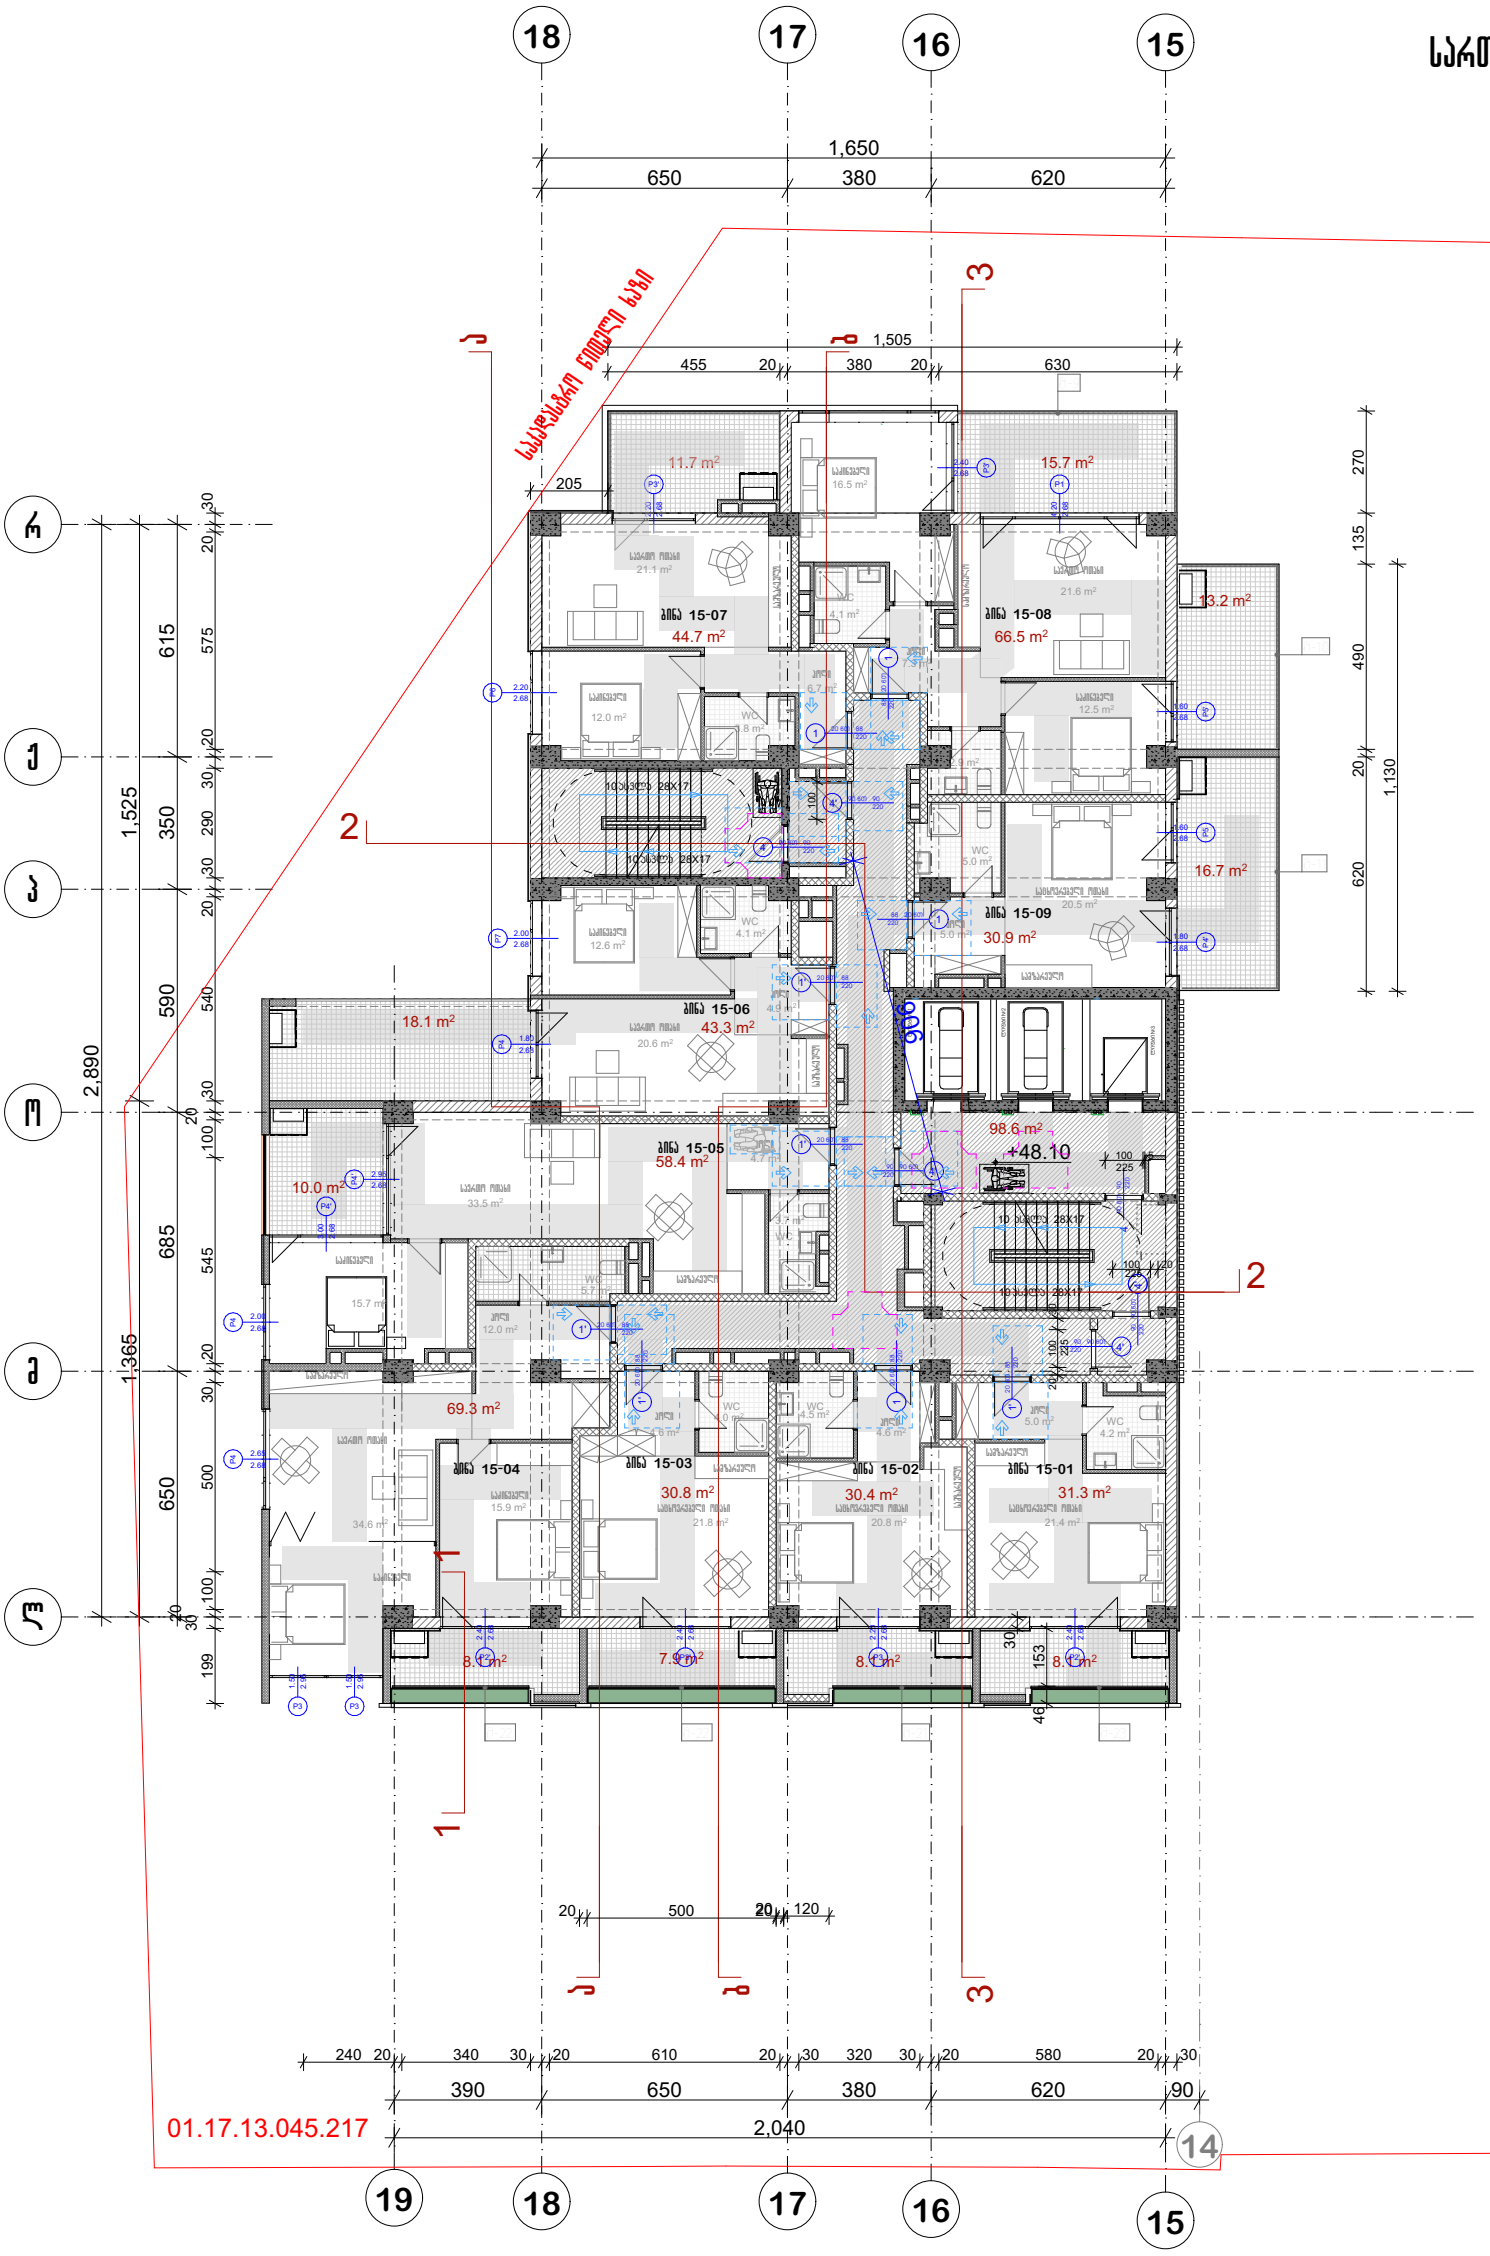

პრ. №	ნახ. №	A-3

სადარბაზოს ფართობი -102,5 კვ.მ
საზაფხულო ფართობი -118,9 კვ.მ
საცხოვრებელი ფართობი-367,7 კვ.მ

პირობითი აღნიშვნები

შენიშვნა

ა ქ ს ი ს

პროექტის დასახელება

მრავალფუნქციური კომპლექსი ბოჭორგის ქ.
№25 ბლოკი №1

ნახაზის დასახელება

სართულის გეგმა +48.10 ნიშნულზე

ა ქ ს ი ს ი

საპრ. ხელმძღვ	ნ. ჭოსელიშვილი
პროექტის ავტორი	გ. ასტახიშვილი
პროექტის ავტორი	
დაამუშავა	ვ. სუჯაშვილი
მთ. კონსტრუქტორი	ა. ბერიშვილი
კონსტრუქტორი	ი. ბერძენიშვილი

გეგმა +51.50 ნიშნულზე

სართული 16

პრ. №	ნახ. №	A-3

სადარბაზოს ფართობი -102,5 კვ.მ
საზაფხულო ფართობი -121,2 კვ.მ
საცხოვრებელი ფართობი-367,7 კვ.მ

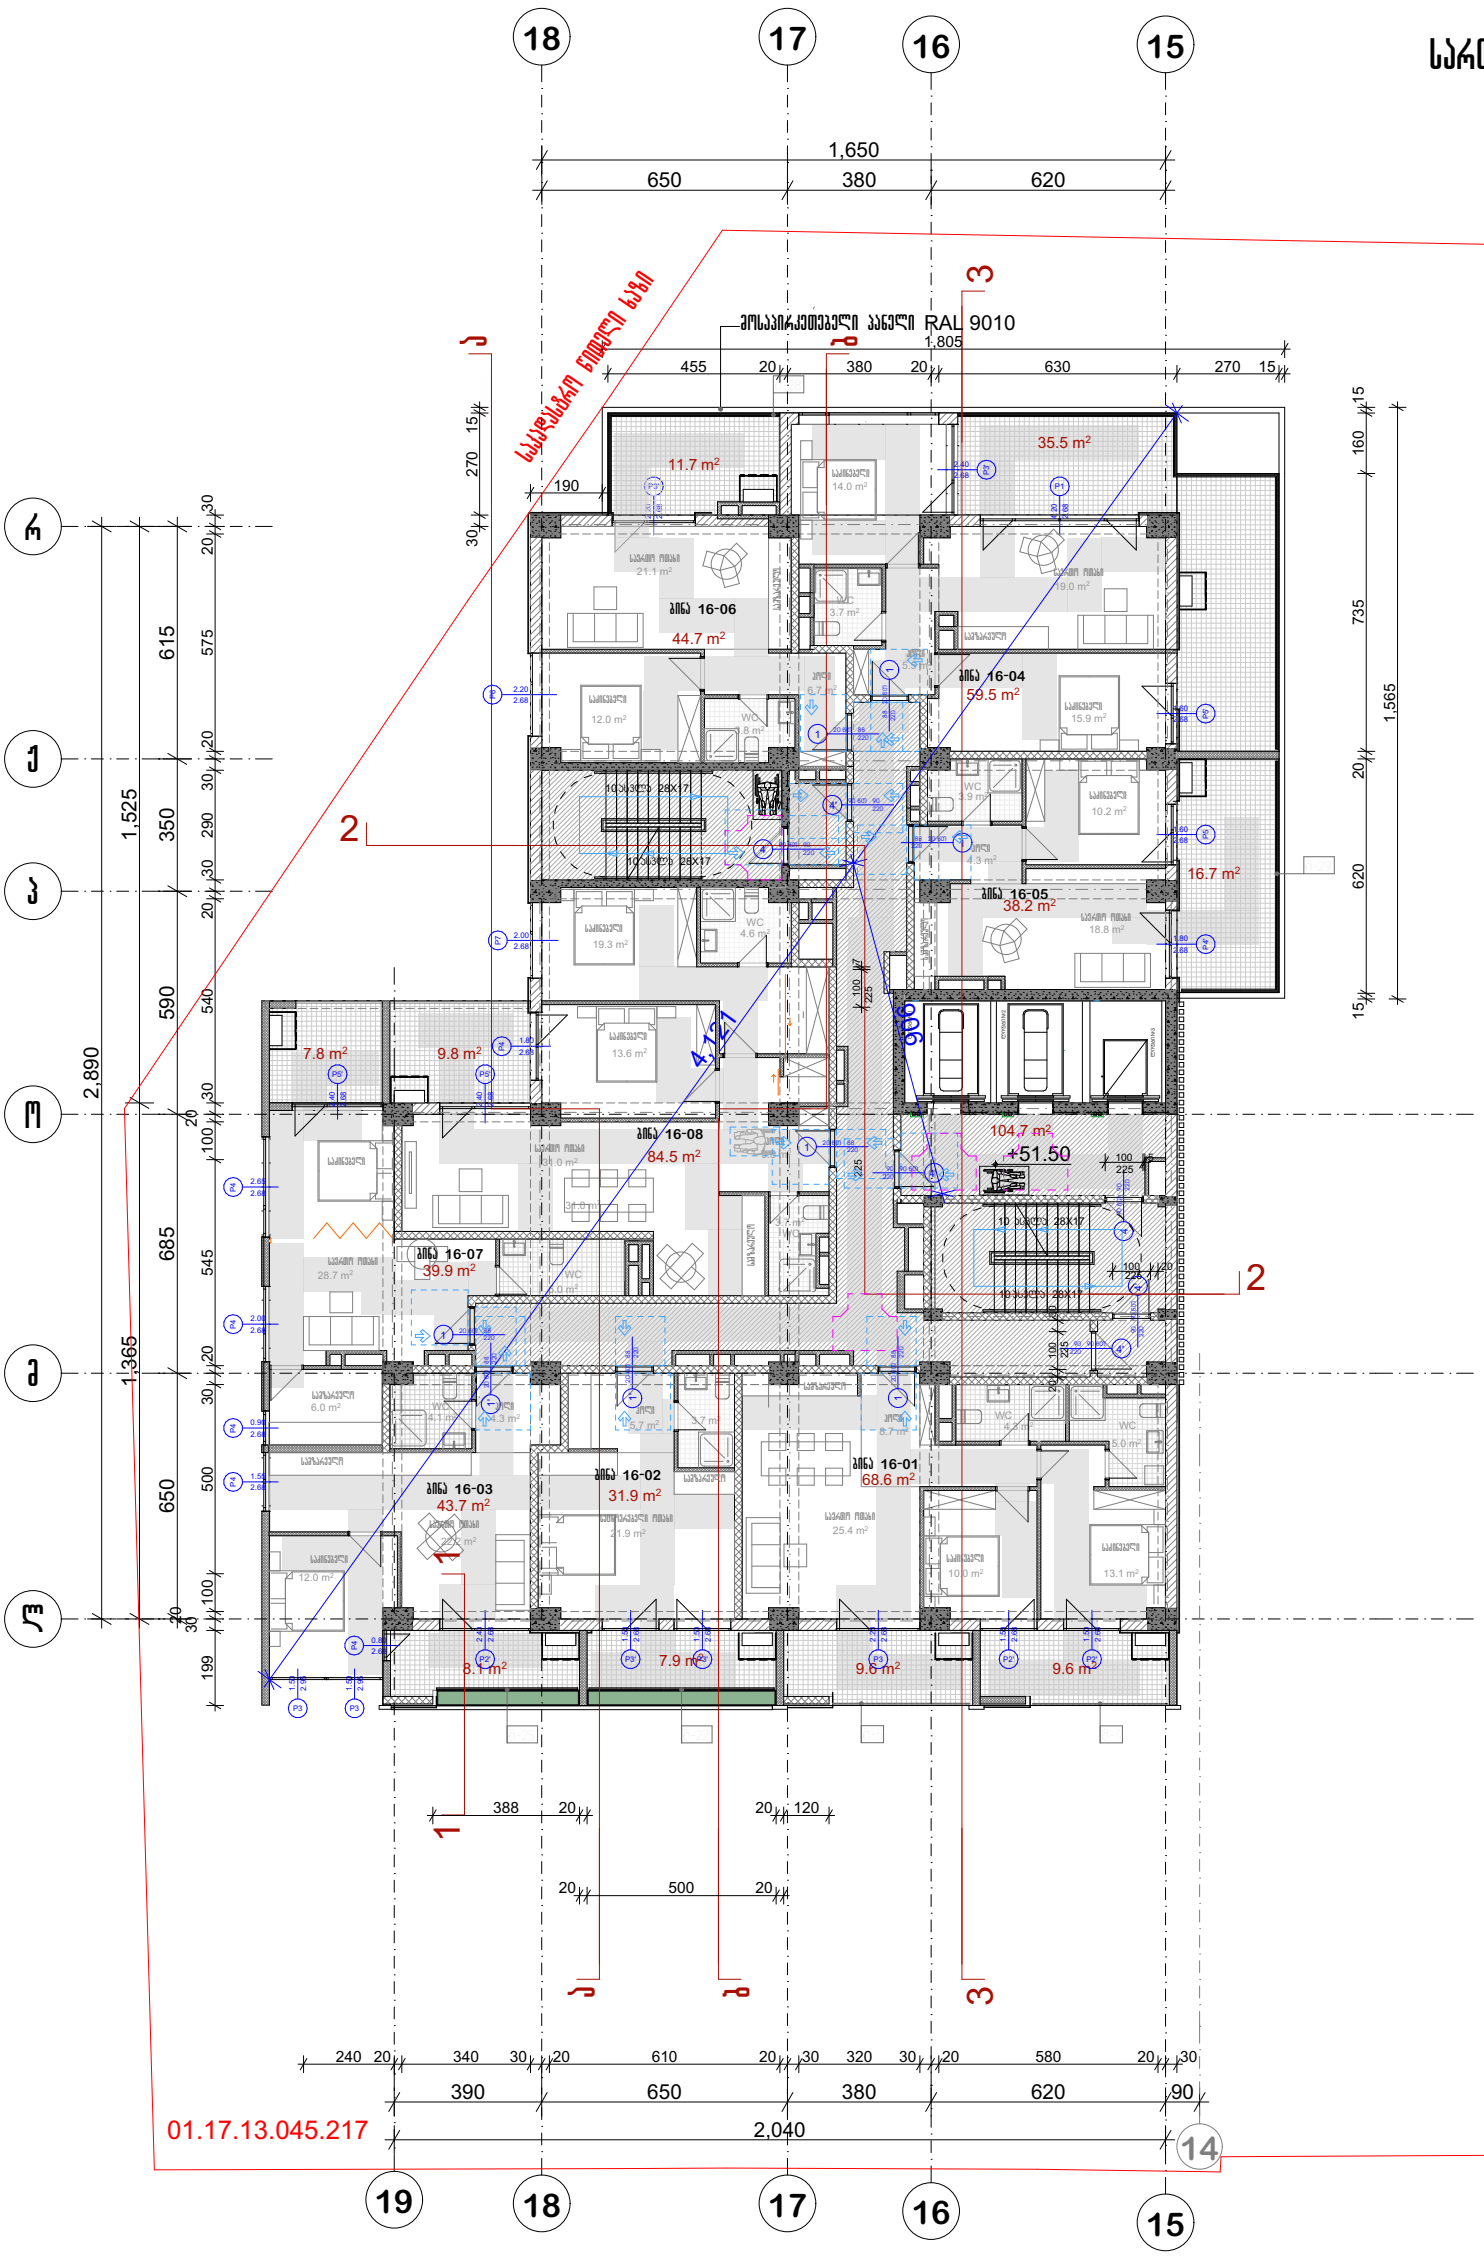

ამრობითი აღნიშვნები

შენიშვნა

ა ქ ს ი ს ი

პროექტის დასახელება

მრავალფუნქციური კომპლექსი ბოქორძის ქ. №25 ბლოკი №1

ნახაზის დასახელება

სართულის გეგმა +51.50 ნიშნულზე

ავსი

საპრ. ხელმძღვ	ნ. ჯოხაძიშვილი
პროექტის ავტორი	გ. ასტახიშვილი
პროექტის ავტორი	
დაამუშავა	ვ. სუჯაშვილი
მთ. კონსტრუქტორი	ა. ბერიშვილი
კონსტრუქტორი	ი. ბერძენიშვილი

გეგმა +54.90 ნიშნულზე

სართული 17

პრ. №	ნახ. №	A-3

სადარბაზოს ფართობი -102,5 კვ.მ
საზაფხულო ფართობი -119,0 კვ.მ
საცხოვრებელი ფართობი-367,7 კვ.მ

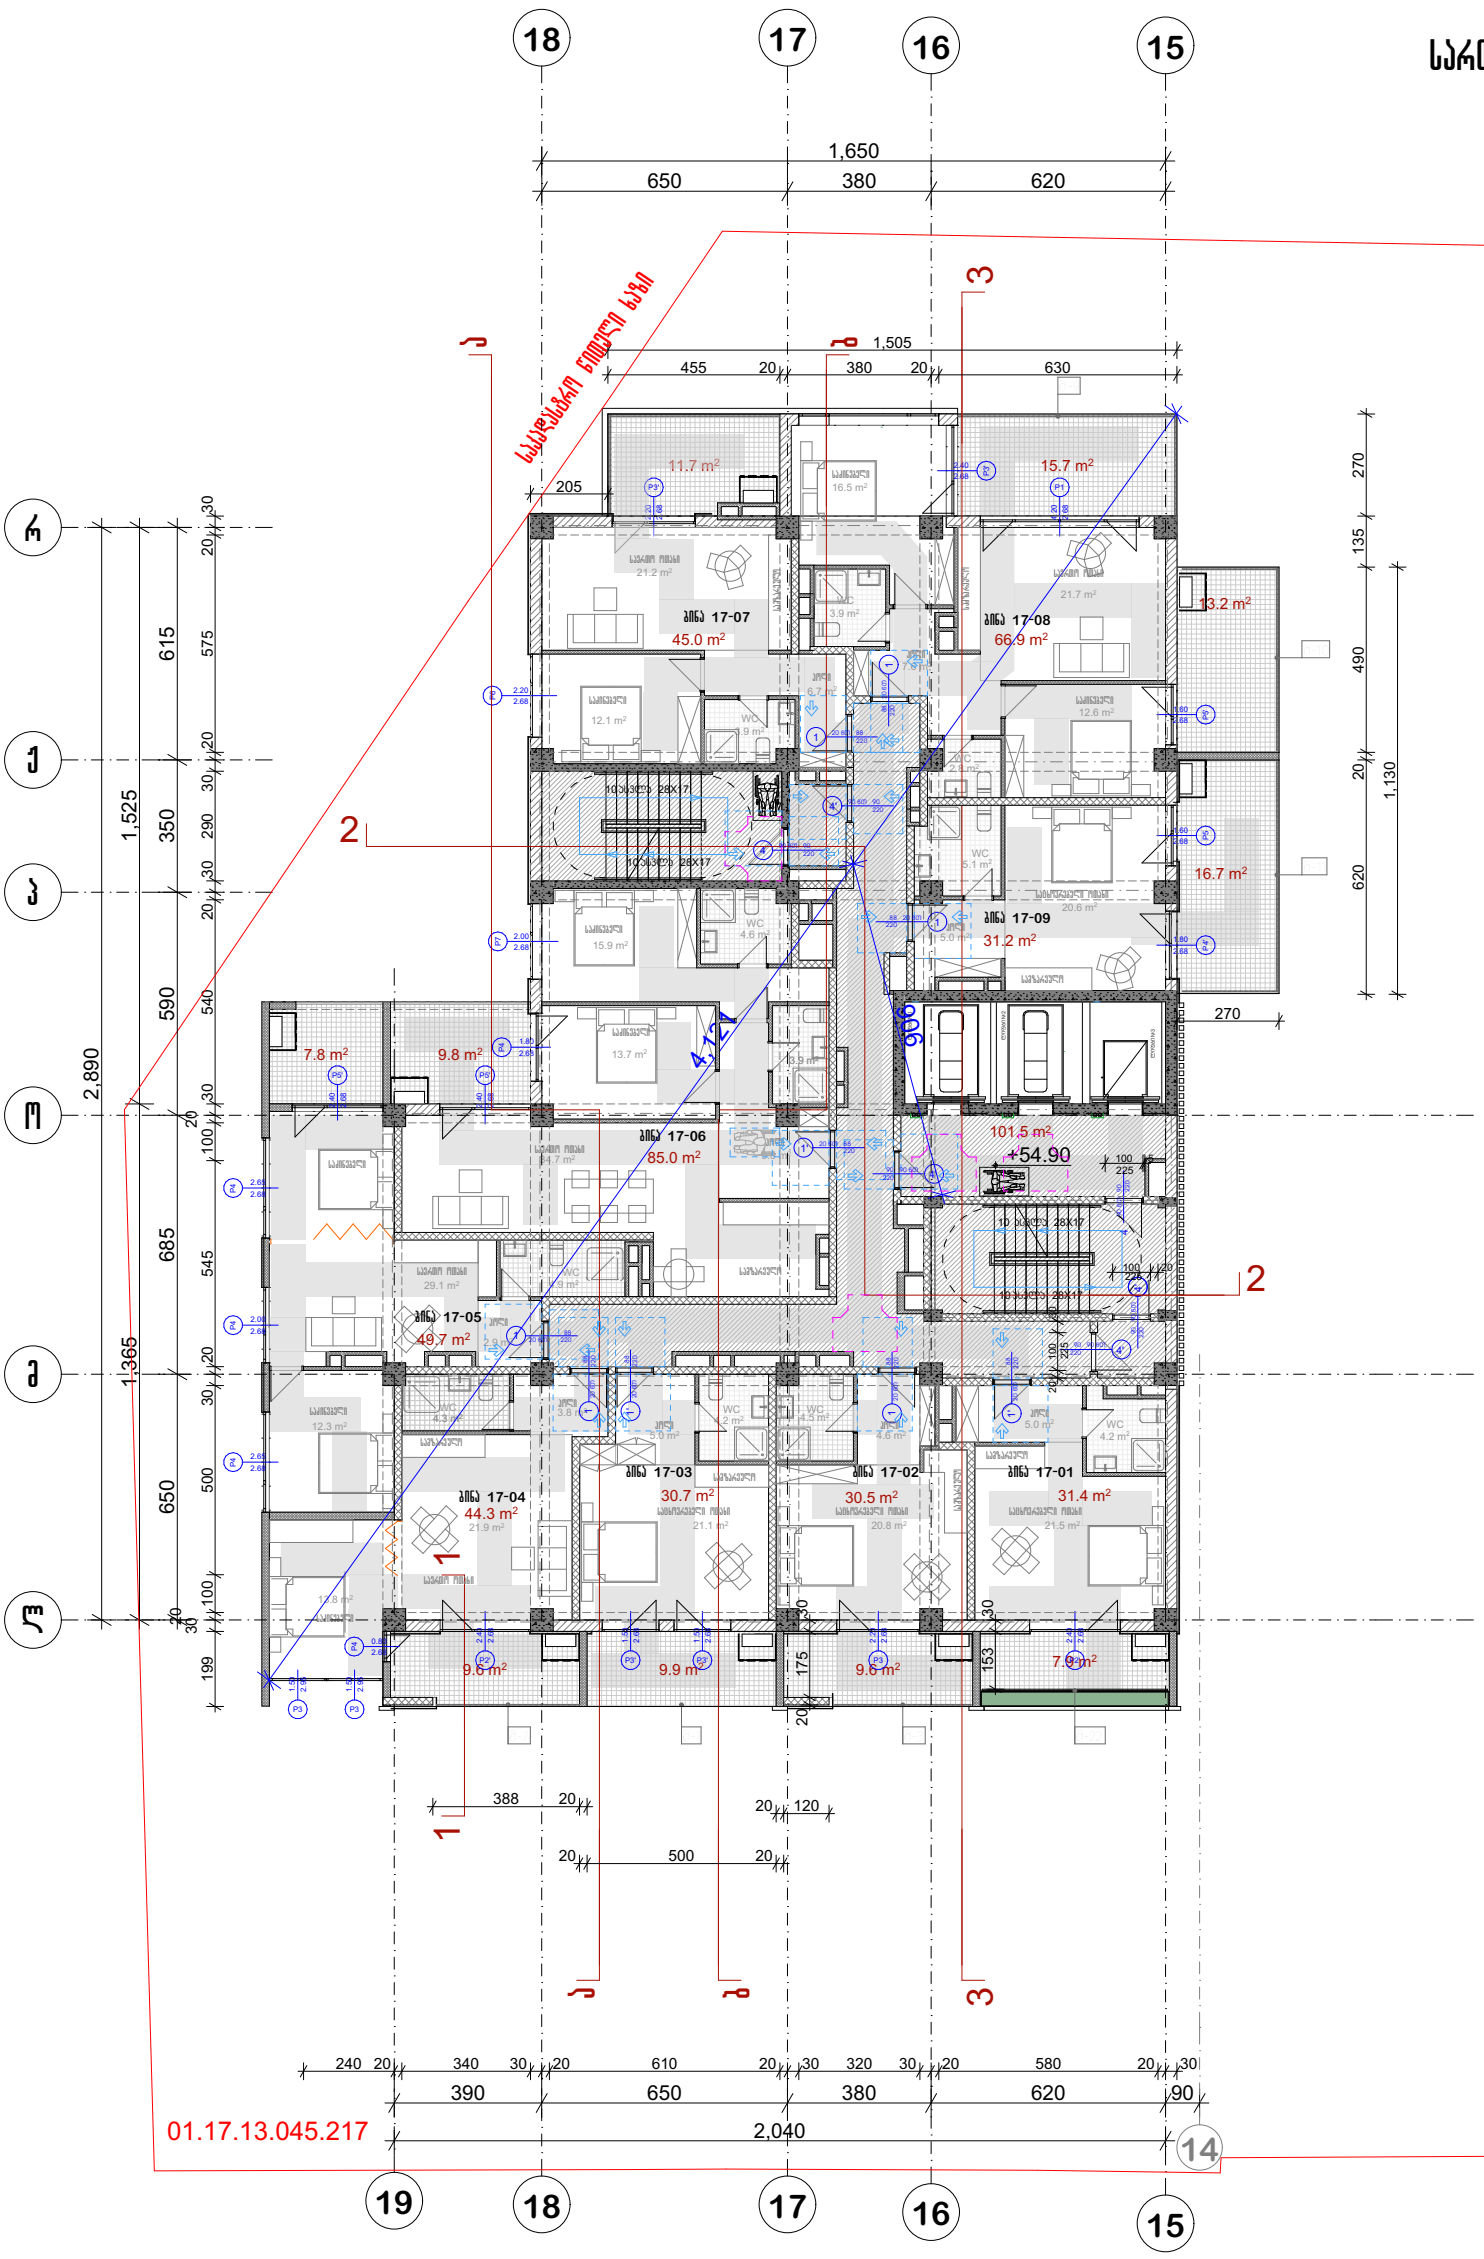


შენიშვნა

ა ქ ს ი ს ი

პროექტის დასახელება

მრავალფუნქციური კომპლექსი ბოქორძის ქ. №25 ბლოკი №1

ნახაზის დასახელება

სართულის გეგმა +54.90 ნიშნულზე

ა ქ ს ი ს ი

საპრ. ხელმძღვ	ნ. ჯოხაძიშვილი
პროექტის ავტორი	გ. ასტახიშვილი
პროექტის ავტორი	
დაამუშავა	ვ. სუჯაშვილი
მთ. კონსტრუქტორი	ა. ბერიშვილი
კონსტრუქტორი	ი. ბერძენიშვილი

გეგმა +58.30 ნიშნულზე

სართული 18



პრ. №	ნახ. №	A-3

სადარბაზოს ფართობი -102,5 კვ.მ
საზაფხულო ფართობი -125,6 კვ.მ
საცხოვრებელი ფართობი-367,7 კვ.მ

პირობითი აღნიშვნები

შენიშვნა

ა ქ ს ი ს ი

პროექტის დასახელება

მრავალფუნქციური კომპლექსი ბოჭორმის ქ. №25 ბლოკი №1

ნახაზის დასახელება

სართულის გეგმა +58.30 ნიშნულზე

აქსისი

სააპრ. ხელმძღვ	ნ. მოსულიშვილი
პროექტის ავტორი	გ. ასტახიშვილი
პროექტის ავტორი	
დაამუშავა	ვ. სუჯაშვილი
მთ. კონსტრუქტორი	ა. ბეროშვილი
კონსტრუქტორი	ი. ბერძენიშვილი

არ. №	ნახ. №	A-3

გეგმა +61.70 ნიშნულზე

სართული 19

სადარბაზოს ფართობი -102,5 კვ.მ
საზაფხულო ფართობი -119,0 კვ.მ
საცხოვრებელი ფართობი-367,7 კვ.მ

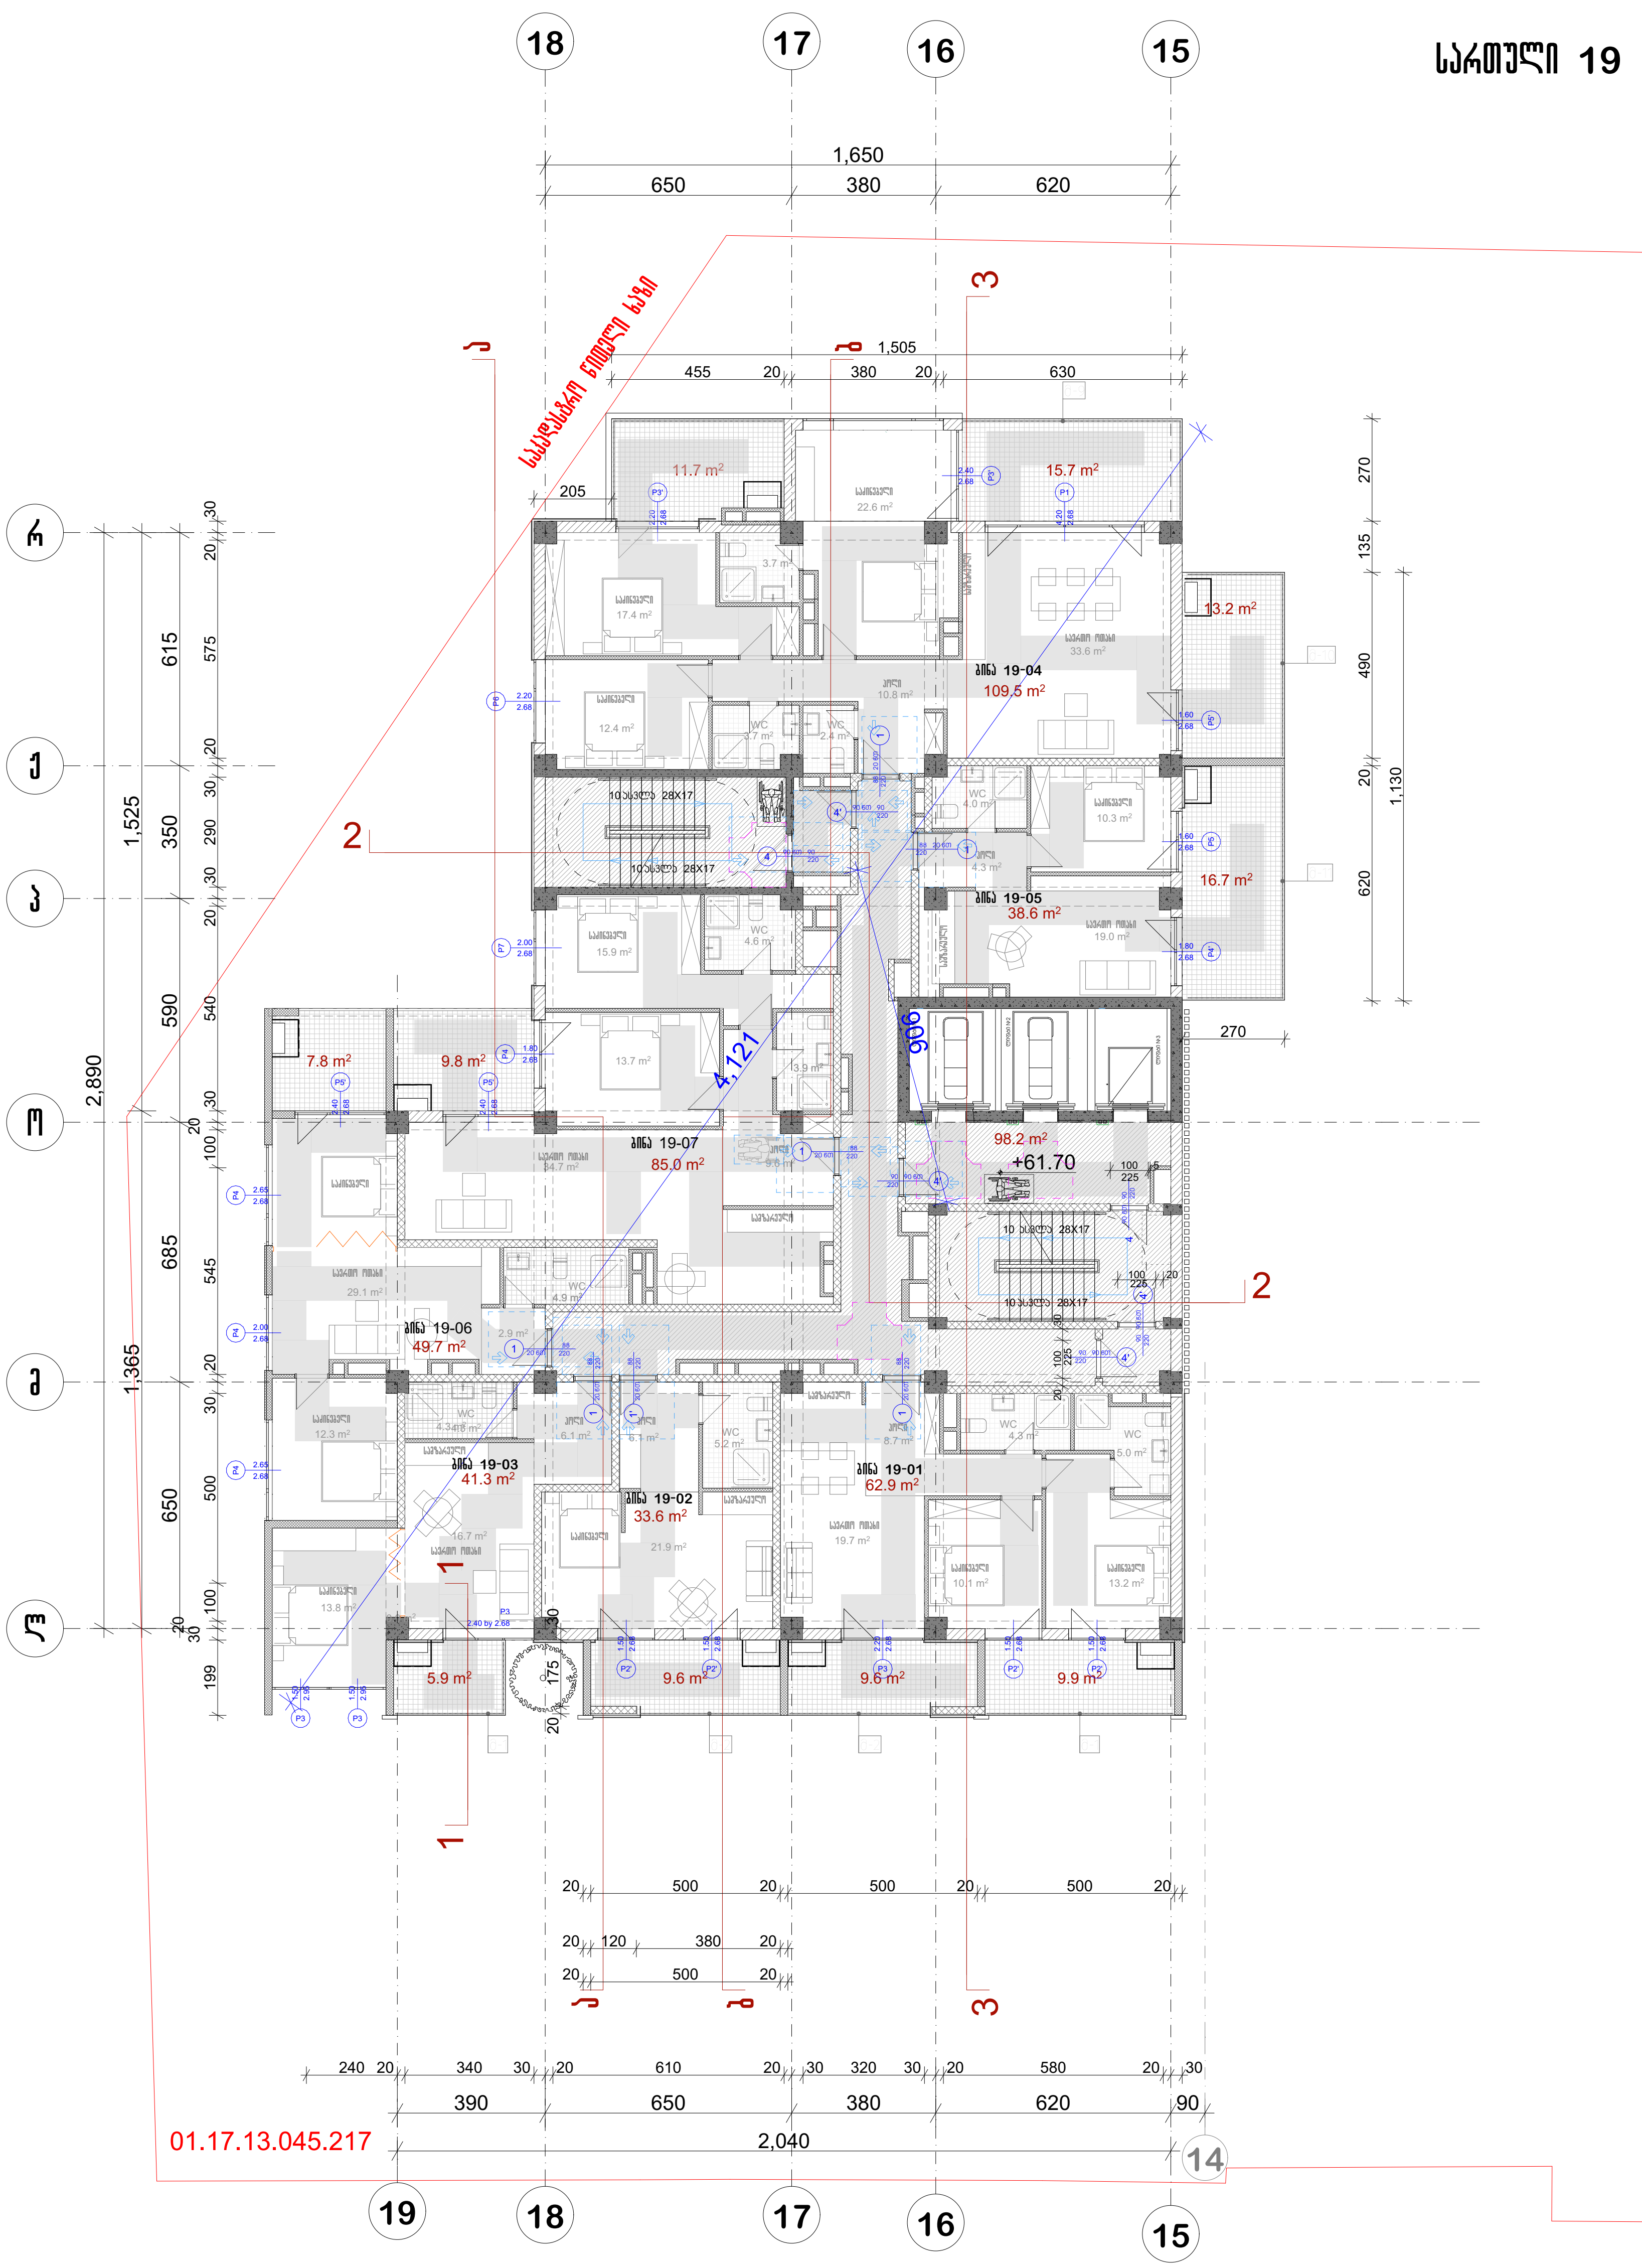

პირობითი აღნიშვნები

შენიშვნა

ა ქ ს ი ს ი

პროექტის დასახელება

მრავალფუნქციური კომპლექსი ბოჭორმის ქ. №25 ბლოკი №1

ნახაზის დასახელება

სართულის გეგმა +61.70 ნიშნულზე

ა ქ ს ი ს ი

საპრ. ხელმძღვ	ნ. მოსულიშვილი
პროექტის ავტორი	გ. ასტახიშვილი
პროექტის ავტორი	
დაამუშავა	ვ. სუჯაშვილი
მთ. კონსტრუქტორი	ა. ბეროშვილი
კონსტრუქტორი	ი. ბერძენიშვილი

გეგმა +65.10 ნიშნულზე

სართული 20

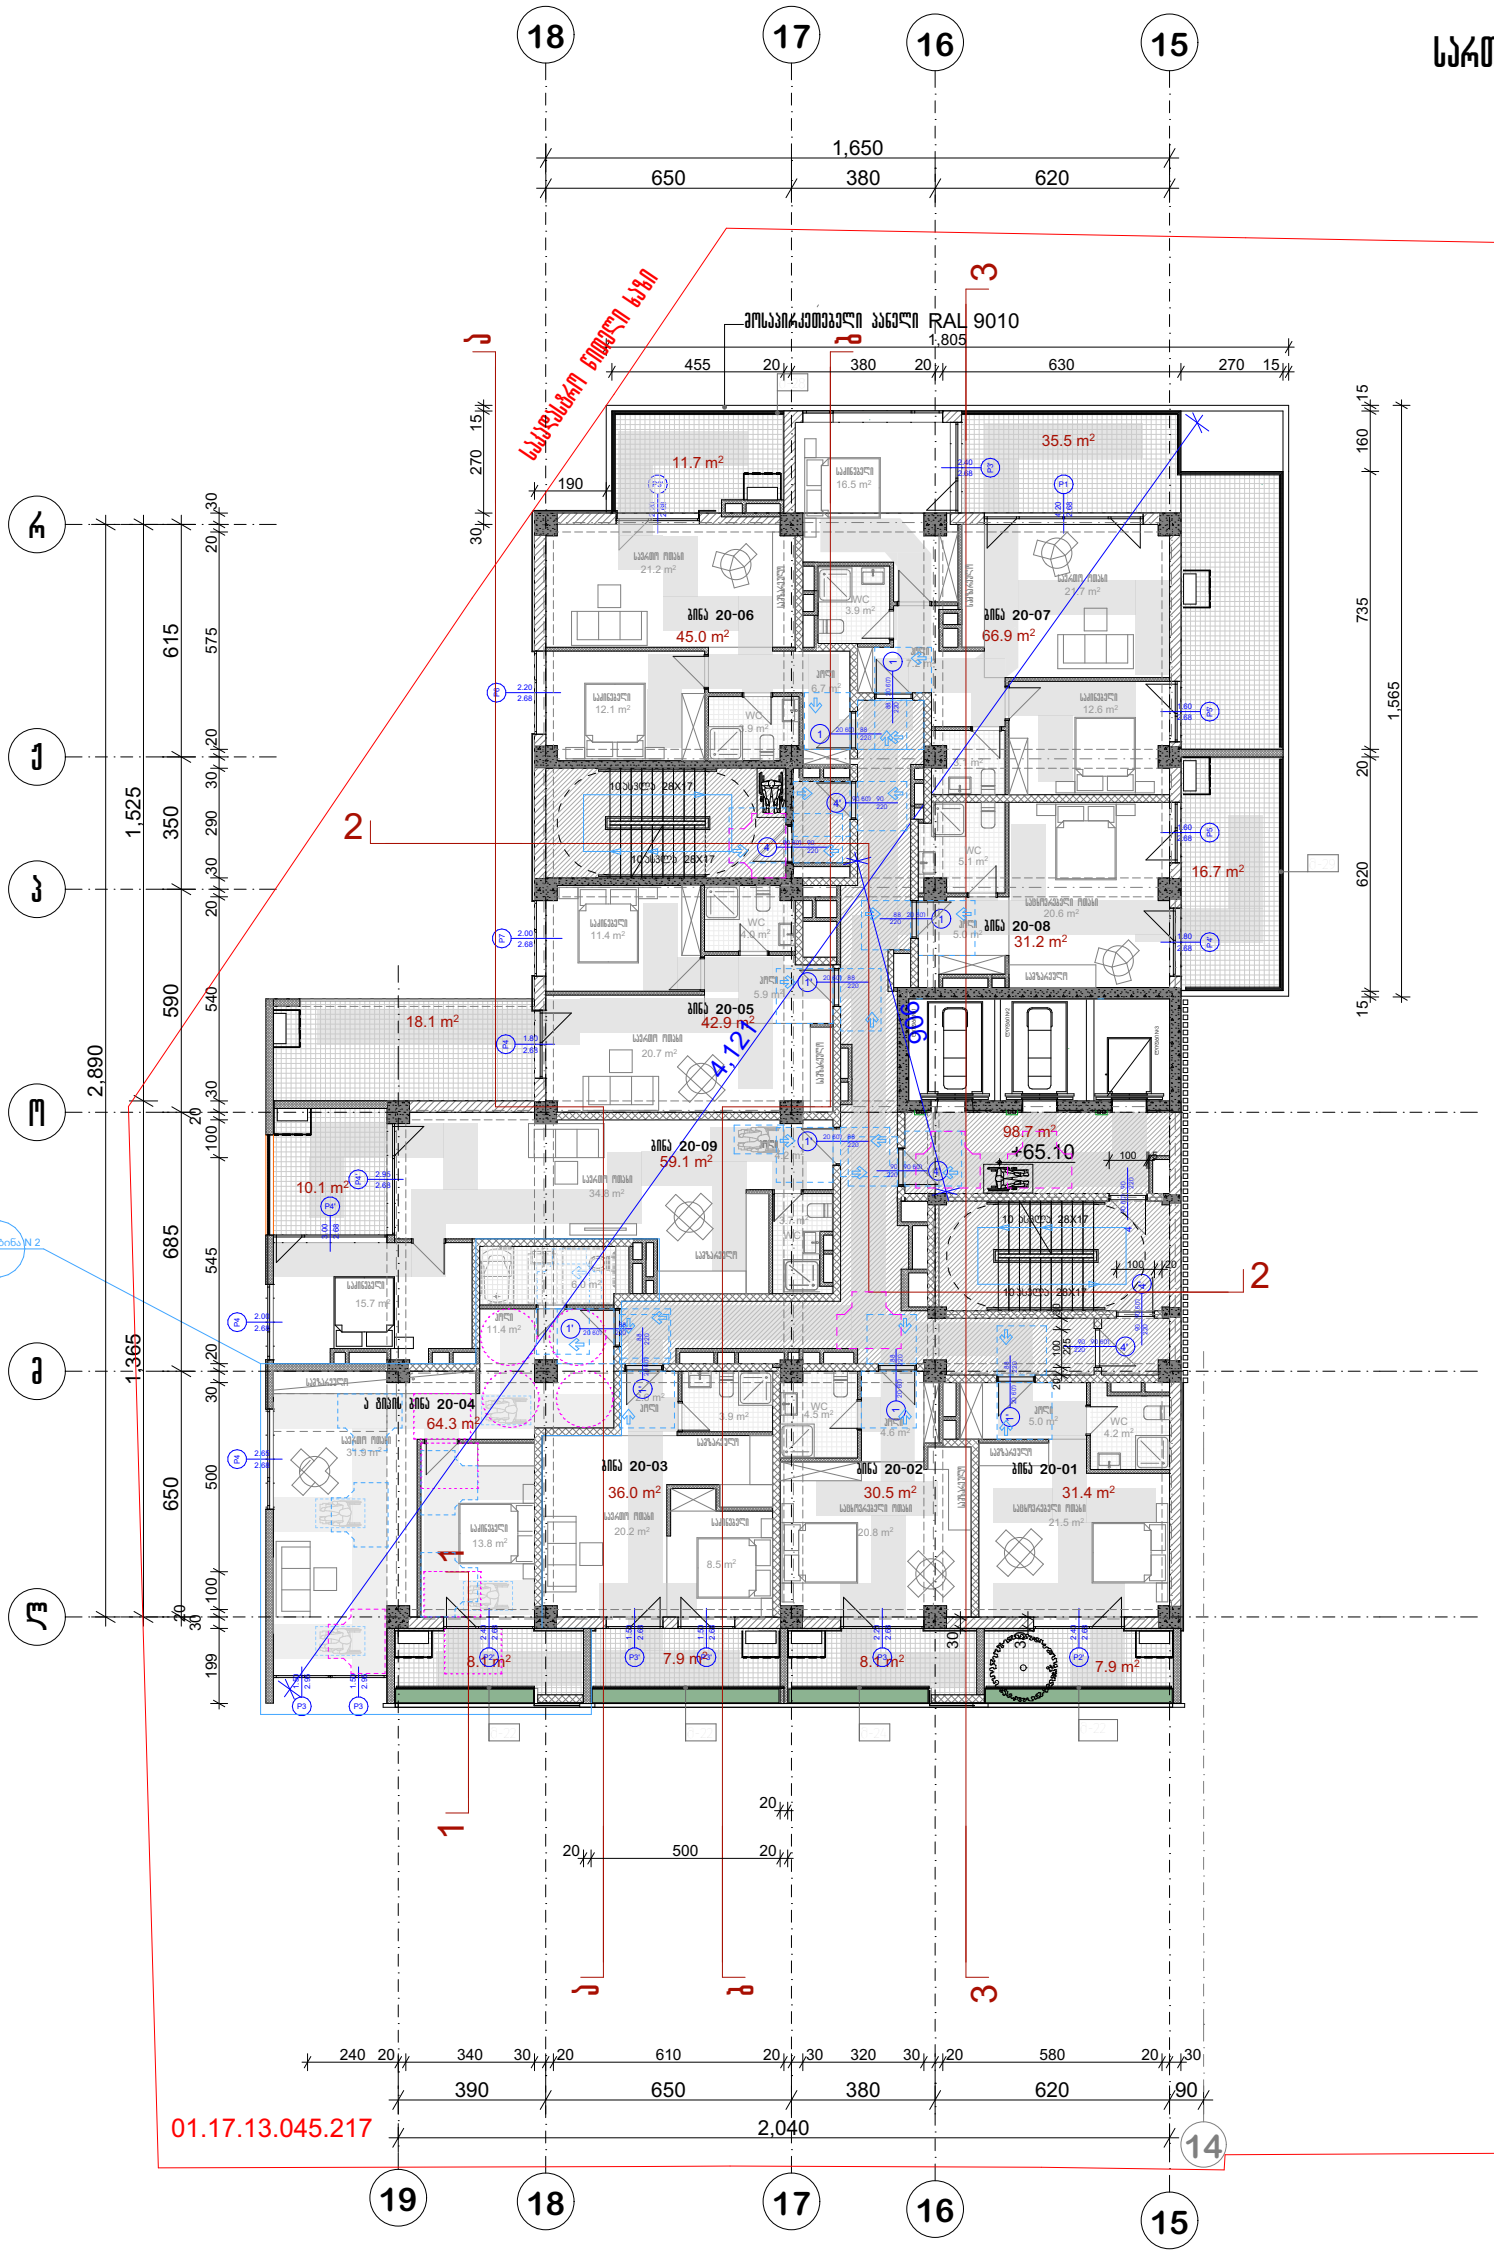

სადარბაზოს ფართობი -102,5 კვ.მ
საზაფხულო ფართობი -125,9 კვ.მ
საცხოვრებელი ფართობი-367,7 კვ.მ

პრ. №	ნახ. №	A-3

ცვლილებები

შენიშვნა

ა ქ ს ი ს

პროექტის დასახელება

მრავალფუნქციური კომპლექსი ბოჭორგის ქ.
№25 ბლოკი №1

ნახაზის დასახელება

სართულის გეგმა +65.10 ნიშნულზე

ავტორები

საპრ. ხელმძღვ	ნ. ჯოსელიშვილი
პროექტის ავტორი	გ. ასტახიშვილი
პროექტის ავტორი	
დაამუშავა	ვ. სუჯაშვილი
მთ. კონსტრუქტორი	ა. ბერიშვილი
კონსტრუქტორი	ი. ბერძენიშვილი

გეგმა +68.50 ნიშნულზე

სართული 21

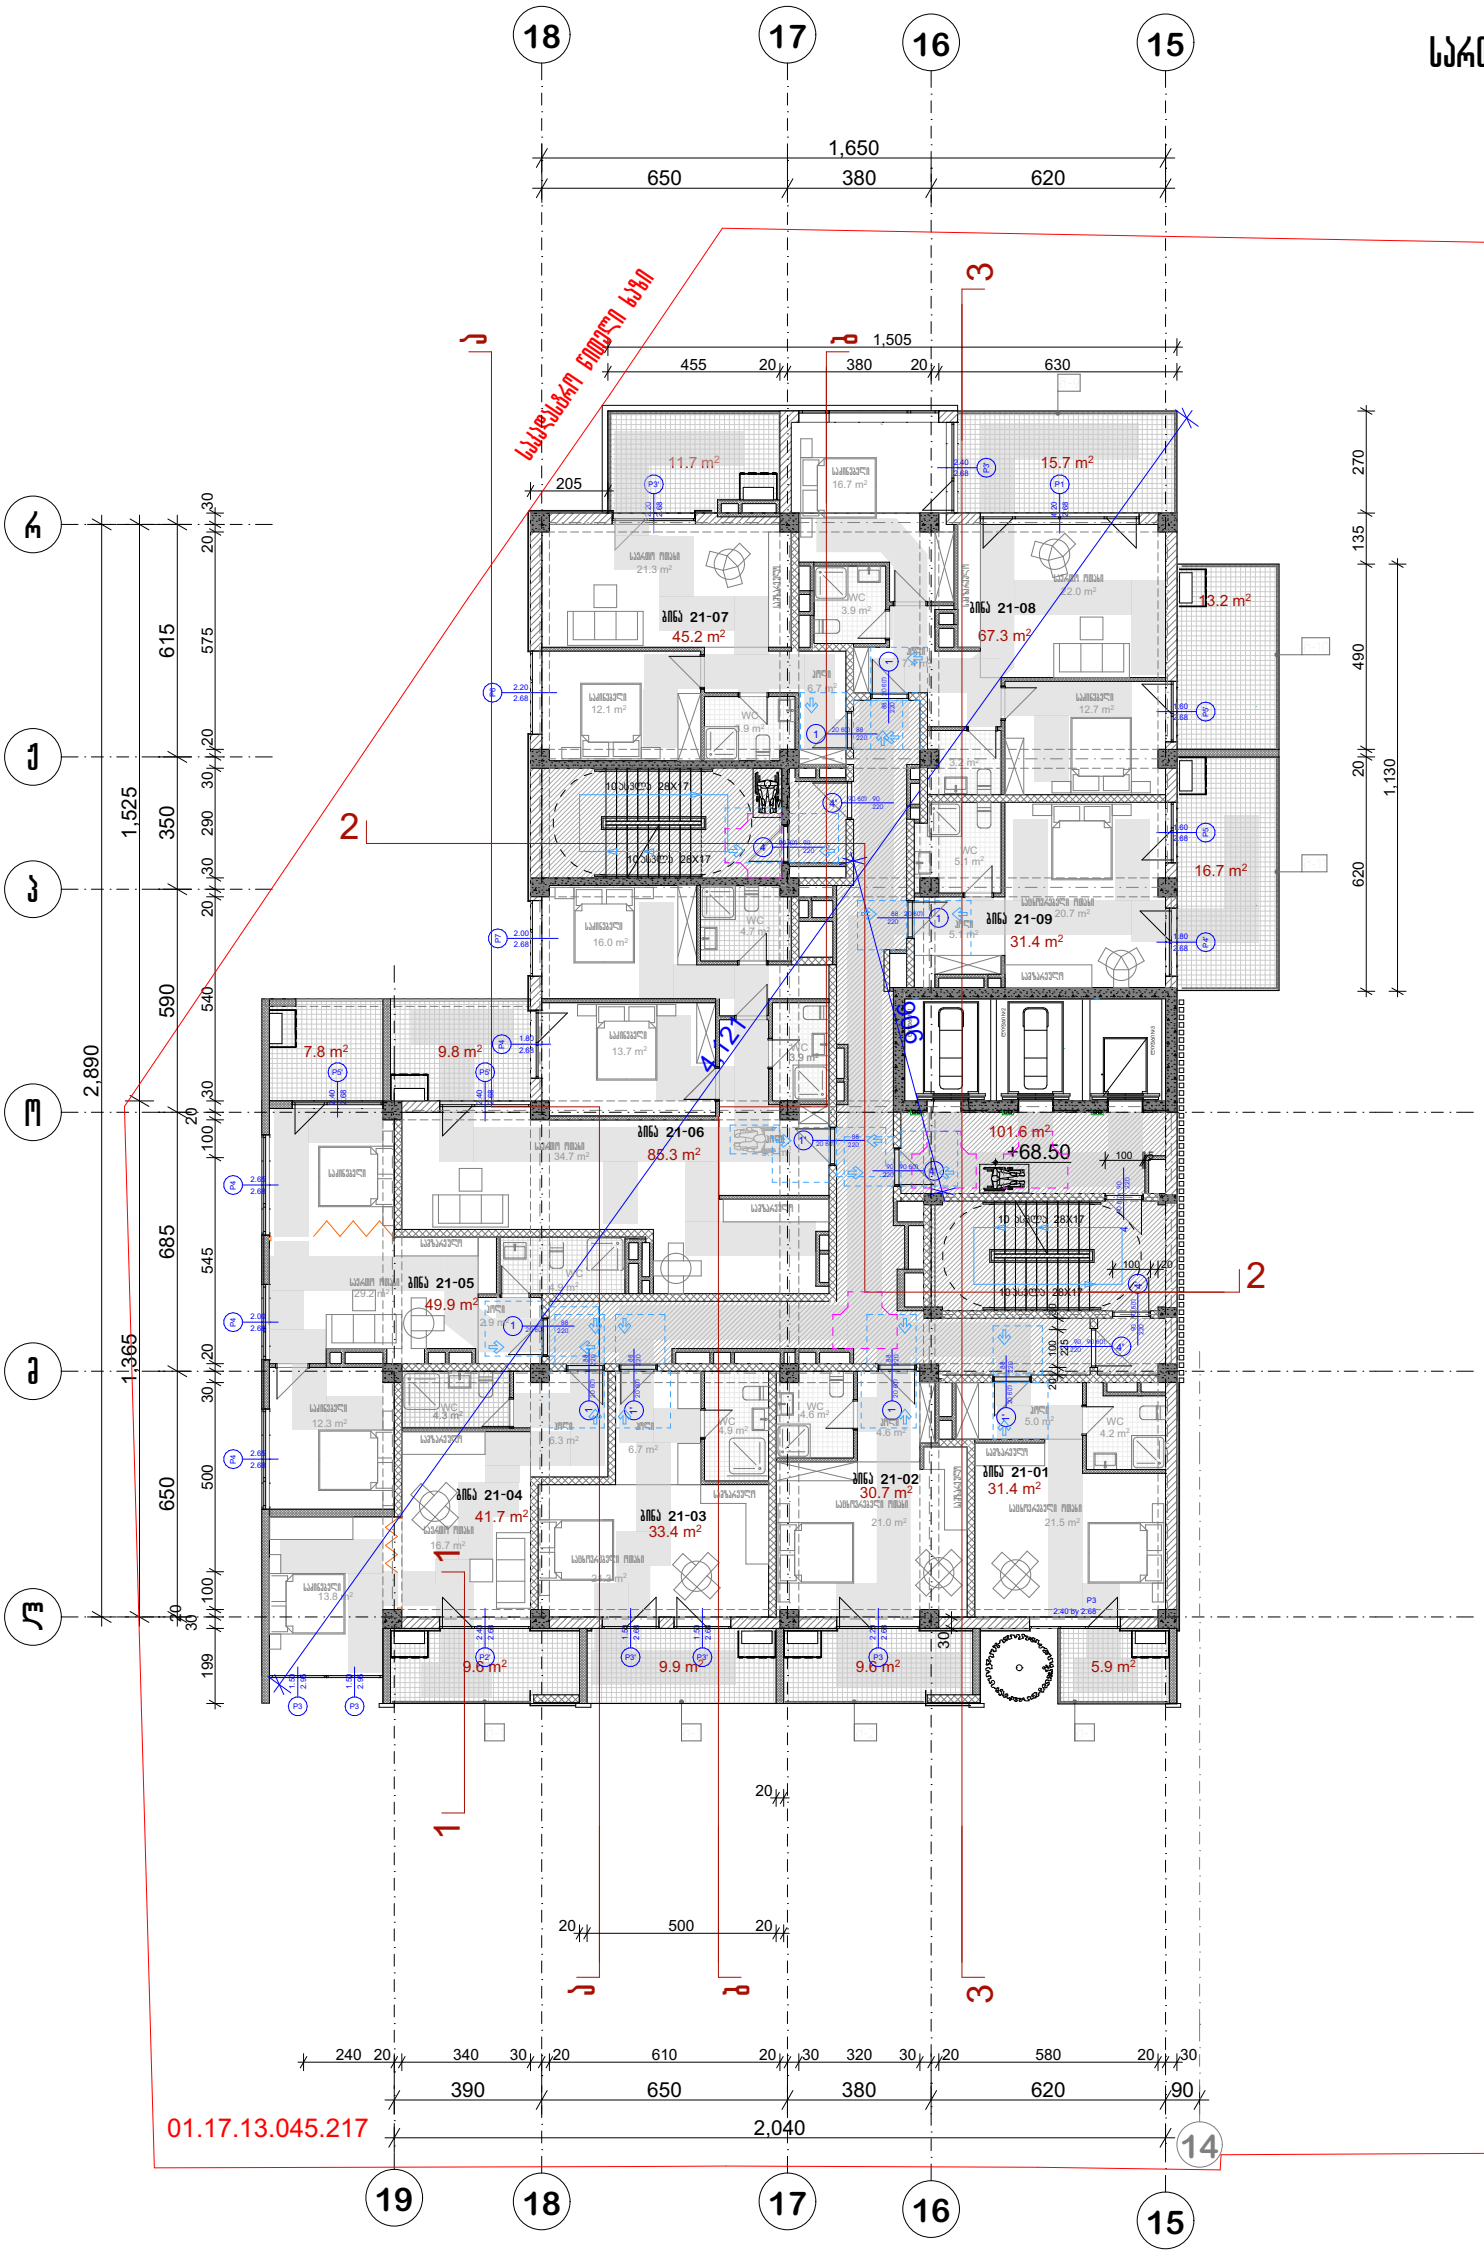

პრ. №	ნახ. №	A-3

სადარბაზოს ფართობი -102,5 კვ.მ
საზაფხულო ფართობი -119,3 კვ.მ
საცხოვრებელი ფართობი-367,7 კვ.მ

ამრობითი აღნიშვნები

შენიშვნა

ა ქ ს ი ს ი

პროექტის დასახელება

მრავალფუნქციური კომპლექსი ბოჭორგის ქ.
№25 ბლოკი №1

ნახაზის დასახელება

სართულის გეგმა +68.50 ნიშნულზე

ავსისი

საპრ. ხელმძღვ	ნ. ჯოხაძიშვილი
პროექტის ავტორი	გ. ასტახიშვილი
პროექტის ავტორი	
დაამუშავა	ვ. სუჯაშვილი
მთ. კონსტრუქტორი	ა. ბერიშვილი
კონსტრუქტორი	ი. ბერძენიშვილი

გეგმა +71.90 ნიშნულზე

სართული 22

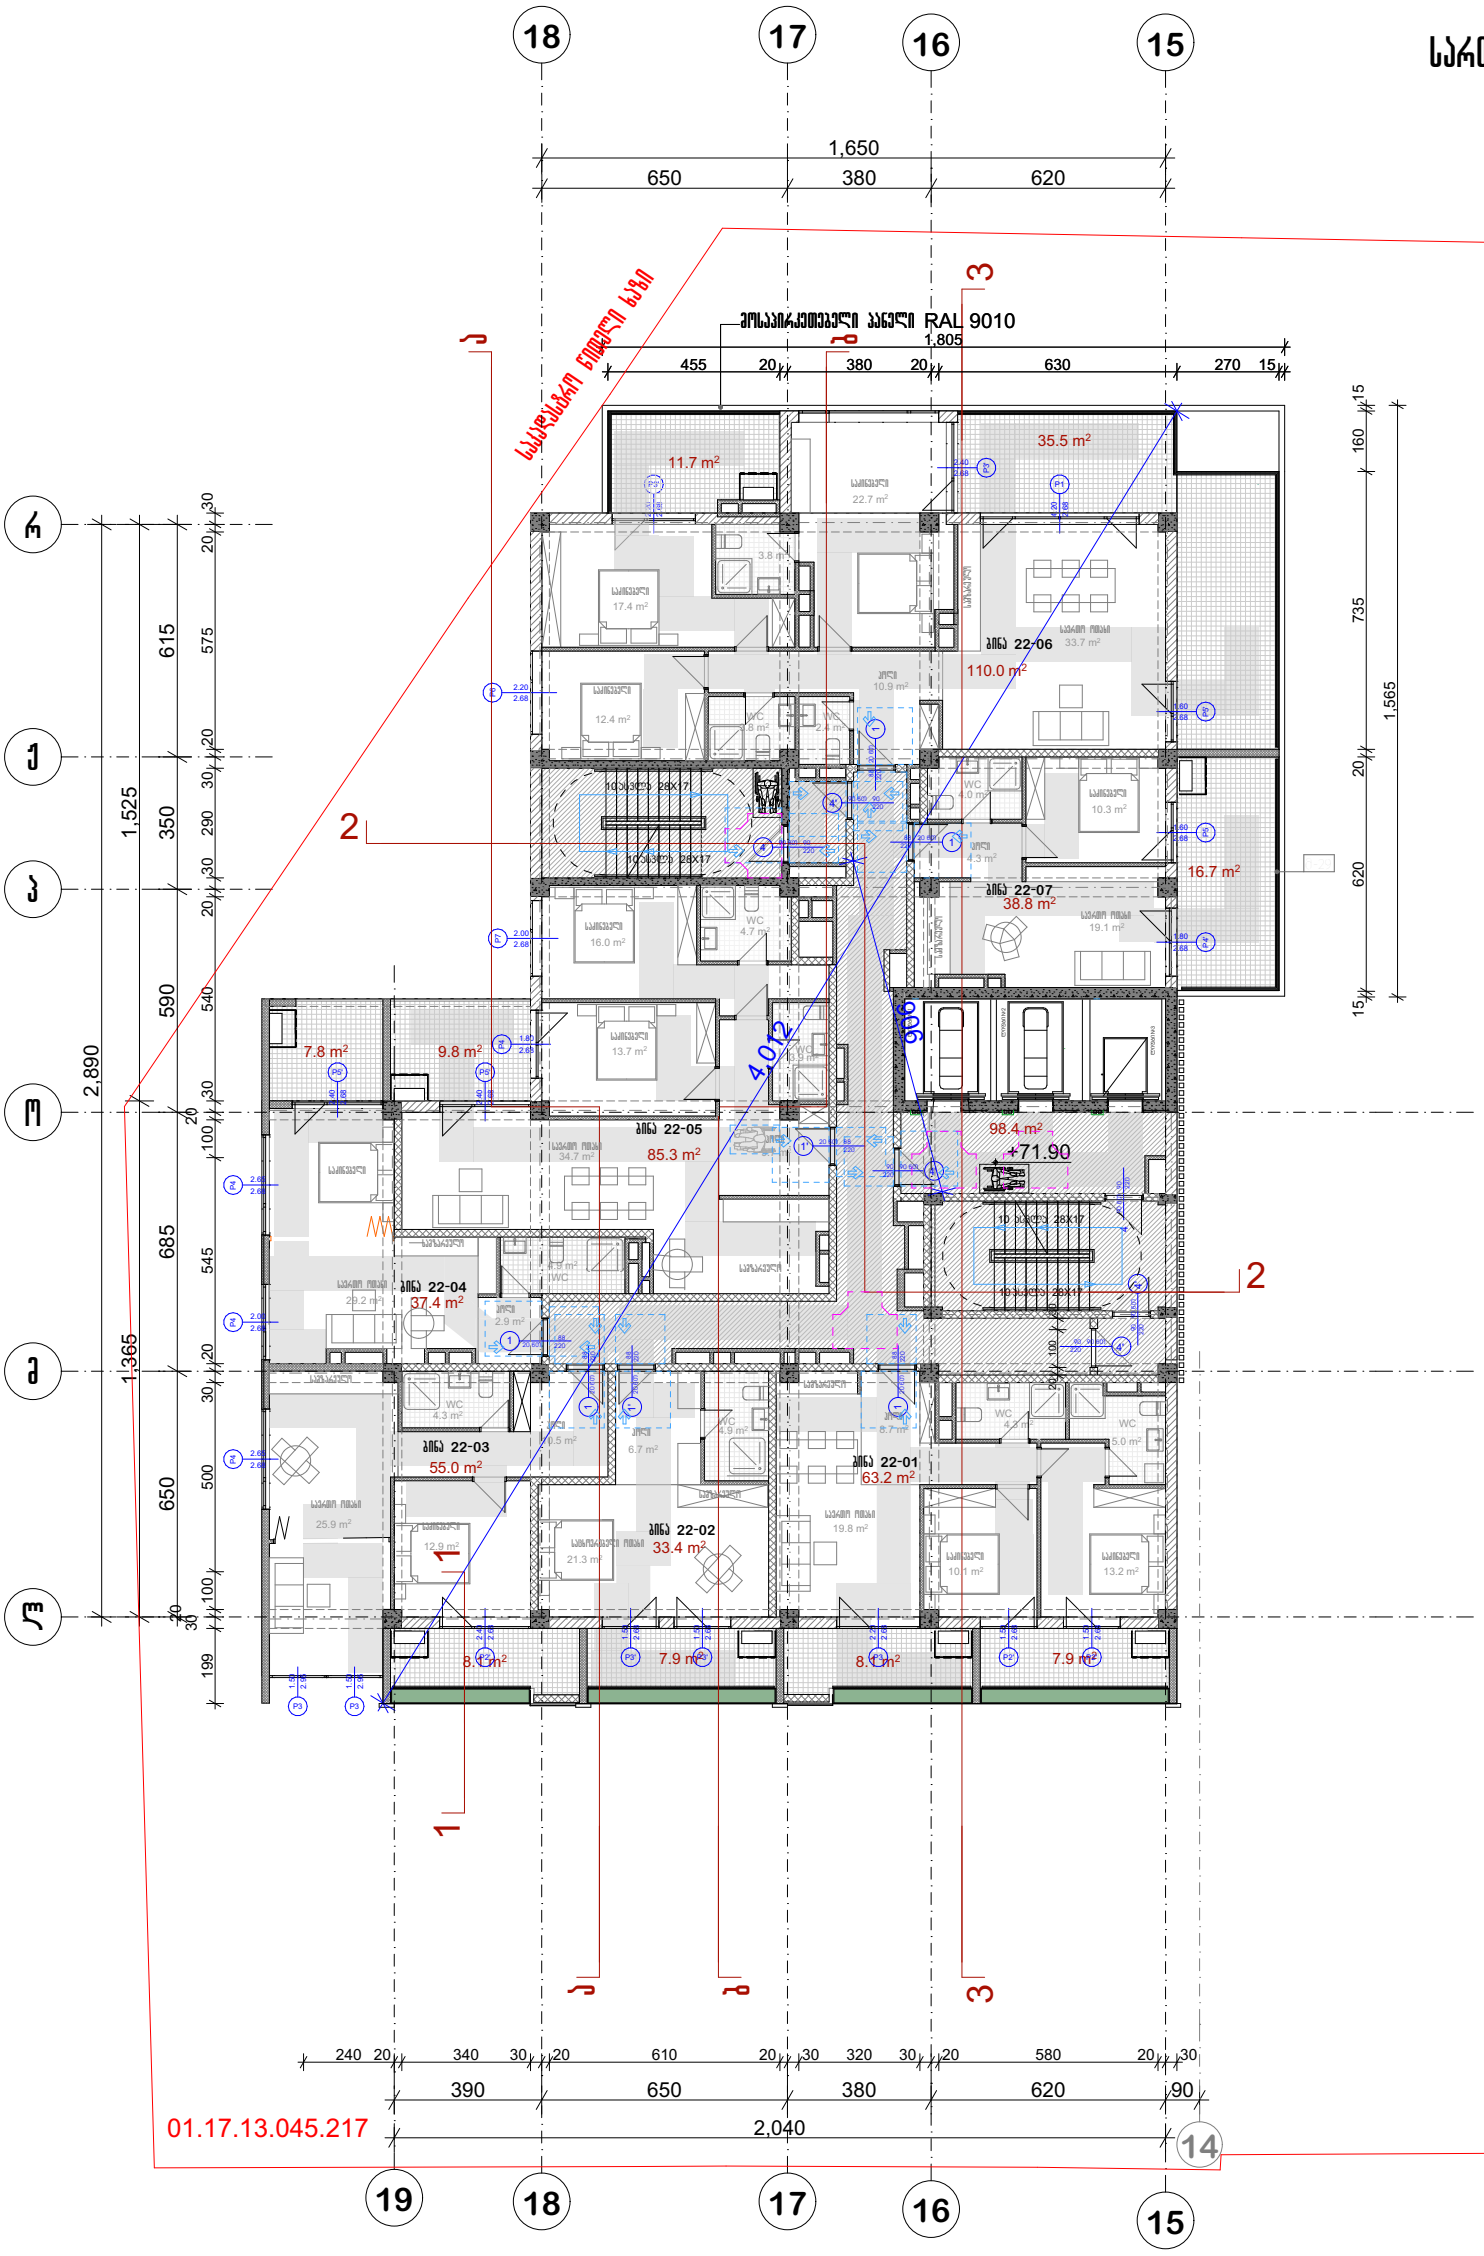

პრ. №	ნახ. №	A-3

სადარბაზოს ფართობი -102,5 კვ.მ
საზაფხულო ფართობი -125,9 კვ.მ
საცხოვრებელი ფართობი-367,7 კვ.მ

პირობითი აღნიშვნები

შენიშვნა

ა ქ ს ი ს

პროექტის დასახელება

მრავალფუნქციური კომპლექსი ბოქორქის ქ.
№25 ბლოკი №1

ნახაზის დასახელება

სართულის გეგმა +71.90 ნიშნულზე

ავსისი

საპრ. ხელმძღვ	ნ. ქოსულიშვილი
პროექტის ავტორი	გ. ასტახიშვილი
პროექტის ავტორი	
დაამუშავა	ვ. სუჯაშვილი
მთ. კონსტრუქტორი	ა. ბეროშვილი
კონსტრუქტორი	ი. ბერძენიშვილი

გეგმა +75.30 ნიშნულზე

სართული 23

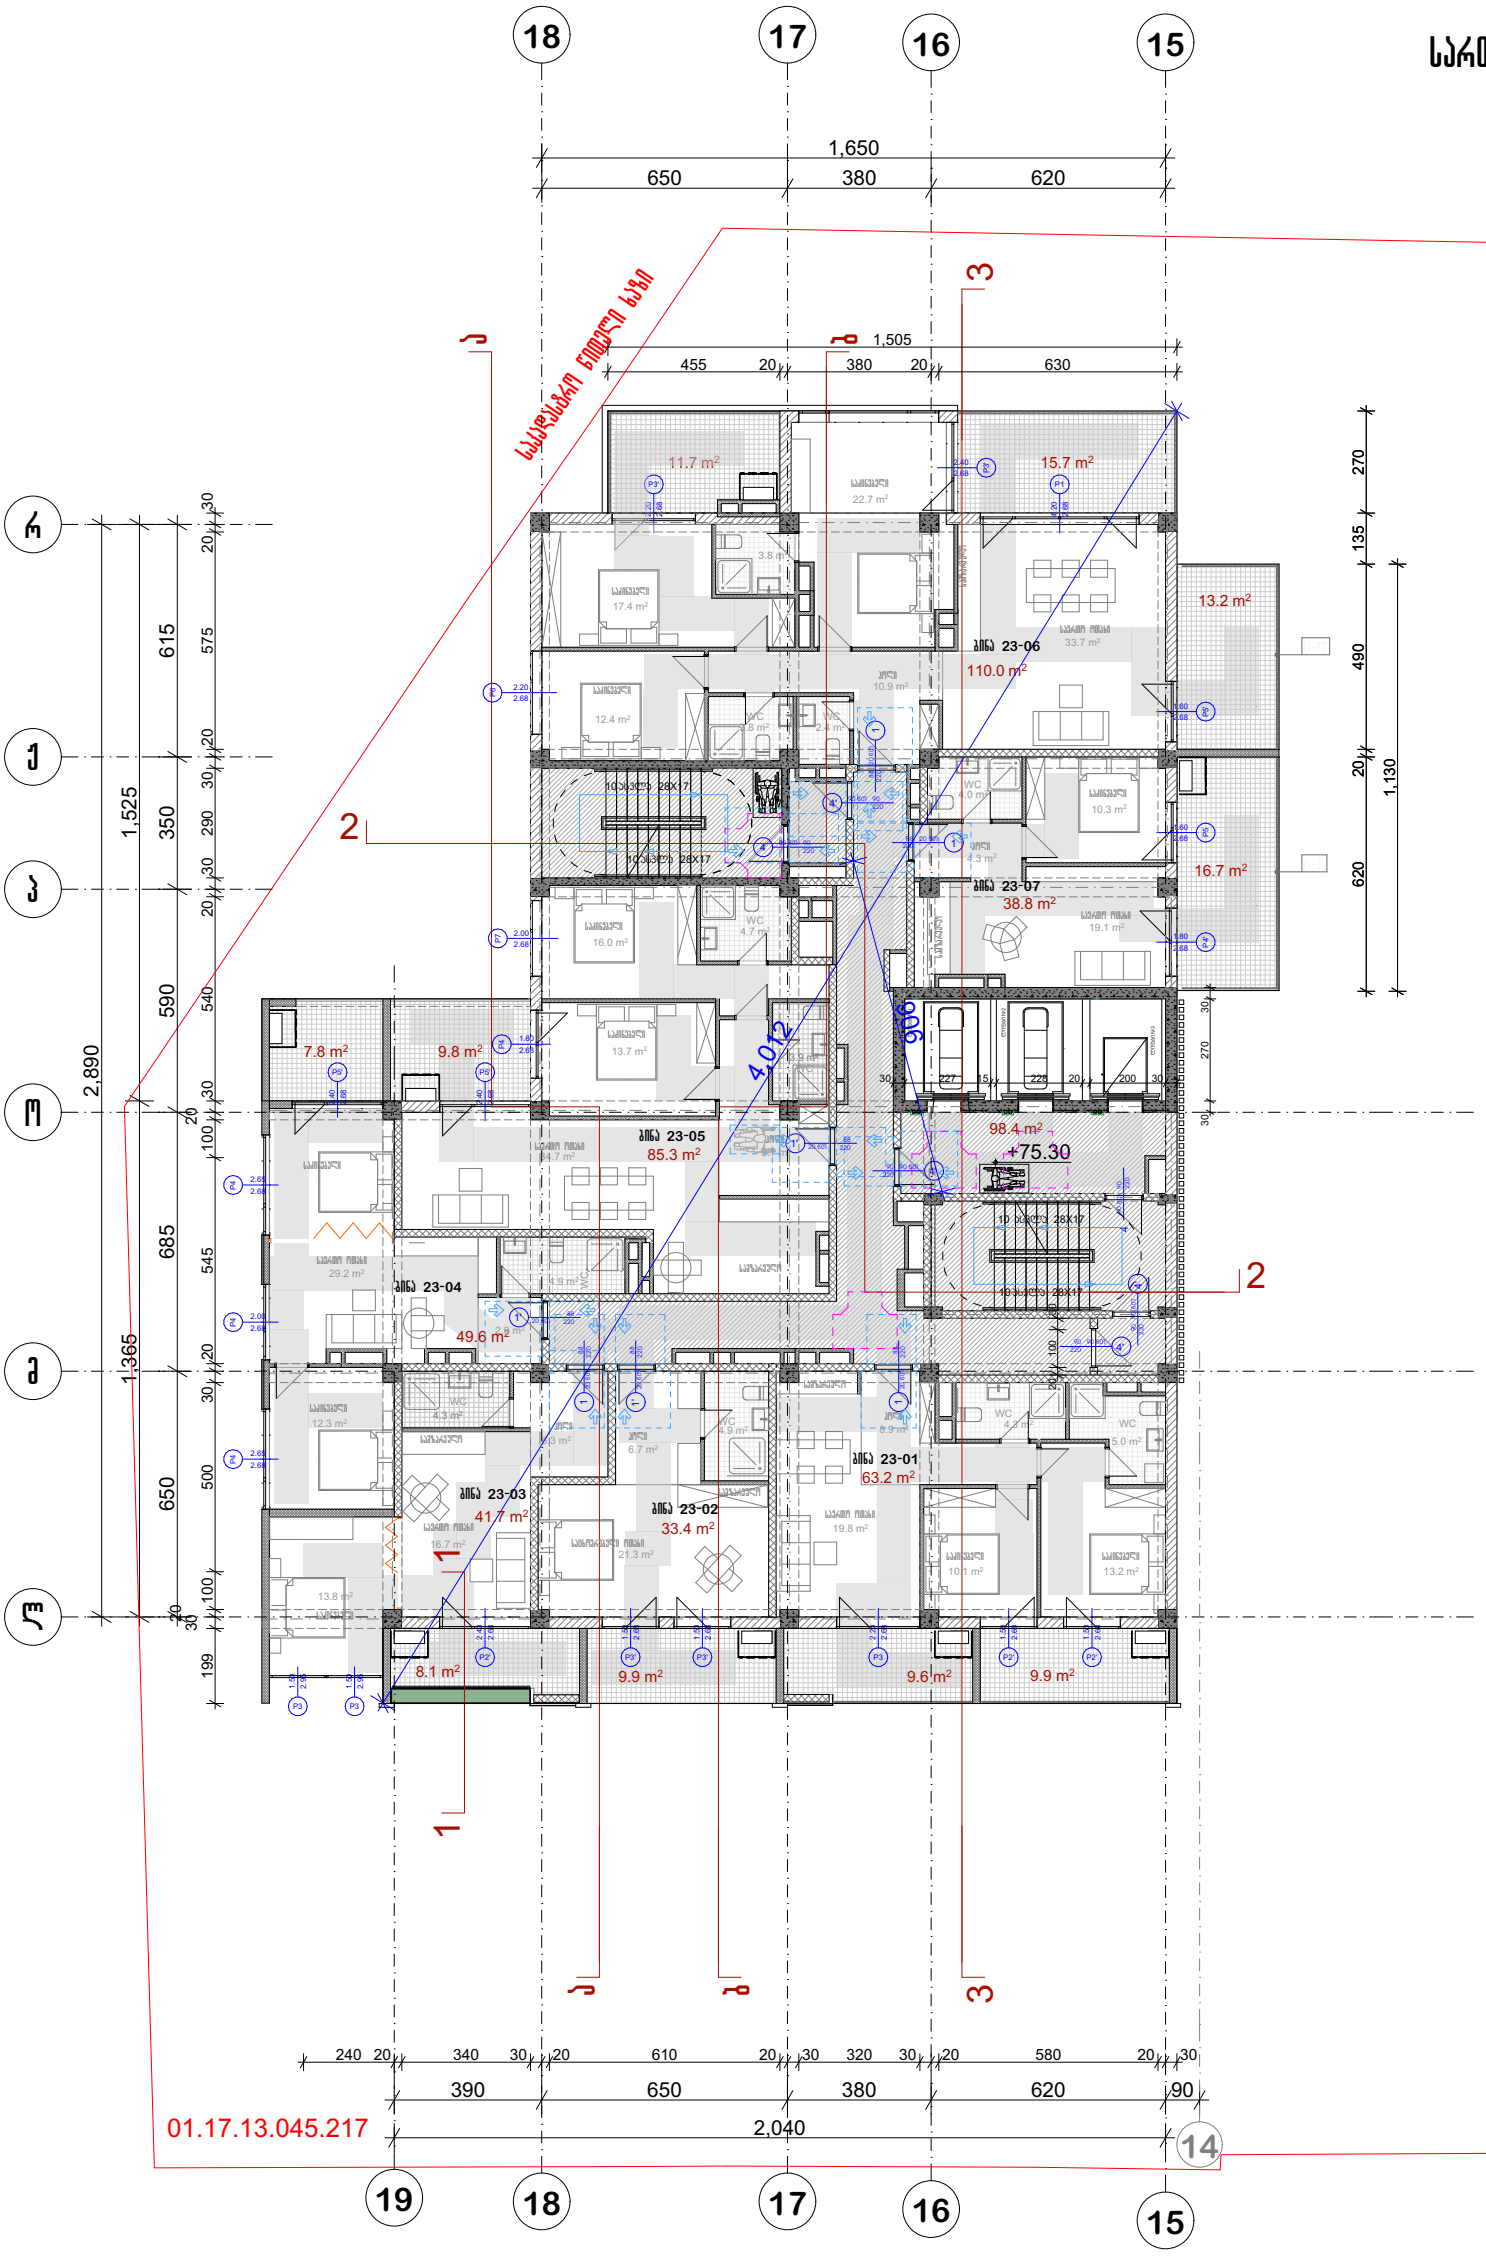

პრ. №	ნახ. №	A-3

სადარბაზოს ფართობი -102,5 კვ.მ
საზაფხულო ფართობი -119,3 კვ.მ
საცხოვრებელი ფართობი-367,7 კვ.მ

ამირობითი აღნიშვნები

შენიშვნა

ა ქ ს ი ს ი

პროექტის დასახელება

მრავალფუნქციური კომპლექსი ბოქორქის ქ.
№25 ბლოკი №1

ნახაზის დასახელება

სართულის გეგმა +75.30 ნიშნულზე

ავსი

საპრ. ხელმძღვ	ნ. ქოსულიშვილი
პროექტის ავტორი	გ. ასტახიშვილი
პროექტის ავტორი	
დაამუშავა	ვ. სუჯაშვილი
მთ. კონსტრუქტორი	ა. ბერიშვილი
კონსტრუქტორი	ი. ბერძენიშვილი

გეგმა +78.70 ნიშნულზე

სართული 24

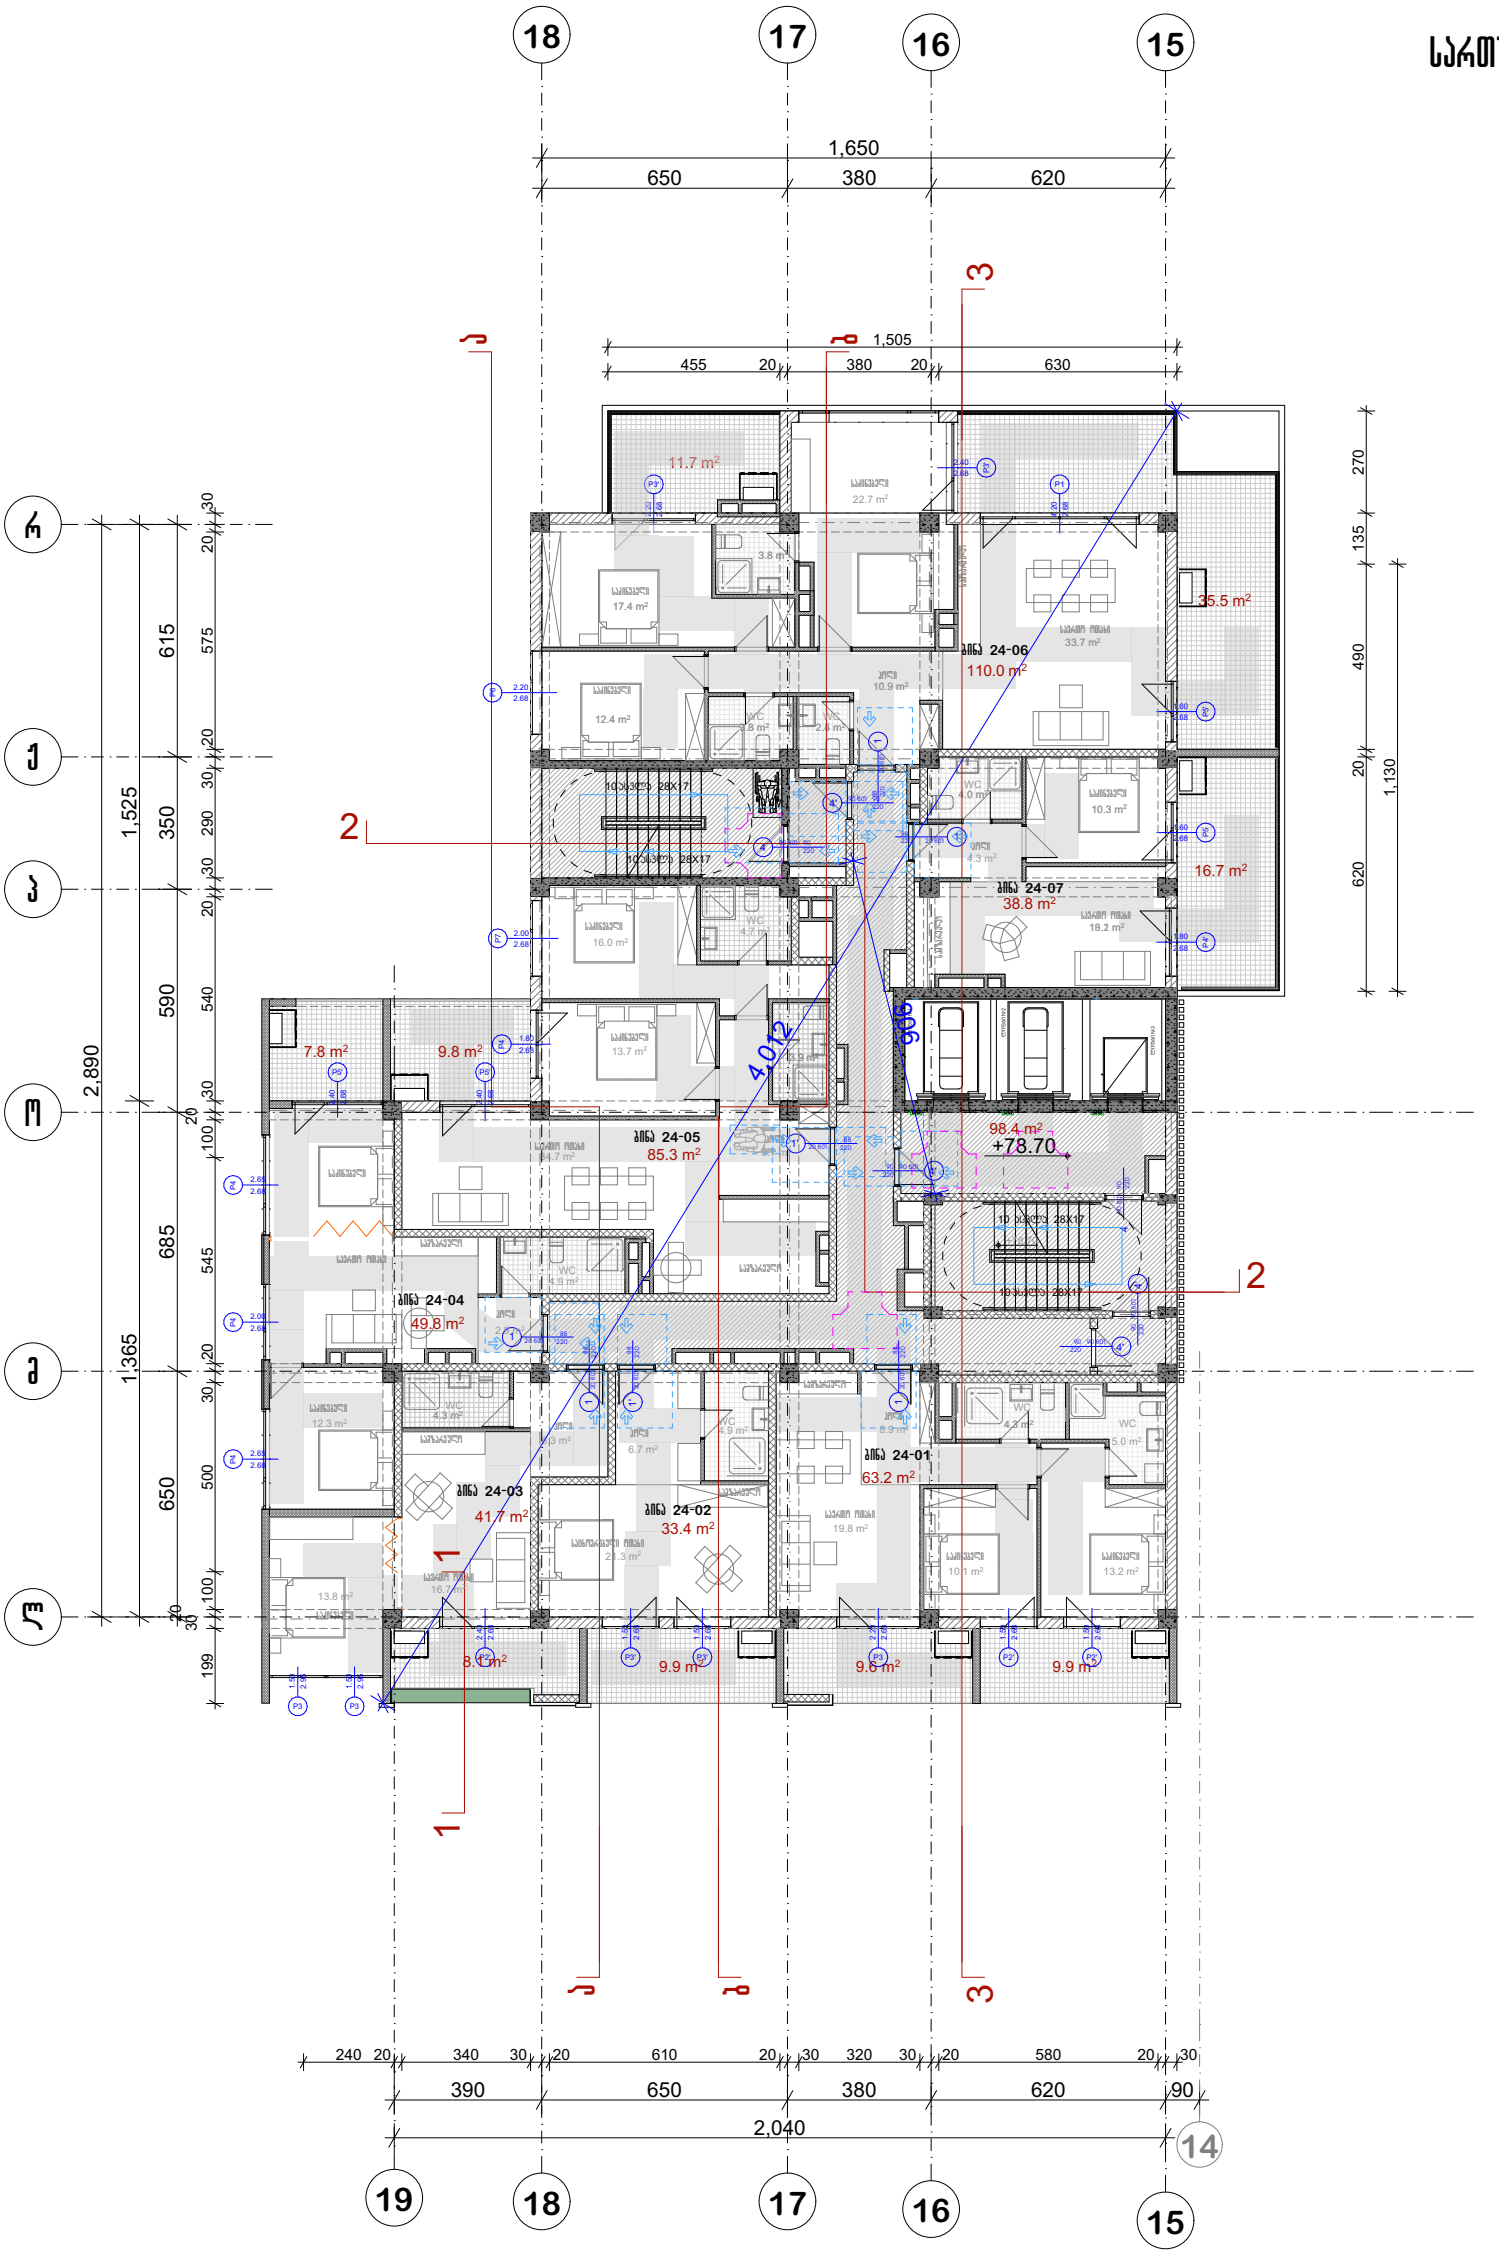

პრ. №	ნახ. №	A-3

სადარბაზოს ფართობი -102,5 კვ.მ
საზაფხულო ფართობი -119,3 კვ.მ
საცხოვრებელი ფართობი-367,7 კვ.მ

პირობითი აღნიშვნები

შენიშვნა

ა ქ ს ი ს

პროექტის დასახელება

მრავალფუნქციური კომპლექსი ბოჭორგის ქ.
№25 ბლოკი №1

ნახაზის დასახელება

სართულის გეგმა ნიშნულზე

ა ქ ს ი ს

საპრ. ხელმძღვ	ნ. ჯოსელიშვილი
პროექტის ავტორი	გ. ასტახიშვილი
პროექტის ავტორი	
დაამუშავა	ვ. სუჯაშვილი
მთ. კონსტრუქტორი	ა. ბეროშვილი
კონსტრუქტორი	ი. ბერძენიშვილი

გეგმა +82.10 ნიშნულზე

სართული 25

სადარბაზოს ფართობი -102,5 კვ.მ
საზაფხულო ფართობი -125,9 კვ.მ
სამცხოვრებელი ფართობი-367,7 კვ.მ

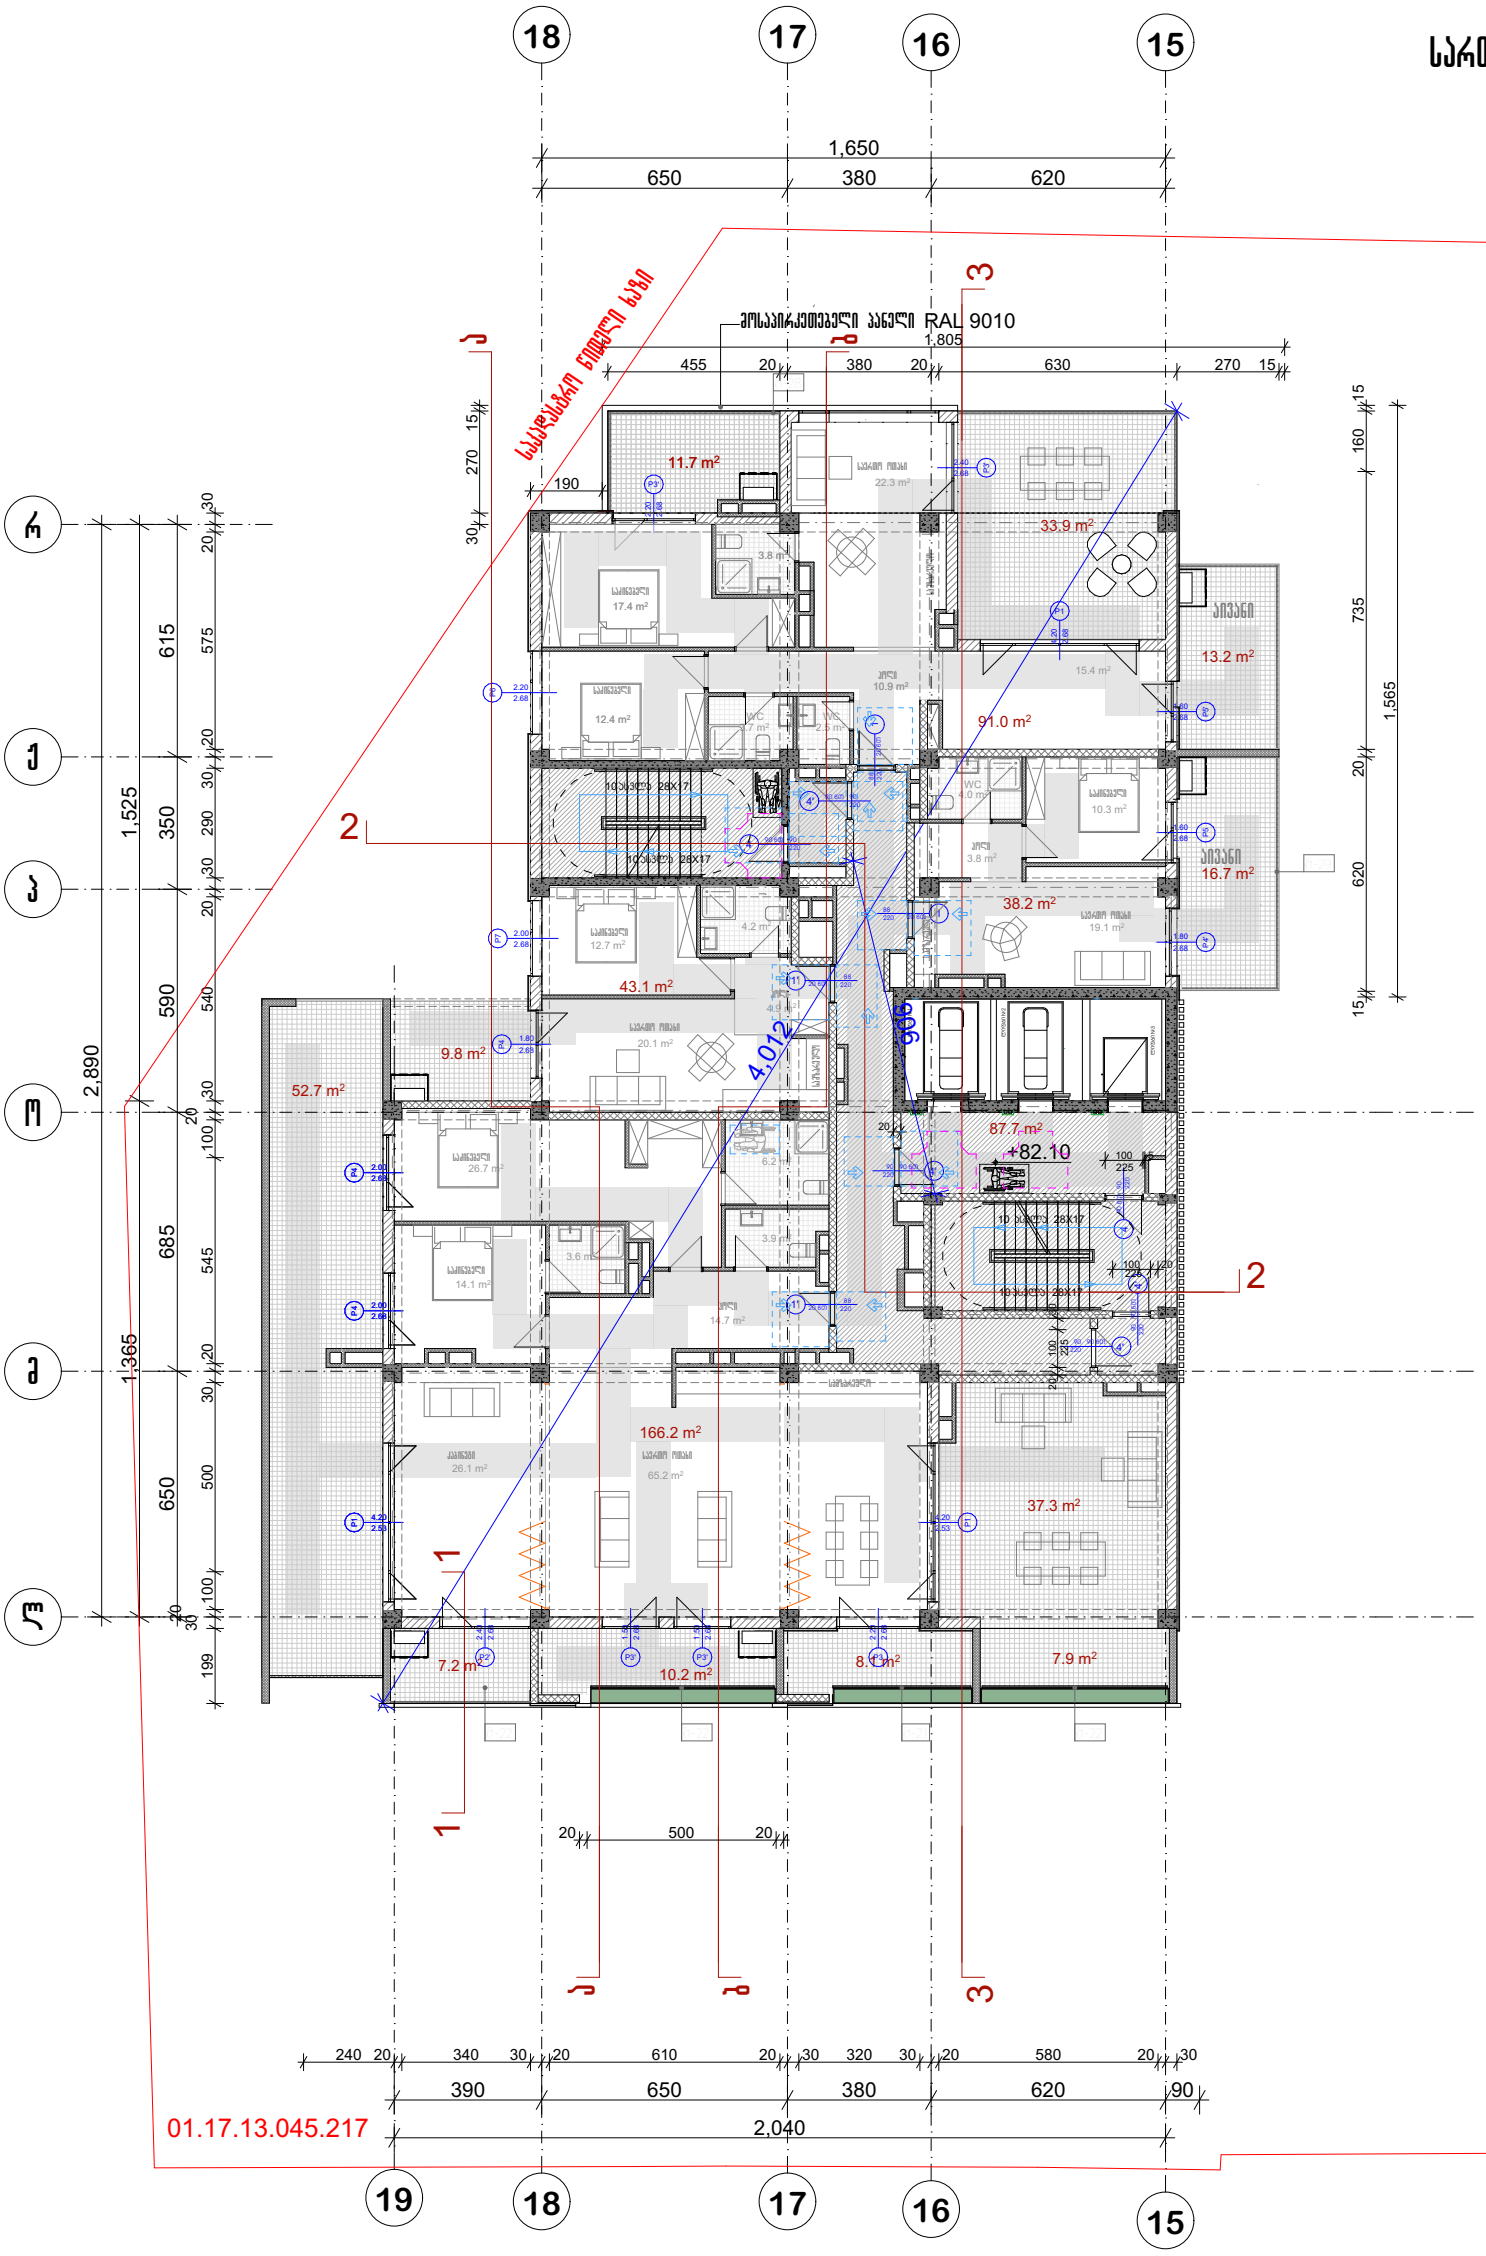

პრ. №	ნახ. № A-3

პირობითი აღნიშვნები

შენიშვნა

ა ქ ს ი ს ი

პროექტის დასახელება

მრავალფუნქციური კომპლექსი ბოჭორგის ქ. №25 ბლოკი №1

ნახაზის დასახელება

სართულის გეგმა +82.10 ნიშნულზე

ა ქ ს ი ს ი

საპრ. ხელმძღვ	ნ. ჭოსულიშვილი
პროექტის ავტორი	გ. ასტახიშვილი
პროექტის ავტორი	
დაამუშავა	ვ. სუჯაშვილი
მთ. კონსტრუქტორი	ა. ბერიშვილი
კონსტრუქტორი	ი. ბერძენიშვილი

გეგმა +85.50 ნიშნულზე

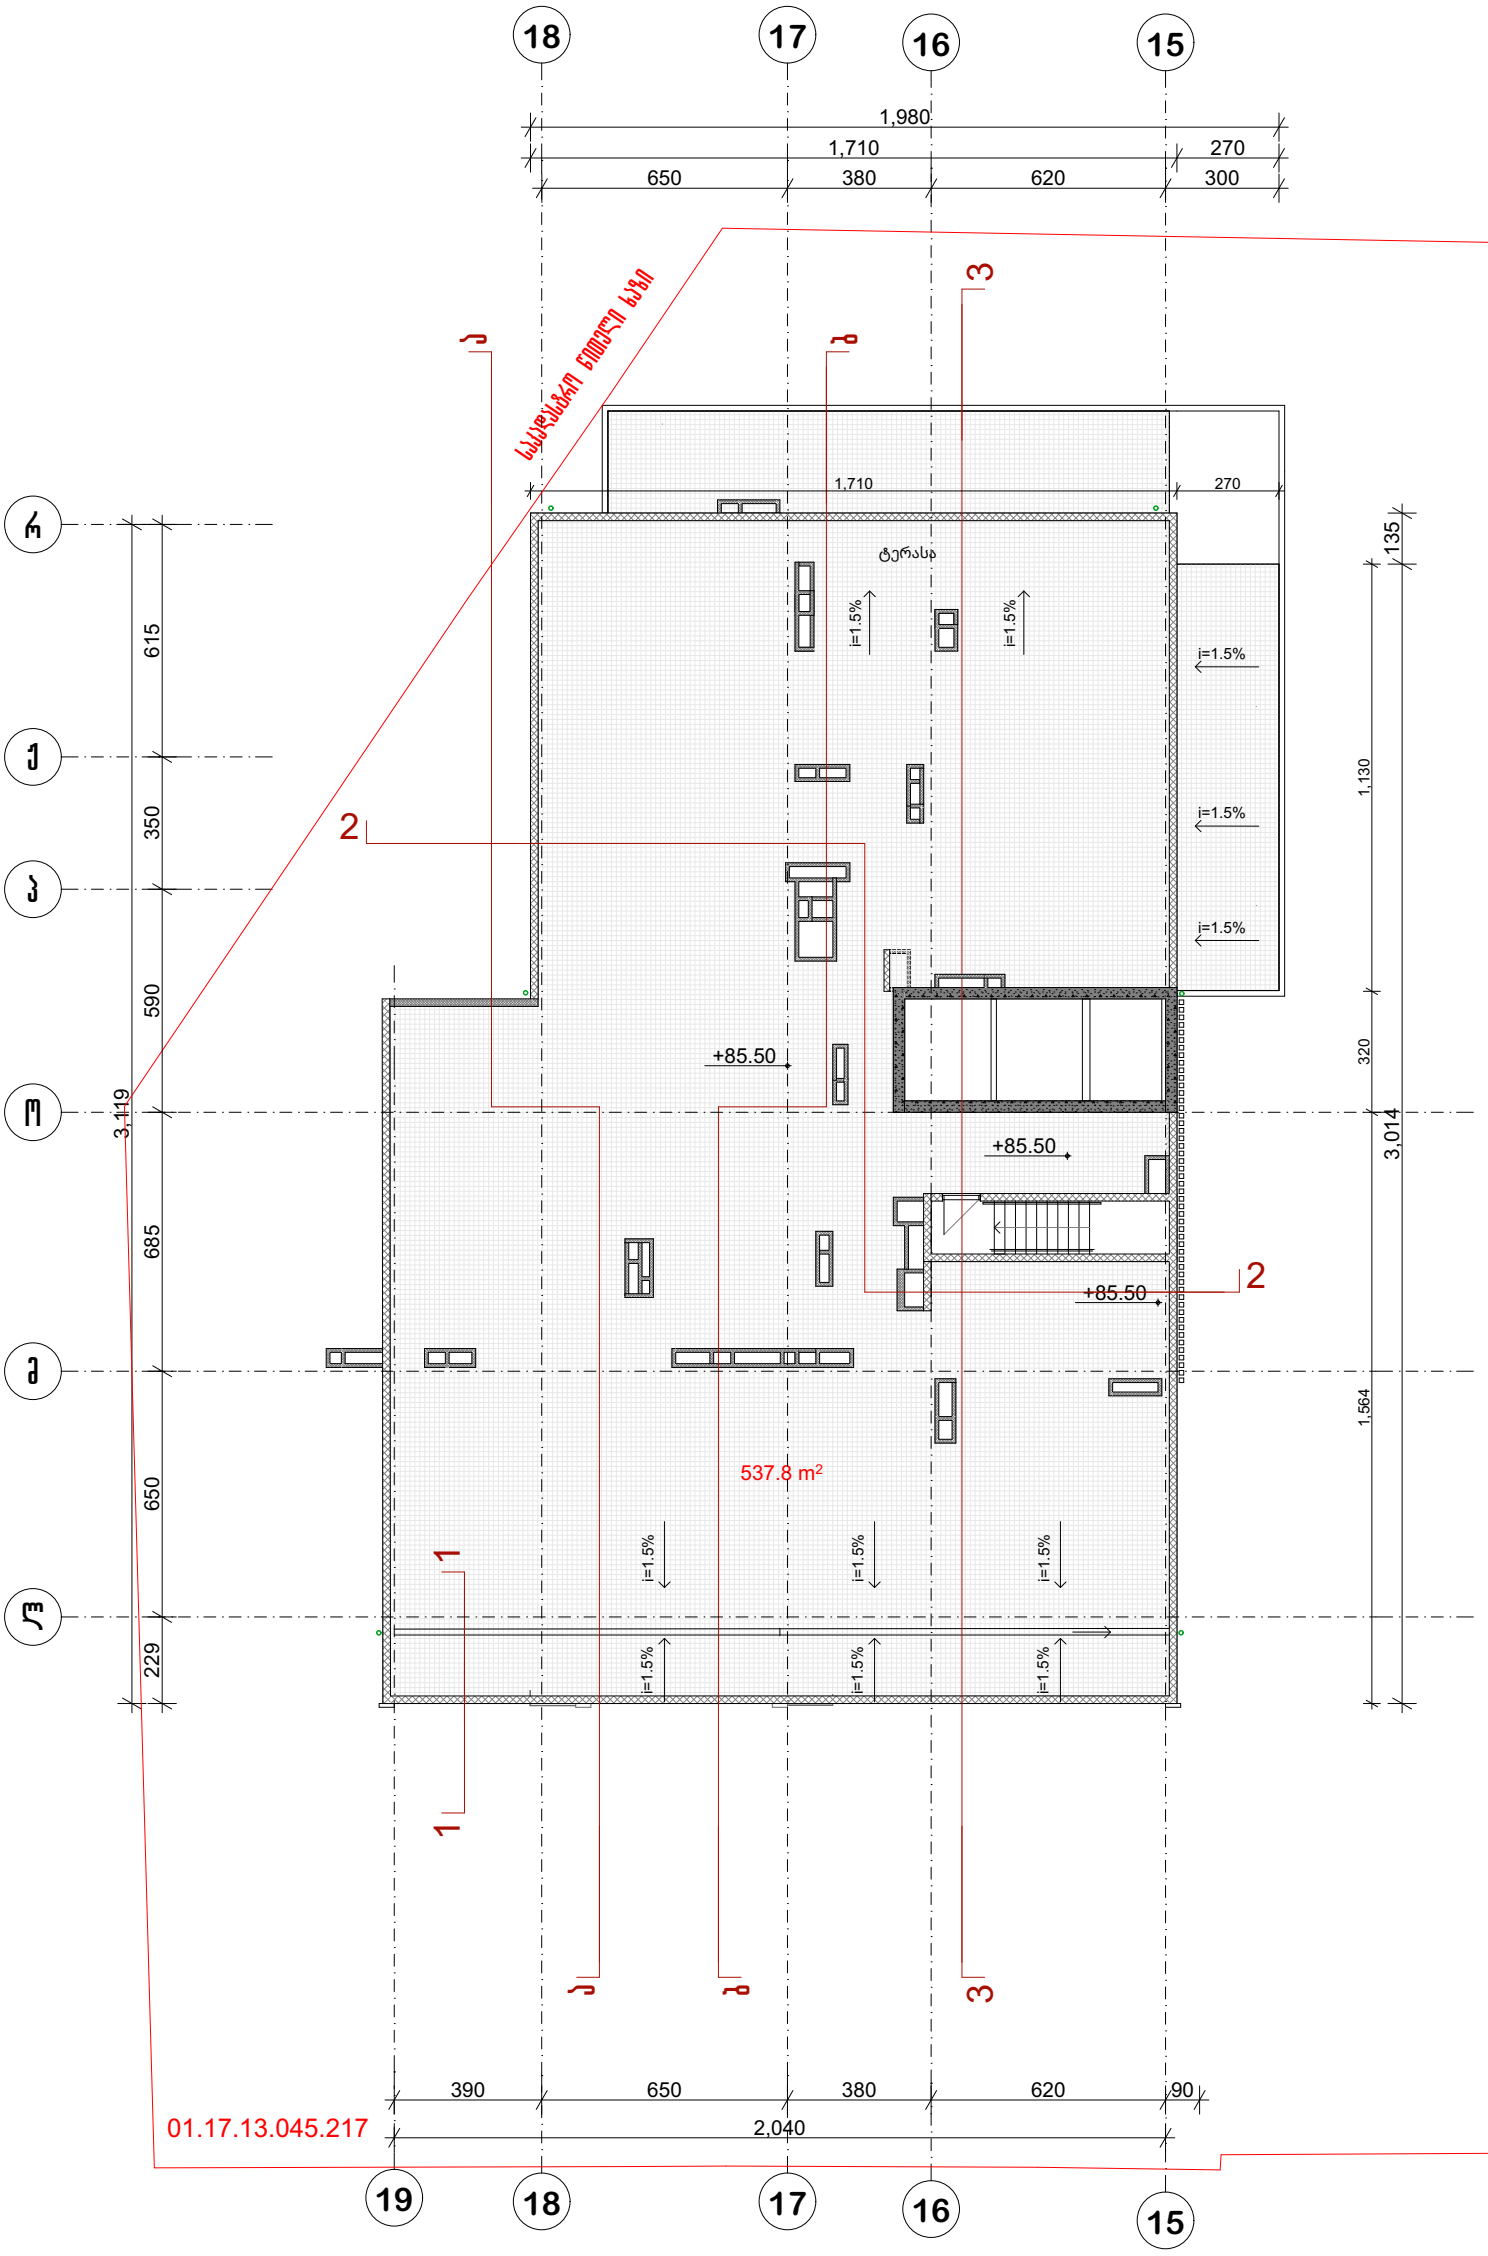

პრ. №	ნახ. №	A-3

სადარბაზოს ფართობი -17.9 კვ.მ
დამხმარე ფართობი -35,1 კვ.მ

არქიტექტურული ნაწილი

შენიშვნა

ა ქ ს ი ს

პროექტის დასახელება

მრავალფუნქციური კომპლექსი ბოქორძის ქ. №25 ბლოკი №1

ნახაზის დასახელება

სართულის გეგმა +85.50 ნიშნულზე

ა ქ ს ი ს

საპრ. ხელმძღვ	ნ. ჟოსელიანელი
პროექტის ავტორი	გ. ასტახიშვილი
პროექტის ავტორი	
დაამუშავა	ვ. სუჯაშვილი
მთ. კონსტრუქტორი	ა. ბერიშვილი
კონსტრუქტორი	ი. ბერძენიშვილი

ა ტიპის ბინა N1

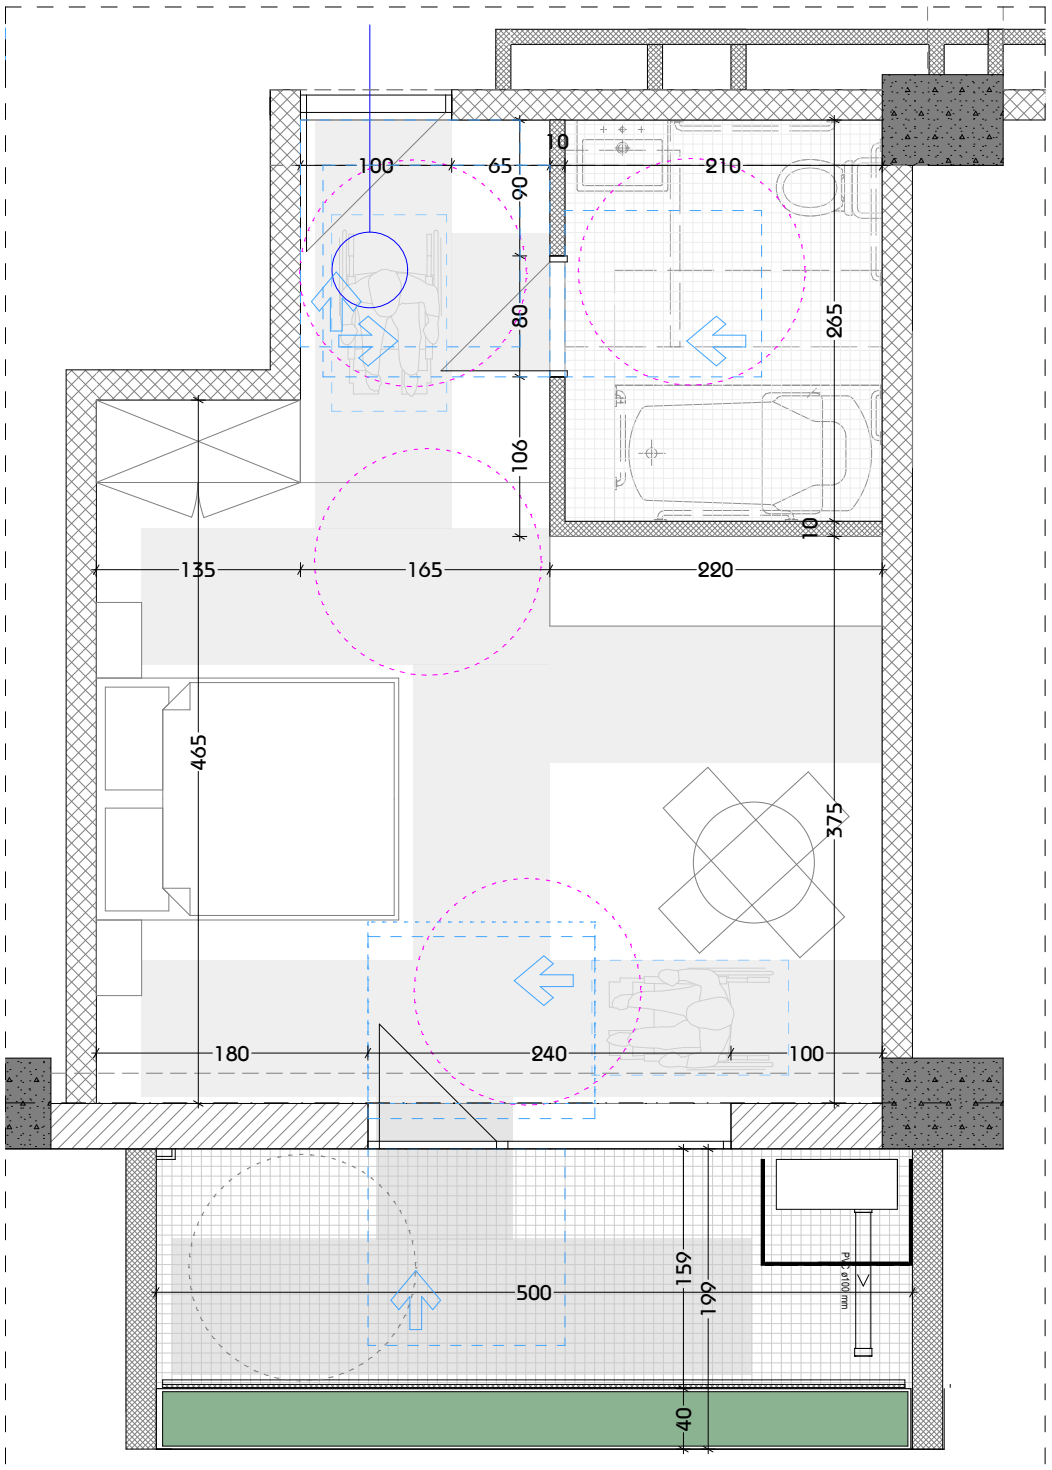

პრ. №	ნახ. №	A-3

ამრობითი აღნიშვნები

შენიშვნა

პროექტის დასახელება

მრავალფუნქციური კომპლექსი ბოქორების ქ
№25 ბლოკი №1

ნახაზის დასახელება

სართულის გეგმა ნიშნულზე

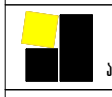

საპრ. ხელმძღვ	ნ. ჯოსელიშვილი
პროექტის ავტორი	გ. ასტახიშვილი
პროექტის ავტორი	
დაამუშავა	ვ. სუჯაშვილი
მთ. კონსტრუქტორი	ა. ბერიშვილი
კონსტრუქტორი	ი. ბერძენიშვილი

WC ა ტიპის

ა ტიპის ბინის მისაწვდომი სველი წერტილების დეტალური ნახაზები

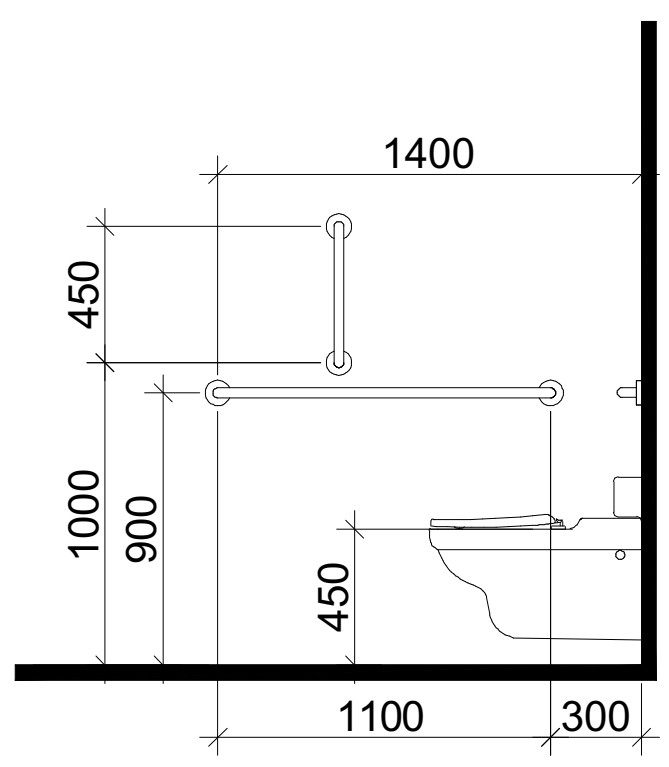

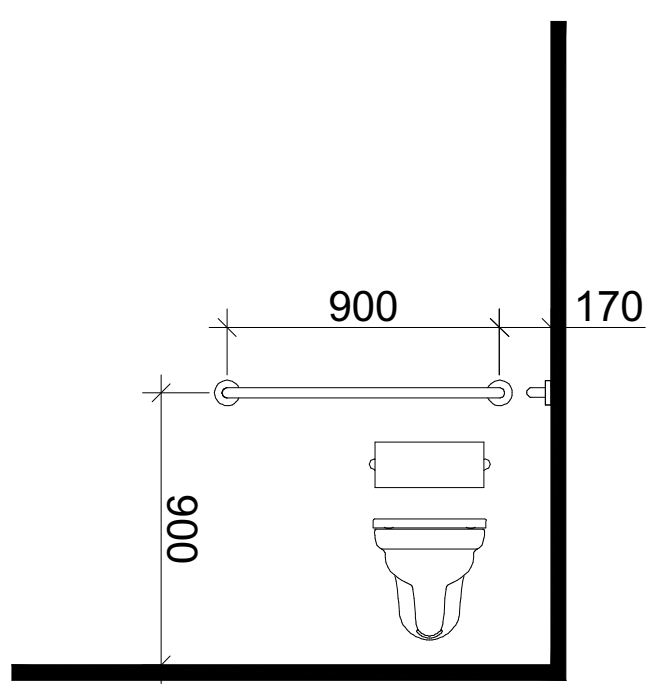

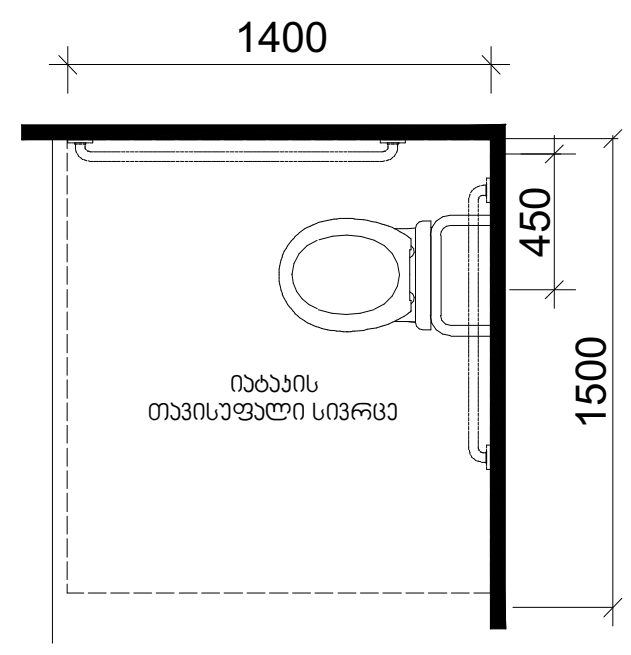

თავისუფალი სივრცე კართან მანევრირებისთვის
ანჯამიანი კარი
წინიდან მისაწვდომი - მინოლით გაღება

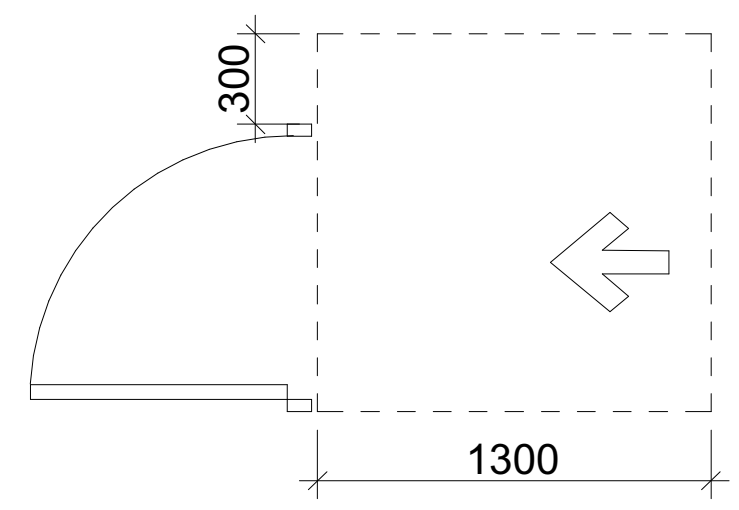

დასაჯდომის მქონე აბაზანა
ხელმოსაჭიდი ძელებით

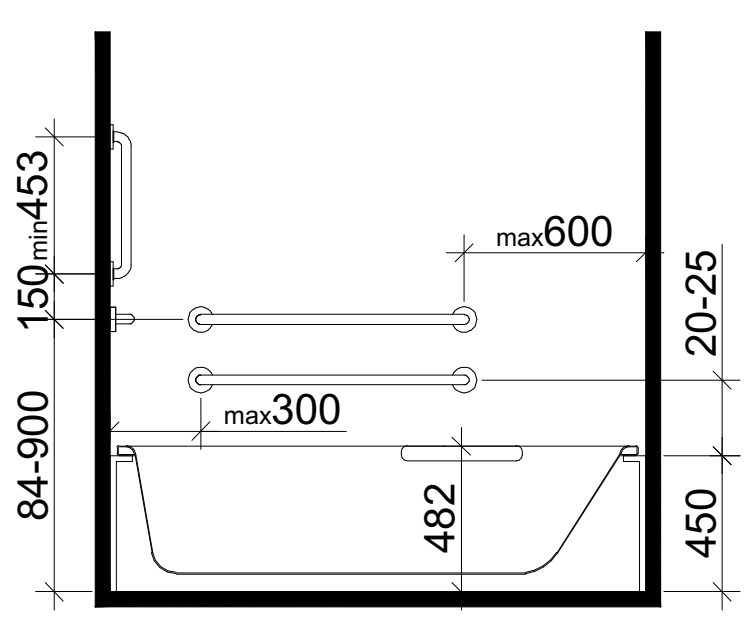

ხელსაბანის მდებარეობა

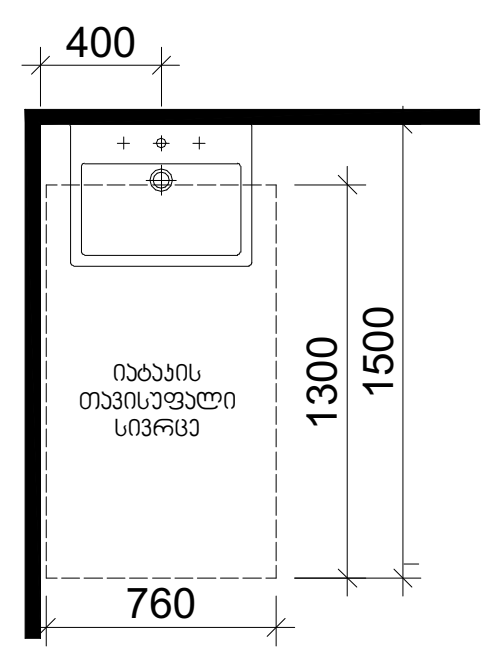

თავისუფალი სივრცე
ფეხის ფალანგისთვის

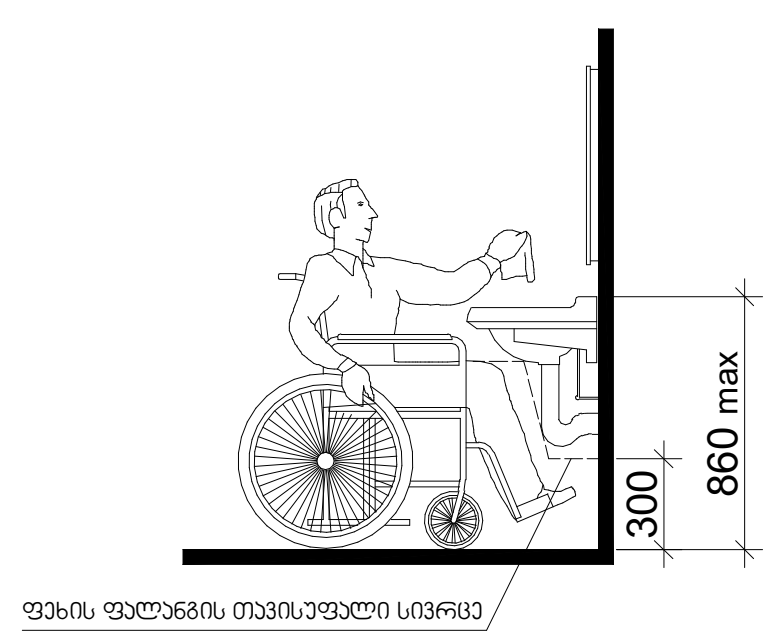

T ფორმის მოსაბრუნებელი სივრცე
ვარიანტი 1

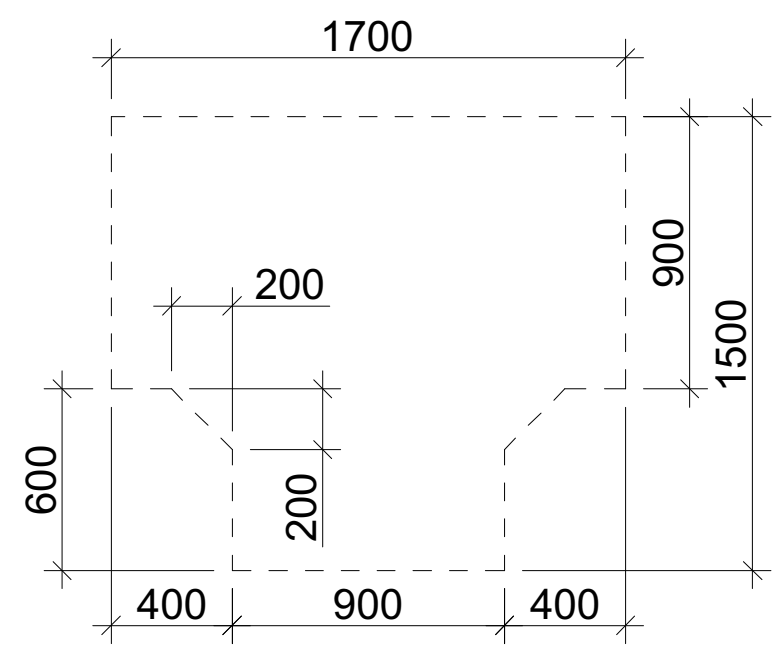

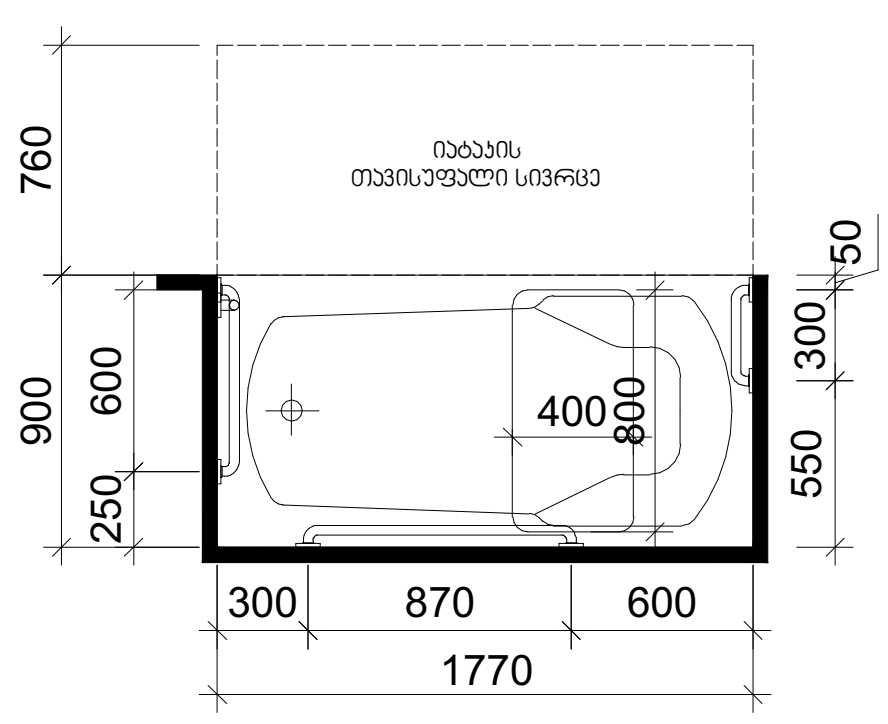

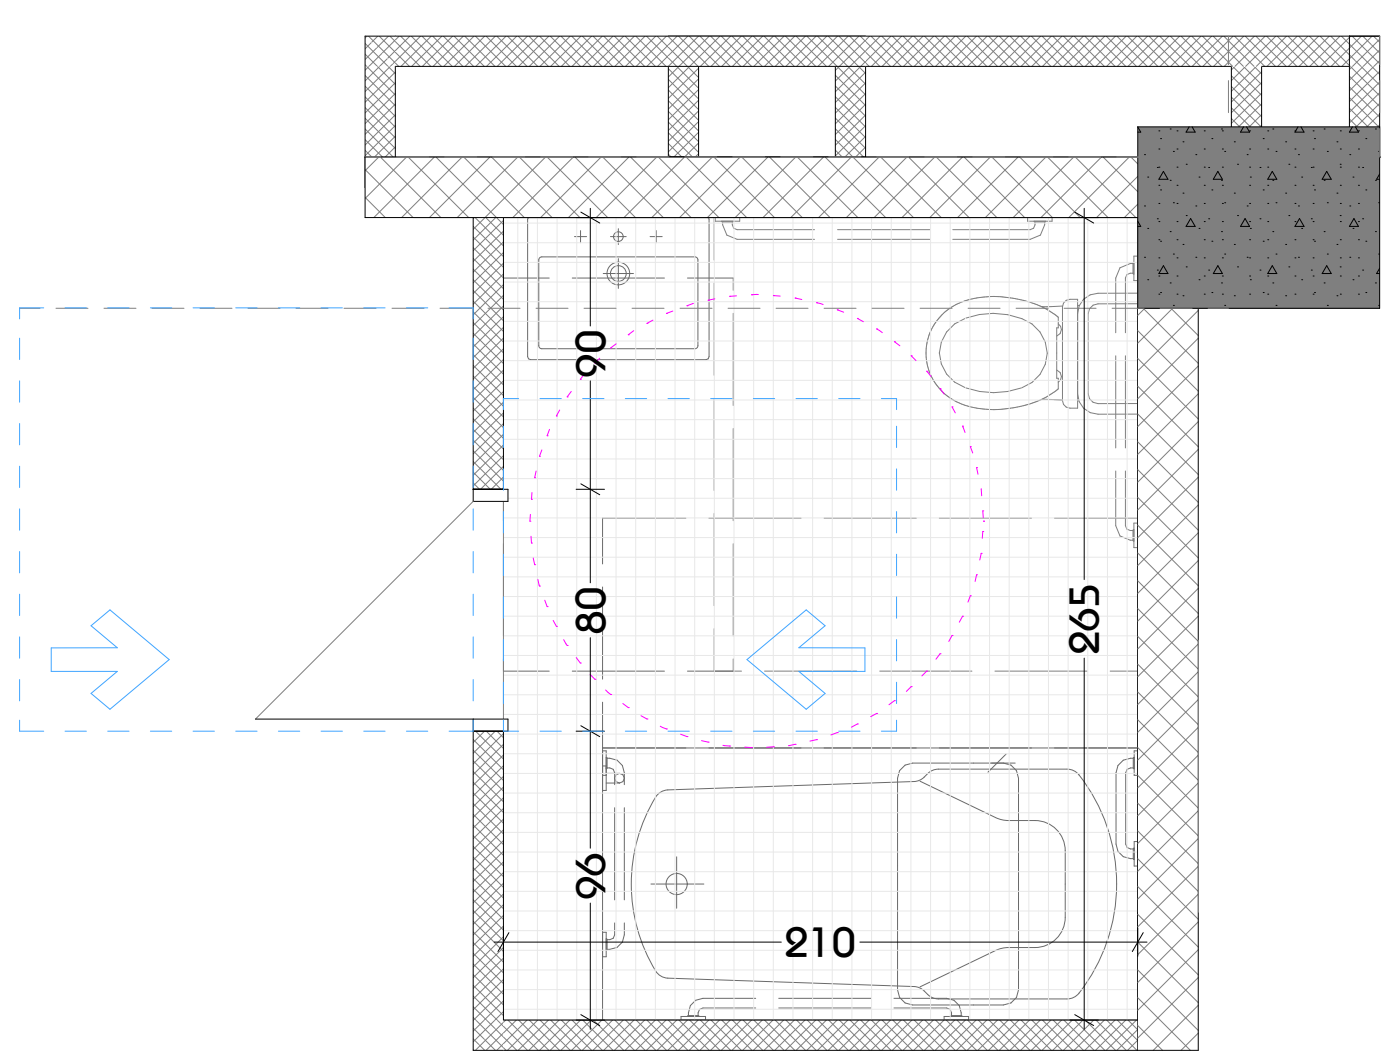

პრ. №	ნახ. №	A-3

პირობითი აღნიშვნები

შენიშვნა

პროექტის დასახელება

მრავალფუნქციური კომპლექსი ბოჭორმის ქ. №25 ბლოკი №1

ნახაზის დასახელება

სართულის გეგმა ნიშნულზე

აქსისი

საპრ. ხელმძღვ	ნ. მოსულიშვილი
პროექტის ავტორი	გ. ასტახიშვილი
პროექტის ავტორი	
დაამუშავა	ვ. სუჯაშვილი
მთ. კონსტრუქტორი	ა. ბეროშვილი
კონსტრუქტორი	ი. ბერძენიშვილი

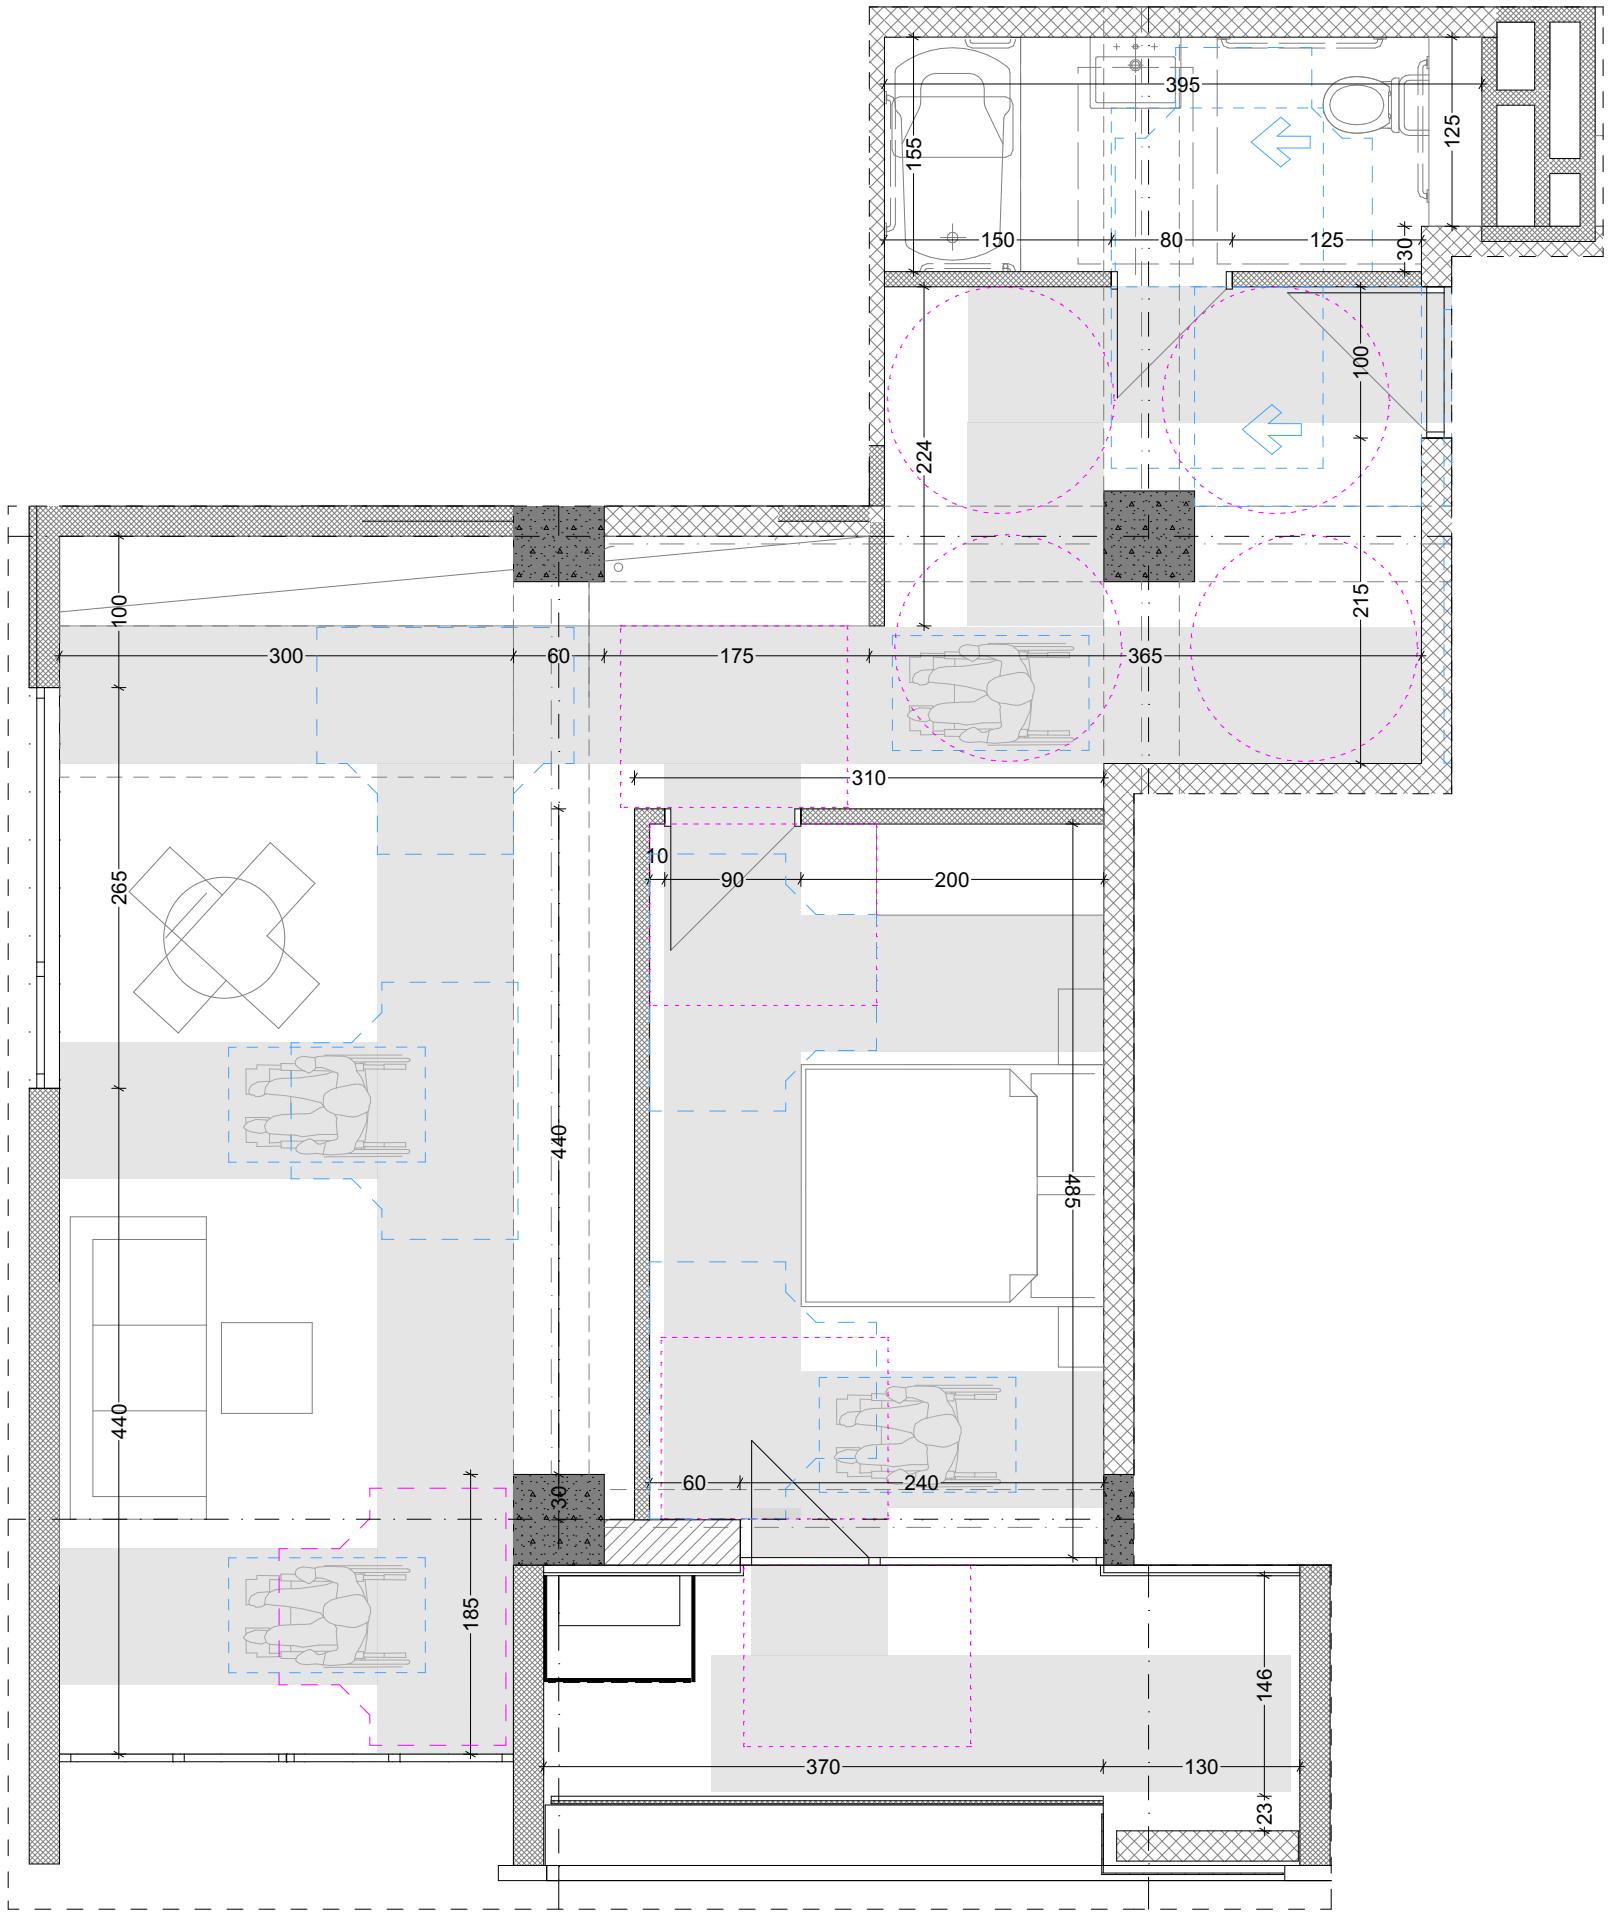

პრ. №	ნახ. №	A-3

ამრომბითი აღნიშვნები

შენიშვნა

პროექტის დასახელება

მრავალფუნქციური კომპლექსი ბოჭორმის ქ. №25 ბლოკი №1

ნახაზის დასახელება

სართულის გეგმა ნიშნულზე

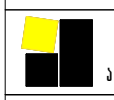

საპრ. ხელმძღვ	ნ. ჭოსულიშვილი
პროექტის ავტორი	გ. ასტახიშვილი
პროექტის ავტორი	
დაამუშავა	ვ. სუჯაშვილი
მთ. კონსტრუქტორი	ა. ბერიშვილი
კონსტრუქტორი	ი. ბერძენიშვილი

პრ. №	ნახ. №	A-3

ა ტიპის ბინის მისაწვდომი სველი წერტილების დეტალური ნახაზები

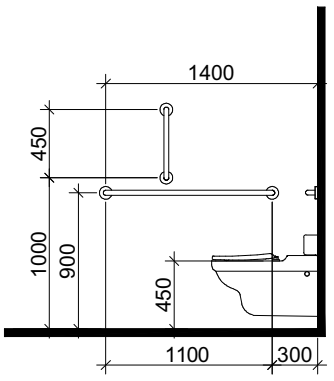

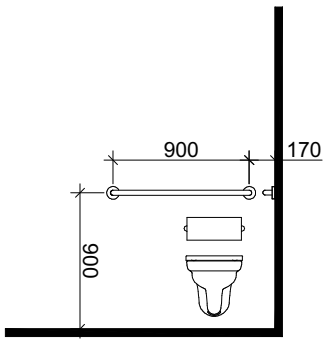

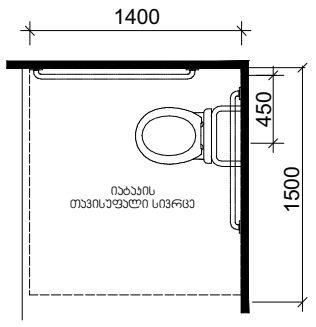

თავისუფალი სივრცე კართან მანევრირებისთვის
ანჯამიანი კარი
წინიდან მისაწვდომი - მიწოლით გაღება

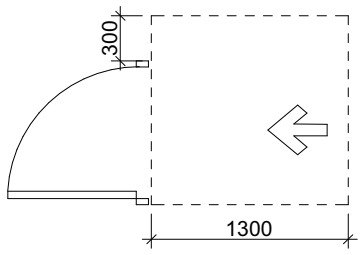

დასაჯდომის მქონე აბაზანა
ხელმოსაჯიდი ძელებით

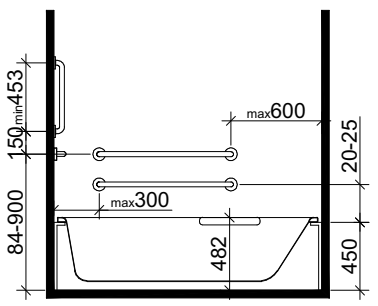

ხელსაბანის მდებარეობა

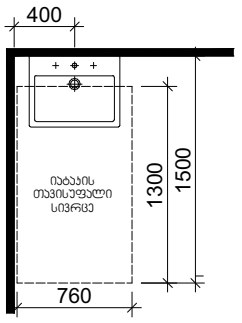

თავისუფალი სივრცე
ფეხის ფალანგისთვის

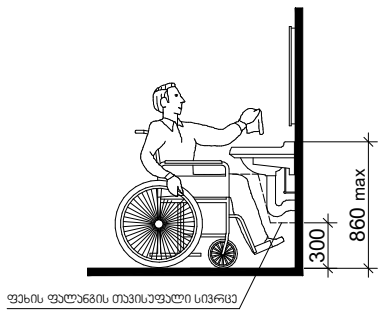

T ფორმის მოსატრიალებელი სივრცე
ვარიანტი 1

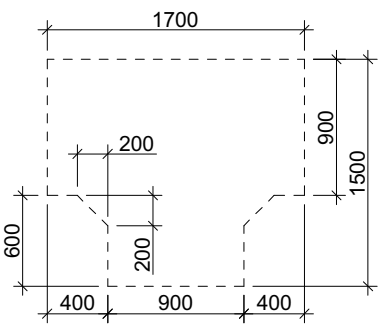

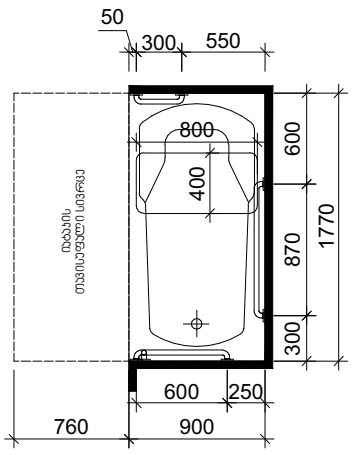

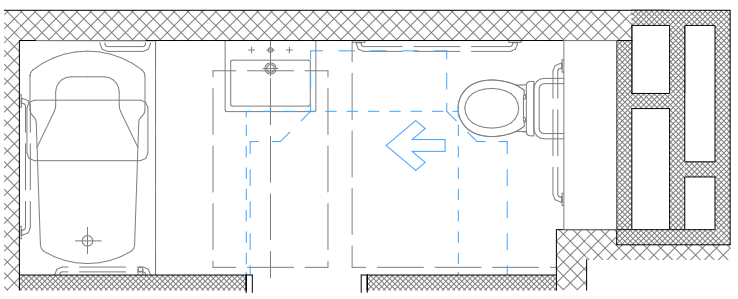

პირობითი აღნიშვნები

შენიშვნა

პროექტის დასახელება

მრავალფუნქციური კომპლექსი ბოჭორმის ქ.
№25 ბლოკი №1

ნახაზის დასახელება

სართულის გეგმა ნიშნულზე

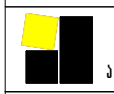

აქსისი

საპრ. ხელმძღვ	ნ. ჭოსულიშვილი
პროექტის ავტორი	გ. ასტახიშვილი
პროექტის ავტორი	
დაამუშავა	ვ. სუჯაშვილი
მთ. კონსტრუქტორი	ა. ბერიშვილი
კონსტრუქტორი	ი. ბერძენიშვილი

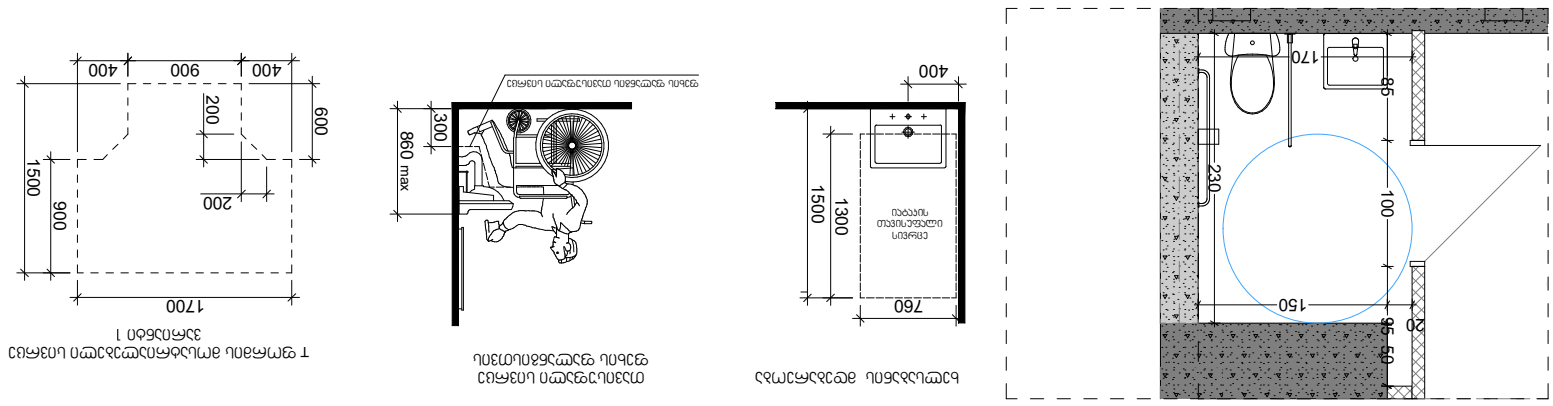

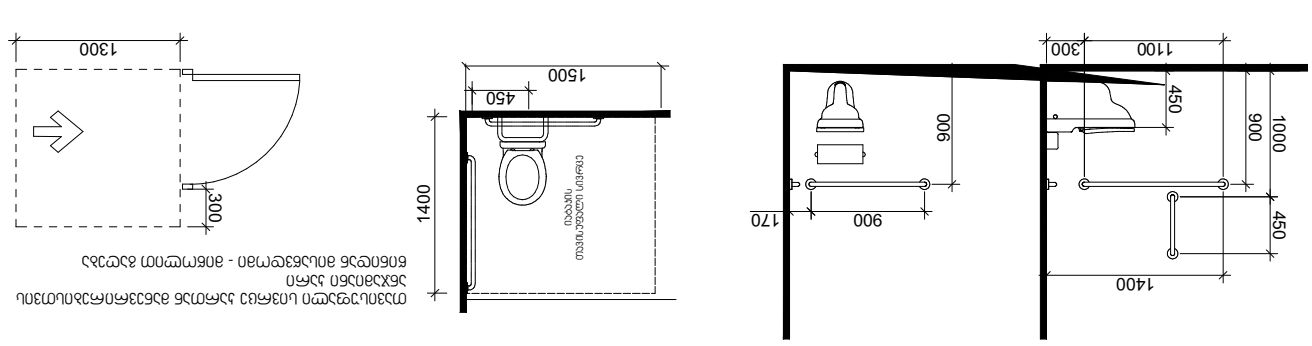

სველი წერტილების სანიტარული კვანძების სველი ზონების ფილების დაფარვის სქემა WC



ნახაზის დასახელება	