ფასადის ალუმინის პერფორირებული პანელები
ხის ფაქტურით

ფასადის ალუმინის პერფორირებული პანელები
ხის ფაქტურით

ფასადის ალუმინის პერფორირებული პანელები
ფერი_თეთრი_Ral 9016

ფასადის ალუმინის პერფორირებული პანელები
ფერი_თეთრი_Ral 9016

ნაკვეთის საზღვარი

ნაკვეთის საზღვარი

+33,10

+30,60

+27,30

+24,00

+20,70

+17,40

+14,10

+10,80

+7,50

+4,20

±0,00 = 532.00

-3,60

-6,60

+563.50

+563.10

+563.00

+567.00

+567.85

+563.10

+562.80

+562.80

+562.80

იხ. ფრაგმენტი - 7

იხ. ფრაგმენტი - A

იხ. ფრაგმენტი - 5

იხ. ფრაგმენტი - 6

იხ. ფრაგმენტი - 5

იხ. ფრაგმენტი - 6

მინის მოაჯირი

ალუმინის პარ-ფენარები
ფერი ანტრაციტი

ალუმინის ფასადის სისტემა
ფერი ანტრაციტი

მინის მოაჯირი

ალუმინის პარ-ფენარები
ფერი ანტრაციტი

ალუმინის ფასადის სისტემა
ფერი ანტრაციტი


10	9	8	7	6	5	4	3	2	1	1'
	6 700	6 600	6 700	6 700	6 600	6 700	6 700	6 600	6 700	5 550
8 932					60 000					7 800

5 550

არქიტექტორი	გ.ლორთქიფანიძე		
პრ. მთ. ხელმძღ.	ნ.ჯოჯუა		
არქიტექტორი	გ.ლორთქიფანიძე		
არქიტექტორი	მ.ნანეიშვილი		
არქიტექტორი	ი. ჯაბიანი		
პრ. მთ. ხელმძღ.	ე. ნოზაძირა		

მის: ქ.თბილისი, ს.ანაგურის ქ. №3 საფოსტო ინდექსი: 0169 ტელ: (995) 32 237 30 50 ელ-ფოსტა: xurcpr@yahoo.com

პროექტის სახელწოდება

მრავალბინიანი საცხოვრებელი სახლი
ქ.თბილისი, კრწანისის შესახვევი N17;
ს.კ. 01.18.06.012.146

პროექტის ნაწილი	ფ-ბი	ფურც.	მასშტაბი
ფასადი 10 - 1			1:250
	სპეციალობა		

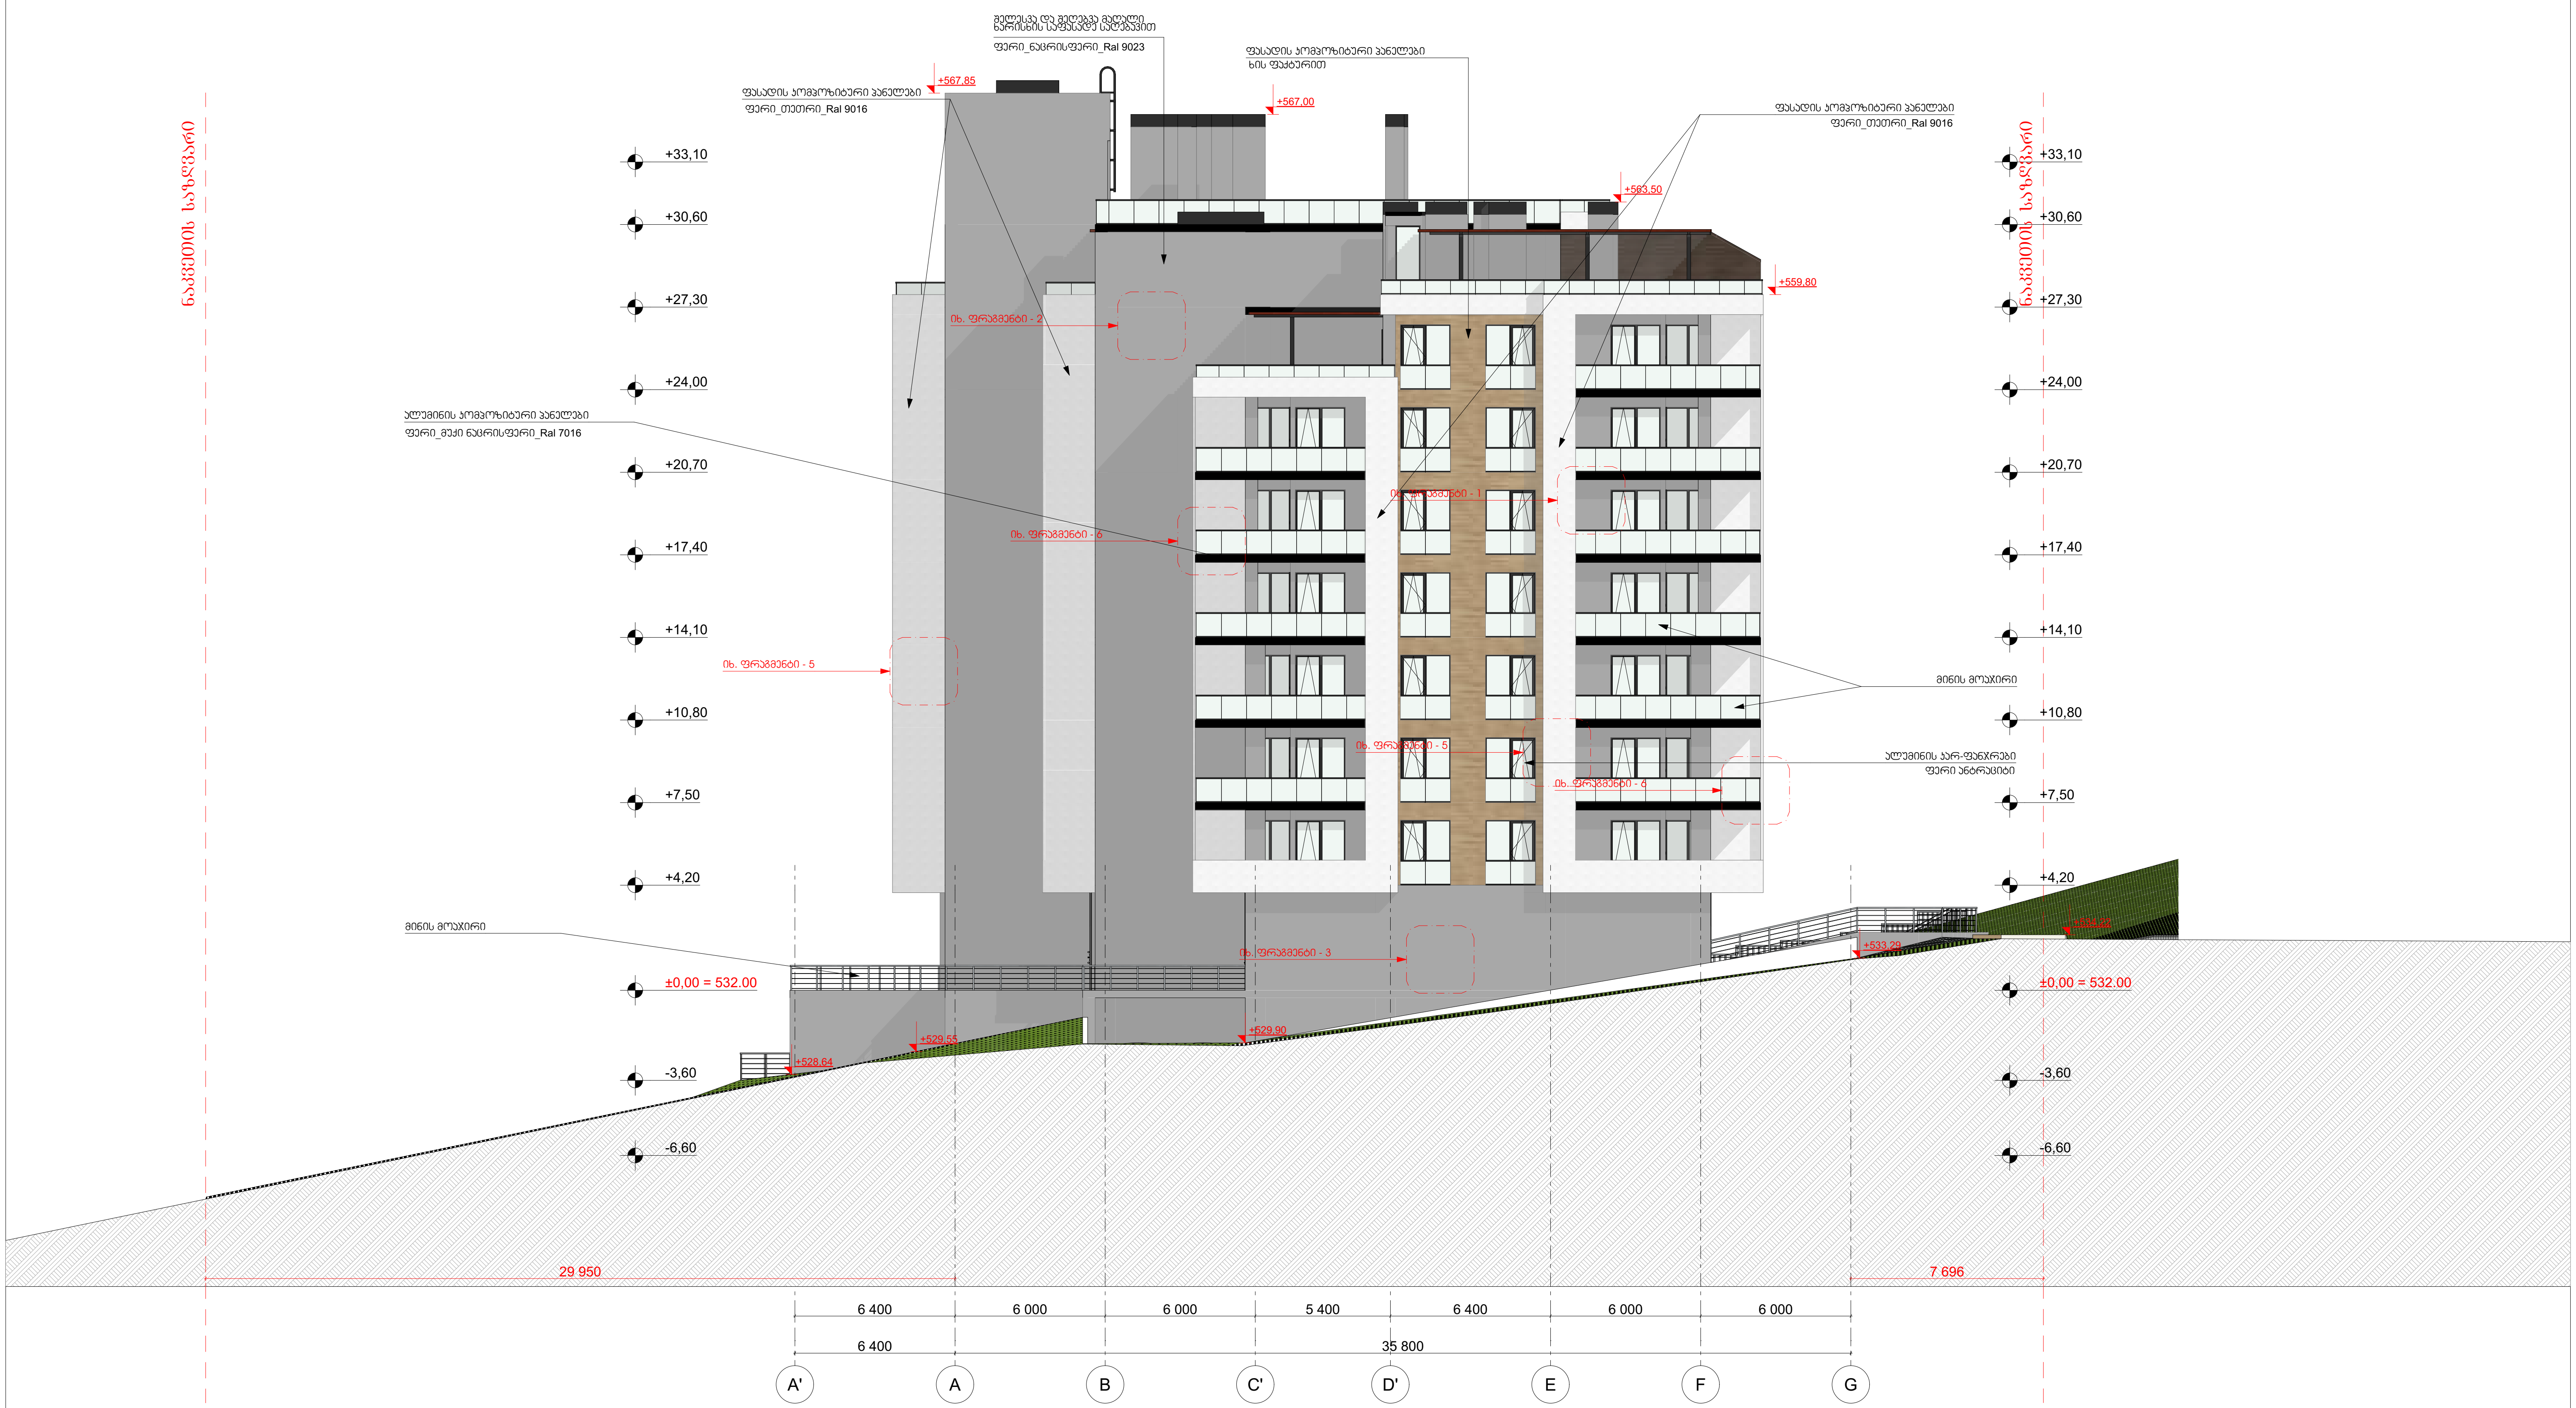

X Z Y architects

მის: ქ.თბილისი, ს.კანდელაკის ქ. №3
საფოსტო ინდექსი: 0160
ტელ: (995 32) 237 30 50
ელ-ფოსტა:
xyz.ge@yahoo.com

დირექტორი	შ.ლეკიაშვილი	
პრ. მთ. აქიტ.	ნ.ჭრელაშვილი	
არქიტექტორი	შ.ლეკიაშვილი	
არქიტექტორი	გ.წანაწყენიშვილი	
არქიტექტორი	ი. კახიანი	
პრ. მთ. კონსტრ.	ე. წოწერია	

პროექტის სახელწოდება

მრავალბინიანი საცხოვრებელი სახლი
ქ.თბილისი, კრწანისის შესახვევი N17;
ს.კ. 01.18.06.012.146

არქიტექტურული ნაწილი	ფ-ბი	ფურც.	მასშტაბი
ფასადი ა - გ			1:250
	სტადია		

ლითონის ჭალუზი

შეღებილ და გეღებვას მტკიცე ხარისხის საფასადე საღებავით
ფერი_ნაცრისფერი_Ral 9023

ფასადის პრომზიდერი პანელები
ხის ფაქტურით

შეღებილ და გეღებვას მტკიცე ხარისხის საფასადე საღებავით
ფერი_ნაცრისფერი_Ral 9023

ფასადის პრომზიდერი პანელები
ფერი_თეთრი_Ral 9016

ფასადის პრომზიდერი პანელები
ფერი_თეთრი_Ral 9016

ფასადის პრომზიდერი პანელები
ხის ფაქტურით

შეღებილ და გეღებვას მტკიცე ხარისხის საფასადე საღებავით
ფერი_ნაცრისფერი_Ral 7001

ნაგებობის სიგრძივი

+33,10
+30,60
+27,30
+24,00
+20,70
+17,40
+14,10
+10,80
+7,50
+4,20
-3,60
-6,60

+567,85
+567,00
+563,48
+559,98
+563,50
+559,80
+530,92
+529,85
+528,97
+528,80
+528,37
+528,29
+525,30

მინის მოაჯირი

ალუმინის პარ.-ფანჯრების ფერი ანთრაციტი

იხ. ფრაგმენტი - 1
იხ. ფრაგმენტი - 2
იხ. ფრაგმენტი - 3
იხ. ფრაგმენტი - 4
იხ. ფრაგმენტი - 5
იხ. ფრაგმენტი - 6
იხ. ფრაგმენტი - 7

7,81⁵
5,55
6,70
6,60
6,70
6,70
6,60
6,70
6,70
6,60
6,70
8,40
5,55
60,00

1' 1 2 3 4 5 6 7 8 9 10

არქიტექტორი	ბ.ლურიაშვილი	პროექტის სახელწოდება	
პრ. ხელმძღ.	ნ.ჯიქელაშვილი	მრავალბინიანი საცხოვრებელი სახლი ქ.თბილისი, კრწანისის შესახვევი N17; ს.კ. 01.18.06.012.146	
არქიტექტორი	ბ.ლურიაშვილი		
არქიტექტორი	ნ.ნინოშვილი		
არქიტექტორი	მ. ჯხენი		
პრ. მტ. პროექტ.	ე. წოწორია	არქიტექტურული ნაწილი	ფასადი 1 - 10

ფ-ბი	ფურც.	მასშტაბი
		1:250
სტადია		

ნაგებობის სიმაღლე

+33,10
+30,60
+27,30
+24,00
+20,70
+17,40
+14,10
+10,80
+7,50
+4,20
±0,00 = 532.00
-3,60
-6,60

ფასადის პორმზიტერი პანელები
ფერი_ნაცრისფერი_Ral 9016

ჭვლეშკა და ჭელეზკა გალღლი
ხარისხის სპეციალურ საღებავით
ფერი_ნაცრისფერი_Ral 7001

ფასადის პორმზიტერი პანელები
ხის ფაკბერით

ფასადის პორმზიტერი პანელები
ფერი_მუქი ნაცრისფერი_Ral 7016

ალუმინის პორმზიტერი პანელები
ფერი_მუქი ნაცრისფერი_Ral 7016

+567.00
+567.85
+563.50
+559.80
+559.80
+528.10
+528.20

იხ. ფრაგმენტი - 7
იხ. ფრაგმენტი - 1
იხ. ფრაგმენტი - 5
იხ. ფრაგმენტი - 6
იხ. ფრაგმენტი - 1
იხ. ფრაგმენტი - 6
იხ. ფრაგმენტი - 5
იხ. ფრაგმენტი - 3
იხ. ფრაგმენტი - 4

მინის მოაჯირი

ალუმინის პარ-ფანარები
ფერი ანთრაციტი

ალუმინის ფასადის სისტემა
ფერი ანთრაციტი

7 696

6 000 | 6 000 | 6 000 | 5 200 | 6 600 | 6 000 | 6 400 | 29 950

G F E D C B A A'

არქიტექტორი	მ.ლეკიშვილი		
პრ. მთ. ხელმძ.	ნ.ჯორჯოლიანი		
პროექტორი	მ.ლეკიშვილი		
პროექტორი	მ.ნინოშვილი		
პროექტორი	ნ. ჯაბიანი		
პრ. მთ. ინჟინერ.	ვ. ნოზაძე		

ელ-ფოსტა
xyz.ge@yahoo.com

პროექტის სახელწოდება

მრავალბინიანი სასტუმროებელი სახლი
ქ.ონბილისი, კრწანისის შესახვევი N17;
ს.კ. 01.18.06.012.146

არქიტექტურული ნაწილი	ფ-ბი	ფურც.	მასშტაბი
ფასადი გ - ა			1:250
	სტადია		

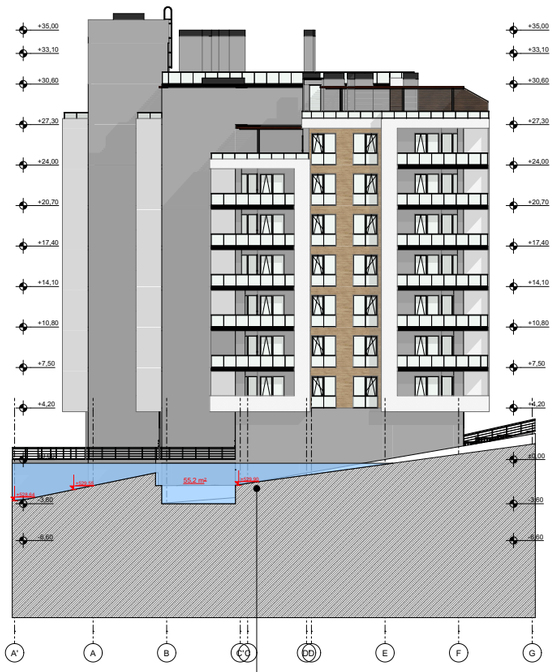

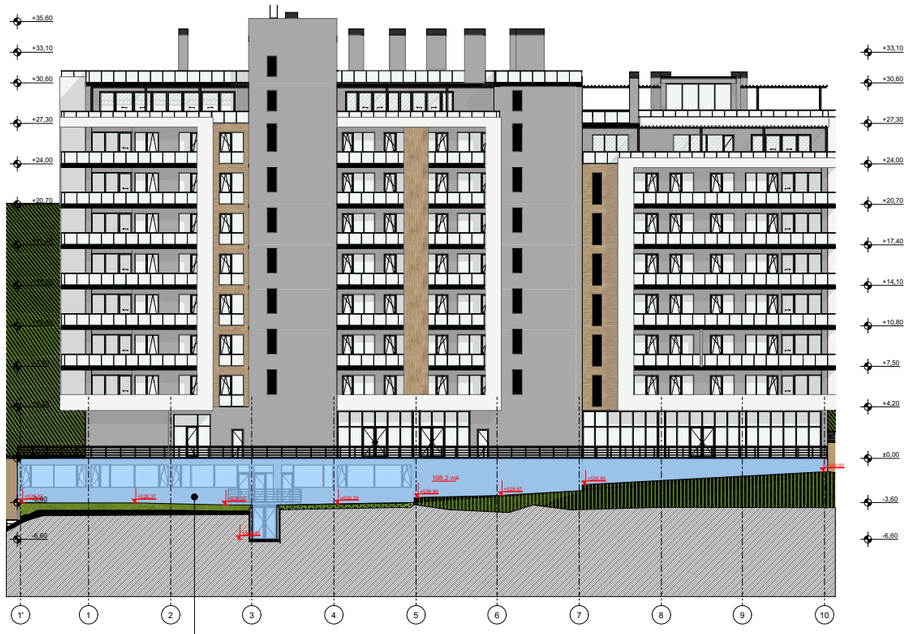

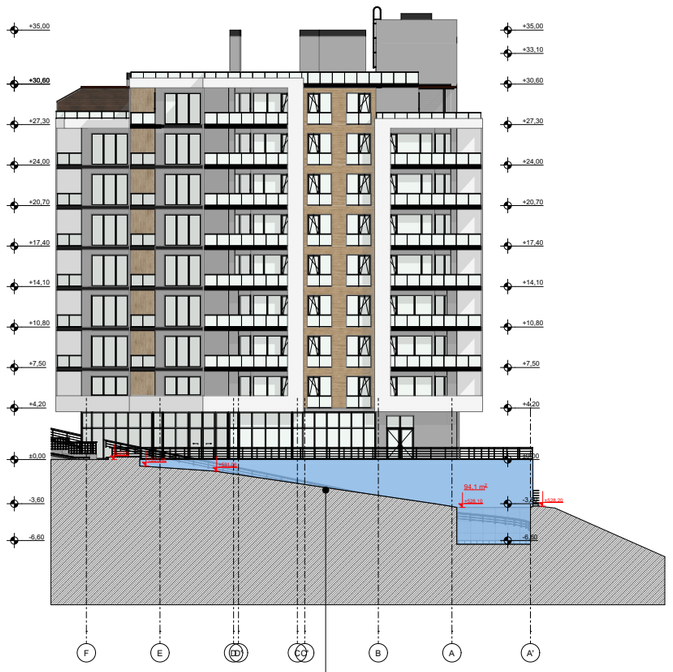

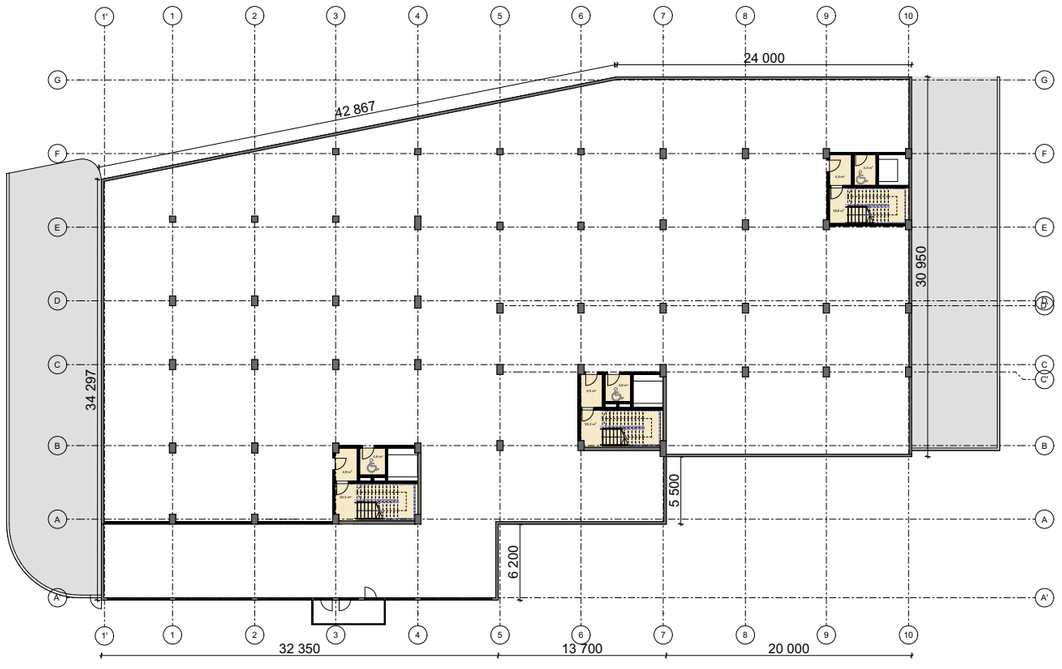

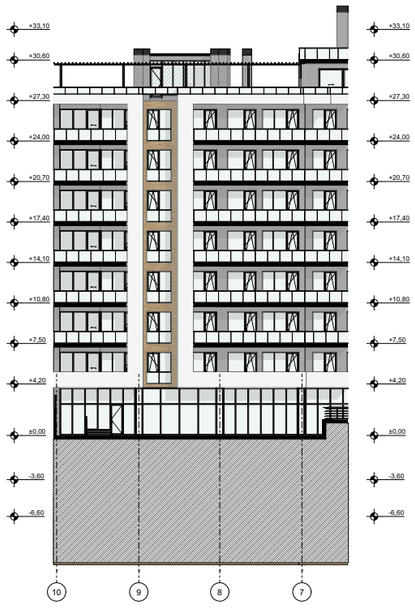

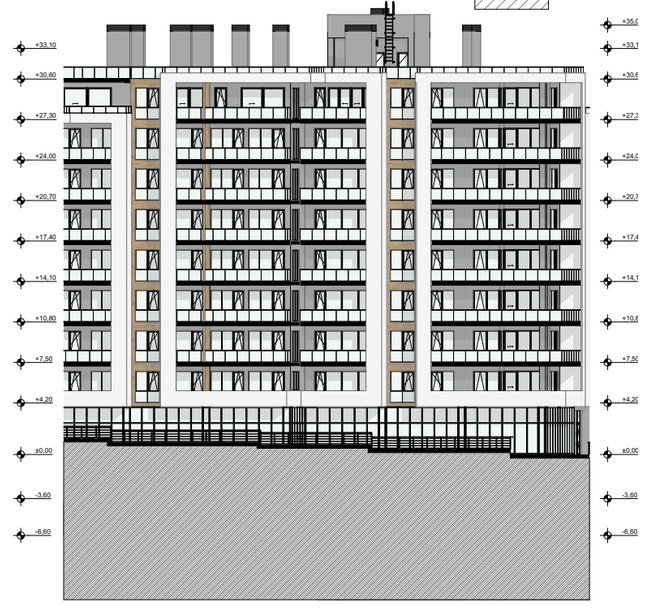

P = 32.35 + 13.7 + 20.0 + 6.2 + 5.5 + 30.95 + 24.0 + 42.867 + 34.297 = 209.86

55.2 + 198.2 + 94.1 = 347.5

347.5 / 209.86 = 1.7 m

architects		არქიტექტორის სახელწოდება	
თანამფლობელი	ს.ლეკვეიშვილი	მრავალბინიანი საცხოვრებელი სახლი ქ.თბილისის, კრწანისის შესახვევი N17; ს.კ. 01.18.06.012.146	
პრ. მთ. ეპიზ.	ნ.ბერდენიშვილი	არქიტექტურული ნაწილი	ფ-ბი / ფურც. / გვერდები
პასუხისმგებელი	ს.ლეკვეიშვილი	განაჭვის გეგმა	1:500
პასუხისმგებელი	ს.ლაზარაშვილი		
პასუხისმგებელი	ი. ჯაბიანი		
პრ. მთ. ტოპოგრ.	ე. ნოზაძრიშვილი		

მის: ქ.თბილისი, ს.ანაგილაძის 4, N3
საიმედო ფირმის: 0160
ტელ: (995) 32 237 30 50
ელ-ფოსტა:
xyz.ge@yahoo.com