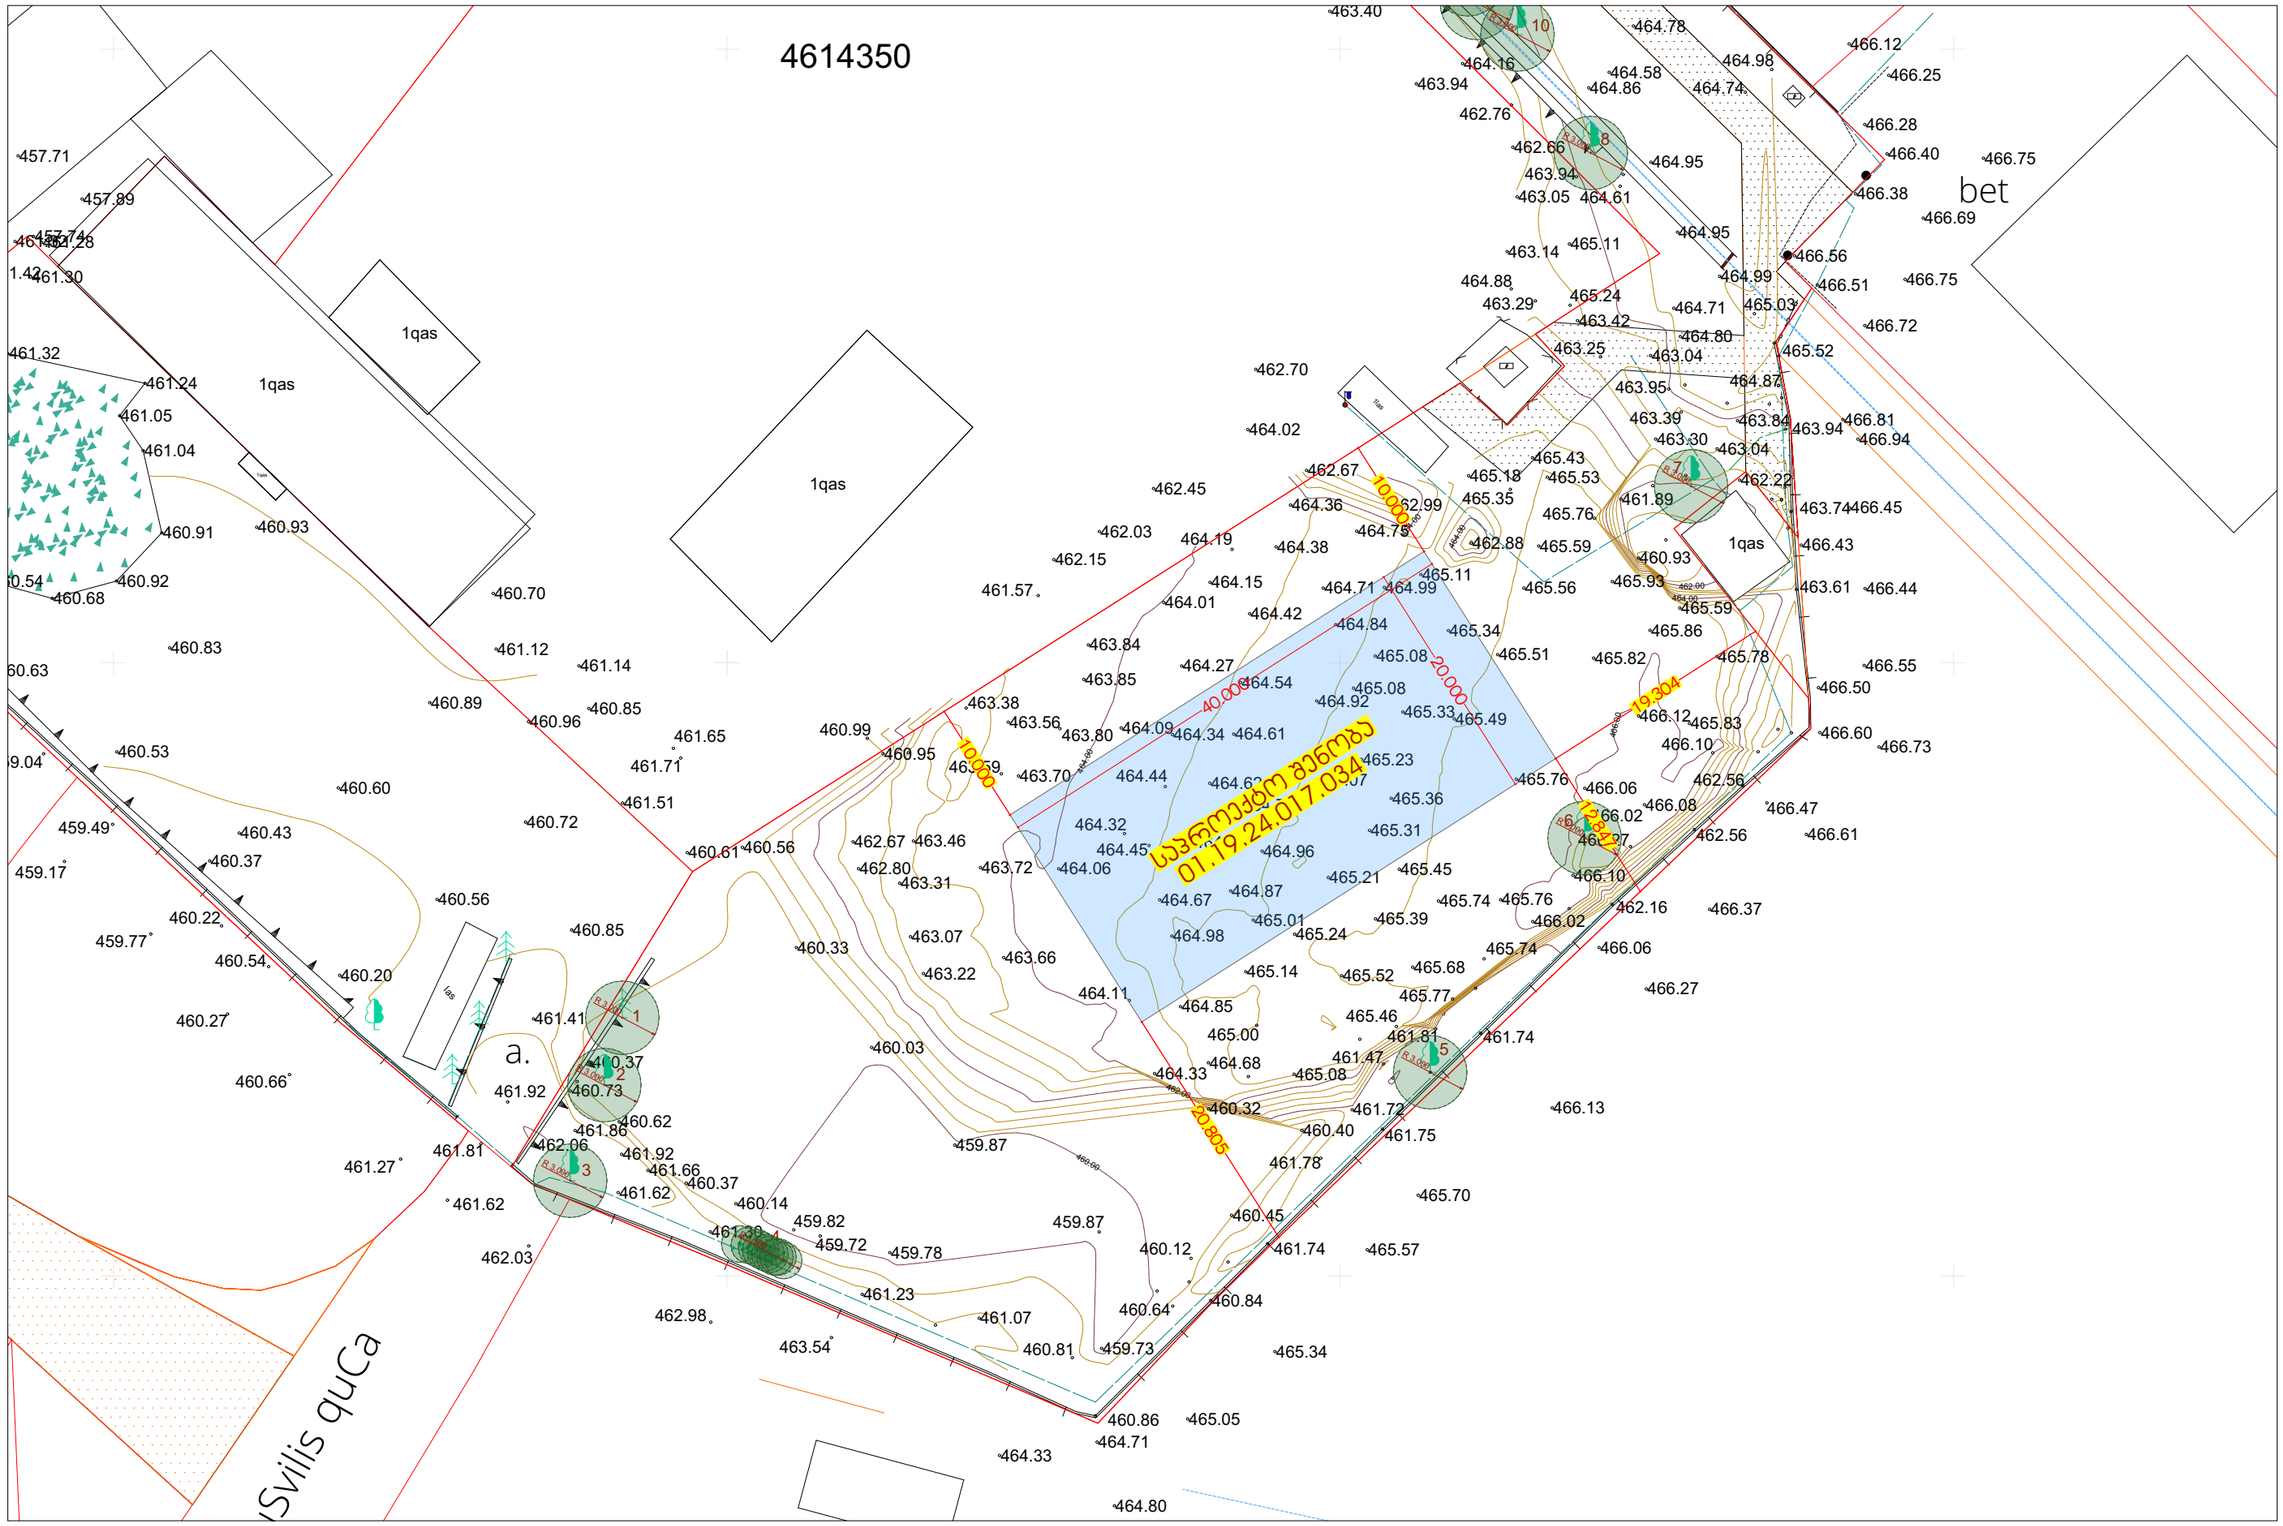

SPublisherVersion 0.0.100.100

1ლას

1ქას

1ქას

ლას

ბეტ

a.

ნდრია გუგუშვილის ქუჩა

4614350

460.00

462.00

462.00

464.00

464.00

464.00

464.00

466.00

462.76

462.66

464.78

464.58
464.86

464.95

464.74

464.98

460.61

460.20

460.56

460.72

460.85

461.12

460.89

460.60

460.37

460.43

460.53

460.83

460.93

461.24

461.05

461.04

460.91

460.92
460.68

460.63

460.54

461.32

461.30

461.32 461.28
461.42

460.85

461.41

461.92 460.73

460.37

460.81

461.07

461.23

461.30

461.62

462.06
461.66

461.92

461.86460.62

460.37
460.14
459.82

459.72 459.78

460.40

460.45

460.12

459.73

459.87

459.87

460.03

460.33

460.56

460.99
460.95

460.32

461.57

462.15

462.03

462.45

462.67

461.72

461.78

460.64

460.86

460.84

461.74

461.75

461.74

462.16

462.56

462.56

461.81
461.47

463.61

460.93

461.89

462.22
463.74

463.94

463.94
463.05

463.14

463.29
463.42

463.25 463.04

463.95

463.39 463.84

465.52

465.03

464.99

464.95

464.61

464.71
464.80

464.87

463.04 463.30

462.88

462.99

462.70

466.13

466.37

466.61

466.27

465.70

465.34

465.05
464.71
464.33

465.57

464.80

466.69

466.75

466.72

466.56

466.40

466.25

466.51

466.12

466.38

466.28

466.75

466.73

465.24

465.82
465.08

466.02

466.08

464.15

466.10

465.49

465.68

464.79

465.74

464.61

464.01

465.35

465.83

465.77

466.43

465.56

464.88

465.93

465.08

464.99

464.75

464.54

464.42

465.52

465.21

464.92

465.11

466.10 466.60

464.62

465.11

465.33

466.27

465.18

465.23

466.02

466.94

466.47

466.12

466.81

465.59

464.27

466.45

464.96

465.31

465.45

465.36

465.76

465.59

464.34

465.78

464.19

465.51

465.76

466.06

464.71

465.07

464.36

465.34

465.43

465.74

463.84

464.02

465.76 466.06

466.44

466.50

465.46

466.55

465.39

465.53

464.38

464.84 465.86

464.16

463.40

463.94

465.24

461.71

464.87

463.46

465.08

462.67

463.56

464.06

464.68

463.85

463.70 464.44

463.22

465.00

463.07

464.45

461.51

462.98

463.72

465.14

462.80

464.67

464.85

463.59

464.64

465.01

463.54

463.38

464.32

464.98

461.81

464.11

464.33

463.31

461.65 463.80 464.09

463.66

460.96

457.89

461.14

460.70

457.74

460.66

461.62

462.03

461.27

460.27

459.04

459.17

460.54

460.22
459.77

459.49

457.71

1ქას

1ქას

1ქას

4

5

6

7

8

10

1

2

3

R 3.000

R 3.000

R 3.000

40.000

20.000

10.000

20.805

10.000

12.847

19.304

R 3.000

R 3.000

R 3.000

R 3.000

R 3.000

R 1.500

საპროექტო შენობა

01.19.24.017.034

განთავსების სქემა
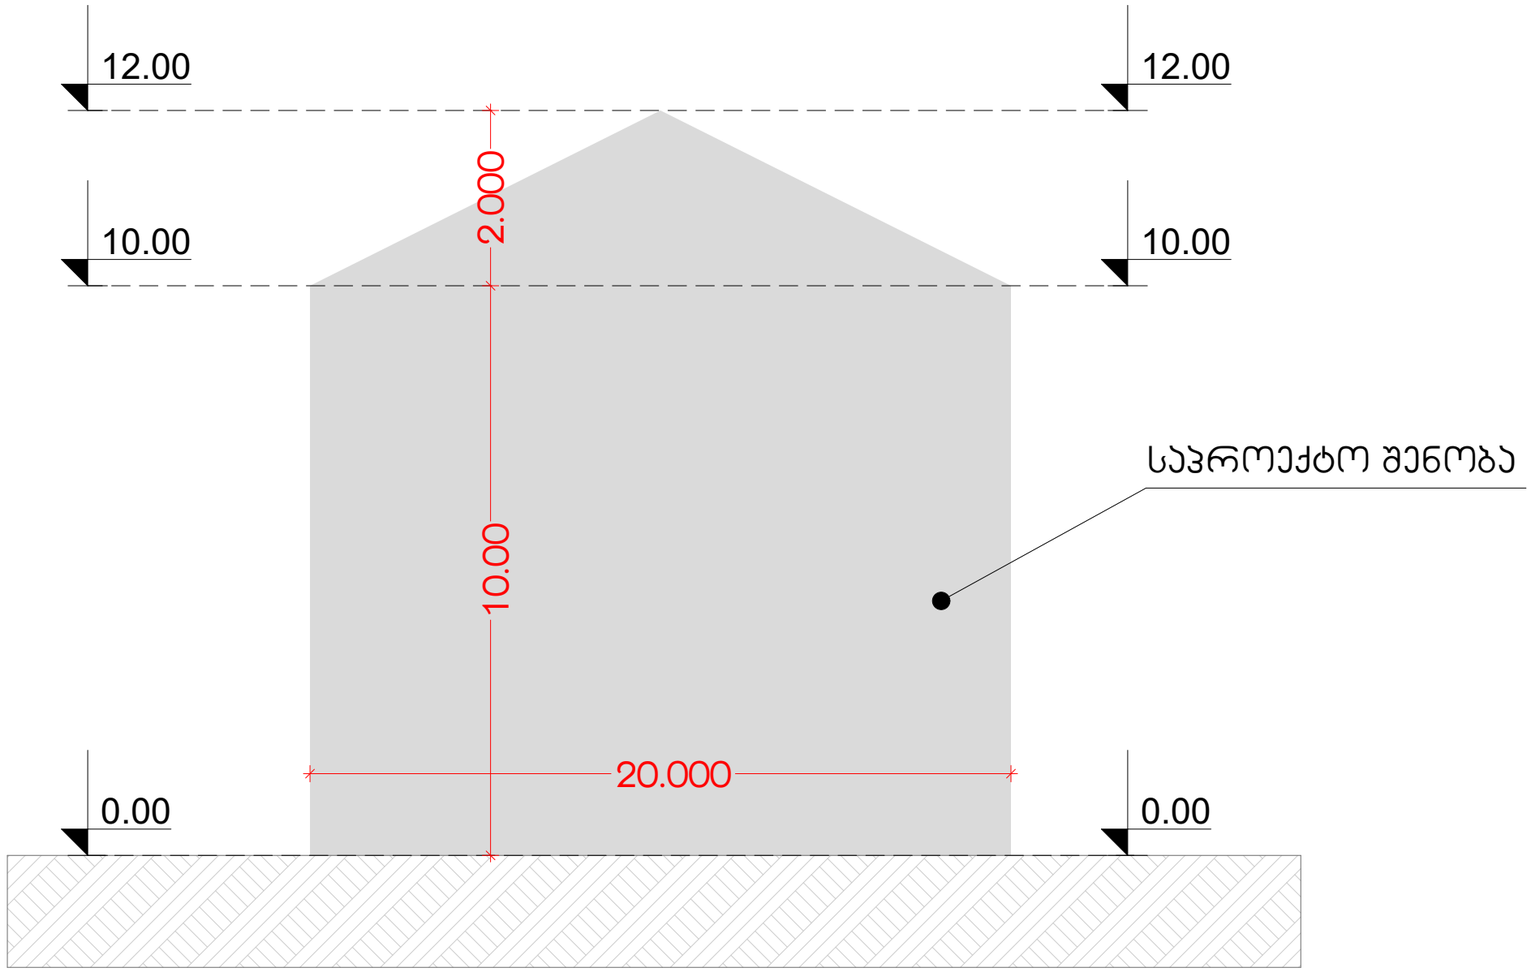
სიმაღლის სქემა