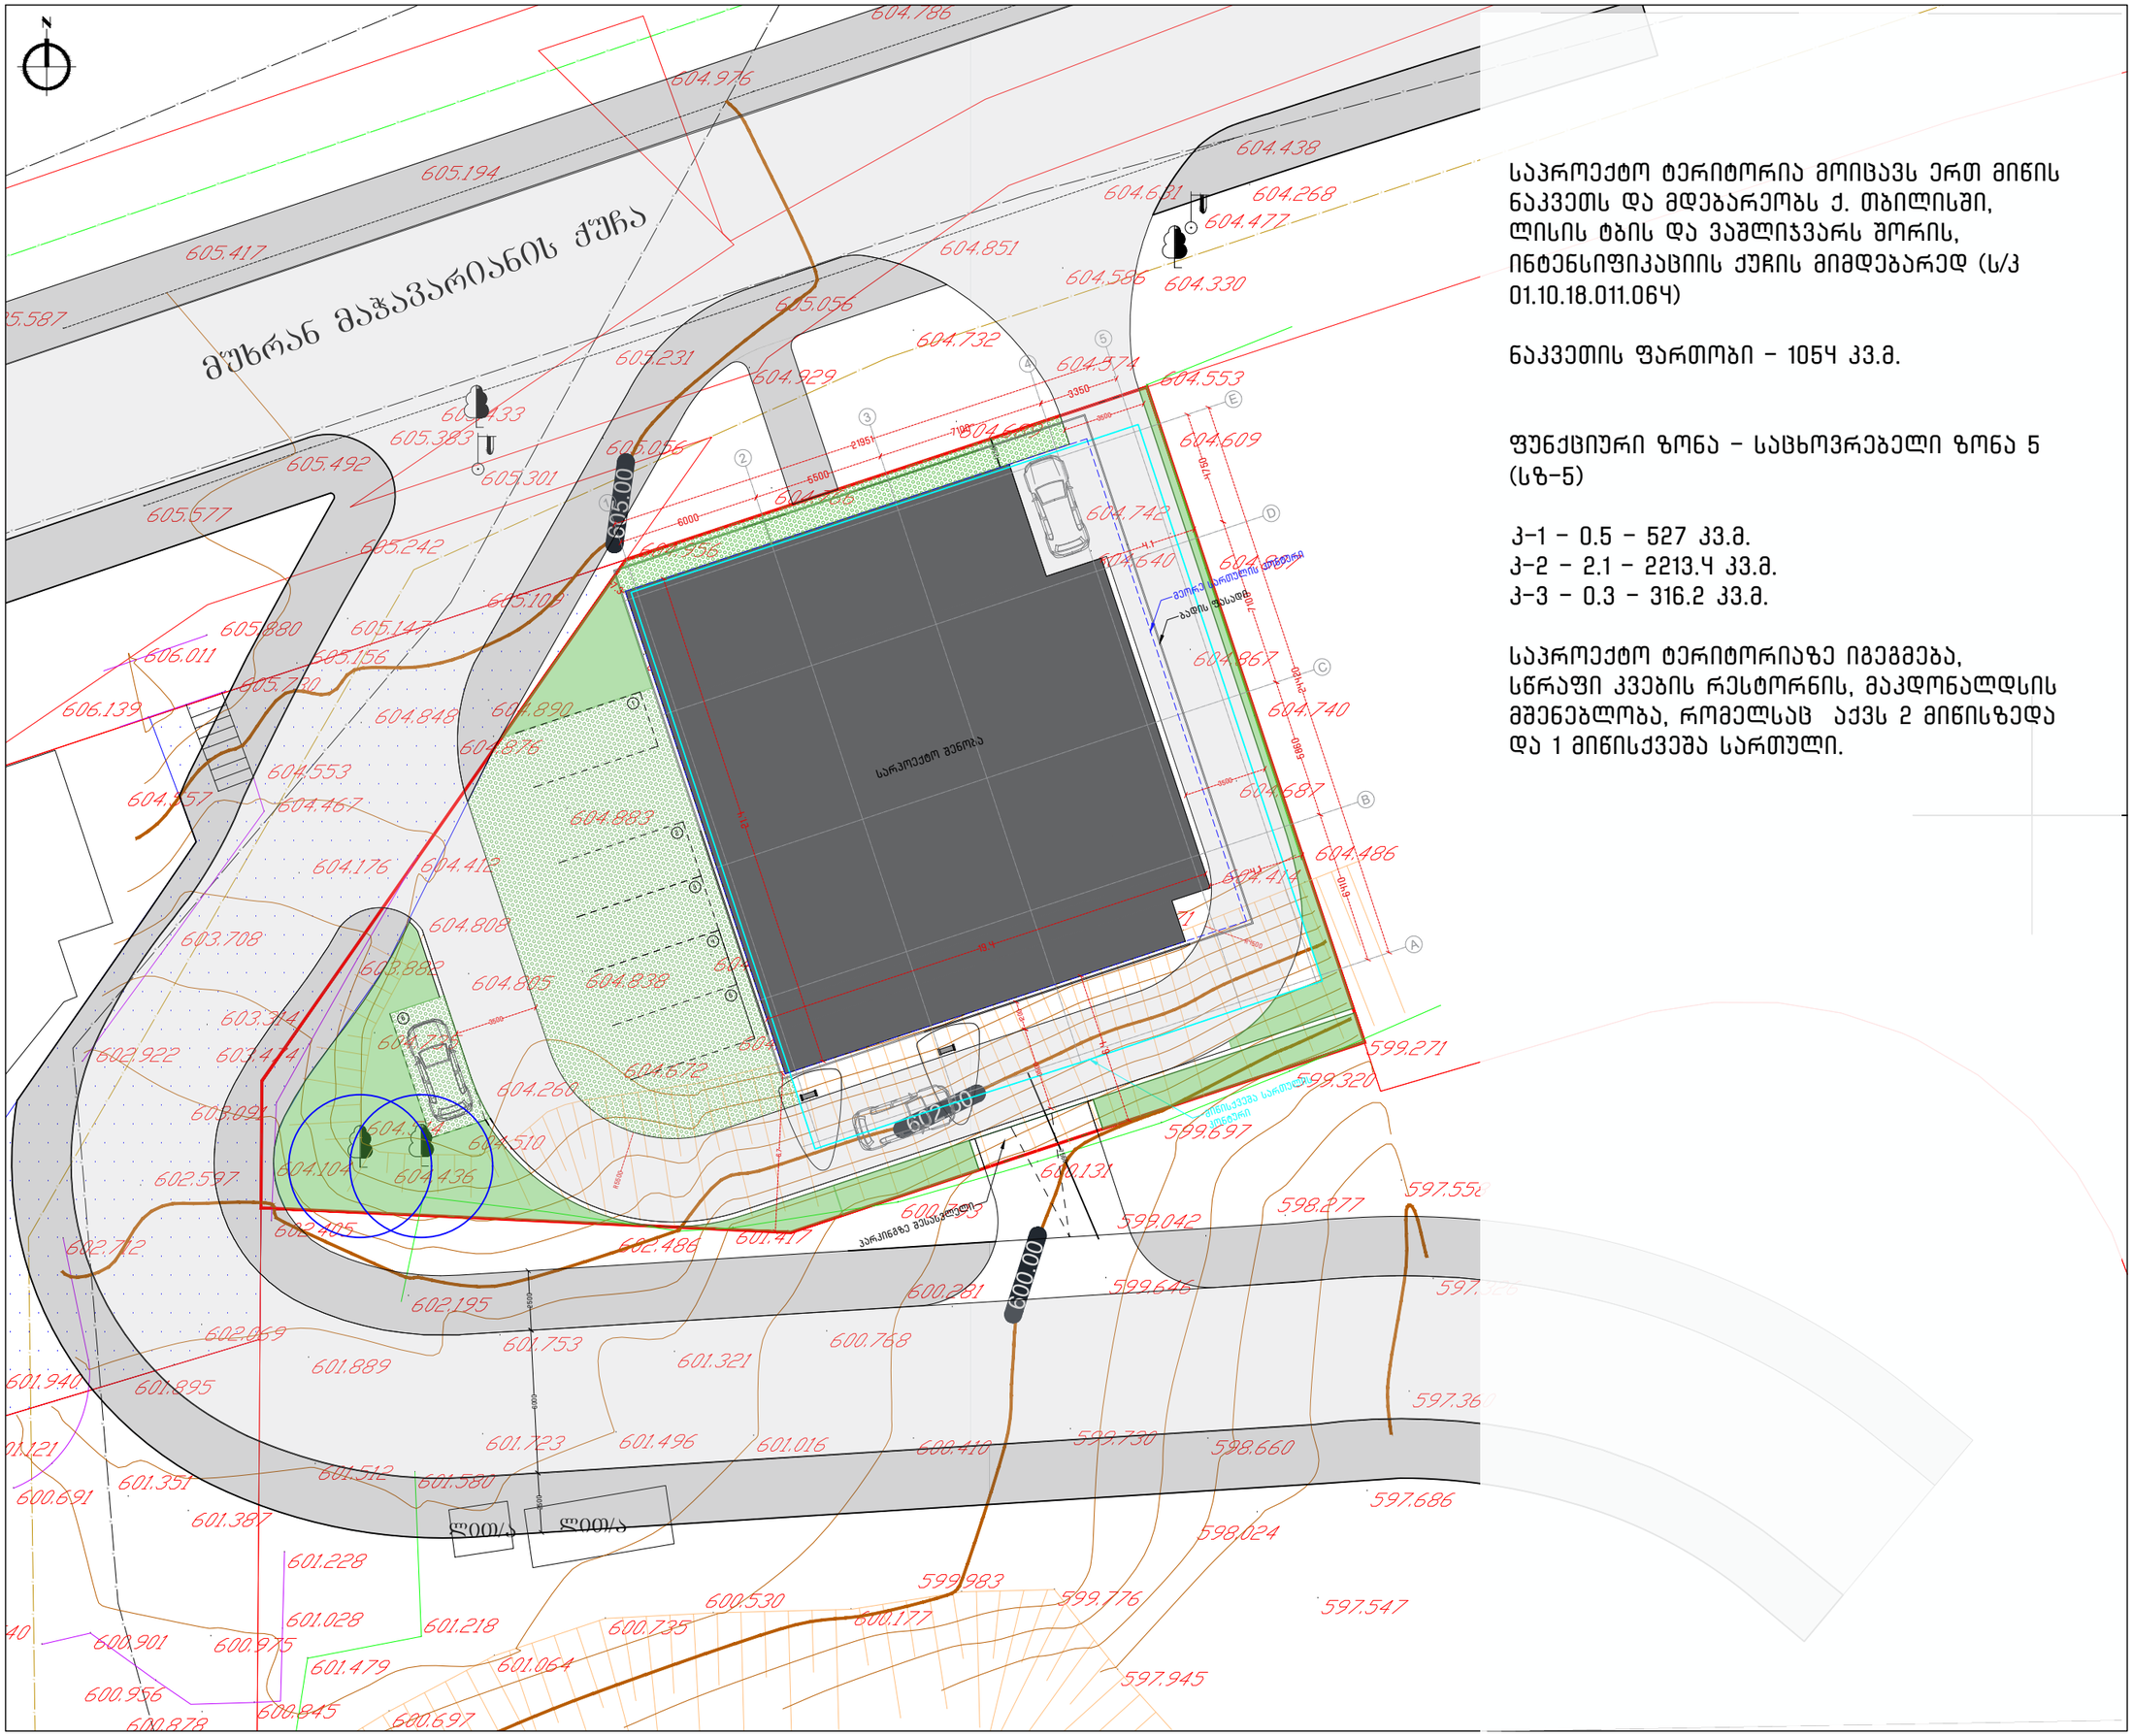
მუხრან მაჭავარიანის ქუჩა
საპროექტო შენობა
ეზოში შესასვლელი
ბაღის შესასვლელი
ბეტონის საფარი
ასფალტის საფარი
ბეტონის ბორდიური
