
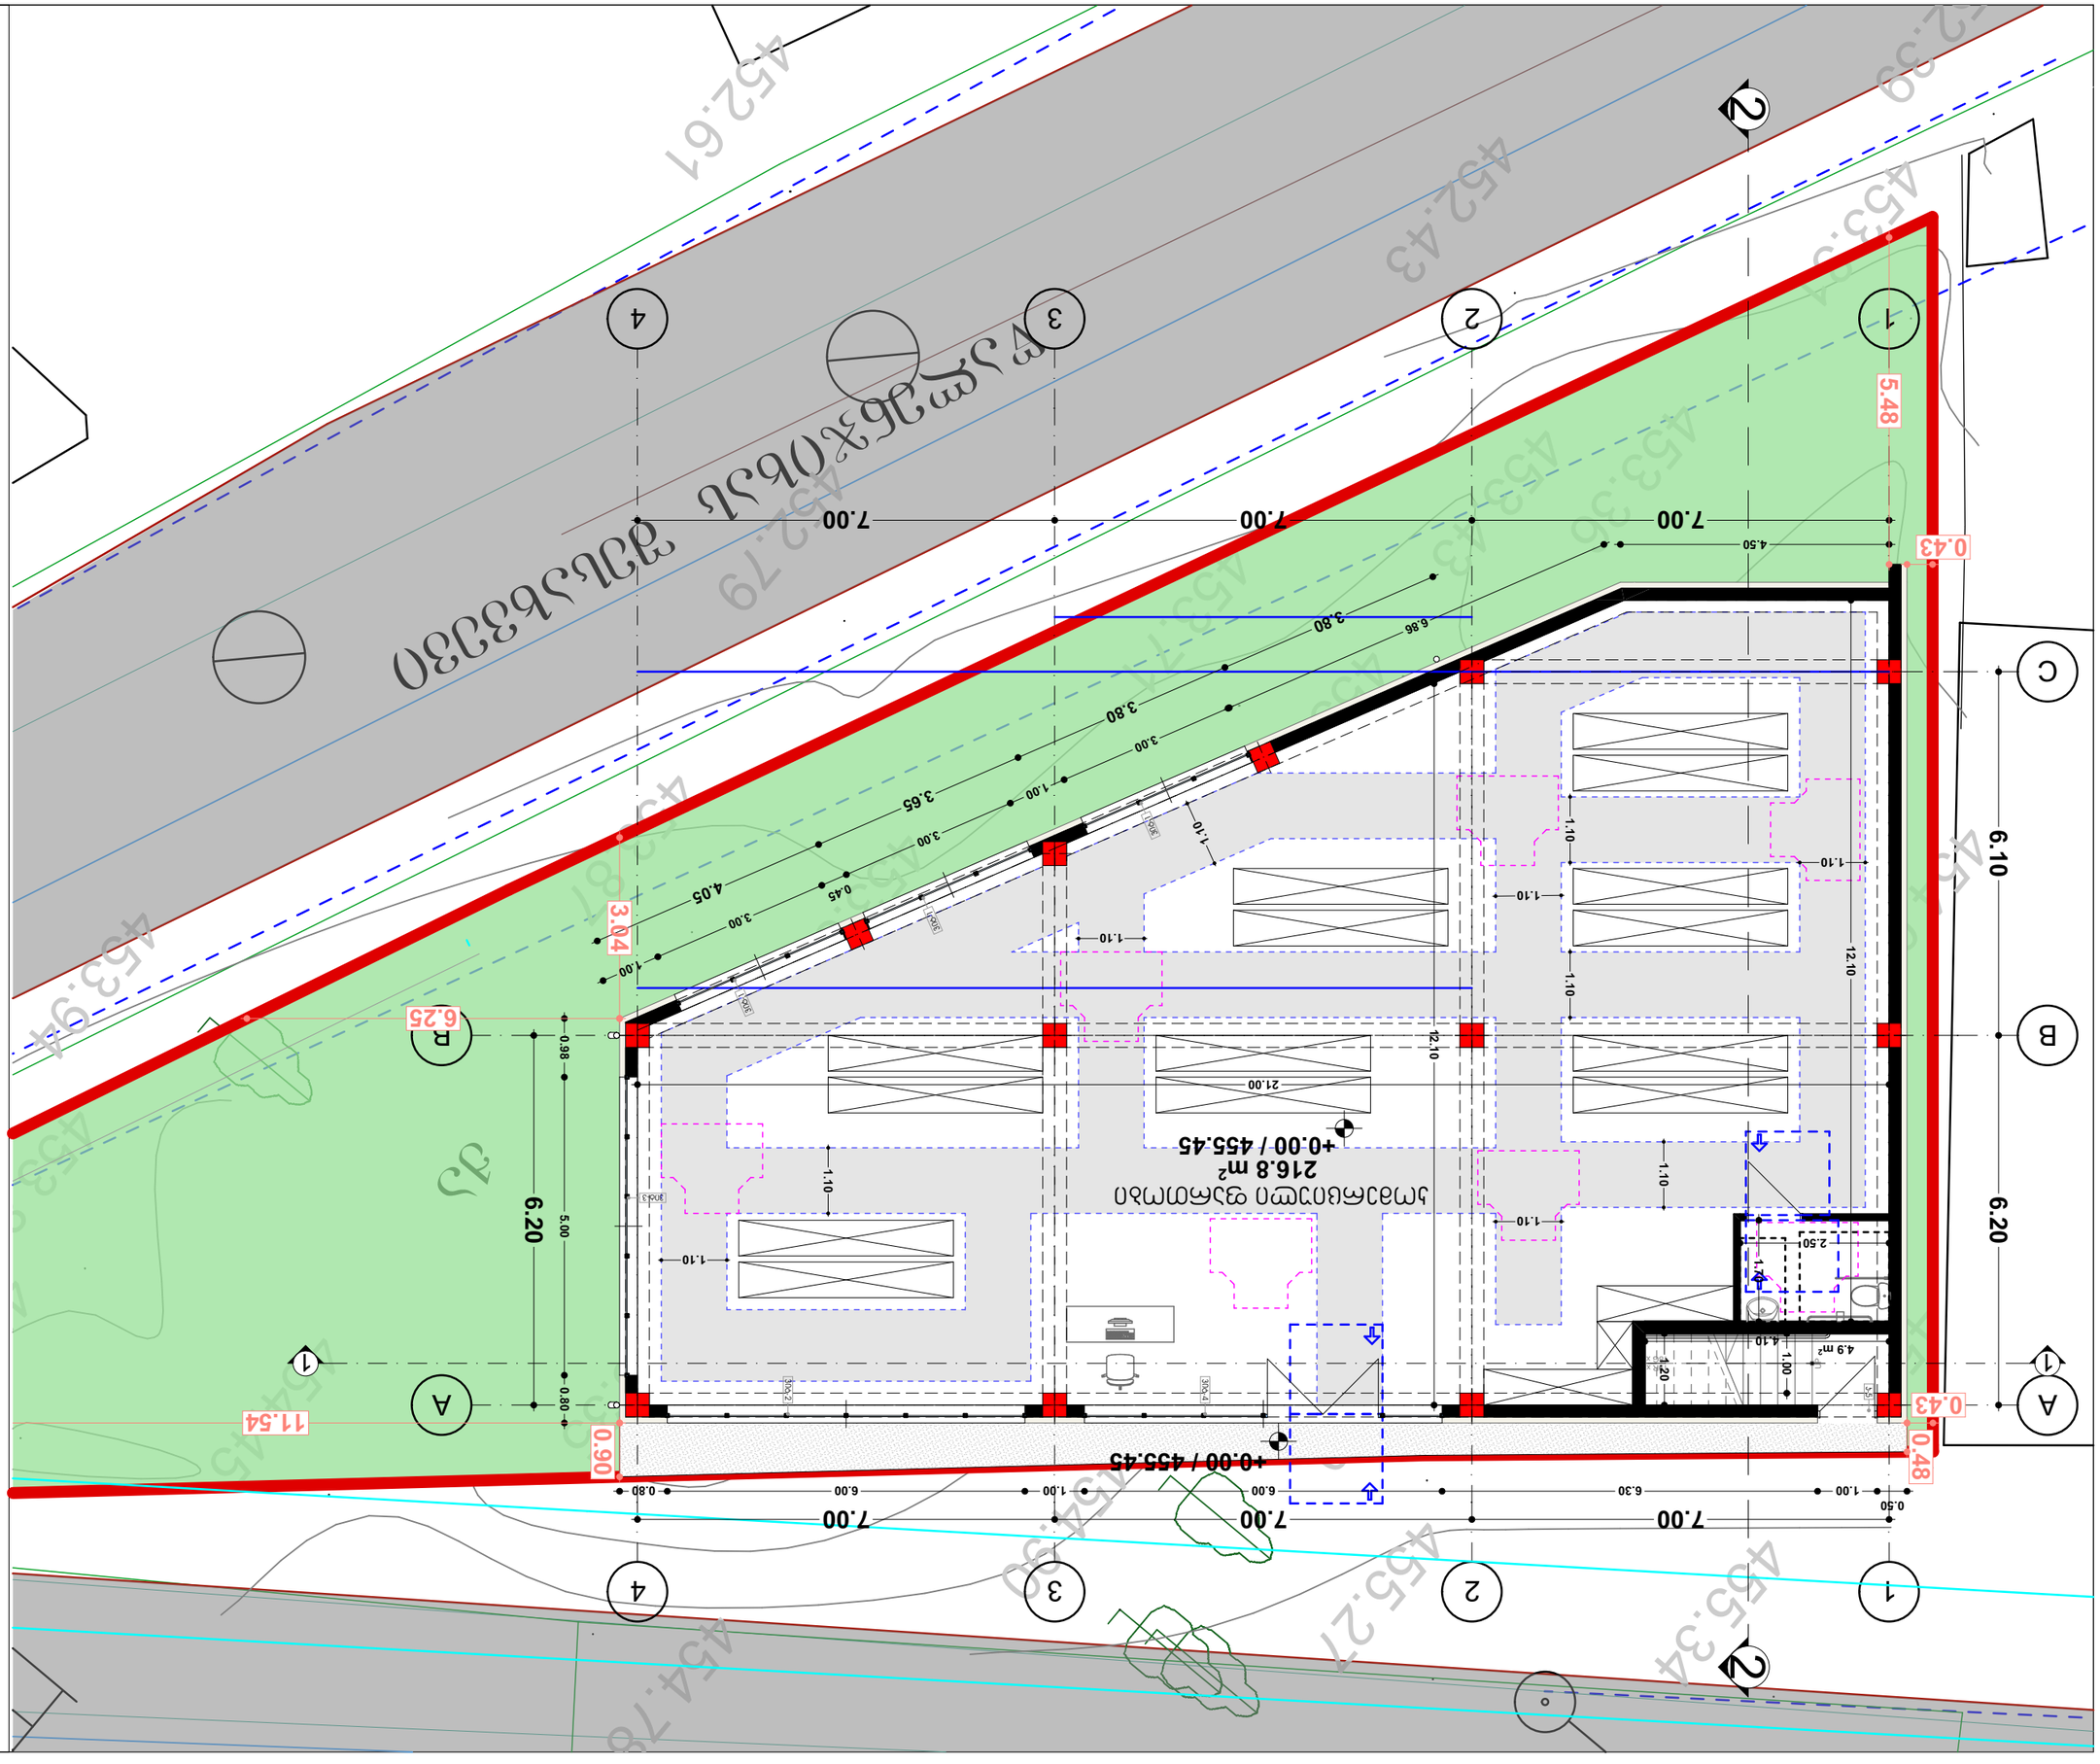





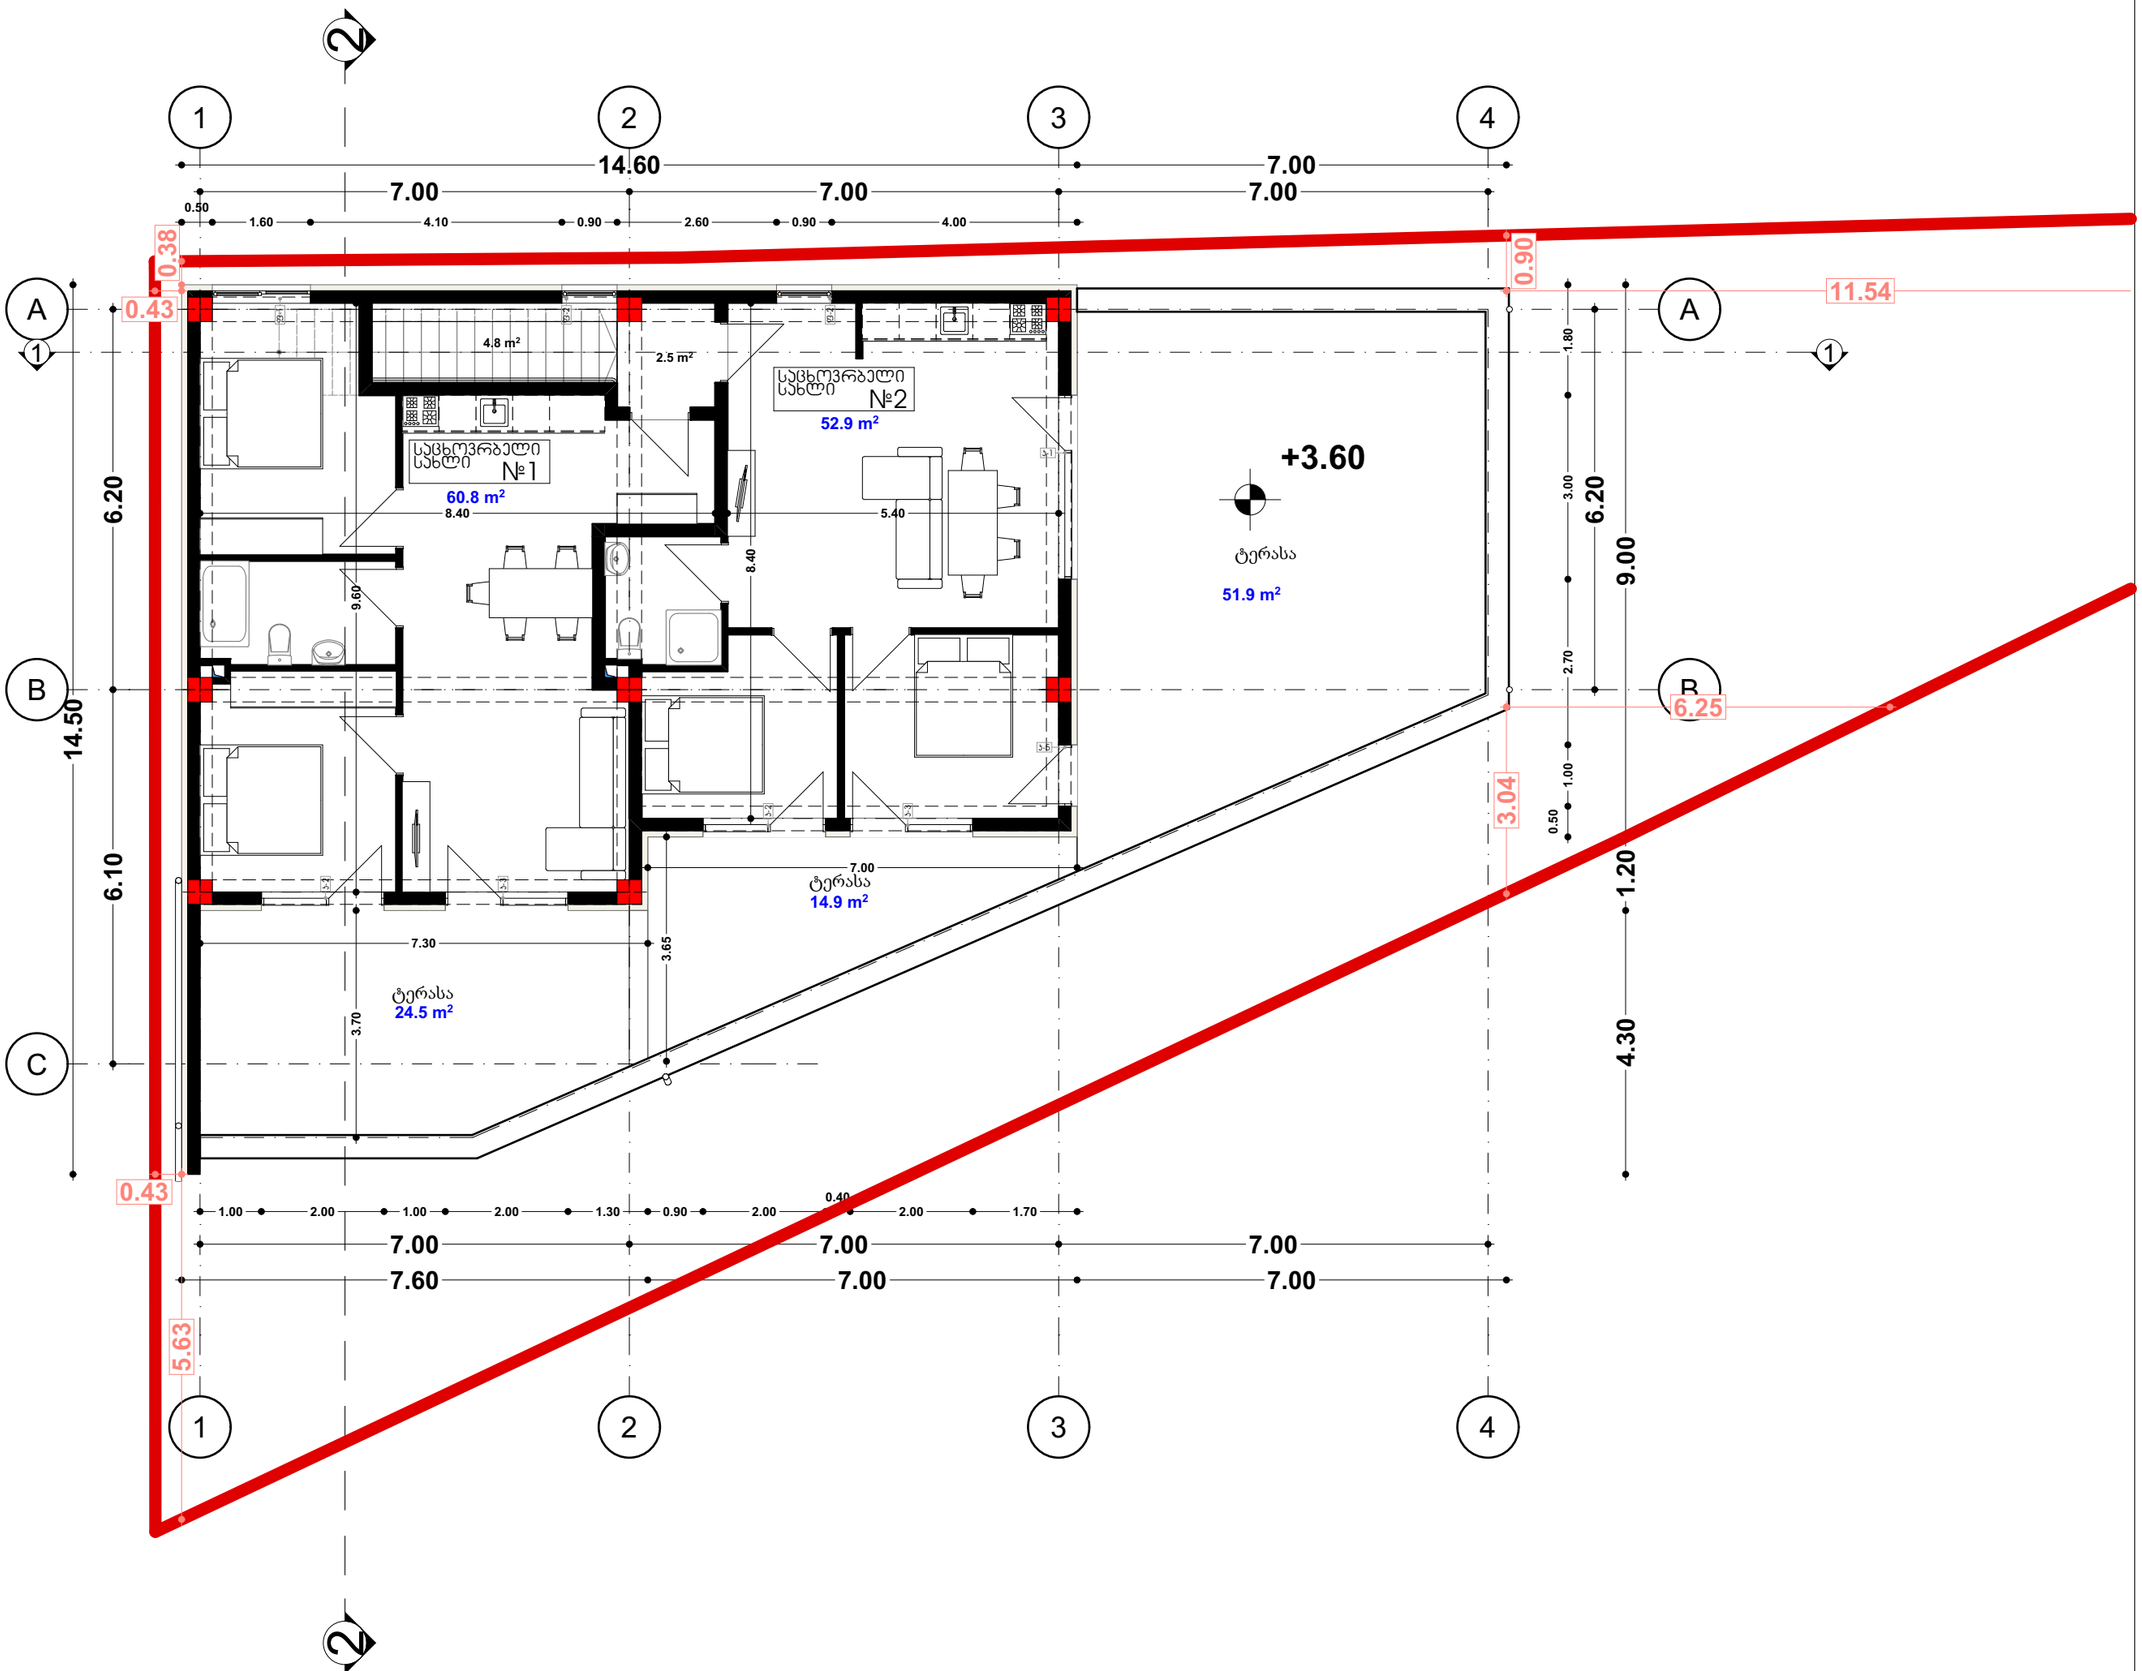

პირობითი აღნიშვნები

ნახაზის დასახელება:	+3.60 ნიშნულის გეგმა
დამკვეთი:	შ.პ.ს „ასპერი 1“ ს/ს: 400366466
მისამართი:	ქ. თბილისი, ნალენგხიხის ქუჩა, №12 (ს/ს :01.17.09.048.039)
პროექტი:	მრავალფუნქციური კომპლექსი/შენობა
მთ. არქიტექტორი	ვ. ამისულაშვილი
სტადია	პროექტის შეთანხმება
ფორმატი	A3
მასშტაბი	1:100
თარიღი	20.02.2026
ფურცლის №	

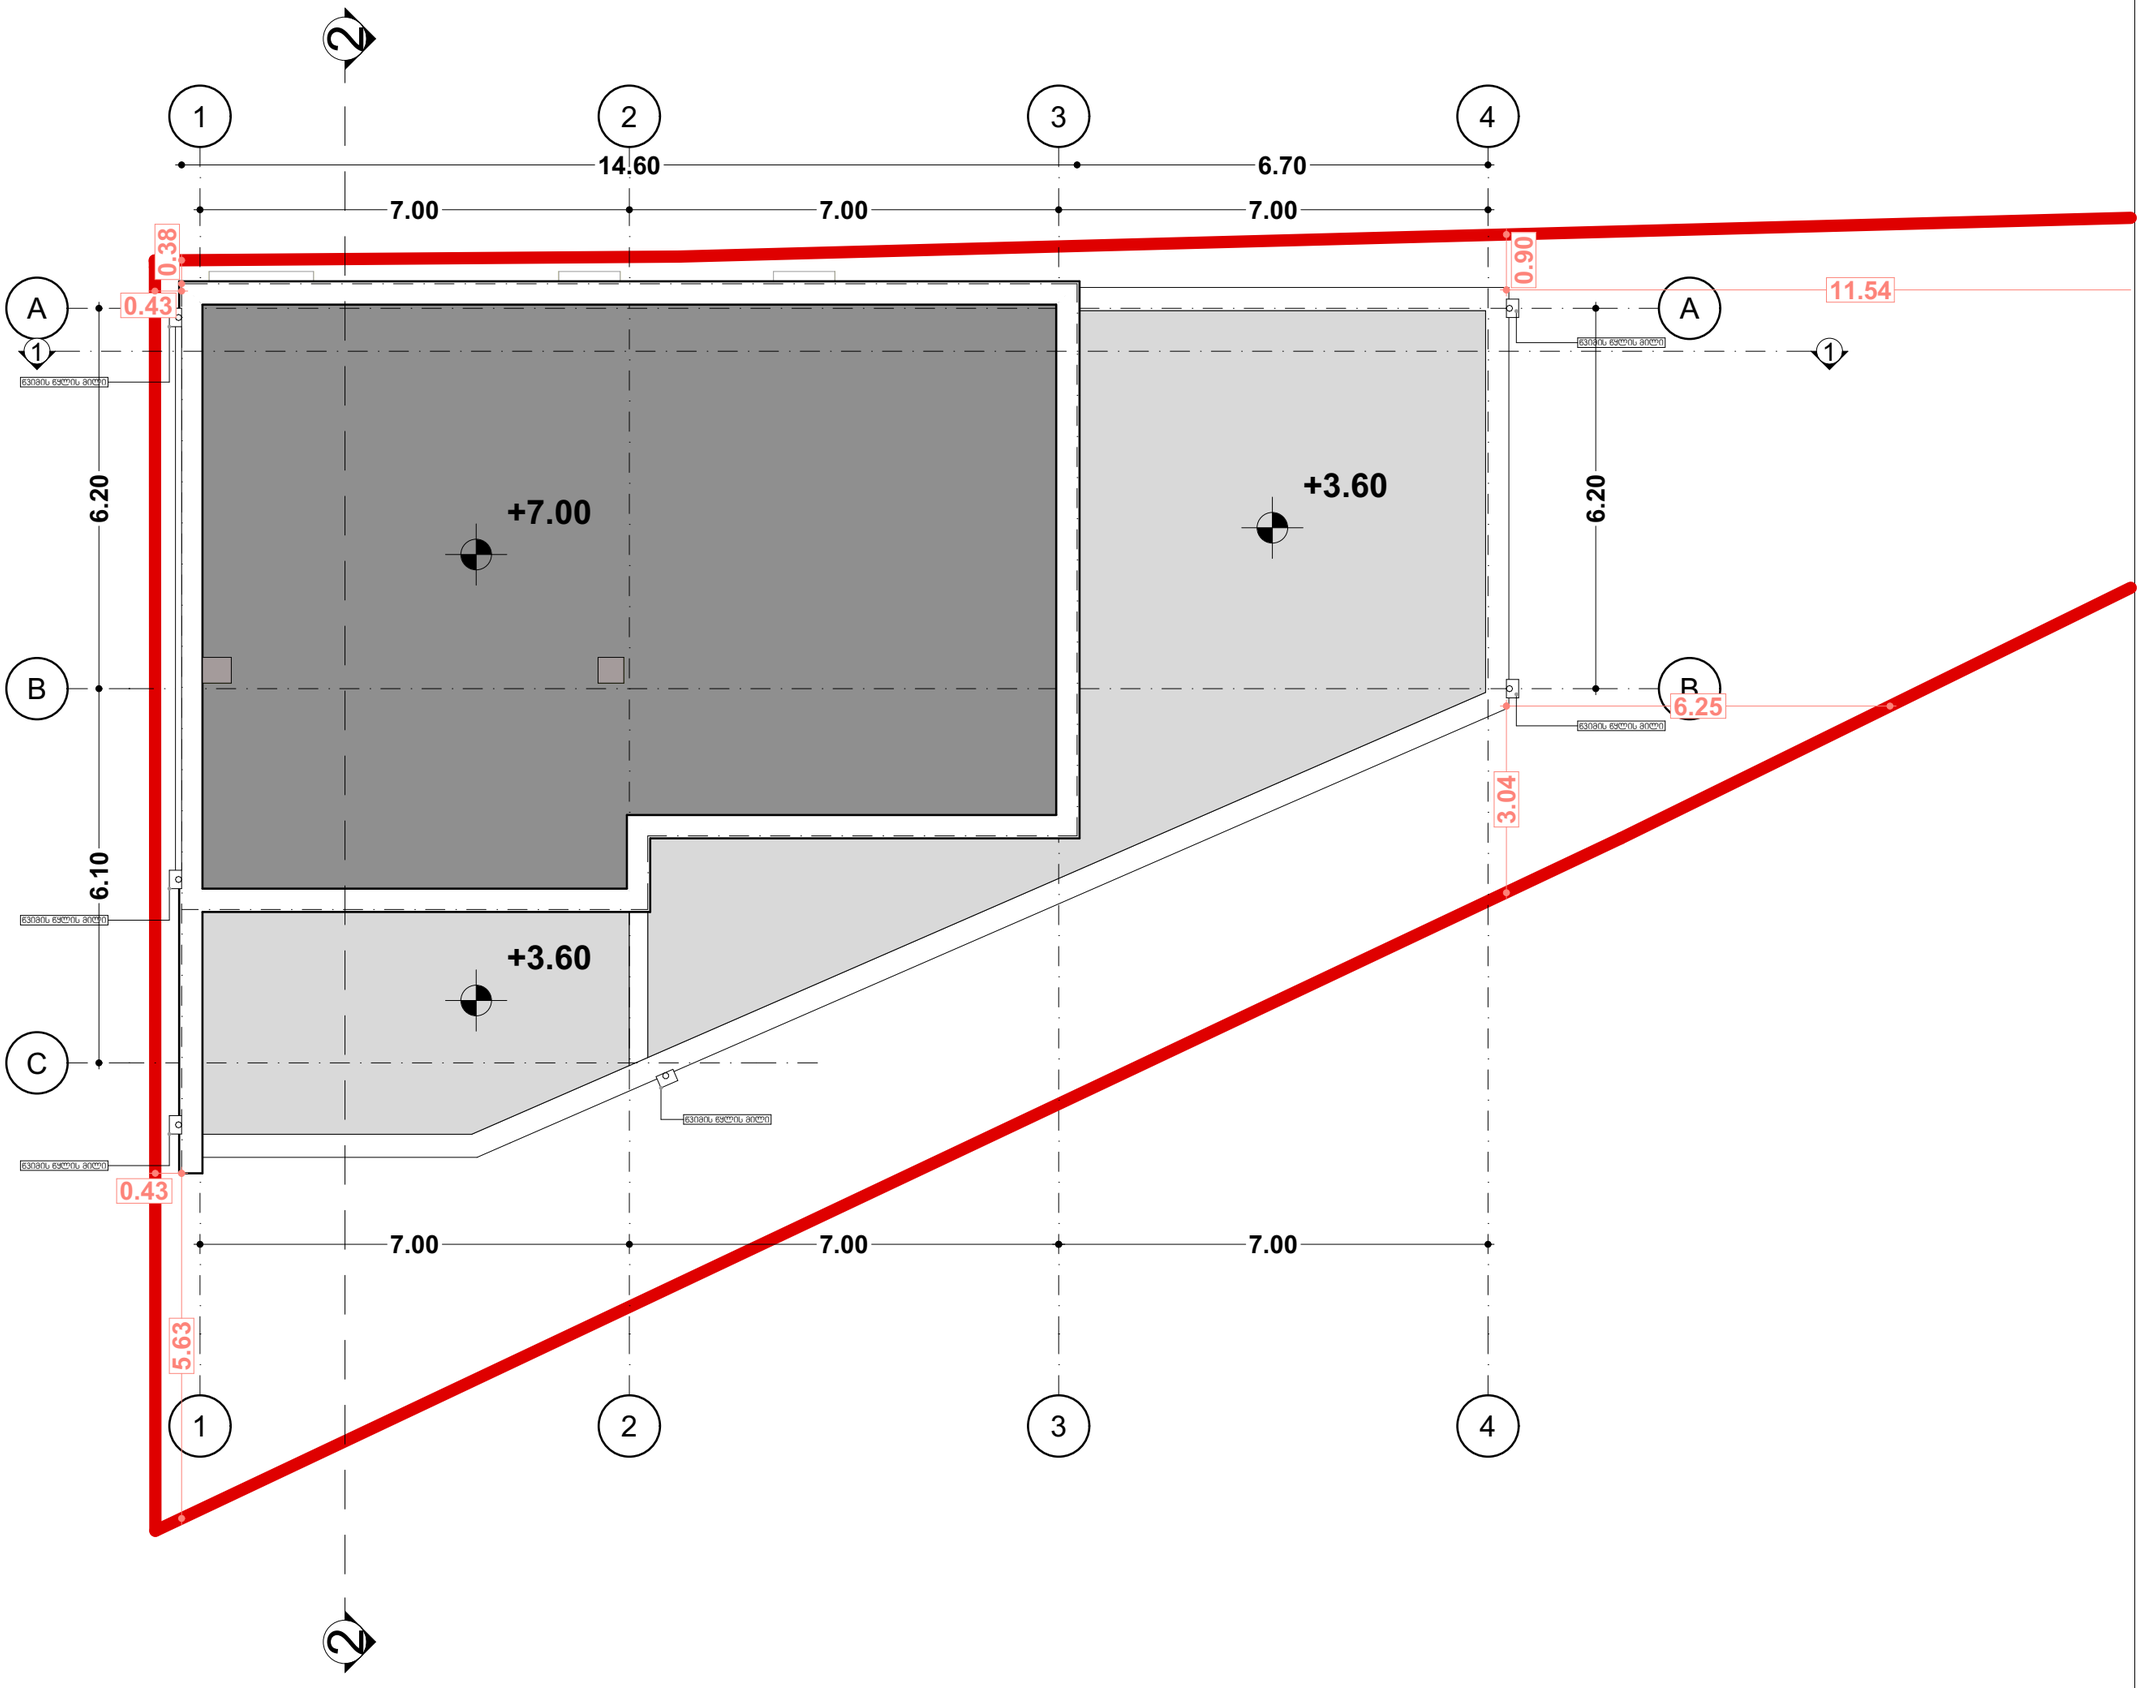

პირობითი აღნიშვნები

ნახაზის დასახელება:	გადახერვის გეგმა
დამკვეთი:	შ.პ.ს „პასპერი 1" ს/ს: 400366466
მისამართი:	ქ. თბილისი, წალენჯიხის ქუჩა, №12 (ს/ს :01.17.09.048.039)
პროექტი:	მრავალფუნქციური კომპლექსი/მუნობა
მთ. არქიტექტორი	ვ. ამისულაშვილი
სტადია	პროექტის შეთანხმება
ფორმატი	ა3
მასშტაბი	1:100
თარიღი	20.02.2026
ფურცლის №	