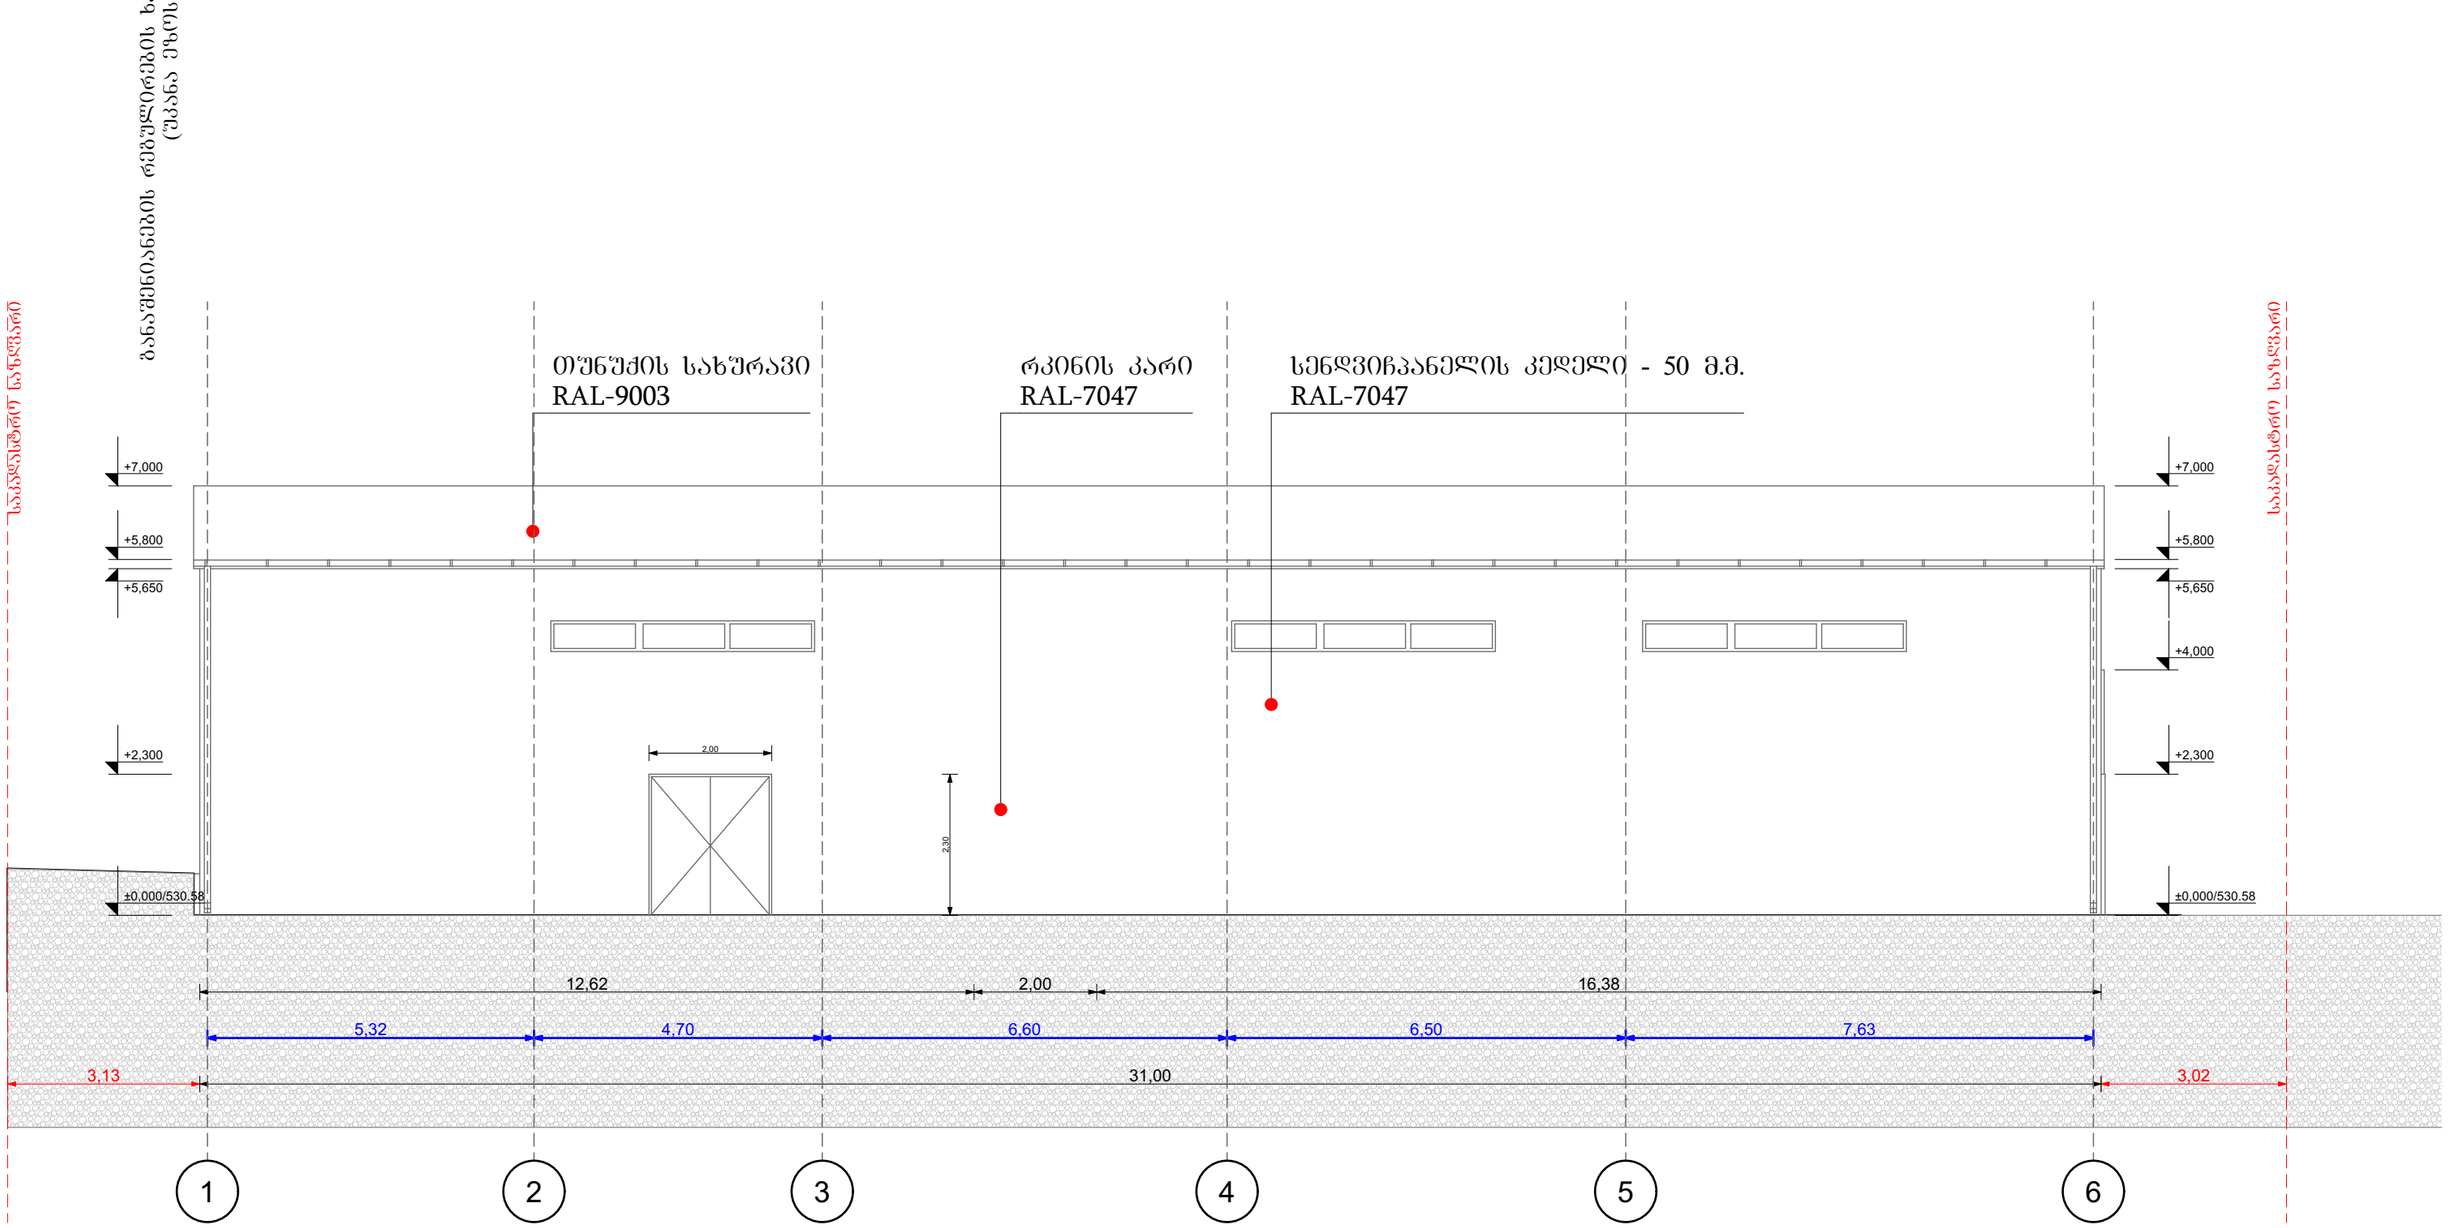

MT-Studio საქართველო, ქ. თბილისი, ჯ.შარტავის ქ. N14ა, ს/კ 400046197 mt.studio@bk.ru			მისამართი: მისამართი: ქ. თბილისი, დიდი ლილო სკ 01.81.08.264.016
დირექტორი		რ. ხვედელიძე	პროექტის სახელწოდება: თავლა/ცხოველთა საღბომი
არქიტექტორი		ბ. მესტვირიშვილი	
კონსტრუქტორი			ნახაზის სახელწოდება: შასადი 1-4
დამკვეთი			A-3 / შურცელი / რაოდენობა / მასშტაბი / თარიღი 2025 წ.

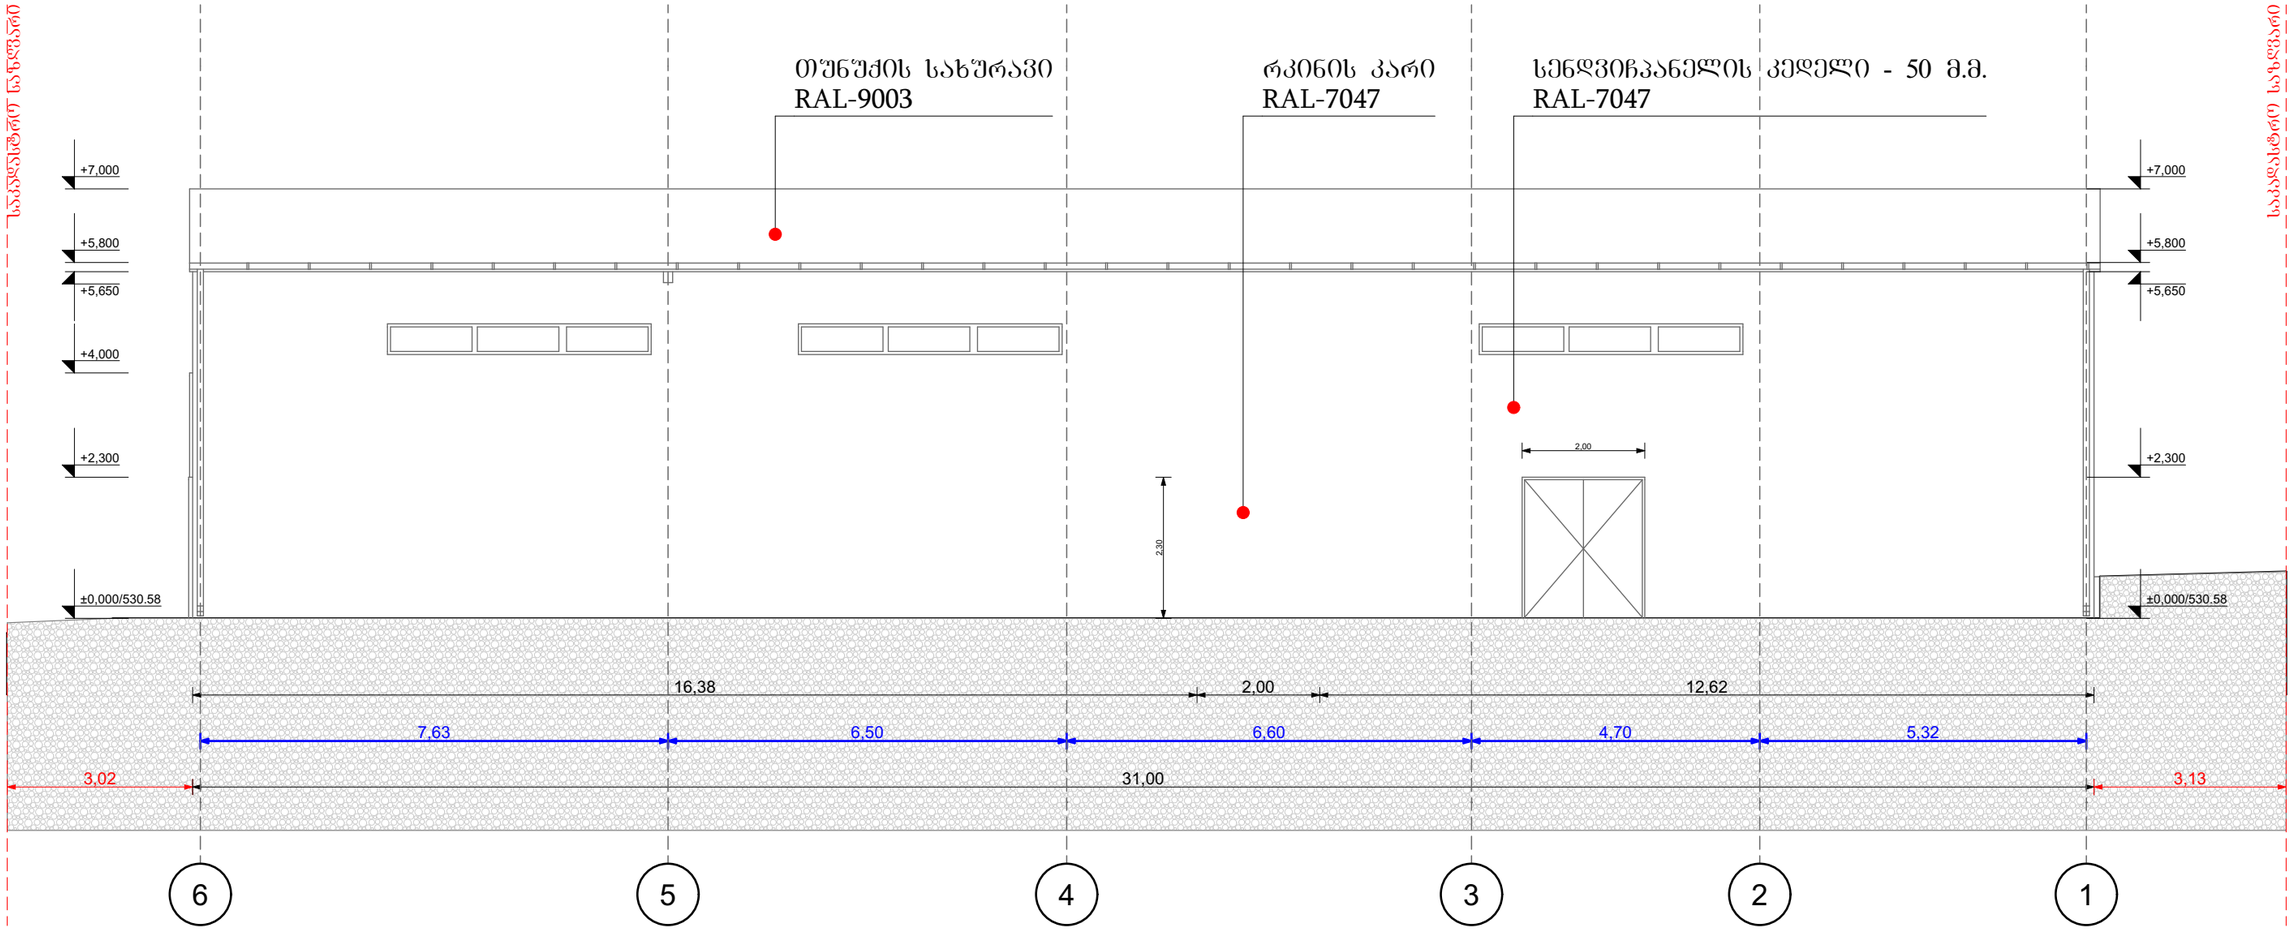

MT-Studio საქართველო, ქ. თბილისი, ჯ.შარტავის ქ. №14ა, ს/კ 400046197 mt.studio@bk.ru			მისამართი: მისამართი: ქ. თბილისი, დიდი ლილო სკ 01.81.08.264.016
დირექტორი		რ. ხვედელიძე	პროექტის სახელწოდება: თავლა/ცხოველთა საღბომი
არქიტექტორი		ბ. მესტვირიშვილი	
კონსტრუქტორი			ნახაზის სახელწოდება: შასადი 4-1
დამკვეთი			A-3 / შურცელი / რაოდენობა / მასშტაბი / თარიღი 2025 წ.

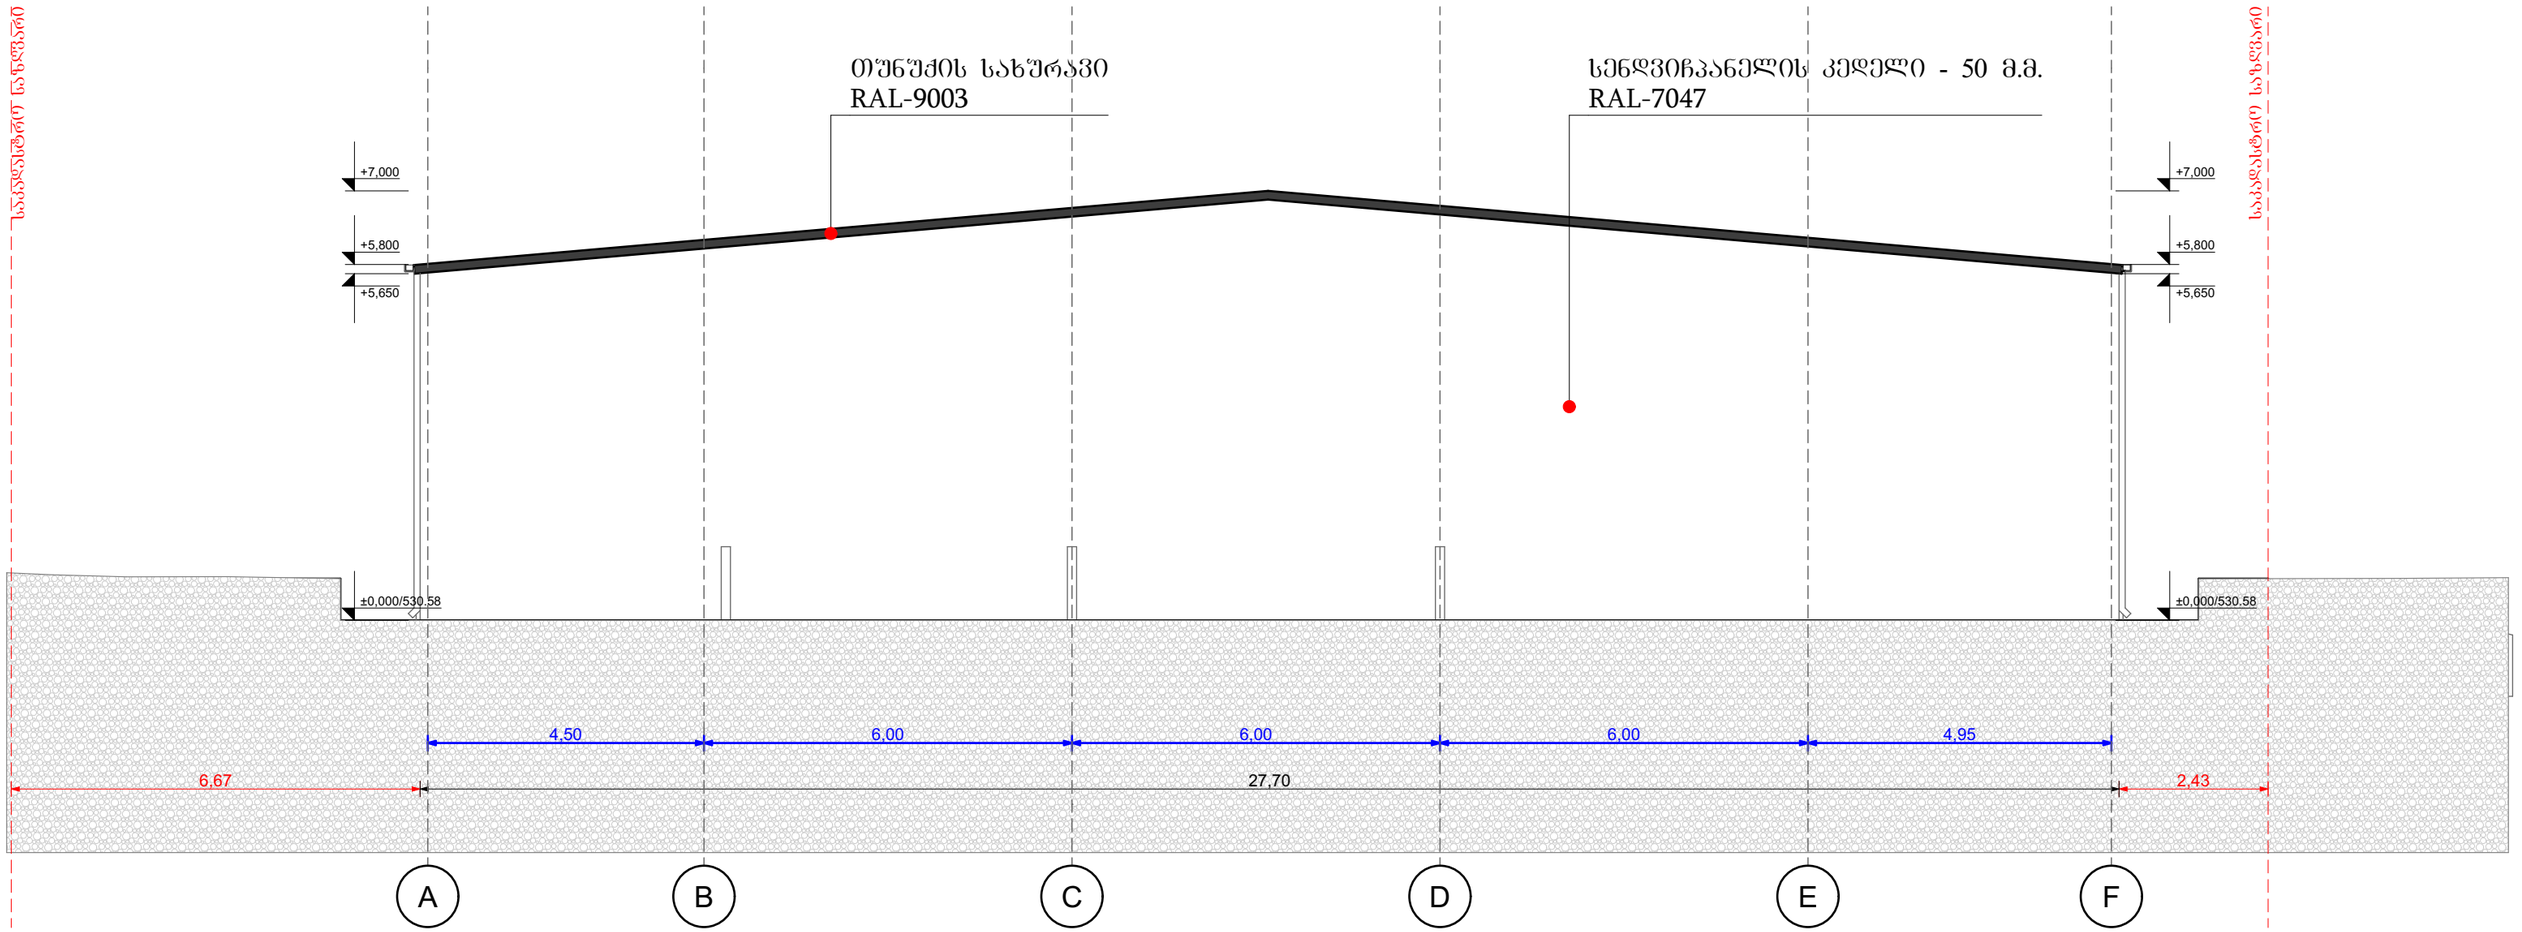

MT-Studio საქართველო, ქ. თბილისი, ჭ.შარტავას ქ. N14ა, ს/კ 400046197 mt.studio@bk.ru			მისამართი: მისამართი: ქ. თბილისი, დიდი ლილო სკ 01.81.08.264.016
დირექტორი		რ. ხვედელიძე	პროექტის სახელწოდება: თავლა/ცხოველთა საღბომი
არქიტექტორი		ბ. მესტვირიშვილი	
კონსტრუქტორი			ნახაზის სახელწოდება: წასადი ა-წ
დამკვეთი			A-3 / წურცელი / რაოდენობა / მასშტაბი / თარიღი 2025 წ.

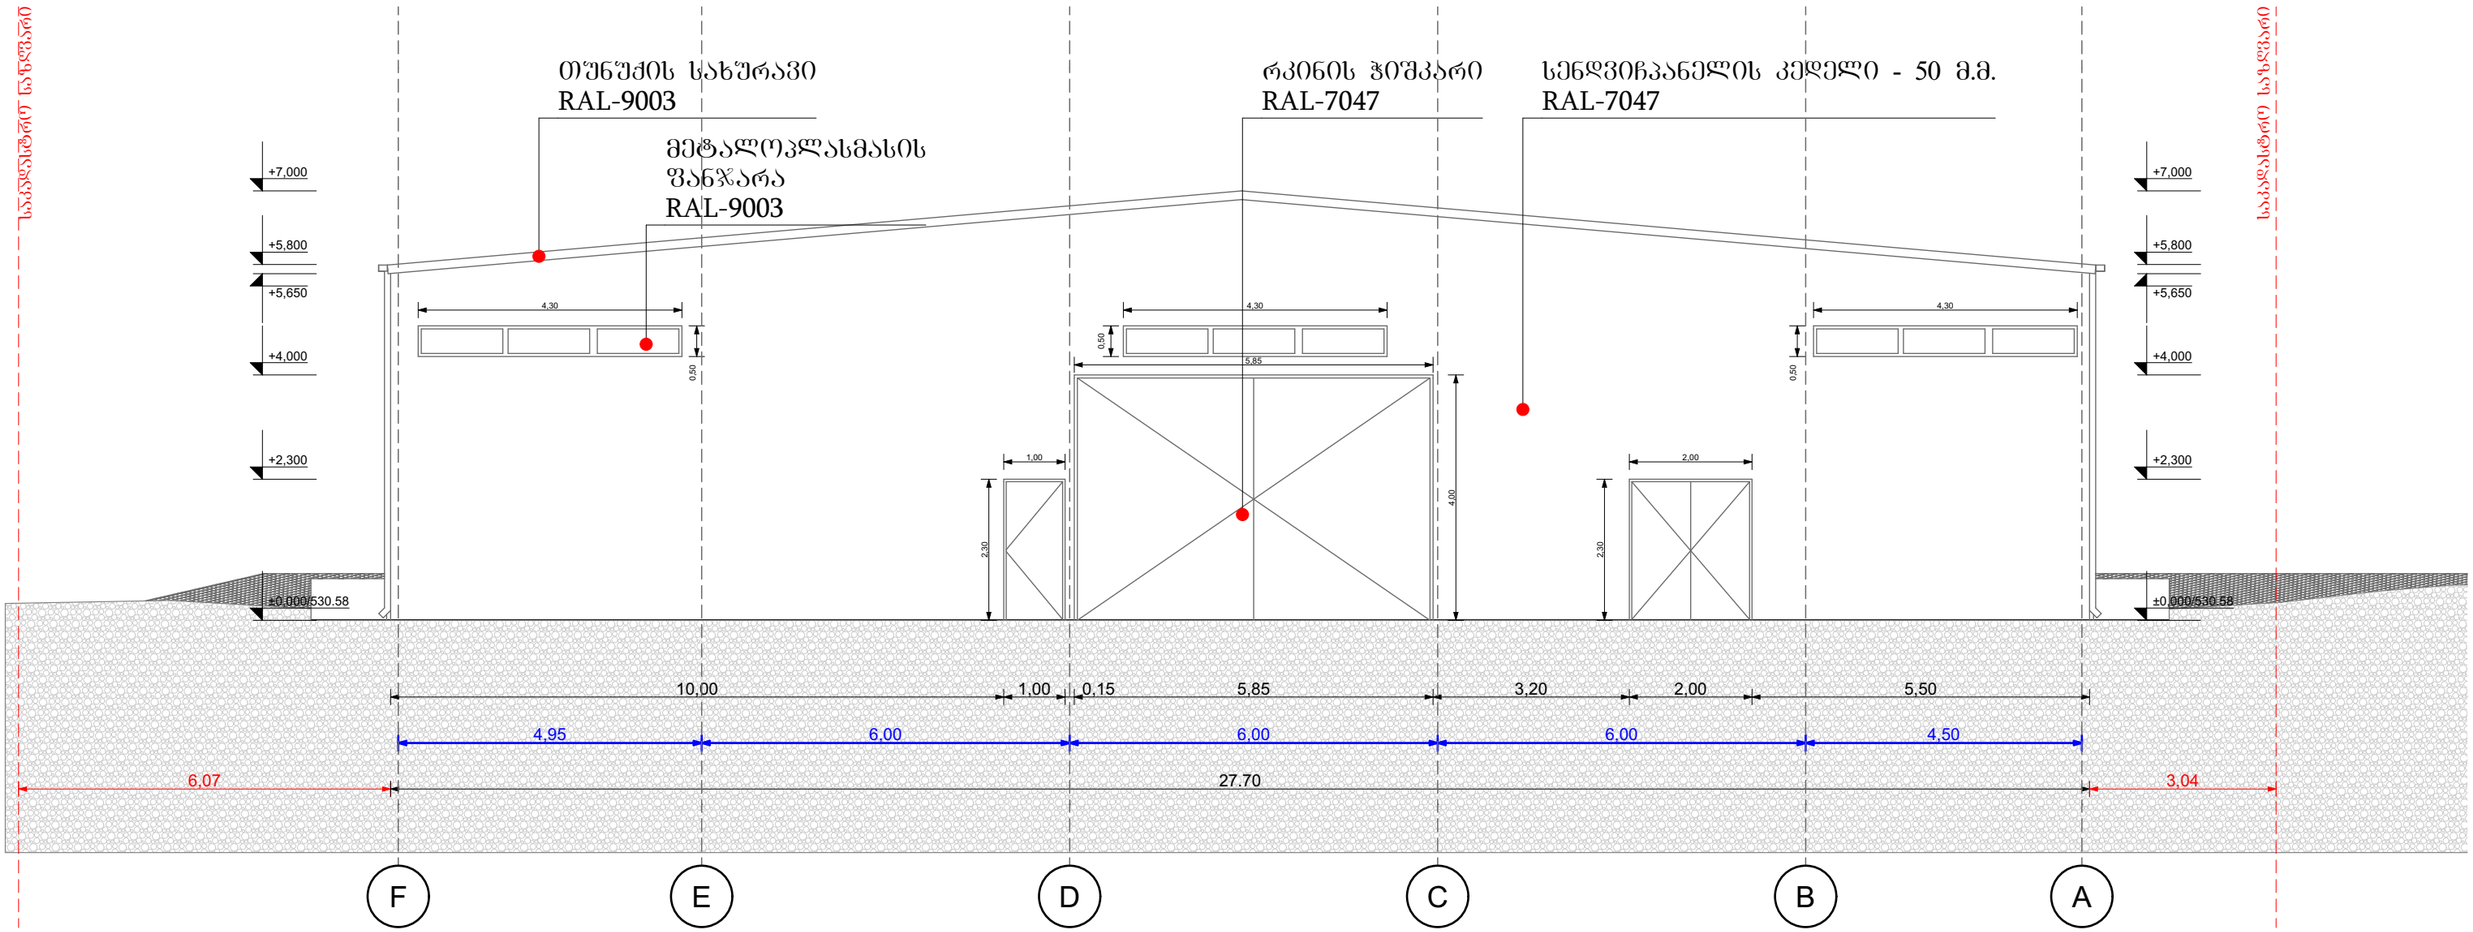

დამკვეთი			A-3	შეკვეთა	რაოდენობა	მასშტაბი	თარიღი 2025 წ.

ფასადის ტიპი	1	2	3D
ფანჯრების ტიპები	ფ1-01	ფ1-02	
სიგანე	4,30	4,30	
სიმაღლე	0,50	0,50	