საქართველო

ქალაქი თბილისი, თუნგუზ ჩანტლაძის ჩიხი, №3 6000კვ.მ სასოფლო-სამეურნეო
დანიშნულების ს/კ №/01.19.16.002.230 მიწის ნაკვეთის ტოპოგრაფიული

გეგმა

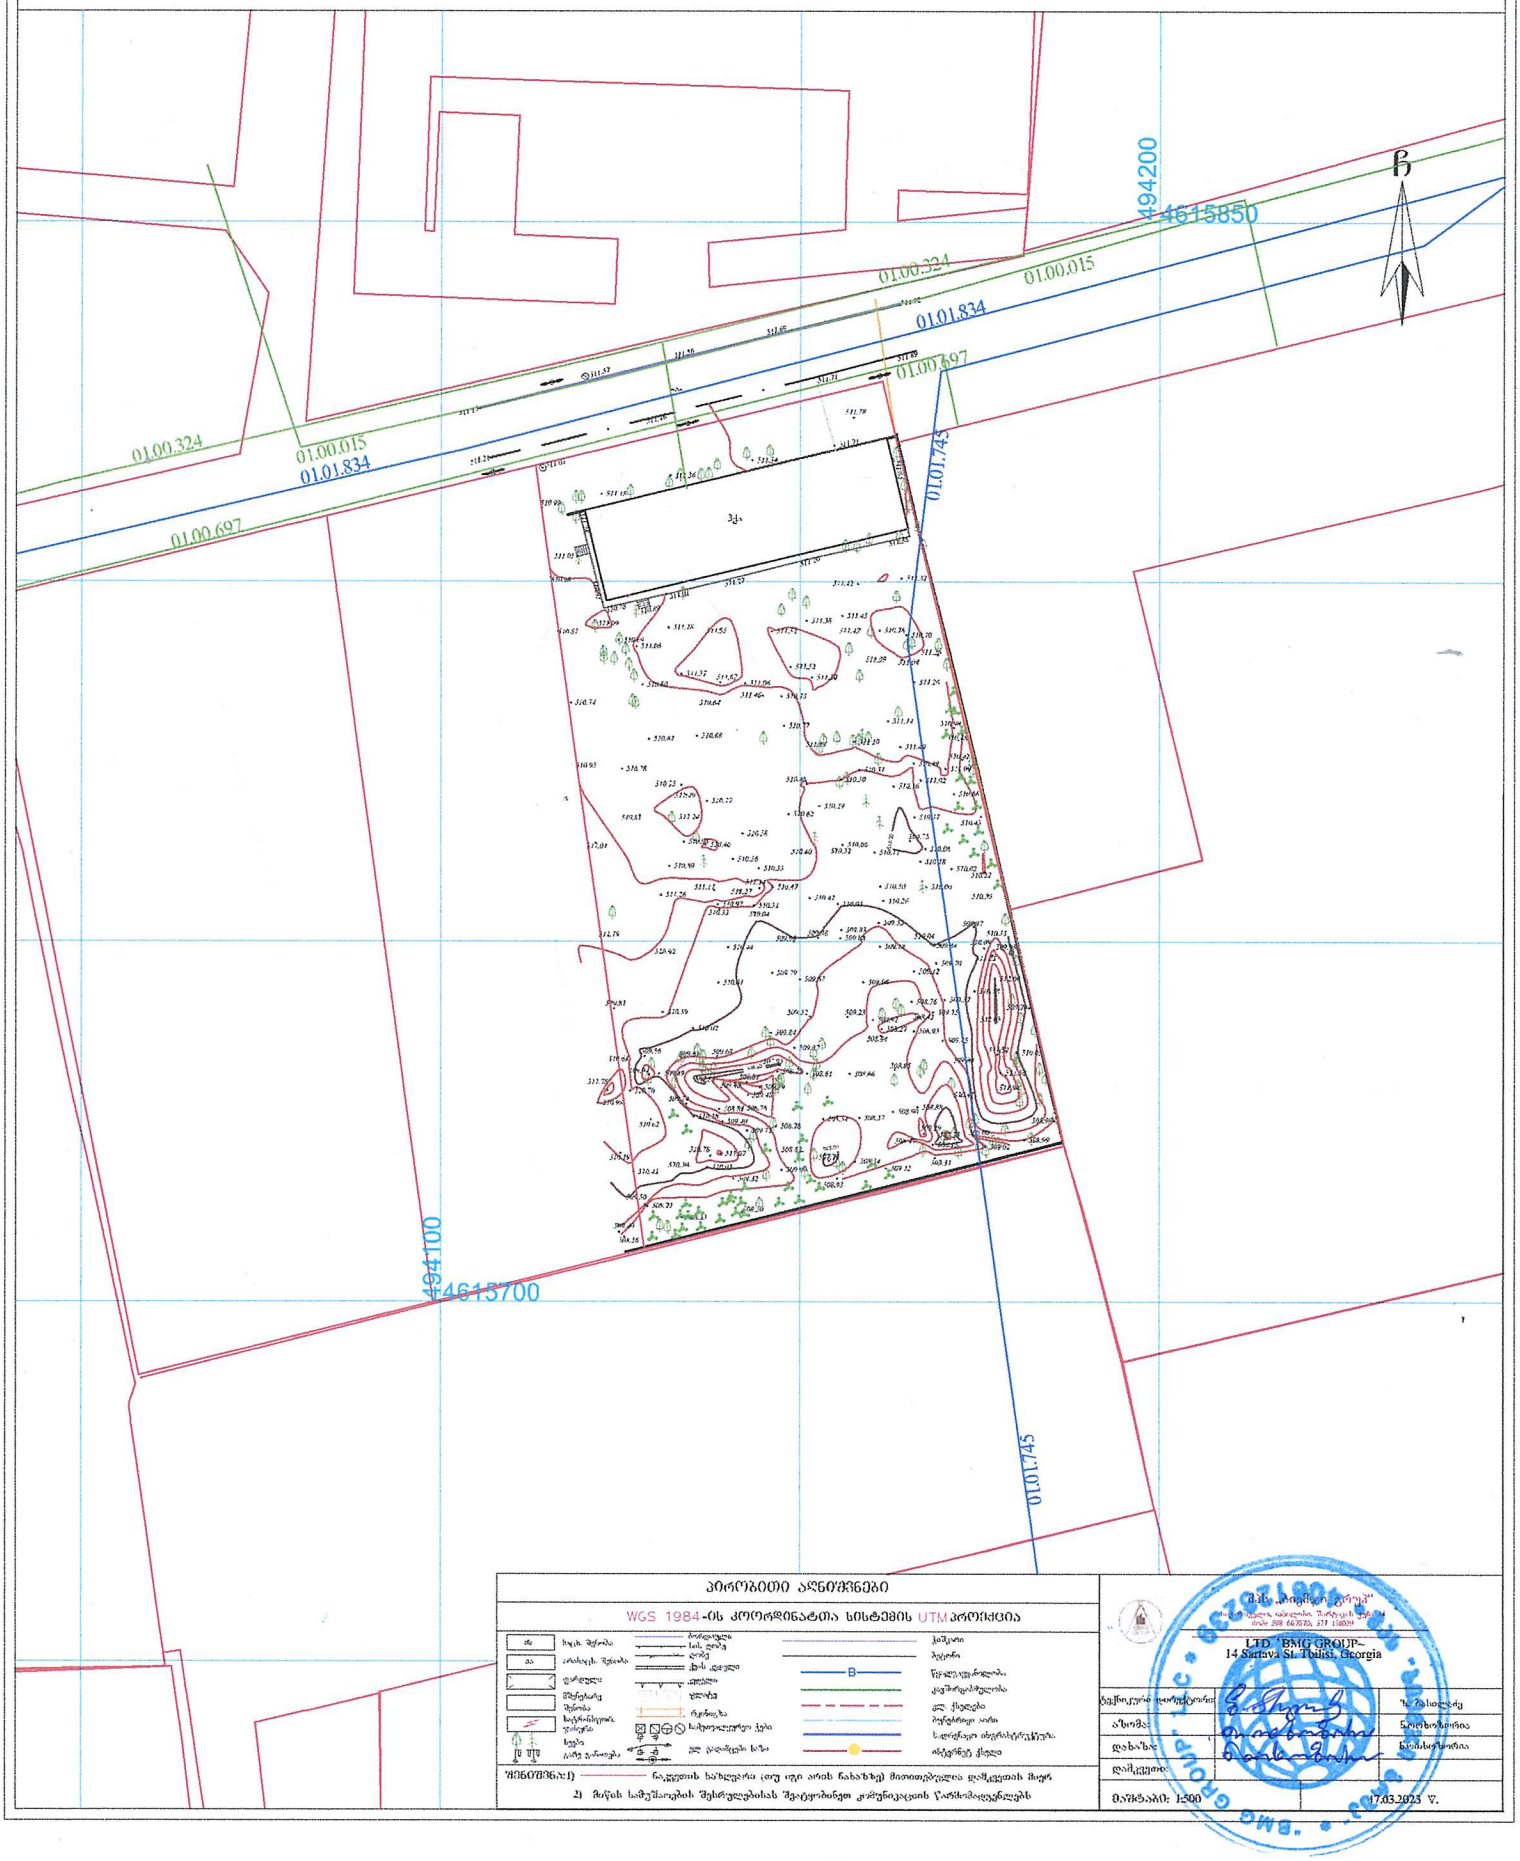

პირობითი აღნიშვნები

WGS 1984-ის კოორდინატთა სისტემის UTM პროექცია

ხაჭ შენობა	ბორდიური		ჰიდრანტი
აა არასაც. შენობა	სას. ღობე		ბუჯირი

შენიშვნა: 1) ნაკვეთის საზღვარი ქონ. ორი არის ნახაზზე მითითებული დაზუსტების მიზნ

2) მიწის სამუშაოების შესრულებისას შეტყობინები კომუნიკაციის წარმომადგენლებს


დაამტკიცა:		

მასშტაბი: 1:500 17.03.2023 წ.

საქართველო

ქალაქი თბილისი, თენგიზ ჩანტალაძის ჩიხი, №3 6000კვ.მ სასოფლო-სამეურნეო
დანიშნულების ს/კ №/01.19.16.002.230 მიწის ნაკვეთის ტოპოგრაფიული

გეგმა

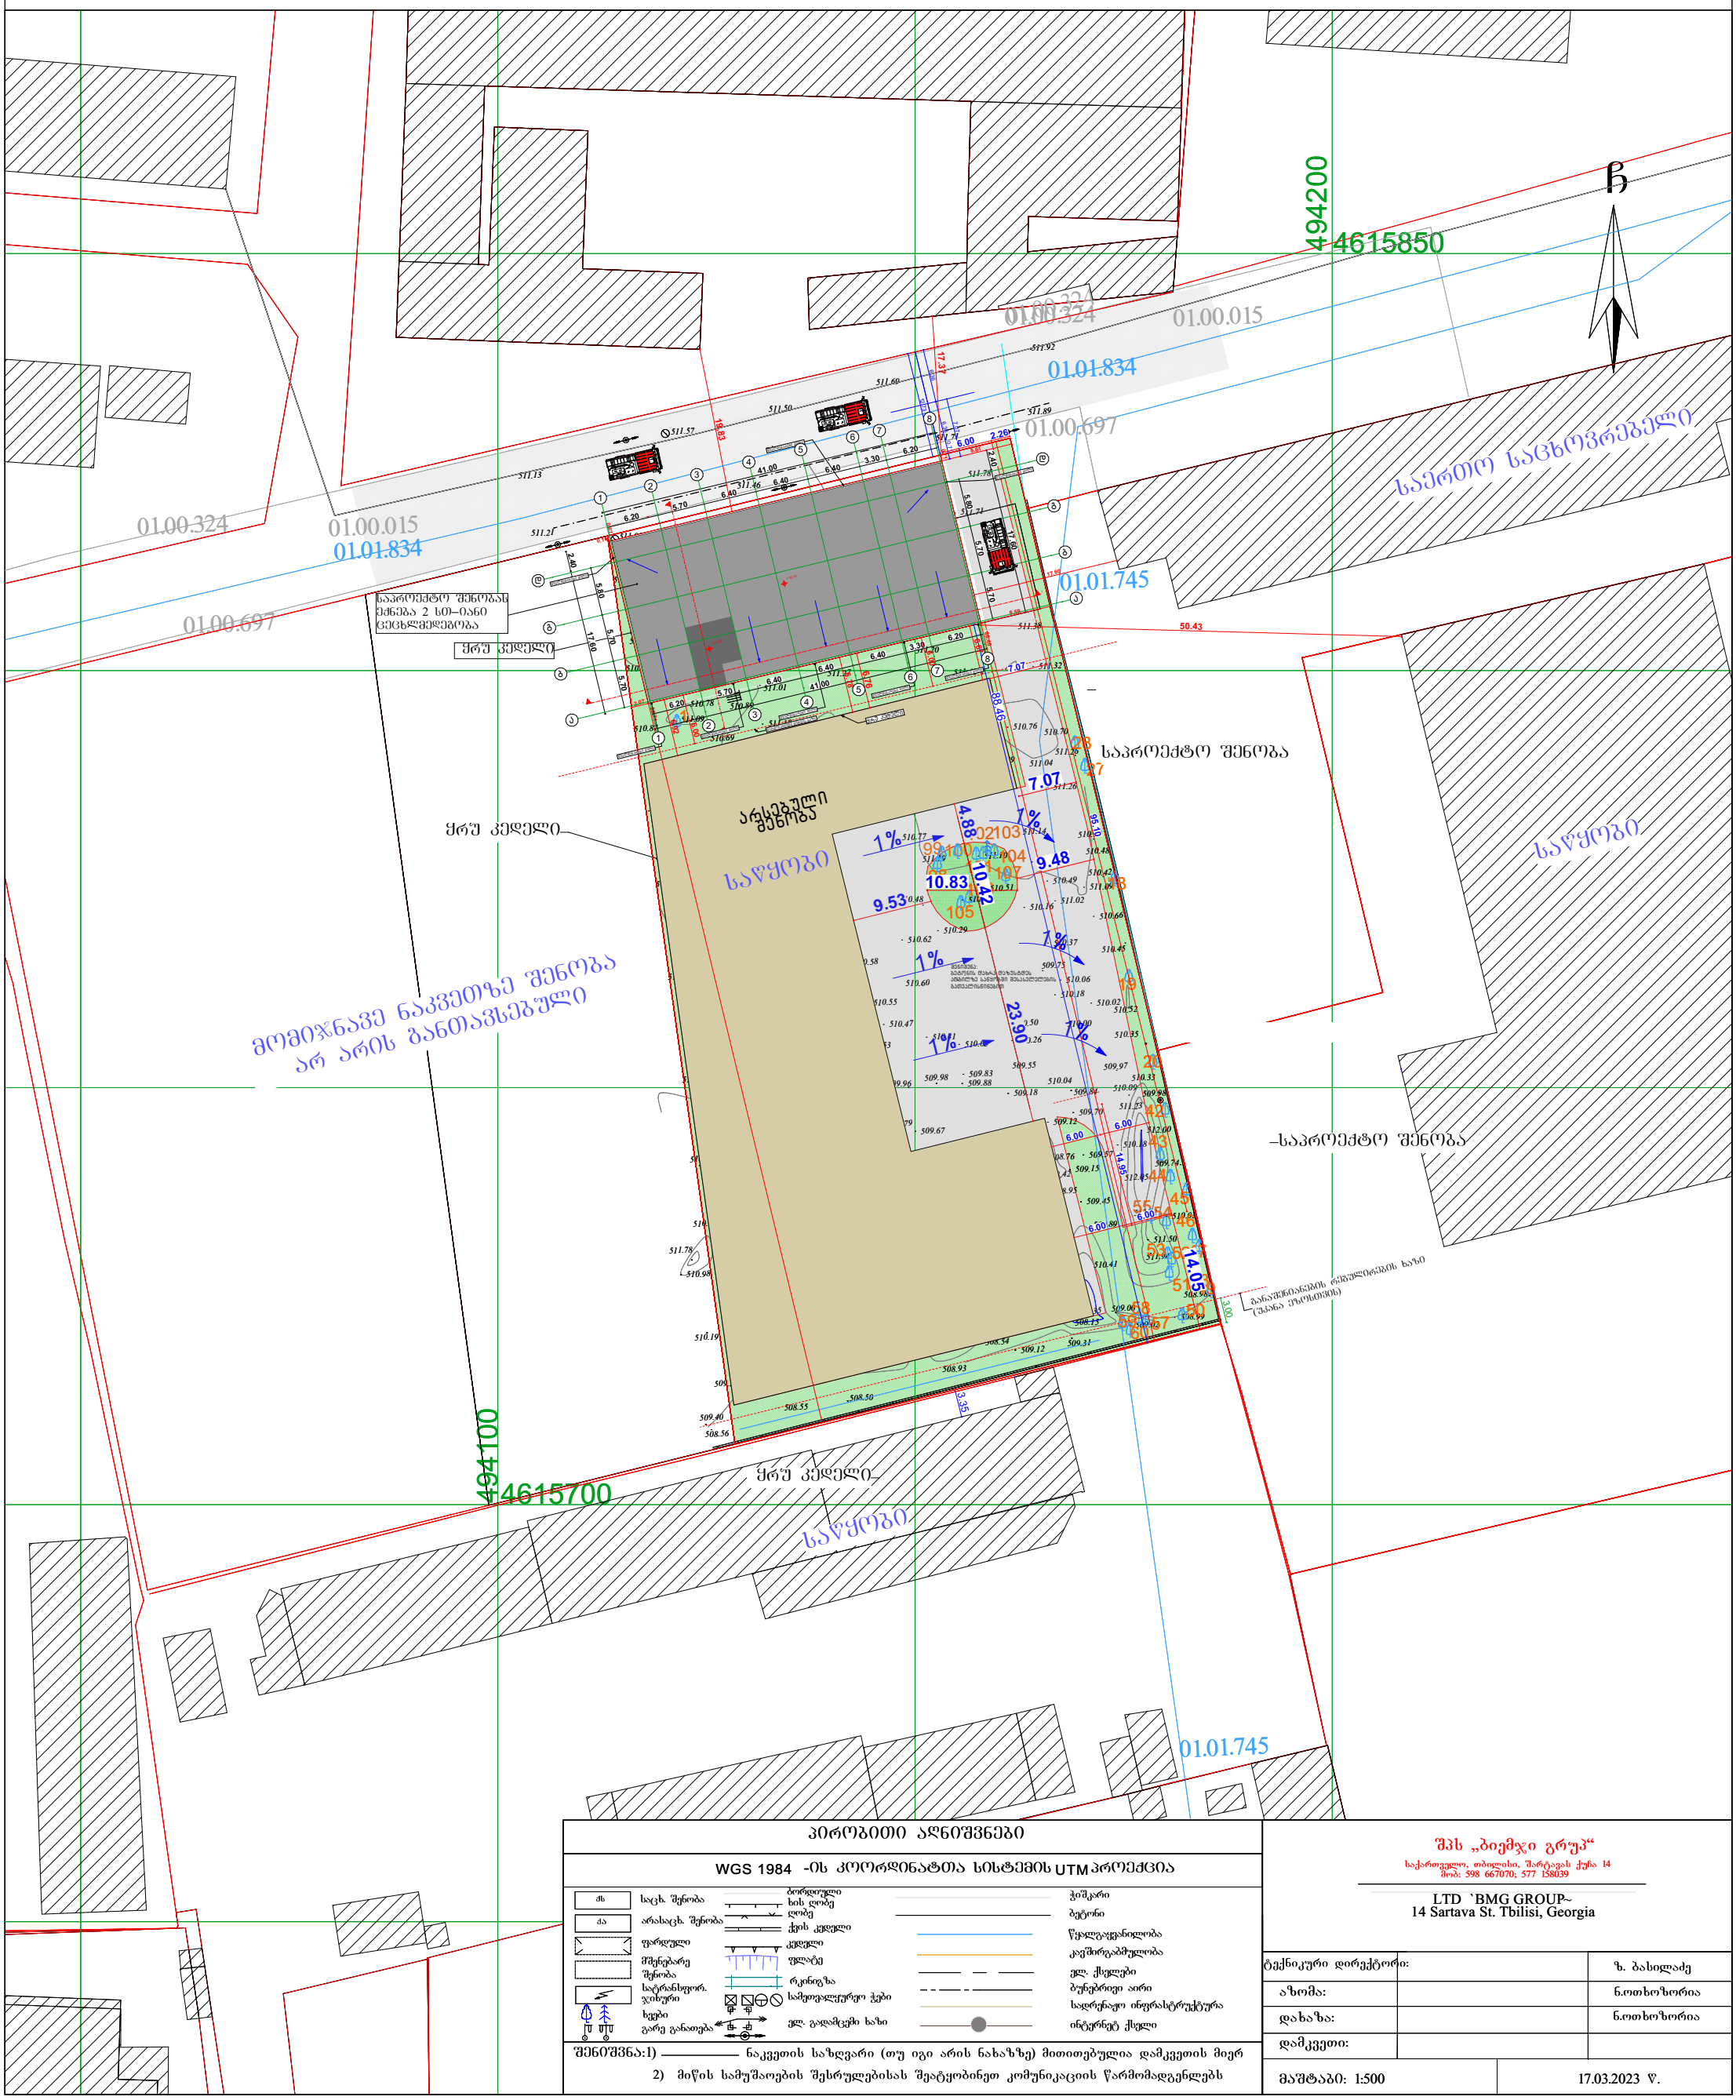

პირობითი აღნიშვნები

WGS 1984 -ის კოორდინატთა სისტემის UTM პროექცია

ძს	საცხ. შენობა	ბორდიული ქის ღობე	ჭიშკარი
ძა	არასაცხ. შენობა	ღობე	ბეტონი
	ფარდული	ქის კედელი	წყალგაყვანილობა
	მშენებარე შენობა	კედელი	კავშირგაბმულობა
		ფლატე	ელ. ქსელები
	სატრანსფორ. ჯიხური	რკინიგზა	ბუნებრივი აირი
	ხეები	სამოგზაურეო ჭები	სადრენაჟო ინფრასტრუქტურა
	გარე განათება	ელ. გადამცემი ხაზი	ინტერნეტ ქსელი

შენიშვნა:1) ნაკვეთის საზღვარი (თუ იგი არის ნახაზზე) მითითებულია დამკვეთის მიერ

2) მიწის სამუშაოების შესრულებისას შეატყობინეთ კომუნიკაციის წარმომადგენლებს

შპს „ბიემჯი გრუპ“
საქართველო, თბილისი, შარტავას ქუჩა 14
მობ: 598 667070; 577 158039

LTD `BMG GROUP~
14 Sartava St. Tbilisi, Georgia

ტექნიკური დირექტორი:		ზ. ბასილაძე
აზომა:		ნ.ოთხოზორია
დახაზა:		ნ.ოთხოზორია
დამკვეთი:		
მაშტაბი: 1:500		17.03.2023 წ.