




























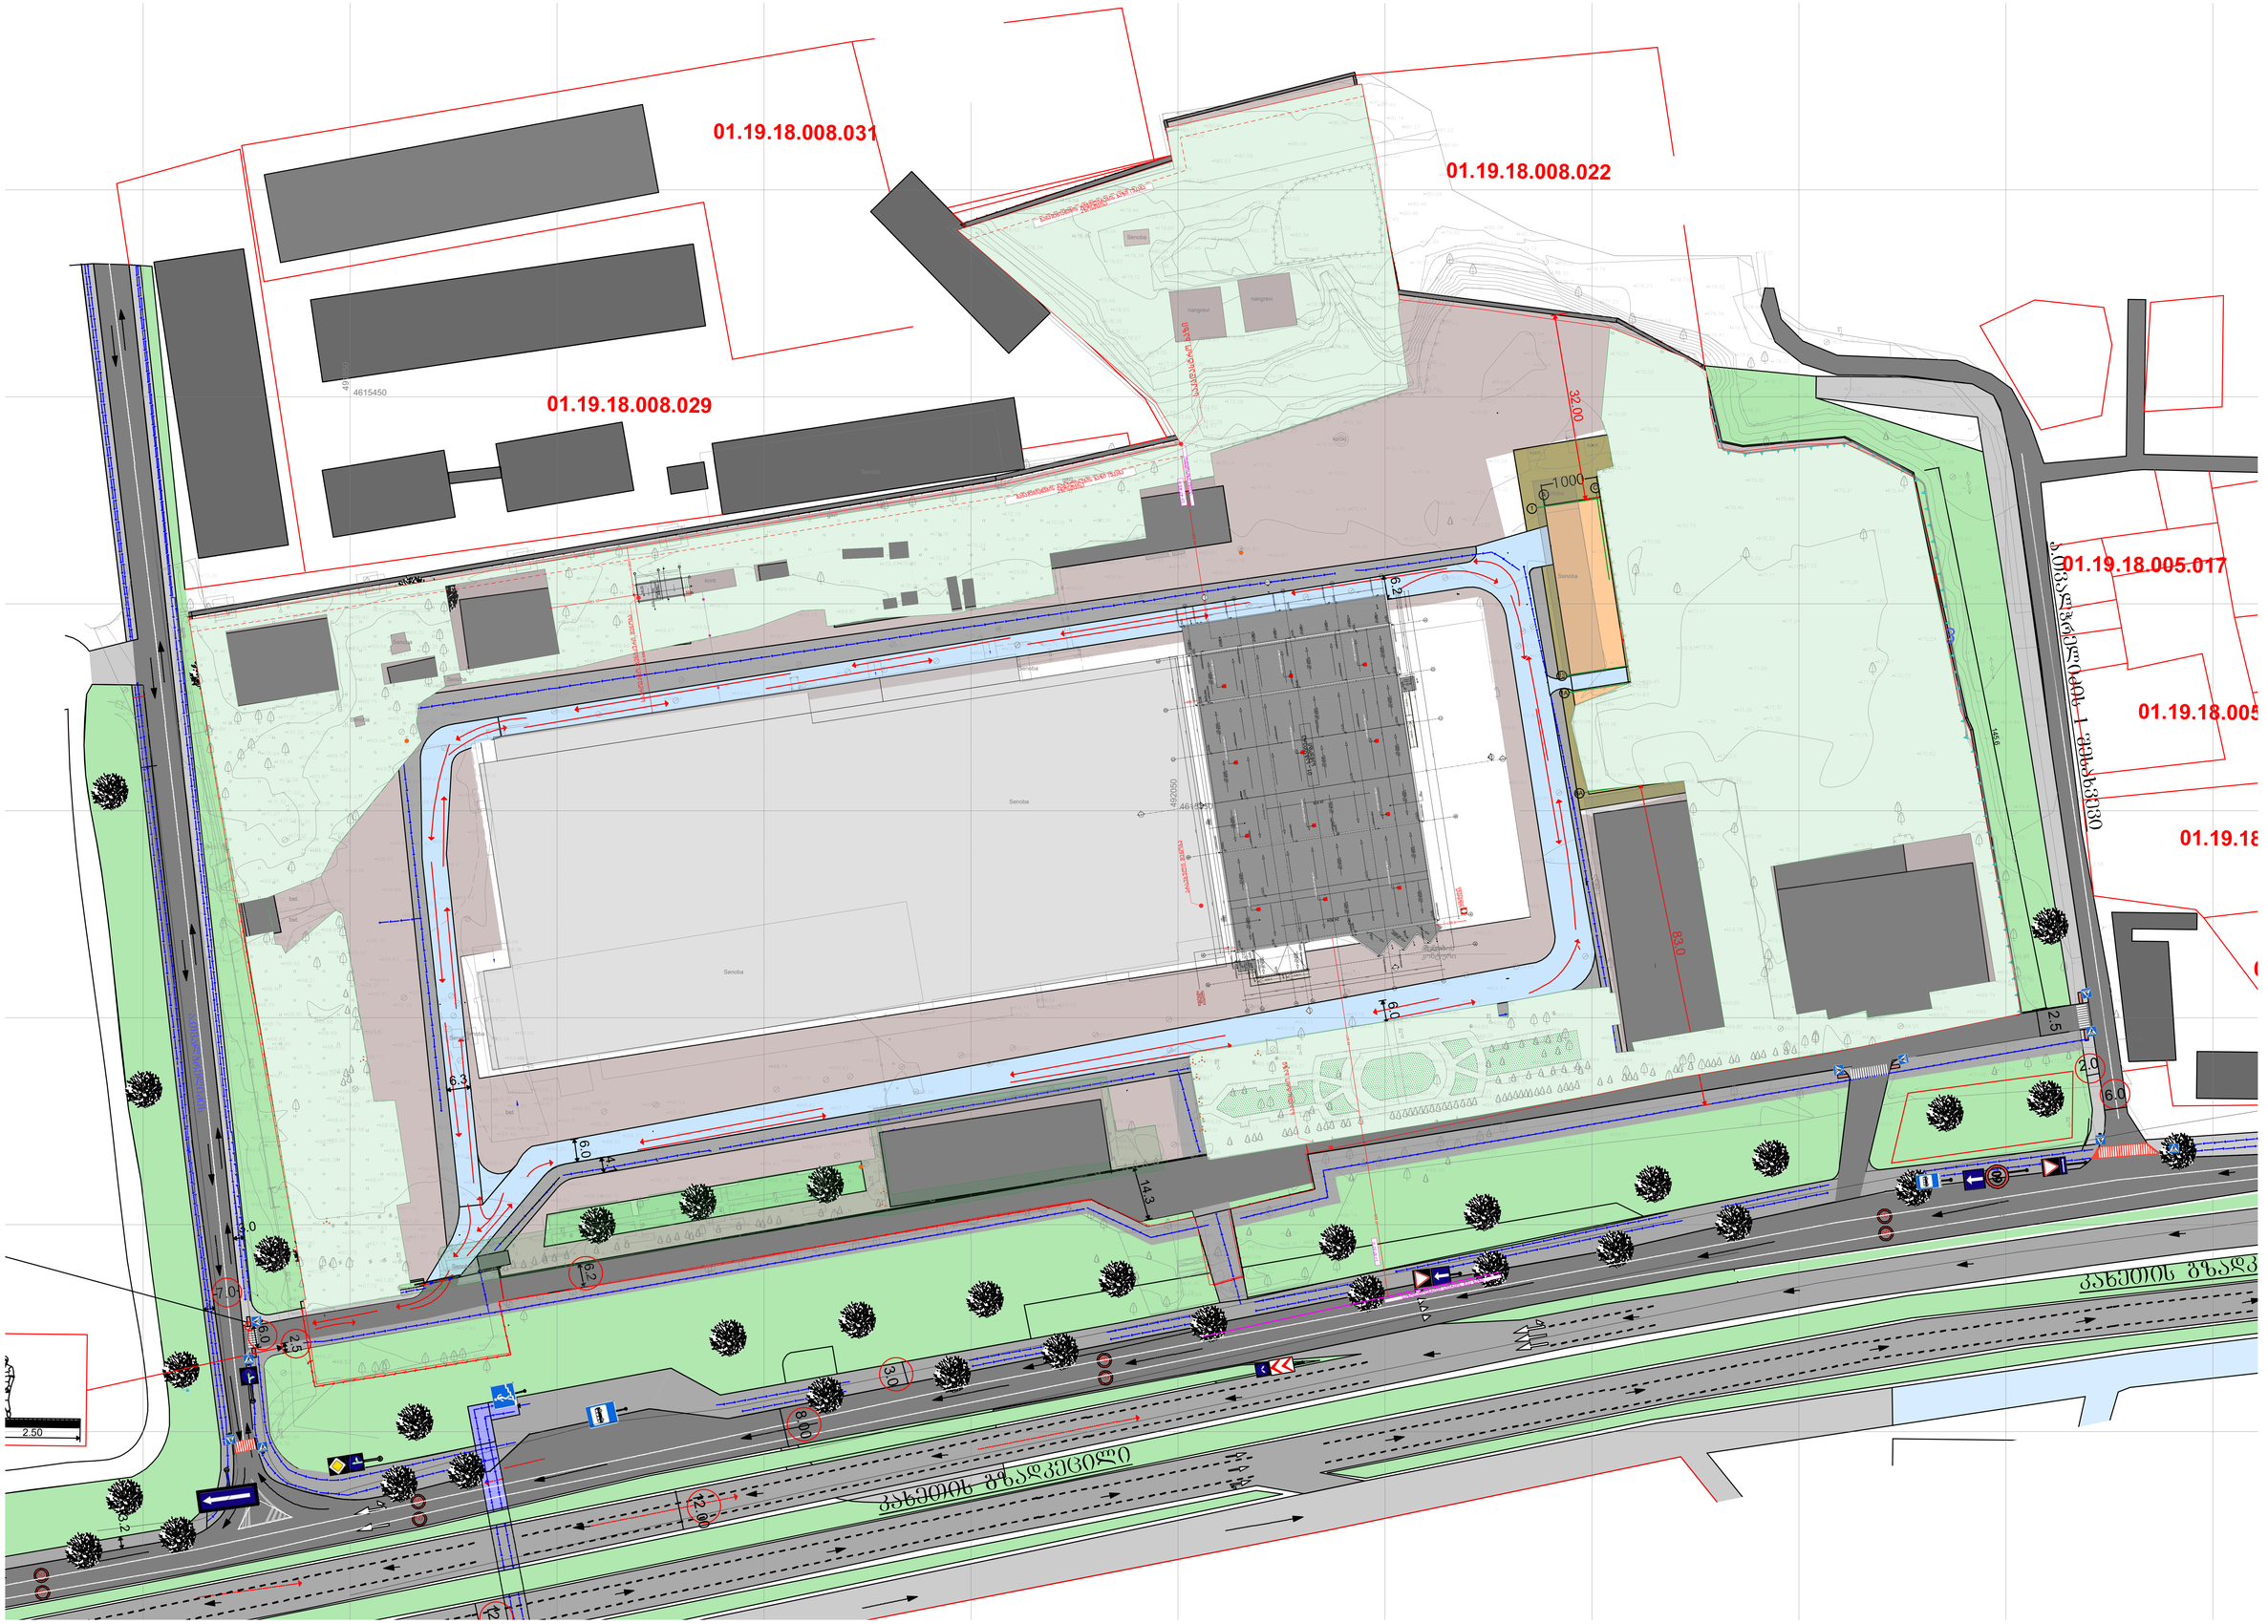
01.19.18.008.031
01.19.18.008.022
01.19.18.008.029
01.19.18.005.017
01.19.18.005
01.19.18
32.00
83.0
62.0
14.3
6.3
6.0
4.0
8.0
2.5
2.0
3.0
8.00
2.50
4615450
492050
