სიტუაციური გეგმა




# შ.პ.ს. "ჯითი სარვეი"

საიდ.კოდი 400224681

ქ.თბილისი, გიორგი ბრწყინვალეს ქ №4 II სართული,ოფისი №4

მობ: +995 598 30-20-15 +995 599 53-15-15


office@gtsuvey.ge

www.facebook.com/GTSURVAY1


ქალაქი თბილისი, ქუჩა გორგასალი, № 105ში
შპს " ირბის"
საკუთრებაში არსებული 6622 მ² (ს/კ 01.18.09.006.017)
არასასოფლო-სამეურნეო დანიშნულების მიწის ნაკვეთის

## ტოპოგრაფიული გეგმა

თარიღი: 18.02.2026

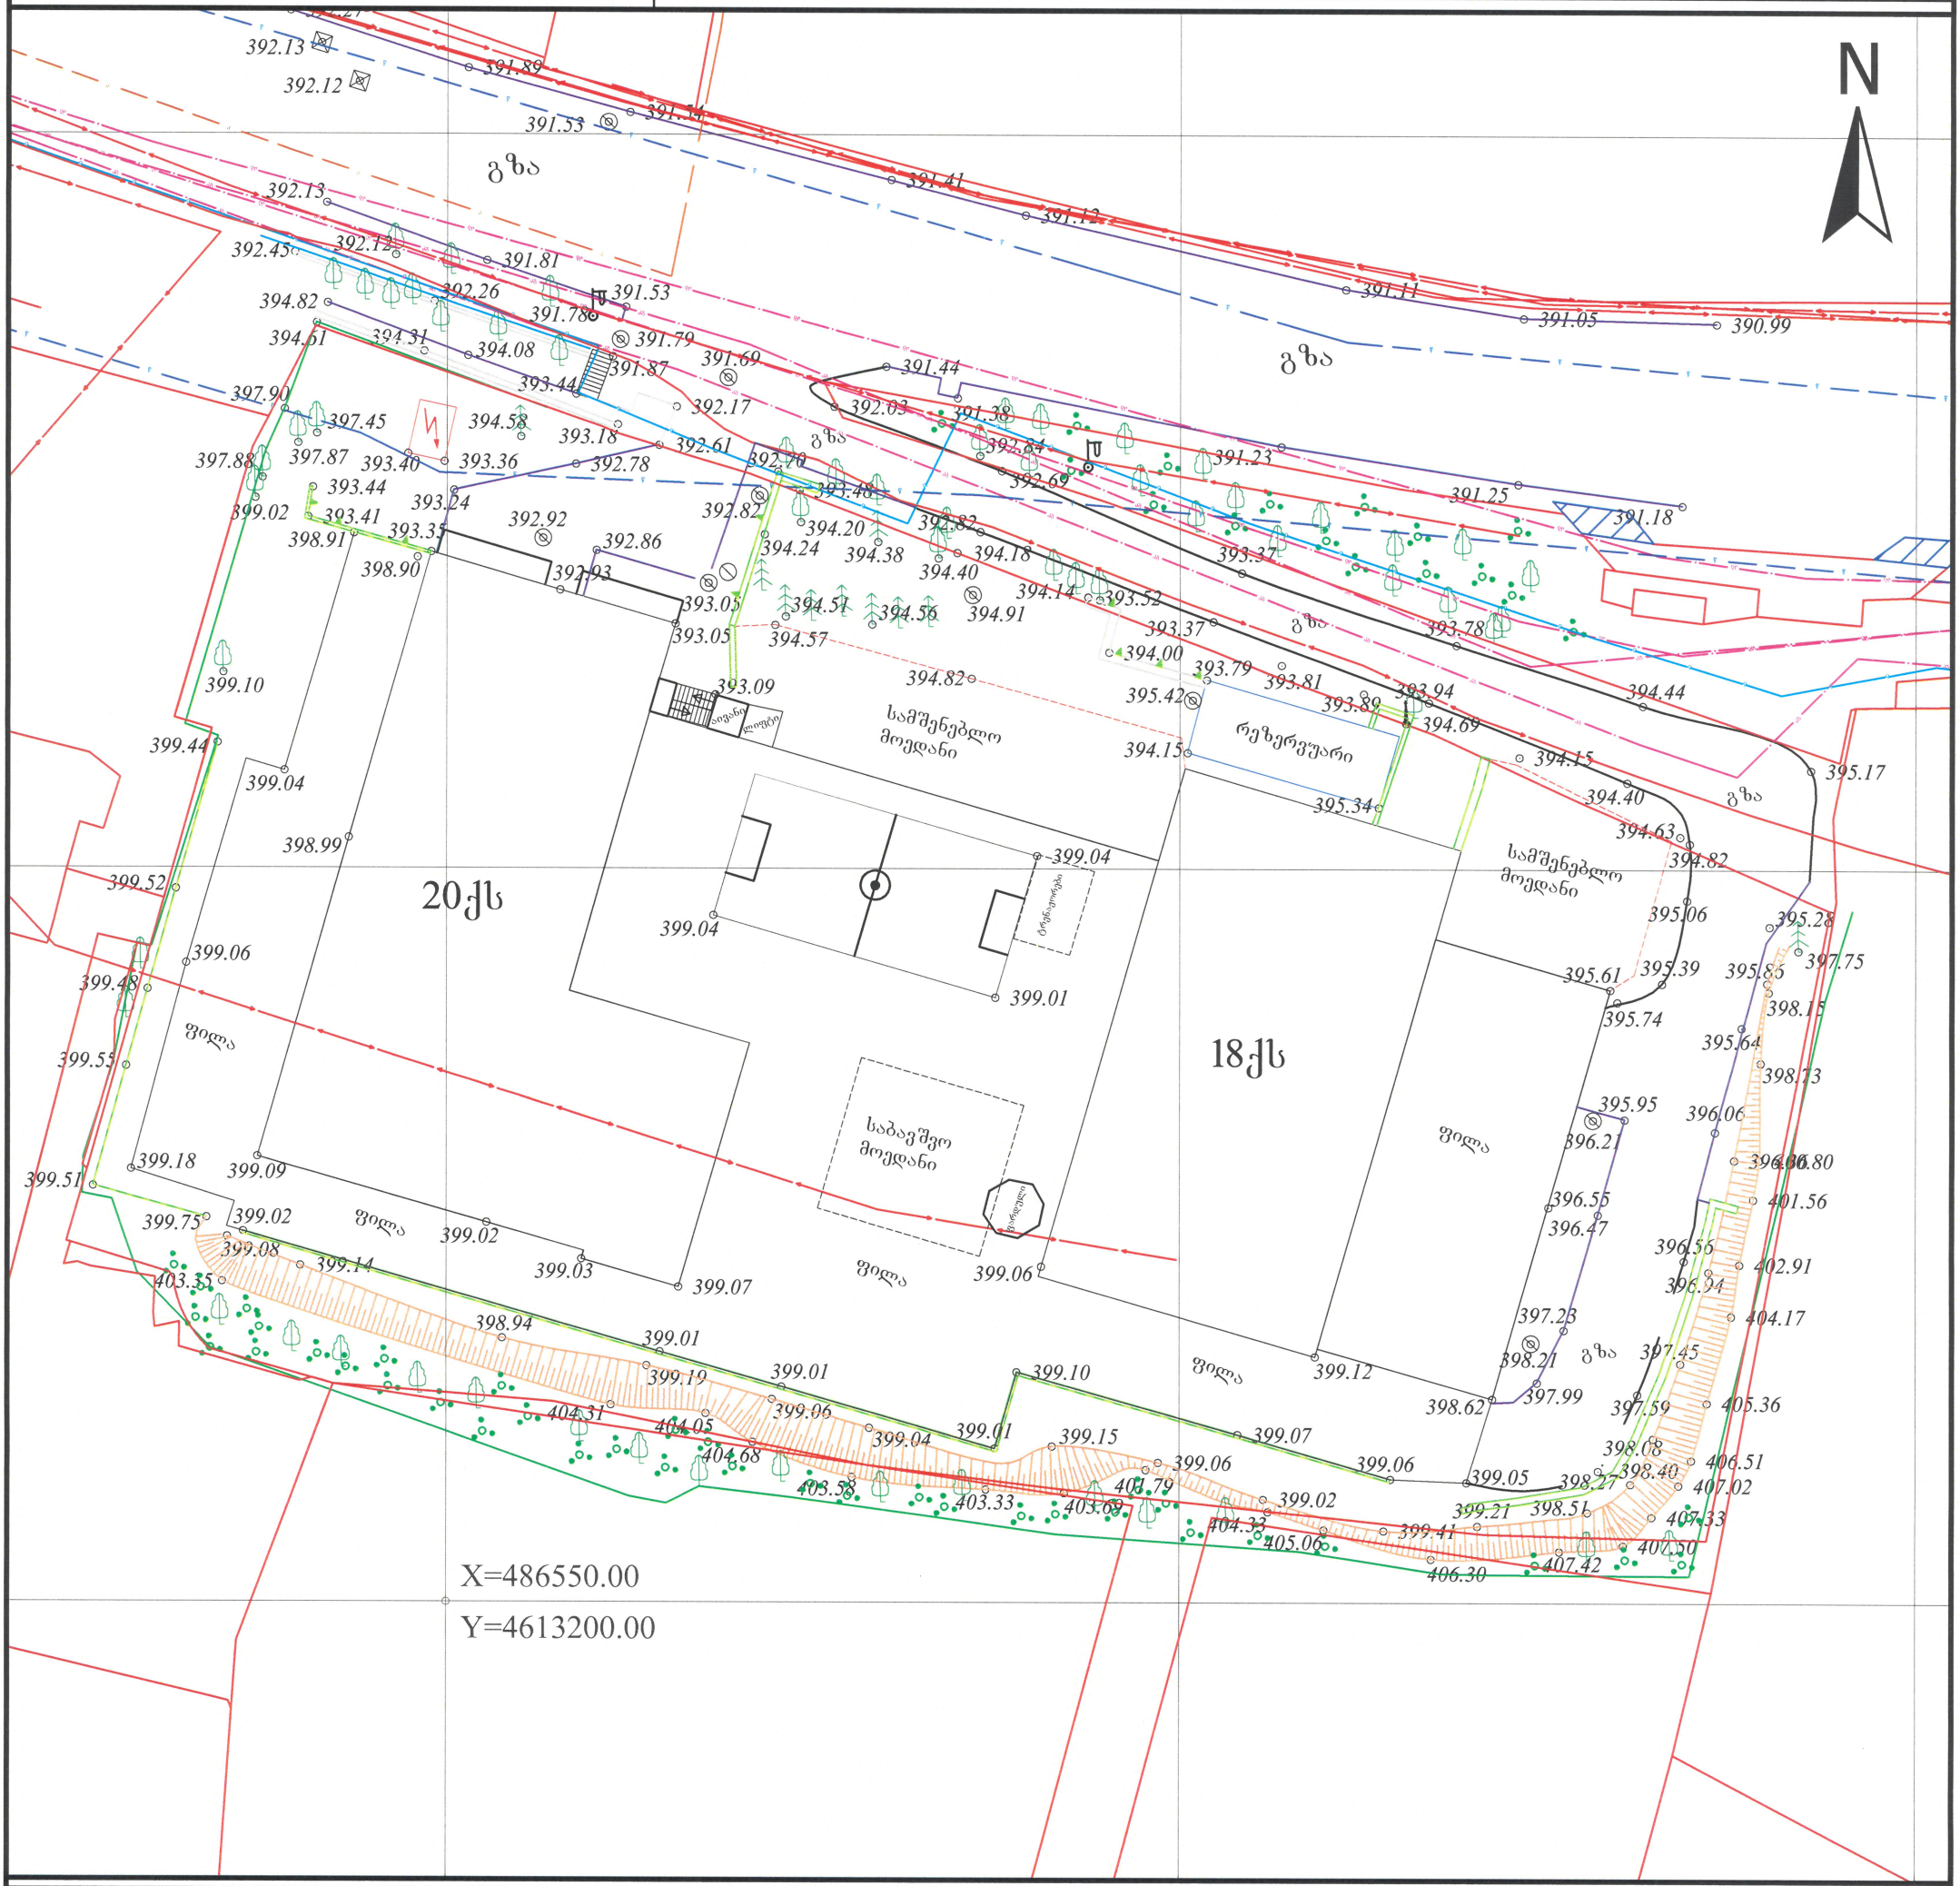


სერვიტუტის ფართობი: 000 მ

პირობითი აღნიშვნები

ტოპოგრაფიული რუკა: გაკეთებულია საქართველოს მუდმივმოქმედი Geo-Cors-ის ჯიპიეს რეშერენსირებულ ქსელზე დაყრდნობით.
სახელმწიფო კოორდინატთა სისტემა: WGS 1984 წლის, UTM პროექცია, სიმაღლური სისტემა: კვაზიგეოიდი 1977 წლის ბალტიის ზღვის სიმაღლე
ტოპოგრაფიული გეგმა მ 1:500 / რელიეფის კვეთა 0.5მ

მიწისქვეშა კომუნიკაციები
- კანალიზაცია
- დენის კაბელი
- გაზის მილი
- წყლის მილი
- კავშირგაბმულობა

- ნაკვეთის საზღვარი
- შენობა
- არკა
- ფარდული
- კიბე
- ფოთლოვანი ხე
- წიწვოვანი ხე
- ხეხილის ხე
- პალმა

- ბუჩქი
- გაზონი
- სამეთვალყურეო ჭები
- ძეგლი
- შადრევანი
- ონკანი
- წყარო ან ჭა
- ბენზინგასამართი სადგური
- მაღალი ძაბვის გადამცემი

- გეგმურ სიმაღლური წერტილი (რპ)
- ხეების რიგი
- ტრანსფორმატორი
- რადიო ან ტელე ანძა
- ლამპიონები
- ელექტრო ბოძი
- რკინიგზა
- იზოჰიფსი
- მთავარი იზოჰიფსი

- რკინის ღობე
- ბორდიური
- ბეტონი
- კედელი
- საყრდენი კედელი
- ბილიკი
- გზის კონტური
- ფლატე
- წყლის კონტური

(მიწისქვეშა კომუნიკაციების გაჯატების, საჯარო რეესტრში რებისტრირებულ ბაზასთან შეუსაბამობის დაფიქსირების შემთხვევაში ზუსტი ინფორმაციის მისაღებად მიწის ქვეშა კომუნიკაციების ორგანიზაციებში)

| | | |
|---|---|---|
| დირექტორი | | გ. ხარებაძე |
| გეოდეზისტი კომპ. უზრუნველყოფა | | ი.მაჭარაშვილი |
| გეოდეზისტი კომპ. უზრუნველყოფა | | ა.ბაბალაძე |
| დამკვეთი | | |














































