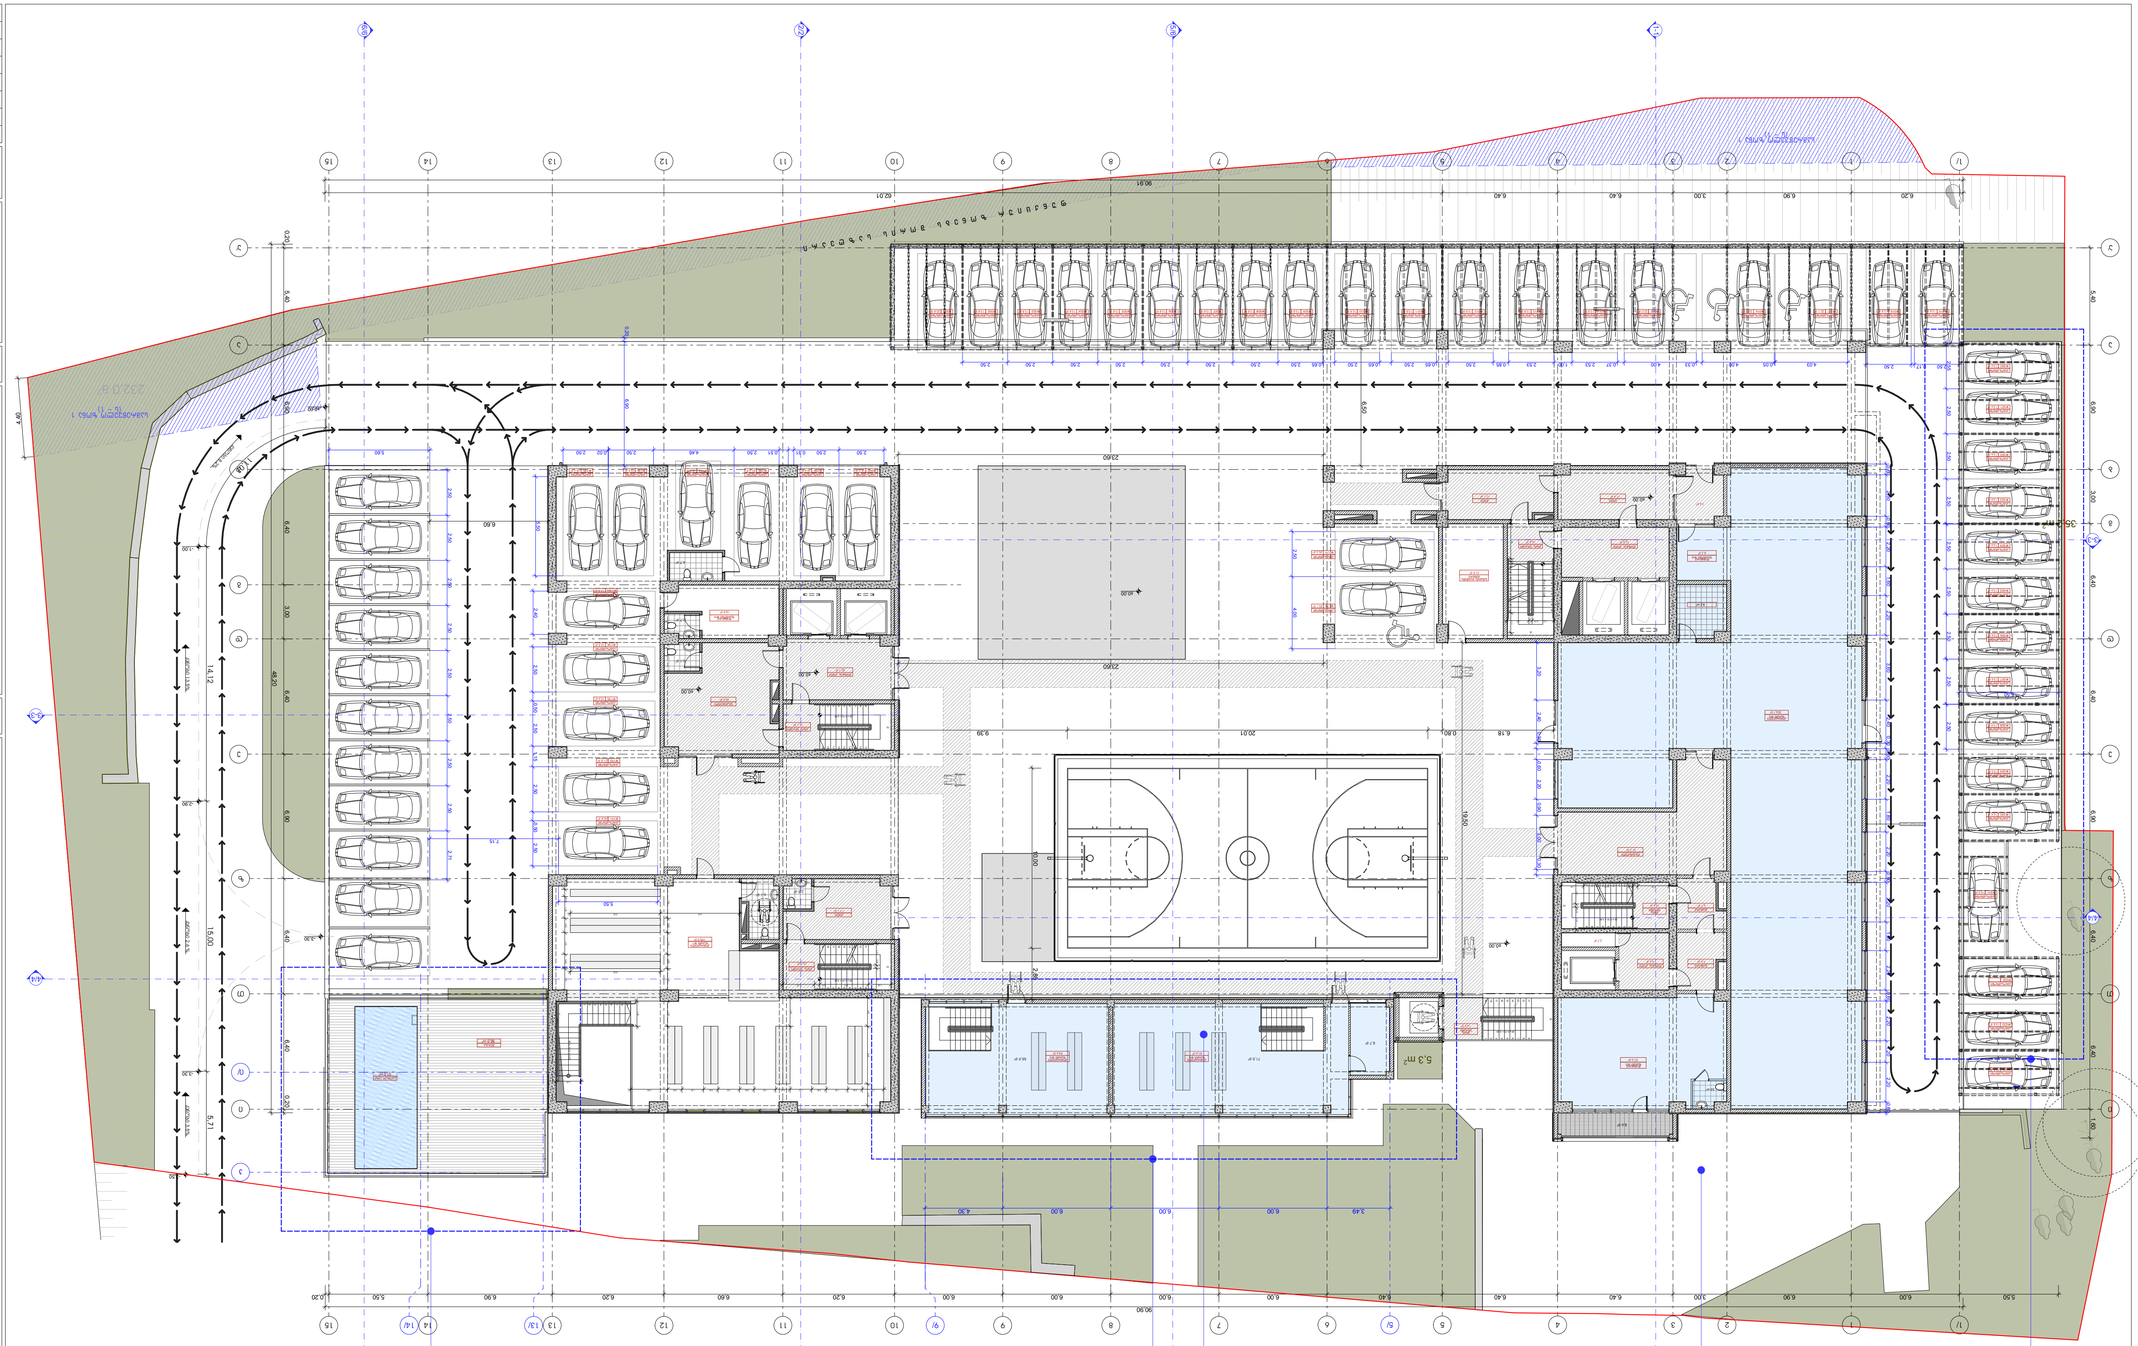




























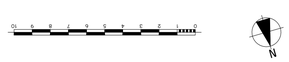



















































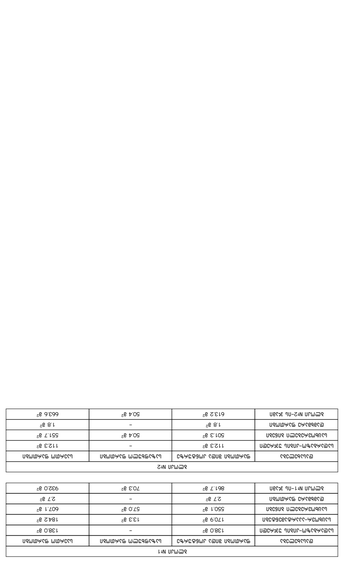





































































































































































































































































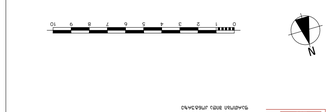


ՀՈՂԱՄԱՍԻ ՍԱՀՄԱՆՆԵՐ

ՀՈՂԱՄԱՍԻ ԱՐՏԱՔԻՆ ՍԱՀՄԱՆ

ՀՈՂԱՄԱՍԻ ՍԱՀՄԱՆ ՀԱՐԱԿԻՑ ՇԵՆՔԵՐԻ ՄԻՋԵՎ ՀԱՐԿԱՅԻՆ ՀԵՌԱՎՈՐՈՒԹՅՈՒ

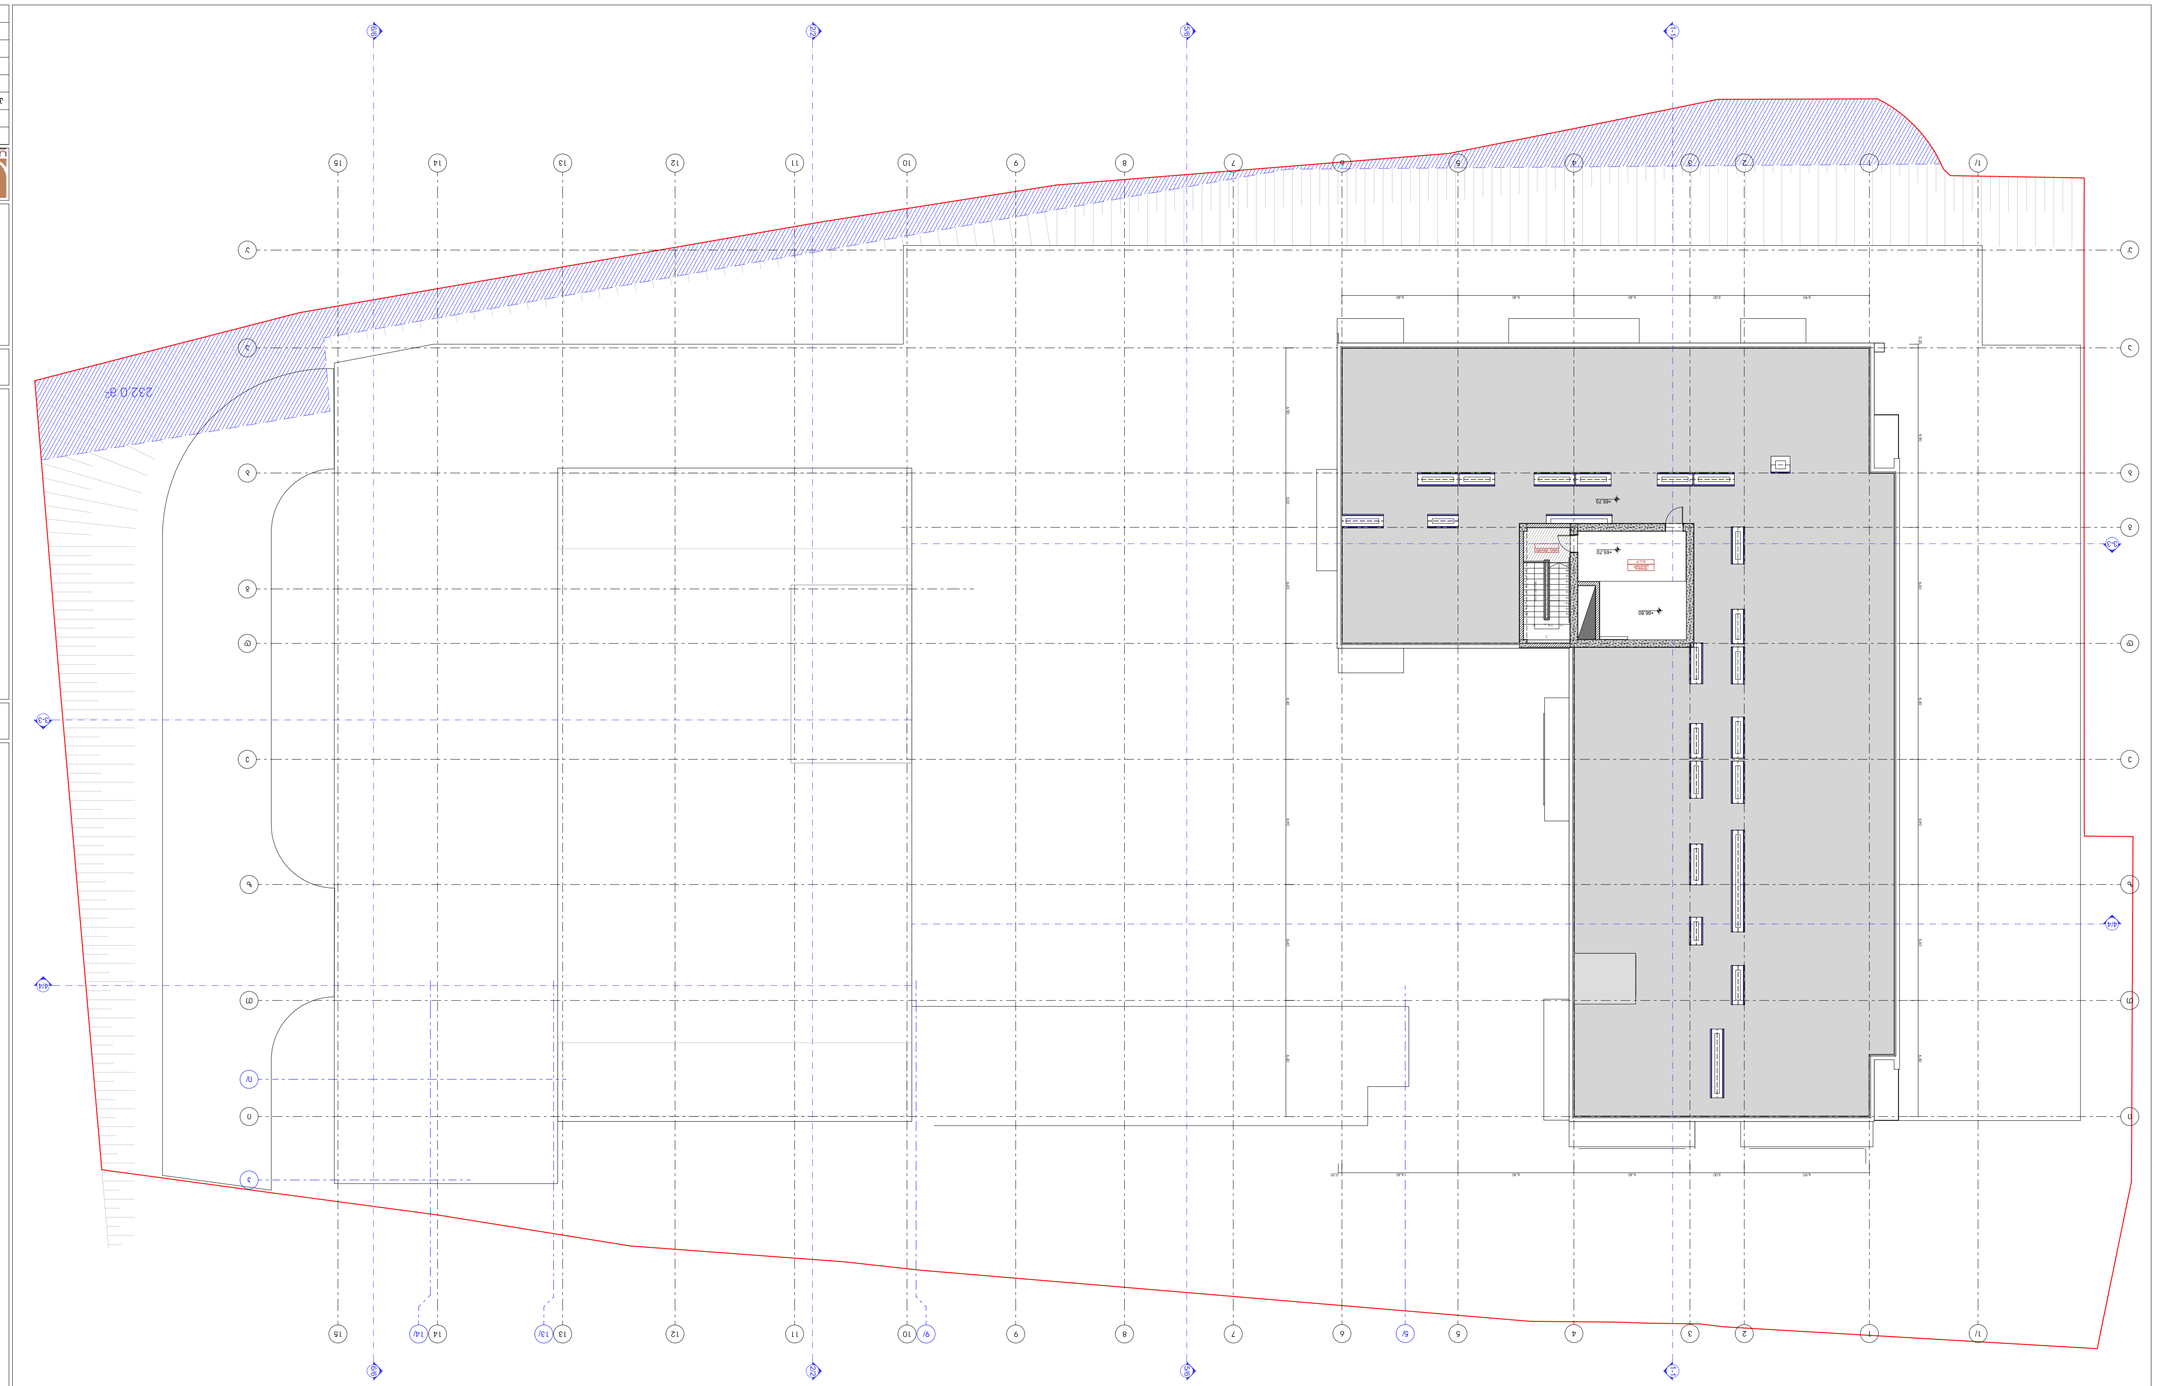
232.0°
-68.20
-68.20
-68.20

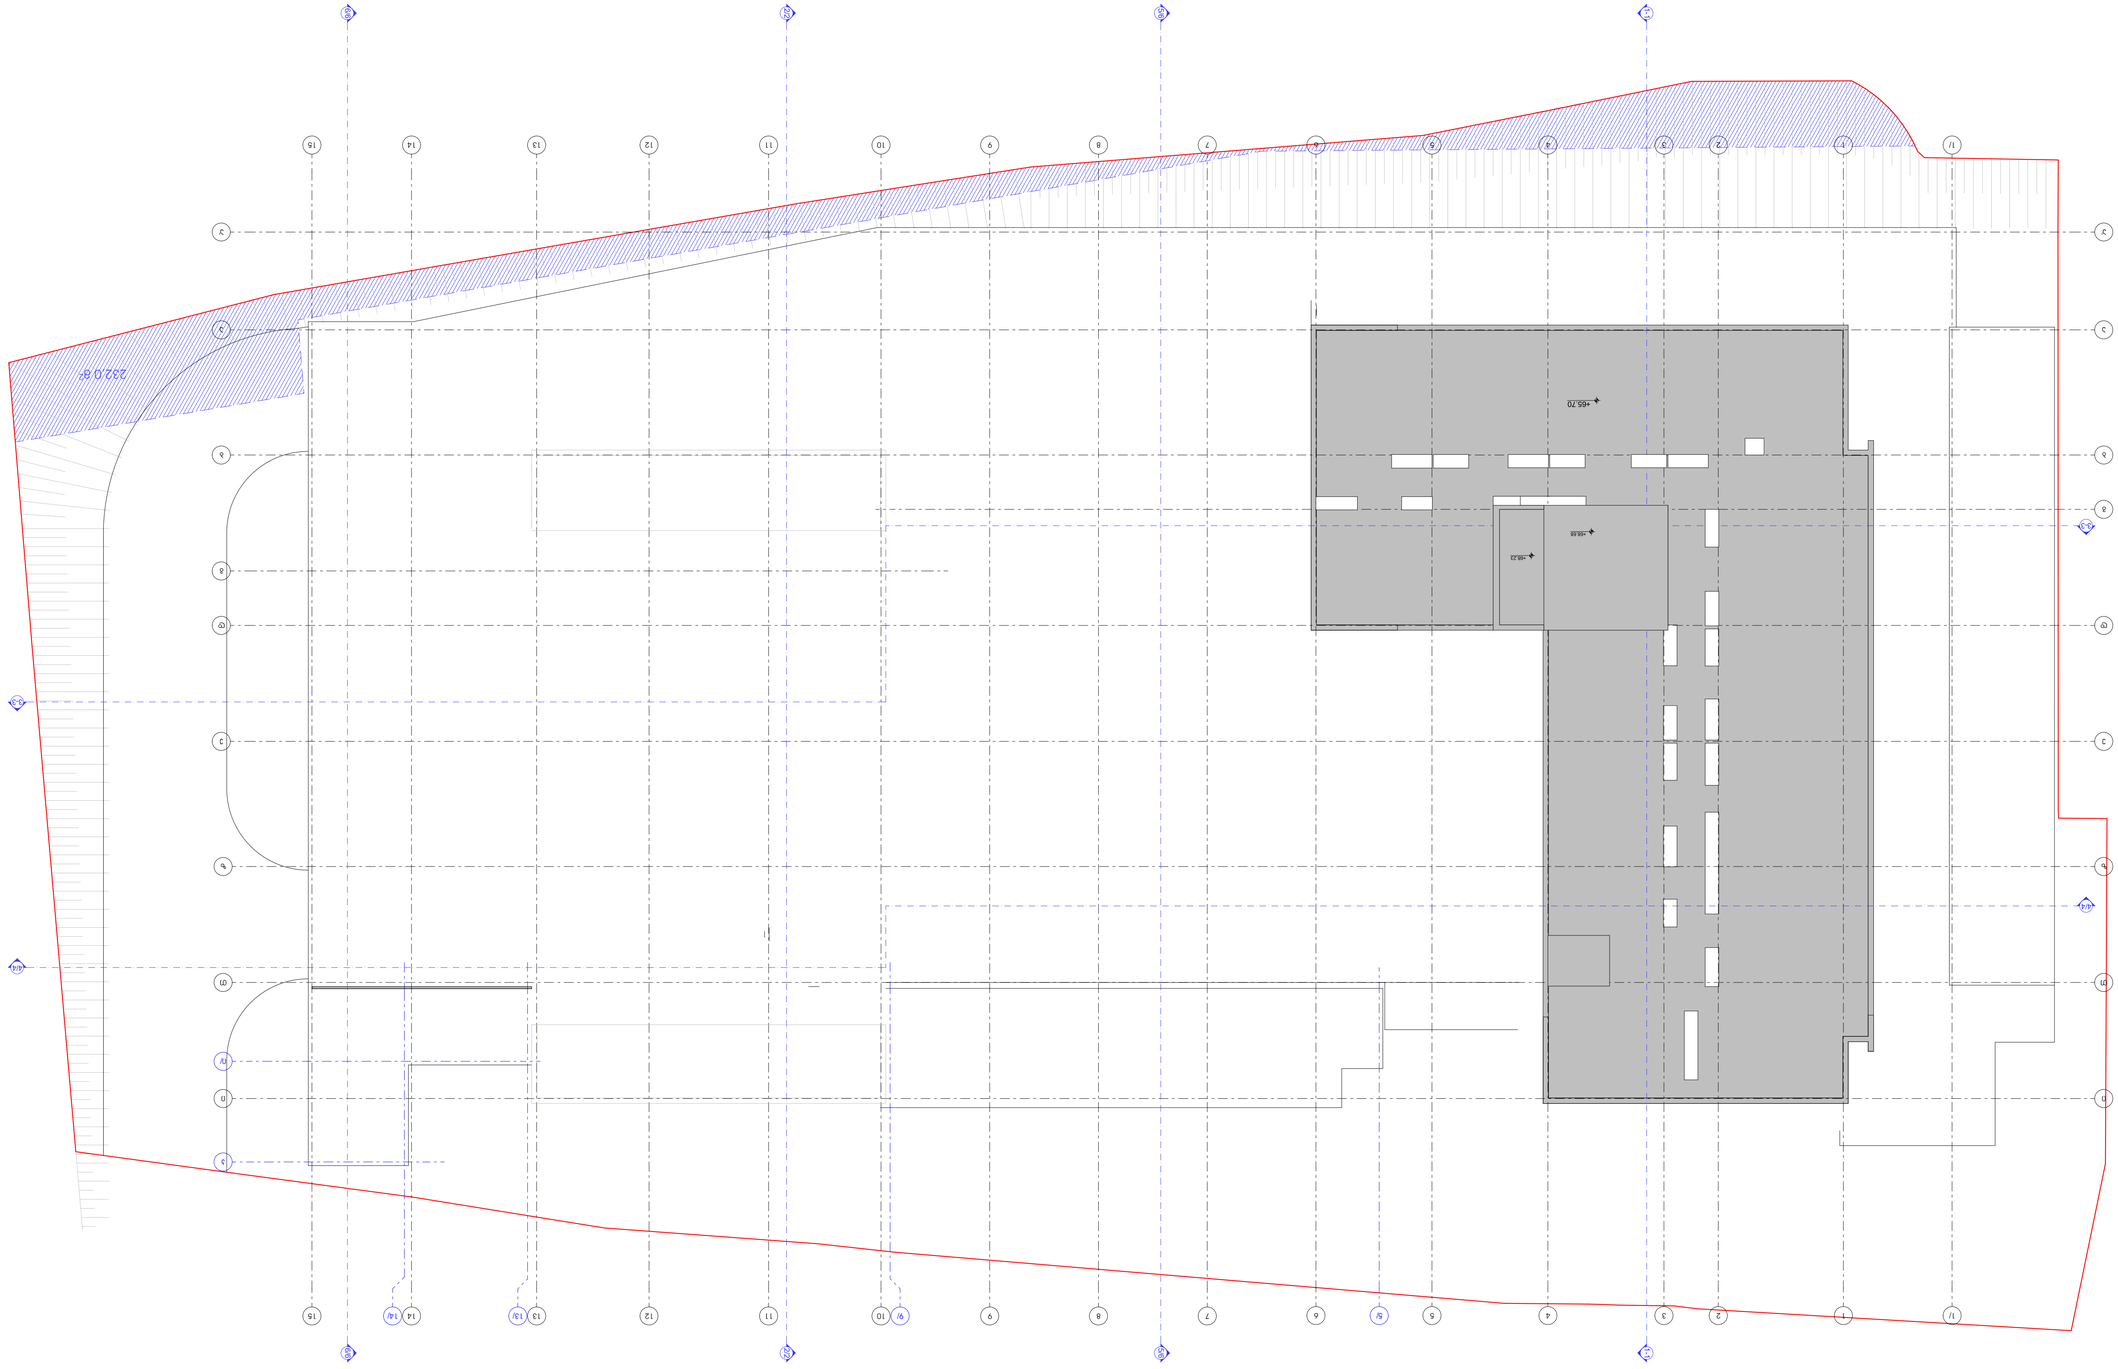





























ავტოსადგომების რაოდენობის ანგარიში:
30514,6 (საცხოვრებელი სართულების ჯ2 კოეფიციენტის ჯამური ფართობი) /150=203,4 ავტოსადგომს;
პროექტით გათვალისწინებულია 203 ავტოსადგომი;

ავტოსადგომების საანგარიშო პროეკი
-2 სართულის სქემა -6.00 ნიშნულზე

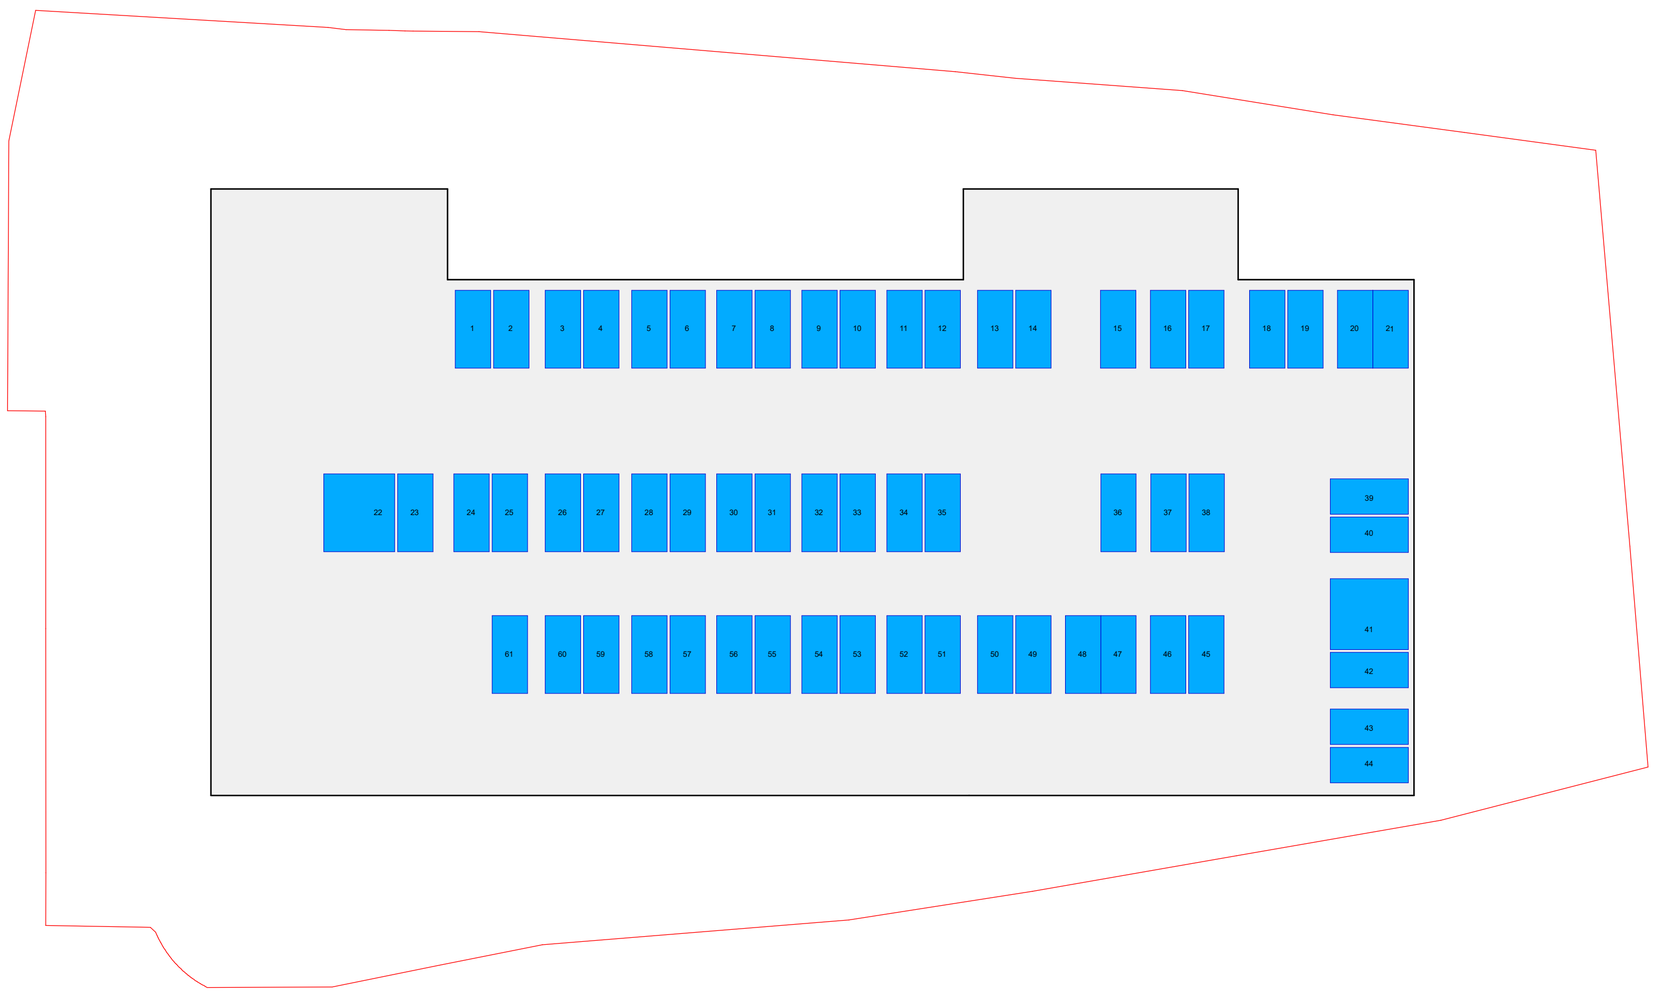

ავტოსადგომების საანგარიშო პროეკი
-1 სართულის სქემა -3.00 ნიშნულზე

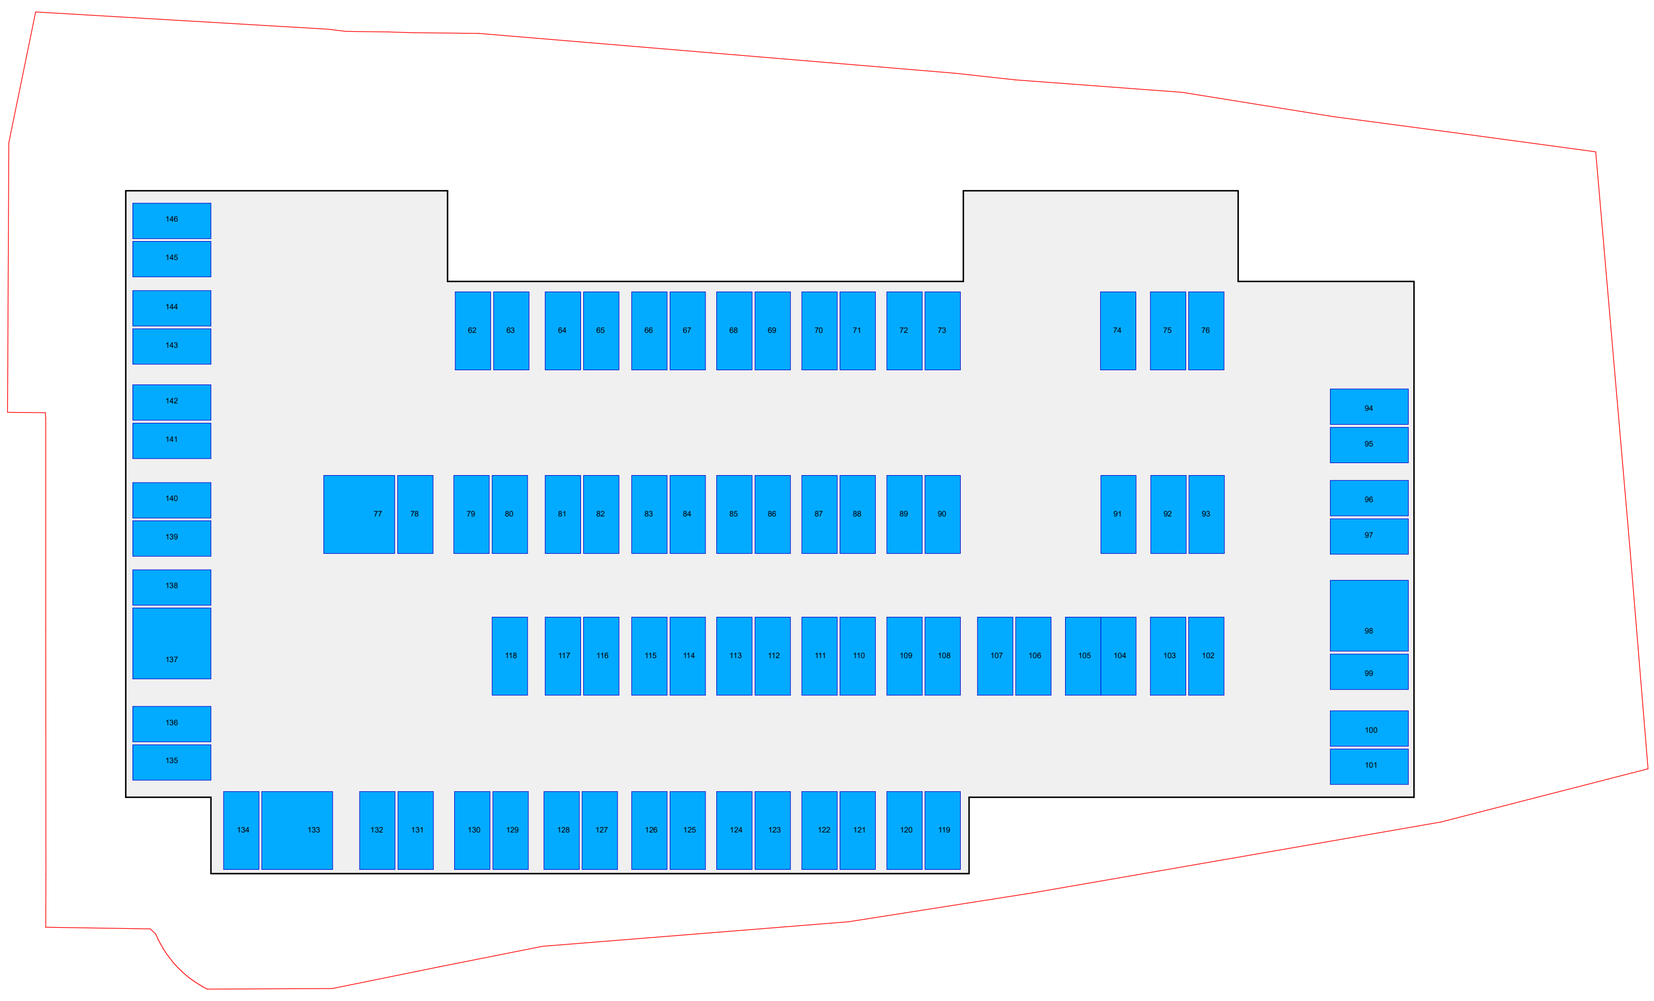

ავტოსადგომების საანგარიშო პროეკი
1 სართულის სქემა 0.00 ნიშნულზე