
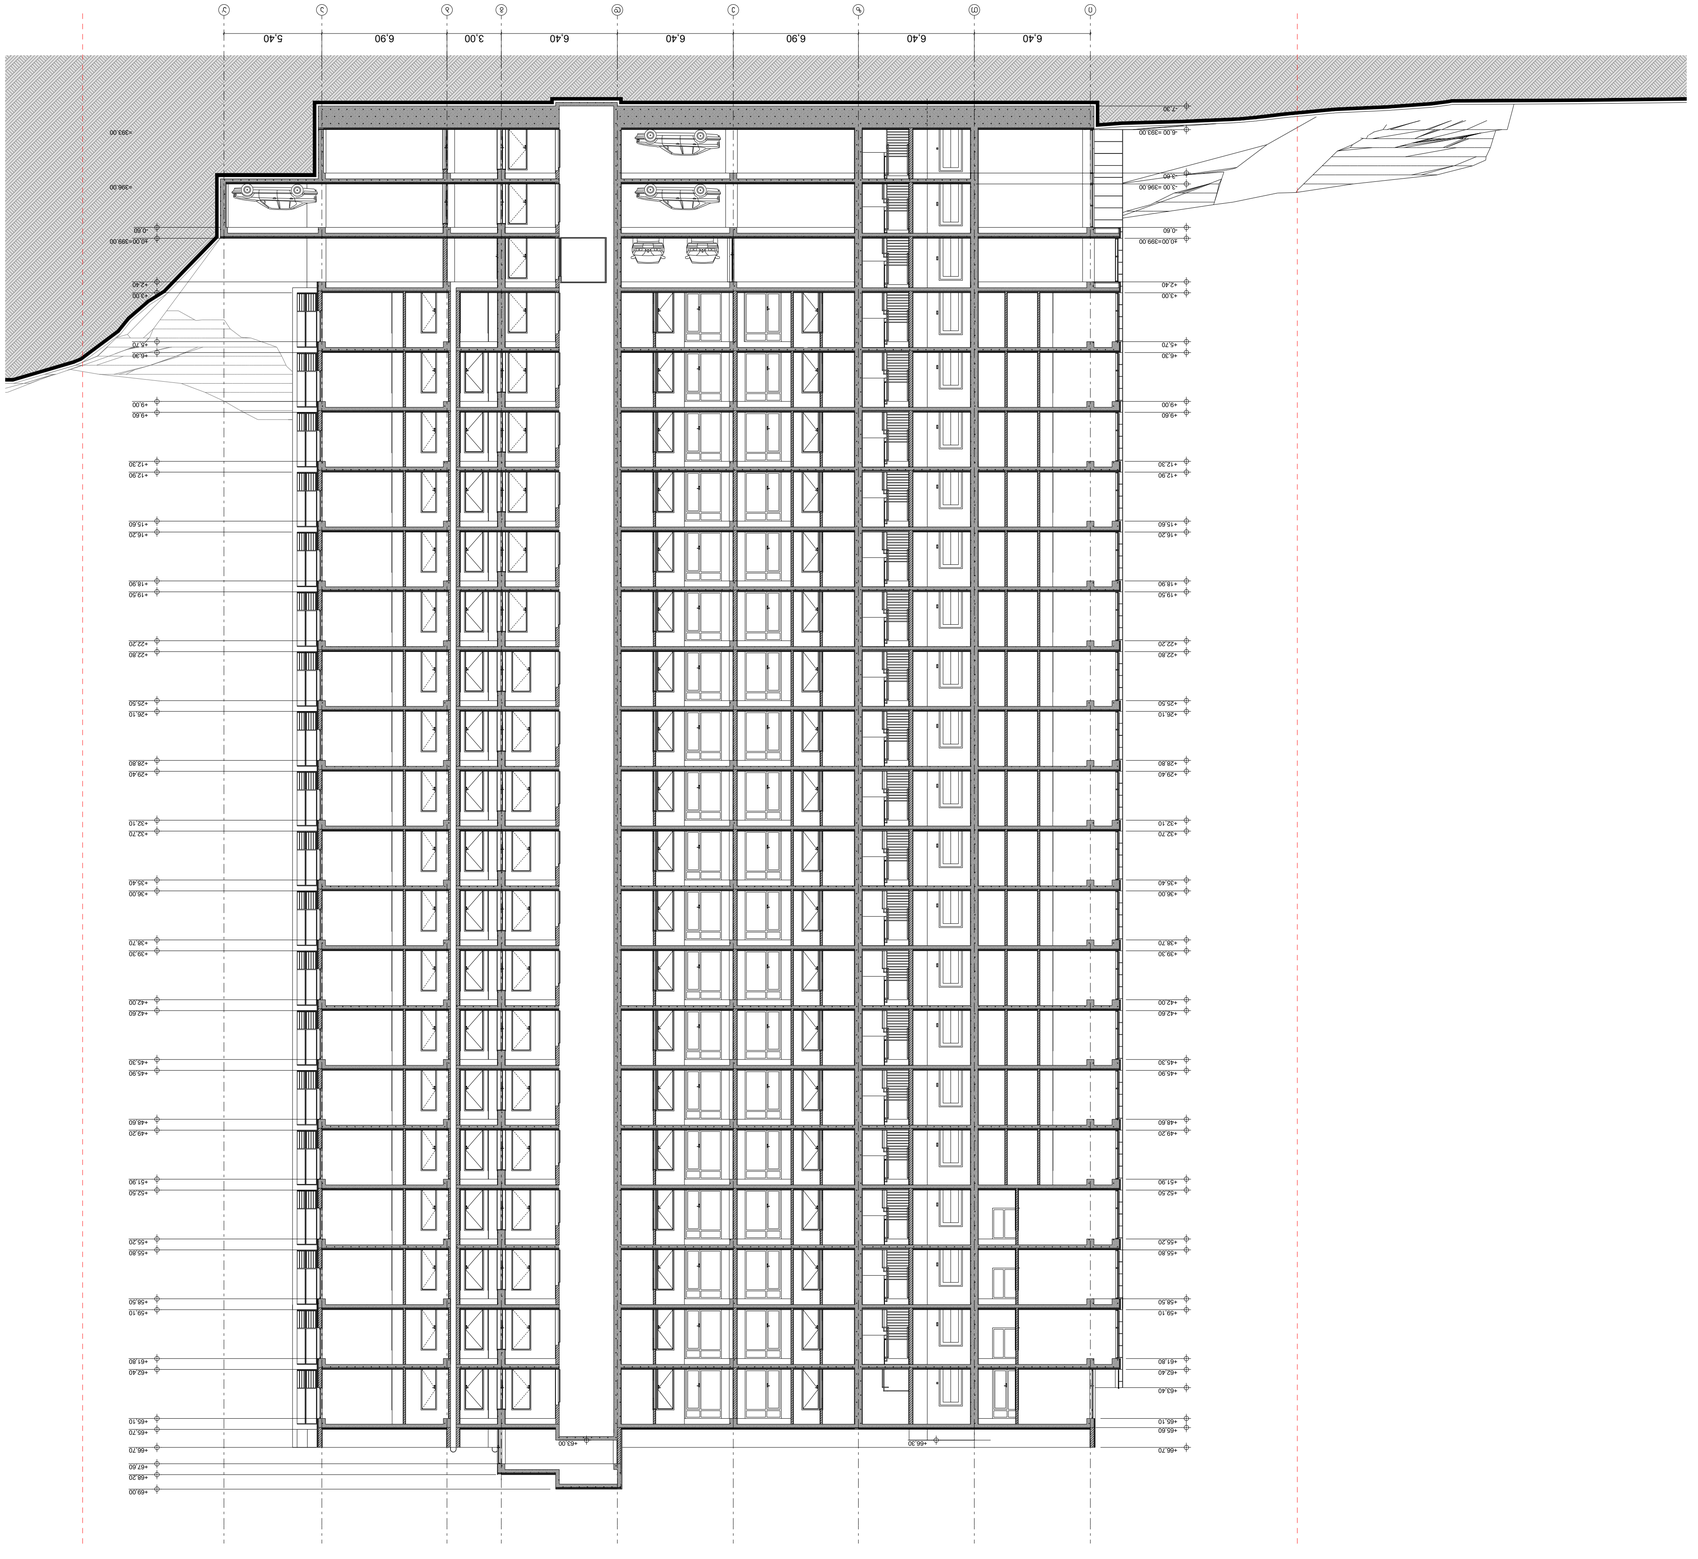


Urban & Architectural Design STUDIO	

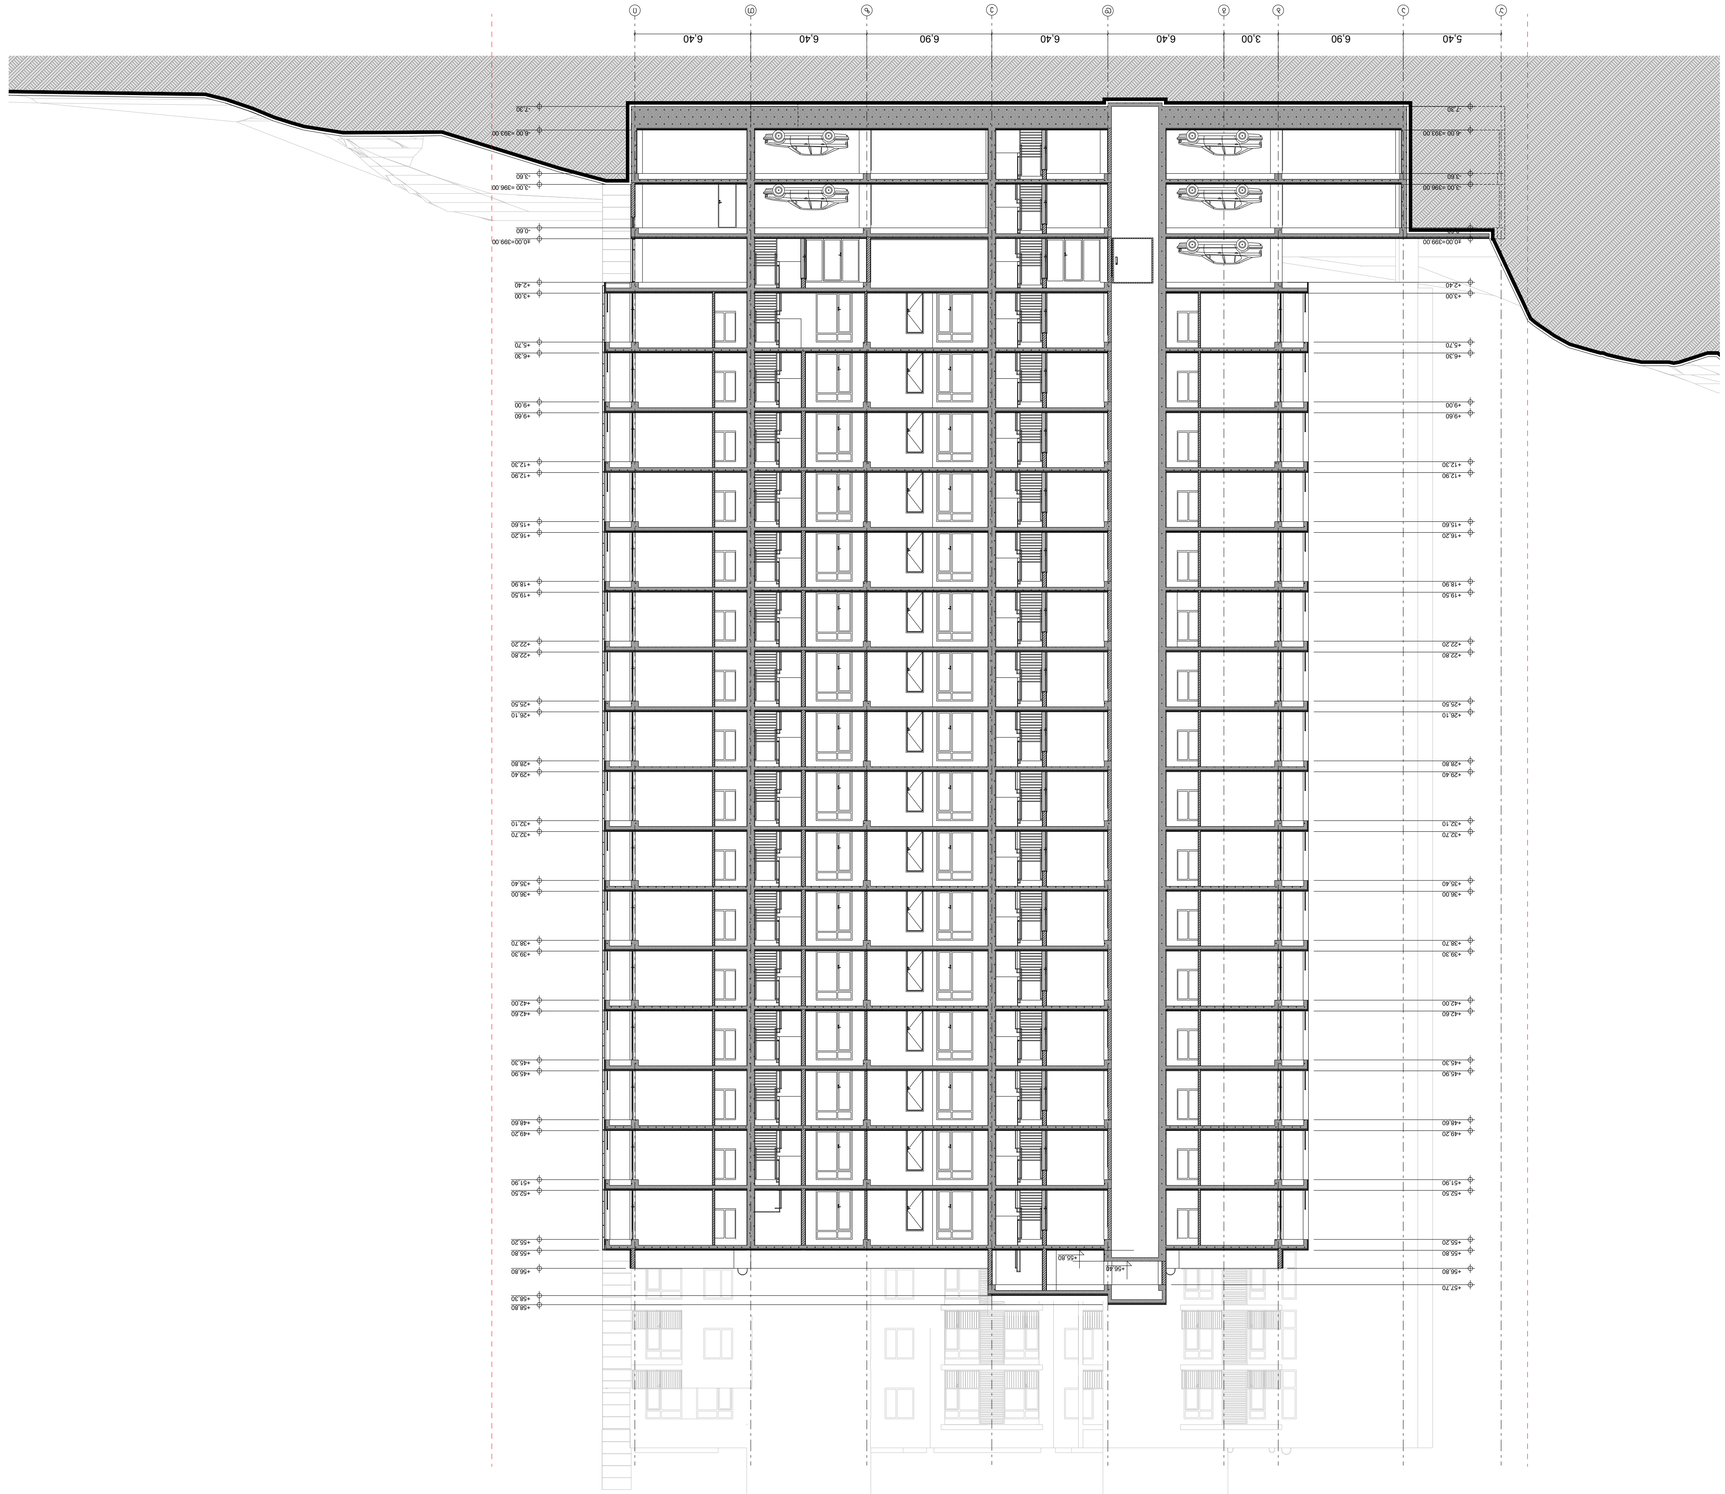


















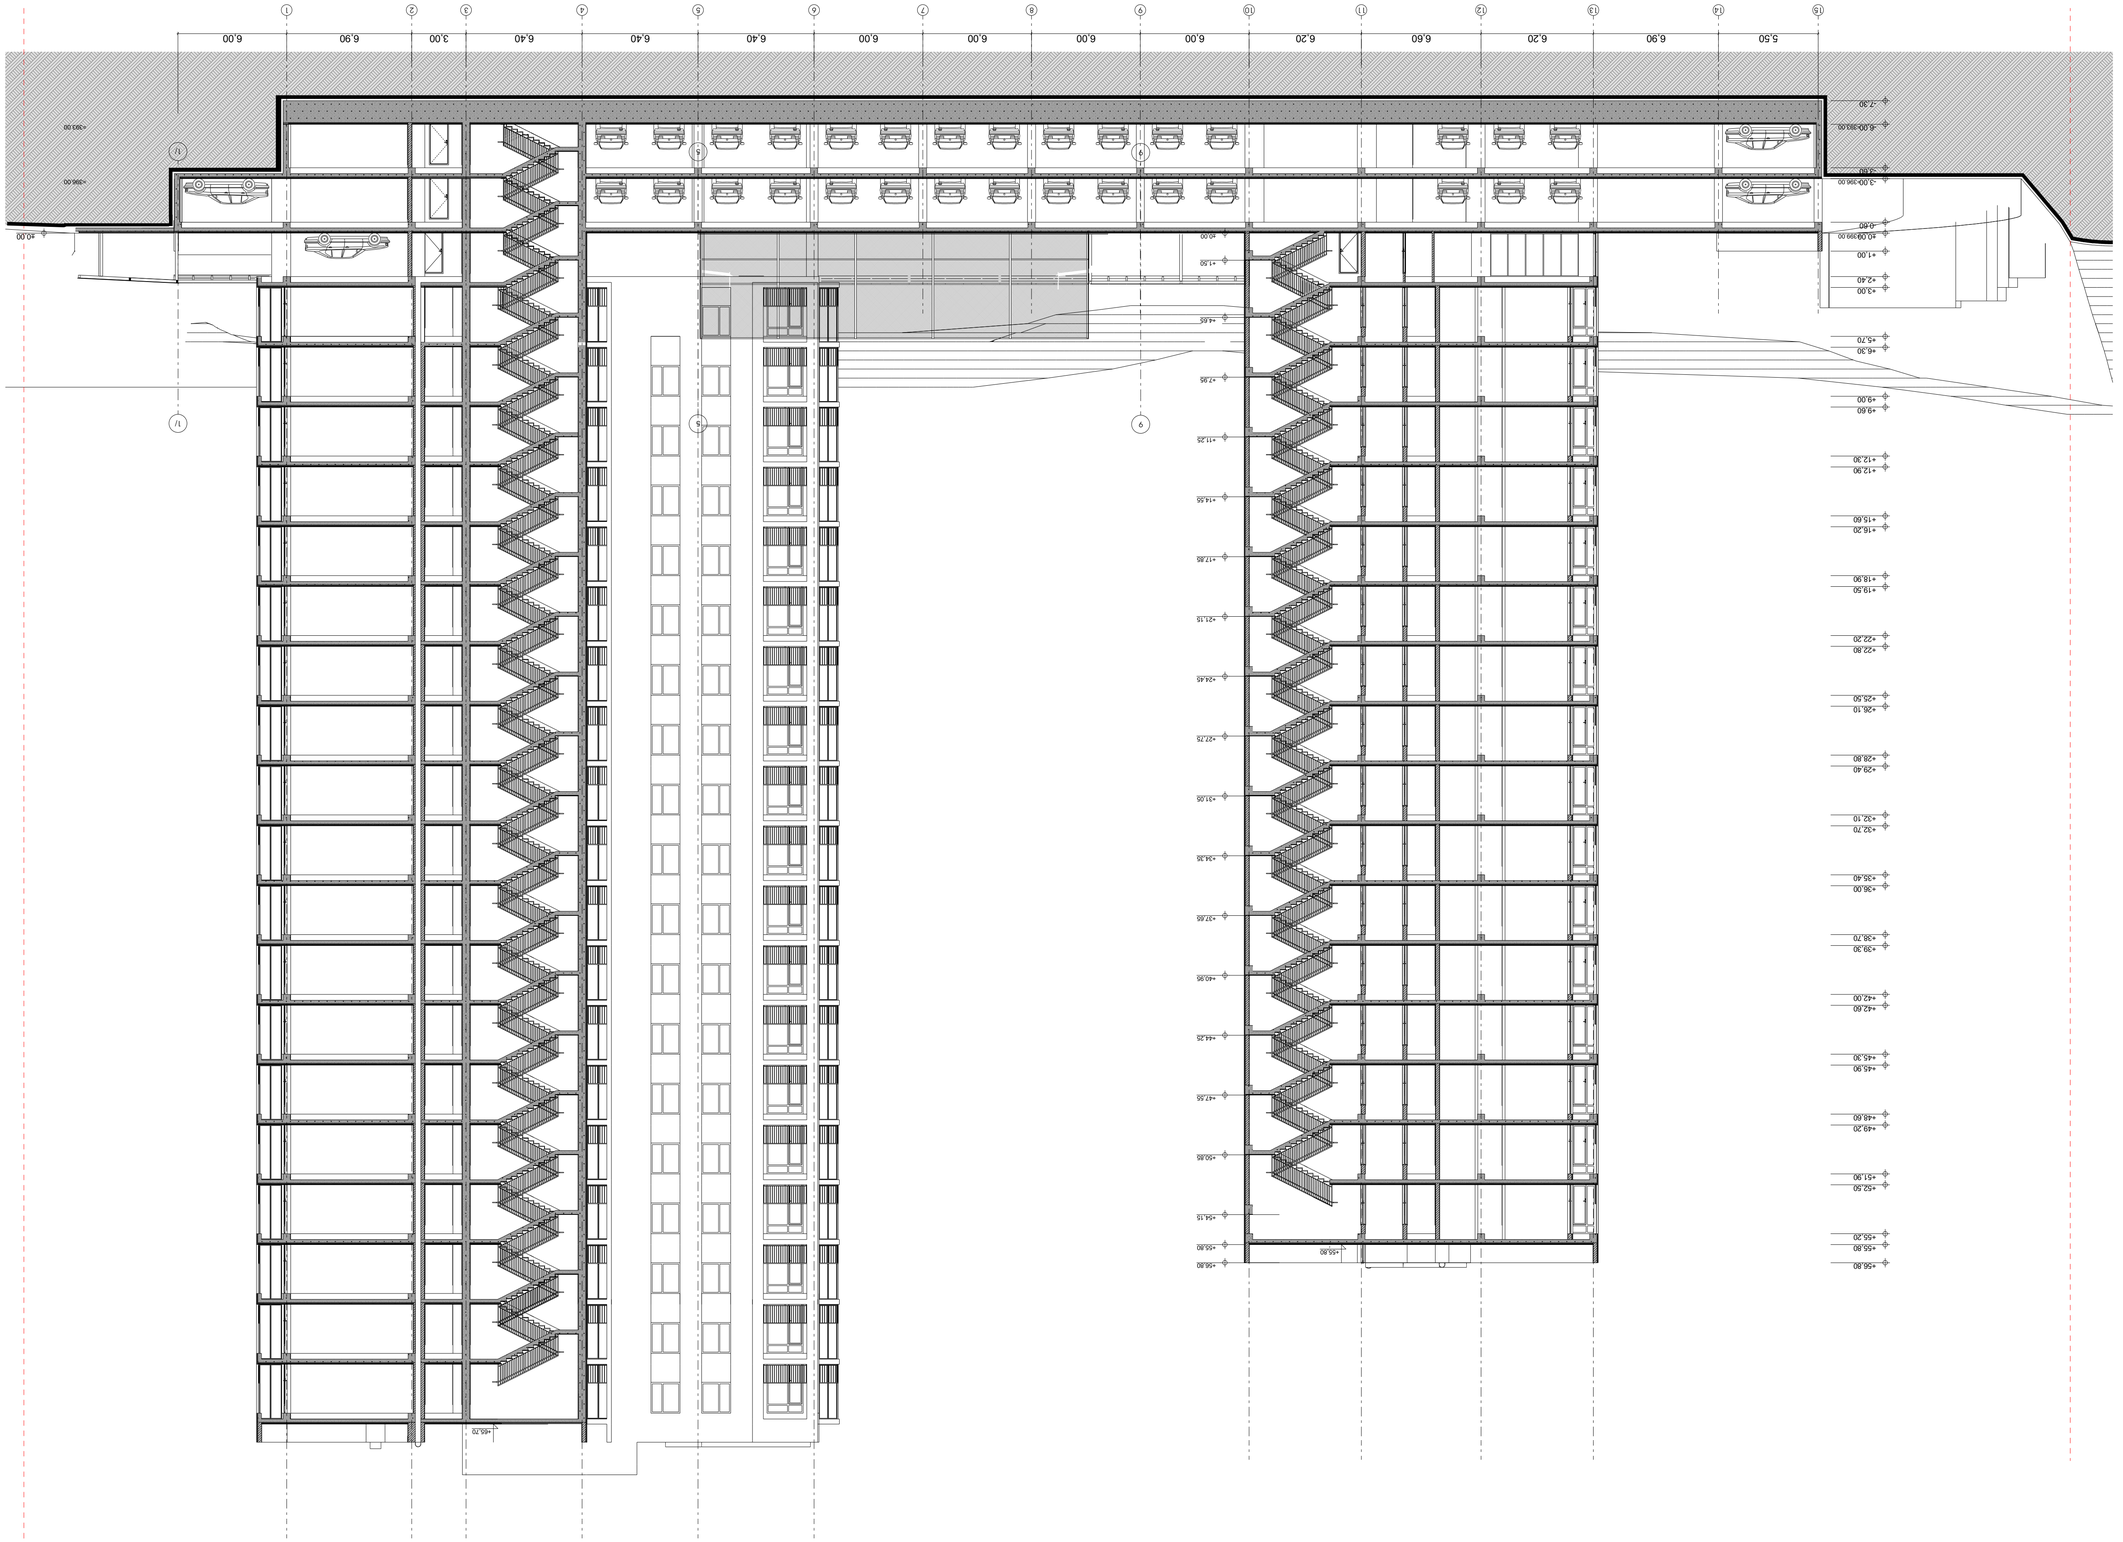


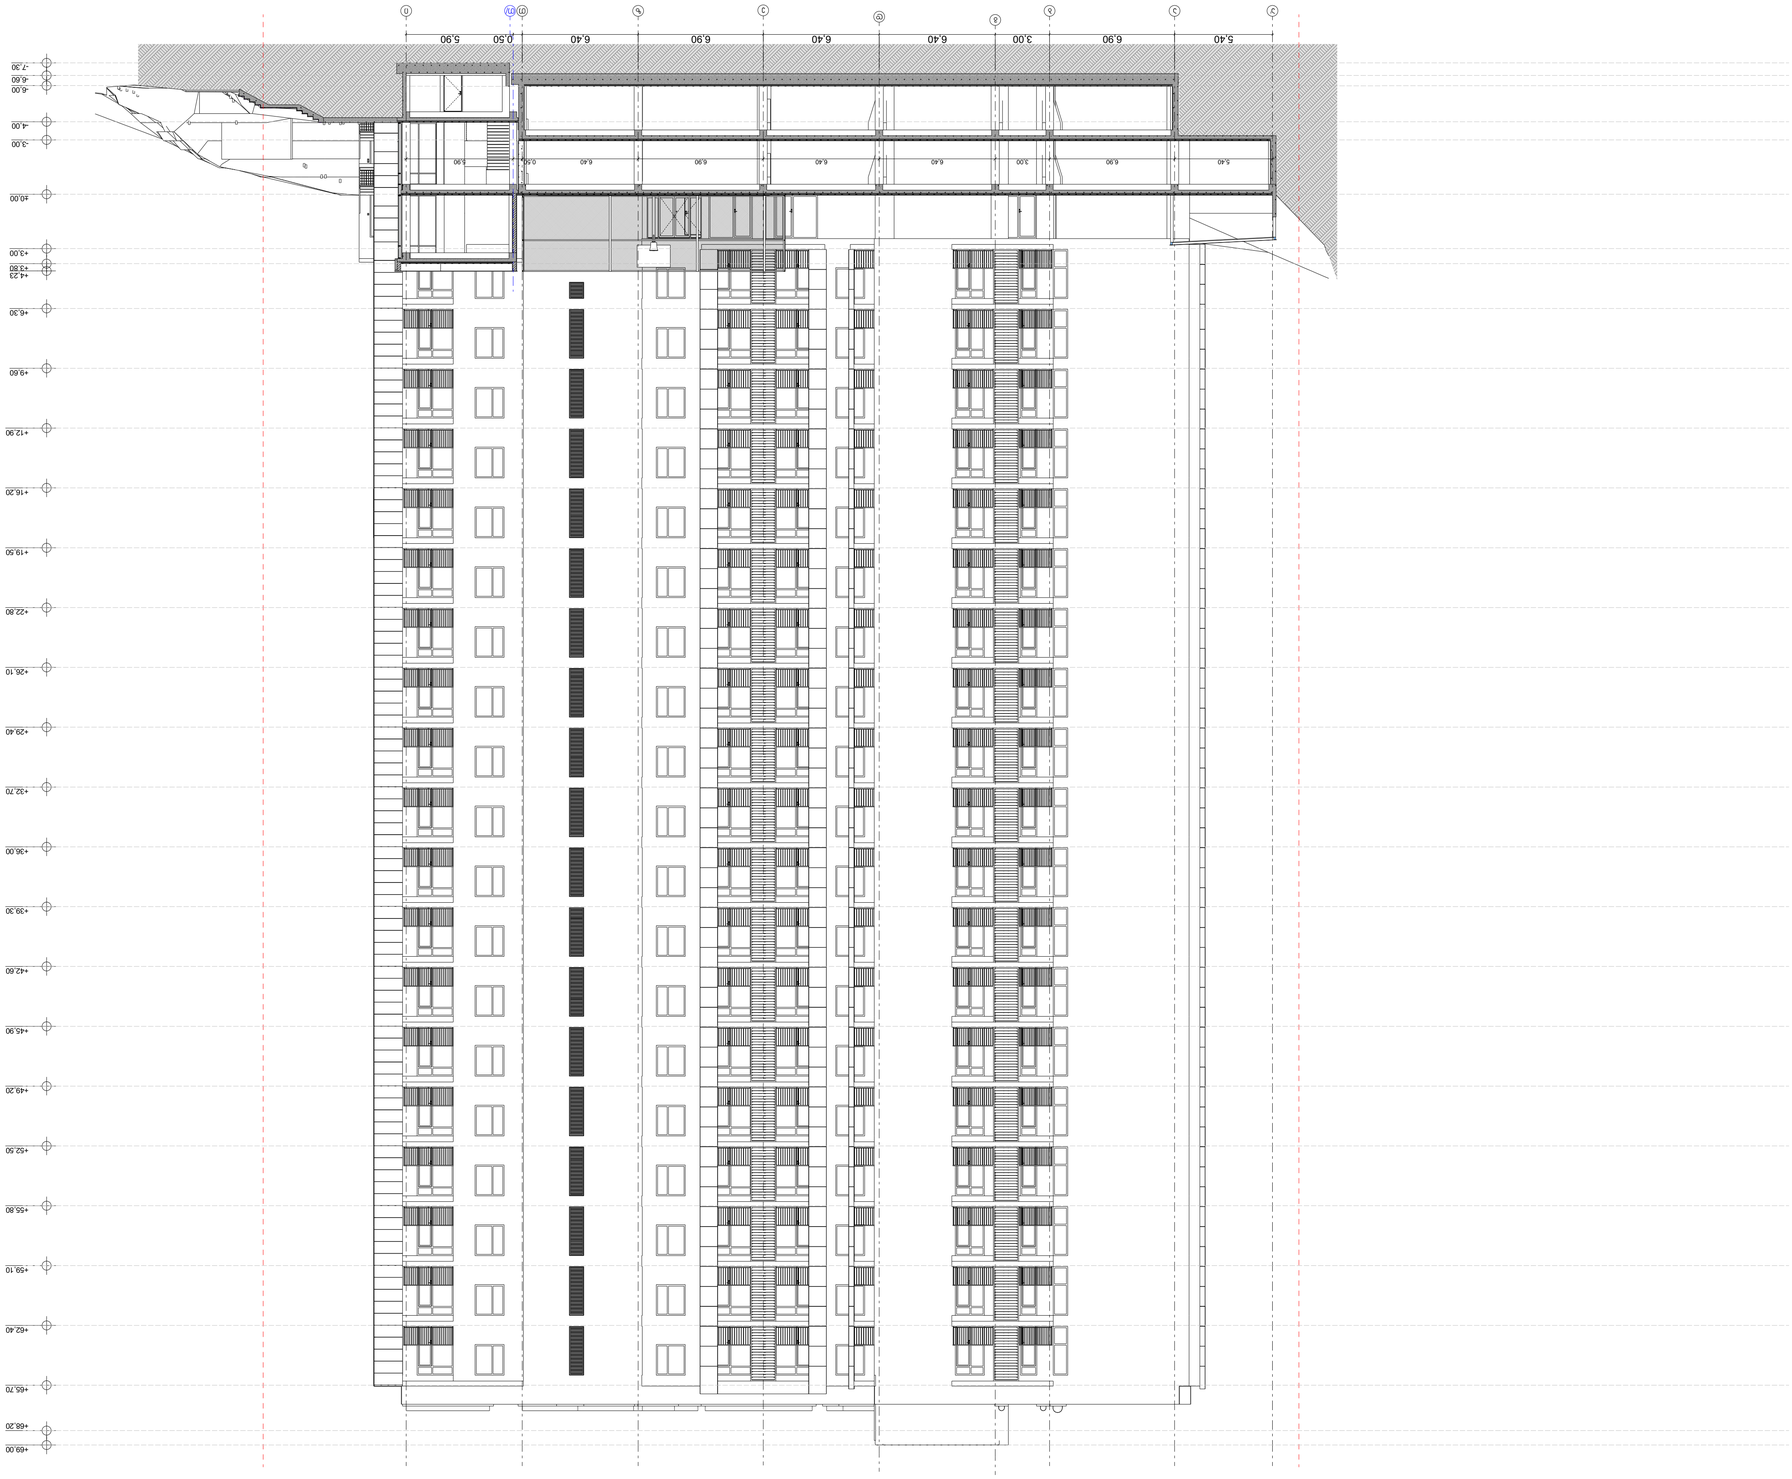























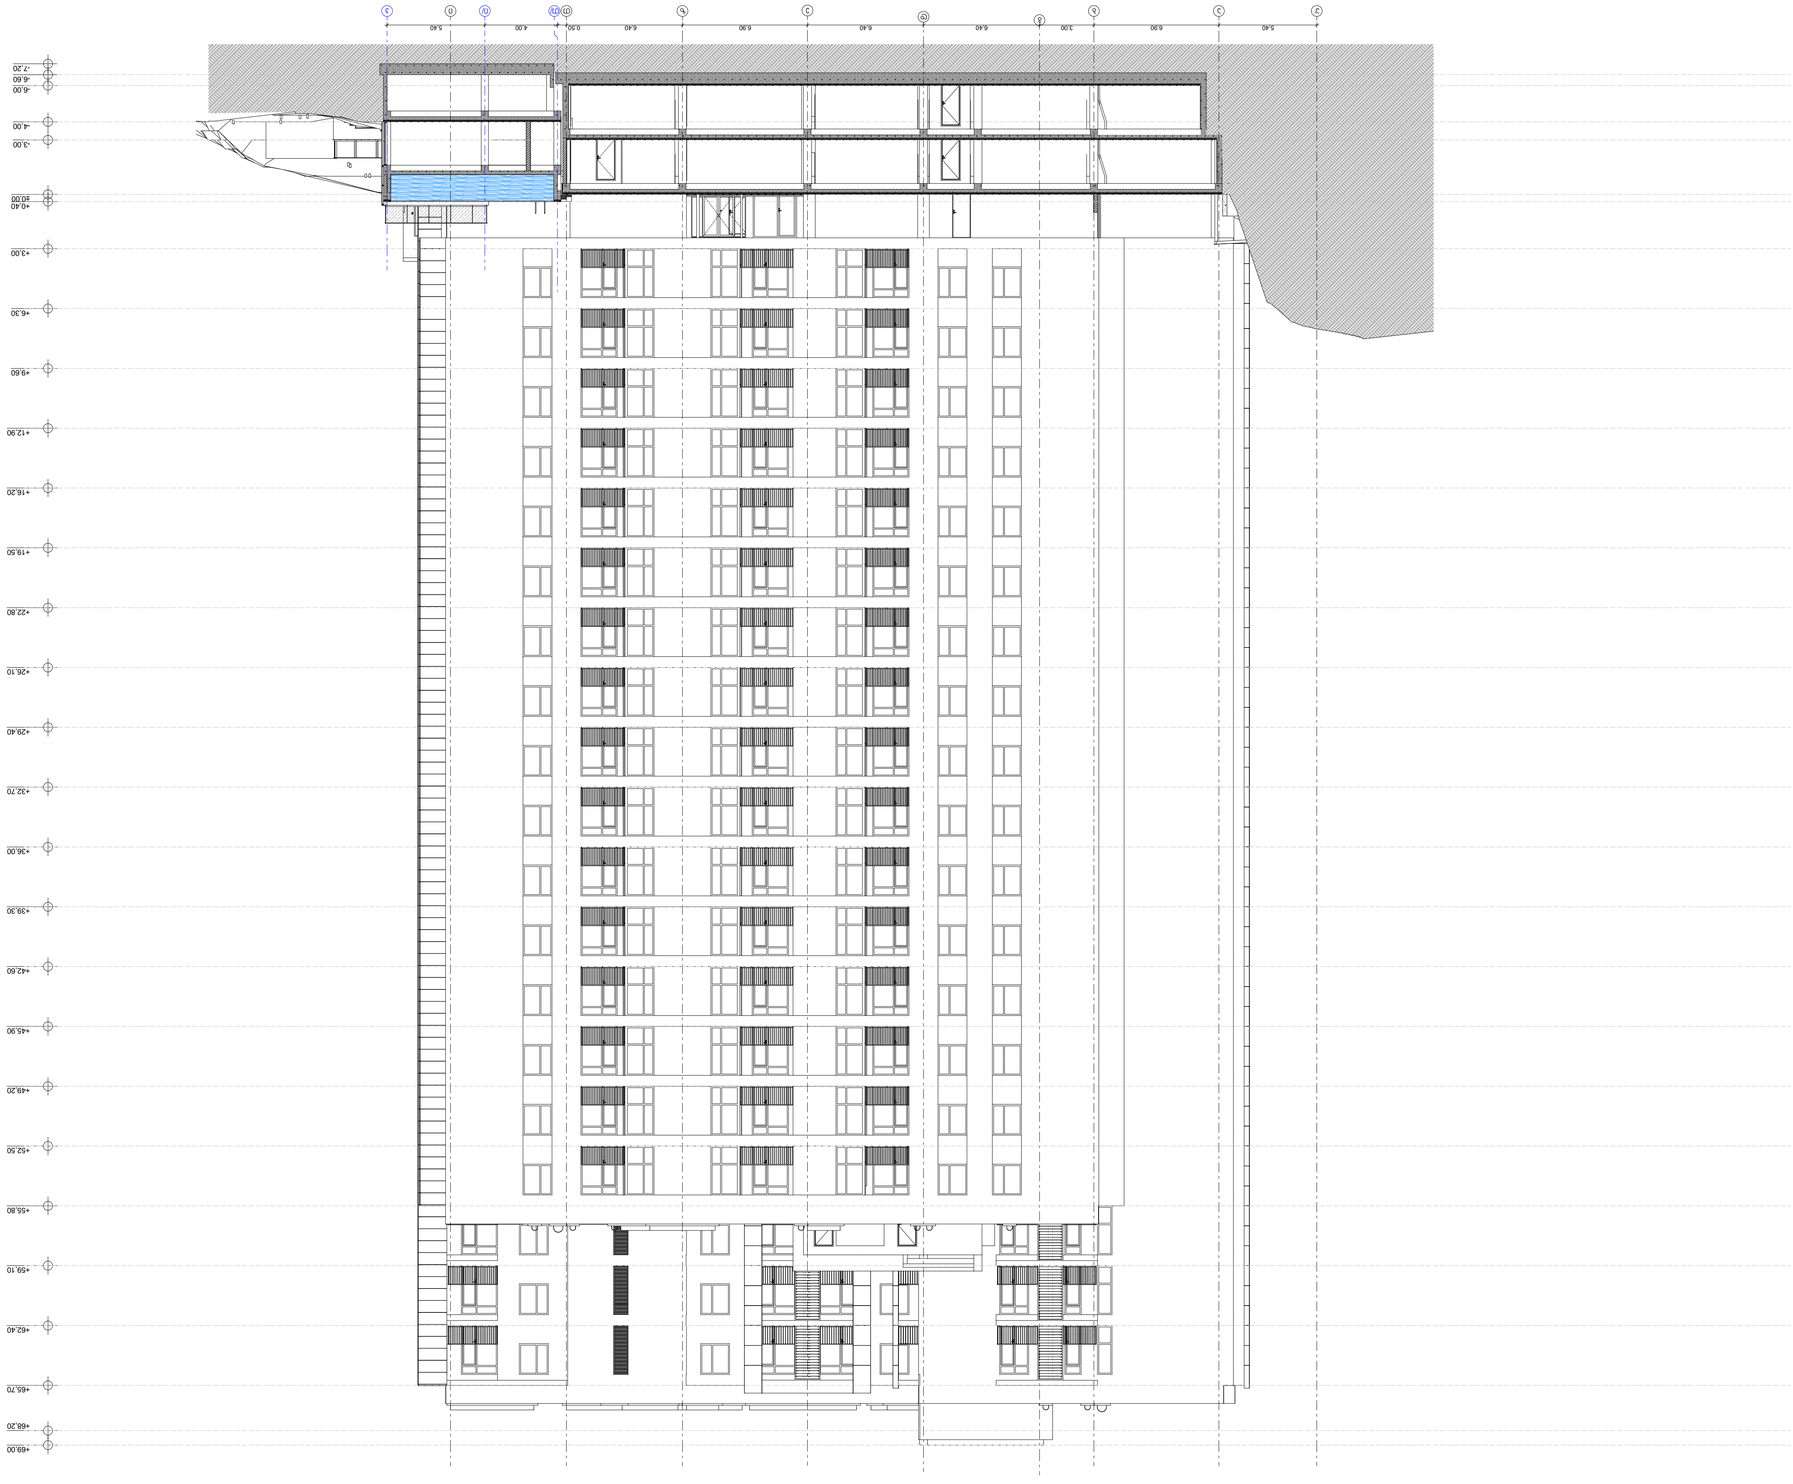

