
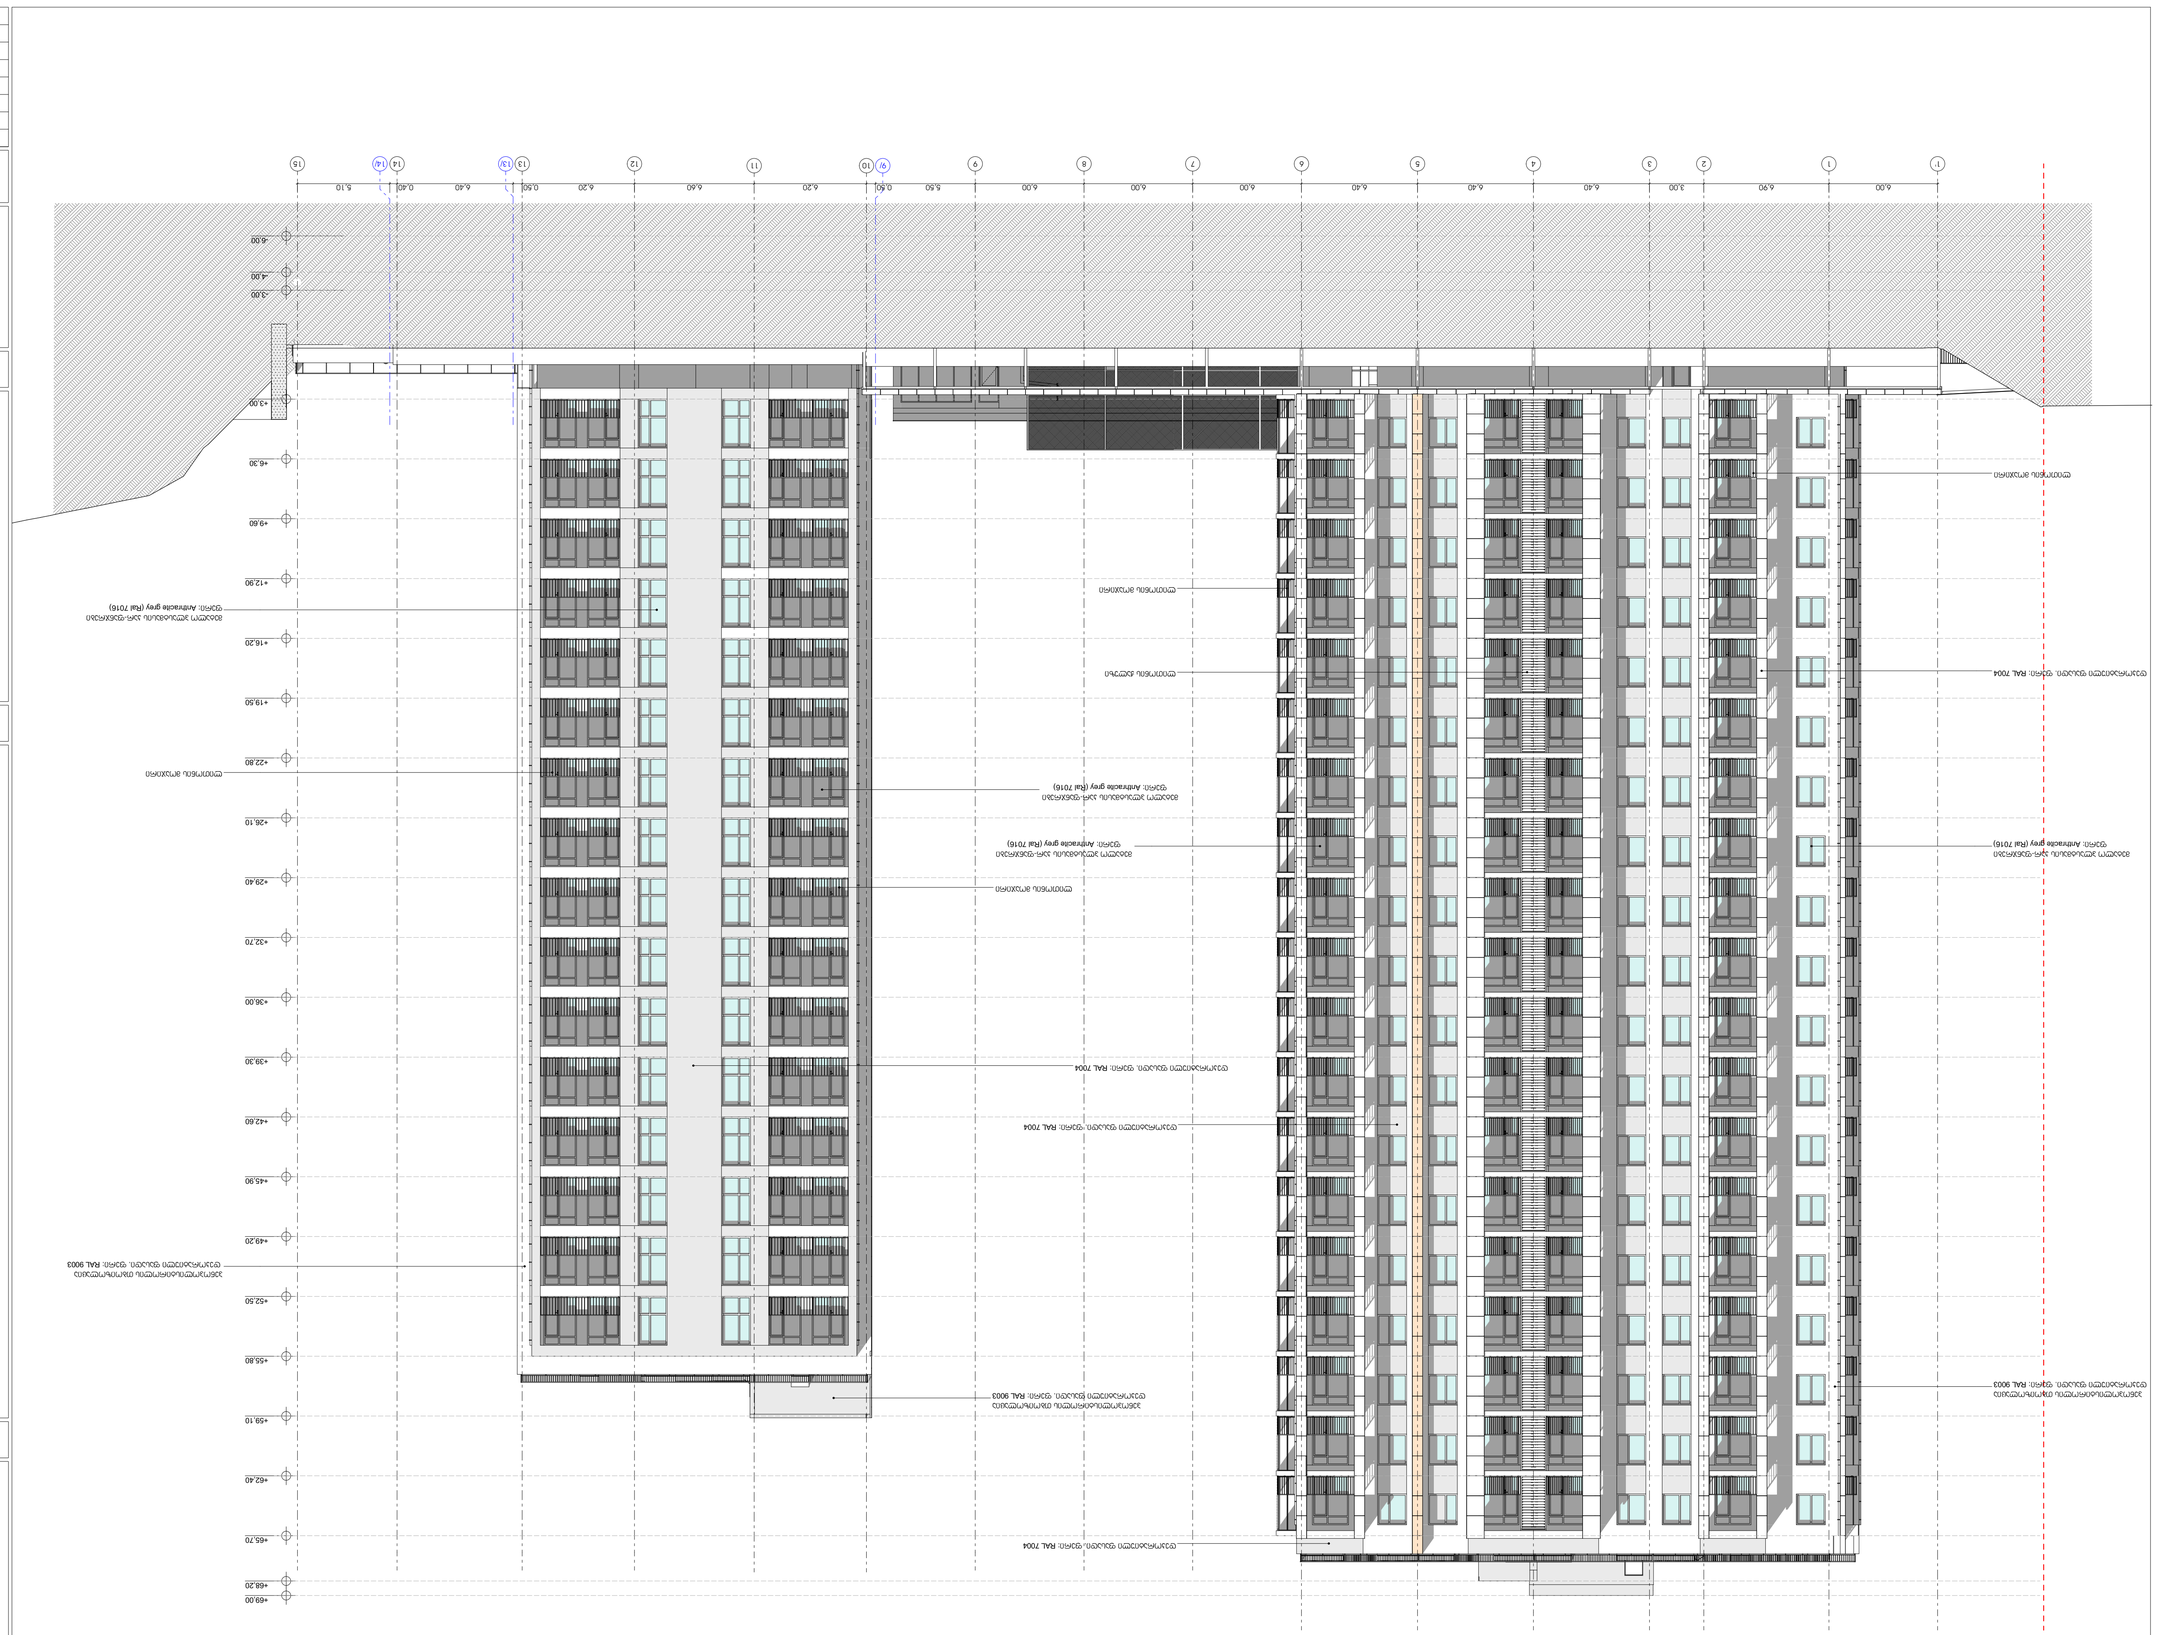
+69.00
+68.20
+65.70
+62.40
+59.10
+55.80
+52.50
+49.20
+45.90
+42.60
+39.30
+36.00
+32.70
+29.40
+26.10
+22.80
+19.50
+16.20
+12.90
+9.60
+6.30
+3.00
+0.00
-3.00
-6.00
1' 2 3 4 5 6 7 8 9 10 11 12 13 14 15
6.00 6.90 3.00 6.40 6.40 6.40 6.40 6.40 6.20 6.00 8.50 0.50 6.00 6.20 6.60 6.20 0.50 0.40 0.40 5.10
ბეტონის მონოლითური კედლები
ფასადის ალუმინის პანელები ანტრაციტის ფერის (RAL 7016) ფერში
ფასადის ალუმინის პანელები ანტრაციტის ფერის (RAL 7016) ფერში
ფასადის ალუმინის პანელები ანტრაციტის ფერის (RAL 7016) ფერში
ბეტონის მონოლითური კედლები

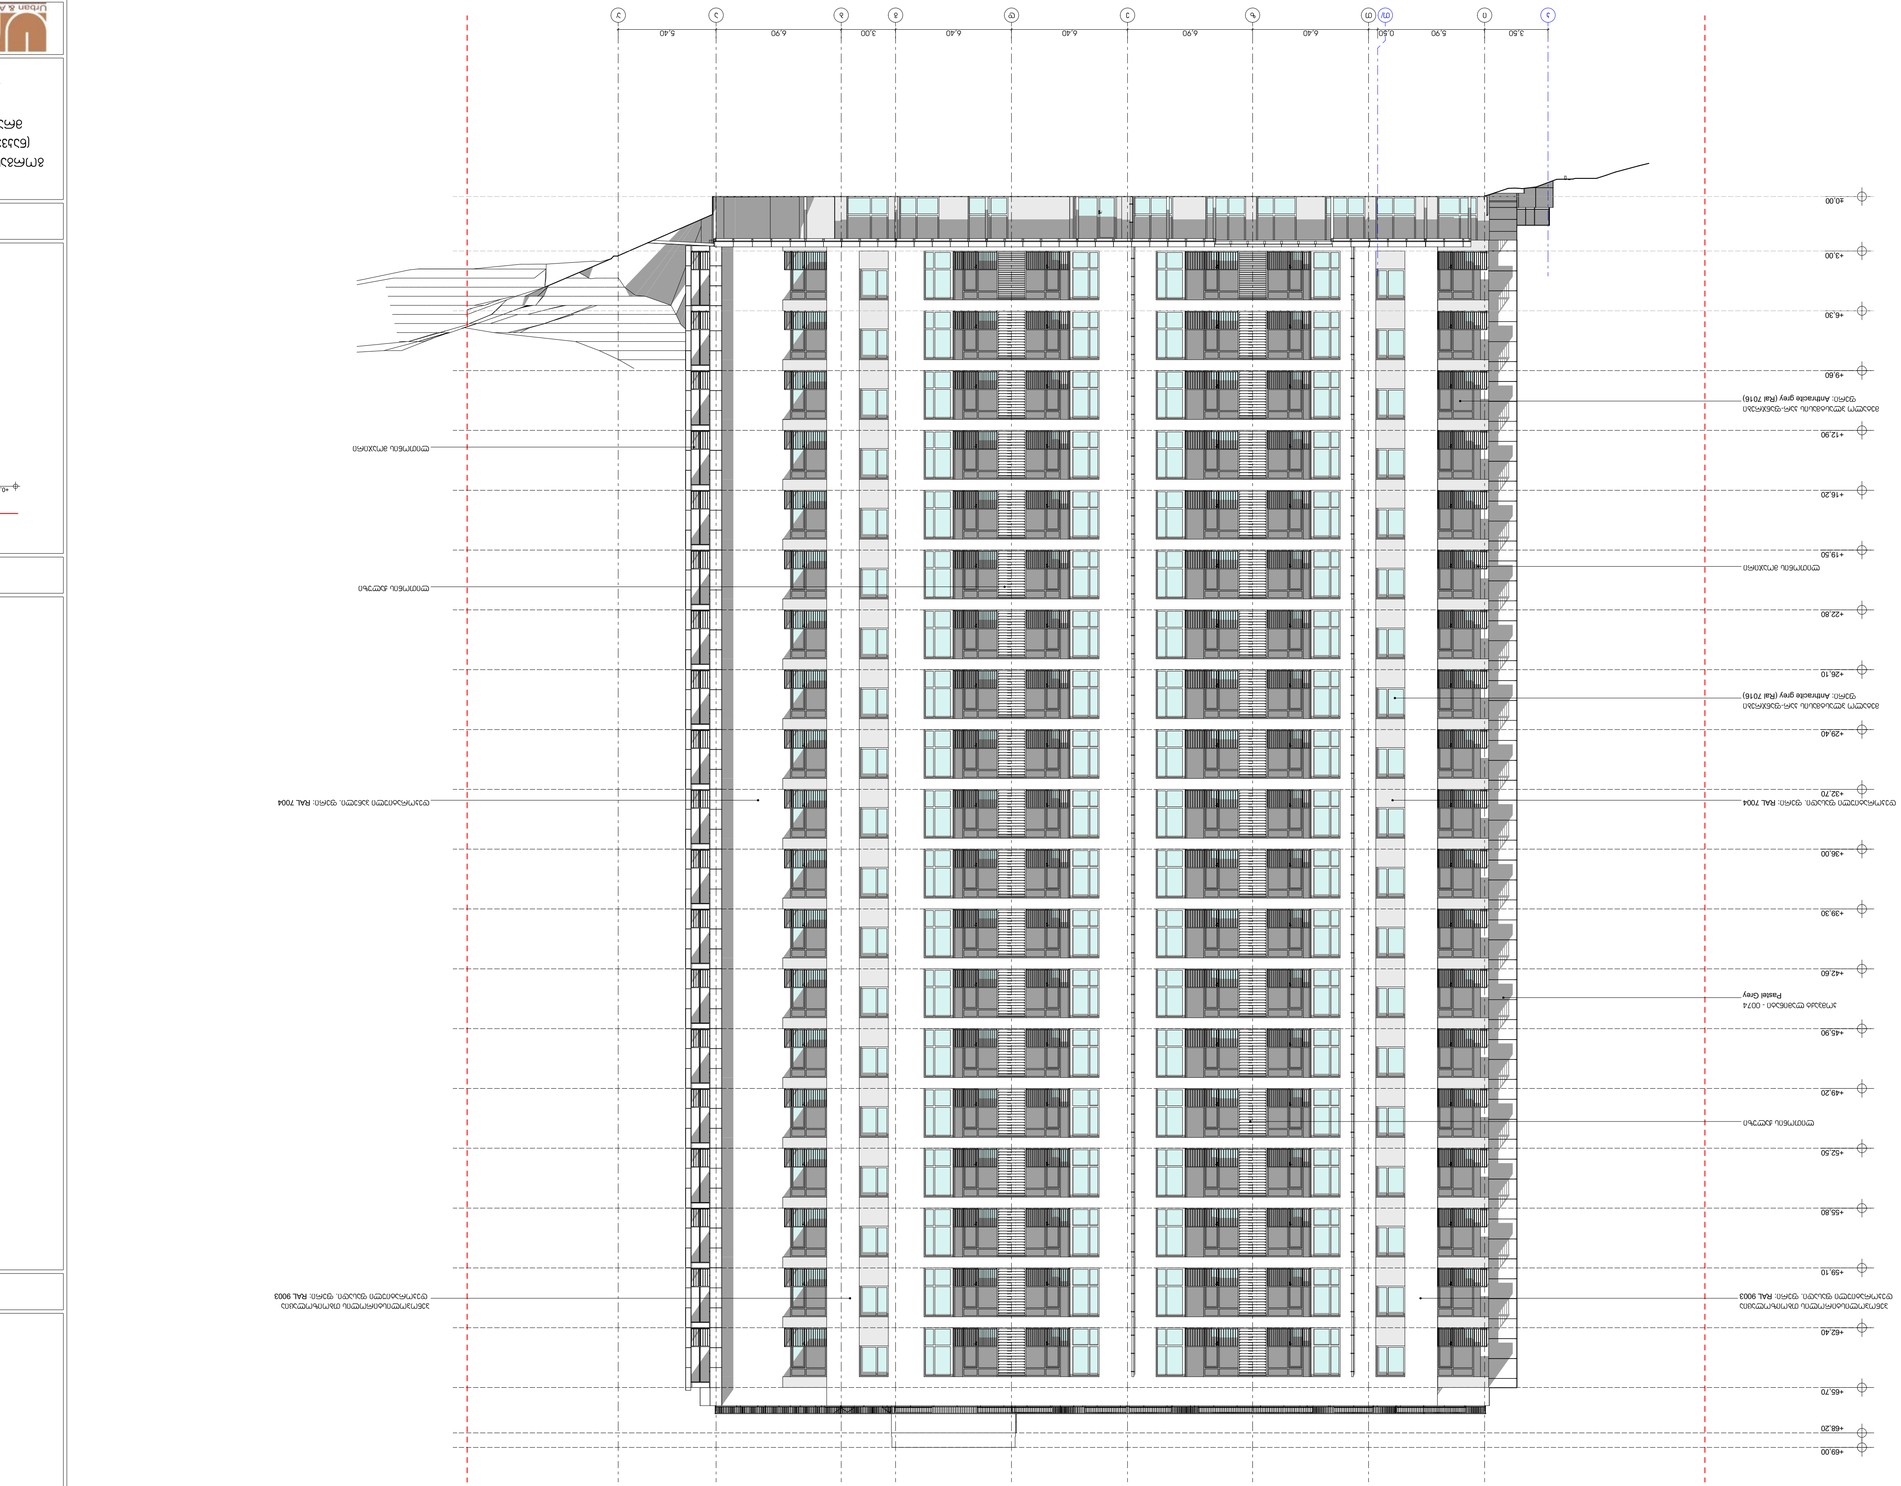


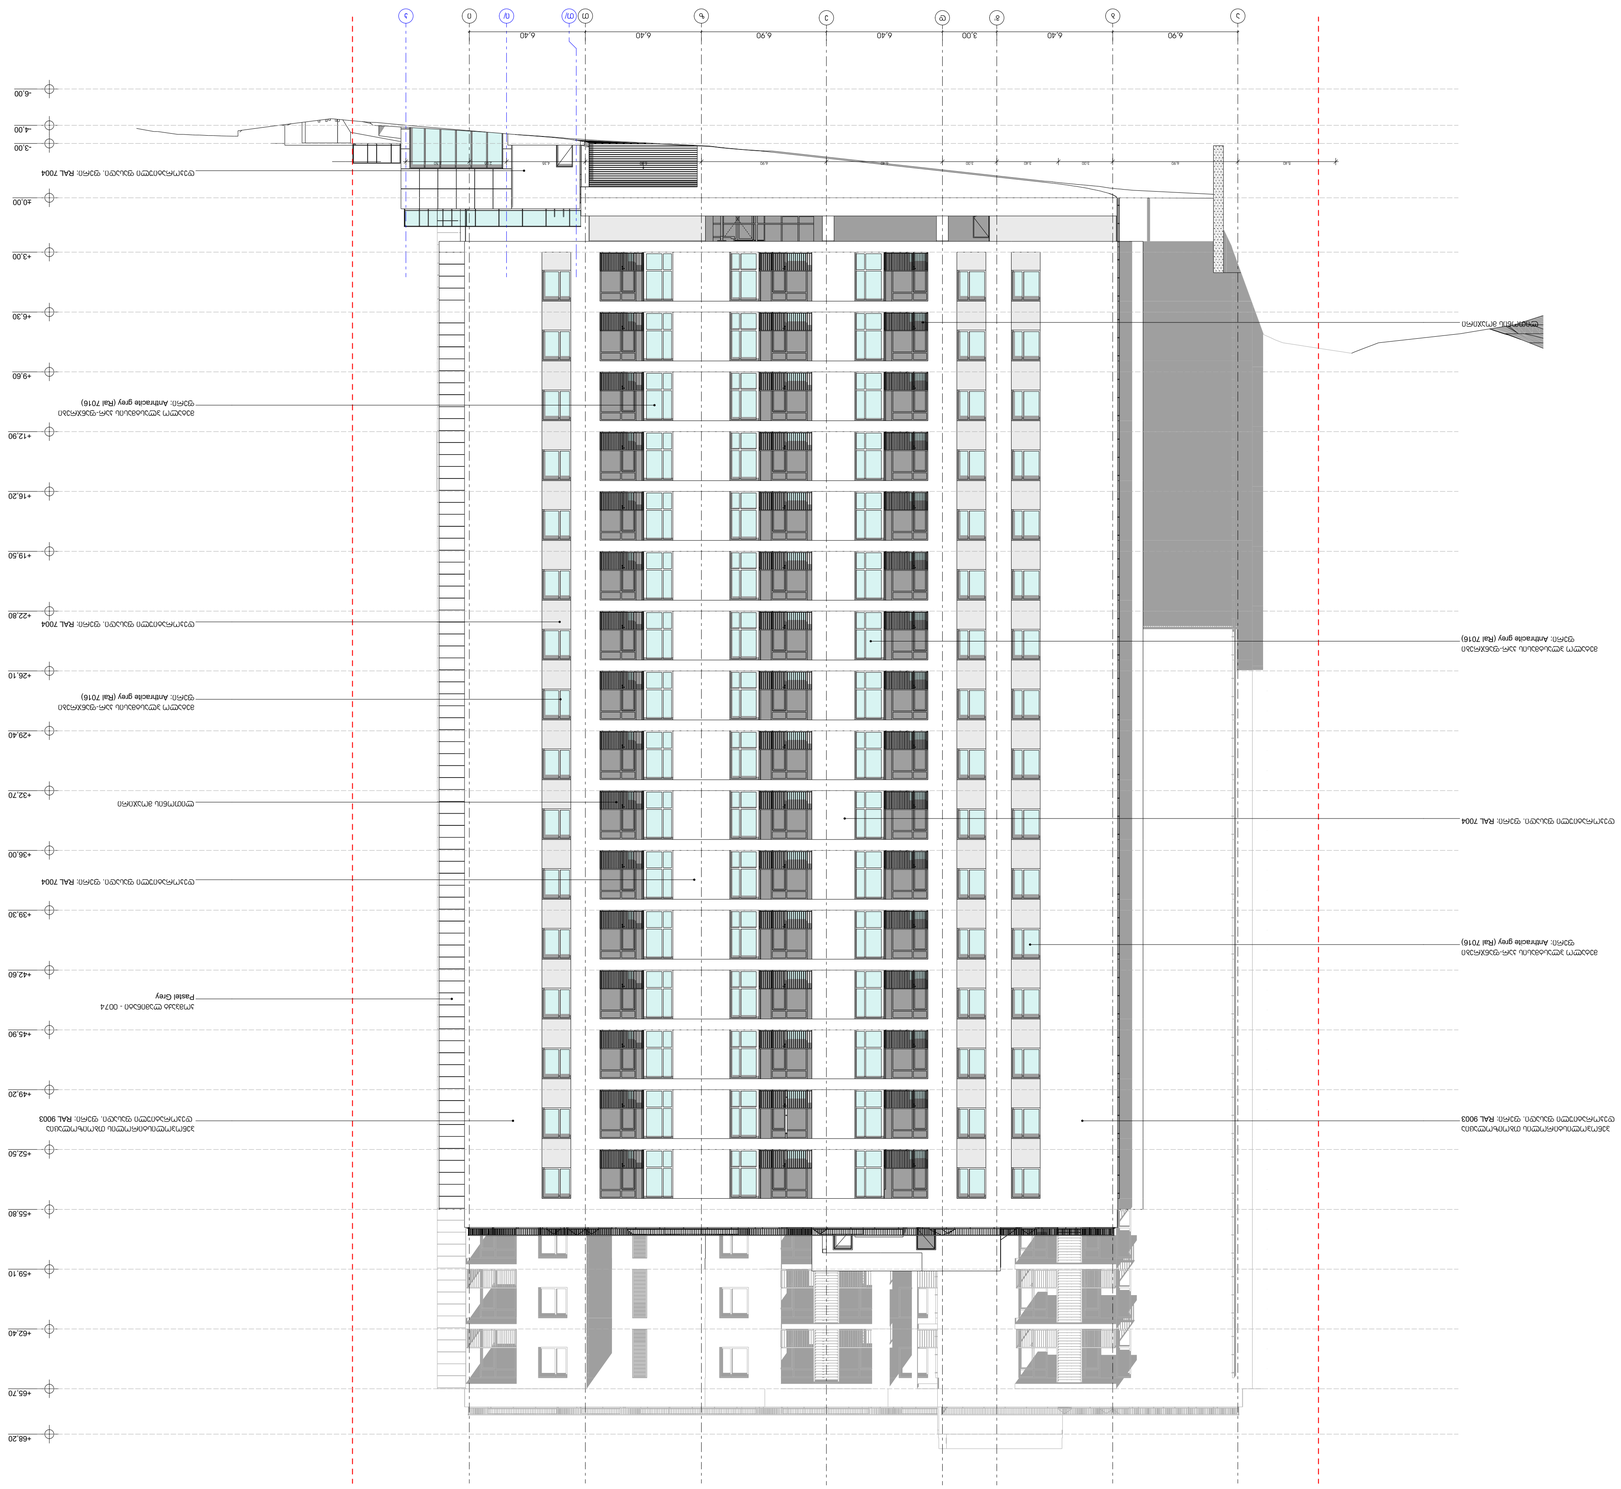
+68.20
+66.70
+62.40
+59.10
+56.80
+52.50
+49.20
+45.90
+42.60
+39.30
+36.00
+32.70
+29.40
+26.10
+22.80
+19.50
+16.20
+12.90
+9.60
+6.30
+3.00
+0.00
-3.00
-4.00
-6.00
6.90
6.40
6.40
6.40
6.90
6.40
3.00
6.40
6.40
6.90







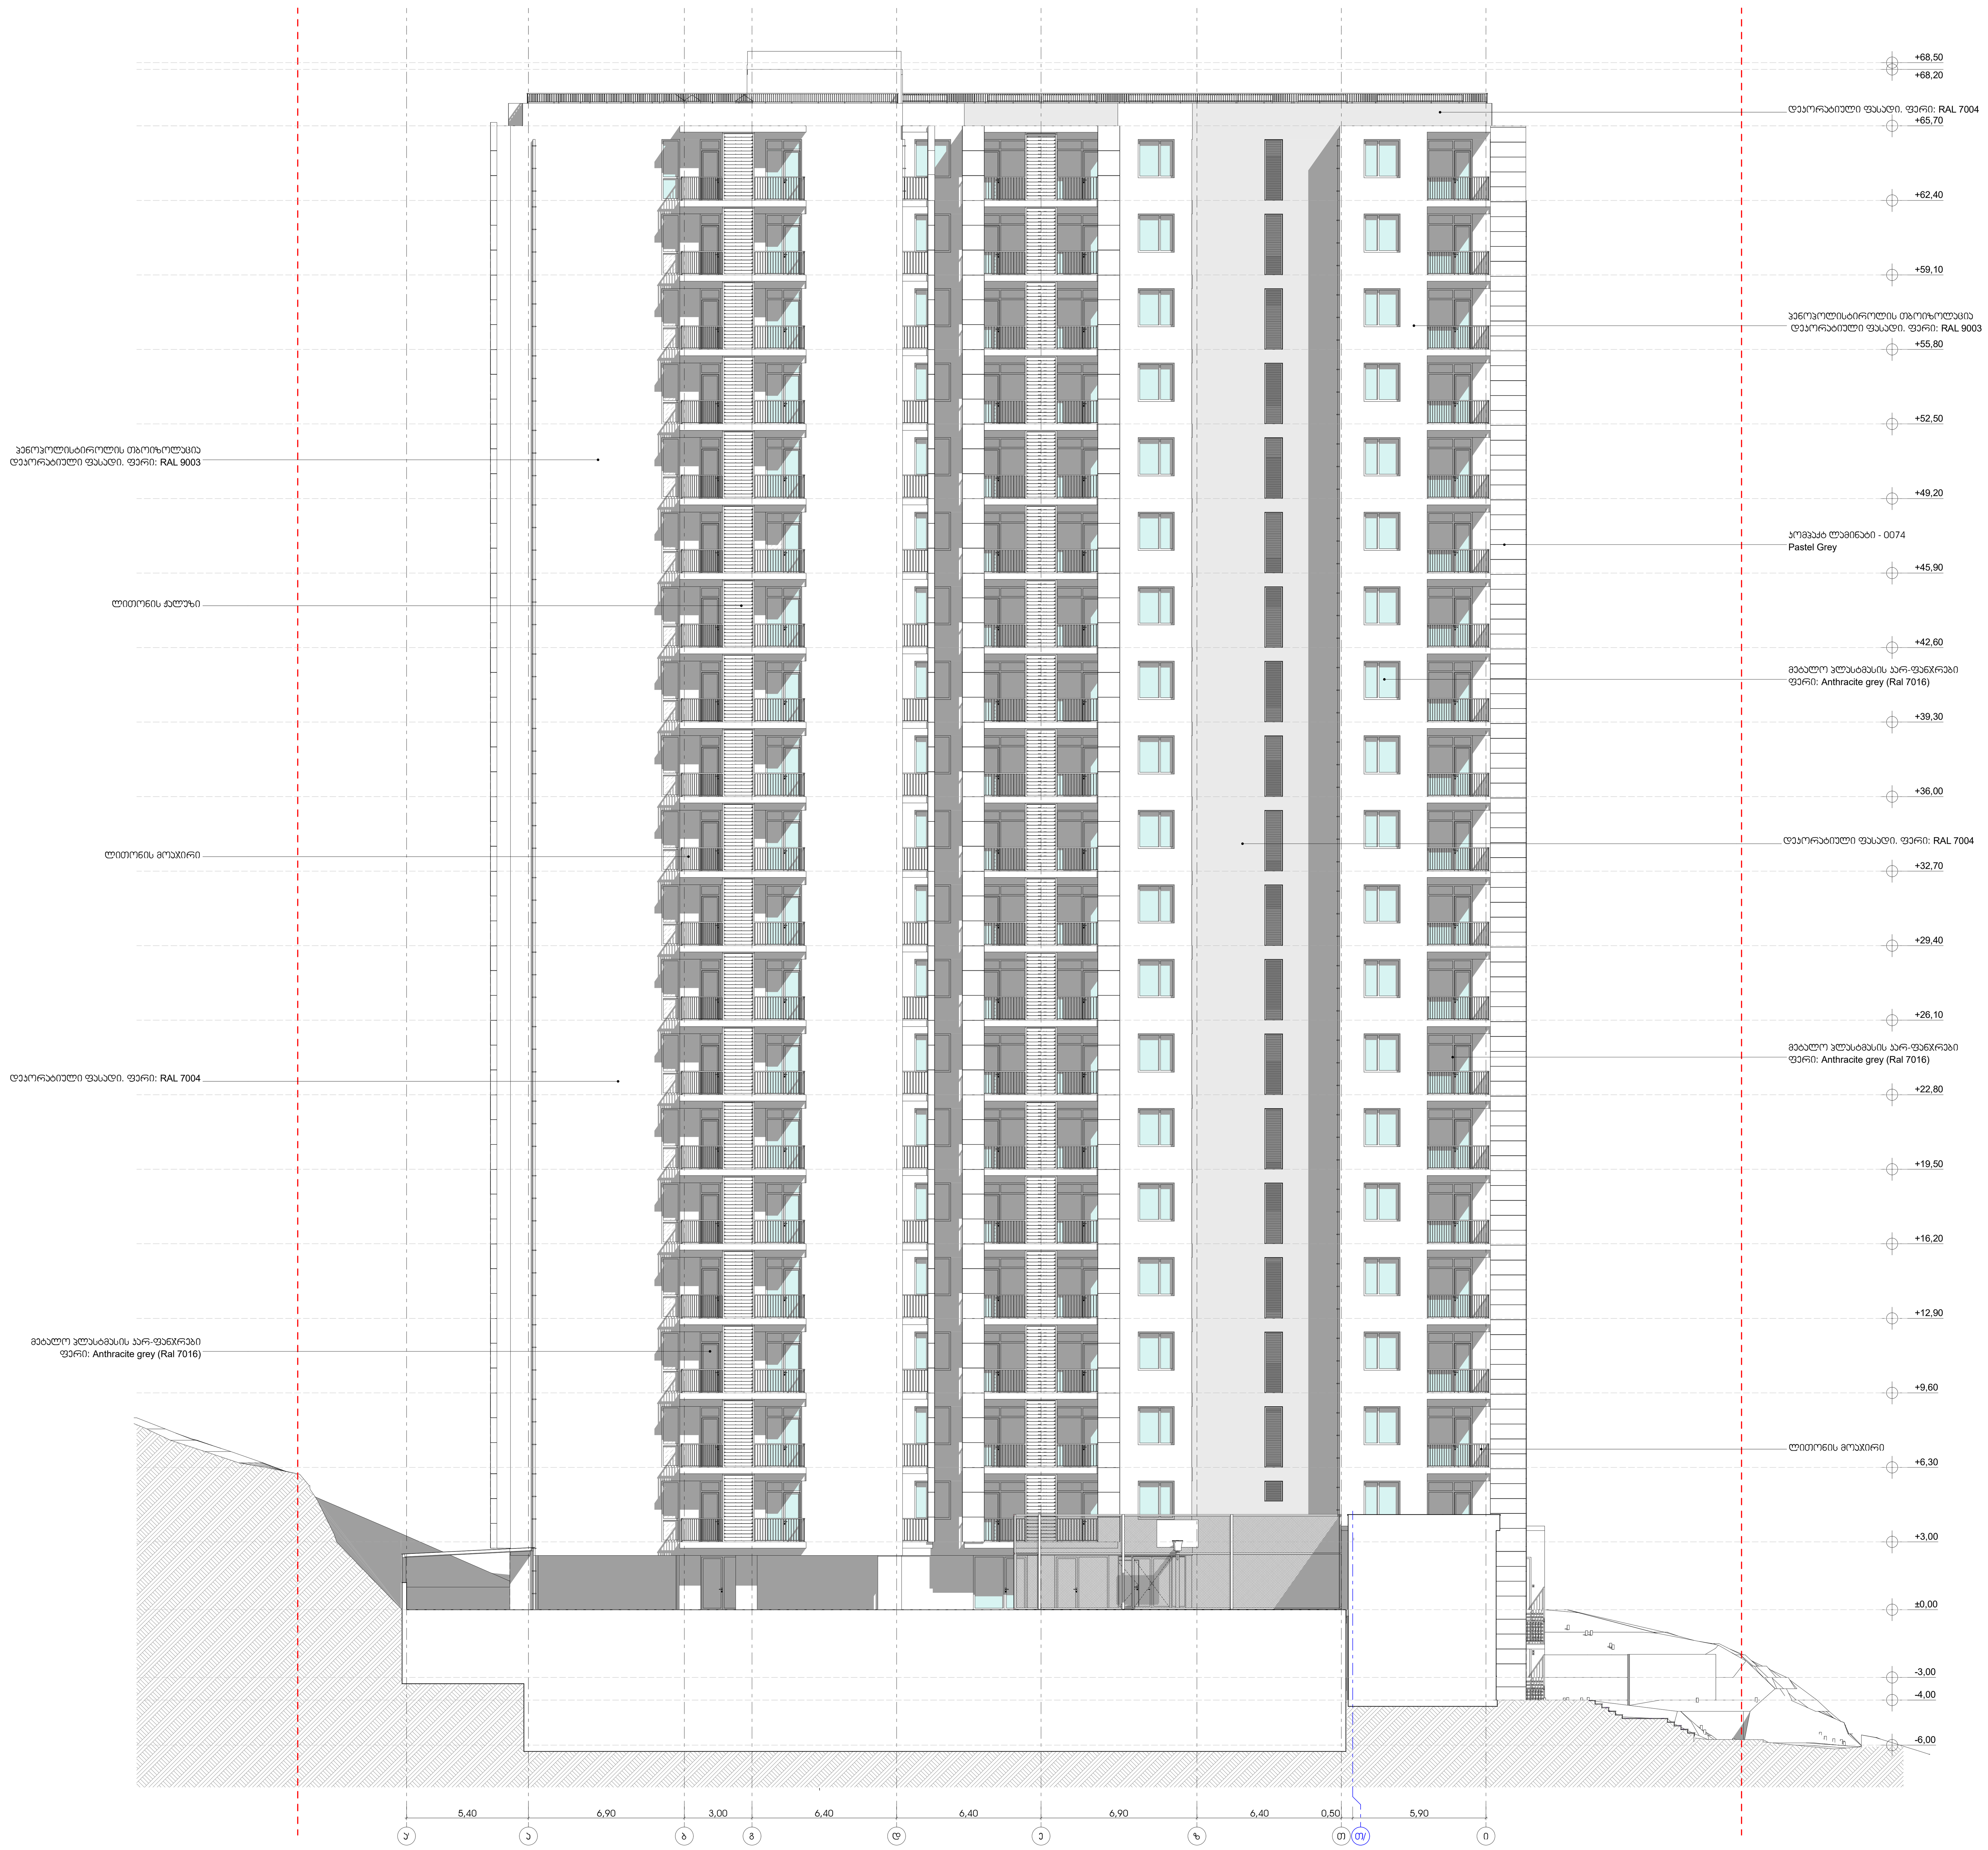

ექსპლიკაცია

პირობითი ნიშნები:

მიწის ნაკვეთის საზღვარი

+0,00 არქიტექტურული ნიშნული

0 1 2 3 4 5 6 7 8 9 10

პროექტის სახელწოდება:

ქ. თბილისში, კრწანისის რაიონში,
გორგასლის ქუჩა №105-ში არსებულ მიწის ნაკვეთზე
(ნაკვეთის საკადასტრო კოდი: 01.18.09.006.017)
მრავალბინიანი საცხოვრებელი კომპლექსის
კორექტირების
არქიტექტურული პროექტი

Urban & Architectural Design STUDIO

შ.პ.ს. " იუ ეი დი სტუდიო "
მის.: ყიფშიძის ქ. №9ბ
საიდენტიფიკაციო კოდი: 206218109
ელ-ფოსტა: uadstudio@yahoo.com

თანამდებობა	გვარი	ხელმოწერა	თარიღი
დირექტორი	ა. ჯობავა		
არქიტექტორი	ა. ჯობავა		
თანაავტორი	კ. სურმავა		
მასშტაბი	1:100	ფასადი ი-ა' ღერძებში	
თარიღი			
სტადია		ფურცლები	ფურცლის №
არქიტექტურული პროექტი		26	ა-31

ქ. თბილისის მუნიციპალიტეტის საკრებულოს დადგენილება №14-39-ის მე-12 მუხლის 1 პუნქტის შესაბამისად განაშენიანების ინტენსივობის კოეფიციენტი ჯ2 განსაზღვრავს ცალკეულ ზონაში, კონკრეტული მიწის ნაკვეთის ტერიტორიაზე დასაშვებ შენობა-ნაგებობის მიწისპირა და მიწისზედა სართულების იატაკის ზედაპირების ჯამურ ფართობს.
წარმოდგენილია მიწისპირა სართულის დამდგენი ანგარიში, განშლითა და შენობის კონტურით. რომლის შესაბამისად:
შენობის კონტურის სიგრძე შეადგენს- 311.4 გრძ.მ;
სართულის ფასადის მიწის ზედაპირიდან ამოწეული ნაწილის ფართობი -505.8 მ2.
505.8/311.4=1.63
სართულის იატაკის ნიშნულის მიწის ზედაპირიდან ამოწევის სიმაღლე შეადგენს -1.63 მ.
სართული ნიშნულზე -3.00 არ წარმოადგენს მიწისპირა სართულს და ის სრულად არ შედის განაშენიანების ინტენსივობის კოეფიციენტი ჯ2-ის საანგარიშო ფართობში

