

პროექტის სახელწოდება

მრავალბინიანი საცხოვრებელი სახლის პროექტი

მის.: ქ. თბილისი, კრწანისის სამთავრობო რეზიდენციის მიმდებარედ, ნაკვეთი №01.18.06.011.036

ექსპლიკაცია:

1. სადარბაზო
2. სავალი ნაწილი
3. ავტოსადგომი

სართულის ტექნიკურ-ეკონომიკური მაჩვენებლები:

დასახელება	საერთო ფართობი
სადარბაზოს ფართობი	26.0 მ²
სავალი ნაწილი	193.7 მ²
ავტოსადგომების ფართობი	311.5 მ²
სართულის საერთო ფართობი	531.2 მ²

პირობითი ნიშნები

- მიწის ნაკვეთის საზღვარი
- -7.20 არქიტექტურული ნიშნული
- 1-1 ჭრილის ხაზი
- ბ №1 / 41.6 მ² / 4.6 მ² — ექსპლიკაციის ნუმერაცია, ფართი შიდა კონტურზე, საზაფხულო ფართი
- კ1-ის საანგარიშო კონტური

0 1 2 3 4 5 6 7 8 9 10

შ.პ.ს. "მევახტე ჯე"
ქ. თბილისი, სამრეკლოს (ურიცკის) ქ. №26
ტელ/ფაქსი: (995 32) 274 79 97

თანამდებობა	გვარი	ხელმოწერა	თარიღი
დირექტორი	ვ. ჯალაღონია		
პროექ. ავტორი	ნ. სიხარულიძე		
დამუშავა	ნ. სიხარულიძე		
მასშტაბი	1:100	პარკირების გეგმა -3.60 ნიშნულზე	
თარიღი			
სტადია		ფურცლები	ფურცელი
პროექტი		22	ა-03


















637	Кухня	12,0
638	Комната	19,9
639	Кладовая	6,7
640	Санузел	3,2
641	Ванная	3,6
642	Комната	15,6
643	Комната	13,3
644	Комната	14,6
645	Кухня	9,9
646	Комната	16,5
647	Кухня	12,0
648	Комната	13,5
649	Кухня	9,9
650	Комната	16,5






















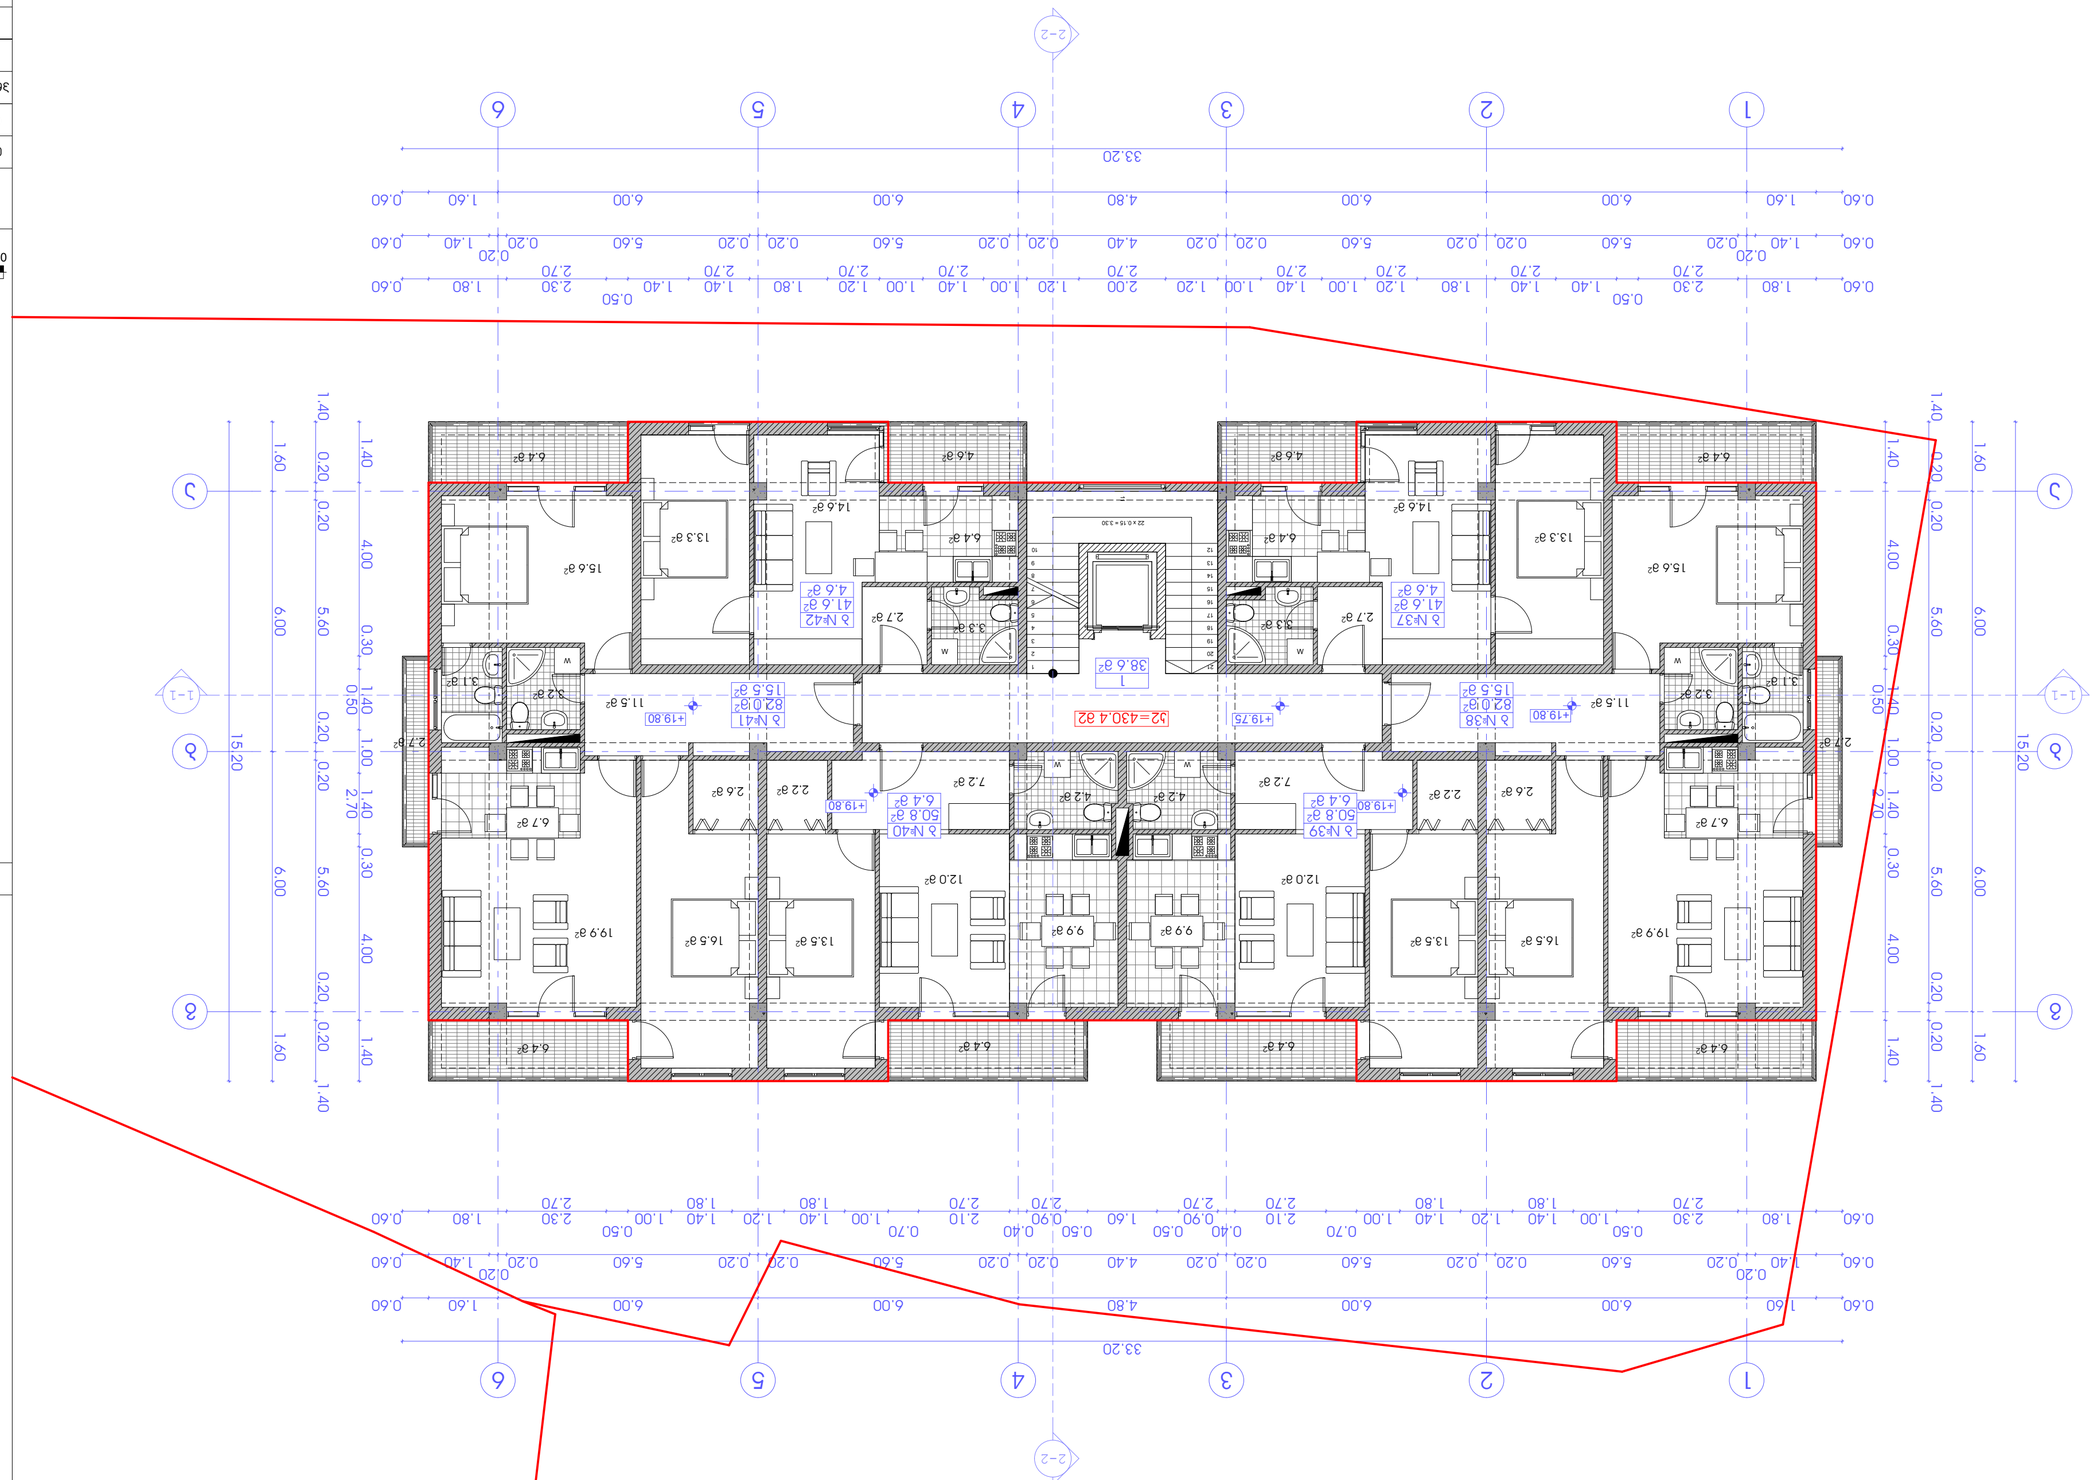
1
2
3
4
5
6
1-1
2-2
1.40
0.20
0.20
4.00
5.60
0.30
0.50
1.40
1.00
1.40
2.70
0.30
1.40
1.60
6.00
15.20
0.60
1.60
6.00
4.80
6.00
1.60
0.60
33.20
0.60
1.40
0.20
5.60
0.20
0.20
4.40
0.20
0.20
5.60
0.20
0.20
5.60
0.20
1.40
0.60
0.20
0.60
1.80
2.30
2.70
1.40
1.00
1.20
1.80
1.40
1.00
1.40
2.70
2.70
0.90
0.40
0.50
0.70
0.50
2.10
2.70
1.40
1.00
1.20
1.80
1.40
1.00
2.30
2.70
1.80
0.60
0.50
2.70
2.70
1.80
1.40
1.00
1.20
1.80
1.40
1.00
1.40
2.70
2.70
1.80
2.30
2.70
1.80
0.60
0.50
0.60








































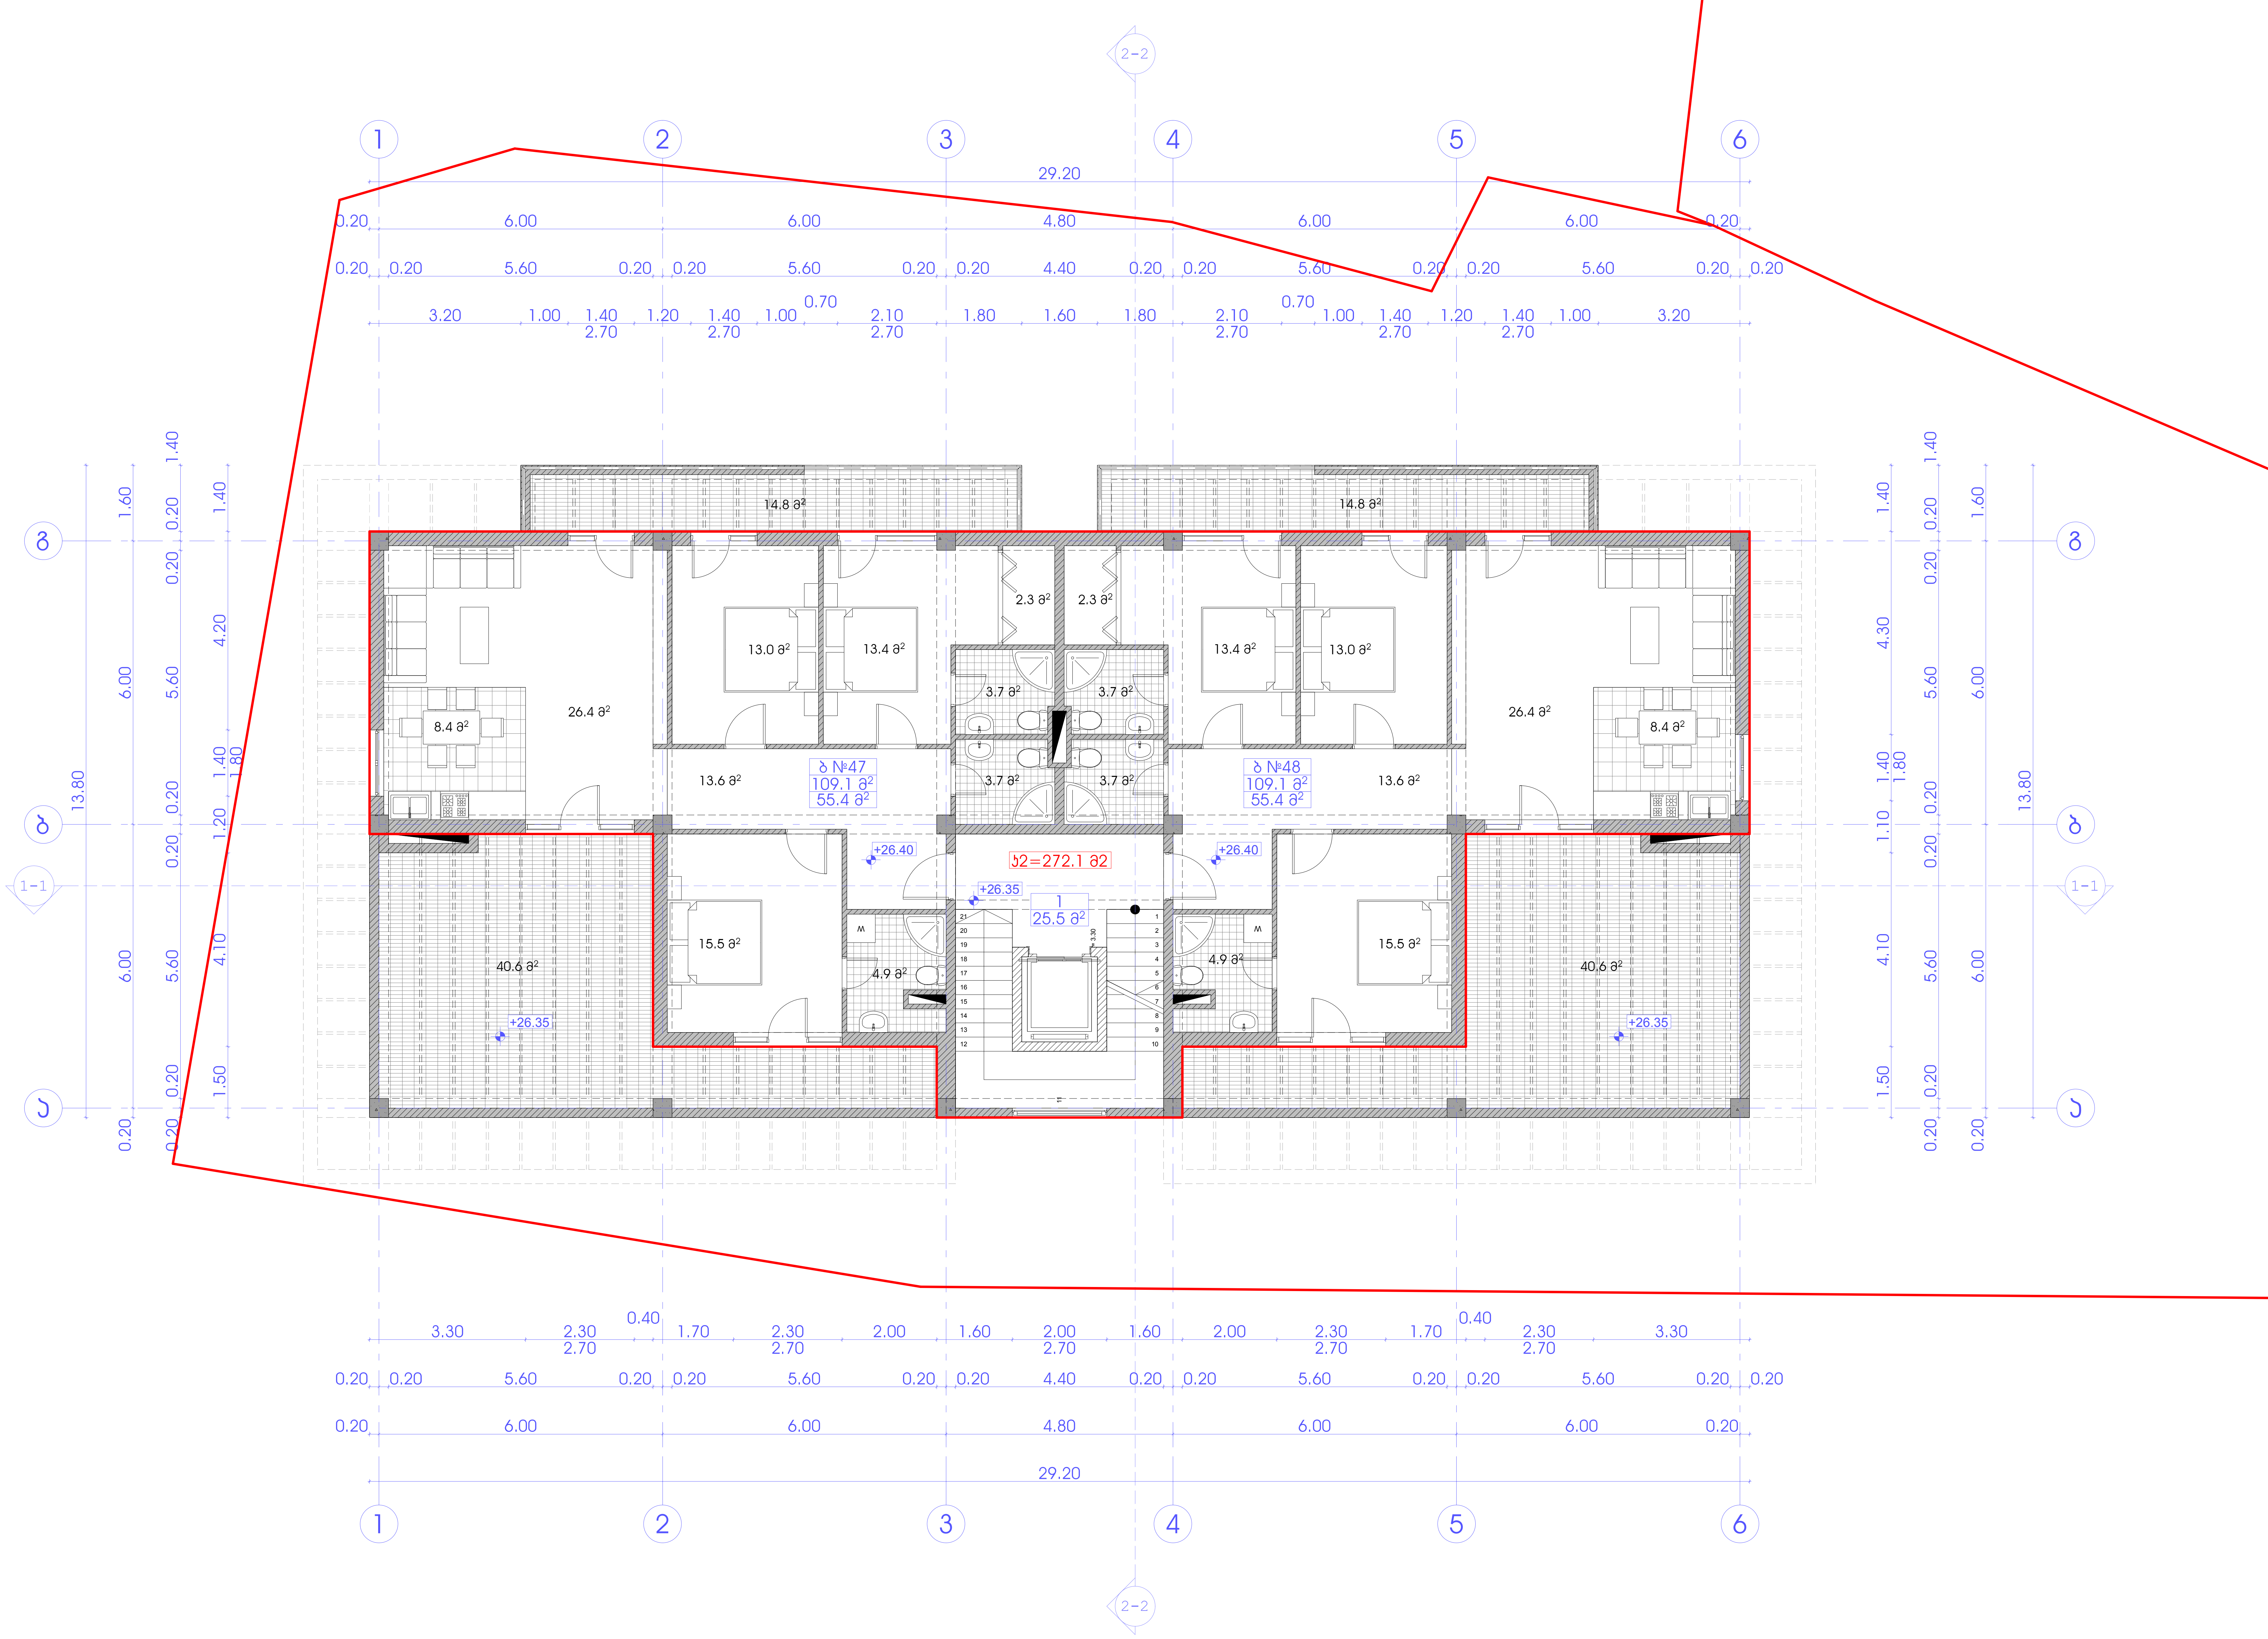

პროექტის სახელწოდება

მრავალბინიანი საცხოვრებელი სახლის პროექტი

მის.: ქ. თბილისი, კრწანისის სამთავრობო რეზიდენციის მიმდებარედ, ნაკვეთი №01.18.06.011.036

ექსპლიკაცია:

1. სადარბაზო
2. საცხოვრებელი ბინები

სართულის ტექნიკურ-ეკონომიკური მაჩვენებლები:

დასახელება	ფართი შიდა კონტურზე	საზაფხულო ფართობი	საერთო ფართობი
ბ №47	109.1 მ²	55.4 მ²	164.5 მ²
ბ №48	109.1 მ²	55.4 მ²	164.5 მ²
ჯამი:	218.2 მ²	110.8 მ²	329.0 მ²
სადარბაზოს ფართობი			25.5 მ²
სართულის საერთო ფართობი			354.5 მ²

პირობითი ნიშნები

- მიწის ნაკვეთის საზღვარი
- +26.40 არქიტექტურული ნიშნული
- 1-1 ჭრილის ხაზი
- ბ №1 / 41.6 მ² / 4.6 მ² — ექსპლიკაციის ნუმერაცია, ფართი შიდა კონტურზე, საზაფხულო ფართი
- ჰ2-ის საანგარიშო კონტური

0 1 2 3 4 5 6 7 8 9 10

შ.პ.ს. "მევახტე ჯე"
ქ. თბილისი, სამრეკლოს (ურიცკის) ქ. №26
ტელ/ფაქსი: (995 32) 274 79 97

თანამდებობა	გვარი	ხელმოწერა	თარიღი
დირექტორი	ვ. ჯალაღონია		
პროექ. ავტორი	ნ. სიხარულიძე		
დაამუშავა	ნ. სიხარულიძე		
მასშტაბი	1:100	IX სართულის გეგმა +26.40 ნიშნულზე	
თარიღი			
სტადია		ფურცლები	ფურცელი
პროექტი		22	ა-12








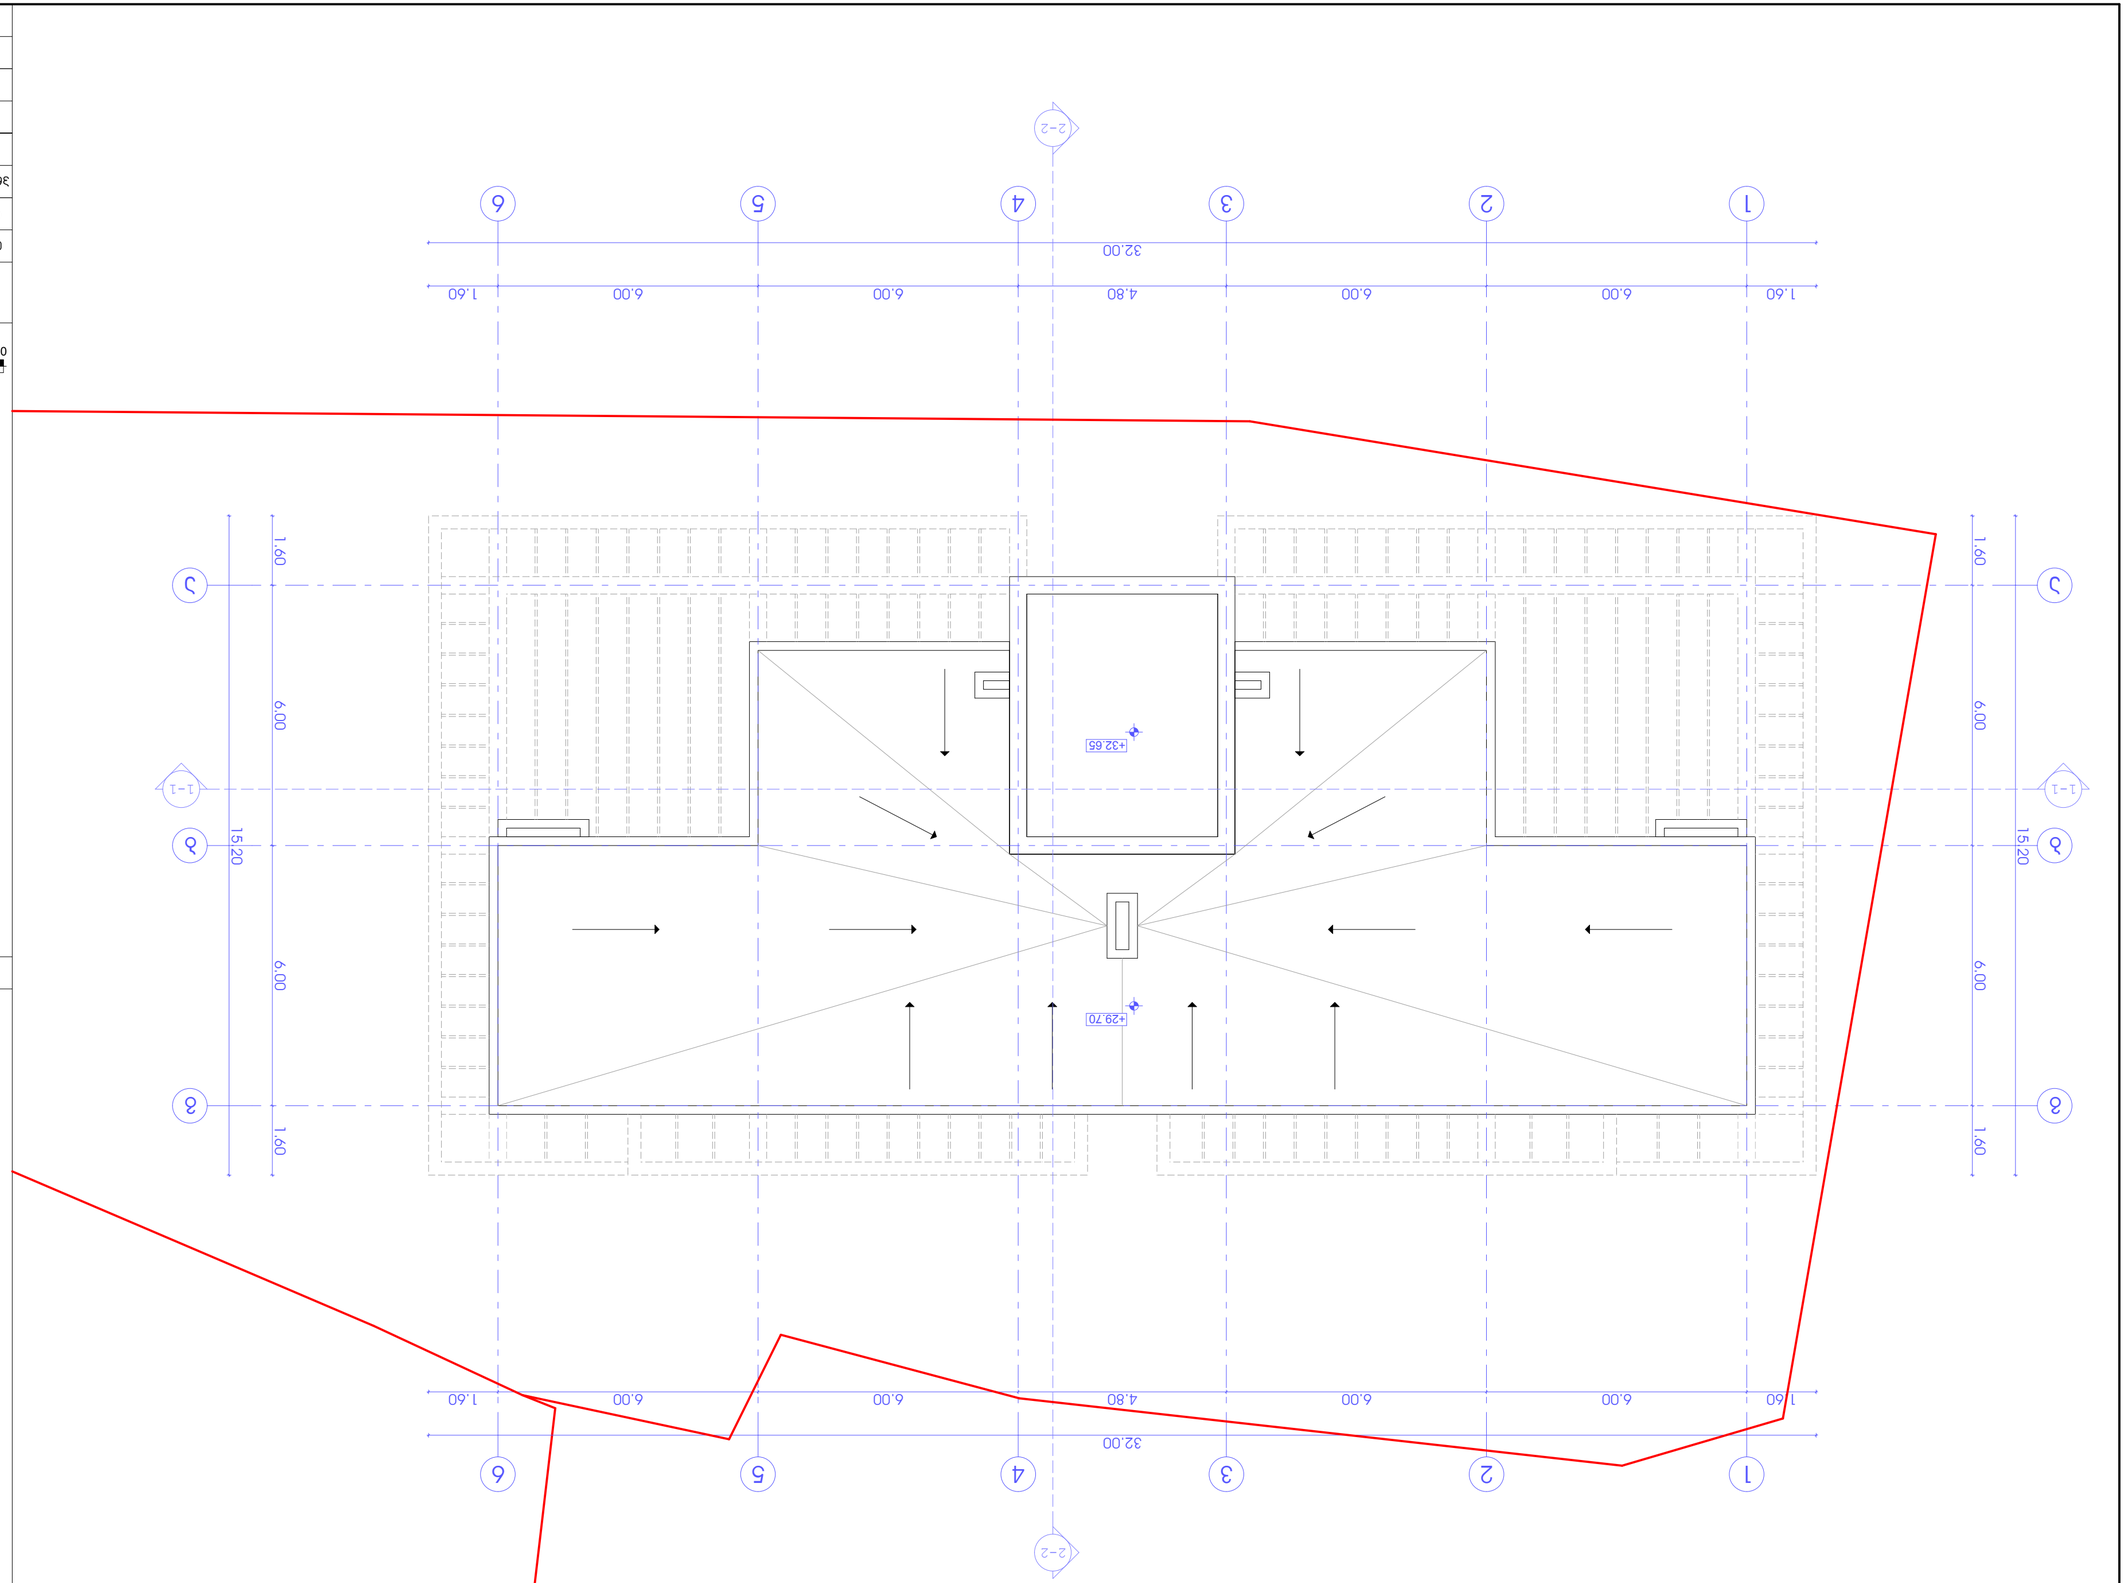














