არსებული გენგეგმა

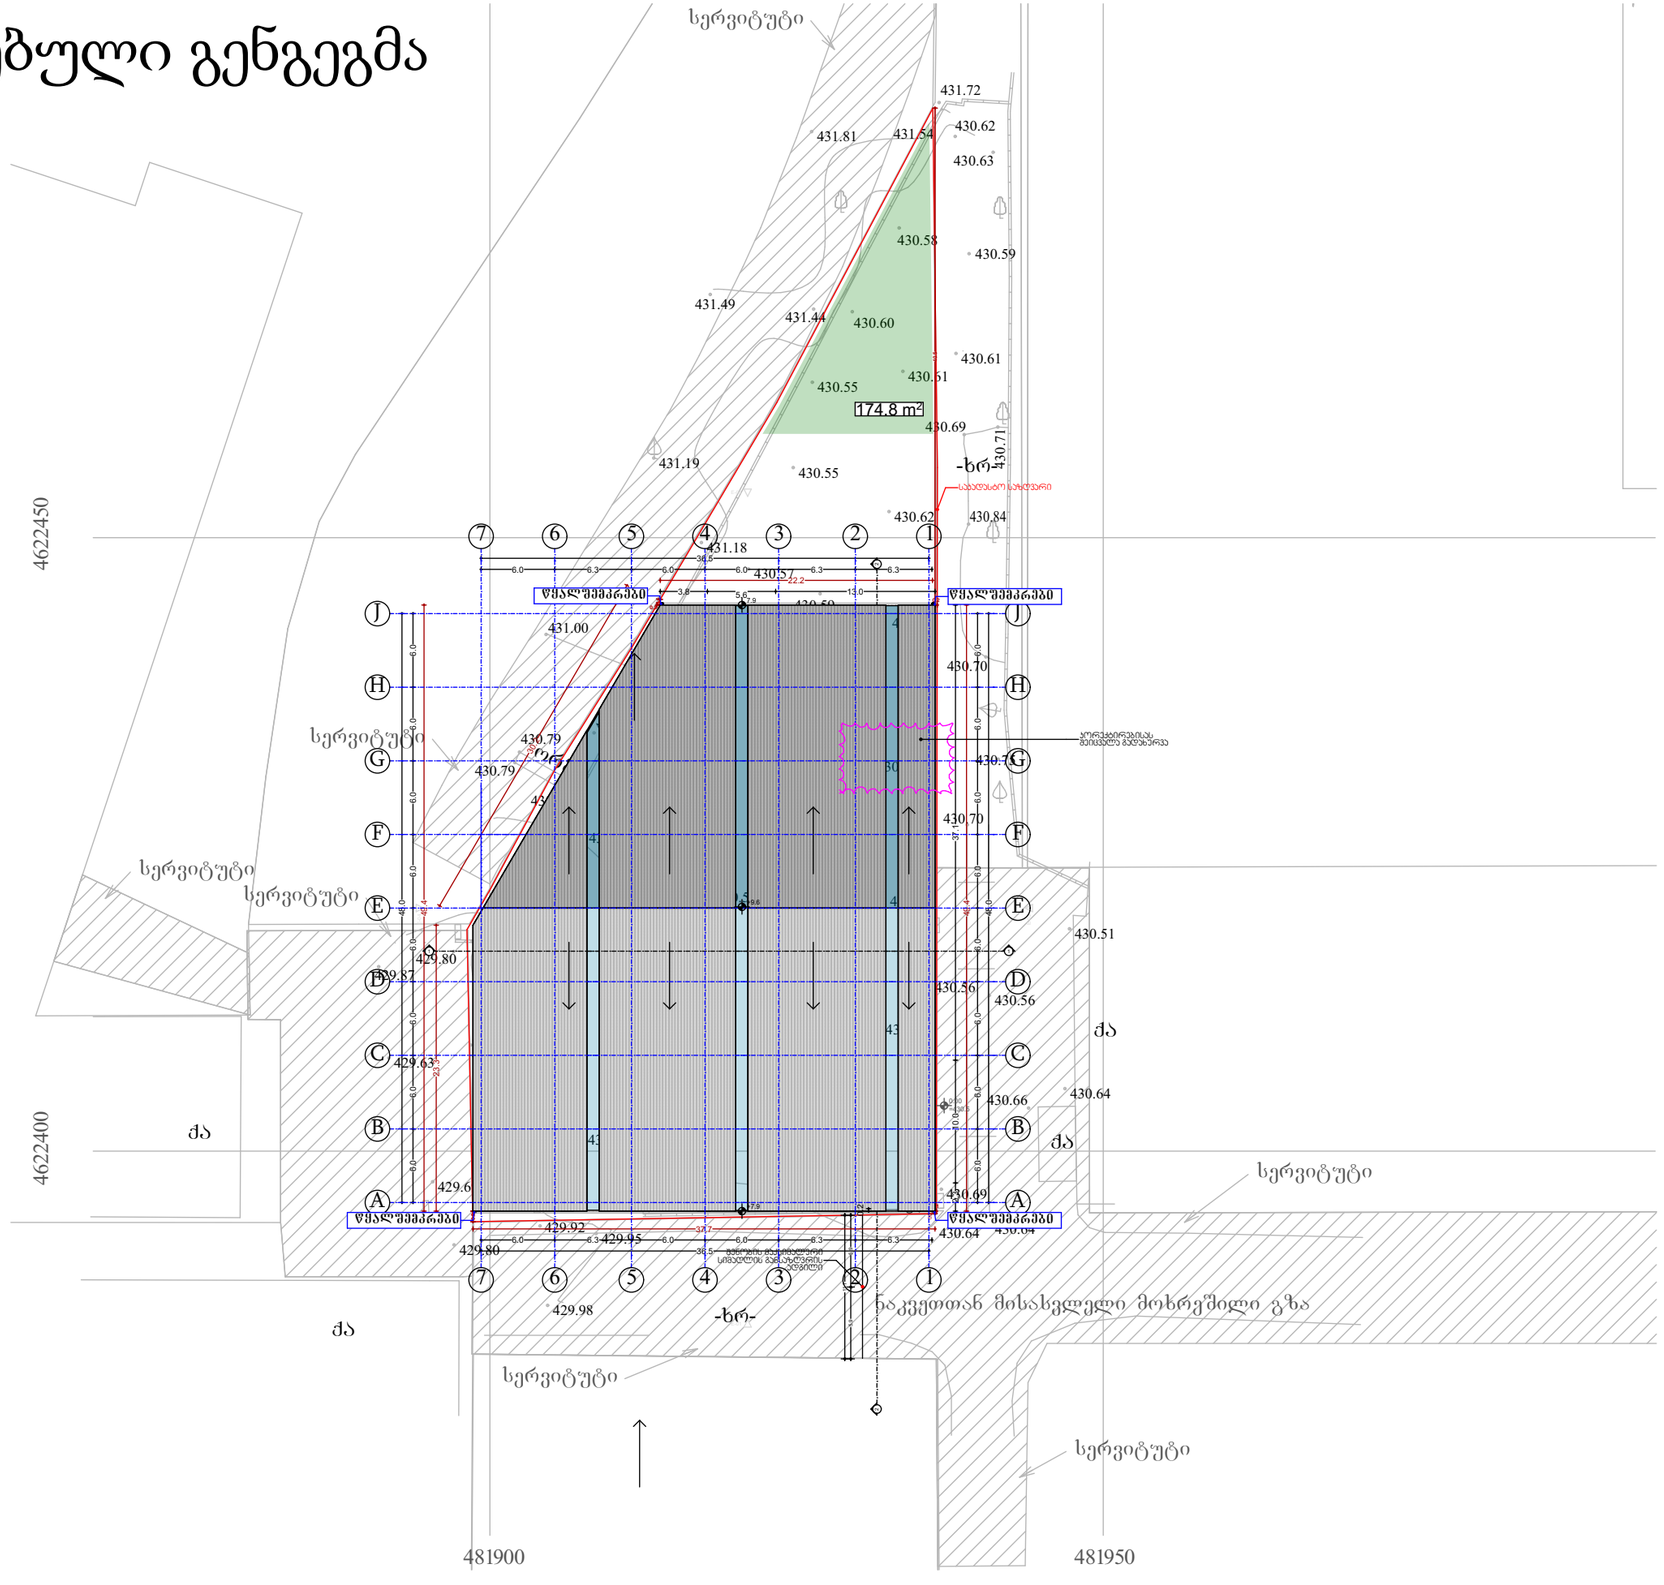

შპს „ნიუ მაქს"
საქართველო, თბილისი, მგალობლიშვილის ქ. 3, ოფისი N3 ს/კ: 404957579

www.newmax.ge info@newmax.ge
mob / cell phone: +995 557 30 30 30

LTD "NEW MAX"
N3 Office , 3 Mgaloblishvili str,
Tbilisi, Georgia. ID: 404957579

შენიშვნები — Notes

ექსპლიკაცია — Explication

ტექნიკურ-ეკონომიური მაჩვენებლები — Technical-econimic indicators

საპროექტო ტერიტორიის ს/ა 01.12.08.036.026
საპროექტო ტერიტორიის ფართობი 2160 მ2

პროექტის დასახელება — Project

სანყობი

დამკვეთი — Client

შპს „ამიერი"-ს (ს/ნ:404969593)

მისამართი — Address

ქალაქი თბილისი, ქუჩა ერისთავი, №1 (ს/ნ: 01.12.08.036.026)

თანამდებობა Position	სახელი გვარი Name Surname	ხელმოწერა Signature
დირექტორი Director	გიორგი ქირკიტაძე Giorgi Kirkitadze	
პროექტის ავტორი Author	დავით მელაძე Davit Meladze	
არქიტექტორი Architect	გვანცა ზაქარიაშვილი Gvantsa Zakariashvili	
არქიტექტორი Architect		
კონსტრუქტორი Constructor		

არქიტექტურული ნაწილი
architecture

ნახაზი Drawing	თარიღი Date of issue	17.12.2021
გენერალური გეგმა	მასშტაბი Scale	1:500
	სტადია Stage	პროექტი
	ფორმატი Paper size	A3
	ფაილის სახელი File name	
	ფურცელი Pages	

მიწის ნაკვეთის ტოპოგრაფიული გეგმა

ქალაქი თბილისი, ქუჩა ერისთავი №1; ქალაქი თბილისი, თორნიკე ერისთავის ქუჩა №24ე (ს/კ: 01.12.08.036.256)
შპს „ ამიერი“-ს (ს/ნ: 404969593) საკუთრებაში არსებული 6048 კვ.მ. არასასოფლო-სამეურნეო
დანიშნულების მიწის ნაკვეთის და მისი მიმდებარე ტერიტორიის ტოპოგრაფიული გეგმა

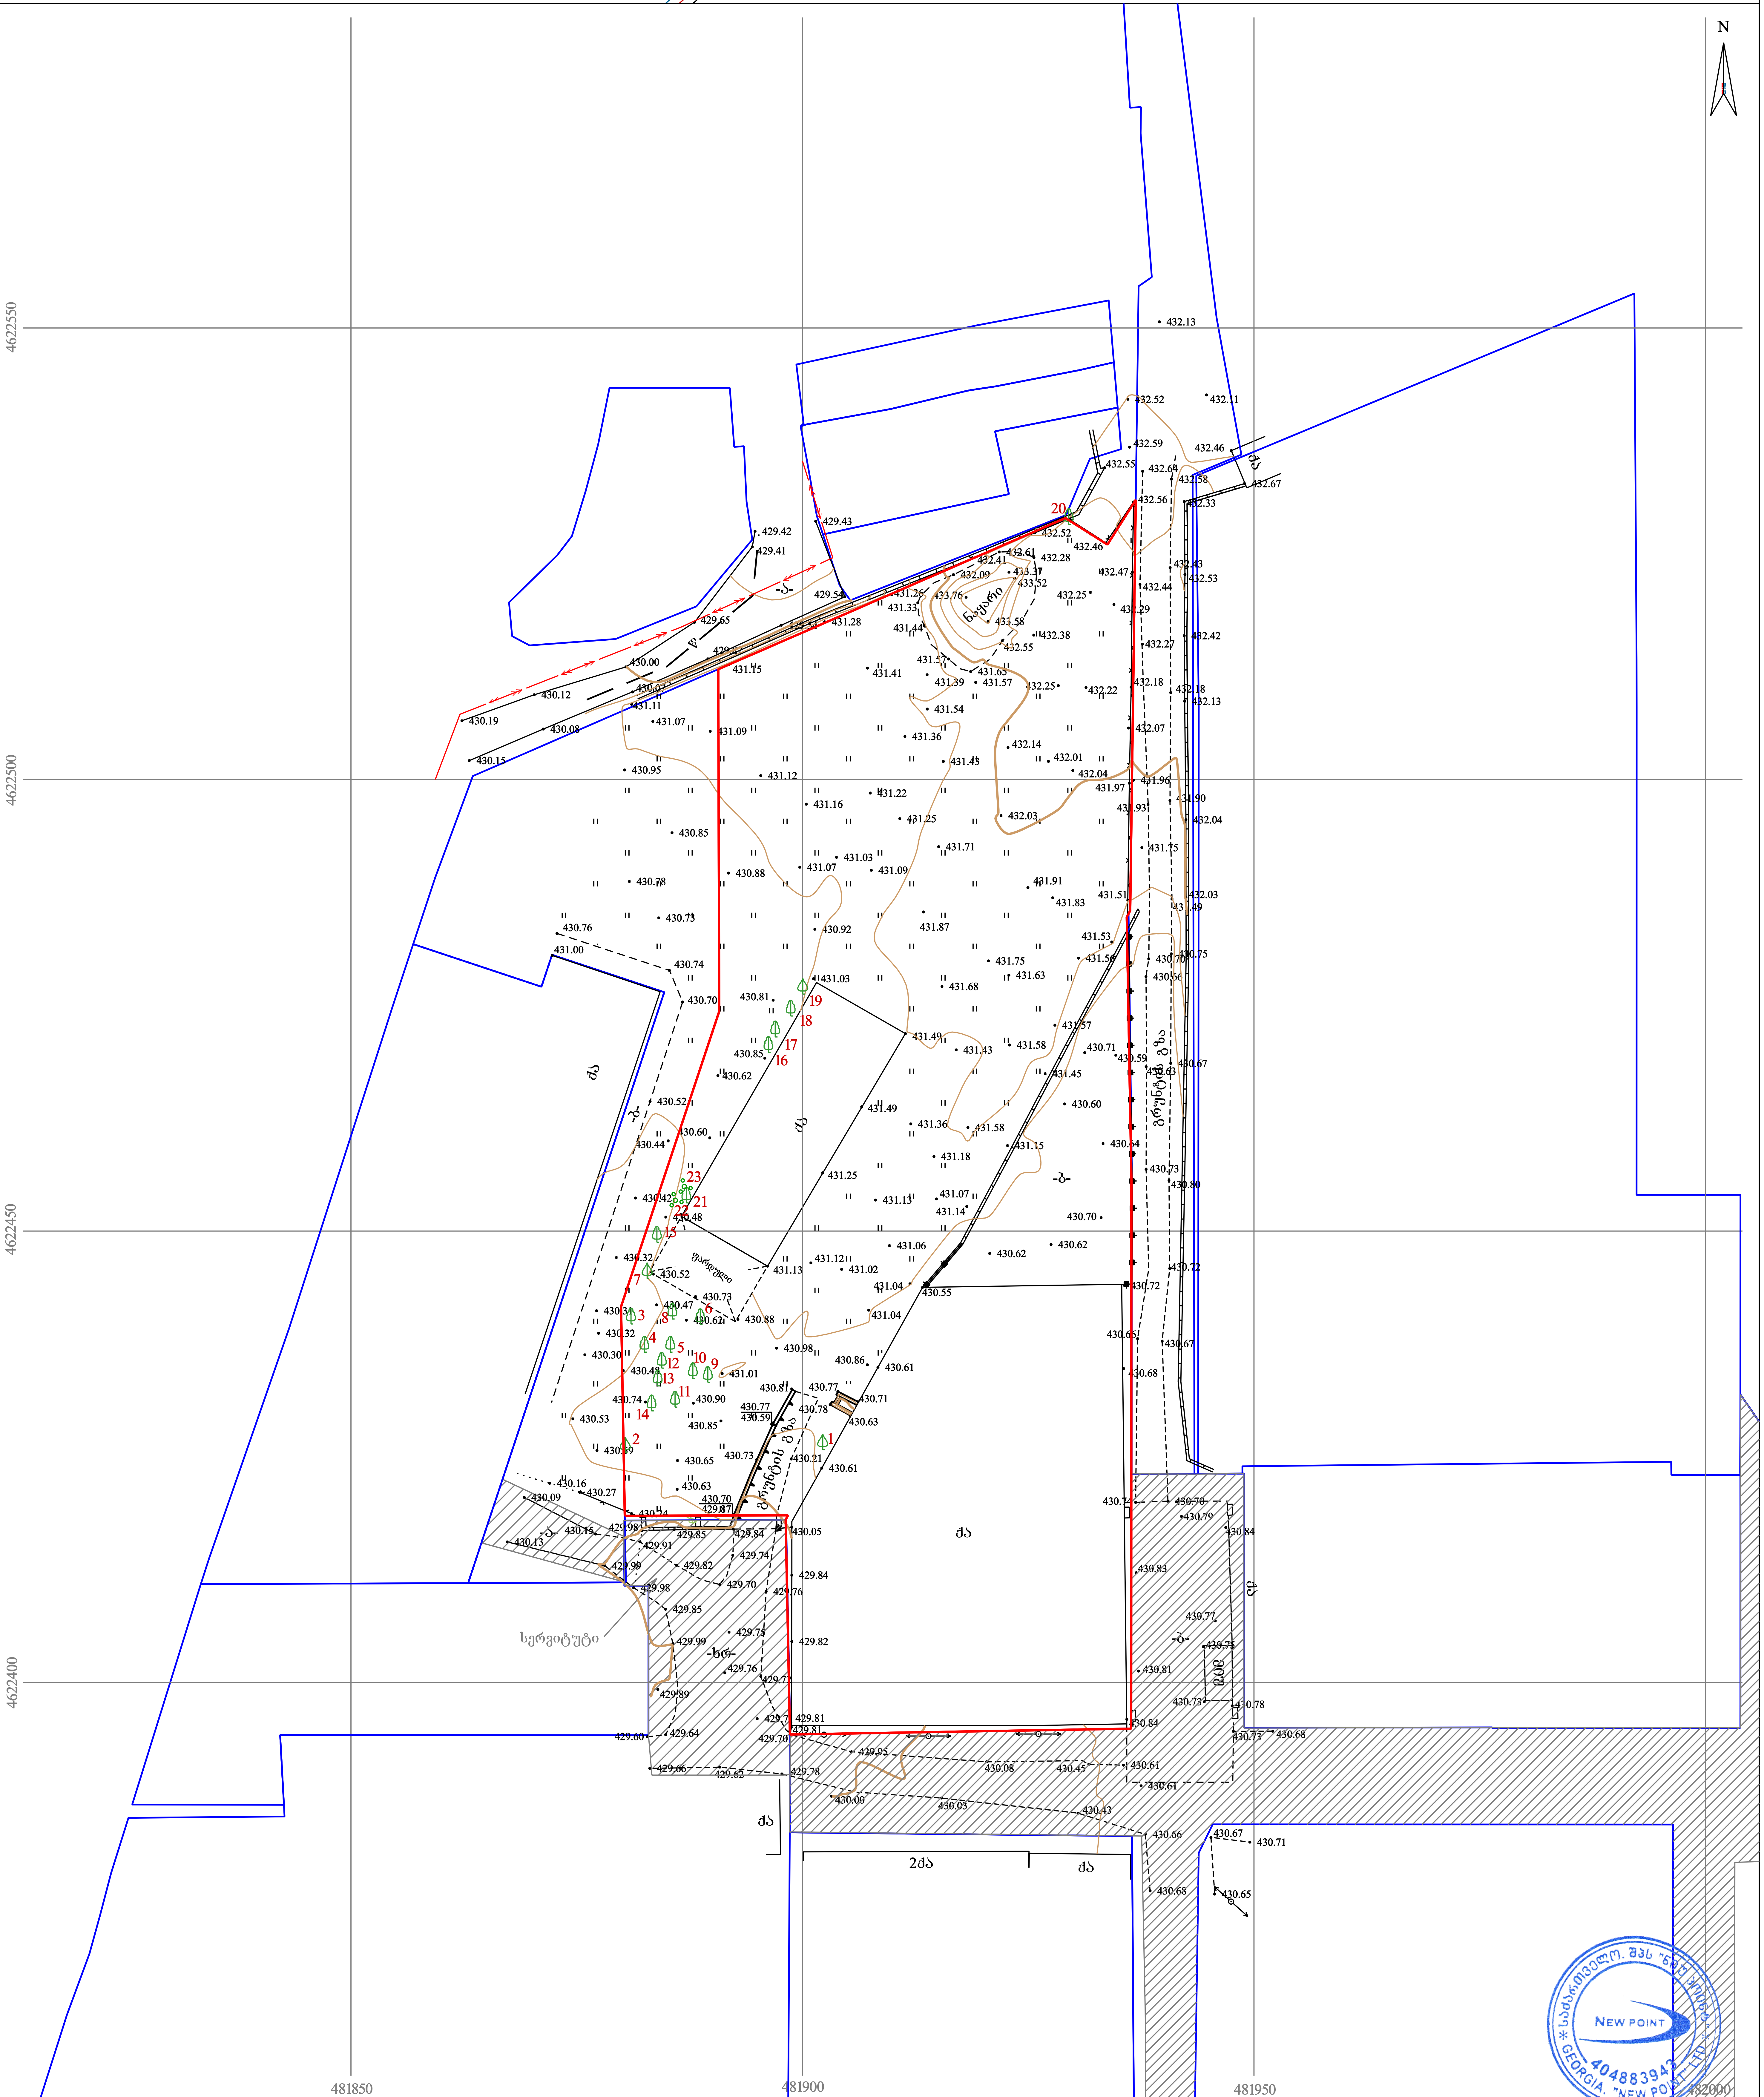

პირობითი აღნიშვნები

WGS 1984-ის კოორდინატთა სისტემის UTM პროექცია

ძს	საცხოვრებელი შენობა
ძა	არასაცხოვრებელი შენობა
	მშენებარე შენობა
	ნანგრევი
	ფარდული
	ფოთლოვანი ხე
	ხილკენკროვანი ხე
	წიწვოვანი ხე
	პალმა
	ბუჩქი/ მასიური ბუჩქი
	ვაზი
	გარე განათება
	ხის ღობე
	ღობე
	ლითონის ღობე
	ქვის კედელი
	კედელი
	ფლატე
	რკინიგზა
	სამეთვალყურეო ჭები
	ელ. გადამცემი ხაზი
— ♈ —	წყალგაყვანილობა
— გ —	გაზი
— კ —	კანალიზაცია
— ხან —	სანიაღვრე
— კგ —	კავშირგაბმულობა
	ელ. ქსელები
— თბ —	გათბობა

შენიშვნა: 1) გეგმაზე დატანილია საჯარო რეესტრში რეგისტრირებული ნაკვეთის საზღვრები
2) ვინადან გეგმაზე დატანილია მხოლოდ რეგისტრირებული მიწისქვეშა კომუნიკაციები მათი მდებარეობების დაზუსტება მოხდეს ყველა კომუნიკაციის წარმომადგენლებთან

New Point

შპს „ნიუ პოინტ“
საქართველო, თბილისი, მგალობლიშვილის ქუჩა №3,
I სართული ოფისი №3; ს/ნ: 404883943

www. newpoint.ge info@newpoint.ge
ტელ: / tel: +995 32 2945808; მობ: / cell phone: +995 557 704433;

Ltd „NewPoint“
office N3, floor N1, 3 mgaloblishvili str.
Tbilisi, Georgia ID: 404883943

დირექტორი:		გ. კირკიტაძე
აზომა:		ვ. ვირსალაძე
დახაზა:		ვ. ვირსალაძე
მაშტაბი: 1:500	ფორმატი: A2	10/07/2025 წ.

		37
		5
	Rubus ssp	2
	Cedrus deodora	4
	Nerium oleander	7
		11
	Acer negundo	2
	Fraxinus exelsior	1
		3
	Aesculus hippocastanum	2
	Robinia pseudoacacia	12
	Gleditschia triacanthos	1
	Morus nigra	1
		15
	Ficus carica	2
	Prunus persica	1
		3
	Acer negundo	2
	Fraxinus exelsior	1
		3
	Rubus ssp	2
		5
		37
