ფორმატი: A3	ფურცელი #	
		ზომა:

±0.00=(411.50)







გენერალური გეგმა	1:200	A3
ტერიტორიის კეთილმოწყობის

სართულის გეგმა 0,00 ნიშნულზე მ:1:200

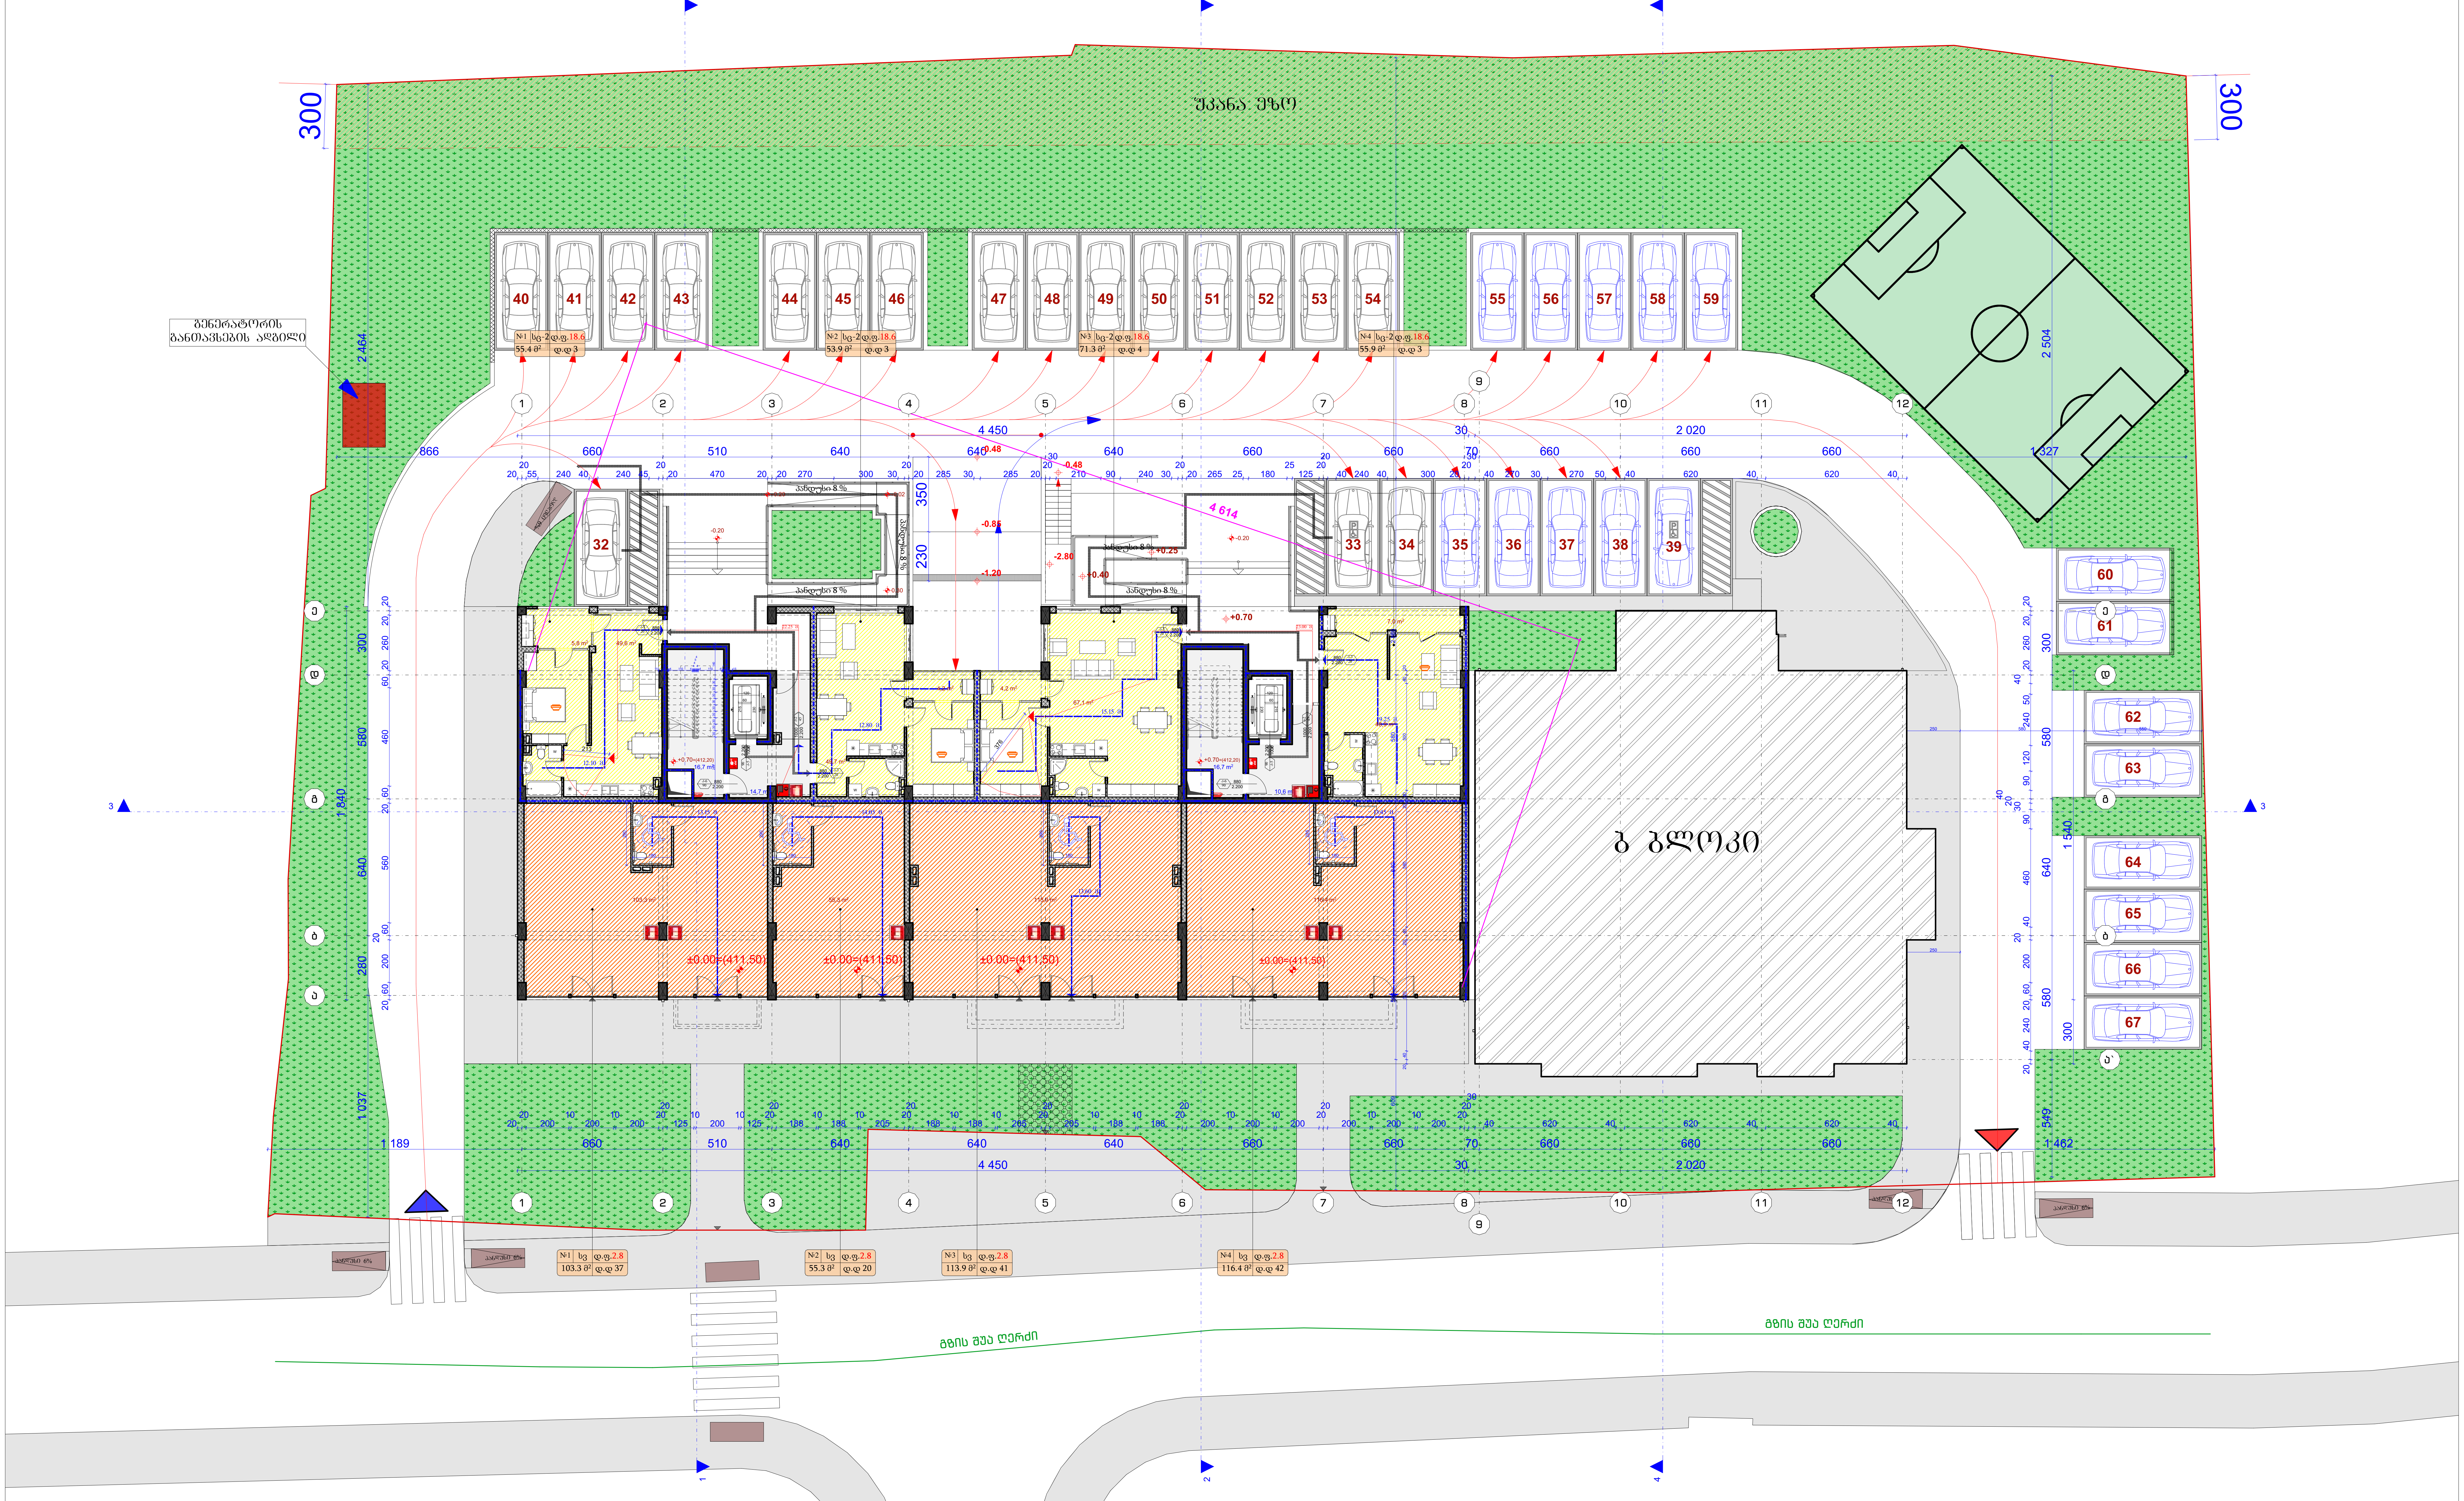

ფორმატი: A3	დაკვეთა #	
შენიშვნები:		

ტექნიკურ-ეკონომიკური მაჩვენებლები:

ა ბლოკი:

საცხოვრებელი ფართი:	215.3	მ²
საზაფხულო ფართი:	21.2	მ²
კომერციული ფართი:	388.9	მ²
კიბის უჯრედის ფართი:	58.7	მ²

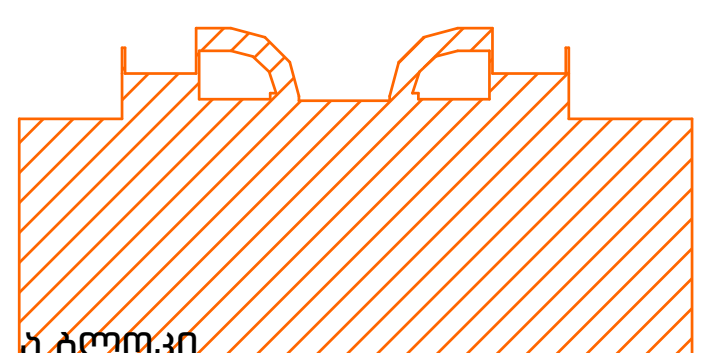

ა ბლოკი
$ფ_1$=1034,5

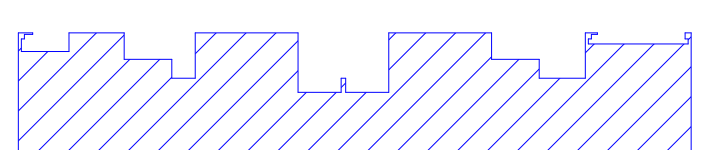

ა ბლოკი
$ფ_{2(0,00)}$=762.3

±0.00=(411,50)

პირობითი ნიშნები:

დამკვეთი:
შპს თმგ ID 206107559

მისამართი:
ქალაქი თბილისი, შესახვევი ქინძმარაულის, II, #4

პროექტის სახელწოდება:
მრავალბინიანი საცხოვრებელი სახლის პროექტი
"ა„ ბლოკი

თანამდებობა	გვარი	ხელმოწერა
დირექტორი	ლ. ხუხაშვილი	
პრ. მთ. არქიტექტორი	ლ. ხუხაშვილი	
ავტორები:		
არქიტექტორი	გ. გვანცელაძე	
არქიტექტორი	ლ. ხუხაშვილი	
შეასრულა	გ. გვანცელაძე	

TBILQALAQPROEQTI
თბილქალაქპროექტი

შ.პ.ს. "თბილქალაქპროექტი"
ს/კ 404892069

მასშტაბი	1:200	ნახაზი:
თარიღი	--.--.2026	სართულის გეგმა 0,00 ნიშნულზე

სტადია	ფურცელი	ფურცლები
პროექტი	ა-103	37





























































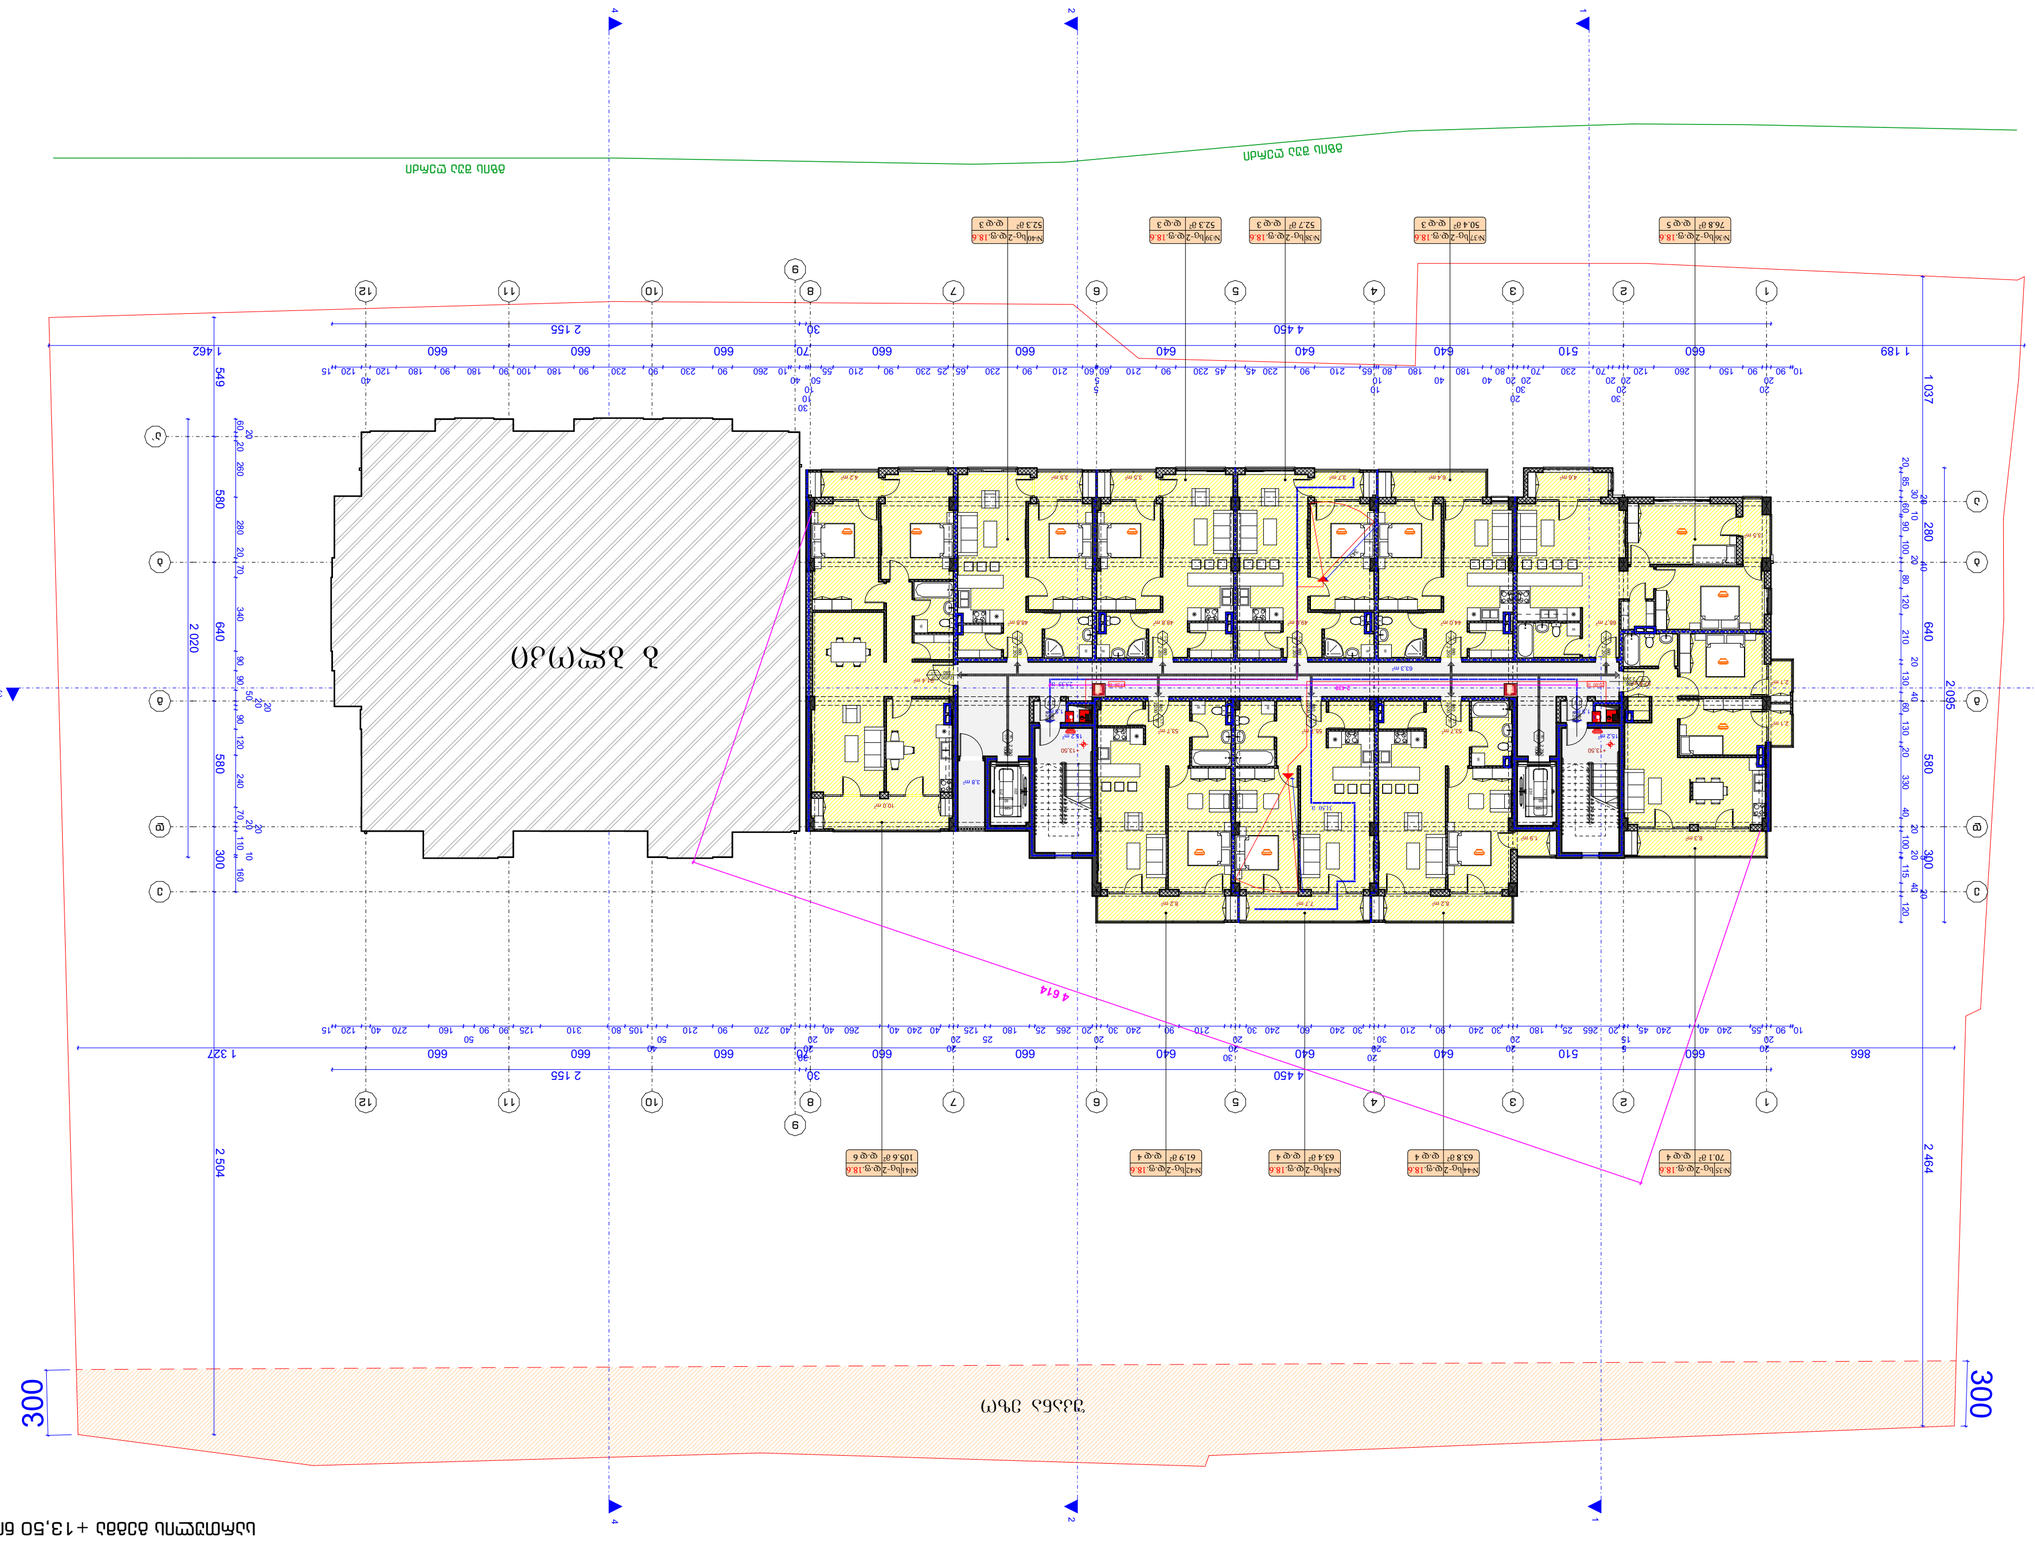
ა მოედანი
მეზობელი ნაკვეთი
მეზობელი ნაკვეთი
1 189
660
510
640
640
660
660
660





















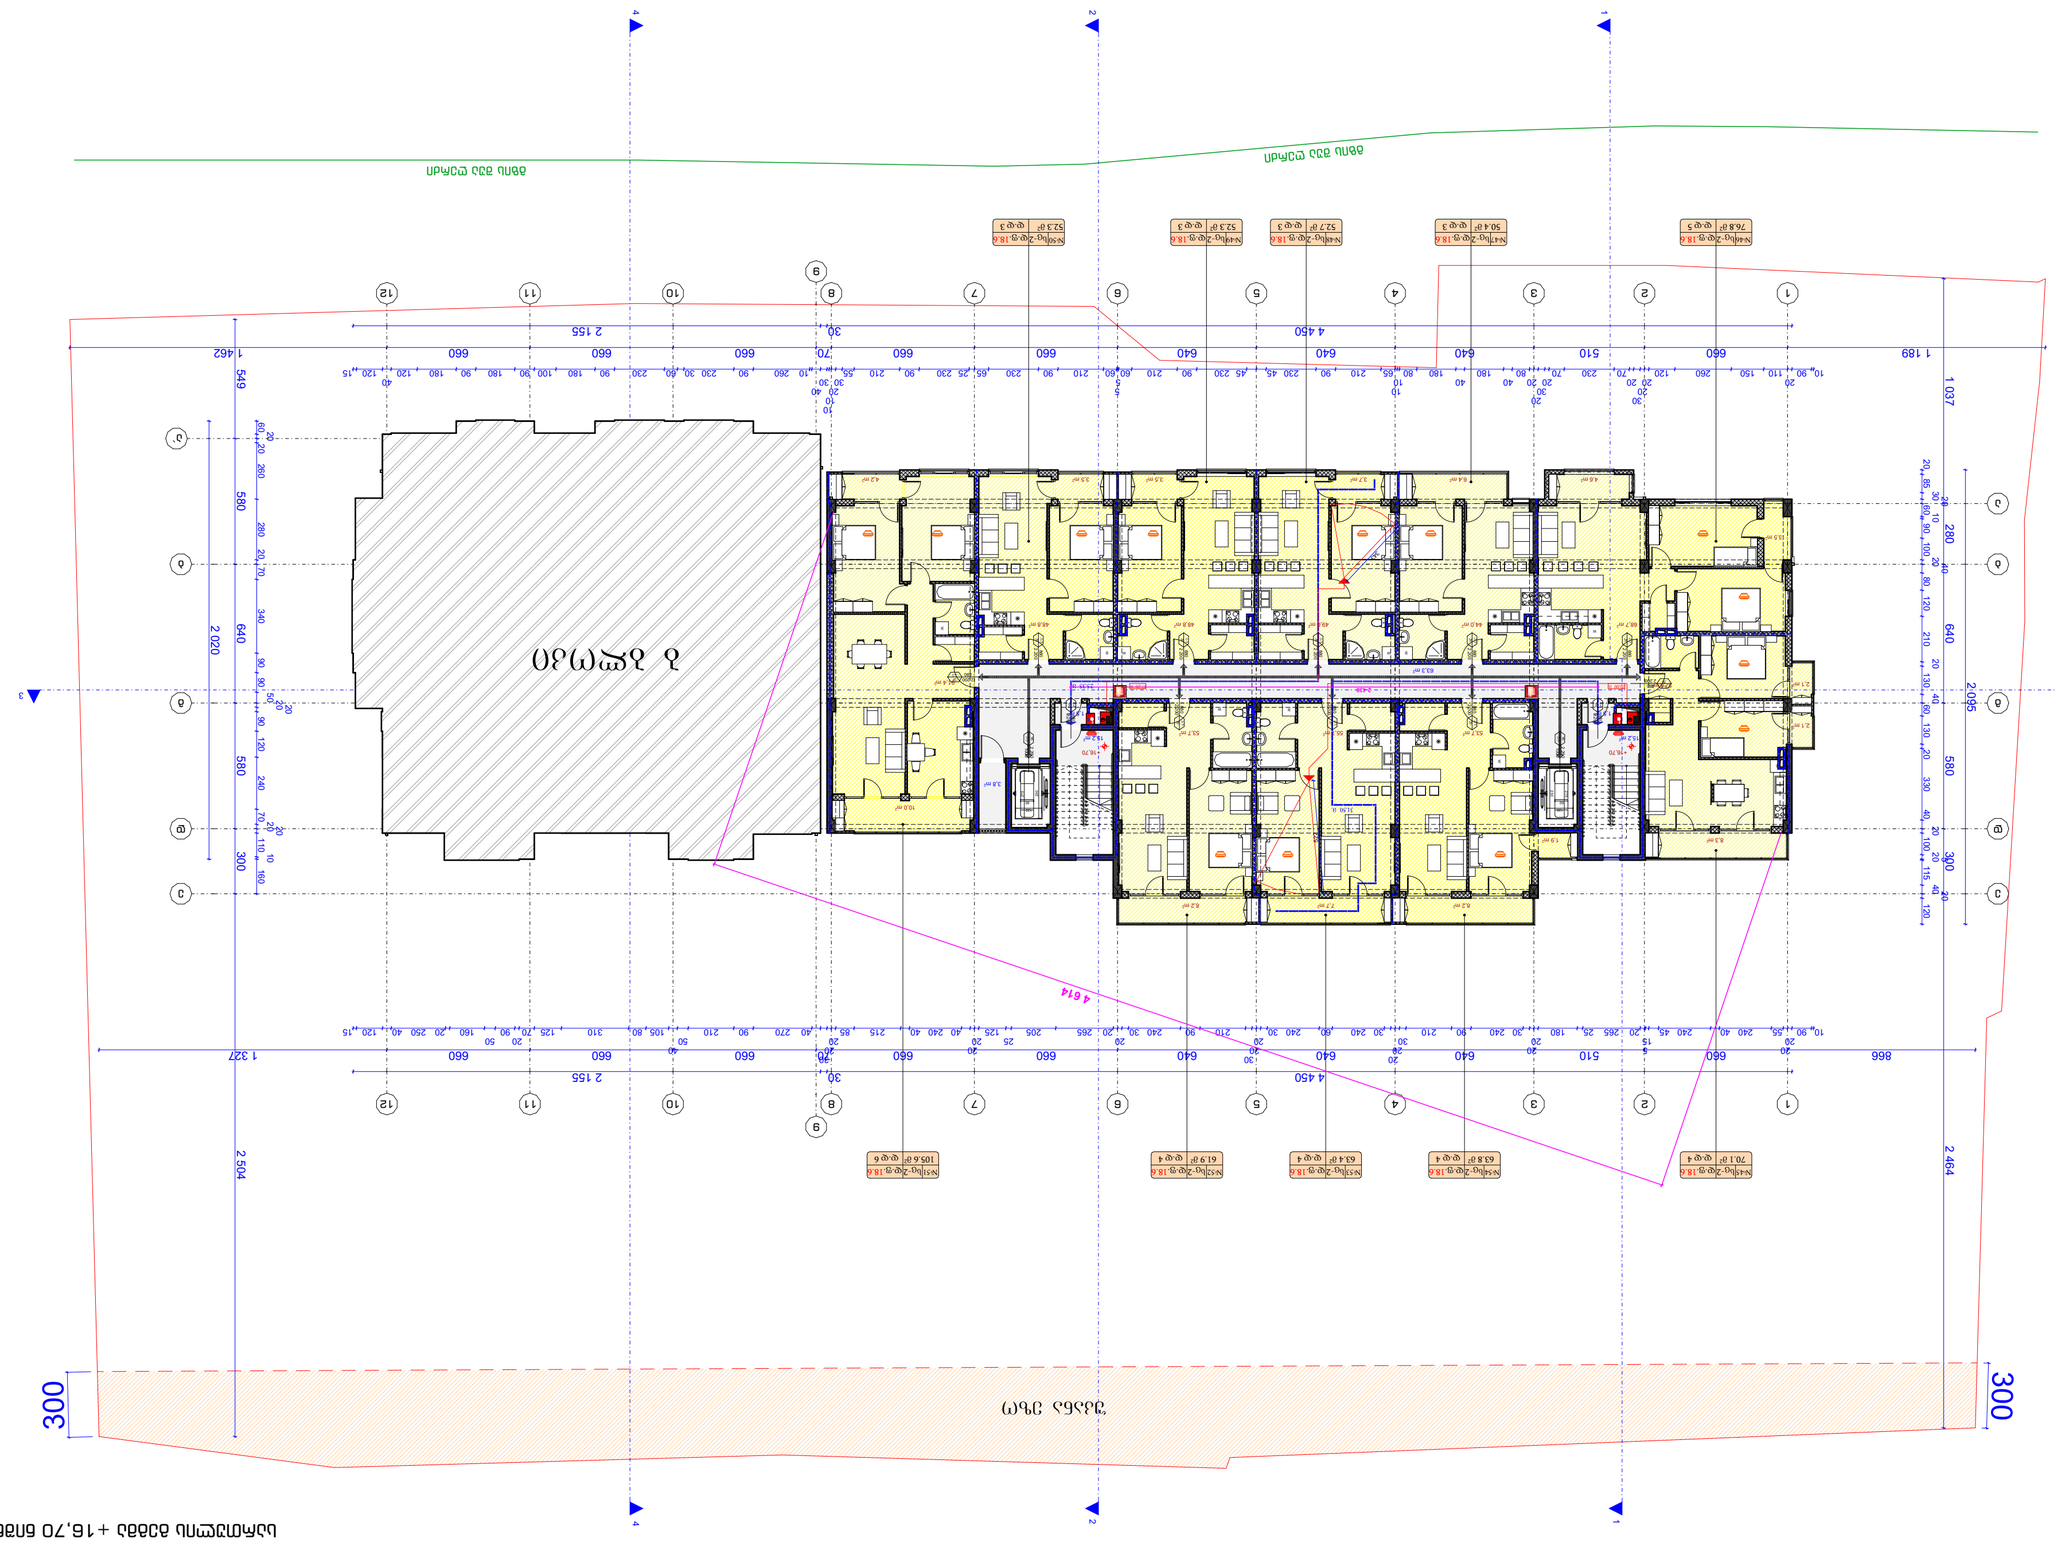
ბინების ნომრების, ფართების და ბინების ნუმერაციის გეგმა
ა ბლოკი
ცენტრალური ბლოკის ნიშნული ±0.00
ასაწევი ლიფტის შახტი
ნაგვის ჩასაყრელი
ნაგვის ჩასაყრელი
ნაგვის ჩასაყრელ
















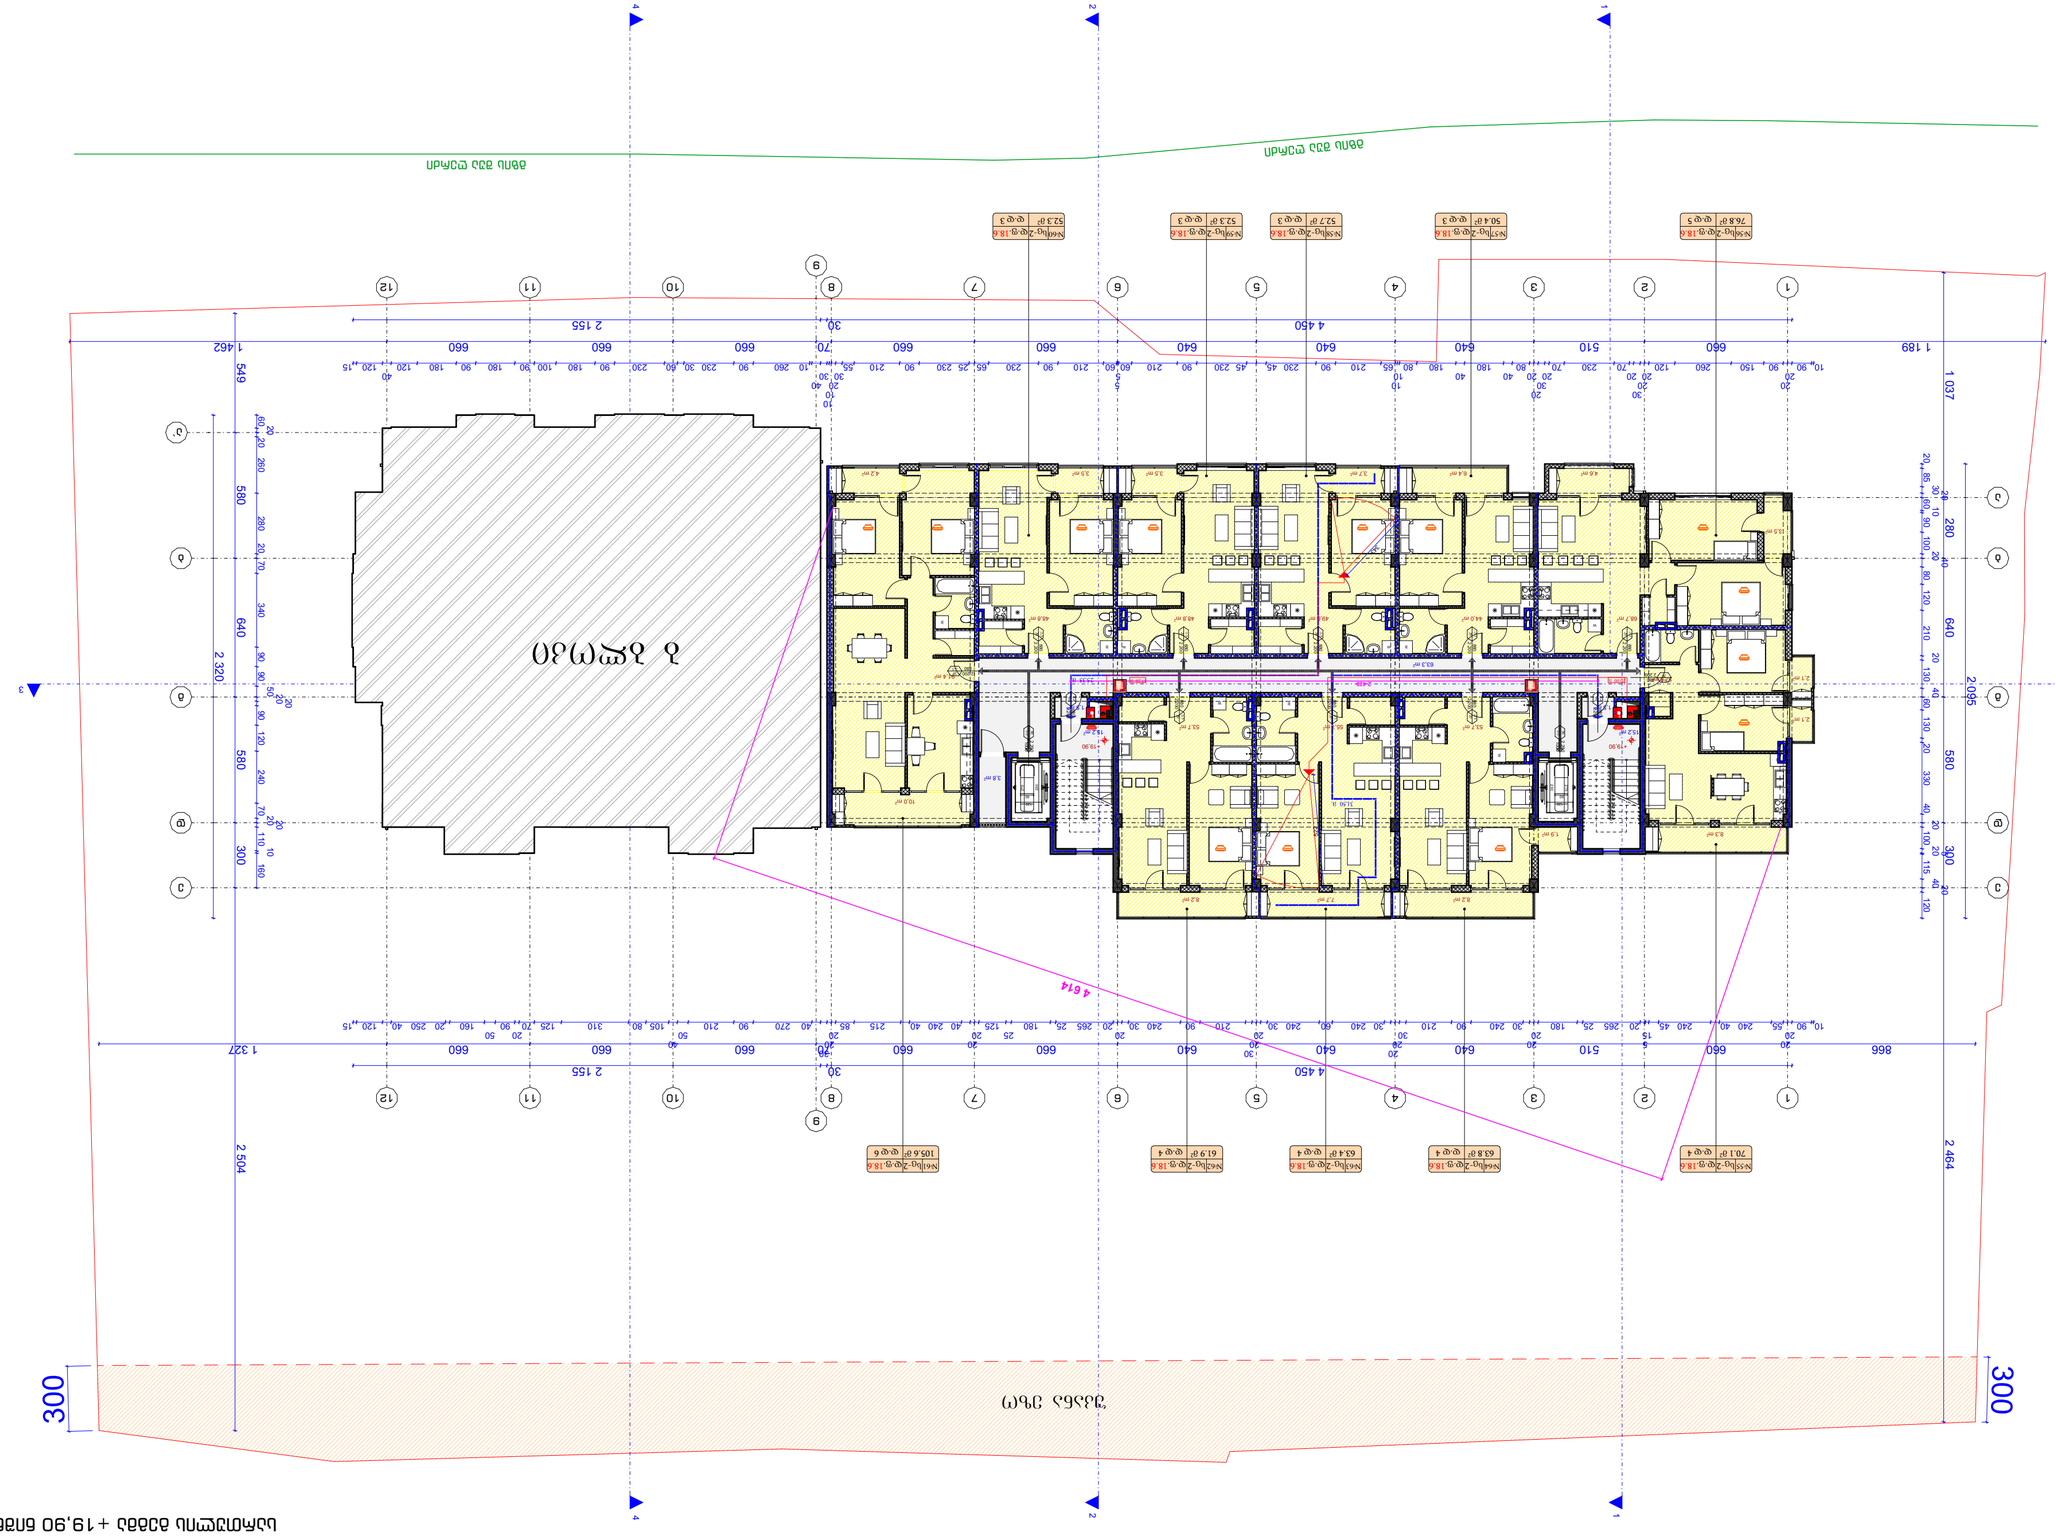
ზ. ჰექტარი
ასფალტის საფარი
ბეტონის ბორდიური
ბეტონის ბორდიური
ასფალტის საფარი
4 614
2 504
2 320
580
640
549
1 462
1 189
660
660
660


































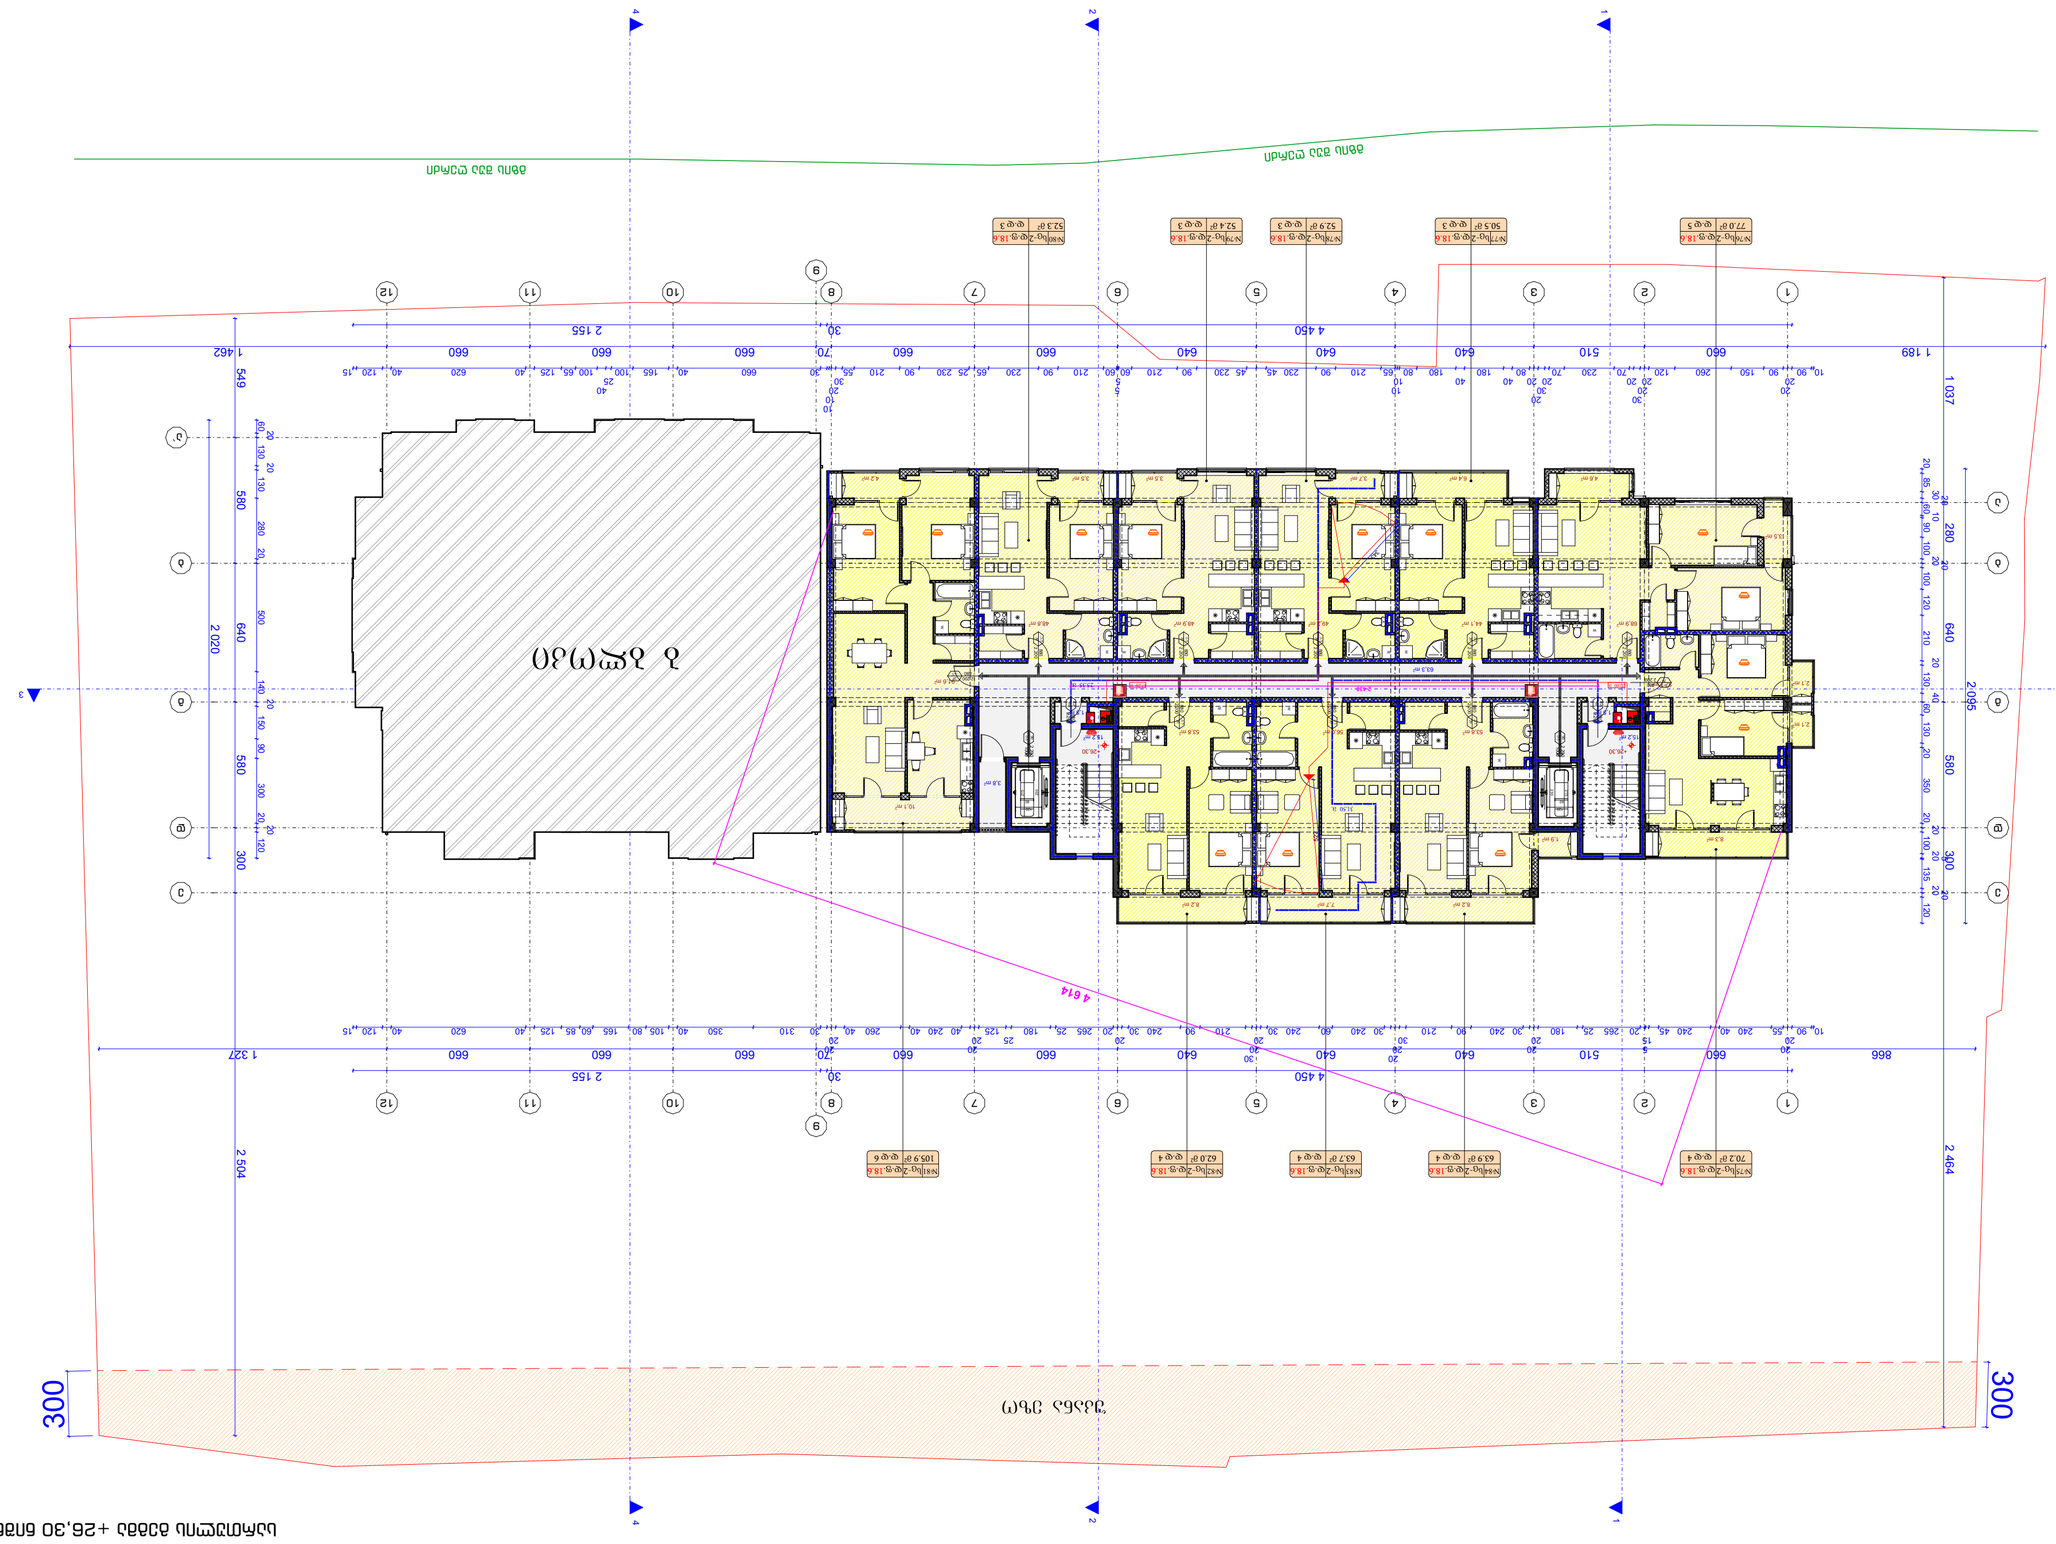
ბინათმშენებლობა ნაგებობის სიმაღლე +28.30 ნაგებობის კლასი II მ:1:200























ტიპიური სართულის გეგმა

ტერიტორიის მოსაზღვრე ნაგებობები

ასფალტის საფარი

ბეტონის ბორდიური

ქუჩა

ტროტუარი

ტროტუარი

ქუჩა

ტროტუარი

ტროტუარი

ქუჩა

ტროტუარი

ტროტუარი



















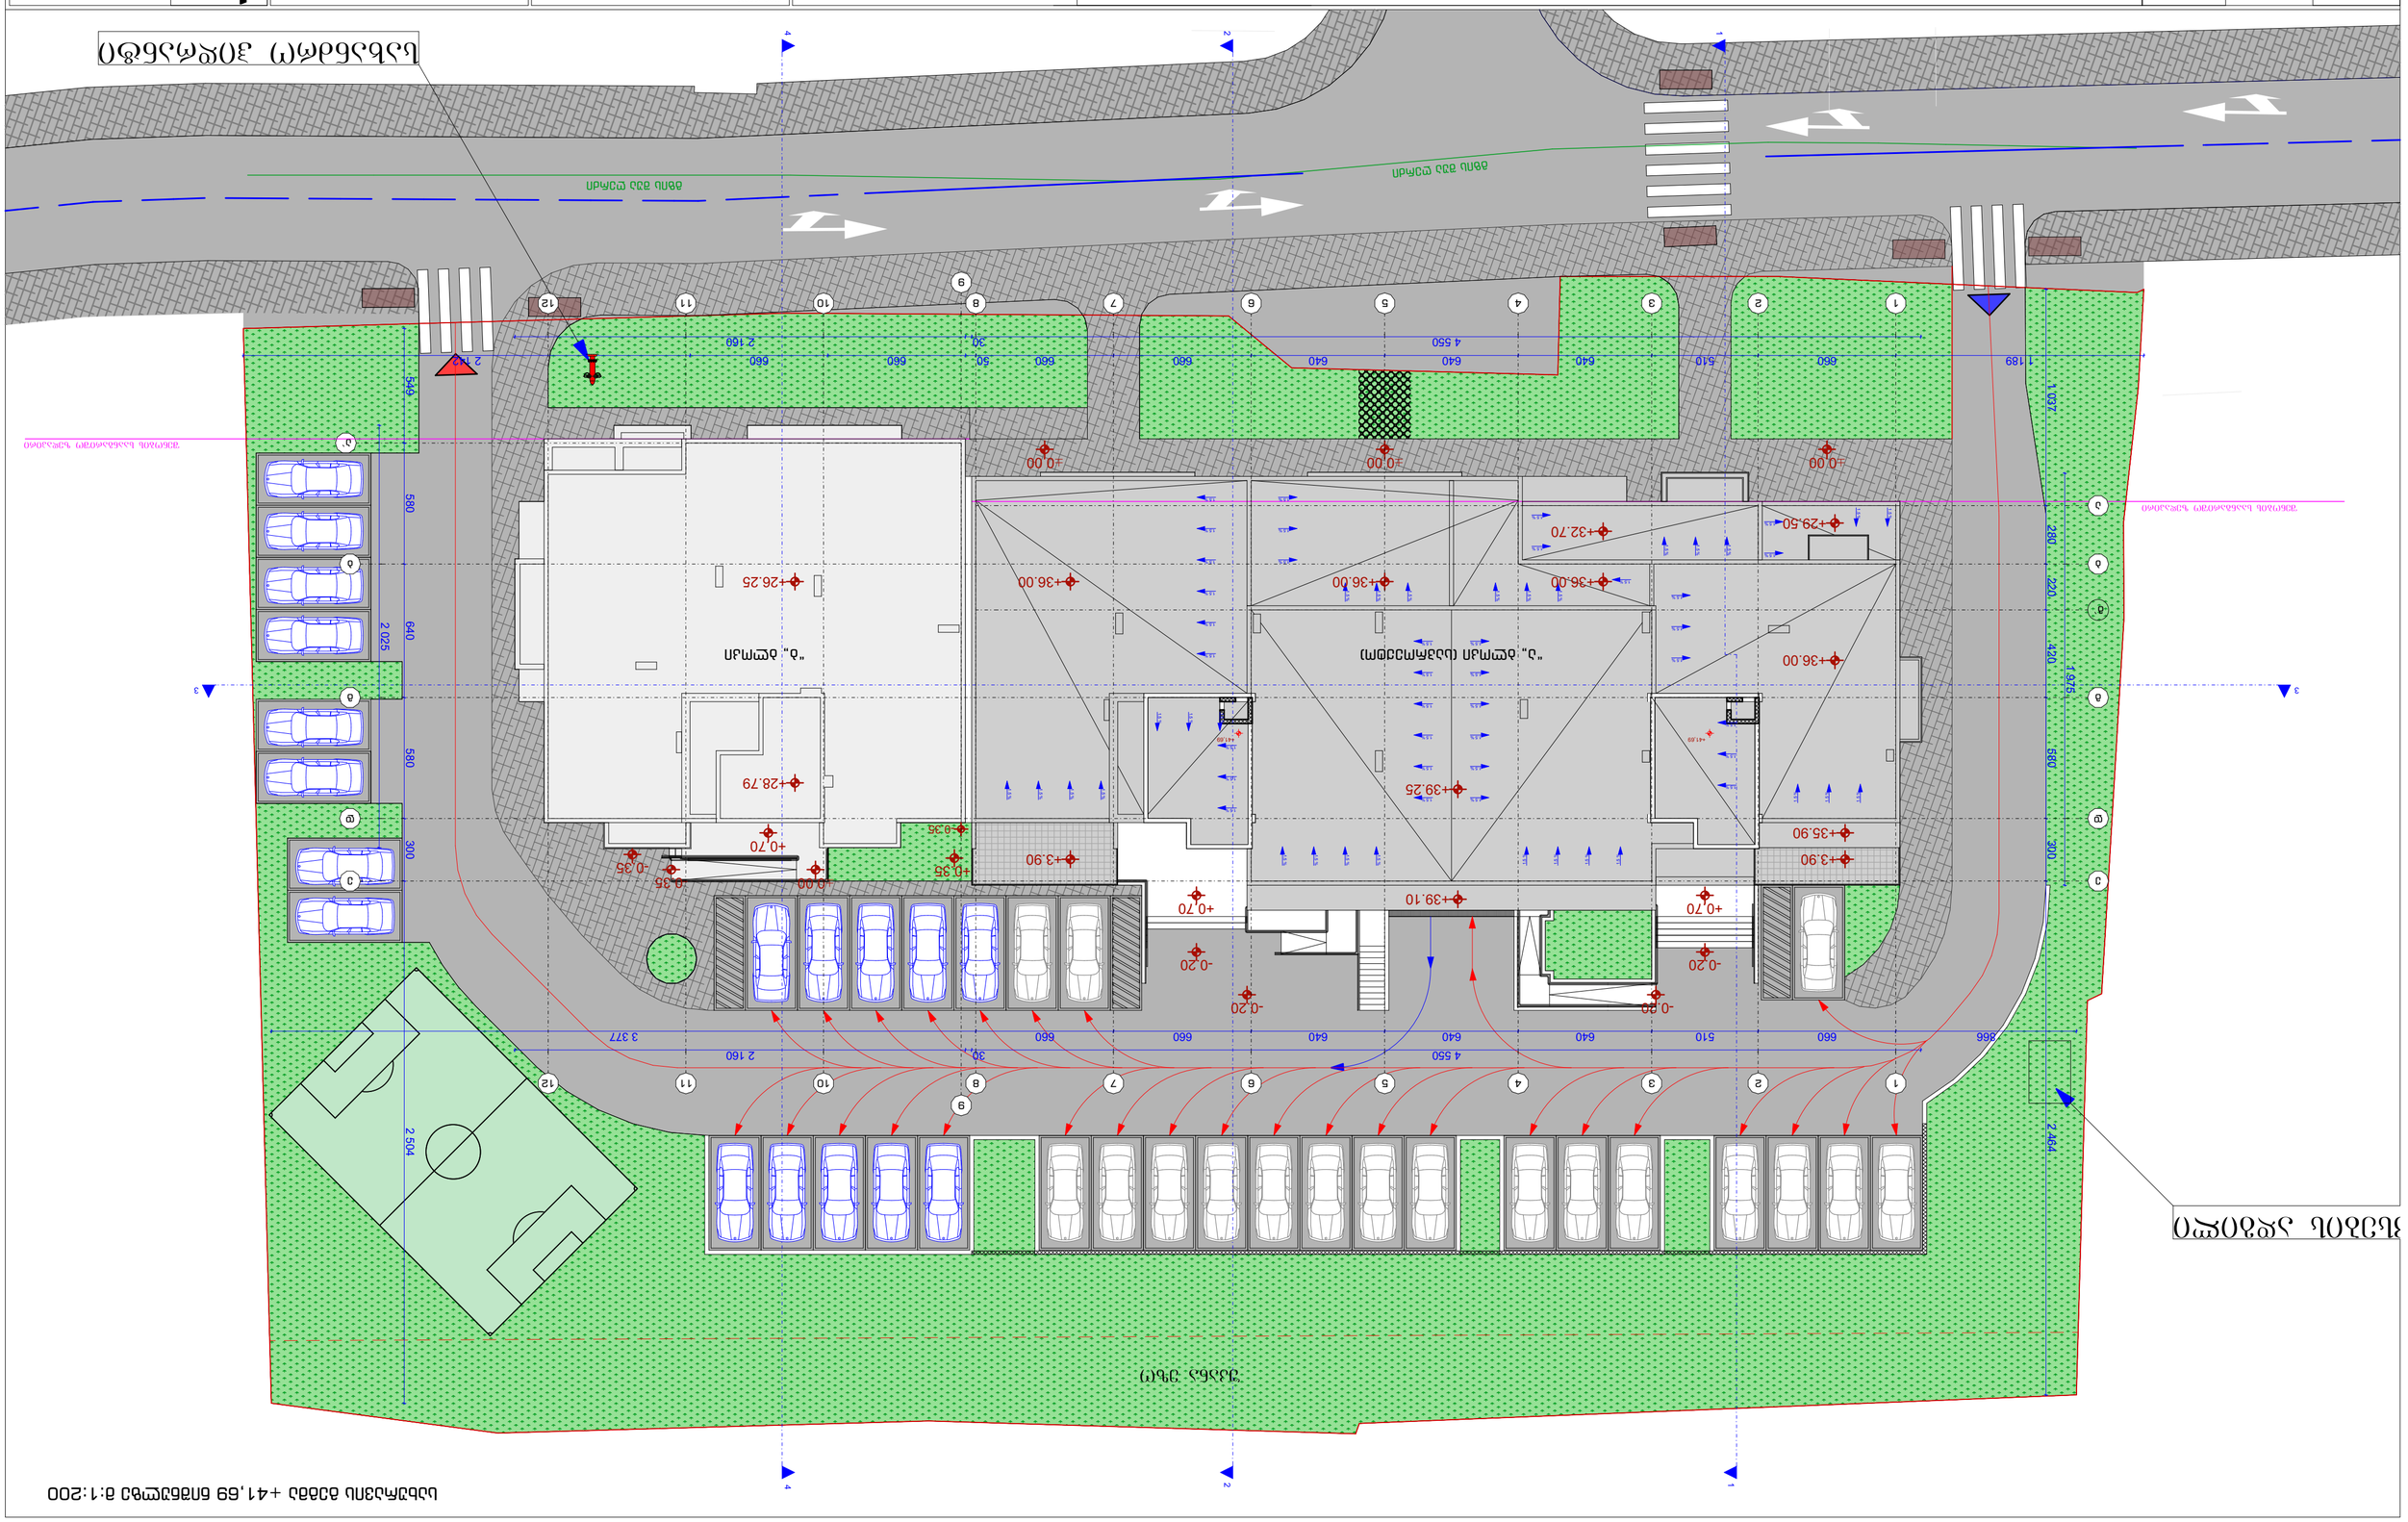

კ3 კოეფიციენტის კროკი მ:1:200

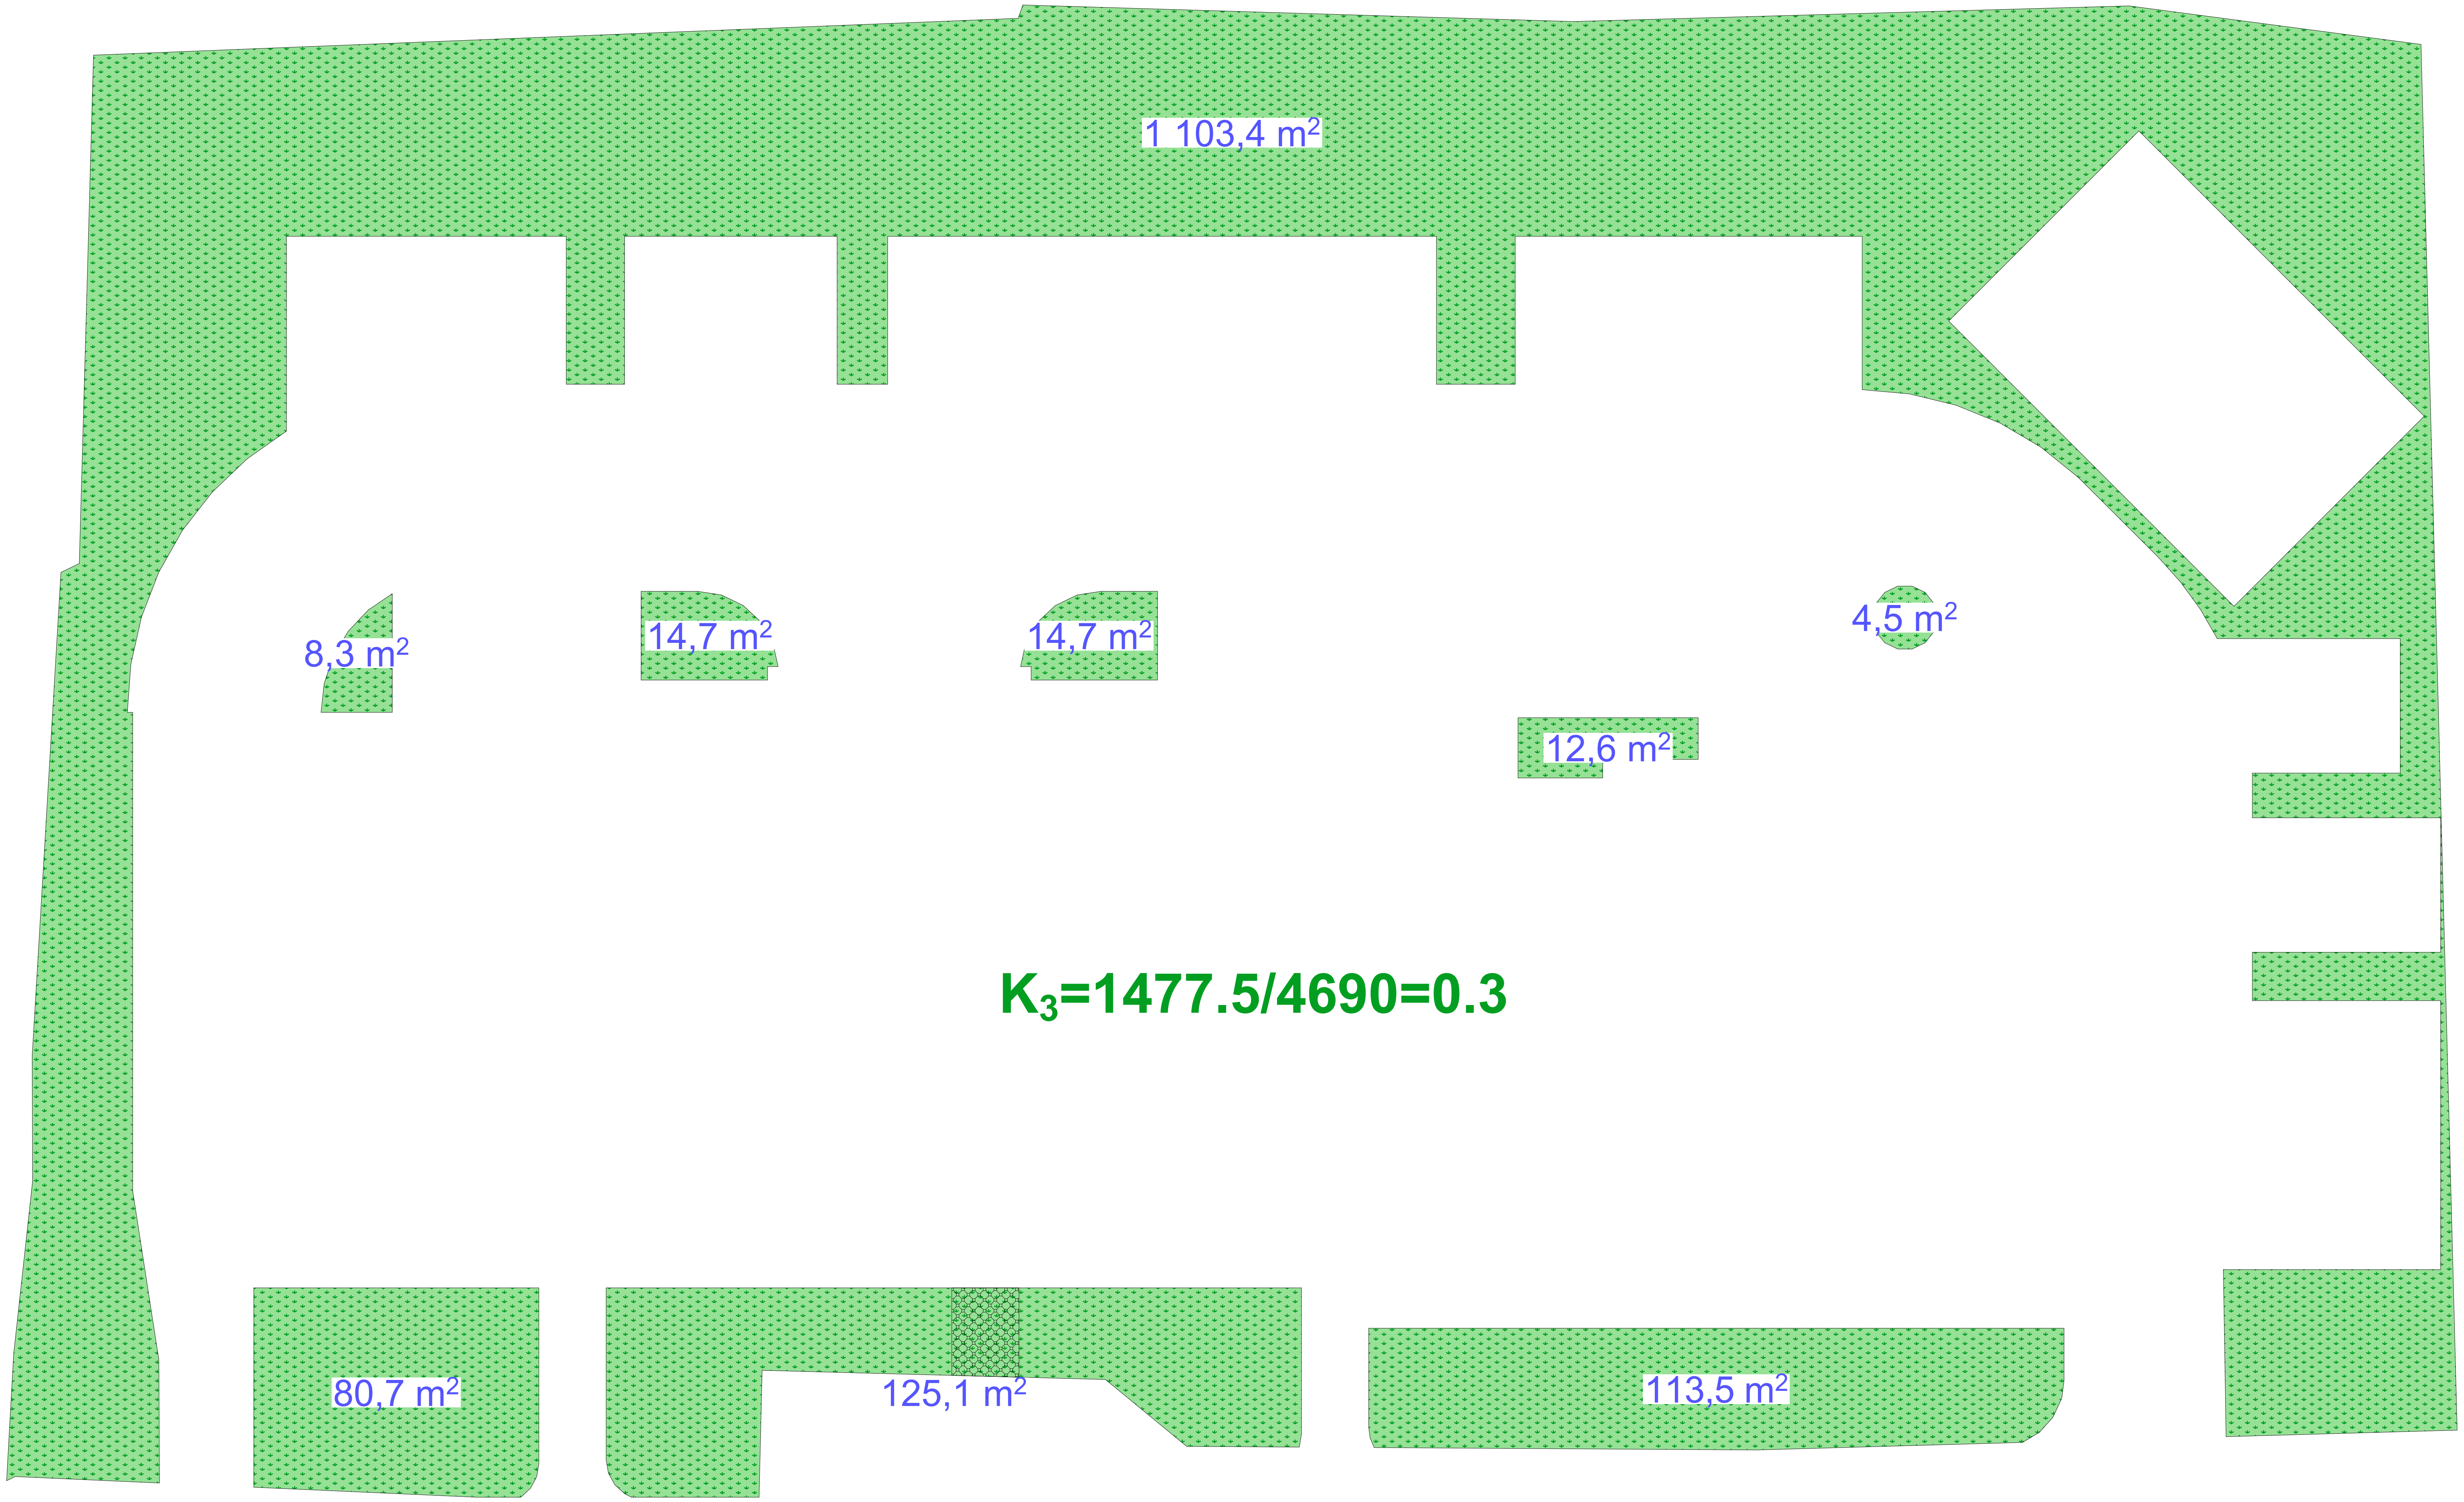

ფორმატი: A3	დაკვეთა #	
შენიშვნები:		

±0.00=(411,50)

ტექნიკურ-ეკონომიკური მაჩვენებლები:

პირობითი ნიშნები:

დამკვეთი:
შპს თმგ ID 206107559

მისამართი:
ქალაქი თბილისი, შესახვევი ქინძმარაულის, II, #4

პროექტის სახელწოდება:
მრავალბინიანი საცხოვრებელი სახლის პროექტი "ა„ ბლოკი

თანამდებობა	გვარი	ხელმოწერა
დირექტორი	ლ. ხუხახშვილი	
პრ. მთ. არქიტექტორი	ლ. ხუხახშვილი	
ავტორები:		
არქიტექტორი	გ. გვანცელაძე	
არქიტექტორი	ლ. ხუხახშვილი	
შეასრულა	გ. გვანცელაძე	

TBILQALAQPROEQTI
თბილქალაქპროექტი

შ.პ.ს. "თბილქალაქპროექტი"
ს/კ 404892069

მასშტაბი	1:200	ნახაზი: კ3 კოეფიციენტის კროკი
თარიღი	--.--.2026	

სტადია	ფურცელი	ფურცლები
პროექტი	ა-117	37