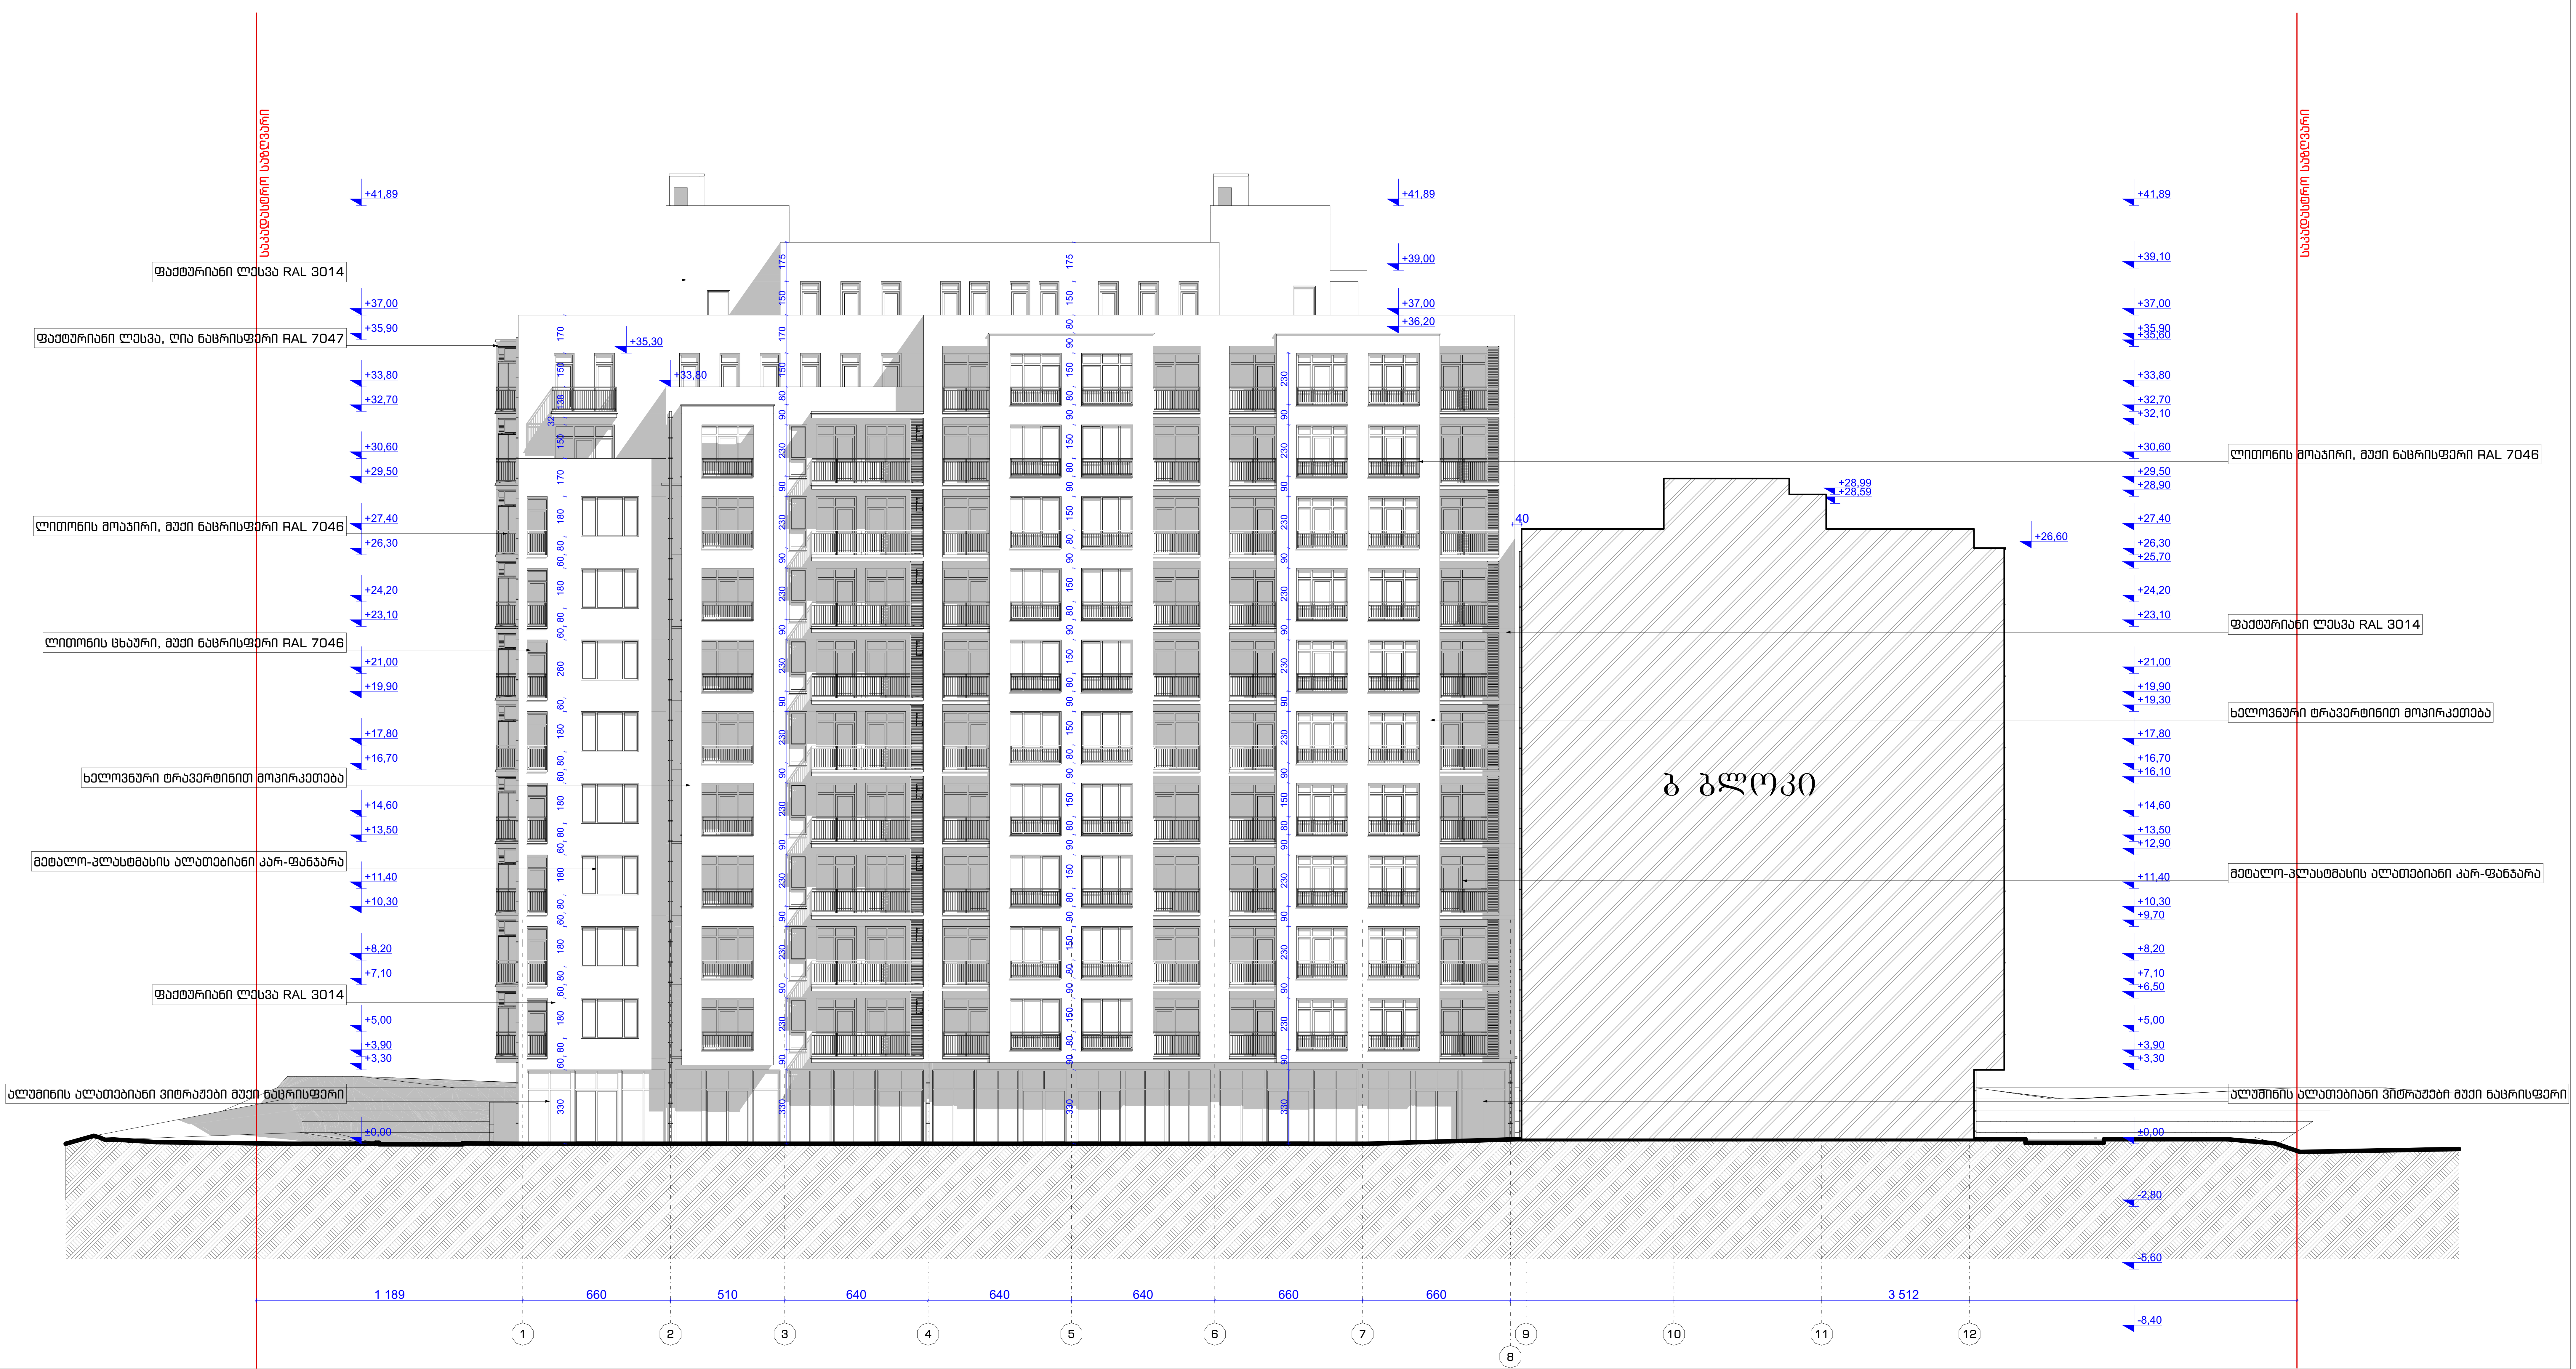
ფასადი "1-8" ღერძებს შორის მ:1:200



ფორმატი: A3	დაკვეთა #	
შენიშვნები:		

±0.00=(411,50)

ტექნიკურ-ეკონომიკური მაჩვენებლები:

პირობითი ნიშნები:

დამკვეთი:
შპს ომმ ID 206107559

მისამართი:
ქალაქი თბილისი, შესახვევი ქინძმარაულის, II, #4

პროექტის სახელწოდება:
მრავალბინიანი საცხოვრებელი სახლის პროექტი "ა„ ბლოკი

თანამდებობა	გვარი	ხელმოწერა
დირექტორი	ლ. ხუხახშვილი	
პრ. მთ. არქიტექტორი	ლ. ხუხახშვილი	
ავტორები:		
არქიტექტორი	გ. გვანცელაძე	
არქიტექტორი	ლ. ხუხახშვილი	
შეასრულა	გ. გვანცელაძე	

TBILQALAQPROEQTI
თბილქალაქპროექტი

შ.პ.ს. "თბილქალაქპროექტი"
ს/კ 404892069


მასშტაბი	1:200	ნახაზი:
თარიღი	--.--.2026	ფასადი "1-8" ღერძებს შორის

სტადია	ფურცელი	ფურცლები
პროექტი	ა-401	37

פורמט: A3	מספר #:		

±0.00=(411.50)

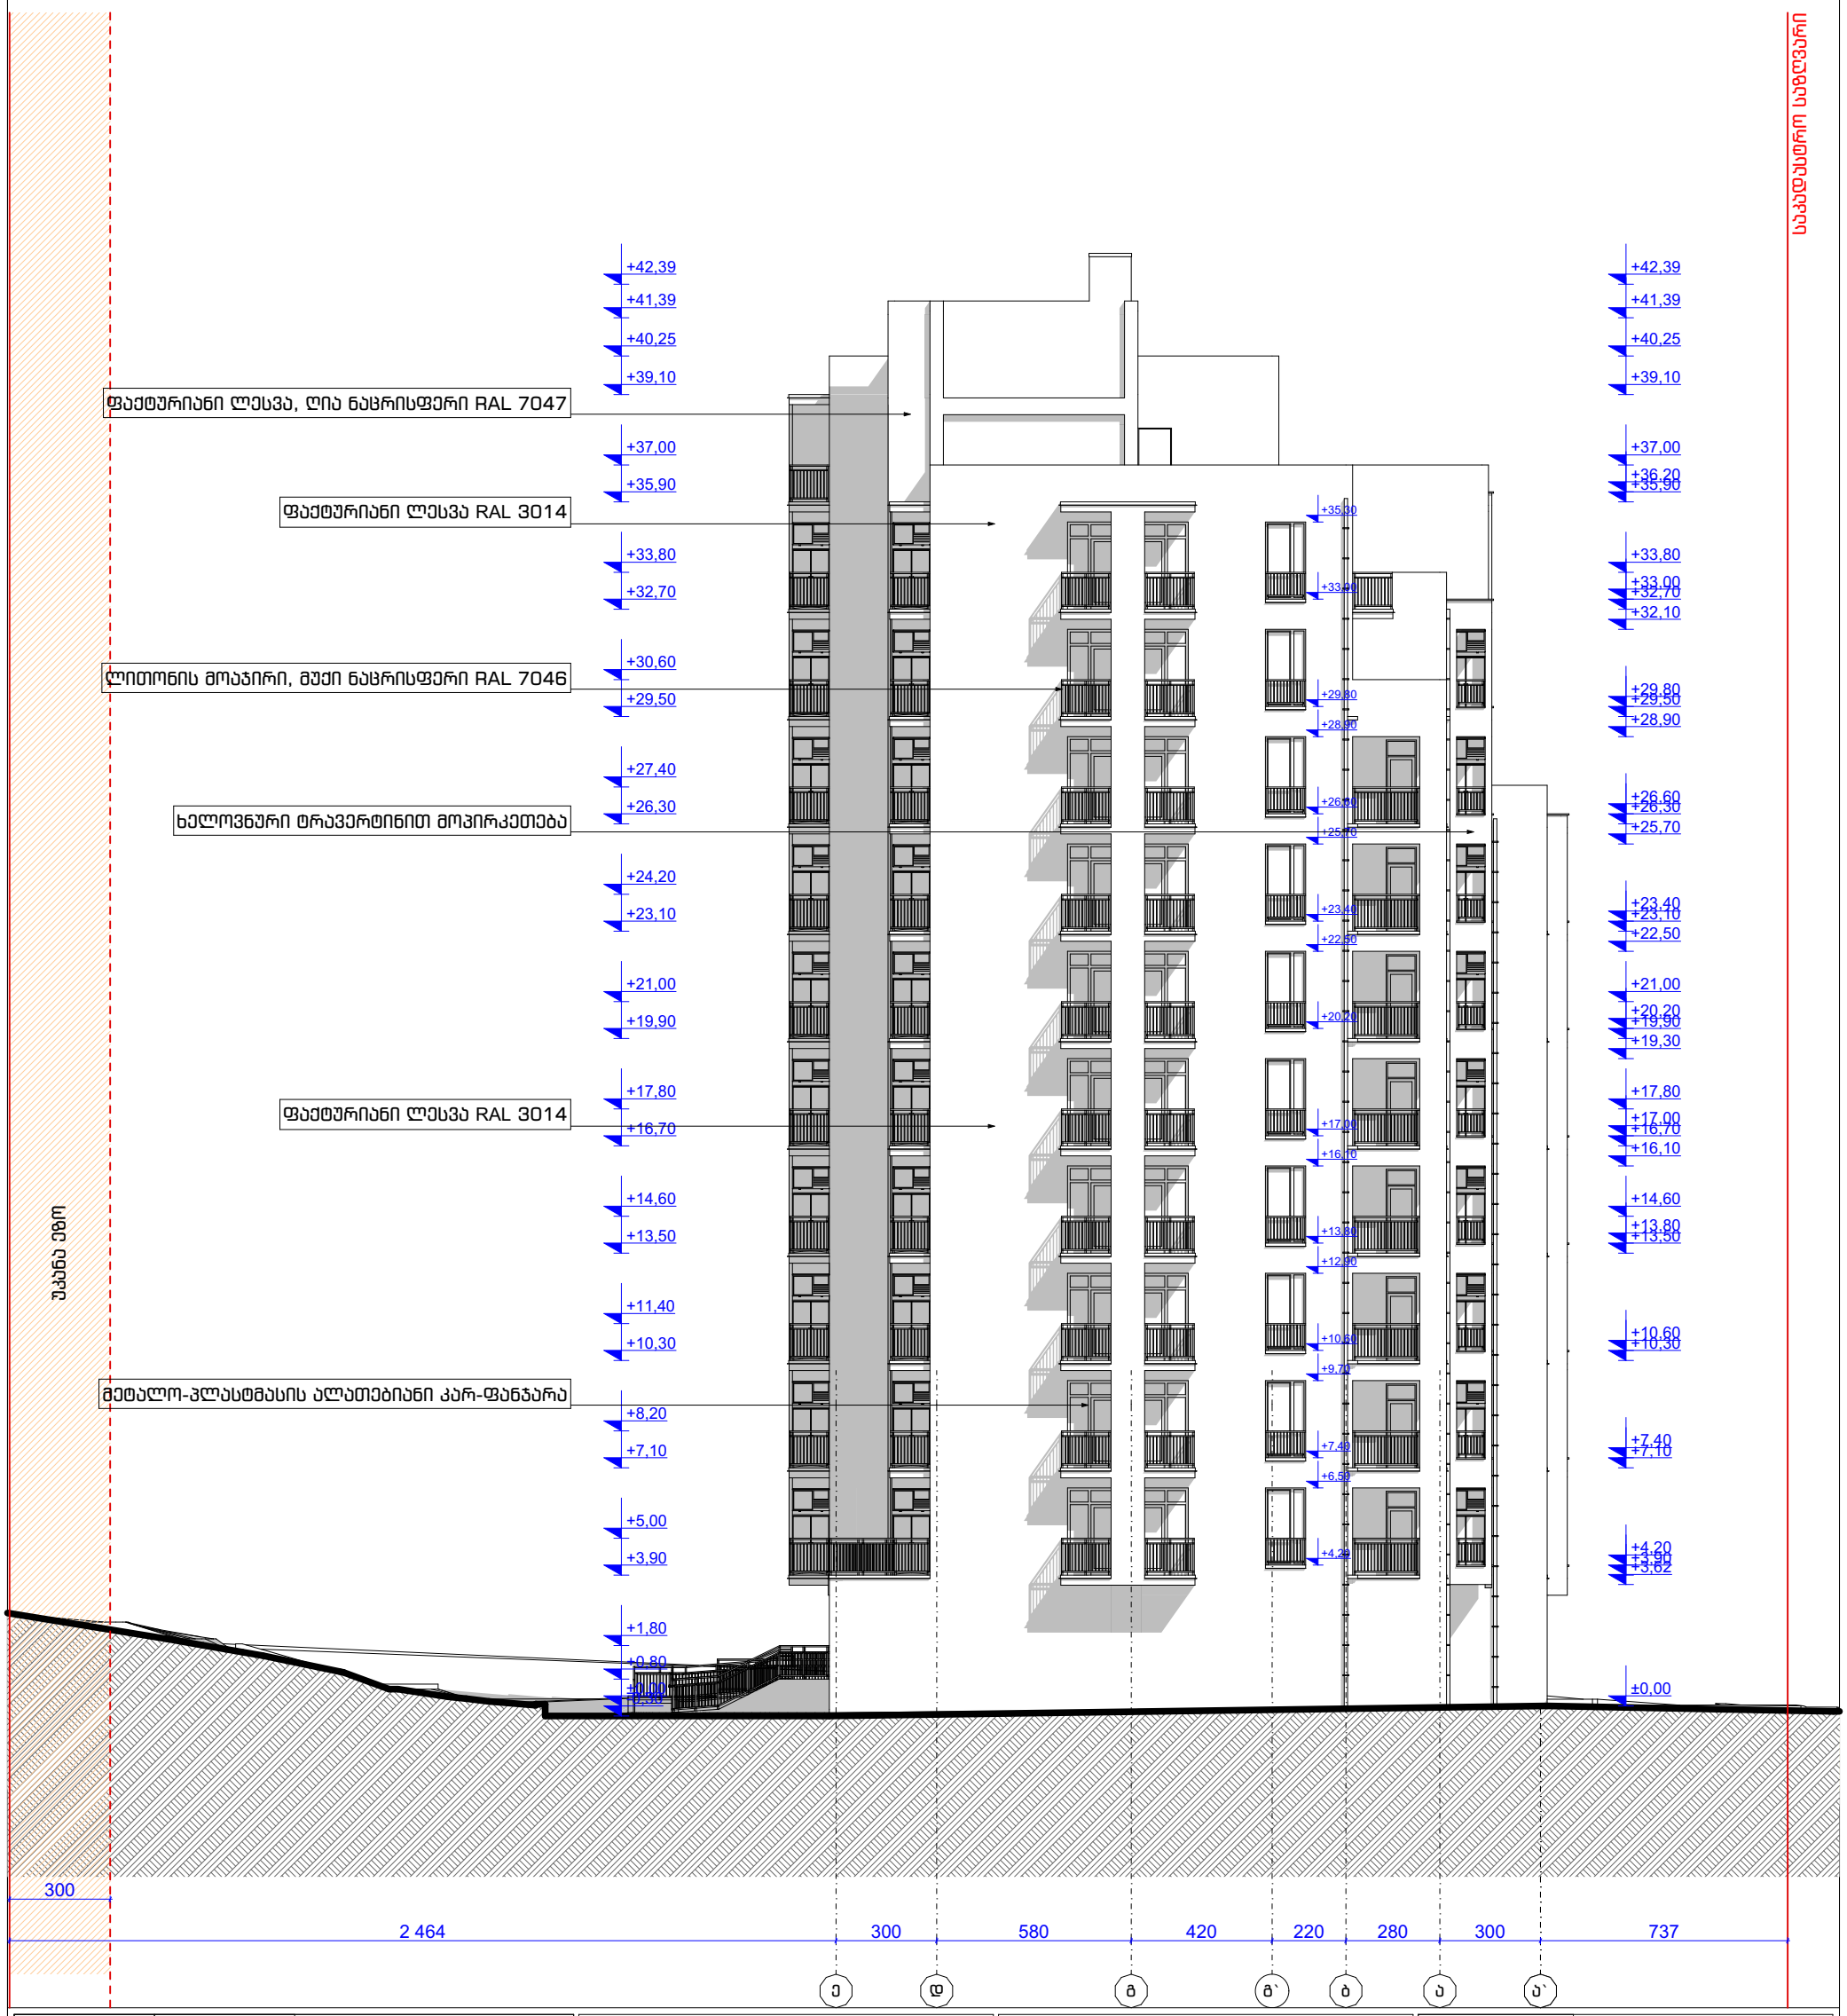ფასადი “ე-ა`„ ღერძებს შორის მ:1:200



სპეციალური საზღვარი

ფორმატი: A3	დაკვეთა #	პირობითი ნიშნები:
შენიშვნები:		

±0.00=(411,50)

დამკვეთი:
შპს თმბ ID 206107559

მისამართი:
ქალაქი თბილისი, შესახვევი ქინძმარაულის, II, #4

პროექტის სახელწოდება:
მრავალბინიანი საცხოვრებელი სახლი
“ა„ ბლოკი

თანამდებობა	გვარი	ხელმოწერა
დირექტორი	ლ. ხუხახშვილი	
პრ. მთ. არქიტექტორი	ლ. ხუხახშვილი	
ავტორები:		
არქიტექტორი	გ. გვანცელაძე	
არქიტექტორი	ლ. ხუხახშვილი	
შეასრულა	გ. გვანცელაძე	


TBILQALAQPROEQTI
თბილქალაქპროექტი

შ.პ.ს. "თბილქალაქპროექტი"

მასშტაბი	1:200	ნახაზი:
თარიღი	--.--.2026	ფასადი “ე-ა`„ ღერძებს შორის

სტადია	ფურცელი	ფურცლები
პროექტი	ა-403	37

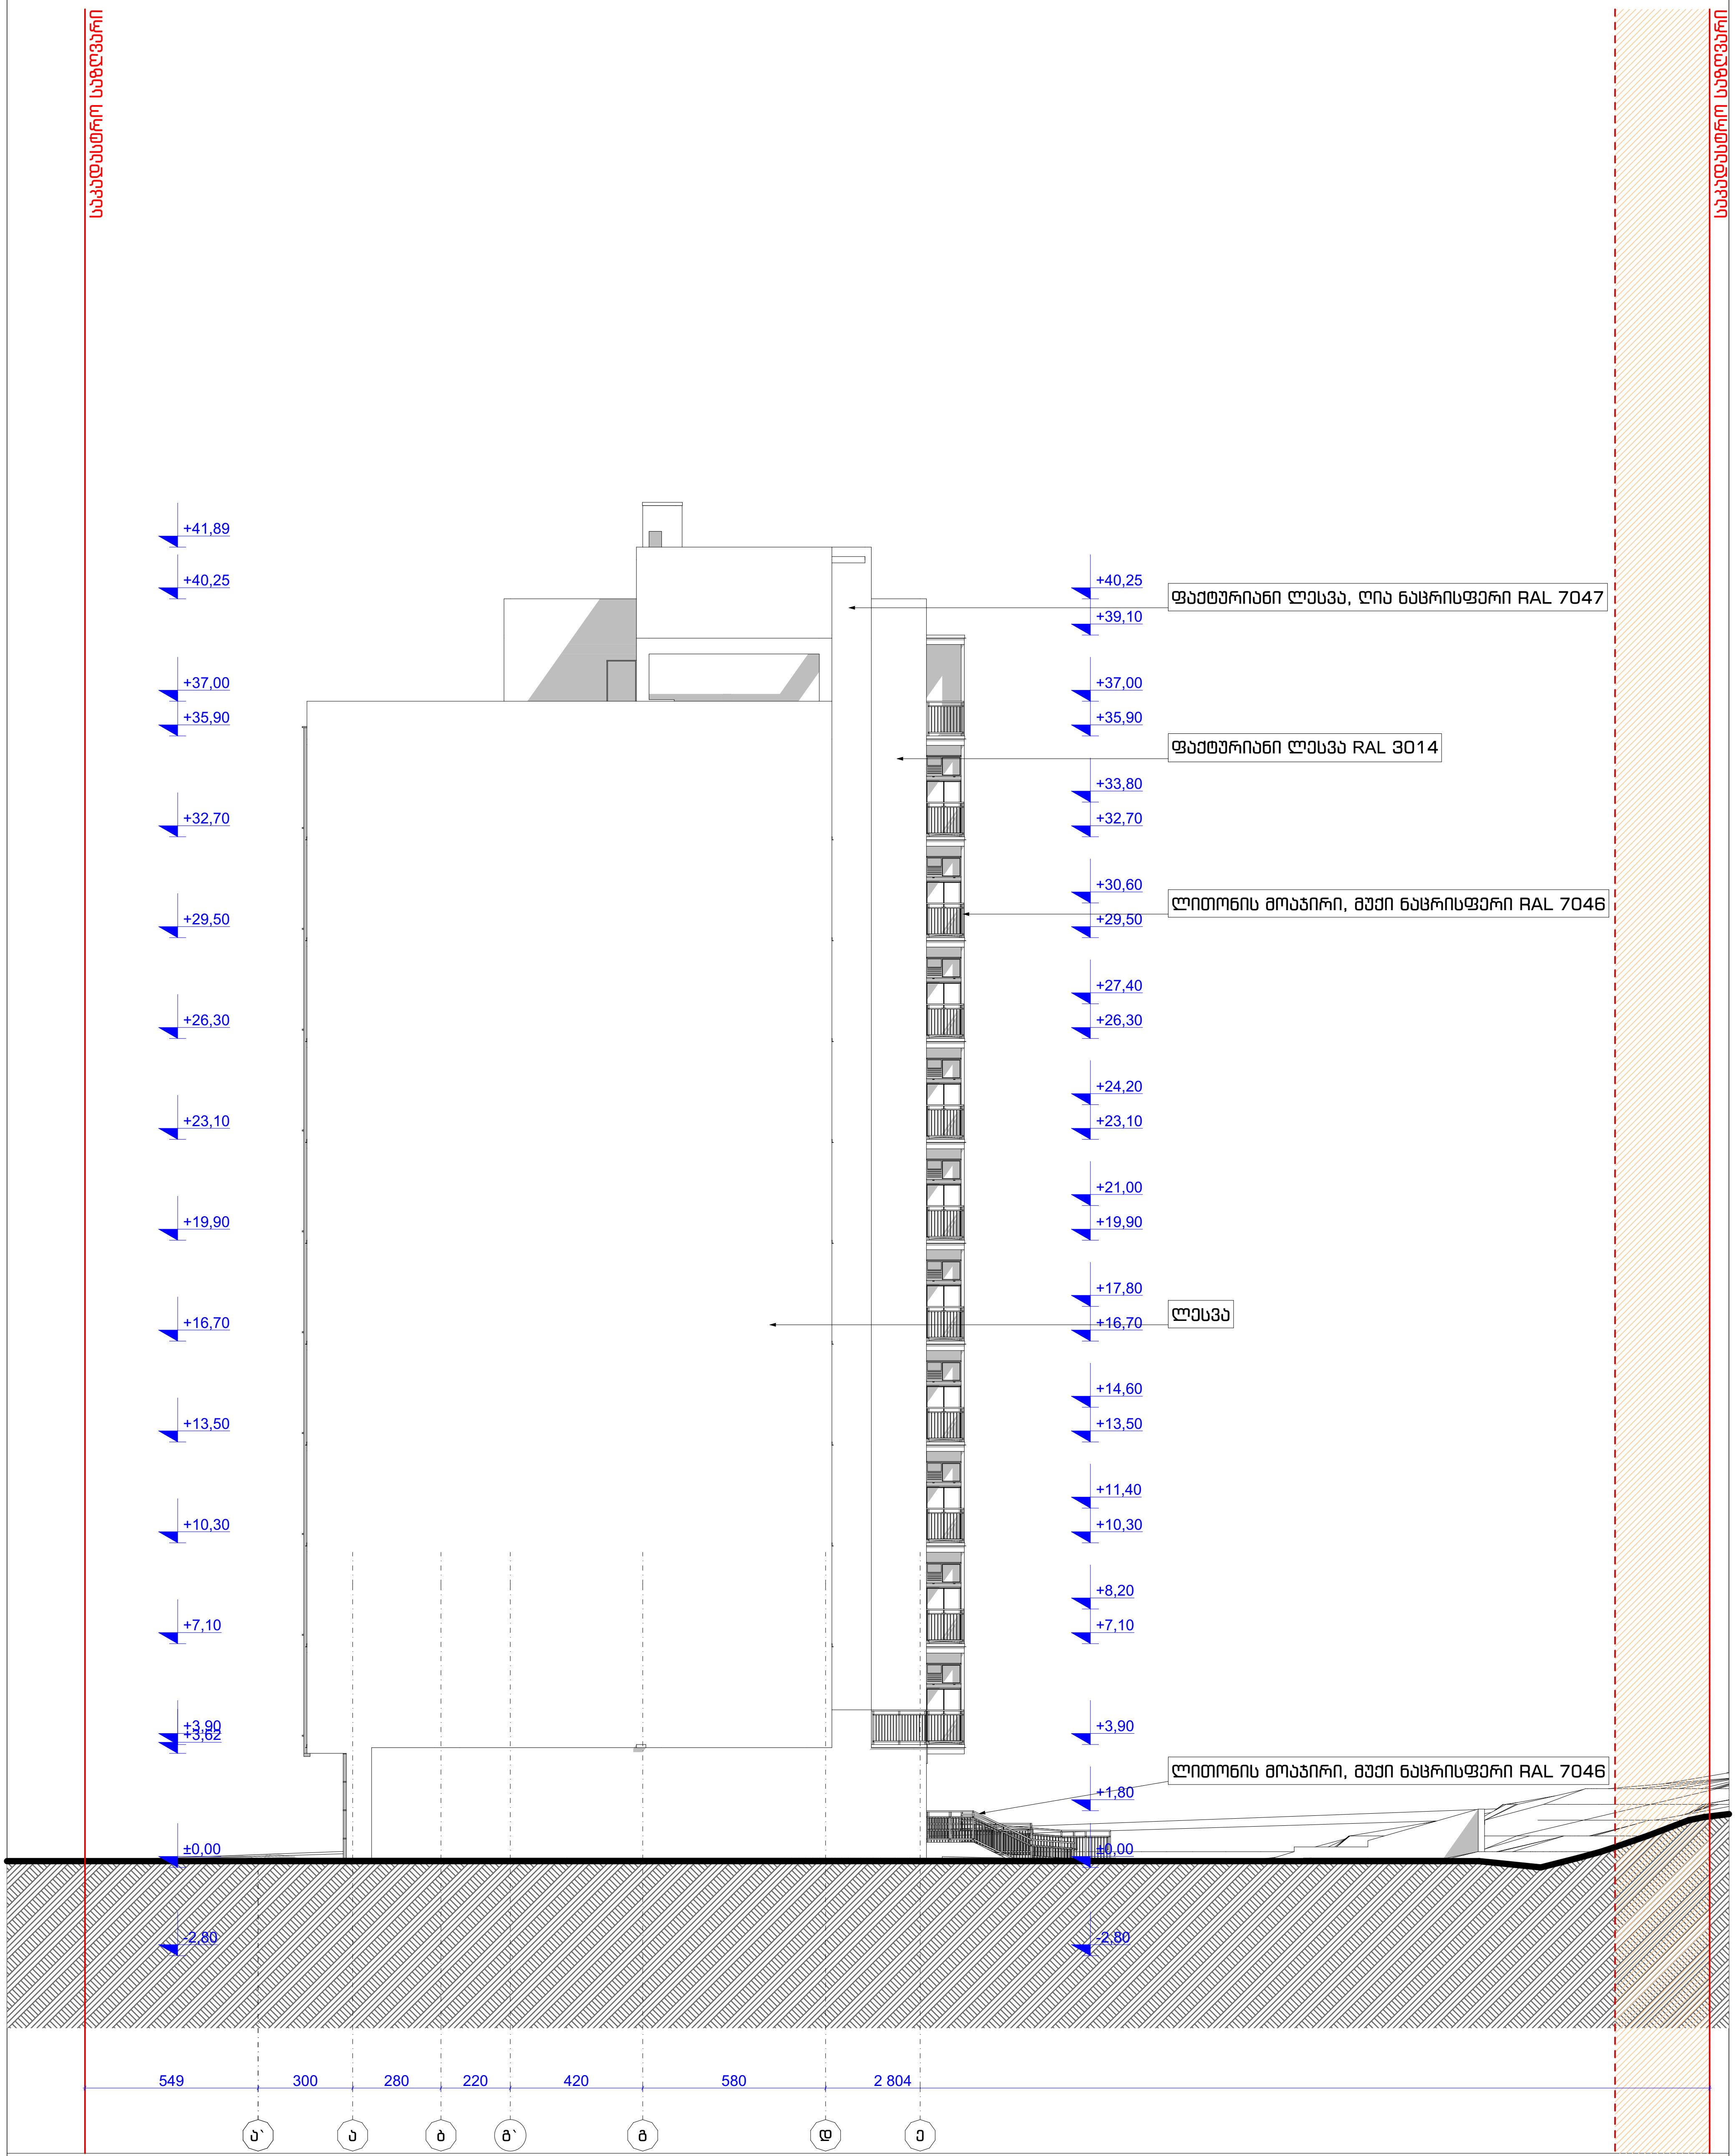ფასადი “ა`-ე“ ღერძებს შორის მ:1:200



ფორმატი: A3	დაკვეთა #	პირობითი ნიშნები:
შენიშვნები:		

±0.00=(411,50)

დამკვეთი:
შპს თმგ ID 206107559

მისამართი:
ქალაქი თბილისი, შესახვევი ქინძმარაულის, II, #4

პროექტის სახელწოდება:
მრავალბინიანი საცხოვრებელი სახლი
“ა„ ბლოკი

თანამდებობა	გვარი	ხელმოწერა
დირექტორი	ლ. ხუხახშვილი	
პრ. მთ. არქიტექტორი	ლ. ხუხახშვილი	
ავტორები:		
არქიტექტორი	გ. გვანცელაძე	
არქიტექტორი	ლ. ხუხახშვილი	
შეასრულა	გ. გვანცელაძე	

TBILQALAQPROEQTI
თბილქალაქპროექტი



შ.პ.ს. "თბილქალაქპროექტი"

მასშტაბი	1:200	ნახაზი:
თარიღი	--.--.2026	ფასადი “ა`-ე“ ღერძებს შორის









სტადია	ფურცელი	ფურცლები
პროექტი	ა-403	37

კარ-ფანჯრის და ვიტრაჟების სპეციფიკაცია მ:1:100




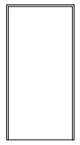
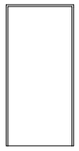
ლიფტინგის კარი

სიგანე X სიმაღლე	100×210	100×214	100×220	100×230	110×220	110×230	95×260
ზედხედი							
წინხედი							
რაოდენობა	2	3	9	215	4	15	1

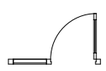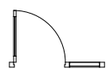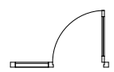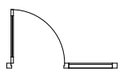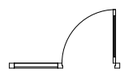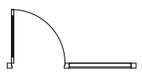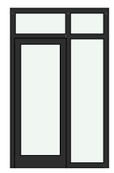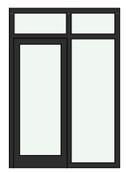მეშვლო-ჰლასტმასის ვიტრაჟები

სიგანე X სიმაღლე	150×260	155×260	160×260	180×230	180×260	210×230	210×260	230×230
ზედხედი								
წინხედი								
რაოდენობა	20	1	7	6	33	7	62	34

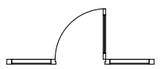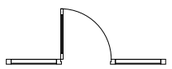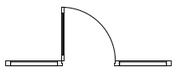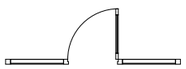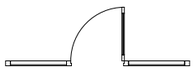მეშვლო-ჰლასტმასის ვიტრაჟები

სიგანე X სიმაღლე	240×260	260×260	270×260	285×260	300×260	85×260	90×250	90×260
ზედხედი								
წინხედი								
რაოდენობა	77	10	18	2	10	11	10	114

ფორმატი: A3	დაკვეთა #	
შენიშვნები:		
±0.00=(411,50)		

ტექნიკურ-ეკონომიკური მაჩვენებლები:	პირობითი ნიშნები:

დამკვეთი:
შპს თმგ ID 206107559

მისამართი:
ქალაქი თბილისი, შესახვევი ქინძმარაულის, II, #4

პროექტის სახელწოდება:
მრავალბინიანი საცხოვრებელი სახლი
“ა„ ბლოკი

თანამდებობა	გვარი	ხელმოწერა
დირექტორი	ლ. ხახახშვილი	
პრ. მთ. არქიტექტორი	ლ. ხახახშვილი	
ავტორები:		
არქიტექტორი	გ. გვანცელაძე	
არქიტექტორი	ლ. ხახახშვილი	
შემსრულა	გ. გვანცელაძე	

TBILOALAQPROEQTI
თბილისალაქპროექტი




შ.პ.ს. “თბილისალაქპროექტი”
ს/კ 404892069

მასშტაბი	1:100	ნახაზი: კარ-ფანჯრის და ვიტრაჟების სპეციფიკაცია
თარიღი	--.--.2026	





სტადია	ფურცელი	ფურცლები
პროექტი	ა-501	37

კარ-ფანჯრის და ვიტრაჟების სპეციფიკაცია მ:1:100

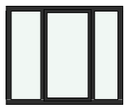
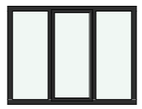
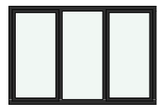
მეტალო-პლასტმასის ფანჯრები

სიგანე X სიმაღლე	125×160	190×160	210×160	240×160
ზედხედი				
წინხედი				
რაოდენობა	5	2	1	9

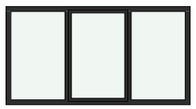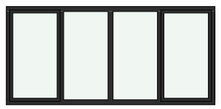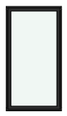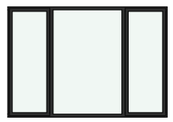მეტალო-პლასტმასის ფანჯრები

სიგანე X სიმაღლე	300×160	340×160	80×100	90×170	260×180
ზედხედი					
წინხედი					
რაოდენობა	1	7	8	2	8

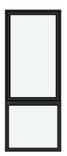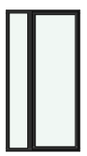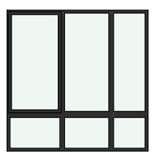მეტალო-პლასტმასის ფანჯრები

სიგანე X სიმაღლე	90×230	80×230	120×230	230×230
ზედხედი				
წინხედი				
რაოდენობა	7	9	10	20

ალუმინის ალუმინებიანი ვიტრაჟები

ალუმინის ალუმინებიანი ვიტრაჟები

ალუმინის ალუმინებიანი ვიტრაჟები

ფორმატი: A3	დაკვეთა #	
შენიშვნები:		

±0.00=(411,50)

ტექნიკურ-ეკონომიკური მაჩვენებლები:	პირობითი ნიშნები:

დამკვეთი:
შპს თმგ ID 206107559

მისამართი:
ქალაქი თბილისი, შესახვევი ქინძმარაულის, II, #4

პროექტის სახელწოდება:
მრავალბინიანი საცხოვრებელი სახლი
“ა„ ბლოკი

თანამდებობა	გვარი	ხელმოწერა
დირექტორი	ლ. ხუხახვილი	
პრ. მთ. არქიტექტორი	ლ. ხუხახვილი	
ავტორები:		
არქიტექტორი	გ. გვანცელაძე	
არქიტექტორი	ლ. ხუხახვილი	
შემსრულა	გ. გვანცელაძე	

TBILOALAQPROJECT
თბილისალაქპროექტი


შ.პ.ს. “თბილისალაქპროექტი”
ს/კ 404892069

მასშტაბი	1:100	ნახაზი: კარ-ფანჯრის და ვიტრაჟების სპეციფიკაცია
თარიღი	--.--.2026	


სტადია	ფურცელი	ფურცლები
პროექტი	ა-502	37

კარ-ფანჯრის და ვიტრაჟების სპეციფიკაცია მ:1:100

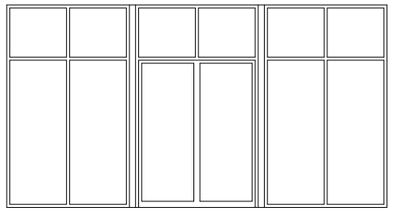
ალუმინის ალუმინებიანი ვიტრაჟები

სიგანეXსიმაღლე	620×330
ზედხედი	
წინხედი	
რაოდენობა	6

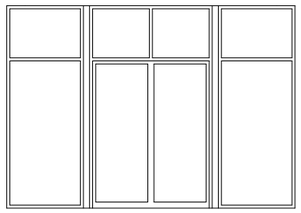ალუმინის ალუმინებიანი ვიტრაჟები

სიგანეXსიმაღლე	470×330
ზედხედი	
წინხედი	
რაოდენობა	1

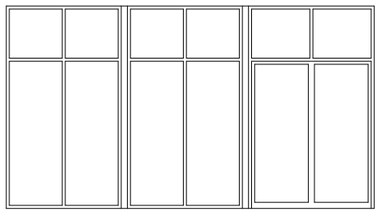ალუმინის ალუმინებიანი ვიტრაჟები

სიგანეXსიმაღლე	600×330
ზედხედი	
წინხედი	
რაოდენობა	3

ფორმატი: A3	დაკვეთა #		ტექნიკურ-ეკონომიკური მაჩვენებლები:
შენიშვნები:			

±0.00=(411,50)

პირობითი ნიშნები:

დამკვეთი:
შპს თმმ ID 206107559

მისამართი:
ქალაქი თბილისი, შესახვევი ქინძმარაულის, II, #4

პროექტის სახელწოდება:
მრავალბინიანი საცხოვრებელი სახლი
"ა„ ბლოკი

თანამდებობა	გვარი	ხელმოწერა
დირექტორი	ლ. ხუხახშვილი	
პრ. მთ. არქიტექტორი	ლ. ხუხახშვილი	
ავტორები:		
არქიტექტორი	გ. გვანცელაძე	
არქიტექტორი	ლ. ხუხახშვილი	
შემსრულა	გ. გვანცელაძე	


TBILQALAQPROEQTI
თბილქალაქპროექტი

შ.პ.ს. "თბილქალაქპროექტი"
ს/კ 404892069


მასშტაბი	1:100	ნახაზი: კარ-ფანჯარის და ვიტრაჟების სპეციფიკაცია
თარიღი	--.--.2026	


სტადია	ფურცელი	ფურცლები
პროექტი	ა-503	37

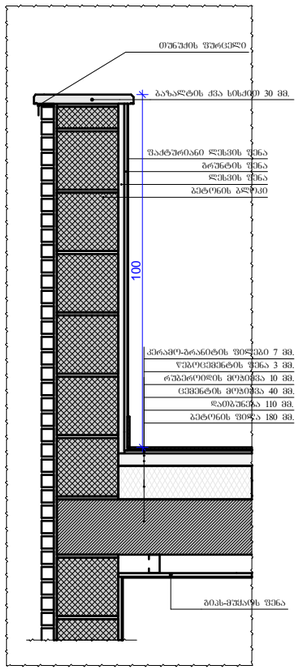ფასადის მოპირკეთების დეტალები მ:1:200




პარაპეტის მოპირკეთების დეტალი მ. 1:20

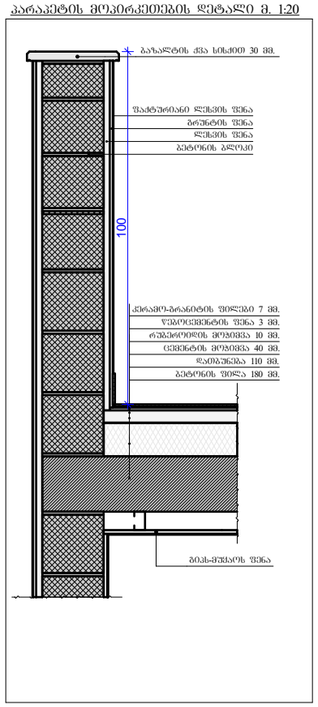


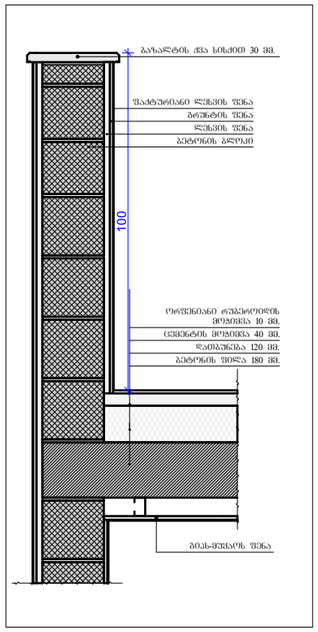

ღიობების გამიჯვნის დეტალი

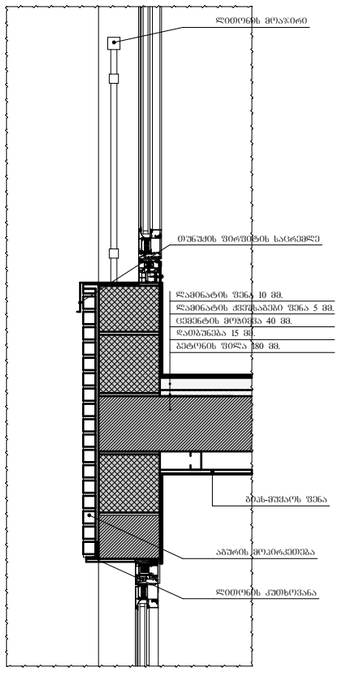

ფასადის მოპირკეთების დეტალი №3 მ. 1:20

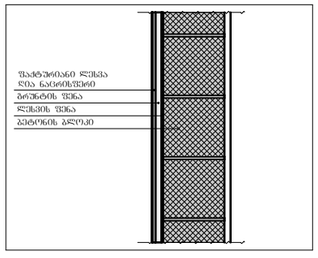

ფორმატი: A3	დაკვეთა #	ტექნიკურ-ეკონომიკური მაჩვენებლები:	პირობითი ნიშნები:
შენიშვნები:			
±0.00=(411,50)			

დამკვეთი:
შპს თმგ ID 206107559

მისამართი:
ქალაქი თბილისი, შესახვევი ქინძმარაულის, II, #4

პროექტის სახელწოდება:
მრავალბინიანი საცხოვრებელი სახლი
"ა„ ბლოკი

თანამდებობა	გვარი	ხელმოწერა
დირექტორი	ლ. ხუხაშვილი	
პრ. მთ. არქიტექტორი	ლ. ხუხაშვილი	
ავტორები:		
არქიტექტორი	გ. გვანცელაძე	
არქიტექტორი	ლ. ხუხაშვილი	
შემსრულა	გ. გვანცელაძე	

TBILQALAQPROEQTI
თბილქალაქპროექტი


შ.პ.ს. "თბილქალაქპროექტი"
ს/კ 404892069

მასშტაბი	1:200	ნახაზი: ფასადის მოპირკეთების დეტალები
თარიღი	--.--.2026	


სტადია	ფურცელი	ფურცლები
პროექტი	ა-504	37

გზაკიბის დეტალები მ:1:100

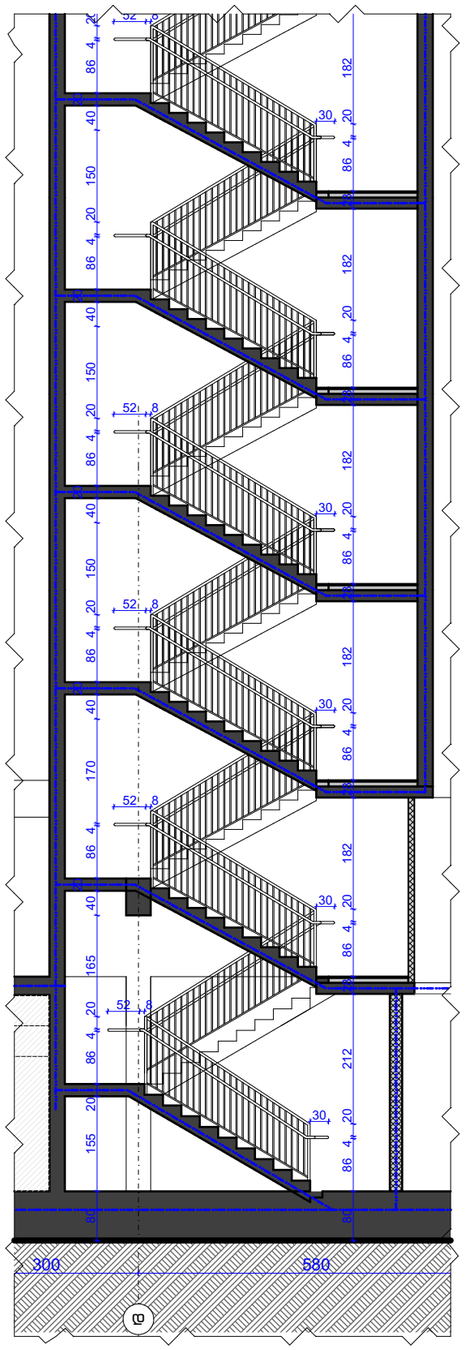
ჭრილი 1-1 მ. 1:100




მეშმა -2,80 ნიშნ.-ზე მ. 1:100

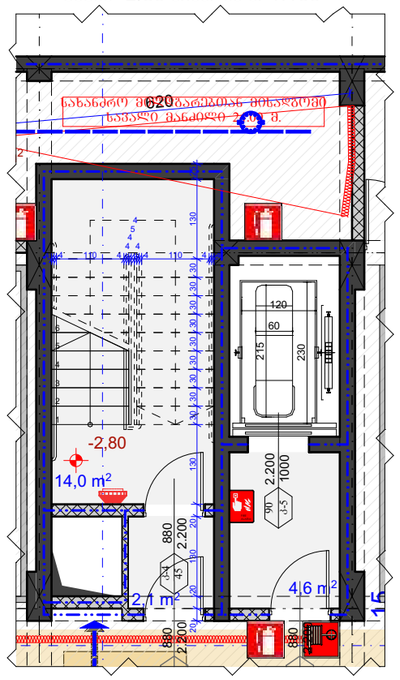


მეშმა +0,70 ნიშნ.-ზე მ. 1:100

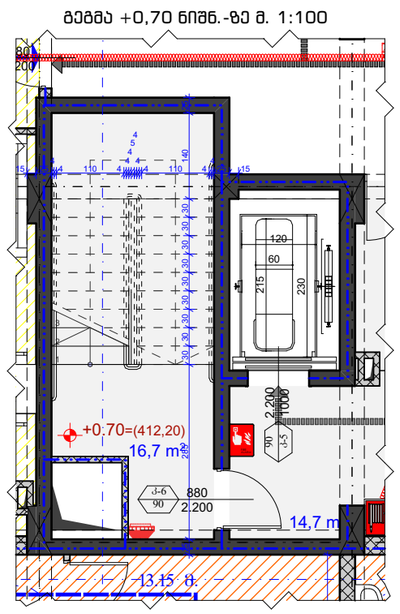

კიბის დეტალი №4 მ. 1:20

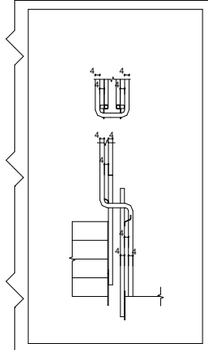

კიბის დეტალი №1 მ. 1:20

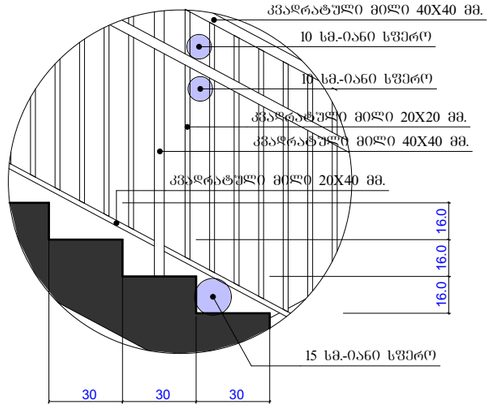

კიბის დეტალი №3 მ. 1:20

I ტიპის მეტალის სახელური

კიბის დეტალი №2 მ. 1:20

ფორმატი: A3	დაკვეთა #	ტექნიკურ-ეკონომიკური მაჩვენებლები:	პირობითი ნიშნები:
შენიშვნები:			

±0.00=(411,50)

დამკვეთი:
შპს თმმ ID 206107559

მისამართი:
ქალაქი თბილისი, შესახვევი ქინძმარაულის, II, #4

პროექტის სახელწოდება:
მრავალბინიანი საცხოვრებელი სახლი
"ა„ ბლოკი

თანამდებობა	გვარი	ხელმოწერა
დირექტორი	ლ. ხუხაშვილი	
პრ. მთ. არქიტექტორი	ლ. ხუხაშვილი	
ავტორები:		
არქიტექტორი	გ. გვანცელაძე	
არქიტექტორი	ლ. ხუხაშვილი	
შემსრულა	გ. გვანცელაძე	

TBILQALAQPROEQTI
თბილქალაქპროექტი

შ.პ.ს. "თბილქალაქპროექტი"
ს/კ 404892069

მასშტაბი	1:100	ნახაზი: გზაკიბის დეტალები
თარიღი	--.--.2026	

სტადია	ფურცელი	ფურცლები
პროექტი	ა-505	37