ჭრილი 1-1 (1) მ.: 1:100



ფორმატი	დაკვეთა #	ფაილის სახელი
A-1		

ეჯაპლიკაცია:

მენიშვნები:

ზომები მოცემულია სანტიმეტრებში
ნიშნულები მოცემულია მეტრებში
აბს. ნიშნ. ±0,00 = +414,10

პროექტის სახელწოდება:

Prestige Kostava

არქიტექტურული პროექტი

	გვარი	ხელმოწერა
დირექტორი:	შ. ბოკუჩავა	
მთ. არქიტექტორი:	შ. ბოკუჩავა	
აგტორები:	შ. ბოკუჩავა	
დაიმუშავა:	ნ.გვაზავა	ნ.გვაზავა

მ.პ.ს "არდუ"

მასშტაბი:	1:100	ჭრილი 1-1 (1)
თარიღი:	3/2/2026	

სტადია	ფურცელი	ფურცლები
ა.პ.	A-4.1	

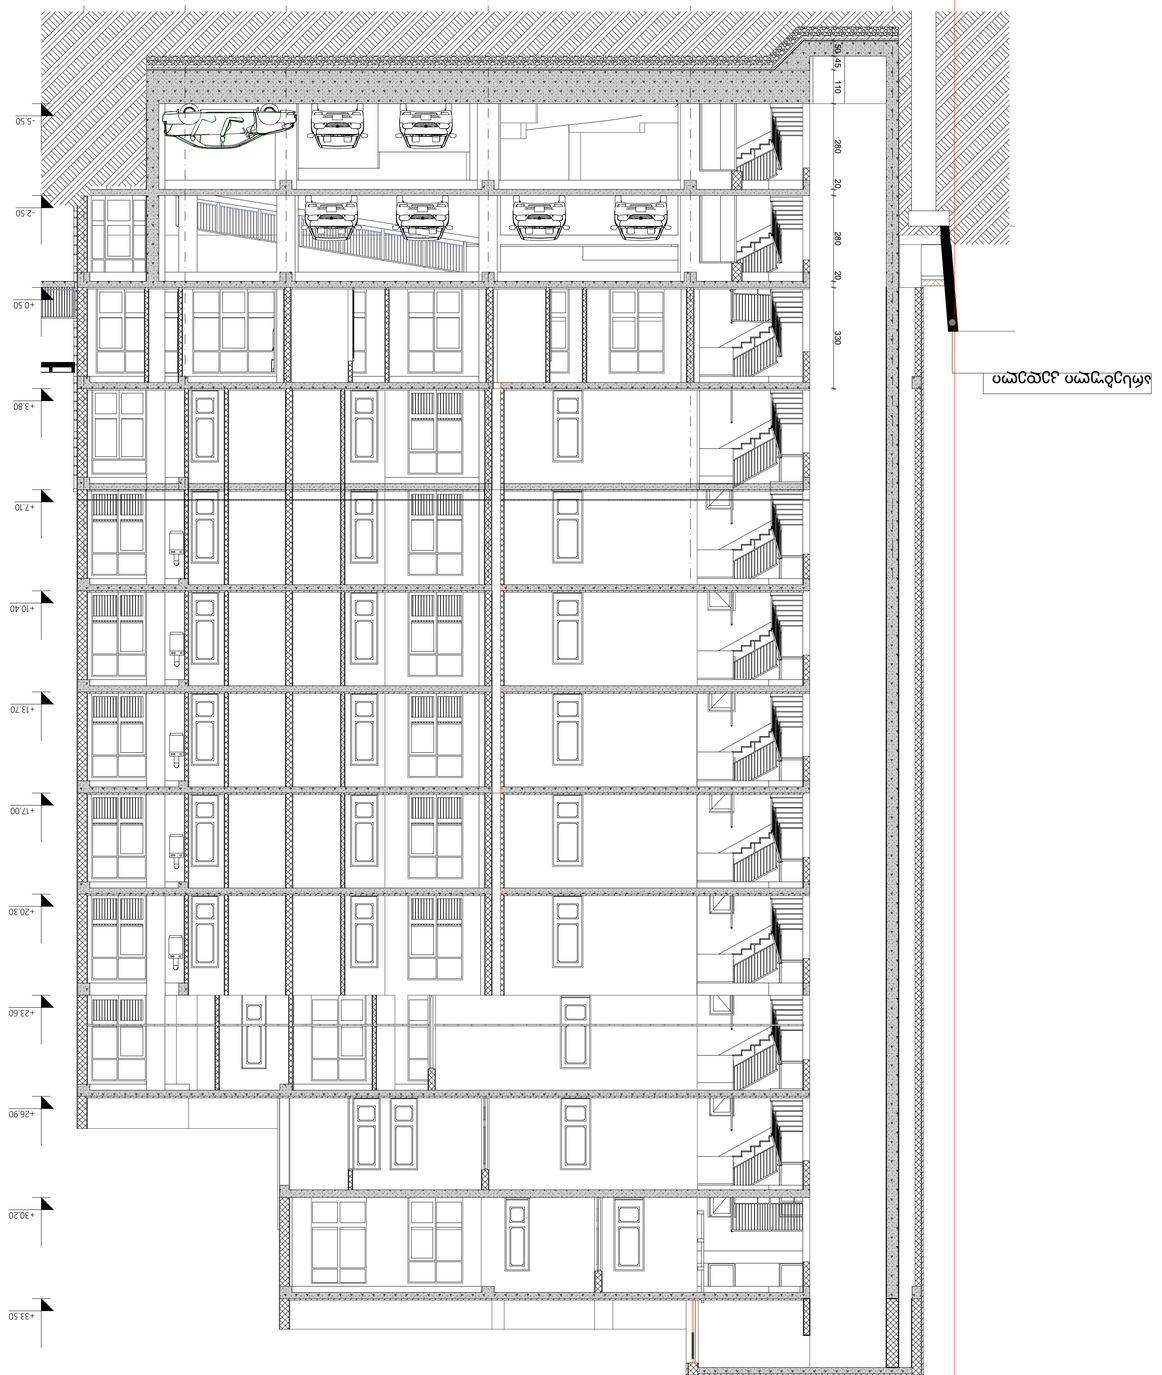

სატელეფონო ხაზის ღერძი












	A-4.2	

ჭრილი 2-2 მ.: 1:100

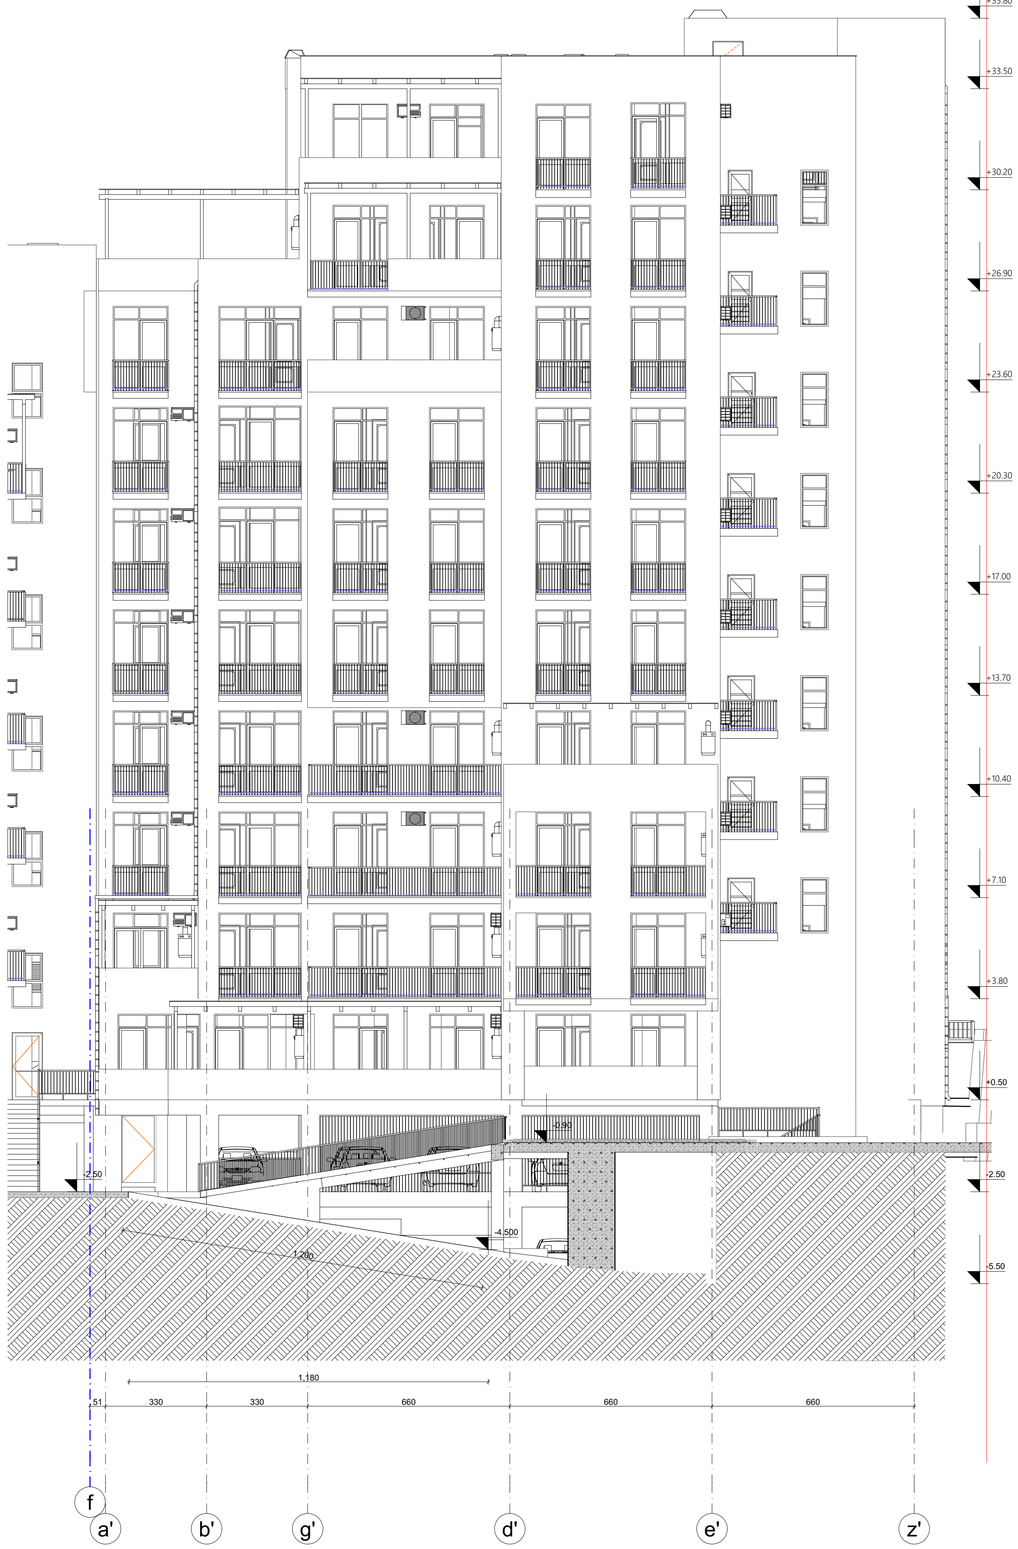

ფორმატი	დაკვეთა #	ფაილის სახელი
A-1		

ეჯაპლიკაცია:

მენიშვნები:

ზომები მოცემულია სანტიმეტრებში
ნიშნულები მოცემულია მეტრებში
აბს. ნიშნ. ±0,00 = +414,10

პროექტის სახელწოდება:

Prestige Kostava

არქიტექტურული პროექტი

	გვარი	ხელმოწერა
დირექტორი:	შ. ბოკუჩავა	
მო. არქიტექტორი:	შ. ბოკუჩავა	
აგტორები:	შ. ბოკუჩავა	
დიმუნივა:	ნ.გვაზავა	ნ.გვაზავა

მ.პ.ს "არდუ"

მასშტაბი:	1:100	ჭრილი 2-2
თარიღი:	3/2/2026	

სტადია	ფურცელი	ფურცლები
ა.პ.	A-4.3	