



















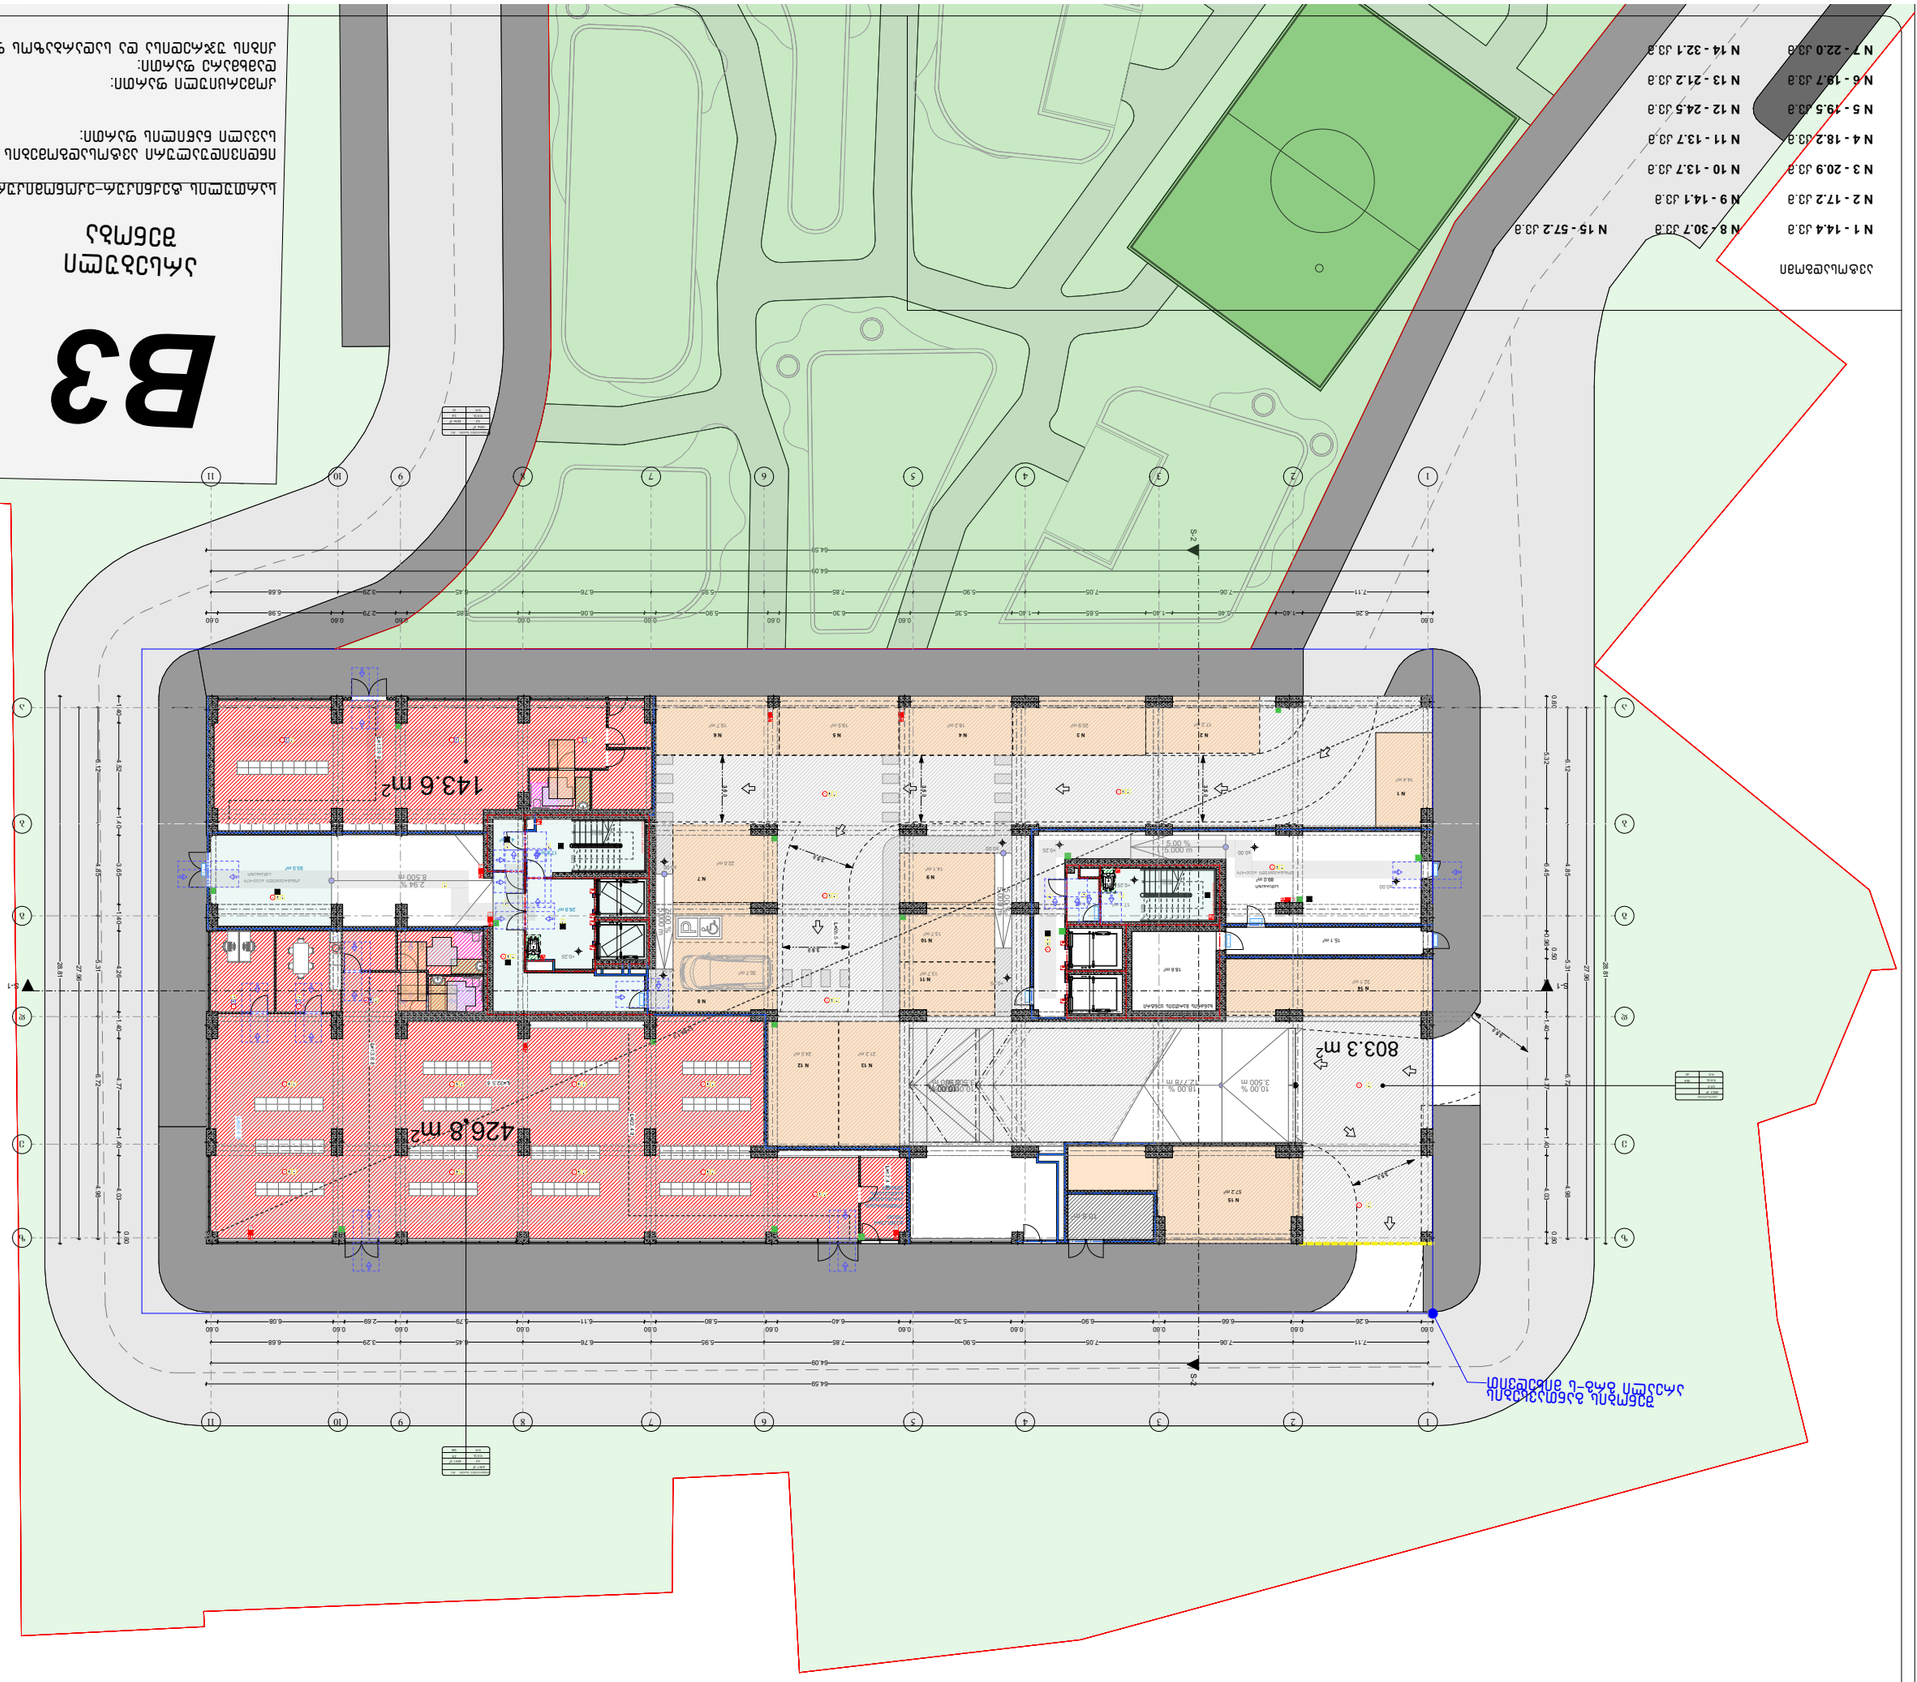

B3







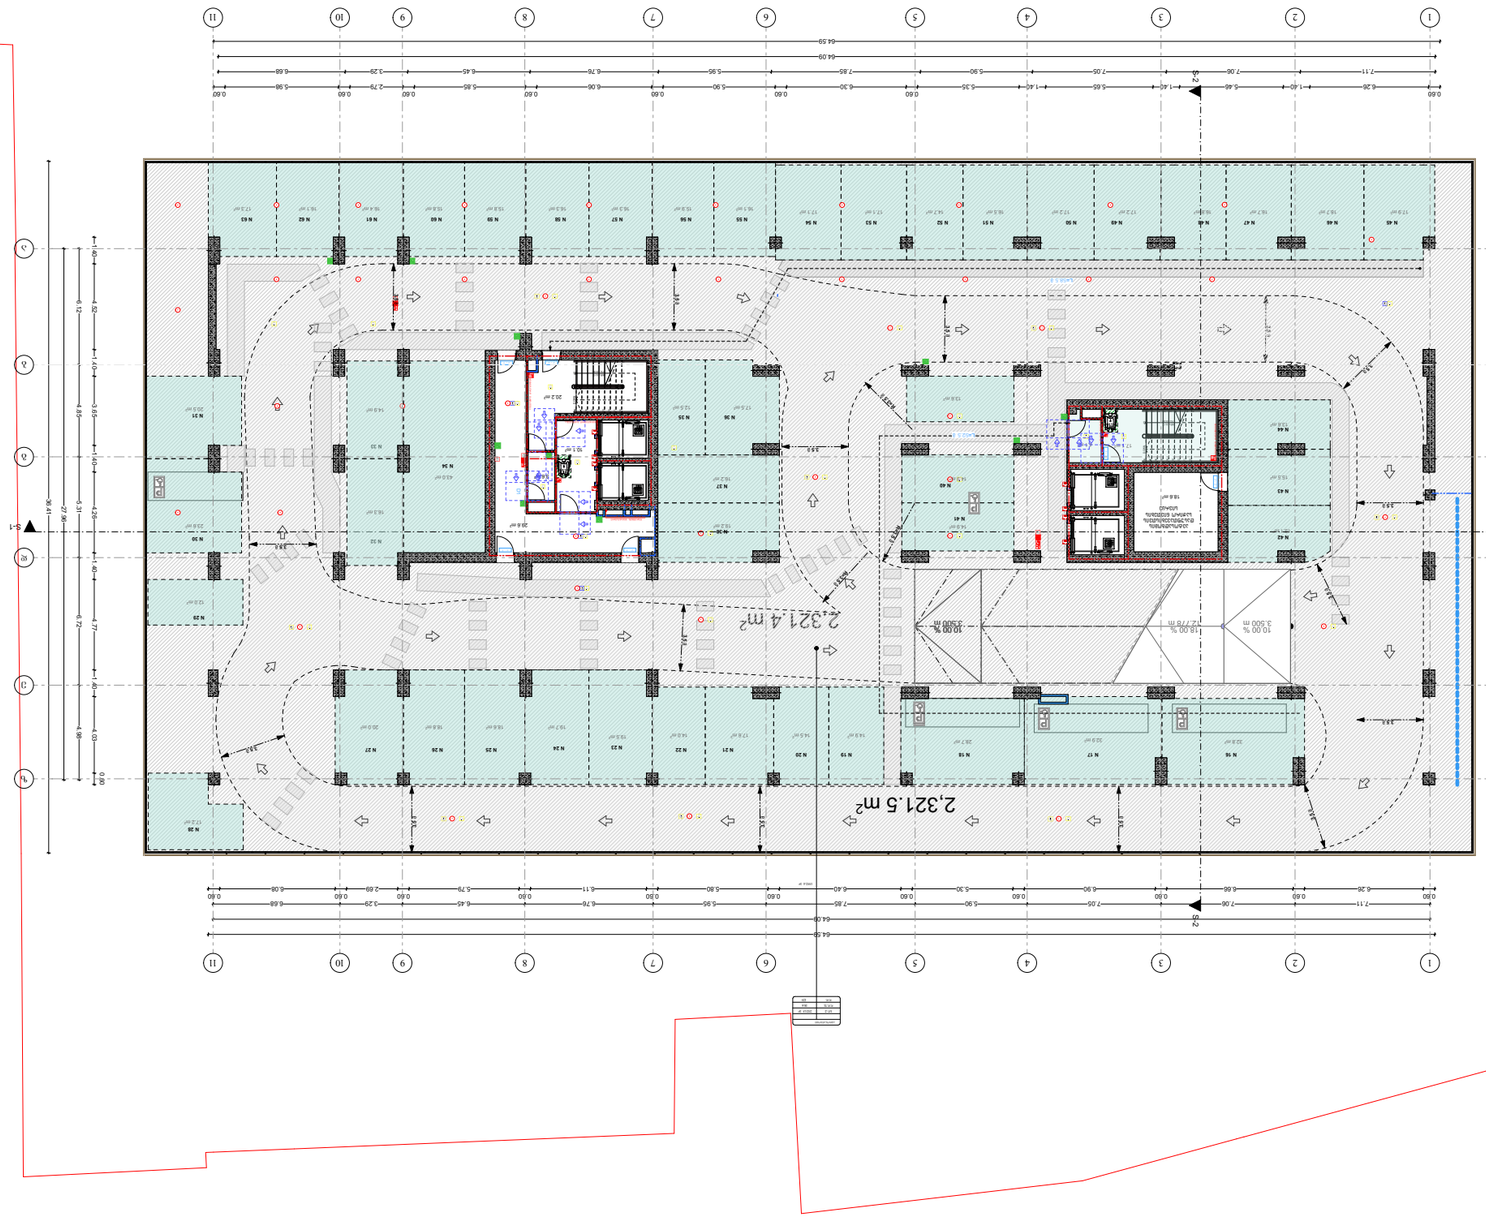

N 16 - 32.8 ม.ย	N 23 - 19.5 ม.ย	N 30 - 23.6 ม.ย	N 37 - 16.2 ม.ย	N 44 - 13.6 ม.ย	N 51 - 16.5 ม.ย	N 58 - 16.3 ม.ย
N 17 - 32.9 ม.ย	N 24 - 19.7 ม.ย	N 31 - 20.5 ม.ย	N 38 - 19.2 ม.ย	N 45 - 17.9 ม.ย	N 52 - 14.7 ม.ย	N 59 - 15.8 ม.ย
N 18 - 28.7 ม.ย	N 25 - 18.6 ม.ย	N 32 - 16.3 ม.ย	N 39 - 13.6 ม.ย	N 46 - 18.7 ม.ย	N 53 - 17.1 ม.ย	N 60 - 15.8 ม.ย
N 19 - 14.9 ม.ย	N 26 - 18.8 ม.ย	N 33 - 14.9 ม.ย	N 40 - 14.9 ม.ย	N 47 - 16.7 ม.ย	N 54 - 17.1 ม.ย	N 61 - 16.4 ม.ย
N 20 - 14.5 ม.ย	N 27 - 20.0 ม.ย	N 34 - 43.0 ม.ย	N 41 - 14.9 ม.ย	N 48 - 16.8 ม.ย	N 55 - 16.1 ม.ย	N 62 - 16.1 ม.ย
N 21 - 17.6 ม.ย	N 28 - 17.2 ม.ย	N 35 - 12.5 ม.ย	N 42 - 15.1 ม.ย	N 49 - 17.2 ม.ย	N 56 - 15.9 ม.ย	N 63 - 17.3 ม.ย
N 22 - 14.0 ม.ย	N 29 - 12.0 ม.ย	N 36 - 17.5 ม.ย	N 43 - 15.5 ม.ย	N 50 - 17.2 ม.ย	N 57 - 16.3 ม.ย	



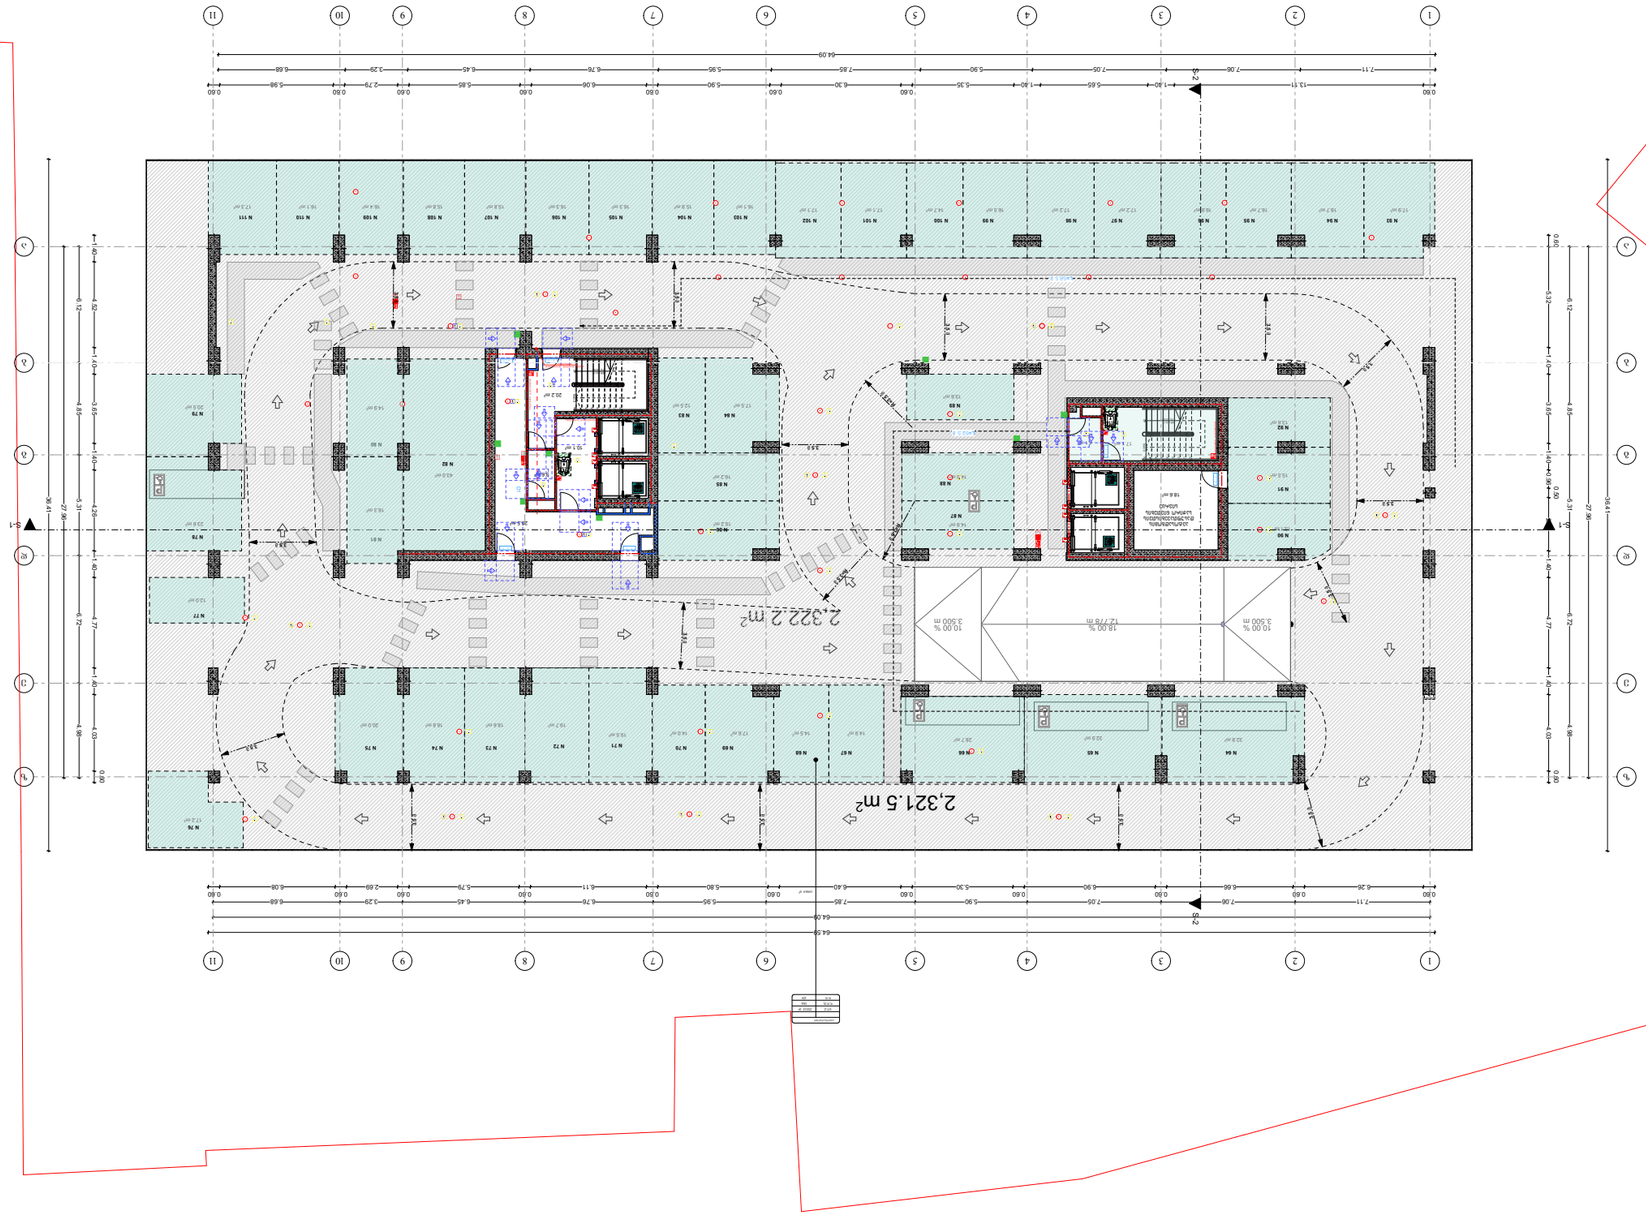








ნაგებობის ფართობი

სულ ფართობი	868.4 მ²
ტექნიკური სართული	145.6.4 მ²
ტერასა	18.6 მ²
ტერასა	84.7 მ²

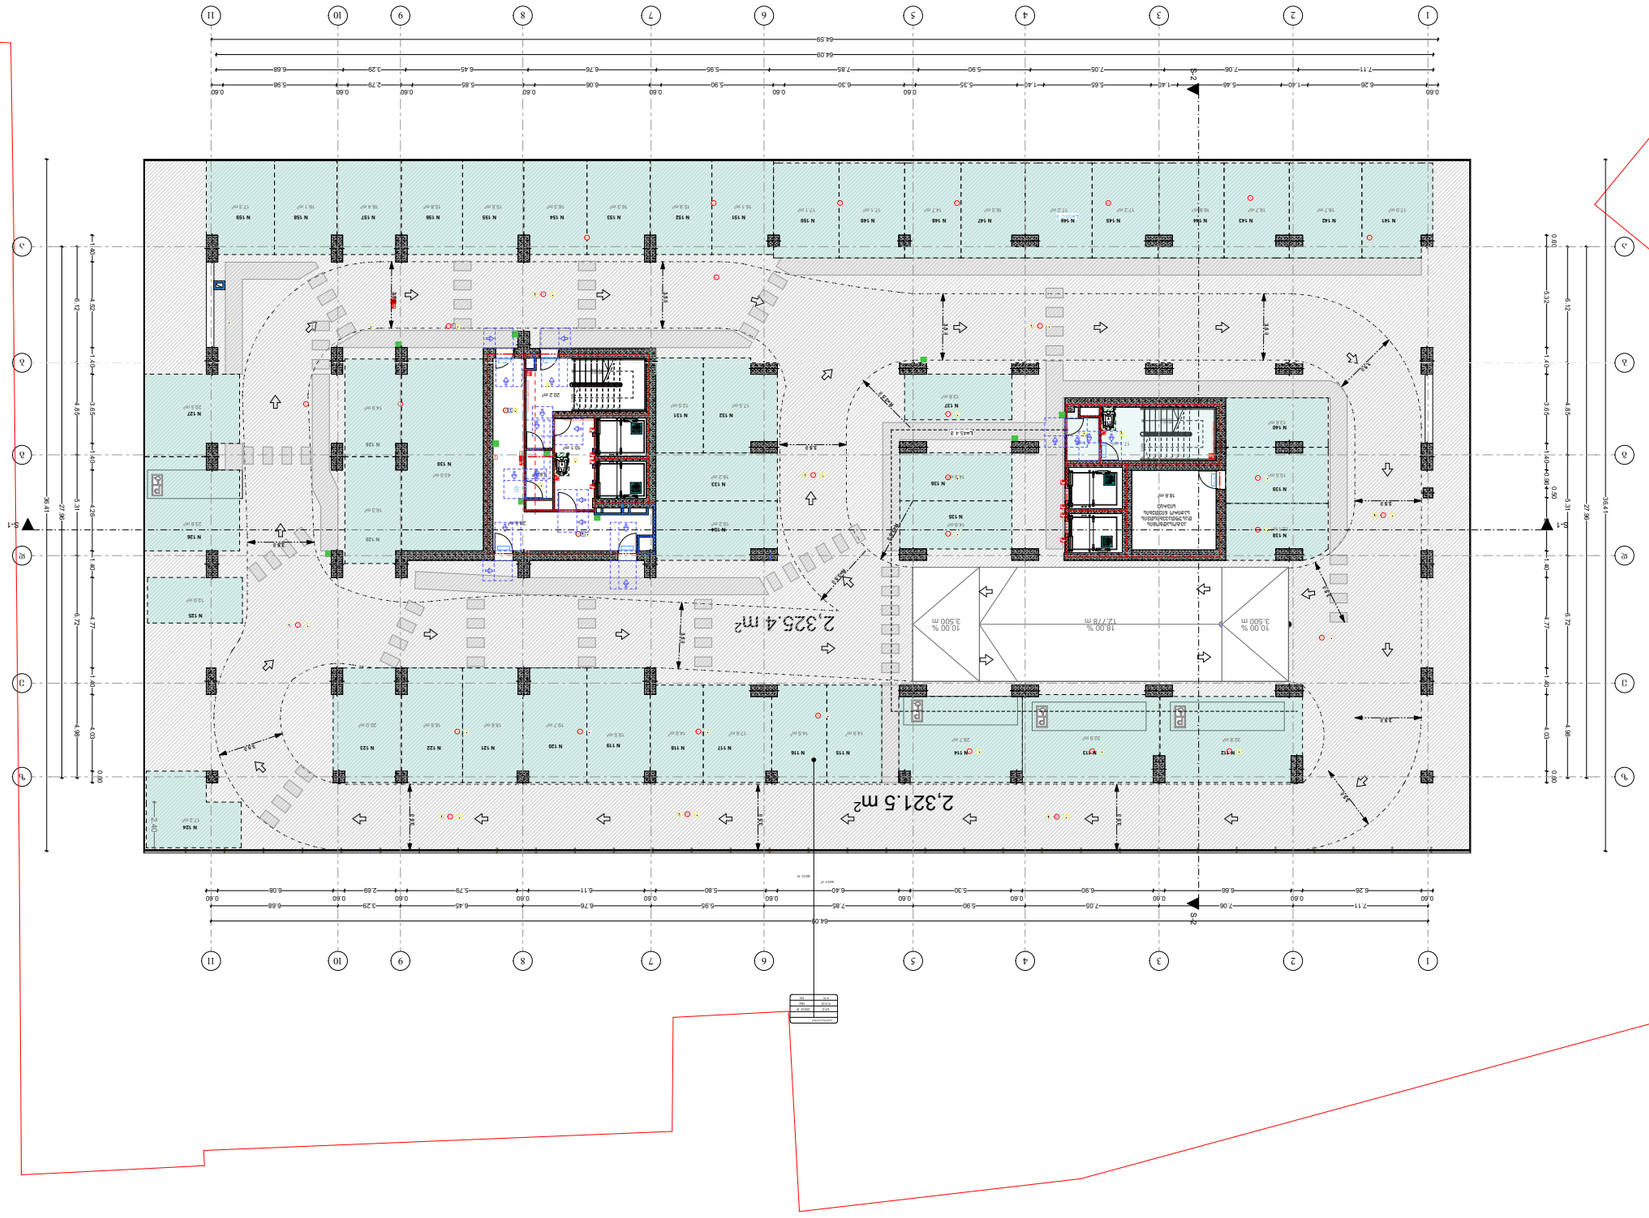

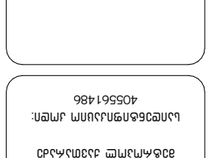

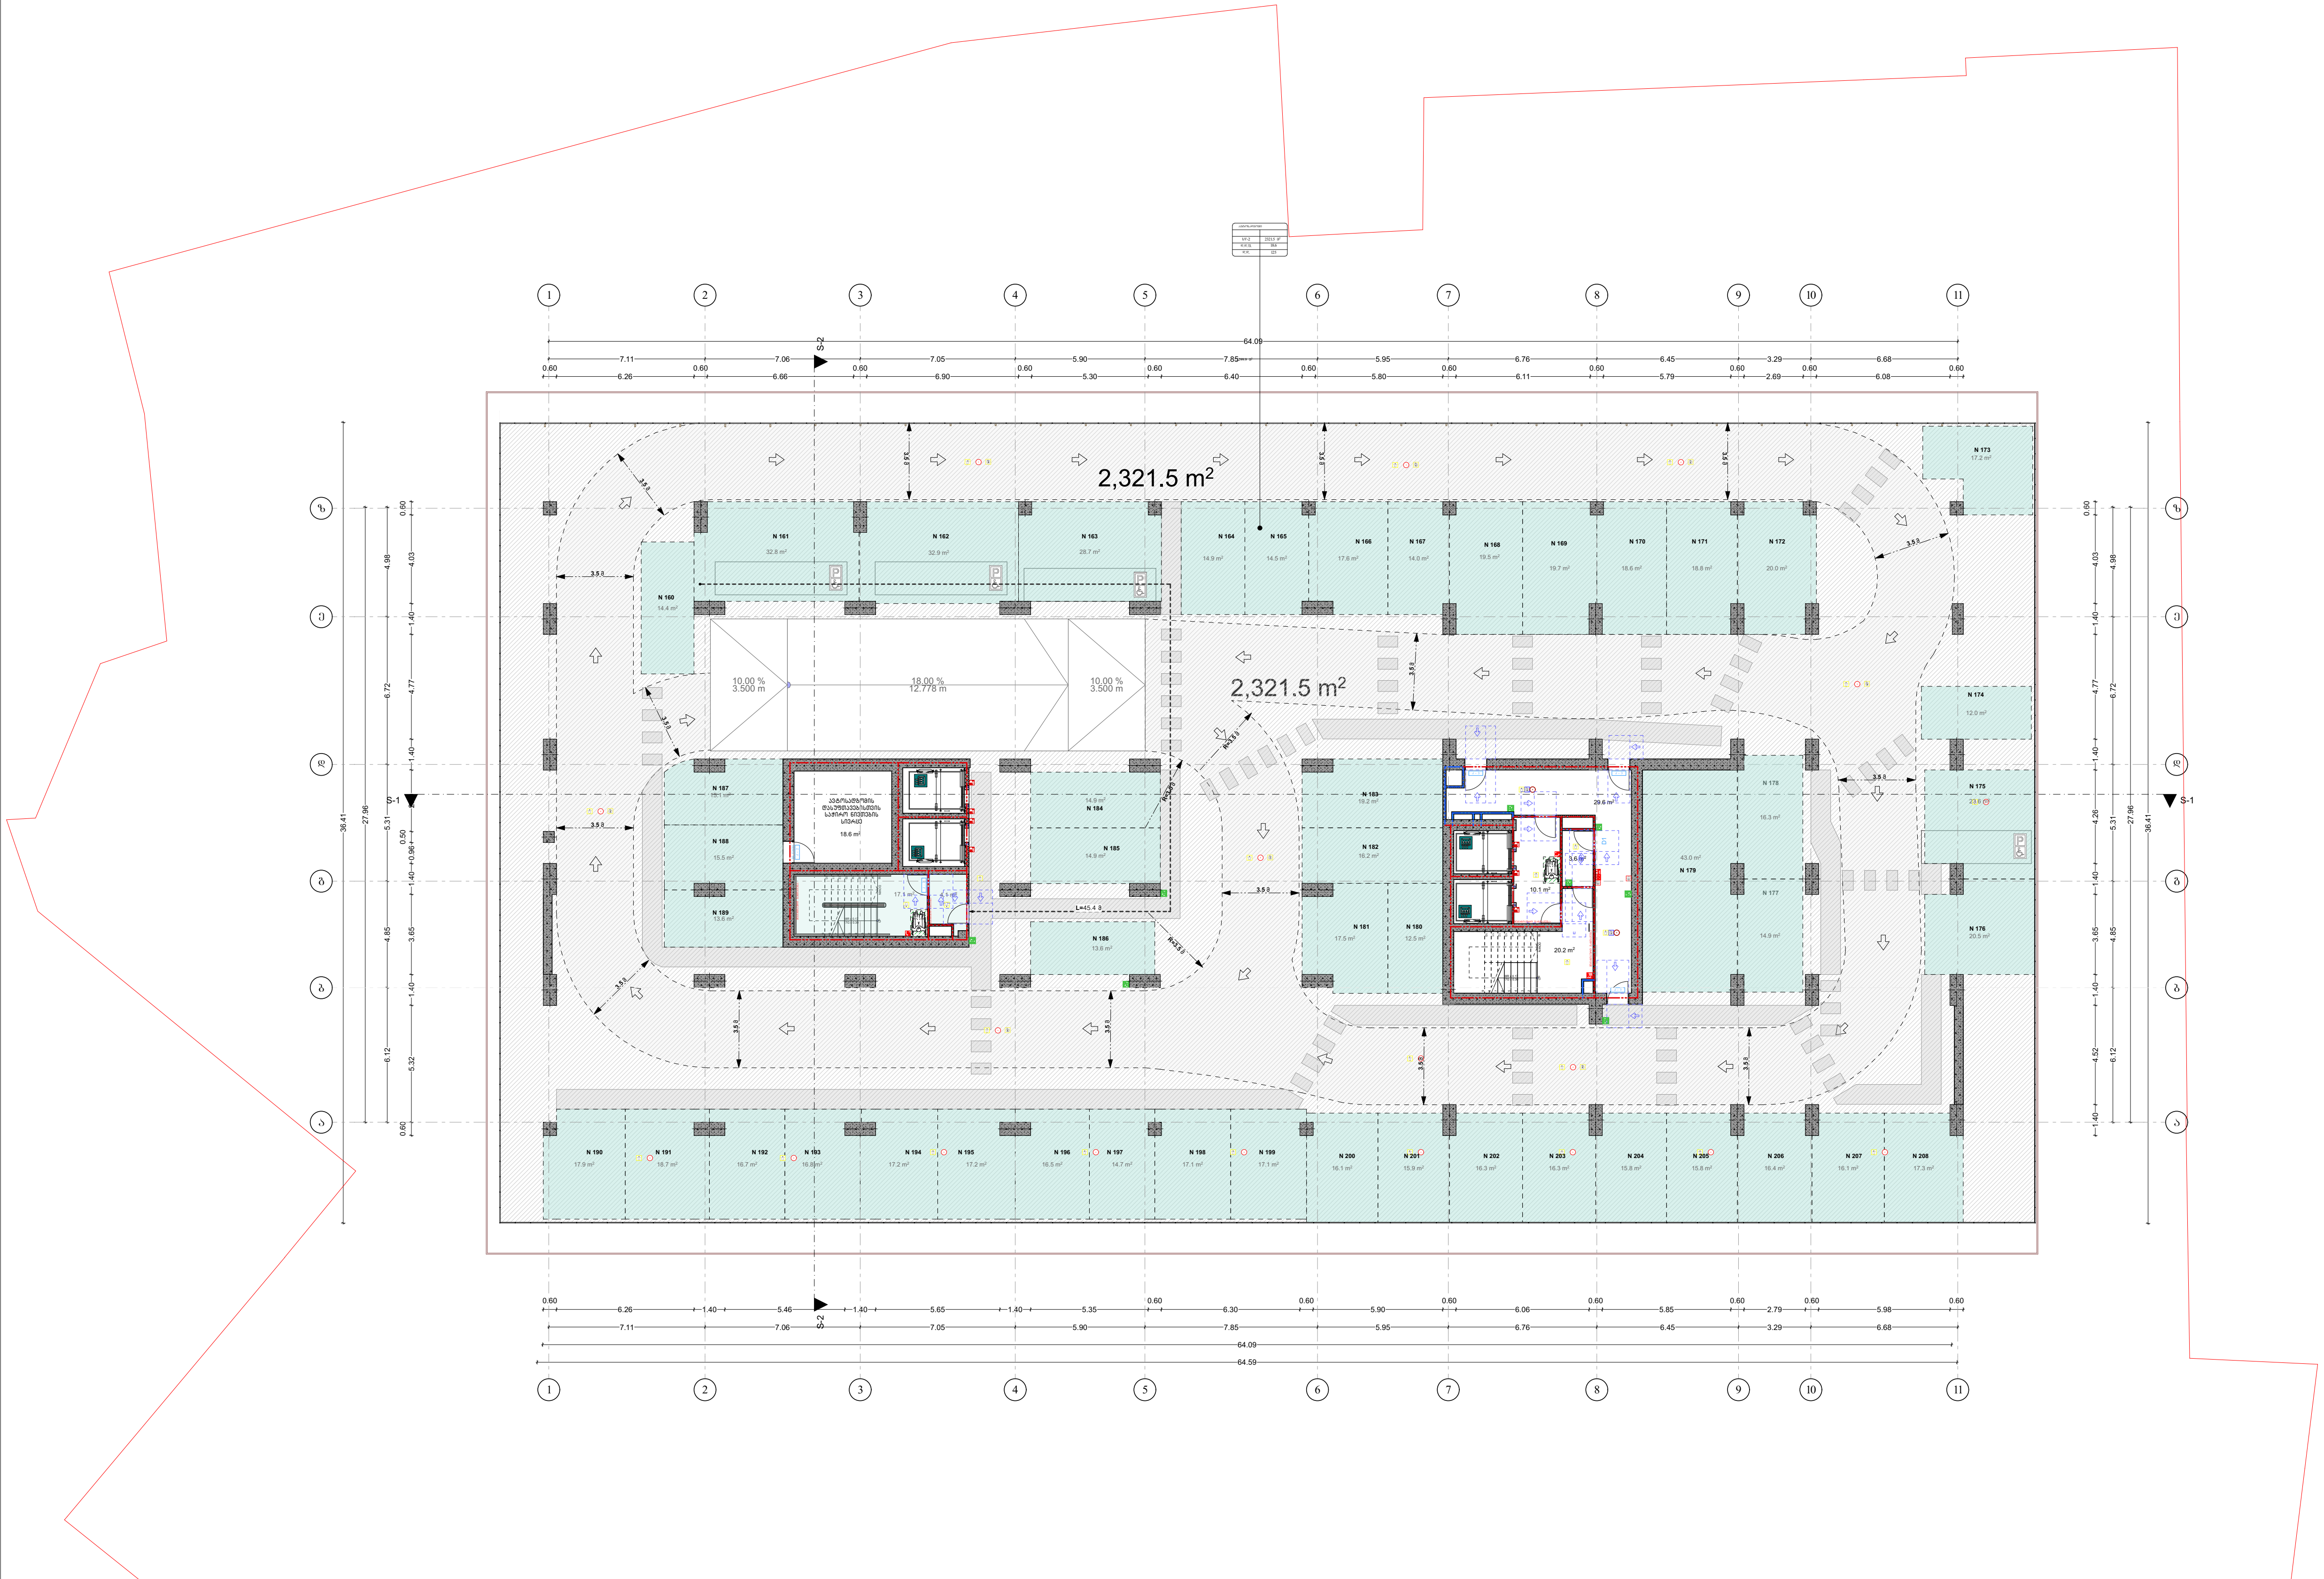

პირობითი აღნიშვნები

- მიწის ნაკვეთის საკადასტრო საზღვარი
- რკინაბეტონის კოლონა
- შახტა

- სახანძრო მანქანის მისადგომი
- სახანძრო მილდგარის მისაწვდომი სივრცე
- ორ საათიანი ცეცხლმედეგობის ხარისხიანი კედელი
- სამ საათიანი ცეცხლმედეგობის ხარისხიანი კედელი

- მიკროავტობუსის პარკინგთან მისაწვდომი გასასვლელის ნიშანი
- სართულის ამოსაცნობი ნიშანი
- ნიშანი საგანგებო ვითარებაში ფართობის გამოყენების შესახებ
- თავშესაფრის ფართობის ნიშანი
- გასასვლელის ნიშანი ბრაილით
- გასასვლელის ნიშანი განათობელი
- კვამლის ავტომატური ალმომჩენი
- ავტოსაზიდი
- სახანძრო მილდგარის თავაკი
- ხელის ცეცხლმაქრი
- ხელით სამართავი სახანძრო განგაშის ღილაკი
- სახანძრო განგაშის სისტემა
- განგაშის განათება
- საავარიო განათება
- ორმხრივი კავშირის სისტემა
- აწყალა კიბის აღნიშვნა
- დანწევის სისტემა
- თავშესაფრის და სხვისი დახმარებით თავდაღწევის ფართობი

დაკავებულობის ჯგუფები	დაკავებულობის ჯგუფის აღნიშვნა
თავშეყრის ჯგუფი (თვ)	
საქმიანი ჯგუფი (სქ)	
საგანმანათლებლო ჯგუფი (სგ)	
სამრეწველო ჯგუფი (სმ)	
დიდი საფრთხის შემცველი ჯგუფი (დსშ)	
სავაჭრო ჯგუფი (სვ)	
საცხოვრებელი ჯგუფი (სც)	
სასაწყობო ჯგუფი (სწ)	
დამხმარე ჯგუფი (დს)	

გეგმა +12.00 ნიშნულზე
5 სართული

პროექტის სახელწოდება
მრავალბინიანი საცხოვრებელი სახლი
შენობა ნაგებობა B2

მისამართი
ქალაქი თბილისი, ვლადიმერ უგრეხელიძის ქუჩა, N15

მთავარი არქიტექტორი:
კონსტანტინე ლვინჯილია

შეასრულა:
გიორგი კორძაია

დამკვეთი:
შპს მეტროპოლ ქავთარაძე
საიდენტიფიკაციო კოდი:
405561486

თბილისი 2025 წ.

შენიშვნები:
იატაკის ზედაპირი იქნება ბეტონის ან მსგავსი არაწვადი მასალის, რომელსაც არ ექნება შეწოვის უნარი

გასასვლელამდე სავალი მანძილი

მისაწვდომი მსუბუქი ავტომობილის პარკინგი

მისაწვდომი მიკროავტობუსის პარკინგი

artytechs.

ავტოსადგომი

N 160 - 14.4 კვ.მ	**N 168 - 19.5** კვ.მ	**N 176 - 20.5** კვ.მ	**N 184 - 14.9** კვ.მ	**N 192 - 16.7** კვ.მ	**N 200 - 16.1** კვ.მ	**N 208 - 17.3** კვ.მ
N 161 - 32.8 კვ.მ	**N 169 - 19.7** კვ.მ	**N 177 - 14.9** კვ.მ	**N 185 - 14.9** კვ.მ	**N 193 - 16.8** კვ.მ	**N 201 - 15.9** კვ.მ	
N 162 - 32.9 კვ.მ	**N 170 - 18.6** კვ.მ	**N 178 - 16.3** კვ.მ	**N 186 - 13.6** კვ.მ	**N 194 - 17.2** კვ.მ	**N 202 - 16.3** კვ.მ	
N 163 - 28.7 კვ.მ	**N 171 - 18.8** კვ.მ	**N 179 - 43.0** კვ.მ	**N 187 - 15.1** კვ.მ	**N 195 - 17.2** კვ.მ	**N 203 - 16.3** კვ.მ	
N 164 - 14.9 კვ.მ	**N 172 - 20.0** კვ.მ	**N 180 - 12.5** კვ.მ	**N 188 - 15.5** კვ.მ	**N 196 - 16.5** კვ.მ	**N 204 - 15.8** კვ.მ	
N 165 - 14.5 კვ.მ	**N 173 - 17.2** კვ.მ	**N 181 - 17.5** კვ.მ	**N 189 - 13.6** კვ.მ	**N 197 - 14.7** კვ.მ	**N 205 - 15.8** კვ.მ	
N 166 - 17.6 კვ.მ	**N 174 - 12.0** კვ.მ	**N 182 - 16.2** კვ.მ	**N 190 - 17.9** კვ.მ	**N 198 - 17.1** კვ.მ	**N 206 - 16.4** კვ.მ	
N 167 - 14.0 კვ.მ	**N 175 - 23.6** კვ.მ	**N 183 - 19.2** კვ.მ	**N 191 - 18.7** კვ.მ	**N 199 - 17.1** კვ.მ	**N 207 - 16.1** კვ.მ	

სართულის ტექნიკურ-ეკონომიკური მაჩვენებლები:

ავტოსადგომების სარეგისტრაციო ფართი: 882.8 მ²
სავალი ნაწილის ფართი: 1438.7 მ²

დამხმარე ფართი-ავტოსადგომების დასუფთავებისთვის
საჭირო ნივთების სივრცე: 18.6 მ²
კიბის უჯრედისა და სადარბაზოს ფართი: 84.7 მ²

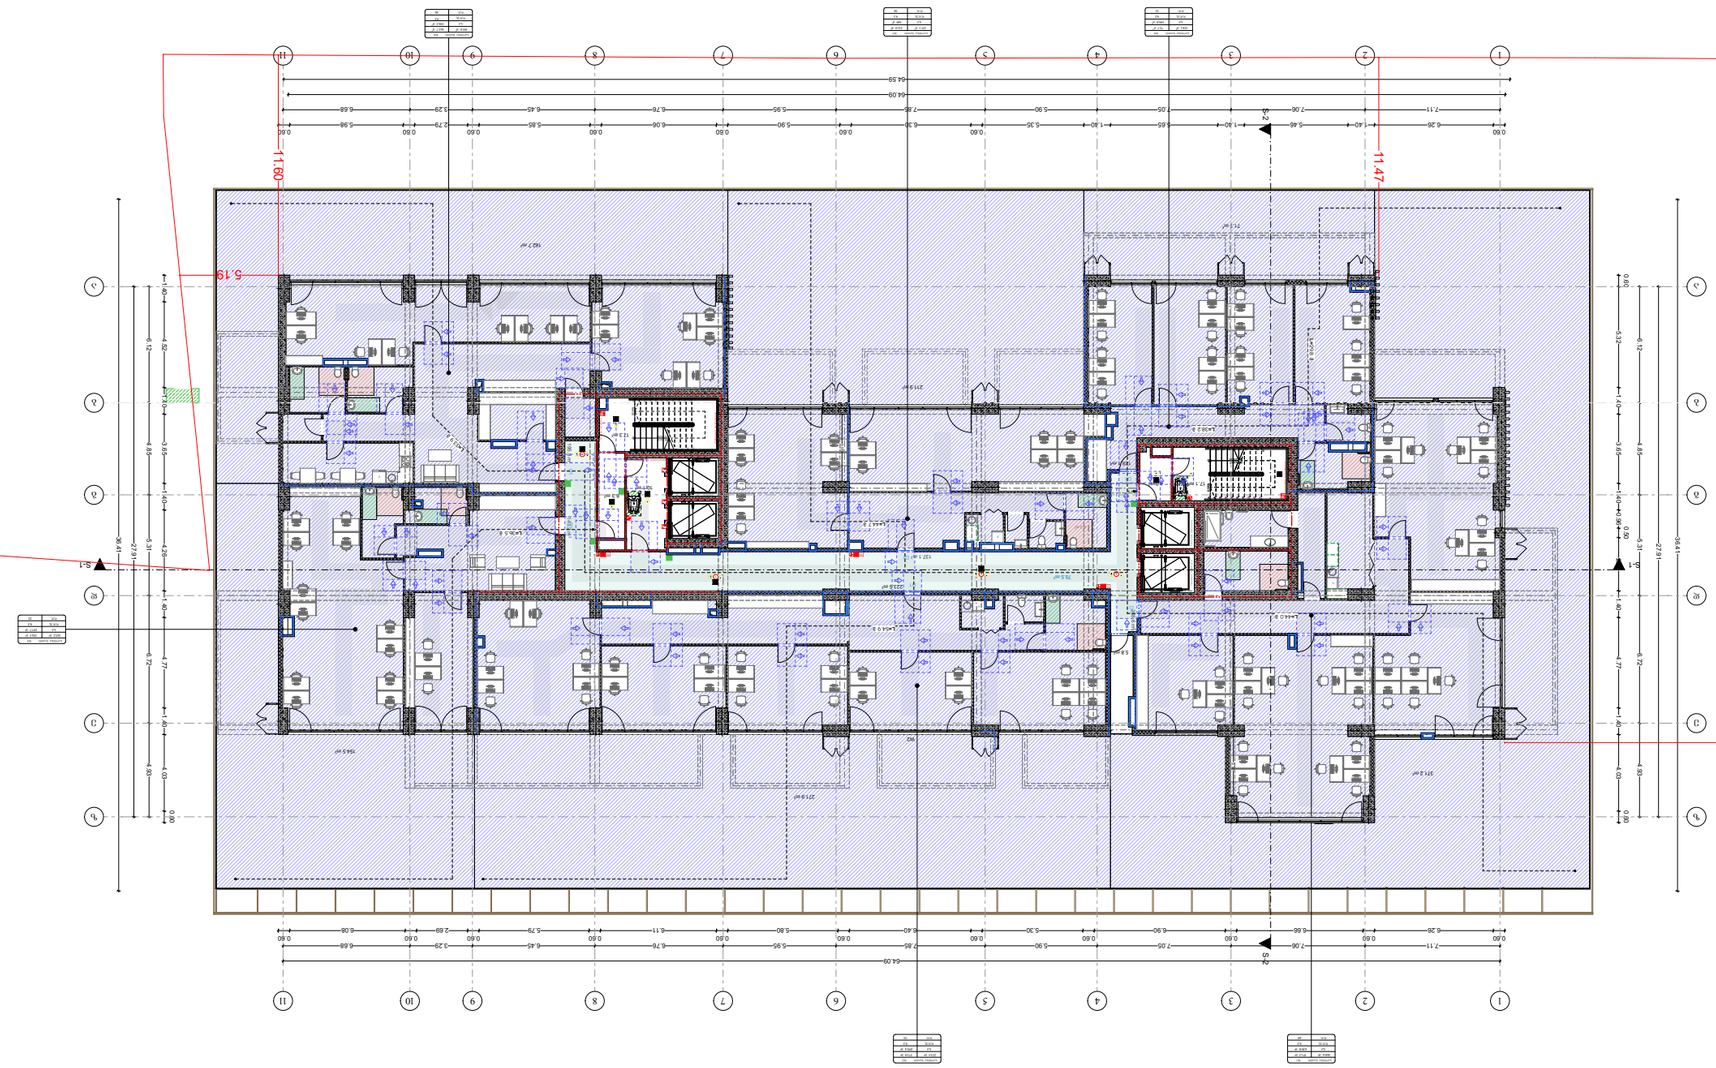

arhytechs.









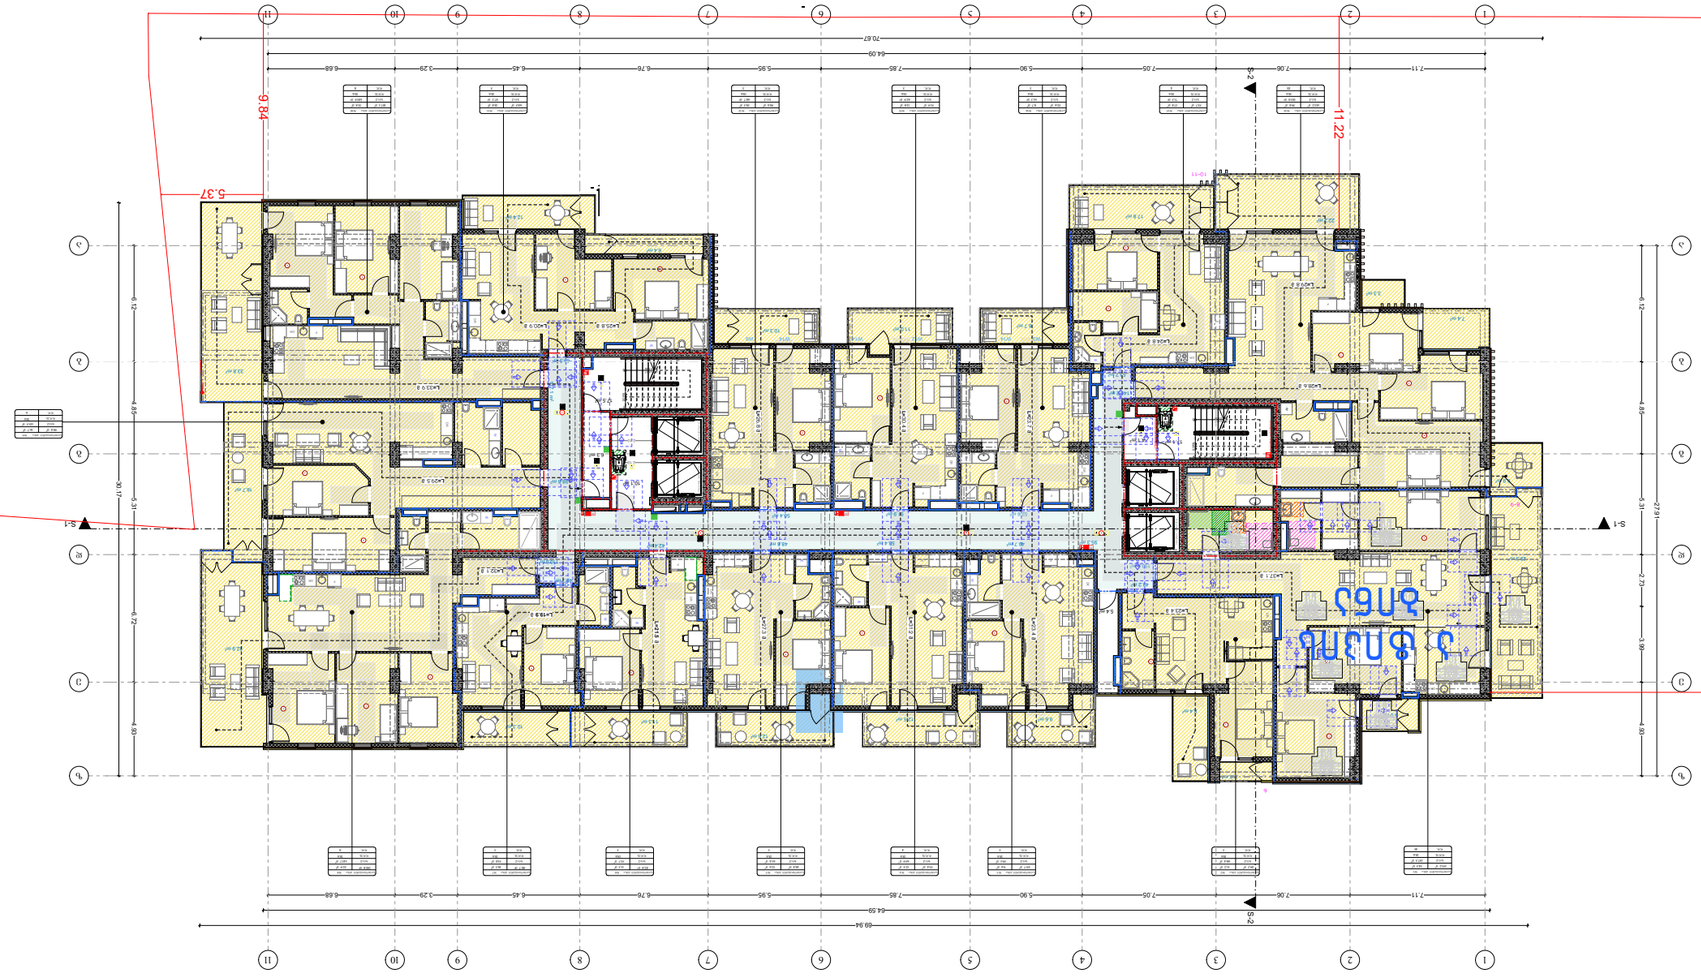

arhytechs.









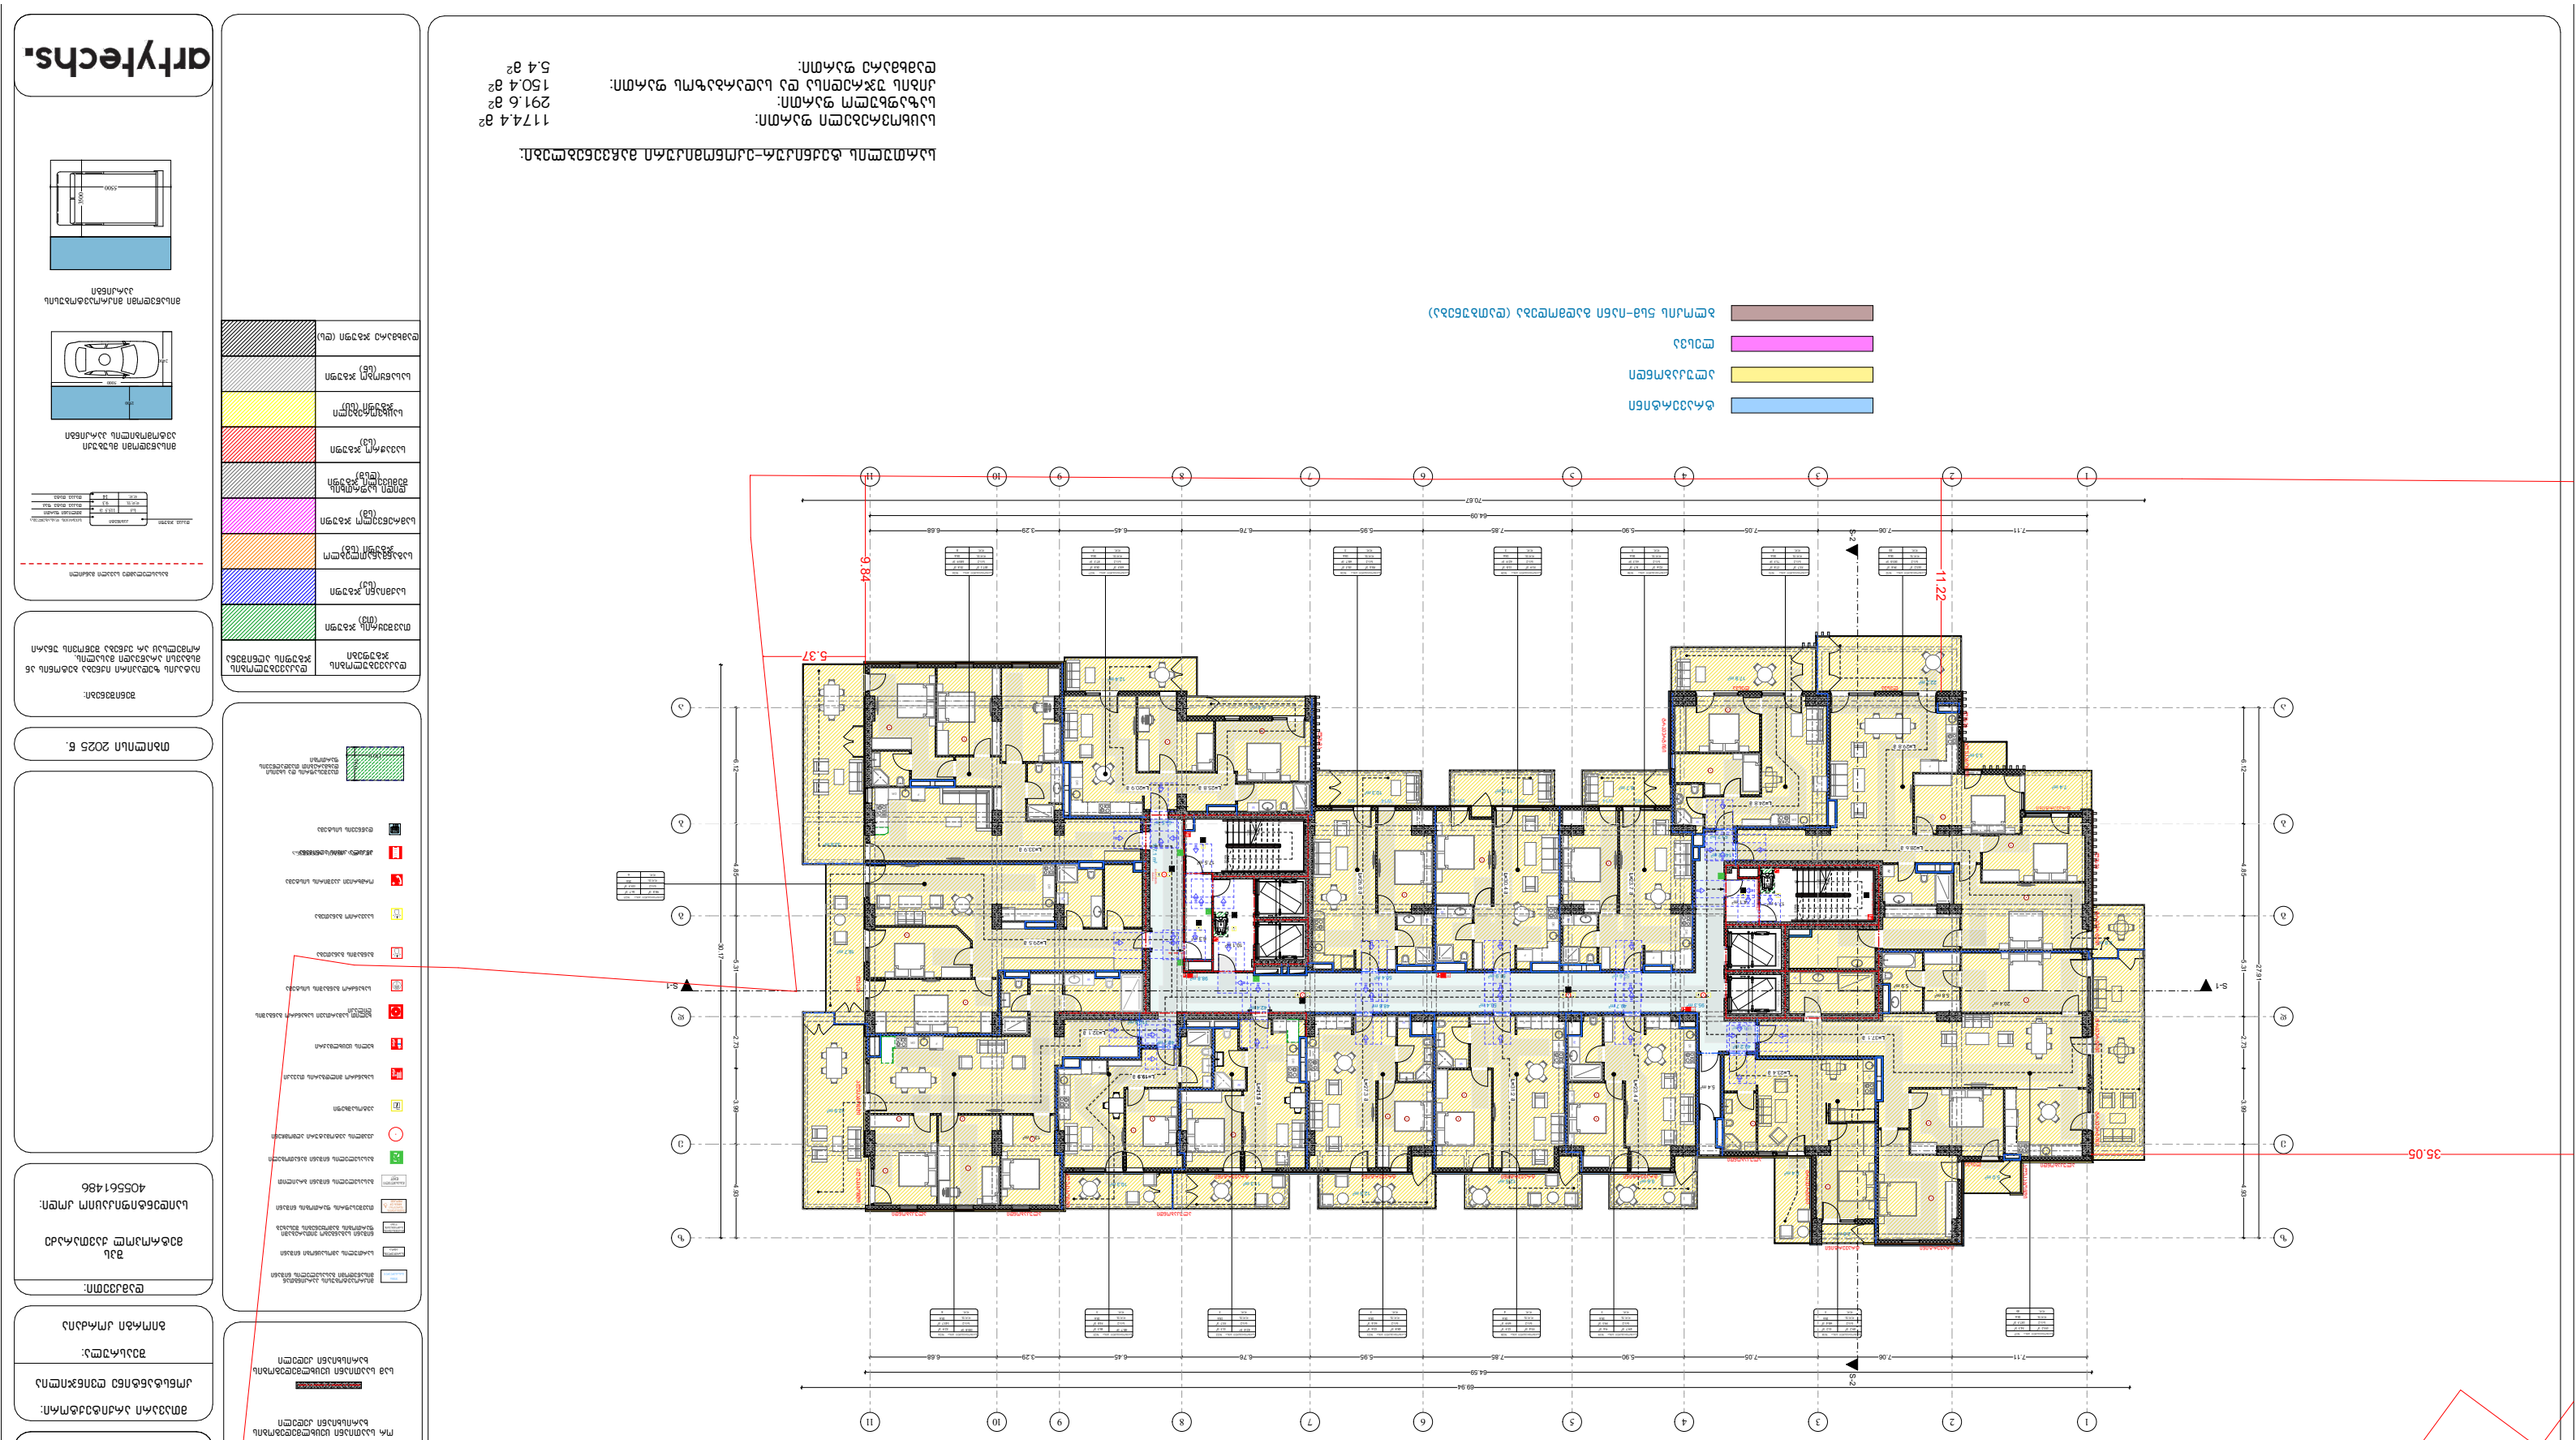










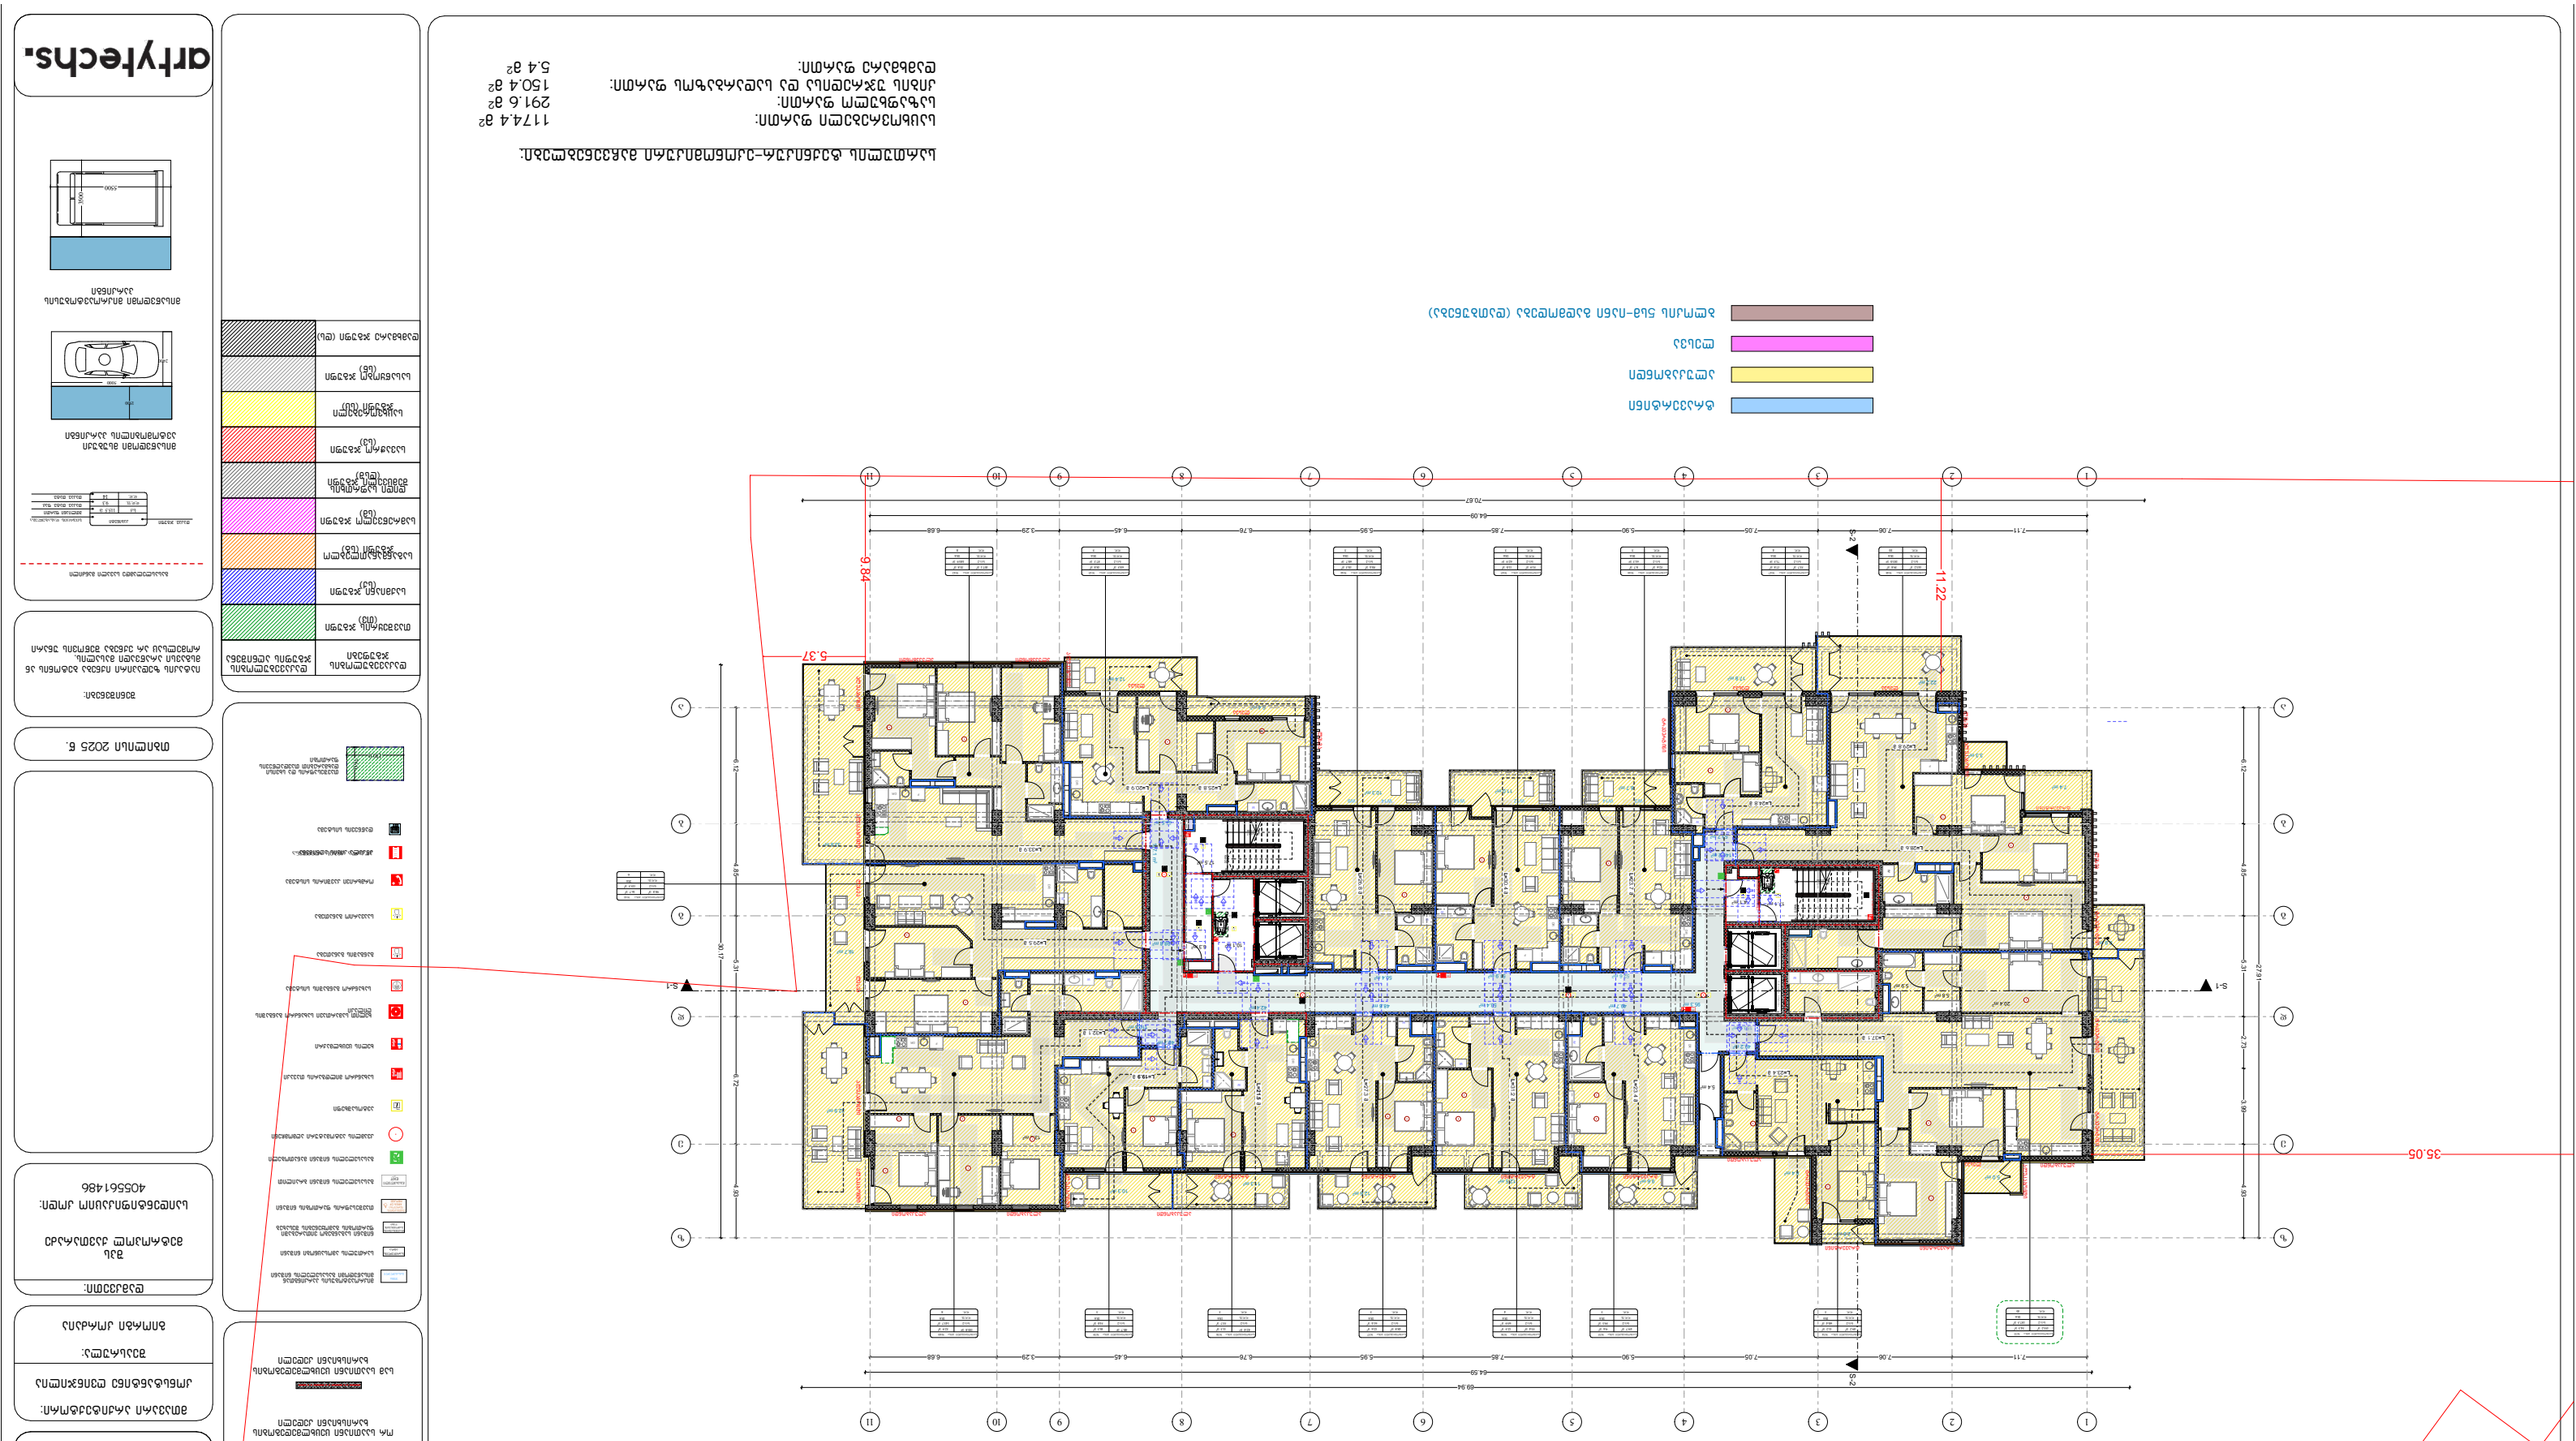


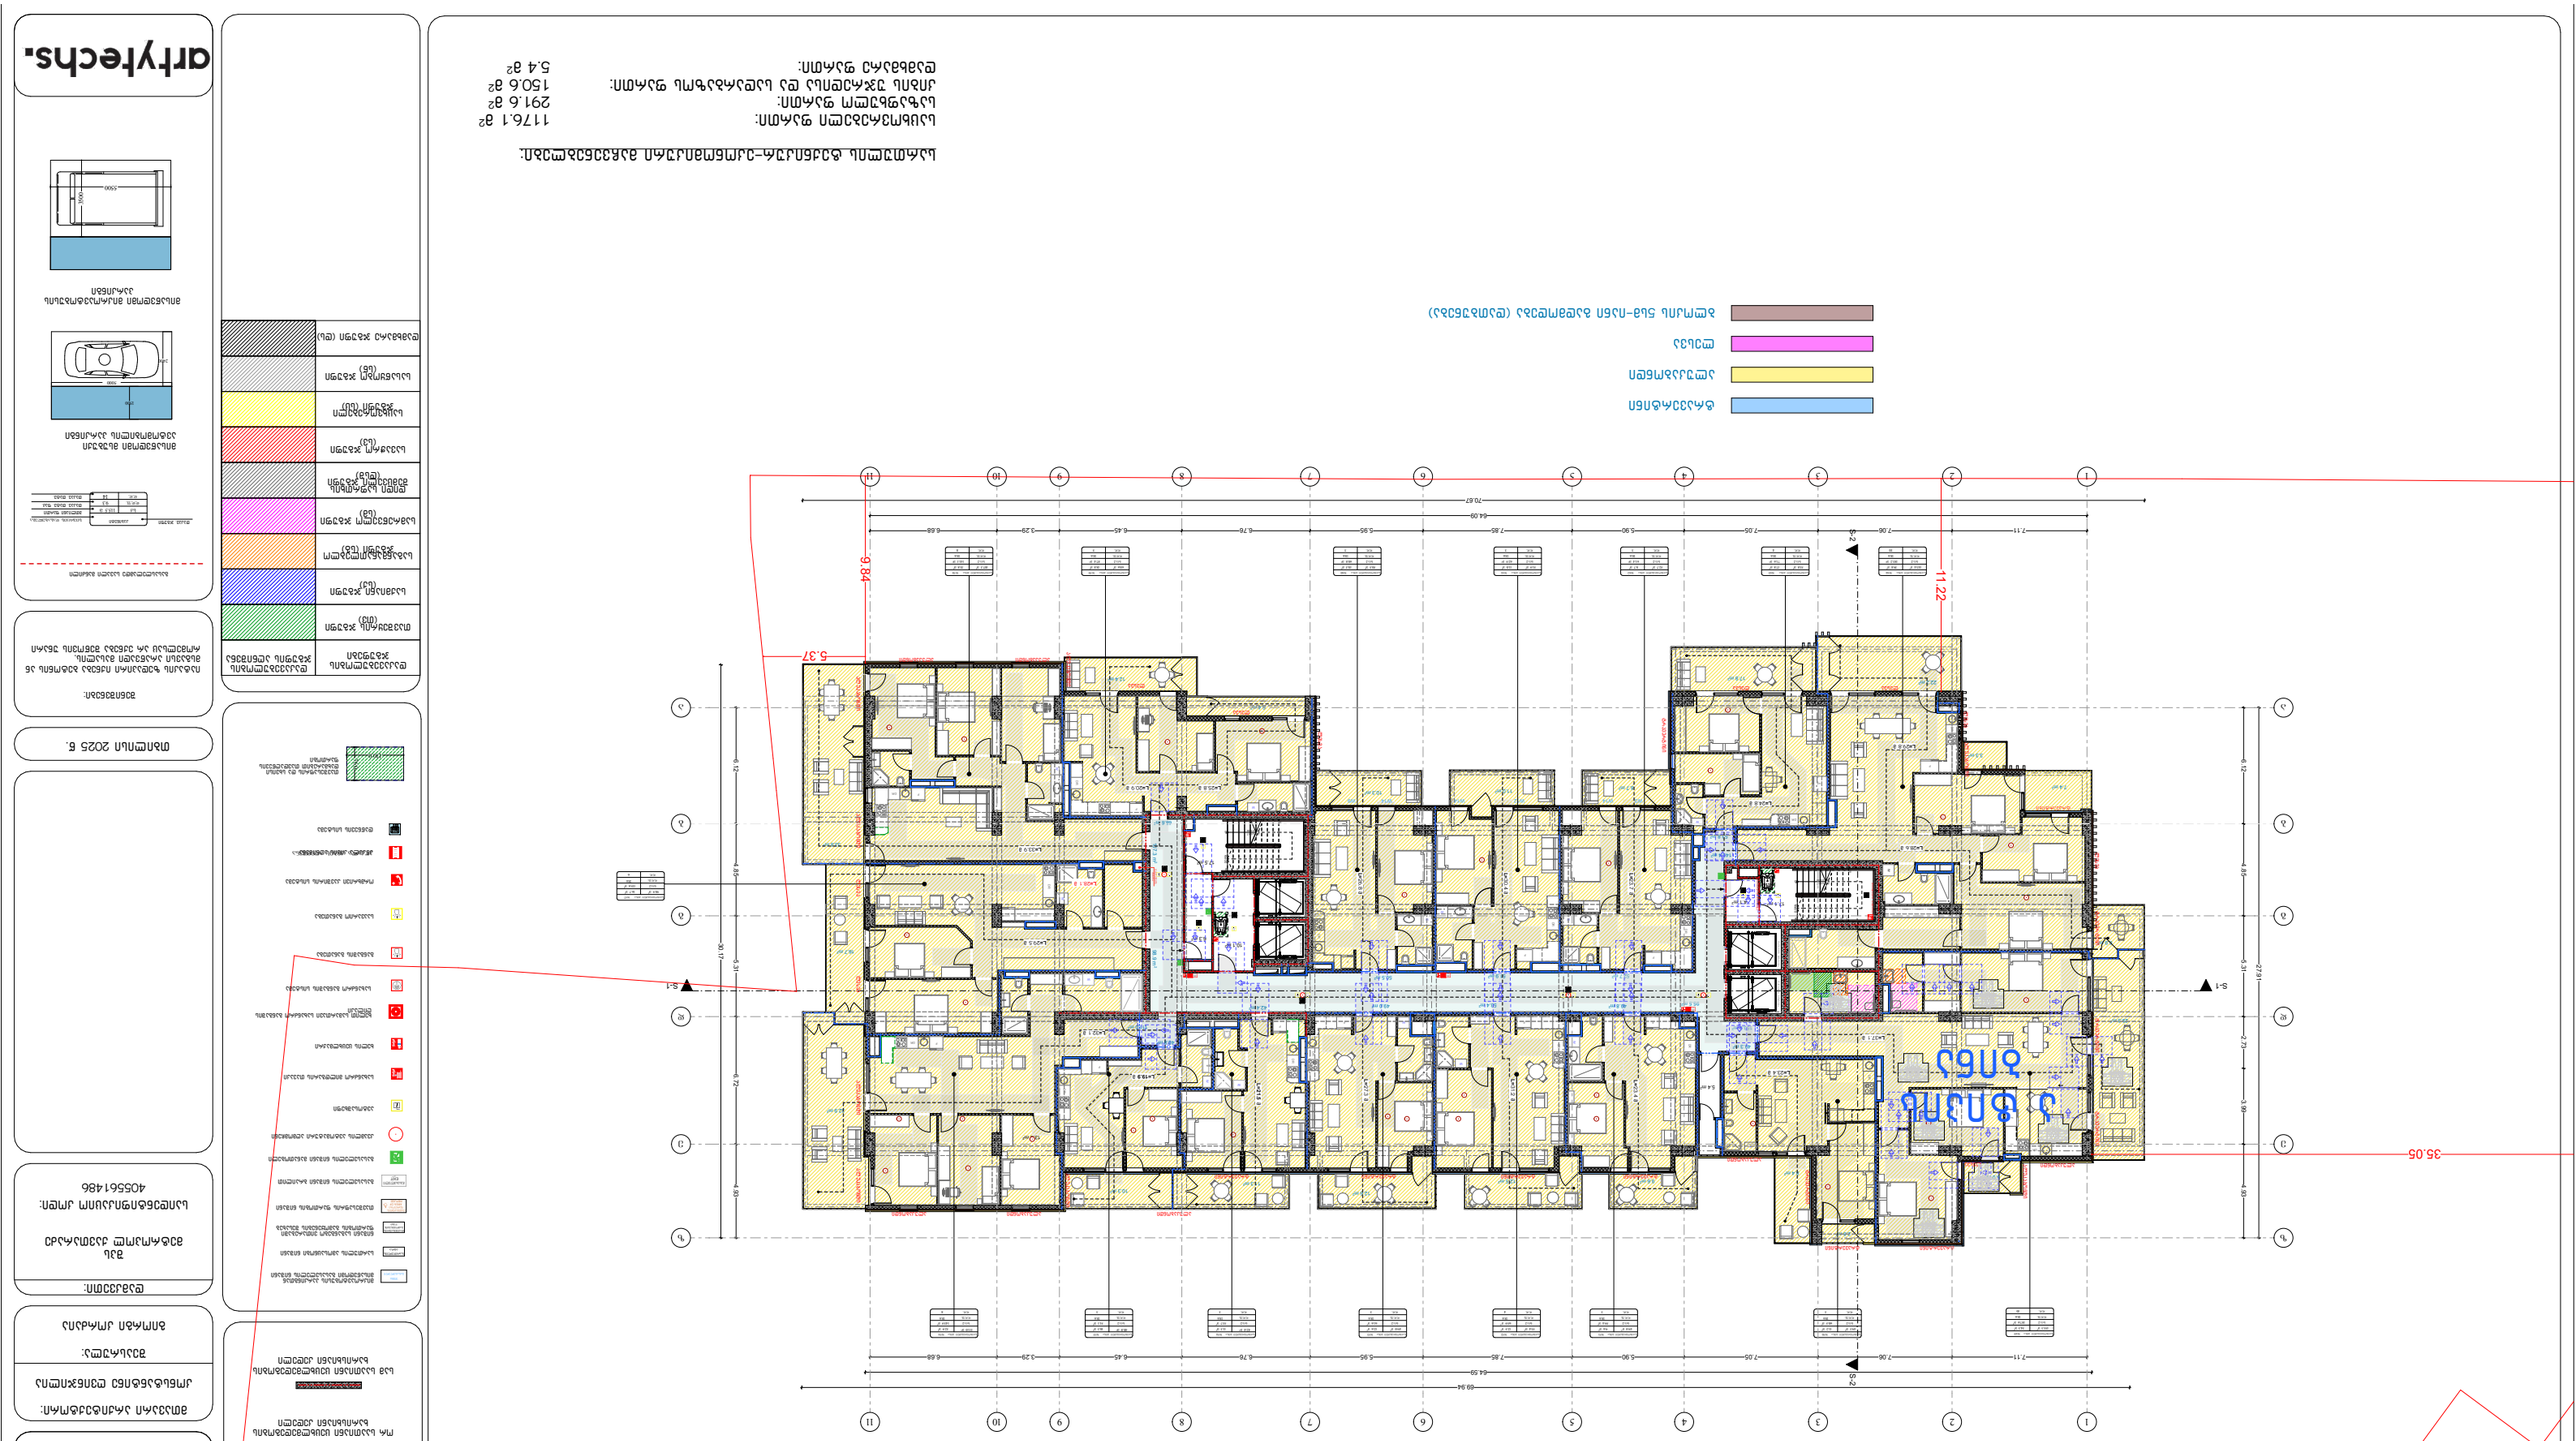











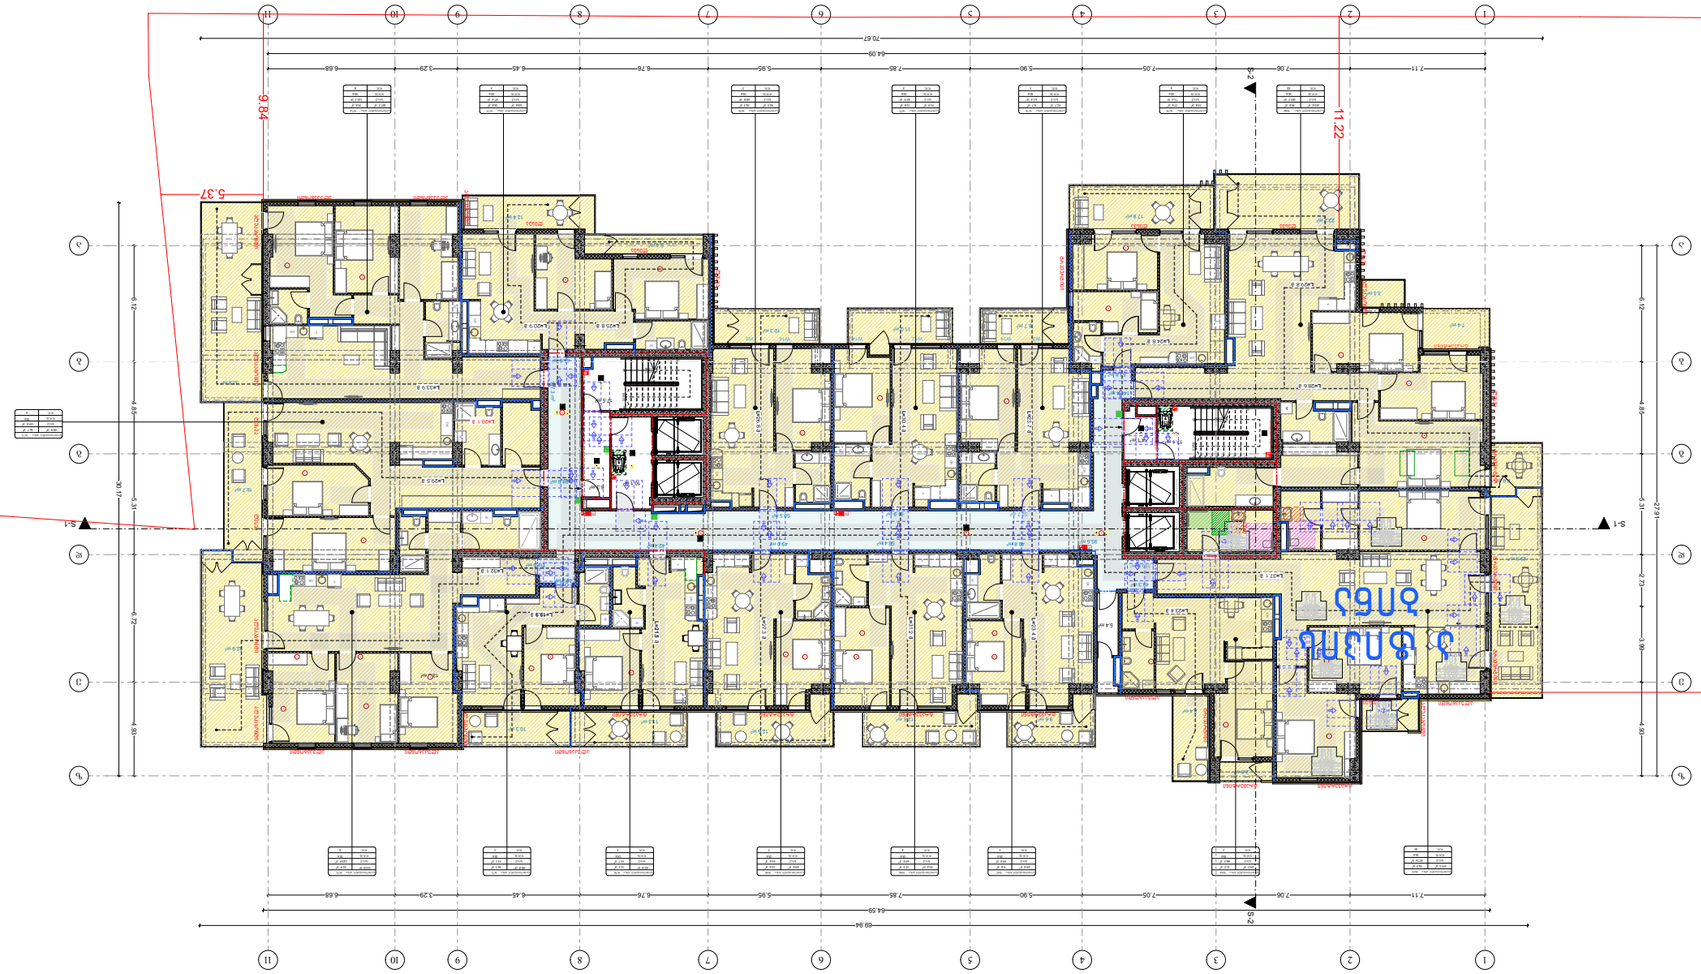





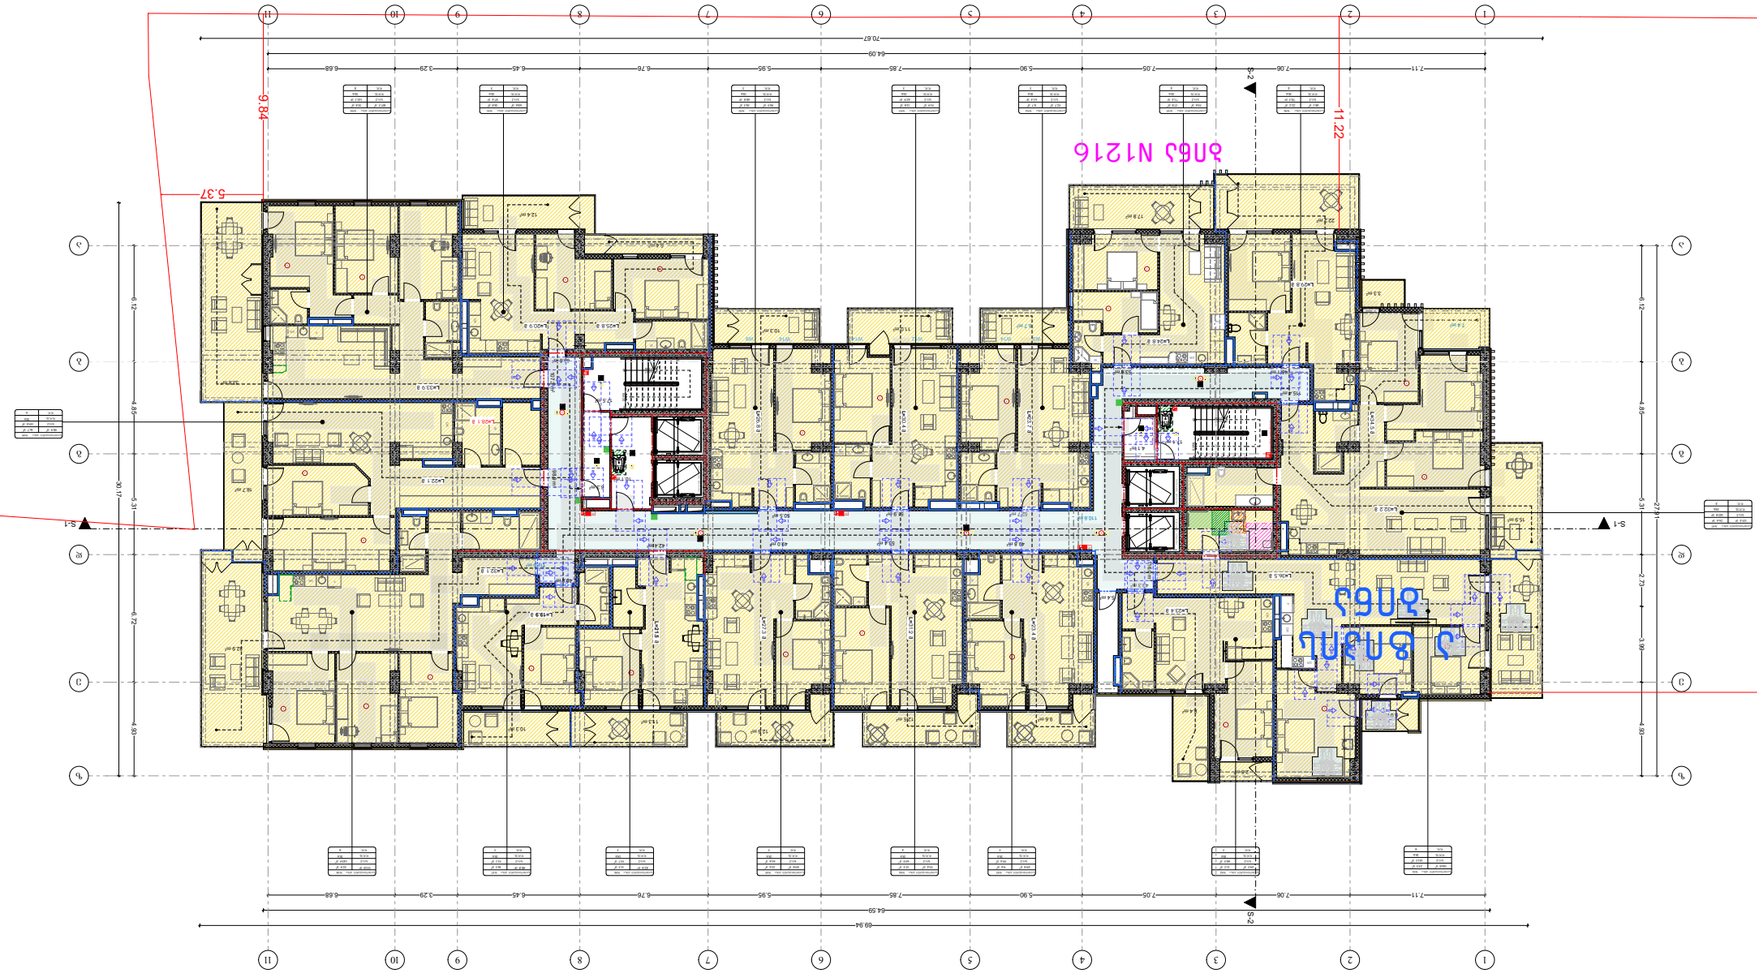

ბინის ფართი: 83.83 კვ.მ +34.80 აივნის ფართი 12 სულ ფართი: 83.83

ბინის ფართი: 83.83 კვ.მ აივნის ფართი: 34.80 კვ.მ

ფასადის ფერადოვანი გადაწყვეტა



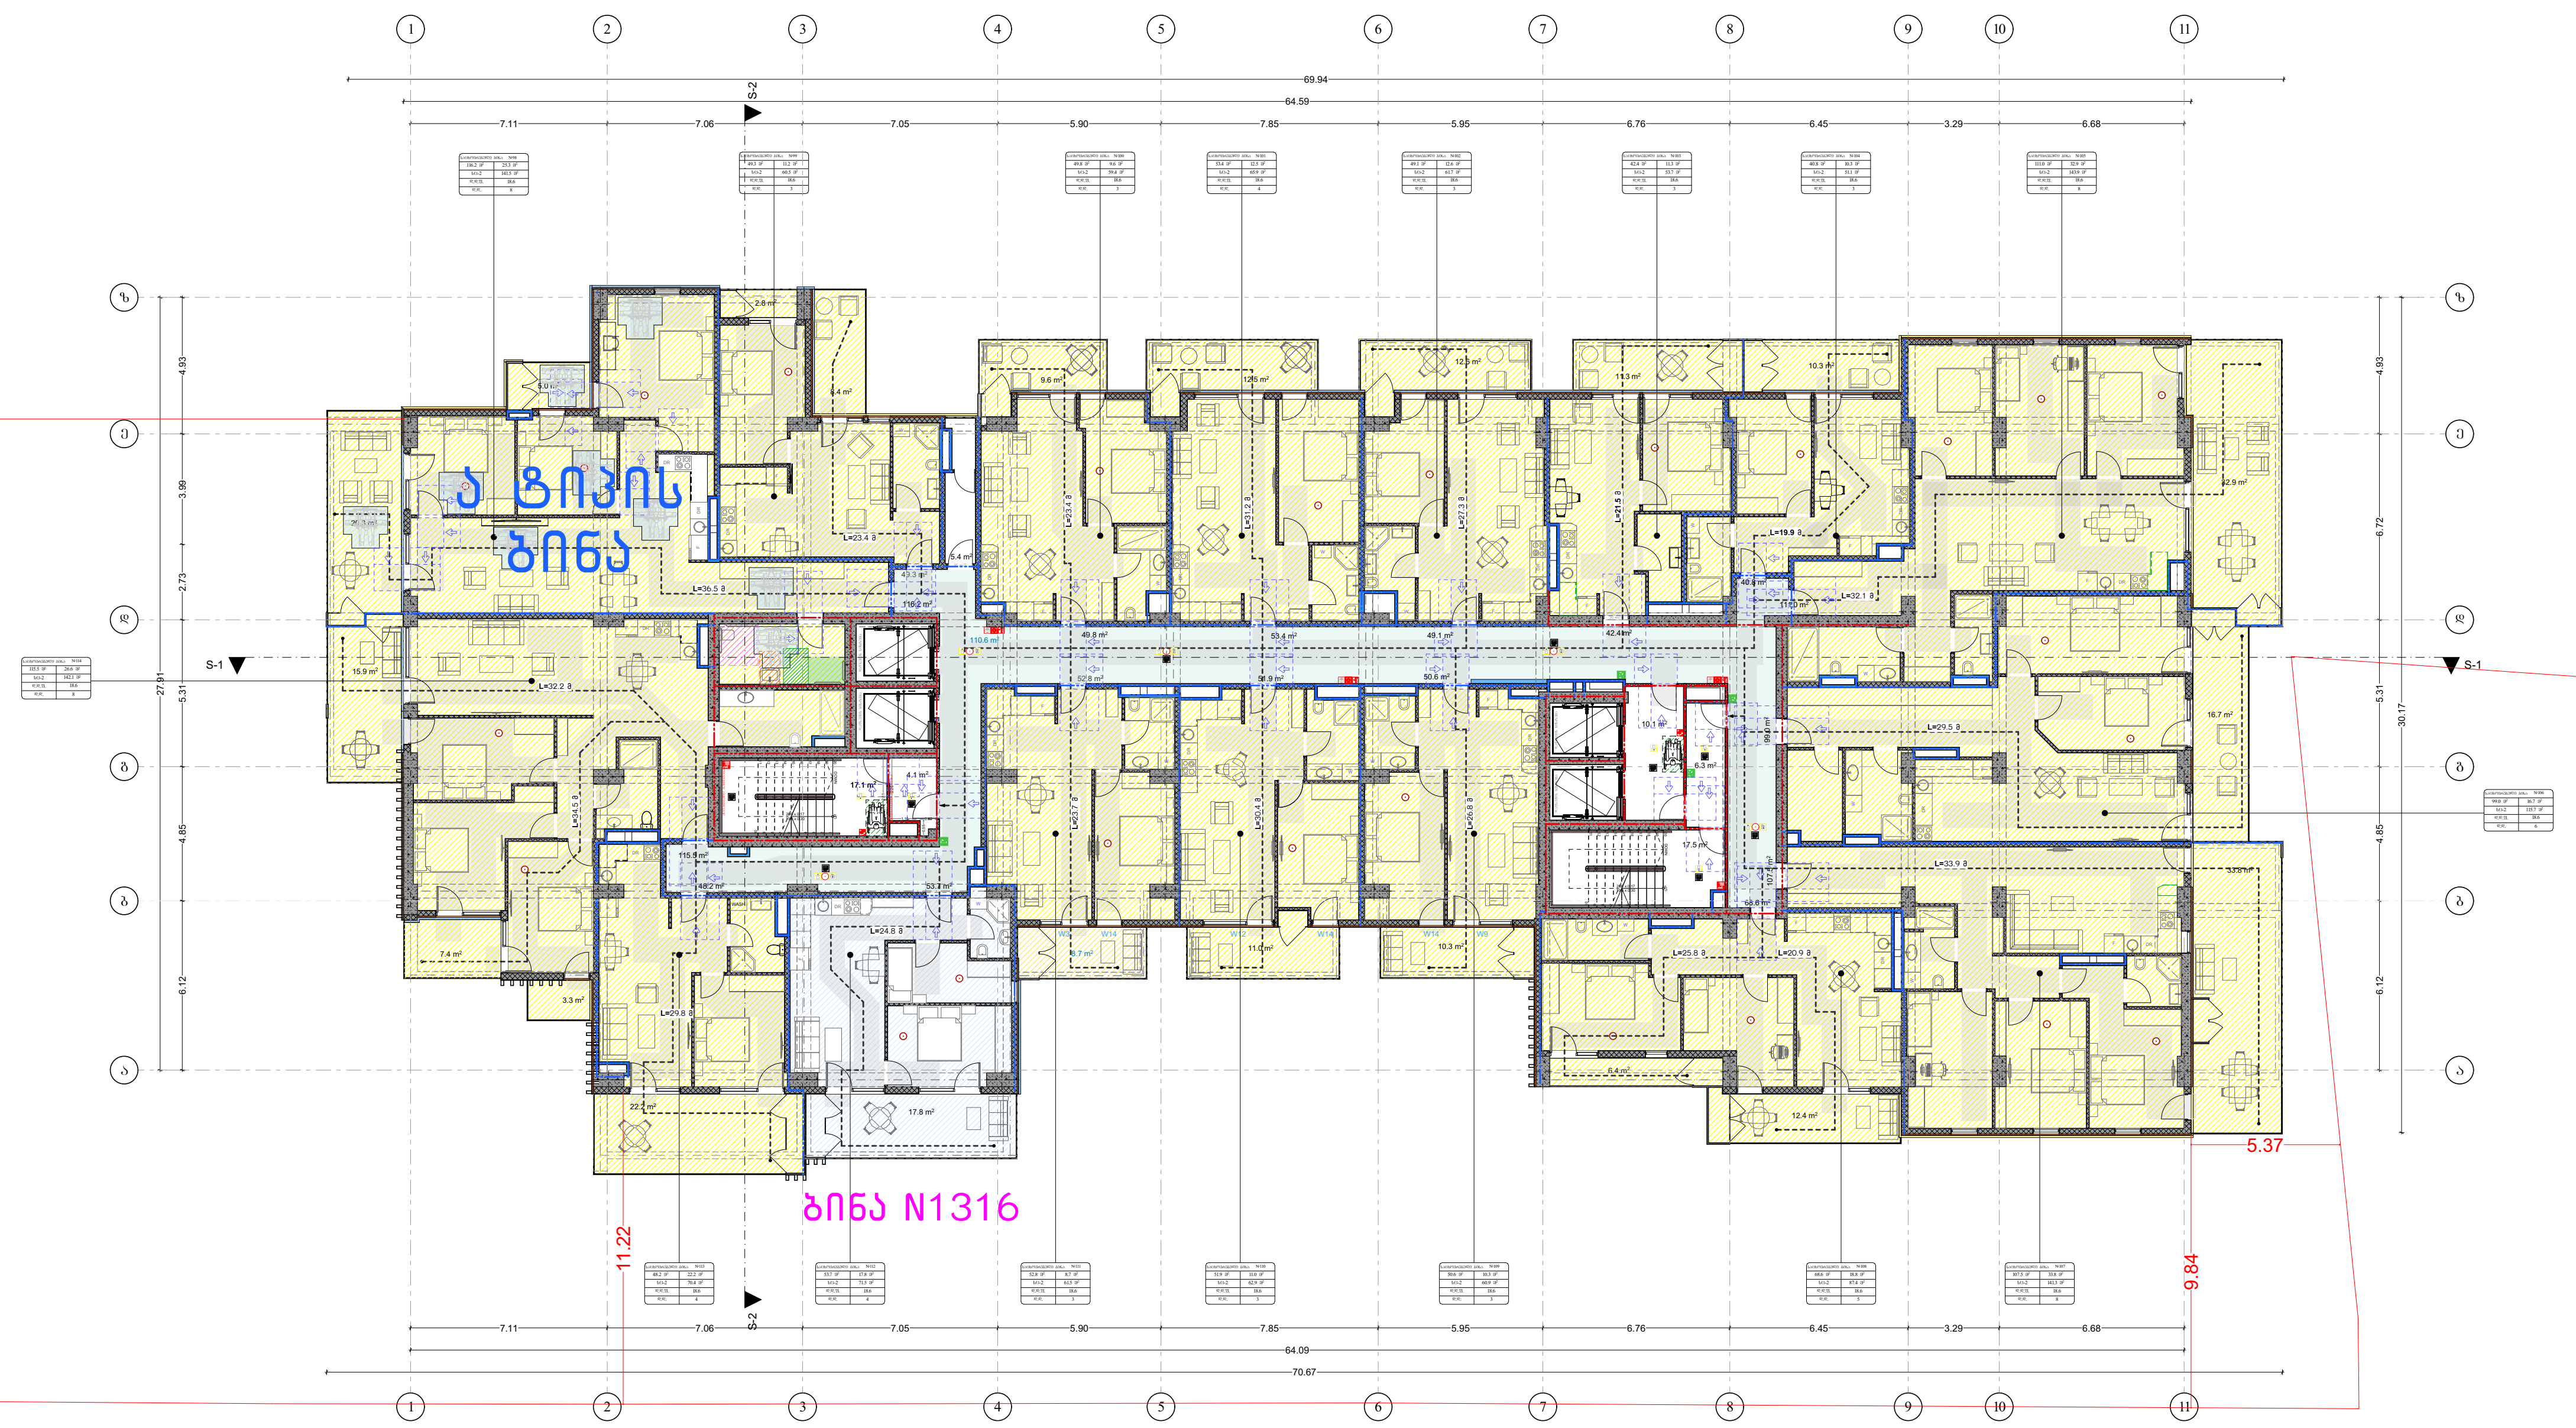

ტრავერტინი
ალუკაბონდი
ლესვა
ბლოკის 5სმ-იანი გადმოდება (დათბუნება)

სართულის ტექნიკურ-ეკონომიკური მაჩვენებლები:

საცხოვრებელი ფართი:	1159.8 მ^2
საზაფხულო ფართი:	291.6 მ^2
კიბის უჯრედისა და სადარბაზოს ფართი:	165.7 მ^2
დამხმარე ფართი:	5.4 მ^2

პირობითი აღნიშვნები

მიწის ნაკვეთის საკადასტრო საზღვარი
რკინაბეტონის კოლონა
შახტა

სახანძრო მანქანის მისადგომი
სახანძრო მილდგარის მისაწვდომი სივრცე
ორ საათიანი ცეცხლმედეგობის ხარისხიანი კედელი
სამ საათიანი ცეცხლმედეგობის ხარისხიანი კედელი

მიკროავტობუსის პარკინგთან მისაწვდომი გასასვლელის ნიშანი
სართულის ამოსაცნობი ნიშანი
ნიშანი საგანგებო ვითარებაში ფართობის გამოყენების შესახებ
თავშესაფრის ფართობის ნიშანი
გასასვლელის ნიშანი ბრაილით
გასასვლელის ნიშანი განათებული
კვამლის ავტომატური აღმომჩენი
ავტოსაშხეფი
სახანძრო მილდგარის თავაკი
ხელის ცეცხლმაქრი
ხელით სამართავი სახანძრო განგაშის ღილაკი
სახანძრო განგაშის სისტემა
განგაშის განათება
საავარიო განათება
ორმხრივი კავშირის სისტემა
აწყალა კიბის აღნიშვნა
დაწნევის სისტემა
თავშესაფრის და სხვისი დახმარებით თავდაღწევის ფართობი

დაკავებულობის ჯგუფები	დაკავებულობის ჯგუფის აღნიშვნა
თავშეყრის ჯგუფი (თშ)	
საქმიანი ჯგუფი (სქ)	
საგანმანათლებლო ჯგუფი (სგ)	
სამრეწველო ჯგუფი (სმ)	
დიდი საფრთხის შემცველი ჯგუფი (დსშ)	
სავაჭრო ჯგუფი (სვ)	
საცხოვრებელი ჯგუფი (სც)	
სასაწყობო ჯგუფი (სწ)	
დამხმარე ჯგუფი (დს)	

გეგმა +38.10 ნიშნულზე
13 სართული

პროექტის სახელწოდება
მრავალბინიანი საცხოვრებელი სახლი

შენობა ნაგებობა
B2

მისამართი
ქალაქი თბილისი, ვლადიმერ უგრეხელიძის ქუჩა, N15

მთავარი არქიტექტორი:
კონსტანტინე ღვინჯილია

შეასრულა:
გიორგი კორძაია

დამკვეთი:
შპს მეტროპოლ ქავთარაძე

საიდენტიფიკაციო კოდი:
405561486

თბილისი 2025 წ.

შენიშვნები:

იატაკის ზედაპირი იქნება ბეტონის ან მსგავსი არაწვადი მასალის, რომელსაც არ ექნება შეწოვის უნარი

გასასვლელამდე სავალი მანძილი

მისაწვდომი მსუბუქი ავტომობილის პარკინგი

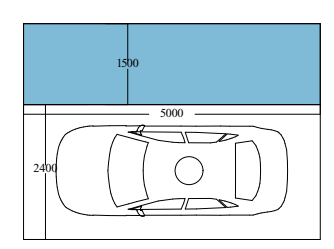

მისაწვდომი მიკროავტობუსის პარკინგი

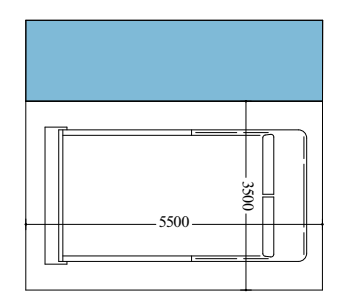

artytechs.

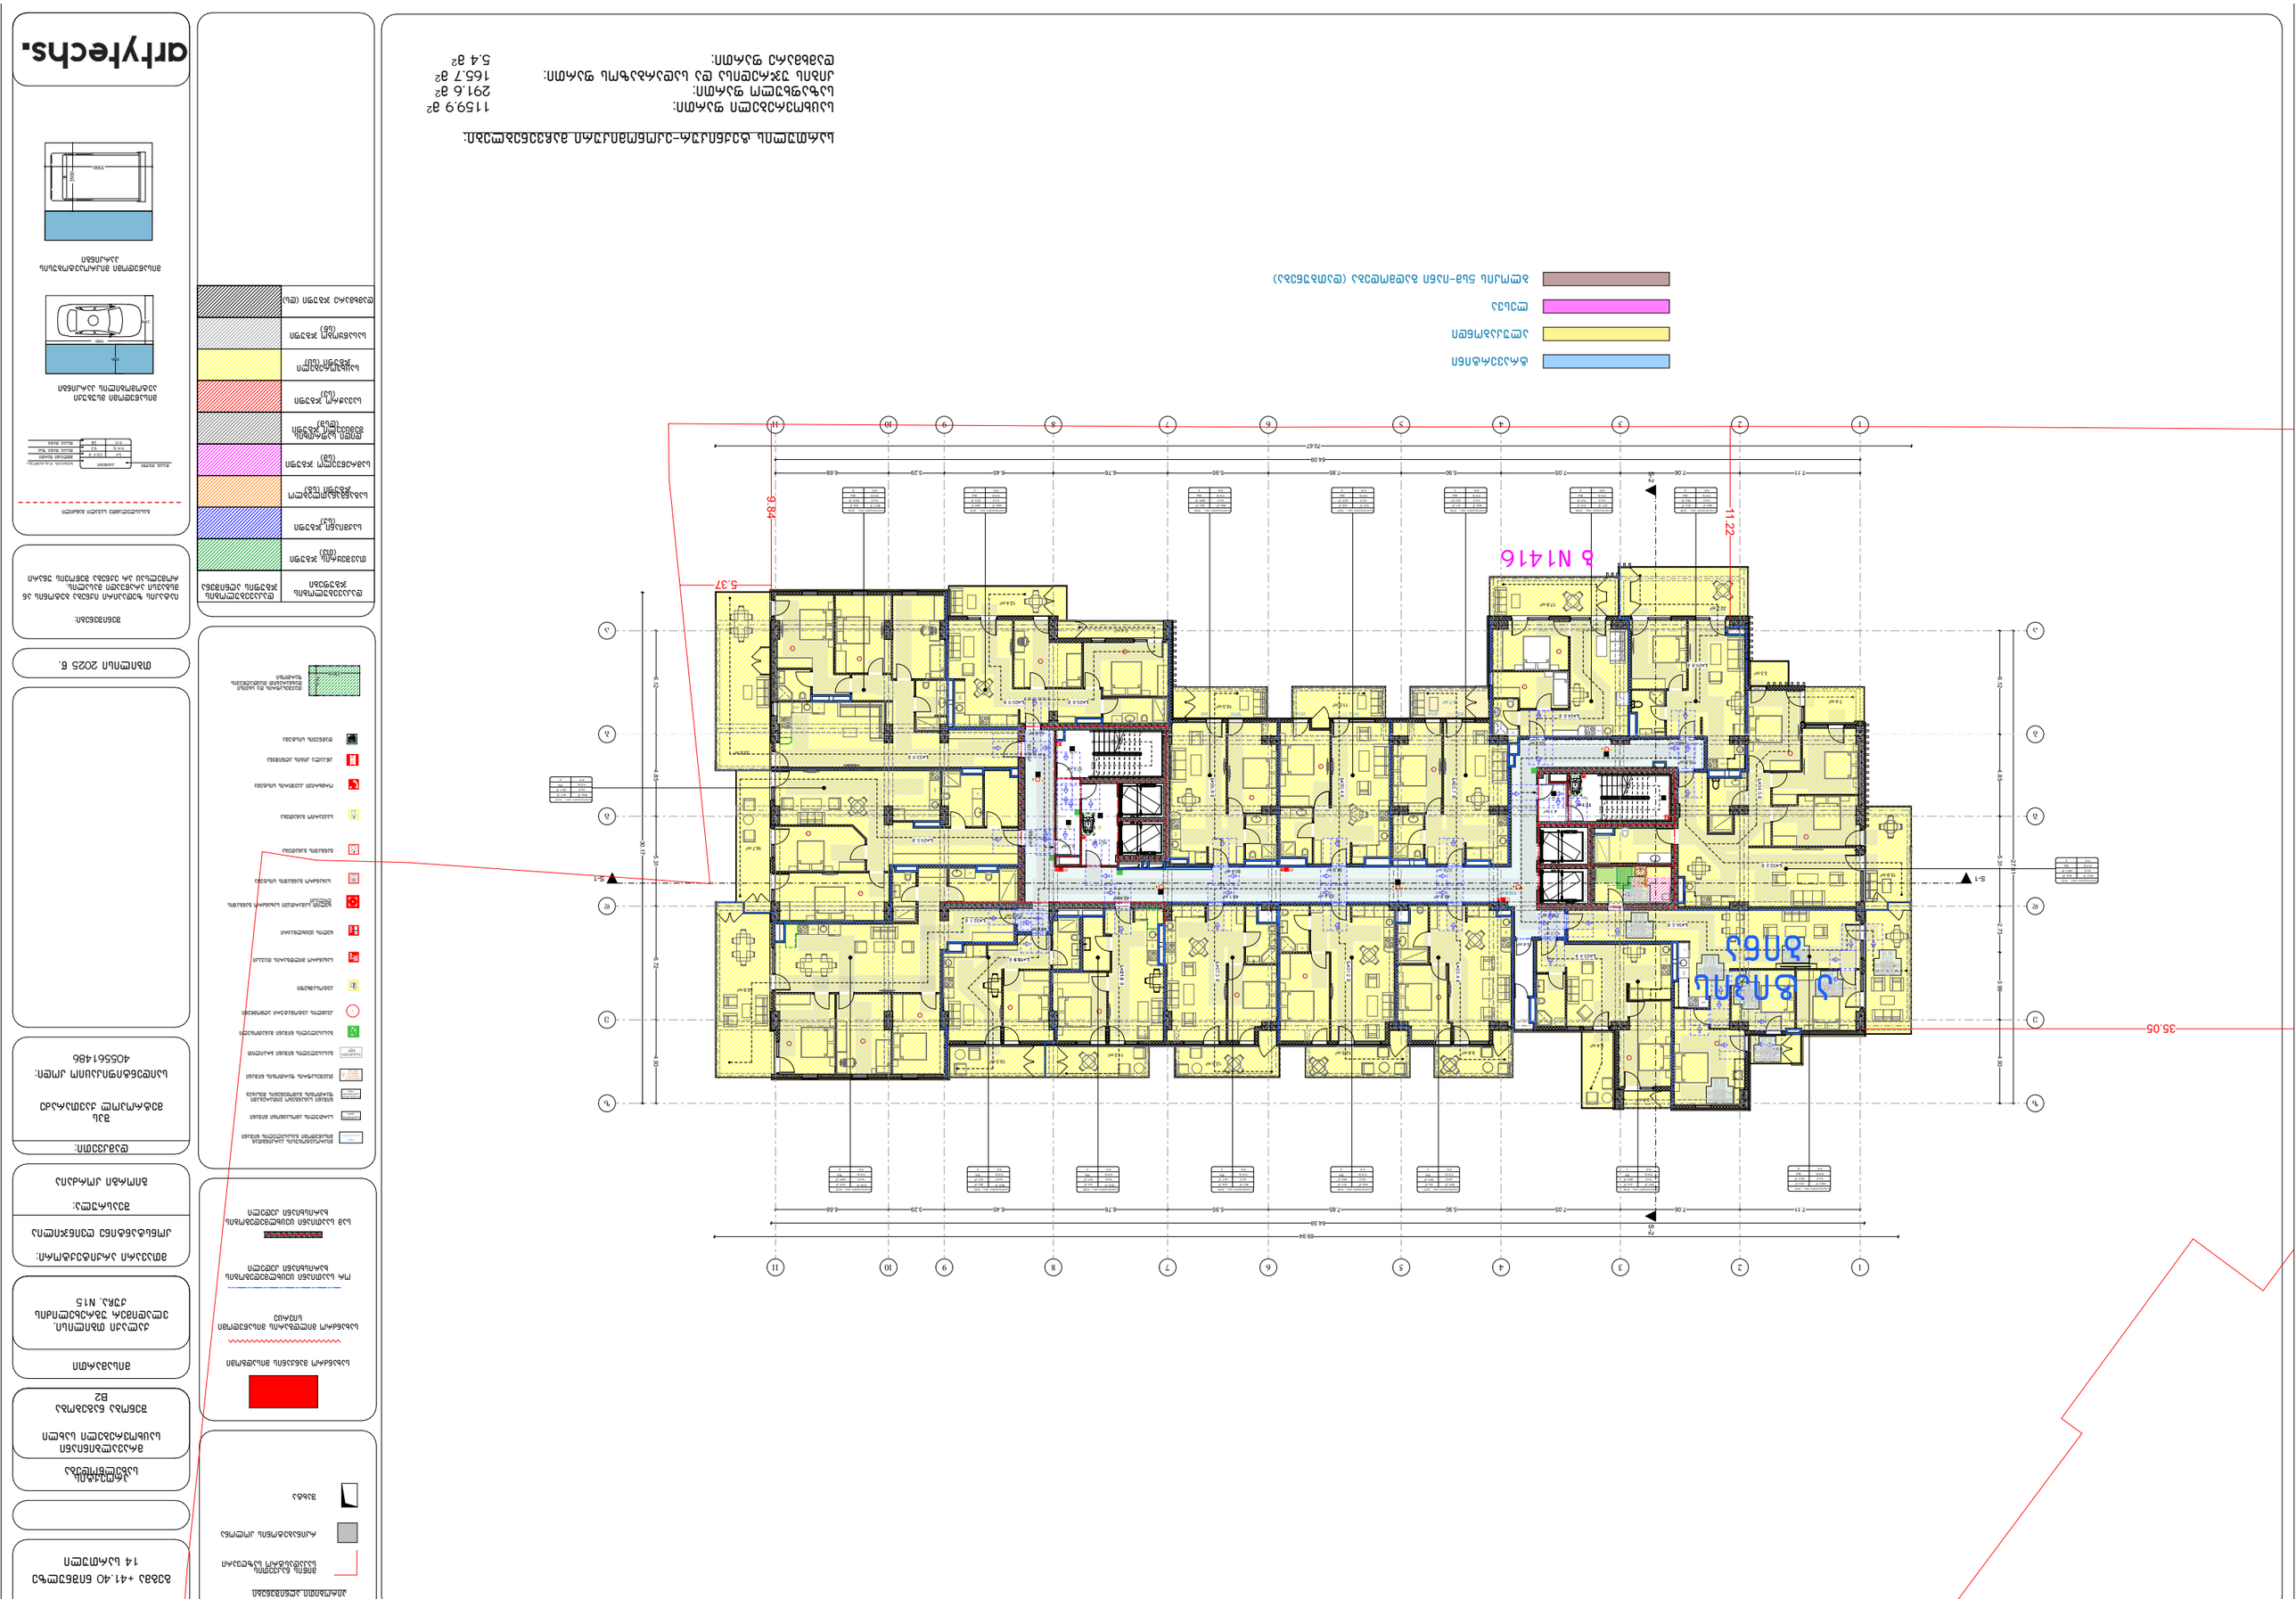








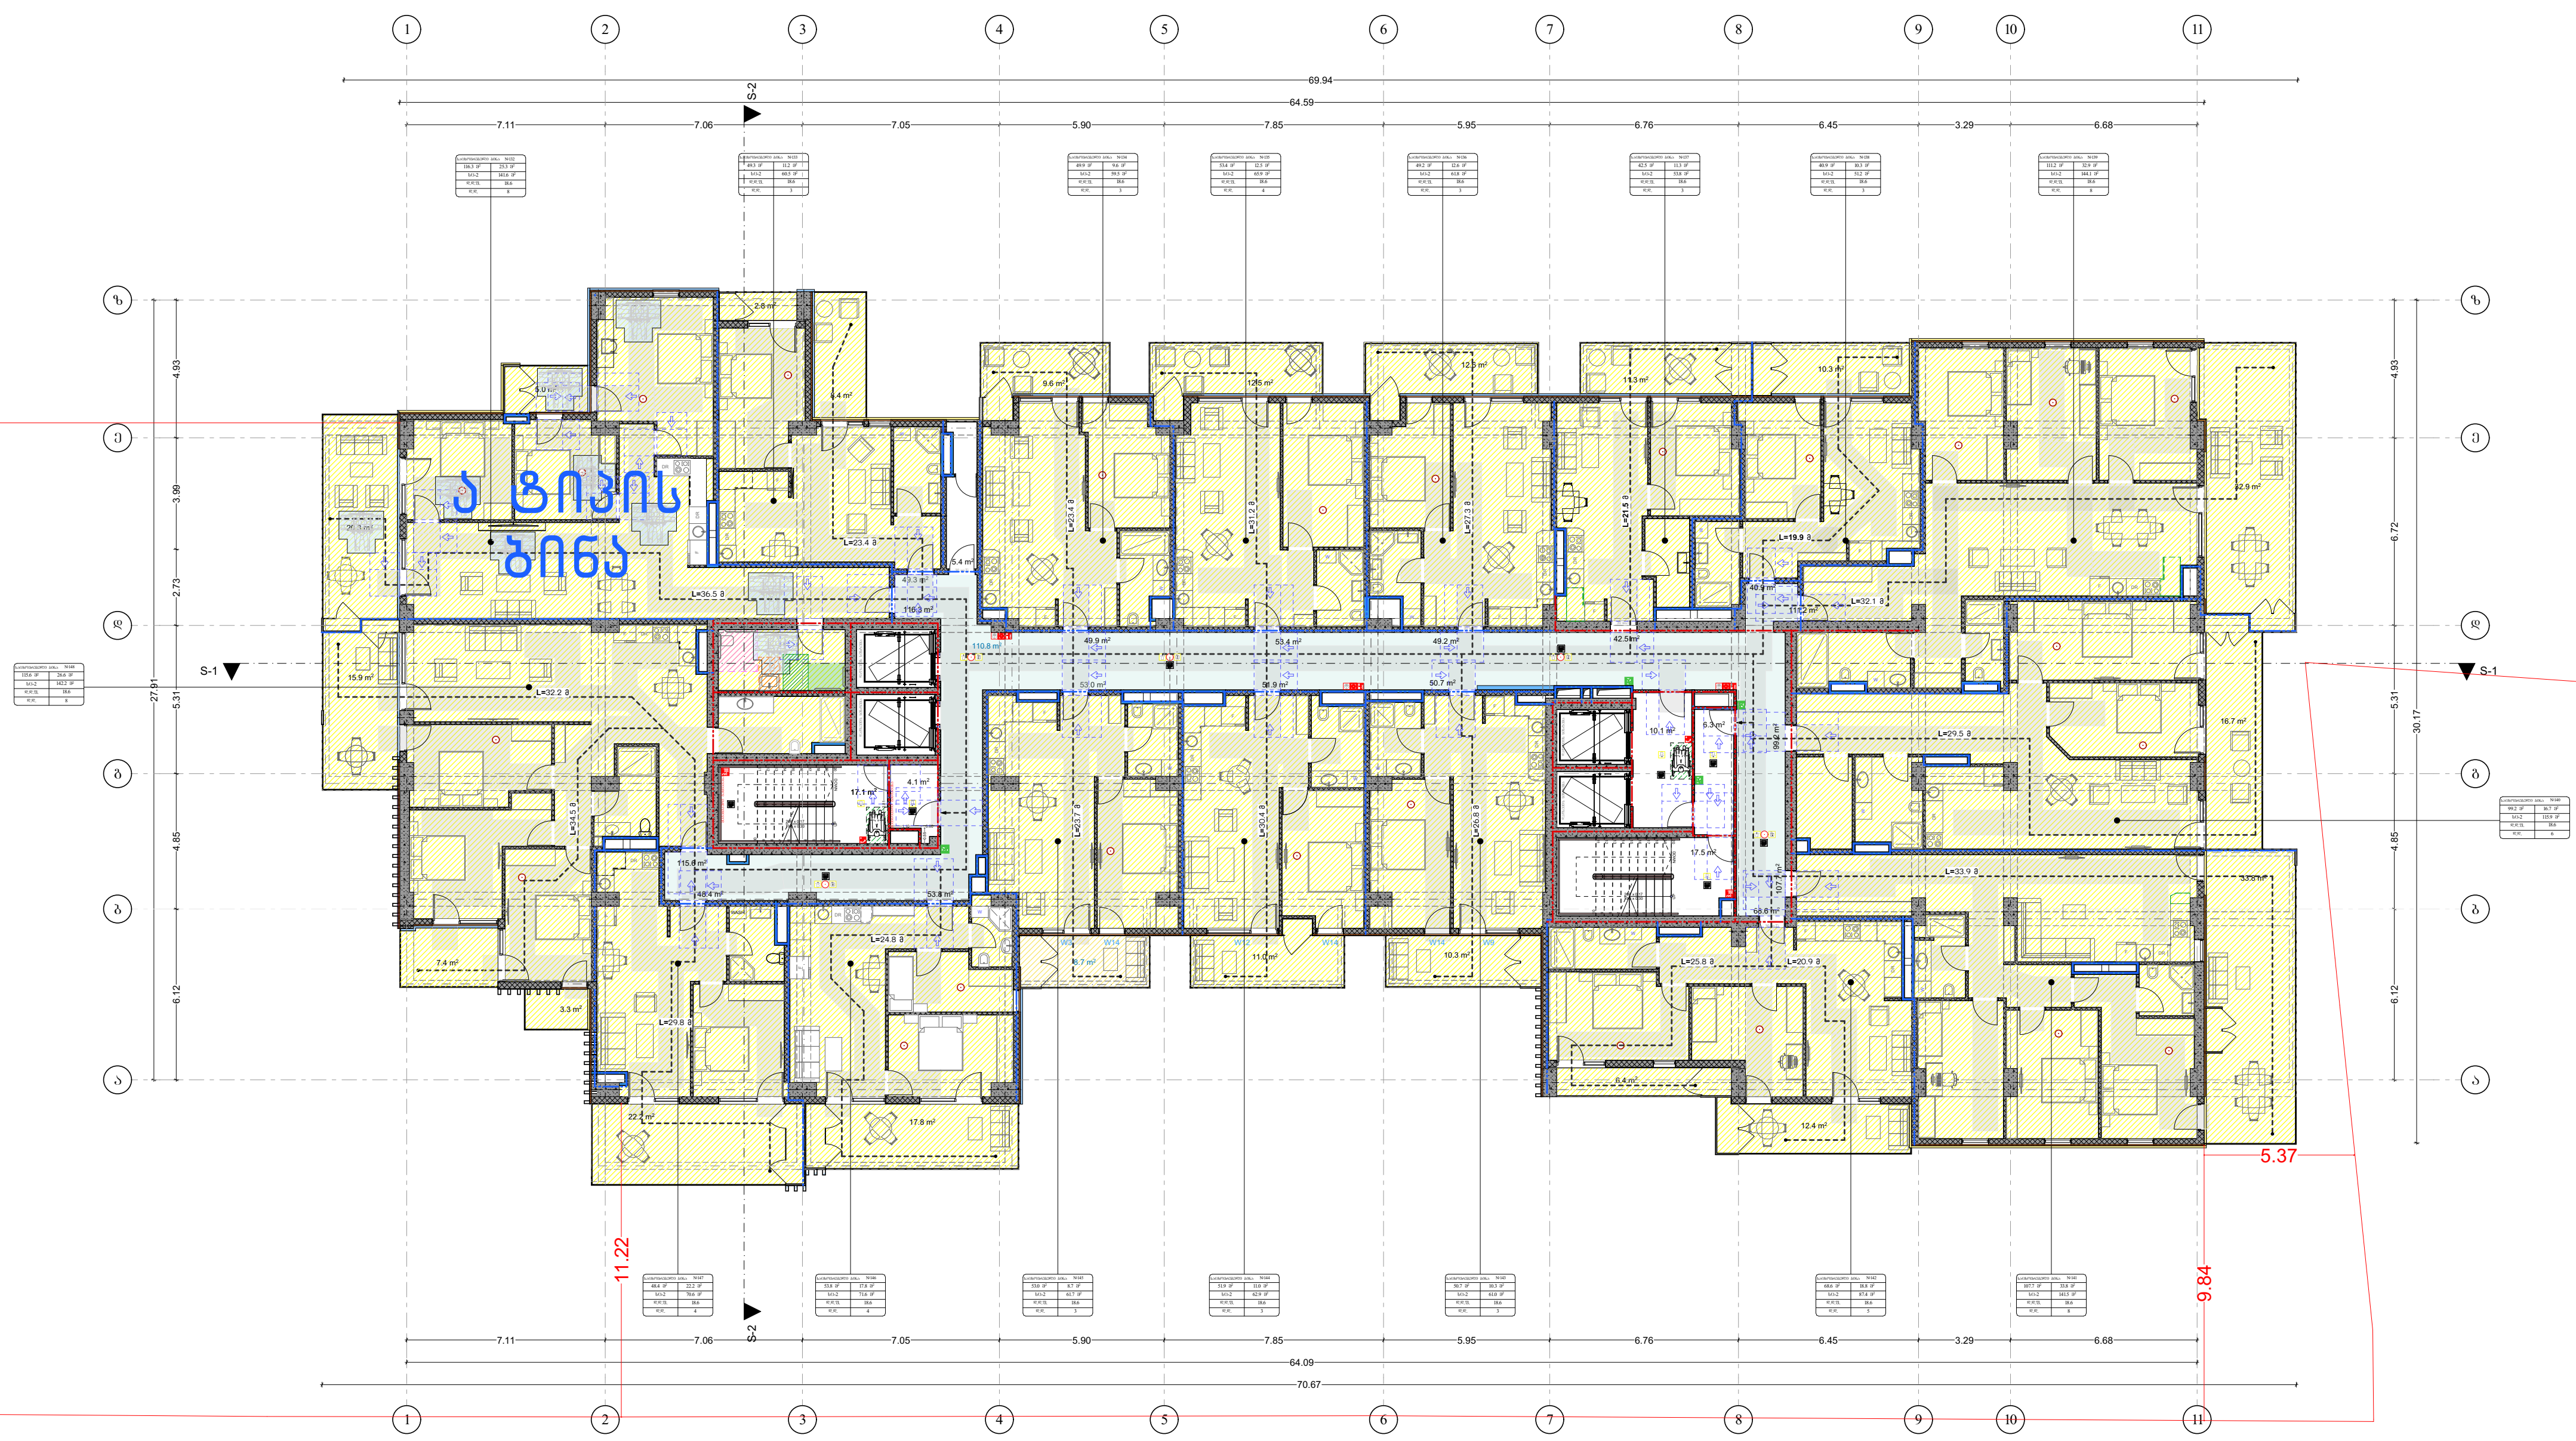

ტრავერტინი

ალუკაბონდი

ლესვა

ბლოკის 5სმ-იანი გადმოდება (დათბუნება)

სართულის ტექნიკურ-ეკონომიკური მაჩვენებლები:

საცხოვრებელი ფართი:	1161.6 მ²
საზაფხულო ფართი:	291.6 მ²
კიბის უჯრედისა და სადარბაზოს ფართი:	165.9 მ²
დამხმარე ფართი:	5.4 მ²

პირობითი აღნიშვნები

- მიწის ნაკვეთის საკადასტრო საზღვარი
- რკინაბეტონის კოლონა
- შახტა

- სახანძრო მანქანის მისადგომი
- სახანძრო მილდგარის მისაწვდომი სივრცე
- ორ საათიანი ცეცხლმედეგობის ხარისხიანი კედელი
- სამ საათიანი ცეცხლმედეგობის ხარისხიანი კედელი

- მიკროავტობუსის პარკინგთან მისაწვდომი გასასვლელის ნიშანი
- სართულის ამოსაცნობი ნიშანი
- ნიშანი საგანგებო ვითარებაში ფართობის გამოყენების შესახებ
- თავშესაფრის ფართობის ნიშანი
- გასასვლელის ნიშანი ბრაილით
- გასასვლელის ნიშანი განათებული
- კვამლის ავტომატური აღმომჩენი
- ავტოსაზიდი
- სახანძრო მილდგარის თავაკი
- ხელის ცეცხლმაქრი
- ხელით სამართავი სახანძრო განგაშის ღილაკი
- სახანძრო განგაშის სისტემა
- განგაშის განათება
- საავარიო განათება
- ორმხრივი კავშირის სისტემა
- აწყალა კიბის აღნიშვნა
- დაწნევის სისტემა
- თავშესაფრის და სხვისი დახმარებით თავდაღწევის ფართობი (130.0 × 76.0)

დაკავებულობის ჯგუფები	დაკავებულობის ჯგუფის აღნიშვნა
თავშეყრის ჯგუფი (თშ)	
საქმიანი ჯგუფი (სქ)	
საგანმანათლებლო ჯგუფი (სგ)	
სამრეწველო ჯგუფი (სმ)	
დიდი საფრთხის შემცველი ჯგუფი (დსშ)	
სავაჭრო ჯგუფი (სვ)	
საცხოვრებელი ჯგუფი (სც)	
სასაწყობო ჯგუფი (სწ)	
დამხმარე ჯგუფი (დხ)	

გეგმა +44.70 ნიშნულზე
15 სართული

პროექტის სახელწოდება
მრავალბინიანი საცხოვრებელი სახლი

შენობა ნაგებობა B2

მისამართი

ქალაქი თბილისი, ვლადიმერ უგრეხელიძის ქუჩა, N15

მთავარი არქიტექტორი:

კონსტანტინე ლვინჯილია

შეასრულა:

გიორგი კორძაია

დამკვეთი:

შპს მეტროპოლ ქავთარაძე

საიდენტიფიკაციო კოდი: 405561486

თბილისი 2025 წ.

შენიშვნები:

იატაკის ზედაპირი იქნება ბეტონის ან მსგავსი არაწვადი მასალის, რომელსაც არ ექნება შეწოვის უნარი

გასასვლელამდე სავალი მანძილი

დაკავ. ჯგუფი	ავარიების		ხიმრიის დასახელება
	სქ	115.5 მ	მთლიანი ფართი
	დ.დ.ქ.	9.3	დაკავ. დატვ. ფაქ.
	დ.დ.	14	დაკავ. დატვ.

მისაწვდომი მსუბუქი ავტომობილის პარკინგი

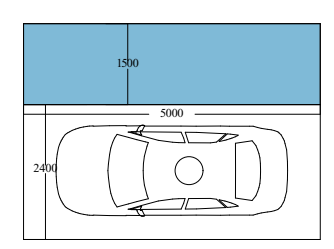

მისაწვდომი მიკროავტობუსის პარკინგი

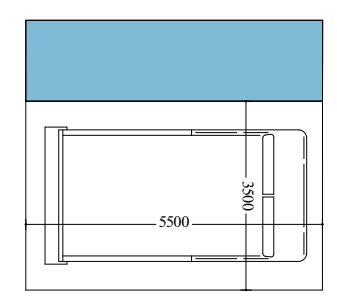

artytechs.


1
2
3
4
5
6
7
8
9
10
11
A
B
C
D
S-1
S-2
11.22
9.84
5.37
35.05
70.67
64.09
64.59
69.94
7.11
7.06
7.05
5.90
7.85
5.95
6.76
6.45
3.29
6.68

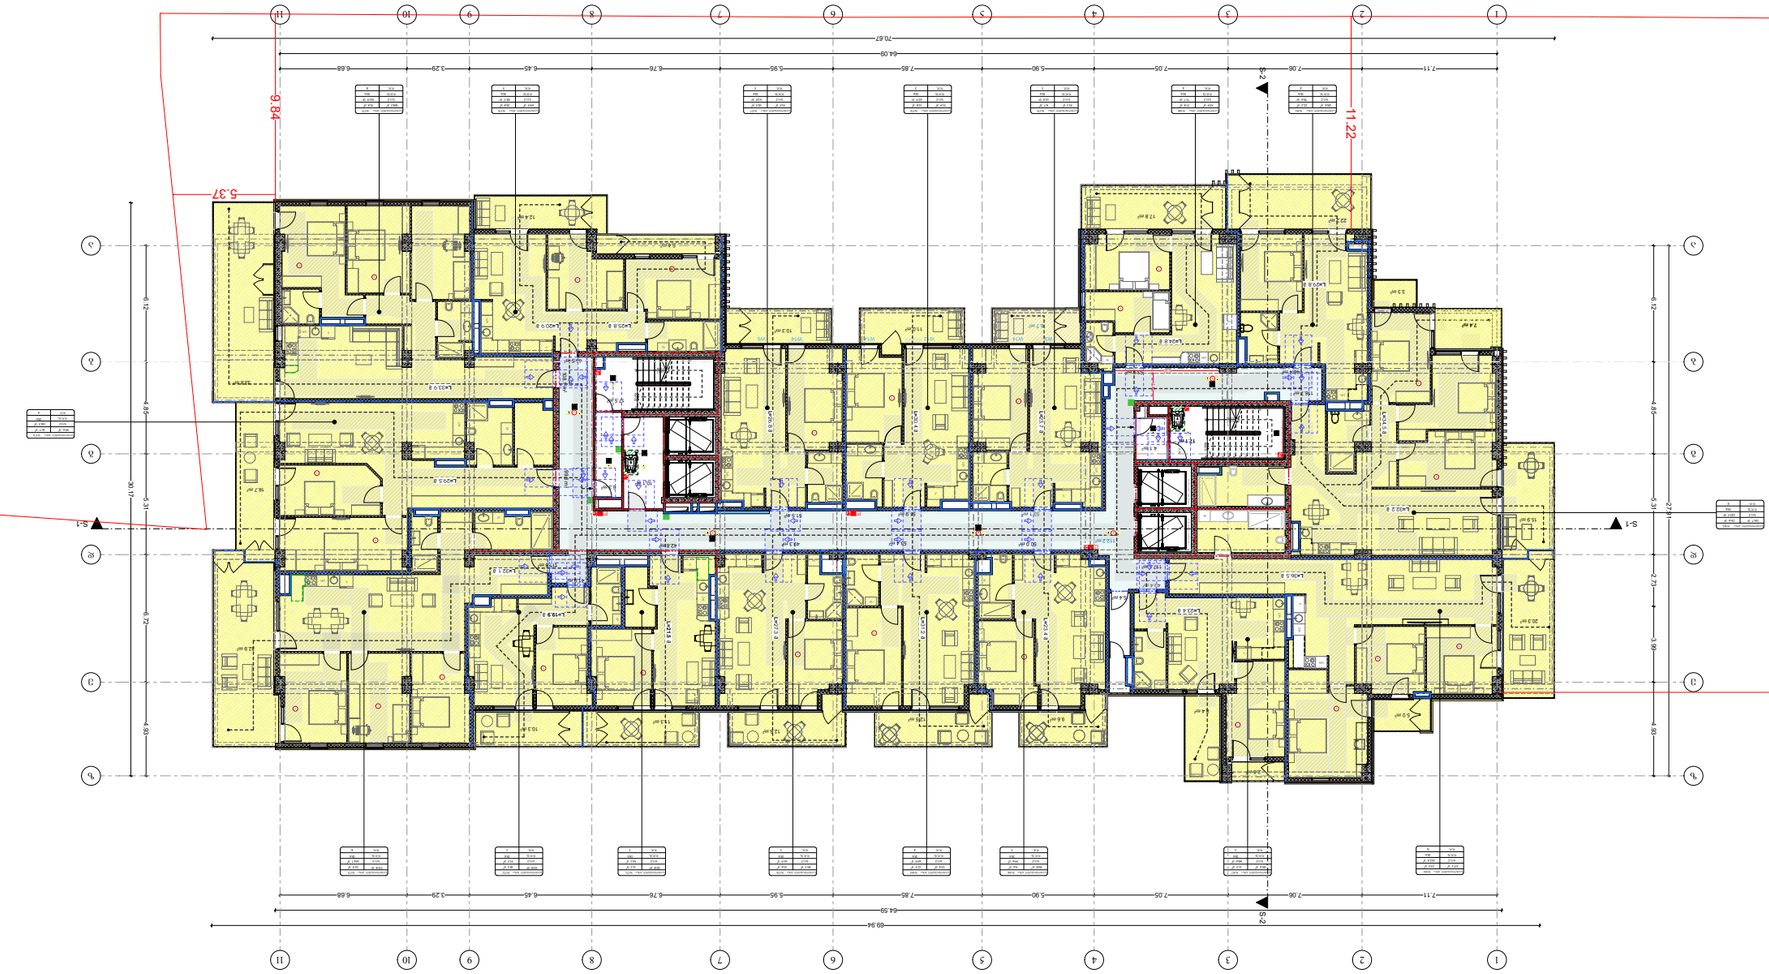









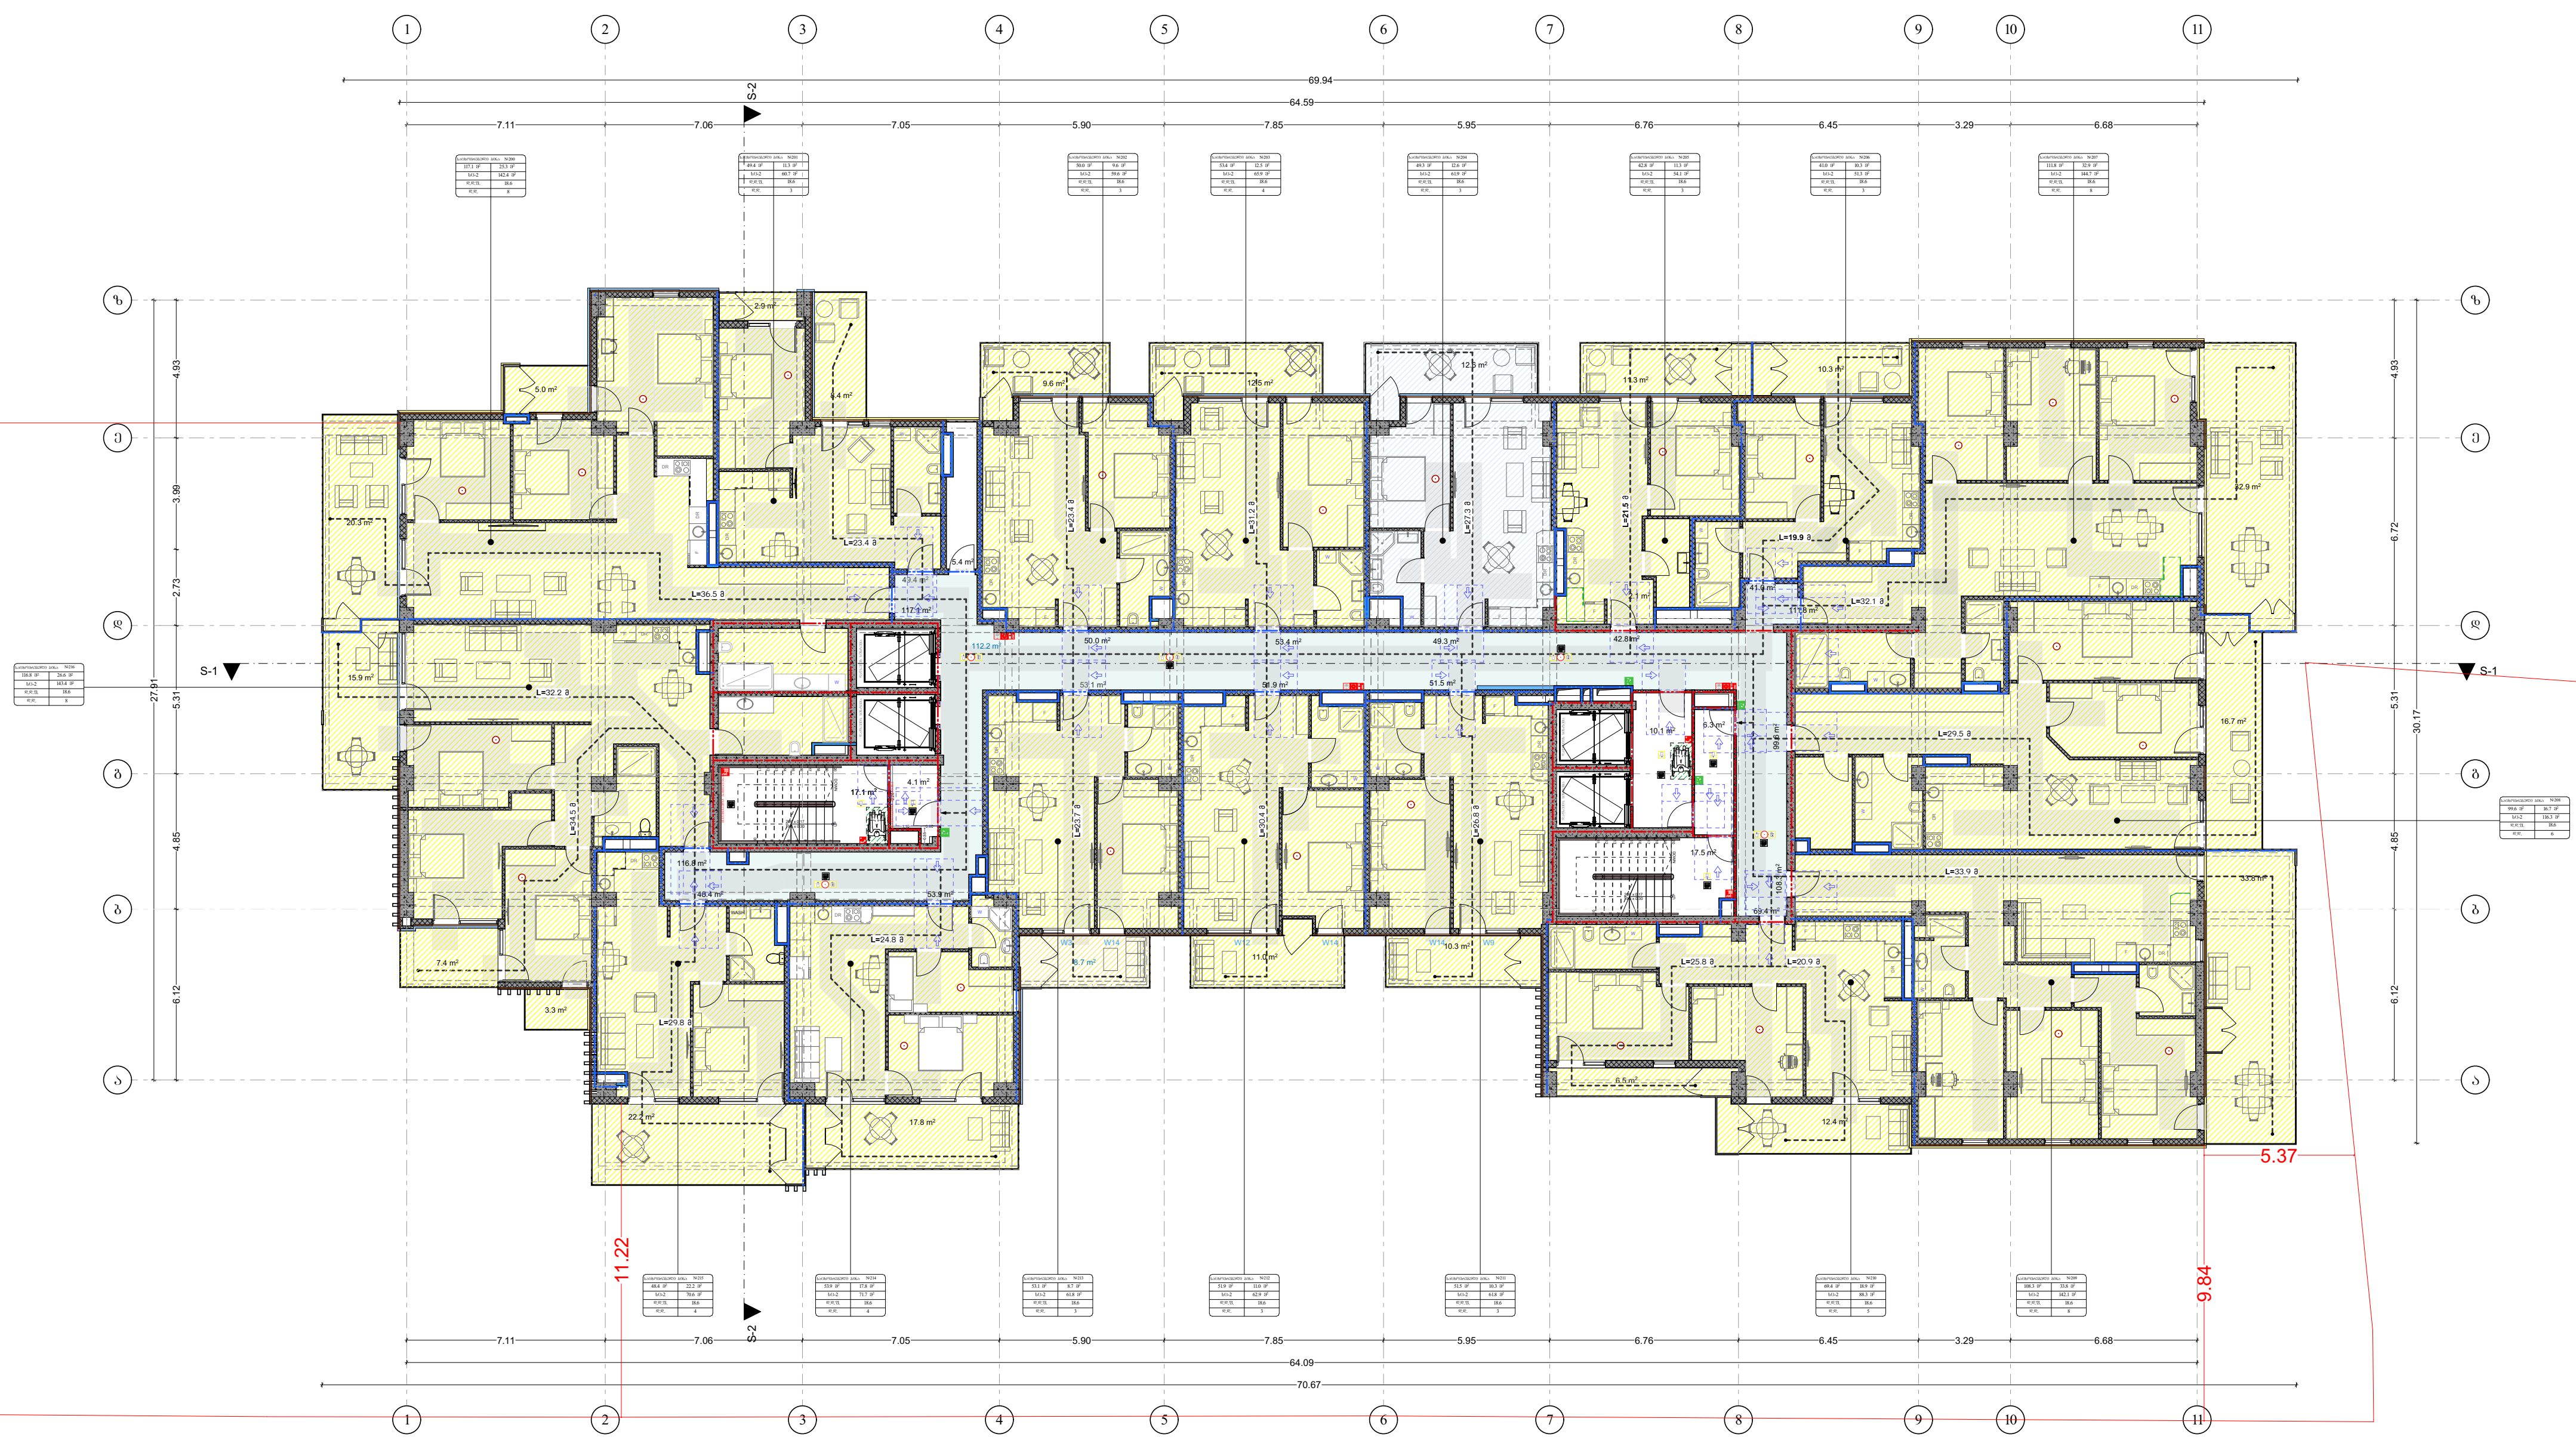

ტრავერტინი

- ტრავერტინი
- ალუკაბონდი
- ლესვა
- ბლოკის 5სმ-იანი გადმოდება (დათბუნება)

სართულის ტექნიკურ-ეკონომიკური მაჩვენებლები:

საცხოვრებელი ფართი:	1167.7 მ²
საზაფხულო ფართი:	291.8 მ²
კიბის უჯრედისა და სადარბაზოს ფართი:	167.3 მ²
დამხმარე ფართი:	5.4 მ²

პირობითი აღნიშვნები

- მიწის ნაკვეთის საკადასტრო საზღვარი
- რკინაბეტონის კოლონა
- შახტა

- სახანძრო მანქანის მისადგომი
- სახანძრო მილდგარის მისაწვდომი სივრცე
- ორ საათიანი ცეცხლმედეგობის ხარისხიანი კედელი
- სამ საათიანი ცეცხლმედეგობის ხარისხიანი კედელი

- მიკროავტობუსის პარკინგთან მისაწვდომი გასასვლელის ნიშანი
- სართულის ამოსაცნობი ნიშანი
- ნიშანი საგანგებო ვითარებაში ფართობის გამოყენების შესახებ
- თავშესაფრის ფართობის ნიშანი
- გასასვლელის ნიშანი ბრაილით
- გასასვლელის ნიშანი განათობელი
- კვამლის ავტომატური აღმოჩენი
- ავტოსაზხეფი
- სახანძრო მილდგარის თავაკი
- ხელის ცეცხლმაქრი
- ხელით სამართავი სახანძრო განგაშის ღილაკი
- სახანძრო განგაშის სისტემა
- განგაშის განათება
- საავარიო განათება
- ორმხრივი კავშირის სისტემა
- აწკალა კიბის აღნიშვნა
- დაწნევის სისტემა
- თავშესაფრის და სხვისი დახმარებით თავდაღწევის ფართობი

დაკავებულობის ჯგუფები	დაკავებულობის ჯგუფის აღნიშვნა
თავშეყრის ჯგუფი (თშ)	
საქმიანი ჯგუფი (სქ)	
საგანმანათლებლო ჯგუფი (სგ)	
სამრეწველო ჯგუფი (სმ)	
დიდი საფრთხის შემცველი ჯგუფი (დსშ)	
სავაჭრო ჯგუფი (სვ)	
საცხოვრებელი ჯგუფი (სც)	
სასაწყობო ჯგუფი (სწ)	
დამხმარე ჯგუფი (დს)	

გეგმა +57.90 ნიშნულზე
19 სართული

პროექტის სახელწოდება

მრავალბინიანი საცხოვრებელი სახლი

შენობა ნაგებობა B2

მისამართი

ქალაქი თბილისი, ვლადიმერ უგრეხელიძის ქუჩა, N15

მთავარი არქიტექტორი:

კონსტანტინე ლვინჯილია

შეასრულა:

გიორგი კორძაია

დამკვეთი:

შპს მეტროპოლ ქავთარაძე

საიდენტიფიკაციო კოდი: 405561486

თბილისი 2025 წ.

შენიშვნები:

იატაკის ზედაპირი იქნება ბეტონის ან მსგავსი არაწვავდი მასალის, რომელსაც არ ექნება შეწოვის უნარი

გასასვლელამდე სავალი მანძილი

მისაწვდომი მსუბუქი ავტომობილის პარკინგი

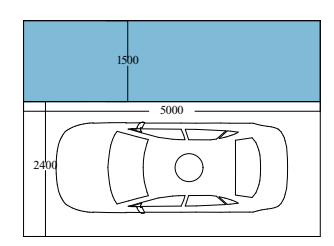

მისაწვდომი მიკროავტობუსის პარკინგი

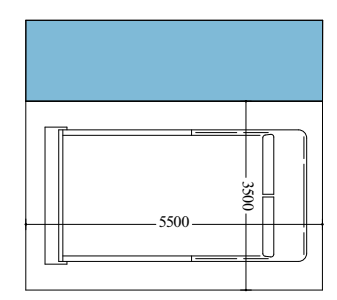

artytechs.

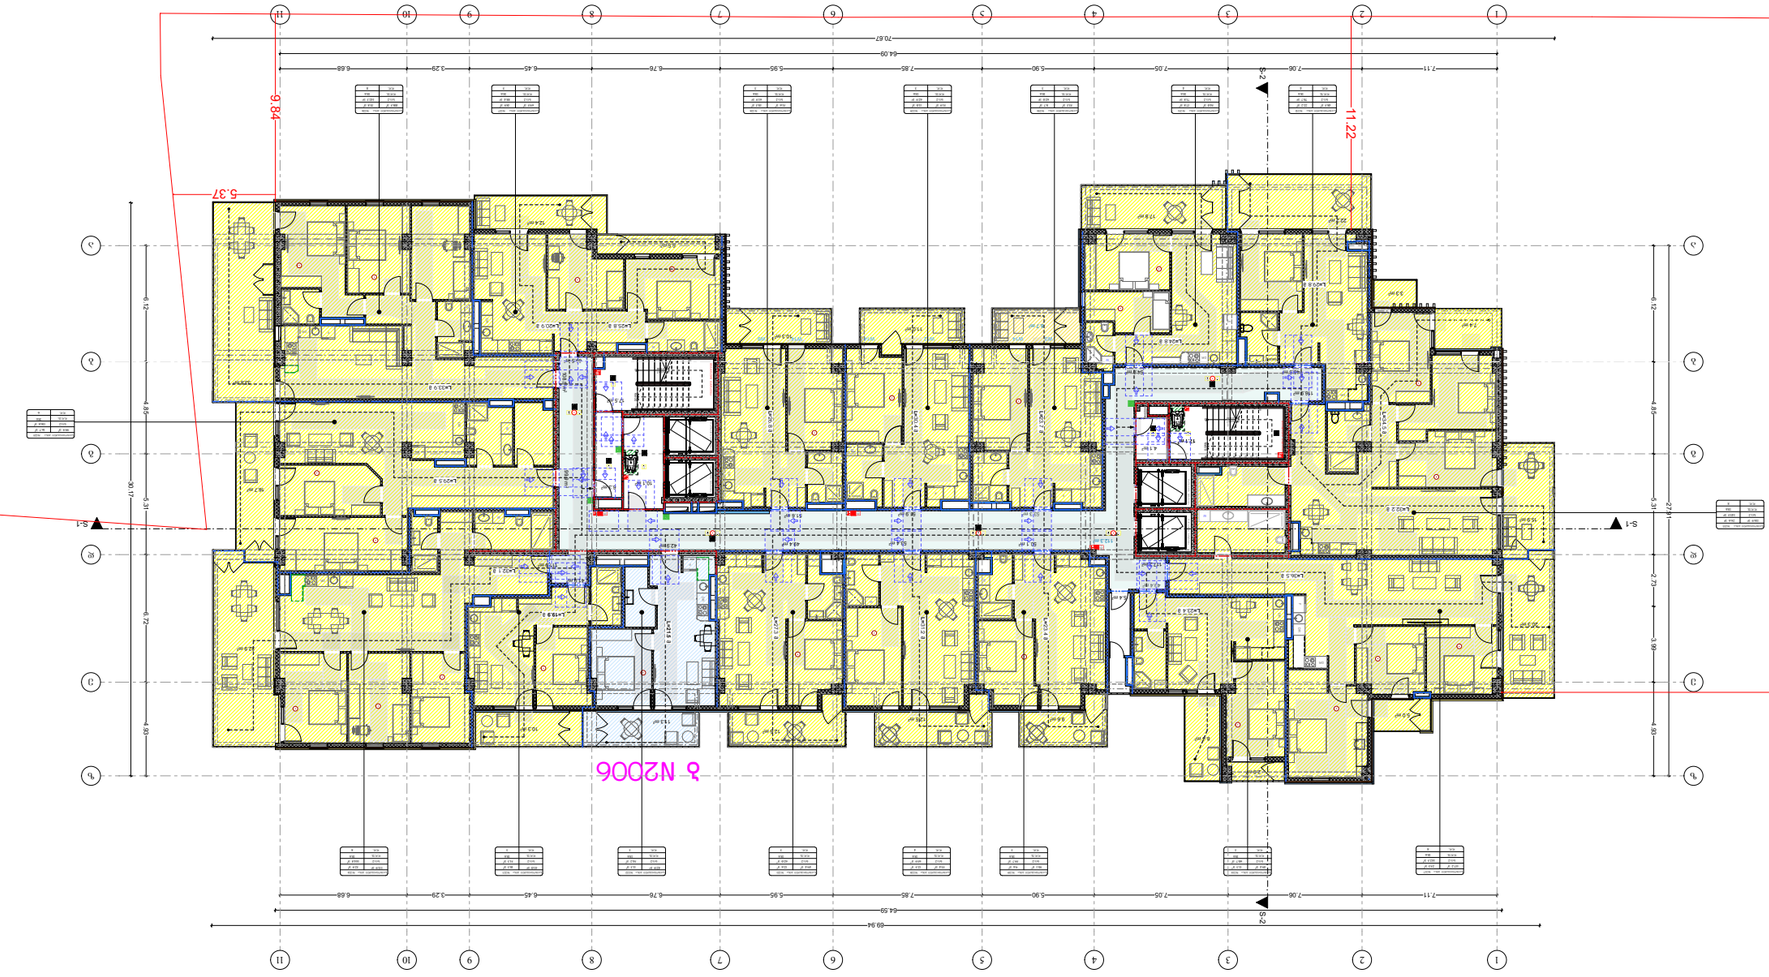





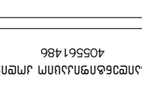



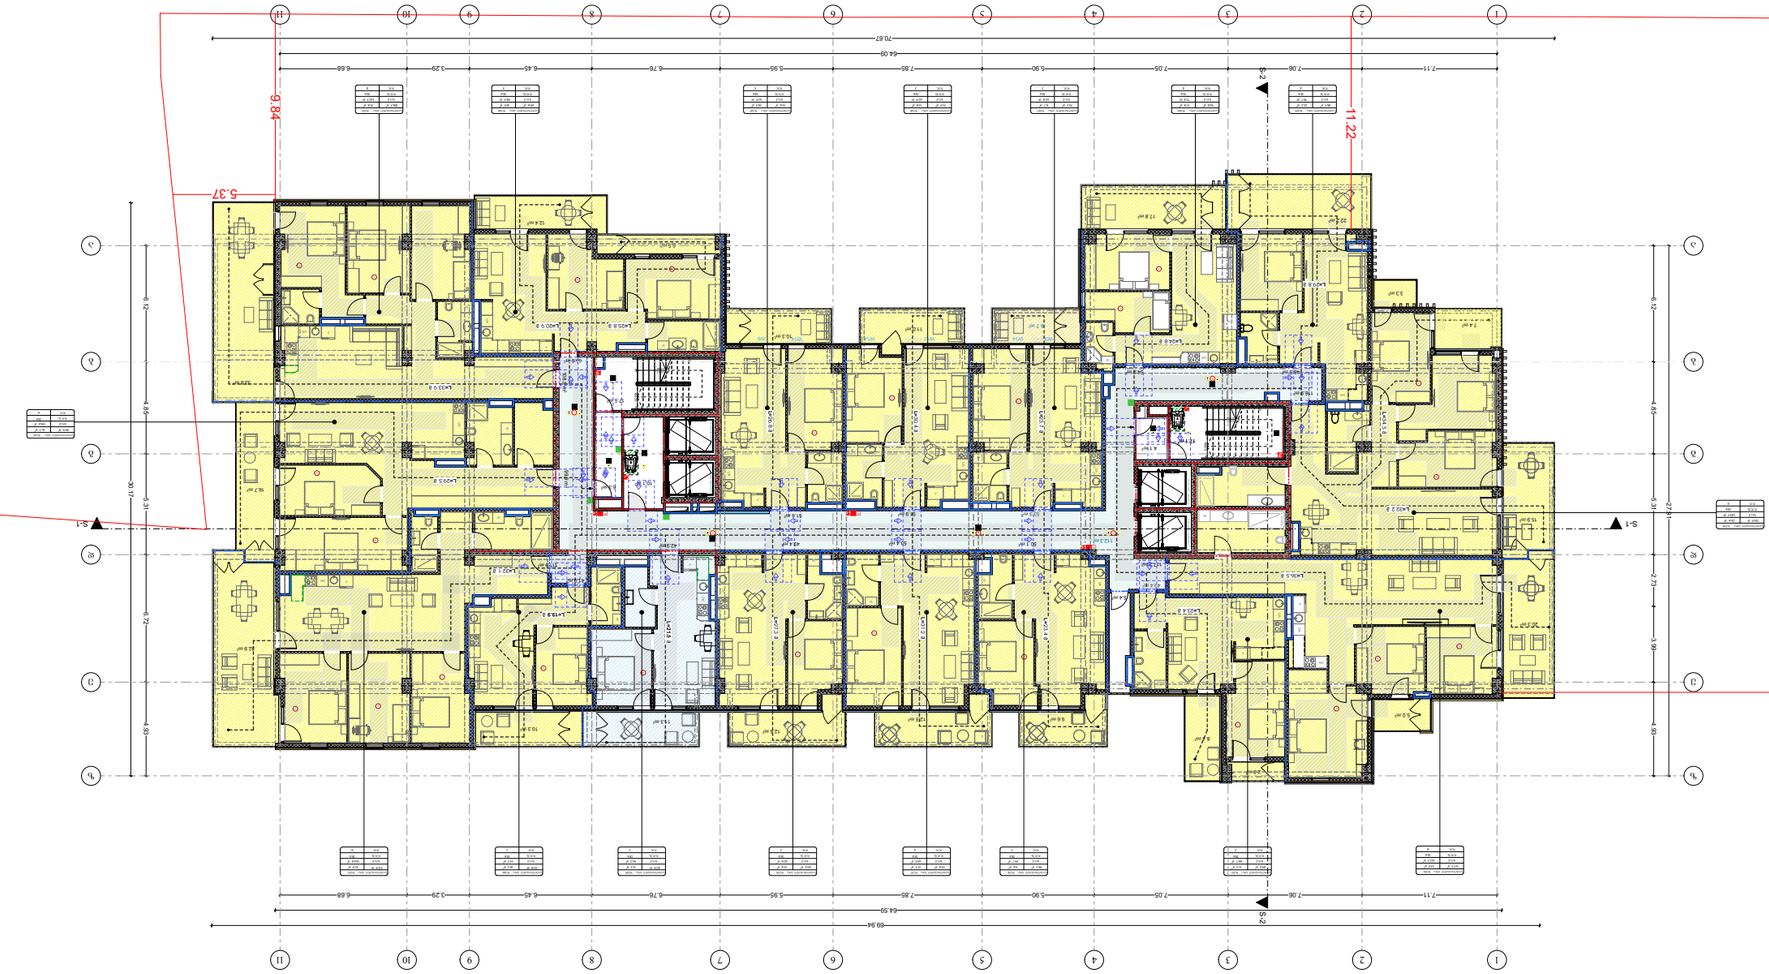






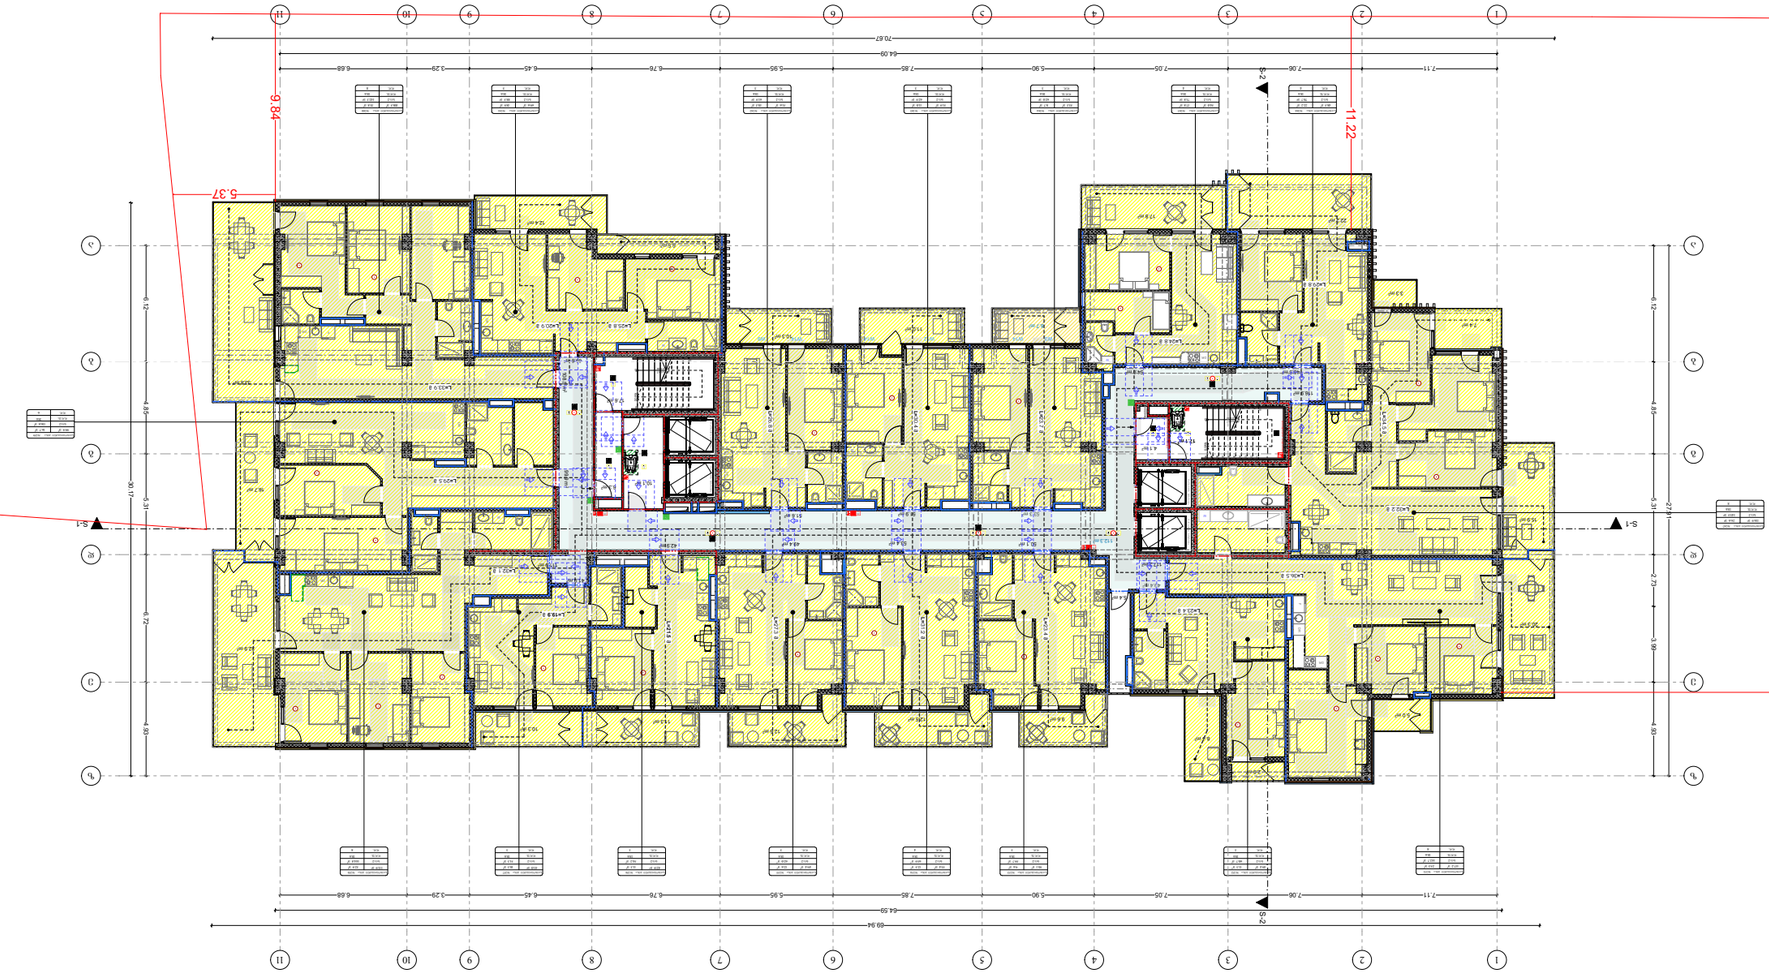




















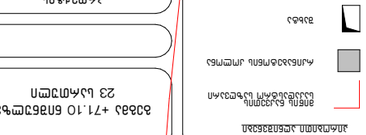

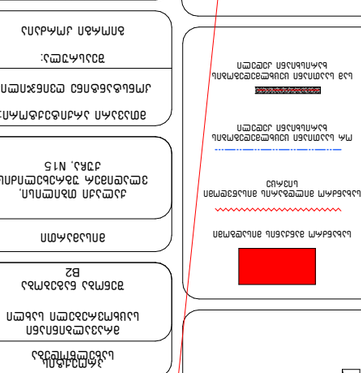



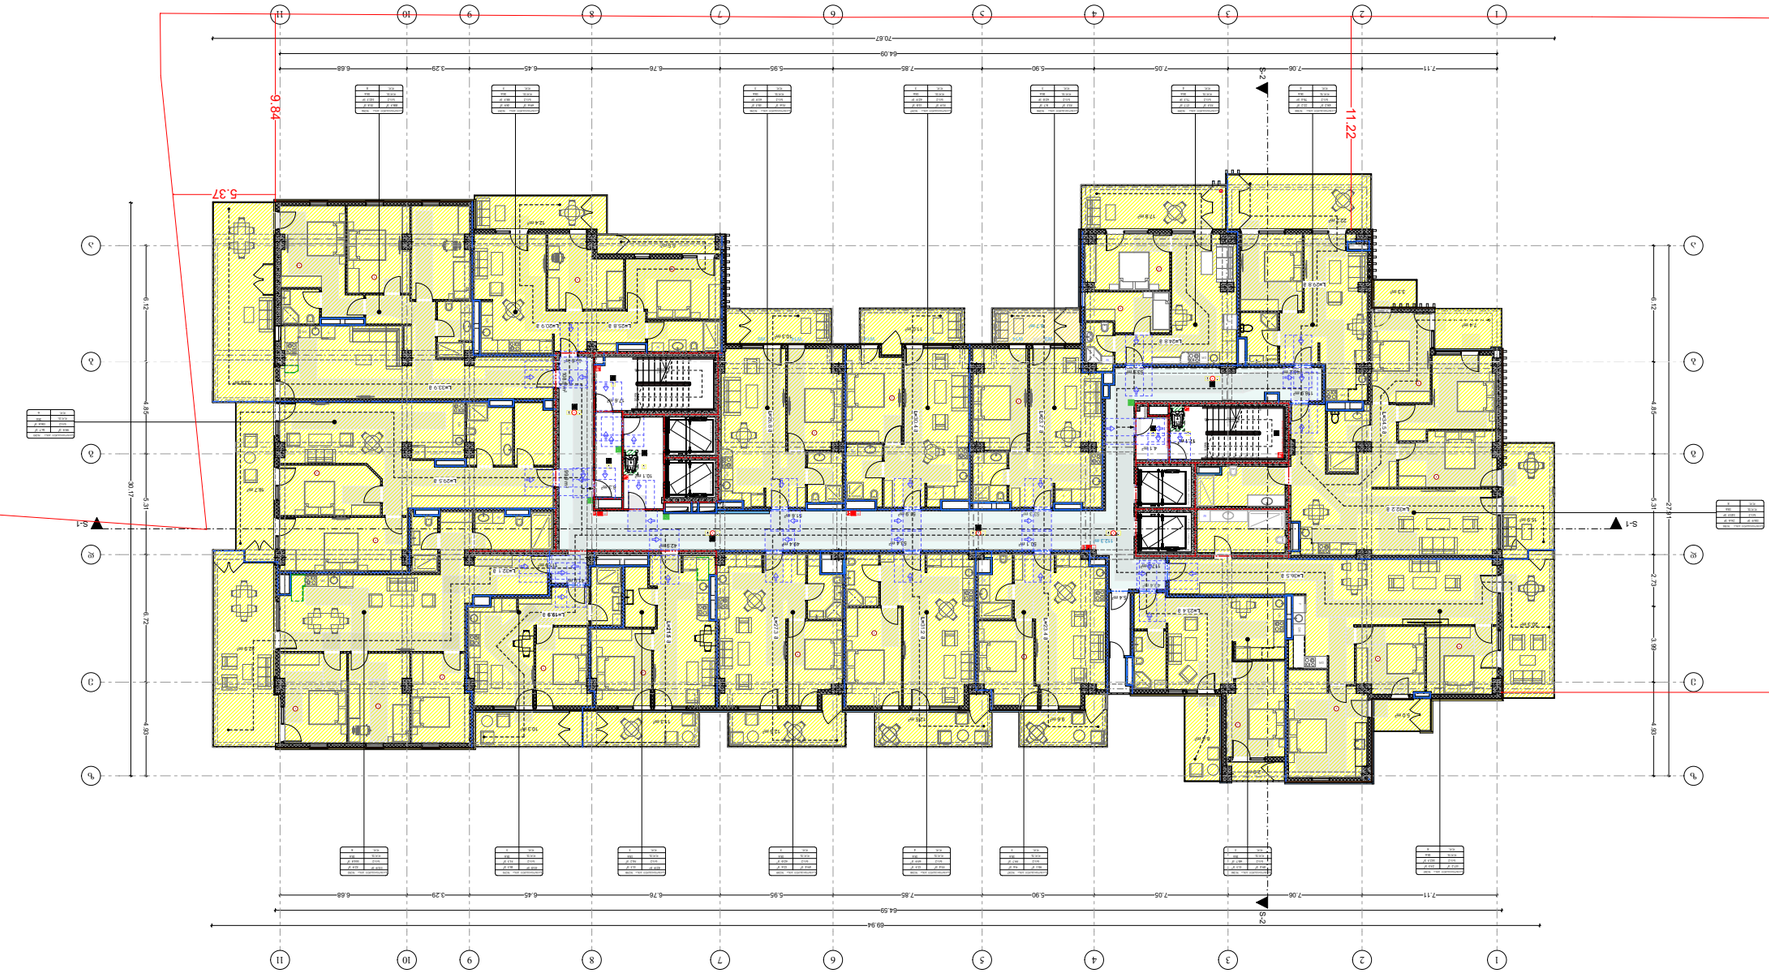



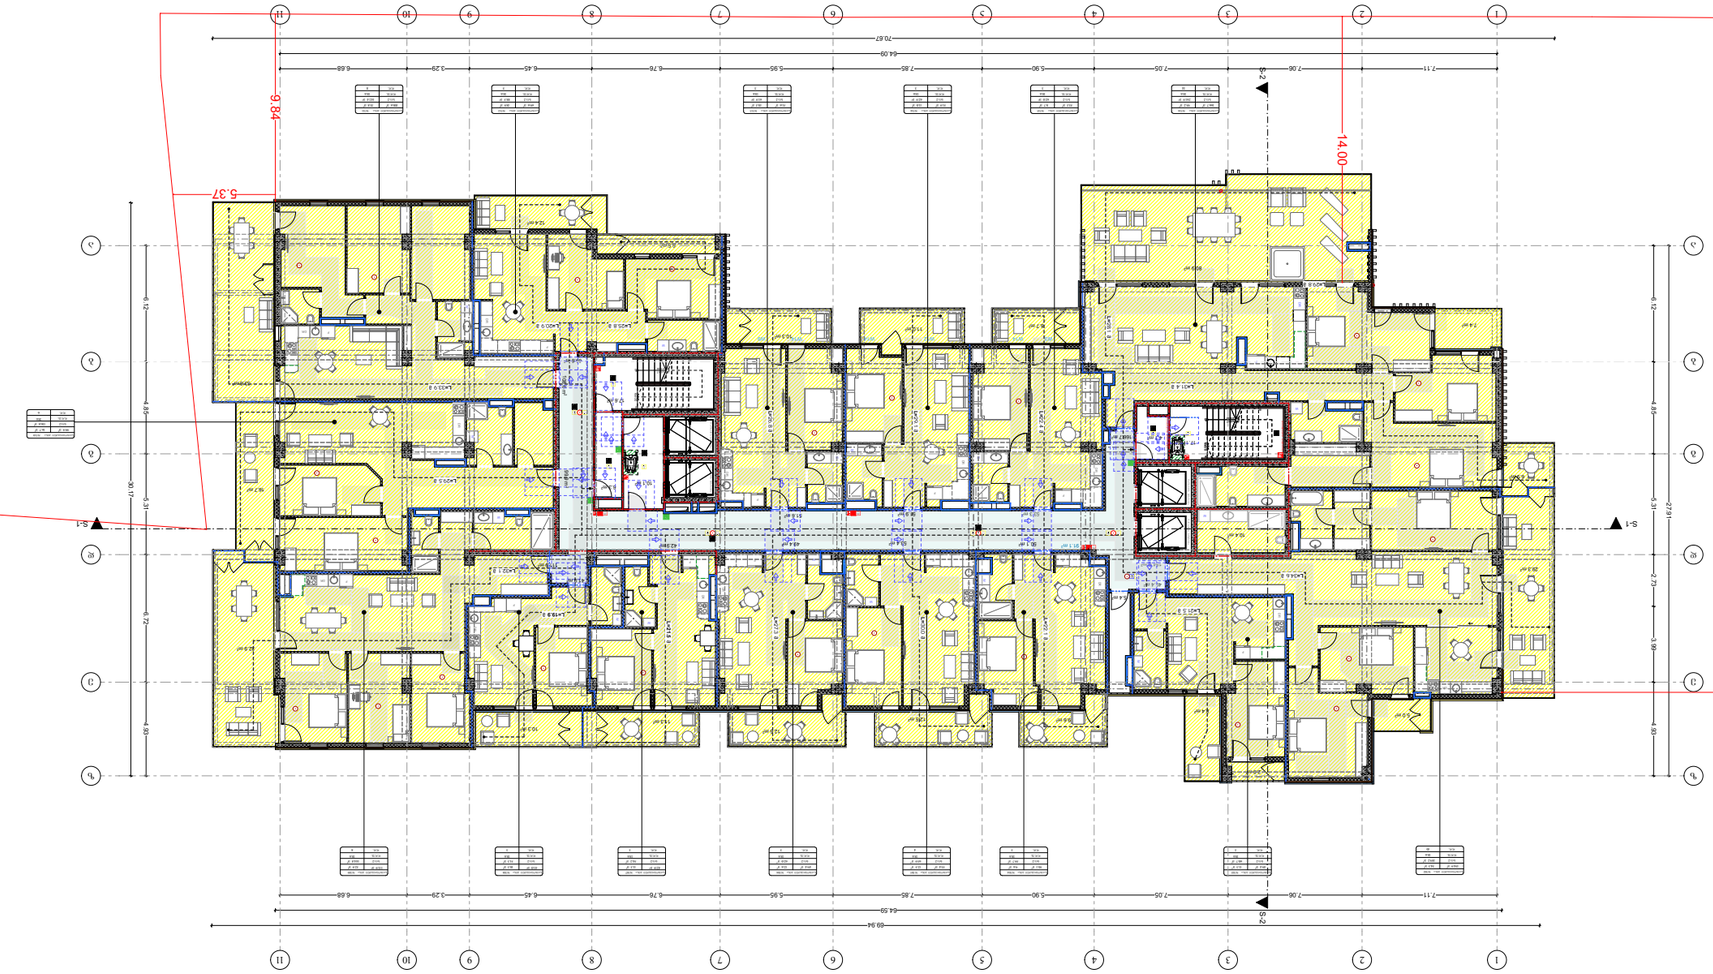





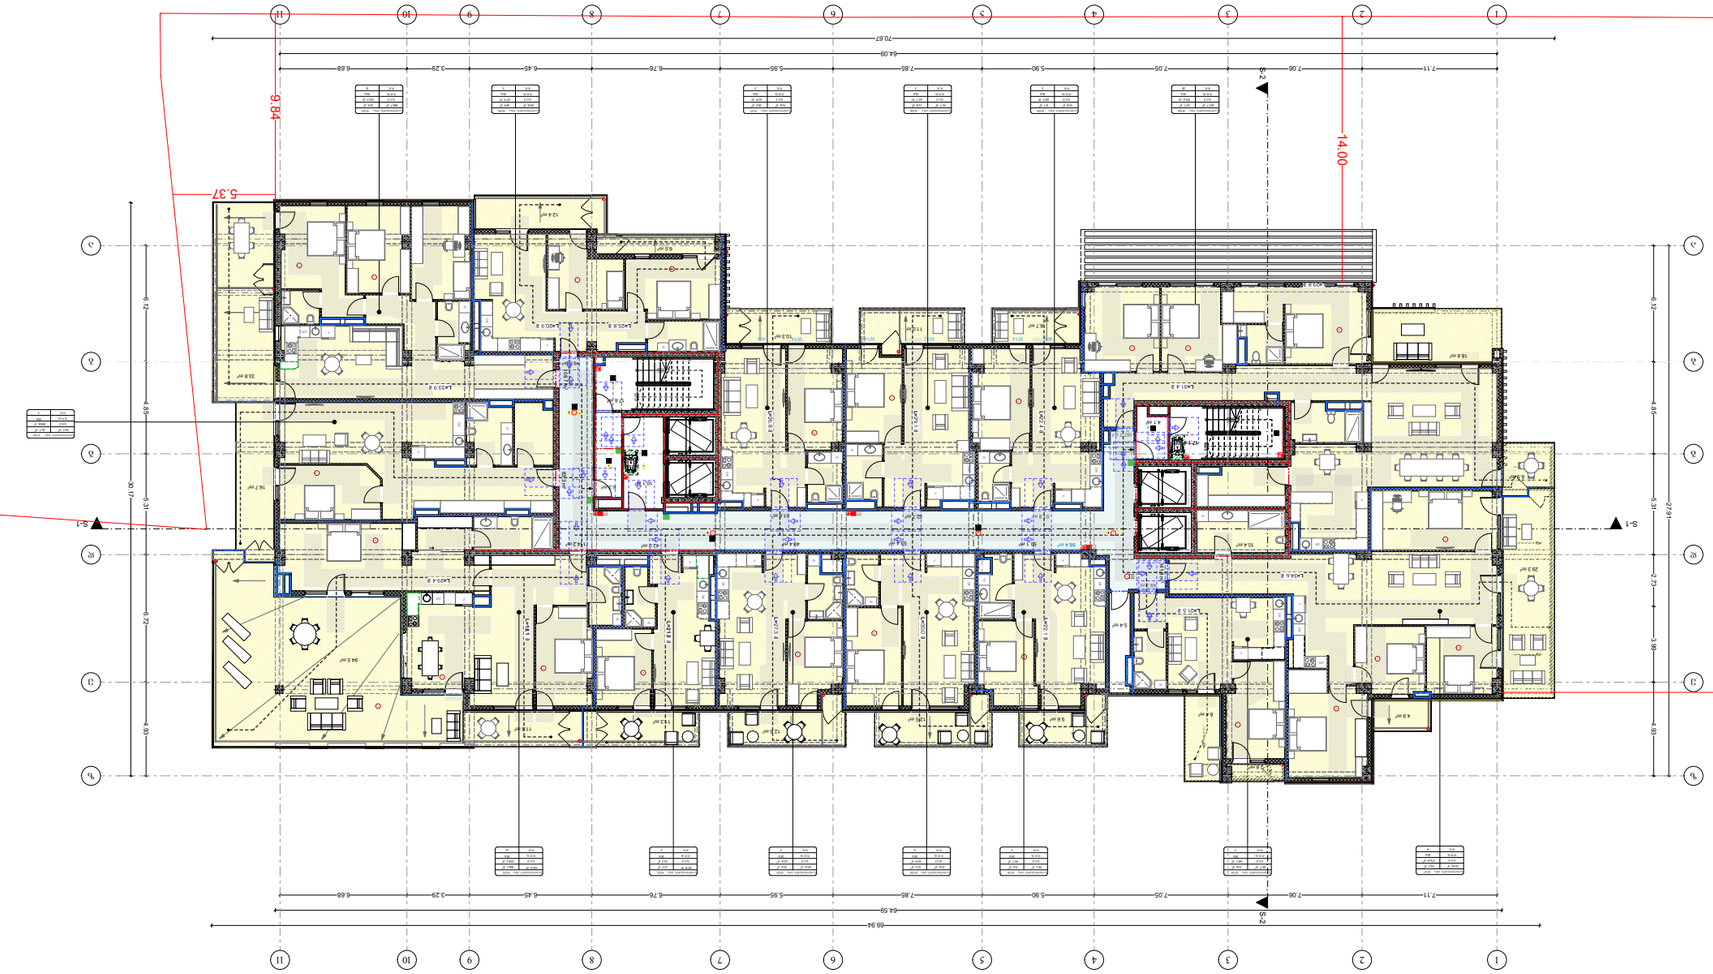








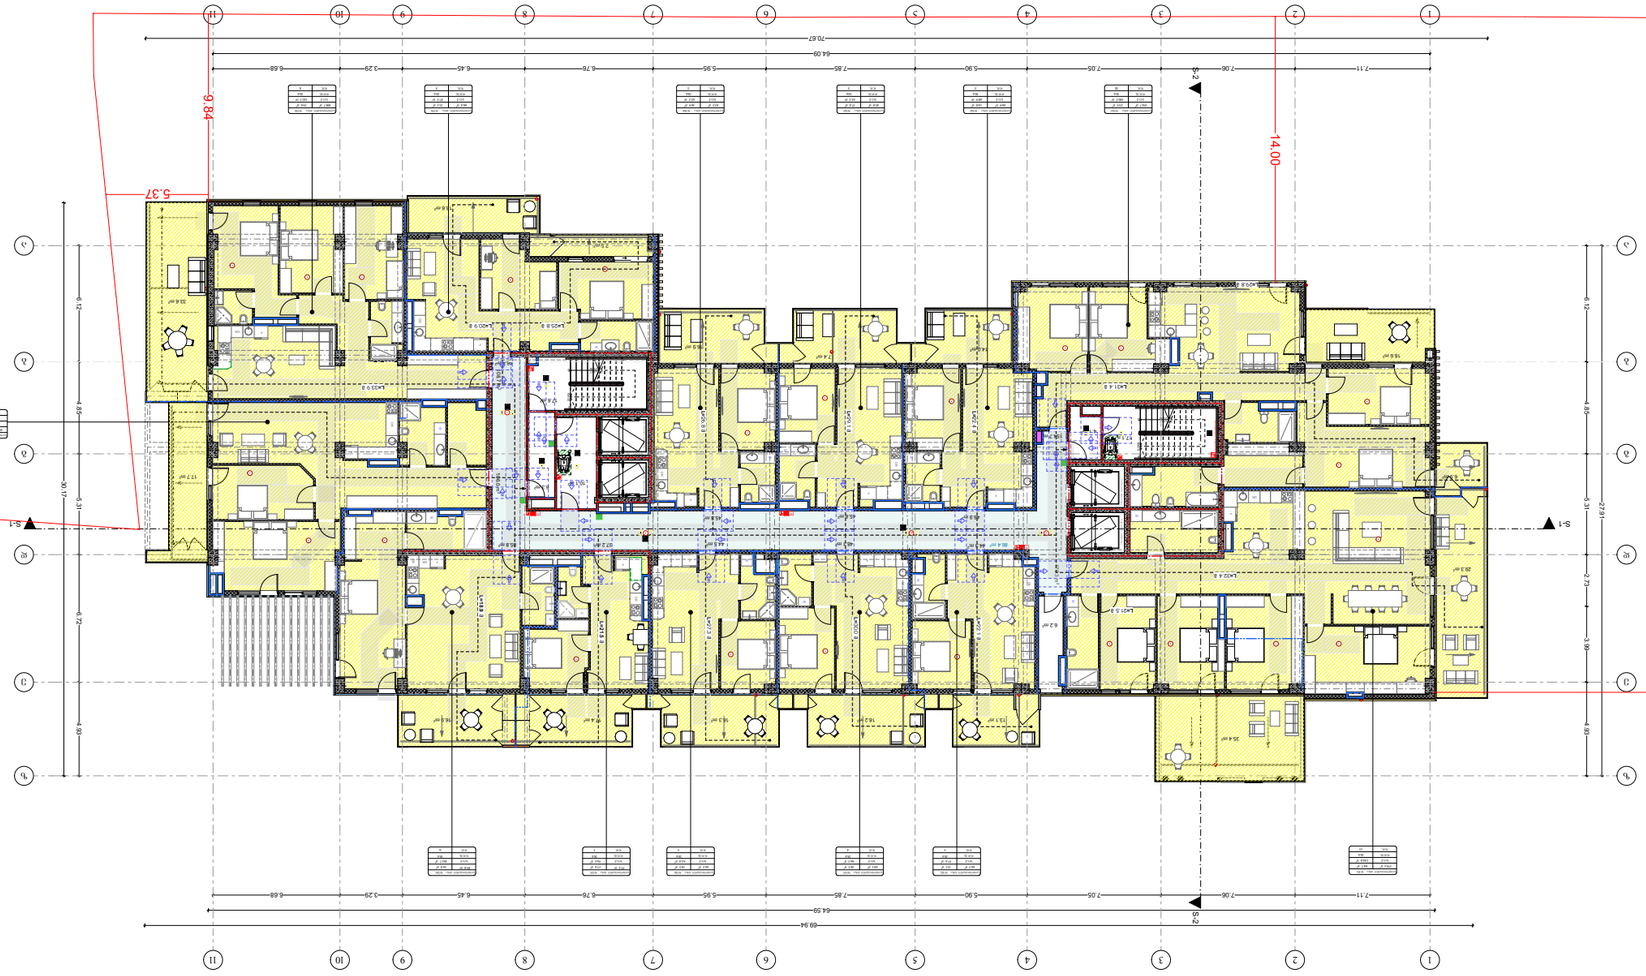



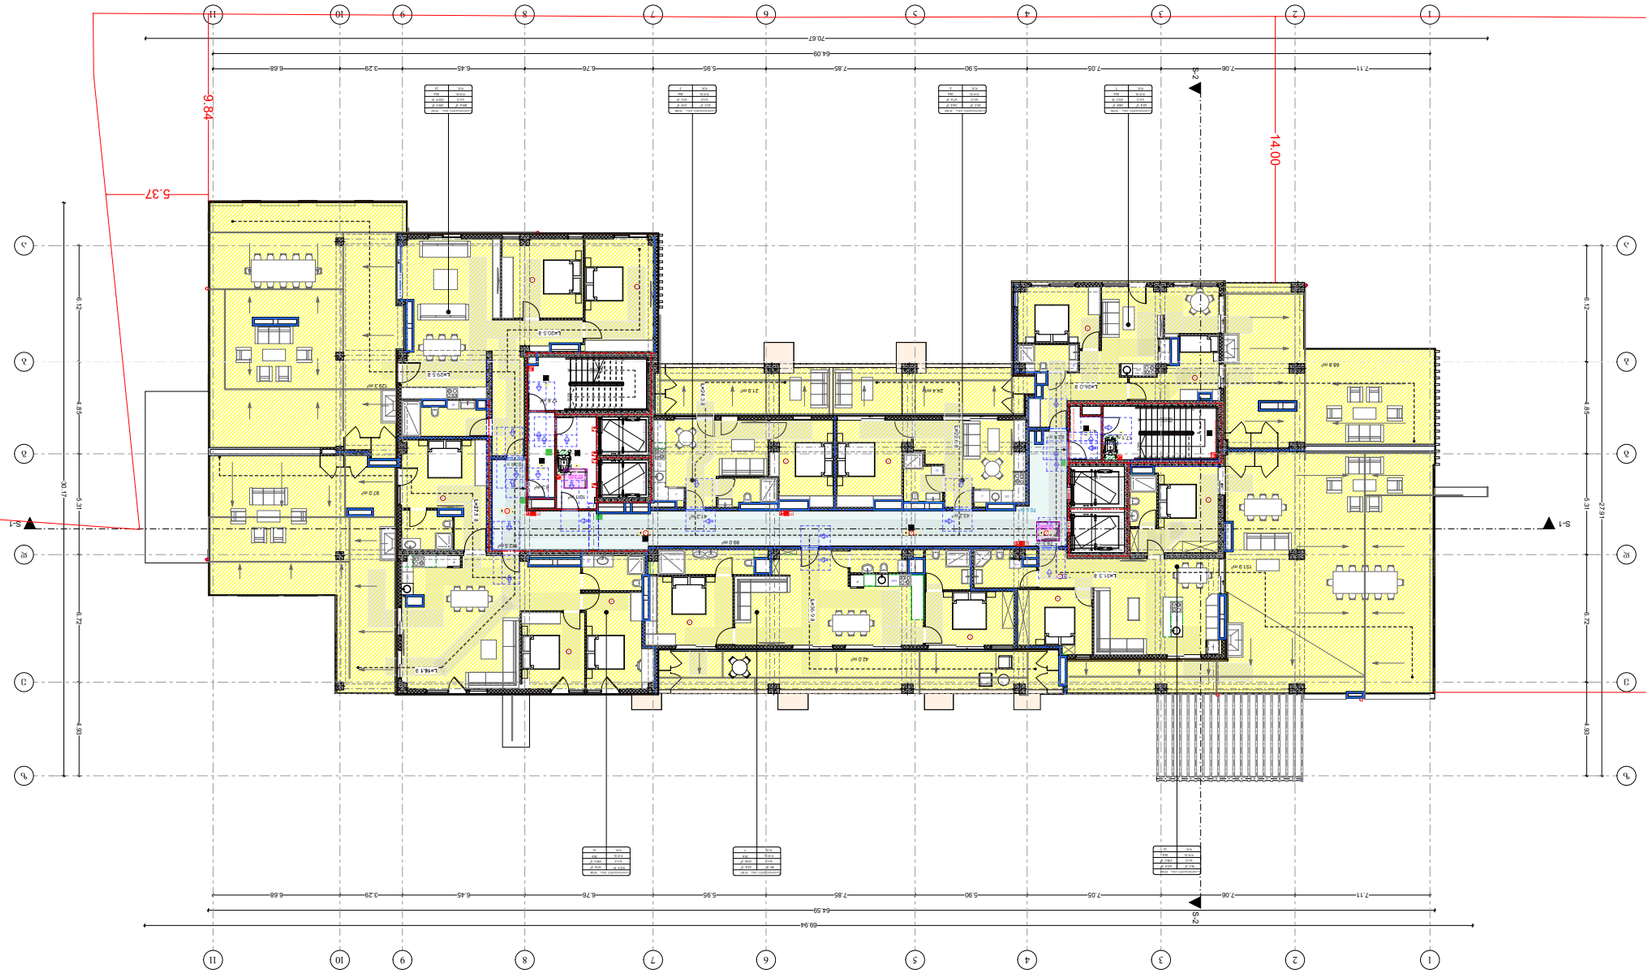




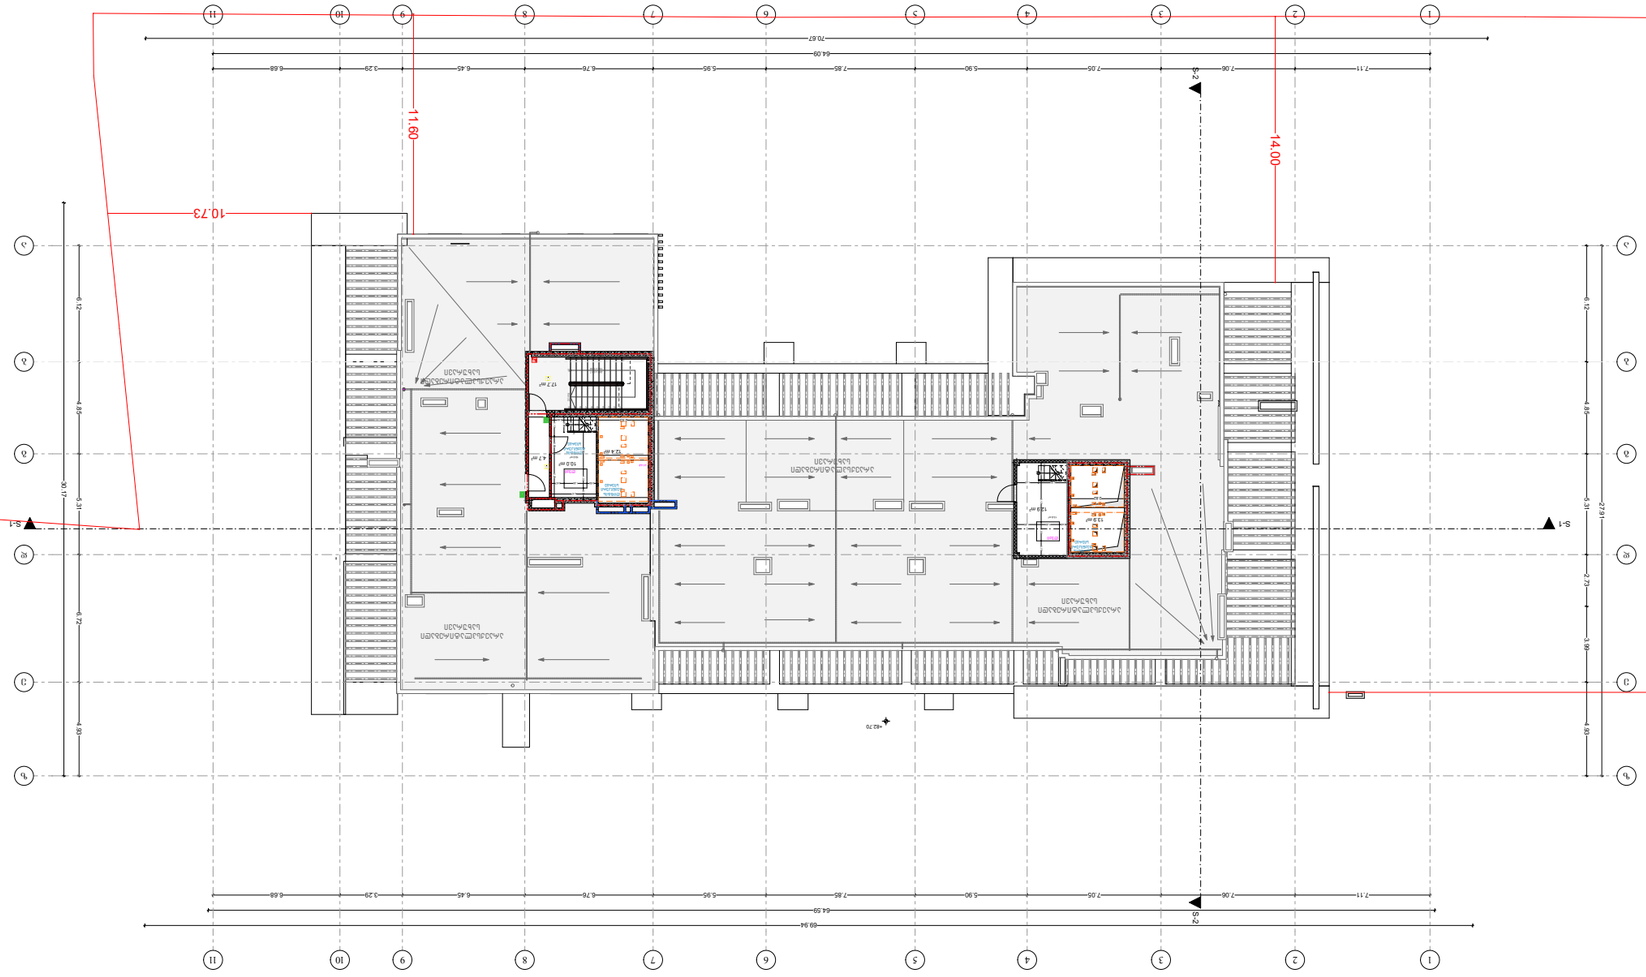

arfyfechs.

























arhytechs.























მოაჯირის ფრაგმენტული ნახაზი

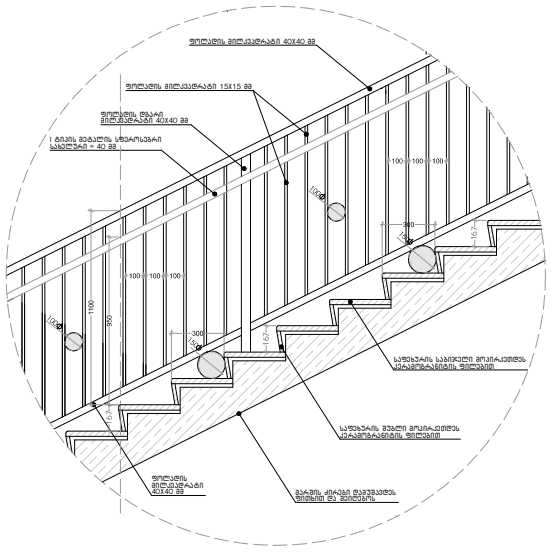

სახელურის დამაგრების კვანძი

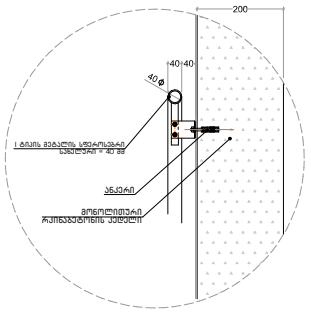

მოაჯირის დამაგრების დეტალი

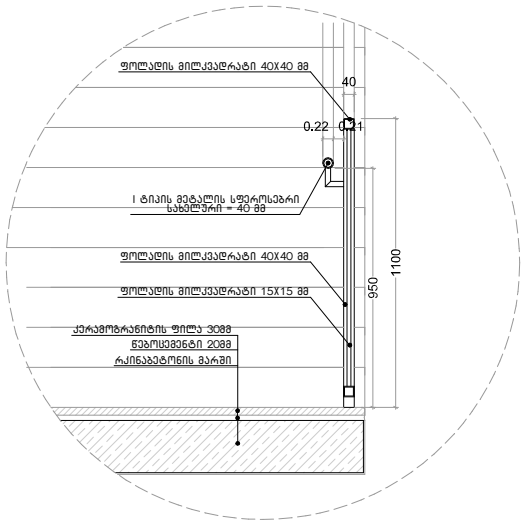

საფეხურის მოპირკეთების დეტალი

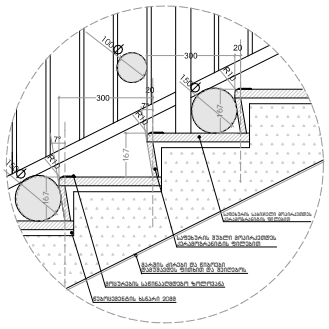

კიბის უჯრედში შემავალი არის განშლა მ 1:25

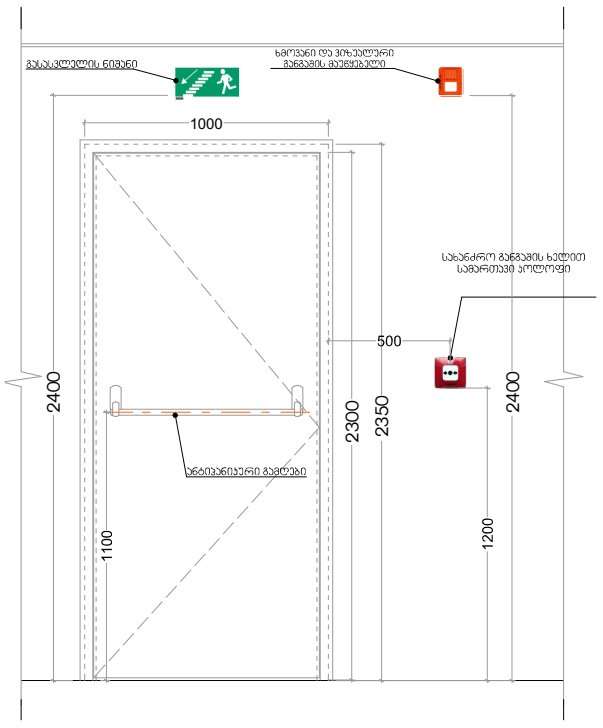

ფასადის მოპირკეთების სპეციფიკაცია

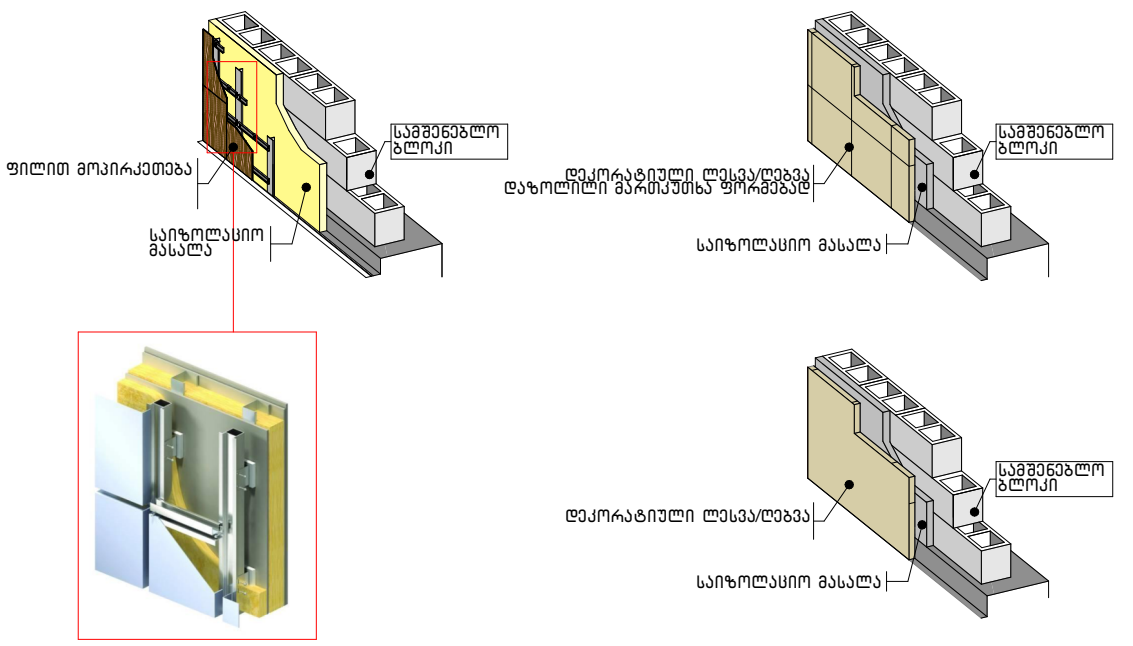

აივნის დეტალი

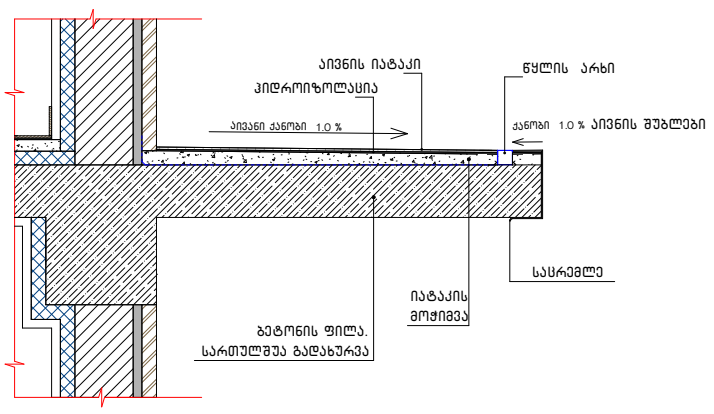

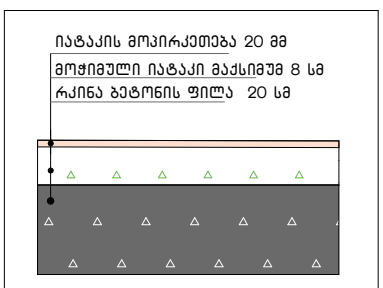

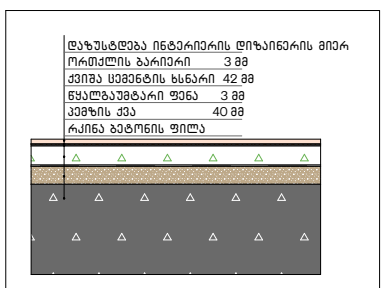

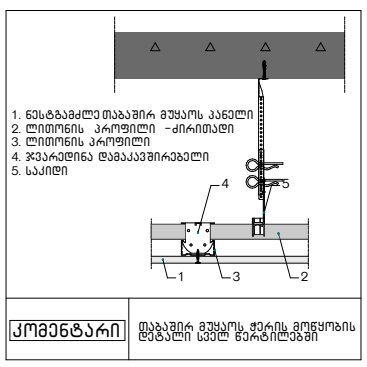

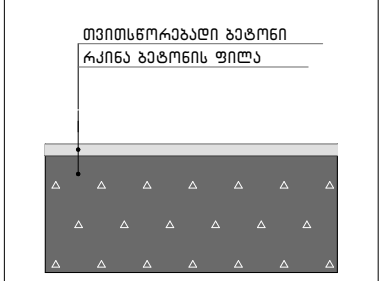

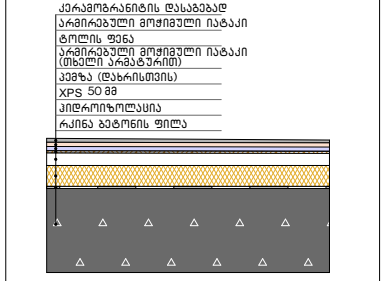

ენერგოეფექტურობის შესაბამისი კვანძები

იატაკი	ფასადის კედელი	სახურავი
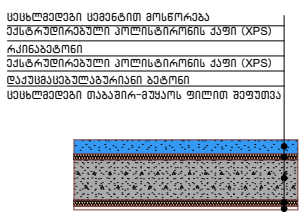	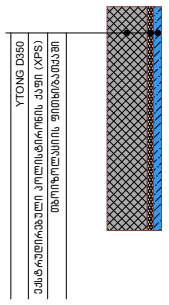	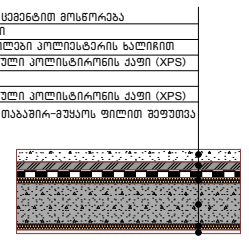

პროექტის სახელწოდება

მრავალფუნქციური საცხოვრებელი სახლი

მისამართი

ქალაქი თბილისი, ვლადიმერ უგრეხელიძის ქუჩა, N15

მთავარი არქიტექტორი:

კონსტანტინე ღვინჯილია

შეასრულა:

გიორგი კორძაია

დამკვეთი:

შპს მეტროპოლ ქავთარაძე

საიდენტიფიკაციო კოდი:

405561486

შენიშვნები:

იატაკის ზედაპირი იქნება ბეტონის ან მსგავსი არაწვადი მასალის, რომელსაც არ ექნება შეწოვის უნარი

გასასვლელამდე სავალი მანძილი

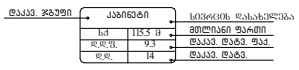

მისაწვდომი მსუბუქი ავტომობილის პარკინგი

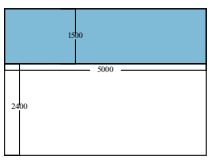

მისაწვდომი მიკროავტობუსის პარკინგი

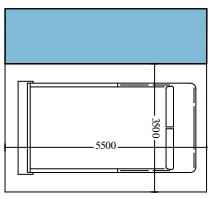

პირობითი აღნიშვნები

თბილისი 2025 წ.

artytechs.

artytechs.

მასშტაბი 2025 წ.

დეტალები

ტექნიკური ზედამხედველის ფირმის ლოგო

ტექნიკური ზედამხედველის ფირმის ლოგო

ობიექტის დასახელება

ქ. თბილისი, ვაკის რაიონი, ზემო ფონიჭალის ქუჩა N15


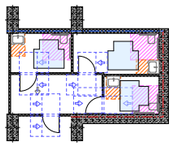





کد	ارتفاع	عرض	تعداد
D -1	0.65×2.70		14
D -2	0.80×2.40		12
D -3	0.80×2.70		184
D -4	0.90×2.70		337
D -5	0.95×2.20		4
D -6	0.95×2.20		350
D -7	0.95×2.20		106
D -8	0.96×2.70		2
D -9	1.00×2.70		124
D -10	1.00×2.40		71
D -11	1.20×2.70		3
D -12	1.30×2.70		1
D -13	1.50×2.70		2
D -14	1.55×2.70		21
D -15	1.70×2.70		19
D -16	1.75×2.70		129
D -17	1.79×2.70		1
D -18	1.80×2.70		24
D -19	1.82×2.70		1
D -20	1.85×2.70		18
D -21	1.87×2.70		1
D -22	1.90×2.70		39
D -23	2.00×2.70		2
D -24	2.05×2.70		38
D -25	2.15×2.70		94

کد	ارتفاع	عرض	تعداد
D -26	2.16×2.70		3
D -27	2.25×2.70		18
D -28	2.35×2.70		56
D -29	2.40×2.70		2
D -30	2.55×2.70		42
D -31	2.60×2.70		1
D -32	2.80×2.70		21
D -33	2.84×2.70		1
D -34	2.95×2.70		1
D -35	3.00×2.70		3
D -36	0.95×2.70		235
D -37	1.90×2.70		1
D -38	2.55×2.70		20
D -39	0.95×2.70		60
D -40	1.75×2.70		20
D -41	2.15×2.70		20

کد	ارتفاع	عرض	تعداد
W -1	0.80×1.70		21
W -2	0.80×2.70		66
W -3	0.95×2.70		146
W -4	1.19×2.70		2
W -5	1.20×2.70		2
W -6	2.45×2.70		1
W -7	2.69×2.70		1
W -8	4.00×2.70		1
W -9	4.25×2.70		1
W -10	4.75×2.70		1
W -11	4.77×2.70		1
W -12	5.30×2.70		1
W -13	5.35×2.70		1
W -14	5.45×2.70		1
W -15	5.65×2.70		1
W -16	5.75×2.70		1
W -17	5.80×2.70		2
W -18	5.90×2.70		1
W -19	5.95×2.70		1
W -20	5.98×2.70		1
W -21	6.00×2.70		1
W -22	6.05×2.70		1
W -23	2.90×2.70		1
W -24	3.30×2.70		2
W -25	4.50×2.70		2

کد	ارتفاع	عرض	تعداد
W -26	6.08×2.70		1
W -27	6.10×2.70		1
W -28	6.25×2.70		1
W -29	6.30×2.70		1
W -30	6.40×2.70		1
W -31	6.66×2.70		1
W -32	2.20×2.70		3
W -33	5.00×2.70		2
W -34	6.45×2.70		3
W -35	6.06×2.70		2
W -36	5.84×2.70		2
W -37	3.10×2.70		2
W -38	2.79×2.70		2





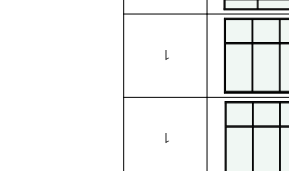



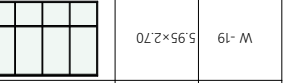





















