შენობის მიწის ნაკვეთზე განთავსება

მასშტაბი 1:200

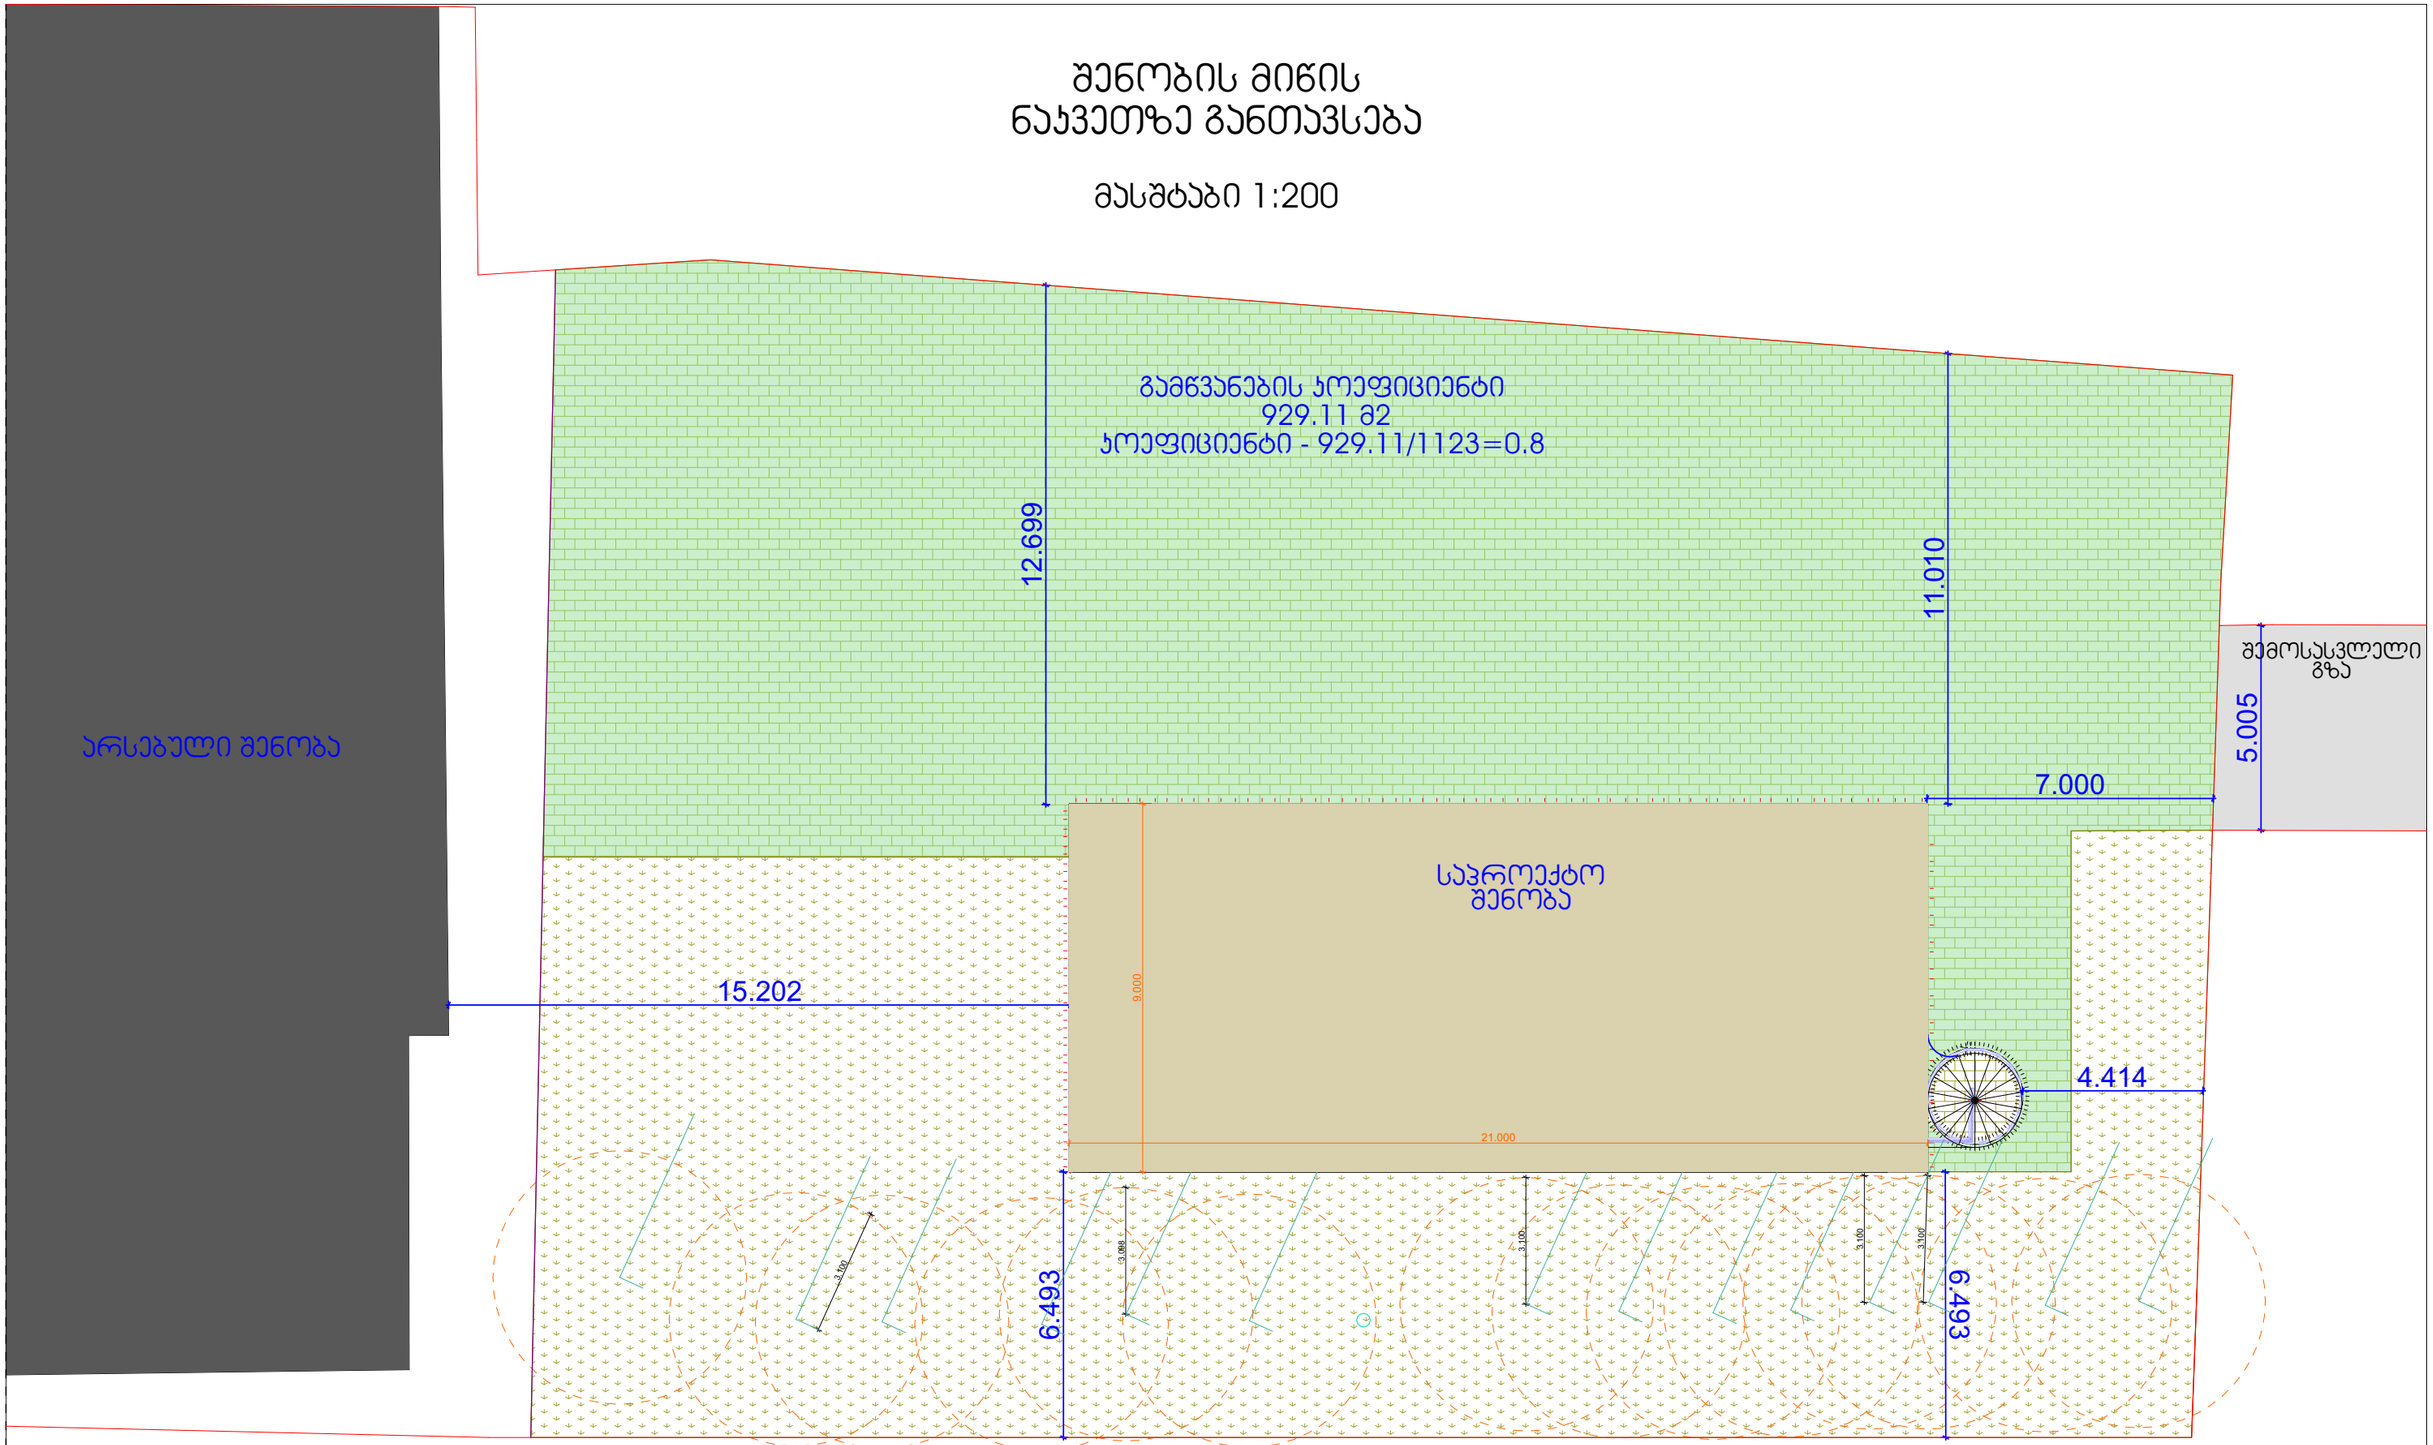

ექსპლიკაცია	პირობითი აღნიშვნები	
		ხეების ირგვლივ 3.1 მ -იანი რადიუსი
		ხეები და გამწვანება
		საკადასტრო საზღვარი
		ფუნცქიურ ზონებს შორის საზღვარი

პირველი სართულის გეგმა

მასშტაბი 1:100

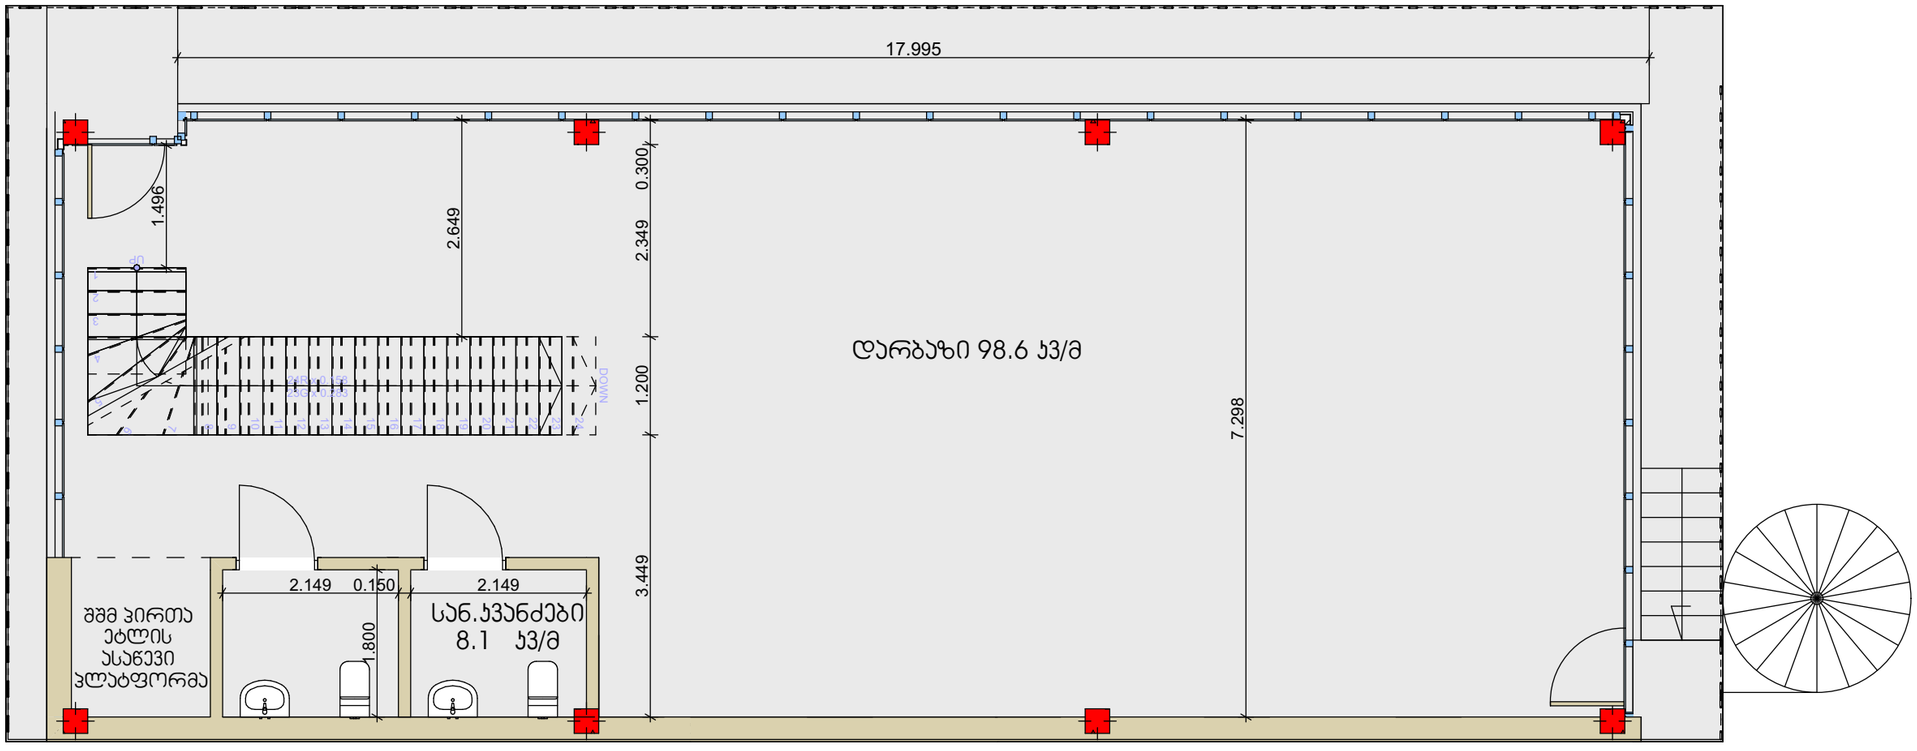

პირველი სართულის გეგმა ავეჯით

მასშტაბი 1:100

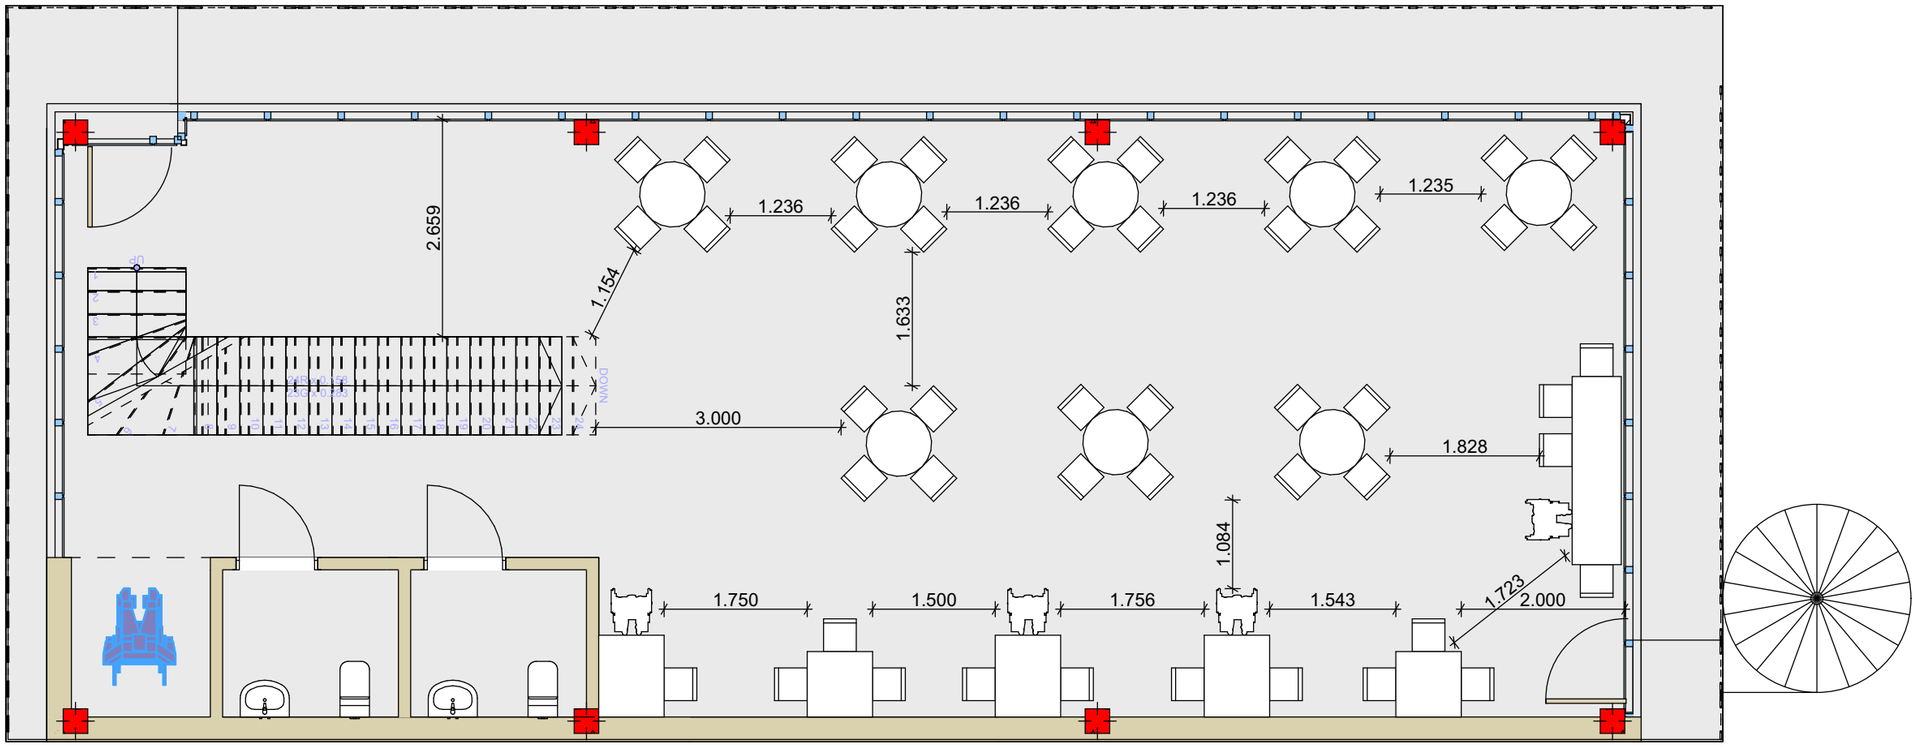

მეორესართულის გეგმა
მასშტაბი 1:100

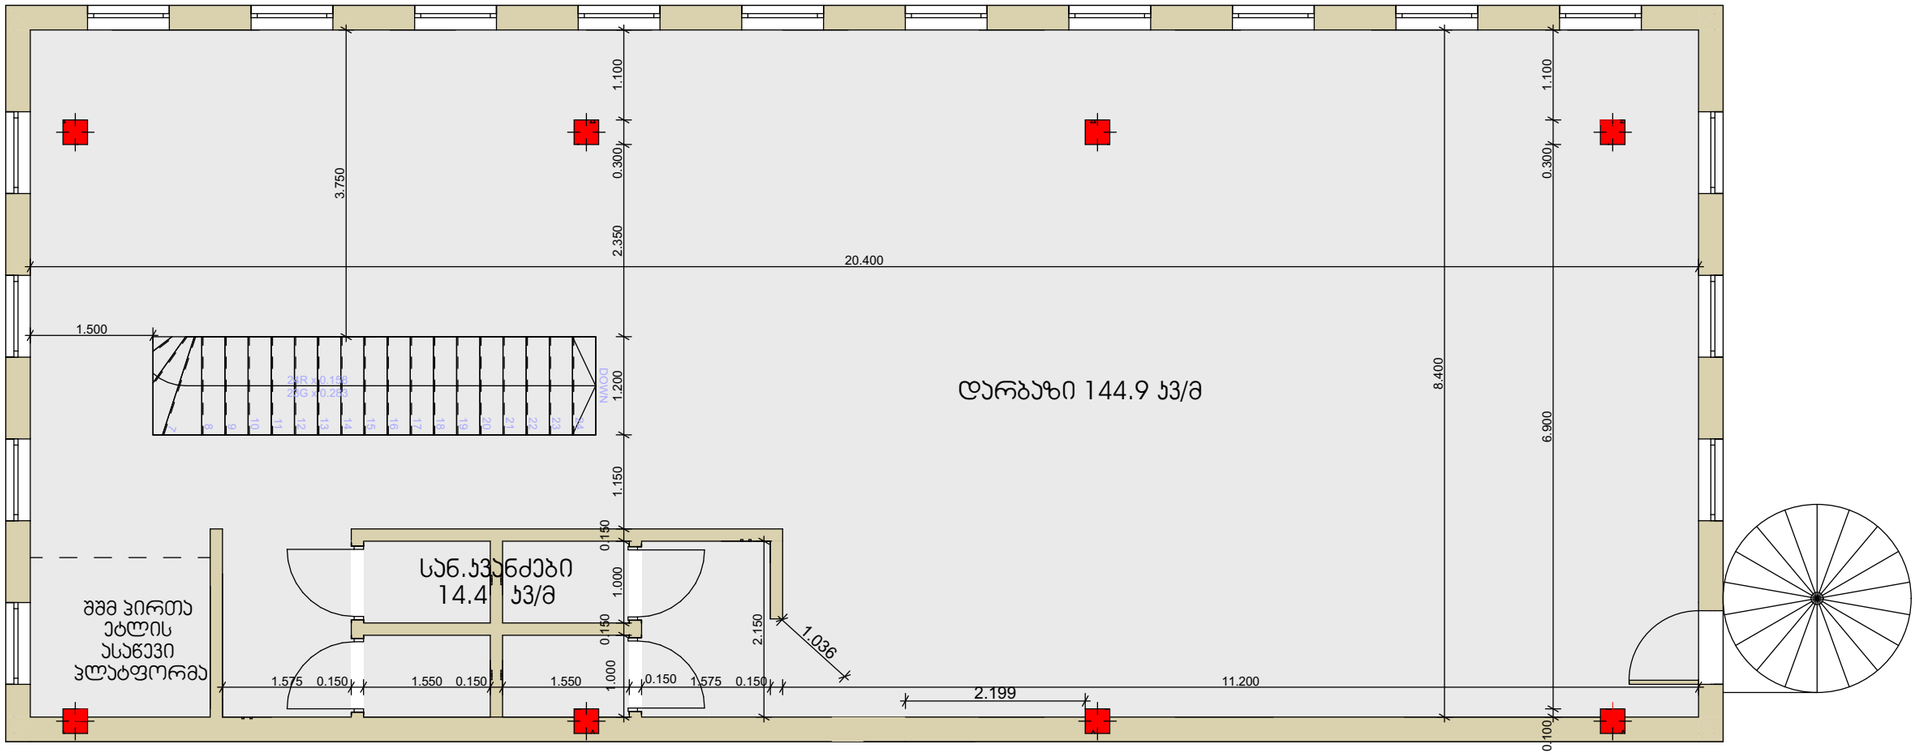

მეორე სართულის გეგმა ავეჯით
მასშტაბი 1:100

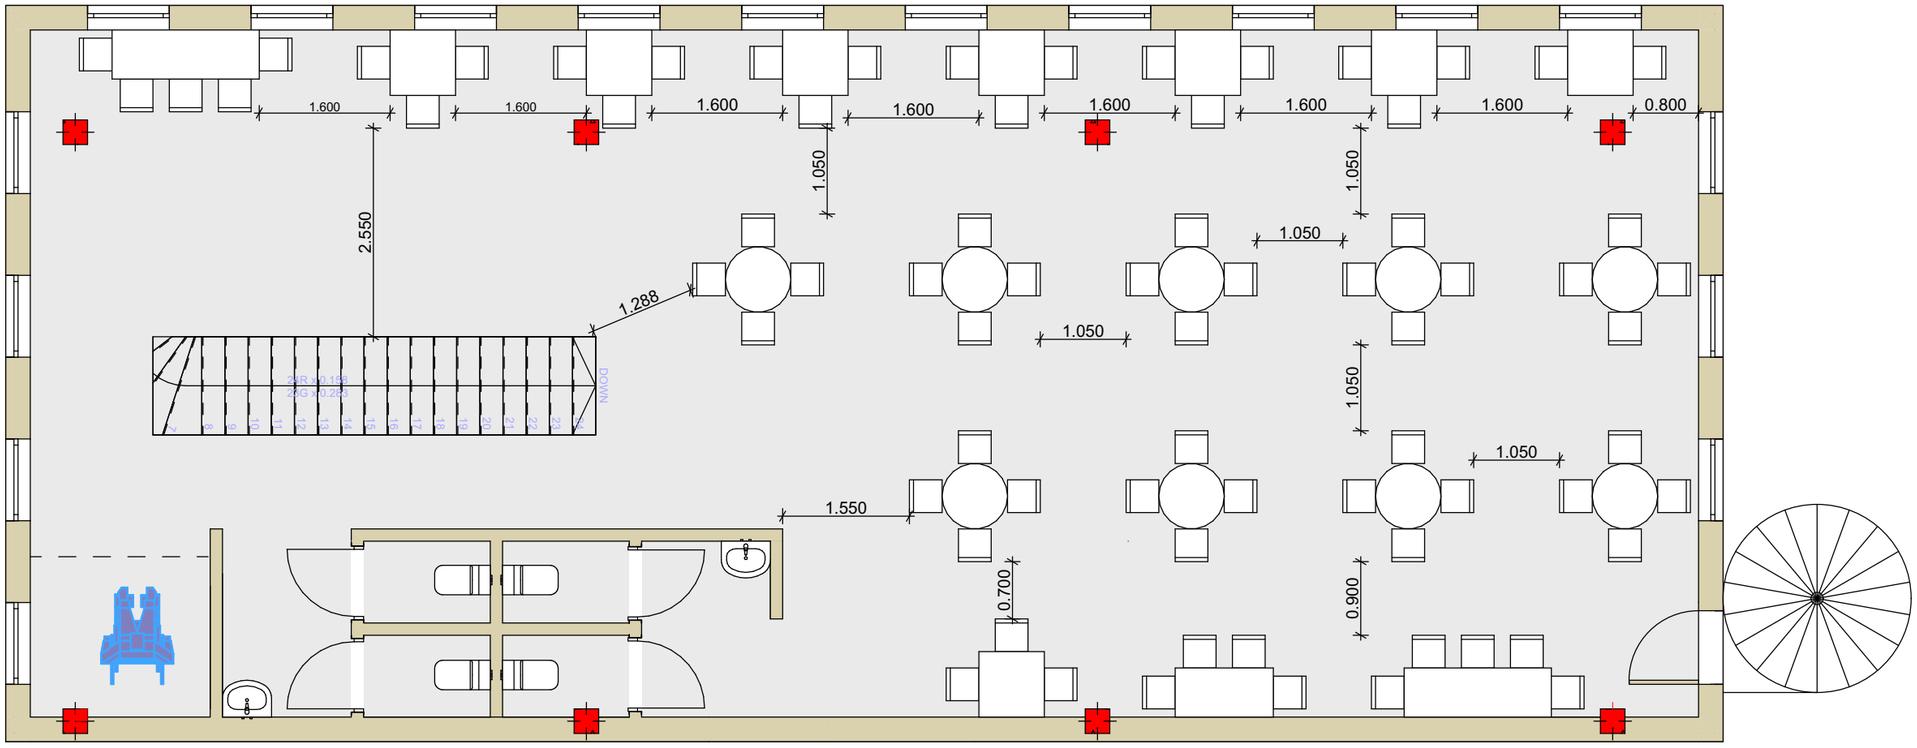

მიწისქვეშა სართულის გეგმა
მასშტაბი 1:100

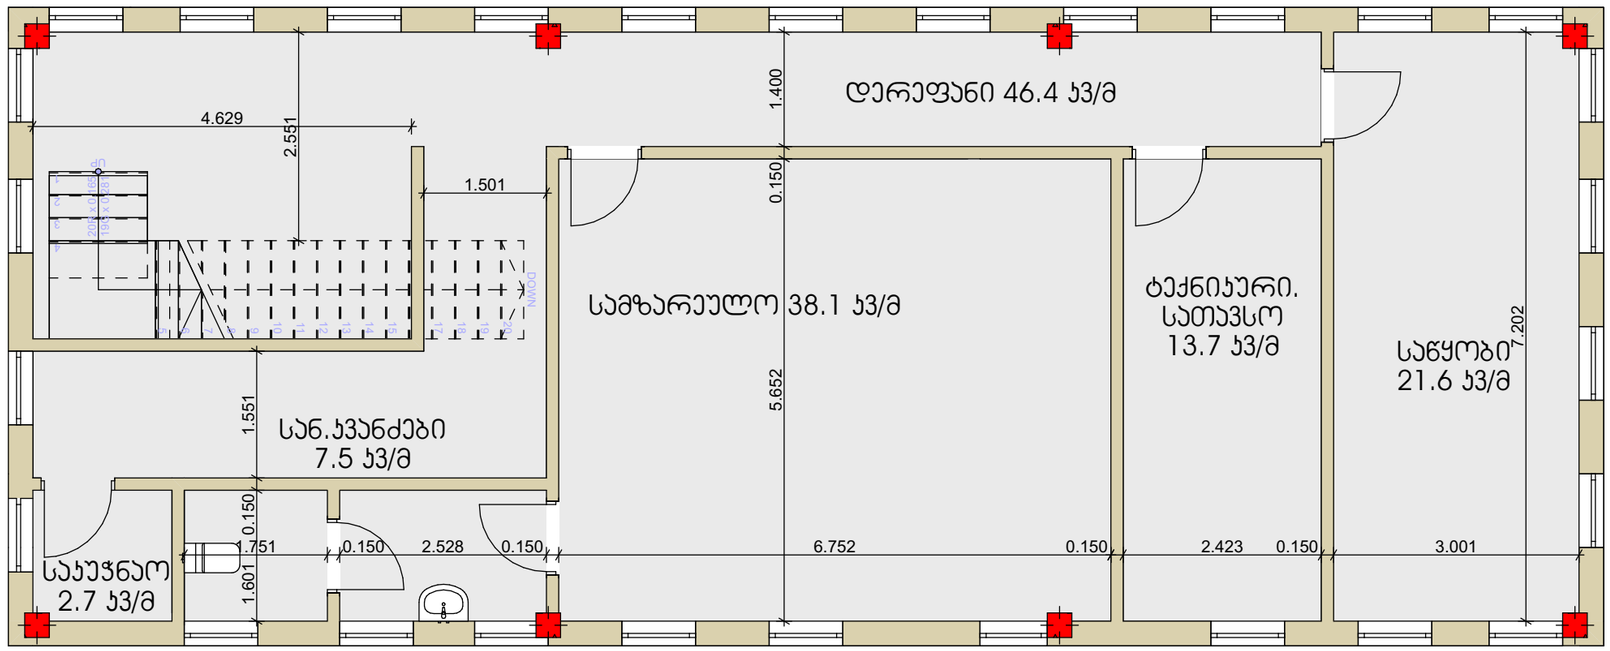

გრძივი ჭრილი 1-1
მასშტაბი 1:100

