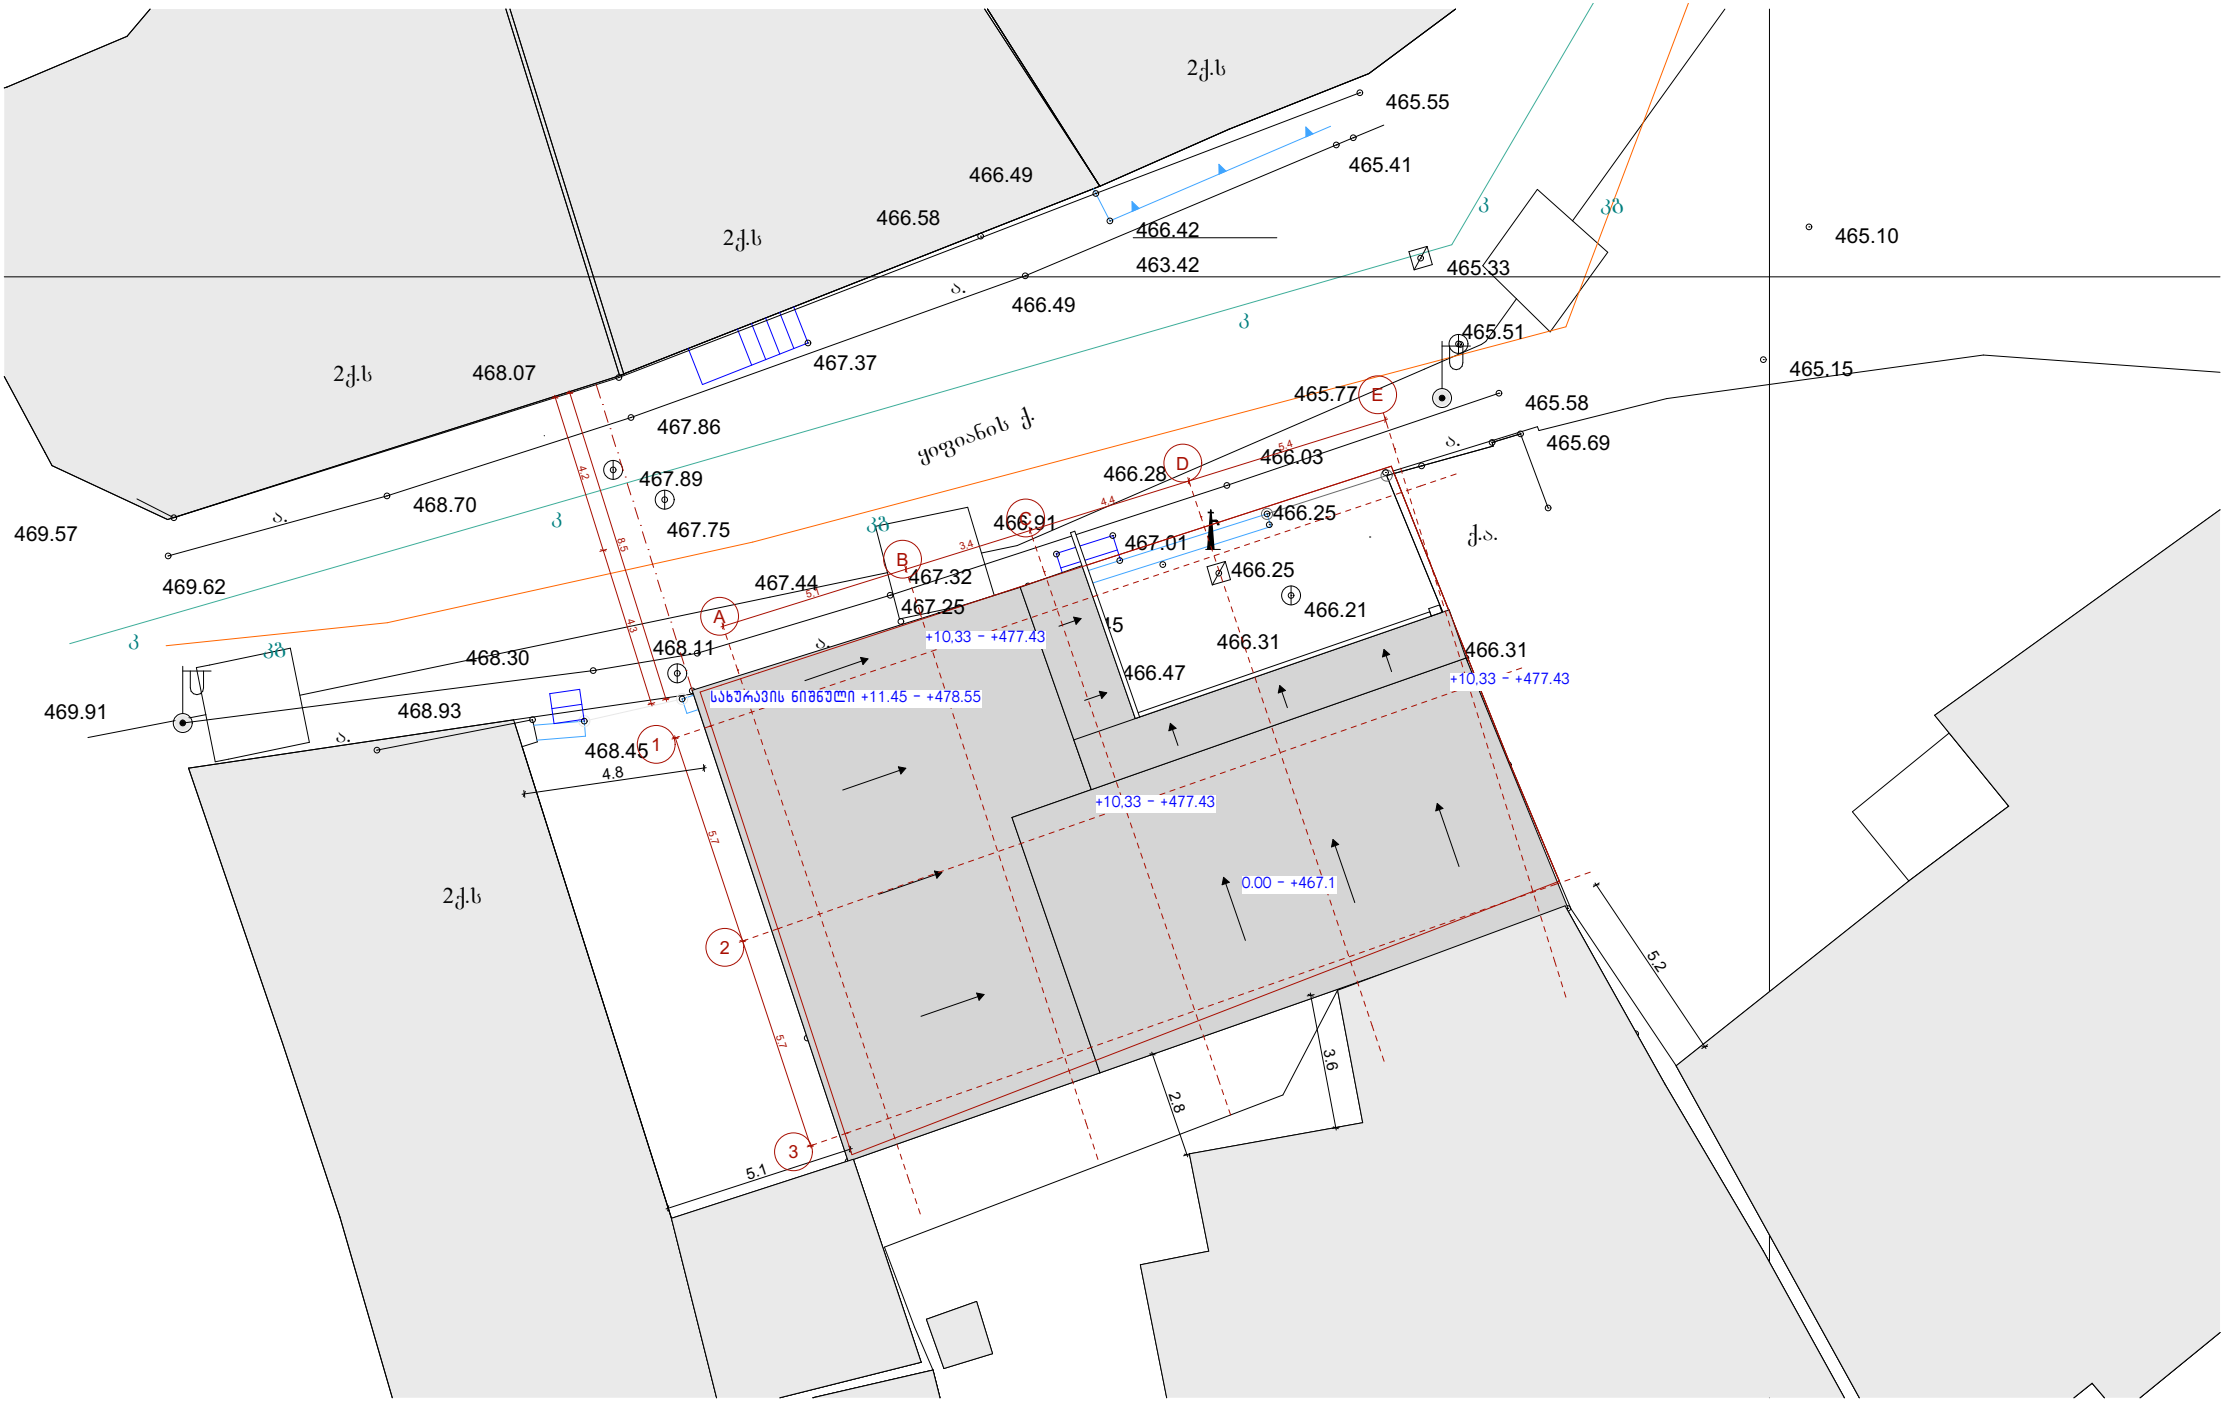

შენიშვნა: არსებულ გენგეგმაზე დატანილია საპროექტო ღერძები	მისამართი: დიმიტრი ყიფიანის №20, თბილისი საკადასტრო კოდი: 01.15.05.039.022	ნახაზი: არსებული გენგეგმა	არქიტექტორი: ნანა ივარდავა	მასშტაბი 1:200 თარიღი: 24/11/2025 ფორმატი: A4 გვ 7

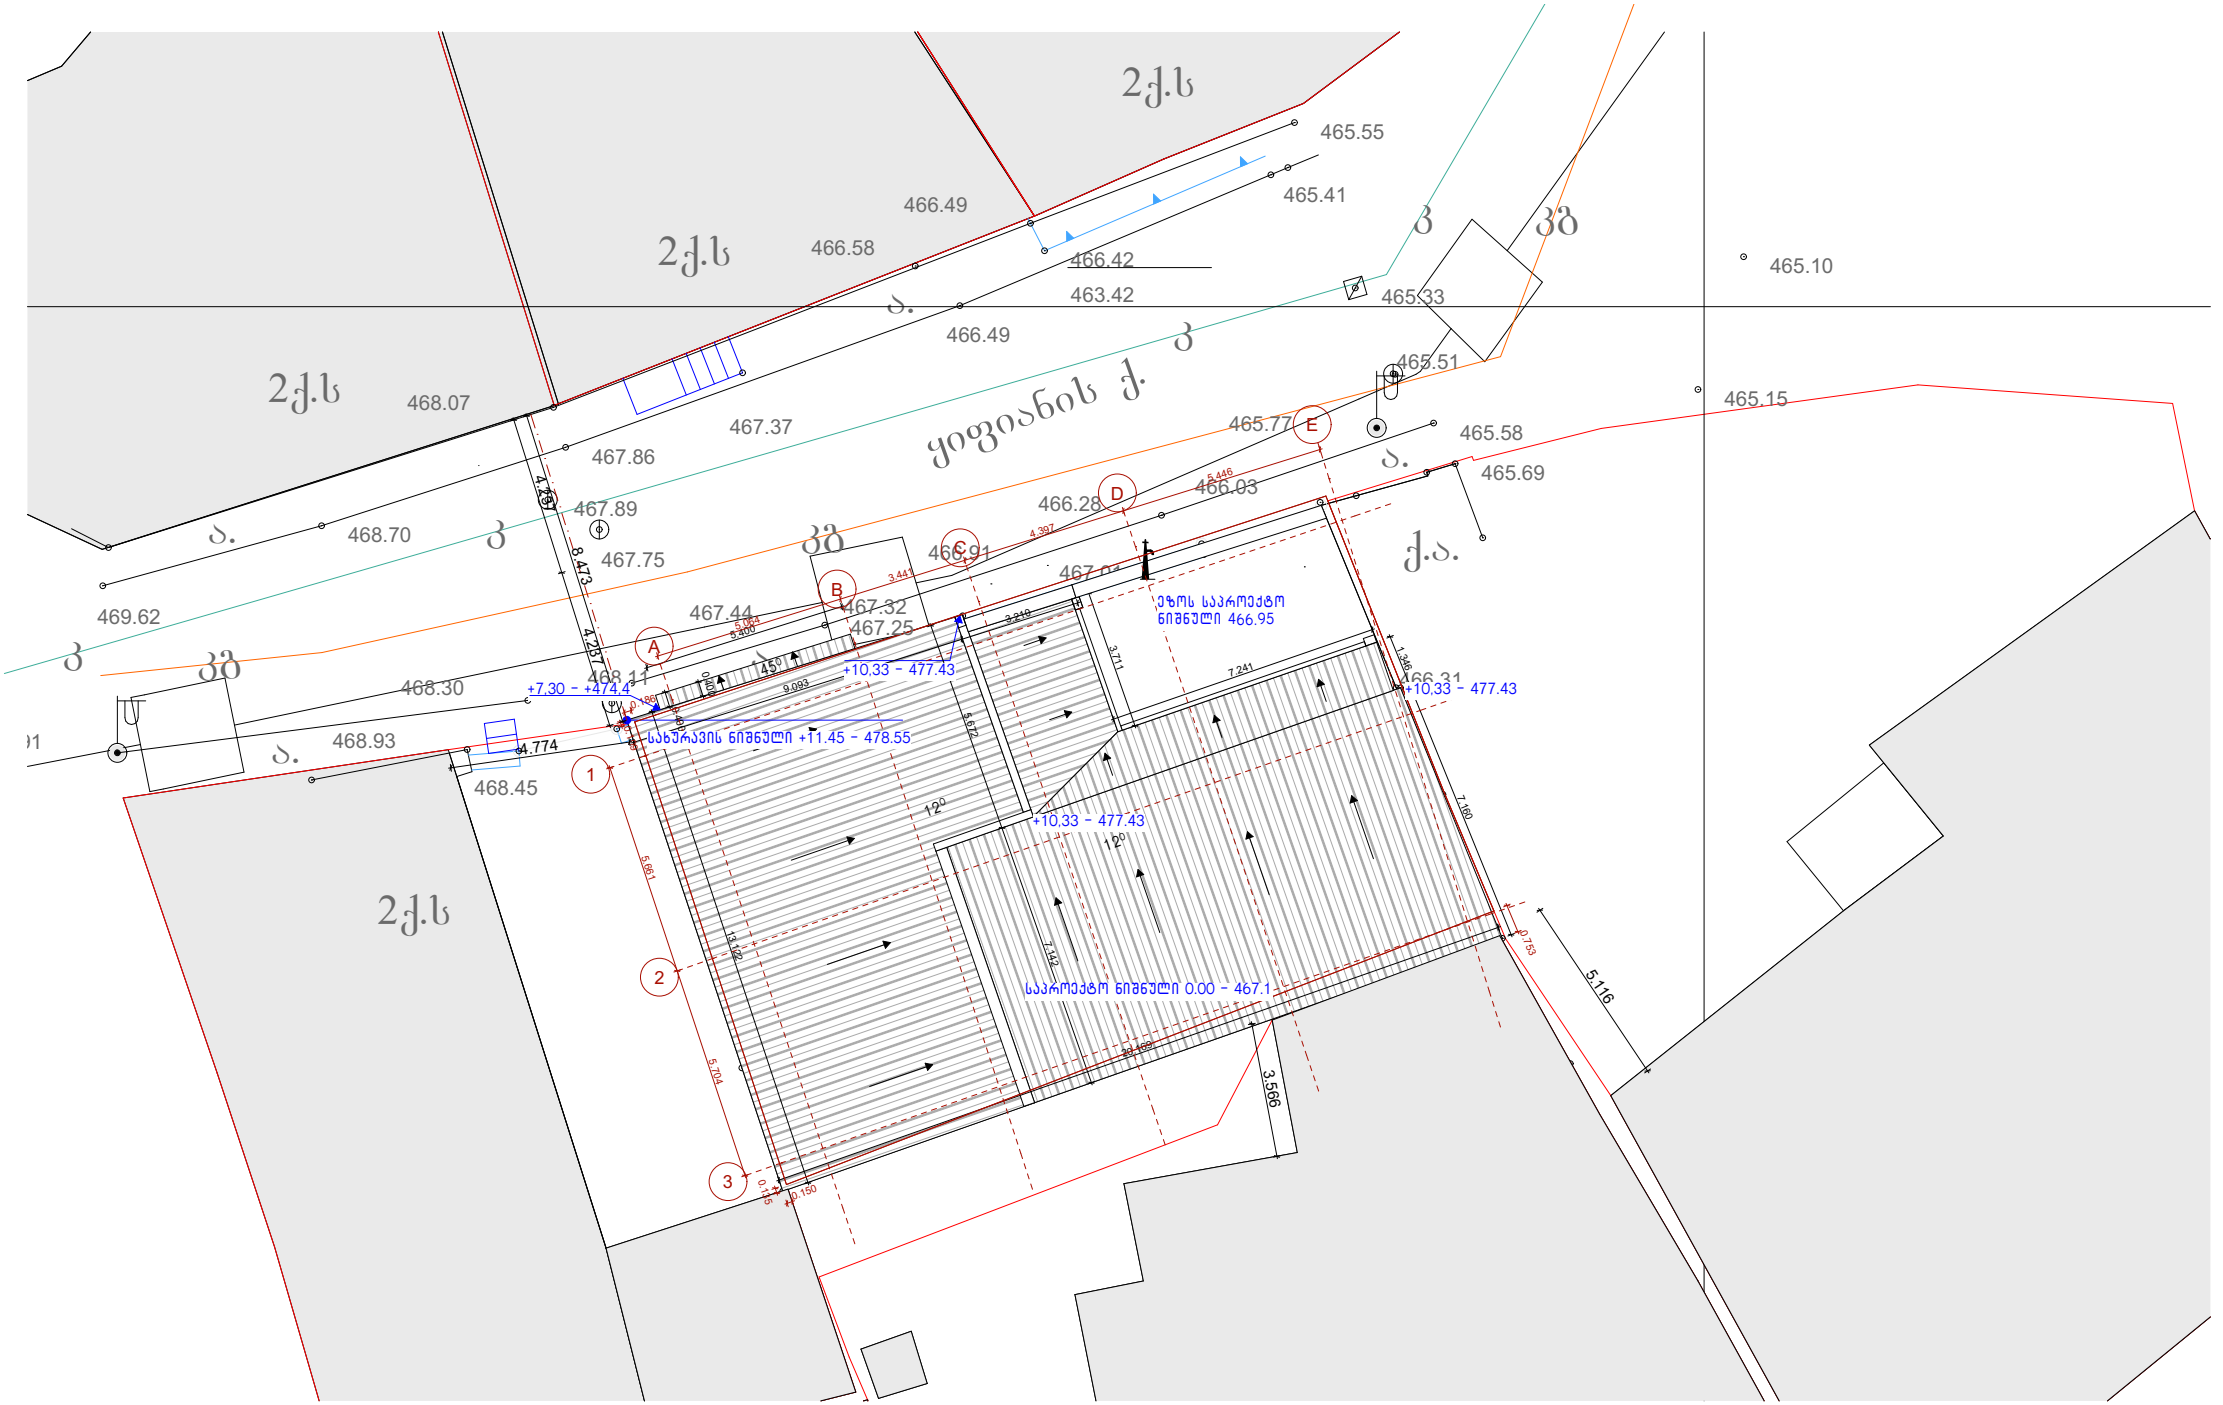

შენიშვნა:	მისამართი: ლიმიტრი ყიფიანის №20, თბილისი საკადასტრო კოდი: 01.15.05.039.022	ნახაზი: საპროექტო გენგეგმა	არქიტექტორი: ნანა ივარდავა	მასშტაბი 1:200 თარიღი: 24/11/2025 ფორმატი: A4 გვ 8