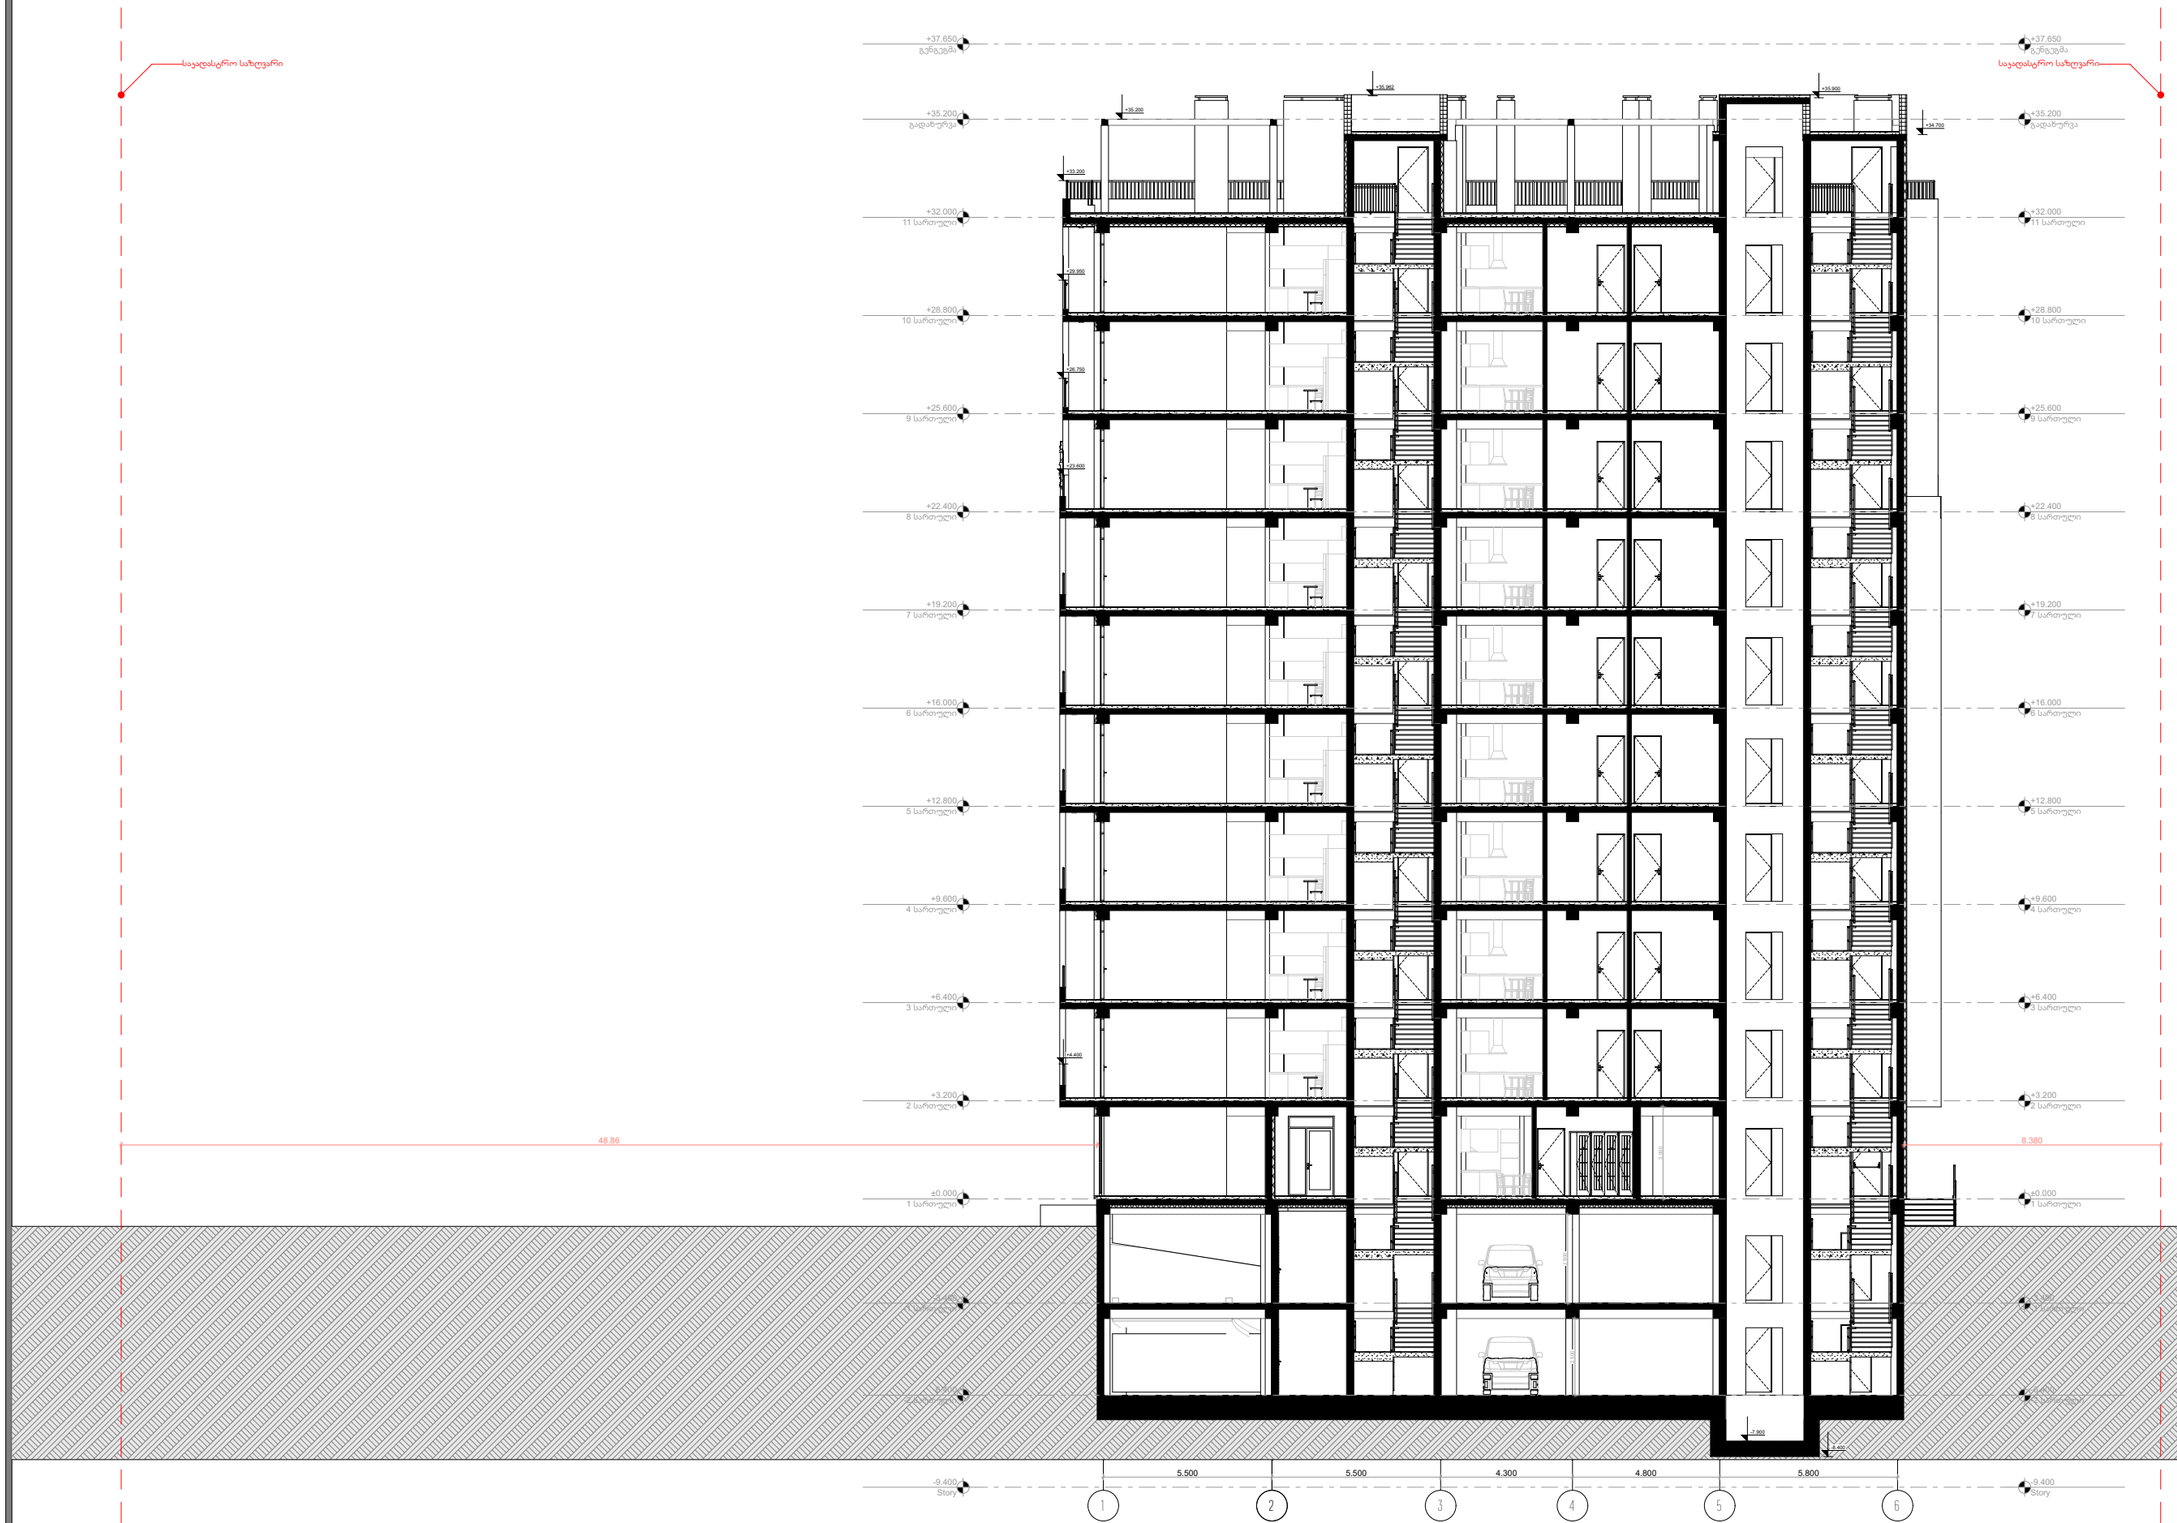


ფორმატი: A-3 | თბილისი 2024

ექსპლიკაცია:

1: ჯიხურ, ჯანრული და სადარბაზო
2: ლიფტების ფარეთი
3: სახანძრო კიბის ფარეთი
4: საბინაო ნაგვის ფარეთი

პირობითი ნიშნები:

- საკადასტრო ზღვარი
- ჭრილის ხაზი
- სიმეტრიის ჭრილის ხაზი
- არქიტექტურული ნიშნული
- აბსოლიტური ნიშნული

ბინის № | ბინის ზოგადი ფართი

ბ-25	**80.2 m²**
69.0 m²	11.2 m²

საც. ფართი | სეზ. ფართი

დამკვეთი:
შპს "ბესტ ლოჯერ ჯორჯია თბილისი"
ID ნომერი: 400359713

დირექტორი:
ალგუჯა ჯაბაშური

მთავარი არქიტექტორი:
გ. ჯინჭარაშვილი

არქიტექტორი:
ი. აფსახანიშვილი

კონსტრუქტორი:
მიხეილ ბერიძე

საპროექტო ობიექტი:
"საცხოვრებელი კომპლექსი"


მისამართი: ქ. თბილისი, გორგასლის ქ. N75-ის მიმდებარედ, ზერგაწყლის ქ. N14; (ს/კ 01.18.09.002.052)

პროექტის სტადია:
არქიტექტურული ნაწილი

ნახაზის დასახელება:
ჭრილი 1-1

მასშტაბი:
გ. 1:200

საპროექტო კომპანია: შპს "Line Georgia"
LINE GEORGIA
თბილისი ბერი გაბრიელ სალოსის N152

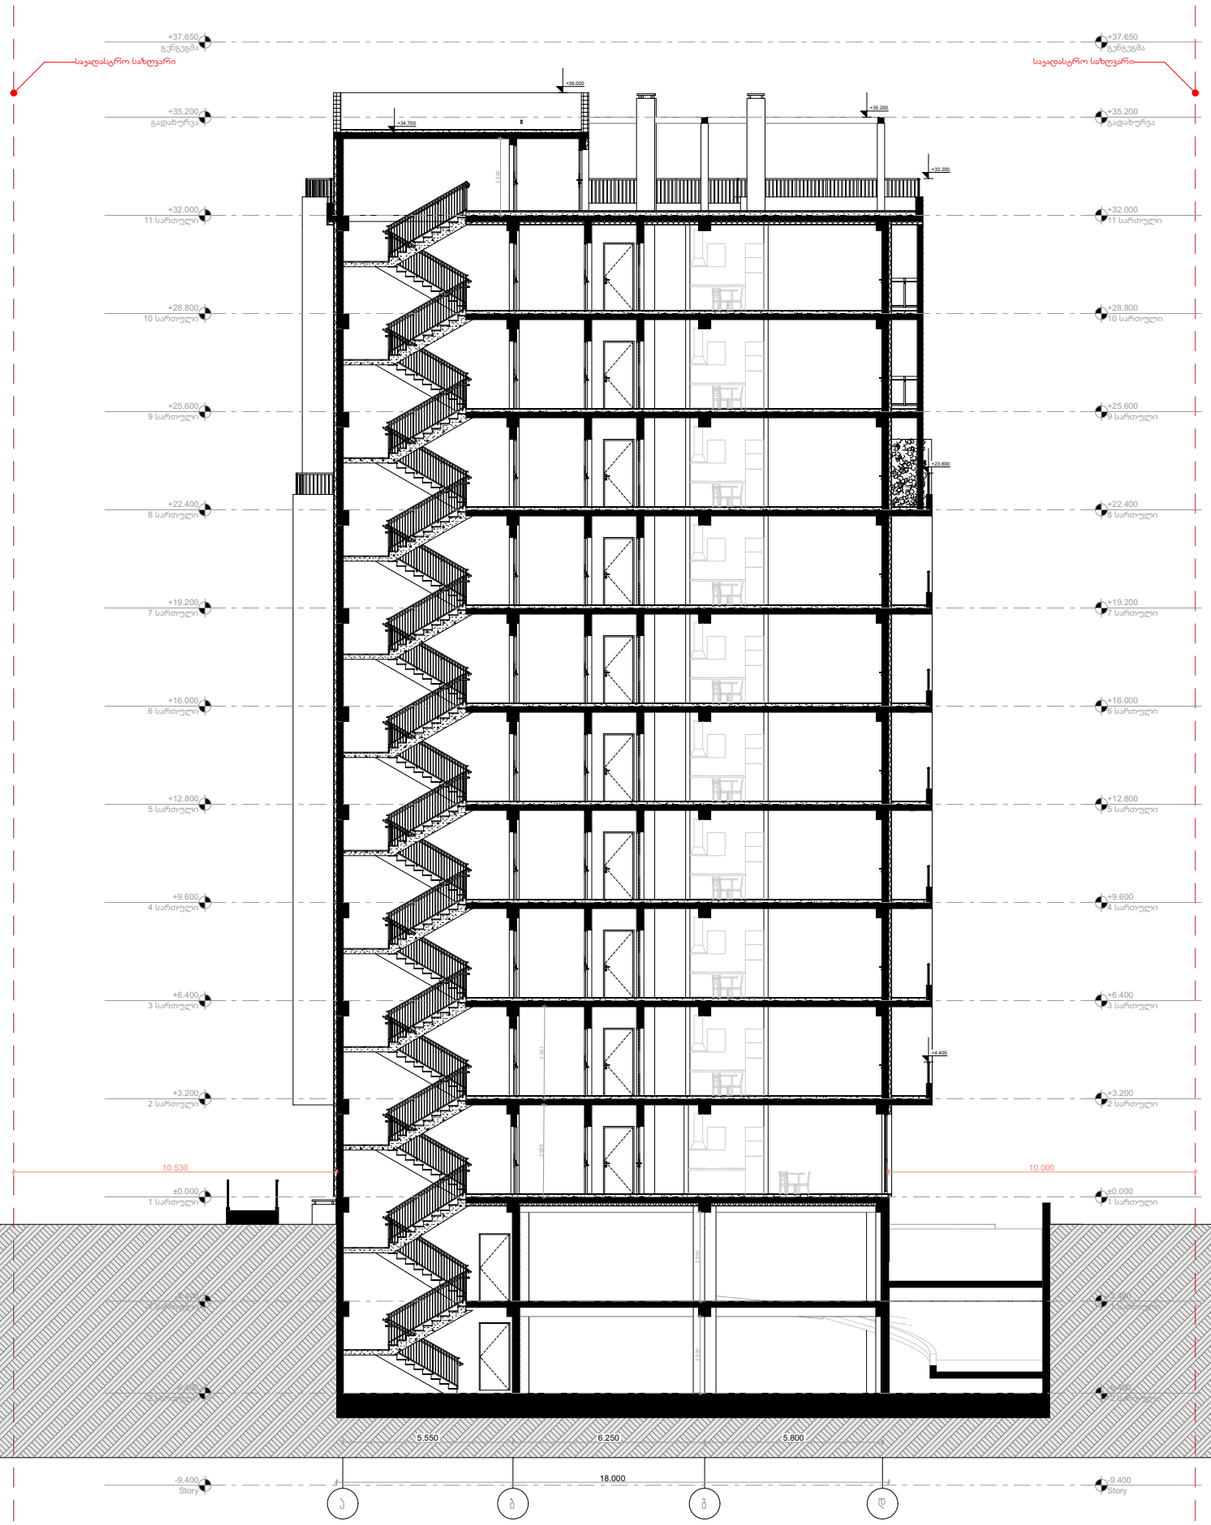

ფორმატი: A-3 | თბილისი 2024

ექსპლიკაცია:

1: ტიკის ჯაჭვი და სადარბაზო
2-3: ტიპიური ფართი
4-5: საბინაო ფართი
6: საბინაო ფართი

პირობითი ნიშნები:

- საავდასტროხაზი
- ჭრილის ხაზი
- სიგრძის ჭრილის ხაზი
- არქიტექტურული ნიშნული
- აბსოლიტური ნიშნული

ბინის №	ბინის ჯამური ფართი
ბ-25	**80.2 m²**
69.0 m²	11.2 m²
საც. ფართი	საზ. ფართი

დამკვეთი:
შპს "ბესტ ლიფერ ჯორჯია თბილისი"
ID ნომერი: 406359713

დირექტორი:
ელგუჯა ჯაბაშური

მთავარი არქიტექტორი:
გ. ჯინჭარაშვილი

არქიტექტორი:
ი. ავსაჯანიშვილი

კონსტრუქტორი:
მიხეილ ბერიძე

საპროექტო ობიექტი:
"საცხოვრებელი კომპლექსი"

მისამართი: ქ. თბილისი, გორგასლის ქ. N75-ის მიმდებარედ; წერაქვისლის ქ. N14; (ს/კ 01.18.09.002.052)

პროექტის სტადია:
არქიტექტურული ნაწილი

ნახაზის დასახელება:
ჭრილი 2-2

მასშტაბი:
გ. 1:200

საპროექტო კომპანია: შპს "Line Georgia"

LINE GEORGIA

თბილისი ბერი გაბრიელ სალოსის N152