
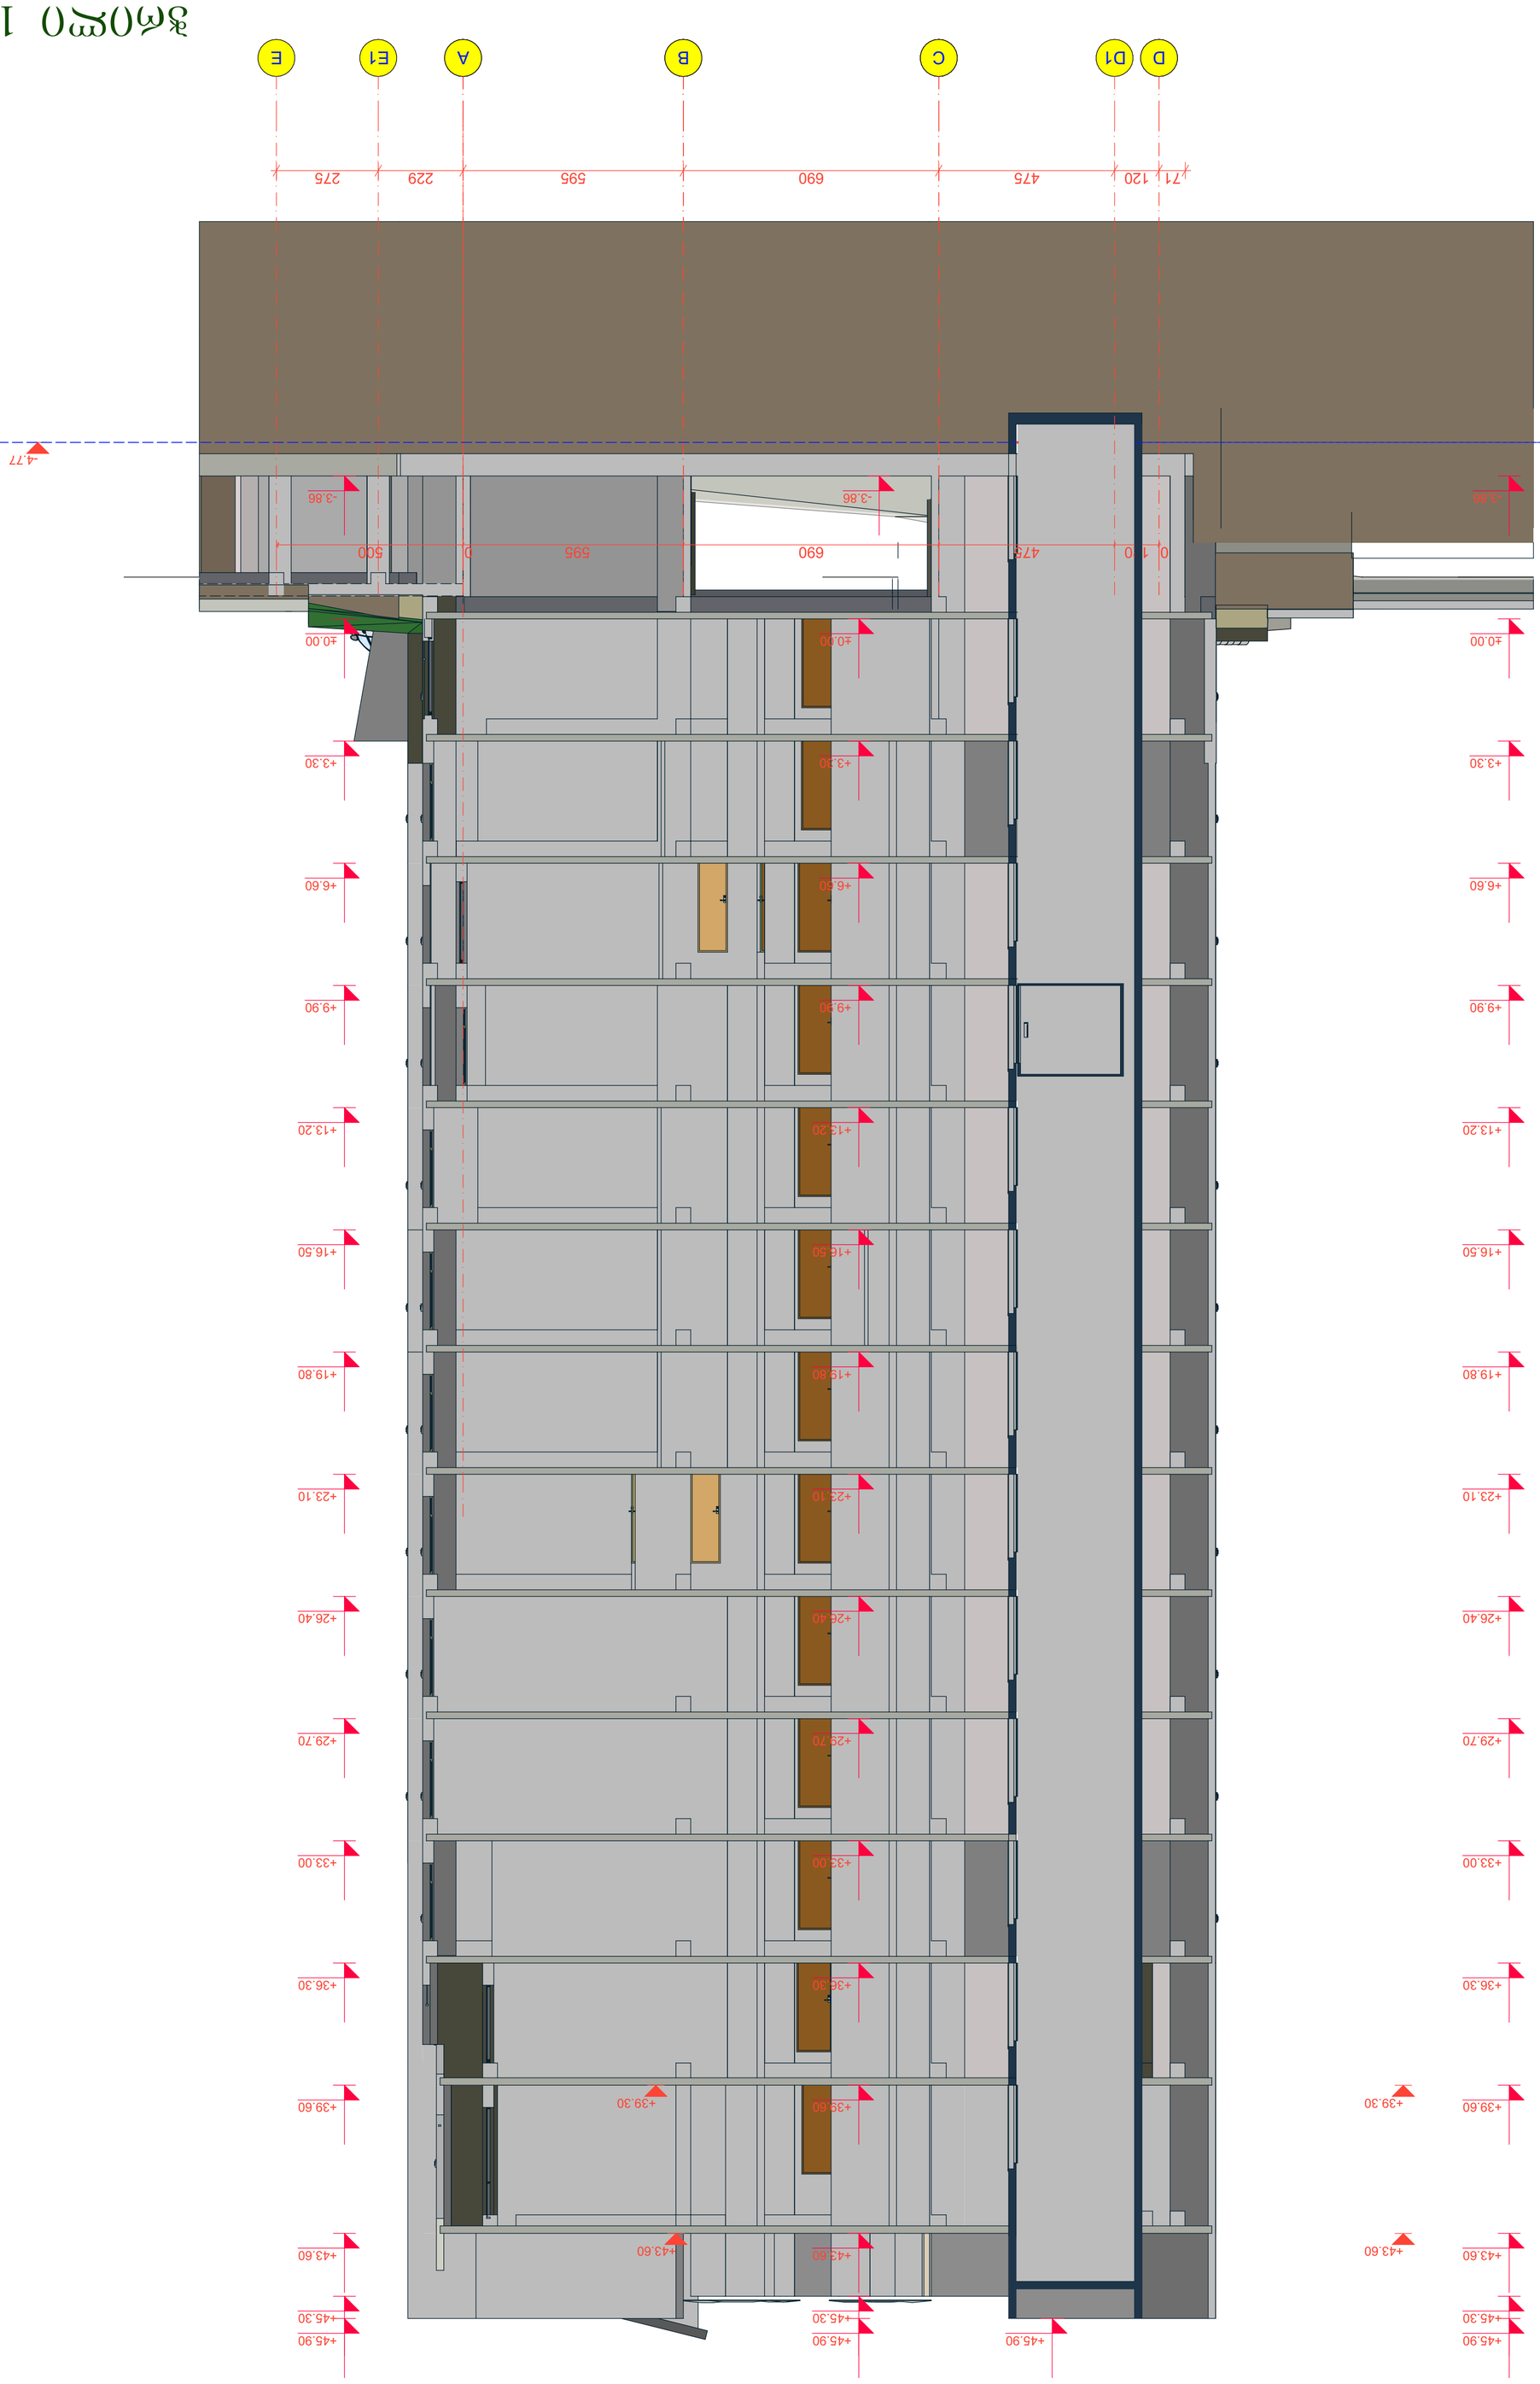
D
D1
C
B
A
E1
E
71
120
475
690
595
229
275
-4.77
-3.86
±0.00
+3.30
+6.60
+9.90
+13.20
+16.50
+19.80
+23.10
+26.40
+29.70
+33.00
+36.30
+39.60
+43.60
+45.30
+45.90

ჭრილი 1-1


A
B
C
D
D1
E
E1
F
G
+0.00=419.28
1,819
4,405
5,570
4,430
5,080
650
300
1,772
2,252
580
57
1,762
1,819
სანაპირო ბულვარი
ტროტუარი
ასფალტის საფარი
ბეტონის ბორდიური
ბეტონის ბორდიური
ასფალტის საფარი
ბეტონის ბორდიური
ბეტონის ბორდიური
ბეტონის ბორდიური


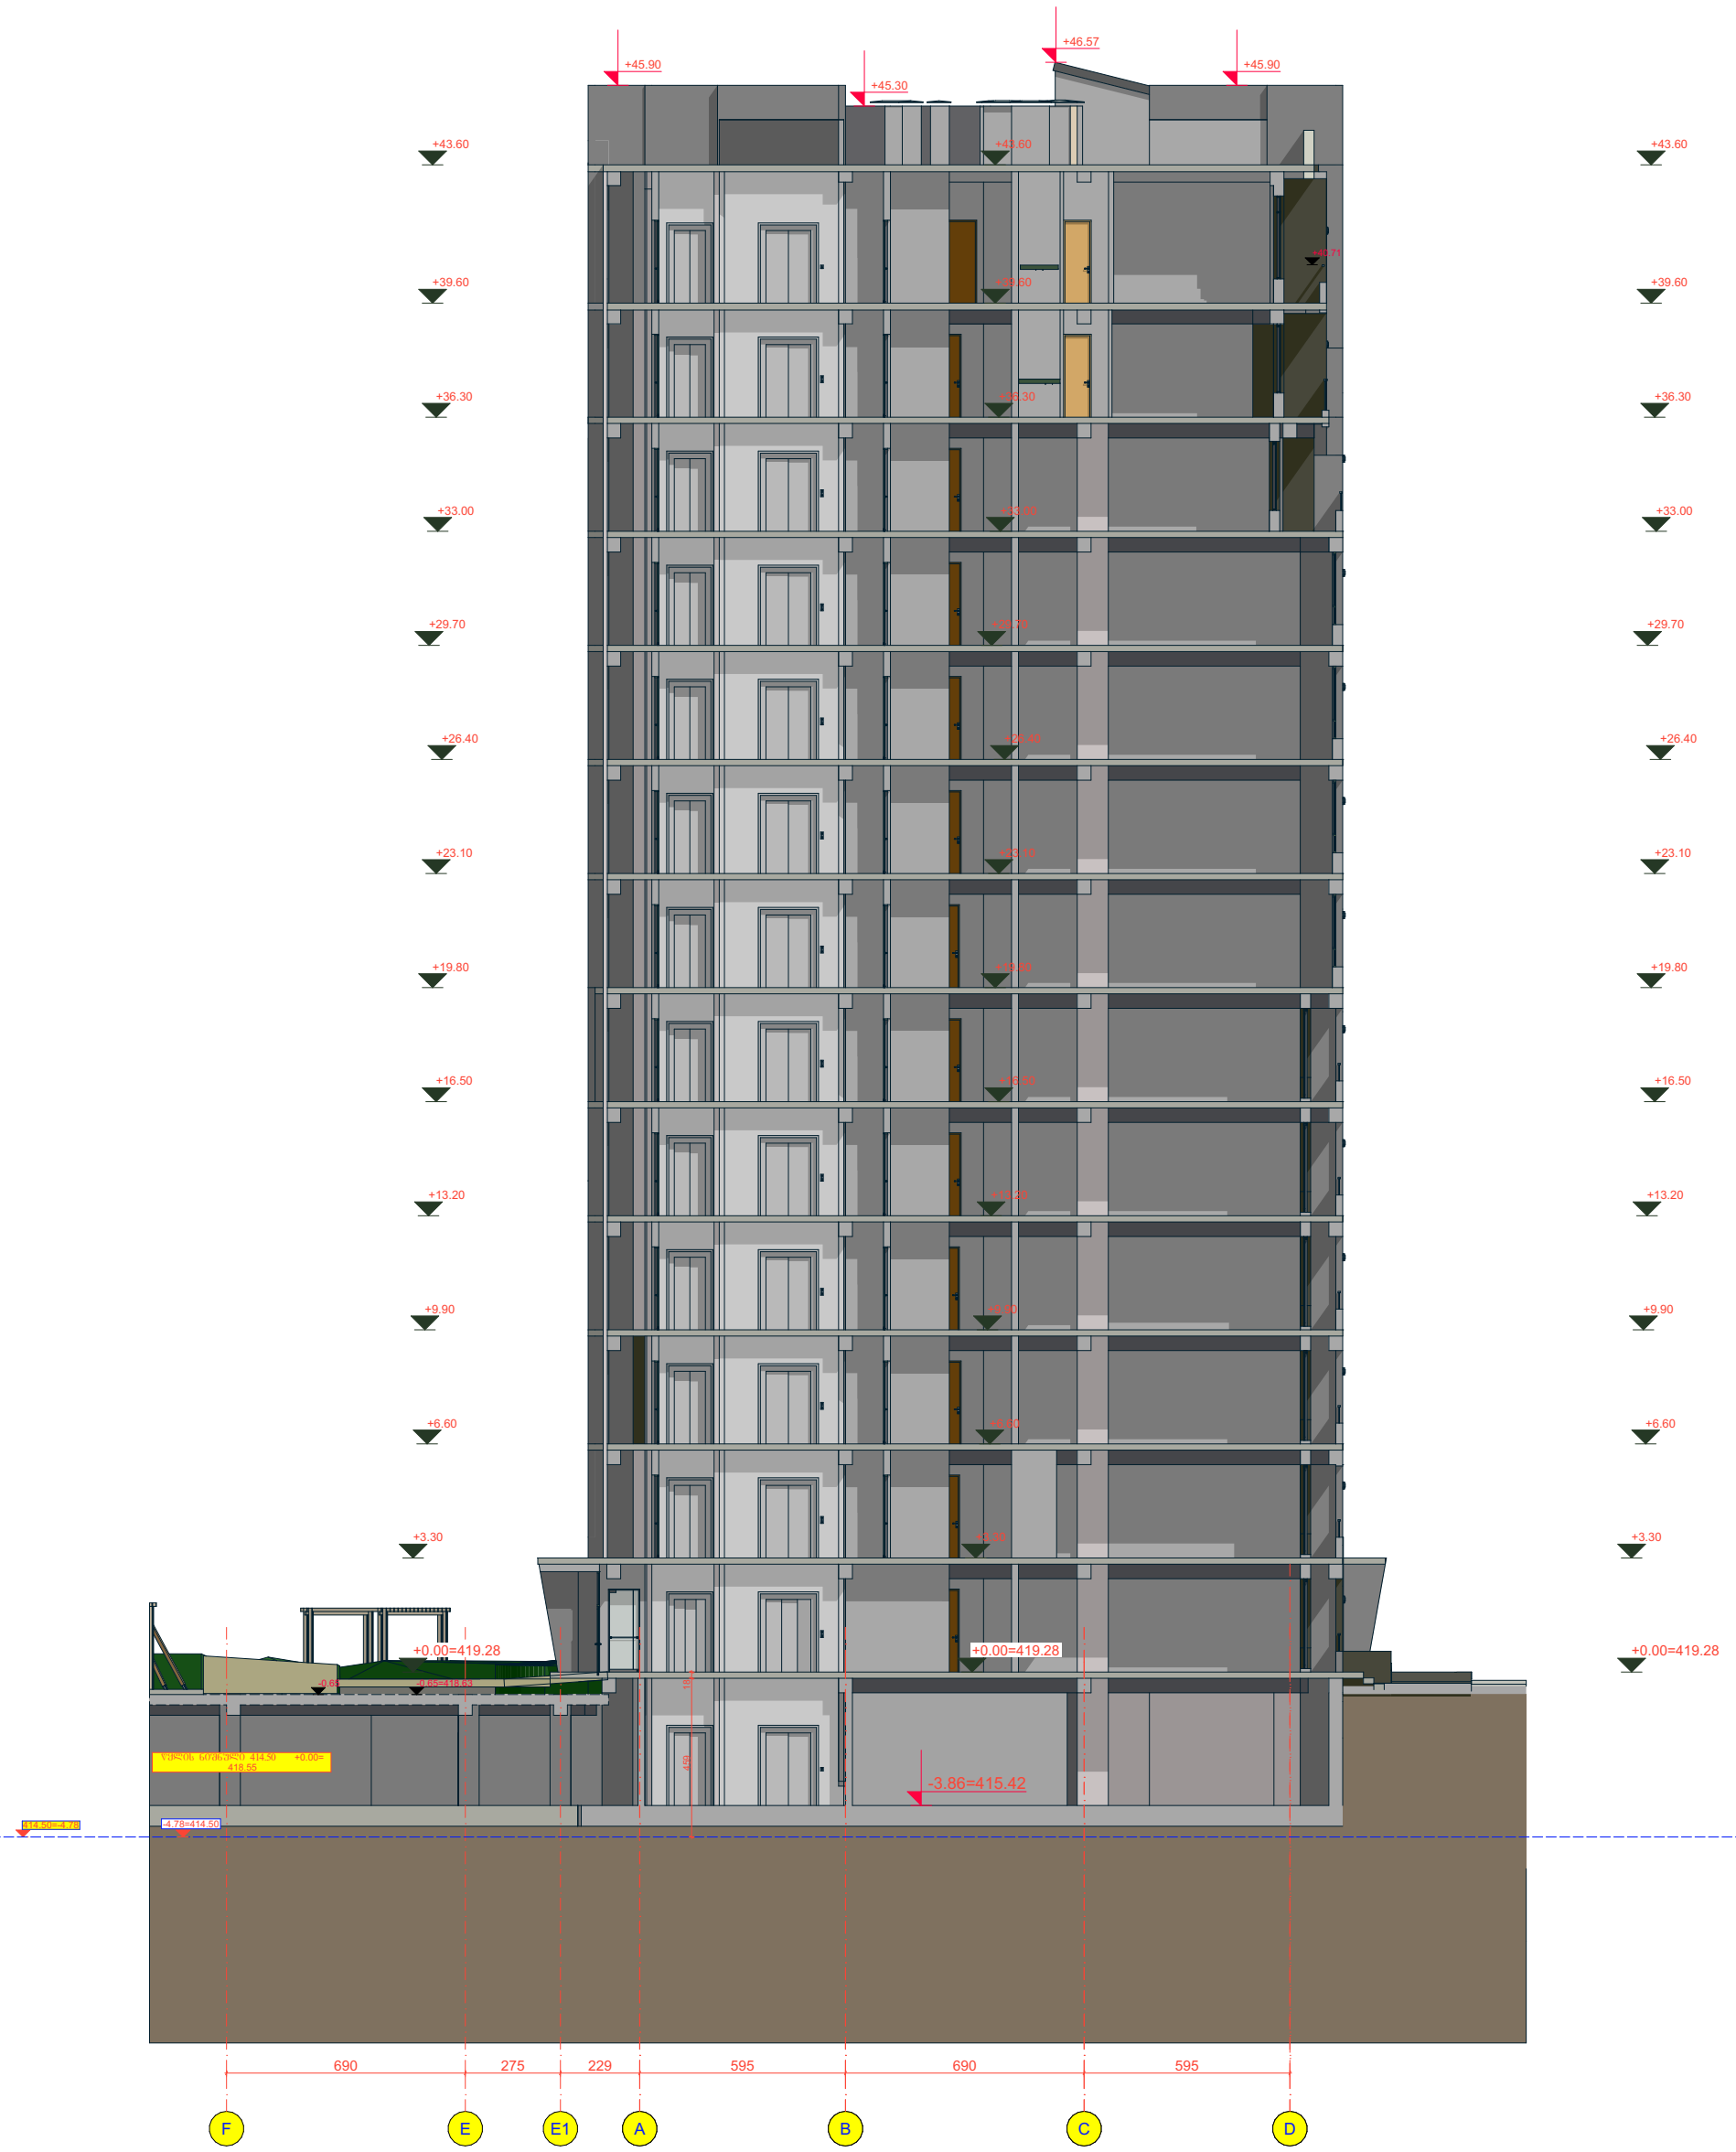

ჭრილი 3-3

შპს "არდ ჯბუფი"			მრავალბინიანი საცხოვრებელი კომპლექსი "დიდმის ჭალებში" კორ. №3 დავით ადმაშენებლის ხეივანი მე-12 კმ ს/კ 01.72.14.009.613	დამკვეთი: შპს "მოდერნ სითი დეველოპმენტი" ს/კ 405354085 დირექტრი-ლევან ევბენიძე პ/ნ 01007002156			
დირექტორი	პ. ჭავჭანიძე						
პრ.მთ.არქ.	პ. ჭავჭანიძე		არქიტექტურული ნაწილი	მ-ბი	სტადია	ფ. №	რაოდ.
კონსტრუქტორი	ვ. ბლიაძე			1:200	არქ. პრო.	25	
შეასრულა	პ. ჭავჭანიძე		ჭრილი 3-3				
				2025 წ.			

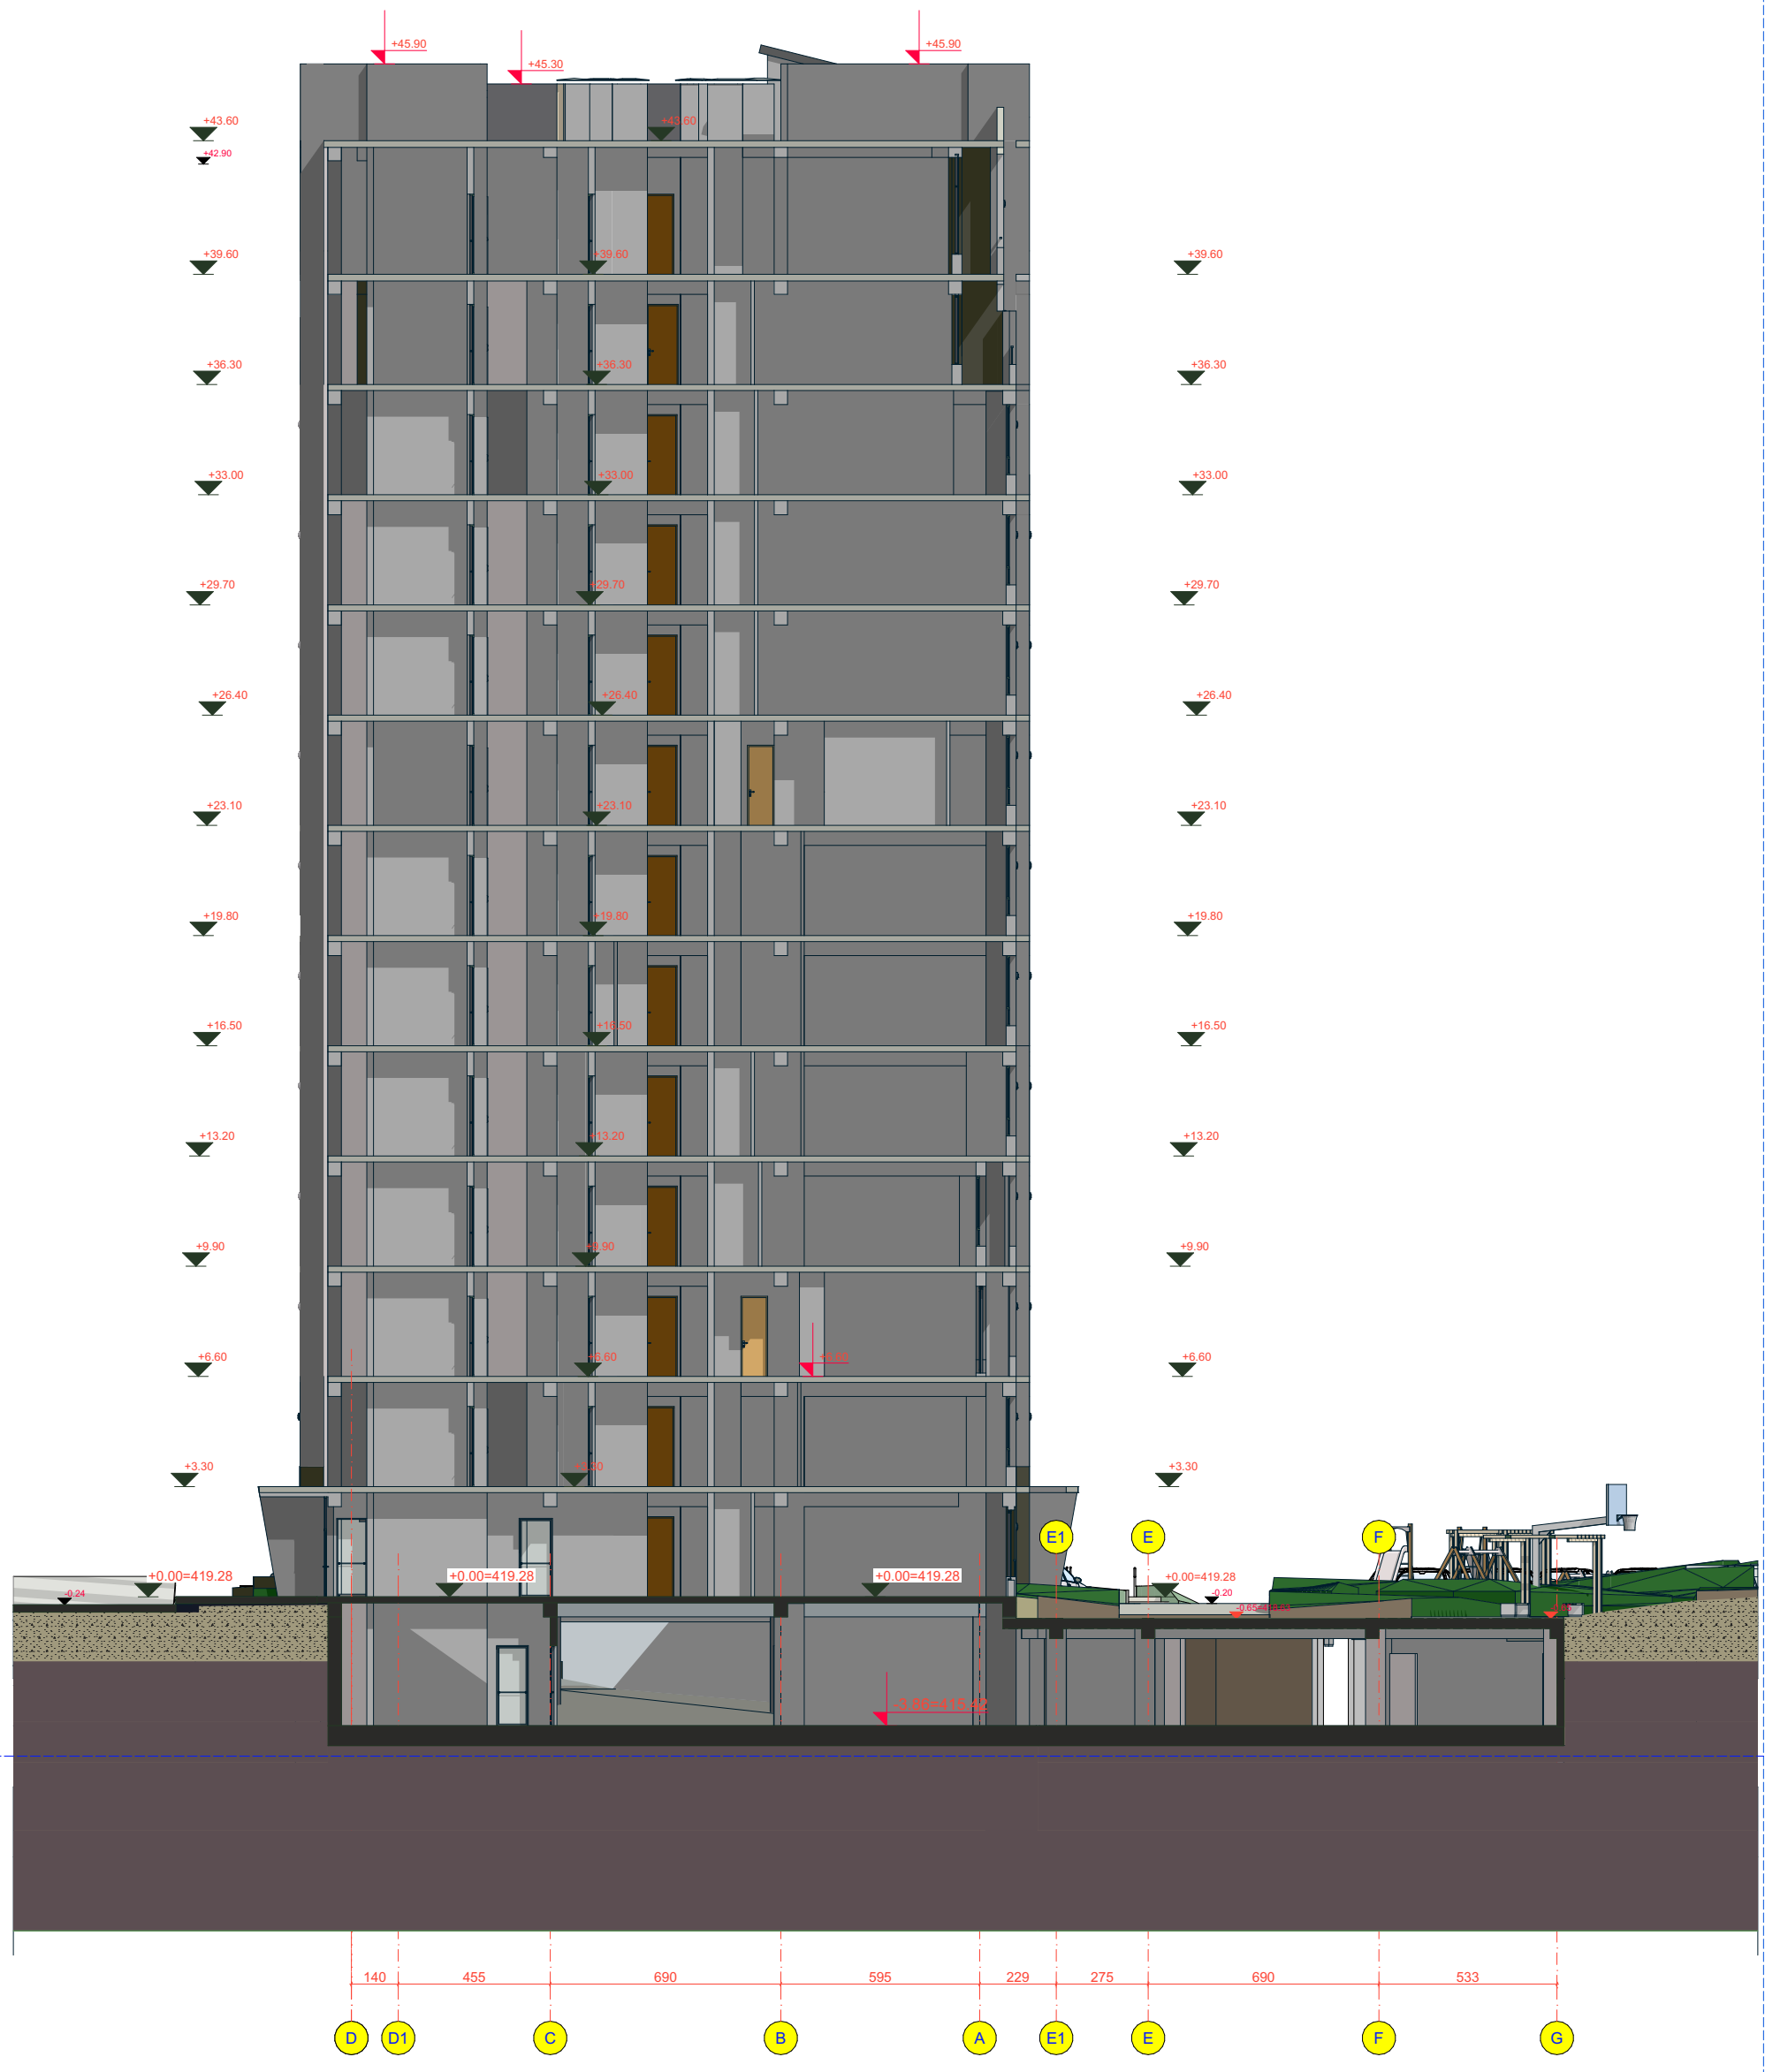

ჭრილი 4-4

შპს "არდ ჯგუფი"			მრავალბინიანი საცხოვრებელი კომპლექსი "დიდმის ჭალებში" კორ. №3 დავით ადმაშენებლის ხეივანი მე-12 კმ ს/კ 01.72.14.009.613	დამკვეთი: შპს "მოდერნ სითი დეველოპმენტი" ს/კ 405354085 დირექტრი-ლევან ევგენიძე პ/ნ 01007002156			
დირექტორი	პ. ჭავჭანიძე						
პრ.მთ.არქ.	პ. ჭავჭანიძე		არქიტექტურული ნაწილი	მ-ბი	სტადია	ფ. №	რაოდ.
კონსტრუქტორი	ვ. ბლიაძე			1:200 A3	არქ. პრო.	26	
			ჭრილი 4-4				
შეასრულა	პ. ჭავჭანიძე			2025 წ.			

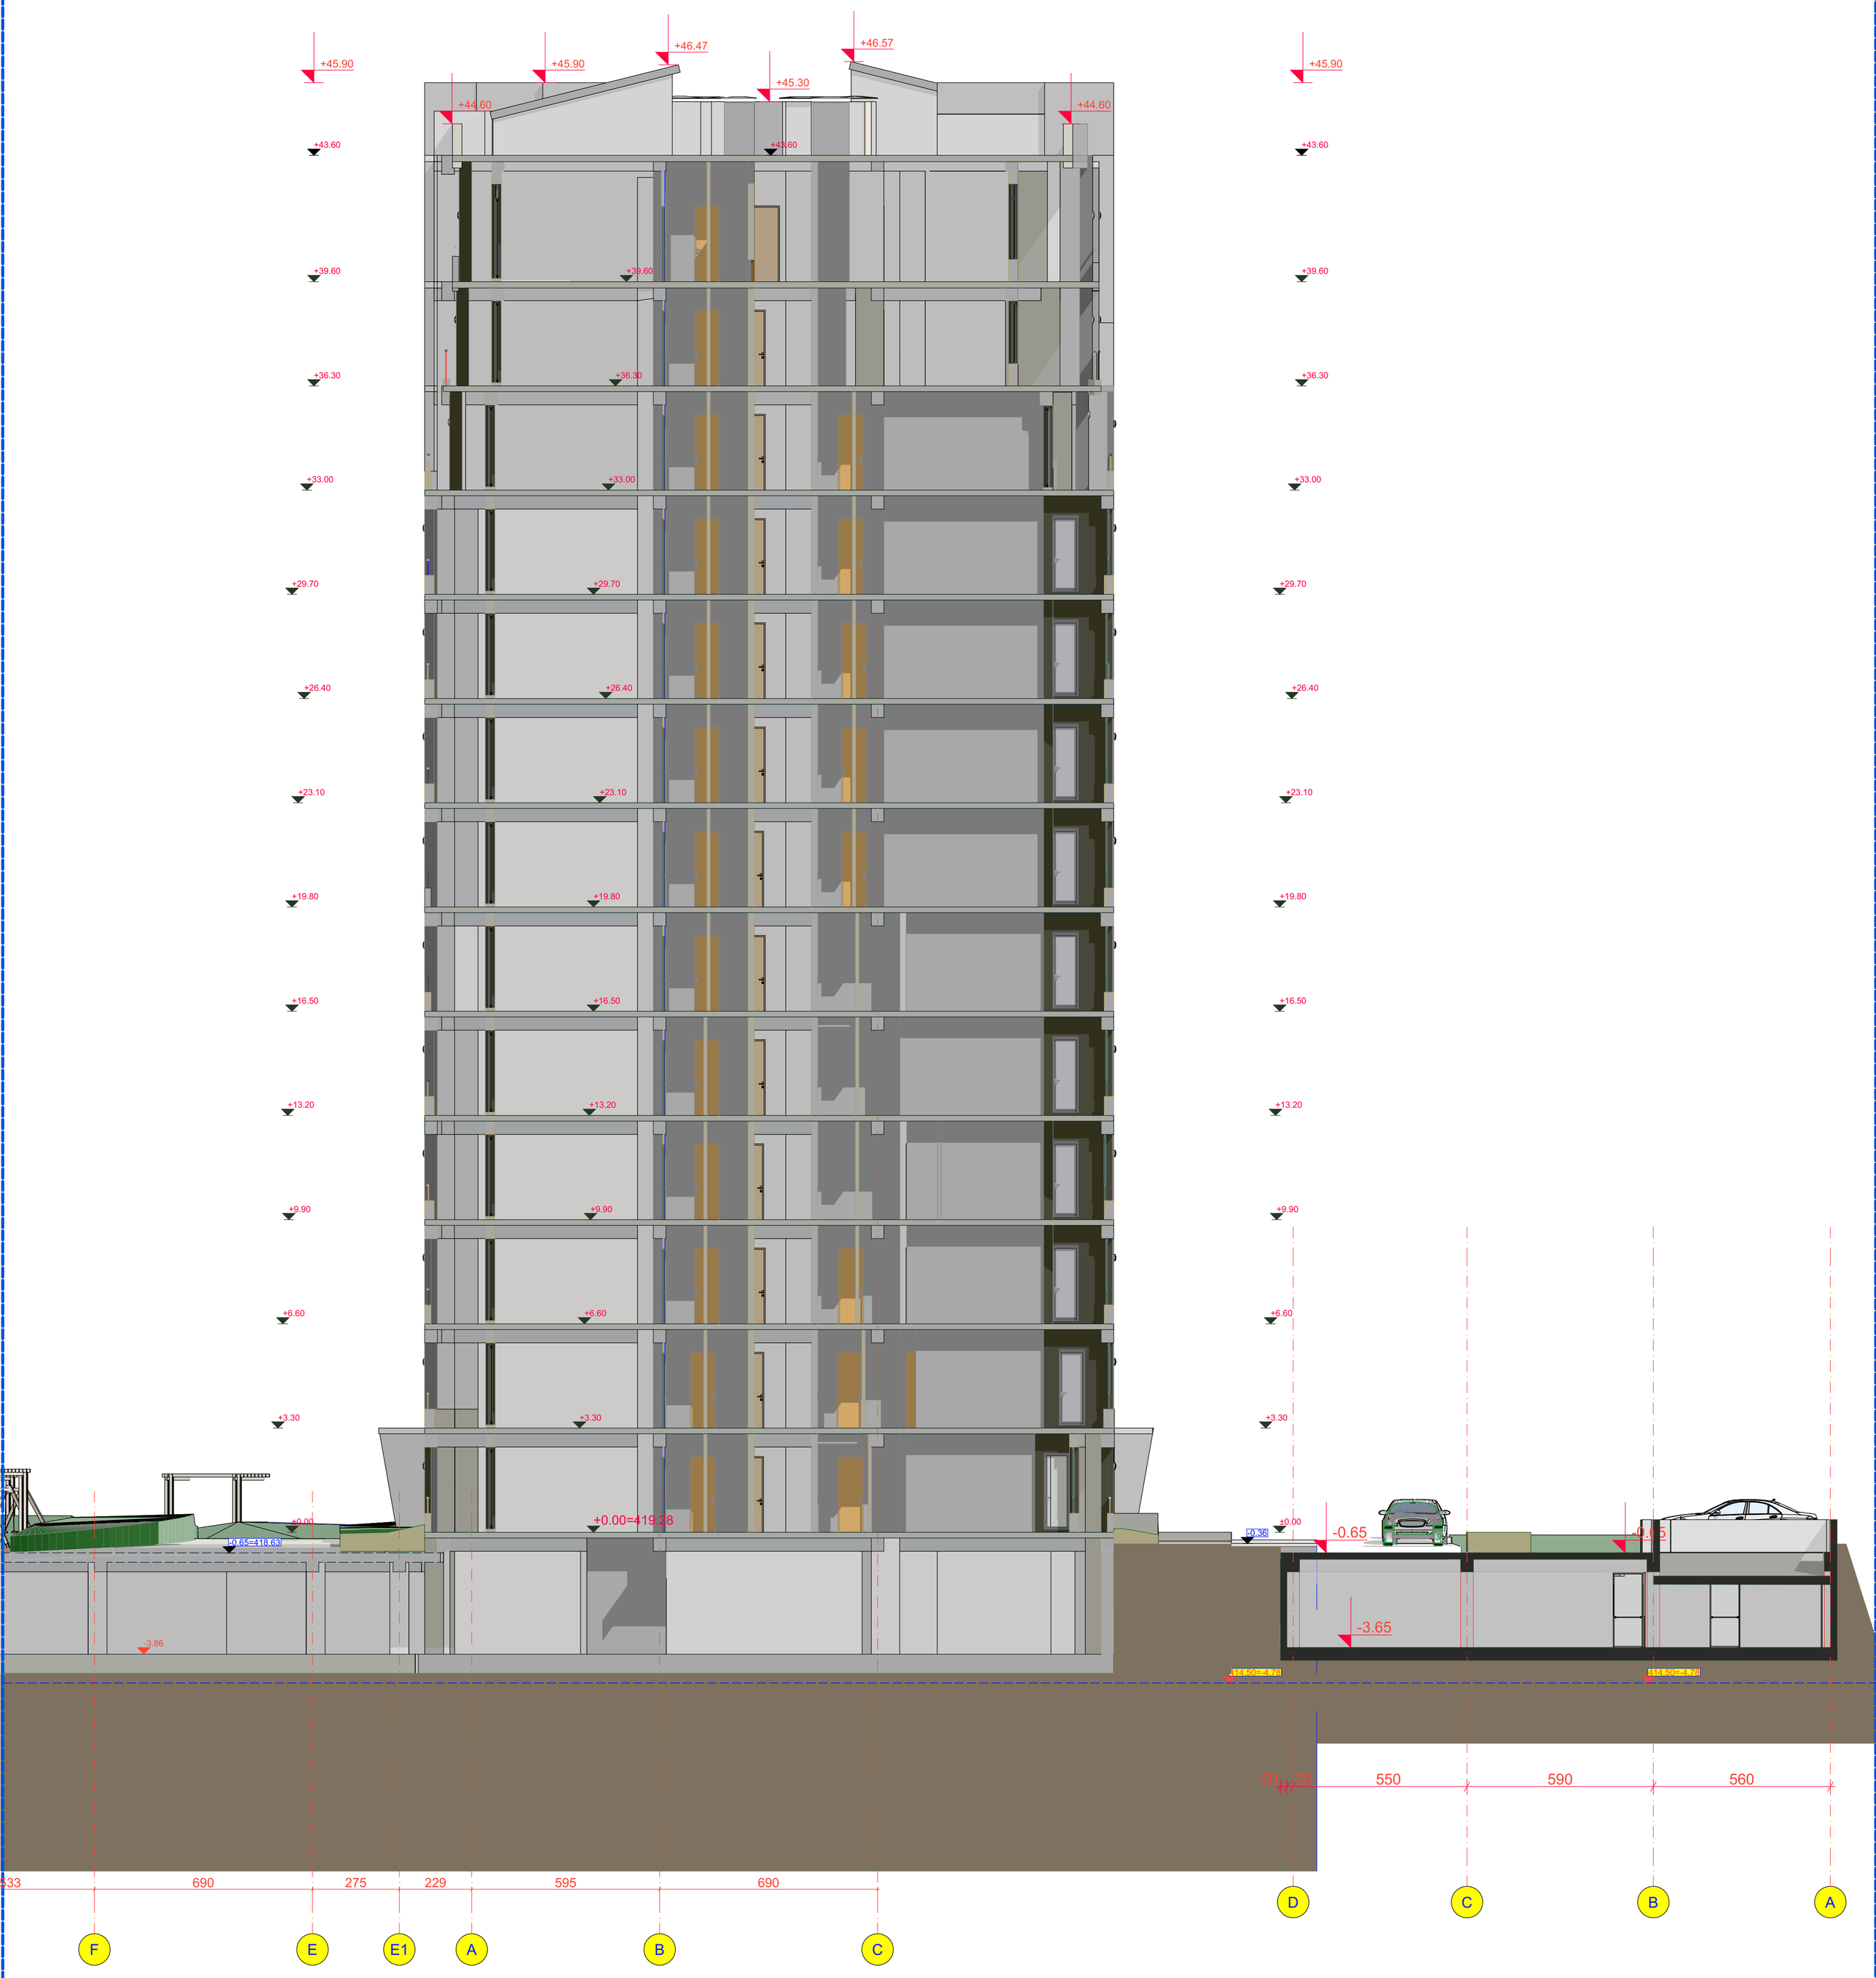

ჭრილი 5-5

შპს "არდ ჯბუფი"			მრავალბინიანი საცხოვრებელი კომპლექსი "დიდმის ჭალებში" კორ. №3 დავით აღმაშენებლის ხეივანი მე-12 კმ ს/კ 01.72.14.009.613	დამკვეთი: შპს "მოდერნ სითი დეველოპმენტი" ს/კ 405354085 დირექტრი-ლევან ევგენიძე პ/ნ 01007002156			
დირექტორი	პ. ჭავჭანიძე						
პრ.მთ.არქ.	პ. ჭავჭანიძე		არქიტექტურული ნაწილი	მ-ბი	სტადია	ფ. №	რაოდ.
კონსტრუქტორი	ვ. ბლიაძე			1:200 A3	არქ. პრო.	27	
შეასრულა	პ. ჭავჭანიძე		ჭრილი 5-5				
				2025 წ.			














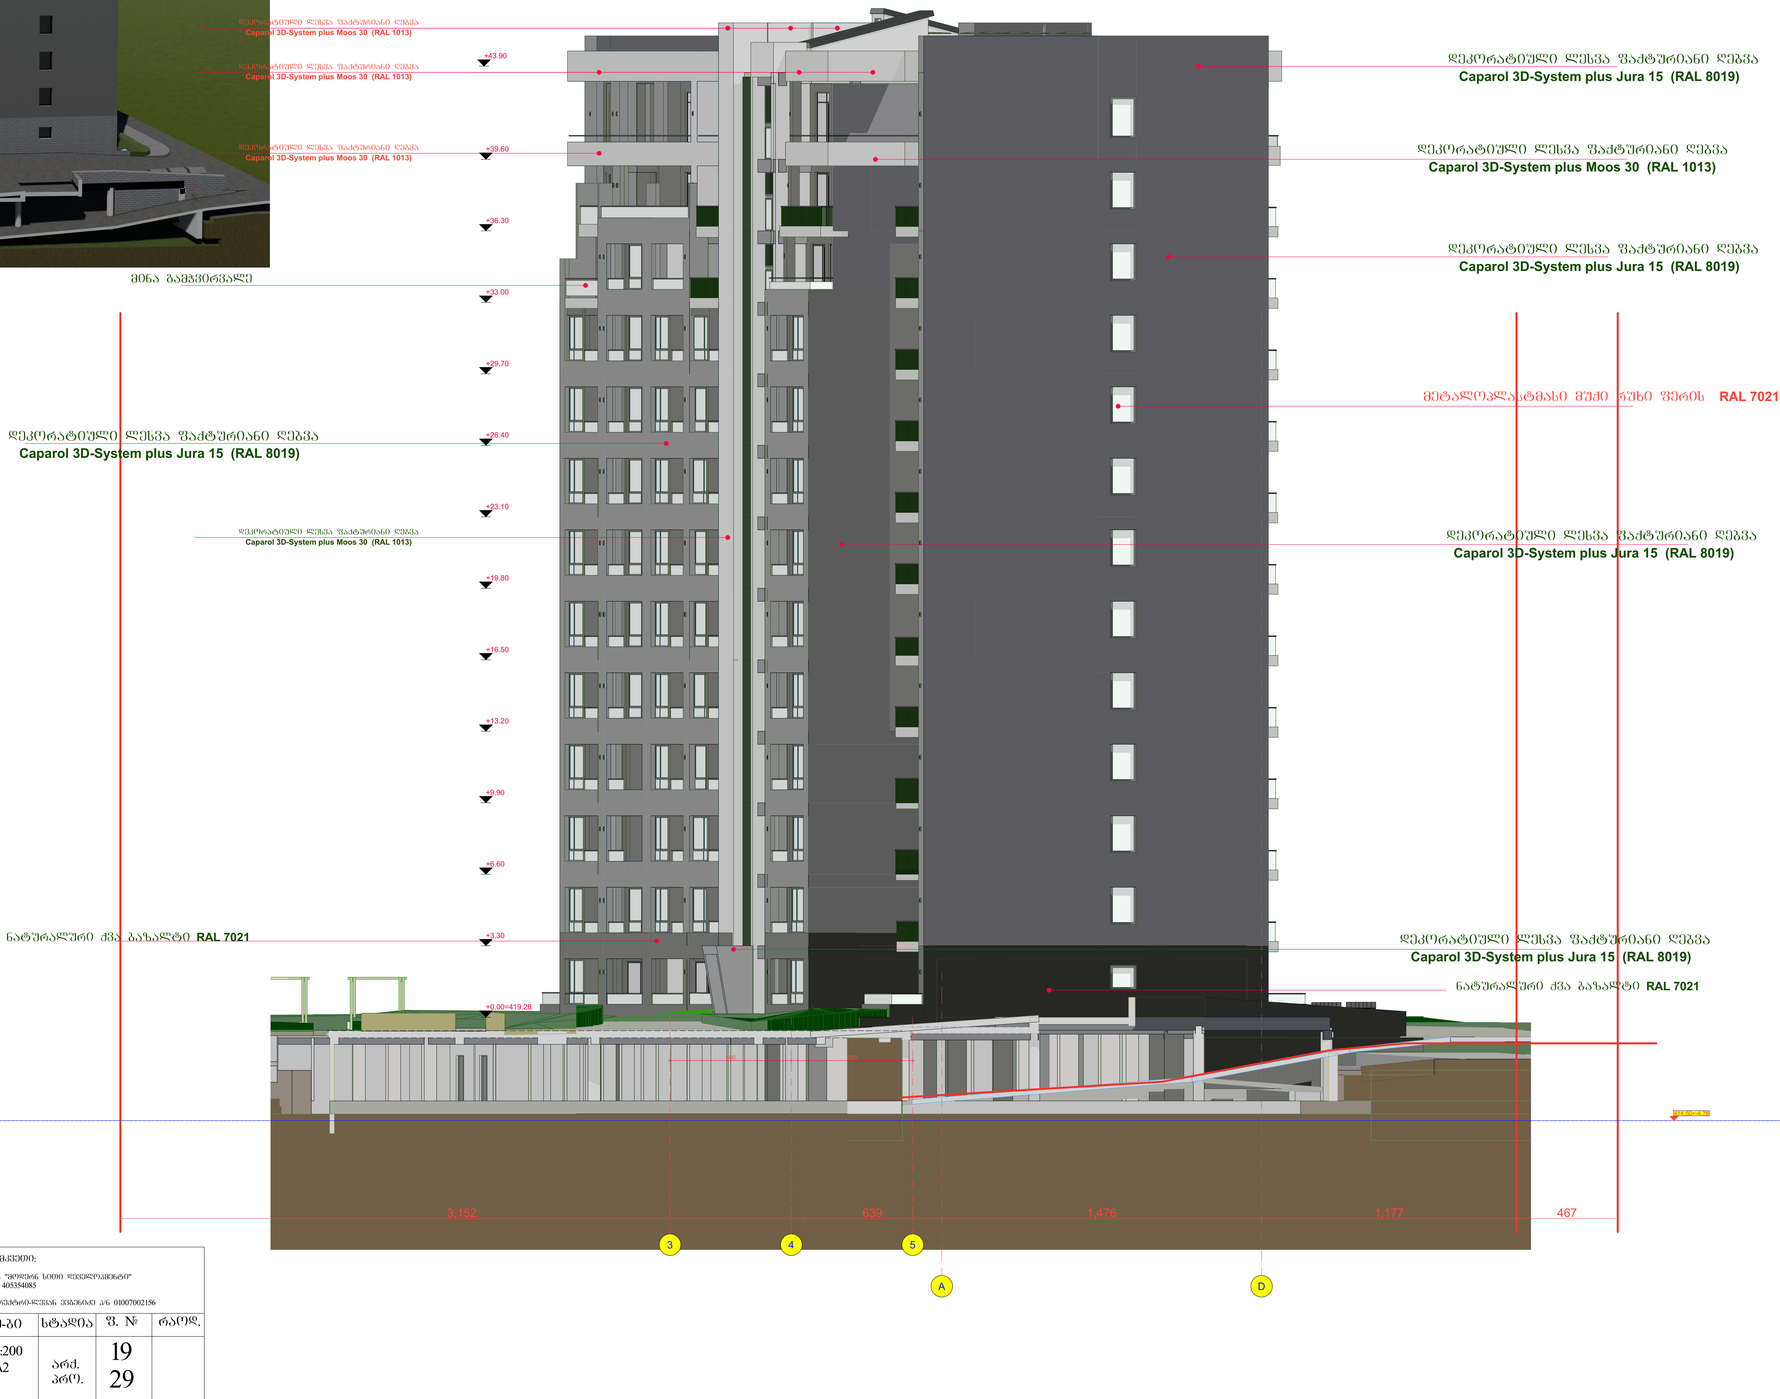

შპს "არდ ჯგუფი"		
დირექტორი	ა. პაპავანიძე	
პროექტარქ.	ა. პაპავანიძე	
კონსტრუქტორი	ვ. ბლიაძე	
შესრულა	ა. პაპავანიძე	

ს/ძ 01.72.14.009.613

არქიტექტურული ნაწილი

ფასადი A-D

დამკვეთი:
ს/კ 405354085

მ-ბი	სტადია	ფ. №	რაოდ.
1:200 A2	არქ. პრო.	19 29	
2025 წ.			

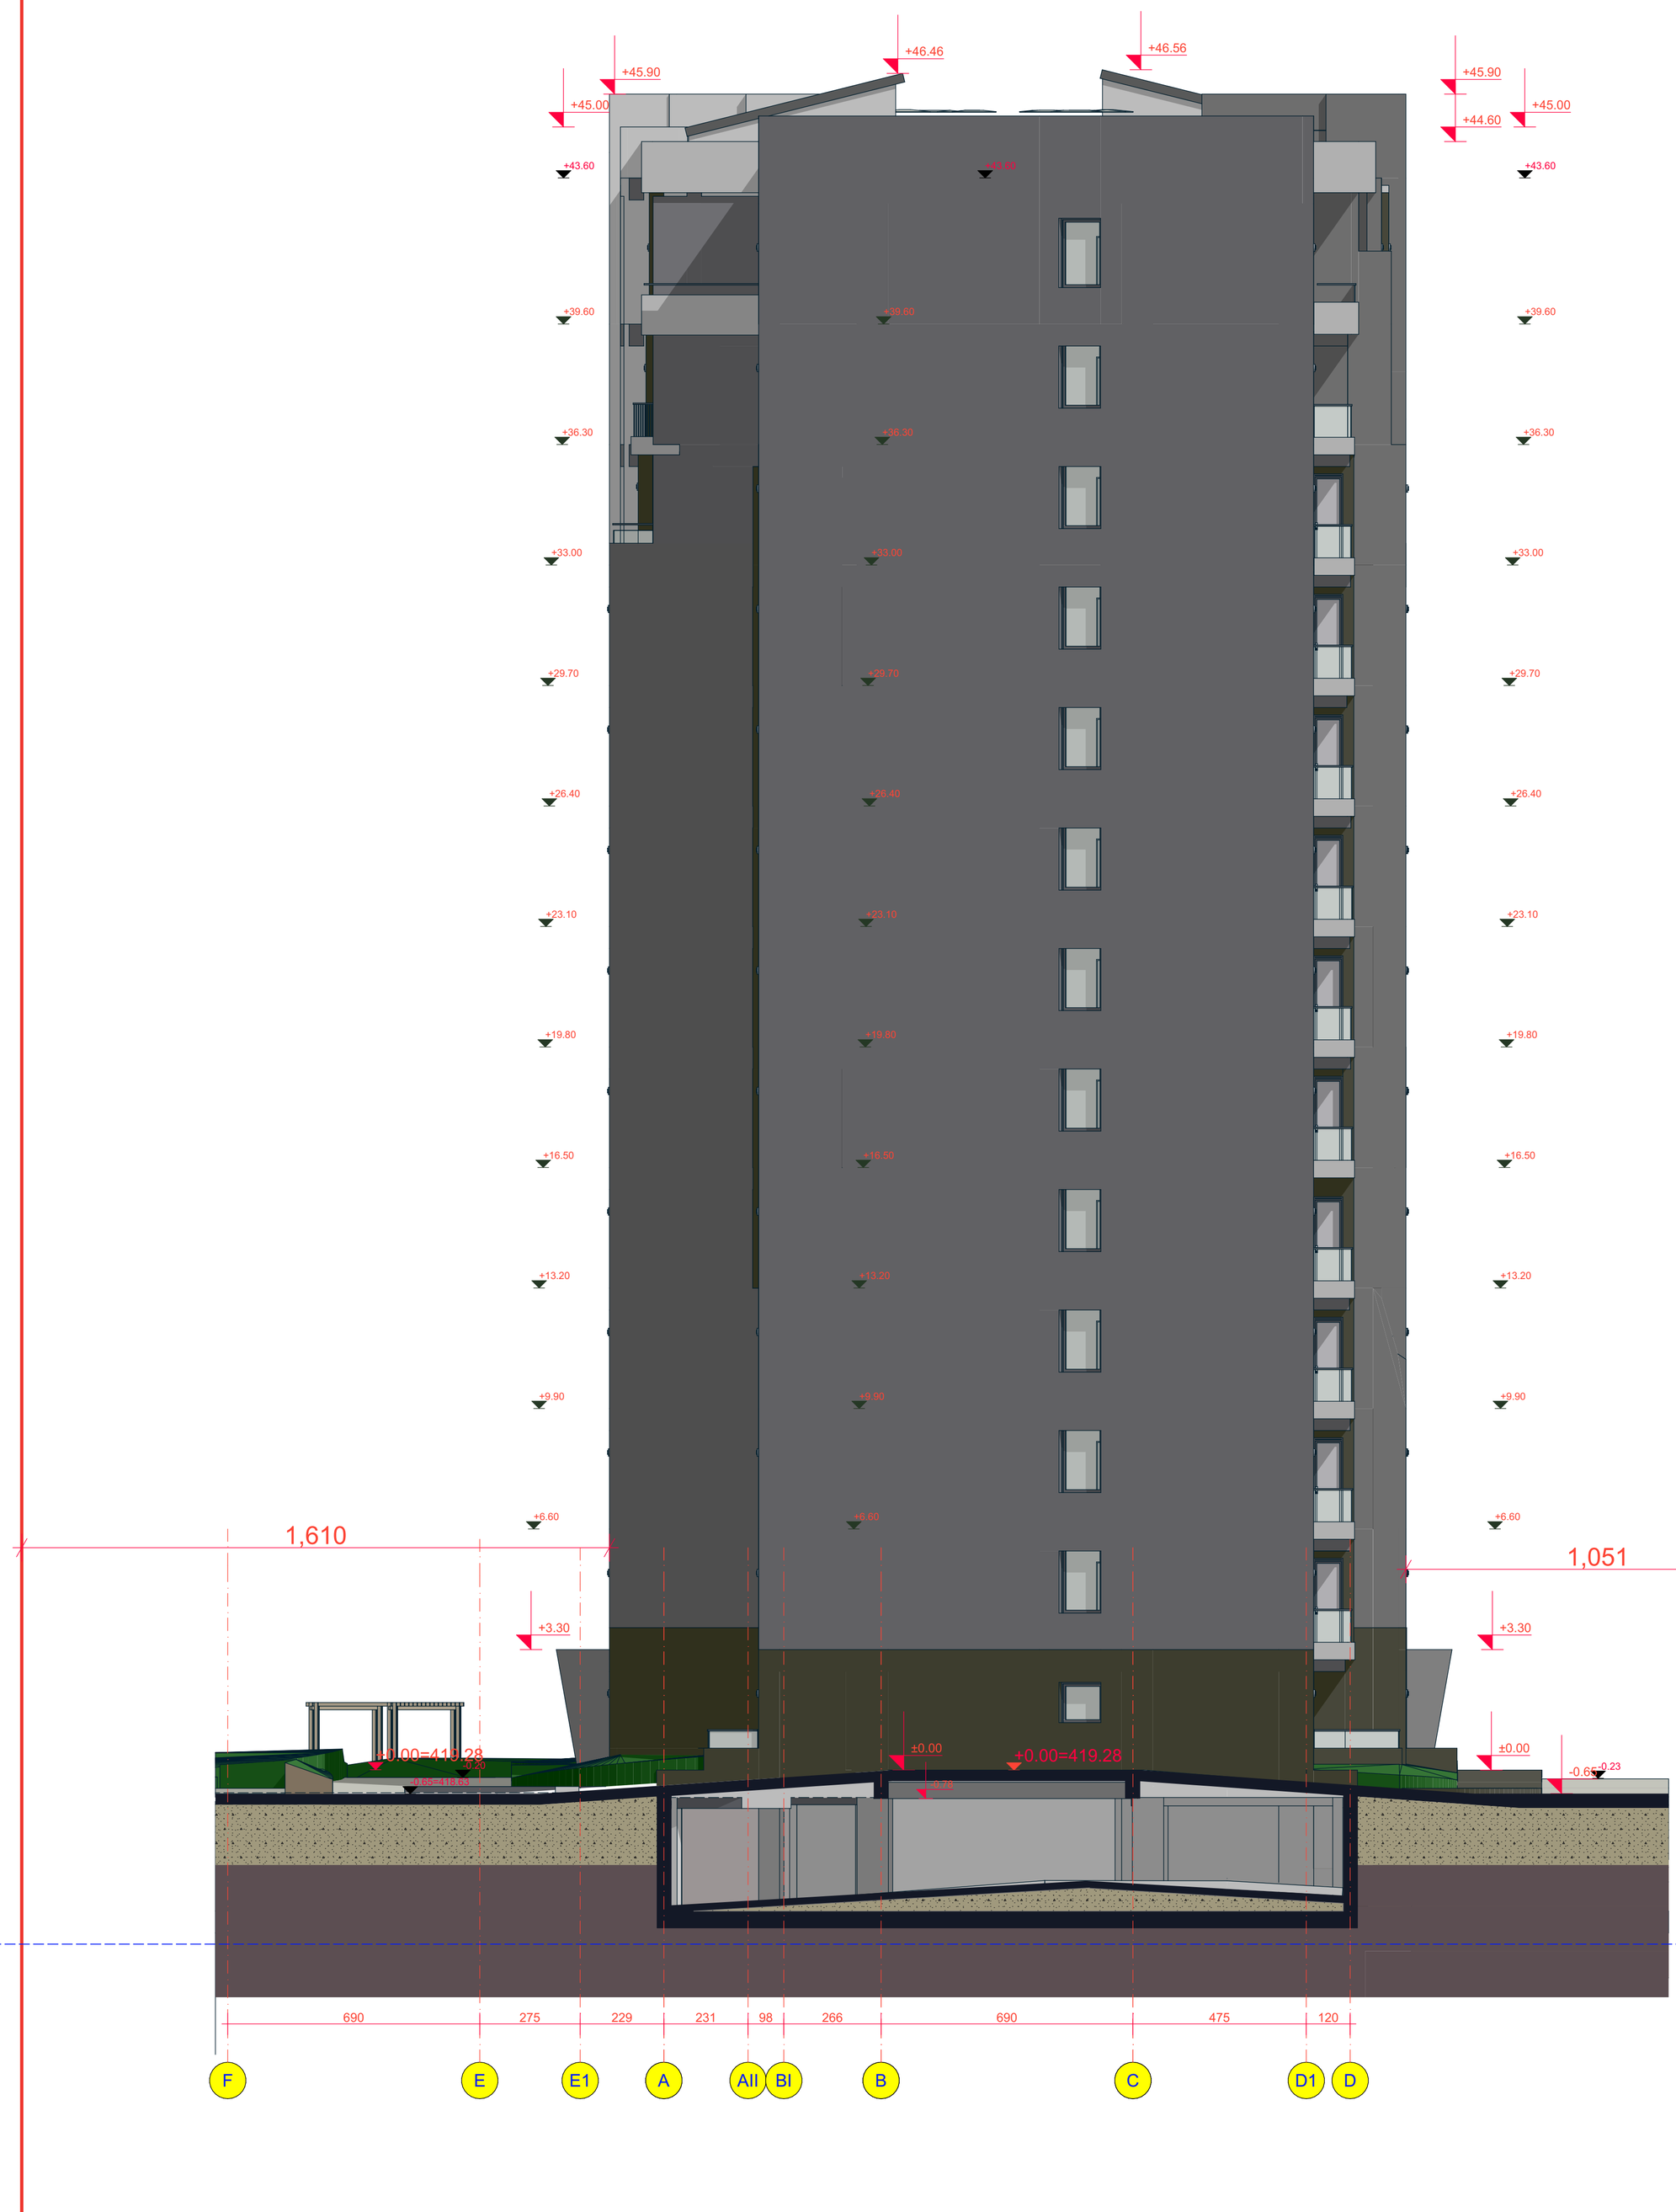

ჭრილი 8-8
ფასადი A-D

შპს "არდ ჯგუფი"		
დირექტორი	პ. ჭავჭანიძე	
არ.მთ.არძ.	პ. ჭავჭანიძე	
კონსტრუქტორი	ვ. ბლიაძე	
შეასრულა	პ. ჭავჭანიძე	

მრავალბინიანი საცხოვრებელი კომპლექსი
"დიდმის ჭალებში"
კორ. №3
დავით ალმაშენებლის ხეივანი მე-12 კმ
ს/კ 01.72.14.009.613

არქიტექტურული ნაწილი

ჭრილი 8-8
ფასადი A-D

დამკვეთი:
შპს "მოდერნ სითი დეველოპმენტი"
ს/კ 405354085
დირექტორი-ლევან ევგენიძე პ/ნ 01007002156

მ-ბი	სტადია	ფ. №	რაოდ.
1:200 A3	არძ. პრო.	30	
2025 წ.			


+0.00=419.28
-3.86=415.42
-5.40=413.82
-2.70
-0.90
-0.45
-0.30
+3.30
+6.60
+9.90
+13.20
+16.50
+19.80
+23.10
+26.40
+29.70
+33.00
+36.30
+39.60
+43.60
+44.60
+43.60
+45.30
+46.57
1
2
3
4a
4
5
6
7a
7
8
9
8
6
5
6
7
6
6
6
20
620
700
640
620
360
80
640
640
390
1,575
