ჭრილი 2-2

2-12 ღერძებს შორის

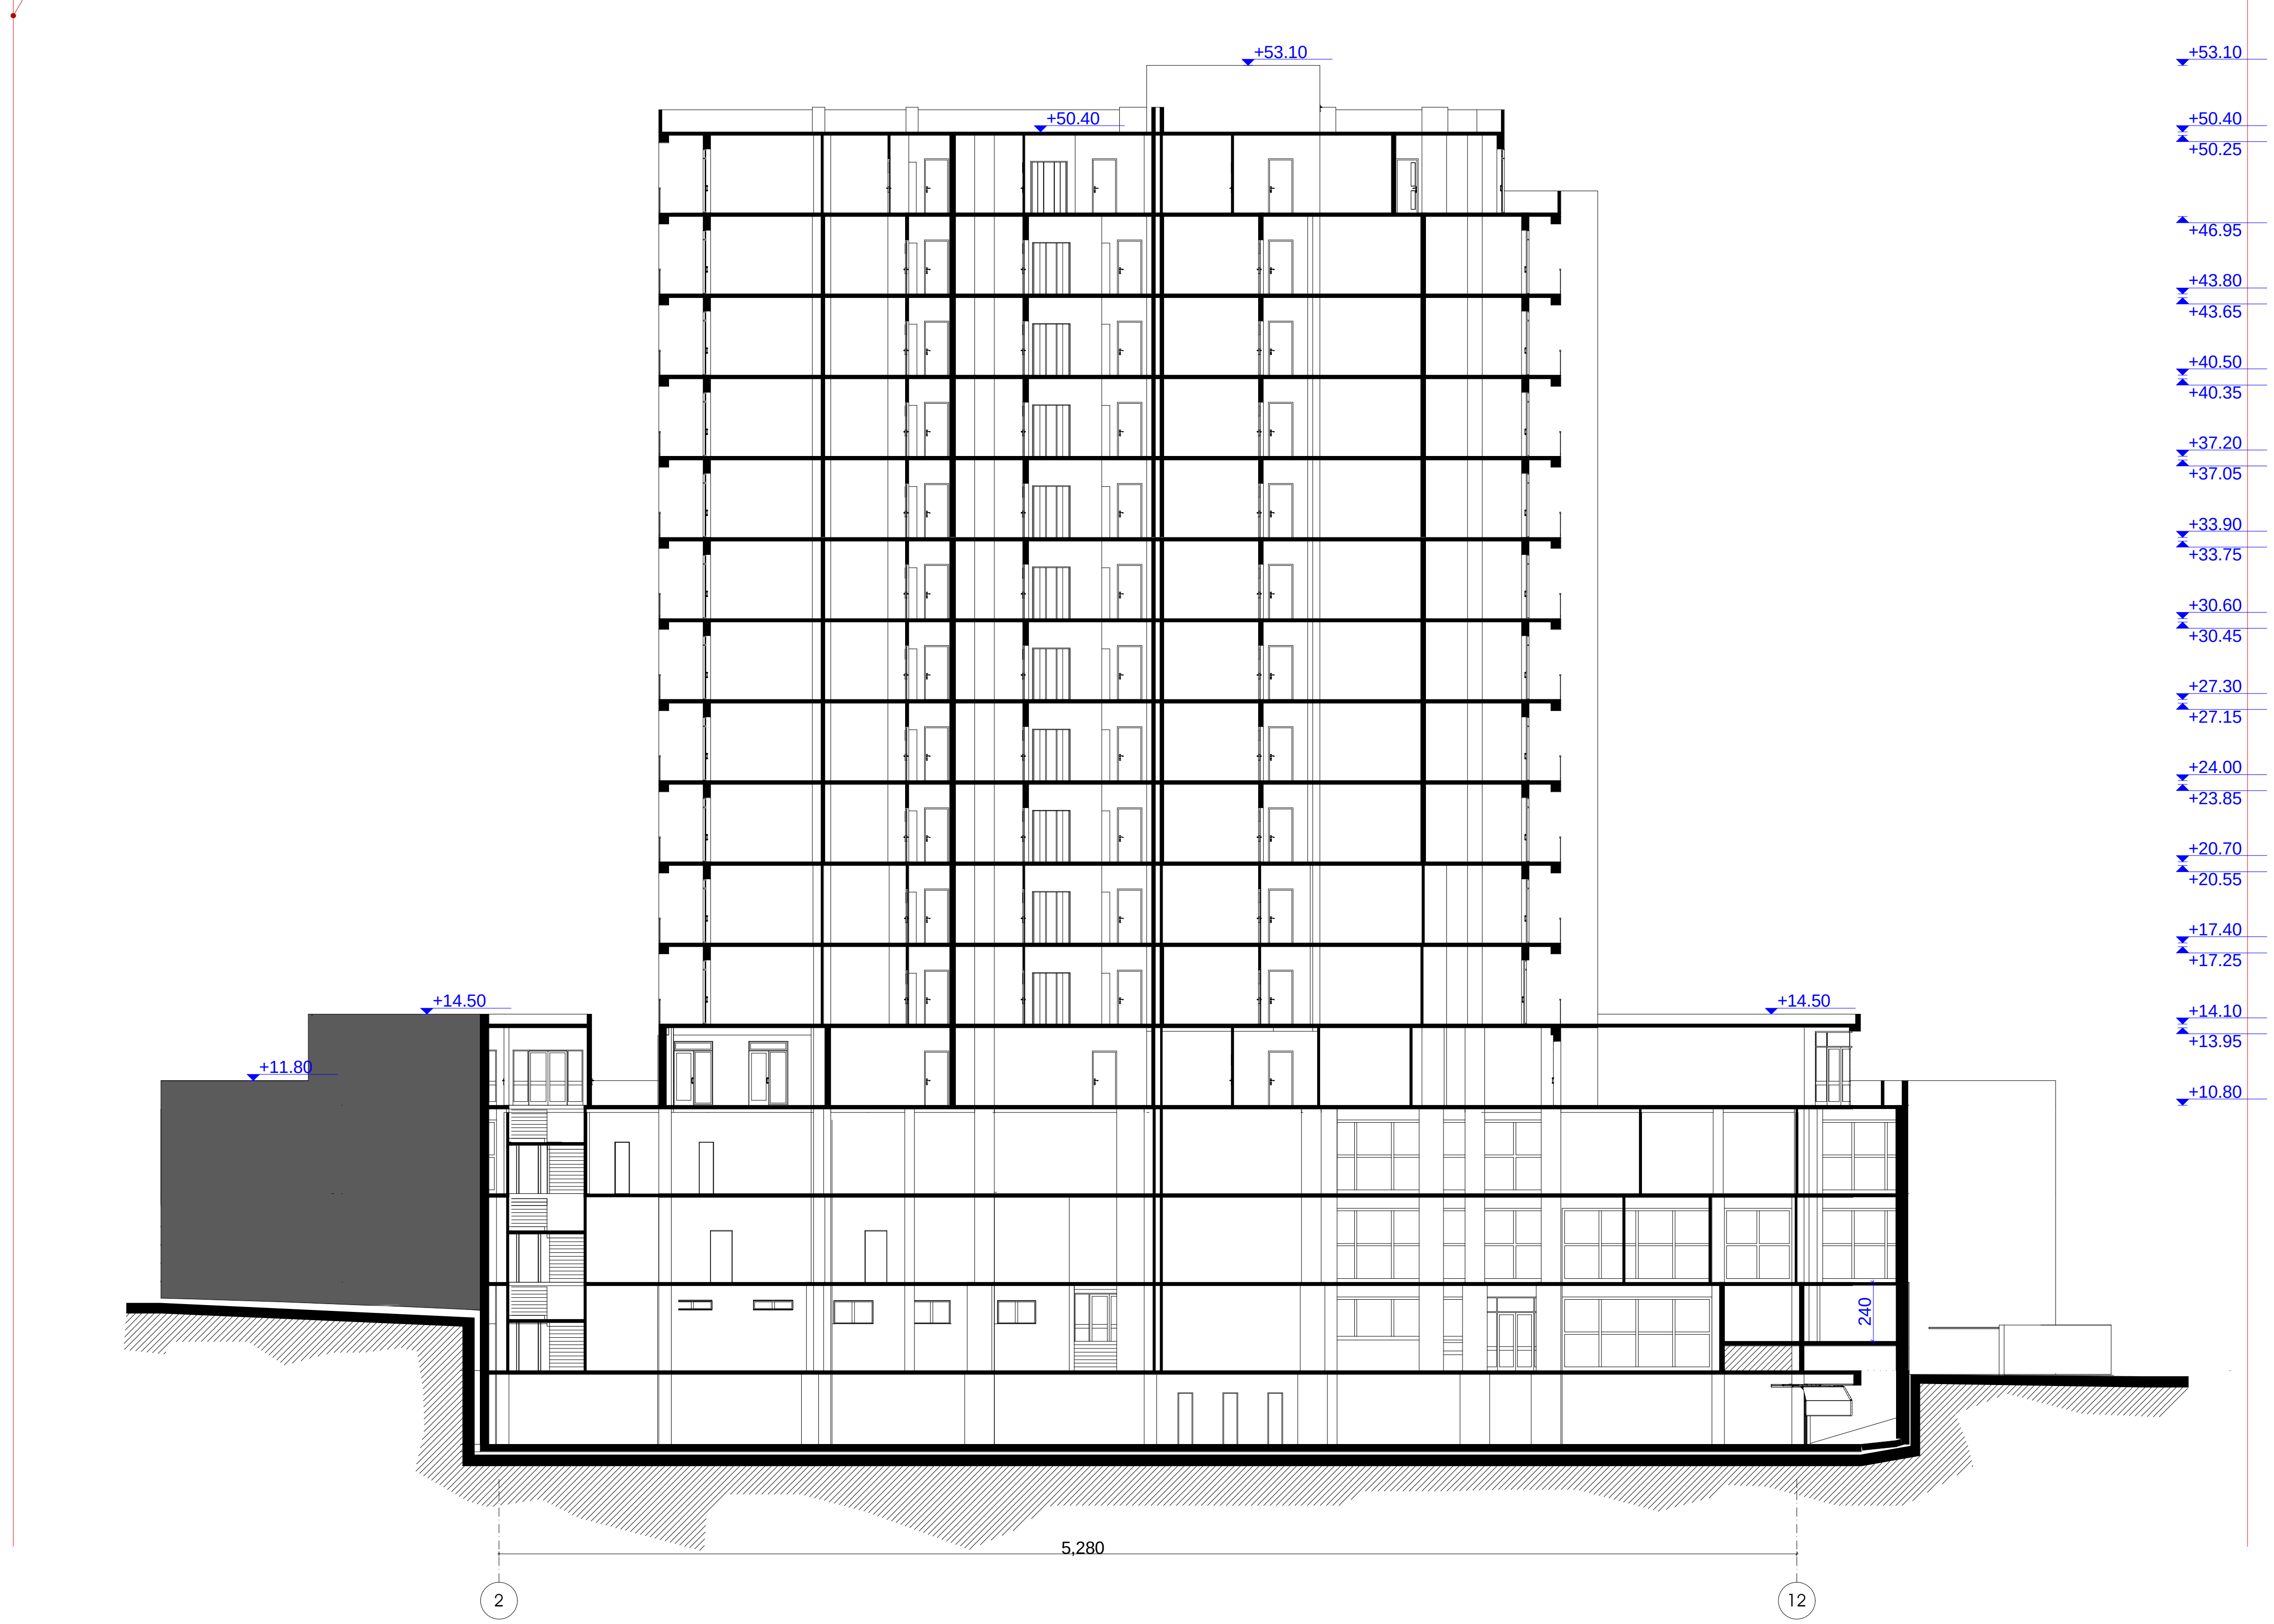

საკადასტრო საზღვარი

K2-ის კონტური

ჭრილი 2-2 2-12 ღერძებს შორის მ 1:300		
დირექტორი		ბ. მარბიანი
პრ.მთ. არქიტექტორი		ც. ბართაია
პრო. ავტორი		ც. ბართაია
შეასრულა		კ. სახვაძე
საპროექტო ობიექტის მისამართი		
ქ.თბილისი, ლადიძის №6 (ყოფ. წულუკიძის ქ.)		
დამკვეთი-მენაშენე		
ი.მ.ა. "გზაჯვარედინი 07"		
დასაპროექტებელი ობიექტი		
მრავალფუნქციური შენობის კორექტირებული პროექტი		
ქალაქთმშენებლობითი პარამეტრები		
ინტენსივობის კოეფიციენტი		კ1=0.75
ინტენსივობის კოეფიციენტი		კ2=4.1
ტექნიკური მონაცემები		
ინტენსივობის კოეფიციენტი კ2=0		





არქიტექტურული ნაწილი

შპს „ალიზი„ „ALIZI„LTD

სტადია პროექტი	ფურცელი	გვ. ა-

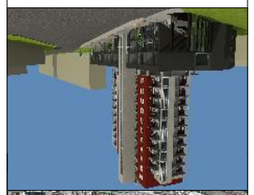



ვერტიკალური ჭრილი 1-1

ზ 1:300

შემსრულებელი		ე. ბარამიძე
პროექტის ხელმძღვანელი		ნ. ბარამიძე
პროექტის მთავარი		ნ. ბარამიძე
შემოწმებული		ა. ხუციშვილი

მშენებლობის ეტაპები
(ვიზ. ჯვარედინის ქ.)

ტექნიკურ-ეკონომიკური მაჩვენებლები

ფასადის ტიპი

ფანჯრების, აივნის კარების, ბინის შესასვლელი კარების, ასევე ფასადის სხვა ელემენტების ალუმინის პროფილის ფერი

ფანჯრების, აივნის კარების, ბინის შესასვლელი კარების, ასევე ფასადის სხვა ელემენტების მინის ტიპი

ნაგებობის სიმაღლე (ნულოვანი ნიშნულიდან სახურავის ქვედა ზედაპირამდე) H=41

ნაგებობის სიმაღლე (ნულოვანი ნიშნულიდან სახურავის ზედა ზედაპირამდე) H=44

ნაგებობის სიმაღლე (ნულოვანი ნიშნულიდან ლიფტის მანქანის ზედა ზედაპირამდე) H=47

ნაგებობის სიმაღლე (ნულოვანი ნიშნულიდან ლიფტის მანქანის სახურავის ზედა ზედაპირამდე) H=47.4

ნაგებობის სიმაღლე (ნულოვანი ნიშნულიდან ლიფტის ბოძის ზედა ზედაპირამდე) H=47.4

ნაგებობის სიმაღლე (ნულოვანი ნიშნულიდან ლიფტის ბოძის სახურავ