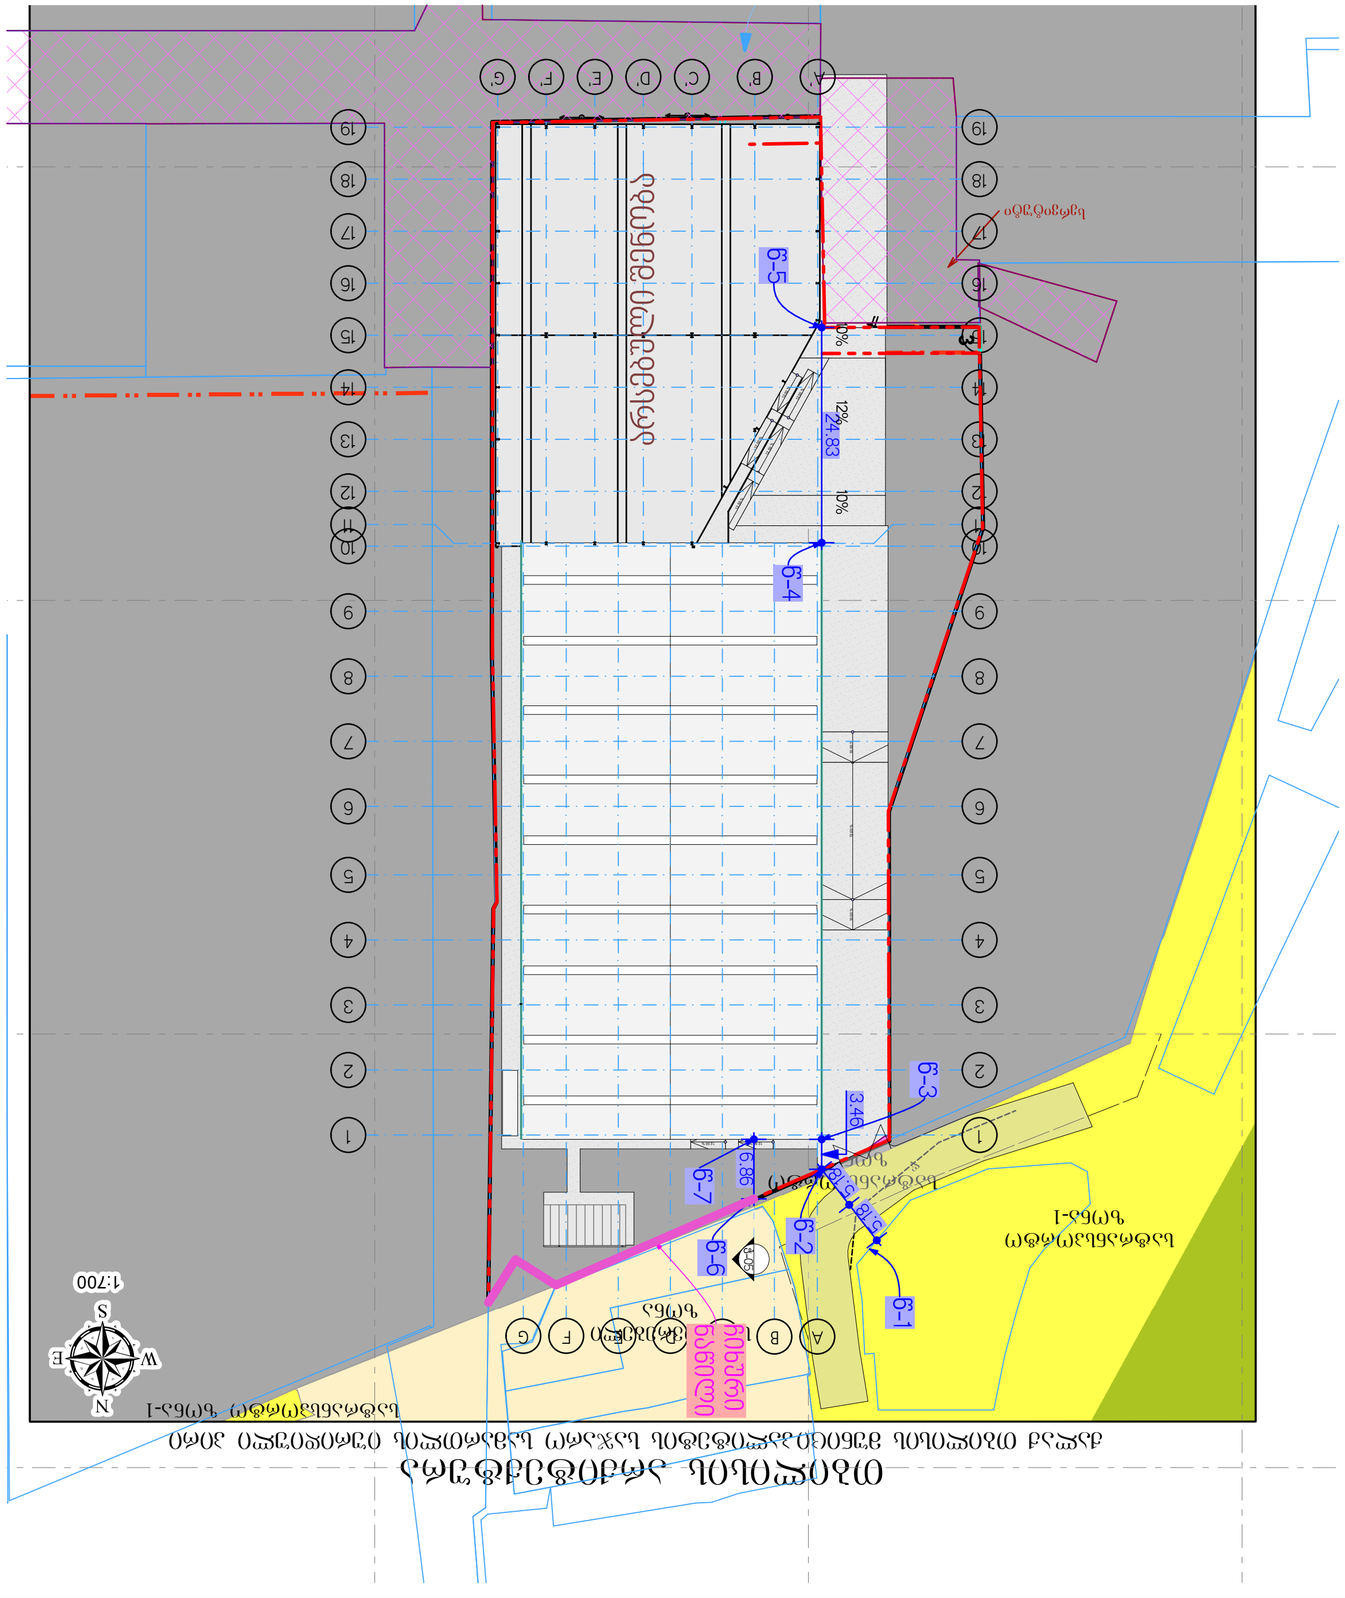

ტერიტორიის დაგეგმარების სქემა


Drawing	ნახაზი		NPLAYOUT NAME
Position	პოზიცია	Name Surname	Signature
Director	დირექტორი	Giorgi Kiknadze	
Author	ავტორი	Giorgi Kiknadze	
Architect	არქიტექტორი		
Constructor	კონსტრუქტორი		
Date of issue	გამოშვების თარიღი	06/03/2026	
Scale	მასშტაბი		
Stage	სტადია	პროექტი	
Paper size	ფორმატი	A3	
File name	ფაილის სახელი		
Pages	ფურცელი	3-601	

პროექტის დასახელება	Project				
ობიექტის მისამართი					
დამკვეთი	Client				
პროექტირების ეტაპი	Stage				
ნახაზის დასახელება	Drawing				
ნახაზის ნომერი	Drawing No.				
ავტორი	Author				
არქიტექტორი	Architect				
კონსტრუქტორი	Constructor				
ზომა	Paper size				
ფაილის სახელი	File name				
ფურცელი	Pages				

შემსრულებელი	Position		
დირექტორი	Director		
ავტორი	Author		
არქიტექტორი	Architect		
არქიტექტორი	Architect		
კონსტრუქტორი	Constructor		
ფორმატი	Scale		
მასშტაბი	Scale		
თარიღი	Date of issue	06/03/2026	

NEW POINT

LTD „NEW POINT“

N3 Office , 3 Mgaloblishvili ave.
Tbilisi, Georgia. Tlf: 4048339493

www.newpoint.ge info@newpoint.ge
mob / cell phone: +995 557 70 44 33

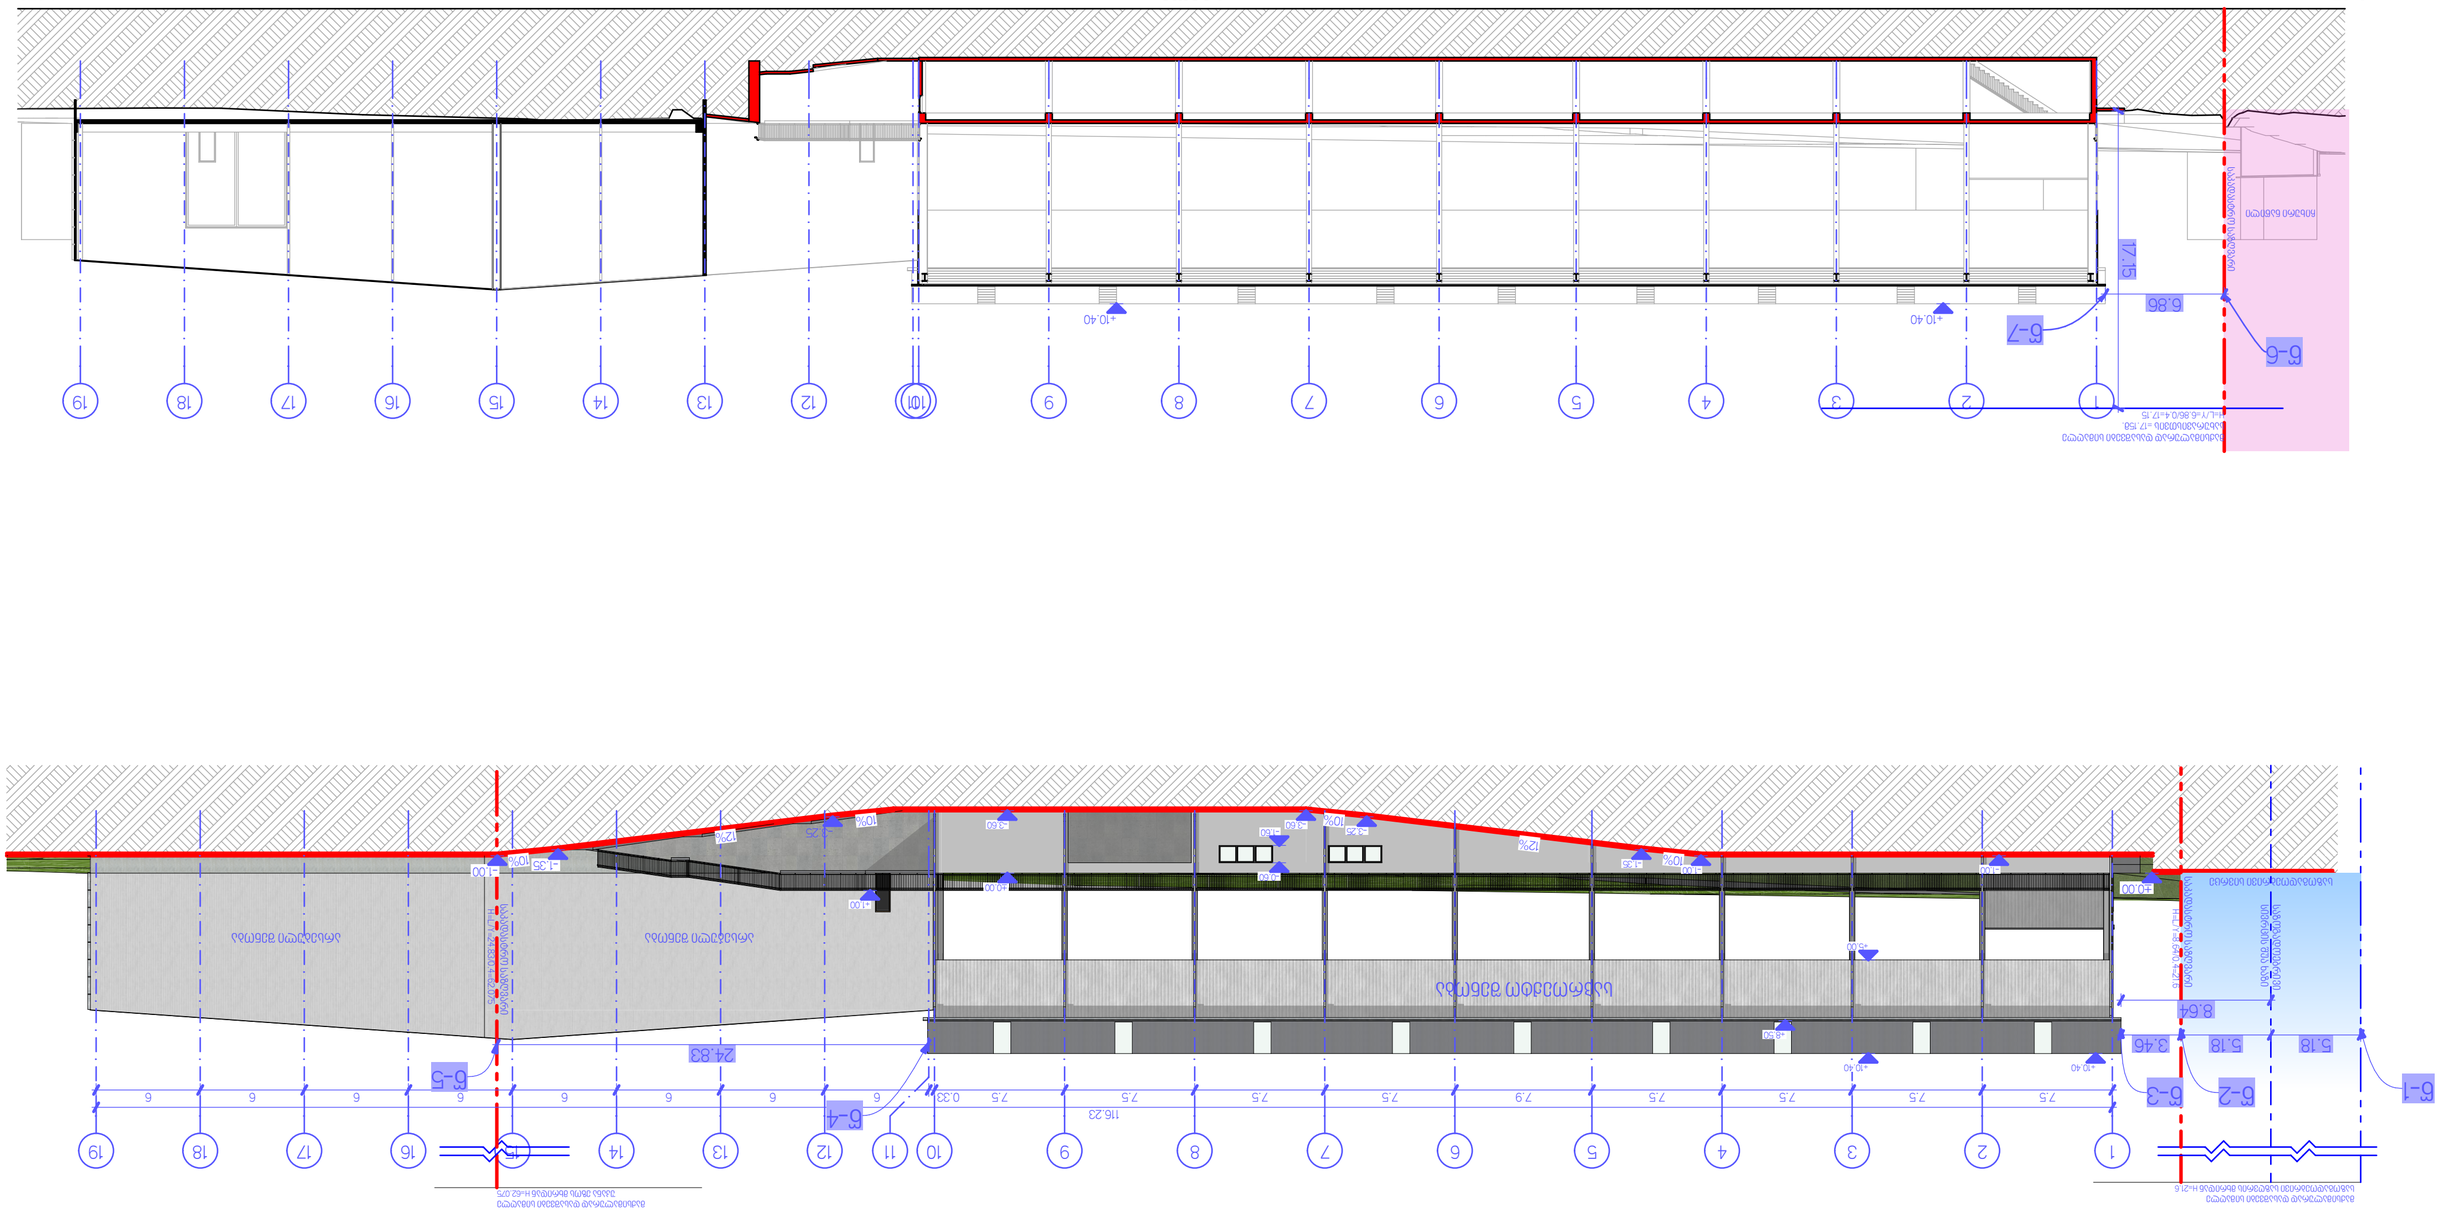
1:250
ნახ-05
1
2
3
4
5
6
7
8
9
10
11
12
13
14
15
16
17
18
19
+10.40
+10.40
6-6
6-7
17.15
6.86
+0.00
+0.00
+0.00