A0

გრანდ ავენიუ ბ ბლოკი - კვანძები სატენდერო დოკუმენტაცია

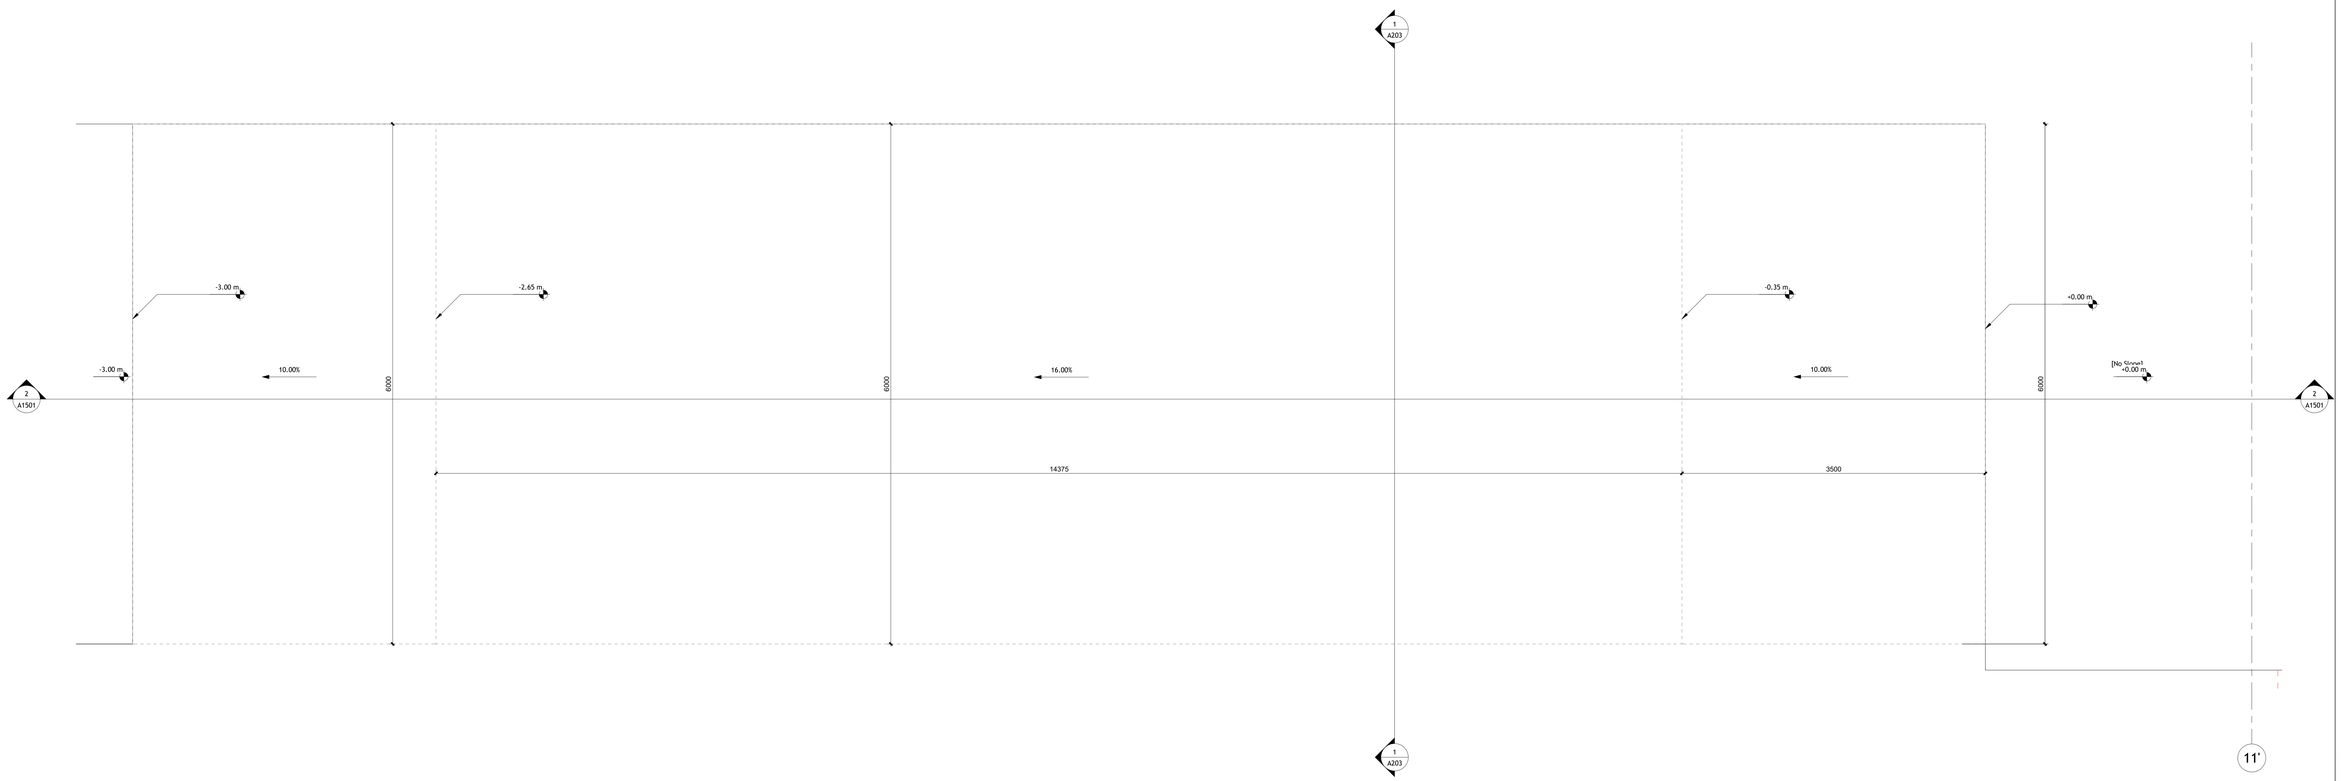

1 02_L01 - პანდუსი

1 : 25

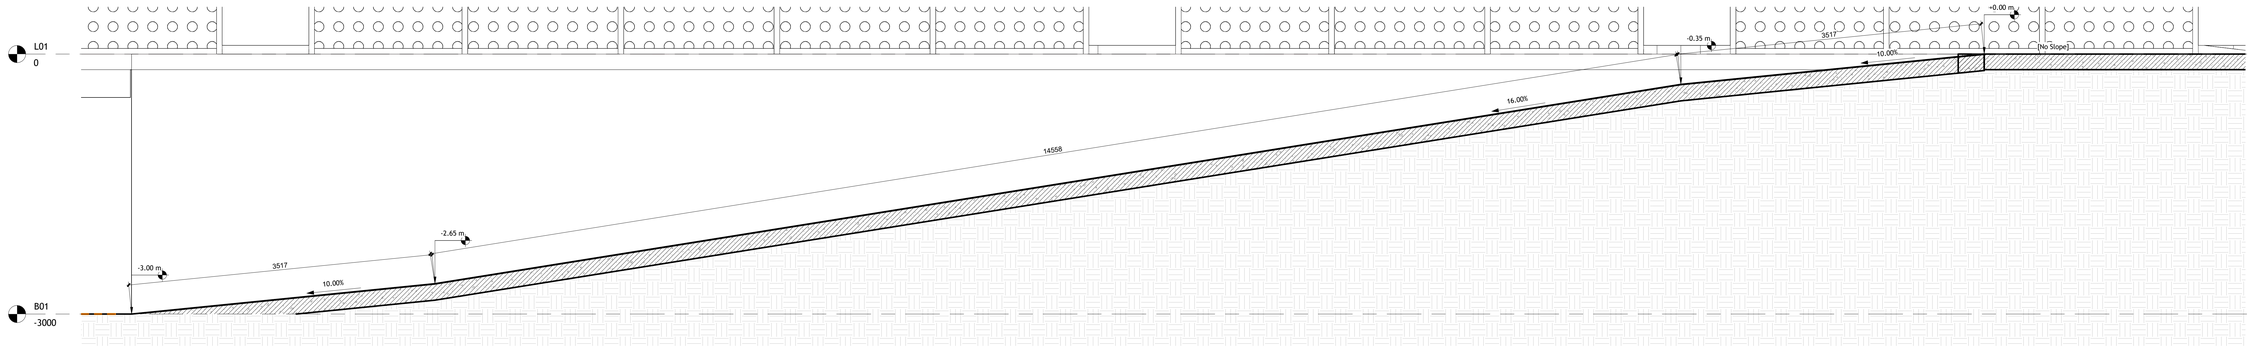

2 Section 7

1 : 25

ავტორი(ები):
S.p.s. "wei ap"
თბილისი, საქართველო, | თამარაშვილის ქ.#13
www.archi.ge

Wei Yap architecture

დამპროექტებელი:
S.p.s. "არქი პროექტები "
თბილისი, საქართველო | თამარაშვილის #13
www.archi.ge

ინფორმაცია:
- მიწის ნაკვეთის ფართობი - 25989
- სართულიანობა - 25
- მიწის ზედა სართული - 24
- მიწის ქვეშა სართული - 1
- ბინების რაოდენობა - 356
- ლიფტების რაოდენობა - 3
- მინიმალური ბინის ფართი - 39.3
- დახურული პარკინგების რაოდენობა - 128
- პროექტში გამოყენებული მასალები: მინის მოაჯირები კომპოზიტური პანელები ალუმინის ვიტრაჟები პერფორირებული ალუმინისპანელები

სარიგოს დიაგრამა:

გეგმის მდებარეობა:

პროექტის დასახელება:


სტატუსი	საპროექტო
ზომა/ფორმატი	სხვადასხვა

რიგი	ნომერი	თარიღი	განმარტება

რევიზიის ნომერი:
რევიზიის თარიღი: **24/02/26**
ავტორი: გიორგი ჯაბელიანი
ნახაზის დასახელება:

პანდუსის დეტალები - **B01**

მასშტაბი **1 : 25**
ფორმატი **A0**
ნახაზის ზომა:

A1501

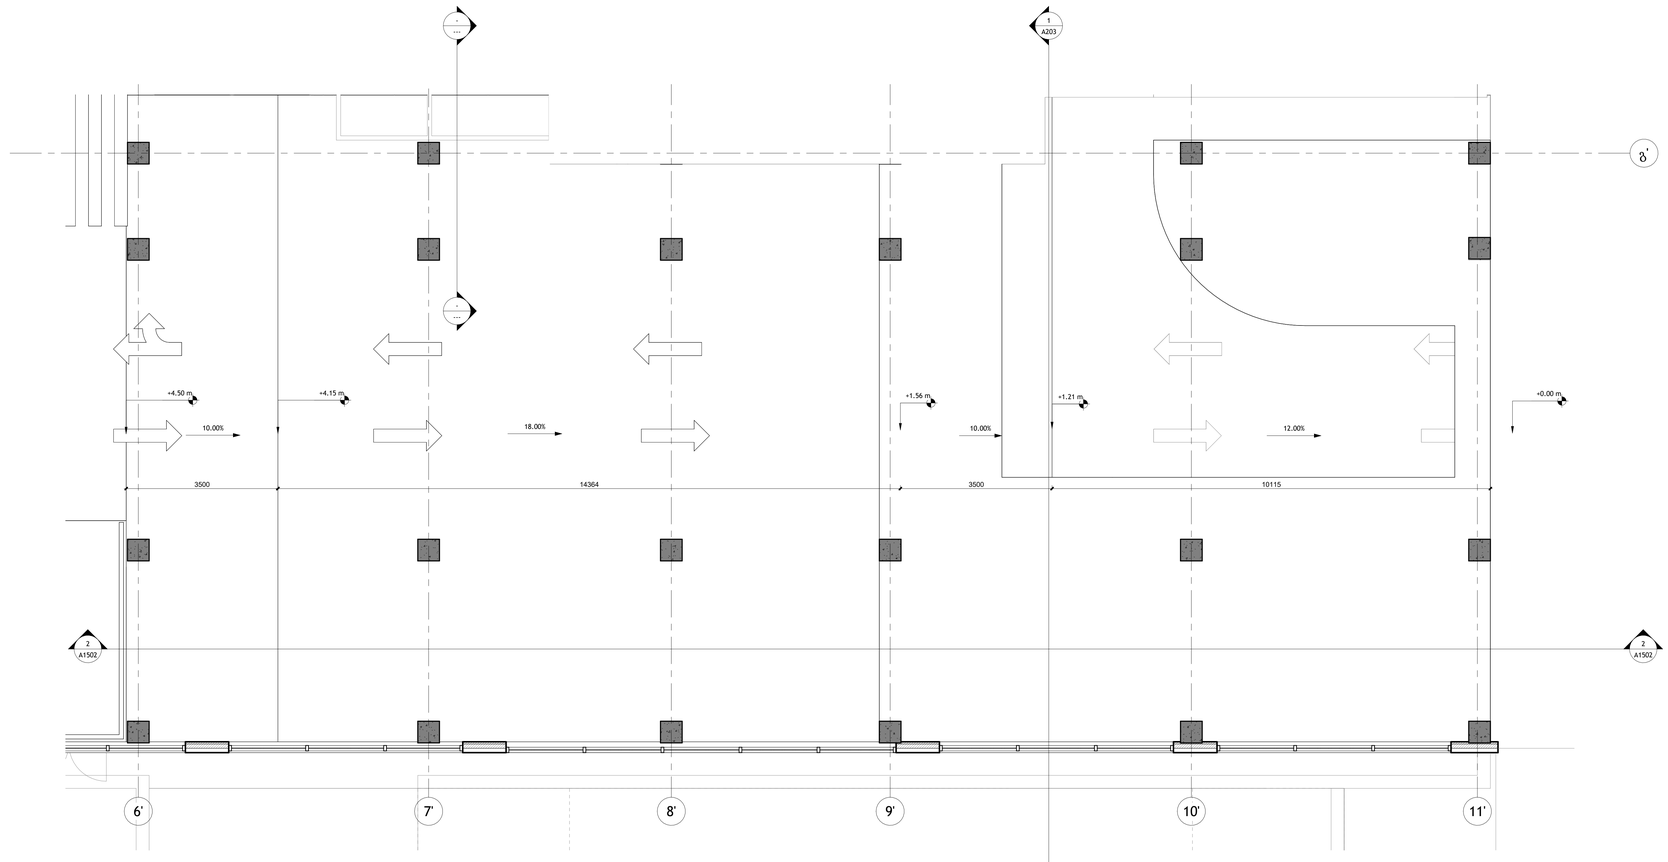

1 03_L02 - გეგმა
1 : 50

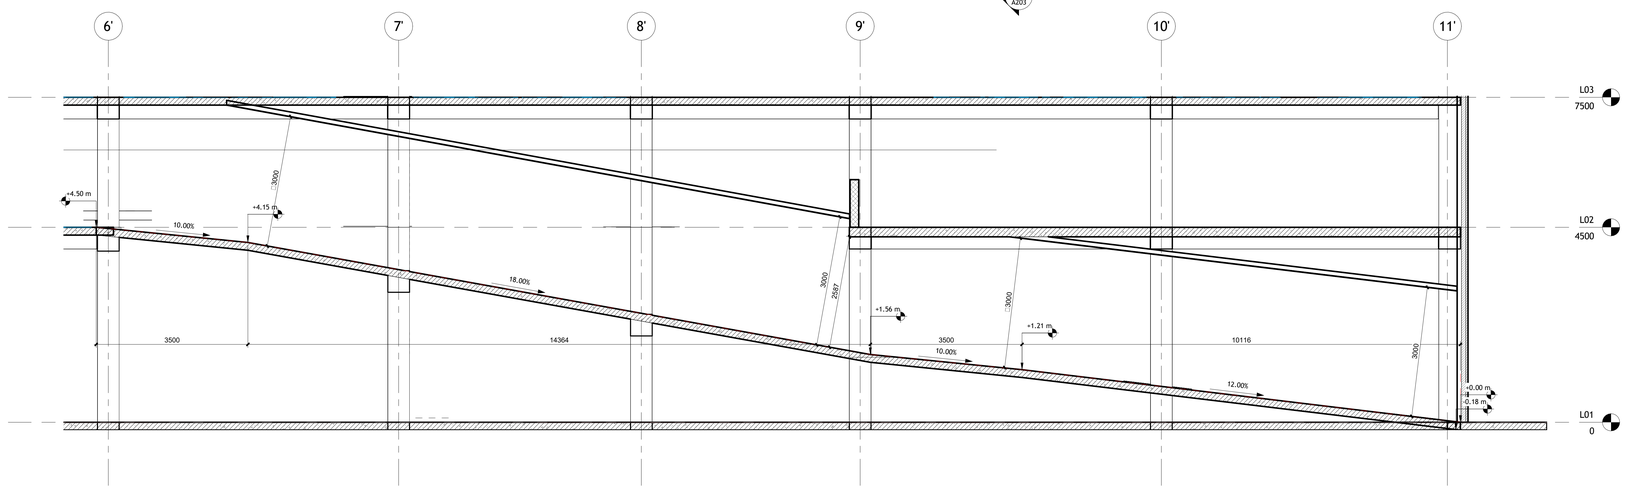

2 ჭრილი 12-12
1 : 50

არქიტექტორი
(ორგან):

S.p.s. "wei ap"
თბილისი, საქართველო, | თამარაშვილის ქ.#13
www.archi.ge

Wei Yap
architecture

დამპროექტებელი:

S.p.s. "არქი პროექტები "
თბილისი, საქართველო | თამარაშვილის #13
www.archi.ge

არქი

ობიექტის
ადგილი:

ინფორმაცია:
- მიწის ნაკვეთის ფართობი - 25989
- სართულიანობა - 25
- მიწის ზედა სართული - 24
- მიწის ქვეშ სართული - 1
- ბინების რაოდენობა - 356
- ლიფტების რაოდენობა - 3
- მინიმალური ბინის ფართი - 39.3
- დასურული პარკინგების რაოდენობა - 128
- პროექტში გამოყენებული მასალები:
  მინის მოაჯირები
  კომპოზიტური პანელები
  ალუმინის ვიტრაჟები
  პერფორირებული ალუმინისპანელები

სრული დიაგრამა:

პროექტის
მისამართი:


სტატუსი:	საცხოვრისი
ნახატები/ფაზა	ხელსაწყო

რიგი	ნომერი	თარიღი	განმარტება

რედაქციის ნომერი:
რედაქციის
თარიღი: 24.02.26
ავტორი: გიორგი ჯაბანაძე
ნახატის
დასახელება:

პანდუსის დეტალები -
L01

მასშტაბი	1 : 50
ზომა	A0

ნახატის
ზომა:

A1502

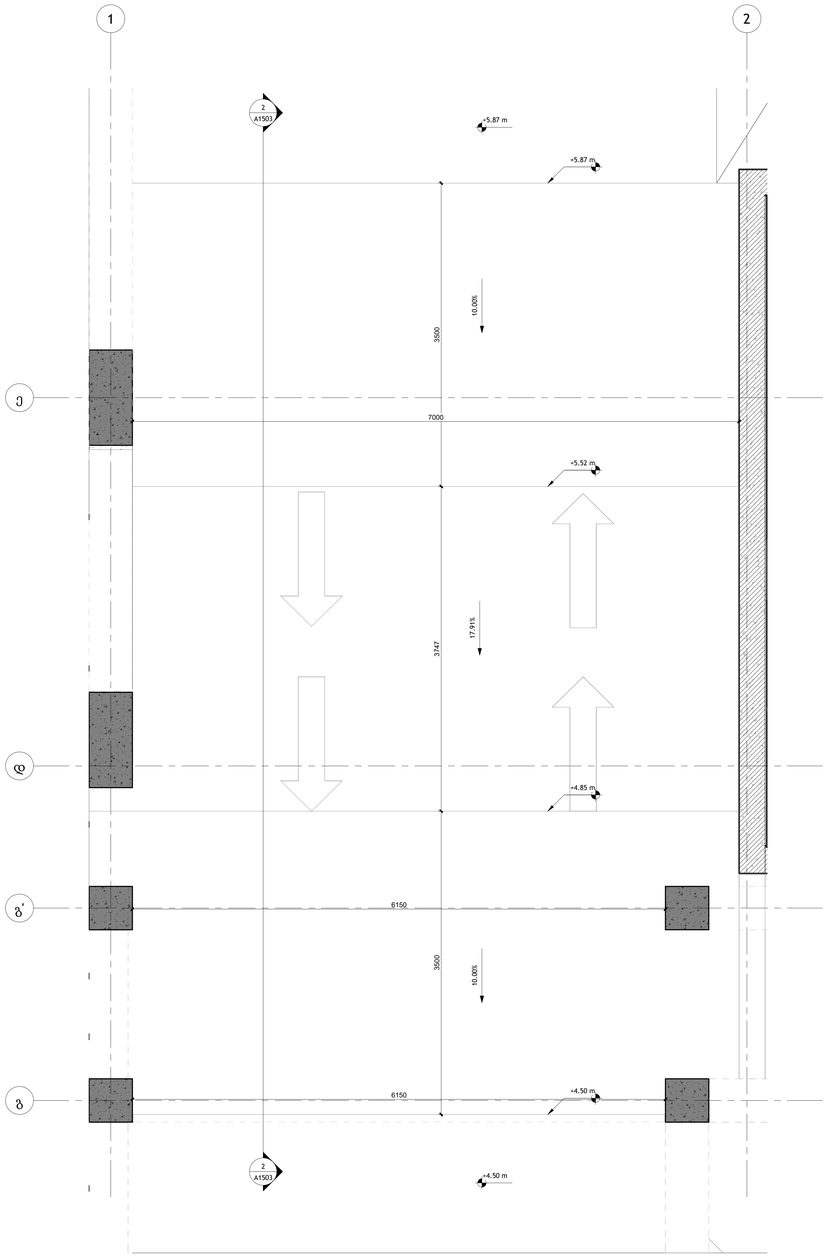

1 04_L02 - პანდუსის გეგმა
1 : 25

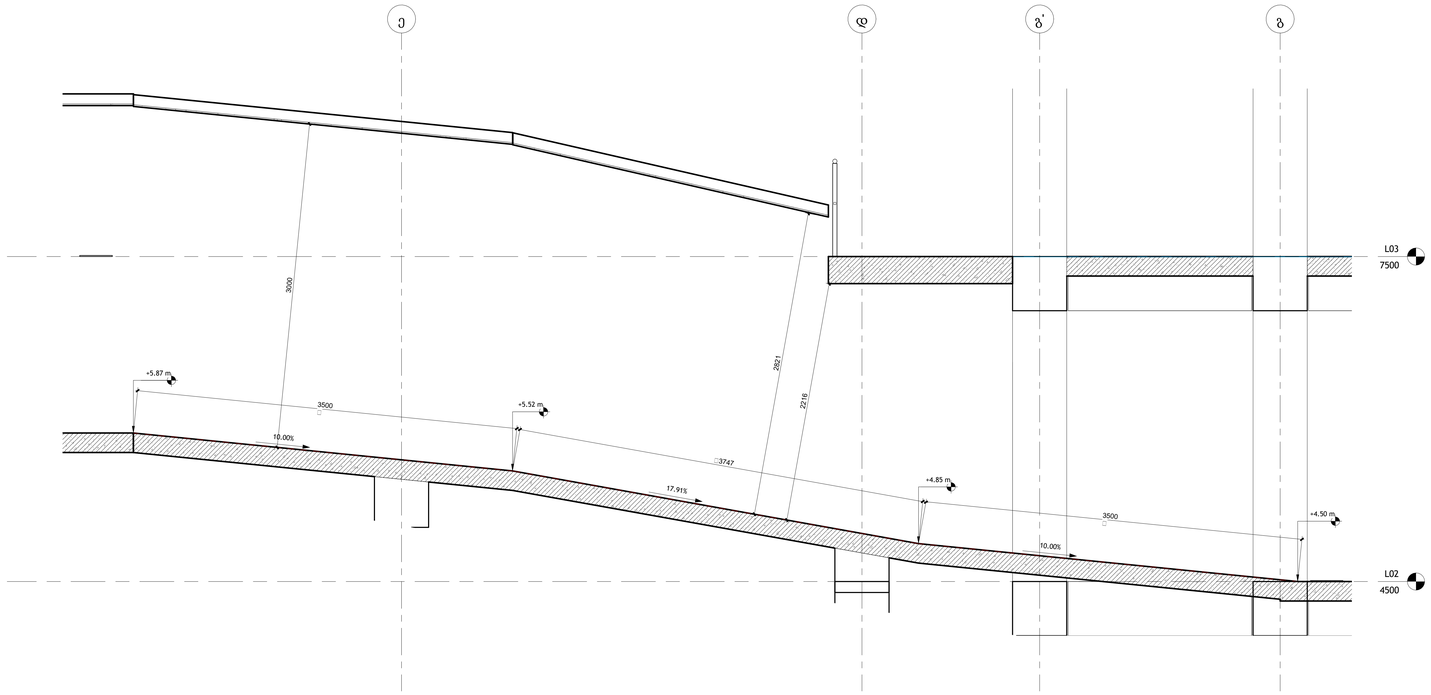

2 ჭრილი - - პანდუსის გეგმა
1 : 20

პროექტის ავტორი:
S.p.a. "wei ap"
თბილისი, საქართველო, | თამარაშვილის ქ.#13
www.archi.ge

Wei Yap
architecture

დამმუშავებელი:
S.p.a. "არჭი პროექტები "
თბილისი, საქართველო | თამარაშვილის #13
www.archi.ge

არჭი

ინჟინერი:

ინფორმაცია:
- მიწის ნაკვეთის ფართობი - 25989
- სართულიანობა - 25
- მიწის ზედა სართული - 24
- მიწის ქვეშა სართული - 1
- ბინების რაოდენობა - 356
- ლიფტების რაოდენობა - 3
- მინიმალური ბინის ფართი - 39.3
- დახურული პარკინგების რაოდენობა - 128
- პროექტირება გამოყენებული მასალები:
  მინის მოაჯირები
  კომპოზიტური პანელები
  ალუმინის ვიტრაჟები
  პერფორირებული ალუმინისპანელები

სარეცხლის დიაგრამა:

გეგმის

პროექტის
ქ.თბილისი, გ.დადიანის 31

სტატუსი	საცხოვრებელი
მასშტაბი/ფაზა	სამშენებლო

რიგი	ნომერი	თარიღი	განმარტება

რევიზიის ნომერი:
რევიზიის თარიღი: 24/02/26
ავტორი: გიორგი ჯაფარიძე
ნახაზის დასახელება:

პანდუსის დეტალები - **L02**

მასშტაბი: As indicated
ფორმატის ზომა: A0
ნახაზის ნომერი:

A1503

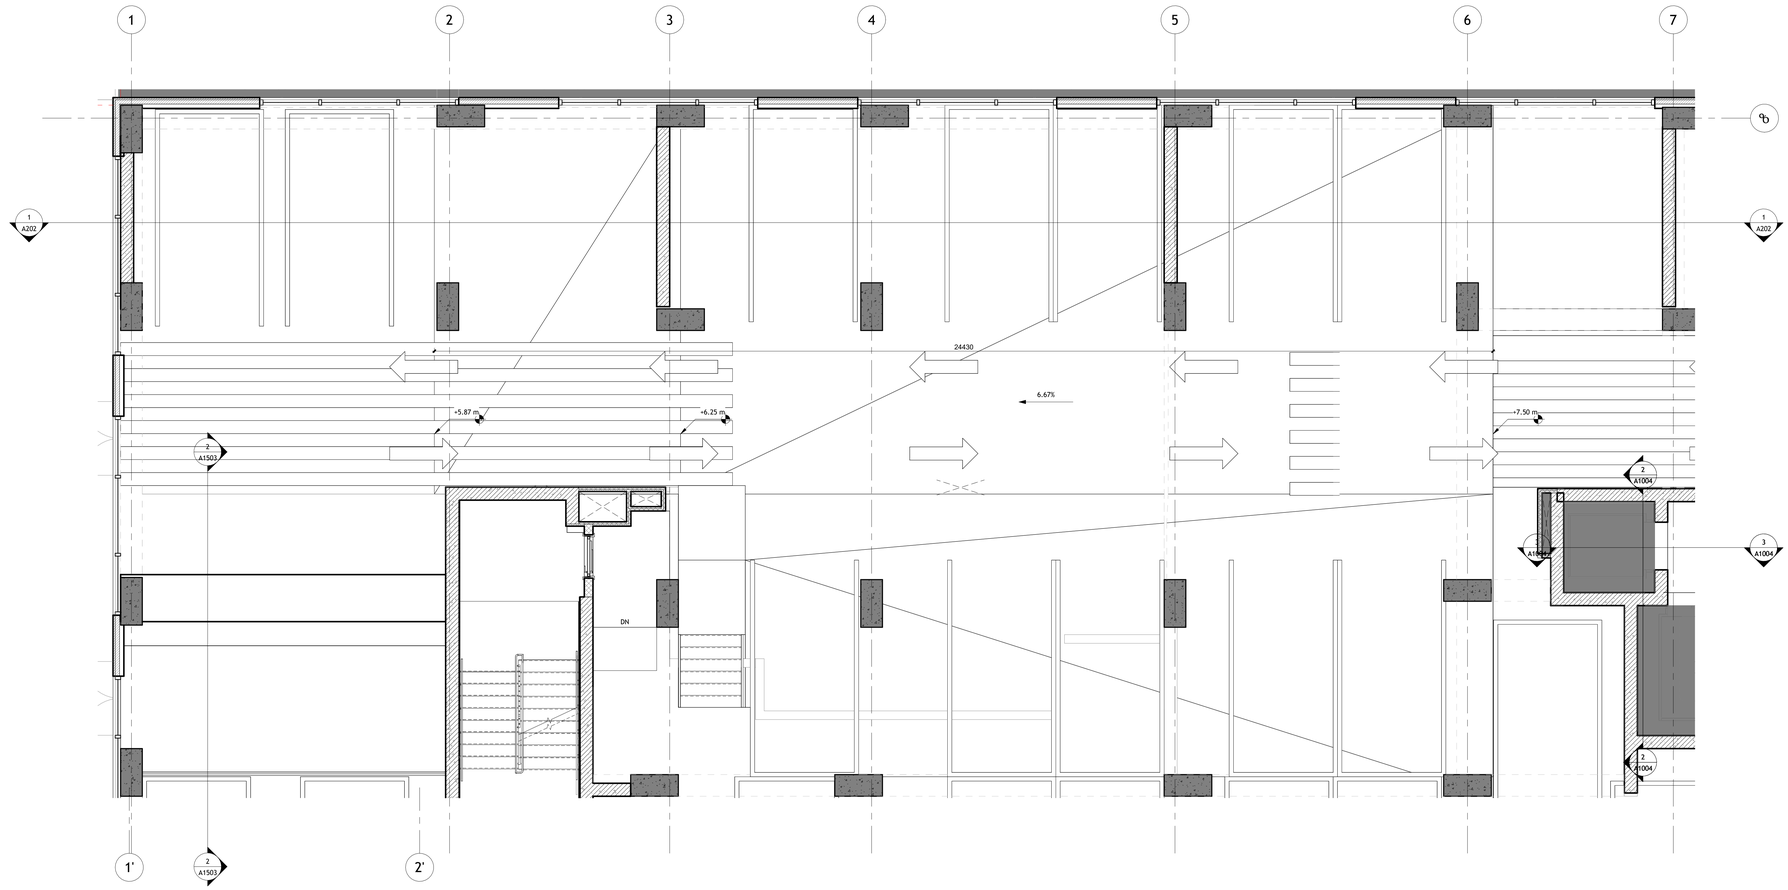

1 04_L03 - პანდუსის გეგმა
1 : 50

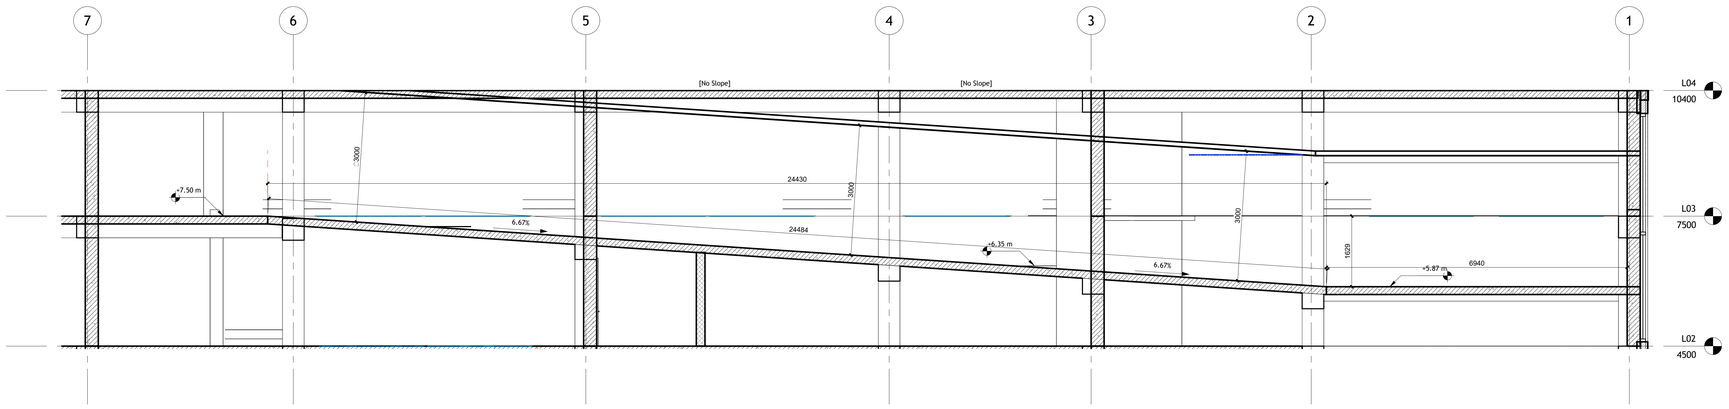

2 ჭრილი 2-2 - პანდუსი L03
1 : 50

პროექტის ავტორები (ჯგუფი):

S.p.a. "wei ap"
თბილისი, საქართველო, | თამარაშვილის ქ.#13
www.archi.ge

Wei Yap
architecture

დებიტორი:

S.p.a. "არქი პროდაქშენი "
თბილისი, საქართველო | თამარაშვილის #13
www.archi.ge

ობიექტის ზომა:

ინფორმაცია:
- მიწის ნაკვეთის ფართობი - 25989
- სართულიანობა - 25
- მიწის ზედა სართული - 24
- მიწის ქვეშ სართული - 1
- ბინების რაოდენობა - 356
- ლიფტების რაოდენობა - 3
- მინიმალური ბინის ფართი - 39,3
- დახურული პარკინგების რაოდენობა - 128
- პროექტში გამოყენებული მასალები:
  მინის მოაჯირები
  კომპოზიტური პანელები
  ალუმინის ვიტრაჟები
  პერფორირებული ალუმინისპანელები

სრულყოფის დიაგრამა:

გეგმის ფრაგმენტი:

პროექტის სახელწოდება:


სტადიის	საკონკურსო
ნშაატები/ცვლ	სტადია

რიგი	ნომერი	თარიღი	განმარტება

რედაქციის ნომერი:
რედაქციის თარიღი: 24/02/26
ფაილის ავტორი: გიორგი ჯაბელიანი
ნახაზის დასახელება:

პანდუსის დეტალები - **L03**

მასშტაბი	1 : 50
ფორმატის ზომა:	A0
რედაქცია:	

A1504

Wei Yap
architecture

გრანდ ავენიუ ბ ბლოკი - ჭრილები
სატენდერო დოკუმენტაცია

A0

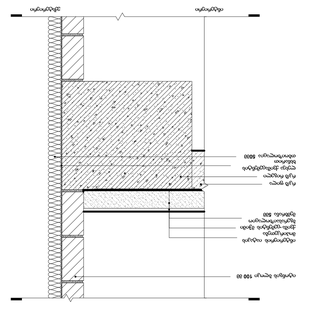

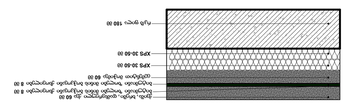

L01
0

L02
4500

B01
- 3000

L03
7500

L04
10400

L04
10400

L05
13550

L06
16700

L07
19850

L08
23000

L09
26150

L10
29300

L11
32450

L12
35600

L13
38750

L14
41900

L15
45050

L16
48200

L17
51350

L18
54500

L19
57650

L20
60800

L21
63950

L22
67100

L23
70250

L24
73400

L25
76550

L26
81350

ა ბ გ დ ე ვ ზ

4800 3150 3150 3150 3150 3150 3150 3150 3150 3150 3150 3150 3150 3150 3150 3150 3150 3150 3150 3150 3150 3150 2900 3000 4500

საკადასტროხაზი

4800 3150 3150 3150 3150 3150 3150 3150 3150 3150 3150 3150 3150 3150 3150 3150 3150 3150 3150 3150 3150 3150 2900 3000 4500

+77.65 m

+76.37 m

+81.35 m

-0.18 m

+30.40 m

+27.25 m

+24.10 m

+20.95 m

+17.80 m

+14.65 m

+77.65 m

+76.37 m

+30.40 m

+27.25 m

+24.10 m

+20.95 m

+17.80 m

+14.65 m

+11.50 m

+76.55 m

+35.70 m

+29.40 m

+26.25 m

+19.95 m

+16.80 m

+12.05 m

+9.06 m

+6.07 m

+2.95 m

- 1.40 m

- 3.00 m

+42.00 m

+51.45 m

+54.60 m

+60.90 m

+67.20 m

+70.35 m

+73.50 m

+45.15 m

+32.55 m

აბსოლიტური ნული - 430მ

GL05

+64.05 m

+57.75 m

+48.30 m

+38.85 m

+23.10 m

+10.50 m

+7.50 m

+4.50 m

+0.10 m

+74.60 m

+73.18 m
+71.45 m

+70.03 m
+68.30 m

+66.88 m
+65.15 m

+63.73 m
+62.00 m

+60.58 m
+58.85 m

+57.43 m
+55.70 m

+54.28 m
+52.55 m

+51.13 m
+49.40 m

+46.25 m

+44.83 m
+43.10 m

+41.68 m
+39.95 m

+38.53 m
+36.80 m

+35.38 m
+33.65 m

+32.23 m

+29.08 m

+25.93 m

+22.78 m

+19.63 m

+16.48 m

+7.50 m

+2.68 m

+0.10 m

- 3.00 m

+74.60 m

+73.18 m

+71.45 m

+70.03 m

+68.30 m

+66.88 m

+65.15 m

+63.73 m

+62.00 m

+60.58 m

+58.85 m

+57.43 m

+55.70 m

+54.28 m

+52.55 m

+51.13 m

+49.40 m

+47.98 m +47.98 m

+46.25 m

+44.83 m

+43.10 m

+41.68 m

+39.95 m

+38.53 m

+36.80 m

+35.38 m

+33.65 m

+32.23 m

+29.08 m

+25.93 m

+22.78 m

+19.63 m

+16.48 m

+13.33 m

+10.18 m

+11.50 m

+10.70 m +10.58 m

- 5.38 m

- 5.20 m

+13.33 m

+3.50 m

+4.60 m

+9.98 m

+4.60 m

+3.50 m

+9.98 m

+13.65 m

გ'

L01
0

L02
4500

B01
- 3000

L03
7500

L04
10400

L05
13550

L06
16700

L07
19850

L08
23000

L09
26150

L10
29300

L11
32450

L12
35600

L13
38750

L14
41900

L15
45050

L16
48200

L17
51350

L18
54500

L19
57650

L20
60800

L21
63950

L22
67100

L23
70250

L24
73400

L25
76550

L26
81350

ა ბ გ დ ე ვ ზ

1
A202

1
A202

+77.65 m

+76.37 m

+81.35 m

-0.18 m

+30.40 m

+27.25 m

+24.10 m

+20.95 m

+17.80 m

+14.65 m

+77.65 m

+76.37 m

+30.40 m

+27.25 m

+24.10 m

+20.95 m

+17.80 m

+14.65 m

+11.50 m

+76.55 m

+0.10 m

- 3.00 m

აბსოლიტური ნული - 430მ

+22.78 m

+25.93 m

+29.08 m

+32.23 m

+35.38 m

+38.53 m

+41.68 m

+44.83 m

+47.98 m

+51.13 m

+54.28 m

+57.43 m

+60.58 m

+63.73 m

+66.88 m

+70.03 m

+73.18 m

+36.80 m

+39.95 m

+43.10 m

+46.25 m

+49.40 m

+52.55 m

+55.70 m

+58.85 m

+62.00 m

+65.15 m

+68.30 m

+71.45 m

+74.60 m +74.60 m

+73.18 m

+71.45 m

+70.03 m

+68.30 m

+66.88 m

+65.15 m

+63.73 m

+62.00 m

+60.58 m

+58.85 m

+57.43 m

+55.70 m

+54.28 m

+52.55 m

+51.13 m

+49.40 m

+47.98 m

+46.25 m

+44.83 m

+43.10 m

+41.68 m

+39.95 m

+38.53 m

+36.80 m

+35.38 m

+33.65 m

+32.23 m

+29.40 m

+26.25 m

+32.55 m

+35.70 m

+38.85 m

+42.00 m

+45.15 m

+48.30 m

+51.45 m

+54.60 m

+57.75 m

+60.90 m

+64.05 m

+67.20 m

+70.35 m

+73.50 m

+23.10 m

+19.95 m

+16.80 m

+10.50 m

+7.50 m

+4.50 m

+0.10 m

- 3.00 m

+6.05 m

+4.50 m

+7.50 m

+13.33 m

+29.08 m

+25.93 m

+22.78 m

+19.63 m

+16.48 m

4800 3150 3150 3150 3150 3150 3150 3150 3150 3150 3150 3150 3150 3150 3150 3150 3150 3150 3150 3150 3150 3150 2900 3000 4500

4800 3150 3150 3150 3150 3150 3150 3150 3150 3150 3150 3150 3150 3150 3150 3150 3150 3150 3150 3150 3150 3150 2900 3000 4500 0

აბსოლიტური ნული - 430მ

+32.23 m

+29.08 m

+25.93 m

+22.78 m

+19.63 m

+16.48 m

+13.33 m

+10.18 m

+11.50 m

+10.70 m +10.58 m

+3.50 m

+4.60 m

+9.98 m

+4.60 m

+3.50 m

+8.29 m

გ'

ინტერიერი ექსტერიერი

იტონგის ბლოკი 100 მმ

რკ/ბ ფილა
რკ/ბ რიგელი
ლესვაქვიშაცემენტის
ხსნარით

თბოიზოლაცია 50მმ

ინტერიერის იატაკის
მოპირკეთება
ქვიშა -ცემენტის მჭიმი
ბგერასაიზოლაციო
მემბრანა 5მმ

ბიტუმიანი ზოლები მინის ბოჭკოვანი ქსოვილები 8 მმ
ცემენტით მოჭიმვა 60 მმ

XPS 30-50 მმ

რკ/ბ ფილა 180 მმ

XPS 30-50 მმ

ბიტუმიანი ზოლები მინის ბოჭკოვანი ქსოვილები 8 მმ

ქვიშა, ხრეში, დამსვრეული ქვა 60 მმ

ცემენტით მოჭიმვა 60 მმ
XPS 30-50 მმ

რკ/ბ ფილა 180 მმ

არქიტექტორი:

S.p.s. "wei ap"

www.archi.ge

თბილისი, საქართველო, |
თამარაშვილისქ.#13

დამკვეთი:

ინფორმაცია:

ნახაზის დასახელება:

ნახაზის ნომერი:

სტატუსი/ფაზა:

ნახაზის თარიღი:

პროექტის სახელწოდება:

ფურცლის ზომა: 2A0

S.p.s. "არქი პრომოუშენი "

www.archi.ge

თბილისი, საქართველო |
თამარაშვილის #13

მასშტაბი:

პროექტის ადგილმდებარეობა:

რევიზიის თარიღი:

დახაზა:

სექტორი: საცხოვრებელი

რევიზიის ნომერი:

სართულის დიაგრამა:

გეგმის დიაგრამა:

•
•
•
•

მიწის ნაკვეთის ფართობი (კვ.მ) - 25989
სართულიანობა - 31 სართული
მიწისზედა სართულების რაოდენობა - 30
მიწისქვეშა სასრთულების რაოდენობა - (-1)
ბინების რაოდენობა - 476
ლიფტების რაოდენობა - 5
მინიმალური ფართი (კვ.მ) - 37.8
დახურული პარკინგების ჯამური რაოდენობა - 178
მათ შორის საოჯახო (2 მანქანიანი) - 5
პროექტში გამოყენებული მასალები:
მინის მოაჯირები
კომპოზიტური პანელები
ალუმინის ვიტრაჟები
პერფორირებული ალუმინის პანელები

A BLOCK

As indicated

A201

ჭრილი 1-1, 3-3

24/02/26

სქემატური

გრანდ ავენიუ - ბ ბლოკი

ქ.თბილისი, ც.დადიანის 31

გიორგი ჯაჭვლიანი

რიგი ნომერი თარიღი განმარტება

1 : 100

ჭრილი 1-1 1 1 : 100

ჭრილი 3-3 3

1 : 10

ფასადისკედელი
1 : 10

გადახურვის ფილა
1 : 10

იატაკის ფილა

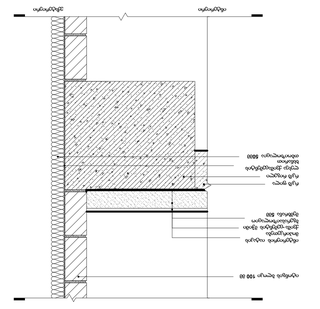

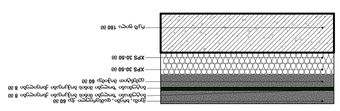

L010

L02
4500

B01
- 3000

L03
7500

L04
10400

L05
13550

L06
16700

L07
19850

L08
23000

L09
26150

L10
29300

L11
32450

L12
35600

L13
38750

L14
41900

L15
45050

L16
48200

L17
51350

L18
54500

L19
57650

L20
60800

L21
63950

L22
67100

L23
70250

L24
73400

L25
76550

L26
81350

11 10

9

8

7

6

5

4

3

2

1

84350

81350

4500 3000 2900 3150 3150 3150 3150 3150 3150 3150 3150 3150 3150 3150 3150 3150 3150 3150 3150 3150 3150 3150 3150 3150 4800

საკადასტროხაზი

საკადასტროხაზი

აბსოლიტური ნული - 430მ

+77.65 m

+73.48 m

+76.55 m

+70.33 m

+67.18 m

+64.03 m

+60.88 m

+57.73 m

+54.58 m

+51.43 m

+48.28 m

+45.13 m

+41.98 m

+38.83 m

+35.68 m

+32.53 m

+29.38 m

+26.23 m

+23.08 m

+19.93 m

+16.78 m

+10.50 m

+7.50 m

+4.50 m

+0.10 m

- 3.00 m

+63.95 m

+57.65 m

+51.35 m

+38.75 m

+32.45 m

+77.65 m

+73.48 m

+76.55 m

+70.33 m

+67.18 m

+64.03 m

+60.88 m

+57.73 m

+54.58 m

+51.43 m

+48.28 m

+45.13 m

+41.98 m

+38.83 m

+35.68 m

+32.53 m

+29.38 m

+26.23 m

+23.08 m

+19.93 m

+16.78 m

+10.50 m

+7.50 m

+4.50 m

+0.10 m

+63.95 m

+57.65 m

+51.35 m

+38.75 m

+32.45 m

+5.87 m

- 3.00 m

+7.50 m

+4.50 m

6.67%

6.67%

ინტერიერი ექსტერიერი

იტონგის ბლოკი 100 მმ

რკ

/

ბ ფილა
რკ

/

ბ რიგელი
ლესვაქვიშაცემენტის
ხსნარით

თბოიზოლაცია 50მმ

ინტერიერის იატაკის
მოპირკეთება
ქვიშა

-ცემენტის მჭიმი
ბგერასაიზოლაციო
მემბრანა 5მმ

ბიტუმიანი ზოლები მინის ბოჭკოვანი ქსოვილები 8 მმ
ცემენტით მოჭიმვა 60 მმ

XPS 30-50 მმ

რკ

/

ბ ფილა 180 მმ

XPS 30-50 მმ

ბიტუმიანი ზოლები მინის ბოჭკოვანი ქსოვილები 8 მმ

ქვიშა, ხრეში, დამსვრეული ქვა 60 მმ

ცემენტით მოჭიმვა 60 მმ
XPS 30-50 მმ

რკ

/

ბ ფილა 180 მმ

არქიტექტორი:

S.p.s. "wei ap"

www.archi.ge

თბილისი, საქართველო, |
თამარაშვილის

ქ.#13

დამკვეთი:

ინფორმაცია:

ნახაზის დასახელება:

ნახაზის ნომერი:

სტატუსი/ფაზა:

ნახაზის თარიღი:

პროექტის სახელწოდება:

ფურცლის ზომა: 2A0

S.p.s. "არქი პრომოუშენი

"

www.archi.ge

თბილისი, საქართველო |
თამარაშვილის #13

მასშტაბი:

პროექტის ადგილმდებარეობა:

რევიზიის თარიღი:

დახაზა:

სექტორი: საცხოვრებელი

რევიზიის ნომერი:

სართულის დიაგრამა:

გეგმის დიაგრამა: ••••

მიწის ნაკვეთის ფართობი (კვ.მ) - 25989
სართულიანობა - 31 სართული
მიწისზედა სართულების რაოდენობა - 30
მიწისქვეშა სასრთულების რაოდენობა - (-1)
ბინების რაოდენობა - 476
ლიფტების რაოდენობა - 5
მინიმალური ფართი (კვ.მ) - 37.8
დახურული პარკინგების ჯამური რაოდენობა - 178
მათ შორის საოჯახო (2 მანქანიანი) - 5
პროექტში გამოყენებული მასალები:
მინის მოაჯირები
კომპოზიტური პანელები
ალუმინის ვიტრაჟები

პერფორირებული ალუმინის პანელები A BLOCK

As indicated

A202

ჭრილი 2-2

24/02/26

სქემატური

გრანდ ავენიუ - ბ ბლოკი

ქ.თბილისი, ც.დადიანის 31

გიორგი ჯაჭვლიანი

რიგი ნომერი თარიღი განმარტება

1 : 100

ჭრილი 2-2

1

1 : 10

ფასადისკედელი
1 : 10

გადახურვის ფილა
1 : 10

იატაკის ფილა

L010

L02
4500

B01
- 3000

L03
7500

L04
10400

L05
13550

L06
16700

L07
19850

L08
23000

L09
26150

L10
29300

L11
32450

L12
35600

L13
38750

L14
41900

L15
45050

L16
48200

L17
51350

L18
54500

L19
57650

L20
60800

L21
63950

L22
67100

L23
70250

L24
73400

L25
76550

L26
81350

ა

ბ

გ

დ

ე

ვ

ზ

4800 3150 3150 3150 3150 3150 3150 3150 3150 3150 3150 3150 3150 3150 3150 3150 3150 3150 3150 3150 3150 3150 2900 3000 4500

საკადასტროხაზი

4800 3150 3150 3150 3150 3150 3150 3150 3150 3150 3150 3150 3150 3150 3150 3150 3150 3150 3150 3150 3150 3150 2900 3000 4500 0

+77.65 m

+76.37 m

+81.35 m

-0.18 m

+30.40 m

+27.25 m

+24.10 m

+20.95 m

+17.80 m

+14.65 m

+77.65 m

+76.37 m

+30.40 m

+27.25 m

+24.10 m

+20.95 m

+17.80 m

+14.65 m

+11.50 m

+76.55 m

+35.70 m

+29.40 m

+26.25 m

+19.95 m

+16.80 m

- 3.00 m

+42.00 m

+51.45 m

+54.60 m

+60.90 m

+67.20 m

+70.35 m

+73.50 m

+45.15 m

+32.55 m

+64.05 m

+57.75 m

+48.30 m

+38.85 m

+23.10 m

+10.50 m

+4.50 m

+73.18 m

+70.03 m

+66.88 m

+63.73 m

+60.58 m

+57.43 m

+54.28 m

+51.13 m

+44.83 m

+41.68 m

+38.53 m

+35.38 m

+32.23 m

+29.08 m

+25.93 m

+22.78 m

+19.63 m

+16.48 m

+7.50 m

+0.10 m

+73.18 m

+70.03 m

+66.88 m

+63.73 m

+60.58 m

+57.43 m

+54.28 m

+51.13 m

+47.98 m +47.98 m

+44.83 m

+41.68 m

+38.53 m

+35.38 m

+32.23 m

+29.08 m

+25.93 m

+22.78 m

+19.63 m

+16.48 m

+13.33 m

+10.18 m

+11.50 m

+10.70 m +10.58 m

+1.22 m

+4.50 m

+13.65 m

+33.65 m

+36.80 m

+39.95 m

+43.10 m

+46.25 m

+49.40 m

+52.55 m

+55.70 m

+58.85 m

+62.00 m

+65.15 m

+68.30 m

+71.45 m

+74.60 m +74.60 m

+71.45 m

+68.30 m

+65.15 m

+62.00 m

+58.85 m

+55.70 m

+52.55 m

+49.40 m

+46.25 m

+43.10 m

+39.95 m

+36.80 m

+33.65 m

+7.50 m

+0.10 m

+3.50 m

+4.60 m

+9.98 m
+9.65 m

+4.60 m

+3.50 m

გ

'

აბსოლიტური ნული - 430მ

ინტერიერი ექსტერიერი

იტონგის ბლოკი 100 მმ

რკ

/

ბ ფილა
რკ

/

ბ რიგელი
ლესვაქვიშაცემენტის
ხსნარით

თბოიზოლაცია 50მმ

ინტერიერის იატაკის
მოპირკეთება
ქვიშა

-ცემენტის მჭიმი
ბგერასაიზოლაციო
მემბრანა 5მმ

ბიტუმიანი ზოლები მინის ბოჭკოვანი ქსოვილები 8 მმ
ცემენტით მოჭიმვა 60 მმ

XPS 30-50 მმ

რკ

/

ბ ფილა 180 მმ

XPS 30-50 მმ

ბიტუმიანი ზოლები მინის ბოჭკოვანი ქსოვილები 8 მმ

ქვიშა, ხრეში, დამსვრეული ქვა 60 მმ

ცემენტით მოჭიმვა 60 მმ
XPS 30-50 მმ

რკ

/

ბ ფილა 180 მმ

არქიტექტორი:

S.p.s. "wei ap"

www.archi.ge

თბილისი, საქართველო, |
თამარაშვილის

ქ.#13

დამკვეთი:

ინფორმაცია:

ნახაზის დასახელება:

ნახაზის ნომერი:

სტატუსი/ფაზა:

ნახაზის თარიღი:

პროექტის სახელწოდება:

ფურცლის ზომა: 2A0

S.p.s. "არქი პრომოუშენი

"

www.archi.ge

თბილისი, საქართველო |
თამარაშვილის #13

მასშტაბი:

პროექტის ადგილმდებარეობა:

რევიზიის თარიღი:

დახაზა:

სექტორი: საცხოვრებელი

რევიზიის ნომერი:

სართულის დიაგრამა:

გეგმის დიაგრამა: ••••

მიწის ნაკვეთის ფართობი (კვ.მ) - 25989
სართულიანობა - 31 სართული
მიწისზედა სართულების რაოდენობა - 30
მიწისქვეშა სასრთულების რაოდენობა - (-1)
ბინების რაოდენობა - 476
ლიფტების რაოდენობა - 5
მინიმალური ფართი (კვ.მ) - 37.8
დახურული პარკინგების ჯამური რაოდენობა - 178
მათ შორის საოჯახო (2 მანქანიანი) - 5
პროექტში გამოყენებული მასალები:
მინის მოაჯირები
კომპოზიტური პანელები
ალუმინის ვიტრაჟები

პერფორირებული ალუმინის პანელები A BLOCK

As indicated

A203

ჭრილი 16-16

24/02/26

სქემატური

გრანდ ავენიუ - ბ ბლოკი

ქ.თბილისი, ც.დადიანის 31

გიორგი ჯაჭვლიანი

რიგი ნომერი თარიღი განმარტება

1 : 100

ჭრილი 16-16

1

1 : 10

ფასადისკედელი
1 : 10

გადახურვის ფილა
1 : 10

იატაკის ფილა