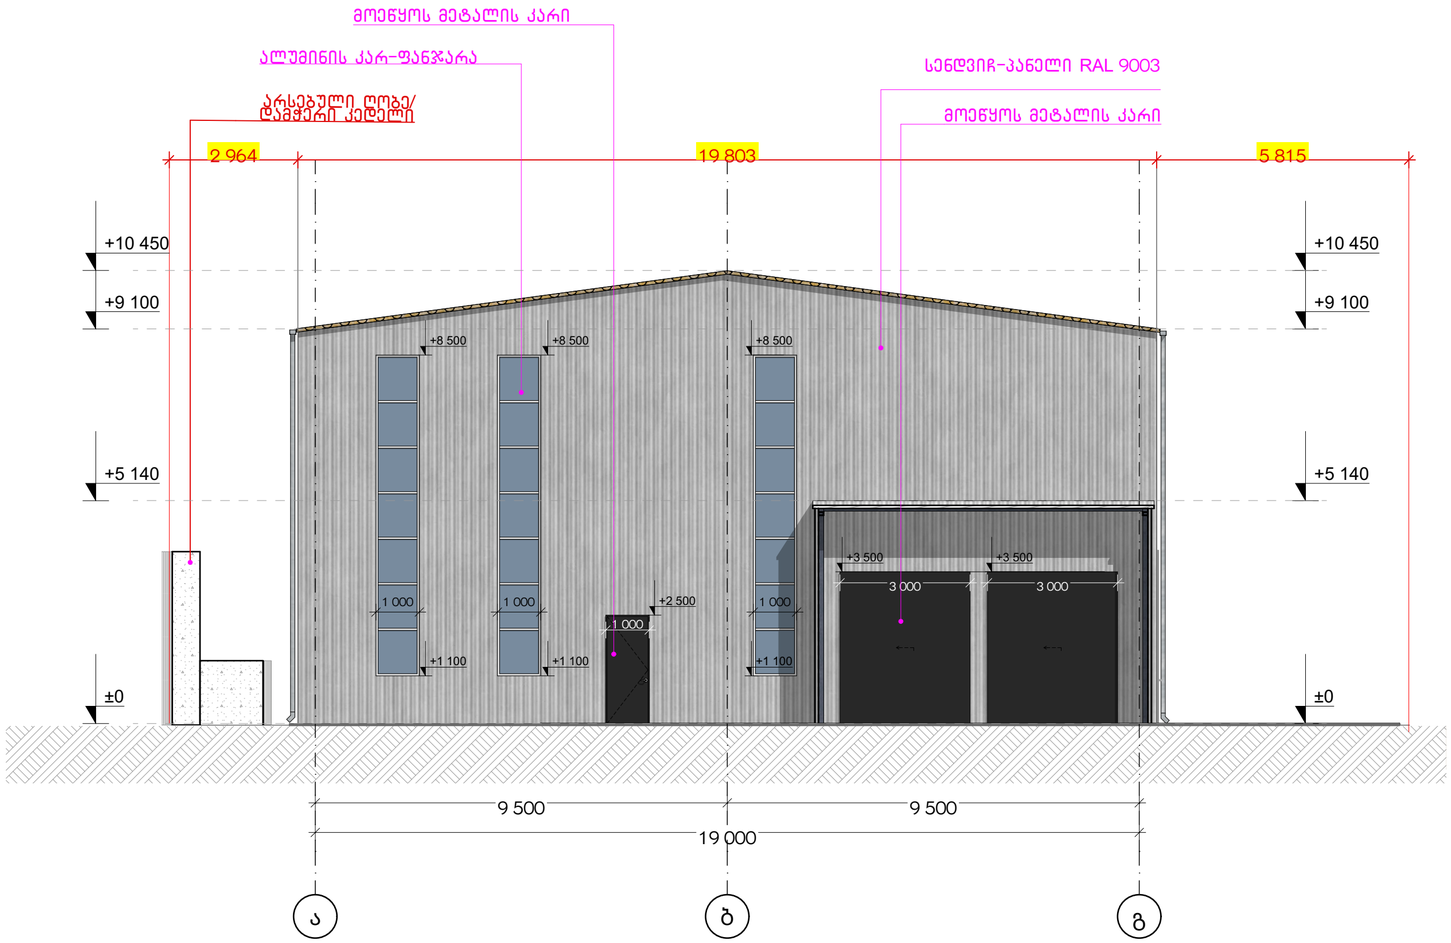

სამშენებლო მასალის სპეციფიკაცია

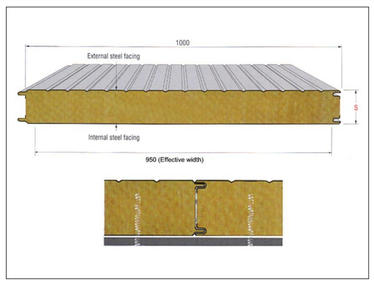

ტეტრიქსი TETRIX
არქიტექტურა და მშენებლობა ARCHITECTURE AND CONSTRUCTION

საქართველო, თბილისი, პეკინის ქუჩა №34
GEORGIA, TBILISI, PEKINI st.
ტელეფონი/CONTACT: tetrix.ge@gmail.com, 551 37 00 44
ს/კ ID 406213663

შენიშვნა:
NOTICE:
ნებისმიერი სახის ცვლილება შეთანხმებული უნდა იყოს პროექტის ავტორთან

ექსპლიკაცია:
EXPLICATION:

პროექტის დასახელება: **PROJECT NAME:**

სასაწყობე შენობა
Warehouse building

თანამდებობა:	**POSITION:**	ხელმოწერა: SIGNATURE:	სახელი/გვარი: NAME/SURNAME:
დირექტორი	**DIRECTOR**		დავითი ჩიკვაიძე DAVITI CHIKVAIDZE
მთავარი არქიტექტორი	**Senior Architect**		გიორგი არევაძე GIORGI AREVADZE
არქიტექტორი	**Architect**		თამარ ჯანჯავილი Tamar Kentchuashvili
დამუშავება	**Processed**		თამარ ჯანჯავილი Tamar Kentchuashvili

სტადია:	არქიტექტურული პროექტი
Stage:	**Architectural Project**
ნახაზის ნომერი: **Drawing number:**	**14**
ნახაზის დასახელება:	ფასადი
Drawing name:	

ფურცელი **Paper**	ინდექსი **Index**	მასშტაბი **Scale**
A3	ა	1:100

06.03.2026

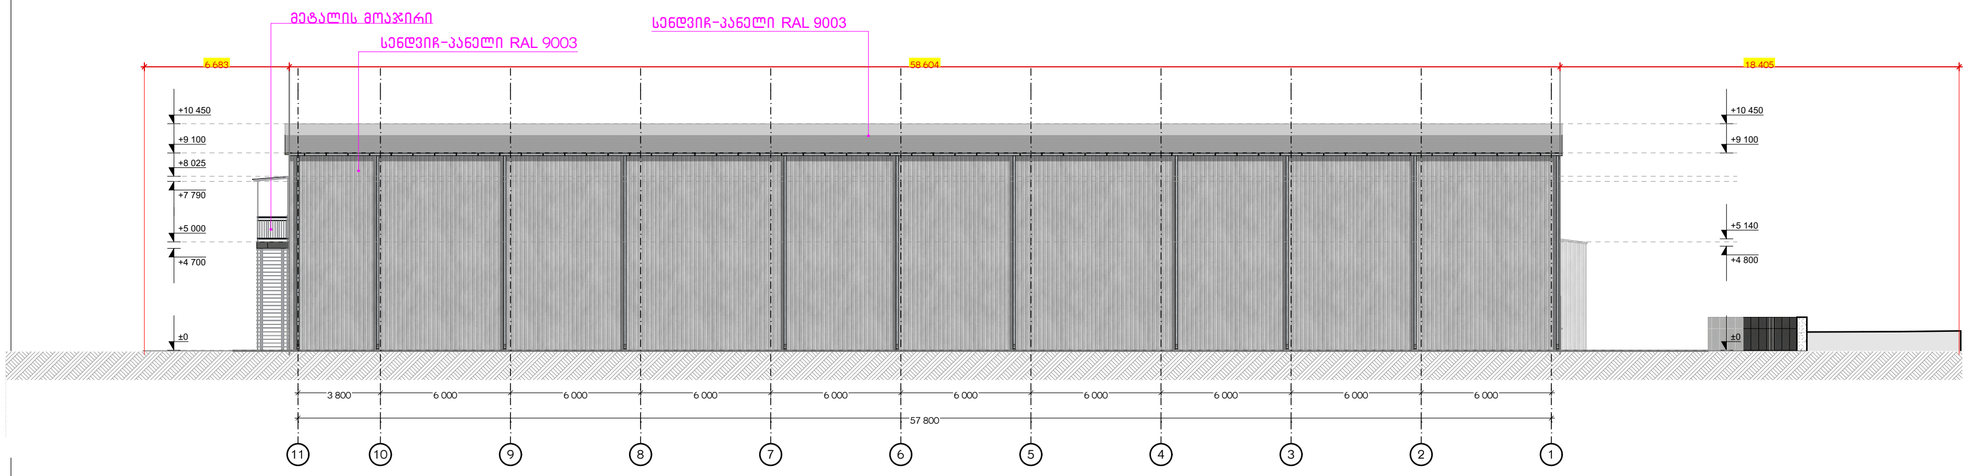

სამშენებლო მასალის სპეციფიკაცია

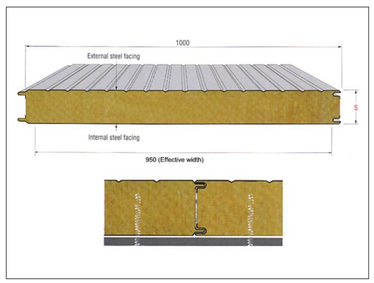

ტეტრიქსი TETRIX
არქიტექტურა და მშენებლობა ARCHITECTURE AND CONSTRUCTION

საქართველო, თბილისი, პეკინის ქუჩა №34
GEORGIA, TBILISI, PEKINI st.
კონტაქტი/CONTACT: tetrix.ge@gmail.com, 551 37 00 44
ს/კ ID 406213663

შენიშვნა:
NOTICE:
ნებისმიერი სახის ცვლილება შეთანხმებული უნდა იყოს პროექტის ავტორთან

ექსპლიკაცია:
EXPLICATION:

პროექტის დასახელება:	**PROJECT NAME:**

სასაწყობე შენობა
Warehouse building

თანამდებობა:	**POSITION:**	ხელმოწერა: SIGNATURE:	სახელი/გვარი: NAME/SURNAME:
დირექტორი	**DIRECTOR**		დავითი ჩიქვაიძე DAVITI CHIKVAIDZE
მთავარი არქიტექტორი	**Senior Architect**		გიორგი არევაძე GIORGI AREVADZE
არქიტექტორი	**Architect**	თ. ქანჭუაშვილი	თამარ ქანჭუაშვილი Tamar Kentchuashvili
დამუშავა	**Processed**	თ. ქანჭუაშვილი	თამარ ქანჭუაშვილი Tamar Kentchuashvili

სტადია:	არქიტექტურული პროექტი
Stage:	**Architectural Project**
ნახაზის ნომერი: **Drawing number:**	**15**
ნახაზის დასახელება:	ფასადი
Drawing name:	

ფურცელი **Paper**	ინდექსი **Index**	მასშტაბი **Scale**
A3	პ	1:100

06.03.2026

ფასადი გ-ა

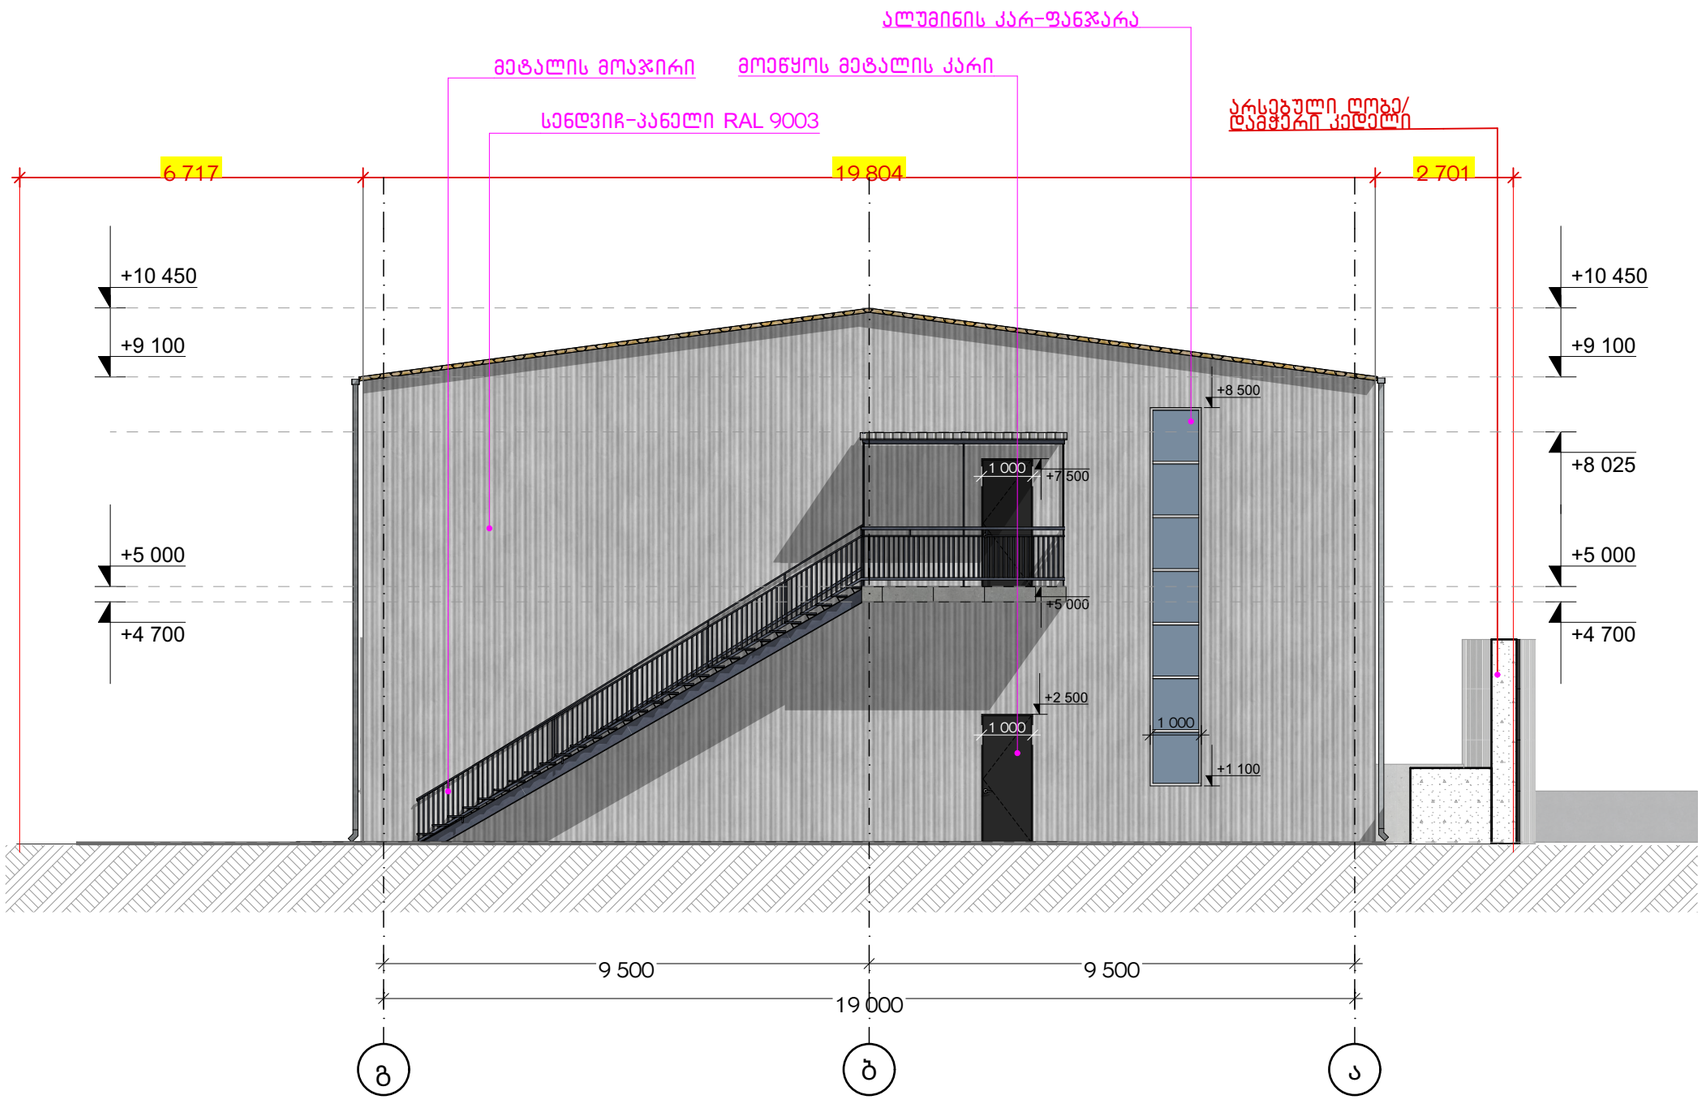

სამშენებლო მასალის სპეციფიკაცია

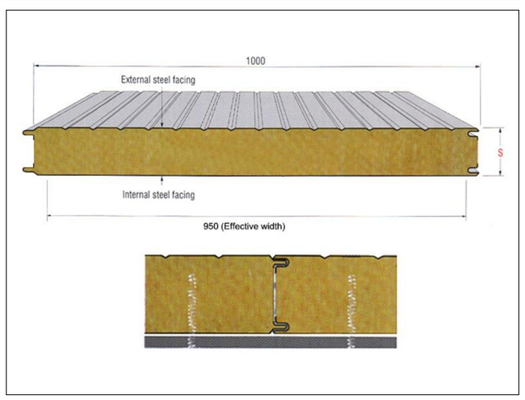

ტეტრიქსი TETRIX
არქიტექტურა და მშენებლობა ARCHITECTURE AND CONSTRUCTION

საქართველო, თბილისი, ჰეკინის ქუჩა №34
GEORGIA, TBILISI, PEKINI st.
კონტაქტი/CONTACT: tetrix.ge@gmail.com, 551 37 00 44
ს/კ ID 406213663

შენიშვნა:
NOTICE:
ნებისმიერი სახის ცვლილება შეთანხმებული უნდა იყოს პროექტის ავტორთან

ექსპლიკაცია:
EXPLICATION:

პროექტის დასახელება: **PROJECT NAME:**

სასაწყობე შენობა
Warehouse building

პროექტის მისამართი: **PROJECT ADRESS:**		ქალაქი თბილისი,დასახლება ქვემო ალექსევკა Tbilisi, settlement Qvemo Aleqsevka	
დამკვეთი: **CLIENT:**		შპს "კლ ემ ბილდინგი" LTD "GM Building"	
თანამდებობა:	**POSITION:**	ხელმოწერა: SIGNATURE:	სახელი/გვარი: NAME/SURNAME:
დირექტორი	**DIRECTOR**		დავით ჩიქვაიძე DAVITI CHIKVAIDZE
მთავარი არქიტექტორი	**Senior Architect**		გიორგი არევაძე GIORGI AREVADZE
არქიტექტორი	**Architect**		თამარ კენჭუაშვილი Tamar Kentchuashvili
დამუშავა	**Processed**		თამარ კენჭუაშვილი Tamar Kentchuashvili

სტადია:	არქიტექტურული პროექტი
Stage:	**Architectural Project**
ნახაზის ნომერი: **Drawing number:**	**16**
ნახაზის დასახელება:	ფასადი
Drawing name:	

ფურცელი **Paper**	ინდექსი **Index**	მასშტაბი **Scale**
A3	ა	1:100

06.03.2026

ფასადი გ-ა

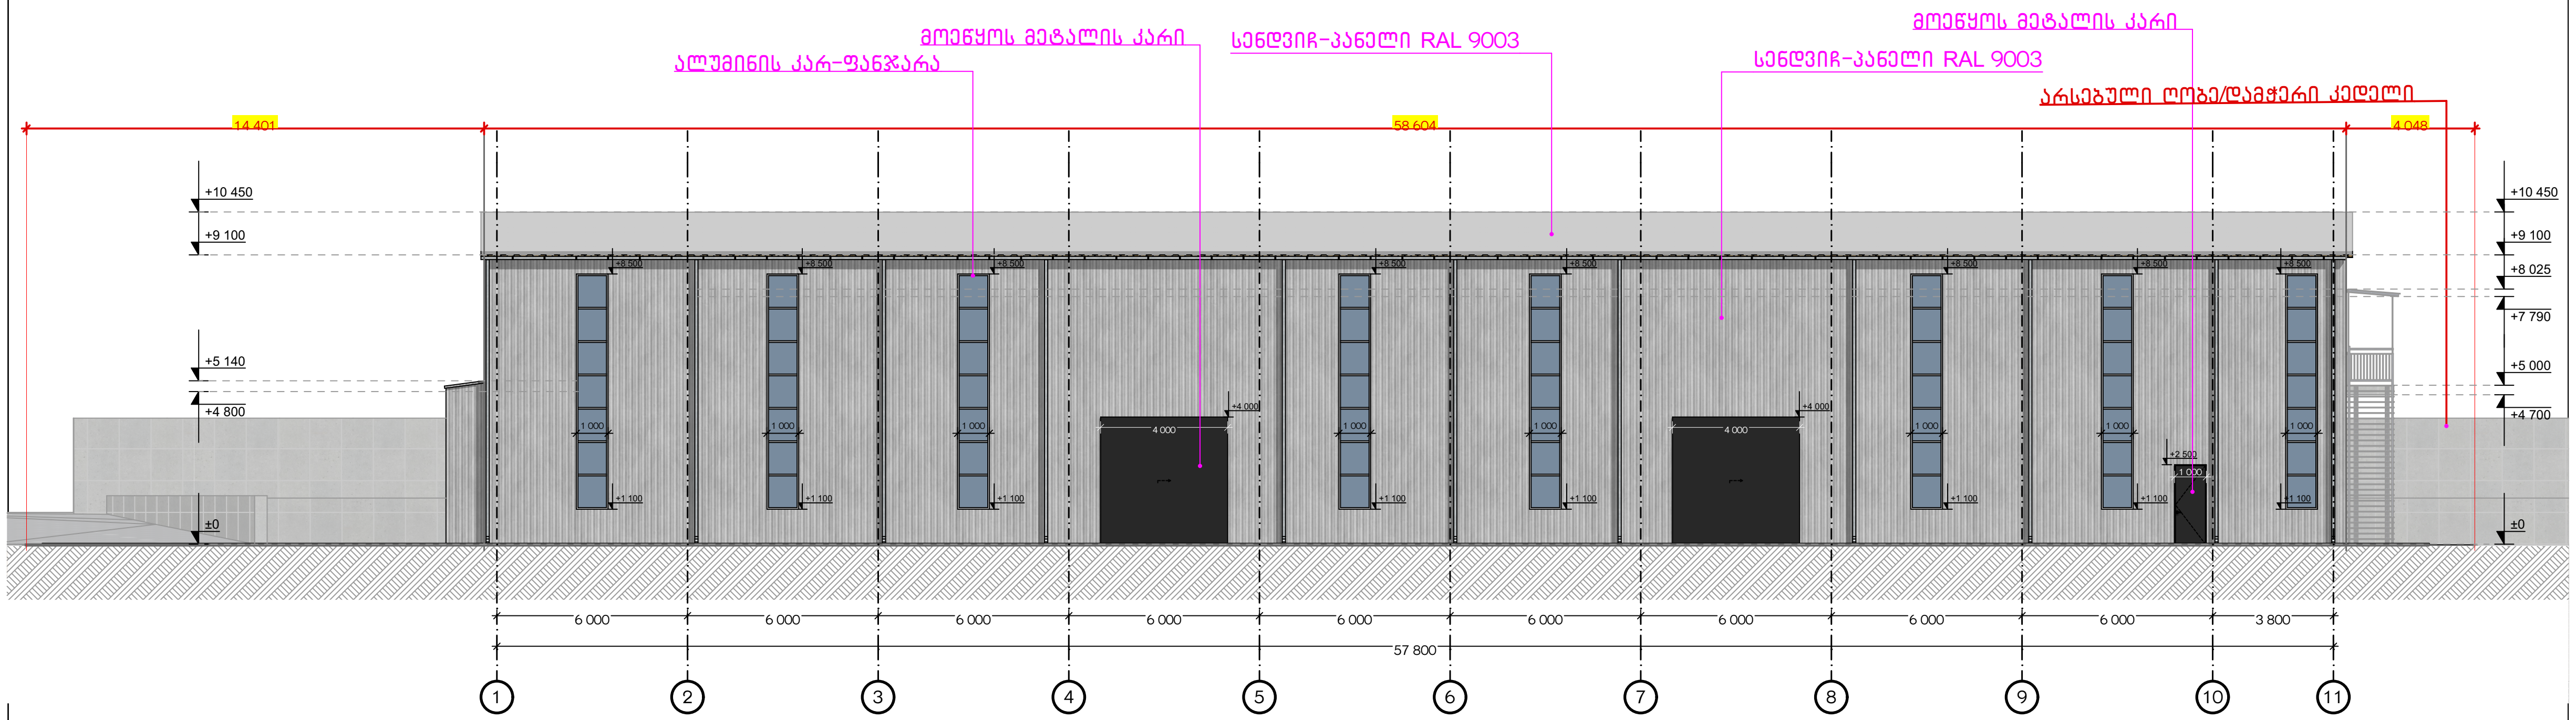

სამშენებლო მასალის სპეციფიკაცია

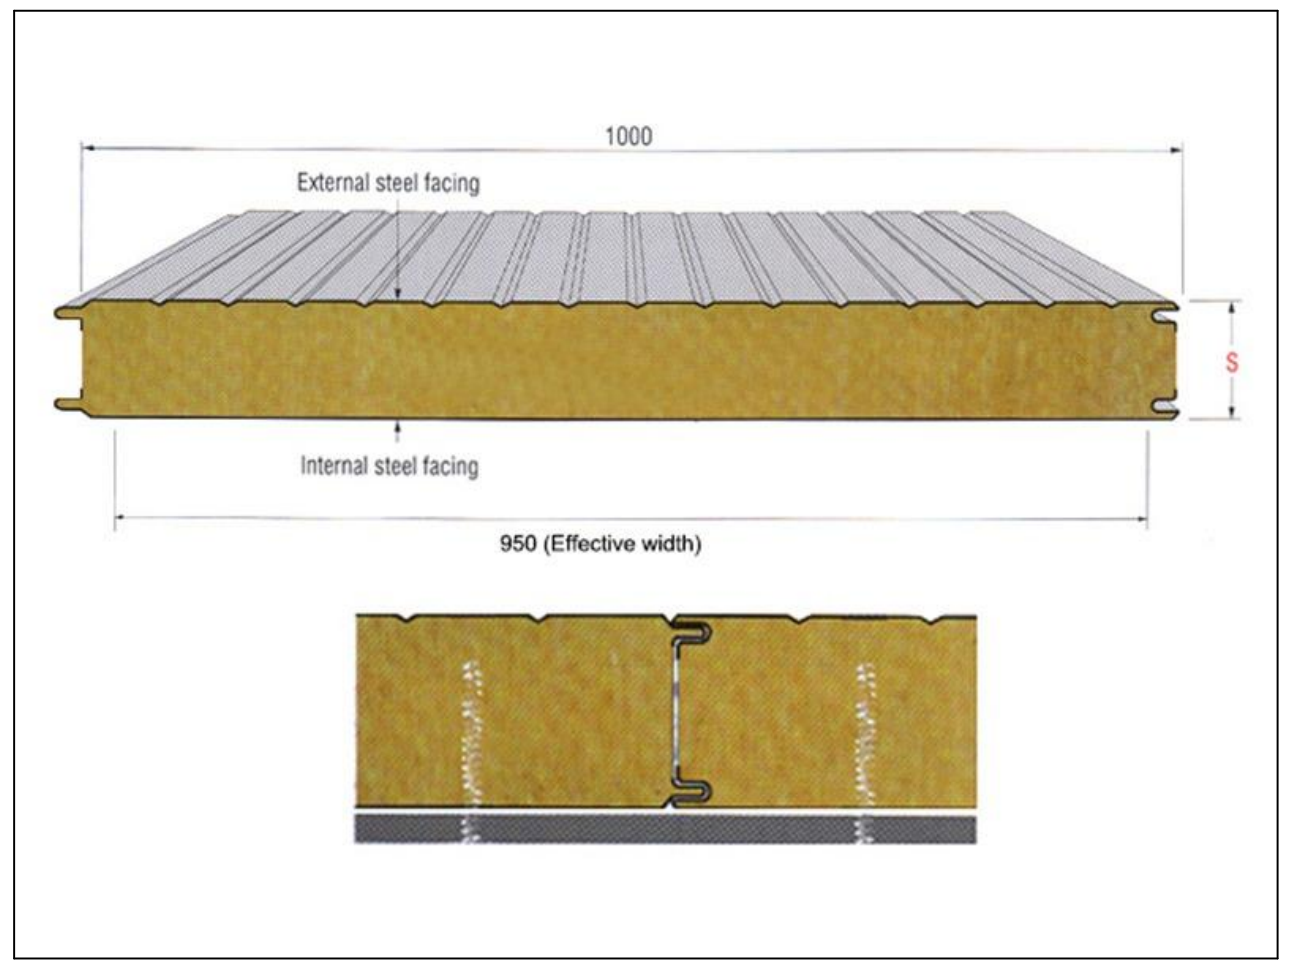

ტეტრიქსი TETRIX
არქიტექტურა და მშენებლობა ARCHITECTURE AND CONSTRUCTION

საქართველო, თბილისი, პეკინის ქუჩა №34
GEORGIA, TBILISI, PEKINI st.
კონტაქტი/CONTACT: tetrix.ge@gmail.com, 551 37 00 44
ს/კ ID 406213663

შენიშვნა:
NOTICE:
ნებისმიერი სახის ცვლილება შეთანხმებული უნდა იყოს პროექტის ავტორთან

ექსპლიკაცია:
EXPLICATION:

პროექტის დასახელება:	PROJECT NAME:

სასაწყობე შენობა
Warehouse building

პროექტის მისამართი: PROJECT ADRESS:	ქალაქი თბილისი,დასახლება ქვემო ალექსეევკა Tbilisi, settlement Qvemo Aleqsevka		
დამკვეთი: CLIENT:	შპს "ჯი ემ ბილდინგი" LTD "GM Building"		
თანამდებობა:	POSITION:	ხელმოწერა: SIGNATURE:	სახელი/გვარი: NAME/SURNAME:
დირექტორი	DIRECTOR	[signature]	დავითი ჩიკვაიძე DAVITI CHIKVAIDZE
მთავარი არქიტექტორი	Senior Architect	[signature]	გიორგი არევაძე GIORGI AREVADZE
არქიტექტორი	Architect	[signature]	თამარ კენჭუაშვილი Tamar Kentchuashvili
დამუშავა	Processed	[signature]	თამარ კენჭუაშვილი Tamar Kentchuashvili

სტადია:	არქიტექტურული პროექტი
Stage:	**Architectural Project**
ნახაზის ნომერი: **Drawing number:**	**17**
ნახაზის დასახელება:	ფასადი
Drawing name:	

ფურცელი Paper	ინდექსი Index	მასშტაბი Scale
A3	ა	1:100

06.03.2026

კარ-ფანჯრის სპეციფიკაცია

მასალა	რაოდენობა	ზომა	ვიზუალიზაცია
DOO - 003	2	1 000×2 500	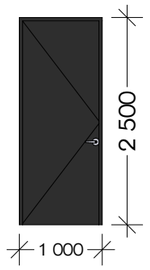
DOO - 004	1	4 000×4 000	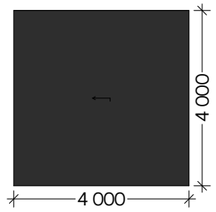
DOO - 004	2	1 000×2 500	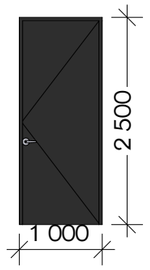
DOO - 005	1	4 000×4 000	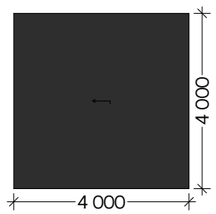
DOO - 005	2	3 000×3 500	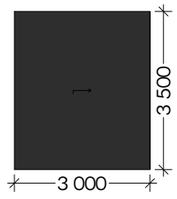
WD - 004	12	1 000×7 400	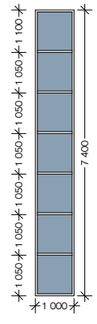

ტეტრიქსი TETRIX
არქიტექტურა და მშენებლობა ARCHITECTURE AND CONSTRUCTION

საქართველო, თბილისი, პეკინის ქუჩა №34
GEORGIA, TBILISI, PEKINI st.
კონტაქტი/CONTACT: tetrix.ge@gmail.com, 551 37 00 44
ს/კ ID 406213663

შენიშვნა:
NOTICE:
ნებისმიერი სახის ცვლილება შეთანხმებული უნდა იყოს პროექტის ავტორთან

ექსპლიკაცია:
EXPLICATION:

პროექტის დასახელება:	**PROJECT NAME:**

საწყობის შენობა
Warehouse building

პროექტის მისამართი: **PROJECT ADRESS:**		ქალაქი თბილისი,დასახლება ქვემო ალექსევკა Tbilisi, settlement Qvemo Aleqsevka	
დამკვეთი: **CLIENT:**		შპს "ჯი ემ ბილდინგი" LTD "GM Building"	
თანამდებობა:	**POSITION:**	ხელმოწერა: SIGNATURE:	სახელი/გვარი: NAME/SURNAME:
დირექტორი	**DIRECTOR**		დავითი ჩიკვაიძე DAVITI CHIKVAIDZE
მთავარი არქიტექტორი	**Senior Architect**		გიორგი არევაძე GIORGI AREVADZE
არქიტექტორი	**Architect**		თამარ კენჭუაშვილი Tamar Kentchuashvili
დამუშავა	**Processed**		თამარ კენჭუაშვილი Tamar Kentchuashvili

სტადია:	არქიტექტურული პროექტი
Stage:	**Architectural Project**
ნახაზის ნომერი: **Drawing number:**	**18**
ნახაზის დასახელება:	სპეციფიკაცია
Drawing name:	

ფურცელი **Paper**	ინდექსი **Index**	მასშტაბი **Scale**
A3	პ	1:100

06.03.2026

ფასადზე ღიობების პროცენტულობა

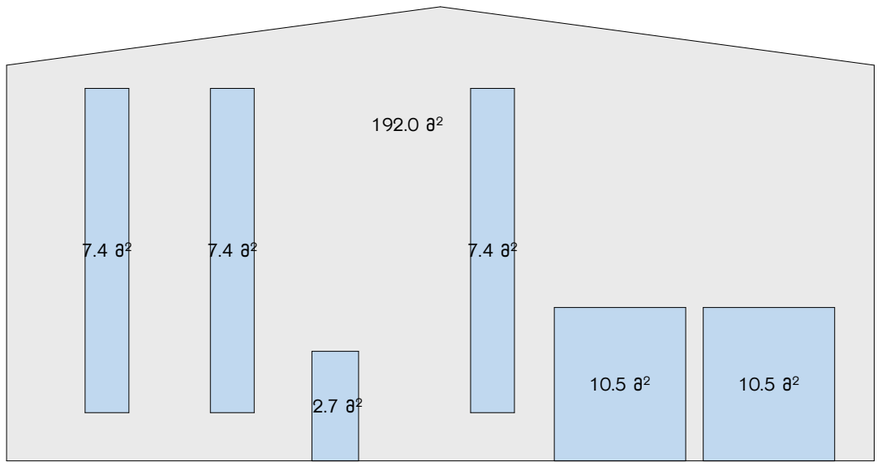

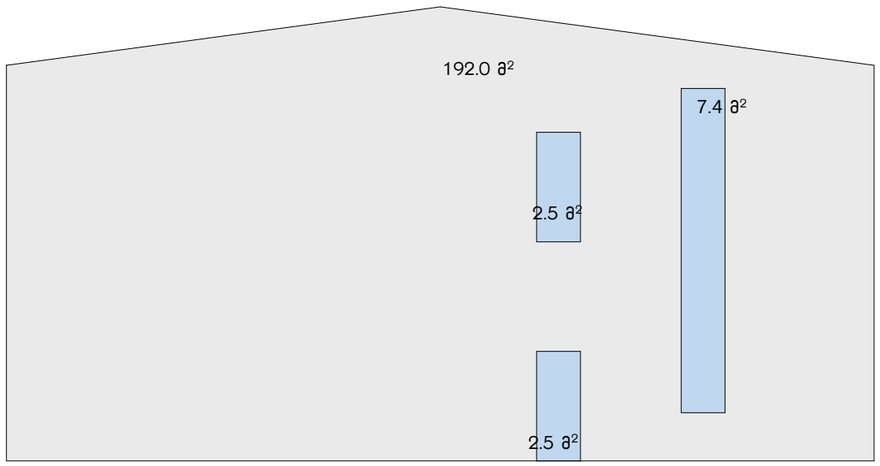

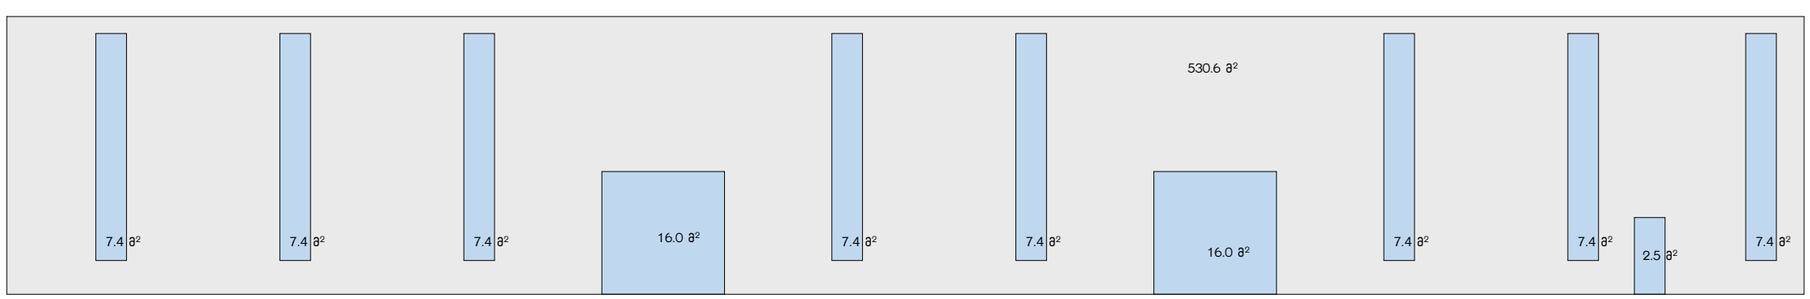

ტეტრიქსი TETRIX
არქიტექტურა და მშენებლობა ARCHITECTURE AND CONSTRUCTION

საქართველო, თბილისი, პეკინის ქუჩა №34
GEORGIA, TBILISI, PEKINI st.
კონტაქტი/CONTACT: tetrix.ge@gmail.com, 551 37 00 44
ს/კ ID 406213663

შენიშვნა:
NOTICE:

ნებისმიერი სახის ცვლილება შეთანხმებული უნდა იყოს პროექტის ავტორთან

ექსპლიკაცია:
EXPLICATION:

პროექტის დასახელება:	**PROJECT NAME:**

სასაწყობე შენობა
Warehouse building

პროექტის მისამართი: **PROJECT ADRESS:**		ქალაქი თბილისი,დასახლება ქვემო ალექსევკა Tbilisi, settlement Qvemo Aleqsevka	
დამკვეთი: **CLIENT:**		შპს "ჯი ემ ბილდინგი" LTD "GM Building"	
თანამდებობა:	**POSITION:**	ხელმოწერა: SIGNATURE:	სახელი/გვარი: NAME/SURNAME:
დირექტორი	**DIRECTOR**		დავითი ჩიკვაიძე DAVITI CHIKVAIDZE
მთავარი არქიტექტორი	**Senior Architect**		გიორგი არევაძე GIORGI AREVADZE
არქიტექტორი	**Architect**		თამარ ჯინჯიხაშვილი Tamar Kentchuashvili
დამუშავა	**Processed**		თამარ ჯინჯიხაშვილი Tamar Kentchuashvili

სტადია:	არქიტექტურული პროექტი
Stage:	**Architectural Project**
ნახაზის ნომერი: **Drawing number:**	**19**
ნახაზის დასახელება:	ღიობების პროცენტულობა
Drawing name:	

ფურცელი **Paper**	ინდექსი **Index**	მასშტაბი **Scale**
A3	ა	1:100

06.03.2026