სიმაღლის განსაზღვრის გეგმა

ჩრდილოეთიდან – 6.595/0.25=27.836
სამხრეთიდან – 5.455/025=21.840

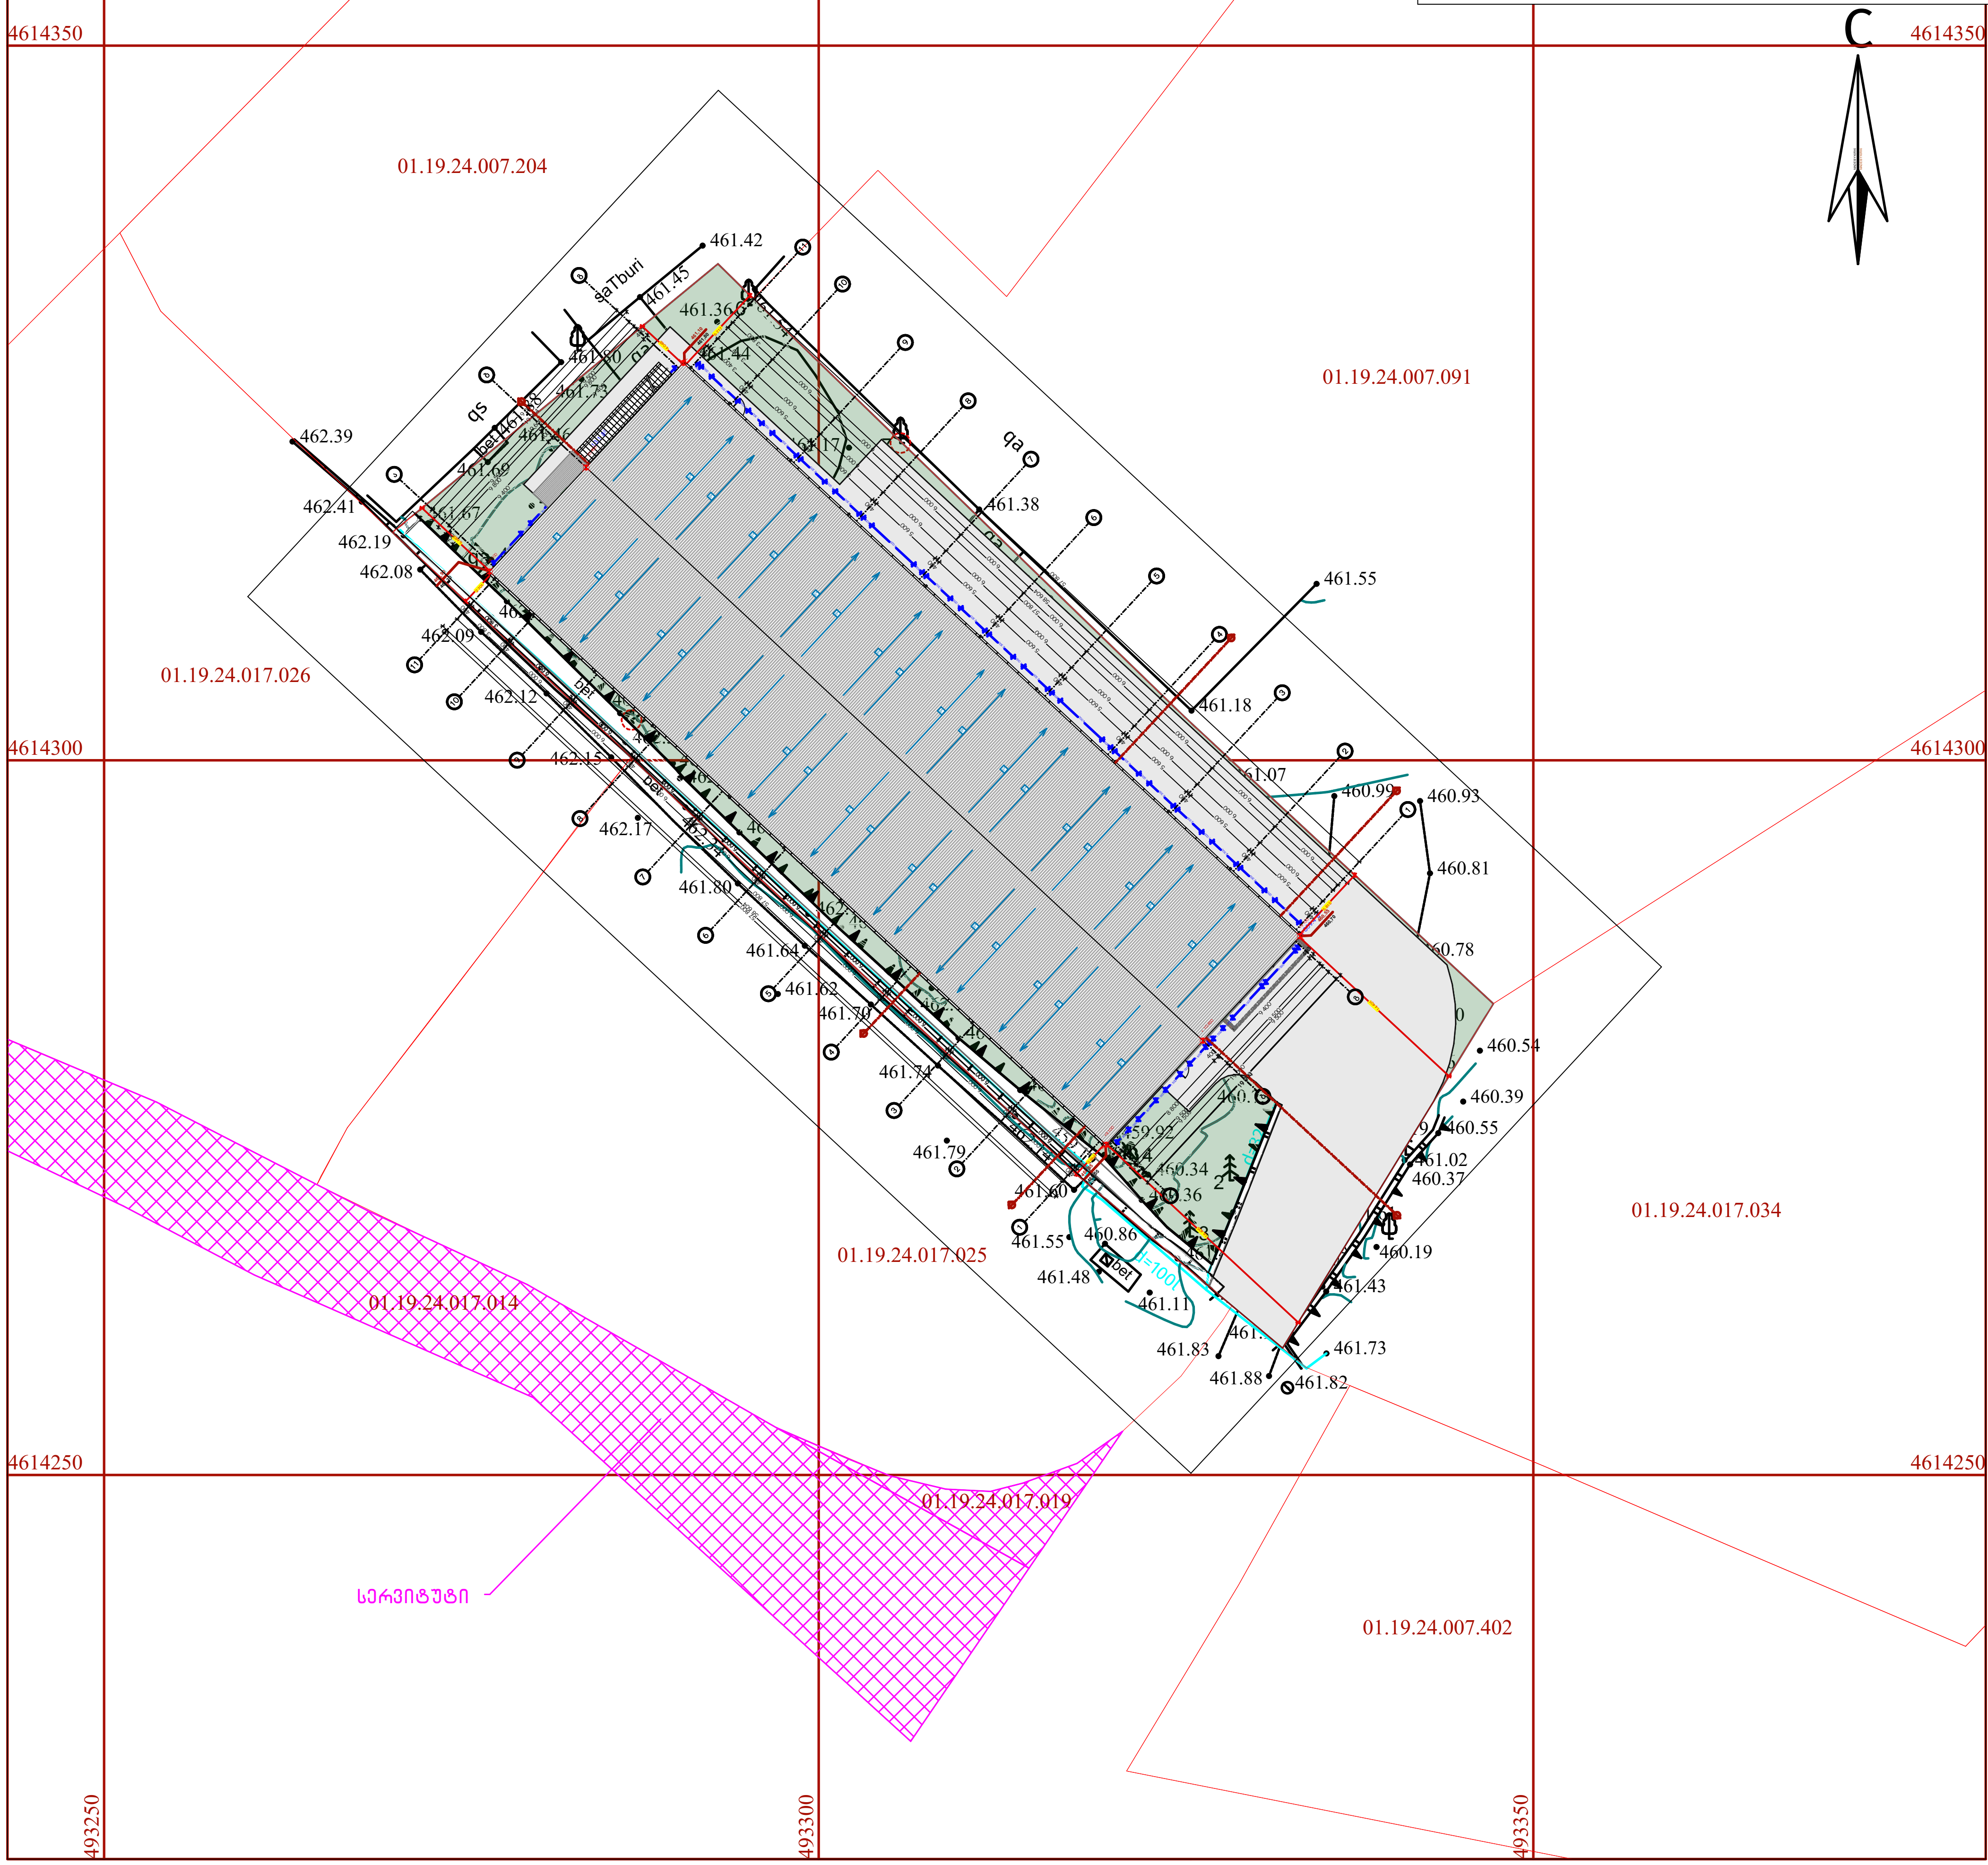

ტეტრიქსი TETRIX
არქიტექტურა და მშენებლობა ARCHITECTURE AND CONSTRUCTION

საქართველო, თბილისი, პეკინის ქუჩა №34
GEORGIA, TBILISI, PEKINI st.
კონტაქტი/CONTACT: tetrix.ge@gmail.com, 551 37 00 44
ს/კ ID 406213663

შენიშვნა:
NOTICE:
ნებისმიერი სახის ცვლილება შეთანხმებული უნდა იყოს პროექტის ავტორთან

ექსპლიკაცია:
EXPLICATION:

პროექტის დასახელება:	**PROJECT NAME:**

სასაწყობე შენობა
Warehouse building

პროექტის მისამართი: **PROJECT ADRESS:**	ქალაქი თბილისი,დასახლება ქვემო ალექსეევკა Tbilisi, settlement Qvemo Aleqsevka
დამკვეთი: **CLIENT:**	შპს "ჯი ემ ბილდინგი" LTD "GM Building"

თანამდებობა:	**POSITION:**	ხელმოწერა: SIGNATURE:	სახელი/გვარი: NAME/SURNAME:
დირექტორი	**DIRECTOR**		დავითი ჩიკვაიძე DAVITI CHIKVAIDZE
მთავარი არქიტექტორი	**Senior Architect**		გიორგი არევაძე GIORGI AREVADZE
არქიტექტორი	**Architect**		თამარ კენჭუაშვილი Tamar Kentchuashvili
დაამუშავა	**Processed**		თამარ კენჭუაშვილი Tamar Kentchuashvili

სტადია:	არქიტექტურული პროექტი
Stage:	**Architectural Project**
ნახაზის ნომერი: **Drawing number:**	**28**
ნახაზის დასახელება:	სიმაღლის განსაზღვრის გეგმა
Drawing name:	

ფურცელი **Paper**	ინდექსი **Index**	მასშტაბი **Scale**
A3	ა	1:100

06.03.2026

სიმაღლის განსაზღვრის სქემა

ჩრდილოეთიდან - 6.595/0.25=27.836

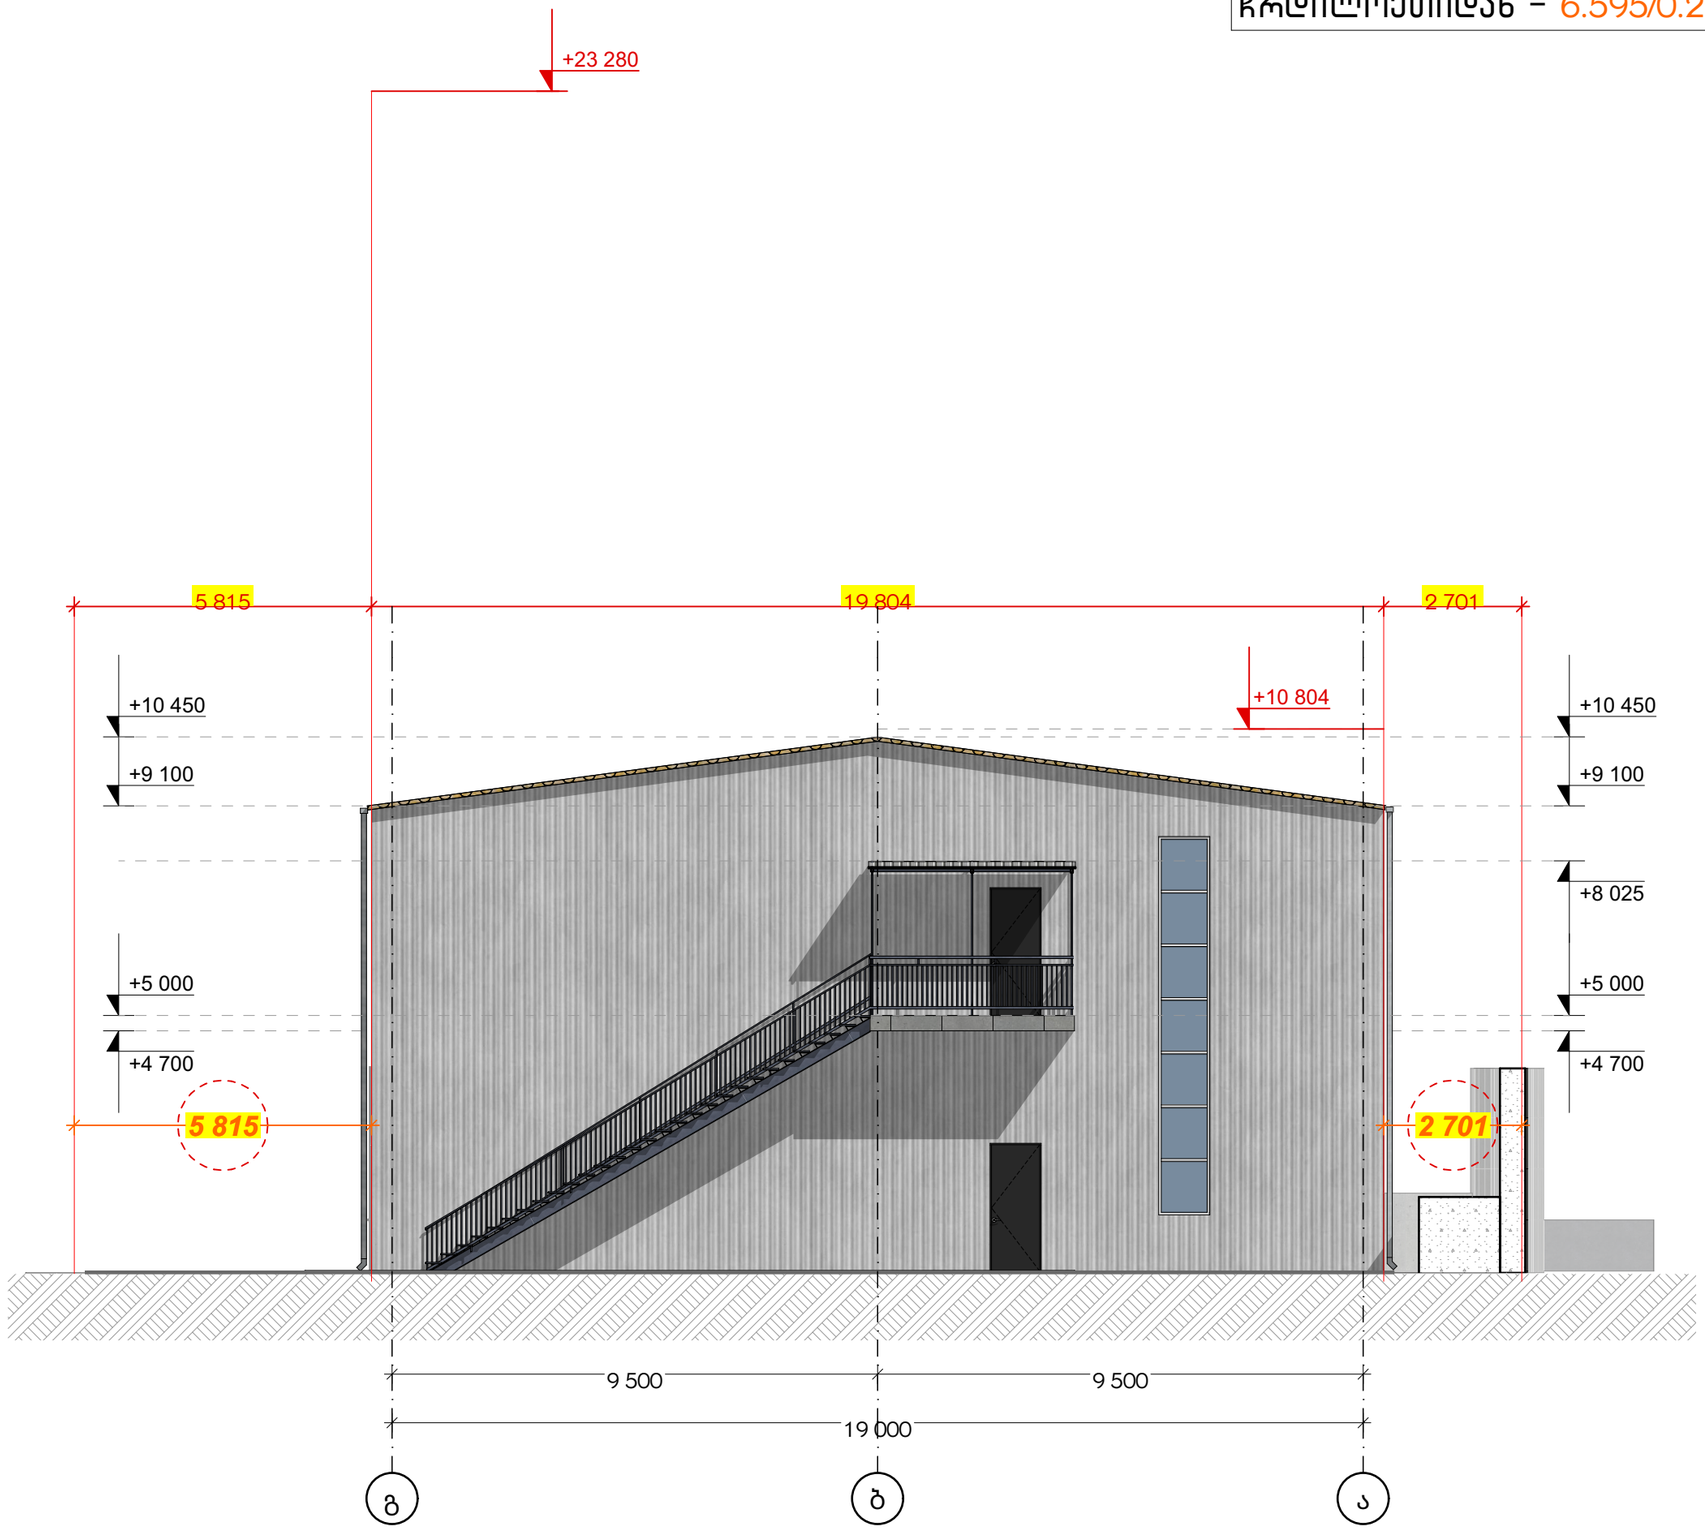

ტეტრიქსი TETRIX
არქიტექტურა და მშენებლობა ARCHITECTURE AND CONSTRUCTION

საქართველო, თბილისი, პეკინის ქუჩა №34
GEORGIA, TBILISI, PEKINI st.
კონტაქტი/CONTACT: tetrix.ge@gmail.com, 551 37 00 44
ს/კ ID 406213663

შენიშვნა:
NOTICE:

ნებისმიერი სახის ცვლილება შეთანხმებული უნდა იყოს პროექტის ავტორთან

ექსპლიკაცია:
EXPLICATION:

პროექტის დასახელება: **PROJECT NAME:**

სასაწყობე შენობა
Warehouse building

პროექტის მისამართი: **PROJECT ADRESS:**		ქალაქი თბილისი,დასახლება ქვემო ალექსევკა Tbilisi, settlement Qvemo Aleqsevka	
დამკვეთი: **CLIENT:**		შპს "ჯი ემ ბილდინგი" LTD "GM Building"	
თანამდებობა:	**POSITION:**	ხელმოწერა: SIGNATURE:	სახელი/გვარი: NAME/SURNAME:
დირექტორი	**DIRECTOR**		დავითი ჩიკვაიძე DAVITI CHIKVAIDZE
მთავარი არქიტექტორი	**Senior Architect**		გიორგი არევაძე GIORGI AREVADZE
არქიტექტორი	**Architect**		თამარ კენჭუაშვილი Tamar Kentchuashvili
დამუშავა	**Processed**		თამარ კენჭუაშვილი Tamar Kentchuashvili

სტადია:	არქიტექტურული პროექტი
Stage:	**Architectural Project**
ნახაზის ნომერი: **Drawing number:**	**29**
ნახაზის დასახელება:	სიმაღლის განსაზღვრის სქემა
Drawing name:	

ფერცელი **Paper**	ინდექსი **Index**	მასშტაბი **Scale**
A3	ა	1:100

06.03.2026

სიმაღლის განსაზღვრის სქემა

სამხრეთიდან - 5.455/025=21.840

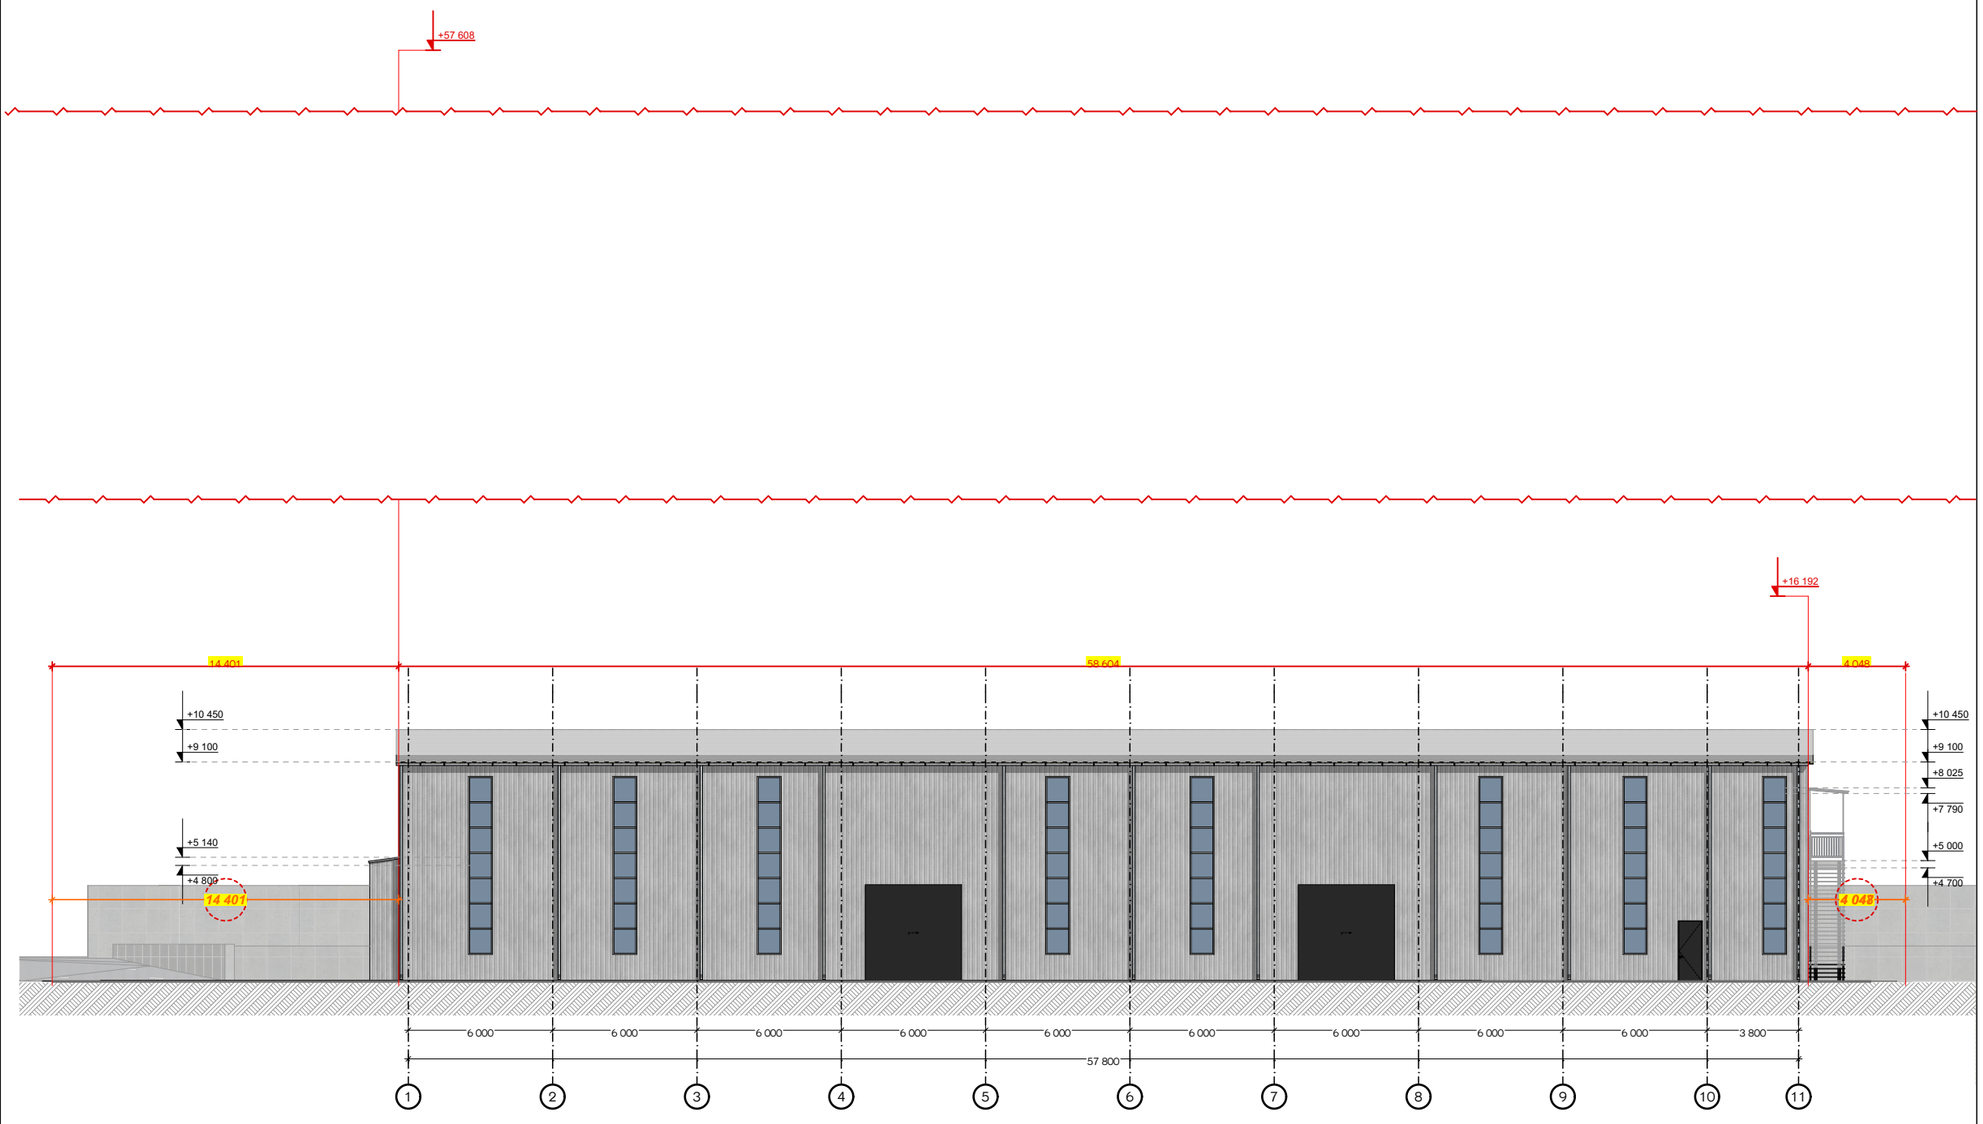

ტეტრიქსი TETRIX
არქიტექტურა და მშენებლობა ARCHITECTURE AND CONSTRUCTION

საქართველო, თბილისი, პეკინის ქუჩა №34
GEORGIA, TBILISI, PEKINI st.
კონტაქტი/CONTACT: tetrix.ge@gmail.com, 551 37 00 44
ს/კ ID 406213663

შენიშვნა:
NOTICE:

ნებისმიერი სახის ცვლილება შეთანხმებული უნდა იყოს პროექტის ავტორთან

ექსპლიკაცია:
EXPLICATION:

პროექტის დასახელება:	**PROJECT NAME:**

სასაწყობე შენობა
Warehouse building

პროექტის მისამართი: **PROJECT ADRESS:**	ქალაქი თბილისი,დასახლება ქვემო ალგეთკა Tbilisi, settlement Qvemo Alegsevka		
დამკვეთი: **CLIENT:**	შპს "ჯი ემ ბილდინგი" LTD "GM Building"		
თანამდებობა:	**POSITION:**	ხელმოწერა: SIGNATURE:	სახელი/გვარი: NAME/SURNAME:
დირექტორი	**DIRECTOR**		დავითი ჩიკვაიძე DAVITI CHIKVAIDZE
მთავარი არქიტექტორი	**Senior Architect**		გიორგი არევაძე GIORGI AREVADZE
არქიტექტორი	**Architect**		თამარ კენჭუაშვილი Tamar Kentchuashvili
დამუშავა	**Processed**		თამარ კენჭუაშვილი Tamar Kentchuashvili

სტადია:	არქიტექტურული პროექტი
Stage:	**Architectural Project**
ნახაზის ნომერი: **Drawing number:**	**30**
ნახაზის დასახელება:	სიმაღლის განსაზღვრის სქემა
Drawing name:	

ფურცელი **Paper**	ინდექსი **Index**	მასშტაბი **Scale**
A3	პ	1:100

06.03.2026