

ჭრილი: 1 - 1

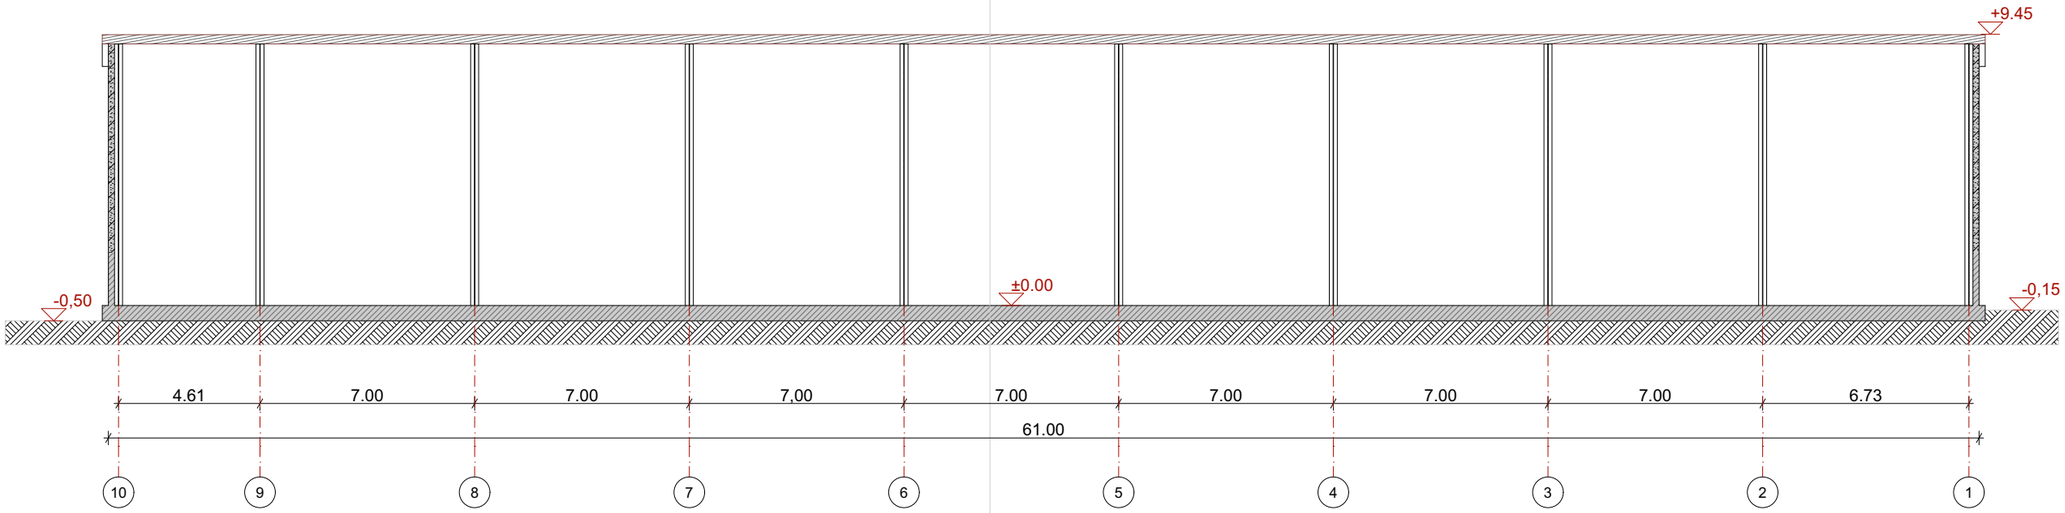

ჭრილი: 2 - 2

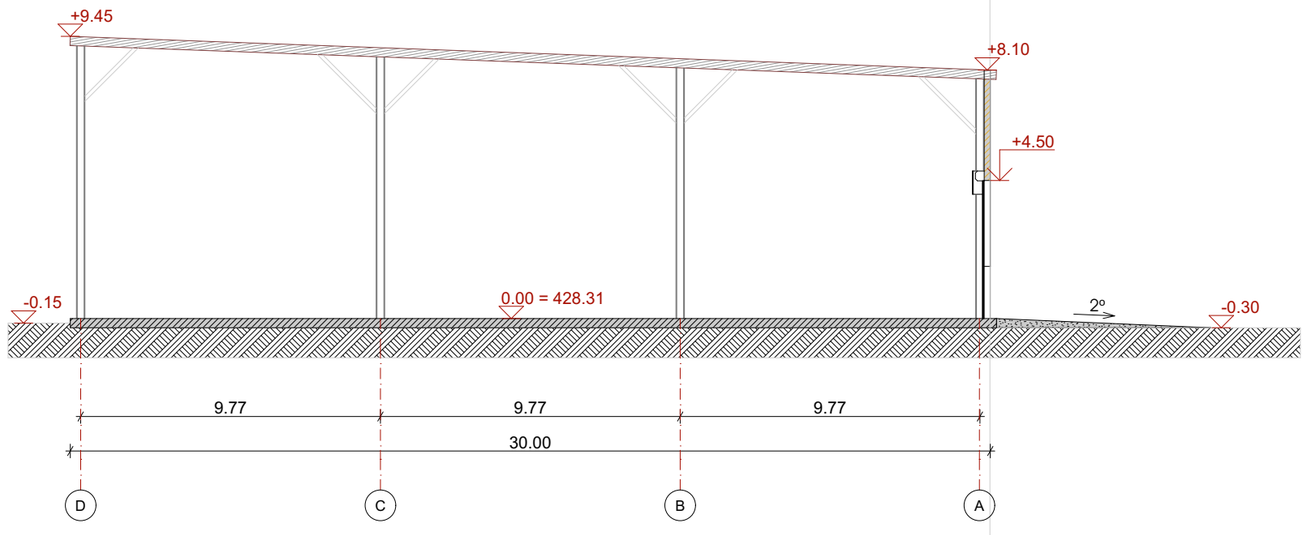

პროექტის შეთანხმება

ჭრილები

მასშტაბი:
1:200

დამკვეთი:
შ.პ.ს. "ელექტრონი"

პროექტის ავტორი:
ნიკოლოზ ხარატიშვილი
nkharatishvili@gmail.com

ფორმატი: A3
გვერდი: 1
თარიღი: 2025