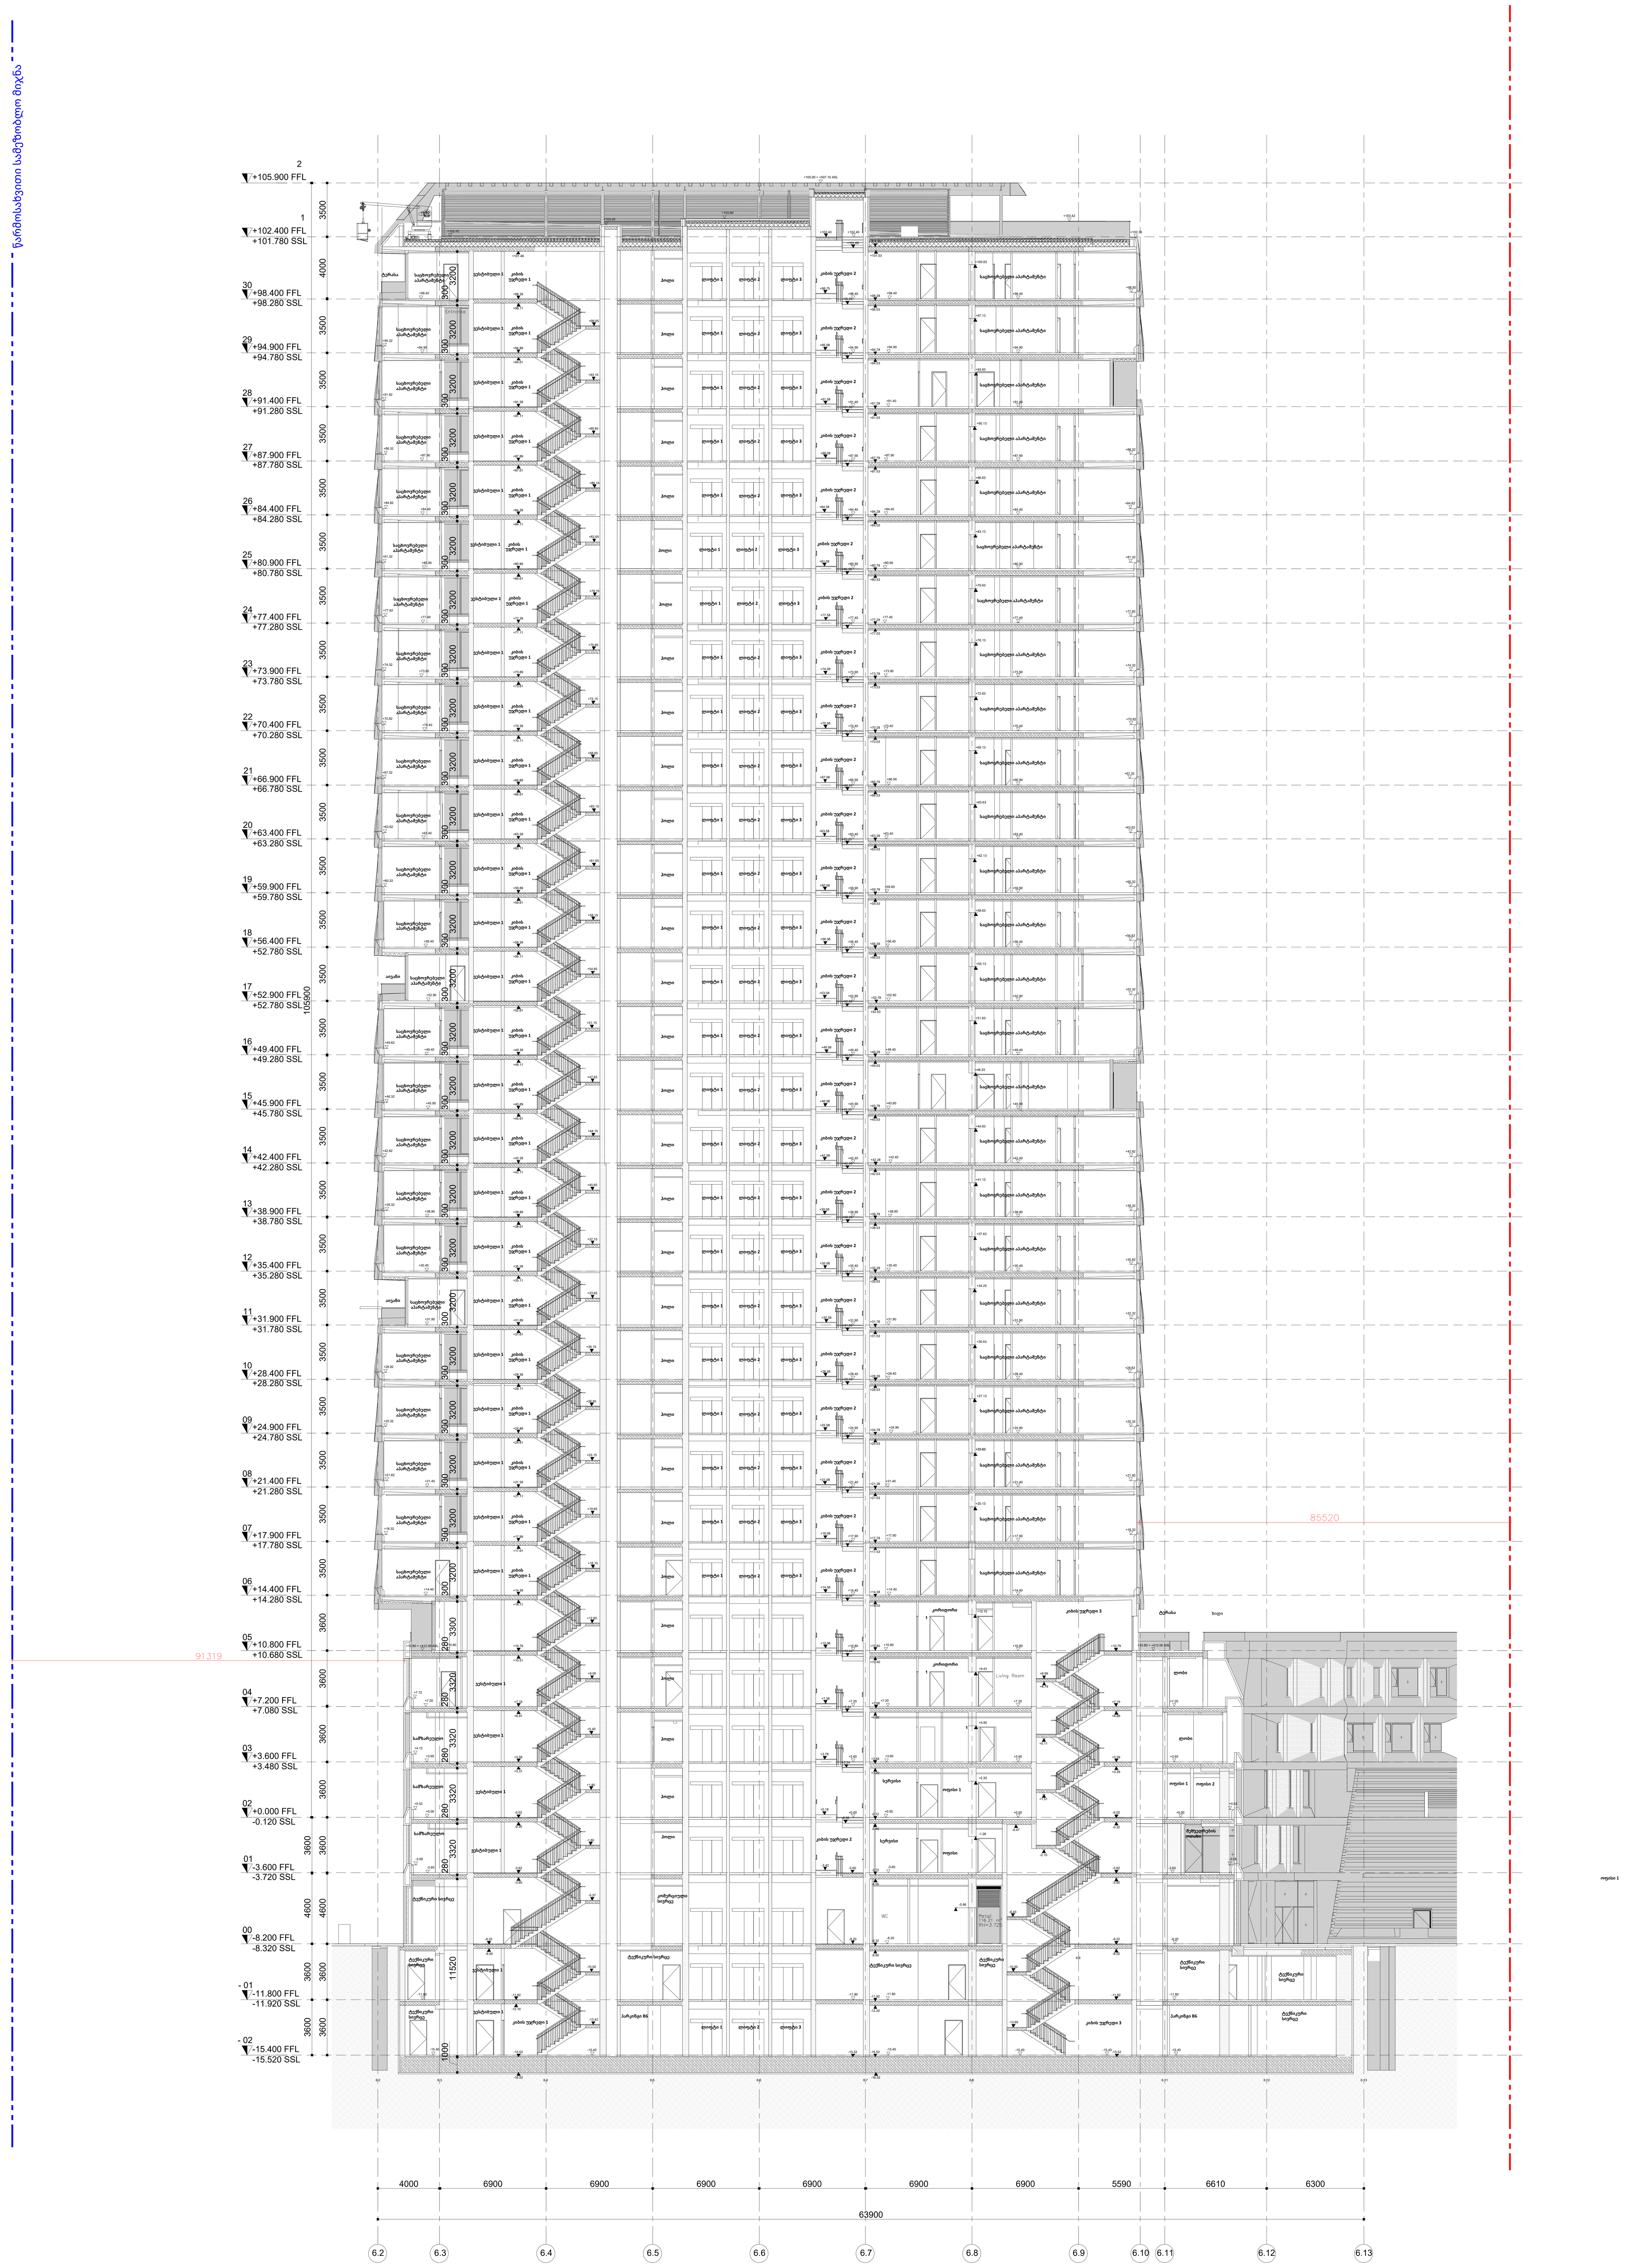

PROJECT DESIGNER:
პროექტანტი:
LSG SOLUTIONS

REGISTERED ADDRESS:
მისამართი:

14 M. Kostava Str.
მერაბ კოსტავას ქ. N14

PROJECT CLIENT:
დამკვეთი:
Silk Road Group

REGISTERED ADDRESS:
მისამართი:

1 Rose Revolution Square
1 ვარდების რევოლუციის მოედანი

R00	00.00.00	Issued for Review: განსახილველად:		
No:	Date: თარიღი:	Description: აღწერა:	XXX/PO	LSG/PM

NOTES:
შენიშვნები:

DESIGNER:
პროექტანტი:

PROJECT:
პროექტი:

SAKANELA DESIGN & MANAGEMENT

SCALE: / მასშტაბი: 1:200

SCALE 1:200
2m 4m 6m 8m 10m

DRAWING TITLE:
ნახაზის სახელწოდება:

ბლოკი B6

ჭრილი
ღერძებში 6.2-6.13

DRAWING NO:
ნახაზის ნომერი:

SDM-LSG-PP-B6-A200-R00

REVISION: რევიზია: R00	FORMAT: ფორმატი: A0
STATUS: სტადია: P.P	SHEET NO: ფურცლის ნომერი: X.X



PROJECT DESIGNER:
პროექტანტი:
LSG SOLUTIONS

REGISTERED ADDRESS:
მისამართი:

14 M. Kostava Str.
მერაბ კოსტავას ქ. N14

PROJECT CLIENT:
დამკვეთი:

Silk Road Group

REGISTERED ADDRESS:
მისამართი:

1 Rose Revolution Square
1 ვარდების რევოლუციის მოედანი

No:	Date: თარიღი:	Description: აღწერა:		
R00	00.00.00	Issued for Review: განსახილველად:		

NOTES:
შენიშვნები:

DESIGNER:
პროექტანტი:

PROJECT:
პროექტი:

SAKANELA DESIGN & MANAGEMENT

SCALE: / მასშტაბი: 1:200

SCALE 1:200
2m 4m 6m 8m 10m

DRAWING TITLE:
ნახაზის სახელწოდება:

ბლოკი B6

ქრილი
ღერძებში 6.A-6.D

DRAWING NO:
ნახაზის ნომერი:

SDM-LSG-PP-B6-A201-R00

REVISION: რევიზია:	FORMAT: ფორმატი:
R00	A0
STATUS: სტადია:	SHEET NO: ფურცლის ნომერი:
P.P	X.X

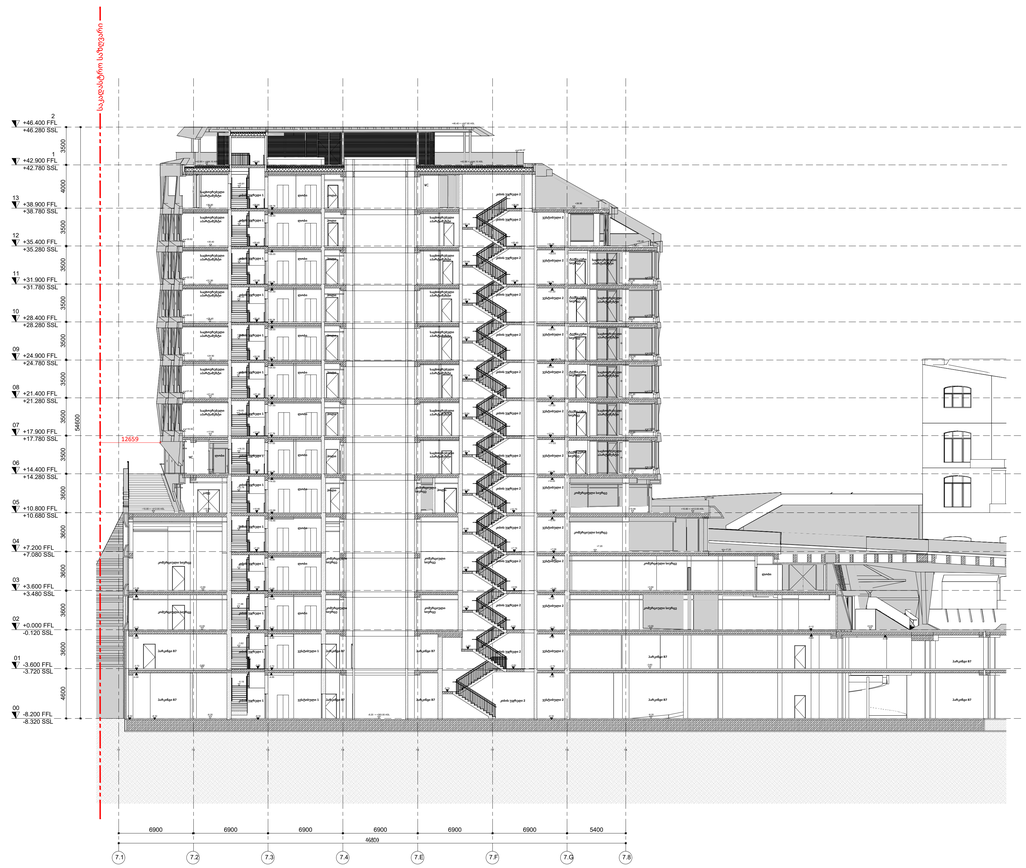

PROJECT DESIGNER:
პროექტანტი:
LSG SOLUTIONS

REGISTERED ADDRESS:
მისამართი:

14 M. Kostava Str.
მერაბ კოსტავას ქ. N14

PROJECT CLIENT:
დამკვეთი:

Silk Road Group

REGISTERED ADDRESS:
მისამართი:

1 Rose Revolution Square
1 ვარდების რევოლუციის მოედანი

R00	00.00.00	Issued for Review: განსახილველად:		
No:	Date: თარიღი:	Description: აღწერა:	XXX/PO	LSG/PM

NOTES:
შენიშვნები:

DESIGNER:
პროექტანტი:

PROJECT:
პროექტი:

SAKANELA DESIGN & MANAGEMENT

SCALE: / მასშტაბი: 1:200

SCALE 1:200
2m 4m 6m 8m 10m

DRAWING TITLE:
ნახაზის სახელწოდება:

ბლოკი B6

ჭრილი
ღერძებში 7.1-7.8

DRAWING NO:
ნახაზის ნომერი:

SDM-LSG-PP-B7-A202-R00

REVISION: რევიზია:	FORMAT: ფორმატი:
R00	A0
STATUS: სტადია:	SHEET NO: ფურცლის ნომერი:
P.P	X.X

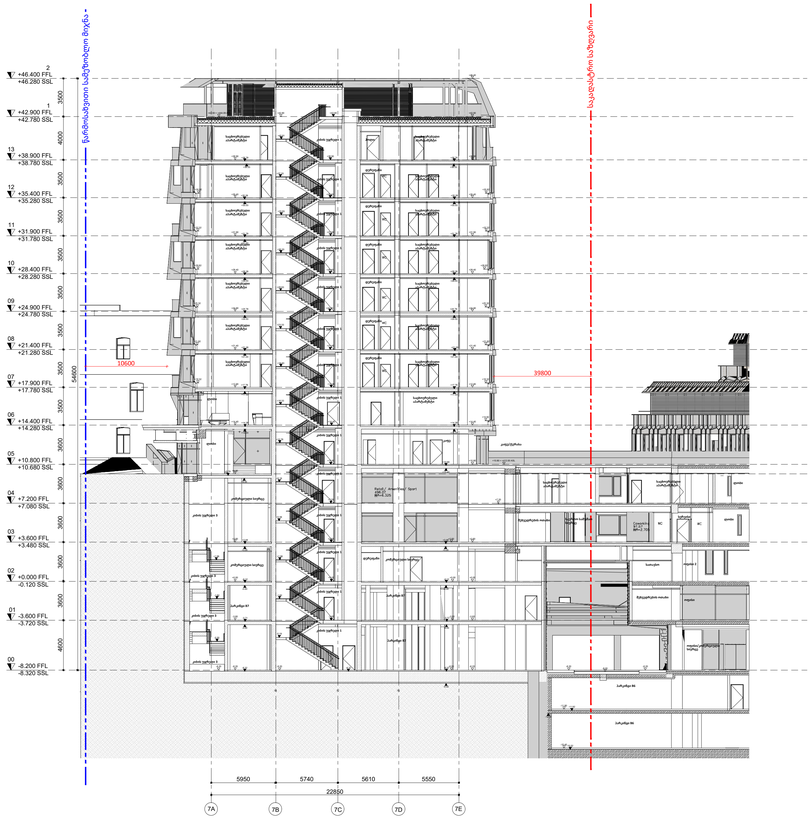

PROJECT DESIGNER:
პროექტანტი:
LSG SOLUTIONS

REGISTERED ADDRESS:
მისამართი:

14 M. Kostava Str.
მერაბ კოსტავას ქ. N14

PROJECT CLIENT:
დამკვეთი:

Silk Road Group

REGISTERED ADDRESS:
მისამართი:

1 Rose Revolution Square
1 ვარდების რევოლუციის მოედანი

R00	00.00.00	Issued for Review: განსახილველად:		
No:	Date: თარიღი:	Description: აღწერა:	XXX/PO	LSG/PM

NOTES:
შენიშვნები:

DESIGNER:
პროექტანტი:

PROJECT:
პროექტი:

SAKANELA DESIGN & MANAGEMENT

SCALE: / მასშტაბი: 1:200

SCALE 1:200
2m 4m 6m 8m 10m

DRAWING TITLE:
ნახაზის სახელწოდება:

ბლოკი B6

ჭრილი
ღერძებში 7.A-7.E

DRAWING NO:
ნახაზის ნომერი:

SDM-LSG-PP-B7-A203-R00

REVISION: რევიზია:	FORMAT: ფორმატი:
R00	A0
STATUS: სტატია:	SHEET NO: ფურცლის ნომერი:
P.P	X.X

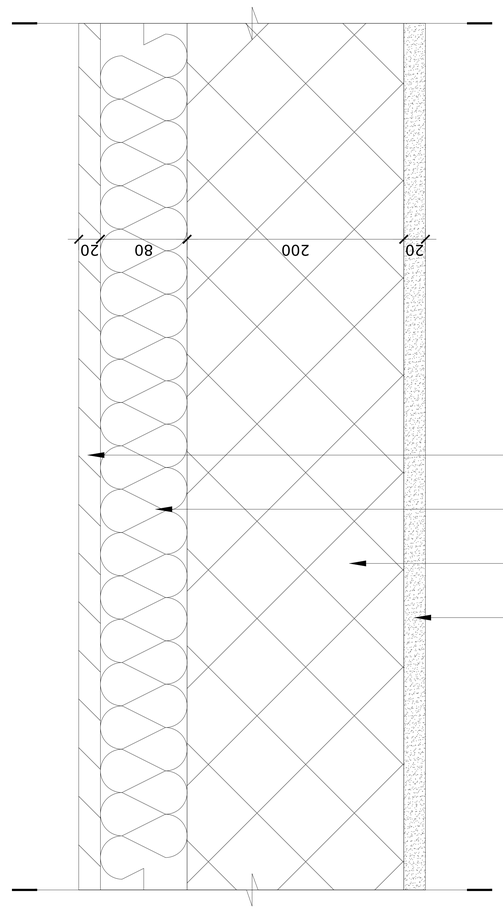

WT-01 - ვიწრო ტიპის 01 (ლოჯა)

ცემენტის ხსნარი/ბათქაში 20 მმ

ბეტონის ბლოკი 200 მმ

ჯამაგირა 80 მმ

ცემენტის ხსნარი/ბათქაში 20 მმ

PROJECT DESIGNER:	პროექტირება:
REGISTERED ADDRESS:	მისამართი:
84 Asatiani Str., #10	ა. ასათიანის ქ. N10
PROJECT CLIENT:	პროექტის დამკვეთი:
Silk Road Group	Silk Road Group
REGISTERED ADDRESS:	მისამართი:
49a Chavchavadze Ave.	ა. ჯავახიშვილის გამზირი N49ა

00.00.00	Issued for Review:	გაცემულია განსახილველად:	
Date:	Description:	აღწერილობა:	XXX/YO	LSG/PM

RECIPIENT ACTION:
მიმღების მეშვიდობა:

- ☐ A - Document Approved, you may proceed with work / დოკუმენტი დამტკიცებულია, შეგიძლიათ სამუშაოების გაგრძელება
- ☐ B - Approved with Comments / დამტკიცებულია შენიშვნებით / დოკუმენტი დამტკიცებულია, გაითვალისწინეთ შენიშვნები
- ☐ C - Document Declined, with action for further review / დოკუმენტი უარყოფილია, საჭიროა ცვლილებების შეტანა და ხელახალი განხილვა
- ☐ X - Document Canceled, do not proceed with work / დოკუმენტი გაუქმებულია, სამუშაოების გაგრძელება აკრძალულია

NOTES:

1. Font is the ISOCPEUR.
2. Possible size of font – 25 mm, 35 mm, 5 mm 18 mm also can be used if necessary, but not wide, due to difficult readness.

LEGEND:

☐ – optional (it can be removed if not required).

☐ – sample;

SHEET NOTES: / შენიშვნები ნახაზებზე:	
COMMENTS BY: / კომენტარების ავტორი:	
STATUS: სტატუსი:	SHEET NO: ფურცლის ნომერი:
PP	300
DRAWN BY: დახაზა:	APPROVED BY: დაამტკიცა:
G.Z	N. P
REVISION: რევიზია:	FORMAT: ფორმატი:
R00	A0
DRAWING NO: ნახაზის ნომერი:	
A-SDM-LSG-PP-B6-B7-1100-R00	
DRAWING TITLE: ნახაზის სახელწოდება:	
ვიწრო ტიპის 01(ლოჯა)	
SCALE: / მასშტაბი: 1:5	
0.05m 1.10m 0.15m 0.20m 0.25m	

PROJECT DESIGNER:
ვინცენტი ბერიძე
LSG SOLUTIONS
REGISTERED ADDRESS:
მისამართი:
M. Kasrani Str., #10
ბიზნეს ადმინისტრ.ე. N10
PROJECT CLIENT:
დამკვეთი:
Silk Road Group
REGISTERED ADDRESS:
მისამართი:
45a Chavchavadze Ave.
ა.ჭავჭავაძის გამზირი N45ა

00.00.00	Issued for Review:		
Date:	Description:	XXX/PO	LSG/PM
თარიღი:	აღწერილობა:		

REGISTERED ACTION:
მიმდებრობა რეგისტრაციისა:

□ A - Document Approved, you may proceed with work / დოკუმენტი დამტკიცებულია, შეგიძლიათ სამუშაოების გაგრძელება

□ B - Approved with Comments / დამტკიცებულია შენიშვნებით

□ C - Document Declined, with action for further review / დოკუმენტი უარყოფილია, საჭიროებს შემდგომ განხილვას

□ X - Document Canceled, do not proceed with work / დოკუმენტი გაუქმებულია, სამუშაოების შეწყვეტა

NOTES:

1 Font is the ISOCPEUR

2 Possible size of font – 25 mm, 35 mm, 5 mm, 18 mm also can be used if necessary, but not wide, due to difficult readness.

LEGEND:

– optional (it can be removed if not required).

– sample.

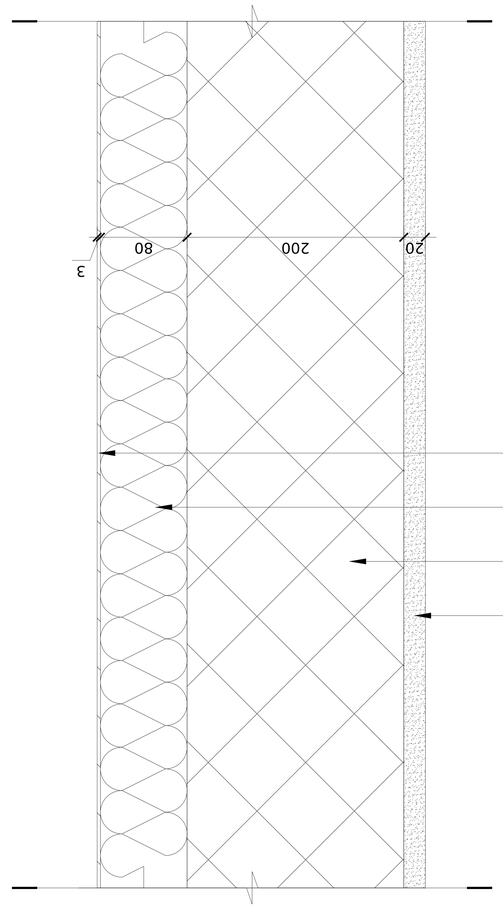

WT-02 - გარე კედლის 02 (ლითონის პანელი)

1. ლითონის ფითრი/ბოძი 20 მმ
2. ბაზალტის მინაბოჭკოვანი ბამბა 200 მმ
3. ჰაერის ბარიერი 80 მმ
4. ლითონის ფურცელი 3 მმ

SHEET NOTES: / ჩანაწერები ნახატისათვის:

COMMENTS BY: / კომენტარები მიუთ.:

DRAWN BY:		A4P80VED BY:	
დახაზა:		დაამტკიცა:	
STATUS:	G.2	SHEET NO:	N. P
სტატუსი:		ფურცლის ნომერი:	
DRAWING:	PP		300
ნახატის:			

REVISION:	R00	FORMAT:	A0
რევიზია:		ფორმატი:	

A-SDM-LSG-PP-B6-B7-1101-R00

DRAWING NO:
ნახატის ნომერი:

DRAWING TITLE:
ნახატის სახელწოდება:

გარე კედლის 02(ლითონის პანელი)

SCALE: / მასშტაბი: 1:5

0.05m 1.10m 0.15m 0.20m 0.25m

PROJECT:
პროექტი:

SAKANELA DESIGN & MANAGEMENT

PROJECT DESIGNER:
ვინცენტ ლომსაძე
LSG SOLUTIONS
REGISTERED ADDRESS:
მისამართი:
M. Kasravi Str., #10
ბინა/ოფ ალთისფერ ქ. N10
PROJECT CLIENT:
დამკვეთი:
Silk Road Group
REGISTERED ADDRESS:
მისამართი:
49a Charchiavadze Ave.
ა. ჭავჭავაძის გამზირი N49ა

00.00.00	Issued for Review:		
Date:	Description:	XXX/PO	LSG/PM
თარიღი:	აღწერილობა:		

REVISION ACTION:
შესწორების ტიპი/ქმედება:

□ A - Document Approved, you may proceed with work /
დოკუმენტი დამტკიცებულია, შეგიძლიათ სამუშაოების გაგრძელება

□ B - Approved with Comments / დამტკიცებულია შენიშვნებით

□ C - Document Declined, with action for further review /
დოკუმენტი უარყოფილია, საჭიროებს შემდგომ განხილვას

□ X - Document Canceled, do not proceed with work /
დოკუმენტი გაუქმებულია, სამუშაოების შეწყვეტა

NOTES:

1 Font is the ISOCPEUR.

2 Possible size of font – 25 mm, 35 mm, 5 mm, 18 mm also can be used if necessary, but not wide, due to difficult readness.

LEGEND:

– optional (it can be removed if not required).

– sample.

SHEET NOTES: / ჩანაწერები ნახაზებზე:

COMMENTS BY: / კომენტარები მომხმარებლის მიერ:

DRAWN BY:		APPROVED BY:	
დახაზა:		დაამტკიცა:	
STATUS:	G.2	SHEET NO:	N. P
სტატუსი:		ფურცლის ნომერი:	
DRAWING:	PP		300
ნახაზის:			

REVISION:	R00	FORMAT: A0
რევიზია:		ფორმატი:
DRAWN BY:	APPROVED BY:	
დახაზა:	დაამტკიცა:	

PROJECT:
პროექტი:

SCALE: / მასშტაბი: 1:5

0.05m 1.10m 0.15m 0.20m 0.25m

DRAWING TITLE:
ნახაზის სახელწოდება:

გამყოფი კედლის 03(ბეტონის ბლოკები)

DRAWING NO:
ნახაზის ნომერი:

A-SDM-LSG-PP-B6-B7-1103-R00

WT-03 - გამყოფი კედლის 03 (ბეტონის ბლოკები)

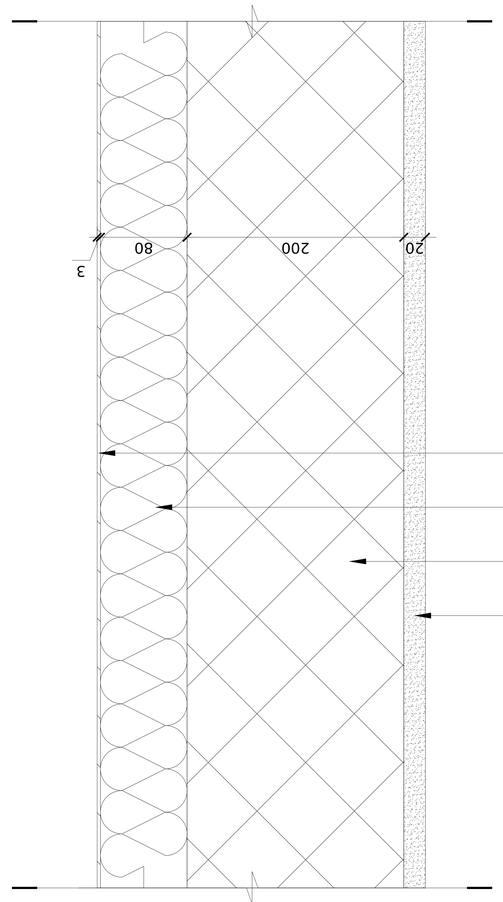

1 გამყოფი ბეტონის ბლოკები 3 სმ
2 ჰაერის ფენა 80 მმ
3 ბეტონის ბლოკები 200 მმ
4 ფასადის ხანგრძლივი ფილა 20 მმ

PROJECT DESIGNER:
პროექტირება:
LSG SOLUTIONS
REGISTERED ADDRESS:
მისამართი:
M. Asatiani Str., #10
მიხეილ ასათიანის ქ. N10

PROJECT CLIENT:
დამკვეთი:
Silk Road Group
REGISTERED ADDRESS:
მისამართი:
49a Charchavadze Ave.
ა. ჭარჭავაძის გამზირი N49ა

	Issued for Review:			
00.00.00	ჩაბარებულია განსახილველად:			
Date:	Description:	XXX/PO	LSG/PM	
თარიღი:	აღწერა:			
RECIPIENT ACTION:				
მიმღების ქმედება:				

☐ A - Document Approved, you may proceed with work / დოკუმენტი დამტკიცებულია;
☐ B - Approved with Comments / დადებითია შენიშვნებით;
☐ C - Document Declined, return action for further review / დოკუმენტი დაბრუნებულია შესწორებისთვის;
☐ X - Document Canceled, do not proceed with work / დოკუმენტი გაუქმებულია;

NOTES:

1. Font is the ISOCPEUR.
2. Possible size of font - 2.5 mm, 3.5 mm, 5 mm, 18 mm also can be used if necessary, but not wide, due to difficult readiness.

LEGEND:

- optional (if can be removed if not required);
- sample;

SHEET NOTES: / შენიშვნა ნახაზებზე:

COMMENTS BY: / კომენტარები მიცემულია:

REVISION:	R00	FORMAT:	A0
რევიზია:		ფორმატი:	
DRAWN BY:	ARP/OVED BY:		
მიცემულია:	დადასტურებულია:		
STATUS:	G.Z	SHEET NO:	N. P
სტატუსი:		ფურცლის ნომერი:	
DRAWING NO:	A-SDM-LSG-PP-B6-B7-1103-R00		
ნახაზის ნომერი:			
DRAWING TITLE:	ვენტილირებადი ფასადი/ქვემოთ ნახაზი		
ნახაზის სახელწოდება:			
SCALE: / მასშტაბი:	1:5		
0.05m 1.10m 0.15m 0.20m 0.25m			
PROJECT:			
პროექტი:			
SAKANELA DESIGN & MANAGEMENT			

FT-03 - ვენტილირებადი/ქვემოთ ნახაზი

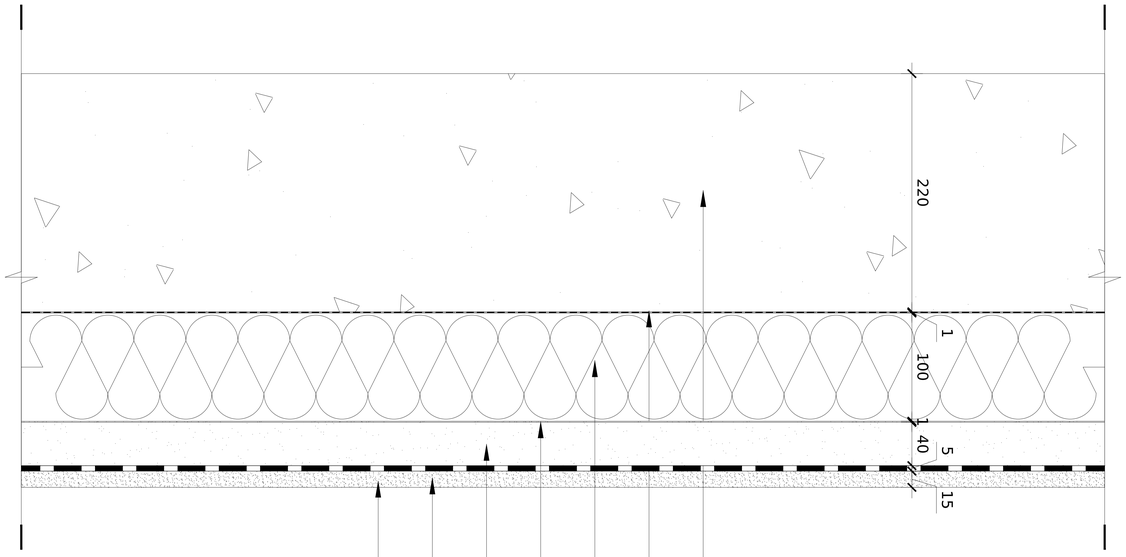

ქვაბამბოვანი ფილების 15 მმ

ნესტგამტარი ფილა 5 მმ

ნესტგამტარი ფილა 40 მმ

ჰერმეტიზაციის 1 მმ

ექსტრუზიული პენოპლასტის XPS 100 მმ

PE პოლიეთილენის (ფოლგა), ფასკუნიფოლი 1 მმ

მონოლითური 220 მმ

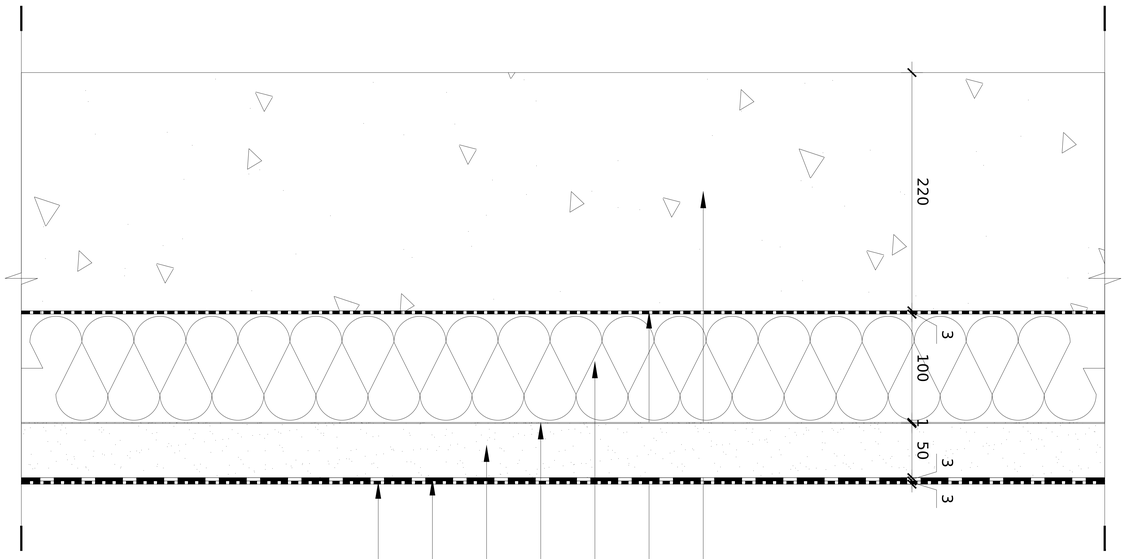

RT-01 - გარე კედლის ნაწილი

1. ტექსტის ზომა - ISOCPEUR.
2. შრიფტის ზომა - 2.5 მმ, 3.5 მმ, 5 მმ. 1.8 მმ ზომის გამოყენება შესაძლებელია საჭიროების შემთხვევაში, თუმცა ამ შემთხვევაში ტექსტის წაკითხვა გაძნელდება.

NOTES:

LEGEND:

- optional (if can be removed if not required).
- sample.

	Issued for Review:		
00.00.00	დანიშნულება:		
Date:	Description:	XXX/PO	LSG/PM
RECIPIENT ACTION:			
თარიღი:	აღწერა:		
თანმდევი ნებართვა:			

□ A - Document Approved, you may proceed with work /
ლიცენზირებული დოკუმენტაცია;
□ B - Approved with Comments / დადასტურებულია შენიშვნებით /
კომენტარებით;
□ E - Document Declined, return action for further review /
ლიცენზირებული დოკუმენტაცია არ არის სრული, საჭიროა დამატებითი ინფორმაცია;
□ X - Document Canceled, do not proceed with work /
ლიცენზირებული დოკუმენტაცია;

PROJECT DESIGNER:
პროექტირების ხელმძღვანელი:
LSG SOLUTIONS
REGISTERED ADDRESS:
მისამართი:
M. Asatiani Str., #10
მიხეილ ასათიანის ქ. N10

PROJECT CLIENT:
დამკვეთი:
Silk Road Group
REGISTERED ADDRESS:
მისამართი:
49a Chavchavadze Ave.
ა. ჭავჭავაძის გამზირი N49ა

SAKANELA DESIGN & MANAGEMENT

PROJECT:
პროექტი:

SCALE / მასშტაბი: 1:5

0.05m 1.10m 0.15m 0.20m 0.25m

DRAWING TITLE:
ნახატის სახელწოდება:

გარე კედელი

DRAWING NO:
ნახატის ნომერი:

A-SDM-LSG-PP-B6-B7-1104-R00

REVISION: R00 A0
რევიზია: ფორმატი:

DRAWN BY: APPROVED BY: N. P
ნახატი: დაამტკიცა: G.Z
STATUS: SHEET NO: 300
სტატუსი: ფურცლის ნომერი: PP

COMMENTS BY: / კომენტარების ავტორი:

SHEET NOTES: / ფურცლის შენიშვნები:

PROJECT DESIGNER:
ვიზუალიზაცია:
LSG SOLUTIONS
REGISTERED ADDRESS:
მისამართი:
M. Asatiani Str., #10
ბინა/ოფ ალთიანის ქ. N10

PROJECT CLIENT:
დამკვეთი:
Silk Road Group
REGISTERED ADDRESS:
მისამართი:
49a Tchavtchavadze Ave.
ა. ჭავჭავაძის გამზირი N49ა

00.00.00	Issued for Review:		
Date:	Description:	XXX/PO	LSG/PM
თარიღი:	აღწერილობა:		

RECIPIENT ACTION:
მიმღების მეშვიდობა:

□ A - Document Approved, you may proceed with work /
დოკუმენტი დამტკიცებულია, შეგიძლიათ სამუშაოების წარმოება
□ B - Approved with Comments / დამტკიცებულია შენიშვნებით
კომენტარები:
□ C - Document Declined, with action for further review /
დოკუმენტი დაბრუნებულია, საჭიროა შესწორებები
□ X - Document Canceled, do not proceed with work /
დოკუმენტი გაუქმებულია, სამუშაოების წარმოება აკრძალულია

NOTES:
1. Font is the ISOCPEUR.
2. Possible size of font – 2,5 mm, 3,5 mm, 5 mm.
1:8 mm also can be used if necessary, but not wide, due to difficult readness.

LEGEND:
- optional (it can be removed if not required).
- sample.

SHEET NOTES: / ჩანაწერები ნახაზებზე:

COMMENTS BY: / კომენტარები მიუთითა:

DRAWN BY:		APPROVED BY:	
დახატა:		დაადასტურა:	
STATUS:	G.2	SHEET NO:	N. P
სტატუსი:		ფურცლის ნომერი:	
DCMP:	PP		300

FT-02 - ბიტუმის ფილა სამგზავრო ავტომანქანების პარკინგისთვის

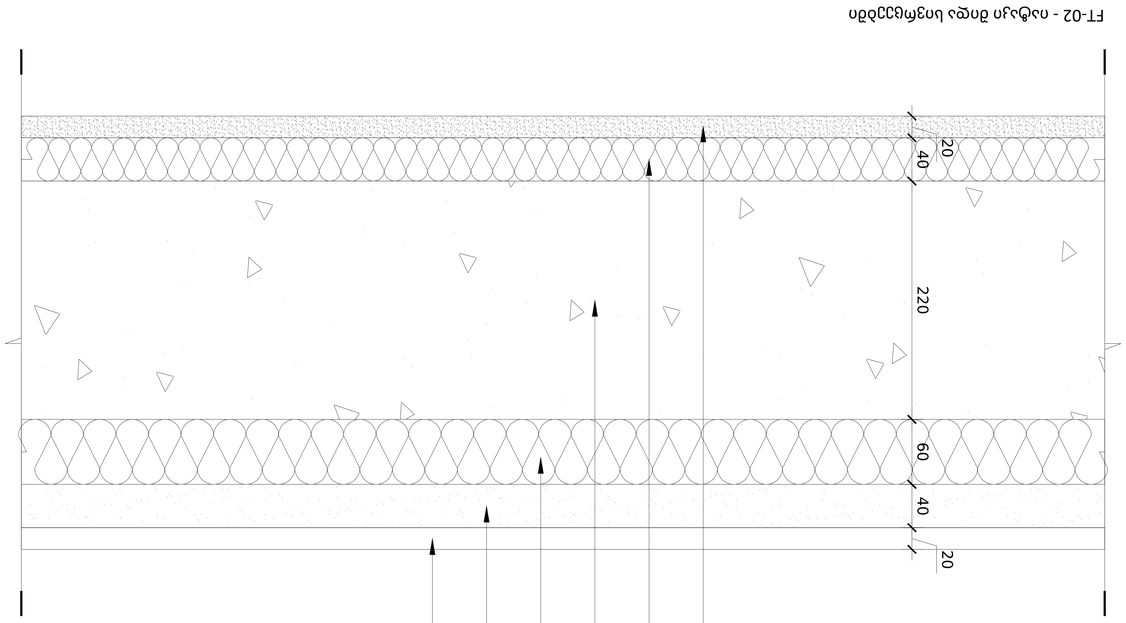

1. ბეტონი 20 მმ
2. ცემენტ-ქვიშის ტრამბოვანი 40 მმ
3. ორფენოვანი ბიტუმის ფილა XPS 60 მმ ტყვიის ფირფიტით
4. ბეტონი 220 მმ
5. ქვაბადის 40 მმ
6. ცემენტ-ქვიშის ტრამბოვანი 20 მმ

REVISION:	R00	FORMAT:	A0
რევიზია:		ფორმატი:	
DRAWING NO:	A-SDM-LSG-PP-B6-B7-1105-R00		
ნახაზის ნომერი:			
DRAWING TITLE:	ბიტუმის ფილა სამგზავრო		
ნახაზის სახელწოდება:			
SCALE: / მასშტაბი:	1:5		
0.05m 1.10m 0.15m 0.20m 0.25m			
PROJECT:			
პროექტი:			

SHEET NOTES: / გვერდის შენიშვნები:

COMMENTS BY: / კომენტარის ავტორი:

STATUS: სტატუსი:	G.Z	SHEET NO: ფურცლის ნომერი:	N. P
DRAWN BY: დახატა:	ARPROVED BY: დაამტკიცა:	FORMAT: ფორმატი:	A0
REVISION: რევიზია:	R00	SCALE: / მასშტაბი:	1:5

0.05m 1.10m 0.15m 0.20m 0.25m

DRAWING TITLE:
ნახატის სახელწოდება:

ფასადის ტიპური ჭრილი

DRAWING NO:
ნახატის ნომერი:

A-SDM-LSG-PP-B6-B7-1106-R00

PROJECT DESIGNER: პროექტის ავტორი:	LSG SOLUTIONS
REGISTERED ADDRESS: მისამართი:	M. Asatiani Str., #10
ინტეგრირებული ტ. N10	
PROJECT CLIENT: დამკვეთი:	Silk Road Group
REGISTERED ADDRESS: მისამართი:	49a Chavchavadze Ave.
ა. ჭავჭავაძის გამზირი N49a	

		Issued for Review:		
00.00.00		განხილვისთვის:		
Date: თარიღი:	Description: აღწერა:	XXX/PO	LSG/PM	

RECIPIENT ACTION:
მიმღების მეკვიდრე:

□ A - Document Approved, you may proceed with work /
დოკუმენტი დამტკიცებულია, შეგიძლიათ გააგრძელოთ სამუშაოები
□ B - Approved with Comments / დამტკიცებულია შენიშვნებით
□ C - Document Detained, with action for further review /
კორექტირებისთვის დაბრუნებულია
□ X - Document Canceled, do not proceed with work /
დოკუმენტი გაუქმებულია, სამუშაოების გაგრძელება აკრძალულია

NOTES:

1. Font is the ISOCPEUR.
2. Possible size of font – 2.5 mm, 3.5 mm, 5 mm. 18 mm also can be used if necessary, but not wide, due to difficult readness.

LEGEND:

- optional (it can be removed if not required).

- sample.

FT-01 - ფასადის ტიპური ჭრილი

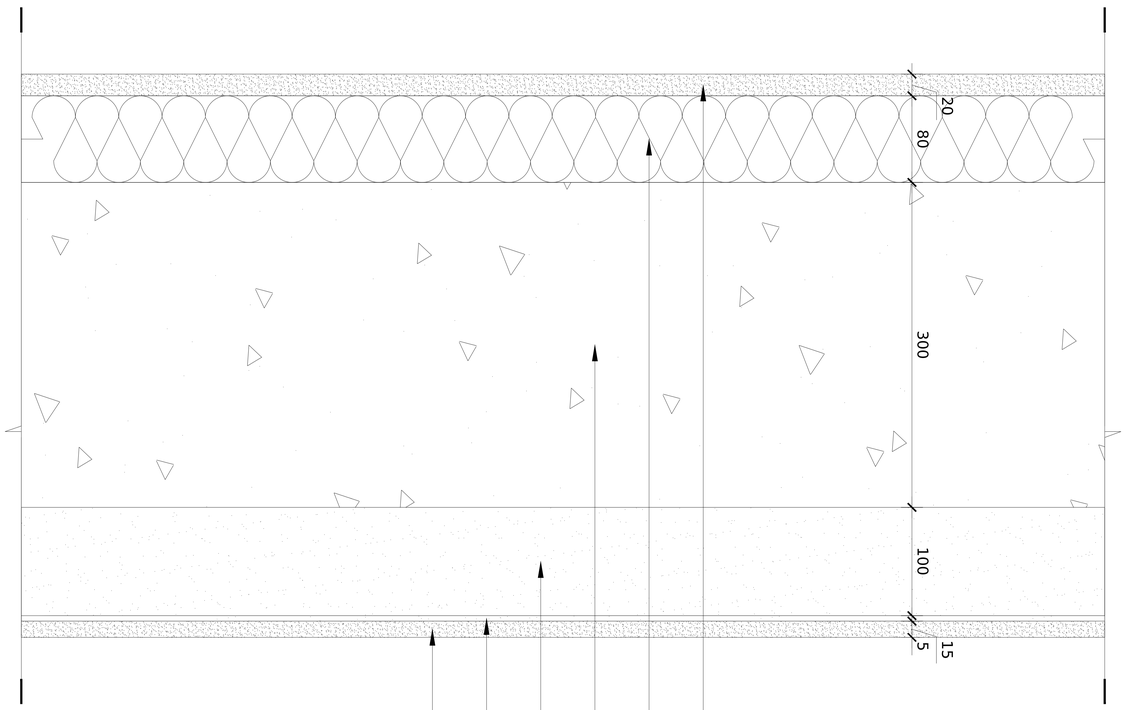

ალუმინის ფილა 15 მმ

ნესტგამძლე ფირი 5 მმ

ცემენტ-ცეცხლგამძლე ბლოკი 100 მმ

მანიპანელი 300 მმ

ქვაბამბა 80 მმ

ცეცხლგამძლე ფილა/ბათქაში 20 მმ

PROJECT DESIGNER:
ამოქმედი:
LSG SOLUTIONS
REGISTERED ADDRESS:
მისამართი:
M. Asatiani Str., #10
მიწაყრილი ადგილისის კ. N10

PROJECT CLIENT:
დამკვეთი:
Silk Road Group
REGISTERED ADDRESS:
მისამართი:
49ა Tamarashvadze Ave.
ა. წულუკიძის ქუჩა N49ა

00.00.00	Issued for Review:	
	განხილვისთვის:	
	Date:	
XXX/PO	Description:	LSG/PM
	აღწერა:	

RECIPIENT ACTION:
მიმღების ქმედება:

□ A - Document Approved, you may proceed with work /
დოკუმენტი დამტკიცებულია, შეგიძლიათ სამუშაოების შესრულება
□ B - Approved with Comments / დოკუმენტი დამტკიცებულია შენიშვნებით
□ C - Document Declined, with action for further review /
დოკუმენტი უარყოფილია, საჭიროა შესწორება
□ X - Document Cancelled, do not proceed with work /
დოკუმენტი გაუქმებულია, სამუშაოების შესრულება არ შეიძლება

NOTES:

1. Font is the ISOCPEUR.
2. Possible size of font - 2.5 mm, 3.5 mm, 5 mm, 7.0 mm also can be used if necessary, but not wide, due to difficult readness.

LEGEND:

- optional (it can be removed if not required),
- sample;

DRAWN BY:	A4P80VED BY:
დახატა:	დაამტკიცა:
STATUS:	SHEET NO:
სტატუსი:	ფურცლის ნომერი:
PP	300

SHEET NOTES: / ფურცლის შენიშვნები:

COMMENTS BY: / კომენტარი მიიღო:

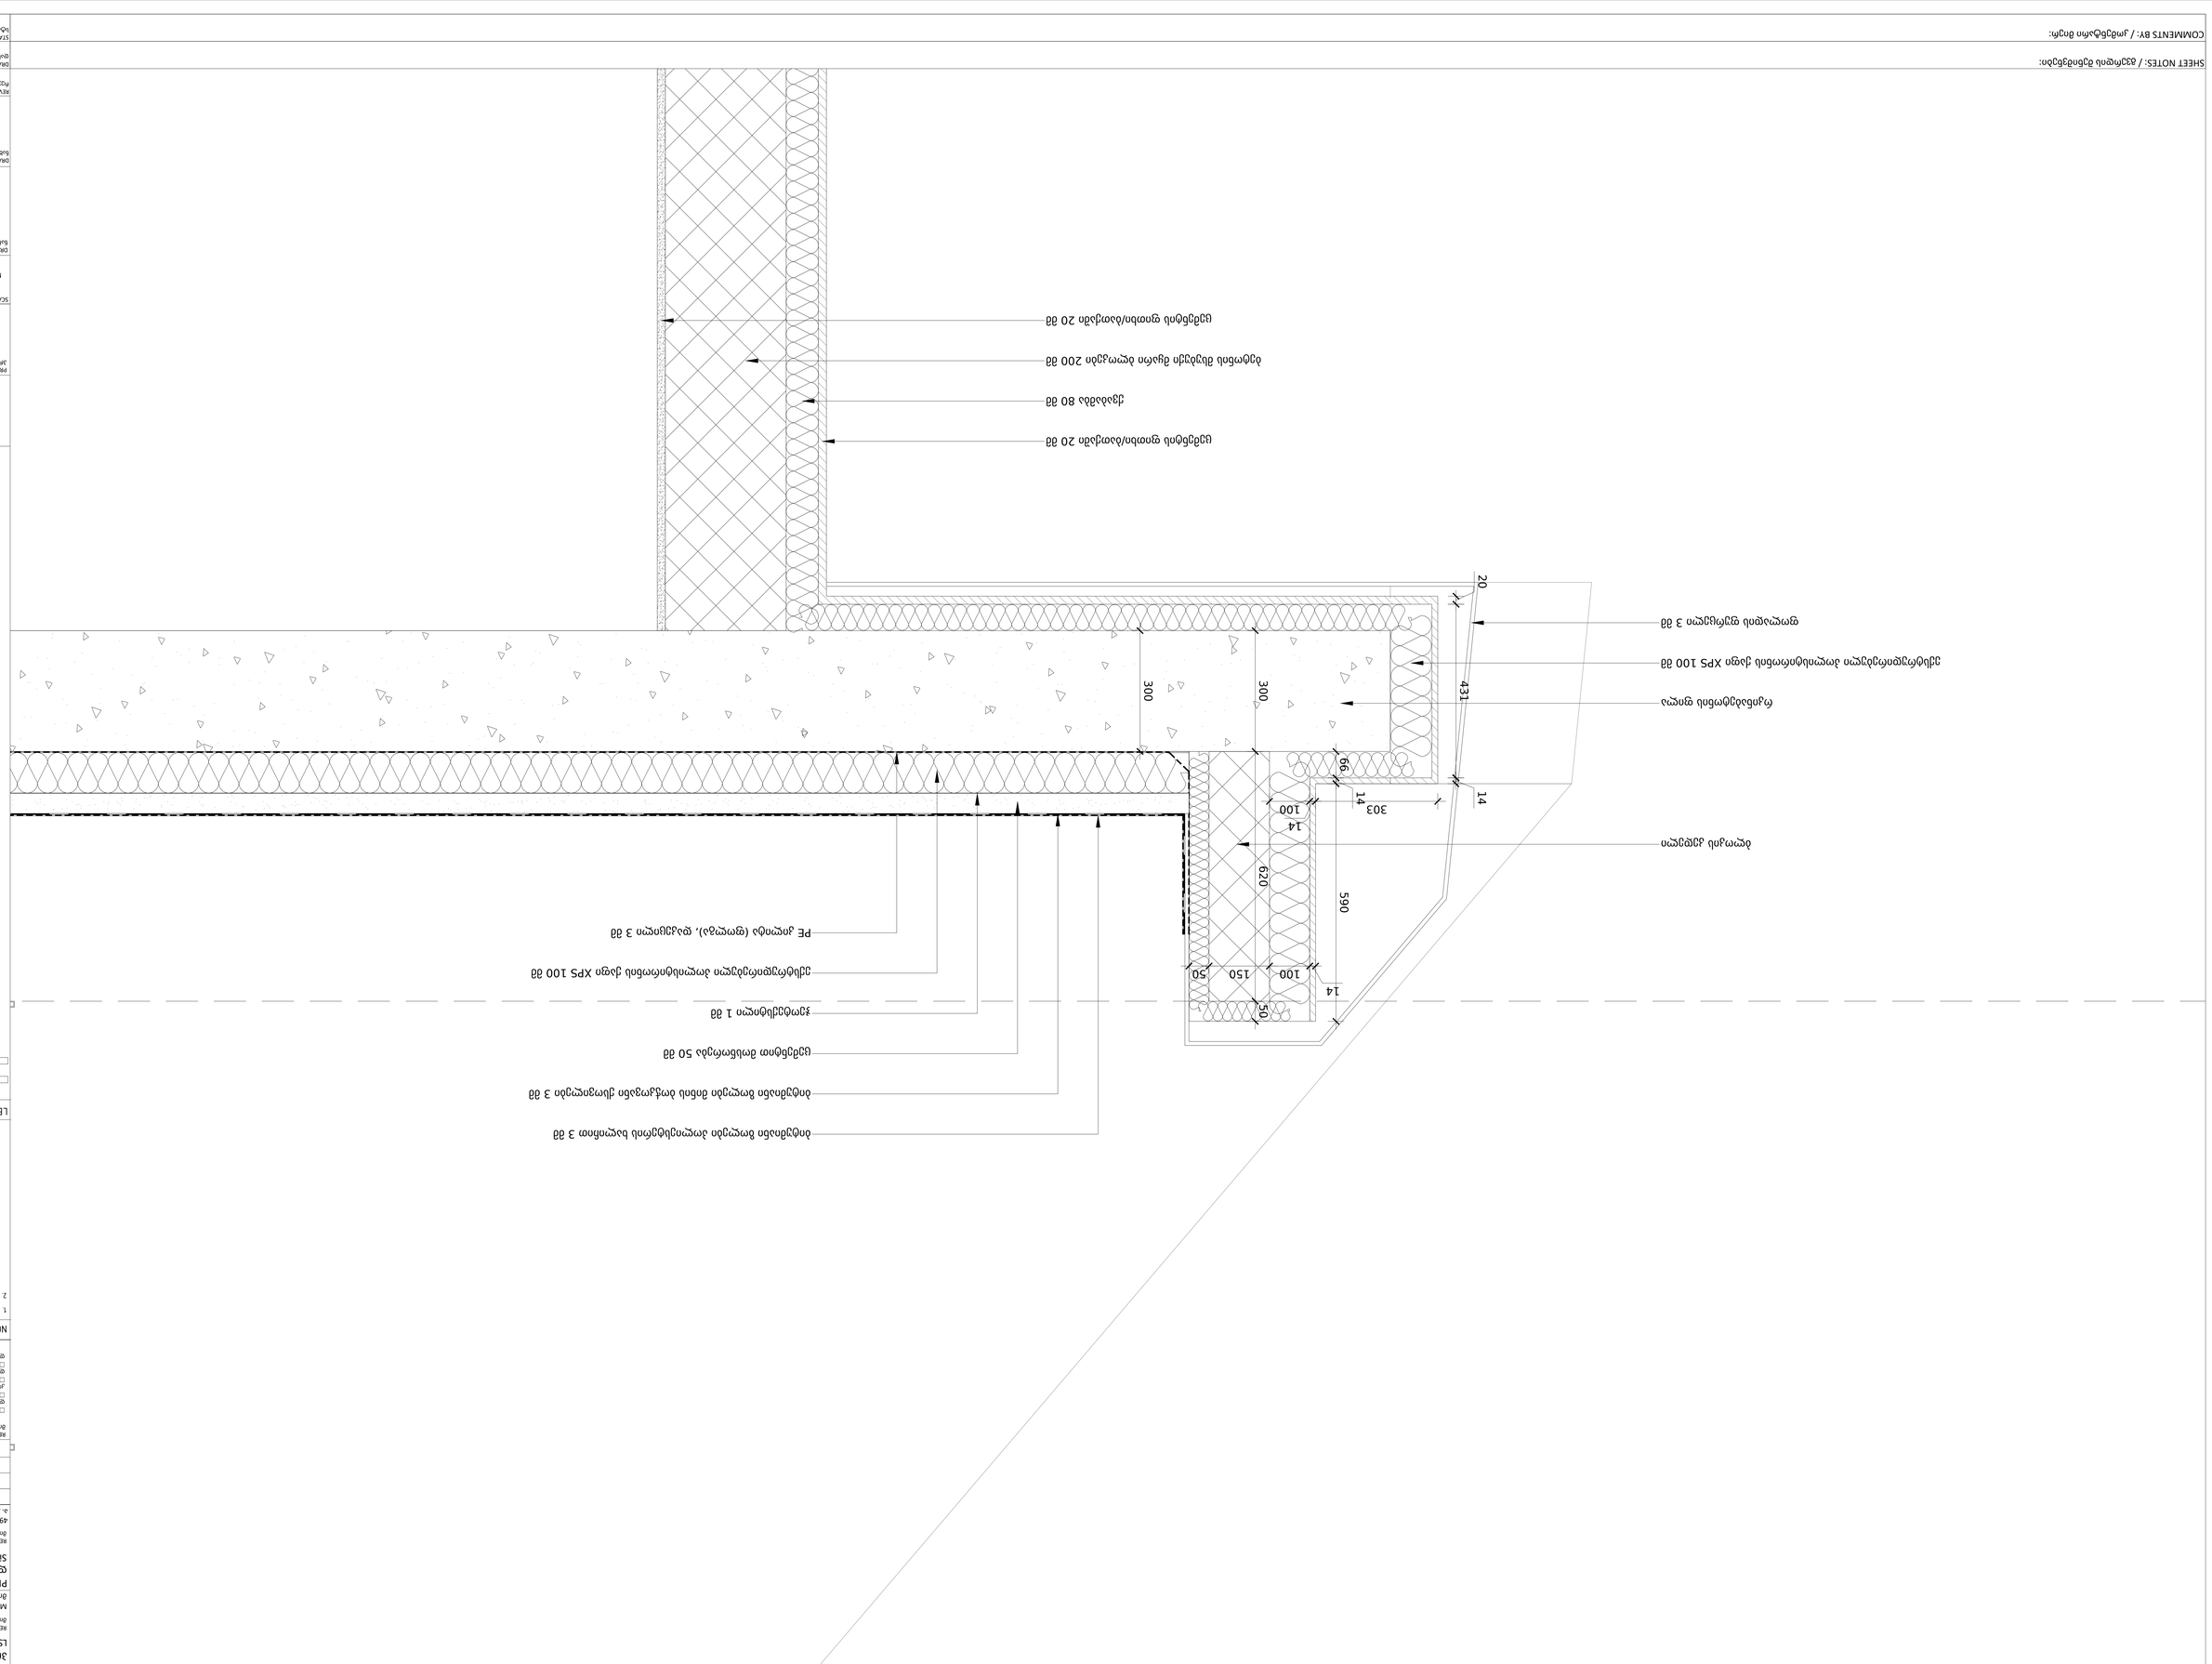
ბალასტი ქვიშა-ხრეში 20 მმ
ქვიშის ფილტრი/დაცვის ბადე 20 მმ
ქვაბადა 80 მმ
ბეტონის მოსწორების ცემენტ-ქვიშის ხსნარი 200 მმ
ჰიდროიზოლაციის ორფენიანი ბიტუმ-პოლიმერული ფენა 3 მმ
ორფენიანი ბიტუმ-პოლიმერული ფენა ხის ფილაზე 3 მმ
ორფენიანი ბიტუმ-პოლიმერული ფენა ბეტონის ზედაპირზე 3 მმ
ორფენიანი ბიტუმ-პოლიმერული ფენა ბეტონის ვერტიკალურ ზედაპირზე 3 მმ
ორფენიანი ბიტუმ-პოლიმერული ფენა ბეტონის ჰორიზონტალურ ზედაპირზე 3 მმ
ბეტონის ჰიდროიზოლაციის ორფენიანი ბიტუმ-პოლიმერული ფენა

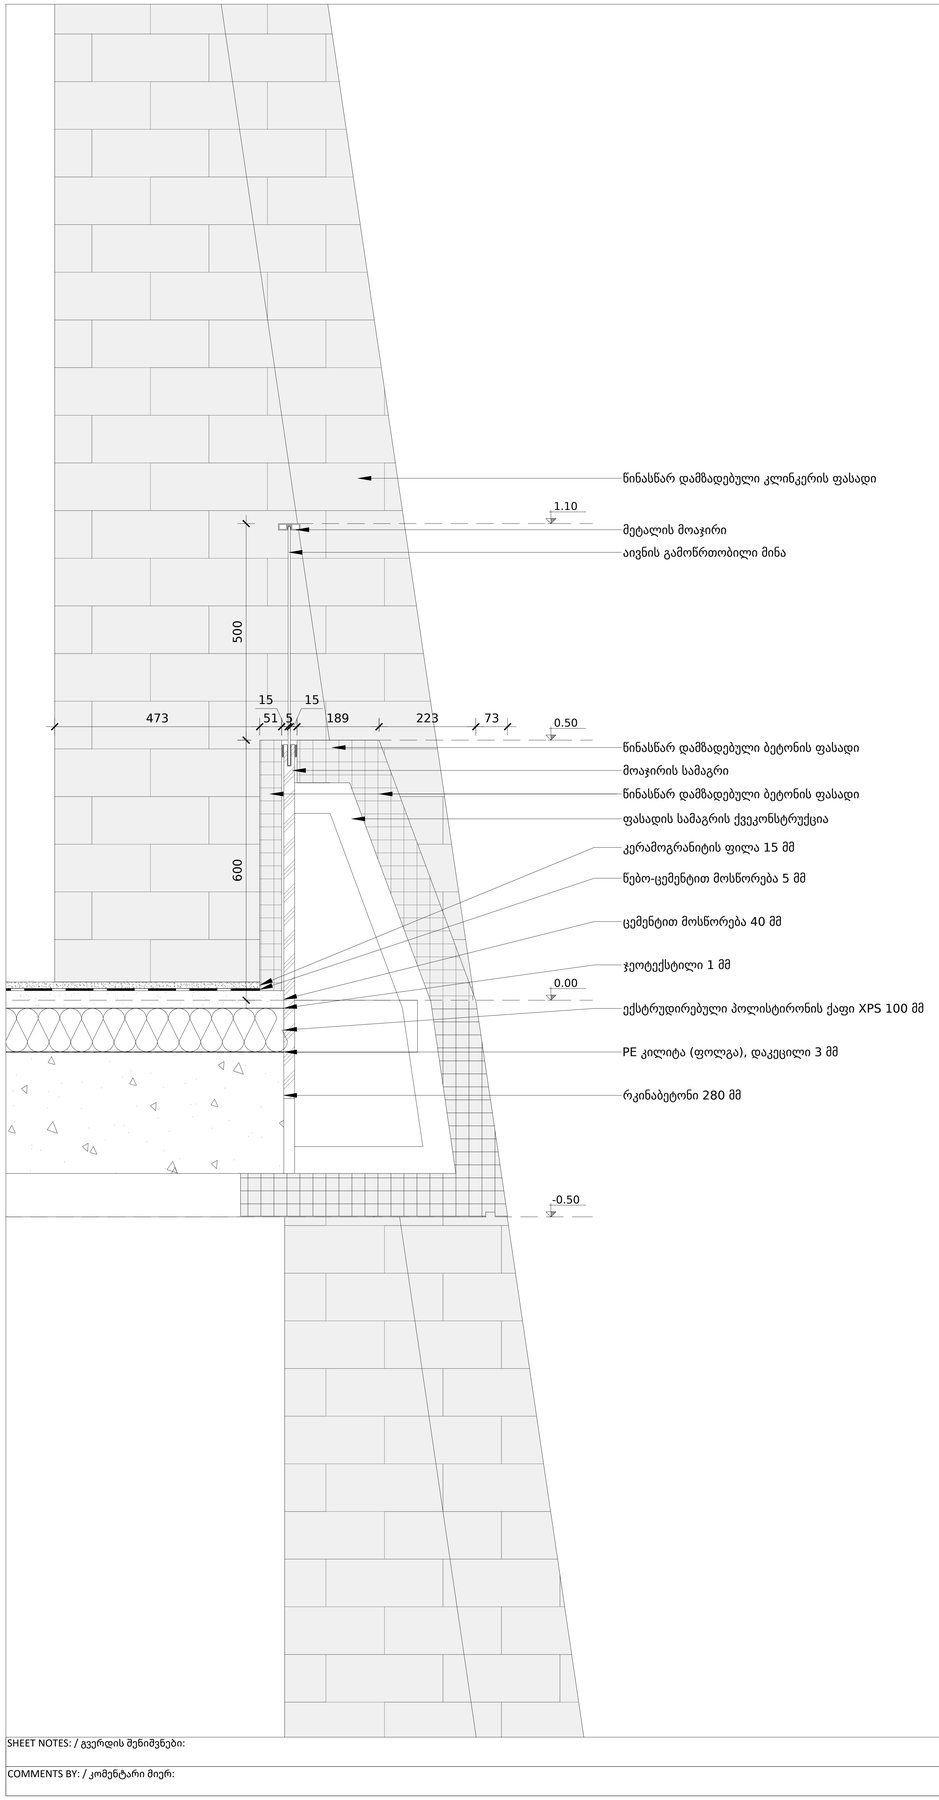

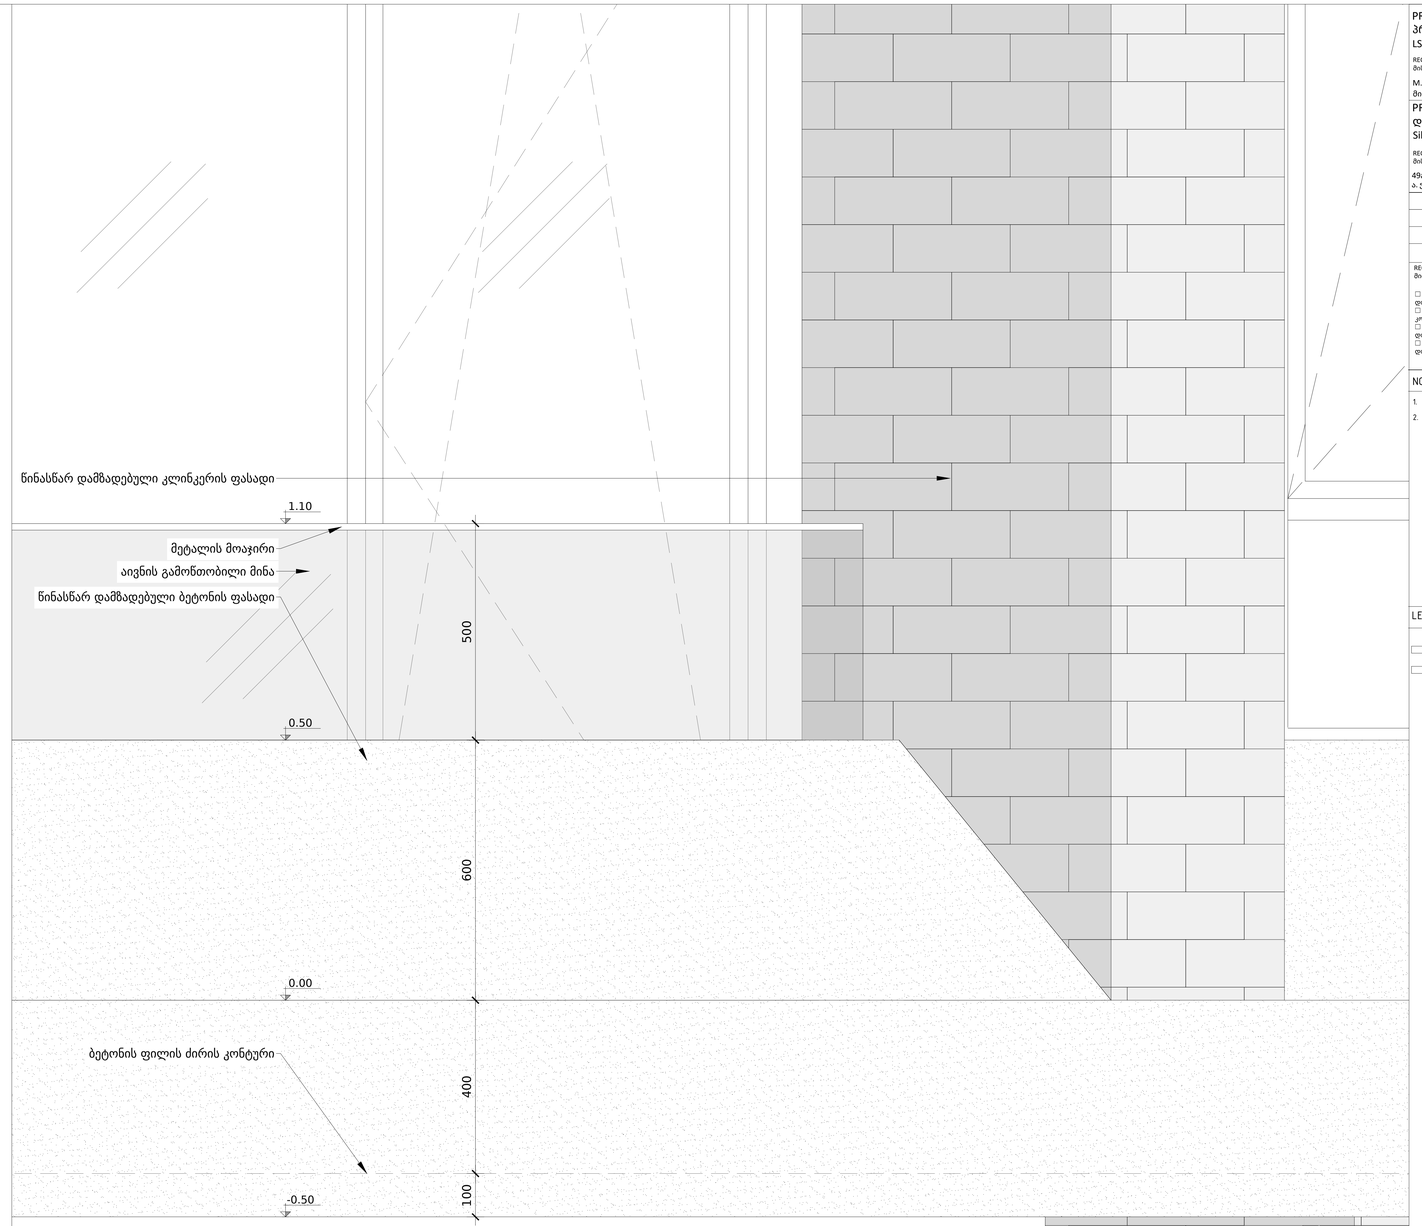

PROJECT DESIGNER:
პროექტანტი:
LSG SOLUTIONS

REGISTERED ADDRESS:
მისამართი:

M. Asatiani Str., #10
მიხეილ ასათიანის ქ. N10

PROJECT CLIENT:
დამკვეთი:
Silk Road Group

REGISTERED ADDRESS:
მისამართი:

49a Chavchavadze Ave.
ა. ჭავჭავაძის გამზირი N49ა

00.00.00	Issued for Review: გამოსახულებად:		
Date: თარიღი:	Description: აღწერა:	XXX/PO	LSG/PM

RECIPIENT ACTION:
მიმღების მეთაური:

☐ A - Document Approved, you may proceed with work / დოკუმენტი დამტკიცებულია;
☐ B - Approved with Comments / დადასტურებულია კომენტარებით;
☐ C - Document Declined, with action for further review / დოკუმენტი დაკომენტარებულია;
☐ X - Document Canceled, do not proceed with work / დოკუმენტი გაუქმებულია;

NOTES:

1. Font is the ISOCPEUR.
2. Possible size of font – 2.5 mm, 3.5 mm, 5 mm. 1.8 mm also can be used if necessary, but not wide, due to difficult readness.

LEGEND:

– optional (it can be removed if not required);

– sample;

SAKANELA DESIGN & MANAGEMENT

PROJECT:
პროექტი:

SCALE: / მასშტაბი: 1:5

0.05m 1.10m 0.15m 0.20m 0.25m

DRAWING TITLE:
ნახაზის სახელწოდება:

მოაჯირის ჩამაგრება 1
დეტალი

DRAWING NO:
ნახაზის ნომერი:

A-SDM-LSG-PP-B6-B7-1103-R00

REVISION: რევიზია:	FORMAT: ფორმატი:
R00	A0
DRAWN BY: დახაზა:	APPROVED BY: დაიღასტურა:
G.Z	N. P
STATUS: სტატია:	SHEET NO: ფურცლის ნომერი:
PP	300

SHEET NOTES: / გვერდის შენიშვნები:

COMMENTS BY: / კომენტარი მიერ:

SHEET NOTES: / ვვვეფილი ტექნიკური შენიშვნები:

COMMENTS BY: / კომენტარები მომხმარებლის მიერ:

DRAWN BY:		ASPBOVED BY:	
დახატა:		დაადასტურა:	
STATUS:	G.2	SHEET NO:	N. P
სტატუსი:		ფურცლის ნომერი:	
REVISION:	R00	FORMAT:	A0
რედაქცია:		ფორმატი:	

A-SDM-LSG-PP-B6-B7-1104-R00

DRAWING NO:
ნახაზის ნომერი:

მოკირწყლული ჩაბაღების 2
ფენიანი

DRAWING TITLE:
ნახაზის სახელწოდება:

0.05m 1.10m 0.15m 0.20m 0.25m

SCALE: / მასშტაბი: 1:5

SAKANELA DESIGN & MANAGEMENT

PROJECT:
პროექტი:

00.00.00	Issued for Review:			
Date:	Description:	XXX/YO	LSG/PM	
თარიღი:	აღწერილობა:			

RECIPIENT ACTION:
მიმღების მეცნიერება:

□ A - Document Approved, you may proceed with work /
დოკუმენტი დამტკიცებულია / დაიწყება მუშაობა

□ B - Approved with Comments / დამტკიცებულია შენიშვნებით

□ C - Document Defected, with action for further review /
კონტროლირდება

□ X - Document Canceled, do not proceed with work /
დოკუმენტი გაუქმებულია

NOTES:

1. Font is the ISOCPEUR.

2. Possible size of font – 2.5 mm, 3.5 mm, 5 mm. 7.5 mm also can be used if necessary, but not wide, due to difficult readness.

LEGEND:

- optional (it can be removed if not required).

- sample.

PROJECT DESIGNER:
პროექტირება:

LSG SOLUTIONS

REGISTERED ADDRESS:

M. Asatiani Str., #10

მისამართი ადრესისტრაციის ქ. N10

PROJECT CLIENT:

დამკვეთი:

Silk Road Group

REGISTERED ADDRESS:

49a Chavchavadze Ave.

ა. პავჭავაძის გამზირი N49ა

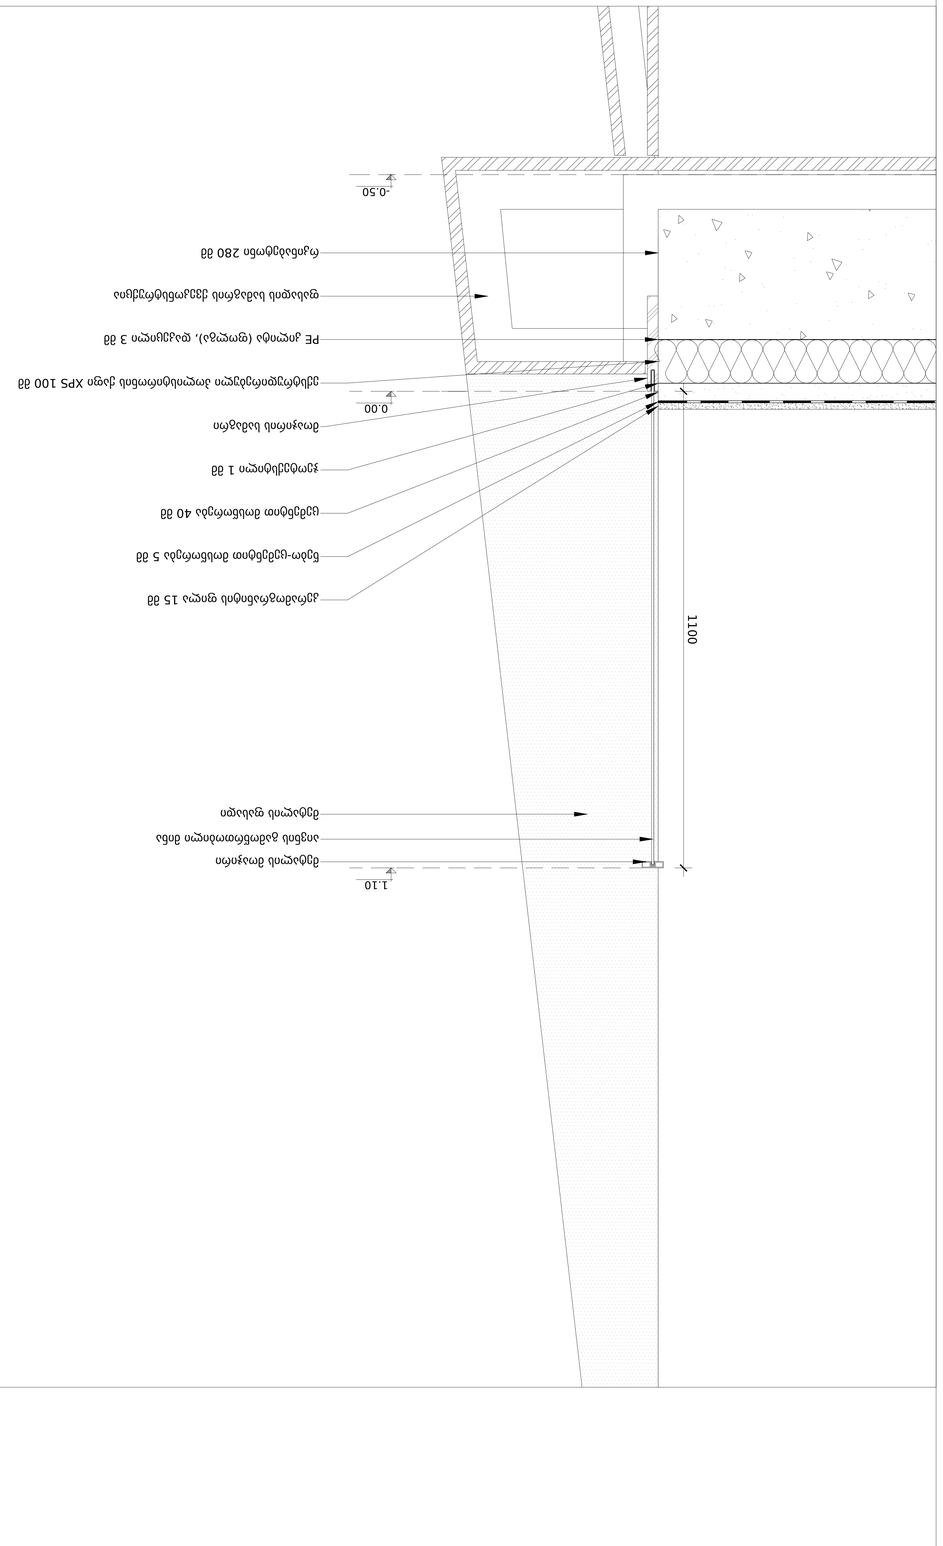

"შენობა ბ-6"
კიბის უჯრედის დეტალური ნახაზი №1
-8.20 ნიშნულზე

- ***სპროექტო შენობის „3-4“ და „6B'-6C“ ღერძებს შორის მდებარე შიგა გასასვლელის გზა-კიბე მიწისპირა სართულზე გზა-დერეფნის გავლით, უკავშირდება შენობიდან გამოსასვლელ გზა-კარს და შემდეგ საზოგადოებრივ სივრცეს.***

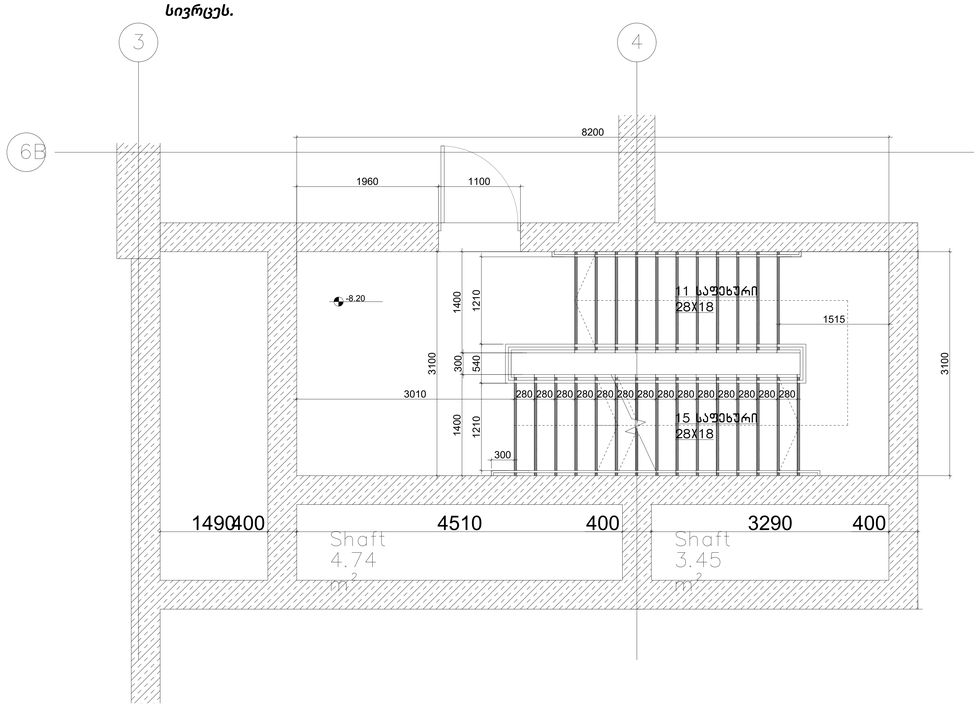

"შენობა ბ-6"
კიბის უჯრედის დეტალური ნახაზი №3
-8.20 ნიშნულზე

- *სპროექტო შენობის „9-11“ და „6B'-ღერძებს შორის მდებარე შიგა გასასვლელის გზა-კიბე მიწისპირა სართულზე გზა-დერეფნის გავლით, უკავშირდება შენობიდან გამოსასვლელ გზა-კარს და შემდეგ საზოგადოებრივ სივრცეს*

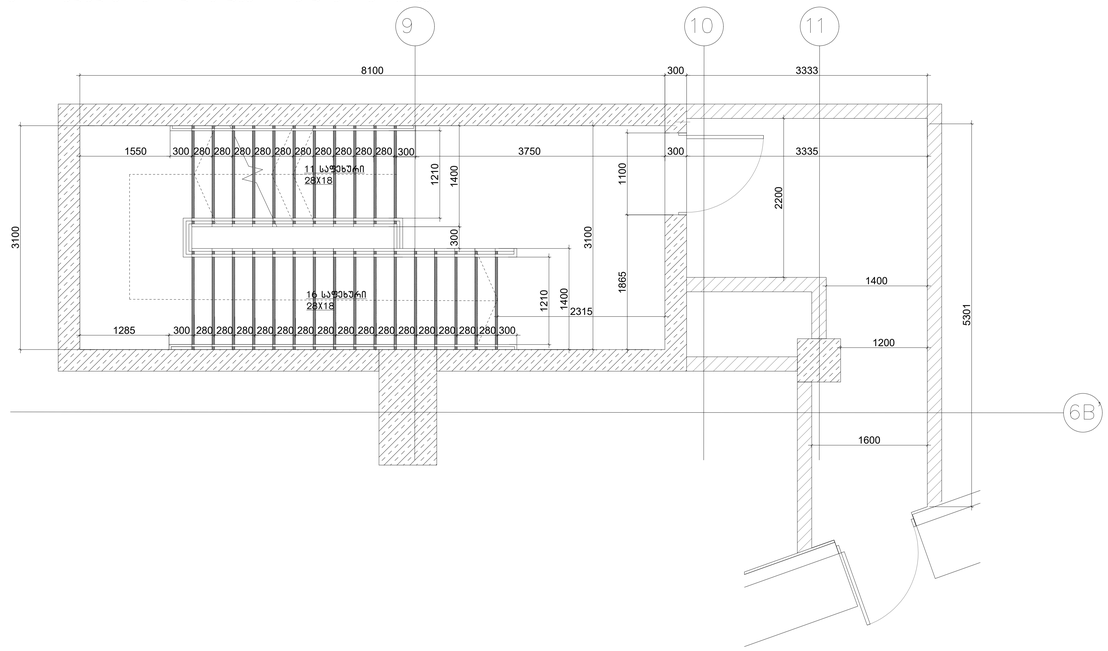

"შენობა ბ-6"
კიბის უჯრედის დეტალური ნახაზი
0.00+3.60+7.20;+10.80;+14.40;+17.90;+21.40;+24.90;+28.40;
+31.90;+35.40;+38.90;+42.40;+45.90;+49.40;+52.90;+56.40;
+59.90;+63.40;+66.90;+70.40;+73.90;+77.40;+80.90; ნიშნულზე

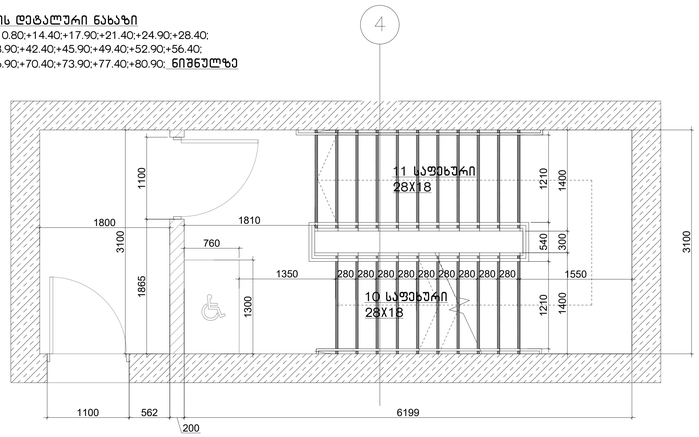

"შენობა ბ-6"
კიბის უჯრედის დეტალური ნახაზი
0.00+3.60+7.20;+10.80;+14.40;+17.90;+21.40;+24.90;+28.40;
+31.90;+35.40;+38.90;+42.40;+45.90;+49.40;+52.90;+56.40;
+59.90;+63.40;+66.90;+70.40;+73.90;+77.40;+80.90; ნიშნულზე

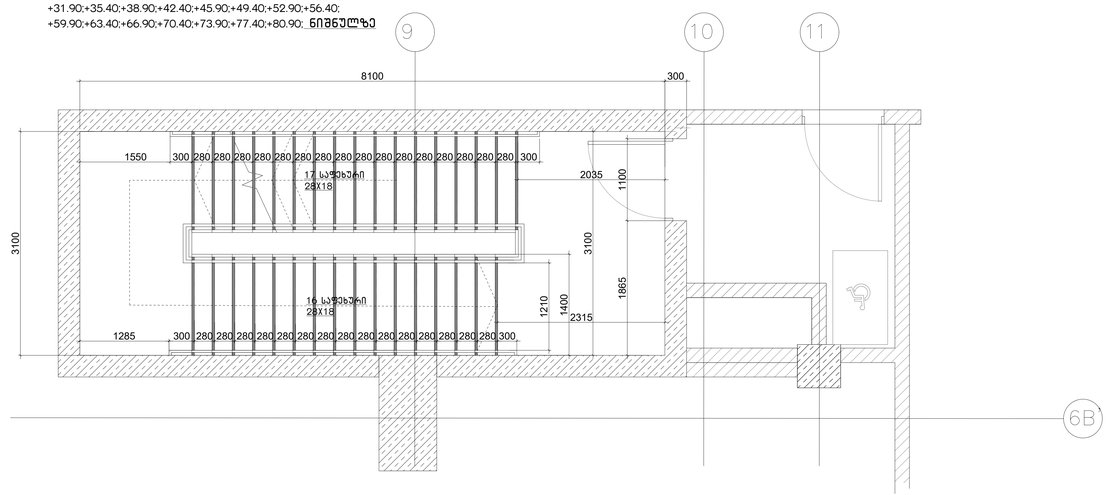

SHEET NOTES: / გვერდის შენიშვნები:

COMMENTS BY: / კომენტარი მიერ:

PROJECT DESIGNER:
პროექტანტი:
LSG SOLUTIONS
REGISTERED ADDRESS:
მისამართი:
M. Asatiani Str., #10
მიხეილ ასათიანის ქ. N10

PROJECT CLIENT:
დამკვეთი:
Silk Road Group
REGISTERED ADDRESS:
მისამართი:
49a Chavchavadze Ave.
ა. ჭავჭავაძის გამზირი N49ა

R00	00.00.00	Issued for Review:	V.G	N.P
No:	Date:	Description:	XXX/PO	LSG/PM
	თარიღი:	აღწერა:		

RECIPIENT ACTION:
მიმღების მოქმედება:

☐ A - Document Approved, you may proceed with work / დოკუმენტი დამტკიცებულია;
☐ B - Approved with Comments / დადასტურებულია კომენტარებით;
☐ C - Document Declined, with action for further review / დოკუმენტი დაიჩენტირებულია;
☐ X - Document Canceled, do not proceed with work / დოკუმენტი გაუქმებულია;

PROJECT:
პროექტი:
SAKANELA DESIGN & MANAGEMENT

SCALE: / მასშტაბი: 1:100
1m 2m 3m 4m 5m

DRAWING TITLE:
ნახაზის სახელწოდება:
კიბის უჯრედის დეტალიზაცია
Detailed drawing of the staircase

DRAWING NO:
ნახაზის ნომერი:
EC-SDM-LSG-PP-B6-B7-900-R00

REVISION: მეცვლილება: R00	FORMAT: ფორმატი: A0
DRAWN BY: დახაზა: V.G	APPROVED BY: დაამტკიცა: N. P
STATUS: სტატუსი: PP	SHEET NO: ფურცლის ნომერი: 900

"შენობა ბ-6"
კიბის უჯრედის დეტალური ნახაზი №2
-8.20 ნიშნულზე

- ***საპროექტო შენობის „6-7“ და „6B'-6C“ ღერძებს შორის მდებარე შიგა გასასვლელის გზა-კიბე მიწისპირა სართულზე წესების 1027 პირველი გამონაკლისის მიხედვით ფართის გავლით უკავშირდება შენობიდან გამოსასვლელ გზა-კარს და შემდეგ საზოგადოებრივ სივრცეს.***

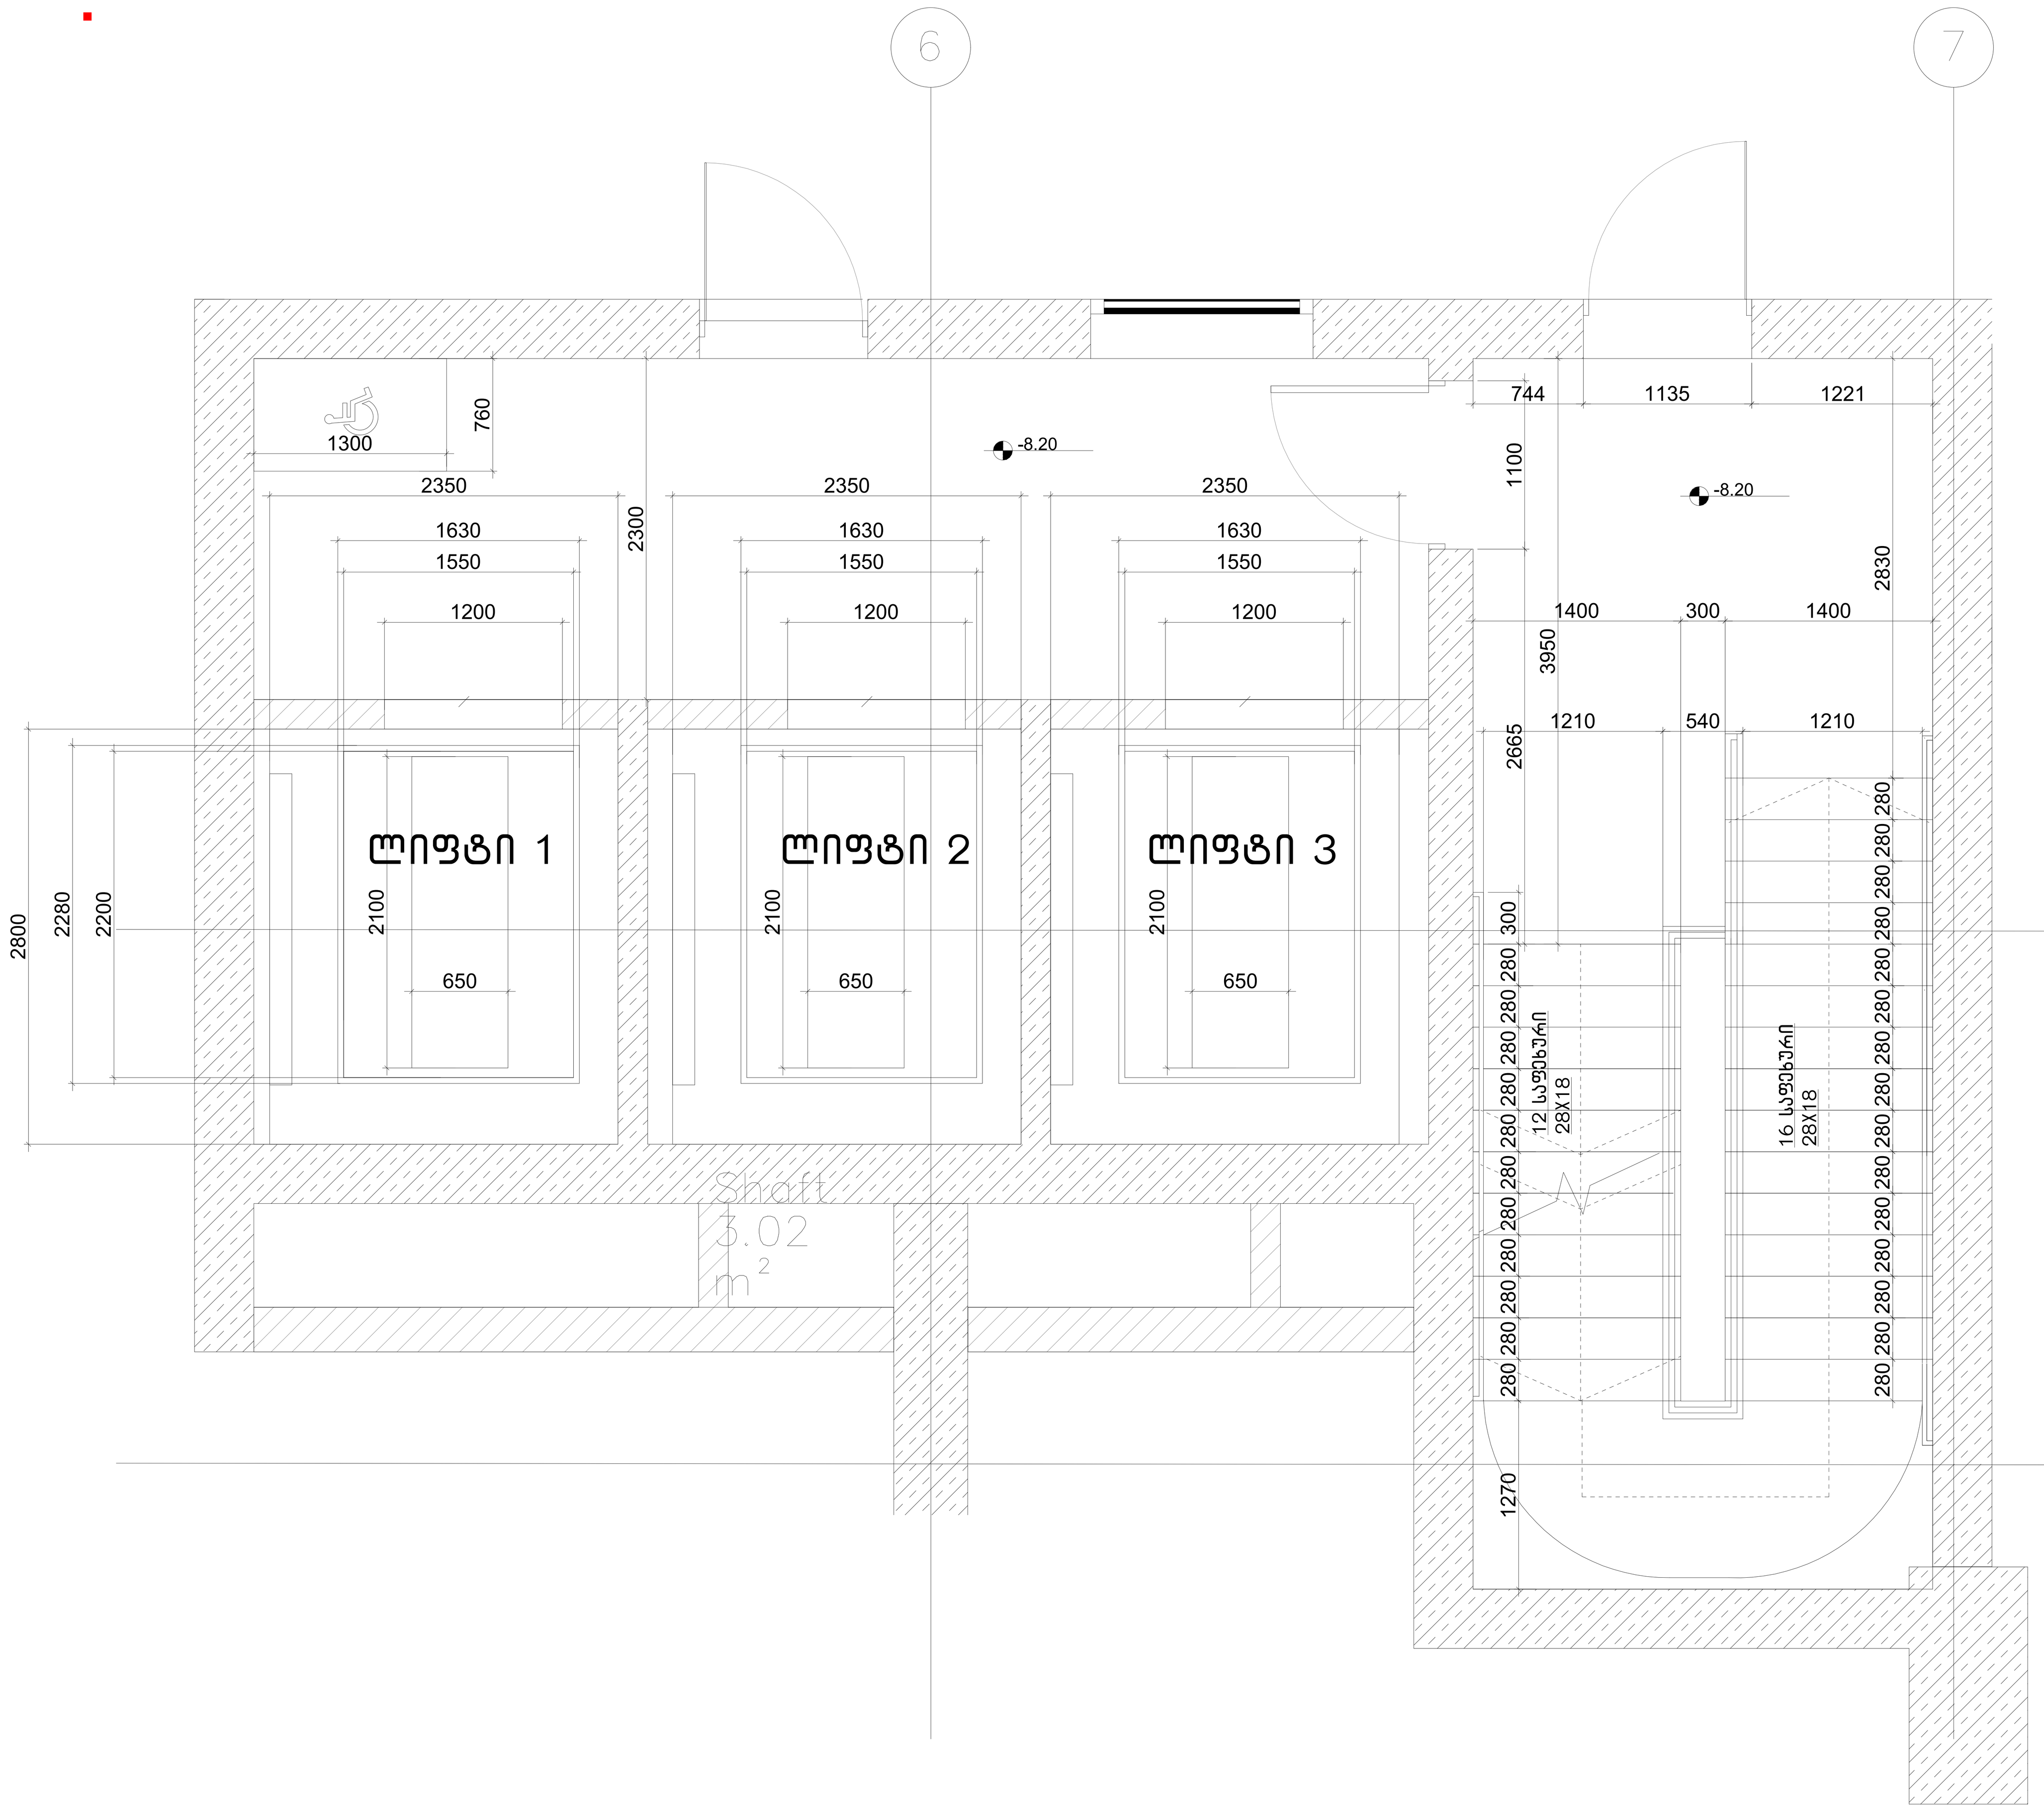

"შენობა ბ-6"
კიბის უჯრედის დეტალური ნახაზი
0.00+3.60+7.20;+10.80;+14.40;+17.90;+21.40;+24.90;+28.40;
+31.90;+35.40;+38.90;+42.40;+45.90;+49.40;+52.90;+56.40;
+59.90;+63.40;+66.90;+70.40;+73.90;+77.40;+80.90; ნიშნულზე

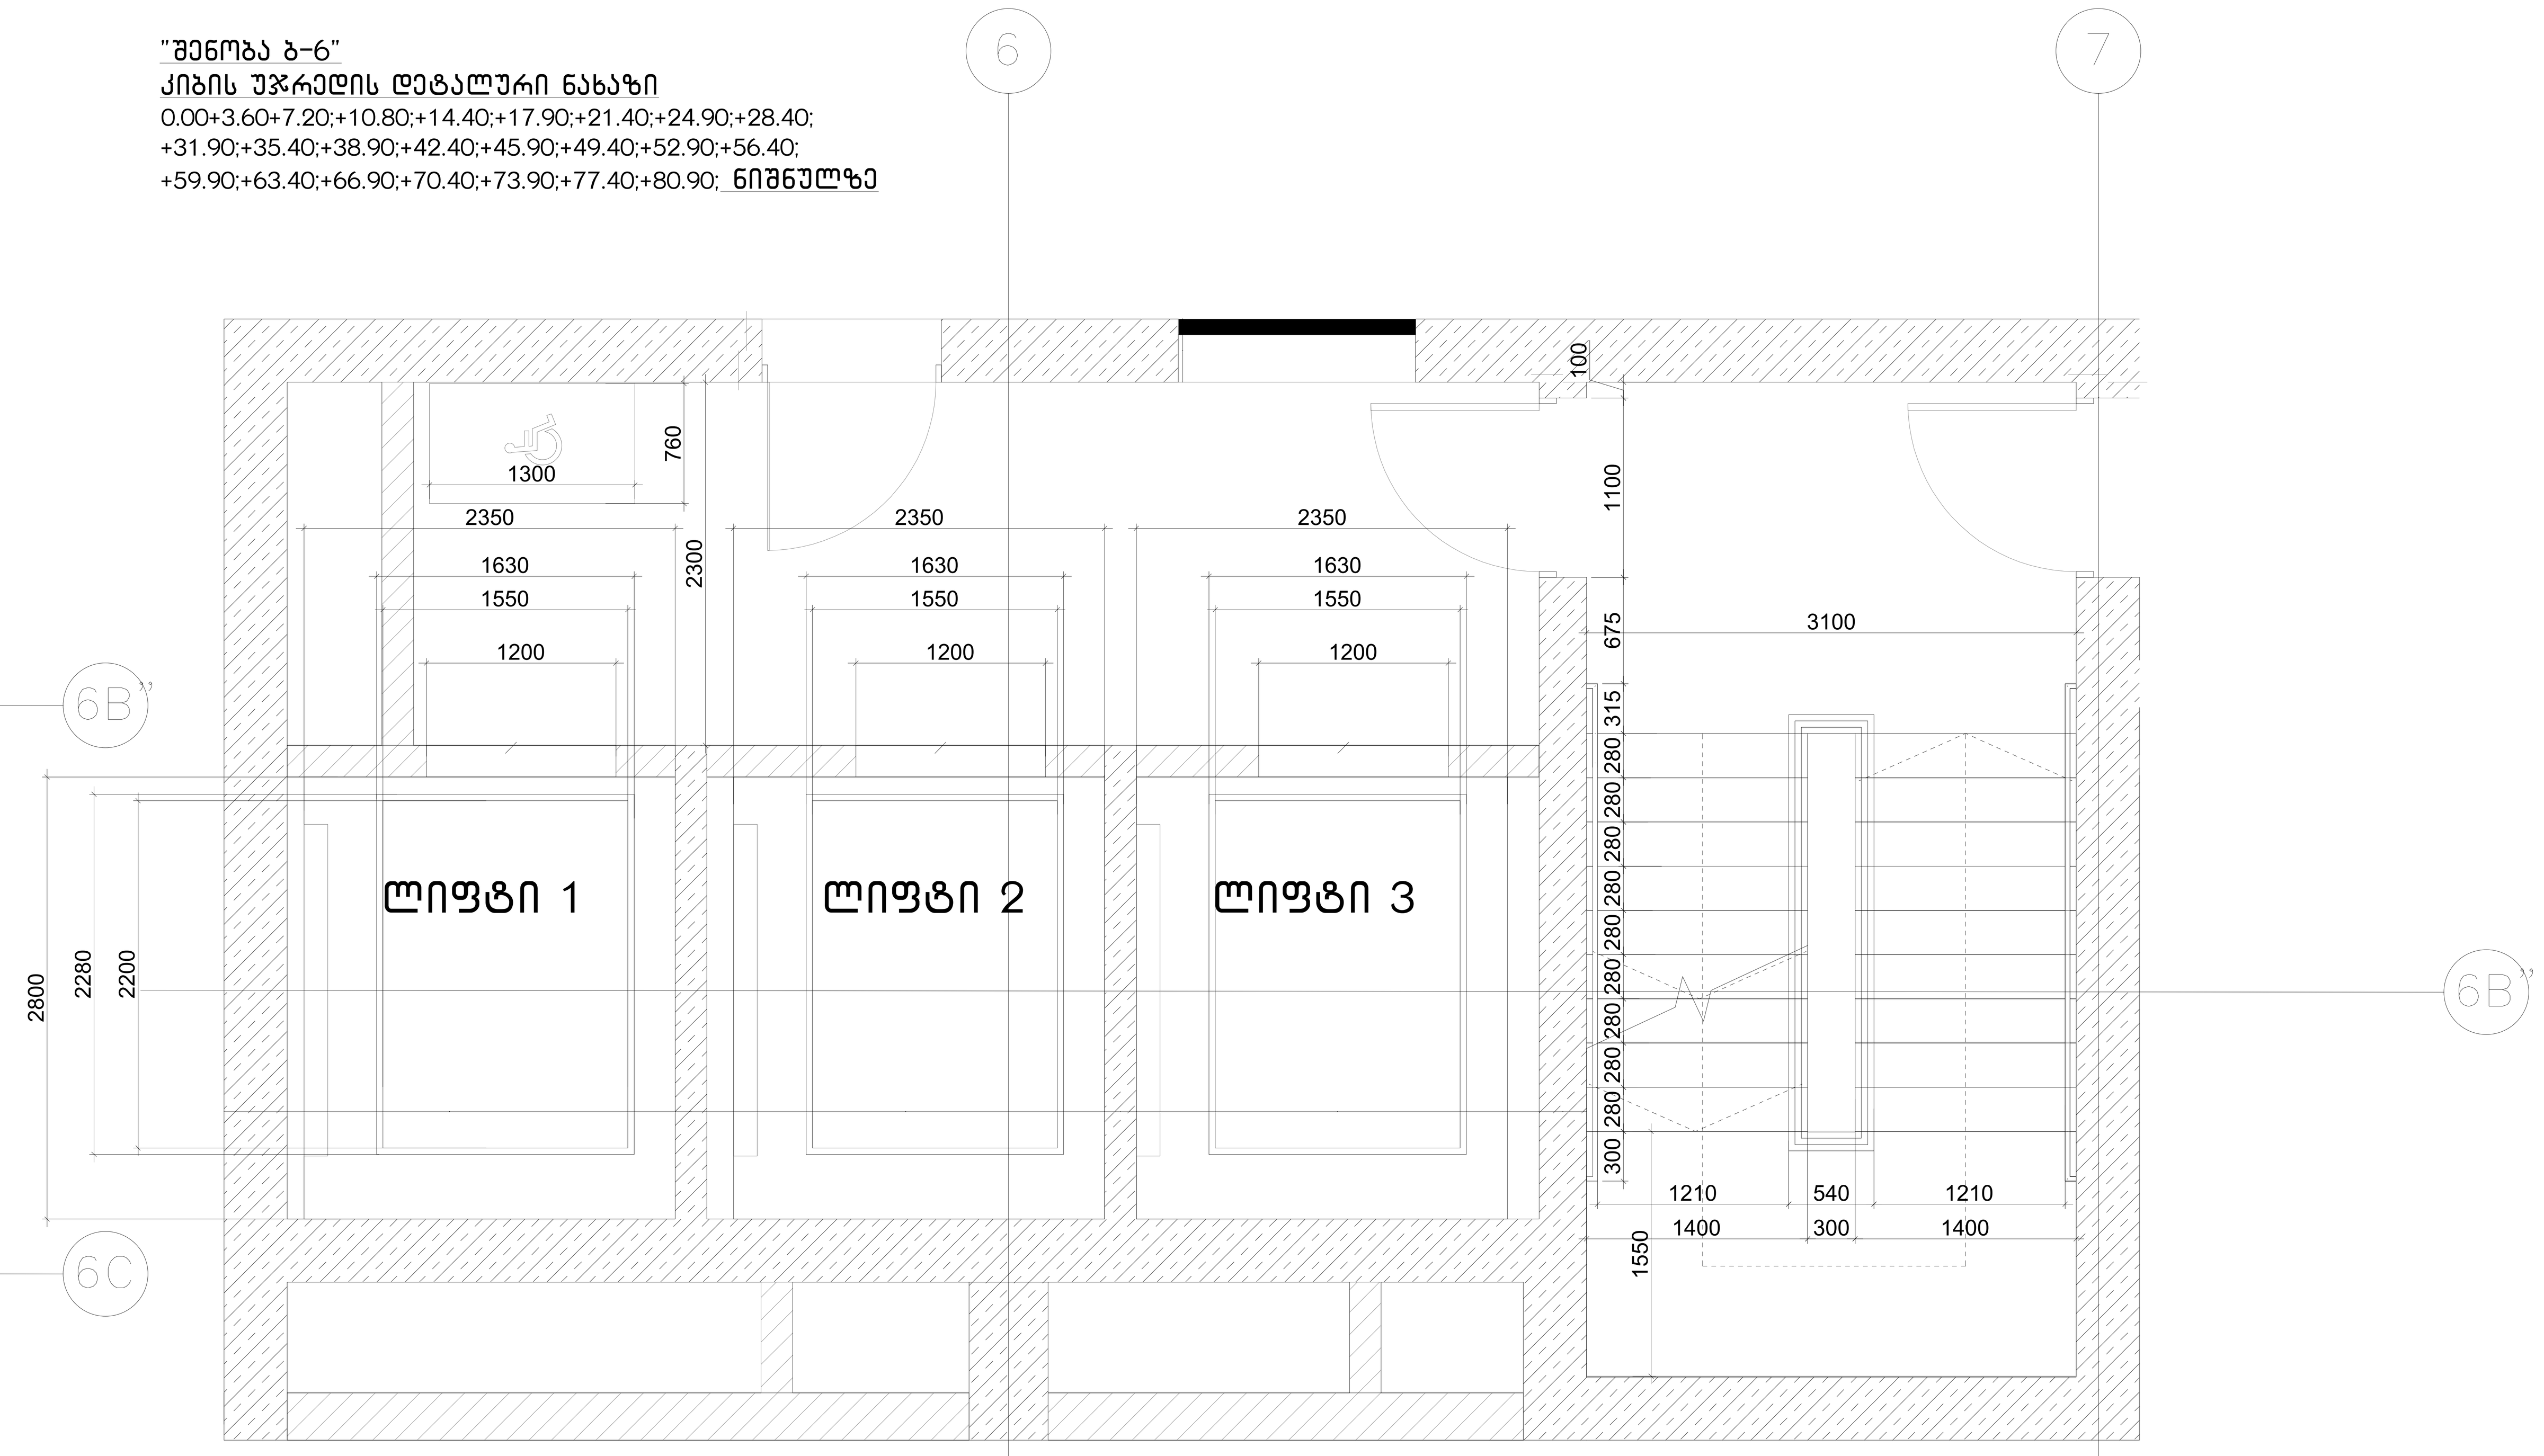

კაბინის გაბარიტები შესაბამება
მისაწვდომობის ეროვნული
სტანდარტების მოთხოვნებს სურ.
407.4.1.(ბ)

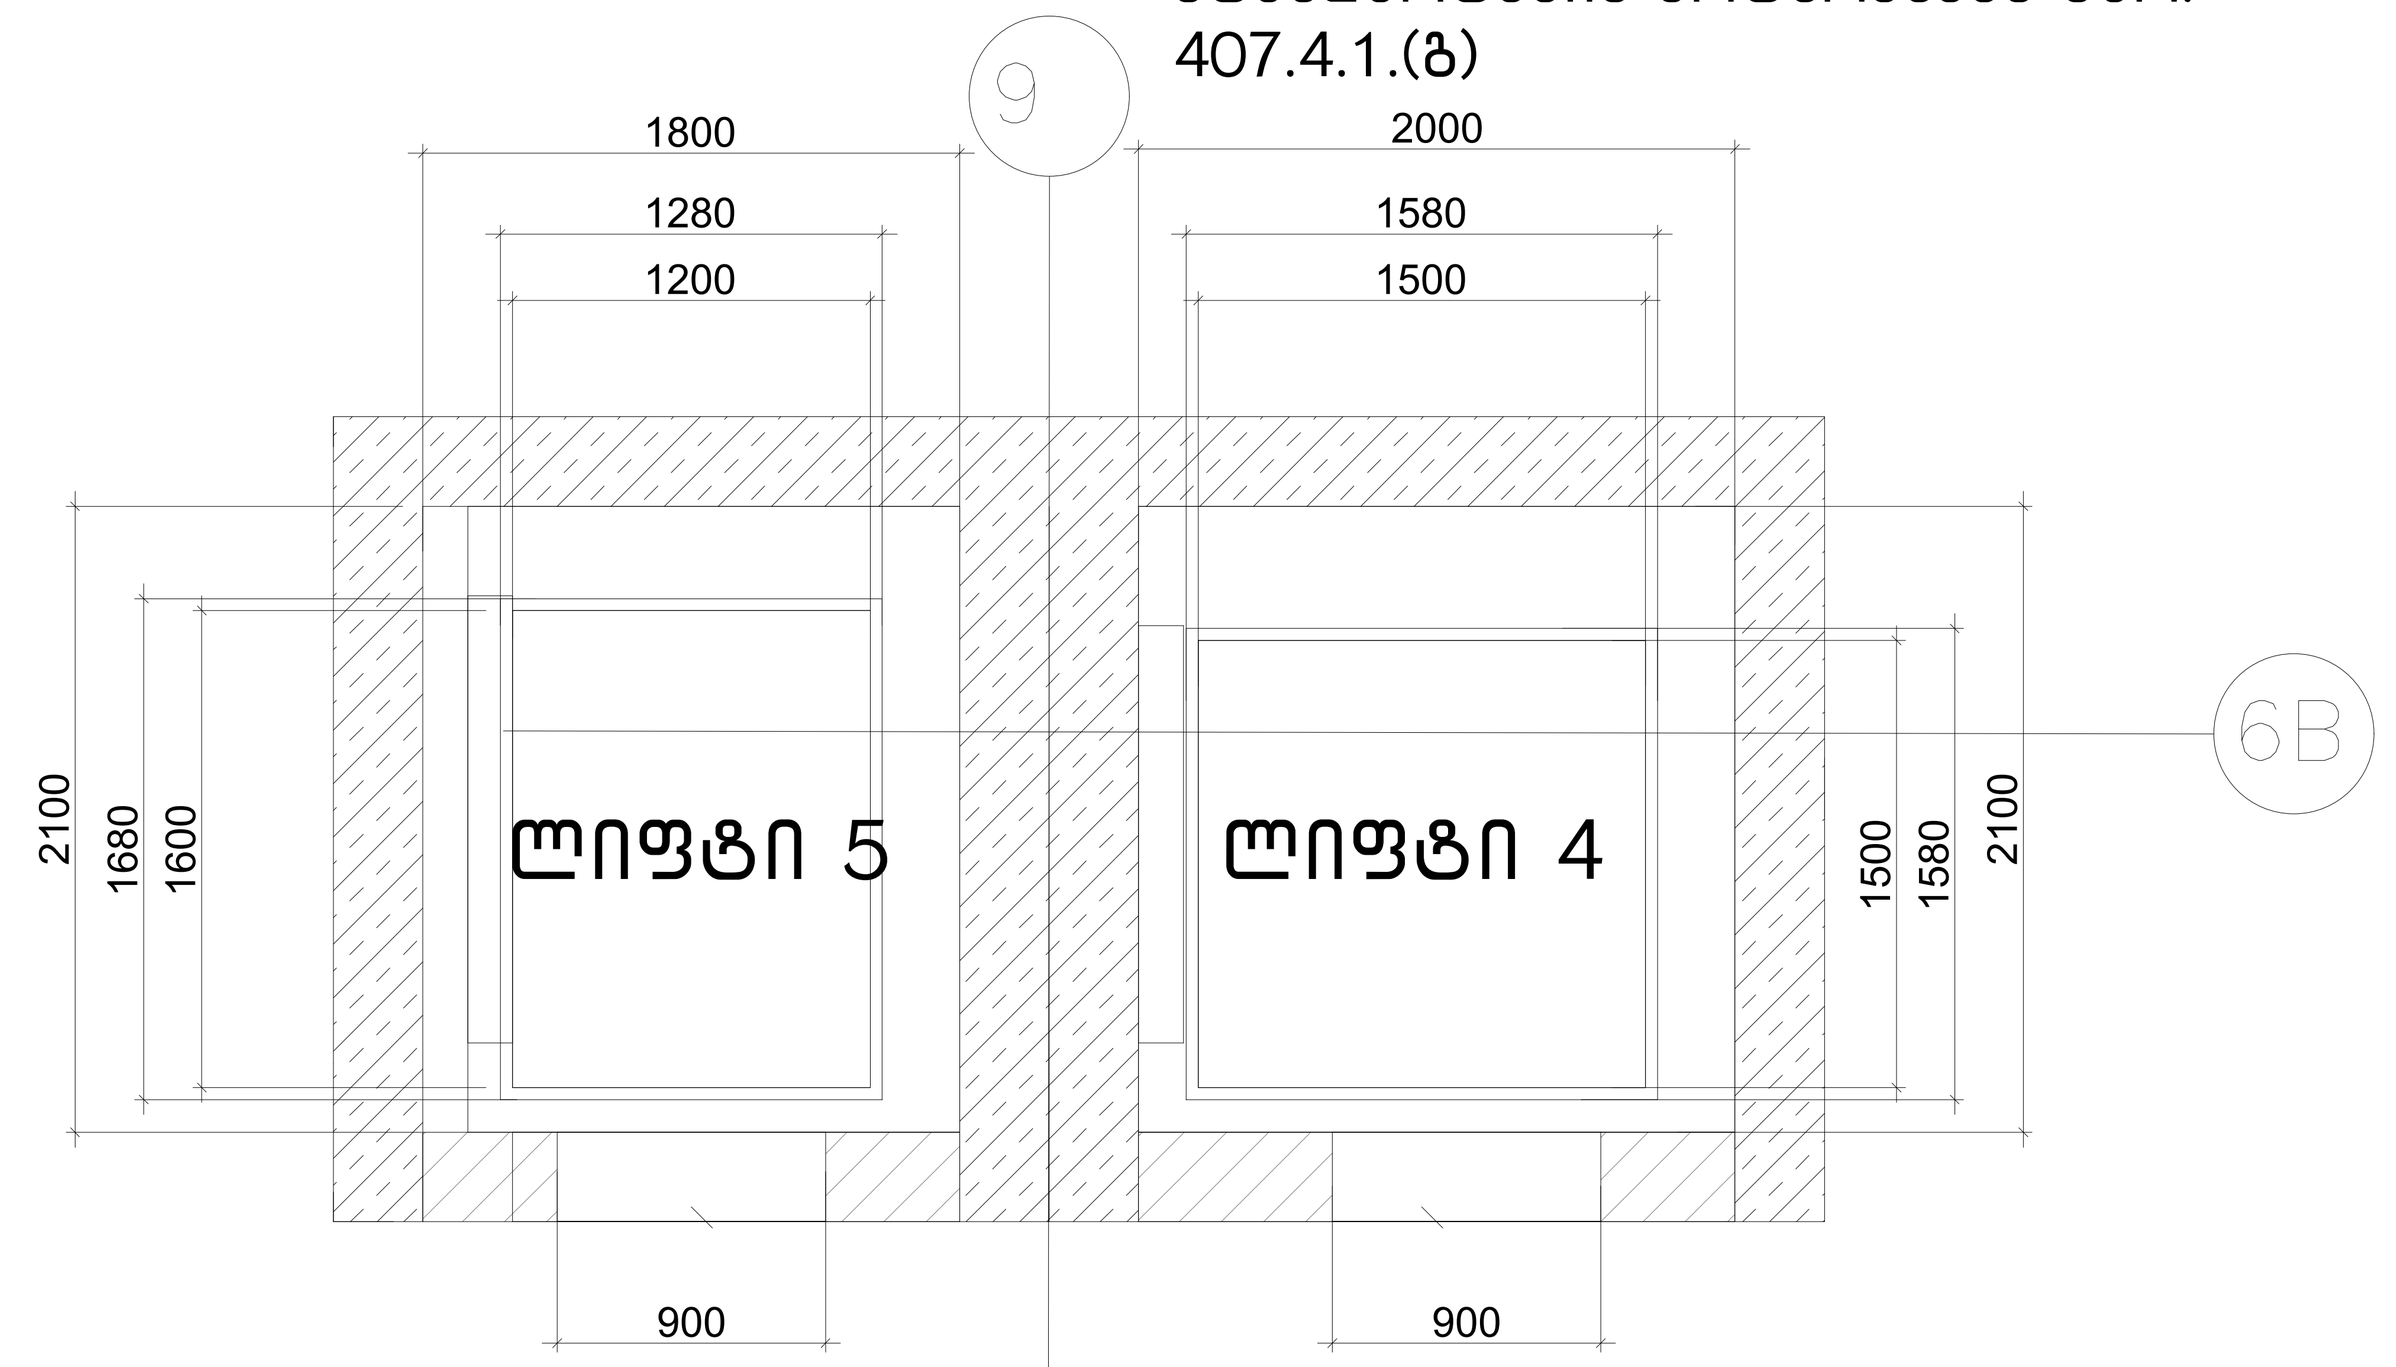

PROJECT DESIGNER:
პროექტანტი:
LSG SOLUTIONS
REGISTERED ADDRESS:
მისამართი:
M. Asatiani Str., #10
მიხეილ ასათიანის ქ. N10

PROJECT CLIENT:
დამკვეთი:
Silk Road Group
REGISTERED ADDRESS:
მისამართი:
49a Chavchavadze Ave.
ა. ჭავჭავაძის გამზირი N49ა

R00	00.00.00	Issued for Review: განსახილველად:	V.G	N.P
No:	Date: თარიღი:	Description: აღწერა:	XXX/PO	LSG/PM

RECIPIENT ACTION:
მიმღების შეფასება:

☐ A - Document Approved, you may proceed with work / დოკუმენტი დამტკიცებულია;
☐ B - Approved with Comments / დადასტურებულია კომენტარებით;
☐ C - Document Declined, with action for further review / დოკუმენტი დაკომენტირებულია;
☐ X - Document Canceled, do not proceed with work / დოკუმენტი გაუქმებულია;

PROJECT:
პროექტი:
SAKANELA DESIGN & MANAGEMENT

SCALE: / მასშტაბი: 1:100
1m 2m 3m 4m 5m

DRAWING TITLE:
ნახაზის სახელწოდება:
კიბის უჯრედის დეტალიზაცია
Detailed drawing of the staircase

DRAWING NO:
ნახაზის ნომერი:
EC-SDM-LSG-PP-B6-B7-901-R00

REVISION: რევიზია: R00
FORMAT: ფორმატი: A0
DRAWN BY: დახაზა: V.G
APPROVED BY: დაადასტურა: N. P
STATUS: სტადია: PP
SHEET NO: ფურცლის ნომერი: 901

SHEET NOTES: / გვერდის შენიშვნები:

COMMENTS BY: / კომენტარი მიერ:

PROJECT DESIGNER:
პროექტირების ბიურო:
LSG SOLUTIONS
REGISTERED ADDRESS:
მისამართი:
M. Asatiani Str., #10
ბიბლიოთეკა ასათიანის ქ. N10

PROJECT CLIENT:
დამკვეთი:
Silk Road Group
REGISTERED ADDRESS:
მისამართი:
ქ. ქუთაისი, ბაგრატის ეკლესიის N49ა
49a Chavchavadze Ave.

			Issued for Review:		
No:	Date:	Description:		XXX/YO	LSG/PM
	ნომერი:	აღწერა:			
R00	00.00.00			V.G	N.P

RECIPIENT ACTION:
მიმღების ქმედება:

- □ A - Document Approved, you may proceed with work / დოკუმენტი დამტკიცებულია, შეგიძლიათ სამუშაოების წარმოება
- □ B - Approved with Comments / დოკუმენტი დამტკიცებულია შენიშვნებით
- □ C - Document Declined, with action for further review / დოკუმენტი უარყოფილია, საჭიროებს შემდგომ განხილვას
- □ X - Document Canceled, do not proceed with work / დოკუმენტი გაუქმებულია, სამუშაოების წარმოება არ შეიძლება

1m	2m	3m	4m	5m

SCALE: / მასშტაბი: 1:100

DRAWING TITLE:
ნახატის სახელწოდება:

კიბის პროექციული დეტალური ნახაზი
Detailed drawing of the staircase

DRAWING NO:
ნახატის ნომერი:

EC-SDM-LSG-PP-B6-B7-903-R00

REVISION:	R00	FORMAT:	A0
რედაქცია:		ფორმატი:	
DRAWN BY:		APPROVED BY:	
დახატა:	V.G	დაადასტურა:	N. P
STATUS:		SHEET NO:	
სტატუსი:	PP	ფურცლის ნომერი:	903

SHEET NOTES: / შენიშვნები ნახატზე:

COMMENTS BY: / კომენტარი მომხმარებლისგან:

"ᲒᲔᲠᲛᲐ ᲐᲮ-7"
ᲡᲐᲮᲔᲚᲛᲬᲘᲤᲝ ᲒᲔᲝᲒᲠᲐᲤᲘᲣᲚ ᲙᲝᲜᲡᲢᲠᲣᲥᲪᲘᲐ N:3
-3.60 ᲛᲘᲜᲘᲨᲜᲣᲚᲘ

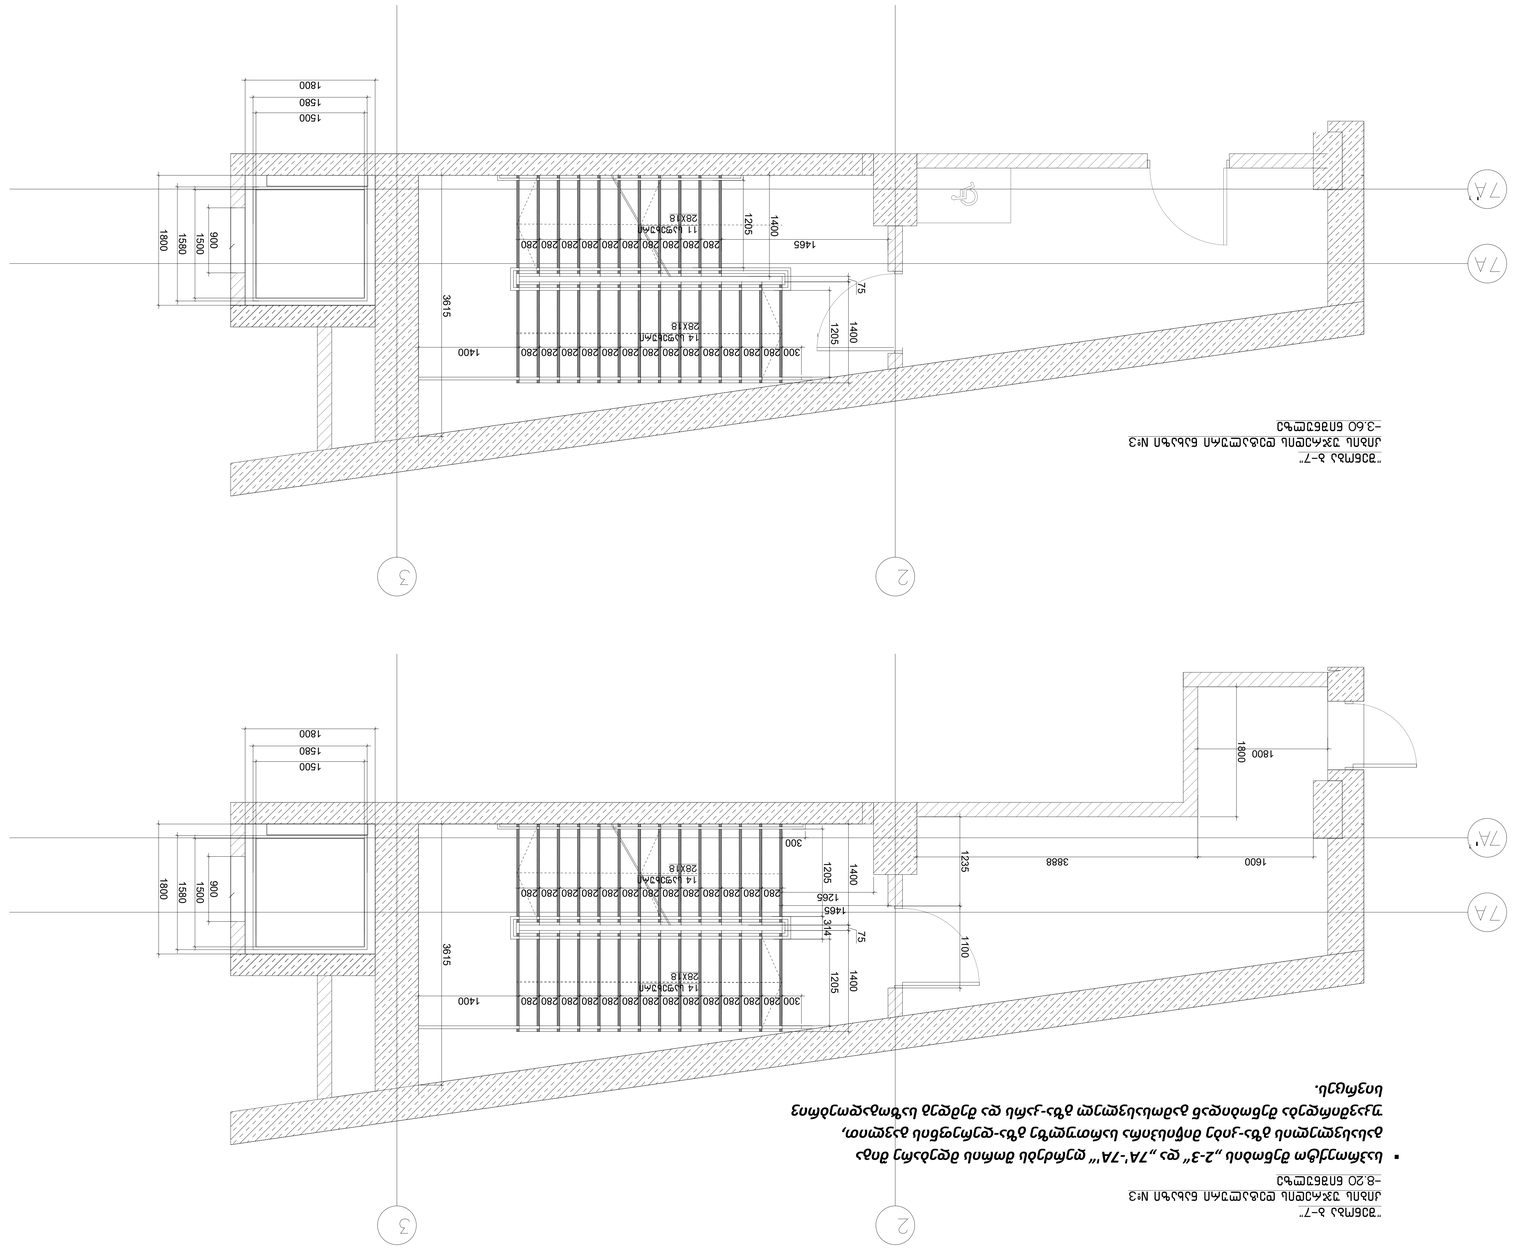

- **ნახაზზე ნაჩვენებია კიბის ძირითადი ზომები, ასევე ნაბიჯების რაოდენობა და განლაგება. ნახაზის მიხედვით შესაძლებელია კიბის ზუსტი ფორმის, ზომების და კონსტრუქციული ელემენტების განსაზღვრა.**

"ᴣᴐᴆᴍᴂᴊ ᴣ–ᴣ"
ᴊᴖᴎᴈᴎᴆ ᴣᴣᴋᴍᴈᴍᴆᴎᴆ ᴇᴐᴅᴈᴣᴍᴣᴍᴎ ᴆᴅᴅᴊᴈᴎ №1
–8.20–3.60 ᴅᴎᴣᴆᴈᴍᴍᴅ

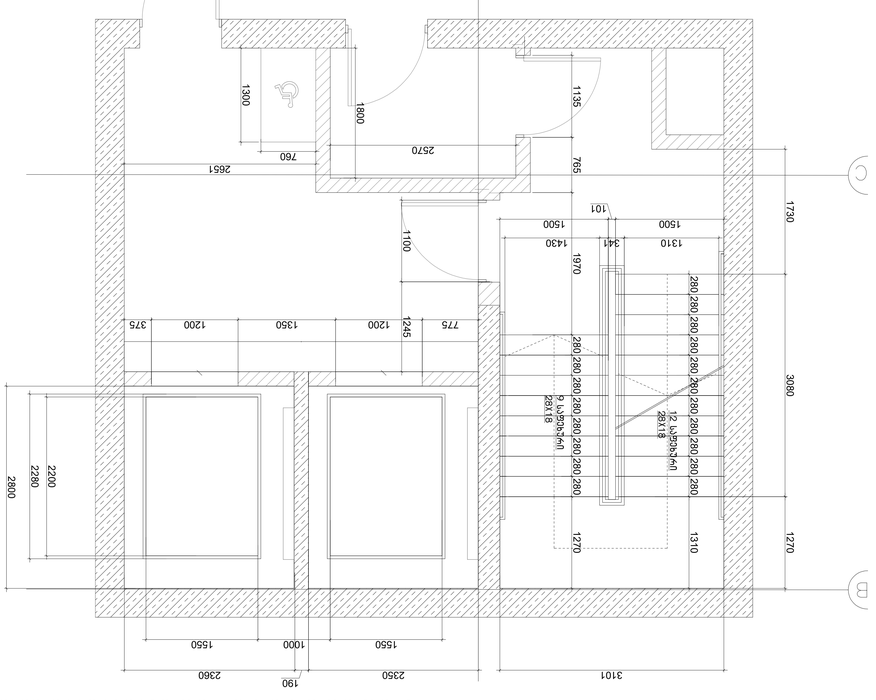
3101
2350
190
1550
1630
2361
200
2350
1550
1000
1550
2360
190
2350
3101
1730
1270
1310
3080
1270
1970
1430
1310
341
1500
1500
101
1100
765
1135
1800
2570
760
2651
1300
1135
462
1182
1135
765
1135
1800
1100
1730
1350
870
1500
112
1500
760
2480
2800
2280
2200
2800
2280
2200
775
1200
1350
1200
375
1245
775
1200
1350
1200
375
280
280
280

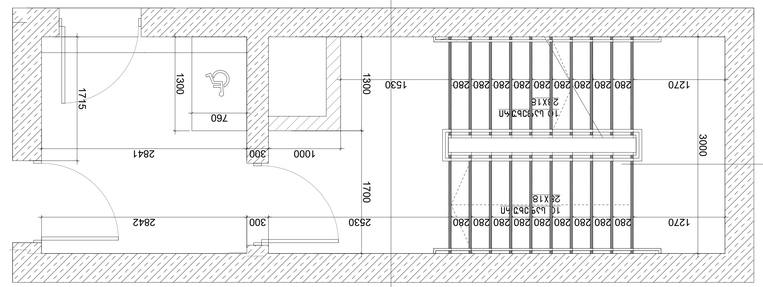

"ЗЭЬМЬЭ Ь-7"
ЭЛЭПЬ ЭЖЛЭШПЬ ШЭЬЬЭЧЭЛЛ ЬЭЬЭЧЬЛ №1
+31.90,+35.40,+38.90,+42.40,+45.90,+49.40,+52.90,+56.40,
+3.60,+7.20,+10.80,+14.40,+17.90,+21.40,+24.90,+28.40,
+59.90,+63.40,+66.90,+70.40,+73.90,+77.40,+80.90,+84.40,+87.90,+91.40,+94.90,+98.40ЬЛЭЬЭШЧЬ

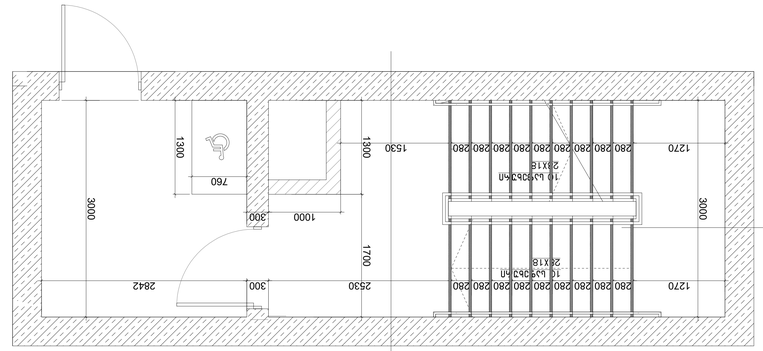

"ЗЭЬМЬЭ Ь-7"
ЭЛЭПЬ ЭЖЛЭШПЬ ШЭЬЬЭЧЭЛЛ ЬЭЬЭЧЬЛ №1
+/-0.00 ЬЛЭЬЭШЧЬЭ

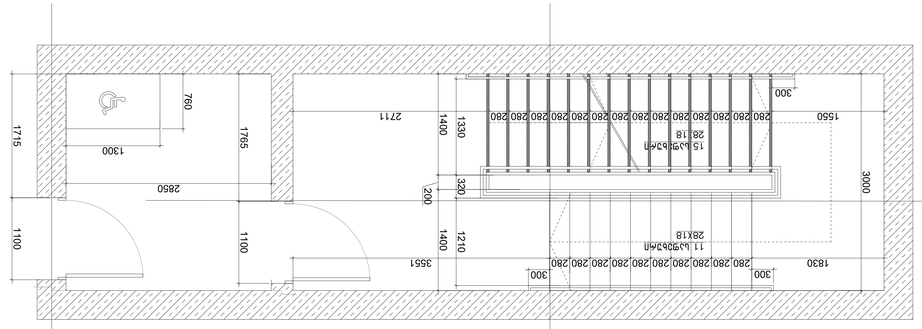

"ЗЭЬМЬЭ Ь-7"
ЭЛЭПЬ ЭЖЛЭШПЬ ШЭЬЬЭЧЭЛЛ ЬЭЬЭЧЬЛ №2
+8.20/-3.60 ЬЛЭЬЭШЧЬЭ

SHEET NOTES: / ЭЭЭЛЧЭЧЭЛЛ ЭЛЭПЬЭЧЭЛЭЛ:

COMMENTS BY: / ЭЧЭЛЭЧЬЭЛЛЭ ЭЛЭПЬ:

PROJECT DESIGNER:	ЭЛЧЭЛЭЬЭЛЭ:
ЭЛЧЭЛЭЬЭЛЭ:	
LSG SOLUTIONS	
REGISTERED ADDRESS:	
Business/Unit:	
M. Asatiani Str., #10	
მისამართი: ალიოშვილის ქ. N10	
PROJECT CLIENT:	
დამკვეთი:	
Silk Road Group	
REGISTERED ADDRESS:	
მისამართი:	
49a Chavchavadze Ave.	
ა. ჭავჭავაძის გამზირი N49ა	

No:	Date:	Description:		
R00	00.00.00	Issued for Review:	V.G	N.P
No:	თარიღი:	აღწერილობა:	XXX/PO	LSG/PM

RECIPIENT ACTION:
მიმღების ქმედება:

- □ A - Document Approved, you may proceed with work / ЭЧЭЛЭЧЭЛЭЛЭ ЭЛЭПЬЭЧЭЛЭЛЭ:
- □ B - Approved with Comments / ЭЧЭЛЭЧЭЛЭЛЭ ЭЛЭПЬЭЧЭЛЭЛЭ
- □ C - Document Defined, with action for further review / ЭЧЭЛЭЧЭЛЭЛЭ ЭЛЭПЬЭЧЭЛЭЛЭ: ЭЛЭЛЭЧЭЛЭЛЭ:
- □ E - Document Canceled, do not proceed with work / ЭЧЭЛЭЧЭЛЭЛЭ ЭЛЭПЬЭЧЭЛЭЛЭ

SCALE: / ЭЛЭЛЭЬЭЛЭ: 1:100

1m 2m 3m 4m 5m

DRAWING TITLE:
ЭЛЭЬЭЛЭЬЭ ЬЭЛЭЧЭЛЭЛЭЛЭЛЭ:

Detailed drawing of the staircase
ЭЛЭПЬ ЭЖЛЭШПЬ ШЭЬЬЭЧЭЛЛ ЭЛЭПЬЭЧЭЛЭЛЭ

DRAWING NO:
ЭЛЭЛЭЧЭЛЭЛЭ ЭЛЭПЬЭЧЭЛЭЛЭ:

EC-SDM-LSG-PP-B6-B7-90S-R00

REVISION:	R00	FORMAT:	A0
ЛЭЖЭЧЭЛЭЛЭ:		ЭЧЭЛЭЛЭЛЭЛЭ:	
DRAWN BY:		APPROVED BY:	
ЭЛЭЛЭЧЭЛЭЛЭ:	V.G	ЭЧЭЛЭЛЭЛЭЛЭЛЭ:	N. P
STATUS:		SHEET NO:	
ЬЭЛЭЧЭЛЭЛЭ:	PP	ЭЬЭЛЭЧЭЛЭЛЭ ЭЛЭПЬЭЧЭЛЭЛЭ:	90S

"ვეპრაპ 8-7"
კიბის ჭერის დეტალური ნახაზი №4
+-8.20/-3.60 ნიშნულებზე

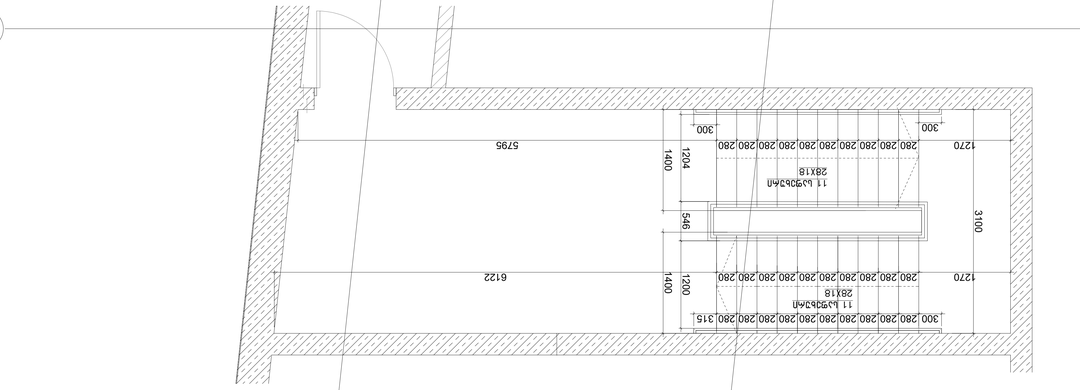

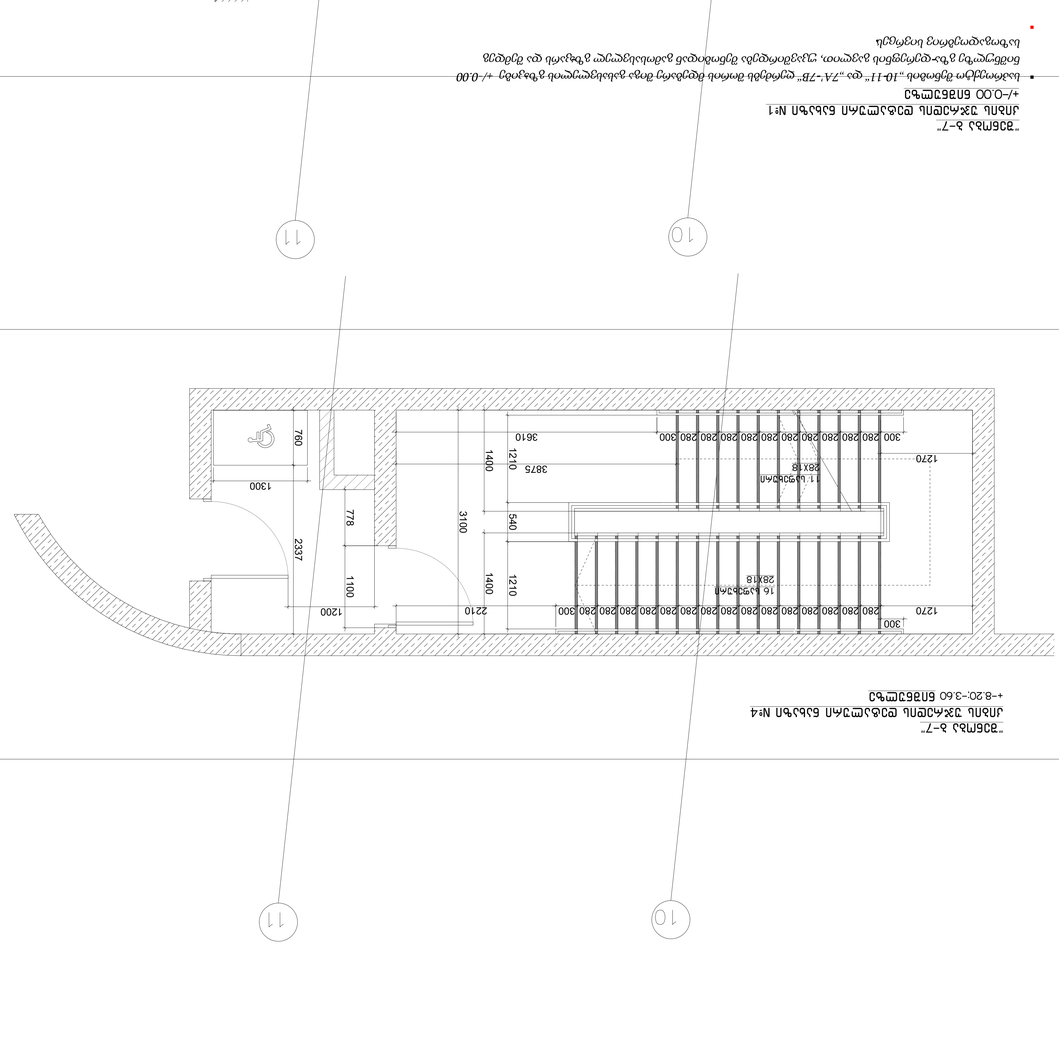

PROJECT DESIGNER:	
პროექტირება:	LSG SOLUTIONS
REGISTERED ADDRESS:	
მისამართი:	M. Asatiani Str., #10
PROJECT CLIENT:	
დამკვეთი:	Silk Road Group
REGISTERED ADDRESS:	
მისამართი:	45a Chavchavadze Ave.
	ა. ჭავჭავაძის გამზირი N45ა

No.	Date:	Description:		
	თარიღი:	აღწერა:		
R00	00.00.00	Issued for Review:	V.G	N.P

REVISION:	FORMAT:
რევიზია:	ფორმატი:
R00	A0
DRAWN BY:	APPROVED BY:
დახატა:	დაამტკიცა:
V.G	N. P
STATUS:	SHEET NO:
სტატუსი:	ფურცლის ნომერი:
PP	906

SCALE: / მასშტაბი: 1:100

1m 2m 3m 4m 5m

DRAWING TITLE:
ნახატის სახელწოდება:

კიბის ჭერის დეტალური ნახაზი
Detailed drawing of the staircase

DRAWING NO:
ნახატის ნომერი:

EC-SDM-LSG-PP-B6-B7-906-R00

SAKANELA DESIGN & MANAGEMENT

პროექტი:
პროექტის დასახელება:
□ A - Document Approved, you may proceed with work /
დოკუმენტი დამტკიცებულია, შეგიძლიათ დაიწყოთ სამუშაოები
□ B - Approved with Comments / დოკუმენტი დამტკიცებულია შენიშვნებით
□ C - Document Declined, with action for further review /
დოკუმენტი უარყოფილია, საჭიროებს შესწორებას
□ X - Document Canceled, do not proceed with work /
დოკუმენტი გაუქმებულია, სამუშაოების წარმოება აკრძალულია

CONMENTS BY: / კომენტარების ავტორი:

SHEET NOTES: / ნახაზზე ნაჩვენები შენიშვნები:

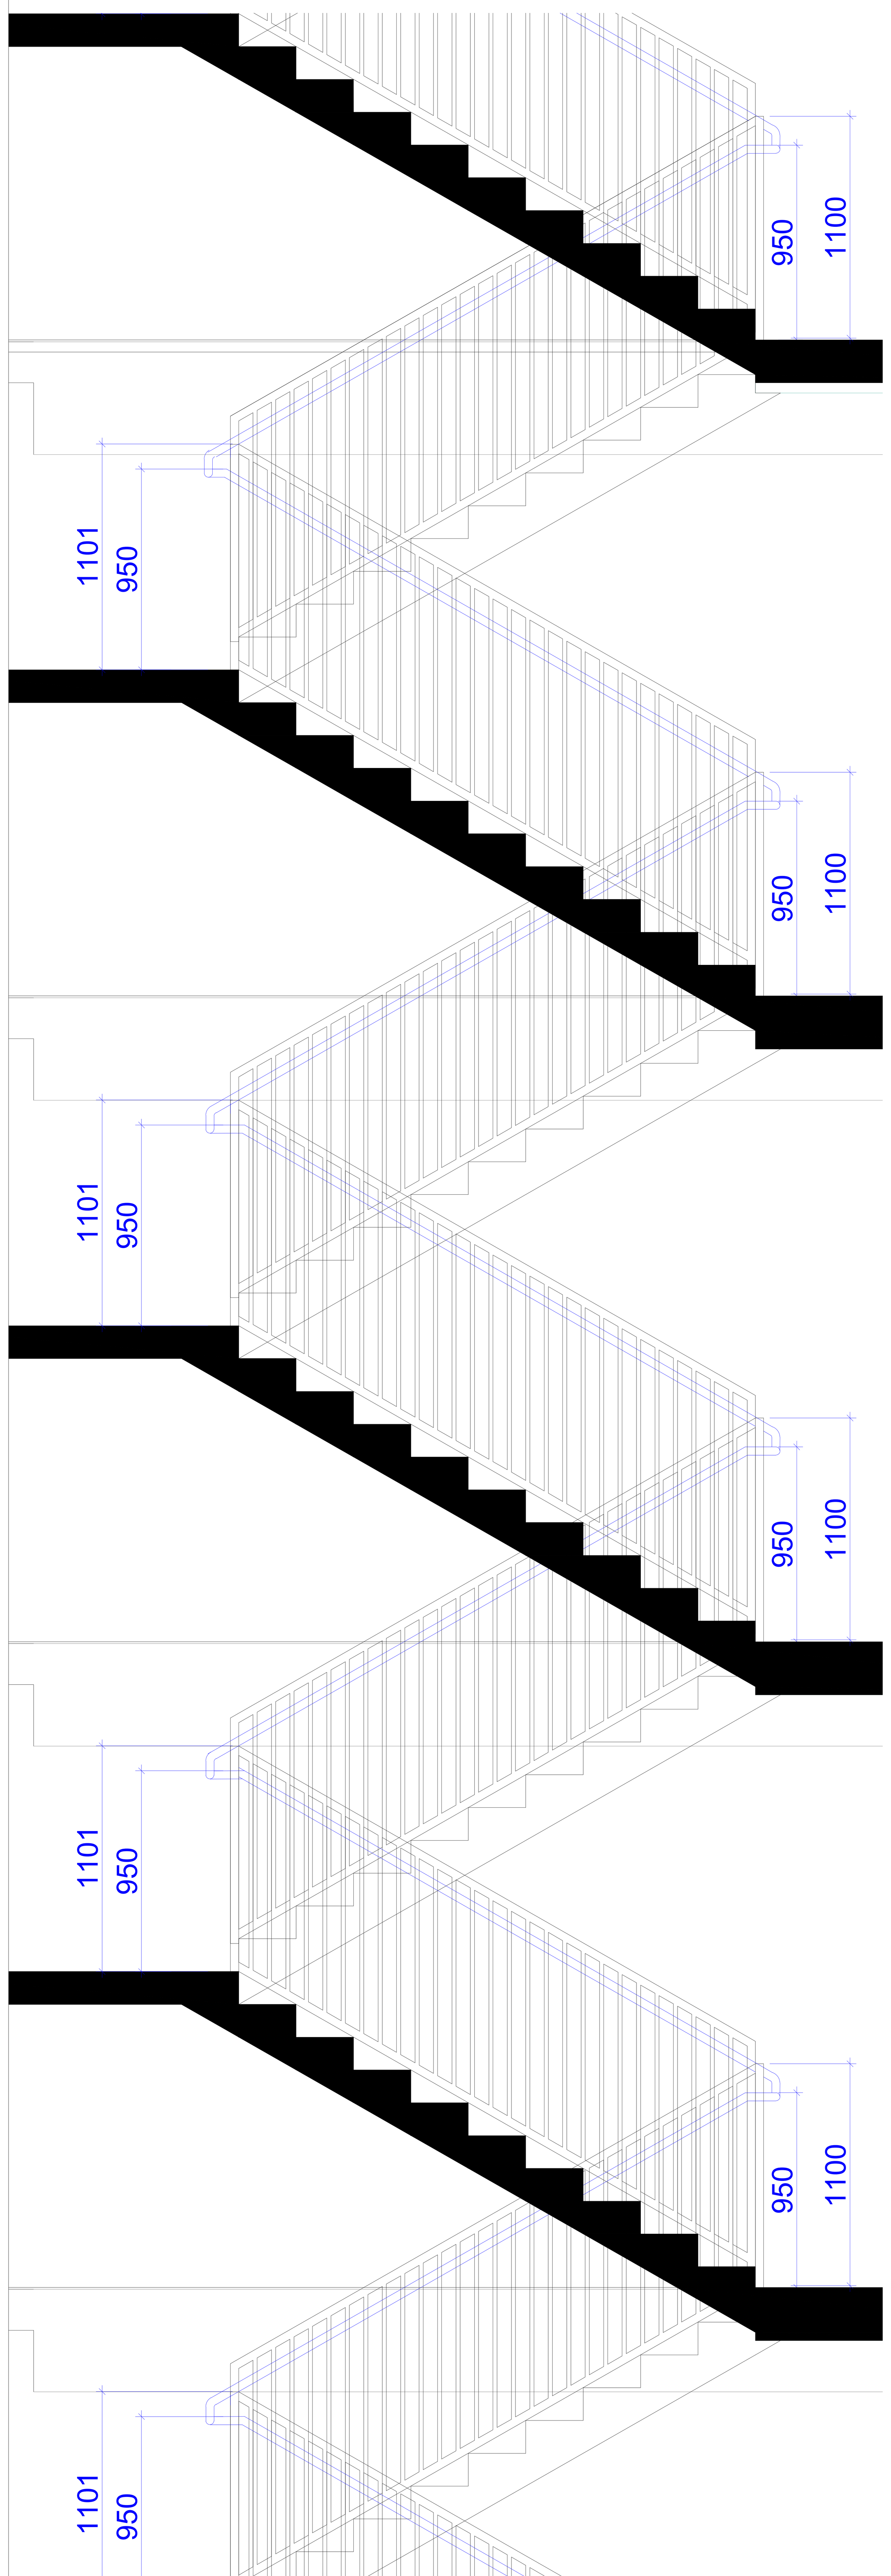

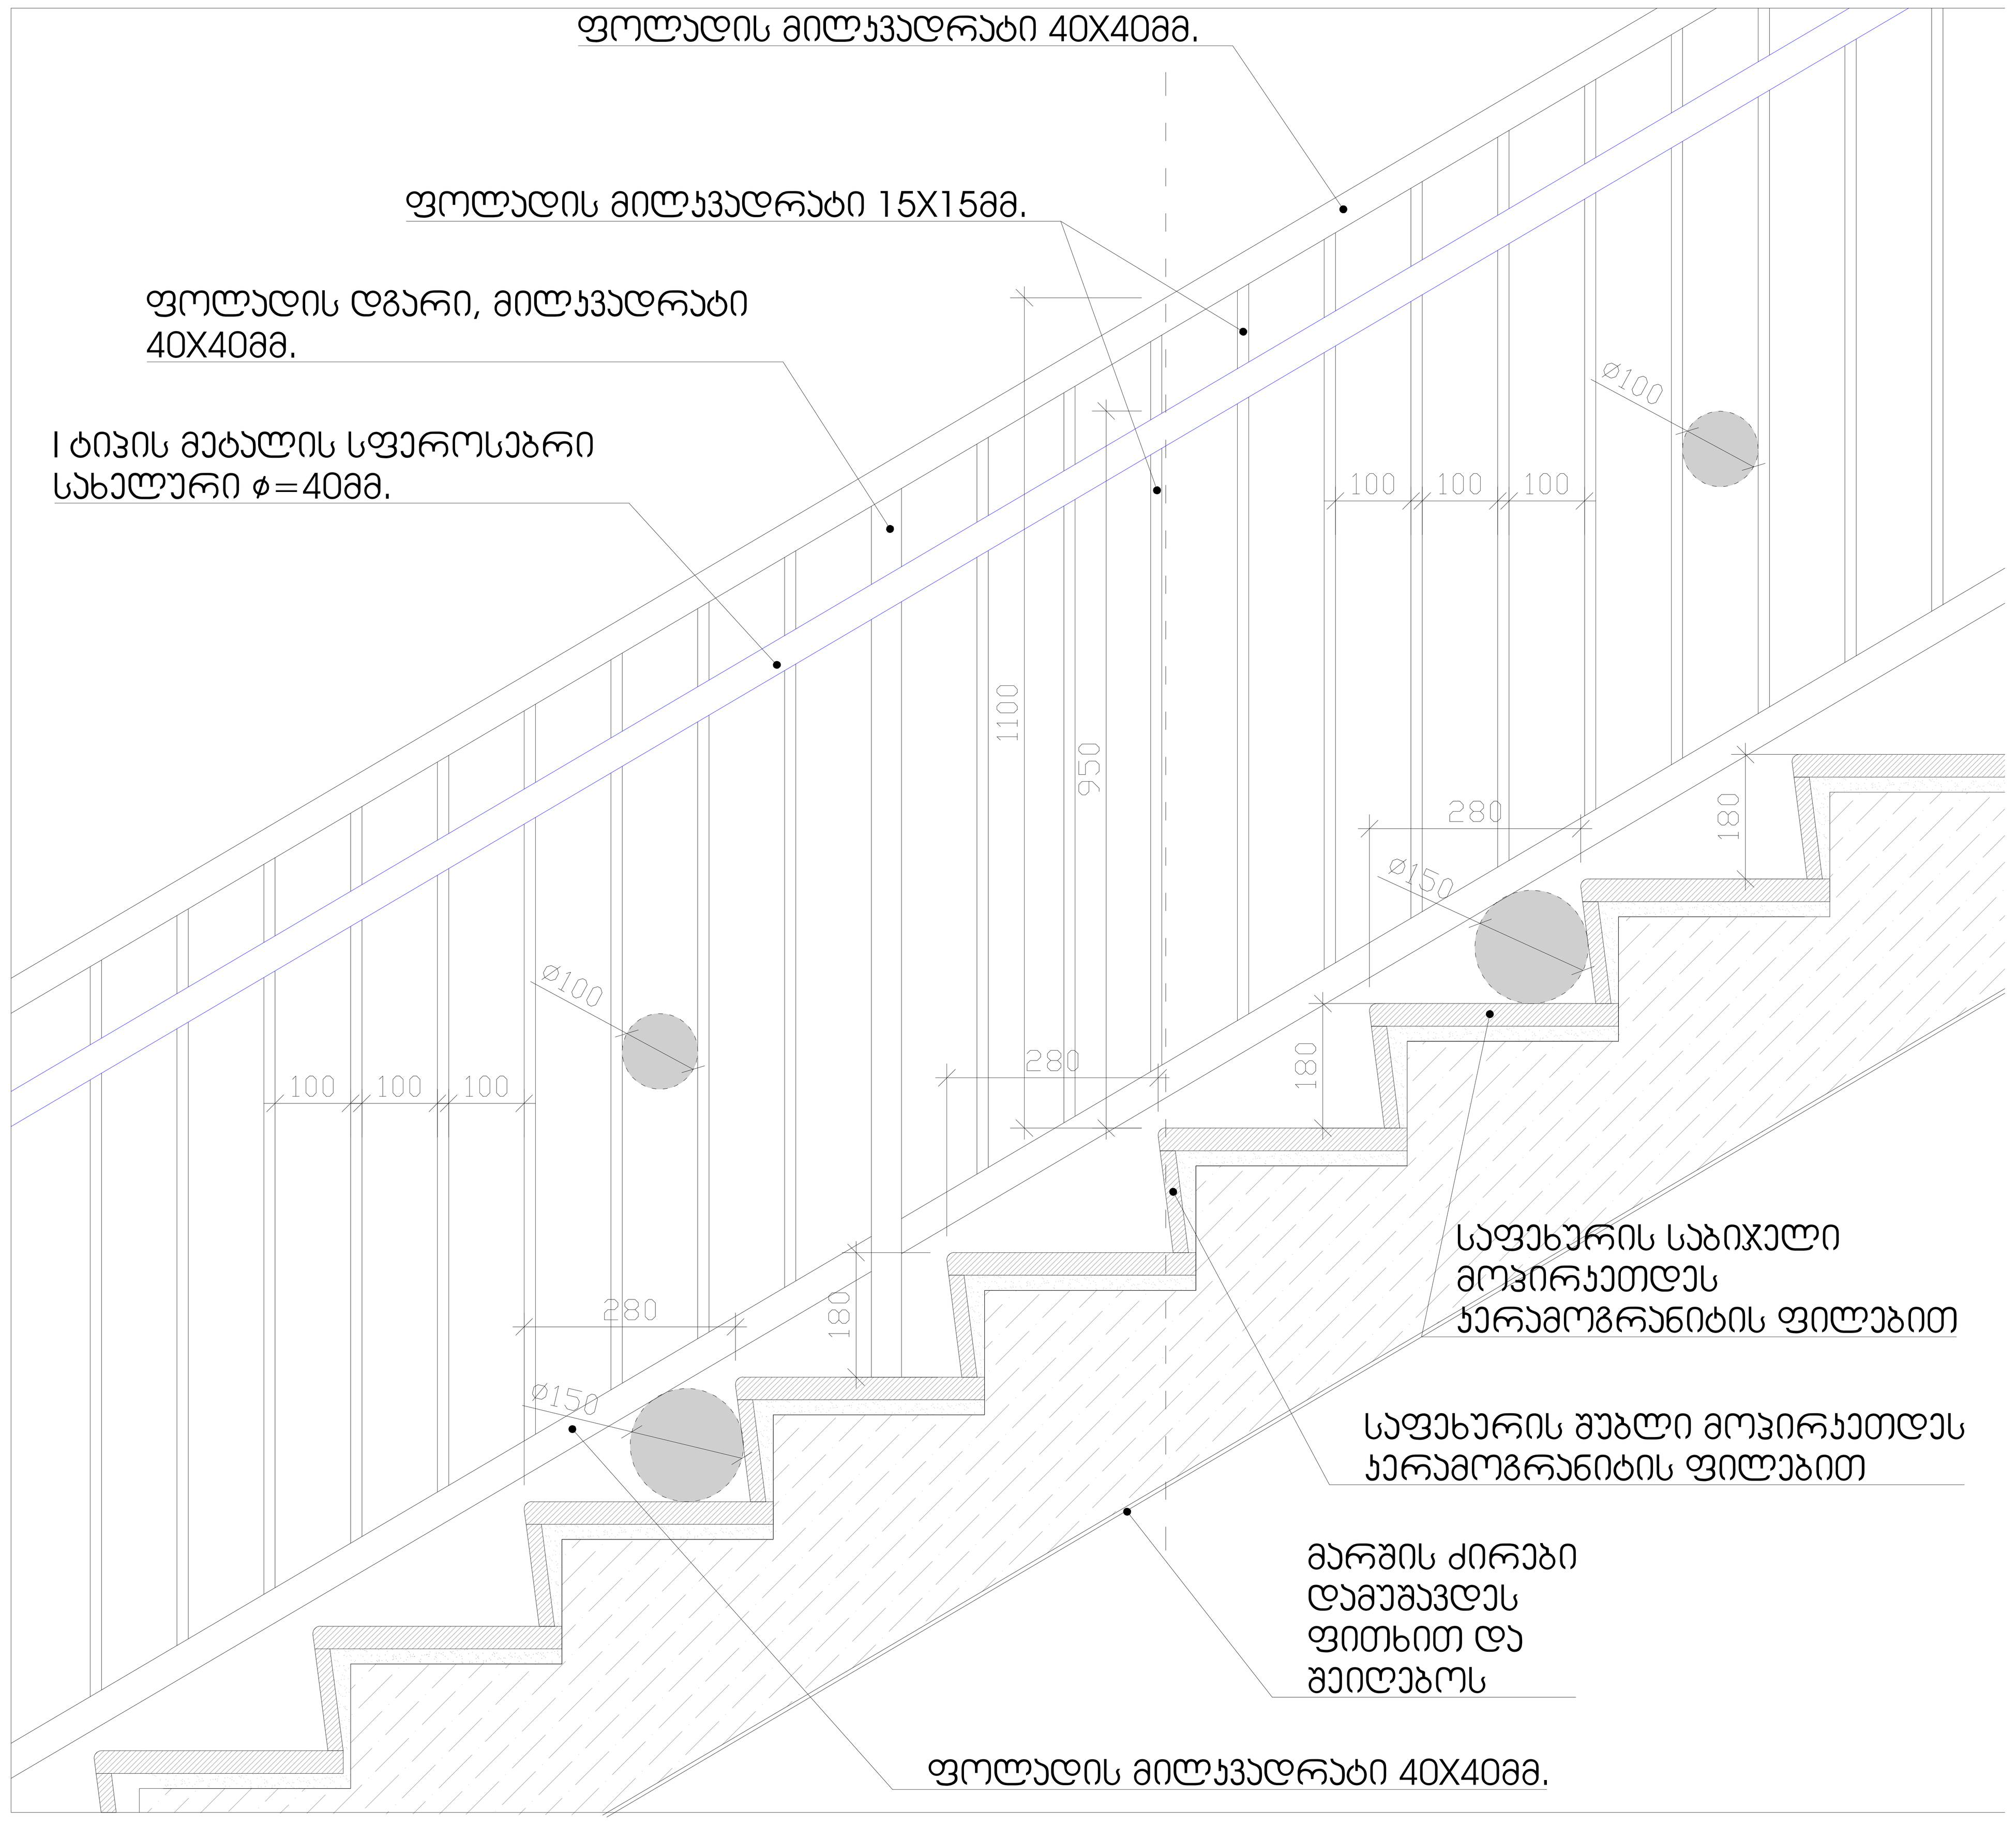

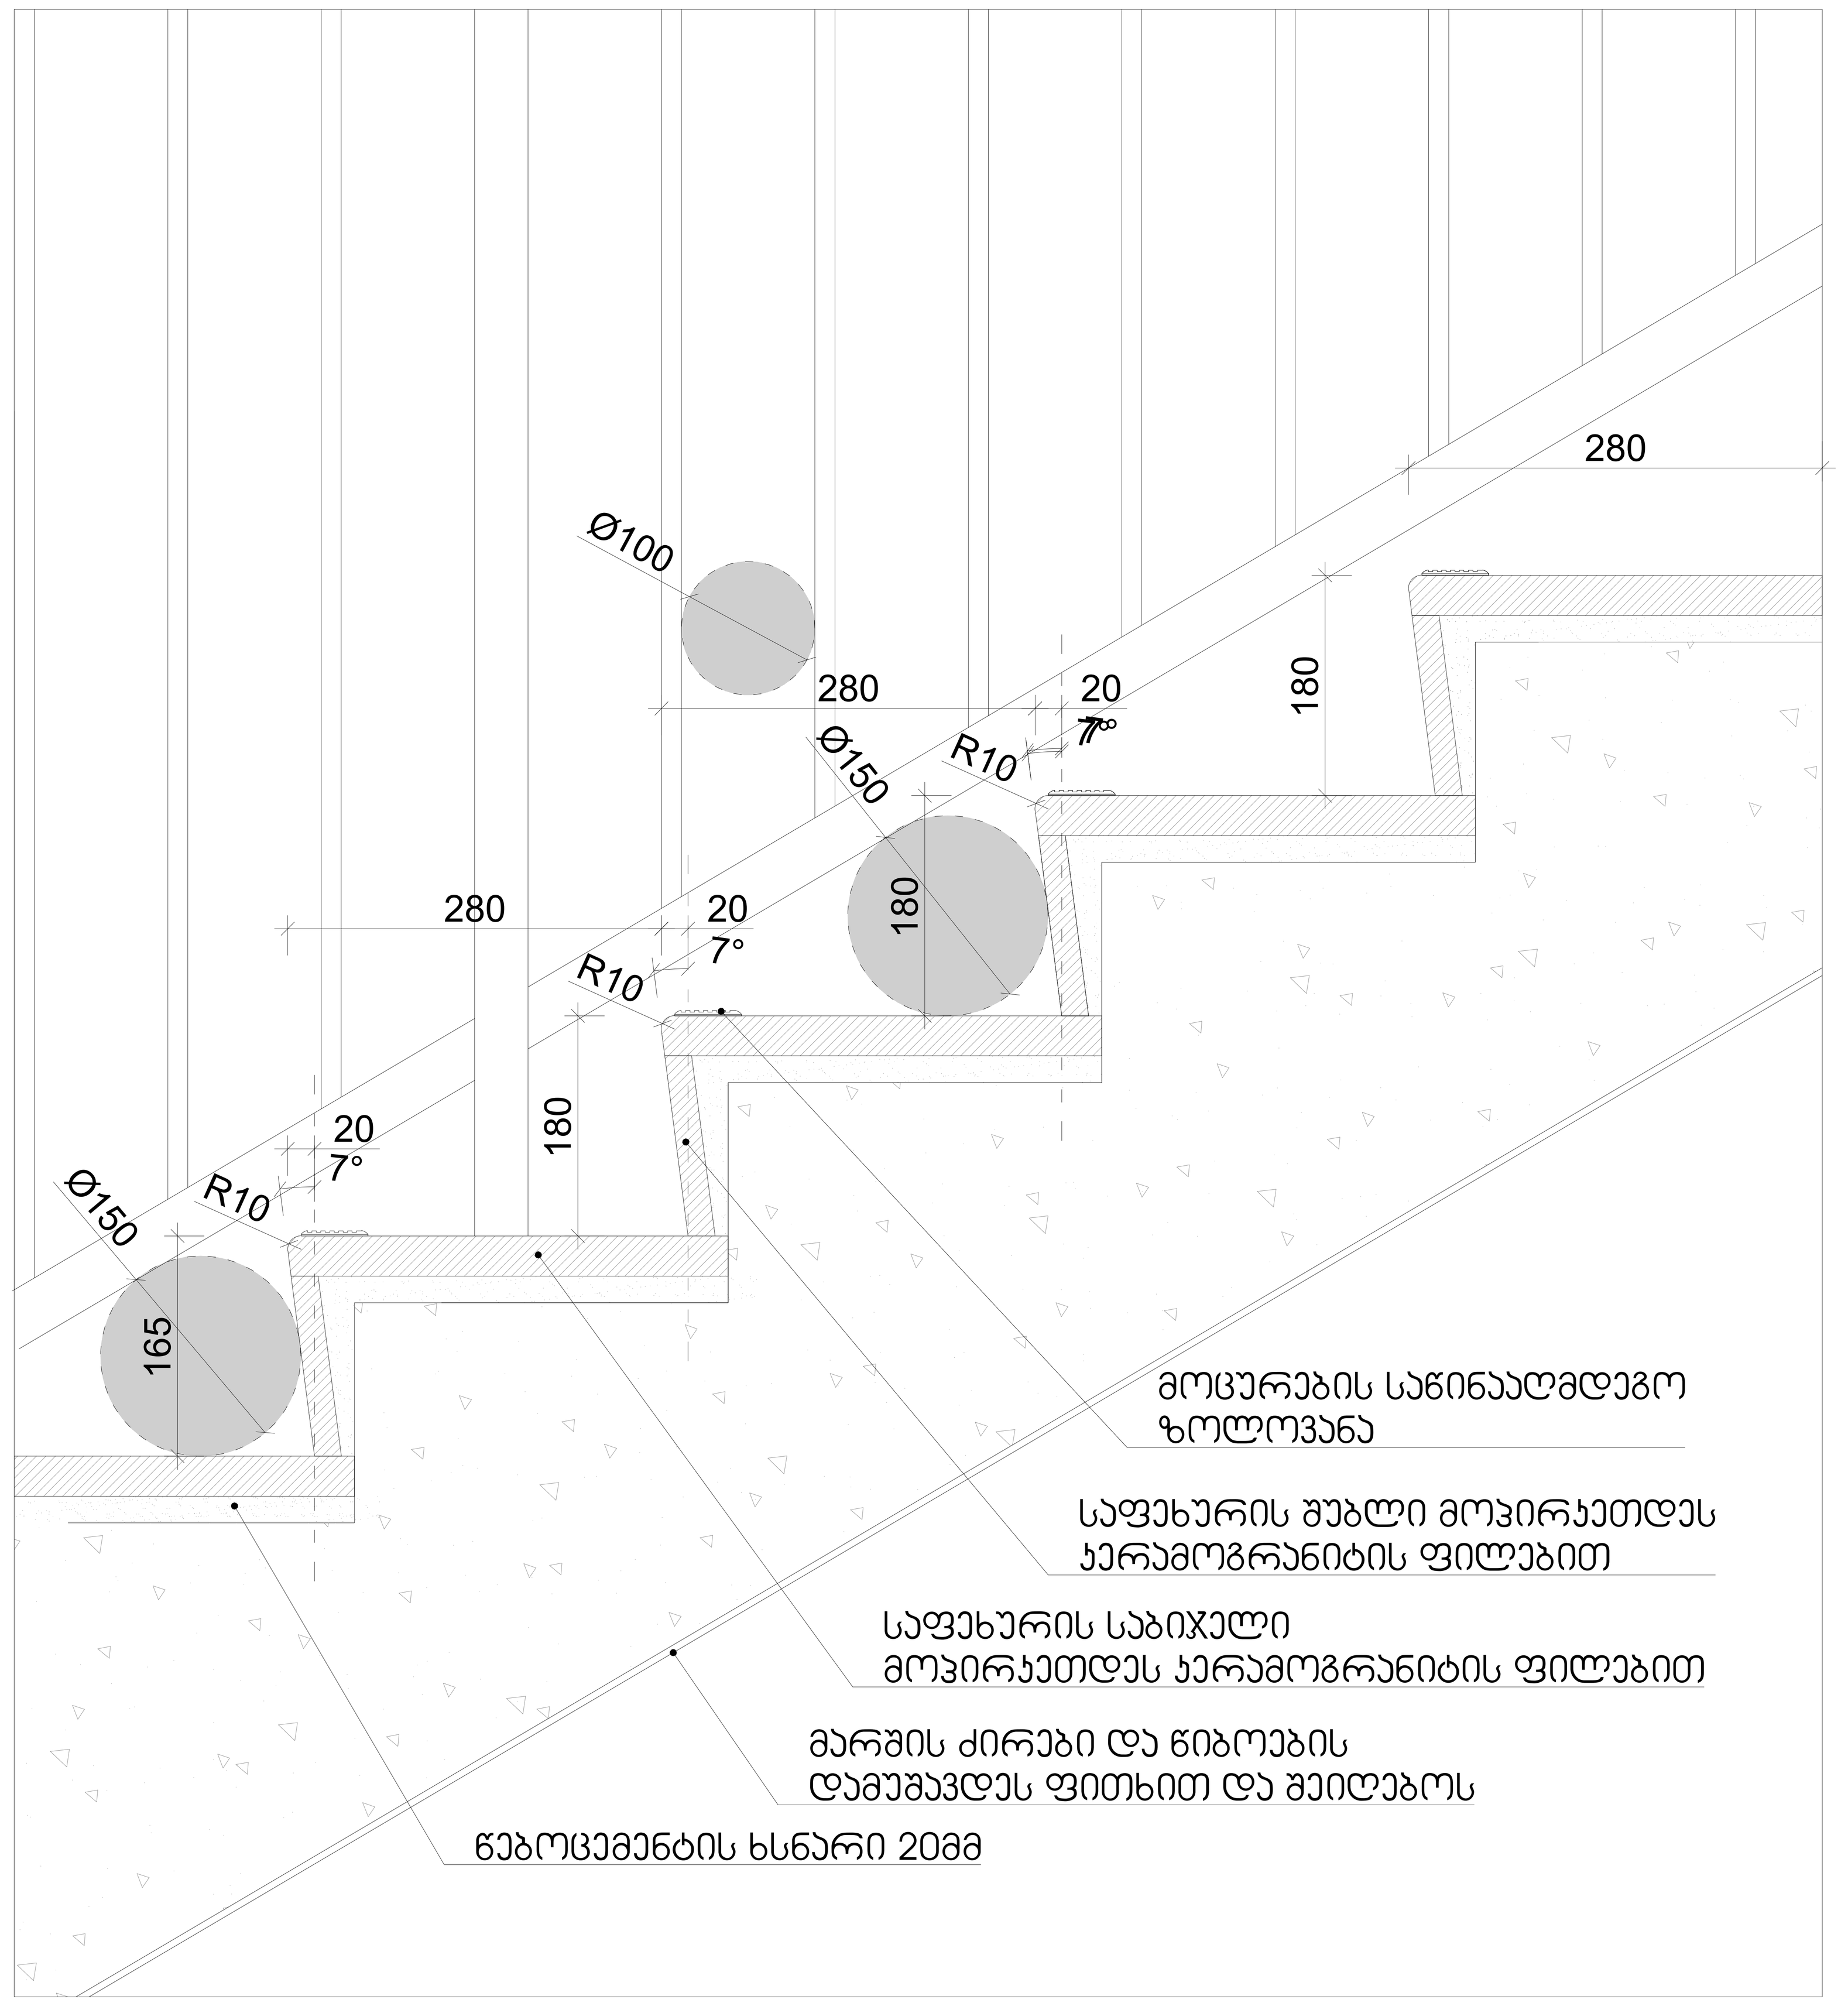

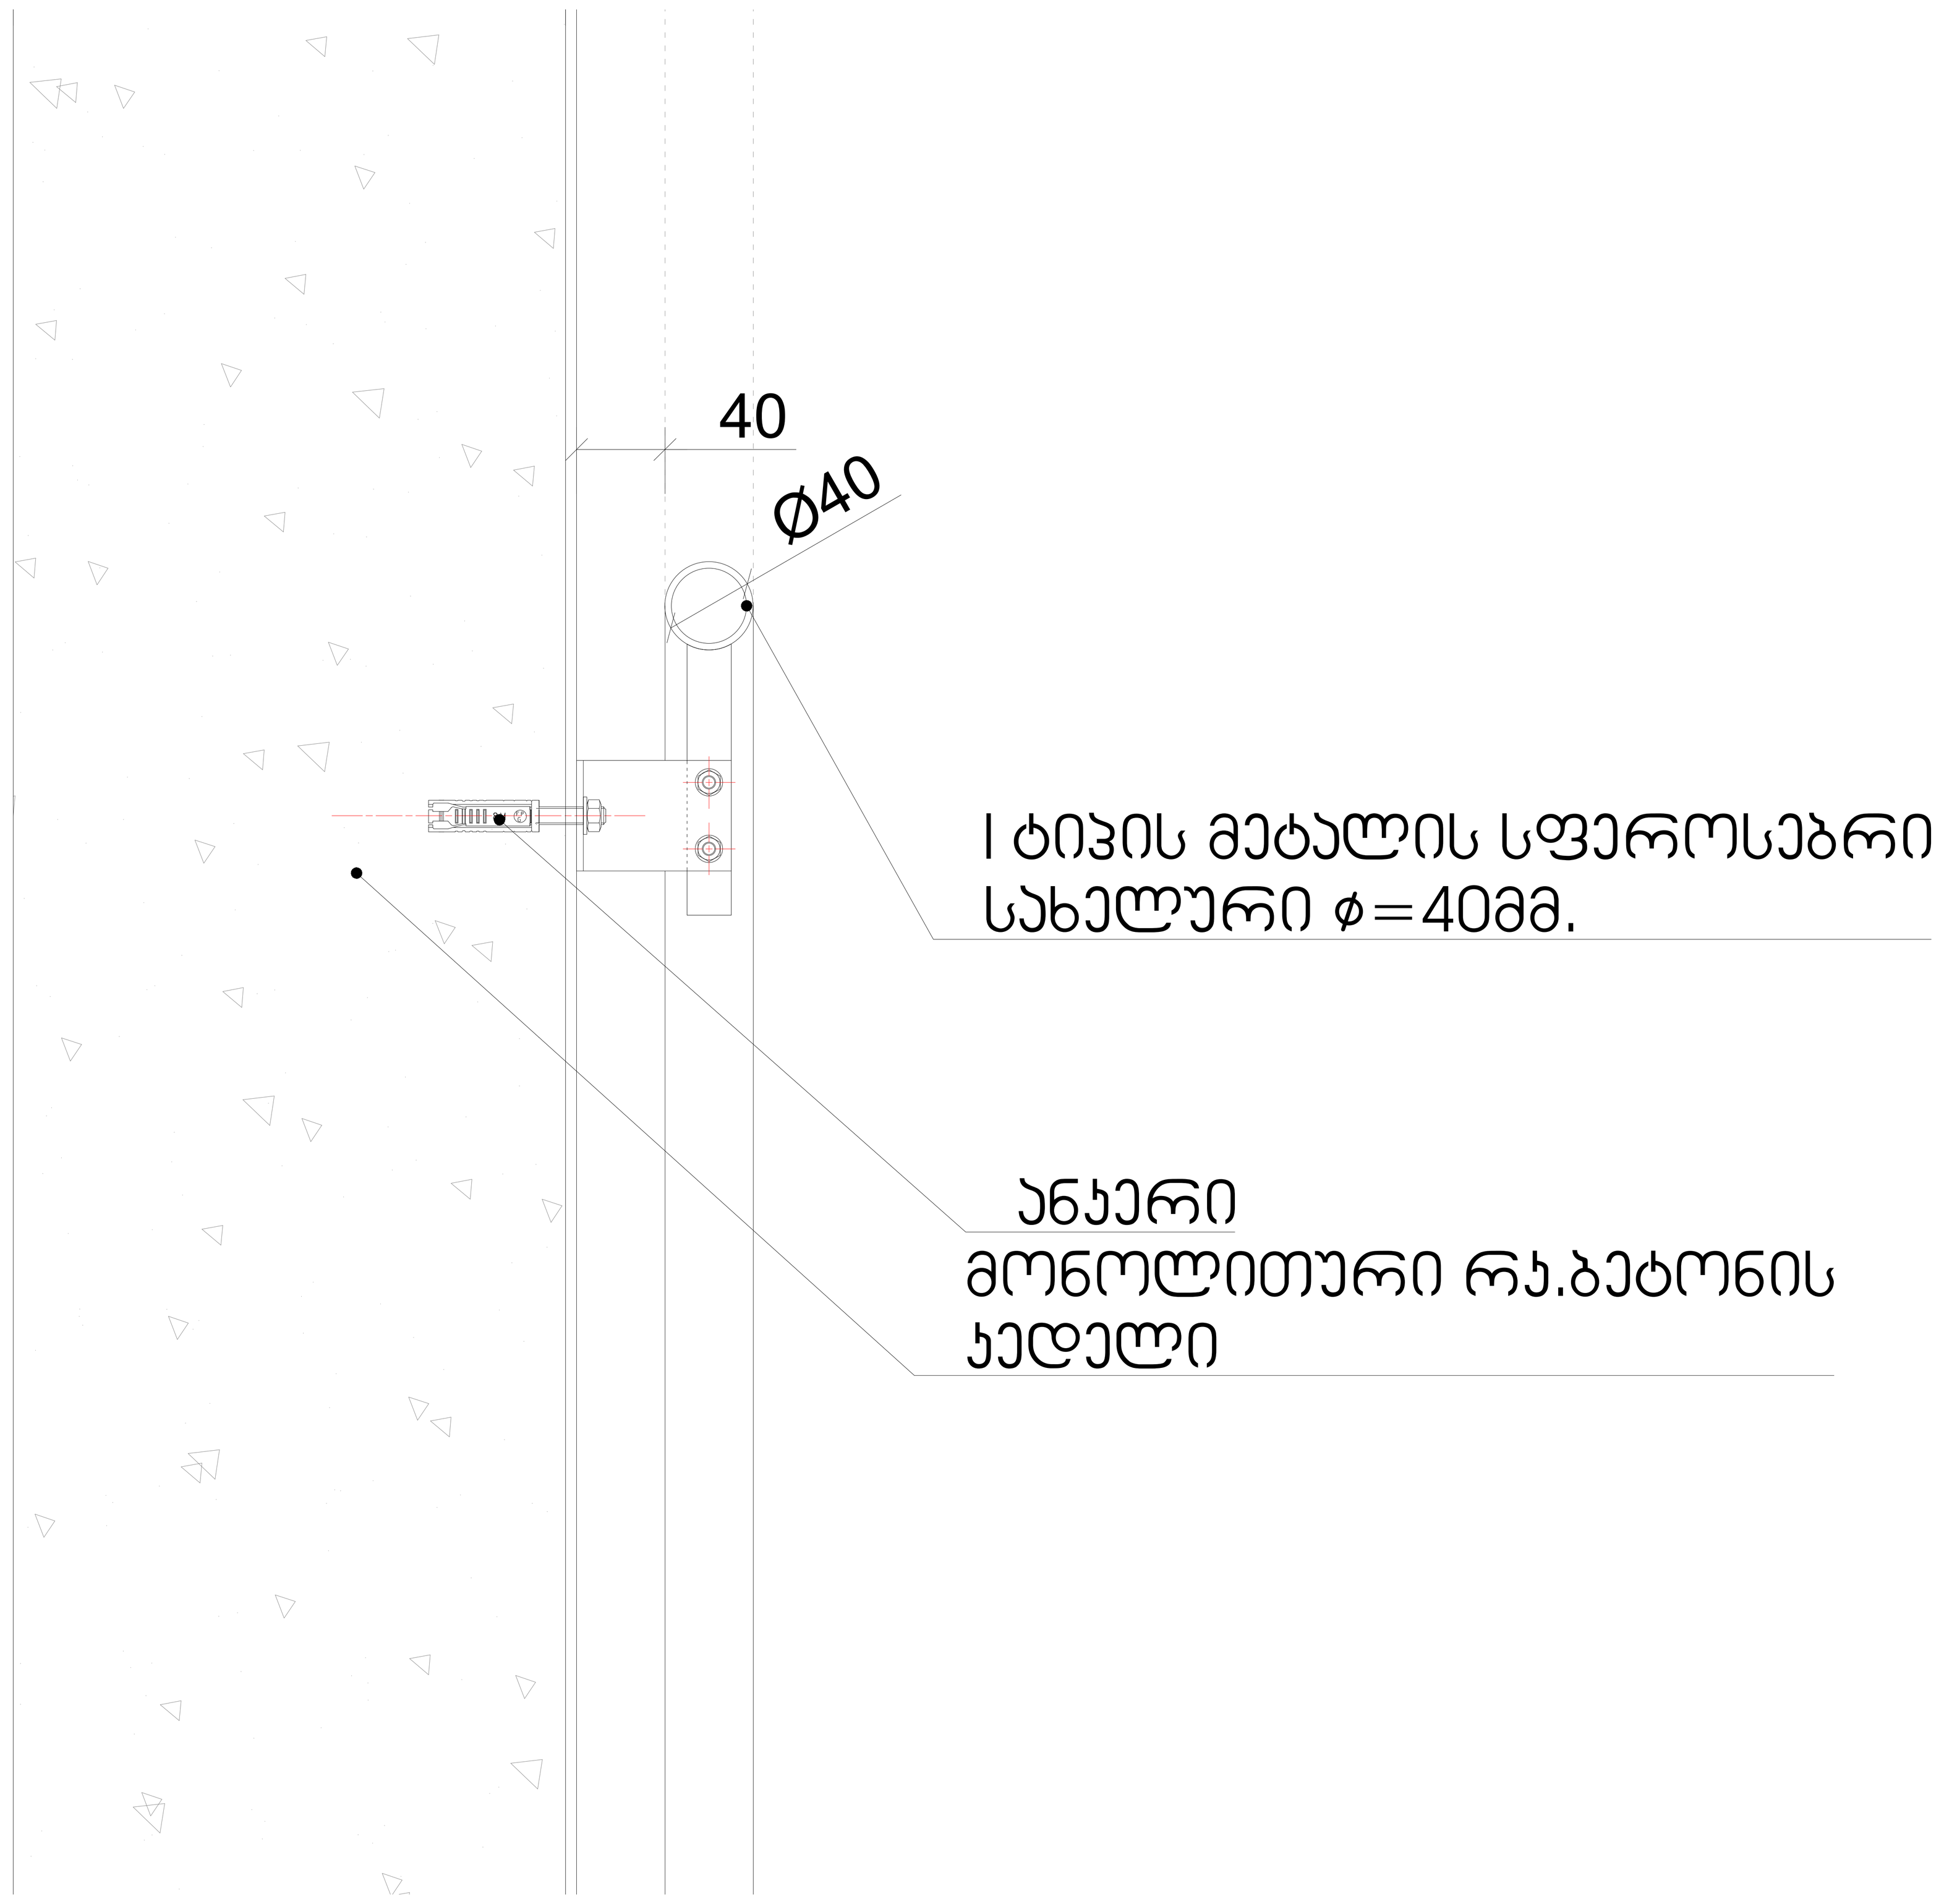

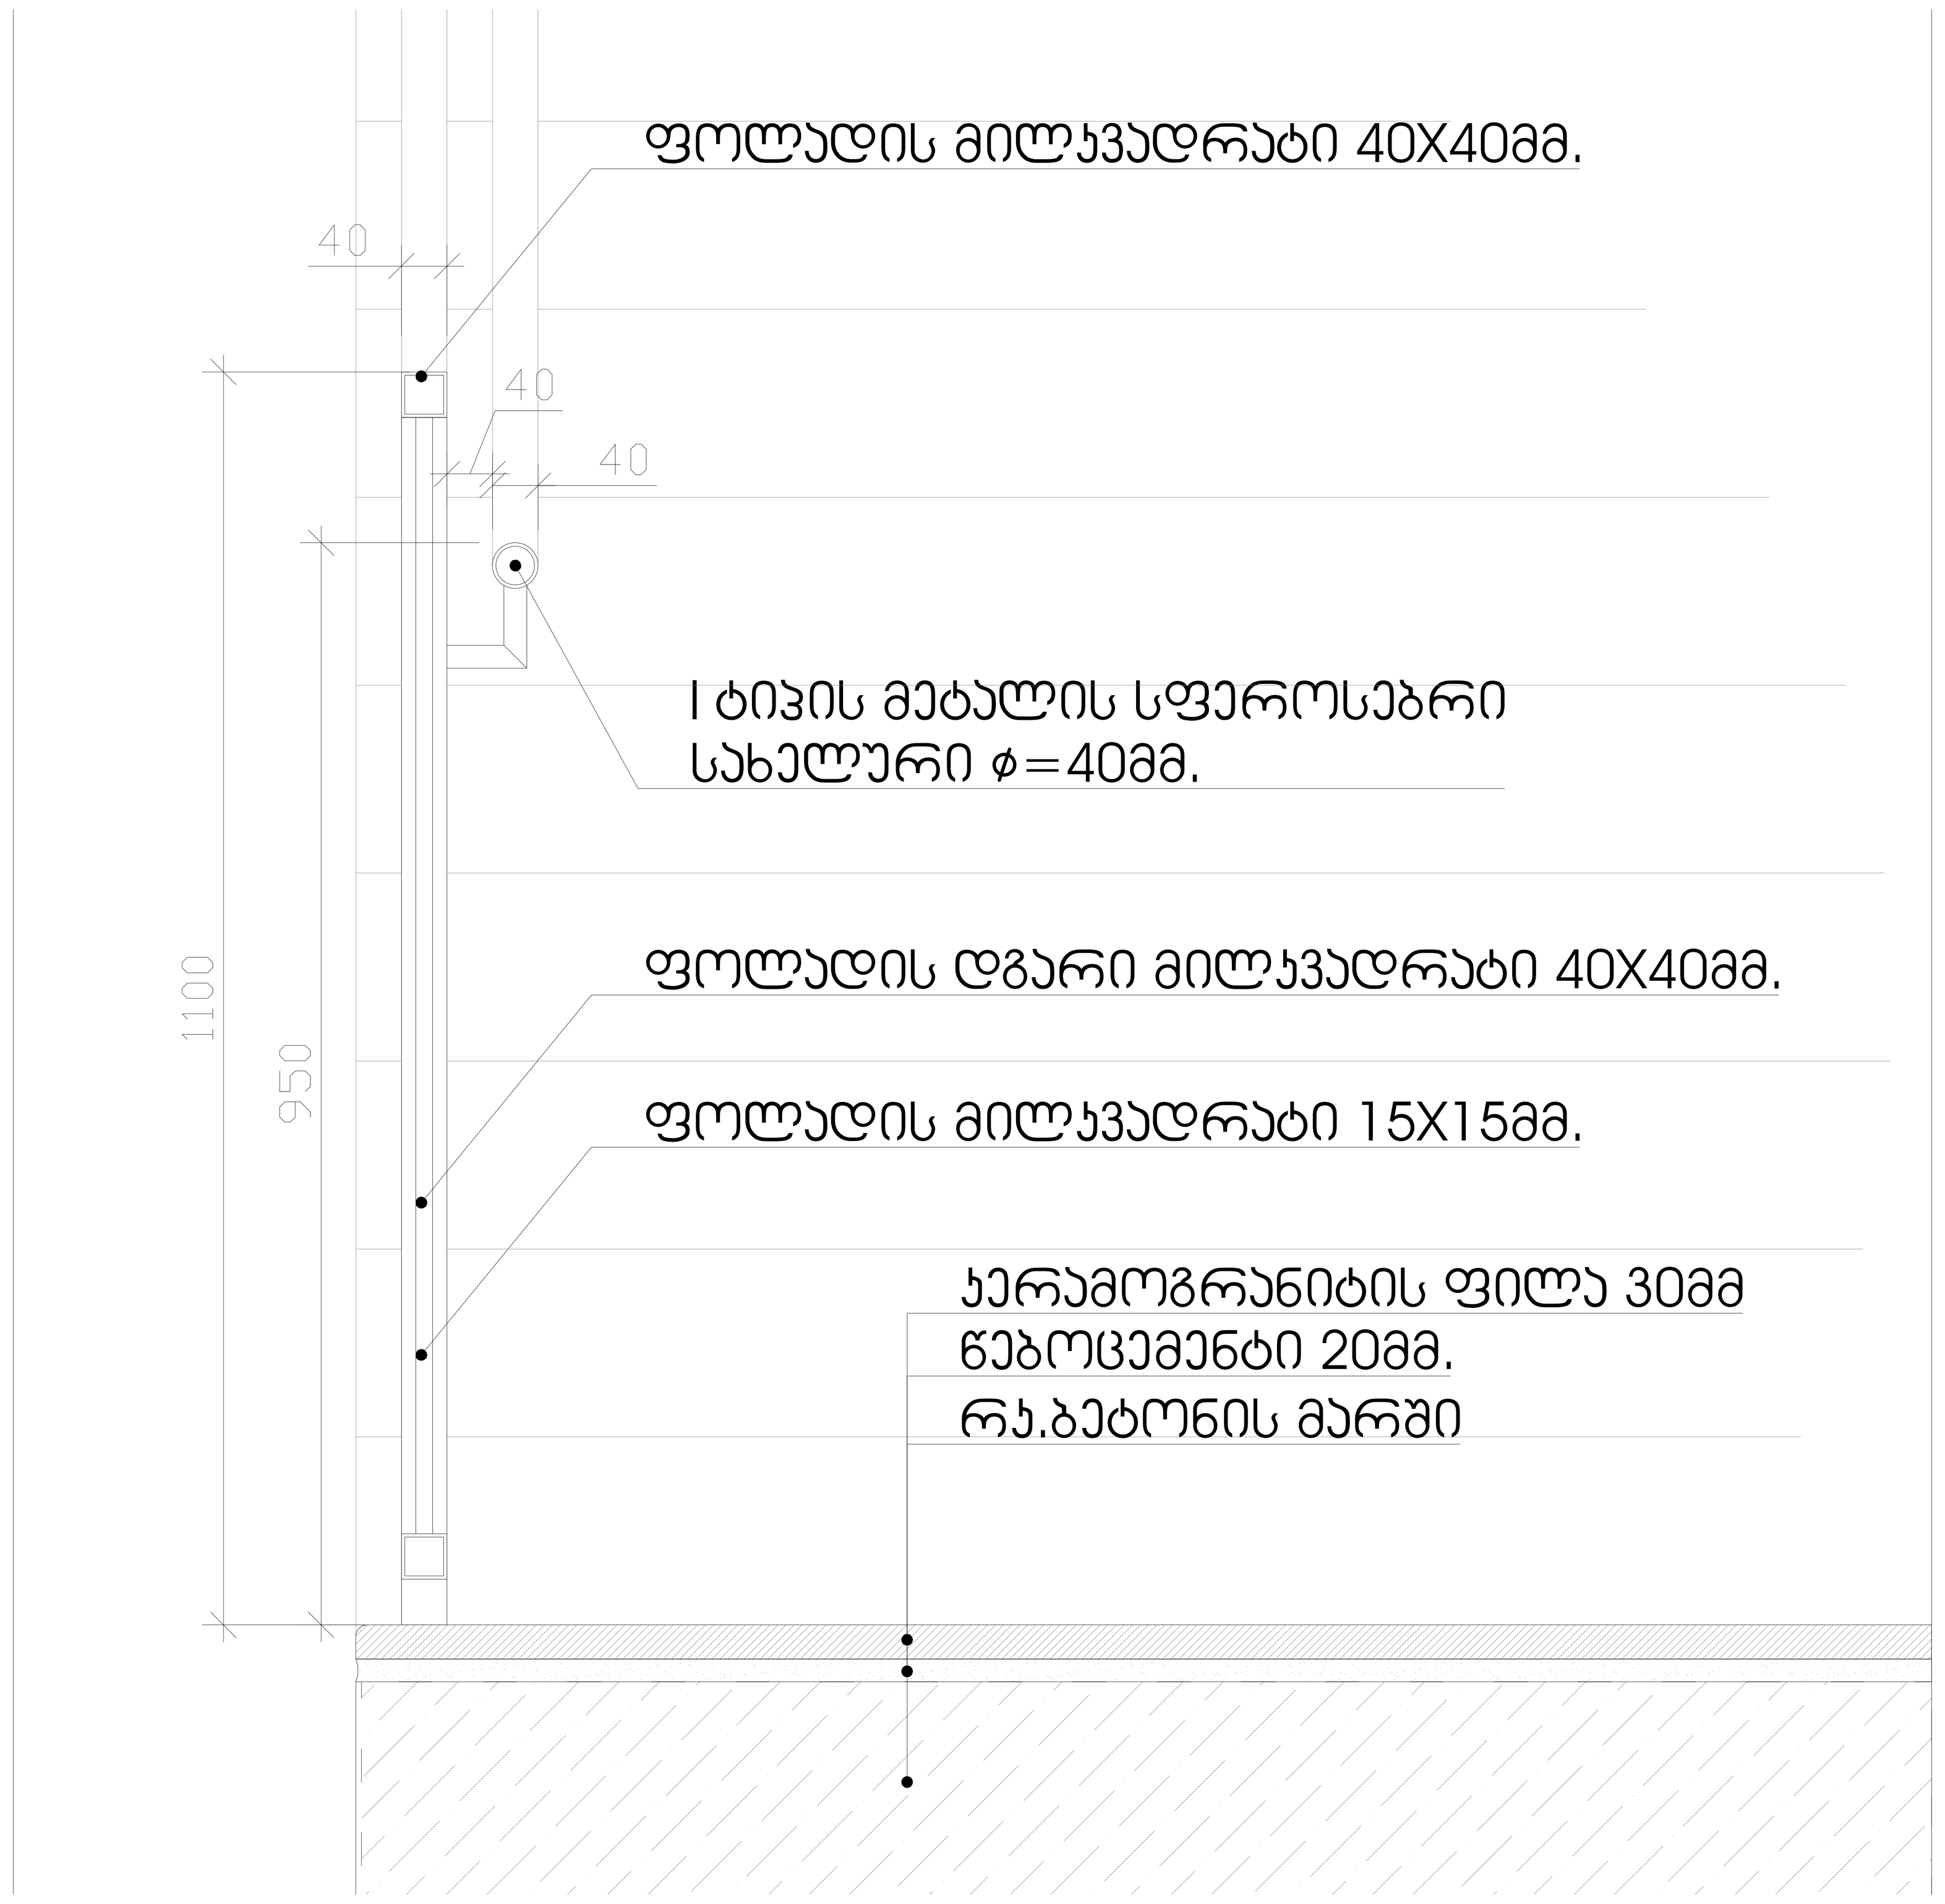

SHEET NOTES: / გვერდის შენიშვნები:

COMMENTS BY: / კომენტარი მიერ:

PROJECT DESIGNER:
პროექტანტი:
LSG SOLUTIONS

REGISTERED ADDRESS:
მისამართი:

M. Asatiani Str., #10
მიხეილ ასათიანის ქ. N10

PROJECT CLIENT:
დამკვეთი:
Silk Road Group

REGISTERED ADDRESS:
მისამართი:

49a Chavchavadze Ave.
ა. ჭავჭავაძის გამზირი N49ა

R00	00.00.00	Issued for Review: განსახილველად:	V.G	N.P
No:	Date: თარიღი:	Description: აღწერა:	XXX/PO	LSG/PM

RECIPIENT ACTION:
მიმღების შეფასება:

☐ A - Document Approved, you may proceed with work / დოკუმენტი დამტკიცებულია;
☐ B - Approved with Comments / დადასტურებულია კომენტარებით;
☐ C - Document Declined, with action for further review / დოკუმენტი დაკომენტირებულია;
☐ X - Document Canceled, do not proceed with work / დოკუმენტი გაუქმებულია;

PROJECT:
პროექტი:

SAKANELA DESIGN & MANAGEMENT

SCALE: / მასშტაბი: 1:100

1m 2m 3m 4m 5m

DRAWING TITLE:
ნახაზის სახელწოდება:

კიბის უჯრედის დეტალიზაცია
Detailed drawing of the staircase

DRAWING NO:
ნახაზის ნომერი:

EC-SDM-LSG-PP-B6-B7-907-R00

REVISION: რევიზია: R00	FORMAT: ფორმატი: A0
DRAWN BY: დახაზა: V.G	APPROVED BY: დაადასტურა: N. P
STATUS: სტადია: PP	SHEET NO: ფურცლის ნომერი: 907

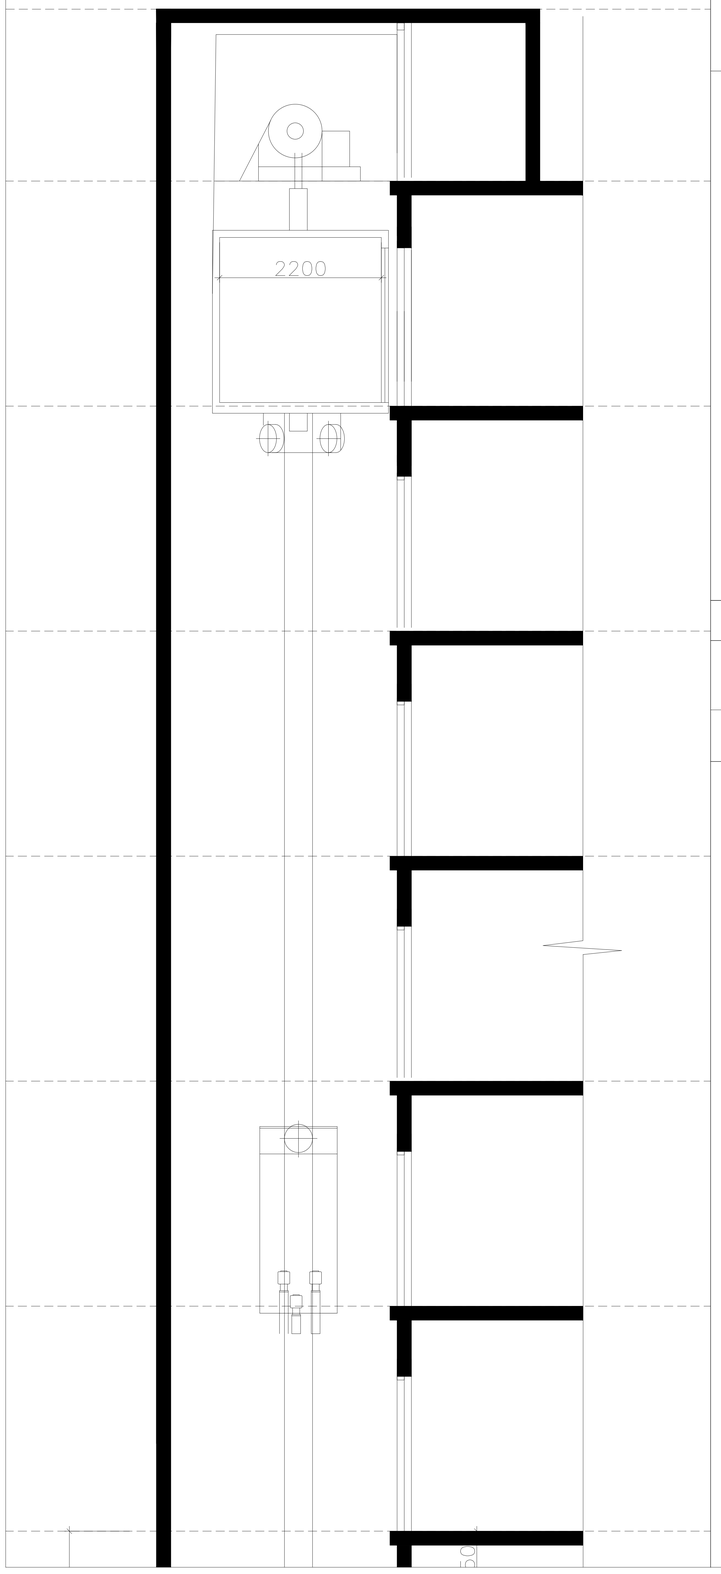

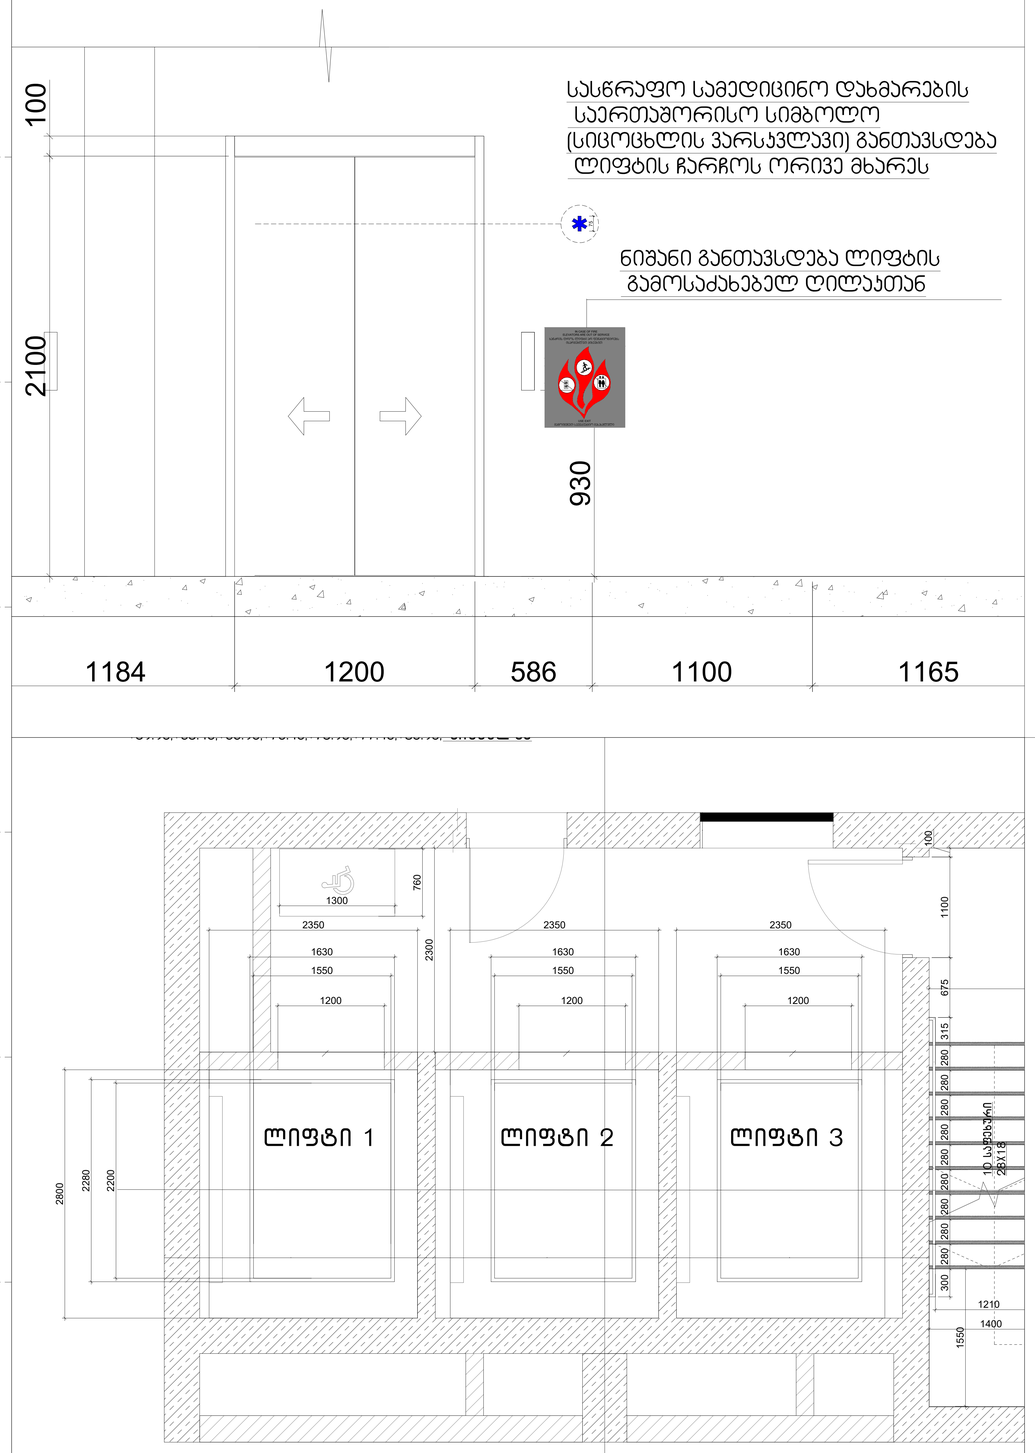

სასწრაფო სამედიცინო დახმარების საერთაშორისო სიმბოლო (სიცოცხლის ვარსკვლავი) განთავსდება ლიფტის ჩარჩოს ორივე მხარეს

ნიშანი განთავსდება ლიფტის გამოსაძახებელ ღილაკთან

შენიშვნები:
შენობაში გამოყენებულია 408-ე ქვეთავის შესაბამისად შეზღუდული გამოყენების ლიფტი

-- ლიფტი შესაბამისობაში იქნება ASME A 17.1/CSA B44 სტანდარტთან
-- ლიფტის გამოსაძახებელი ღილაკები და კლავიშებიშესაბამისობაში იქნება 407.2.1. ქვეთავთან
-- ფოიეს სიგნალები შესაბამისობაში იქნება 407.2.2 ქვეთავთან.
-- ლიფტის შახტებთან განთავსებული ნიშნები შესაბამისობაში იქნება 407.2.3 ქვეთავთან.
-- ლიფტის კაბინის ბალანსირება შესაბამისობაში იქნება 407.4.4-ე ქვეთავთან.
-- ლიფტის კაბინის განათება შესაბამისობაში იქნება 407.4.5-ე ქვეთავთან
-- ლიფტის კაბინის სამართავები შესაბამისობაში იქნება 407.4.6.-ე ქვეთავთან. მართვის პანელები
-- განთავსდება გვერდითა კედლის ცენტრში.
-- კაბინის სამართავების აღნიშვნები და მითითებები შესაბამისობაში იქნება 407.4.7.-ქვეთავთან
-- კაბინაში მოეწყობა 407.4.10-ე ქვეთავის შესაბამისი საავარიო სიგნალიზაციის მექანიზმები

კაბინის გაბარიტები შეესაბა
მისაწვდომობის ეროვნული
სტანდარტების მოთხოვნებს
407.4.1.(ბ)

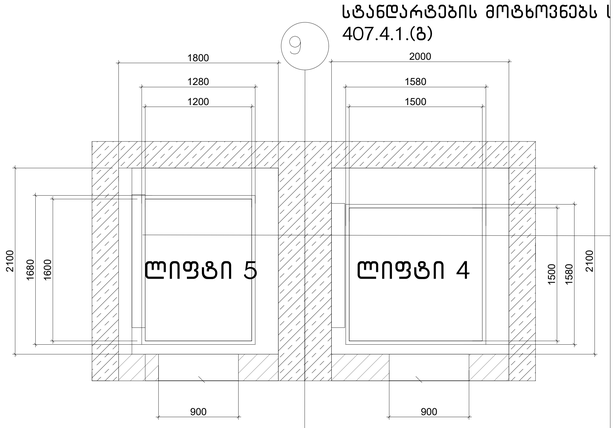

PROJECT DESIGNER:
პროექტანტი:
LSG SOLUTIONS
REGISTERED ADDRESS:
მისამართი:
M. Asatiani Str., #10
მიხეილ ასათიანის ქ. N10

PROJECT CLIENT:
დამკვეთი:
Silk Road Group
REGISTERED ADDRESS:
მისამართი:
49a Chavchavadze Ave.
ა. ჭავჭავაძის გამზირი N49a

R00	00.00.00	Issued for Review: გამოსაცხადებლად:	V.G	N.P
No:	Date: თარიღი:	Description: აღწერა:	XXX/PO	LSG/PM

RECIPIENT ACTION:
მიმღების მეთაური:

☐ A - Document Approved, you may proceed with work / დოკუმენტი დამტკიცებულია;
☐ B - Approved with Comments / დადასტურებულია კომენტარებით;
☐ C - Document Declined, with action for further review / დოკუმენტი დაკომენტირებულია;
☐ X - Document Canceled, do not proceed with work / დოკუმენტი გაუქმებულია;

PROJECT:
პროექტი:
SAKANELA DESIGN & MANAGEMENT

SCALE: / მასშტაბი: 1:100
1m 2m 3m 4m 5m

DRAWING TITLE:
ნახაზის სახელწოდება:
ლიფტის დეტალური ნახაზი
Detailed drawing of the lift

DRAWING NO:
ნახაზის ნომერი:
EC-SDM-LSG-PP-B6-B7-1001-R00

REVISION: რევიზია:	FORMAT: ფორმატი:
R00	A0
DRAWN BY: დახაზა:	APPROVED BY: დაიასტურა:
V.G	N. P
STATUS: სტატია:	SHEET NO: ფურცლის ნომერი:
PP	1001

SHEET NOTES: / გვერდის შენიშვნები:

COMMENTS BY: / კომენტარი მიერ:

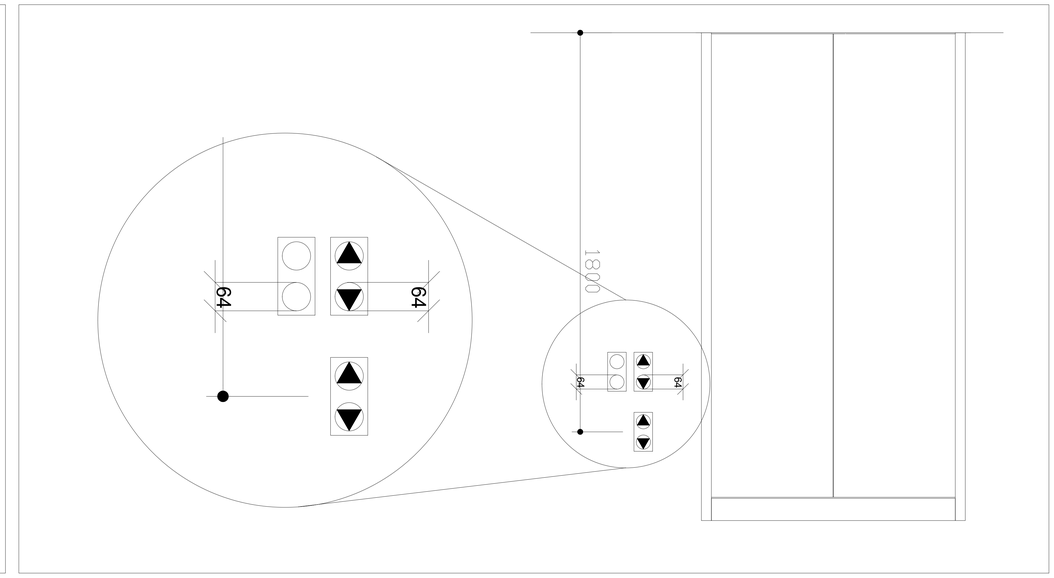

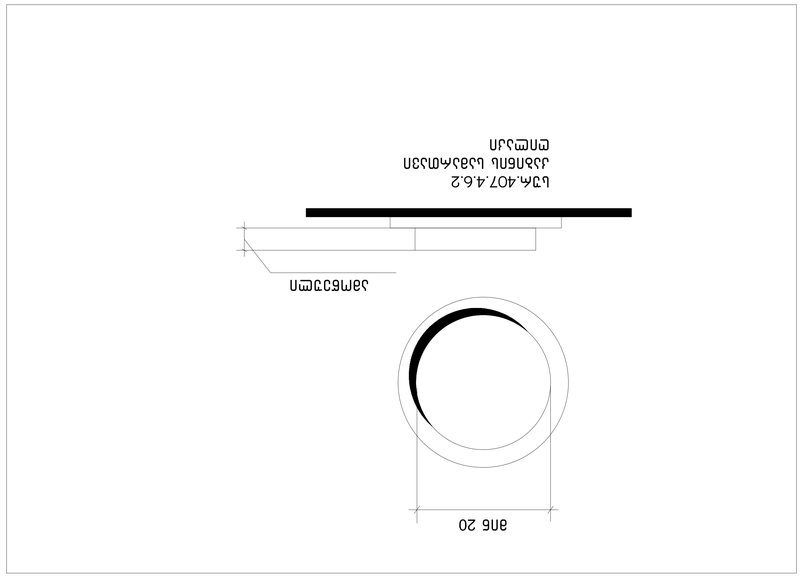

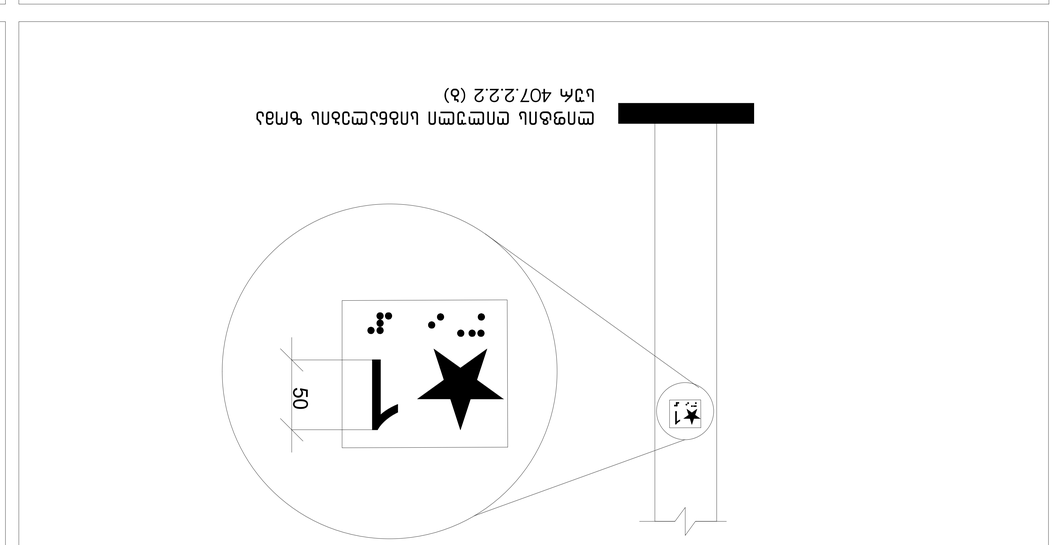

მოუბრუნდა ლიფტის ზედა ნაწილის დეტალური ნახაზი
Detailed drawing of the lift

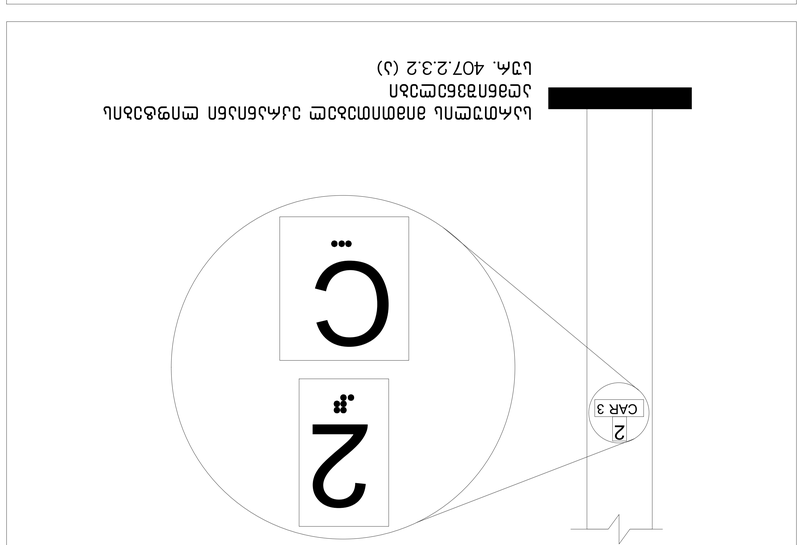

ლიფტის ზედა ნაწილის დეტალური ნახაზი
ლვძ. 407.2.3.2 (ა)

ლიფტის ზედა ნაწილის დეტალური ნახაზი
ლვძ. 407.2.3.2 (ა)

PROJECT DESIGNER: პროექტირება:	lsg
LSG SOLUTIONS	
REGISTERED ADDRESS: მისამართი:	
M. Asatiani Str., #10 მ. ასათიანის ქუჩა, ნ. 10	
PROJECT CLIENT: დამკვეთი:	
Silk Road Group	Silk Road Group
REGISTERED ADDRESS. მისამართი:	
45a Chavchavadze Ave. ა. ჭავჭავაძის გამზირი N45ა	

R00	00.00.00	Issued for Review:	V.G	N.P
No:	Date:	Description:	XXX/PD	LSG/PM
	ნომერი:	აღწერა:		

REFERENT ACTION: მიმდებარე დეტალები:

□ A - Document Approved, you may proceed with work / ლიტერატურა დამტკიცებულია, შეგიძლიათ გააგრძელოთ სამუშაოები
□ B - Approved with Comments / დამტკიცებულია შენიშვნებით
□ C - Document Declined, with action for further review / ლიტერატურა დაბრუნებულია, საჭიროა დამატებითი განხილვა
□ X - Document Canceled, do not proceed with work / ლიტერატურა გაუქმებულია, სამუშაოების გაგრძელება აკრძალულია

PROJECT: პროექტი:	
SAKANELA DESIGN & MANAGEMENT	
SCALE: / მასშტაბი:	1:100
1m 2m 3m 4m 5m	
DRAWING TITLE: ნახაზის სახელწოდება:	
მოუბრუნდა ლიფტის ზედა ნაწილის დეტალური ნახაზი	
Detailed drawing of the lift	
DRAWING NO: ნახაზის ნომერი:	
EC-SDM-LSG-PP-B6-B7-1002-R00	
REVISION: რედაქცია:	R00
FORMAT: ფორმატი:	A0
APPROVED BY: დადასტურებულია:	N. P
DRAWN BY: დახატა:	V.G
STATUS: სტატუსი:	SHEET
SHEET NO: ფურცლის ნომერი:	1002

SHEET NOTES: / ფურცლის შენიშვნები:

COMMENTS BY: / კომენტარები:

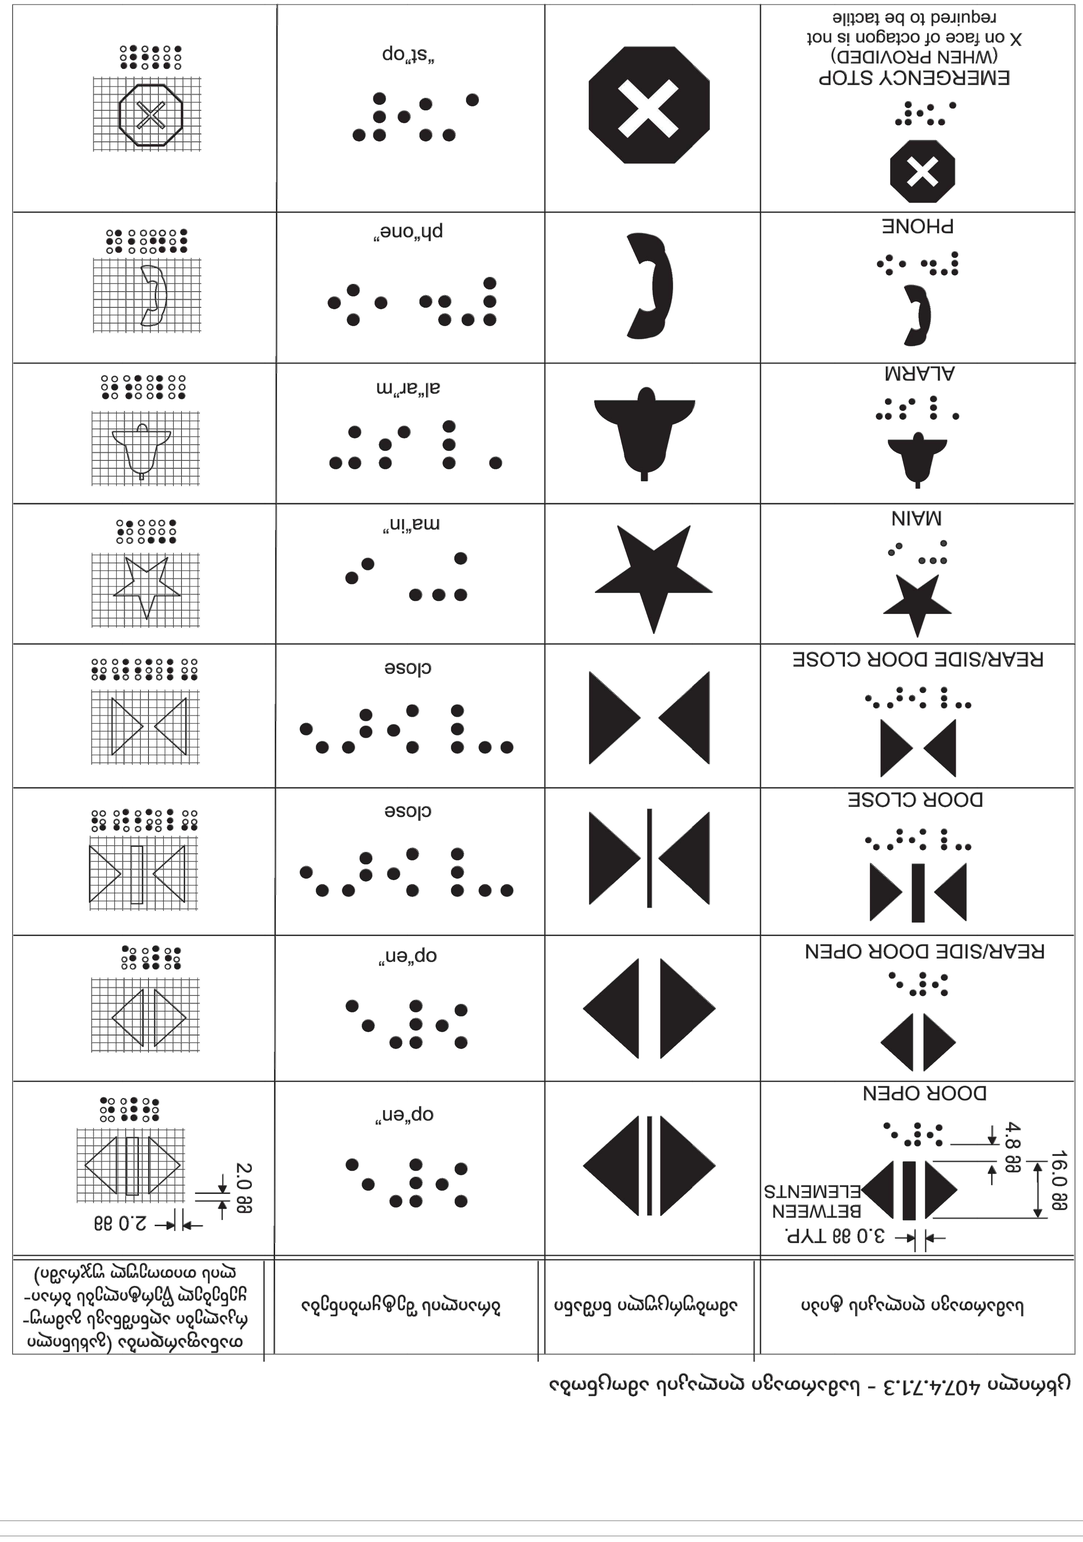

ცხრილი 407.4.7.1.3 - სავალი ნაწილის ღილაკების ამოტვიფრული ტექსტი

სავალი ნაწილის ღილაკების ტიპი	ამოტვიფრული ტექსტის ნაწილი	ამოტვიფრული ტექსტის ნაწილი (ბრაილის ანბანის გამოყენებით)
DOOR OPEN 3.0 dd TYP. BETWEEN ELEMENTS, 16.0 dd, 4.8 dd	op"en"	2.0 dd, 2.0 dd
REAR/SIDE DOOR OPEN	op"en"	
DOOR CLOSE	close	
REAR/SIDE DOOR CLOSE	close	
MAIN	ma"in"	
ALARM	al"ar"m	
PHONE	ph"one"	
EMERGENCY STOP (WHEN PROVIDED) X on face of octagon is not required to be tactile	"st"op	

PROJECT DESIGNER:
პროექტის დიზაინერი:
LSG SOLUTIONS
REGISTERED ADDRESS:
მისამართი:
M. Alatumi Str., #10
ბიბიეთი ალათუმის ქ. N10
PROJECT CLIENT:
დამკვეთი:
Silk Road Group
REGISTERED ADDRESS:
მისამართი:
45a Chavchavadze Ave.
ა. ჭავჭავაძის გამზირი N45ა

R00	00.00.00	Issued for Review	V.G	N.P
No.	Date:	Description	Approved/Checked:	
	ნომერი:	თარიღი:	აღწერა:	დამტკიცებულია/შემოწმებულია:

RECIPIENT ACTION:
მიმღების ქმედება:
□ A - Document Approved, you may proceed with work / დოკუმენტი დამტკიცებულია, შეგიძლიათ სამუშაოების გაგრძელება
□ B - Approved with Comments / დადებითი პასუხი შენიშვნებით
□ C - Document Declined, with action for further review / დოკუმენტი დაბრუნებულია შენიშვნებით
□ X - Document Canceled, do not proceed with works / დოკუმენტი გაუქმებულია, სამუშაოების შეწყვეტა

SHEET NOTES: / შენიშვნები ფურცლის შესახებ:

COMMENTS BY: / კომენტარები შეიტანა:

SAKANELA DESIGN & MANAGEMENT
პროექტის მართვა და დიზაინი
SCALE: / მასშტაბი: 1:100
1m 2m 3m 4m 5m
DRAWING TITLE:
ნახაზის სახელწოდება:
დეტალური ნახაზი ღილაკების პანელისთვის
Detailed drawing of the lift
DRAWING NO:
ნახაზის ნომერი:
EC-SDM-LSG-PP-B6-B7-1003-R00
REVISION:
რევიზია:
R00
FORMAT:
ფორმატი:
A0
DRAWN BY:
შეასრულა:
APPROVED BY:
დაამტკიცა:
V.G
N. P
STATUS:
სტატუსი:
PP
SHEET NO:
ფურცლის ნომერი:
1103