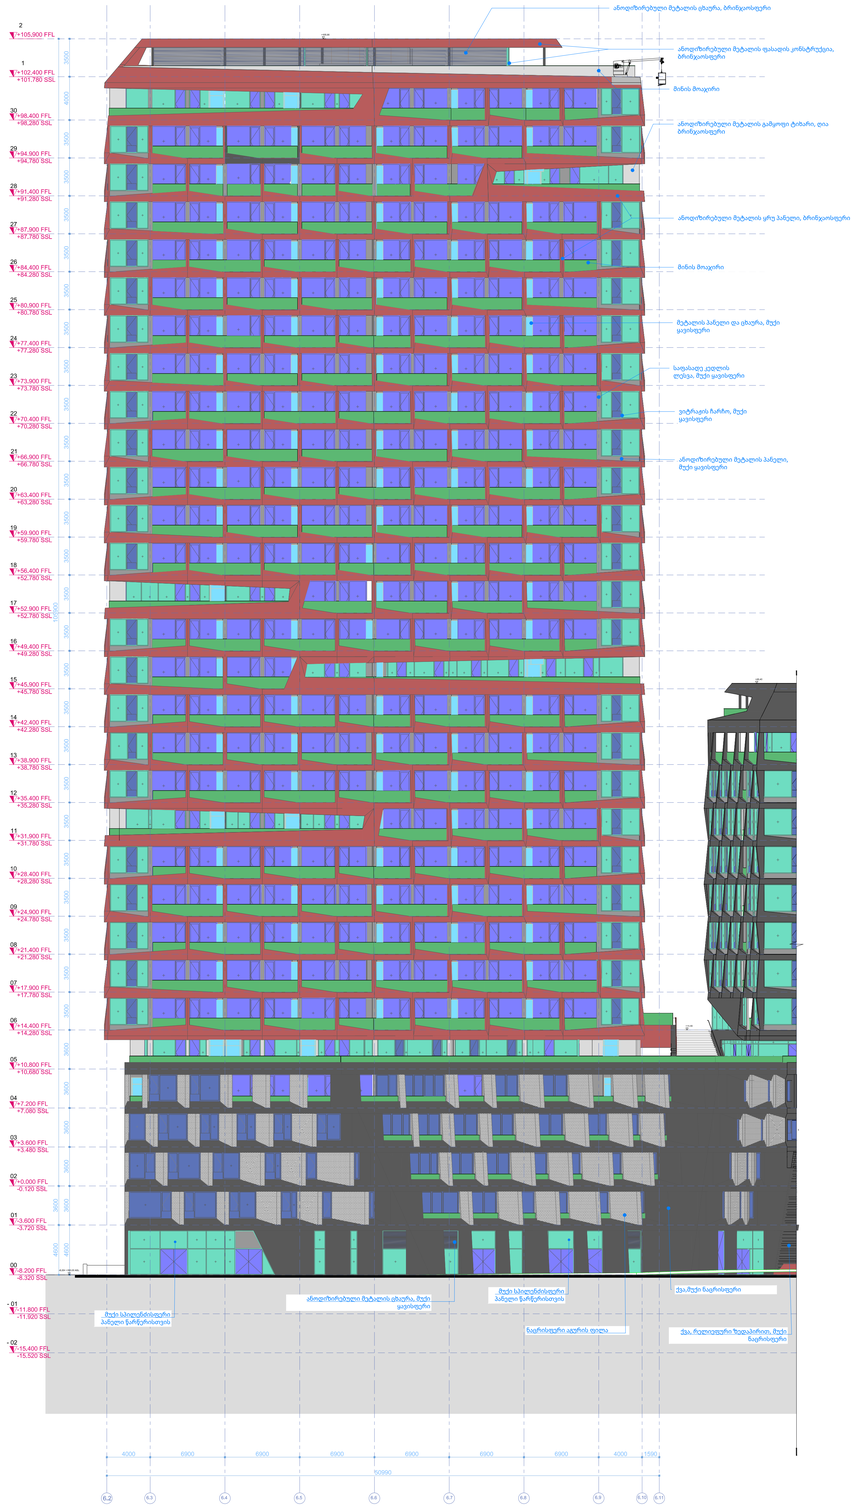
ანოდირებული მეტალის ცხაური, ბრონზაოსფერი
ანოდირებული მეტალის ფასადის კონსტრუქცია, ბრონზაოსფერი
მინის მოაჯირი
ანოდირებული მეტალის გამყოფი ტიხარი, ღია ბრონზაოსფერი
ანოდირებული მეტალის ყრუ პანელი, ბრონზაოსფერი
მინის მოაჯირი
მეტალის პანელი და ცხაური, მუქი ყავისფერი
საფასადე კედლის ფილა, მუქი ყავისფერი
ჯიბრსაღის ჩარჩო, მუქი ყავისფერი
ანოდირებული მეტალის პანელი, მუქი ყავისფერი
+105.900 FFL
+102.400 FFL
+101.760 SSL
+98.400 FFL
+98.280 SSL
+94.900 FFL
+94.780 SSL
+91.400 FFL
+91.280 SSL
+87.900 FFL
+87.760 SSL
+84.400 FFL
+84.280 SSL
+80.900 FFL
+80.780 SSL
+77.400 FFL
+77.280 SSL
+73.900 FFL
+73.780 SSL
+70.400 FFL
+70.280 SSL
+66.900 FFL
+66.780 SSL
+63.400 FFL
+63.280 SSL
+59.900 FFL
+59.780 SSL
+56.400 FFL
+52.780 SSL
+52.900 FFL
+52.780 SSL
+49.400 FFL
+49.280 SSL
+45.900 FFL
+45.780 SSL
+42.400 FFL
+42.280 SSL
+38.900 FFL
+38.780 SSL
+35.400 FFL
+35.280 SSL
+31.900 FFL
+31.780 SSL
+28.400 FFL
+28.280 SSL
+24.900 FFL
+24.780 SSL
+21.400 FFL
+21.280 SSL
+17.900 FFL
+17.780 SSL
+14.400 FFL
+14.280 SSL
+10.800 FFL
+10.680 SSL
+7.200 FFL
+7.080 SSL
+3.600 FFL
+3.480 SSL
+0.000 FFL
-0.120 SSL
-3.600 FFL
-3.720 SSL
-8.200 FFL
-8.320 SSL
-11.800 FFL
-11.920 SSL
-15.400 FFL
-15.520 SSL
3000
3000
3000

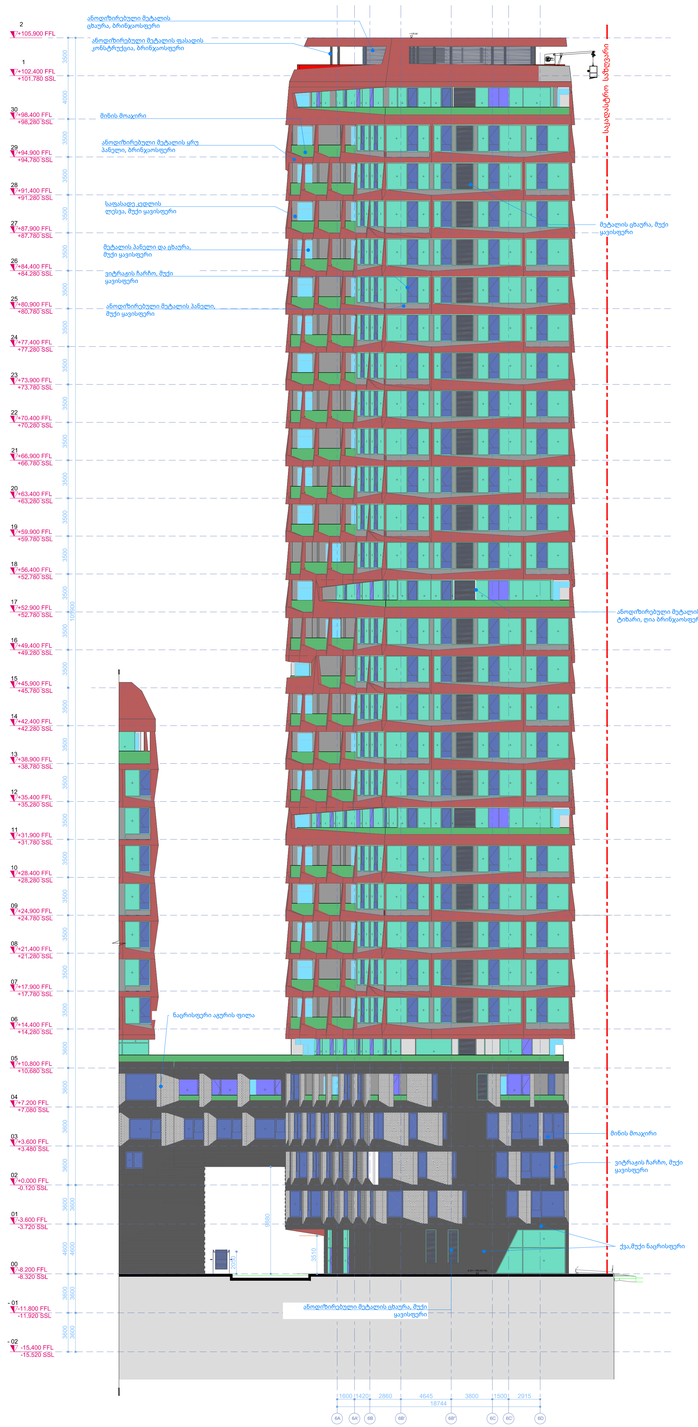
ანოდირებული მეტალის ფასადის კონსტრუქცია, ბრონზაოსფერი
ბინის მოაჯირი
ანოდირებული მეტალის ფარდული, ბრონზაოსფერი
სადამაცდე ელფენის ღერძები, შუქი ფავორული
მეტალის პანელი და ფანჯარა, შუქი ფავორული
ვიტრაჟების ჩარჩო, შუქი ფავორული
ანოდირებული მეტალის პანელი, შუქი ფავორული
საკვანძო სტრუქტური
მეტალის ფანჯარა, შუქი ფავორული
ანოდირებული მეტალის გამყოფი ტიხარი, ღია ბრონზაოსფერი
ნაცრისფერი აგურის ფილა
ბინის მოაჯირი
ვიტრაჟების ჩარჩო, შუქი ფავორული
ქვაშენი ნაცრისფერი
ანოდირებული მეტალის ფანჯარა, შუქი ფავორული
2
+105.900 FFL
1
+102.400 FFL
+101.780 SSL
30
+98.400 FFL
+98.280 SSL
29
+94.900 FFL
+94.780 SSL
28
+91.400 FFL
+91.280 SSL
27
+87.900 FFL
+87.780 SSL
26
+84.400 FFL
+84.280 SSL
25
+80.900 FFL
+80.780 SSL
24
+77.400 FFL
+77.280 SSL
23
+73.900 FFL
+73.780 SSL
22
+70.400 FFL
+70.280 SSL
21
+66.900 FFL
+66.780 SSL
20
+63.400 FFL
+63.280 SSL
19
+59.900 FFL
+59.760 SSL
18
+56.400 FFL
+52.780 SSL
17
+52.900 FFL
+52.760 SSL
16
+49.400 FFL
+49.280 SSL
15
+45.900 FFL
+45.780 SSL
14
+42.400 FFL
+42.280 SSL
13
+38.900 FFL
+38.760 SSL
12
+35.400 FFL
+35.280 SSL
11
+31.900 FFL
+31.760 SSL
10
+28.400 FFL
+28.280 SSL
09
+24.900 FFL
+24.780 SSL
08
+21.400 FFL
+21.280 SSL
07
+17.900 FFL
+17.780 SSL
06
+14.400 FFL
+14.280 SSL
05
+10.800 FFL
+10.680 SSL
04
+7.200 FFL
+7.080 SSL
03
+3.600 FFL
+3.480 SSL
02
+0.000 FFL
-0.120 SSL
01
-3.600 FFL
-3.720 SSL
00
-8.200 FFL
-8.320 SSL
-01
-11.800 FFL
-11.920 SSL
-02
-15.400 FFL
-15.520 SSL
3500
3500
3500




PROJECT DESIGNER:
პროექტანტი:
LSG SOLUTIONS

REGISTERED ADDRESS:
მისამართი:

14 M. Kostava Str.
მერაბ კოსტავას ქ. N14

PROJECT CLIENT:
დამკვეთი:

Silk Road Group

REGISTERED ADDRESS:
მისამართი:

1 Rose Revolution Square
1 ვარდების რევოლუციის მოედანი

| | | | | |
|---|---|---|---|---|
| | | | | |
| | | | | |
| R00 | 00.00.00 | Issued for Review:<br>განსახილველად: | | |
| No: | Date:<br>თარიღი: | Description:<br>აღწერა: | XXX/PO | LSG/PM |

NOTES:
შენიშვნები:

DESIGNER:
პროექტანტი:

PROJECT:
პროექტი:

SAKANELA DESIGN & MANAGEMENT

SCALE: / მასშტაბი: 1:200

SCALE 1:200
2m 4m 6m 8m 10m

DRAWING TITLE:
ნახაზის სახელწოდება:

ბლოკი B6

ფასადი
ღერძებში 6.11-6.2

DRAWING NO:
ნახაზის ნომერი:

SDM-LSG-PP-B6-A302-R00

| REVISION:<br>რევიზია: | FORMAT:<br>ფორმატი: |
|---|---|
| R00 | A0 |
| STATUS:<br>სტადია: | SHEET NO:<br>ფურცლის ნომერი: |
| P.P | X.X |

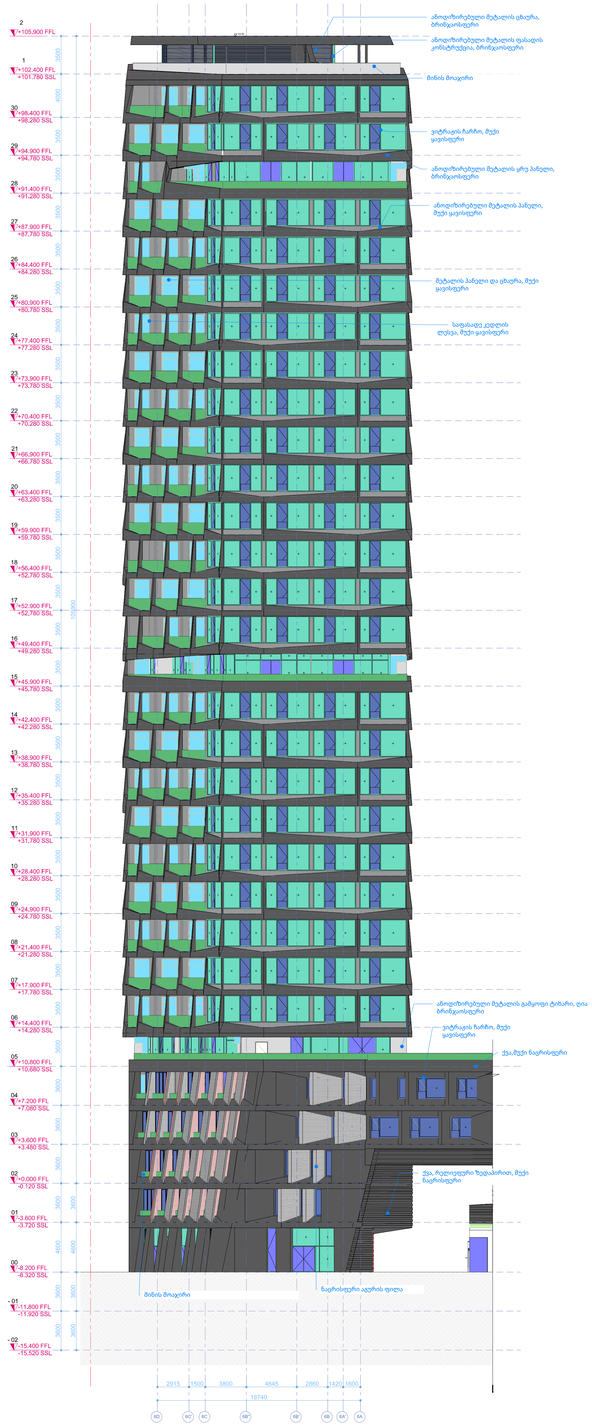


PROJECT DESIGNER:
პროექტანტი:
LSG SOLUTIONS

REGISTERED ADDRESS:
მისამართი:

14 M. Kostava Str.
მერაბ კოსტავას ქ. N14

PROJECT CLIENT:
დამკვეთი:

Silk Road Group

REGISTERED ADDRESS:
მისამართი:

1 Rose Revolution Square
1 ვარდების რევოლუციის მოედანი

| | | | | |
|---|---|---|---|---|
| | | | | |
| | | | | |
| R00 | 00.00.00 | Issued for Review:<br>განსახილველად: | | |
| No: | Date:<br>თარიღი: | Description:<br>აღწერა: | XXX/PO | LSG/PM |

NOTES:
შენიშვნები:

DESIGNER:
პროექტანტი:

PROJECT:
პროექტი:

SAKANELA DESIGN & MANAGEMENT

SCALE: / მასშტაბი: 1:200

SCALE 1:200
2m 4m 6m 8m 10m

DRAWING TITLE:
ნახაზის სახელწოდება:

ბლოკი B6

ფასადი
ღერძებში 6.D-6.A

DRAWING NO:
ნახაზის ნომერი:

SDM-LSG-PP-B6-A303-R00

| REVISION:<br>რევიზია: | FORMAT:<br>ფორმატი: |
|---|---|
| R00 | A0 |
| STATUS:<br>სტადია: | SHEET NO:<br>ფურცლის ნომერი: |
| P.P | X.X |

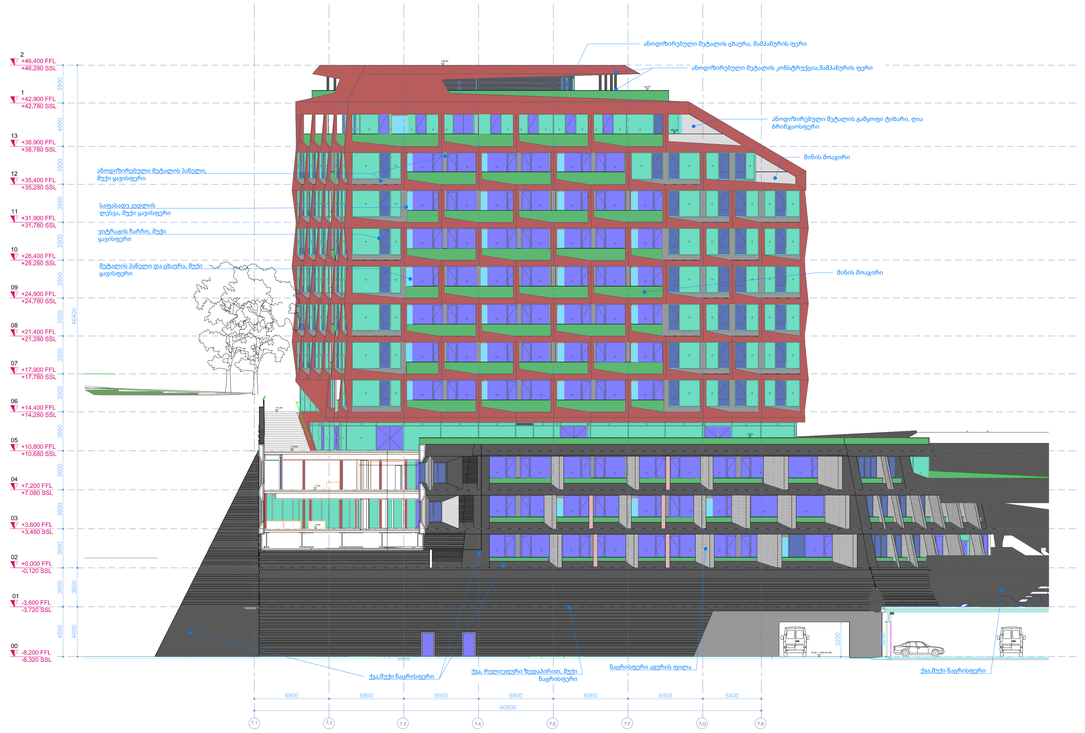


PROJECT DESIGNER:
პროექტანტი:
LSG SOLUTIONS

REGISTERED ADDRESS:
მისამართი:

14 M. Kostava Str.
მერაბ კოსტავას ქ. N14

PROJECT CLIENT:
დამკვეთი:

Silk Road Group

REGISTERED ADDRESS:
მისამართი:

1 Rose Revolution Square
1 ვარდების რევოლუციის მოედანი

| | | | | |
|---|---|---|---|---|
| | | | | |
| | | | | |
| R00 | 00.00.00 | Issued for Review:<br>განსახილველად: | | |
| No: | Date:<br>თარიღი: | Description:<br>აღწერა: | XXX/PO | LSG/PM |

NOTES:
შენიშვნები:

DESIGNER:
პროექტანტი:

PROJECT:
პროექტი:

SAKANELA DESIGN & MANAGEMENT

SCALE: / მასშტაბი: 1:200

SCALE 1:200
2m 4m 6m 8m 10m

DRAWING TITLE:
ნახაზის სახელწოდება:

ბლოკი B7

ფასადი
ღერძებში 7.1-7.8

DRAWING NO:
ნახაზის ნომერი:

SDM-LSG-PP-B6-A304-R00

| REVISION:<br>რევიზია: | FORMAT:<br>ფორმატი: |
|---|---|
| R00 | A0 |
| STATUS:<br>სტატია: | SHEET NO:<br>ფურცლის ნომერი: |
| P.P | X.X |

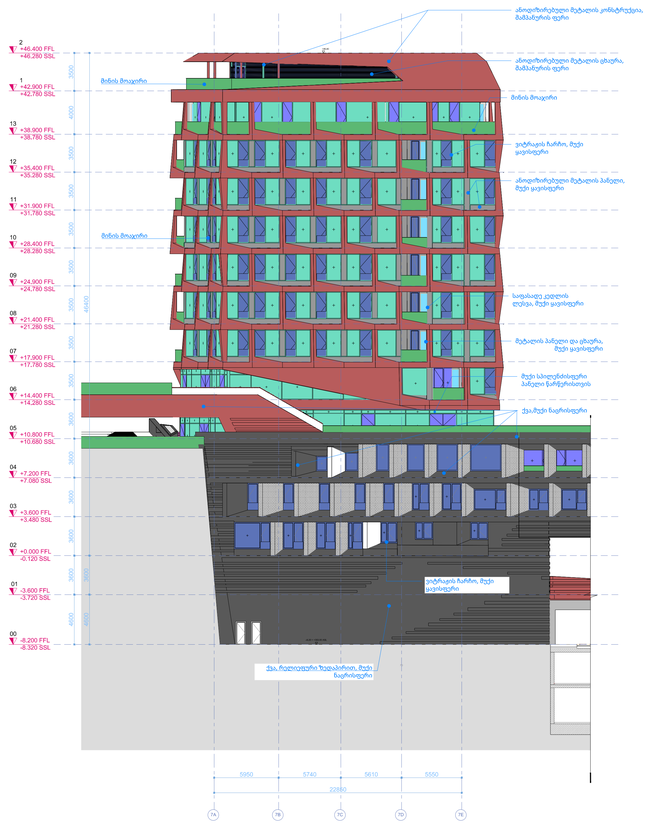


PROJECT DESIGNER:
პროექტანტი:
LSG SOLUTIONS

REGISTERED ADDRESS:
მისამართი:

14 M. Kostava Str.
მერაბ კოსტავას ქ. N14

PROJECT CLIENT:
დამკვეთი:

Silk Road Group

REGISTERED ADDRESS:
მისამართი:

1 Rose Revolution Square
1 ვარდების რევოლუციის მოედანი

| | | | | |
|---|---|---|---|---|
| | | | | |
| | | | | |
| R00 | 00.00.00 | Issued for Review:<br>განსახილველად: | | |
| No: | Date:<br>თარიღი: | Description:<br>აღწერა: | XXX/PO | LSG/PM |

NOTES:
შენიშვნები:

DESIGNER:
პროექტანტი:

PROJECT:
პროექტი:

SAKANELA DESIGN & MANAGEMENT

SCALE: / მასშტაბი: 1:200

SCALE 1:200
2m 4m 6m 8m 10m

DRAWING TITLE:
ნახაზის სახელწოდება:

ბლოკი B7

ფასადი
ღერძებში 7.A-7.E

DRAWING NO:
ნახაზის ნომერი:

SDM-LSG-PP-B7-A305-R00

| REVISION:<br>რევიზია: | FORMAT:<br>ფორმატი: |
|---|---|
| R00 | A0 |
| STATUS:<br>სტადია: | SHEET NO:<br>ფურცლის ნომერი: |
| P.P | X.X |

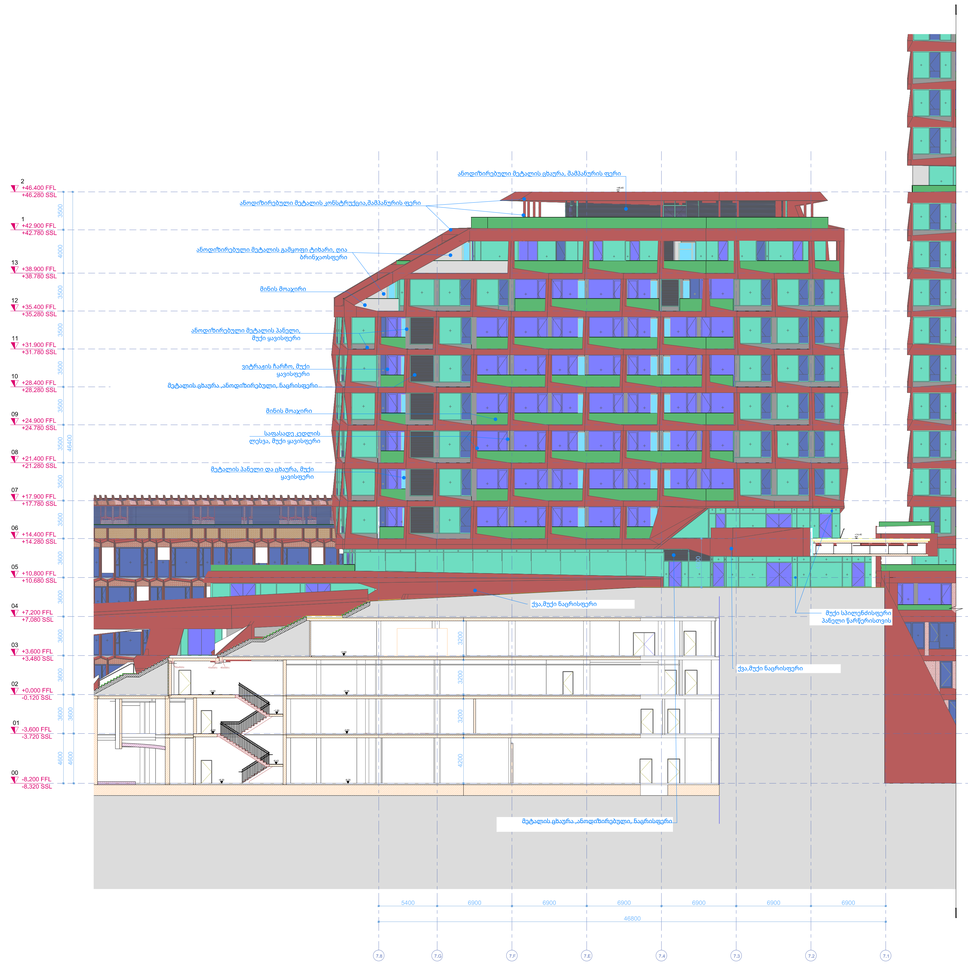


PROJECT DESIGNER:
პროექტანტი:
LSG SOLUTIONS

REGISTERED ADDRESS:
მისამართი:

14 M. Kostava Str.
მერაბ კოსტავას ქ. N14

PROJECT CLIENT:
დამკვეთი:

Silk Road Group

REGISTERED ADDRESS:
მისამართი:

1 Rose Revolution Square
1 ვარდების რევოლუციის მოედანი

| | | | | |
|---|---|---|---|---|
| | | | | |
| | | | | |
| R00 | 00.00.00 | Issued for Review:<br>განსახილველად: | | |
| No: | Date:<br>თარიღი: | Description:<br>აღწერა: | XXX/PO | LSG/PM |

NOTES:
შენიშვნები:

DESIGNER:
პროექტანტი:

PROJECT:
პროექტი:

SAKANELA DESIGN & MANAGEMENT

SCALE: / მასშტაბი: 1:200

SCALE 1:200
2m 4m 6m 8m 10m

DRAWING TITLE:
ნახაზის სახელწოდება:

ბლოკი B7

ფასადი
ღერძებში 7.8-7.1

DRAWING NO:
ნახაზის ნომერი:

SDM-LSG-PP-B7-A306-R00

| REVISION:<br>რევიზია: | FORMAT:<br>ფორმატი: |
|---|---|
| R00 | A0 |
| STATUS:<br>სტატია: | SHEET NO:<br>ფურცლის ნომერი: |
| P.P | X.X |

fasadi RerZebSi 6D-6A / 7E-7A

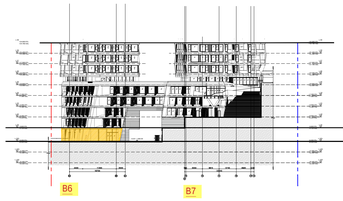


fasadi RerZebSi (6) 1-11

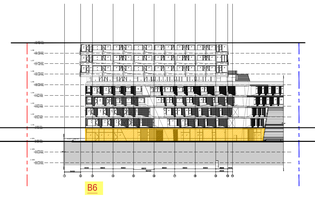


fasadi RerZebSi 6A-6D

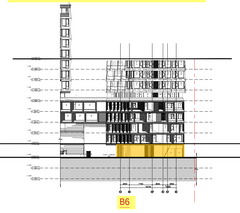


fasadi RerZebSi (6) 13-1




fasadi RerZebSi (7) 1-8

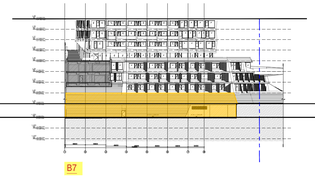


fasadi RerZebSi 7A-7E

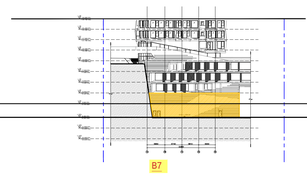


fasadi RerZebSi (7) 8-2

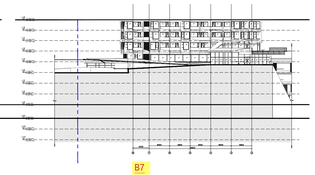


B6 ( )

B6- -15,400 -11,800 , -8.20

B7 ( )

FFL -15.40

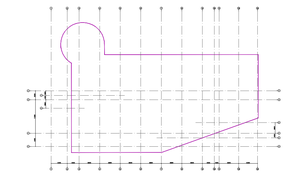



FFL -11.80

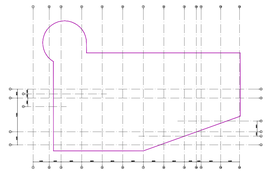



FFL -8.20

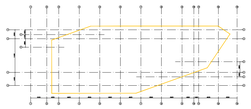

P-
VF-
P=146.8
VF=675.3
VF / P= 675.3 / 146.8=4.6 >1.80-

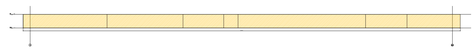

FFL -8.20

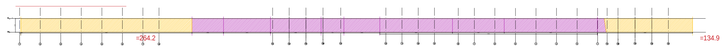


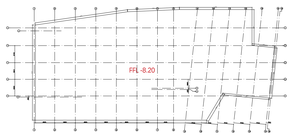


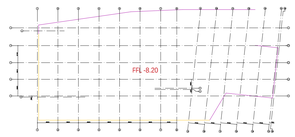


P-
VF-
P=225.514
VF=399.1
VF / P= 399.1 / 225.514=1.77 <1.80-

FFL -3.60

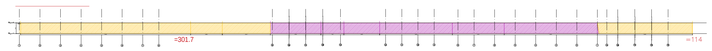


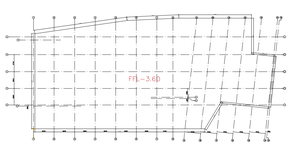


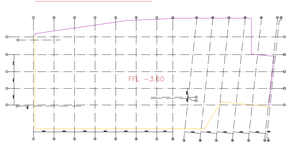


P-
VF-
P=225.574
VF=415.7
VF / P= 415.7 / 225.574= 1.84 >1.81

SHEET NOTES: /

COMMENTS BY: /

PROJECT DESIGNER:
LSG SOLUTIONS
REGISTERED ADDRESS:
M. Asatiani Str., #10
N10

PROJECT CLIENT:
Silk Road Group
REGISTERED ADDRESS:
49a Chavchavadze Ave.
N49

| | | | |
|---|---|---|---|
| | | | |
| 00.00.00 | Issued for Review: | | |
| Date: | Description: | XXX/PO | LSG/PM |

RECIPIENT ACTION:

A - Document Approved, you may proceed with work /

B - Approved with Comments /

C - Document Declined, with action for further review /

X - Document Canceled, do not proceed with work /

NOTES:

1. Font is the ISOCPEUR.
2. Possible size of font - 2.5 mm, 3.5 mm, 5 mm. 1.8 mm also can be used if necessary, but not wide, due to difficult readness.

LEGEND:

- optional (it can be removed if not required);
- sample;

SAKANELA DESIGN & MANAGEMENT

PROJECT:

SCALE: / 1:200

2m 4m 6m 8m 10m

DRAWING TITLE: /

DRAWING NO:
A-SDM-LSG-PP-B6-B7-307-R00

| REVISION: | FORMAT: |
|---|---|
| R00 | A0 |
| DRAWN BY: | APPROVED BY: |
| G.Z | N. P |
| STATUS: | SHEET NO: |
| PP | 300 |

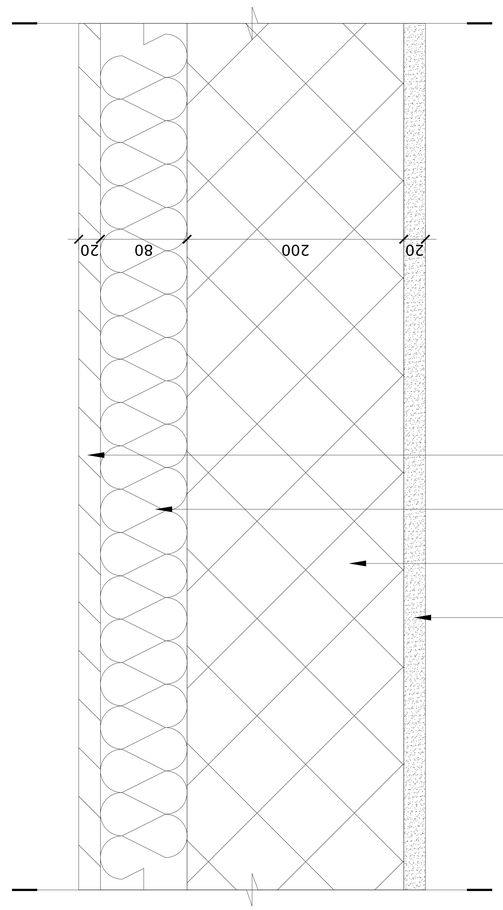


WT-01 - ვიწრო ტიპის კედელი 01 (ლოჯიი)

ვენტილირებული ფასადის ალუმინის პანელი 20 მმ

ჰაერის ხვრელი ფილტრით 20 მმ

ჯაჭვისებრი 80 მმ

ბეტონის ბლოკი 200 მმ

ვენტილირებული ფასადის ალუმინის პანელი 20 მმ

PROJECT DESIGNER:
პროექტირება:
LSG SOLUTIONS
REGISTERED ADDRESS:
მისამართი:
14 Asatiani Str., #10
0102, თბილისი, საქართველო
PROJECT CLIENT:
დამკვეთი:
Silk Road Group
REGISTERED ADDRESS:
მისამართი:
49a Chavchavadze Ave.
4ა, ჭავჭავაძის გამზირი, N49a

| | | |
|---|---|---|
| | | |
| | | |
| 00.00.00 | Issued for Review: | |
| | გამოშვებულია შესამოწმებლად: | |
| თარიღი: | Description: აღწერილობა: | XXX/YO |
| | | LSG/PM |

RECIPIENT ACTION:
მიმღების მეშვაობა:

- ☐ A - Document Approved, you may proceed with work / დოკუმენტი დამტკიცებულია, შეგიძლიათ სამუშაოების წარმოება
- ☐ B - Approved with Comments / დამტკიცებულია შენიშვნებით
- ☐ C - Document Declined, with action for further review / დოკუმენტი უარყოფილია, საჭიროა ცვლილებების შეტანა და ხელახალი განხილვა
- ☐ X - Document Canceled, do not proceed with work / დოკუმენტი გაუქმებულია, სამუშაოების წარმოება აკრძალულია

NOTES:

1. Font is the ISOCPEUR.
2. Possible size of font – 25 mm, 35 mm, 5 mm. 18 mm also can be used if necessary, but not wide, due to difficult readness.

LEGEND:

☐ – optional (it can be removed if not required).

☐ – sample;

SHEET NOTES: / ფურცლის შენიშვნები:

COMMENTS BY: / კომენტარები შემდგენის:

| | |
|---|---|
| STATUS: სტატუსი: | G.2 |
| SHEET NO.: ფურცლის ნომერი: | N. P |
| DRAWN BY: დახატა: | AP80JVED |
| APPROVED BY: დაადასტურა: | R00 |
| REVISION: რევიზია: | A0 |
| FORMAT: ფორმატი: | A0 |
| DRAWING NO: ნახატის ნომერი: | A-SDM-LSG-PP-B6-B7-1100-R00 |
| DRAWING TITLE: ნახატის სახელწოდება: | ვიწრო ტიპის კედელი 01(ლოჯიი) |
| 0.00m 1.10m 0.15m 0.20m 0.25m | |
| SCALE: / მასშტაბი: | 1:5 |

SAKANELA DESIGN & MANAGEMENT

PROJECT:
პროექტი:

lsg
LSG SOLUTIONS

PROJECT DESIGNER:
ვინცენტი ბერიძე
LSG SOLUTIONS
REGISTERED ADDRESS:
M. Kostava Str., #10
Batumi, Adjara, 6010
PROJECT CLIENT:
Silk Road Group
REGISTERED ADDRESS:
49a Chavchavadze Ave.
Tbilisi, 0162

| Date: | Description: | Author: | Check: |
|---|---|---|---|
| 00.00.00 | Issued for Review | XXX/PO | LSG/PM |
| | | | |
| | | | |
| | | | |

RECIPIENT ACTION:
☐ A - Document Approved, you may proceed with work / დოკუმენტი დამტკიცებულია, შეგიძლიათ სამუშაოების დაწყება
☐ B - Approved with Comments / დამტკიცებულია შენიშვნებით
☐ C - Document Declined, with action for further review / დოკუმენტი უარყოფილია, საჭიროებს შემდგომ განხილვას
☐ X - Document Canceled, do not proceed with work / დოკუმენტი გაუქმებულია, სამუშაოების წარმოება არ შეიძლება

NOTES:
1 Font is the ISOCPEUR
2 Possible size of font – 25 mm, 35 mm, 5 mm, 18 mm also can be used if necessary, but not wide, due to difficult readness.

LEGEND:
– optional (it can be removed if not required).
– sample.

SHEET NOTES: / შენიშვნები ნახაზის შესახებ:

COMMENTS BY: / კომენტარები შემდგენისგან:

WT-02 - გარე კედელი 02 (ლითონის პროფილის ჩარჩო)

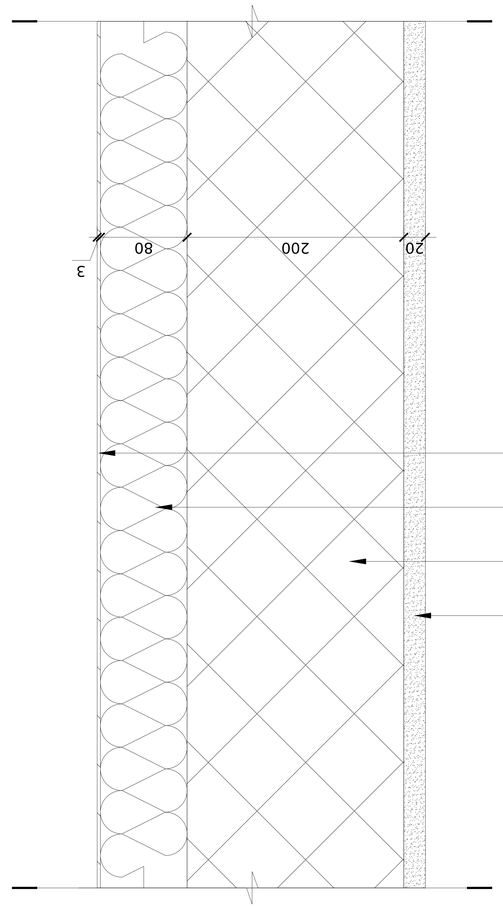


1. ლითონის პროფილის ჩარჩო 20 მმ
2. ბაზალტის ბამბის ბოჭკოვანი ბეჭედი 200 მმ
3. ჰაერის ბარიერი 80 მმ
4. ლითონის ფურცელი 3 მმ

| | | | |
|---|---|---|---|
| DRAWN BY: | AMBOJVED BY: | N. P | |
| დახატა: | დაადასტურა: | | |
| STATUS: | G.Z | | |
| სტატუსი: | | | |
| SHEET NO: | | | |
| ფურცლის ნომერი: | PP | 300 | |

| | | | |
|---|---|---|---|
| REVISION: | R00 | FORMAT: | A0 |
| რევიზია: | | ფორმატი: | |

A-SDM-LSG-PP-B6-B7-1101-R00

DRAWING NO:
ნახატის ნომერი:

DRAWING TITLE:
ნახატის სახელწოდება:

0.05m 1.10m 0.15m 0.20m 0.25m

SCALE: / მასშტაბი: 1:5

PROJECT:
პროექტი:

SAKANELA DESIGN & MANAGEMENT

PROJECT DESIGNER:
LSG SOLUTIONS
lsg
REGISTERED ADDRESS:
Bus.Adr.no:
M. Kasparova Str., #10
Bldg.no.
PROJECT CLIENT:
Silk Road Group
REGISTERED ADDRESS:
Bus.Adr.no:
49a Chavchavadze Ave.
Bldg.no.

| Date: | Description: | Approved: | LSG/PM |
|---|---|---|---|
| 00.00.00 | Issued for Review: | XXX/PO | LSG/PM |
| | | | |
| | | | |
| | | | |

RECIPIENT ACTION:
Bus.Adr.no.
☐ A - Document Approved, you may proceed with work / ☐ B - Approved with Comments / ☐ C - Document Declined, with action for further review / ☐ X - Document Canceled, do not proceed with work / Bus.Adr.no.

NOTES:
1 Font is the ISOCPEUR.
2 Possible size of font – 25 mm, 35 mm, 5 mm, 18 mm also can be used if necessary, but not wide, due to difficult readness.

LEGEND:
– optional (it can be removed if not required).
– sample.

SHEET NOTES: / Bus.Adr.no.:
COMMENTS BY: / Bus.Adr.no.:

DRAWN BY: A.P
CHECKED BY: G.Z
APPROVED BY: N.P
FORMAT: A0
REVISION: R00
STATUS: PP
SHEET NO.: 300
SHEET QUANTITY: 300
DRAWING NO.: A-SDM-LSG-PP-B6-B7-1103-R00
DRAWING TITLE: WT-03 - Wall Section 03 (Concrete Block Wall)
SCALE: 1:5
0.05m 1.10m 0.15m 0.20m 0.25m

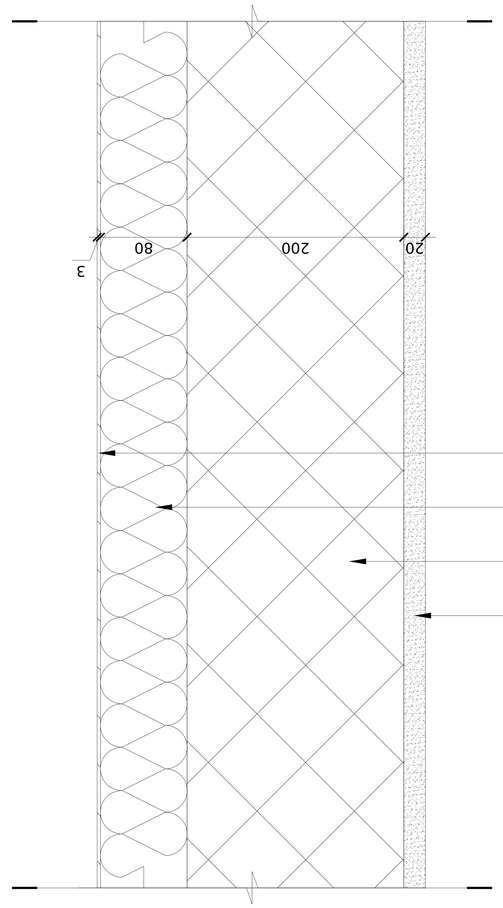


WT-03 - Concrete Block Wall Section 03 (Insulated)

1 Gypsum/cement plaster 20 mm
2 Concrete block wall 200 mm
3 Insulation 80 mm
4 Concrete 3 mm

PROJECT DESIGNER:
ბინადარი:
LSG SOLUTIONS
REGISTERED ADDRESS:
მისამართი:
M. Asatiani Str., #10
ბინადარი ადგილის აღწერილობა, კ. N10

PROJECT CLIENT:
დამკვეთი:
Silk Road Group
REGISTERED ADDRESS:
მისამართი:
4ბა Clayerdavadze Ave.
ა. ბავშვადის ქუჩის N49ა

| | | | | |
|---|---|---|---|---|
| | | | | |
| | | | | |
| | | Issued for Review: | | |
| 00.00.00 | | გამოშვებულია განსახილველად: | | |
| Date: | Description: | | | |
| თარიღი: | აღწერა: | XXX/PO | LSG/PM | |

RECIPIENT ACTION:
მიმღების ქმედება:

□ A - Document Approved, you may proceed with work /
დოკუმენტი დამტკიცებულია, შეგიძლიათ სამუშაოების წარმოება
□ B - Approved with Comments / დადებითი კომენტარებით
□ E - Document Declined, return action for further review /
დოკუმენტი უარყოფილია, საჭიროა ხელახალი განხილვა
□ X - Document Canceled, do not proceed with work /
დოკუმენტი გაუქმებულია, სამუშაოების წარმოება არ შეიძლება

NOTES:
1. Font is the ISOCPEUR.
2. Possible size of font - 2.5 mm, 3.5 mm, 5 mm, 18 mm also can be used if necessary, but not wide, due to difficult readiness.

LEGEND:
- optional (if can be removed if not required).
- sample.

SHEET NOTES: / ჩანაწერის ტექნიკური აღწერა:

COMMENTS BY: / კომენტარების ავტორი:

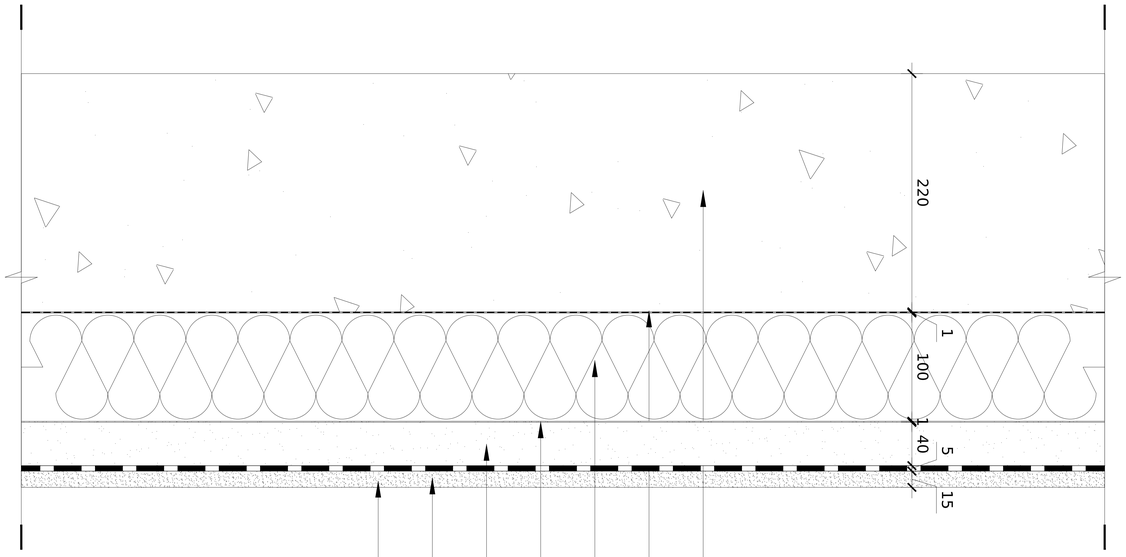


FT-03 - ბინადარი ოთახის/სველი წერტილის იატაკი

1. ქვიშა-ცემენტის ფილა 15 მმ
2. წებოვანი დამცავი ფენა 5 მმ
3. ცივი-ცხელი დამცავი ფენა 40 მმ
4. ჰიდროიზოლაცია 1 მმ
5. ექსტრუზიული პენოპლასტის ფილა XPS 100 მმ
6. PE კილოთი (ფოლგა), ღარებით 1 მმ
7. რკინაბეტონის ფილა 220 მმ

| | | | |
|---|---|---|---|
| PROJECT DESIGNER: | | | |
| პროექტის ავტორი: | | | |
| LSG SOLUTIONS | | | |
| REGISTERED ADDRESS: | | | |
| მისამართი: | | | |
| M. Asatiani Str., #10 | | | |
| ბინადარი ადგილის აღწერილობა, კ. N10 | | | |
| PROJECT CLIENT: | | | |
| დამკვეთი: | | | |
| Silk Road Group | | | |
| REGISTERED ADDRESS: | | | |
| მისამართი: | | | |
| 4ბა Clayerdavadze Ave. | | | |
| ა. ბავშვადის ქუჩის N49ა | | | |
| | | | |
| | | | |
| | Issued for Review: | | |
| 00.00.00 | გამოშვებულია განსახილველად: | | |
| Date: | Description: | | |
| თარიღი: | აღწერა: | XXX/PO | LSG/PM |
| RECIPIENT ACTION: | | | |
| მიმღების ქმედება: | | | |
| □ A - Document Approved, you may proceed with work / | | | |
| დოკუმენტი დამტკიცებულია, შეგიძლიათ სამუშაოების წარმოება | | | |
| □ B - Approved with Comments / დადებითი კომენტარებით | | | |
| □ E - Document Declined, return action for further review / | | | |
| დოკუმენტი უარყოფილია, საჭიროა ხელახალი განხილვა | | | |
| □ X - Document Canceled, do not proceed with work / | | | |
| დოკუმენტი გაუქმებულია, სამუშაოების წარმოება არ შეიძლება | | | |
| NOTES: | | | |
| 1. Font is the ISOCPEUR. | | | |
| 2. Possible size of font - 2.5 mm, 3.5 mm, 5 mm, 18 mm also can be used if necessary, but not wide, due to difficult readiness. | | | |
| LEGEND: | | | |
| - optional (if can be removed if not required). | | | |
| - sample. | | | |
| SCALE: / მასშტაბი: 1:5 | | | |
| 0.05m 1.10m 0.15m 0.20m 0.25m | | | |
| DRAWING TITLE: | | | |
| ნახატის სათაური: | | | |
| ბინადარი/სველი წერტილის იატაკი | | | |
| DRAWING NO: | | | |
| ნახატის ნომერი: | | | |
| A-SDM-LSG-PP-B6-B7-1103-R00 | | | |
| REVISION: | R00 | FORMAT: | A0 |
| რედაქცია: | | ფორმატი: | |
| DRAWN BY: | AP80JVED BY: | | |
| ნახატი: | დაშვებულია: | | |
| STATUS: | G.Z | SHEET NO: | N. P |
| სტატუსი: | | ფურცლის ნომერი: | |
| DCAPTH: | PP | | 300 |

SHEET NOTES: / ვვეროვნული ტერმინების ნუმერაცია:

COMMENTS BY: / კომენტარების ავტორი:

| | | | |
|---|---|---|---|
| STATUS: სტატუსი: | G.Z | DRAWN BY: დახაზა: | N. P |
| SHEET NO: ფურცლის ნომერი: | PP | APPROVED BY: დაადასტურა: | |
| | 300 | | |

| | | |
|---|---|---|
| REVISION: რევიზია: | R00 | FORMAT: ფორმატი: A0 |
| DRAWING NO: ნახაზის ნომერი: | A-SDM-LSG-PP-B6-B7-1104-R00 | |
| | | |
| DRAWING TITLE: ნახაზის სახელწოდება: | ბაღლარი | |
| SCALE: / მასშტაბი: | 1:5 | |
| 0.05m 1.10m 0.15m 0.20m 0.25m | | |

| | |
|---|---|
| PROJECT: პროექტი: | |
| | |
| SAKANELA DESIGN & MANAGEMENT | |
| | |
| PROJECT: პროექტი: | |
| | |
| SCALE: / მასშტაბი: | 1:5 |
| 0.05m 1.10m 0.15m 0.20m 0.25m | |
| DRAWING TITLE: ნახაზის სახელწოდება: | |
| ბაღლარი | |
| DRAWING NO: ნახაზის ნომერი: | |
| A-SDM-LSG-PP-B6-B7-1104-R00 | |
| REVISION: რევიზია: R00 FORMAT: ფორმატი: A0 | |
| DRAWN BY: დახაზა: A.P APPROVED BY: დაადასტურა: N. P | |
| STATUS: სტატუსი: G.Z SHEET NO: ფურცლის ნომერი: PP 300 | |

| | | | |
|---|---|---|---|
| | | | |
| | | | |
| | | | |
| 00.00.00 | Issued for Review: | | |
| Date: თარიღი: | Description: აღწერილობა: | XXX/PO | LSG/PM |

RECIPIENT ACTION
მიმღების ქმედება:

- □ A - Document Approved, you may proceed with work / დოკუმენტი დამტკიცებულია, შეგიძლიათ სამუშაოების გაგრძელება
- □ B - Approved with Comments / დამტკიცებულია შენიშვნებით
- □ E - Document Declined, return action for further review / დოკუმენტი დაბრუნებულია ხელახალი განხილვისთვის
- □ X - Document Canceled, do not proceed with works / დოკუმენტი გაუქმებულია, სამუშაოების შეწყვეტა

NOTES:

1. Font is the ISOCPEUR.
2. Possible size of font - 2.5 mm, 3.5 mm, 5 mm. 18 mm also can be used if necessary, but not wide, due to difficult readiness.

LEGEND:

- optional (if can be removed if not required).
- sample.

PROJECT DESIGNER:
პროექტის ავტორი:
LSG SOLUTIONS
REGISTERED ADDRESS:
მისამართი:
M. Asatiani Str., #10
მიხეილ ასათიანის ქ. N10

PROJECT CLIENT:
დამკვეთი:
Silk Road Group
REGISTERED ADDRESS:
მისამართი:
49a Chavchavadze Ave.
ა. ჭავჭავაძის გამზირი N49ა

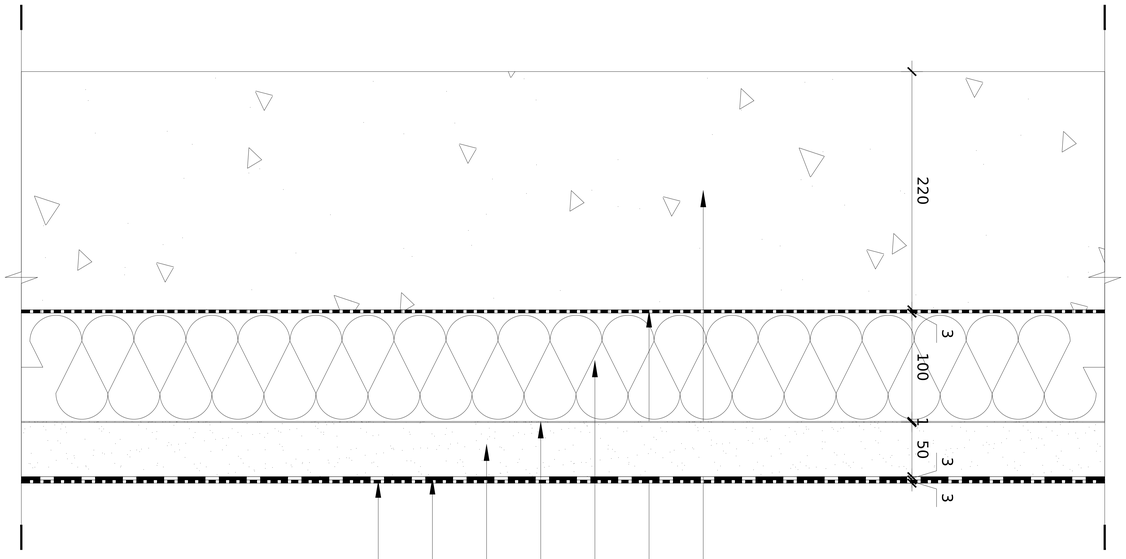


RT-01 - ბაღლარი

ბიტუმოვანი ბრეზენტის ორფენიანი ბრეზენტი 3 მმ

ბიტუმოვანი ბრეზენტის ქვედა ფენა ბრეზენტი 3 მმ

ცემენტ-ქვიშა ხსნარი 50 მმ

ჟელეტონი 1 მმ

ექსტრუდირებული პენოპოლისტიროლის ბრეზენტი XPS 100 მმ

PE კილოთხა (ფოლგა), ალუმინირი 3 მმ

რკინაბეტონი 220 მმ

PROJECT DESIGNER:
ვინოკადირება:
LSG SOLUTIONS
REGISTERED ADDRESS:
მისამართი:
M. Asatiani Str., #10
ინსტიტუტის ქუჩა, N10

PROJECT CLIENT:
დამკვეთი:
Silk Road Group
REGISTERED ADDRESS:
მისამართი:
49a Tbilisiantvaze Ave.
ა. ჭავჭავაძის გამზირი N49ა

| | | | |
|---|---|---|---|
| | | | |
| | | | |
| | | | |
| 00.00.00 | Issued for Review: | | |
| Date: | Description: | XXX/PO | LSG/PM |
| თარიღი: | აღწერილობა: | | |

RECIPIENT ACTION:
მიმღების მეშვიდობა:

□ A - Document Approved, you may proceed with work /
დოკუმენტი დამტკიცებულია, შეგიძლიათ სამუშაოების წარმოება
□ B - Approved with Comments / დამტკიცებულია შენიშვნებით
□ C - Document Delivered, with action for further review /
დოკუმენტი გადმოგზავნილია შემდგომი განხილვისთვის
□ X - Document Canceled, do not proceed with work /
დოკუმენტი გაუქმებულია

NOTES:

1. Font is the ISOCPEUR.
2. Possible size of font – 2,5 mm, 3,5 mm, 5 mm.
1,8 mm also can be used if necessary, but not wide, due to difficult readness.

LEGEND:

- optional (it can be removed if not required).

- sample.

SHEET NOTES: / ჩანაწერების ველის განმარტება:

COMMENTS BY: / კომენტარების ავტორი:

| | | | |
|---|---|---|---|
| DRAWN BY: | | ARPROVED BY: | |
| დახაზა: | | დაადასტურა: | |
| STATUS: | G.2 | SHEET NO: | N. P |
| სტატუსი: | | ფურცლის ნომერი: | |
| b.Ope: | PP | | 300 |

REVISION: R00 FORMAT: A0
რევიზია: ფორმატი:

DRAWING NO:
ნახაზის ნომერი:

A-SDM-LSG-PP-B6-B7-1105-R00

DRAWING TITLE:
ნახაზის სახელწოდება:

ბიტუმი ბიტუმოვანი ბალიში

SCALE: / მასშტაბი: 1:5

0.05m 1.10m 0.15m 0.20m 0.25m

SAKANELA DESIGN & MANAGEMENT

PROJECT:
პროექტი:

## FT-02 - ბიტუმოვანი ბალიში ბიტუმის ემულსიით

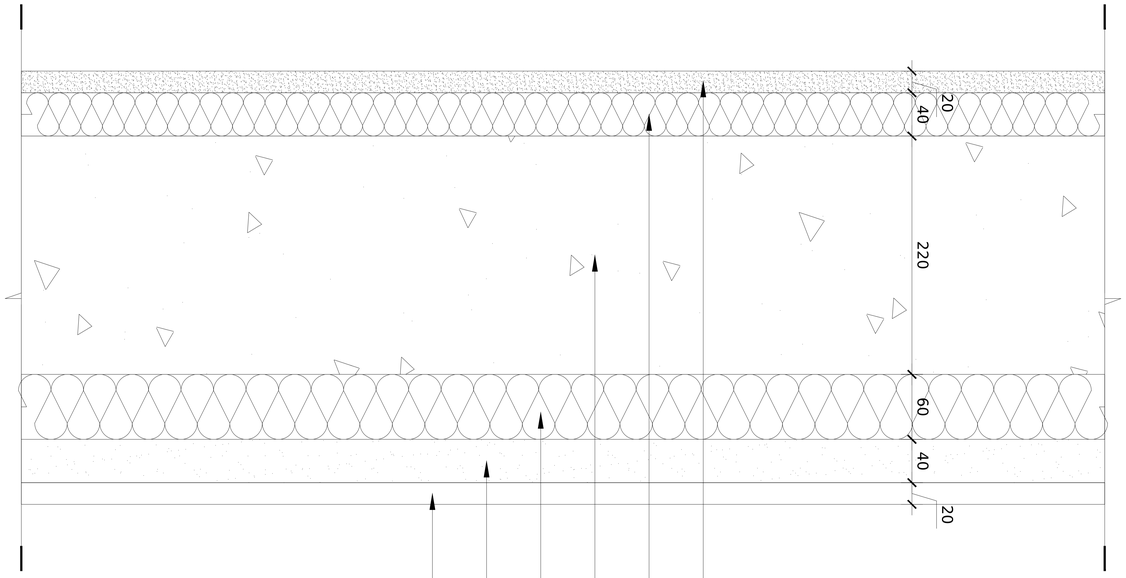


ასფალტი 20 მმ

ცემენტობეტონის ტროტუარის ბალიში 40 მმ

ტკეპნადი ასფალტობეტონის ფენა XPS 60 მმ ქვაღორღოვანი ფრაქციის 220 მმ

ქვიშა 40 მმ

ცემენტობეტონი ფილა/ბალიში 20 მმ

PROJECT DESIGNER:
ამოქმედები:
LSG SOLUTIONS
REGISTERED ADDRESS:
მისამართი:
M. Asatiani Str., #10
ბინა/ოფ ადგილის ნომერი: N10

PROJECT CLIENT:
დამკვეთი:
Silk Road Group
REGISTERED ADDRESS:
მისამართი:
49a Chavchavadze Ave.
ბინა/ოფ ადგილის ნომერი: N49a

| | | | | |
|---|---|---|---|---|
| | | | | |
| | | | | |
| | | | | |
| 00.00.00 | Issued for Review: | | | |
| თარიღი: | Description: ცვლილების აღწერა: | XXX/PO | LSG/PM | |

RECIPIENT ACTION:
მიმღების მეპასუხე:

□ A - Document Approved, you may proceed with work / დოკუმენტი დამტკიცებულია, შეგიძლიათ დაიწყოთ სამუშაოები
□ B - Approved with Comments / დამტკიცებულია შენიშვნებით
□ C - Document Declined, with ation for further review / დოკუმენტი უარყოფილია, საჭიროა დამატებითი განხილვა
□ X - Document Canceled, do not proceed with work / დოკუმენტი გაუქმებულია, სამუშაოების შეწყვეტა

NOTES:
1. Font is the ISOCPEUR.
2. Possible size of font – 2.5 mm, 3.5 mm, 5 mm. 18 mm also can be used if necessary, but not wide, due to difficult readness.

LEGEND:
- optional (it can be removed if not required).
- sample.

SHEET NOTES: / შენიშვნის ნუსხა ნუსხაში:
COMMENTS BY: / კომენტარების ავტორი:

| | | | |
|---|---|---|---|
| DRAWN BY: დახაზა: | | APPROVED BY: დაამტკიცა: | |
| STATUS: სტატუსი: | G.2 | SHEET NO: ფურცლის ნომერი: | N. P |
| REVISION: რევიზია: | R00 | FORMAT: ფორმატი: | A0 |
| DRAWING NO: ნახაზის ნომერი: | A-SDM-LSG-PP-B6-B7-1106-R00 | | |
| DRAWING TITLE: ნახაზის სახელწოდება: | ნაჭუჭა ბიტუმი სიგრძივ | | |
| SCALE: / მასშტაბი: | 1:5 | | |
| 0.05m 1.10m 0.15m 0.20m 0.25m | | | |

| | |
|---|---|
| PROJECT: პროექტი: | |
| SAKANELA DESIGN & MANAGEMENT | |

FT-01 - ნაჭუჭა ბიტუმი სიგრძივ

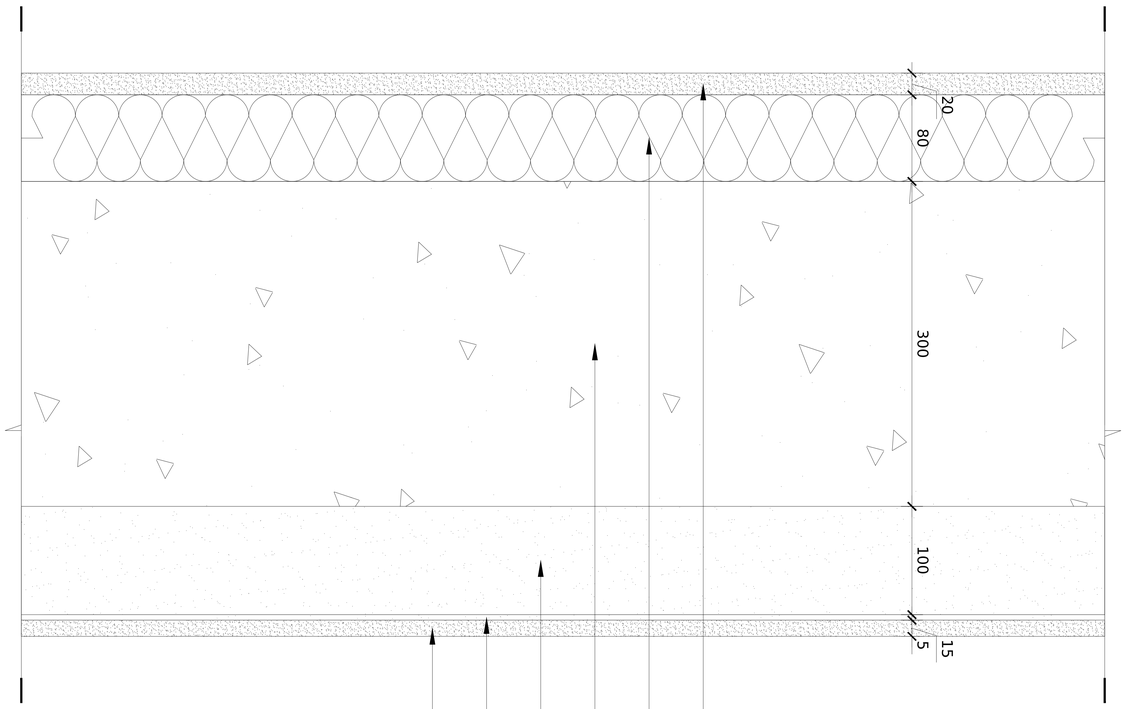


ქვედა ფენა 15 მმ
ნაგები-ცვლადი თხელფენა 5 მმ
ცემენტ-ცვლადი თხელფენა 100 მმ
მაღალსიმტკიცე 300 მმ
ქვიშა 80 მმ
ცვლადი ფილი/ბალიში 20 მმ

PROJECT DESIGNER:
ამოქმედი:
LSG SOLUTIONS
REGISTERED ADDRESS:
მისამართი:
M. Asatiani Str., #10
ინტერ ალიანსის ქ. N10

PROJECT CLIENT:
დამკვეთი:
Silk Road Group
REGISTERED ADDRESS:
მისამართი:
49ა Tamarashvadze Ave.
ა. წულუკიძის ქუჩა N49ა

| | | |
|---|---|---|
| | | |
| | | |
| | | |
| 00.00.00 | Issued for Review: | |
| | გამოშვებულია განსახილველად: | |
| Date: | Description: | XXX/PO LSG/PM |
| თარიღი: | აღწერა: | |

RECIPIENT ACTION:
მიმღების ქმედება:

- ☐ A - Document Approved, you may proceed with work / დოკუმენტი დამტკიცებულია, შეგიძლიათ სამუშაოების წარმოება
- ☐ B - Approved with Comments / დოკუმენტი დამტკიცებულია შენიშვნებით
- ☐ C - Document Declined, with action for further review / დოკუმენტი უარყოფილია, საჭიროა შესწორება
- ☐ X - Document Canceled, do not proceed with work / დოკუმენტი გაუქმებულია, სამუშაოების წარმოება აკრძალულია

NOTES:

1. Font is the ISOCPEUR.
2. Possible size of font - 2.5 mm, 3.5 mm, 5 mm, 7.0 mm also can be used if necessary, but not wide, due to difficult readness.

LEGEND:

- optional (it can be removed if not required).
- sample.

| | | | |
|---|---|---|---|
| REVISION: | R00 | FORMAT: | A0 |
| რევიზია: | | ფორმატი: | |
| DRAWN BY: | | APPROVED BY: | |
| დახაზა: | | დაამტკიცა: | |
| STATUS: | G.2 | SHEET No: | N. P |
| სტატუსი: | | ფურცლის ნომერი: | |
| DRAWING No: | PP | | 300 |
| ნახაზის ნომერი: | | | |

A-SDM-LSG-PP-B6-B7-1102-R00

DRAWING TITLE:
ნახაზის სახელწოდება:

ბაღის ფილების დეტალი

SCALE / მასშტაბი: 1:5

0.05m 1.10m 0.15m 0.20m 0.25m

SAKANELA DESIGN & MANAGEMENT

PROJECT:
პროექტი:

SHEET NOTES: / ფურცლის შენიშვნები:

COMMENTS BY: / კომენტარები მიიღო:

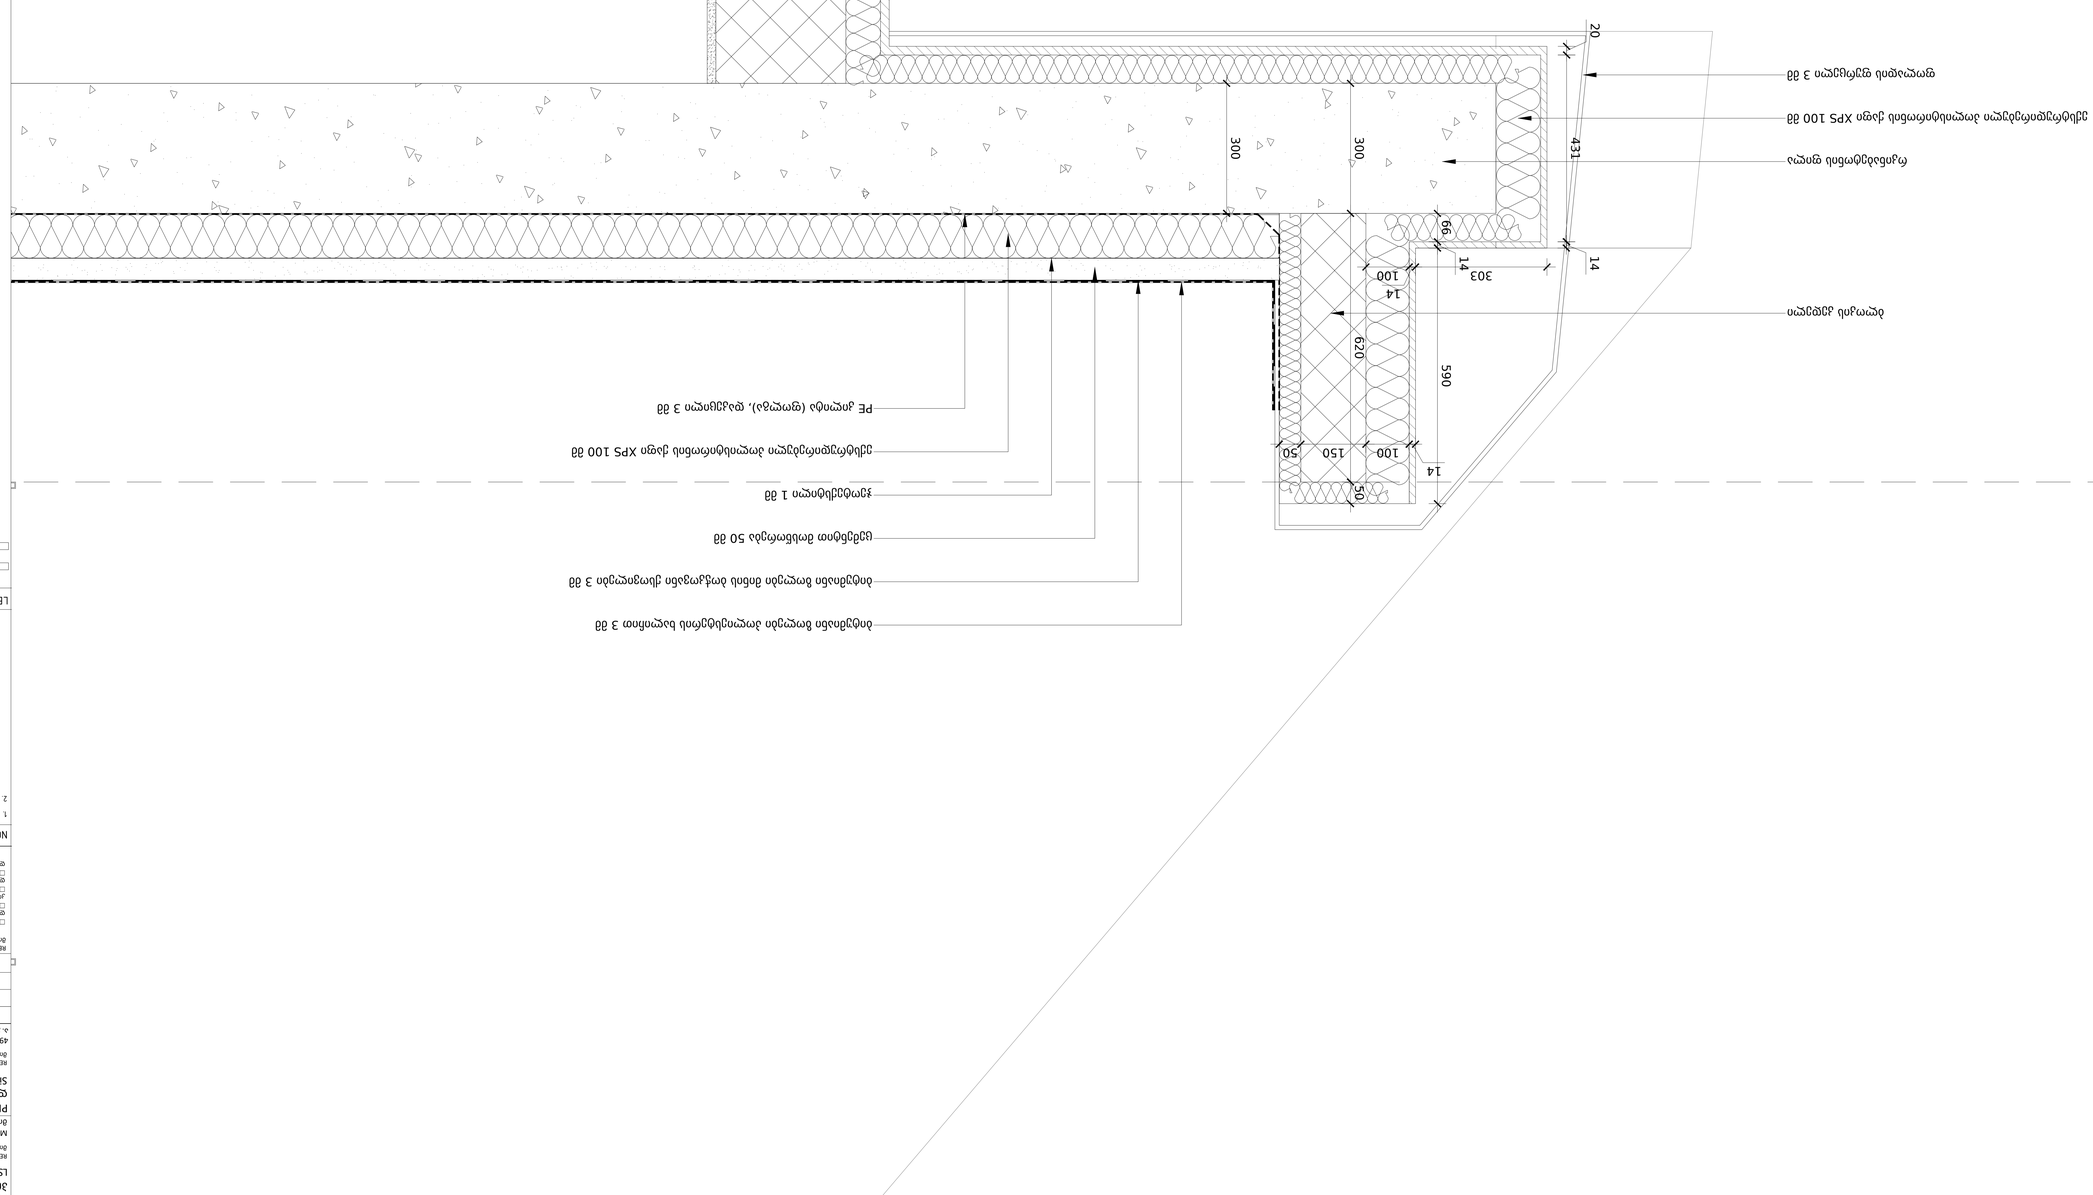


ბალიშის ქვიშა
ბეტონის ბალიში 3 მმ
ბეტონის ფილა 50 მმ
ჭედური ბადე 3 მმ
ბეტონის ფილა 20 მმ
ქვიშა 80 მმ
ბეტონის ბალიში 200 მმ
ცემენტის ხსნარი 20 მმ
ფოლადის ჭედური ბადე 3 მმ
ბეტონის ფილა 20 მმ
XPS 100 მმ
PE კილიტა (ფოლგა), ფასადის 3 მმ

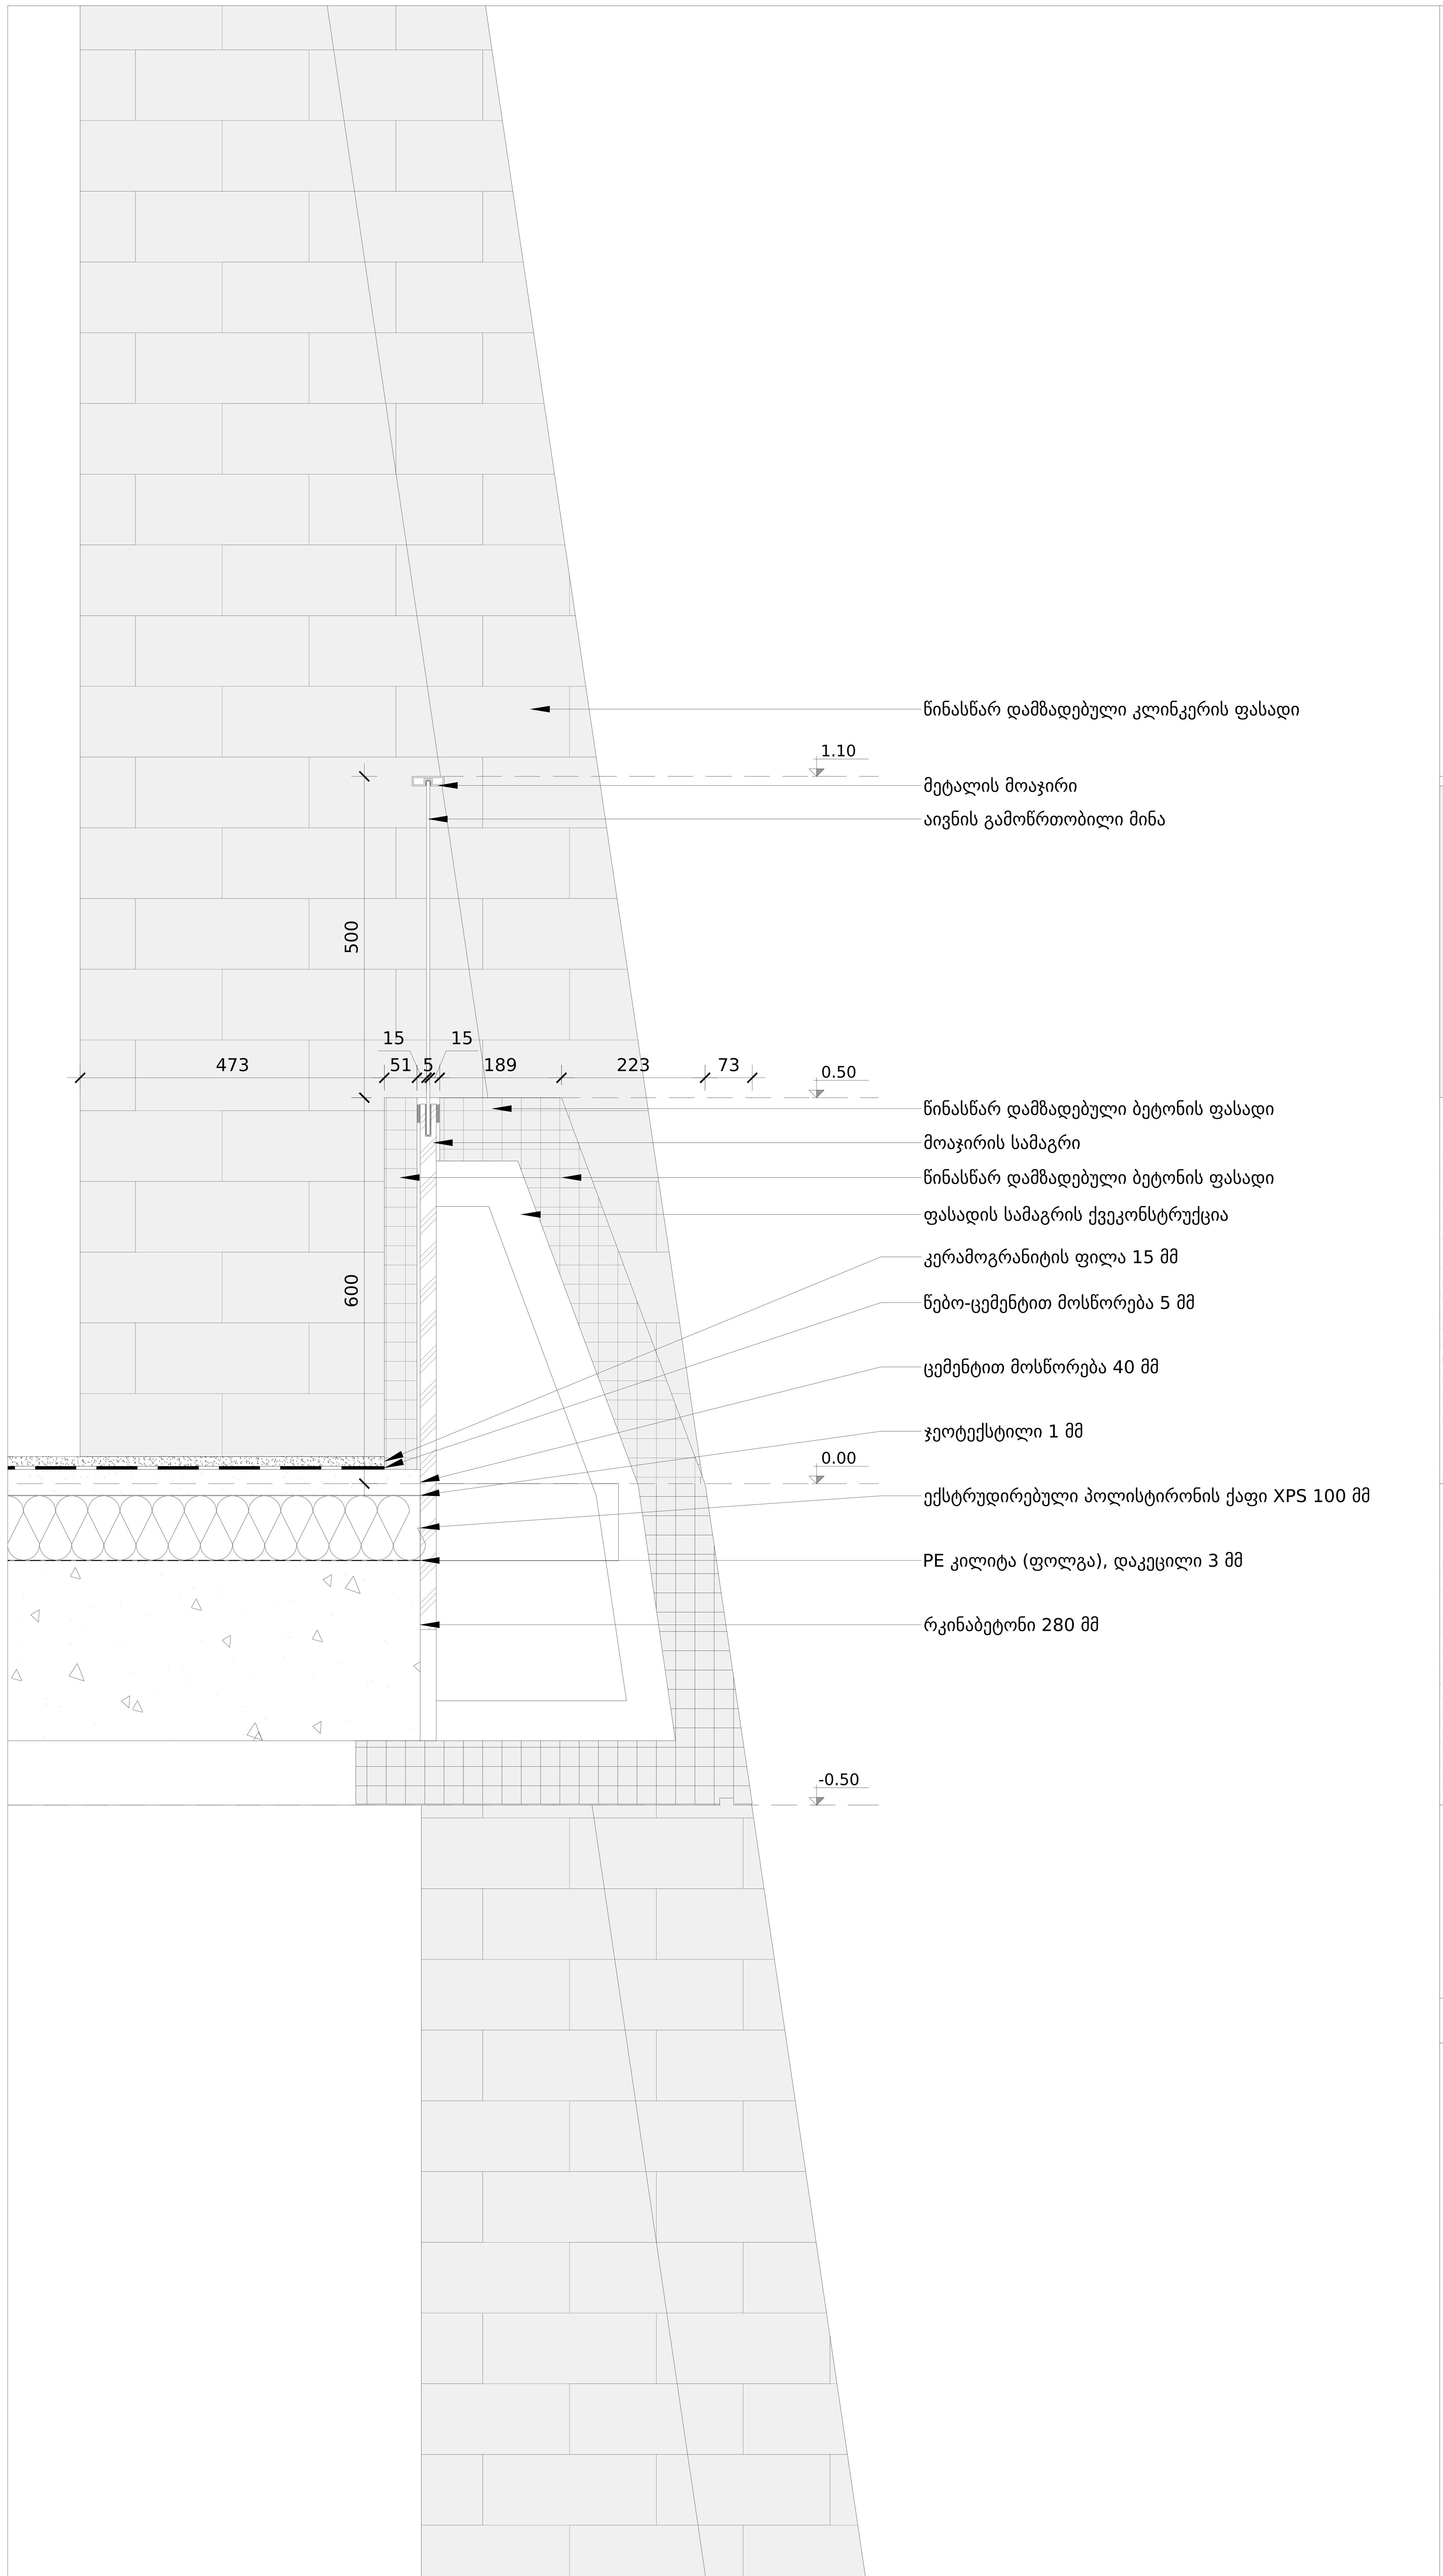


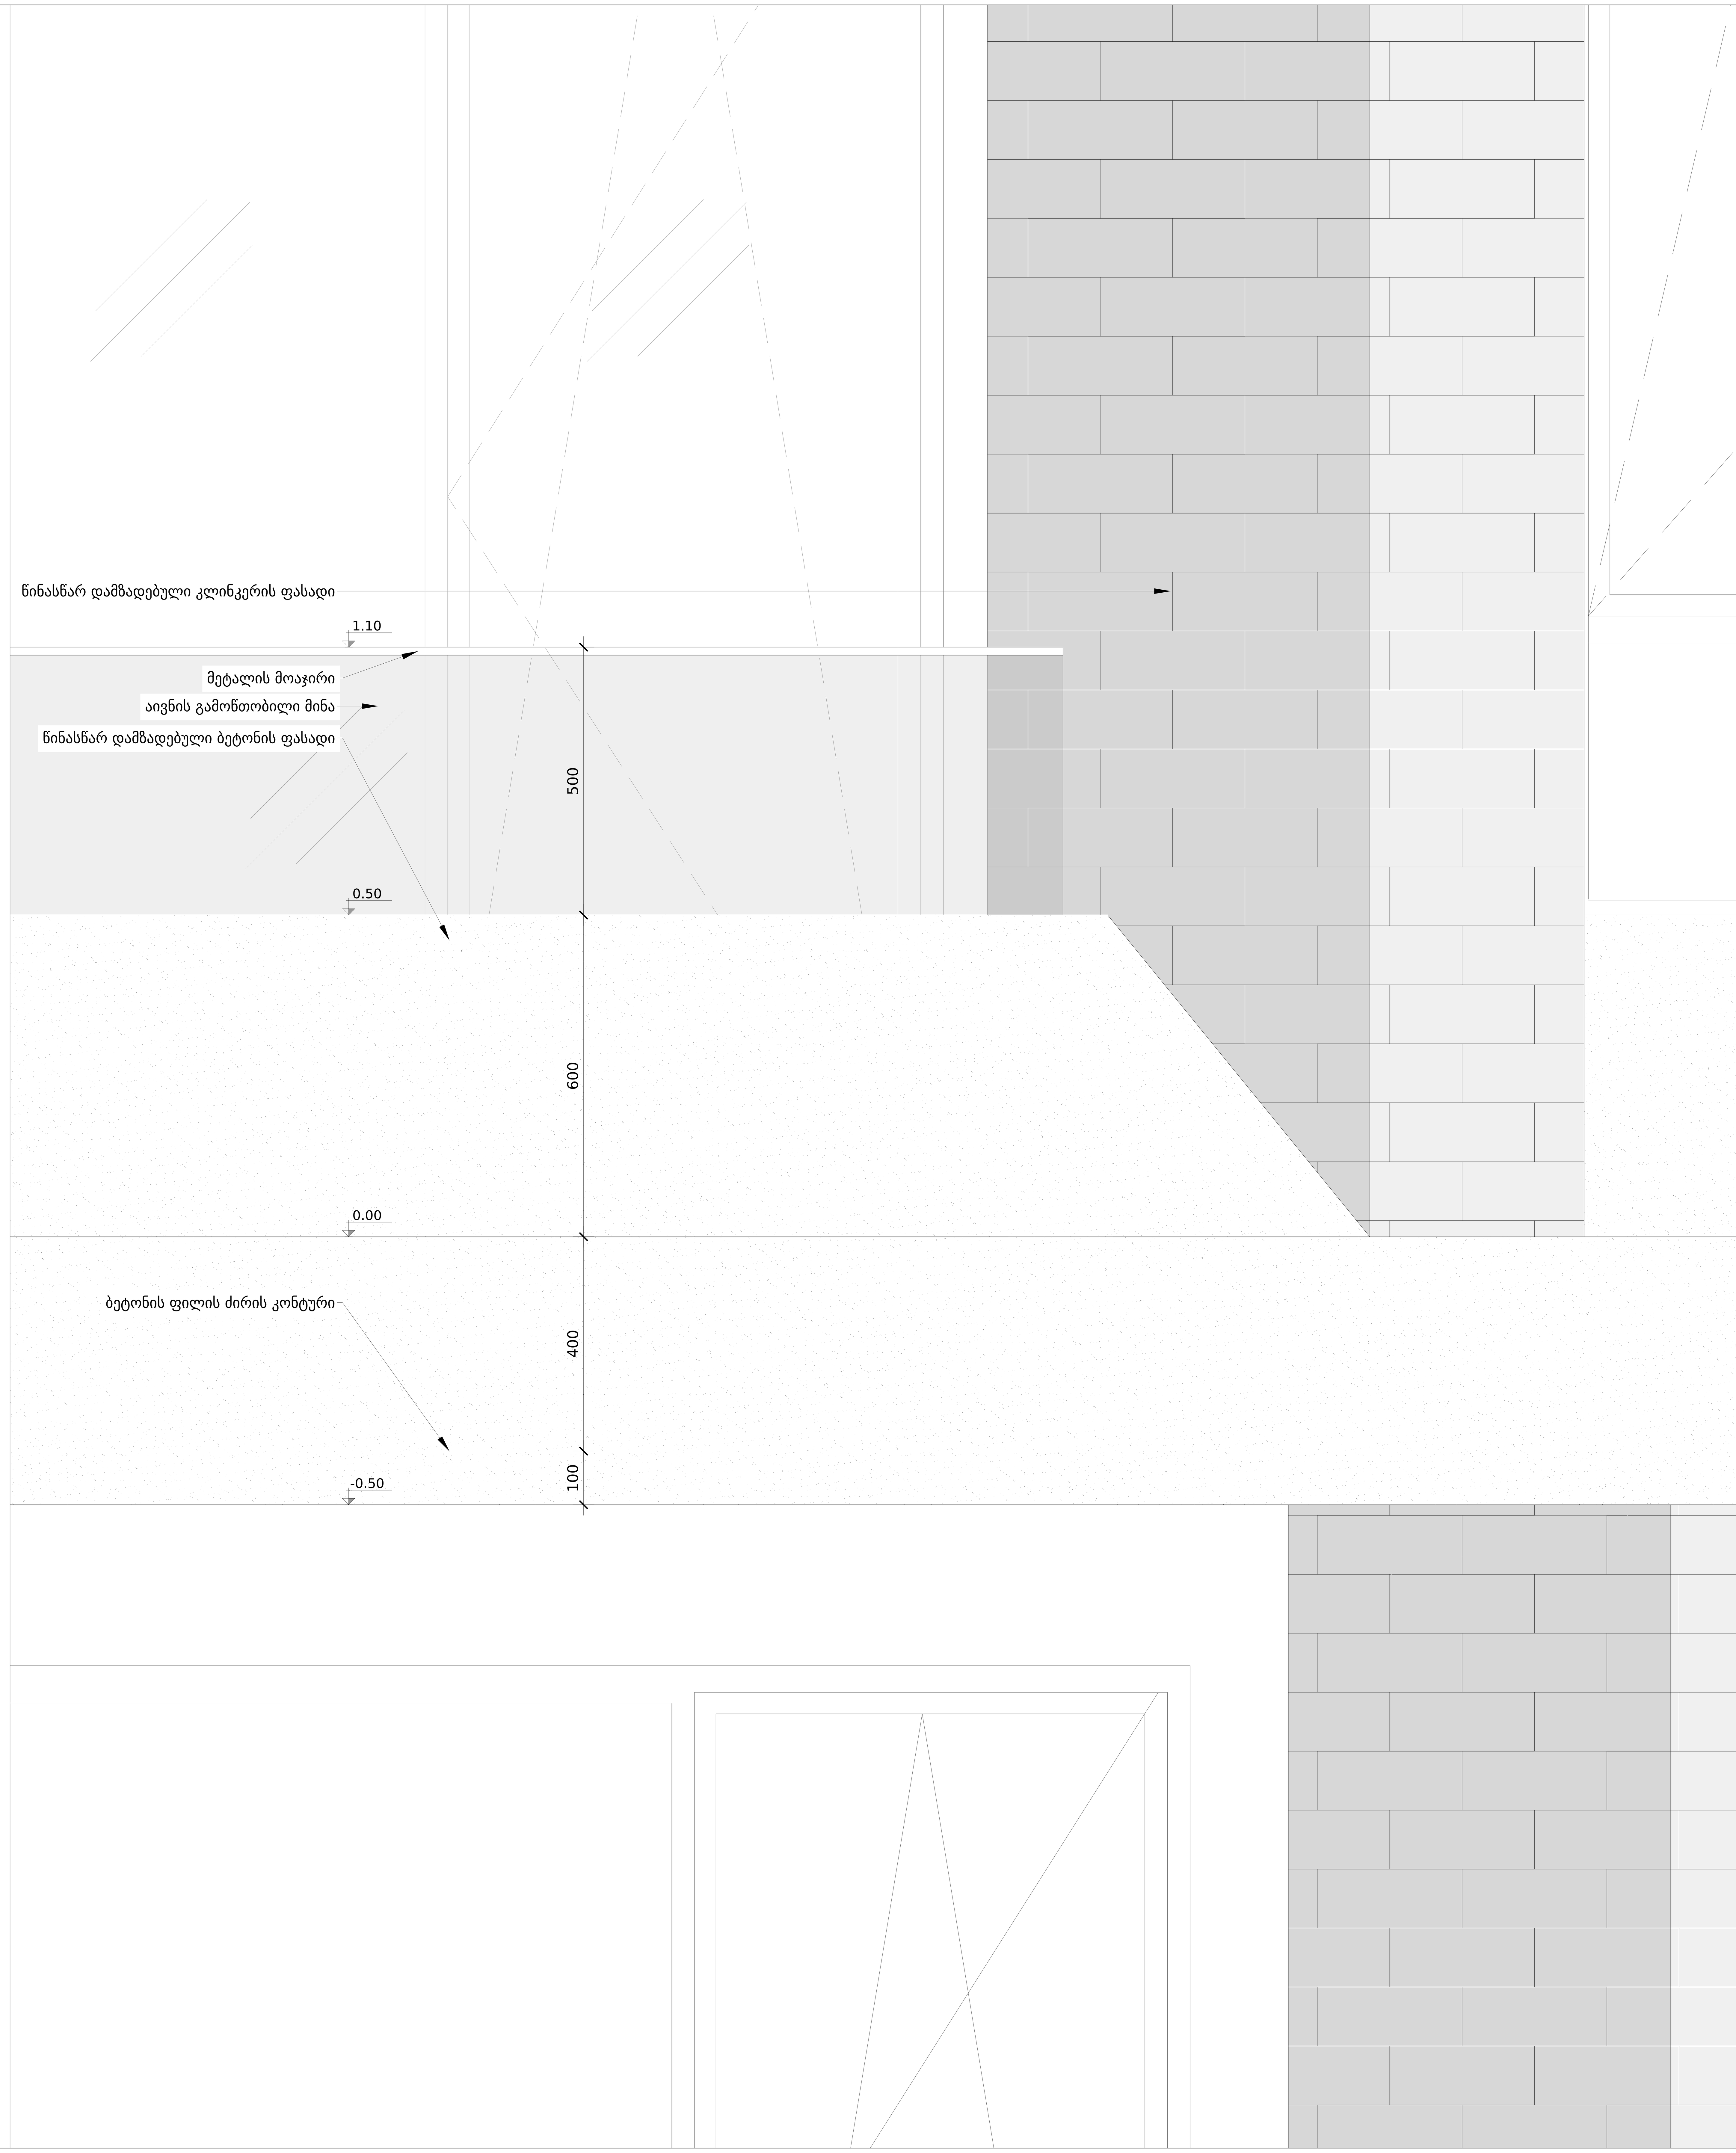


PROJECT DESIGNER:
პროექტანტი:
LSG SOLUTIONS

REGISTERED ADDRESS:
მისამართი:

M. Asatiani Str., #10
მიხეილ ასათიანის ქ. N10

PROJECT CLIENT:
დამკვეთი:
Silk Road Group

REGISTERED ADDRESS:
მისამართი:

49a Chavchavadze Ave.
ა. ჭავჭავაძის გამზირი N49ა

| | | | |
|---|---|---|---|
| | | | |
| | | | |
| 00.00.00 | Issued for Review: განსახილველად: | | |
| Date: თარიღი: | Description: აღწერა: | XXX/PO | LSG/PM |

RECIPIENT ACTION:
მიმღების შეფასება:

☐ A - Document Approved, you may proceed with work / დოკუმენტი დამტკიცებულია;
☐ B - Approved with Comments / დადასტურებულია კომენტარებით;
☐ C - Document Declined, with action for further review / დოკუმენტი დაკომენტირებულია;
☐ X - Document Canceled, do not proceed with work / დოკუმენტი გაუქმებულია;

NOTES:

1. Font is the ISOCPEUR.
2. Possible size of font – 2.5 mm, 3.5 mm, 5 mm. 1.8 mm also can be used if necessary, but not wide, due to difficult readness.

LEGEND:

– optional (it can be removed if not required);
– sample;

SAKANELA DESIGN & MANAGEMENT

PROJECT:
პროექტი:

SCALE: / მასშტაბი: 1:5

0.05m 1.10m 0.15m 0.20m 0.25m

DRAWING TITLE:
ნახაზის სახელწოდება:

მოაჯირის ჩამაგრება 1
დეტალი

DRAWING NO:
ნახაზის ნომერი:

A-SDM-LSG-PP-B6-B7-1103-R00

| | |
|---|---|
| REVISION: რევიზია: R00 | FORMAT: ფორმატი: A0 |
| DRAWN BY: დახაზა: G.Z | APPROVED BY: დაადასტურა: N. P |
| STATUS: სტადია: PP | SHEET NO: ფურცლის ნომერი: 300 |

SHEET NOTES: / ფურცლის შენიშვნები:

COMMENTS BY: / კომენტარი მიერ:

PROJECT DESIGNER:
ამოქმედებელი:
LSG SOLUTIONS
REGISTERED ADDRESS:
მისამართი:
M. Asatiani Str., #10
მიწისქვეშა გადასასვლელი N10
PROJECT CLIENT:
დამკვეთი:
Silk Road Group
REGISTERED ADDRESS:
მისამართი:
48a Chavchavadze Ave.
ა. წერეთლის გამზირი N49ა

| | | |
|---|---|---|
| | | |
| | | |
| | | |
| 00.00.00 | Issued for Review: | |
| | გამოშვებულია შესახედად: | |

REGIMENT ACTION:

| Date: | Description: | XXX/PO | LSG/PM |
|---|---|---|---|
| თარიღი: | აღწერა: | | |

REGIMENT ACTION:
მიღებული ნებართვა:

☐ A - Document Approved, you may proceed with work /
დოკუმენტები დამტკიცებულია;
☐ B - Approved with Comments / დამტკიცებულია
კომენტარებით;
☐ C - Document Declined, with Attem for further review /
დოკუმენტი დასაზუსტებელია;
☐ X - Document Canceled, do not proceed with work /
დოკუმენტი გაუქმებულია;

NOTES:

1. Font is the ISOCPEUR.
2. Possible size of font - 2.5 mm, 3.5 mm, 5 mm, 18 mm also can be used if necessary, but not wide, due to difficult readiness.

LEGEND:

- optional (it can be removed if not required);
- sample;

SHEET NOTES: / შენიშვნა ნახაზებისთვის:

COMMENTS BY: / კომენტარები მიღებულია:

| | | |
|---|---|---|
| REVISION: | R00 | A0 |
| რედაქცია: | ფორმატი: | |
| DRAWN BY: | APPROVED BY: | |
| დახაზა: | დაამტკიცა: | |
| STATUS: | G.2 | N. P |
| სტატუსი: | SHEET NO: | |
| ნებართვის ეტაპი: | | |
| | PP | 300 |

# 0011

1. ქვიშა-ცემენტის ცარიელი 15 მმ
2. წებოვანი ჰიდროიზოლაციის ფენა 5 მმ
3. ცემენტის ბეტონის მოსწორების ფენა 40 მმ
4. ჯუთის ბაზალტის ქსოვილი 1 მმ
5. მოპირკეთების ბაზალტის ფილა
6. ექსტრუდირებული პენოპოლისტირონის ფილა XPS 100 მმ
7. PE კილიტა (ფენა), ფასკუნების ფენა 3 მმ
8. ფასადის ბაზალტის ქვაბულოვანი ქვის ფილა
9. ტიპიური მოპირკეთების ფილა 280 მმ

0.00

-0.50

1.10

ნებართვის მოპირკეთების ფილა
ანგრის ბაზალტოვანი ფილა
ნებართვის ფასადის ფილა

ნებართვის ფასადის ქვაბულოვანი ფილა

ანგრის ბაზალტოვანი ფილა

ნებართვის ფასადის ქვაბულოვანი ფილა

ნებართვის ფასადის ქვაბულოვანი ფილა

| | |
|---|---|
| DRAWING TITLE: | |
| ნახაზის სახელწოდება: | |
| 0.05m 1.10m 0.15m 0.20m 0.25m | |
| SCALE: / მასშტაბი: | 1:5 |
| PROJECT: | |
| პროექტი: | |
| SAKANELA DESIGN & MANAGEMENT | |
| DRAWING NO: | |
| ნახაზის ნომერი: | |
| A-SDM-LSG-PP-B6-B7-1104-R00 | |
| REVISION: | R00 |
| რედაქცია: | ფორმატი: |
| DRAWN BY: | APPROVED BY: |
| დახაზა: | დაამტკიცა: |
| STATUS: | G.2 |
| სტატუსი: | SHEET NO: |
| ნებართვის ეტაპი: | |
| | PP |
| | A0 |
| | N. P |
| | 300 |