დაგეგმარების საფუძვლები და მიზნები:

კორექტირებული პროექტი შედგენილია ქ. თბილისის მუნიციპალიტეტის სსიპ-ქ. თბილისის მუნიციპალიტეტის არქიტექტურის სამსახურის მიერ გაცემული № 6286071 16.01.2023 წ. მიწის ნაკვეთის სამშენებლოდ გამოყენების პირობების საფუძველზე. პროექტით გათვალისწინებულია მრავალბინიანი საცხოვრებელი სახლის მშენებლობა.

მიწის ნაკვეთის მდებარეობა და აღწერა:

საპროექტო შენობა მდებარეობს ქ. თბილისი, სოფელი დიღომი, ასმათის ქუჩა N 25 (ს/კ: 01.72.14.036.191)
მიწის ნაკვეთის ფართობია: 1250.0 კვ.მ.

საპროექტო მიწის ნაკვეთს სამხრეთით, არსებული გზის მხრიდან გააჩნია საზოგადოებრივი სივრცე, ხოლო დანარჩენი მხრიდან ესაზღვრება რეგისტრირებული მიწის ნაკვეთები. საპროექტო მიწის ნაკვეთი ხასიათდება სწორი რელიეფით.

პროექტის აღწერა:

კორექტირებული პროექტის შედეგად უმნიშვნელოდ შეიცვალა საცხოვრებელი ბინების ფართები, ასევე +3.15 დან +22.05 ნიშნულის ჩათვლით გაუქმდა მრიცხველების ოთახი.

პროექტით გათვალისწინებულია **25.80 მ.** სიმაღლის 9 სართულიანი (საიდანაც რვა მიწის დონის ზედა სართულია, ხოლო ერთი მიწის დონის ქვედა სართული), მრავალბინიანი საცხოვრებელი სახლის მშენებლობა.
სახანძრო ტექნიკური სიმაღლე შეადგენს 22.05 მ-ს.
საპროექტო მიწის ნაკვეთზე, უკანა ეზოს მხარეს გათვალისწინებულია ღია ავტოსადგომის მოწყობა; ღია ავტოსადგომზე გათვალისწინებულია 1 შშმპ მიკროავტობუსის სადგომი.

±0.00 დან +22.05 ნიშნულების ჩათვლით გათვალისწინებულია საცხოვრებელი ერთეულები ხანგრძლივად დამკავებლებისათვის; მთავარი შესასვლელი მისაწვდომია, შენობაში გათვალისწინებულია შშმპ ლიფტი, რომელშიც თავსდება საკაცე.

სტრუქტურული ნაწილი გაძლიერებული ბეტონისაა (კარკასული შენობა), შემავსებლად გამოყენებულია სამშენებლო ბლოკი. ფასადი ფრაგმენტულად მოპირკეთდება ტრავერტინის ფილებით, ფრაგმენტულად შეილესება ქვიშა-ცემენტის ხსნარით და შეიღებება ფასადის საღებავით. ფასადზე კარ-ფანჯარა შესრულებული იქნება თეთრი ფერი მეტალოპლასტმასის მინა-პაკეტით, მოაჯირი ლითონისაა.

<u>შენობის საპროექტო ნაწილში მოეწყობა შემდეგი ხანძრისგან დაცვის სისტემები:</u>

1. ხელის ცეცხლმაქრები
2. კვამლზე მორეაგირე მაუწყებელი
3. კვამლის ავტომატური აღმომჩენი
4. სახანძრო განგაშის ღილაკი
5. დამკავებელთა შეტყობინების სისტემა
6. მხედველობითი განგაშის სისტემა
7. ავარიული განათება
8. ორმხრივი კავშირის სისტემა
9. სახანძრო მილდგარი
10. სახანძრო-სამაშველო სასახურის მიერ გამოსაყენებელი მისაერთებელი
11. სახანძრო ჰიდრანტი

დაგეგმარებისთვის გამოყენებული კანონმდებლობის აღწერა

საპროექტო შენობის დაგეგმარებისთვის გამოყენებულია საქართველოს მთავრობის #41 დადგენილება. ტექნიკური რეგლამენტი „შენობა-ნაგებობების უსაფრთხოების წესები“.

პირობითი აღნიშვნა

	სიმბოლოს სახელწოდება
	ხელის ცეცხლმაქრი
	სახანძრო მილდგარი
	კვამლზე მორეაგირე მაუწყებელი
	კვამლის ავტომატური აღმომჩენი
	ორმხრივი კავშირის სისტემა
	სახანძრო განგაშის ღილაკი
	დამკავებელთა შეტყობინების სისტემა
	მხედველობითი განგაშის სიგნალი
	ავარიული განათება
	სახანძრო მისაერთებელი
	სახანძრო ჰიდრანტი

დაკავებულობების ჯგუფები	დაკავებულობების ჯგუფი აღნიშვნა	ფერის კოდი	დაშტრიხვა	ხაზის სისქე	დაშტრიხვის მასშტაბი	დაშტრიხვის კუთხე
საცხოვრებელი ჯგუფი (სც)		RGB(255,255,0)	ANSI31	0.05 mm	40	0
სასაწყობო ჯგუფი (სწ)		RGB (136,135,134)	ANSI31	0.05 mm	40	0
დამხმარე ჯგუფი (დს)		RGB(57,57,56)	ANSI31	0.05 mm	40	0

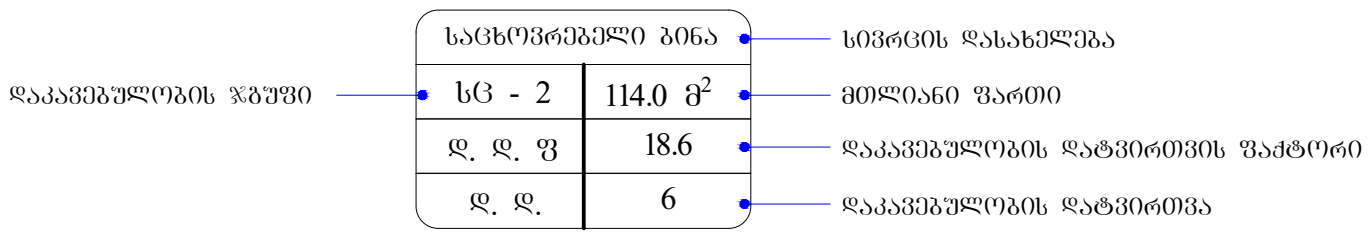

მონოლითი

შემავსებელი

საჰაერო შახტები მექანიკური განიავებისთვის

60 წუთიანი ხანძარმედეგი კედელი

120 წუთიანი ხანძარმედეგი კედელი

მისაწვდომობა

გასასვლელთან მისადგომი მანძილი

EXIT

საევაკუაციო გასასვლელი

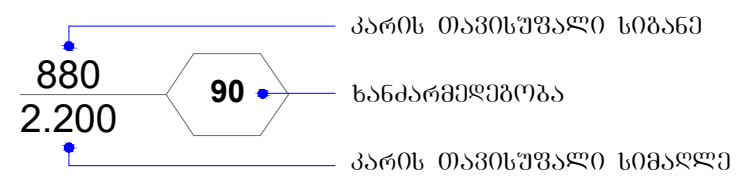

შენობა-ნაგებობის უსაფრთხოების წესებთან შესაბამისობის ანალიზი

გამოყენებული წესები - **„შენობა-ნაგებობის უსაფრთხოების წესები“**

ჩამოთვალეთ შენობის დაკავებულებები და აღწერეთ თითოეული გამოყენება
საცხოვრებელი ჯგუფი სც-2 **±0.00 დან +22.05** ნიშნულის ჩათვლით განთავსებული საცხოვრებელი ბინები ხანგრძლივად დამკავებლებისათვის.
მცირე საფრთხის სემცველი სასაწყობო ჯგუფი სწ-2 **-3.10** ნიშნულის ჩათვლით განთავსებული შემოზღუდული ავტოსადგომი გარაჟი.
დამხმარე და სხვადასხვა დანიშნულების ჯგუფი დს **-3.10** ნიშნულის ჩათვლით განთავსებული სახანძრო ტუმბოების და ავზის ოთახი. **შენობისგან დამოუკიდებლად განთავსებული გენერატორი.**

კონსტრუქციის ტიპი:	
განსაზღვრეთ კონსტრუქციის არსებული შენობისთვის: მაგალითი: II-A, II-B, V-A, V-B	
განსაზღვრეთ კონსტრუქციის ტიპი ახალი შენობისთვის: მაგალითი: II-A, II-B, V-A, V-B	**I -B** **მიწის ზემოთ 8 სართული** **მიწის ქვემოთ 1 სართული**
შერეული კონსტრუქციის შემთხვევაში მიუთითეთ ტიპები, რომელიც გამოყენებული იქნება, განსაზღვრეთ ტიპები და მათი მდებარეობა:	

სიმაღლის შეზღუდვები ცხრილი 503 -ის მიხედვით		
დაკავებულობები	დასაშვები სართულიანობა	შემოთავაზებული სართულიანობა
საცხოვრებელი ჯგუფი სც-2	შეუზღუდავი	8 სართული
სასაწყობე ჯგუფი სწ-2	შეუზღუდავი	1 სართული
დამხმარე ჯგუფი დს	შეუზღუდავი	1 სართული
	დასაშვები სიმაღლე	შემოთავაზებული სიმაღლე
შენობის საერთო სიმაღლე =	შეუზღუდავი	24.90
მიწის ზემოთ სართულის რაოდენობა =		8
მიწის დონის ქვედა სართულის რაოდენობა =		1
სახანძრო-ტექნიკური სიმაღლე =		22.05

ფართობის შეზღუდვები ცხრილი 503 -ის მიხედვით			
დაკავებულობები		დასაშვები ფართობი კვ.მ.	შემოთავაზებული ფართობი კვ.მ.
საცხოვრებელი ჯგუფი სც-2 საცხოვრებელი ბინები.	±0.00	შეუზღუდავი	247.2
საცხოვრებელი ჯგუფი სც-2 საცხოვრებელი ბინები.	+3.15	შეუზღუდავი	319.4
საცხოვრებელი ჯგუფი სც-2 საცხოვრებელი ბინები.	+6.30	შეუზღუდავი	319.8
საცხოვრებელი ჯგუფი სც-2 საცხოვრებელი ბინები.	+9.45	შეუზღუდავი	319.9
საცხოვრებელი ჯგუფი სც-2 საცხოვრებელი ბინები.	+12.60	შეუზღუდავი	321.0
საცხოვრებელი ჯგუფი სც-2 საცხოვრებელი ბინები.	+15.75	შეუზღუდავი	321.0
საცხოვრებელი ჯგუფი სც-2 საცხოვრებელი ბინები.	+18.90	შეუზღუდავი	321.0

საცხოვრებელი ჯგუფი სც-2 საცხოვრებელი ბინები.	+22.05	შეუზღუდავი	321.0
სასაწყობო ჯგუფი სწ-2 შემოზღუდული ავტოსადგომი გარაჟი	-3.10	შეუზღუდავი	604.1
დამხმარე ჯგუფი დს სახანძრო ტუმბოების და ავზის სათავსი	-3.10	შეუზღუდავი	15.8
იატაკის საერთო ფართობი =		3110.2	
იატაკების რაოდენობა =		10	
შენობის საერთო ფართობი =		3110.2 + 31.5 (-3.10 ნიშ) + 73.2 (±0.00 ნიშ) + 36.6 (+3.15 ნიშ) + 36.7 (+6.30 ნიშ) + 36.7 (+9.45 ნიშ) + 36.7 (+12.60 ნიშ) + 36.7 (+15.75 ნიშ) + 36.7 (+18.90 ნიშ) + 36.7 (+22.05 ნიშ) + 23.5 (+25.20 ნიშ) =3495.2	

გარე კედლის ცეცხლმედეგობისა და ღიობისადმი მოთხოვნები ცხრილების 602-ის და 705.8 -ის მიხედვით									
გარე კედელი	**ხანძარსაწინააღმდეგო მანძილი** (მეტრი)	**ცეცხლმედეგობის ხარისხი** (საათი)		**კედლის ღიობების ფართობი**					
		მოთხოვნილი	**გათვალისწინებული**	**დასაშვები**			**გათვალისწინებული**		
				დაცული	**დაუცველი საშხეფებით**	**დაუცველი**	**დაცული**	**დაუცველი საშხეფებით**	**დაუცველი**
“ 1-5 ” ღერძებში	9.0 მ-ზე მეტი	0	0	შეუზღუდავი	შეუზღუდავი	**შეუზღუდავი**	-	-	აკმაყოფილებს
“ა-დ” ღერძებში	6.32 მ მინიმალური	1	1	შეუზღუდავი	შეუზღუდავი	**45 %**	-	-	**15 %**

“ 5-1 ” ღერძებში	9.0 მ-ზე მეტი	0	0	შეუზღუდავი	შეუზღუდავი	**შეუზღუდავი**	-	-	**აკმაყოფილებს**
“ დ-ა ” ღერძებში	2.13 მ მინიმალური	1	1	25 %	25 %	**10 %**	-	-	**0 %**

ხანძრისაგან დაცვის სისტემებისადმი მოთხოვნები									
დაკავებულობები/სივრცეები/ გასასვლელი საშუალებები	**ავტოსაშხეფი სისტემა**	**ალტერნატიული ავტომატური ცეცხლსაქრობი სისტემა**	**სახანძრო განგაშისა და ცეცხლაღმომჩენი სისტემები**	**სახანძრო მილდგარების სისტემები**	**კვამლის საკონტროლო სისტემები**	**ხელის ცეცხლმაქრები**	**საევაკუაციო განგაშის სისტემები**	**ხანძრის მართვის ცენტრი**	**სახანძრო-სამაშველო სამსახურის მიერ გამოსაყენებელი მისაერთებელი**
დამხმარე ჯგუფი დს -3.10 ნიშნულზე განთავსებული სახანძრო ტუმბოების და ავზის ოთახი.	-	**კი**	**კვამლის ავტომატური აღმომჩენი**	-	**მექანიკური განიავება, კვამლის გაწოვის სისტემა.**	**კი**	-		**კი**

სასაწყობე ჯგუფი სწ-2 -3.10 ნიშნულზე განთავსებული შემოზღუდული ავტოსადგომი გარაჟი	კი	-	კვამლის ავტომატური აღმომჩენი, სახანძრო განგაშის ღილაკი, დამკავებელთა შეტყობინების სისტემა, მხედველობითი განგაშის სისტემა , ავარიული განათება	-	მექანიკური განიავება, კვამლის გაწოვის სისტემა.	კი	-	-	
საცხოვრებელი ჯგუფი სც-2 ±0.00 და +22.05 ნიშნულებზე განთავსებული საცხოვრებელი ბინები ხანგრძლივად დამკავებლებისათვის.	-	-	კვამლზე მორეაგირე მაუწყებელი	-	ბუნებრივი განიავება	-	-		
კიბის უჯრედები	-	_	ორმხრივი კავშირის სისტემა; ავარიული განათება	-	ბუნებრივი განიავება	-	_		
ლიფტი	-	_	-	-	მექანიკური განიავება, დაწნევის სისტემა	-	_		
დერეფნები	-	-	სახანძრო განგაშის ღილაკი; დამკავებელთა შეტყობინების სისტემა; მხედველობითი განგაშის სისტემა, კვამლის	კი	მექანიკური განიავება, კვამლის გაწოვის სისტემა.	კი	-		

			ავტომატური აღმომჩენი, ავარიული განათება.						

განიავებისადმი მოთხოვნები		
დაკავებულობები/სივრცეები/გასასვლელი საშუალებები	ბუნებრივი განიავება	ხელოვნური (მექანიკური) განიავება
საცხოვრებელი ჯგუფი სც-2 (საცხოვრებელი ბინები)	კი	კი
სასაწყობო ჯგუფი სწ-2 შემოზღუდული ავტოსადგომი გარჟი	-	კი (კვამლის მექანიკური გაწოვა)
დამხმარე ჯგუფი დს სახანძრო ტუმბოების და ავზის ოთახი	-	კი
კიბის უჯრედი	კი	-
ლიფტი	-	კი (დაწნევის სისტემა)
დერეფანი	-	კი (კვამლის მექანიკური გაწოვა)

თითოეული სართულიდან და სივრციდან გასასვლელი საშუალება									
სართულები	დაკავებულობა და დაკავებულობის დატვირთვის ჯამური მაჩვენებელი	მოთხოვნილი გასასვლელების/გასასვლელთან მისადგომის რაოდენობა	გათვალისწინებული გასასვლელების/გასასვლელთან მისადგომის რაოდენობა და ტიპი	გასასვლელი საშუალებების სიგანე (მეტრი)					
				გზა-კიბეები		დერაფანი,		გასასვლელის გზა-კარი	
				მოთხოვნილი	გათვალისწინებული	მოთხოვნილი	გათვალისწინებული	მოთხოვნილი	გათვალისწინებული (თავისუფალი)
სართული -3.10 ნიშნულზე	დამხმარე ჯგუფი დს სახანძრო ტუმბოების და ავზის ოთახი დ.დ. 1	1 (თითოეულს)	1 (გზა-კარი) (თითოეულს)	-	-	_	_	0.82	0.87
	სასაწყობო ჯგუფი სწ-2 შემოზღუდული ავტოსადგომი გარაჟი დ.დ. 32	1	1 (გზა-კიბე)	1.10	1.36	_	_	0.82	0.87

-3.10 ნიშნულზე სართულის **ს.დ.დ. 33**		1	1 (გზა-კიბე)	1.10	1.36	–	–	0.82	0.87
±0.00 ნიშნულზე	საცხოვრებელი ჯგუფი სც-2 (საცხოვრებელი ბინები)	1 (თითოეულს)	1 (გზა-კარი) (თითოეულს)	–	–	–	–	0.82	0.87
±0.00 ნიშნულზე სართულის **ს.დ.დ. 13**		1	1 (გზა-კიბე)	1.10	1.36	1.20	1.70	0.82	0.87
+3.15 ნიშნულზე	საცხოვრებელი ჯგუფი სც-2 (საცხოვრებელი ბინები)	1 (თითოეულს)	1 (გზა-კარი) (თითოეულს)	–	–	–	–	0.82	0.87
+3.15 ნიშნულზე სართულს **ს.დ.დ. 17**		1	1 (გზა-კიბე)	1.10	1.36	1.20	1.70	0.82	0.87
+6.30 ნიშნულზე	საცხოვრებელი ჯგუფი სც-2 (საცხოვრებელი ბინები)	1 (თითოეულს)	1 (გზა-კარი) (თითოეულს)	–	–	–	–	0.82	0.87
+6.30 ნიშნულზე სართულს **ს.დ.დ. 17**		1	1 (გზა-კიბე)	1.10	1.36	1.20	1.70	0.82	0.87
+9.45 ნიშნულზე	საცხოვრებელი ჯგუფი სც-2 (საცხოვრებელი ბინები)	1 (თითოეულს)	1 (გზა-კარი) (თითოეულს)	–	–	–	–	0.82	0.87

+9.45 ნიშნულზე სართულს **ს.დ.დ. 17**		1	1 **(გზა-კიბე)**	1.10	1.36	1.20	1.70	0.82	0.87
+12.60 ნიშნულზე	**საცხოვრებელი ჯგუფი სც-2** (საცხოვრებელი ბინები)	1 (თითოეულს)	1 **(გზა-კარი)** (თითოეულს)	–	–	–	–	0.82	0.87
+12.60 ნიშნულზე სართულს **ს.დ.დ. 17**		1	1 **(გზა-კიბე)**	1.10	1.36	1.20	1.70	0.82	0.87
+15.75 ნიშნულზე	**საცხოვრებელი ჯგუფი სც-2** (საცხოვრებელი ბინები)	1 (თითოეულს)	1 **(გზა-კარი)** (თითოეულს)	–	–	–	–	0.82	0.87
+15.75 ნიშნულზე სართულს **ს.დ.დ. 17**		1	1 **(გზა-კიბე)**	1.10	1.36	1.20	1.70	0.82	0.87
+18.90 ნიშნულზე	**საცხოვრებელი ჯგუფი სც-2** (საცხოვრებელი ბინები)	1 (თითოეულს)	1 **(გზა-კარი)** (თითოეულს)	–	–	–	–	0.82	0.87
+18.90 ნიშნულზე სართულს **ს.დ.დ. 17**		1	1 **(გზა-კიბე)**	1.10	1.36	1.20	1.70	0.82	0.87
+22.05 ნიშნულზე	**საცხოვრებელი ჯგუფი სც-2** (საცხოვრებელი ბინები)	1 (თითოეულს)	1 **(გზა-კარი)** (თითოეულს)	–	–	–	–	0.82	0.87

+22.05 ნიშნულზე სართულს **ს.დ.დ. 17**	**1**	**1** **(გზა-კიბე)**	**1.10**	**1.36**	**1.20**	**1.70**	**0.82**	**0.87**

წალსადენი სისტემის ფიქსირებული მოწყობილობების რაოდენობა-საცხოვრებელი ჯგუფი სც-2 ქვეჯგუფი ცხრილი 1602.1-ის მიხედვით											
სართულები	საცხოვრებელი ერთეულები	ფიქსირებული მოწყობილობები									
		უნიტაზი (ერთ საცხოვრებელ ერთეულზე)		ტუალეტის ხელსაბანები (ერთ საცხოვრებელ ერთეულზე)		აბაზანა/შხაპი (ერთ საცხოვრებელ ერთეულზე)		სამზარეულოს ნიჟარა (ერთ საცხოვრებელ ერთეულზე)		ავტომატური სარეცხი მანქანის მისაერთებელი	
		მოთხოვნილი	გათვალისწ.	მოთხოვნილი	გათვალისწ.	მოთხოვნილი	გათვალისწ.	მოთხოვნილი	გათვალისწ.	მოთხოვნილი (20 სანტ. ერთეულზე)	გათვალისწ. (ოთხი სანტ. ერთეულზე)
±0.00 ნიშ.	ბინები №1; №2; №3; №4; №5.№	1	1	1	1	1	1	1	1	1	1
+3.15 ნიშ.	ბინები.№6; №7; №8; №9; №10.	1	1	1	1	1	1	1	1	1	1
+6.30 ნიშ.	ბინები №11; №12; №13; №14; №15.	1	1	1	1	1	1	1	1	1	1
+9.45 ნიშ.	ბინები №16; №17; №18; №19; №20.	1	1	1	1	1	1	1	1	1	1
+12.60 ნიშ.	ბინები №21; №22; №23; №24; №25,	1	1	1	1	1	1	1	1	1	1
+15.75 ნიშ.	ბინები №26; №27; №28; №29; №30	1	1	1	1	1	1	1	1	1	1
+18.90 ნიშ.	ბინები №31; №32; №33; №34; №35	1	1	1	1	1	1	1	1	1	1
+22.05 ნიშ.	ბინები №36; №37; №38; №39; №40	1	1	1	1	1	1	1	1	1	1

მრავალბინიანი საცხოვრებელი სახლი

მის: ქალაქი თბილისი, სოფელი დიღომი, ასმათის ქუჩა №25
ს/კ 01.72.14.036.191

კორექტირებული არქიტექტურული გეგმები

2026 წ.

განმარტება:

1. სახანძრო პროექტის გეგმების სქემატურ ნაწილში, კიბის უჯრედში, სახანძრო მილდგარის სიმბოლო არასწორად იყოს ასახული, კონკრეტულად, კიბის უჯრედში განთავსდება პირველი კლასის სახანძრო მილდგარები ხოლო დერეფანში მეორე კლასის მილდგარები ანუ სახანძრო კარადები, აღნიშული აღნიშვნა ჩასწროდა არქიტექტურული გეგმების სახანძრო პროექტის სქემატურ ნახაზებში.

პროექტის დასახელება
მრავალბინიანი საცხოვრებელი სახლი
მისამართი: Address
სოფელი დიღომი, ასმათის ქუჩა № 25 თბილისი საქართველო 01.72.14.036.191
პირობითი ნიშნები:

შენიშვნა:
Notes:

1. ნახაზზე ზომები მოცემულია მეტრებში.
2. ექსპლოატაციაში მიღებამდე პროექტში შესაძლებელია განხორციელდეს ცვლილებები.
3. ნახაზის ყველა ცვლილება მშენებლობის პროცესში შეთანხმებული
უნდა იყოს პროექტის ავტორთან.

პროექტის სტატუსი Drawing Status არქიტექტურული პროექტის შემთანხმებია, მშენებლობის ნებართვა	შეს. თარიღი Date 2026

შემსრულებლები
performers

თანამდებობა	სახელი,გვარი	ხელმოწერა
პრ. ავტორი	ზანდარაშვილი	
არქიტექტორი	ზანდარაშვილი	

ნახაზის დასახელება
Drawing title

ავტოსადგომის გეგმა -3.10 ნიშნულზე

ფურცელი №	ფურცლის ზომა
მასშტაბი. Drawing Scale.	A3

2026

ავტოსადომის გეგმა -3.10 ნიშნულზე 1:100

კორექტირება მოიცავს:

- შახტის დამატებას

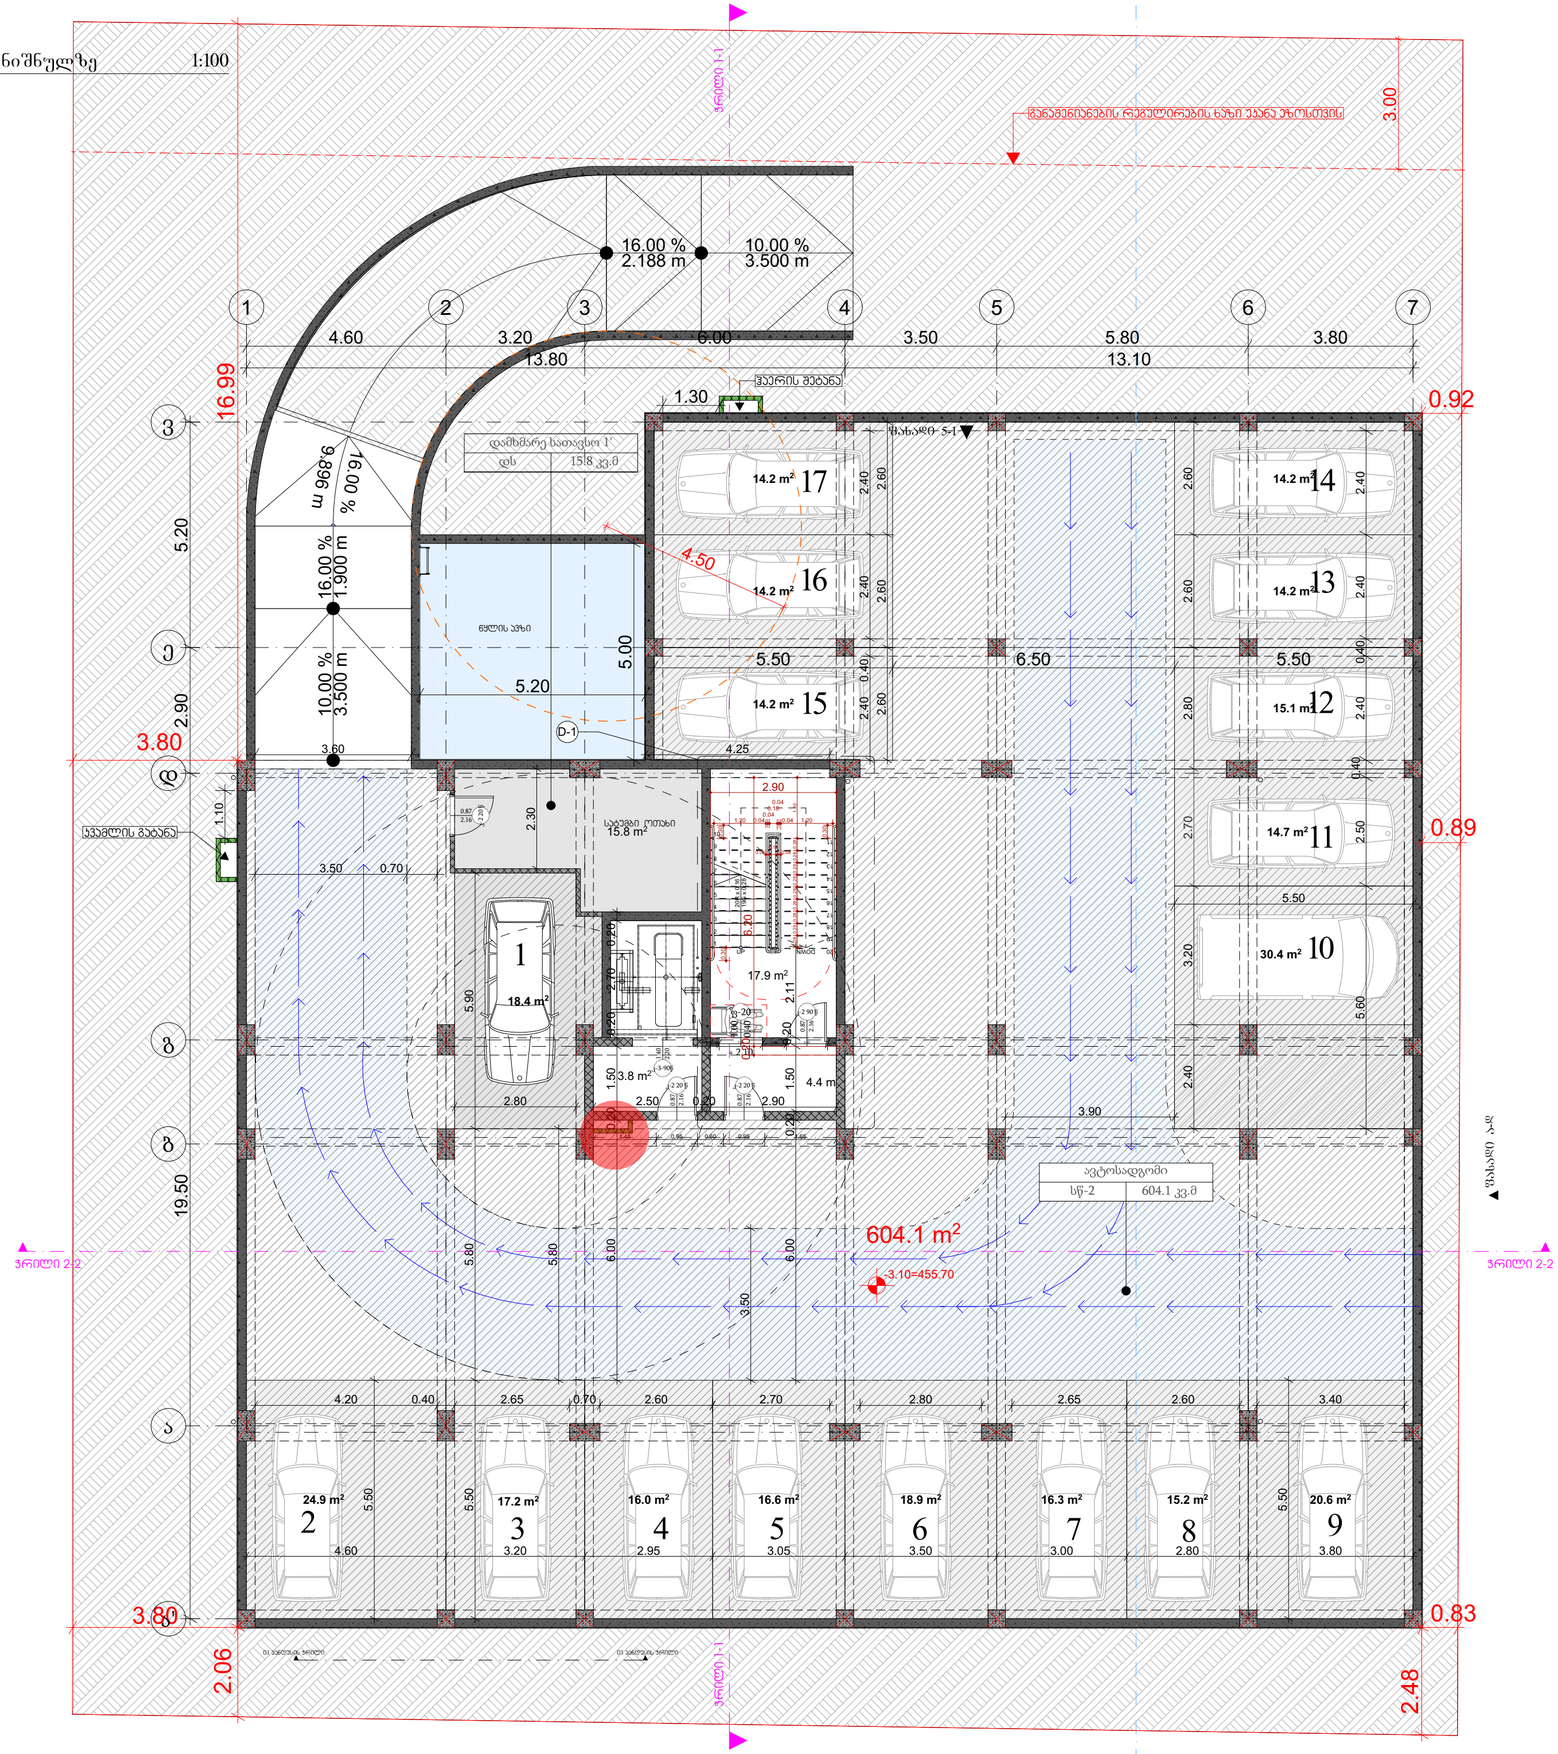

ექსპლიკაცია:

სრული ფართი 604.1 კვ.მ

ავტოსადგომები

№1 - 18.4 კვ.მ
№2 - 24.9 კვ.მ
№3 - 17.2 კვ.მ

№4 - 16.0 კვ.მ
№5 - 16.6 კვ.მ
№6 - 18.9 კვ.მ
№7 - 16.3 კვ.მ
№8 - 15.2 კვ.მ
№9 - 20.6 კვ.მ

№10 - 30.4 კვ.მ
№11 - 14.7 კვ.მ
№12 - 15.1 კვ.მ
№13 - 14.2 კვ.მ
№14 - 14.2 კვ.მ
№15 - 14.2 კვ.მ
№16 - 14.2 კვ.მ
№17 - 14.2 კვ.მ

კიბე/ტამბური 26.1 კვ.მ

პროექტის დასახელება

მრავალბინიანი საცხოვრებელი სახლი

მისამართი:
Address

სოფელი დიღომი, ასმათის ქუჩა № 25 თბილისი საქართველო
01.72.14.036.191

ძირობითი ნიშნები:

შენიშვნა:
Notes:

1. ნახაზზე ზომები მოცემულია მეტრებში.
2. ექსპლოატაციაში მიღებამდე პროექტში შესაძლებელია განხორციელდეს ცვლილებები.
3. ნახაზის ყველა ცვლილება მშენებლობის პროცესში შეთანხმებული უნდა იყოს პროექტის ავტორთან.

პროექტის სტატუსი Drawing Status	შეს. თარიღი Date
არქიტექტურული პროექტის შემთანხმება, მშენებლობის ნებართვა	2026

შემსრულებლები
performers

თანამდებობა	სახელი,გვარი	ხელმოწერა
პრ. ავტორი	მ. ზანდარაშვილი	
არქიტექტორი	მ. ზანდარაშვილი	

ნახაზის დასახელება
Drawing title

ავტოსადომის გეგმა -3.10 ნიშნულზე

ფურცელი №	ფურცლის ზომა
მასშტაბი. Drawing Scale.	A3

2026

პირველი სართულის გეგმა 0.00 ნიშნულზე 1:100

●კორექტირება მოიცავს 0.00 ნიშნულზე შახტის ადგილმდებარეობის ცვლილებას



ექსპლიკაცია

აღწერილობა	ფართი
1. საცხოვრებელი ბინა	70.9 კვ.მ
2. საცხოვრებელი ბინა	38.0 კვ.მ
3. საცხოვრებელი ბინა	41.9 კვ.მ
4. საცხოვრებელი ბინა	43.9 კვ.მ
5. საცხოვრებელი ბინა	50.8 კვ.მ
ჯიბე/დერეფანი	64.0 კვ.მ
მრიცხველების ოთახი	8.0 კვ.მ

პროექტის დასახელება

მრავალბინიანი საცხოვრებელი სახლი

მისამართი:
Address

სოფელი დიღომი, ასმათის ქუჩა № 25 თბილისი საქართველო 01.72.14.036.191

პირობითი ნიშნები:

შენიშვნა:
Notes:

1. ნახაზზე ზომები მოცემულია მეტრებში.
2. ექსპლოატაციაში მიღებამდე პროექტში შესაძლებელია განხორციელდეს ცვლილებები.
3. ნახაზის ყველა ცვლილება მშენებლობის პროცესში შეთანხმებული უნდა იყოს პროექტის ავტორთან.

პროექტის სტატუსი Drawing Status	შეს. თარიღი Date
არქიტექტურული პროექტის შეთანხმება, მშენებლობის ნებართვა	2026

შემსრულებლები
performers

თანამდებობა	სახელი.გვარი	ხელმოწერა
პრ. ავტორი	მ. ზანდარაშვილი	
მთ. არქიტექტორი	მ. ზანდარაშვილი	[signature]

ნახაზის დასახელება
Drawing title

პირველი სართულის გეგმა 0.00 ნიშნულზე

ფურცელი №	ფურცლის ზომა
მასშტაბი. Drawing Scale.	A3

2026 წ

მისაწვდომი პანდუსის დეტალური ნახაზი

მისაწვდომი პანდუსის დეტალური ნახაზი დამუშავებულია ტექნიკური რეგლამენტი "მისაწვდომობის ეროვნული სტანდარტები"-ის შესაბამისად

505.4 სიმაღლე. სახელურების ხელმოსაჭიდი ზედაპირების თავი კიბის წინაპირებიდან, პანდუსის ზედაპირებიდან და სავალი ზედაპირებიდან შვეულად, არაუმცირეს, 860 მმ-ის და, არაუმეტეს, 1000 მმ სიმაღლეზე უნდა იყოს. სახელურები შესაფერის სიმაღლეზე უნდა იყოს კიბის წინაპირებიდან, პანდუსის ზედაპირებიდან და სავალი ზედაპირებიდან.

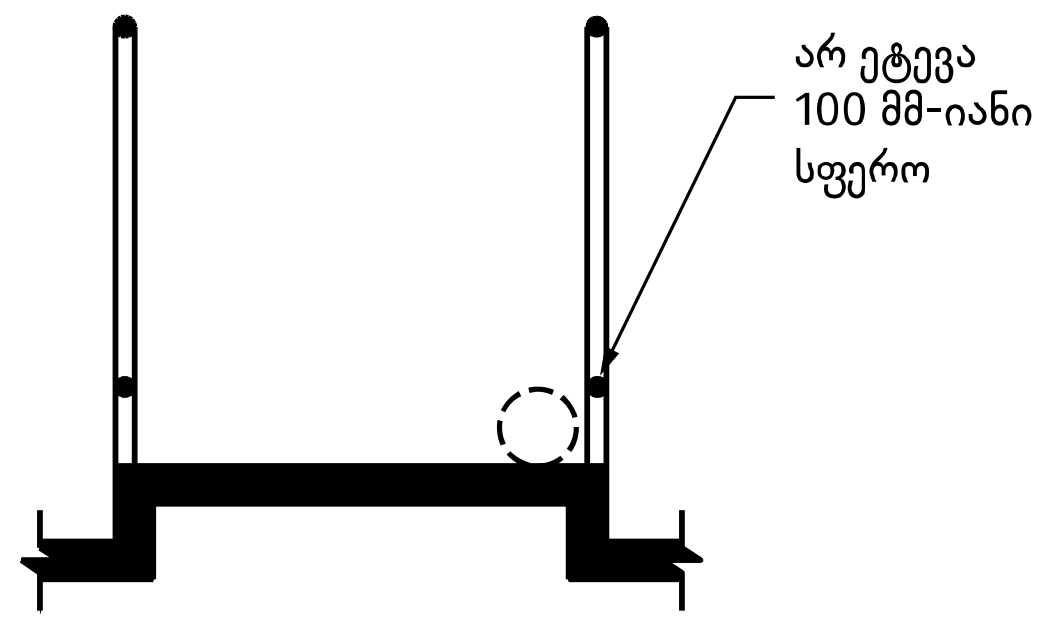

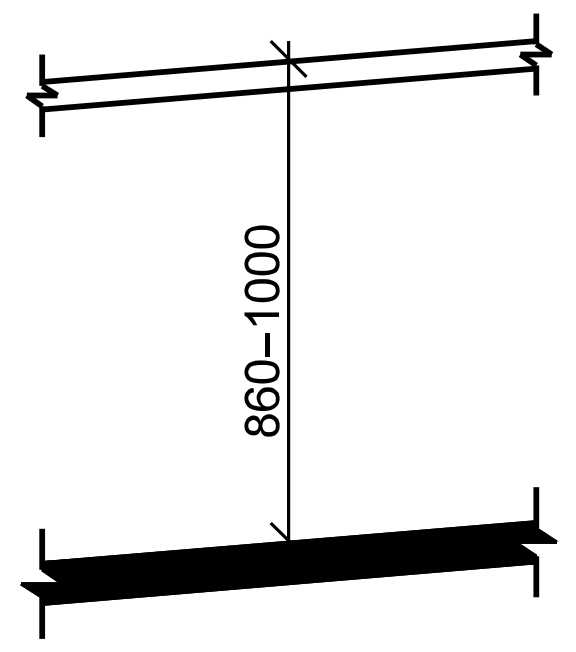

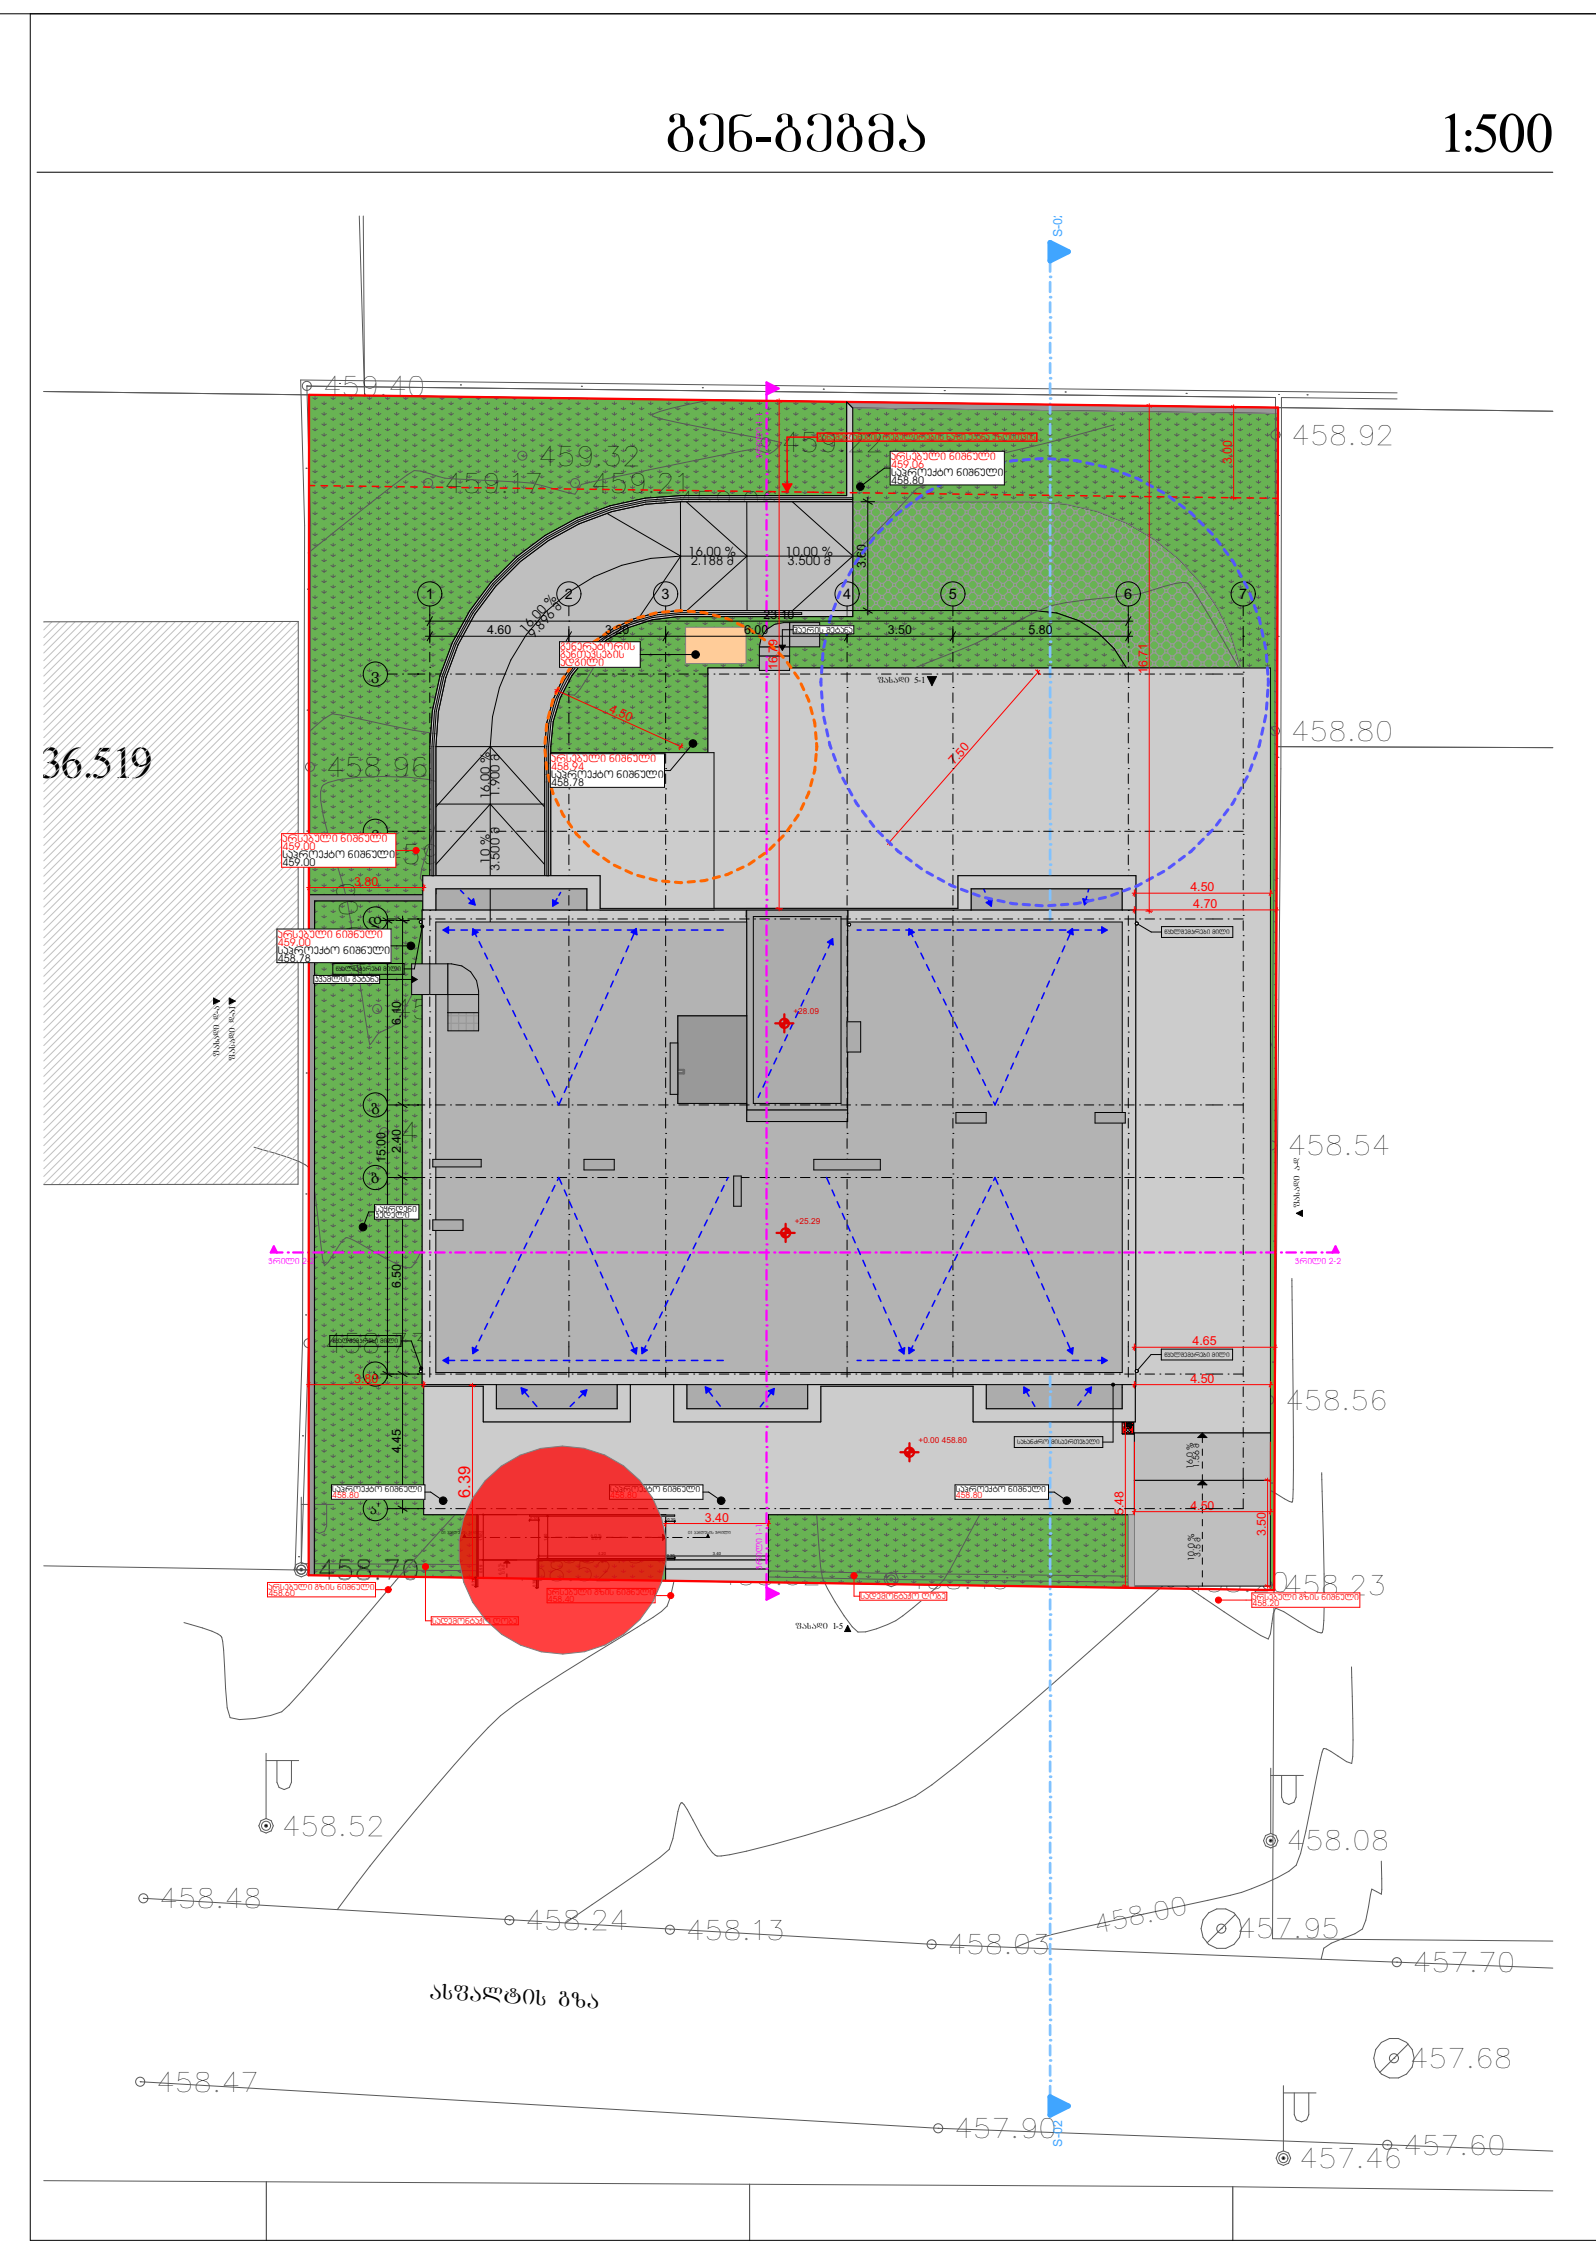

სურათი 505.4 (ბ)
სახელურის სიმაღლე – პანდუსები

505.5 თავისუფალი სივრცე. ხელმოსაჭიდ ზედაპირებსა და მომიჯნავე ზედაპირებს შორის, არაუმცირეს, 40 მმ თავისუფალი სივრცე უნდა იყოს.

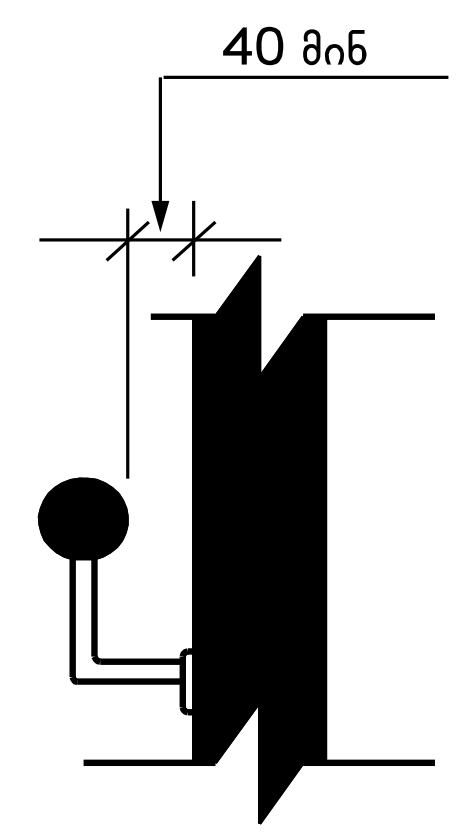

01 პანდუსის ჭრილი

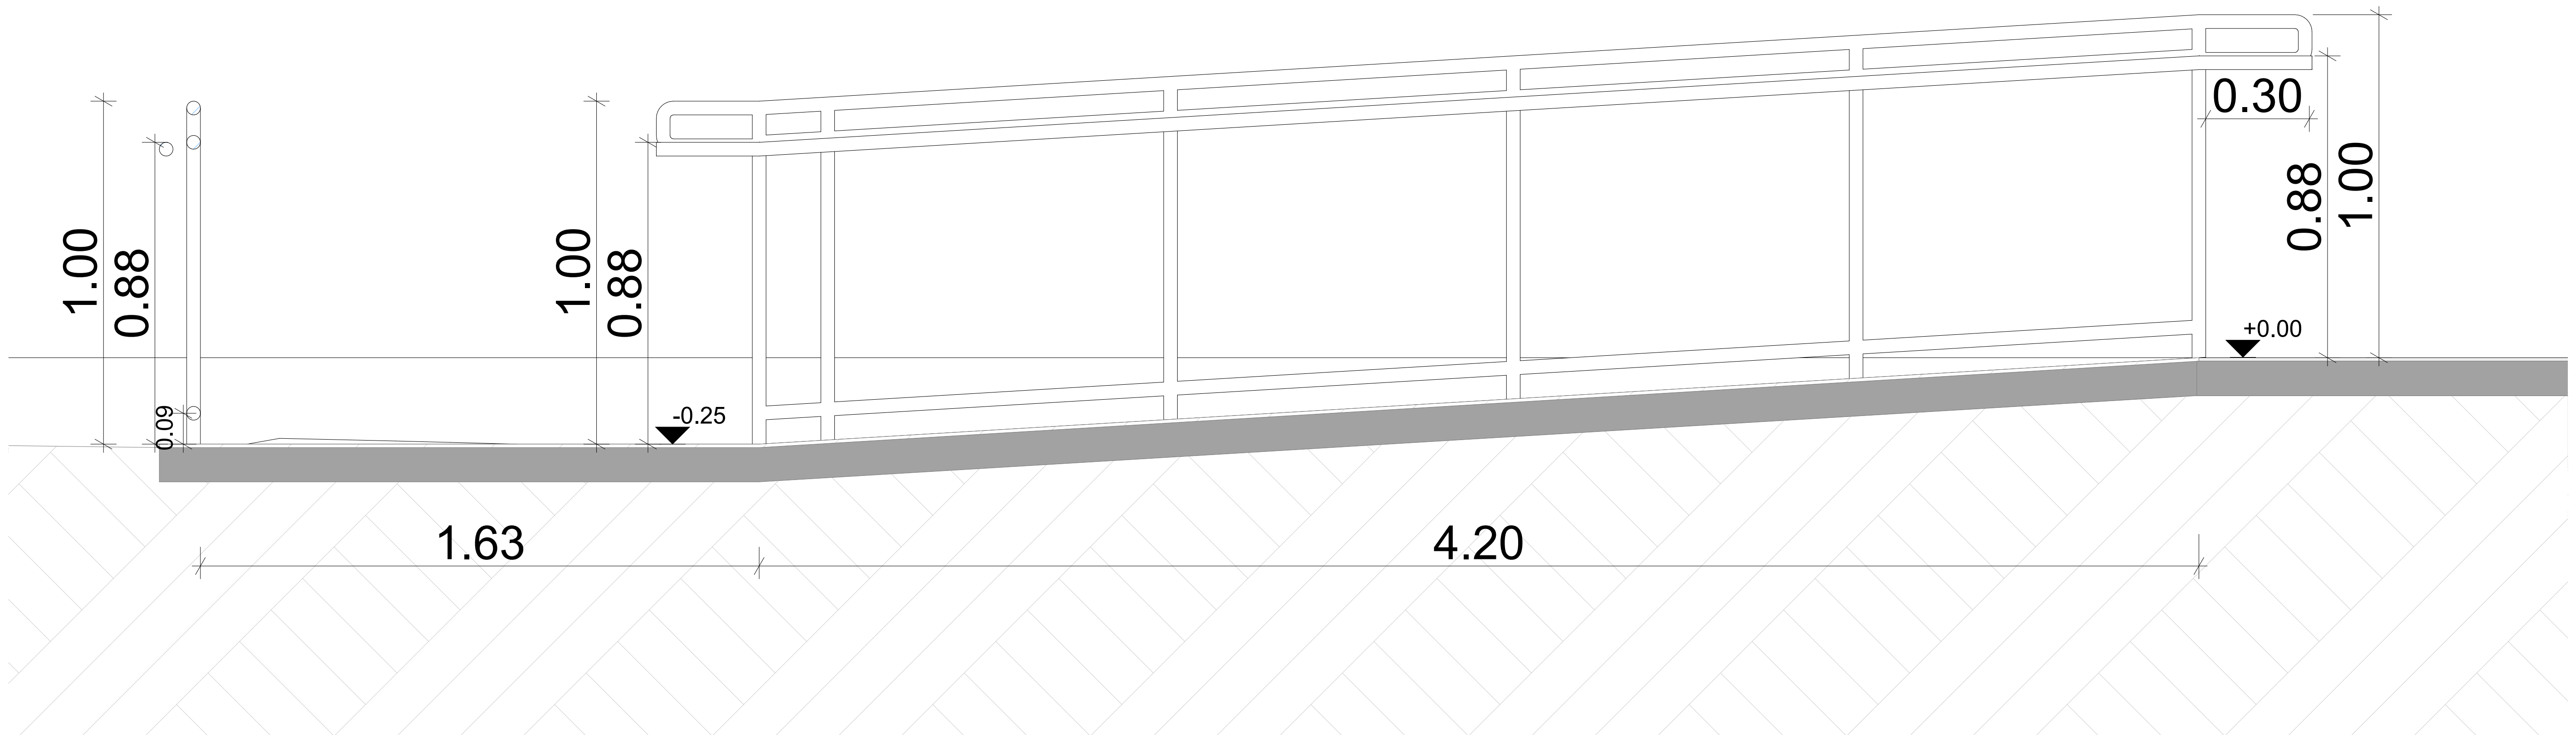

პანდუსის გეგმა

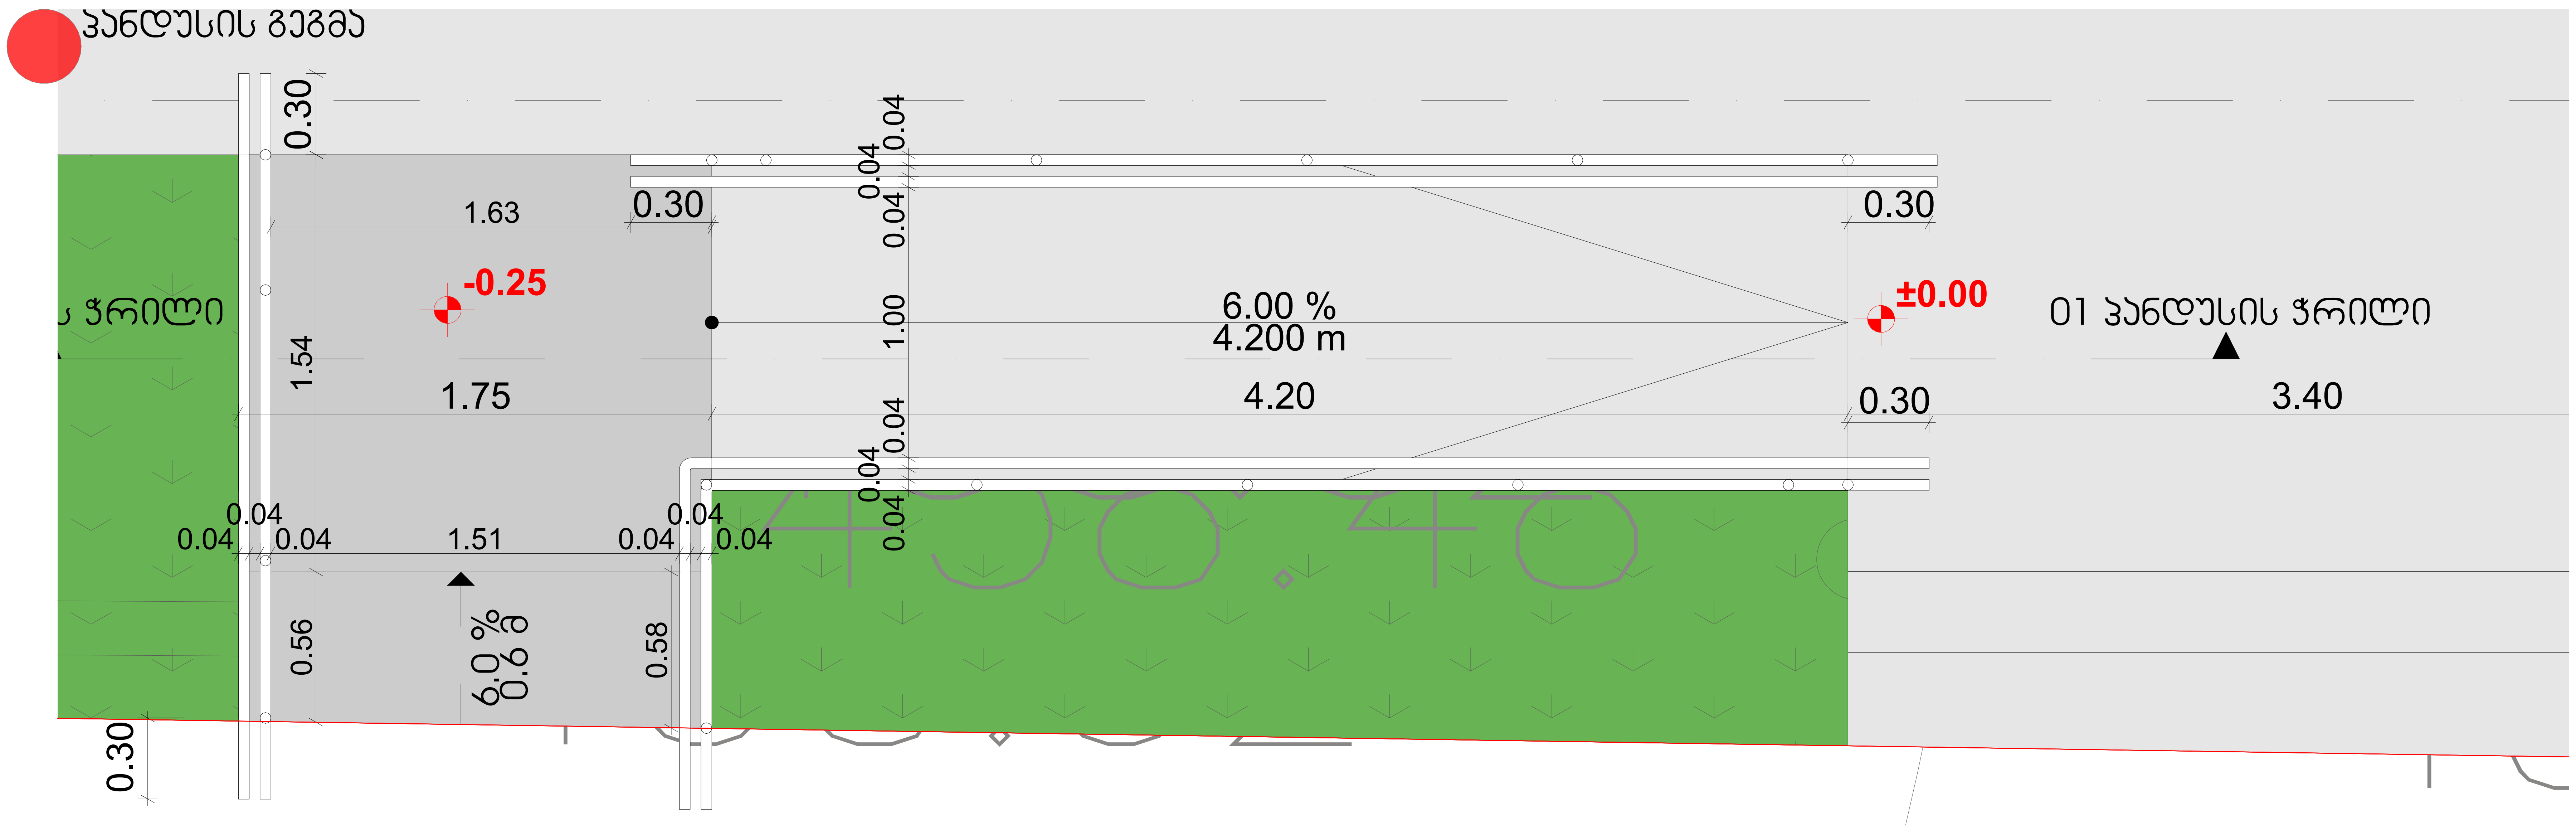

პროექტის დასახელება

მრავალბინიანი საცხოვრებელი სახლი

მისამართი:
Address

სოფელი დიღომი, ასმათის ქუჩა № 25 თბილისი საქართველო
01.72.14.036.191

პირობითი ნიშნები:

შენიშვნა:
Notes:

1. ნახაზზე ზომები მოცემულია მეტრებში.
2. ექსპლოატაციაში მიღებამდე პროექტში შესაძლებელია განხორციელდეს ცვლილებები.
3. ნახაზის ყველა ცვლილება მშენებლობის პროცესში შეთანხმებული უნდა იყოს პროექტის ავტორთან.

პროექტის სტატუსი Drawing Status	შეს. თარიღი Date
არქიტექტურული პროექტის შეთანხმება, მშენებლობის ნებართვა	2026

შემსრულებლები
performers

თანამდებობა	სახელი.გვარი	ხელმოწერა
პრ. ავტორი	მ ზანდარაშვილი	
მთ. არქიტექტორი	მ ზანდარაშვილი	[signature]

ნახაზის დასახელება
Drawing title

მისაწვდომი პანდუსი 0.00 ნიშნულზე

ფურცელი №		ფურცლის ზომა
მასშტაბი. Drawing Scale.		A3

2026 წ


1:100
3.00
15.57
23.10
15.87
4.60
3.20
6.00
3.50
5.80
1
2
3
4
5
6
7
A
B
C
D
1.55
6.50
2.40
15.05
6.25
1.30
3.80
5.53
5.19
4.65
4.70
10.6 m²
12.4 m²
20.1 m²
62.4 m²
12.4 m²
2.90
7.9 m²
18.7 m²
11.10
5.2 m²
7.8 m²
12.7 m²
25.9 m²
64.3 m²
11.7 m²
4.5 m²
4.4 m²
11.4 m²
5.2 m²
17.9 m²
39.9 m²
5.3 m²
7.2 m²
24.1 m²
67.6 m²
15.4 m²
13.6 m²
6.9 m²
22.2 m²
4.6 m²
49.5 m²
8.9 m²
12.4 m²
6.8 m²
6.8 m²
6.2 m²
6.2 m²
6.8 m²
5.80
6.00
2.90
3.80
3.00
4.30
4.80
5.30
2.00
0.70
1.60
0.70
1.60
0.70
1.60

მესამე სართულის გეგმა +6.30 ნიშნულზე 1:100



ექსპლიკაცია	
აღწერილობა	ფართი
11. საცხოვრებელი ბინა	74.6 კვ.მ
12. საცხოვრებელი ბინა	69.3 კვ.მ
13. საცხოვრებელი ბინა	71.2 კვ.მ
14. საცხოვრებელი ბინა	46.2 კვ.მ
15. საცხოვრებელი ბინა	55.8 კვ.მ
კიბე/დერეფანი	36.7 კვ.მ

პროექტის დასახელება

მრავალბინიანი საცხოვრებელი სახლი

მისამართი:
Address

სოფელი დიღომი, ასმათის ქუჩა № 25 თბილისი საქართველო 01.72.14.036.191

პირობითი ნიშნები:

შენიშვნა:
Notes:

1. ნახაზზე ზომები მოცემულია მეტრებში.
2. ექსპლოატაციაში მიღებამდე პროექტში შესაძლებელია განხორციელდეს ცვლილებები.
3. ნახაზის ყველა ცვლილება მშენებლობის პროცესში შეთანხმებული უნდა იყოს პროექტის ავტორთან.

პროექტის სტატუსი Drawing Status	შეს. თარიღი Date
არქიტექტურული პროექტის შეთანხმება, მშენებლობის ნებართვა	2026

შემსრულებლები
performers

თანამდებობა	სახელი.გვარი	ხელმოწერა
პრ. ავტორი	მ. ზანდარაშვილი	
მთ. არქიტექტორი	მ. ზანდარაშვილი	[signature]

ნახაზის დასახელება
Drawing title

მესამე სართულის გეგმა +6.30 ნიშნულზე

ფურცელი №	ფურცლის ზომა
მასშტაბი. Drawing Scale.	A3

2026 წ


1-1 ընդլայնական կտրվածք
2-2 երկայնական կտրվածք
1:100
1-1 ընդլայնական կտրվածքի համար նախատեսված հատակագծային պլանի տե՛ս նկ. 3
2-2 երկայնական կտրվածքի համար նախատեսված հատակագծային պլանի տե՛ս նկ. 2
1
2
3
4
5
6
7
Ա
Բ
Գ
Դ
Ե
23.10
4.60
3.20
6.00
3.50
5.80
15.87
15.57
3.00
5.53
5.19
4.65
4.70
3.80
15.05
6.50
2.40
6.25
1.55
2.30
1.30
9.50
1.20
0.50
1.30
1.20
+9.45
+0.95
+1.05
+0.90
+0.75
+0.55
+0.25
+0.00
-0.15
-0.30
-0.45
-0.60
-0.75
-0.90
-1.05
-1.20
-1.35
-1.50
-1.65
-1.80
-1.95
-2.10
-2.25
-2.40
-2.55
-2.70
-2.85
-3.00
18.7 m²
18.0 m²
67.7 m²
64.4 m²
62.5 m²
49.6 m²
40.0 m²
25.9 m²
24.1 m²
21.5 m²
20.1 m²
17.9 m²
15.5 m²
14.2 m²
13.7 m²
12.7 m²
12.4 m²
12.4 m²
11.7 m²
11.4 m²
10.7 m²
7.9 m²
7.6 m²
6.8 m²
6.8 m²
6.8 m²
6.9 m²
5.8 m²
5.3 m²
5.2 m²
5.2 m²
5.1 m²
4.5 m²
4.4 m²
ընդ. 20 (ն ըդ.) bg-2 55.8 33.8
ընդ. 19 (ն ըդ.) bg-2 46.2 33.8
ընդ. 18 (ն ըդ.) bg-2 71.2 33.8
ընդ. 16 (ն ըդ.) bg-2 74.6 33.8
ընդ. 17 (ն ըդ.) bg-2 69.3 33.8
Ելակետային նշանակ
Ելակետային նշանակ
Ելակետային նշանակ


1-1 מבט
1-1 חתך
חתך 1-1 עובר דרך חדרי מדרגות ומבואות הכניסה
מפלס הכניסה הראשית +12.60
1:100
1
2
3
4
5
6
7
23.10
4.60
3.20
6.00
3.50
5.80
15.87
15.57
A
B
C
5.53
5.19
4.65
4.70
3.00
3.89
3.81
1.55
6.50
2.50
15.05
2.40
6.25
2.70
1.30
חדר מדרגות 2-1
חדר מדרגות 2-2
מעלית 1-1
מעלית 2-2
חדר מכונות
חדר מכונות
חדר מכונות

მეექვსე სართულის გეგმა +15.75 ნიშნულზე 1:100



ექსპლიკაცია	
აღწერილობა	ფართი
26. საცხოვრებელი ბინა	74.9 კვ.მ
27. საცხოვრებელი ბინა	69.5 კვ.მ
28. საცხოვრებელი ბინა	71.3 კვ.მ
29. საცხოვრებელი ბინა	46.3 კვ.მ
30. საცხოვრებელი ბინა	56.0 კვ.მ
კიბე/დერეფანი	36.7 კვ.მ

პროექტის დასახელება

მრავალბინიანი საცხოვრებელი სახლი

მისამართი:
Address

სოფელი დიღომი, ასმათის ქუჩა № 25 თბილისი საქართველო
01.72.14.036.191

პირობითი ნიშნები:

შენიშვნა:
Notes:

1. ნახაზზე ზომები მოცემულია მეტრებში.
2. ექსპლოატაციაში მიღებამდე პროექტში შესაძლებელია განხორციელდეს ცვლილებები.
3. ნახაზის ყველა ცვლილება მშენებლობის პროცესში შეთანხმებული უნდა იყოს პროექტის ავტორთან.

პროექტის სტატუსი Drawing Status არქიტექტურული პროექტის შეთანხმება, მშენებლობის ნებართვა	შეს. თარიღი Date 2026

შემსრულებლები
performers

თანამდებობა	სახელი.გვარი	ხელმოწერა
პრ. ავტორი	მ. ხანდარაშვილი	
მთ. არქიტექტორი	მ. ხანდარაშვილი	[signature]

ნახაზის დასახელება
Drawing title

მეექვსე სართულის გეგმა +15.75 ნიშნულზე

ფურცელი №	ფურცლის ზომა
მასშტაბი. Drawing Scale.	A3

2026 ზ



2026 V	
A3	Drawing Scale.
	Drawing №.
	Drawing title
	Date
	Drawing Status
	performers
	Notes:

მერვე სართულის გეგმა +22.05 ნიშნულზე 1:100



ექსპლიკაცია	
აღწერილობა	ფართი
36. საცხოვრებელი ბინა	74.9 კვ.მ
37. საცხოვრებელი ბინა	69.5 კვ.მ
38. საცხოვრებელი ბინა	71.3 კვ.მ
39. საცხოვრებელი ბინა	46.3 კვ.მ
40. საცხოვრებელი ბინა	56.0 კვ.მ
კიბე/დერეფანი	36.7 კვ.მ

პროექტის დასახელება

მრავალბინიანი საცხოვრებელი სახლი

მისამართი:
Address

სოფელი დიღომი, ასმათის ქუჩა № 25 თბილისი საქართველო
01.72.14.036.191

პირობითი ნიშნები:

შენიშვნა:
Notes:

1. ნახაზზე ზომები მოცემულია მეტრებში.
2. ექსპლოატაციაში მიღებამდე პროექტში შესაძლებელია განხორციელდეს ცვლილებები.
3. ნახაზის ყველა ცვლილება მშენებლობის პროცესში შეთანხმებული უნდა იყოს პროექტის ავტორთან.

პროექტის სტატუსი Drawing Status	შეს. თარიღი Date
არქიტექტურული პროექტის შეთანხმება, მშენებლობის ნებართვა	2026

შემსრულებლები
performers

თანამდებობა	სახელი.გვარი	ხელმოწერა
პრ. ავტორი	მ. ხანდარაშვილი	
მთ. არქიტექტორი	მ. ხანდარაშვილი	

ნახაზის დასახელება
Drawing title

მერვე სართულის გეგმა +22.05 ნიშნულზე

ფურცელი №	ფურცლის ზომა
მასშტაბი. Drawing Scale.	A3

2026 წ

ՀԱՏԱԿԱՐԱՐՈՒԹՅՈՒՆ	
ՀԱՍՏԱՏՈՂ ԿԱԶՄԱԿԵՐՊՈՒԹՅՈՒՆ «ՀԱՅԿԱԿԱՆ ԱՎՏՈՃԱՆԱՊԱՐՀ» ՓԱԿ	
ՀԱՍՑԵ	ք. ԵՐԵՎԱՆ, ՇԱՀՈՒՄՅԱՆ ԹԱՂԱՄԱՍ, 1-ԻՆ ՓՈՂՈՑ, 1/1 ՇԵՆՔ
ՀԵՌԱԽՈՍԱՀԱՄԱՐ	+374 (10) 56-11-11
ԷԼ. ՓՈՍՏԱՅԻՆ ՀԱՍՑԵ	info@hayautocar.am

ՆԱԽԱԳԻԾ ՊԱՏՐԱՍՏՎԱԾ Է	ՀՀ, ք. ԵՐԵՎԱՆ, ՇԱՀՈՒՄՅԱՆ ԹԱՂԱՄԱՍ, 1-ԻՆ ՓՈՂՈՑ, 1/1 ՇԵՆՔ
ՀԱՄԱՐ	ՀԱՅԿԱԿԱՆ ԱՎՏՈՃԱՆԱՊԱՐՀ ՓԱԿ

ՆԱԽԱԳԾԻ ԿԱՐԳԱՎԻՃԱԿ	ԱՇԽԱՏԱՆՔԱՅԻՆ
Drawing Status	Stage
2026	31.03.2026
Date	

ՆԱԽԱԳԾԻ ԿԱՏԱՐՈՂՆԵՐ

Designers

ՄԱՐԿԵՏԻՆԳԱՅԻՆ ՀԱՄԱԿԱՐԳՈՒՄ	ԼՈՒՍԱՆՆԱ ՄԱՐՏԻՐՈՍՅԱՆ	
ՀԱՐԿԱՅԻՆ ՀԱՄԱԿԱՐԳՈՒՄ	ԱՐԱՄ ՀՈՎՀԱՆՆԻՍՅԱՆ	
ՀԱՄԱՐ	ԱՆՈՒՆ, ԱԶԳԱՆՈՒՆ	ՀԱՐԱԿ

ԳԾԱՅԻՆ ՏՎՅԱԼՆԵՐ

Drawing title

ՀԱՏԱԿ ԳԾԱՅԻՆ ՊԼԱՆ +25.40 ՇԱՀԱԳՈՐԾԱԿԱՆ ՄԱԿԱՐԴԱԿՈՎ

ՊԱՏՎԵՐԻ №	ՊԱՏՎԵՐԻ ԱՆՎԱՆՈՒՄ
Drawing Scale.	A3

2026 Վ

Notes:

1. ՀԱՏԱԿԻ ՉԱՓԵՐԸ ՏԵՍՆԵԼ ՆԱԽԱԳԾԻ ՀԱՄԱՐ.
2. ՀԱՏԱԿԻ ՀԱՄԱՐ ՕԳՏԱԳՈՐԾՎՈՂ ՆՅՈՒԹԵՐԸ ՊԵՏՔ Է ՀԱՄԱՊԱՏԱՍԽԱՆԵՆ ՀՀ ԳՈՐԾՈՂ ՇԻՆԱՐԱՐԱԿԱՆ ՆՈՐՄԵՐԻՆ ԵՎ ՍԱՀՄԱՆՆԵՐԻՆ.
3. ՀԱՏԱԿԻ ՀԱՄԱՐ ՕԳՏԱԳՈՐԾՎՈՂ ՆՅՈՒԹԵՐԸ ՊԵՏՔ Է ՀԱՄԱՊԱՏԱՍԽԱՆԵՆ ՇԻՆԱՐԱՐԱԿԱՆ ՆՈՐՄԵՐԻՆ ԵՎ ՍԱՀՄԱՆՆԵՐԻՆ.

ՀԱՏԱԿԻ ՀԱՄԱՐ ՕԳՏԱԳՈՐԾՎՈՂ ՆՅՈՒԹԵՐԻ ՑԱՆԿ

ՀԱՏԱԿԻ ՀԱՄԱՐ ՕԳՏԱԳՈՐԾՎՈՂ ՆՅՈՒԹԵՐ	
ՀՀՇ/ՀՀՍՏՀ ՀԱՄԱՐ	ԾԱՎԱԼ, ԿԳ
18.0 ք.մ 33.3	5.6

ՀԱՏԱԿԻ ՀԱՄԱՐ ՕԳՏԱԳՈՐԾՎՈՂ ՆՅՈՒԹԵՐԻ ՑԱՆԿ:

ՀՈՂԱՄԱՍՆԵՐԻ ՀԱՇՎԱՌՄԱՆ ԱՂՅՈՒՍԱԿԱԳԾԻ ՀԱՏԱԿԸ ՊԱՏԿԱՆՈՒՄ Է

2026 ש

מהנדס/ת:	
Notes:	
1. הערות כלליות: כל המידות בתוכניות הן במילימטרים אלא אם צוין אחרת. 2. יש לבדוק את כל המידות באתר העבודה ולוודא התאמה לתכניות האדריכל והקונסטרוקטור לפני תחילת העבודה. 3. כל השינויים מול המתכנן בכתב בלבד.	
מצב תכנון: Drawing Status	תאריך: 31.03.2026 Date
מתכנני השלד: Structural engineers	2026
מהנדס/ת קונסטרוקציות:	מ.מ.ת.מהנדסים בע"מ, רח' הברזל 22, תל אביב
אדריכל:	אדריכלים ומתכננים בע"מ, רח' הברזל 22, תל אביב
שם הפרויקט:	בניין משרדים ומסחר
כתובת הפרויקט:	רח' הברזל 25, תל אביב
מס' גוש/חלקה:	6638/10
מס' תיק מידע:	01.72.14.036.191
שלב:	היתר בניה
מספר שרטוט:	A-100
קנה מידה:	1:100
שם השרטוט:	חתך 1-1
Drawing title	
מפלס רצפת קומת הכניסה +28.09 מפלס פני הקרקע הסופיים בסביבת הבניין	
שרטוט מס':	שינוי אחרון:
Drawing No.	Revision
A3	
Drawing Scale.	

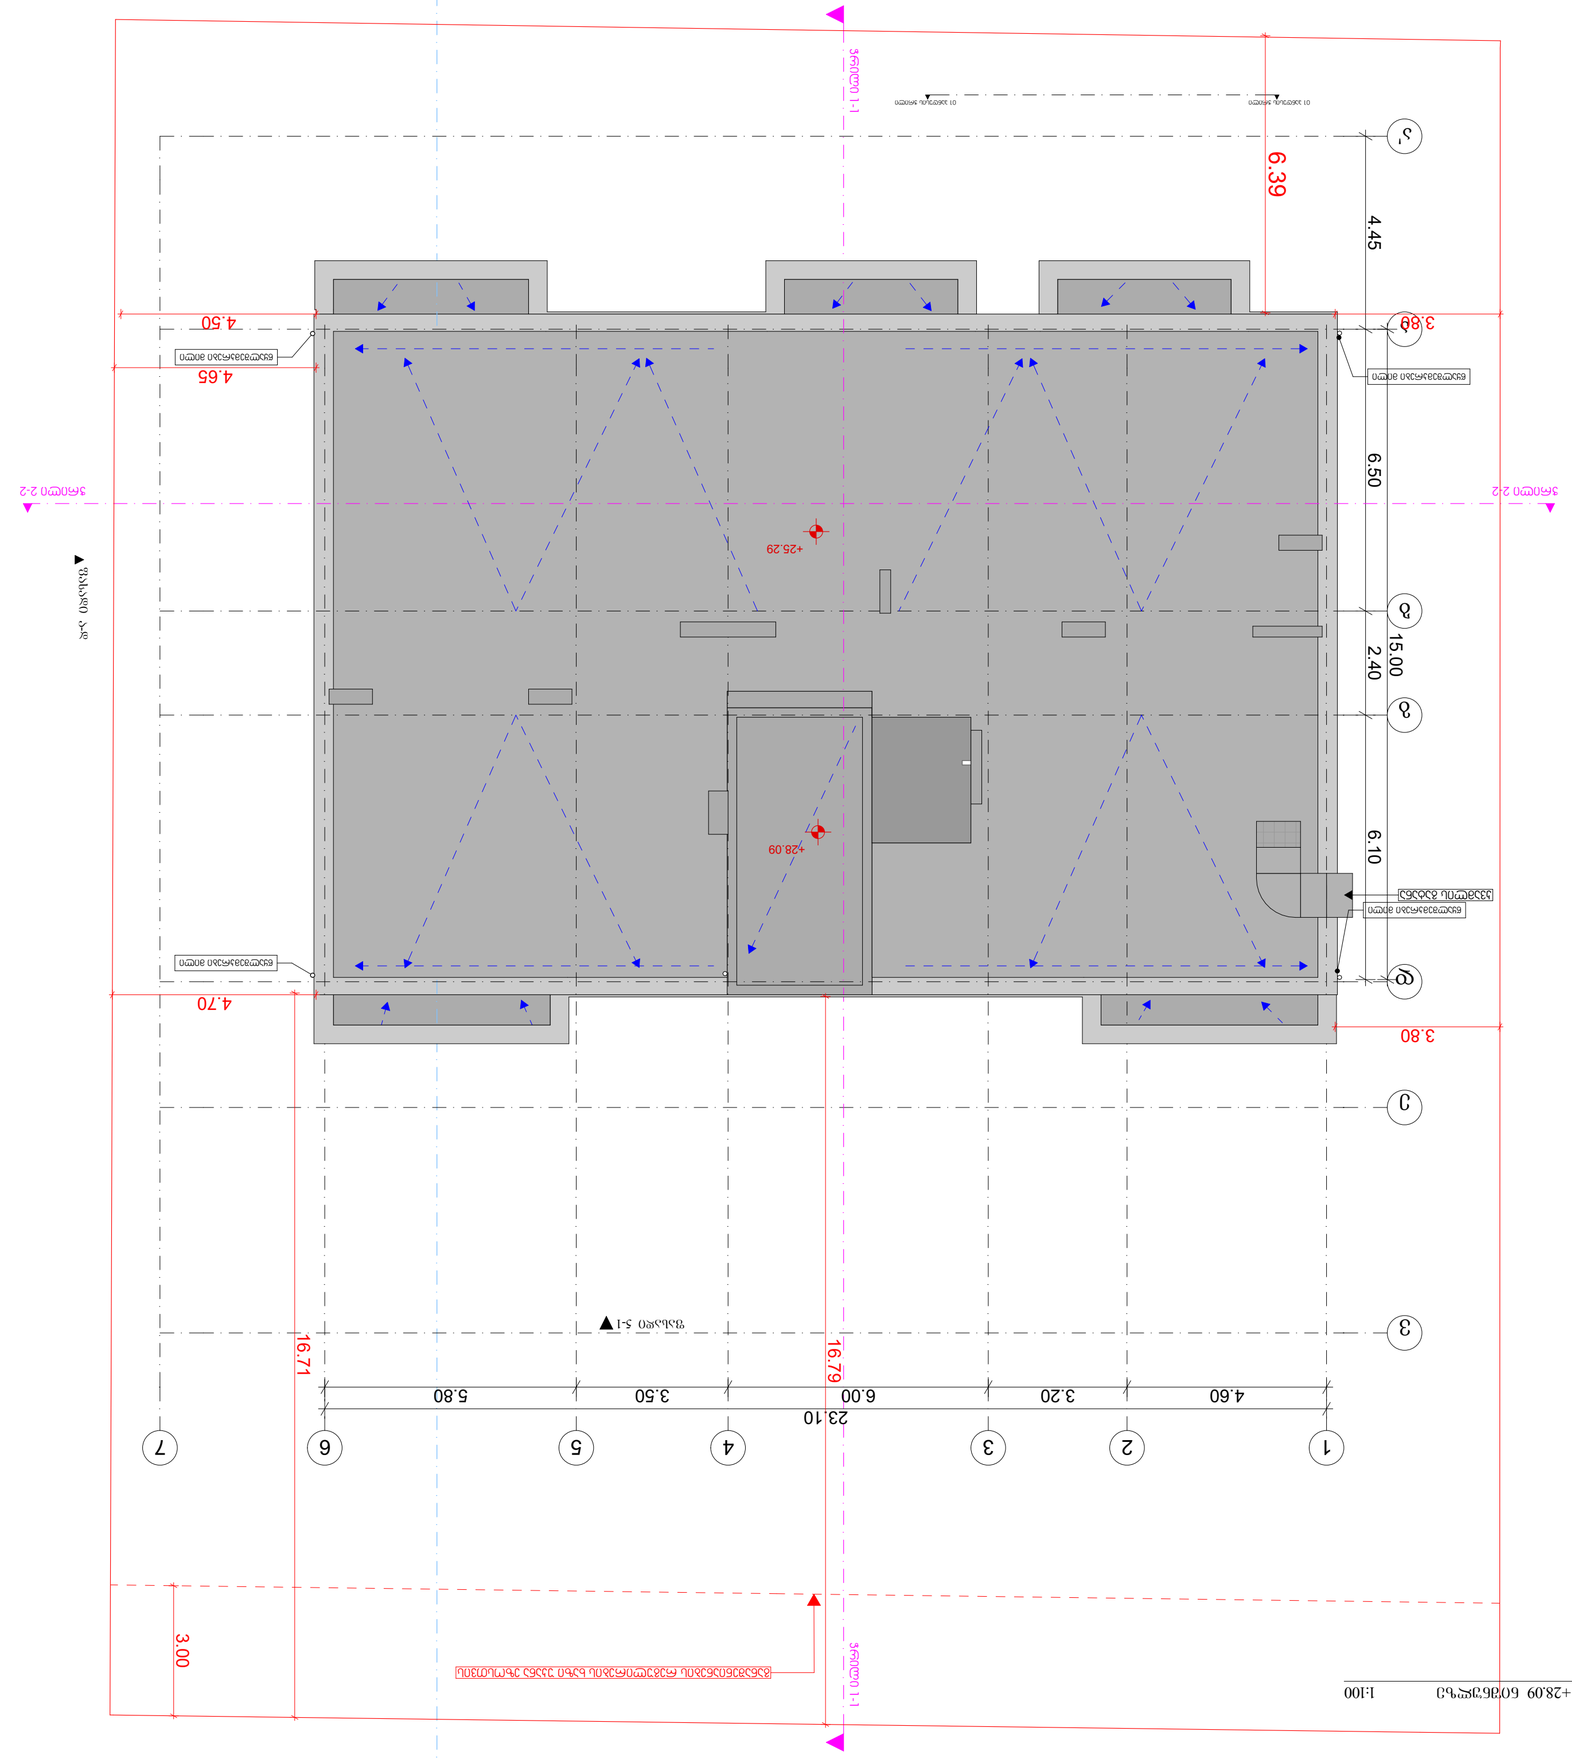

მრავალბინიანი საცხოვრებელი სახლი

მის: ქალაქი თბილისი, სოფელი დიღომი, ასმათის ქუჩა №25
ს/კ 01.72.14.036.191

დაკავებულობისა და განასვლელი საშუალებების პროექტი

საქართველოს მთავრობის 2016 წლის 28 იანვრის №41 დადგენილებასთან ტექნიკური რეგლამენტის "შენობა-ნაგებობის უსაფრთხოების წესების" დამტკიცების თაობაზე შესაბამისობის ანალიზი

2026 წ.

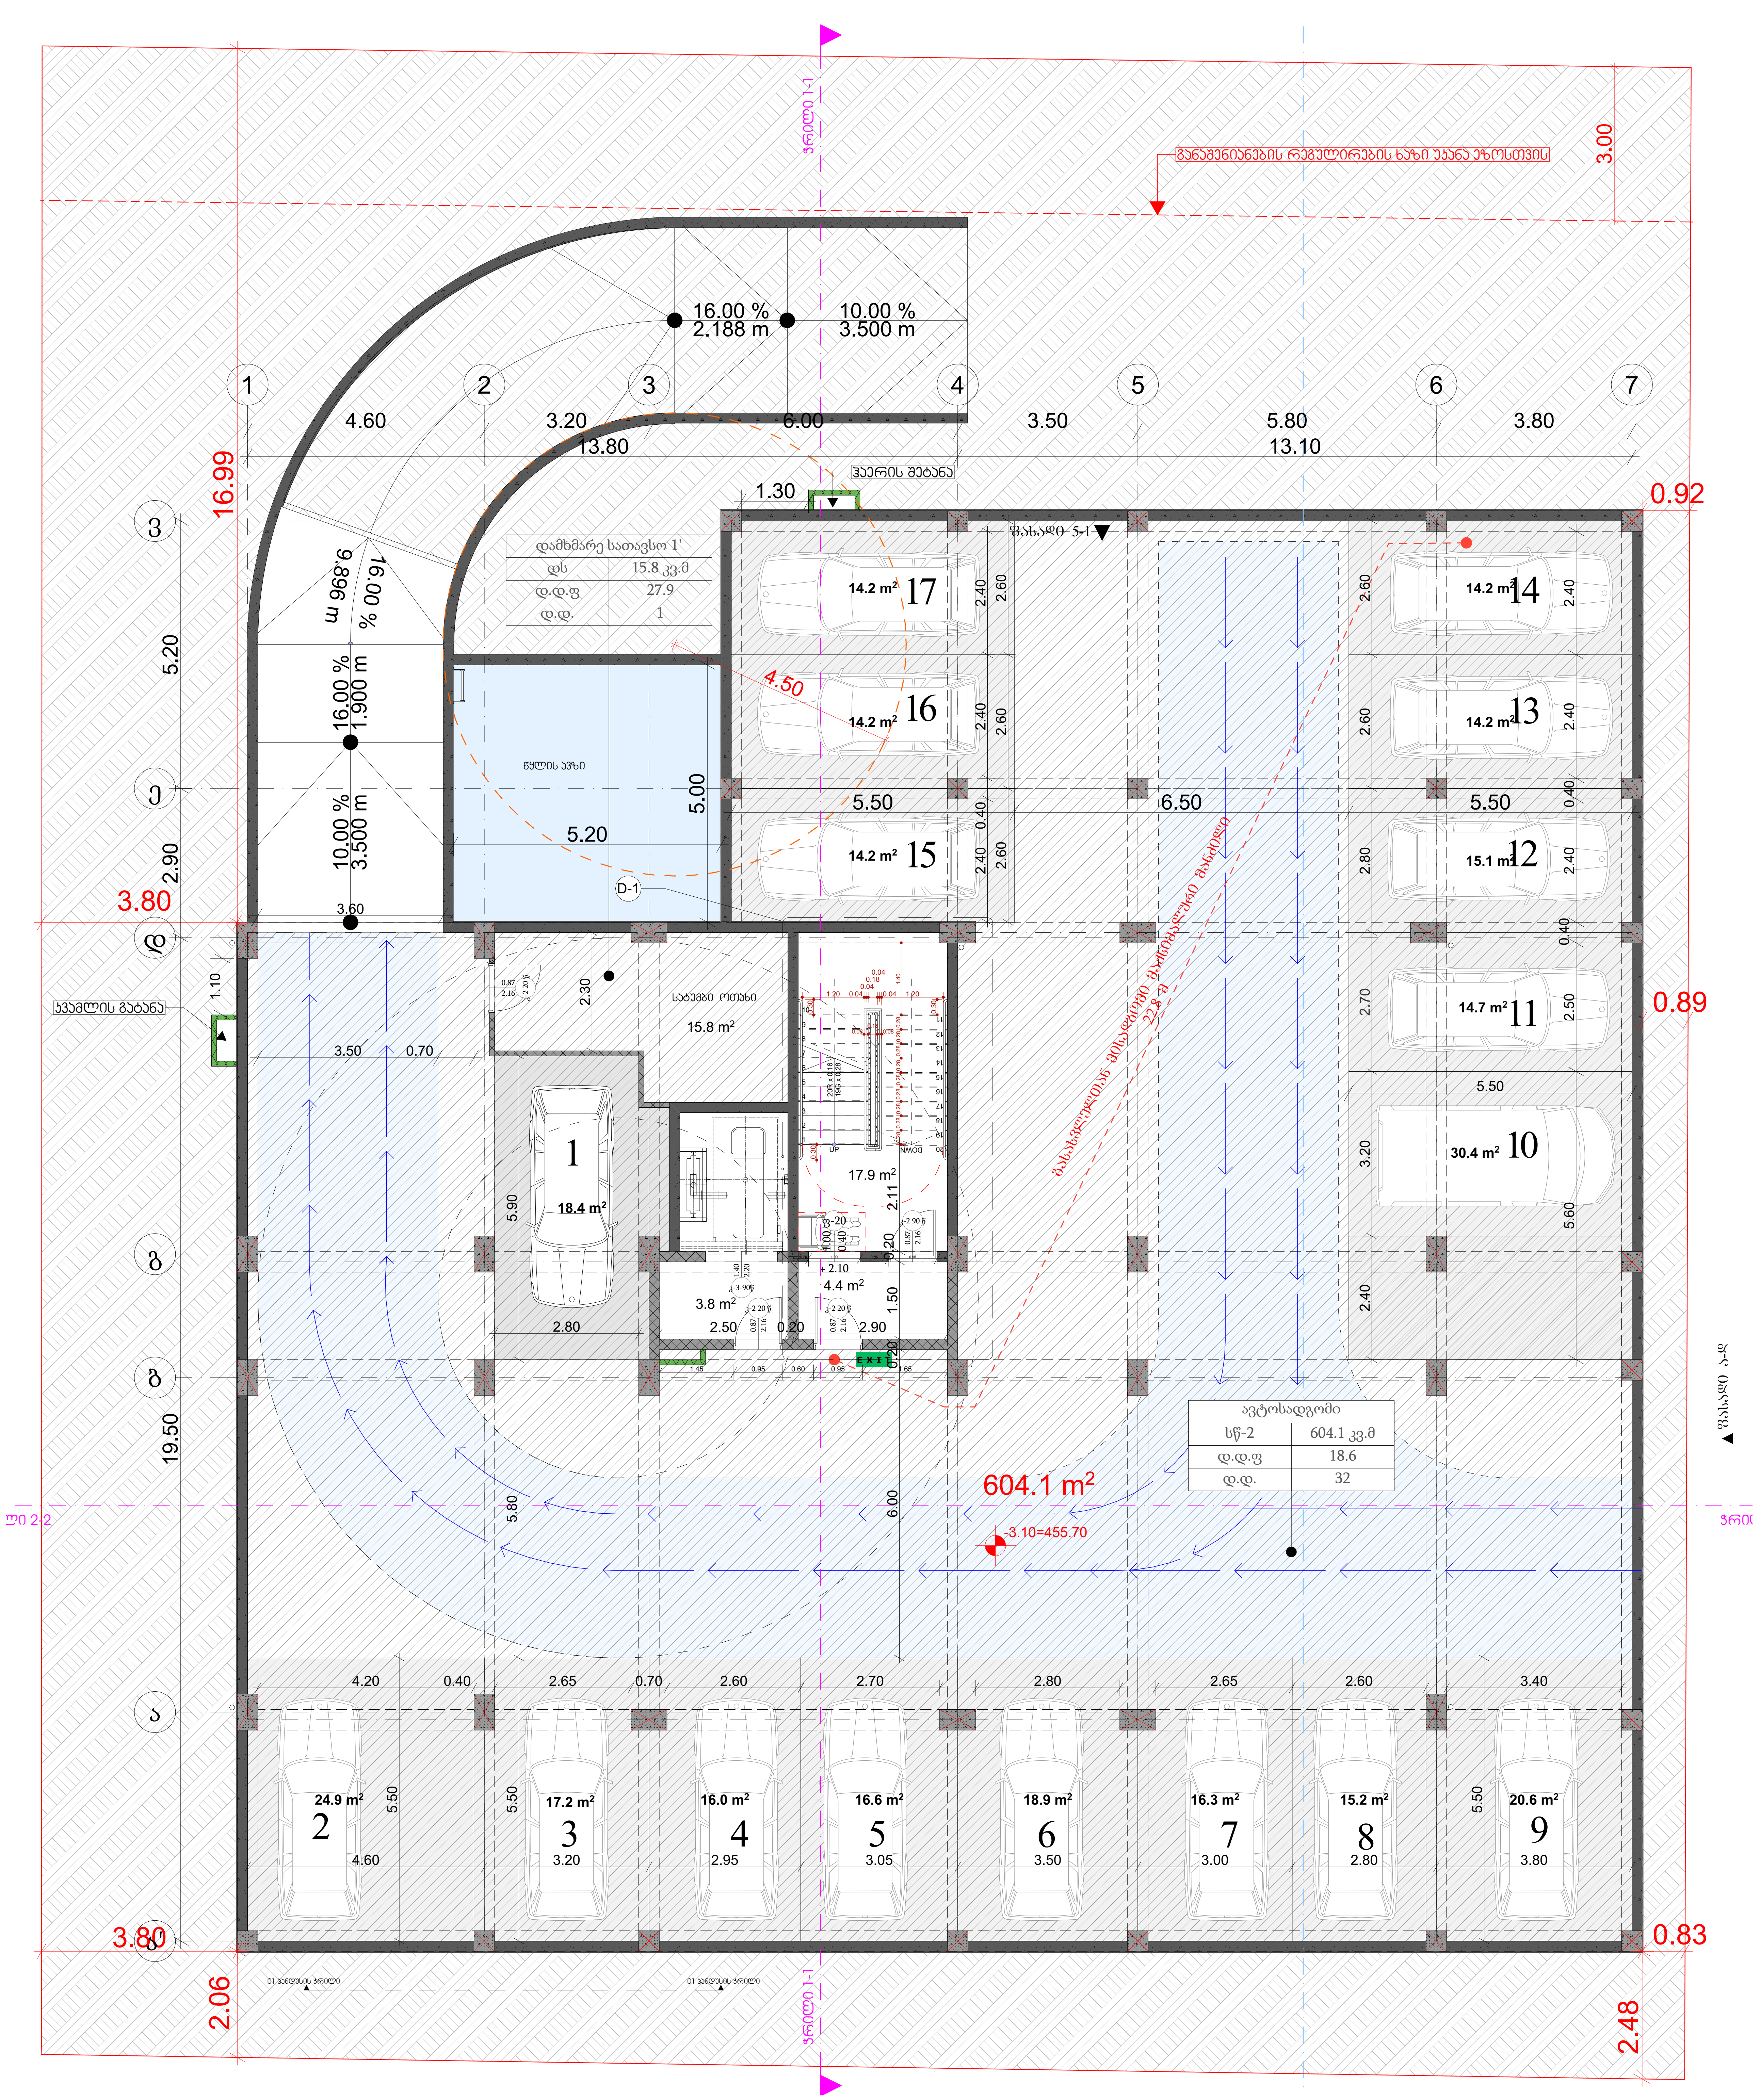

ავტოსადგომის გეგმა -3.10=+455.30 1:100

მაქსიმალური ფართობის დაშვება თითო დამკავებელზე, სართულზე				
დაკავებულობა	აღწერილობა	ფართი	დაკავებულობის დატვირთვის ფაქტორი	დაკავებულობა
დს	1' დამხმარე სათავსი	15.8	27.9	1
სნ-2	ავტოსადგომი	604.1	18.6	32

ექსპლიკაცია:

სრული ფართი 604.1 კვ.მ

ავტოსადგომები

№1 - 18.4 კვ.მ
№2 - 24.9 კვ.მ
№3 - 17.2 კვ.მ

№4 - 16.0 კვ.მ
№5 - 16.6 კვ.მ
№6 - 18.9 კვ.მ
№7 - 16.3 კვ.მ
№8 - 15.2 კვ.მ
№9 - 20.6 კვ.მ

№10 - 30.4 კვ.მ
№11 - 14.7 კვ.მ
№12 - 15.1 კვ.მ
№13 - 14.2 კვ.მ
№14 - 14.2 კვ.მ
№15 - 14.2 კვ.მ
№16 - 14.2 კვ.მ
№17 - 14.2 კვ.მ

პროექტის დასახელება

მრავალბინიანი საცხოვრებელი სახლი

მისამართი:
Address

სოფელი დიღომი, ასმათის ქუჩა № 25 თბილისი საქართველო
01.72.14.036.191

პირობითი ნიშნები:

- 0.00 ნიშ. გეგმაზე
- 6.00 ნიშ. ჭრილზე
- 301.0 / 397.1 გარე ნიშ.
- 5 ღერძი
- 1 ჭრილის ხაზი
- ბლოკის კედელი
- ბეტონის კედელი
- ვ-1 ვიტრაჟი-1
- ფ-1 ფანჯარა-1
- კ-1 კარი-1
- ერთფრთიანი კარი
- ერთფრთიანი კარი ზღურბლით
- ორფრთიანი კარი
- ორფრთიანი კარი ზღურბლით

კარის თავისუფალი სიგანე — 820
კარის თავისუფალი სიმაღლე — 2200
კ-1 — კარის სპეციფიკაციის №
90 — ხანძარმედეგობა

სივრცის დასახელება — საცხოვრებელი ბინა №
ფ: 53,7 მ² — მთლიანი ფართი
დაკავებულობის ჯგუფი — დაკავ.: სც
დ. დ. ფ.: 1,40 — დაკავებულობის დატვირთვის ფაქტორი
დაკავებულობის დატვირთვა — დ. დ.: 39

გასასვლელამდე მისადგომი მაქსიმალური მანძილი

EXIT — გასასვლელის აღმნიშვნელი განათებული ნიშანი

დაკავებულობის ჯგუფების აღნიშვნები

დაკავებულობის ჯგუფები	დაკავებულობის ჯგუფის აღნიშვნა	ფერის კოდი
თავშეყრის ჯგუფი (თვ)		RGB (34,139,34)
საქმიანი ჯგუფი(სქ)		RGB (79,12,187)
საგანმანათლებლო ჯგუფი - (სგ)		RGB (245,99,20)
სამრეწველო ჯგუფი (სმ)		RGB (160,32,240)
დიდი საფრთხის შემცველი ჯგუფი - (დსშ)		RGB (94,8,58)
დაწესებულებითი ჯგუფი (დწ)		RGB (0,0,255)
სავაჭრო ჯგუფი (სვ)		RGB (255,0,0)
საცხოვრებელი ჯგუფი (სც)		RGB (220,185,0)
სასაწყობო ჯგუფი (სწ)		RGB (136,135,134)
დამხმარე ჯგუფი (დს)		RGB (57,57,56)

შენიშვნა:
Notes:

1. ნახაზზე ზომები მოცემულია მეტრებში.
2. ექსპლოატაციაში მიღებამდე პროექტში შესაძლებელია განხორციელდეს ცვლილებები.
3. ნახაზის ყველა ცვლილება მშენებლობის პროცესში შეთანხმებული უნდა იყოს პროექტის ავტორთან.

არქიტექტურული ნაწილი

პროექტის სტატუსი Drawing Status	შეს. თარიღი Date
არქიტექტურული პროექტის შეთანხმება, მშენებლობის ნებართვა	2026/03/05

შემსრულებლები
performers

თანამდებობა	სახელი.გვარი	ხელმოწერა
პრ. ავტორი	მ. ხანდარაშვილი	
მთ. არქიტექტორი	მ. ხანდარაშვილი	

ნახაზის დასახელება
Drawing title

ავტოსადგომის გეგმა -3.10=+455.30

ფურცელი №		ფურცლის ზომა
მასშტაბი. Drawing Scale.	1:100	A3

2022 წ.

პირველი სართულის გეგმა 0.00=+458.40 1:100



ბინა 1 (ა ტიპი)	
სც-2	70.9 კვ.მ
დ.დ.ფ	18.6
დ.დ.	4

ბინა 2 (ბ ტიპი)	
სც-2	38.0 კვ.მ
დ.დ.ფ	18.6
დ.დ.	2

ბინა 5 (ბ ტიპი)	
სც-2	50.8 კვ.მ
დ.დ.ფ	18.6
დ.დ.	3

ბინა 4 (ბ ტიპი)	
სც-2	43.9 კვ.მ
დ.დ.ფ	18.6
დ.დ.	2

ბინა 3 (ბ ტიპი)	
სც-2	41.9 კვ.მ
დ.დ.ფ	18.6
დ.დ.	2

მაქსიმალური ფართობის დაშვება თითო დამკავებელზე, სართულზე

დაკავებულობა	აღწერილობა	ფართი	დაკავებულობის დატვირთვის ფაქტორი	დაკავებულობა
სც-2	1. საცხოვრებელი ბინა	70.9	18.6	3
სც-2	2. საცხოვრებელი ბინა	38.0	18.6	2
სც-2	3. საცხოვრებელი ბინა	41.9	18.6	5
სც-2	4. საცხოვრებელი ბინა	43.9	18.6	3
სც-2	5. საცხოვრებელი ბინა	50.8	18.6	3

პროექტის დასახელება

მრავალბინიანი საცხოვრებელი სახლი

მისამართი:
Address

სოფელი დიღომი, ასმათის ქუჩა № 25 თბილისი საქართველო 01.72.14.036.191

პირობითი ნიშნები:

- 0.00 ნიშნ. გეგმაზე
- 6.00 ნიშნ. ჭრილზე
- 301.0 / 397.1 გარე ნიშნ.
- 5 ღერძი
- 1 ჭრილის ხაზი
- ბლოკის კედელი
- ბეტონის კედელი
- ვ-1 ვიტრაჟი-1
- ფ-1 ფანჯარა-1
- კ-1 კარი-1
- ერთფრთიანი კარი
- ერთფრთიანი კარი ზღურბლით
- ორფრთიანი კარი
- ორფრთიანი კარი ზღურბლით
- კარის თავისუფალი სიგანე — 820; კარის თავისუფალი სიმაღლე — 2200; კ-1 — კარის სპეციფიკაციის №; 90 — ხანძარმედეგობა
- სივრცის დასახელება; საცხოვრებელი ბინა №; ფ: 53,7 მ² — მთლიანი ფართი; დაკავებულობის ჯგუფი — დაკავ.: სც; დაკავებულობის დატვირთვის ფაქტორი — დ. დ. ფ.: 1,40; დაკავებულობის დატვირთვა — დ. დ.: 39
- გასასვლელთან მისადგომი მაქსიმალური მანძილი
- EXIT — გასასვლელის აღმნიშვნელი განათებული ნიშანი

დაკავებულობის ჯგუფების აღნიშვნები

დაკავებულობის ჯგუფები	დაკავებულობის ჯგუფის აღნიშვნა	ფერის კოდი
თავშეყრის ჯგუფი (თვ)		RGB (34,139,34)
საქმიანი ჯგუფი(სქ)		RGB (79,12,187)
საგანმანათლებლო ჯგუფი - (სგ)		RGB (245,99,20)
სამრეწველო ჯგუფი (სმ)		RGB (160,32,240)
დიდი საფრთხის შემცველი ჯგუფი - (დსშ)		RGB (94,8,58)
დაწესებულებითი ჯგუფი (დწ)		RGB (0,0,255)
სავაჭრო ჯგუფი (სვ)		RGB (255,0,0)
საცხოვრებელი ჯგუფი (სც)		RGB (220,185,0)
სასაწყობო ჯგუფი (სწ)		RGB (136,135,134)
დამხმარე ჯგუფი (დს)		RGB (57,57,56)

შენიშვნა:
Notes:

1. ნახაზზე ზომები მოცემულია მეტრებში.
2. ექსპლოატაციაში მიღებამდე პროექტში შესაძლებელია განხორციელდეს ცვლილებები.
3. ნახაზის ყველა ცვლილება მშენებლობის პროცესში შეთანხმებული უნდა იყოს პროექტის ავტორთან.

არქიტექტურული ნაწილი

პროექტის სტატუსი Drawing Status	შეს. თარიღი Date
არქიტექტურული პროექტის შეთანხმება, მშენებლობის ნებართვა	2026/03/05

შემსრულებლები
performers

თანამდებობა	სახელი.გვარი	ხელმოწერა
პრ. ავტორი	მ. ზანდარაშვილი	
მთ. არქიტექტორი	მ. ზანდარაშვილი	

ნახაზის დასახელება
Drawing title

პირველი სართულის გეგმა 0.00=+458.40

ფურცელი №	ფურცლის ზომა
მასშტაბი. Drawing Scale. 1:100	A3

2022 წ.

Építész tervező:	Építészmérnöki Iroda és Építőipari Kivitelező Bt.
Address	1025 Budapest, Szilágyi Erzsébet fasor 25 mélygarázs és 7 lakás építése
	01-72-14-036-191

Jelmagyarázat:

0.00	Építési magasság
3.00 / 3.01	Építési magasság változás
	Építési határvonal
	Építési határvonal változás
	Építési határvonat változás
	Építési határvonal változás
	Építési határvonal változás
	Építési határvonal

Ընդհանուր բնութագրեր

Շինարարության վայրի հասցե.	Արարատի մարզ, Արտաշատ համայնք, Ջրաշեն գյուղ, 25 փողոցի նրբանցք, թիվ 7
Address	01.72.14.036.191

Հարկայնության ցուցանիշներ

Ընդհանուր մակերես	1,200.00 քմ
Կառուցապատման մակերես	600.00 քմ
Կանաչապատման մակերես	300.00 քմ
Ասֆալտապատ մակերես	200.00 քմ
Հարկայնության գործակից	0.50
Կառուցապատման տոկոս	50%

Նշումներ:

1. Նախագծով նախատեսված բոլոր աշխատանքները պետք է կատարվեն գործող շինարարական նորմերի և կանոնների պահանջներին համապատասխան:
2. Նախագծային փաստաթղթերում նշված բոլոր չափերը պետք է ստուգվեն տեղում՝ շինարարական աշխատանքները սկսելուց առաջ:
3. Նախագծային փաստաթղթերում նշված բոլոր չափերը միլիմետրերով են, եթե այլ բան նշված չէ:

Հարկերի ցուցակ

Floor	Name	Height
1	Ստորգետնյա հարկ	3.00
2	1-ին հարկ	3.80
3	2-րդ հարկ	3.80
4	3-րդ հարկ	3.80
5	4-րդ հարկ	3.80
6	5-րդ հարկ	3.80
7	Տանիք	3.80

Կառուցվածքային տարրեր

Կոդ	Անվանում	Չափսեր	Քանակ	Նկարագրություն
C1	Սյուն	400x400 մմ	24	Երկաթբետոնե սյուն
C2	Սյուն	500x500 մմ	12	Երկաթբետոնե սյուն
B1	Հենարան	300x600 մմ	18	Երկաթբետոնե հենարան
B2	Հենարան	400x600 մմ	8	Երկաթբետոնե հենարան
W1	Պատ	200 մմ	1,250 մ²	Բետոնե պատ
W2	Պատ	300 մմ	850 մ²	Բետոնե պատ

Նշումներ

1. Բոլոր չափերը տրված են միլիմետրերով, եթե այլ բան նշված չէ:
2. Կառուցվածքային նախագիծը պետք է համապատասխանի ՀՀ շինարարական նորմերին և կանոններին:
3. Բետոնի դասը՝ B25, ամրանի դասը՝ A500C:
4. Պաշտպանիչ շերտի հաստությունը՝ 30 մմ:

Հատակագծեր

Floor	Name	Height
1	Ստորգետնյա հարկ	3.00
2	1-ին հարկ	3.80
3	2-րդ հարկ	3.80
4	3-րդ հարկ	3.80
5	4-րդ հարկ	3.80
6	5-րդ հարկ	3.80
7	Տանիք	3.80

Ծավալներ

Floor	Name	Height
1	Ստորգետնյա հարկ	3.00
2	1-ին հարկ	3.80
3	2-րդ հարկ	3.80
4	3-րդ հարկ	3.80
5	4-րդ հարկ	3.80
6	5-րդ հարկ	3.80
7	Տանիք	3.80

Ելքեր

Floor	Name	Height
1	Ստորգետնյա հարկ	3.00
2	1-ին հարկ	3.80
3	2-րդ հարկ	3.80
4	3-րդ հարկ	3.80
5	4-րդ հարկ	3.80
6	5-րդ հարկ	3.80
7	Տանիք	3.80

Պատուհաններ

Floor	Name	Height
1	Ստորգետնյա հարկ	3.00
2	1-ին հարկ	3.80
3	2-րդ հարկ	3.80
4	3-րդ հարկ	3.80
5	4-րդ հարկ	3.80
6	5-րդ հարկ	3.80
7	Տանիք	3.80

Դռներ

Floor	Name	Height
1	Ստորգետնյա հարկ	3.00
2	1-ին հարկ	3.80
3	2-րդ հարկ	3.80
4	3-րդ հարկ	3.80
5	4-րդ հարկ	3.80
6	5-րդ հարկ	3.80
7	Տանիք	3.80

Հատակներ

Floor	Name	Height
1	Ստորգետնյա հարկ	3.00
2	1-ին հարկ	3.80
3	2-րդ հարկ	3.80
4	3-րդ հարկ	3.80
5	4-րդ հարկ	3.80
6	5-րդ հարկ	3.80
7	Տանիք	3.80

Առաստաղներ

Floor	Name	Height
1	Ստորգետնյա հարկ	3.00
2	1-ին հարկ	3.80
3	2-րդ հարկ	3.80
4	3-րդ հարկ	3.80
5	4-րդ հարկ	3.80
6	5-րդ հարկ	3.80
7	Տանիք	3.80

Հատակագծերի ցանկ

Floor	Name	Height
1	Ստորգետնյա հարկ	3.00
2	1-ին հարկ	3.80
3	2-րդ հարկ	3.80
4	3-րդ հարկ	3.80
5	4-րդ հարկ	3.80
6	5-րդ հարկ	3.80
7	Տանիք	3.80

Ծավալների ցանկ

Floor	Name	Height
1	Ստորգետնյա հարկ	3.00
2	1-ին հարկ	3.80
3	2-րդ հարկ	3.80
4	3-րդ հարկ	3.80
5	4-րդ հարկ	3.80
6	5-րդ հարկ	3.80
7	Տանիք	3.80

Ելքերի ցանկ

Floor	Name	Height
1	Ստորգետնյա հարկ	3.00
2	1-ին հարկ	3.80
3	2-րդ հարկ	3.80
4	3-րդ հարկ	3.80
5	4-րդ հարկ	3.80
6	5-րդ հարկ	3.80
7	Տանիք	3.80

Պատուհանների ցանկ

Floor	Name	Height
1	Ստորգետնյա հարկ	3.00
2	1-ին հարկ	3.80
3	2-րդ հարկ	3.80
4	3-րդ հարկ	3.80
5	4-րդ հարկ	3.80
6	5-րդ հարկ	3.80
7	Տանիք	3.80

Դռների ցանկ

Floor	Name	Height
1	Ստորգետնյա հարկ	3.00
2	1-ին հարկ	3.80
3	2-րդ հարկ	3.80
4	3-րդ հարկ	3.80
5	4-րդ հարկ	3.80
6	5-րդ հարկ	3.80
7	Տանիք	3.80

Հատակների ցանկ

Floor	Name	Height
1	Ստորգետնյա հարկ	3.00
2	1-ին հարկ	3.80
3	2-րդ հարկ	3.80
4	3-րդ հարկ	3.80
5	4-րդ հարկ	3.80
6	5-րդ հարկ	3.80
7	Տանիք	3.80

Առաստաղ

Ситуационен план

1:100

Разположение на сградата в урбанистичния комплекс

+9.45 Кота терен

Разрез 1-1

Разрез 2-2

Разрез 3-3

Разрез 1000-1000

Ситуационен план	
Жилищна сграда с 25 апартамента, 1 магазин и паркинг	
Address	
Идентификатор:	
01.72.14.036.191	

Легенда:

Граница на имота	RGB (245,99,20)
Сграда - (нз)	RGB (160,32,240)
Сграда - (нз)	RGB (94,8,58)
Сграда (бъдещо)	RGB (0,0,255)
Сграда (нз)	RGB (255,0,0)
Сграда (бъдещо)	RGB (220,185,0)
Сграда (нз)	RGB (136,135,134)
Сграда (бъдещо)	RGB (57,57,56)

Notes:

1. Сградата е с 4 надземни етажа и 1 подземен етаж.
2. Разположението на сградата спрямо околните сгради е показано на ситуационния план.
3. Сградата е с 25 апартамента, 1 магазин и 25 паркоместа в подземния етаж.

Проектант	
Име, презиме, фамилия	Инж. Петър Стоянов Димитров
Адрес	гр. София, ул. „Цар Симеон Велики“ № 12, ет. 3, ап. 7
Телефон	+359 2 987 6543
Електронна поща	p.dimitrov@arhproekt.bg
Проектантска правоспособност	Рег. № 1842, Камара на архитектите в България

Drawing Status	Дата. Date
Работен проект	2026/03/05

Изпълнители

Вид	Име, адрес, телефон	Подпис
Архитектурен проект	Инж. Петър Димитров	
Конструктивна част	Инж. Мария Георгиева Колева	
Електрическа част	Инж. Николай Тодоров Стефанов	
Водопровод и канализация	Инж. Васил Христов Петков	
Отопление и вентилация	Инж. Елена Борисова Маринова	

Drawing title

Ситуационен план

Мащаб Scale 1:100 Формат Nº

Дата Date

2022 г.

Легенда:

Граница на имота	RGB (245,99,20)
Сграда - (нз)	RGB (160,32,240)
Сграда (бъдещо)	RGB (94,8,58)
Сграда (нз)	RGB (0,0,255)
Сграда (бъдещо)	RGB (255,0,0)
Сграда (нз)	RGB (220,185,0)
Сграда (бъдещо)	RGB (136,135,134)
Сграда (нз)	RGB (57,57,56)

Забележки:

1. Сградата е с 4 надземни етажа и 1 подземен етаж.
2. Разположението на сградата спрямо околните сгради е показано на ситуационния план.
3. Сградата е с 25 апартамента, 1 магазин и 25 паркоместа в подземния етаж.

Проектанти

Вид	Име, адрес, телефон	Подпис
Архитектурен проект	Инж. Петър Димитров	
Конструктивна част	Инж. Мария Георгиева Колева	
Електрическа част	Инж. Николай Тодоров Стефанов	
Водопровод и канализация	Инж. Васил Христов Петков	
Отопление и вентилация	Инж. Елена Борисова Маринова	

Проектант

Име, презиме, фамилия	Инж. Петър Стоянов Димитров
Адрес	гр. София, ул. „Цар Симеон Велики“ № 12, ет. 3, ап. 7
Телефон	+359 2 987 6543
Електронна поща	p.dimitrov@arhproekt.bg
Проектантска правоспособност	Рег. № 1842, Камара на архитектите в България

Drawing Status: Работен проект

Дата. Date: 2026/03/05

Изпълнители

Вид	Име, адрес, телефон	Подпис
Архитектурен проект	Инж. Петър Димитров	
Конструктивна част	Инж. Мария Георгиева Колева	
Електрическа част	Инж. Николай Тодоров Стефанов	
Водопровод и канализация	Инж. Васил Христов Петков	
Отопление и вентилация	Инж. Елена Борисова Маринова	

Drawing title: Ситуационен план

Мащаб Scale: 1:100

Формат Nº: A3

Дата: 2022 г.

Условни означения

Граница на имота	
Сграда - (нз)	
Сграда (бъдещо)	
Сграда (нз)	
Сграда (бъдещо)	
Сграда (нз)	
Сграда (бъдещо)	
Сграда (нз)

Эмлэгүүдийн суурилуулалтын ажлын зураг

Ажлын нэр:
Address

Ulaanbaatar, Sukhbaatar district, 25 mod-ny 1-r baiguulliin 01.72.14.036.191 toot bүhii 1 orts

Эмлэгүүдийн жагсаалт:

6036. 3.2	6036. 3.2	2	6036. 3.2
6036. 3.6	6036. 3.6	1	6036. 3.6



Lg-2	30. Lgbkmzhcvmn Bnbq	56.0	18.6	3
Lg-2	29. Lgbkmzhcvmn Bnbq	46.3	18.6	2
Lg-2	28. Lgbkmzhcvmn Bnbq	71.3	18.6	4
Lg-2	27. Lgbkmzhcvmn Bnbq	69.5	18.6	4
Lg-2	26. Lgbkmzhcvmn Bnbq	74.9	18.6	4

Bnbqzhcvmn Lgbkmzhcvmn Bnbq Lgbkmzhcvmn Bnbq Lgbkmzhcvmn Bnbq


1
2
3
4
5
6
7
A
B
C
D
23.10
4.60
3.20
6.00
3.50
5.80
15.57
15.87
15.05
2.40
6.50
2.50
9.70
6.25
1.55
1.30
3.80
4.65
4.70
3.00
5.53
5.19
68.0 m²
49.8 m²
40.1 m²
64.5 m²
62.7 m²
18.0 m²
18.2 m²
6.2 m²
6.8 m²
6.9 m²
+18.90
+1.05
EXIT
DOWN
UP
1.20
0.70
1.50
1.20
1.10
5.80
6.00
5.30
4.80
0.95
0.70
0.60
0.80
0.60
0.70
0.90
0.40
1.70
1.00
1.70
0.60
1.70
0.90
0.40
1.70
1.00
1.70
0.90
0.40
1.30
0.80
0.90
1.80
0.30
1.80
2.40
0.30
0.40
0.50
1.80
0.30
0.40
1.30
1.50
1.45
0.15
0.35
0.40
0.85
1.35
0.90
0.55
1.30
0.65
1.85
0.95
0.60
0.70
0.40
1.80
0.90
1.20
1.80
1.65
0.60
0.40
0.60
0.40
0.80
0.40
0.80
0.40
0.80

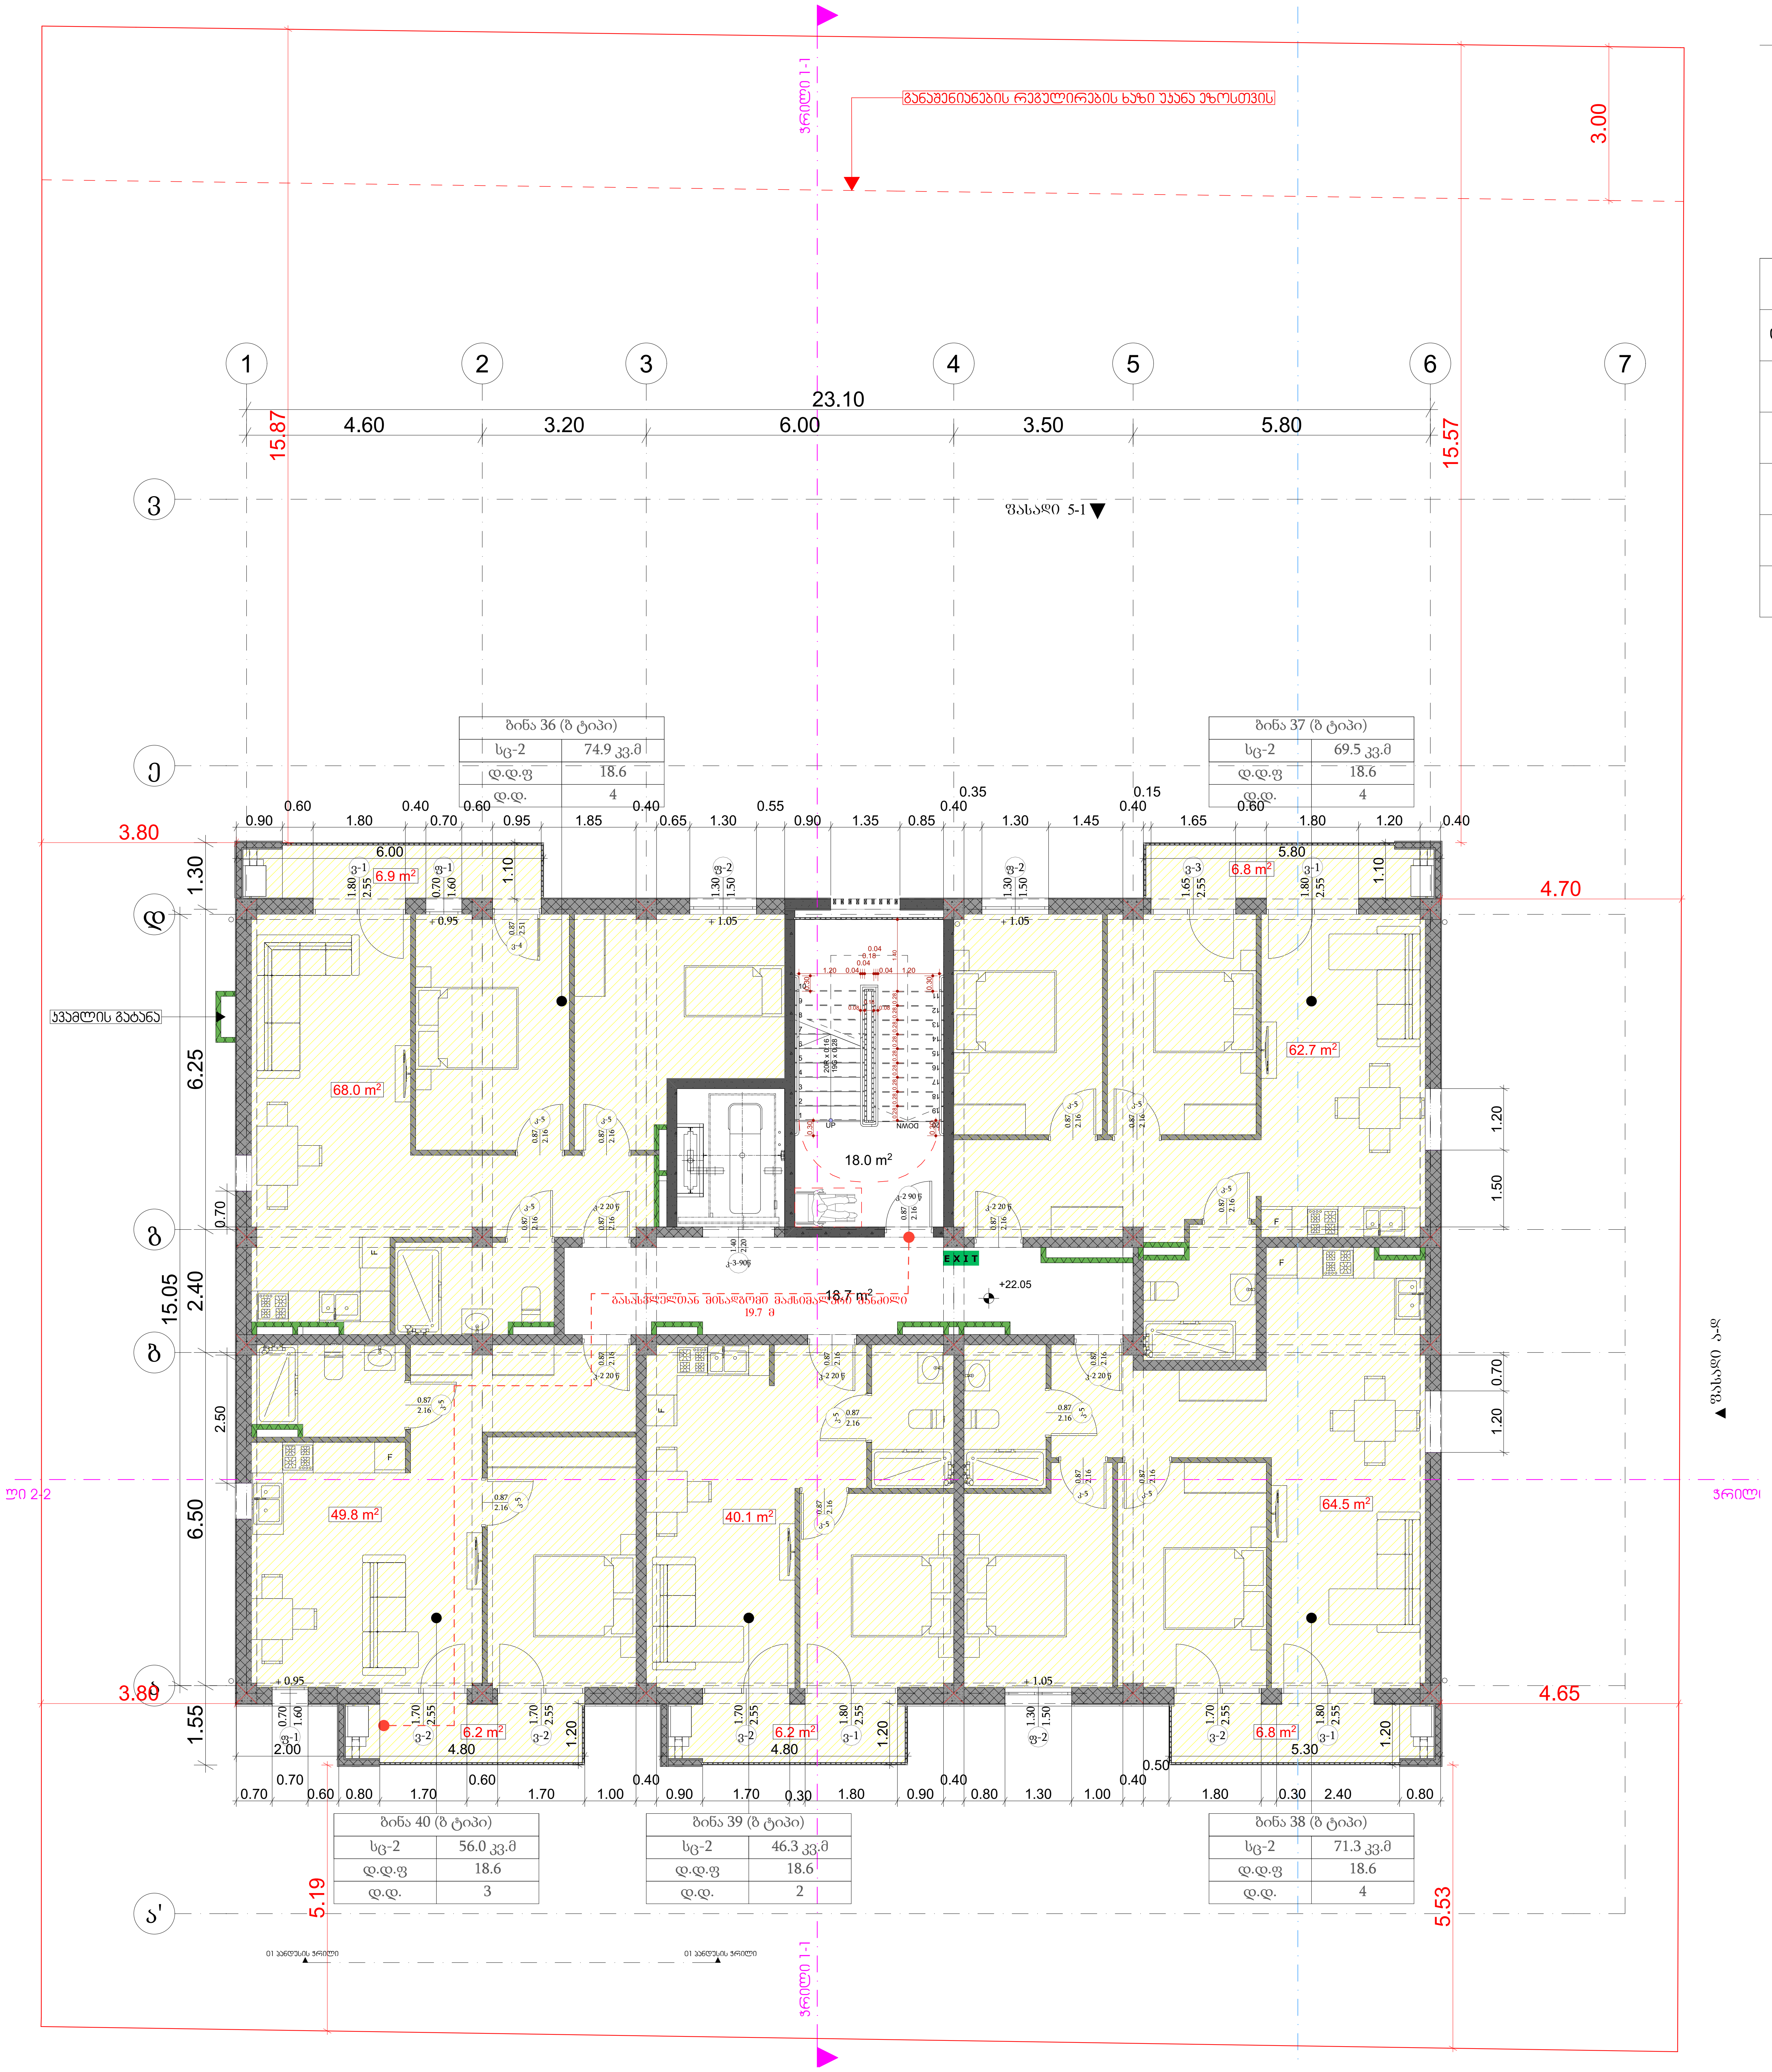

მერვე სართულის გეგმა +22.05 ნიშნულზე 1:100

მაქსიმალური ფართობის დაშვება თითო დამკავებელზე, სართულზე

დაკავებულობა	აღწერილობა	ფართი	დაკავებულობის დატვირთვის ფაქტორი	დაკავებულობა
სც-2	36. საცხოვრებელი ბინა	74.9	18.6	4
სც-2	37. საცხოვრებელი ბინა	69.5	18.6	4
სც-2	38. საცხოვრებელი ბინა	71.3	18.6	4
სც-2	39. საცხოვრებელი ბინა	46.3	18.6	2
სც-2	40. საცხოვრებელი ბინა	56.0	18.6	3

პროექტის დასახელება

მრავალბინიანი საცხოვრებელი სახლი

მისამართი:
Address

სოფელი დიღომი, ასმათის ქუჩა № 25 თბილისი საქართველო 01.72.14.036.191

პირობითი ნიშნები:

- ნიშნ. გეგმაზე
- ნიშნ. ჭრილზე
- გარე ნიშნ.
- ღერძი
- ჭრილის ხაზი
- ბლოკის კედელი
- ბეტონის კედელი
- ვ-1 ვიტრაჟი-1
- ფ-1 ფანჯარა-1
- კ-1 კარი-1
- ერთფრთიანი კარი
- ერთფრთიანი კარი ზღურბლით
- ორფრთიანი კარი
- ორფრთიანი კარი ზღურბლით
- კარის თავისუფალი სიგანე 820; კარის თავისუფალი სიმაღლე 2200; კ-1 კარის სპეციფიკაციის №; 90 ხანძარმედეგობა
- სივრცის დასახელება; საცხოვრებელი ბინა №; ფ: 53,7 მ²; დაკავ.: სც; დ. დ. ფ.: 1,40; დ. დ.: 39; მთლიანი ფართი; დაკავებულობის ჯგუფი; დაკავებულობის დატვირთვის ფაქტორი; დაკავებულობის დატვირთვა
- გასასვლელთან მისადგომი მაქსიმალური მანძილი
- EXIT გასასვლელის აღმნიშვნელი განათებული ნიშანი

დაკავებულობის ჯგუფების აღნიშვნები

დაკავებულობის ჯგუფები	დაკავებულობის ჯგუფის აღნიშვნა	ფერის კოდი
თავშეყრის ჯგუფი (თჯ)		RGB (34,139,34)
საქმიანი ჯგუფი(სქ)		RGB (79,12,187)
საგანმანათლებლო ჯგუფი - (სგ)		RGB (245,99,20)
სამრეწველო ჯგუფი (სმ)		RGB (160,32,240)
დიდი საფრთხის შემცველი ჯგუფი - (დსშ)		RGB (94,8,58)
დაწესებულებითი ჯგუფი (დწ)		RGB (0,0,255)
სავაჭრო ჯგუფი (სვ)		RGB (255,0,0)
საცხოვრებელი ჯგუფი (სც)		RGB (220,185,0)
სასაწყობო ჯგუფი (სწ)		RGB (136,135,134)
დამხმარე ჯგუფი (დს)		RGB (57,57,56)

შენიშვნა:
Notes:

1. ნახაზზე ზომები მოცემულია მეტრებში.
2. ექსპლოატაციაში მიღებამდე პროექტში შესაძლებელია განხორციელდეს ცვლილებები.
3. ნახაზის ყველა ცვლილება მშენებლობის პროცესში შეთანხმებული უნდა იყოს პროექტის ავტორთან.

არქიტექტურული ნაწილი

პროექტის სტატუსი Drawing Status	შეს. თარიღი Date
არქიტექტურული პროექტის შეთანხმება, მშენებლობის ნებართვა	2026/03/05

შემსრულებლები
performers

თანამდებობა	სახელი.გვარი	ხელმოწერა
პრ. ავტორი	მ. ზანდარაშვილი	
მთ. არქიტექტორი	მ. ზანდარაშვილი	

ნახაზის დასახელება
Drawing title

მერვე სართულის გეგმა +22.05 ნიშნულზე

ფურცელი №	ფურცლის ზომა
მასშტაბი. Drawing Scale. 1:100	A3

2022 წ.

სახურავის გეგმა +25.20 ნიშნულზე 1:100

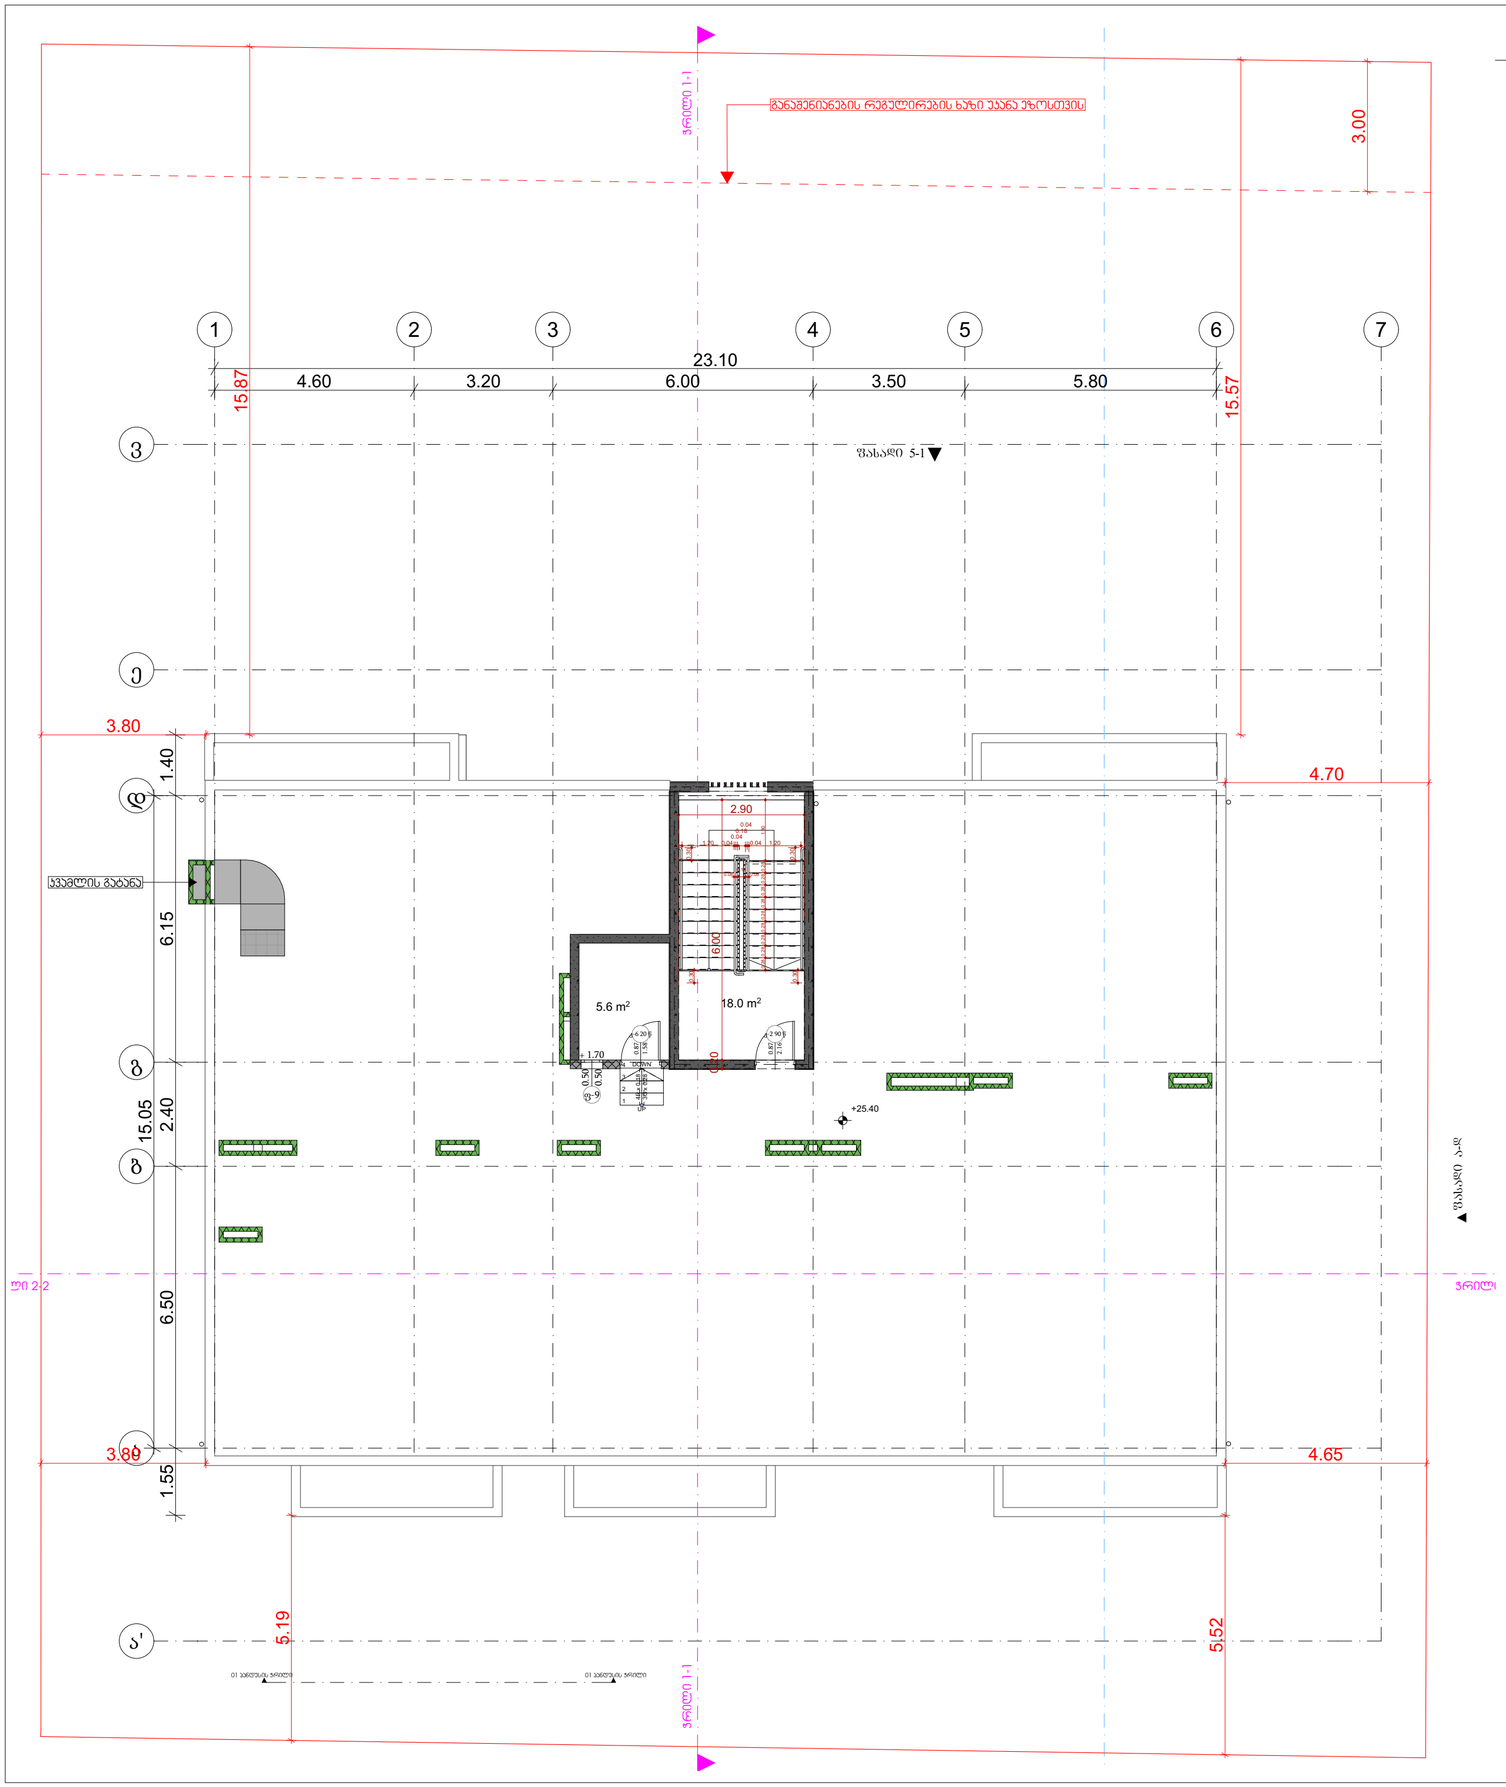

პროექტის დასახელება

მრავალბინიანი საცხოვრებელი სახლი

მისამართი:
Address

სოფელი დიღომი, ასმათის ქუჩა № 25 თბილისი საქართველო
01.72.14.036.191

პირობითი ნიშნები:

- 0.00 ნიშნ. გეგმაზე
- 6.00 ნიშნ. ჭრილზე
- 301.0 / 307.1 გარე ნიშნ.
- 5 ღერძი
- ჭრილის ხაზი
- ბლოკის კედელი
- ბეტონის კედელი
- 3-1 პიბრაჯი-1
- ფ-1 ფანჯარა-1
- კ-1 კარი-1
- ერთფრთიანი კარი
- ერთფრთიანი კარი ზღურბლით
- ორფრთიანი კარი
- ორფრთიანი კარი ზღურბლით

კარის ტიპის/ზომა სიმაღ. 820 / 2200 კ-1 90 კარის სპეციფიკაციის № ხანძარმედეგობა

სივრცის დანიშნულება | პროექტირების ობიექტი № | ფ: 53.7 მ² | ფასად.: სმ | ტ ტ ფ.: 1.40 | ტ ტ.: 39 | მთლიანი ფართი | დაკავებულობის დაანგარიშის ფაქტორი

გასასვლელთან მისასვლელი მკაფიოდ მონიშნული გზა

EXIT გასასვლელის აღნიშვნელი მანათებელი ნიშანი

დაკავებულობის ზონების აღნიშვნები

დაკავებულობის ზონები	დაკავებულობის ზონების აღნიშვნა	ფერის კოდი
თავშეყრის ზონები (თზ)		RGB (34,139,34)
საძინებლის ზონები(საძ)		RGB (79,12,187)
საბანგარისტეგანლო ზონები - (სბ)		RGB (245,99,20)
სამრეცხაოს ზონები (სმ)		RGB (160,32,240)
ტიპის სანიტარიის მომსახურების ზონები - (ტსმ)		RGB (94,8,58)
დანიშნულებითი ზონები (ტზ)		RGB (0,0,255)
სავაჭრო ზონები (სვ)		RGB (255,0,0)
სახელოვნებო ზონები (სხ)		RGB (220,185,0)
სასაწყობო ზონები (სწ)		RGB (136,135,134)
დამხმარე ზონები (დზ)		RGB (57,57,56)

შენიშვნა:
Notes:

1. ნახაზზე ზომები მოცემულია მეტრებში.
2. ქანალოგებამდე მიღებამდე პროექტში მესაძლებელია განხორციელდეს ცვლილებები.
3. ნახაზის ყველა ცვლილება მშენებლობის პროცესში შეთანხმებული უნდა იყოს პროექტის ავტორთან.

არქიტექტურული ნაწილი

პროექტის სტატუსი Drawing Status	შეს. თარიღი Date
არქიტექტურული პროექტის შეთანხმება მშენებლობის ნებართვა	2026/03/05

შემსრულებლები performers

თანამდებობა	სახელი.გვარი	ხელმოწერა
პრ. ავტორი	ზ. ზანდარაშვილი	
მთ. არქიტექტორი	ზ. ზანდარაშვილი	

ნახაზის დასახელება
Drawing title

სახურავის გეგმა +25.20 ნიშნულზე

ფერცელი №	ფერცელის ზომა
მასშტაბი. Drawing Scale. 1:100	A3

2022 წ.

მრავალბინიანი საცხოვრებელი სახლი

მის: ქალაქი თბილისი, სოფელი დიღომი, ასმათის ქუჩა №25
ს/კ 01.72.14.036.191

მისაღწვდომობის ეროვნული სტანდარტის შესაბამისი დოკუმენტაცია

საქართველოს მთავრობის 2016 წლის 28 იანვრის №41 დადგენილებასთან ტექნიკური რეგლამენტის "შენობა-ნაგებობის უსაფრთხოების წესების" დამტკიცების თაობაზე შესაბამისობის ანალიზი

2026 წ.

ავტოსადგომის გეგმა -3.10 ნიშნულზე 1:100

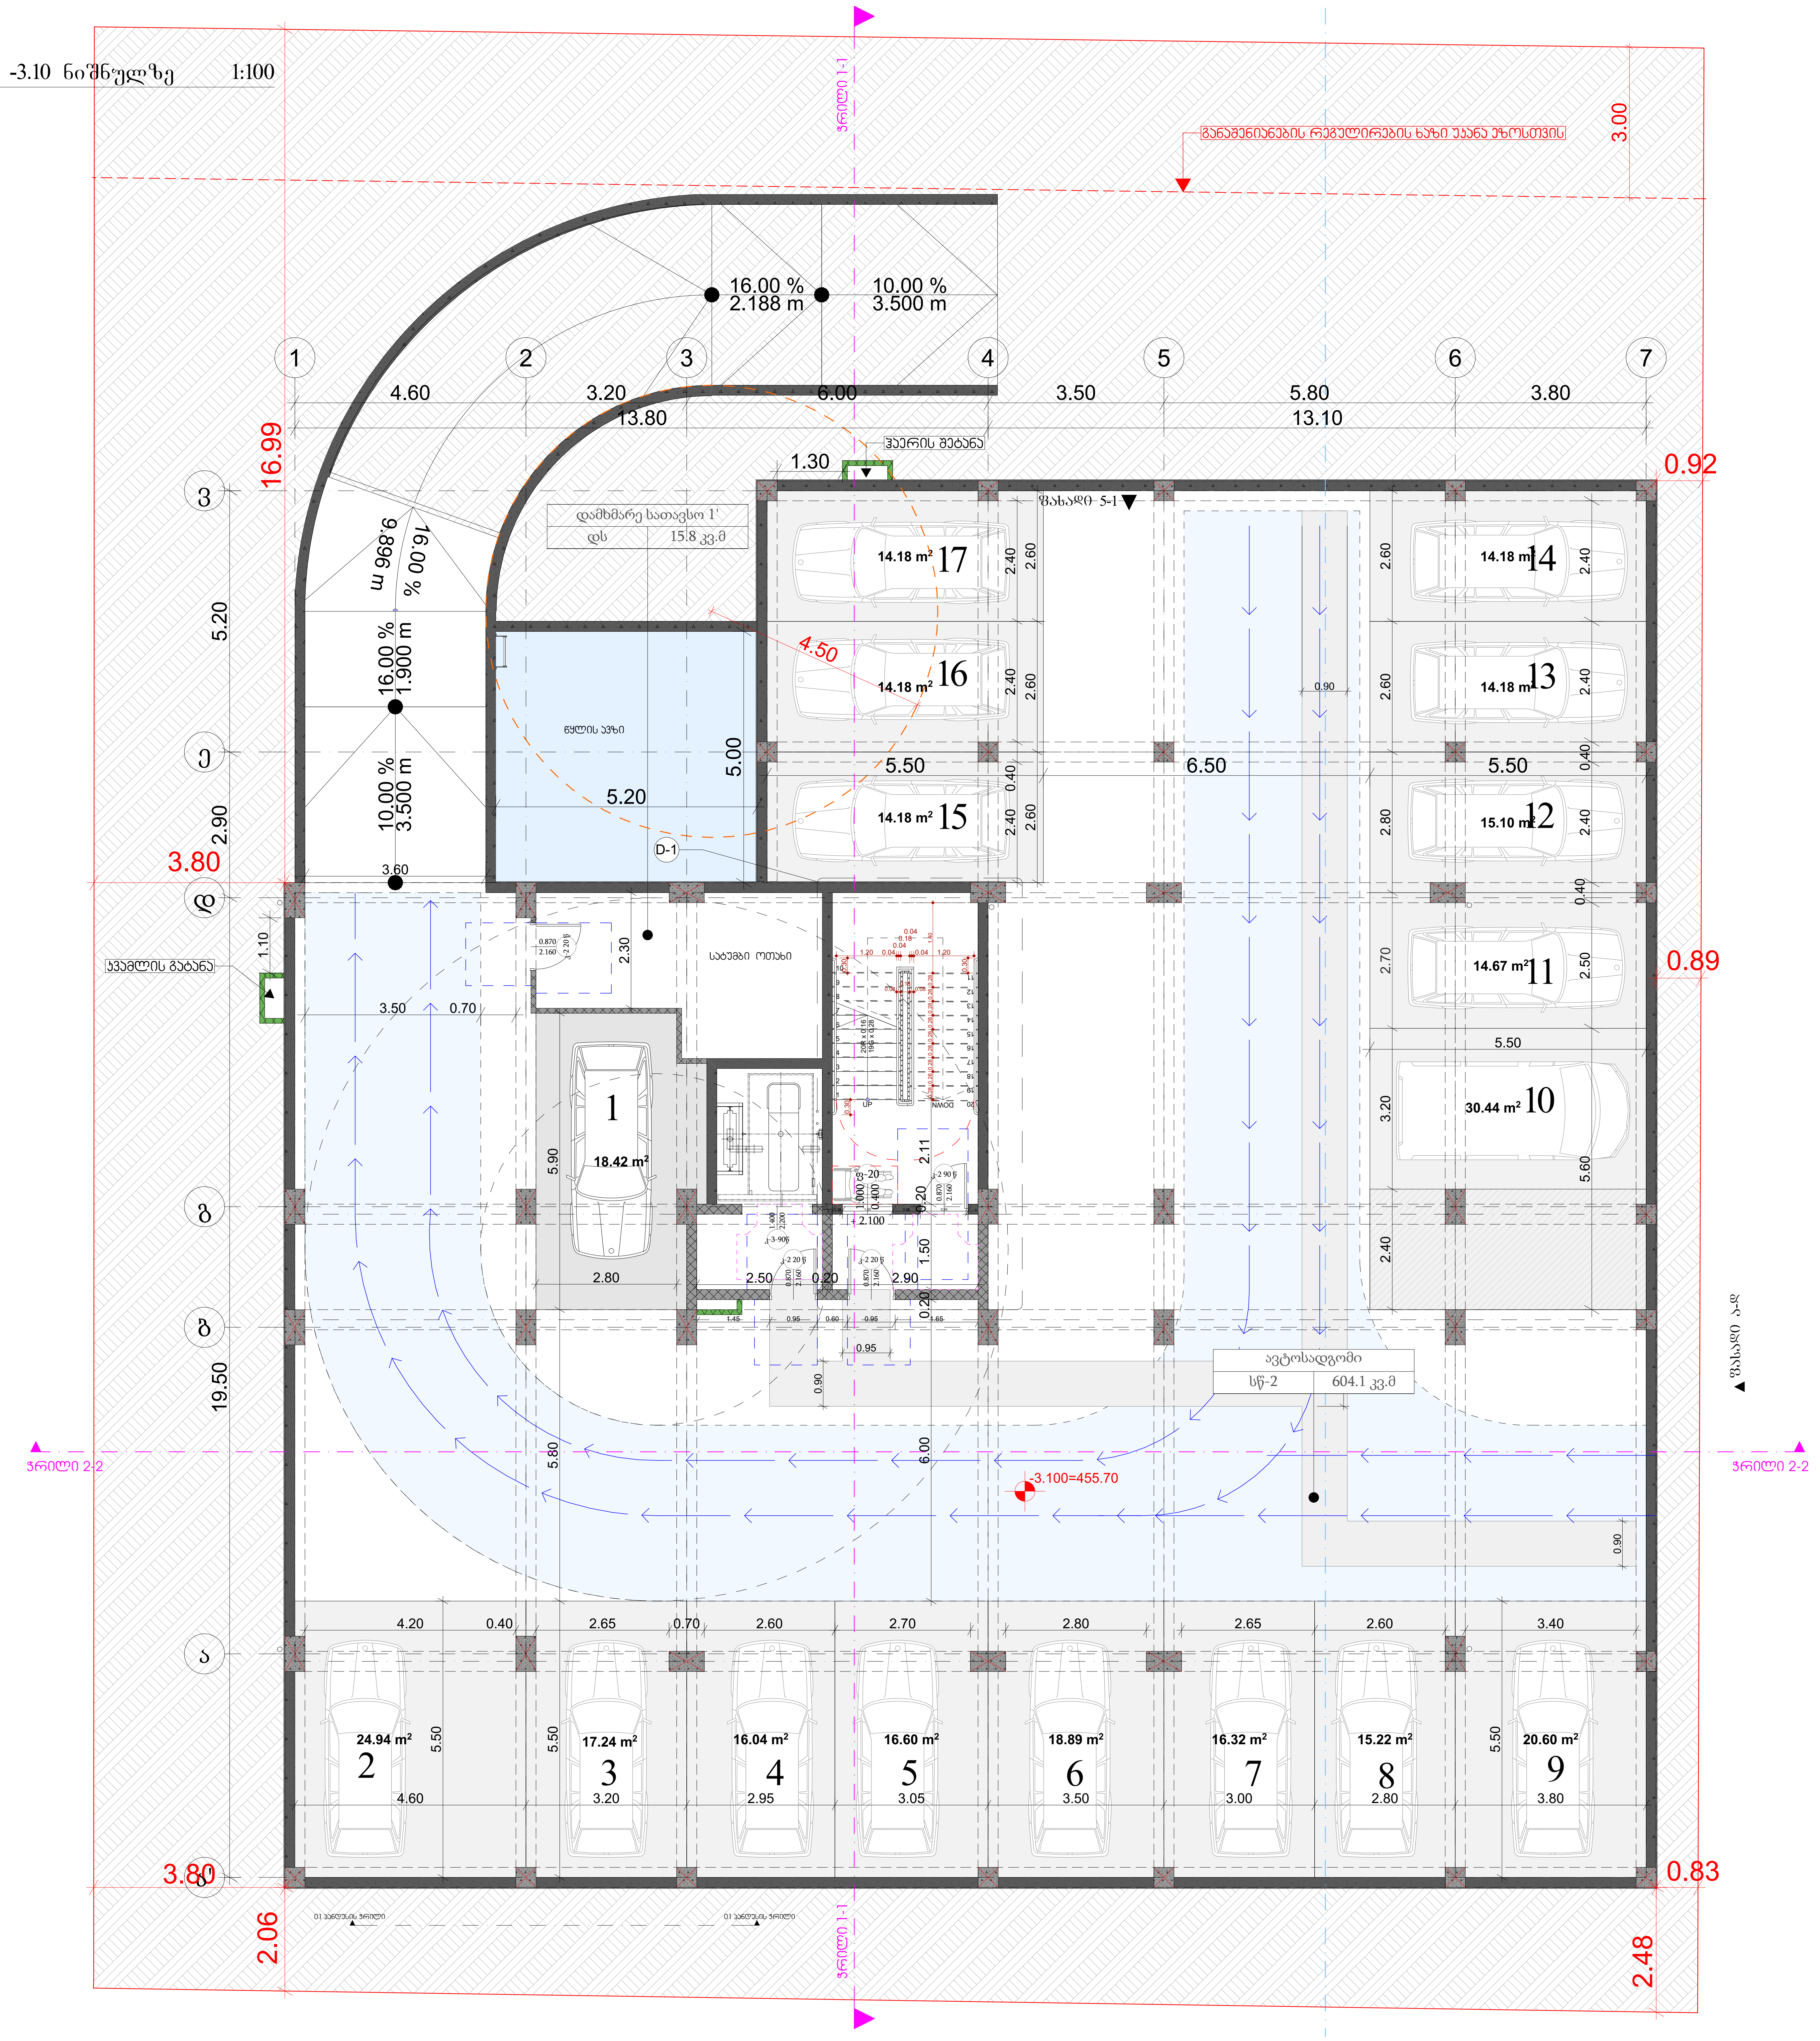

პროექტის დასახელება

მრავალბინიანი საცხოვრებელი სახლი

მისამართი:
Address

სოფელი დიღომი, ასმათის ქუჩა № 25 თბილისი საქართველო
01.72.14.036.191

პირობითი ნიშნები

მისაწვდომი სვლაგეზი

მოსატრიალებელი სივრცეები

ვარიანტი 1 — ვარიანტი 2 — ვარიანტი 3 — ვარიანტი 4

კარის წინ თავისუფალი სივრცე

თავისუფალი სივრცე კართან მანევრირებისთვის
- ანჯამიანი კარი
წინიდან მისაწვდომი - გამოწევით გაღება

შენიშვნები:
1.იატაკის ზედაპირები მოეწყობა ისე, რომ იქნება მდგრადი, მყარი და არასრიალა.

შენიშვნა:
Notes:

1. ნახაზზე ზომები მოცემულია მეტრებში.
2. ექსპლოატაციაში მიღებამდე პროექტში შესაძლებელია განხორციელდეს ცვლილებები.
3. ნახაზის ყველა ცვლილება მშენებლობის პროცესში შეთანხმებული უნდა იყოს პროექტის ავტორთან.

არქიტექტურული ნაწილი

პროექტის სტატუსი Drawing Status	შეს. თარიღი Date
არქიტექტურული პროექტის შეთანხმება, მშენებლობის ნებართვა	2026

შემსრულებლები
performers

თანამდებობა	სახელი.გვარი	ხელმოწერა
პრ. ავტორი	მ. ზანდარაშვილი	
მთ. არქიტექტორი	მ. ზანდარაშვილი	[signature]

ნახაზის დასახელება
Drawing title

ავტოსადგომის გეგმა -3.10

ფურცელი №		ფურცლის ზომა
მასშტაბი. Drawing Scale.	1:100	A3

2026 წ

პირველი სართულის გეგმა 0.00=+458.40 1:100

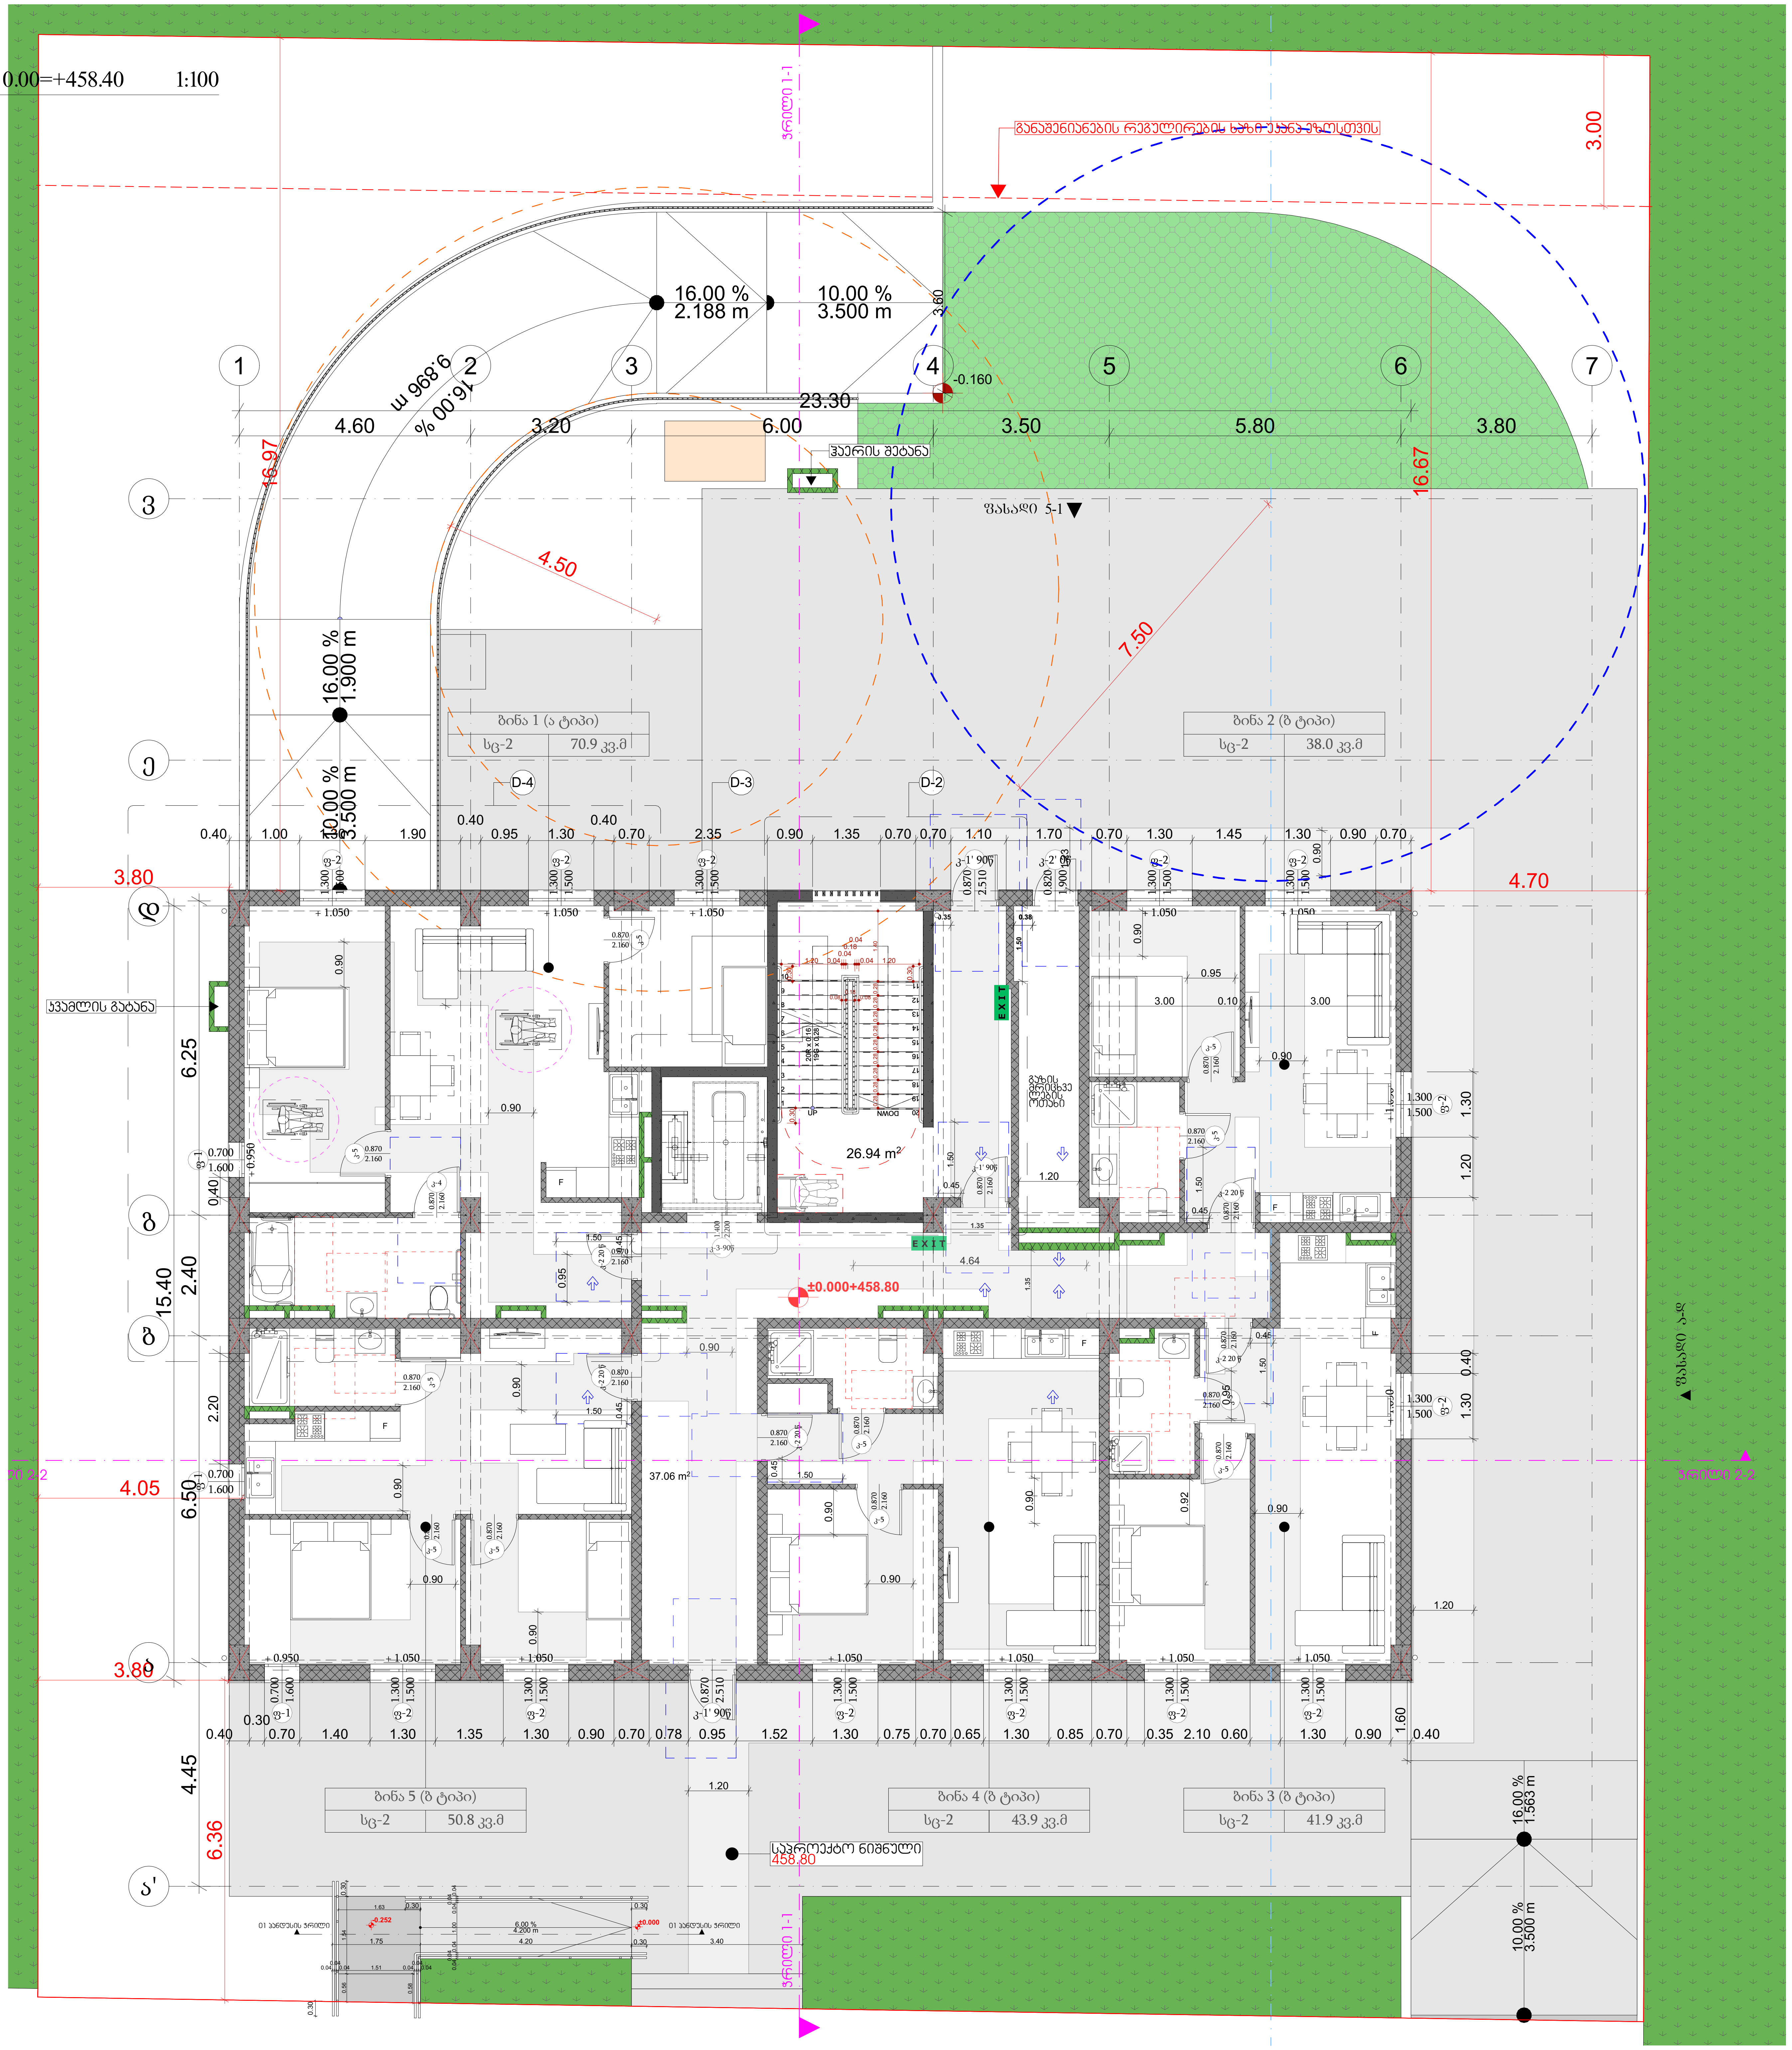

ᲞᲠᲝᲔᲥᲢᲘᲡ ᲓᲐᲡᲐᲮᲔᲚᲔᲑᲐ

ᲛᲠᲐᲕᲐᲚᲑᲘᲜᲘᲐᲜᲘ ᲡᲐᲪᲮᲝᲕᲠᲔᲑᲔᲚᲘ ᲡᲐᲮᲚᲘ

ᲛᲘᲡᲐᲛᲐᲠᲗᲘ:
Address

ᲡᲝᲤᲔᲚᲘ ᲓᲘᲓᲝᲛᲘ, ᲐᲡᲛᲐᲗᲘᲡ ᲥᲣᲩᲐ №
25 ᲗᲑᲘᲚᲘᲡᲘ ᲡᲐᲥᲐᲠᲗᲕᲔᲚᲝ
01.72.14.036.191

ᲞᲘᲠᲝᲑᲘᲗᲘ ᲜᲘᲨᲜᲔᲑᲘ

ᲛᲘᲡᲐᲬᲕᲓᲝᲛᲘ ᲡᲕᲚᲐᲒᲔᲖᲘ

ᲛᲝᲡᲐᲢᲠᲘᲐᲚᲔᲑᲔᲚᲘ ᲡᲘᲕᲠᲪᲔᲔᲑᲘ

ᲕᲐᲠᲘᲐᲜᲢᲘ 1 ᲕᲐᲠᲘᲐᲜᲢᲘ 2 ᲕᲐᲠᲘᲐᲜᲢᲘ 3 ᲕᲐᲠᲘᲐᲜᲢᲘ 4

ᲙᲐᲠᲘᲡ ᲬᲘᲜ ᲗᲐᲕᲘᲡᲣᲤᲐᲚᲘ ᲡᲘᲕᲠᲪᲔ

ᲗᲐᲕᲘᲡᲣᲤᲐᲚᲘ ᲡᲘᲕᲠᲪᲔ ᲙᲐᲠᲗᲐᲜ ᲛᲐᲜᲔᲕᲠᲘᲠᲔᲑᲘᲡᲗᲕᲘᲡ
- ᲐᲜᲯᲐᲛᲘᲐᲜᲘ ᲙᲐᲠᲘ
ᲬᲘᲜᲘᲓᲐᲜ ᲛᲘᲡᲐᲬᲕᲓᲝᲛᲘ - ᲒᲐᲛᲝᲬᲔᲕᲘᲗ ᲒᲐᲓᲔᲑᲐ

ᲗᲐᲕᲘᲡᲣᲤᲐᲚᲘ ᲡᲘᲕᲠᲪᲔ ᲙᲐᲠᲗᲐᲜ ᲛᲐᲜᲔᲕᲠᲘᲠᲔᲑᲘᲡᲗᲕᲘᲡ
- ᲐᲜᲯᲐᲛᲘᲐᲜᲘ ᲙᲐᲠᲘ
ᲬᲘᲜᲘᲓᲐᲜ ᲛᲘᲡᲐᲬᲕᲓᲝᲛᲘ - ᲛᲘᲬᲝᲚᲘᲗ ᲒᲐᲓᲔᲑᲐ

ᲗᲐᲕᲘᲡᲣᲤᲐᲚᲘ ᲡᲘᲕᲠᲪᲔ ᲙᲐᲠᲗᲐᲜ ᲛᲐᲜᲔᲕᲠᲘᲠᲔᲑᲘᲡᲗᲕᲘᲡ
- ᲐᲜᲯᲐᲛᲘᲐᲜᲘ ᲙᲐᲠᲘ
ᲐᲜᲯᲐᲛᲘᲡ ᲛᲮᲠᲘᲓᲐᲜ ᲛᲘᲡᲐᲬᲕᲓᲝᲛᲘ - ᲒᲐᲛᲝᲬᲔᲕᲘᲗ ᲒᲐᲓᲔᲑᲐ

ᲗᲐᲕᲘᲡᲣᲤᲐᲚᲘ ᲡᲘᲕᲠᲪᲔ ᲙᲐᲠᲗᲐᲜ ᲛᲐᲜᲔᲕᲠᲘᲠᲔᲑᲘᲡᲗᲕᲘᲡ
- ᲐᲜᲯᲐᲛᲘᲐᲜᲘ ᲙᲐᲠᲘ
ᲡᲐᲙᲔᲢᲘᲡ ᲛᲮᲠᲘᲓᲐᲜ ᲛᲘᲡᲐᲬᲕᲓᲝᲛᲘ - ᲒᲐᲛᲝᲬᲔᲕᲘᲗ ᲒᲐᲓᲔᲑᲐ

ᲗᲐᲕᲘᲡᲣᲤᲐᲚᲘ ᲡᲘᲕᲠᲪᲔ ᲙᲐᲠᲗᲐᲜ ᲛᲐᲜᲔᲕᲠᲘᲠᲔᲑᲘᲡᲗᲕᲘᲡ
- ᲐᲜᲯᲐᲛᲘᲐᲜᲘ ᲙᲐᲠᲘ
ᲐᲜᲯᲐᲛᲘᲡ ᲛᲮᲠᲘᲓᲐᲜ ᲛᲘᲡᲐᲬᲕᲓᲝᲛᲘ - ᲒᲐᲛᲝᲬᲔᲕᲘᲗ ᲒᲐᲓᲔᲑᲐ

ᲗᲐᲕᲘᲡᲣᲤᲐᲚᲘ ᲡᲘᲕᲠᲪᲔ ᲙᲐᲠᲗᲐᲜ ᲛᲐᲜᲔᲕᲠᲘᲠᲔᲑᲘᲡᲗᲕᲘᲡ
- ᲐᲜᲯᲐᲛᲘᲐᲜᲘ ᲙᲐᲠᲘ
ᲡᲐᲙᲔᲢᲘᲡ ᲛᲮᲠᲘᲓᲐᲜ ᲛᲘᲡᲐᲬᲕᲓᲝᲛᲘ - ᲛᲘᲬᲝᲚᲘᲗ ᲒᲐᲓᲔᲑᲐ
120 ᲛᲘᲜ. ᲗᲣ ᲛᲝᲬᲧᲝᲑᲘᲚᲘᲐ ᲛᲘᲛᲮᲣᲠᲐᲕᲘ

ᲗᲐᲕᲘᲡᲣᲤᲐᲚᲘ ᲡᲘᲕᲠᲪᲔ ᲙᲐᲠᲗᲐᲜ ᲛᲐᲜᲔᲕᲠᲘᲠᲔᲑᲘᲡᲗᲕᲘᲡ
- ᲐᲜᲯᲐᲛᲘᲐᲜᲘ ᲙᲐᲠᲘ
ᲐᲜᲯᲐᲛᲘᲡ ᲛᲮᲠᲘᲓᲐᲜ ᲛᲘᲡᲐᲬᲕᲓᲝᲛᲘ - ᲛᲘᲬᲝᲚᲘᲗ ᲒᲐᲓᲔᲑᲐ
120 ᲛᲘᲜ. ᲗᲣ ᲛᲝᲬᲧᲝᲑᲘᲚᲘᲐ ᲛᲘᲛᲮᲣᲠᲐᲕᲘ

ᲨᲔᲜᲘᲨᲕᲜᲔᲑᲘ:

1.იატაკის ზედაპირები მოეწყობა ისე, რომ იქნება მდგრადი, მყარი და არასრიალა.

ᲨᲔᲜᲘᲨᲕᲜᲐ:
Notes:

1. ᲜᲐᲮᲐᲖᲔ ᲖᲝᲛᲔᲑᲘ ᲛᲝᲪᲔᲛᲣᲚᲘᲐ ᲛᲔᲢᲠᲔᲑᲨᲘ.
2. ᲔᲥᲡᲞᲚᲝᲐᲢᲐᲪᲘᲐᲨᲘ ᲛᲘᲦᲔᲑᲐᲛᲓᲔ ᲞᲠᲝᲔᲥᲢᲨᲘ ᲨᲔᲡᲐᲫᲚᲔᲑᲔᲚᲘᲐ ᲒᲐᲜᲮᲝᲠᲪᲘᲔᲚᲓᲔᲡ ᲪᲕᲚᲘᲚᲔᲑᲔᲑᲘ.
3. ᲜᲐᲮᲐᲖᲘᲡ ᲧᲕᲔᲚᲐ ᲪᲕᲚᲘᲚᲔᲑᲐ ᲛᲨᲔᲜᲔᲑᲚᲝᲑᲘᲡ ᲞᲠᲝᲪᲔᲡᲨᲘ ᲨᲔᲗᲐᲜᲮᲛᲔᲑᲣᲚᲘ ᲣᲜᲓᲐ ᲘᲧᲝᲡ ᲞᲠᲝᲔᲥᲢᲘᲡ ᲐᲕᲢᲝᲠᲗᲐᲜ.

ᲐᲠᲥᲘᲢᲔᲥᲢᲣᲠᲣᲚᲘ ᲜᲐᲬᲘᲚᲘ

ᲞᲠᲝᲔᲥᲢᲘᲡ ᲡᲢᲐᲢᲣᲡᲘ Drawing Status	ᲨᲔᲡ. ᲗᲐᲠᲘᲓᲘ Date
ᲐᲠᲥᲘᲢᲔᲥᲢᲣᲠᲣᲚᲘ ᲞᲠᲝᲔᲥᲢᲘᲡ ᲨᲔᲗᲐᲜᲮᲛᲔᲑᲐ, ᲛᲨᲔᲜᲔᲑᲚᲝᲑᲘᲡ ᲜᲔᲑᲐᲠᲗVᲐ	2026

ᲨᲔᲛᲡᲠᲣᲚᲔᲑᲚᲔᲑᲘ
performers

ᲗᲐᲜᲐᲛᲓᲔᲑᲝᲑᲐ	ᲡᲐᲮᲔᲚᲘ.ᲒᲕᲐᲠᲘ	ᲮᲔᲚᲛᲝᲬᲔᲠᲐ
ᲞᲠ. ᲐᲕᲢᲝᲠᲘ	Მ ᲖᲐᲜᲓᲐᲠᲐᲨᲕᲘᲚᲘ	
ᲛᲗ. ᲐᲠᲥᲘᲢᲔᲥᲢᲝᲠᲘ	Მ ᲖᲐᲜᲓᲐᲠᲐᲨᲕᲘᲚᲘ	[signature]

ᲜᲐᲮᲐᲖᲘᲡ ᲓᲐᲡᲐᲮᲔᲚᲔᲑᲐ
Drawing title

ᲞᲘᲠᲕᲔᲚᲘ ᲡᲐᲠᲗᲣᲚᲘᲡ ᲒᲔᲒᲛᲐ 0.00=+458.40

ᲤᲣᲠᲪᲔᲚᲘ №		ᲤᲣᲠᲪᲔᲚᲘᲡ ᲖᲝᲛᲐ
ᲛᲐᲡᲨᲢᲐᲑᲘ. Drawing Scale.	1:100	A3

2026 Ꮼ

მეორე სართულის გეგმა +3.15 ნიშნულზე 1:100



პროექტის დასახელება

მრავალბინიანი საცხოვრებელი სახლი

მისამართი:
Address

სოფელი დიღომი, ასმათის ქუჩა № 25 თბილისი საქართველო
01.72.14.036.191

პირობითი ნიშნები

მისაწვდომი სვლაგეზი

მოსატრიალებელი სივრცეები

ვარიანტი 1 ვარიანტი 2 ვარიანტი 3 ვარიანტი 4

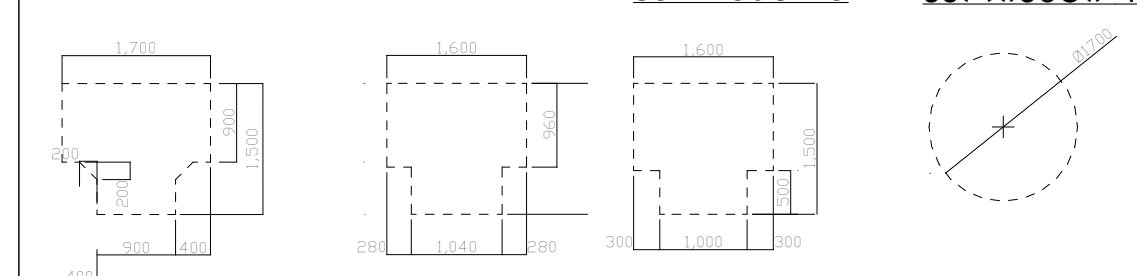

კარის წინ თავისუფალი სივრცე

თავისუფალი სივრცე კართან მანევრირებისთვის
- ანჯამიანი კარი
წინიდან მისაწვდომი - გამოწევით გაღება

თავისუფალი სივრცე კართან მანევრირებისთვის
- ანჯამიანი კარი
წინიდან მისაწვდომი - მიწოლით გაღება

თავისუფალი სივრცე კართან მანევრირებისთვის
- ანჯამიანი კარი
ანჯამის მხრიდან მისაწვდომი - გამოწევით გაღება

თავისუფალი სივრცე კართან მანევრირებისთვის
- ანჯამიანი კარი
საკეტის მხრიდან მისაწვდომი - გამოწევით გაღება

თავისუფალი სივრცე კართან მანევრირებისთვის
- ანჯამიანი კარი
ანჯამის მხრიდან მისაწვდომი - გამოწევით გაღება

თავისუფალი სივრცე კართან მანევრირებისთვის
- ანჯამიანი კარი
საკეტის მხრიდან მისაწვდომი - მიწოლით გაღება
120 მინ. თუ მოწყობილია მიმხურავი

თავისუფალი სივრცე კართან მანევრირებისთვის
- ანჯამიანი კარი
ანჯამის მხრიდან მისაწვდომი - მიწოლით გაღება
120 მინ. თუ მოწყობილია მიმხურავი

შენიშვნები:

1.იატაკის ზედაპირები მოეწყობა ისე, რომ იქნება მდგრადი, მყარი და არასრიალა.

შენიშვნა:
Notes:

1. ნახაზზე ზომები მოცემულია მეტრებში.
2. ექსპლოატაციაში მიღებამდე პროექტში შესაძლებელია განხორციელდეს ცვლილებები.
3. ნახაზის ყველა ცვლილება მშენებლობის პროცესში შეთანხმებული უნდა იყოს პროექტის ავტორთან.

არქიტექტურული ნაწილი

პროექტის სტატუსი Drawing Status	შეს. თარიღი Date
არქიტექტურული პროექტის შეთანხმება, მშენებლობის ნებართვა	2026

შემსრულებლები
performers

თანამდებობა	სახელი.გვარი	ხელმოწერა
პრ. ავტორი	მ ზანდარაშვილი	
მთ. არქიტექტორი	მ ზანდარაშვილი	[signature]

ნახაზის დასახელება
Drawing title

მეორე სართულის გეგმა +3.15 ნიშნულზე

ფურცელი №		ფურცლის ზომა
მასშტაბი. Drawing Scale.	1:100	A3

2026 წ

მესამე სართულის გეგმა +6.30 ნიშნულზე 1:100



პროექტის დასახელება

მრავალბინიანი საცხოვრებელი სახლი

მისამართი:
Address

სოფელი დიღომი, ასმათის ქუჩა № 25 თბილისი საქართველო 01.72.14.036.191

პირობითი ნიშნები

მისაწვდომი სვლაგეზი

მოსატრიალებელი სივრცეები

ვარიანტი 1 | ვარიანტი 2 | ვარიანტი 3 | ვარიანტი 4

კარის წინ თავისუფალი სივრცე

თავისუფალი სივრცე კართან მანევრირებისთვის
- ანჯამიანი კარი
წინიდან მისაწვდომი - გამოწევით გაღება

თავისუფალი სივრცე კართან მანევრირებისთვის
- ანჯამიანი კარი
ანჯამის მხრიდან მისაწვდომი - მიწოლით გაღება
120 მინ. თუ მოწყობილია მიმხურავი

შენიშვნები:
1.იატაკის ზედაპირები მოეწყობა ისე, რომ იქნება მდგრადი, მყარი და არასრიალა.

შენიშვნა:
Notes:
1. ნახაზზე ზომები მოცემულია მეტრებში.
2. ექსპლოატაციაში მიღებამდე პროექტში შესაძლებელია განხორციელდეს ცვლილებები.
3. ნახაზის ყველა ცვლილება მშენებლობის პროცესში შეთანხმებული უნდა იყოს პროექტის ავტორთან.

არქიტექტურული ნაწილი

პროექტის სტატუსი Drawing Status	შეს. თარიღი Date
არქიტექტურული პროექტის შეთანხმება, მშენებლობის ნებართვა	2026

შემსრულებლები
performers

თანამდებობა	სახელი.გვარი	ხელმოწერა
პრ. ავტორი	მ. ზანდარაშვილი	
მთ. არქიტექტორი	მ. ზანდარაშვილი	[signature]

ნახაზის დასახელება
Drawing title

მესამე სართულის გეგმა +6.30 ნიშნულზე

ფურცელი №	ფურცლის ზომა
მასშტაბი. Drawing Scale. 1:100	A3

2026 წ

მეოთხე სართულის გეგმა +9.45 ნიშნულზე 1:100

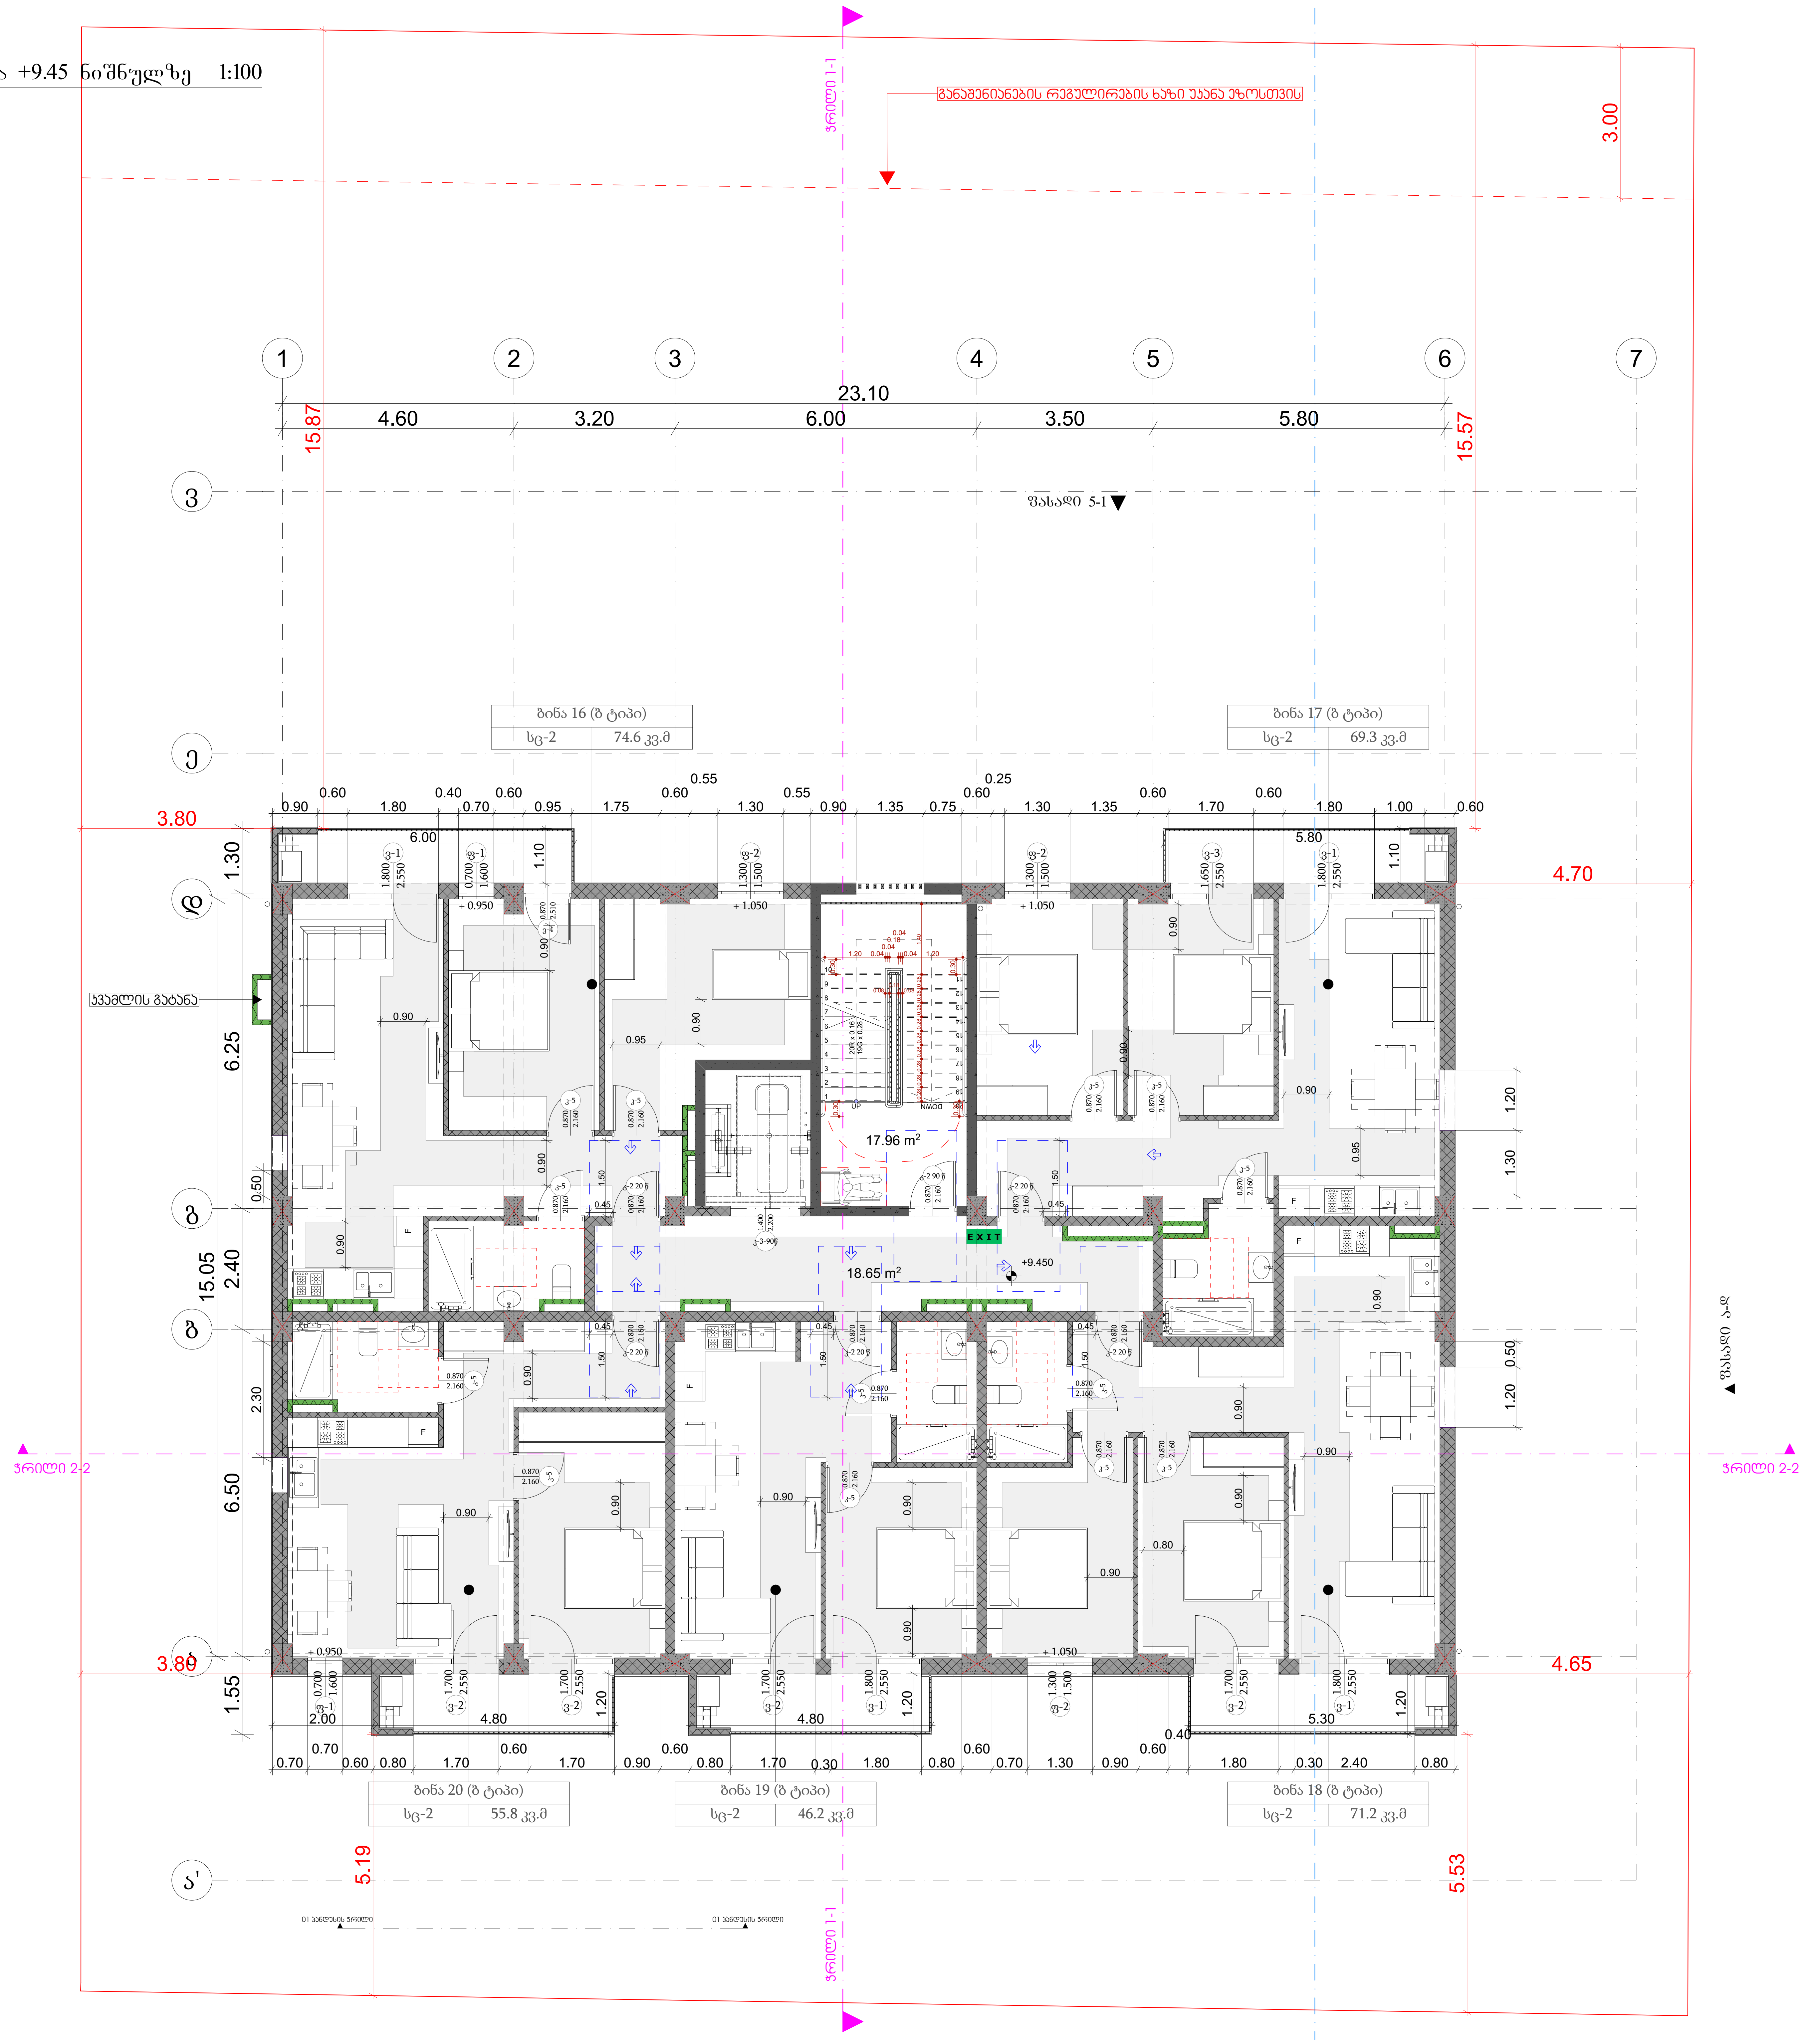

პროექტის დასახელება

მრავალბინიანი საცხოვრებელი სახლი

მისამართი:
Address

სოფელი დიღომი, ასმათის ქუჩა № 25 თბილისი საქართველო
01.72.14.036.191

პირობითი ნიშნები

მისაწვდომი სვლაგეზი

მოსატრიალებელი სივრცეები

ვარიანტი 1 ვარიანტი 2 ვარიანტი 3 ვარიანტი 4

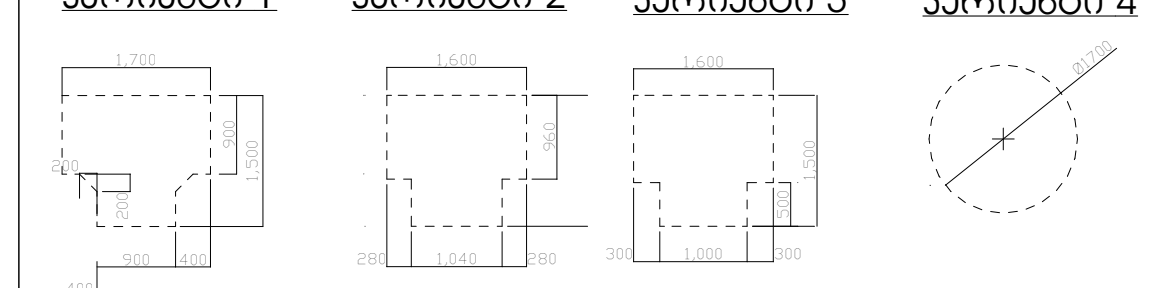

კარის წინ თავისუფალი სივრცე

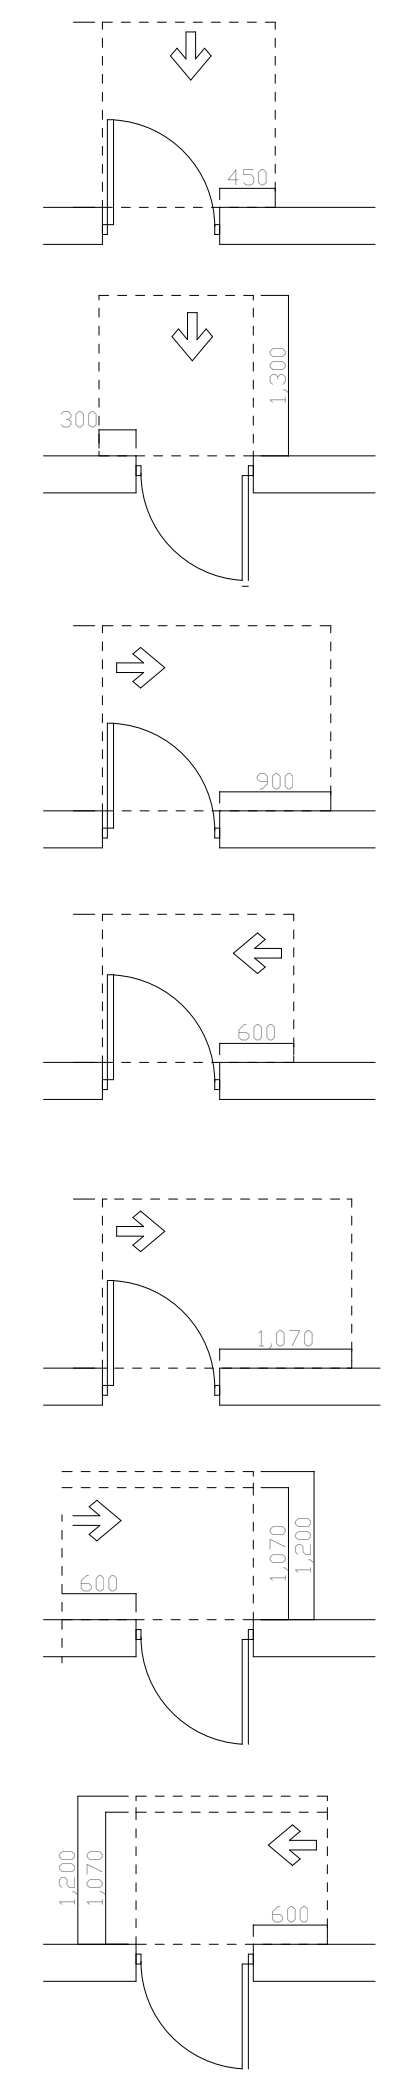

თავისუფალი სივრცე კართან მანევრირებისთვის
- ანჯამიანი კარი
წინიდან მისაწვდომი - გამოწევით გაღება

თავისუფალი სივრცე კართან მანევრირებისთვის
- ანჯამიანი კარი
წინიდან მისაწვდომი - მიწოლით გაღება

თავისუფალი სივრცე კართან მანევრირებისთვის
- ანჯამიანი კარი
ანჯამის მხრიდან მისაწვდომი - გამოწევით გაღება

თავისუფალი სივრცე კართან მანევრირებისთვის
- ანჯამიანი კარი
საკეტის მხრიდან მისაწვდომი - გამოწევით გაღება

თავისუფალი სივრცე კართან მანევრირებისთვის
- ანჯამიანი კარი
ანჯამის მხრიდან მისაწვდომი - გამოწევით გაღება

თავისუფალი სივრცე კართან მანევრირებისთვის
- ანჯამიანი კარი
საკეტის მხრიდან მისაწვდომი - მიწოლით გაღება
120 მინ. თუ მოწყობილია მიმხურავი

თავისუფალი სივრცე კართან მანევრირებისთვის
- ანჯამიანი კარი
ანჯამის მხრიდან მისაწვდომი - მიწოლით გაღება
120 მინ. თუ მოწყობილია მიმხურავი

შენიშვნები:

1.იატაკის ზედაპირები მოეწყობა ისე, რომ იქნება მდგრადი, მყარი და არასრიალა.

შენიშვნა:
Notes:

1. ნახაზზე ზომები მოცემულია მეტრებში.
2. ექსპლოატაციაში მიღებამდე პროექტში შესაძლებელია განხორციელდეს ცვლილებები.
3. ნახაზის ყველა ცვლილება მშენებლობის პროცესში შეთანხმებული უნდა იყოს პროექტის ავტორთან.

არქიტექტურული ნაწილი

პროექტის სტატუსი Drawing Status	შეს. თარიღი Date
არქიტექტურული პროექტის შეთანხმება, მშენებლობის ნებართვა	2026

შემსრულებლები
performers

თანამდებობა	სახელი.გვარი	ხელმოწერა
პრ. ავტორი	მ. ზანდარაშვილი	
მთ. არქიტექტორი	მ. ზანდარაშვილი	[signature]

ნახაზის დასახელება
Drawing title

მეოთხე სართულის გეგმა +9.45 ნიშნულზე

ფურცელი №	ფურცლის ზომა
მასშტაბი. Drawing Scale. 1:100	A3

2026 წ

მეხუთე სართულის გეგმა +12.60 ნიშნულზე 1:100

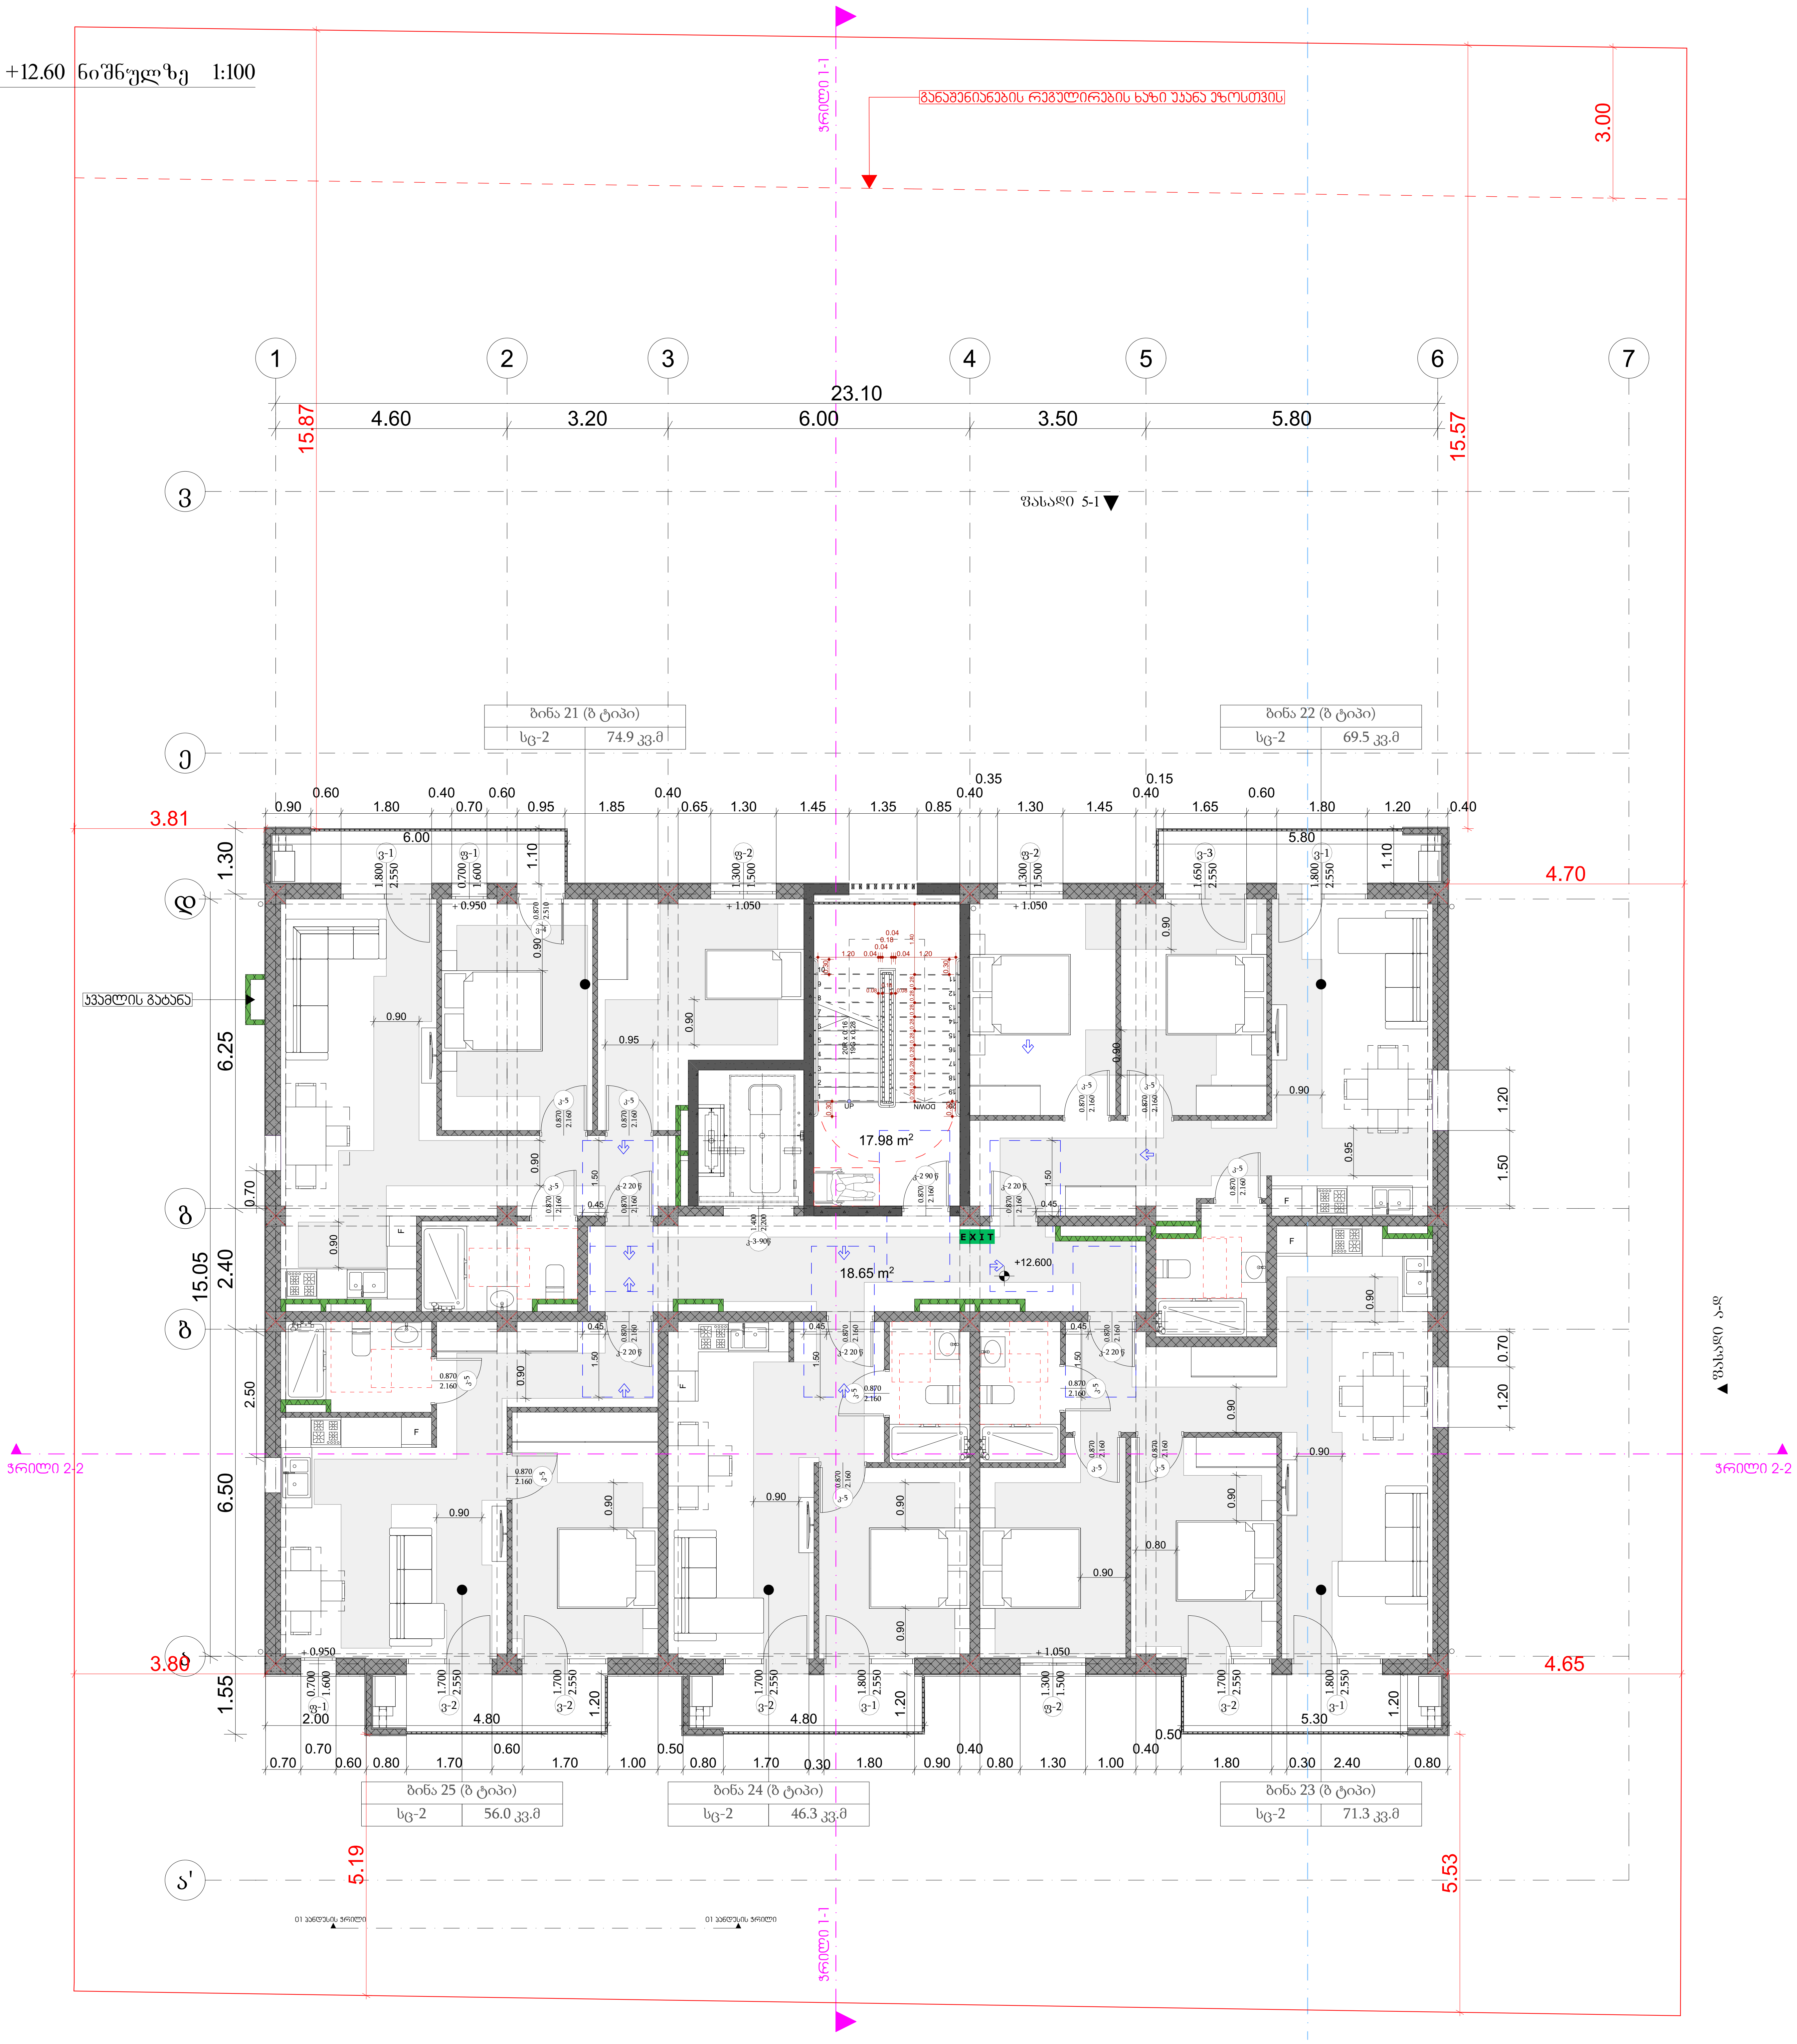

პროექტის დასახელება

მრავალბინიანი საცხოვრებელი სახლი

მისამართი:
Address

სოფელი დიღომი, ასმათის ქუჩა № 25 თბილისი საქართველო 01.72.14.036.191

პირობითი ნიშნები

მისაწვდომი სვლაგეზი

მოსატრიალებელი სივრცეები

ვარიანტი 1 · ვარიანტი 2 · ვარიანტი 3 · ვარიანტი 4

კარის წინ თავისუფალი სივრცე

თავისუფალი სივრცე კართან მანევრირებისთვის
- ანჯამიანი კარი
წინიდან მისაწვდომი - გამოწევით გაღება

თავისუფალი სივრცე კართან მანევრირებისთვის
- ანჯამიანი კარი
წინიდან მისაწვდომი - მიწოლით გაღება

თავისუფალი სივრცე კართან მანევრირებისთვის
- ანჯამიანი კარი
ანჯამის მხრიდან მისაწვდომი - გამოწევით გაღება

თავისუფალი სივრცე კართან მანევრირებისთვის
- ანჯამიანი კარი
საკეტის მხრიდან მისაწვდომი - გამოწევით გაღება

თავისუფალი სივრცე კართან მანევრირებისთვის
- ანჯამიანი კარი
ანჯამის მხრიდან მისაწვდომი - გამოწევით გაღება

თავისუფალი სივრცე კართან მანევრირებისთვის
- ანჯამიანი კარი
საკეტის მხრიდან მისაწვდომი - მიწოლით გაღება
120 მინ. თუ მოწყობილია მიმხურავი

თავისუფალი სივრცე კართან მანევრირებისთვის
- ანჯამიანი კარი
ანჯამის მხრიდან მისაწვდომი - მიწოლით გაღება
120 მინ. თუ მოწყობილია მიმხურავი

შენიშვნები:

1.იატაკის ზედაპირები მოეწყობა ისე, რომ იქნება მდგრადი, მყარი და არასრიალა.

შენიშვნა:
Notes:

1. ნახაზზე ზომები მოცემულია მეტრებში.
2. ექსპლოატაციაში მიღებამდე პროექტში შესაძლებელია განხორციელდეს ცვლილებები.
3. ნახაზის ყველა ცვლილება მშენებლობის პროცესში შეთანხმებული უნდა იყოს პროექტის ავტორთან.

არქიტექტურული ნაწილი

პროექტის სტატუსი Drawing Status	შეს. თარიღი Date
არქიტექტურული პროექტის შეთანხმება, მშენებლობის ნებართვა	2026

შემსრულებლები
performers

თანამდებობა	სახელი.გვარი	ხელმოწერა
პრ. ავტორი	მ ზანდარაშვილი	
მთ. არქიტექტორი	მ ზანდარაშვილი	[signature]

ნახაზის დასახელება
Drawing title

მეხუთე სართულის გეგმა +12.60 ნიშნულზე

ფურცელი №		ფურცლის ზომა
მასშტაბი. Drawing Scale.	1:100	A3

2026 ᲐᲕ

მეექვსე სართულის გეგმა +15.75 ნიშნულზე 1:100

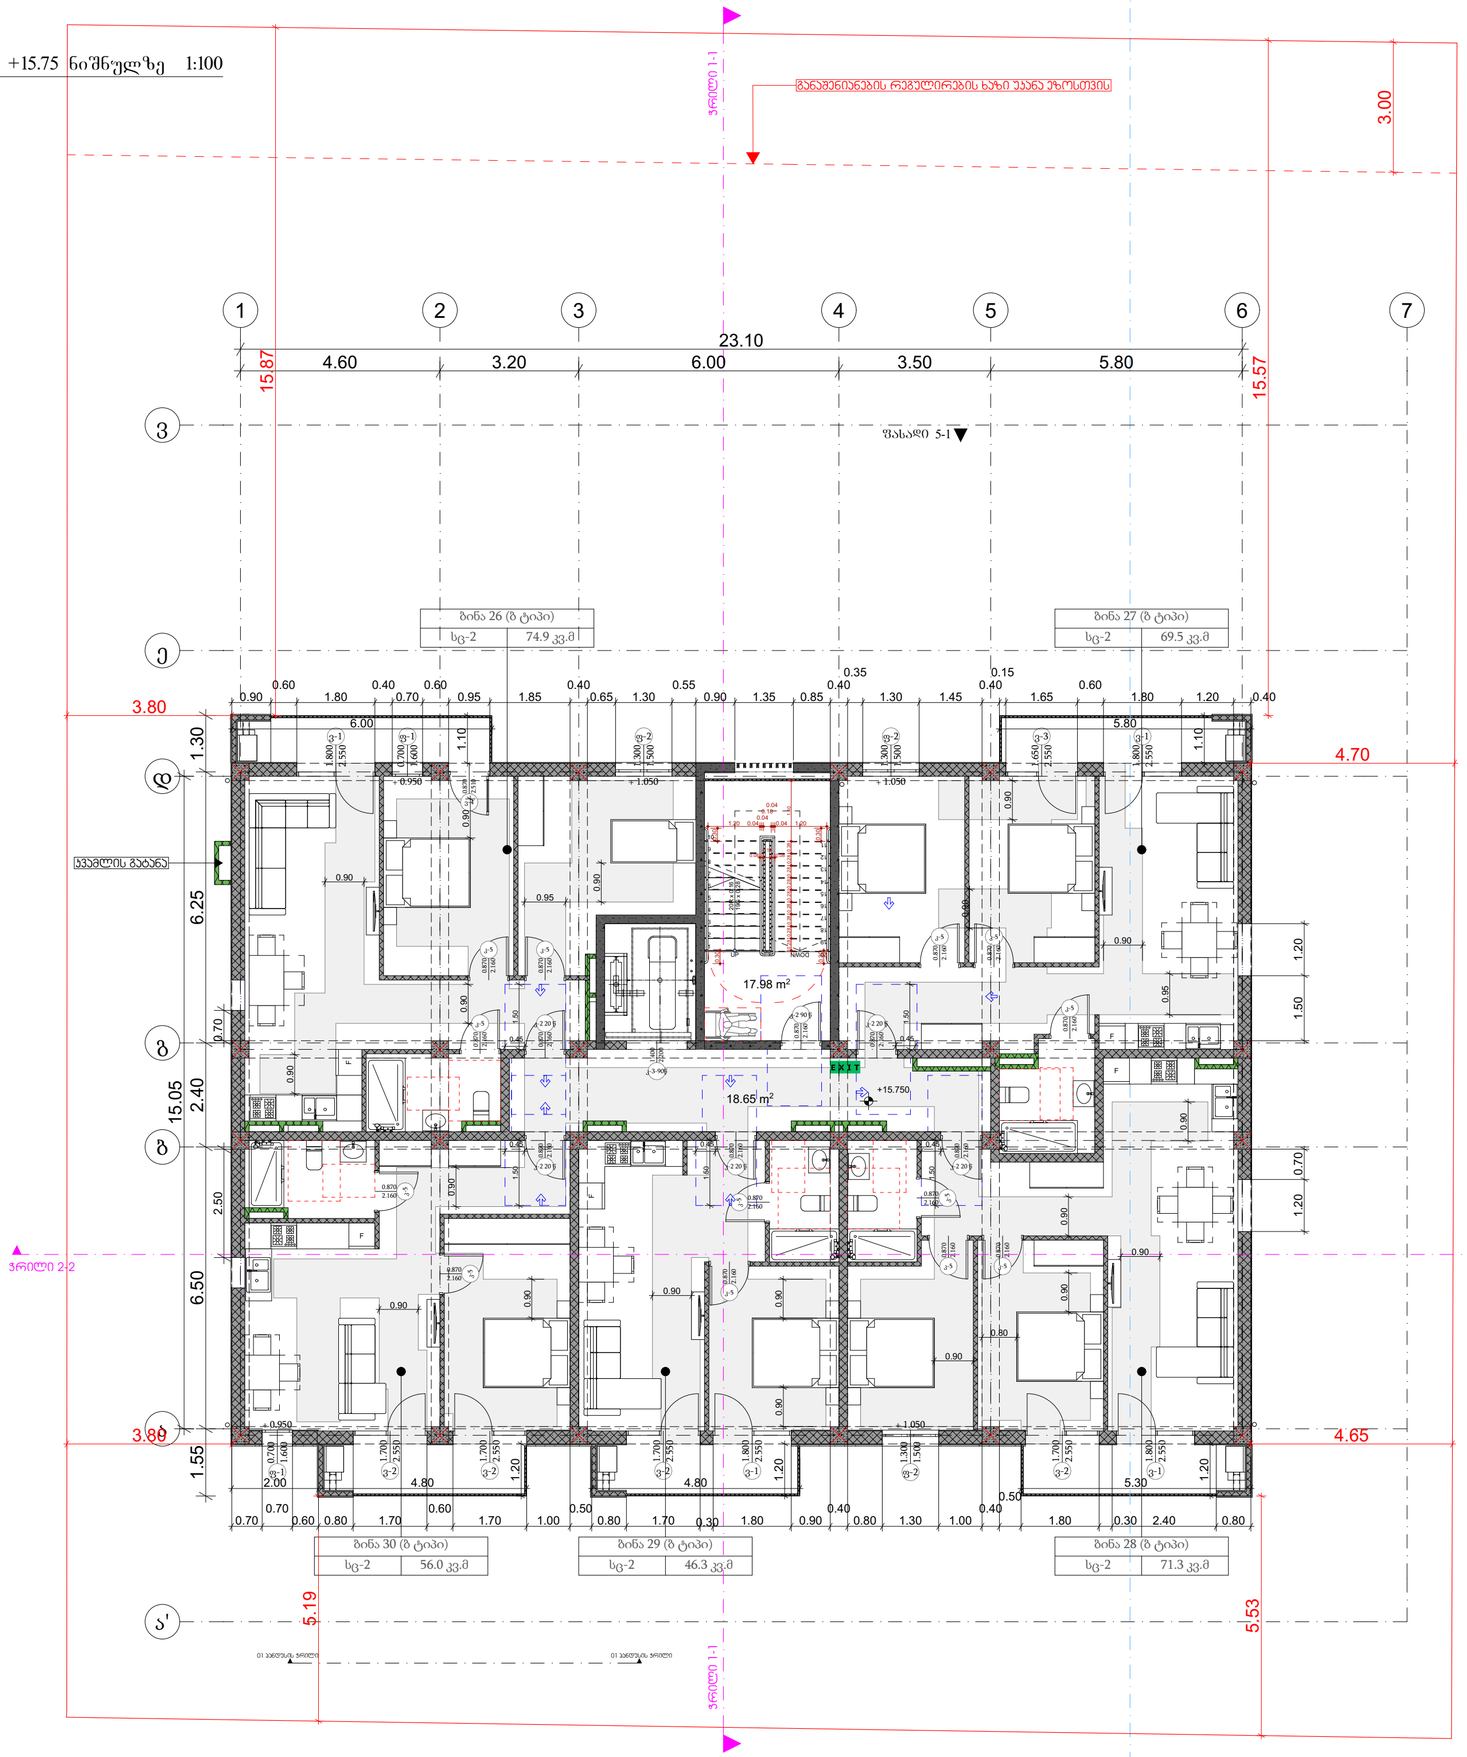

პროექტის დასახელება

მრავალბინიანი საცხოვრებელი სახლი

მისამართი:
Address

სოფელი დიღომი, ასმათის ქუჩა № 25 თბილისი საქართველო
01.72.14.036.191

პირობითი ნიშნები

მისაწვდომი სლაბეჯზი

მოსახრიალებელი სივრცეები

ვარიანტი 1 | ვარიანტი 2 | ვარიანტი 3 | ვარიანტი 4

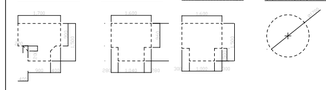

პარის წინ თავისუფალი სივრცე

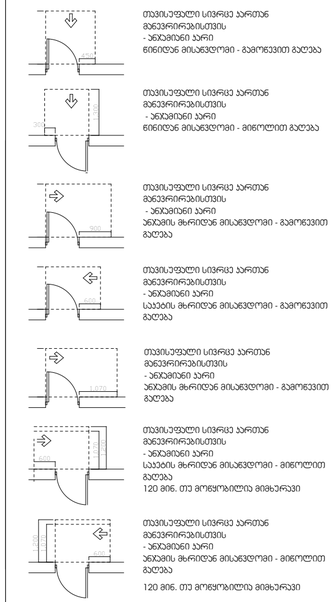

თავისუფალი სივრცე პართან მანევრირებისთვის
- ანდამინი პარი
წინიდან მისაწვდომი - გამოწვევით გაღება

თავისუფალი სივრცე პართან მანევრირებისთვის
- ანდამინი პარი
წინიდან მისაწვდომი - მინოლით გაღება

თავისუფალი სივრცე პართან მანევრირებისთვის
- ანდამინი პარი
ანპამის მხრიდან მისაწვდომი - გამოწვევით გაღება

თავისუფალი სივრცე პართან მანევრირებისთვის
- ანდამინი პარი
სპეციის მხრიდან მისაწვდომი - გამოწვევით გაღება

თავისუფალი სივრცე პართან მანევრირებისთვის
- ანდამინი პარი
ანპამის მხრიდან მისაწვდომი - გამოწვევით გაღება

თავისუფალი სივრცე პართან მანევრირებისთვის
- ანდამინი პარი
სპეციის მხრიდან მისაწვდომი - მინოლით გაღება
120 მინ. თუ მოწყობილია მიმხარვანი

თავისუფალი სივრცე პართან მანევრირებისთვის
- ანდამინი პარი
ანპამის მხრიდან მისაწვდომი - მინოლით გაღება
120 მინ. თუ მოწყობილია მიმხარვანი

შენიშვნები:

1.იატაკის ზედაპირები მოეწყობა ისე, რომ იქნება მდგრადი, მყარი და არასრიალა.

შენიშვნა:
Notes:

1. ნახაზზე ზომები მოცემულია მმ-ებში.
2. ექსპლოატაციაში მიღებამდე პროექტმა შესაძლებელია განხორციელდეს ცვლილებები.
3. ნახაზის ყველა ცვლილება მშენებლობის პროცესში მეთანხმებული
უნდა იყოს პროექტის ავტორთან.

არქიტექტურული ნაწილი

პროექტის სტატუსი Drawing Status	შეს. თარიღი Date
არქიტექტურული პროექტის შეთანხმება, ქმნებლობის ნებართვა	2026

შემსრულებლები performers

თანამდებობა	სახელი,გვარი	ხელმოწერა
პრ. ავტორი	ზანდარაშვილი	
მთ. არქიტექტორი	ზანდარაშვილი	

ნახაზის დასახელება
Drawing title

მეექვსე სართულის გეგმა +15.75 ნიშნულზე

ფურცელი №	ფურცლის ზომა
მასშტაბი. Drawing Scale. 1:100	A3

2026 წ

მეშვიდე სართულის გეგმა +18.90 ნიშნულზე 1:100



პროექტის დასახელება

მრავალბინიანი საცხოვრებელი სახლი

მისამართი:
Address

სოფელი დიღომი, ასმათის ქუჩა № 25 თბილისი საქართველო
01.72.14.036.191

პირობითი ნიშნები

მისაწვდომი სვლაგეზი

მოსატრიალებელი სივრცეები

ვარიანტი 1 | ვარიანტი 2 | ვარიანტი 3 | ვარიანტი 4

კარის წინ თავისუფალი სივრცე

თავისუფალი სივრცე კართან მანევრირებისთვის
- ანჯამიანი კარი
წინიდან მისაწვდომი - გამოწევით გაღება

თავისუფალი სივრცე კართან მანევრირებისთვის
- ანჯამიანი კარი
წინიდან მისაწვდომი - მიწოლით გაღება

თავისუფალი სივრცე კართან მანევრირებისთვის
- ანჯამიანი კარი
ანჯამის მხრიდან მისაწვდომი - გამოწევით გაღება

თავისუფალი სივრცე კართან მანევრირებისთვის
- ანჯამიანი კარი
საკეტის მხრიდან მისაწვდომი - გამოწევით გაღება

თავისუფალი სივრცე კართან მანევრირებისთვის
- ანჯამიანი კარი
ანჯამის მხრიდან მისაწვდომი - გამოწევით გაღება

თავისუფალი სივრცე კართან მანევრირებისთვის
- ანჯამიანი კარი
საკეტის მხრიდან მისაწვდომი - მიწოლით გაღება
120 მინ. თუ მოწყობილია მიმხურავი

თავისუფალი სივრცე კართან მანევრირებისთვის
- ანჯამიანი კარი
ანჯამის მხრიდან მისაწვდომი - მიწოლით გაღება
120 მინ. თუ მოწყობილია მიმხურავი

შენიშვნები:

1.იატაკის ზედაპირები მოეწყობა ისე, რომ იქნება მდგრადი, მყარი და არასრიალა.

შენიშვნა:
Notes:

1. ნახაზზე ზომები მოცემულია მეტრებში.
2. ექსპლოატაციაში მიღებამდე პროექტში შესაძლებელია განხორციელდეს ცვლილებები.
3. ნახაზის ყველა ცვლილება მშენებლობის პროცესში შეთანხმებული უნდა იყოს პროექტის ავტორთან.

არქიტექტურული ნაწილი

პროექტის სტატუსი Drawing Status	შეს. თარიღი Date
არქიტექტურული პროექტის შეთანხმება, მშენებლობის ნებართვა	2026

შემსრულებლები
performers

თანამდებობა	სახელი.გვარი	ხელმოწერა
პრ. ავტორი	მ ხანდარაშვილი	
მთ. არქიტექტორი	მ ხანდარაშვილი	[signature]

ნახაზის დასახელება
Drawing title

მეშვიდე სართულის გეგმა +18.90 ნიშნულზე

ფურცელი №		ფურცლის ზომა
მასშტაბი. Drawing Scale.	1:100	A3

2026 წ

მერვე სართულის გეგმა +22.05 ნიშნულზე 1:100



პროექტის დასახელება

მრავალბინიანი საცხოვრებელი სახლი

მისამართი:
Address

სოფელი დიღომი, ასმათის ქუჩა № 25 თბილისი საქართველო
01.72.14.036.191

პირობითი ნიშნები

მისაწვდომი სვლაგეზი

მოსატრიალებელი სივრცეები

ვარიანტი 1 ვარიანტი 2 ვარიანტი 3 ვარიანტი 4

კარის წინ თავისუფალი სივრცე

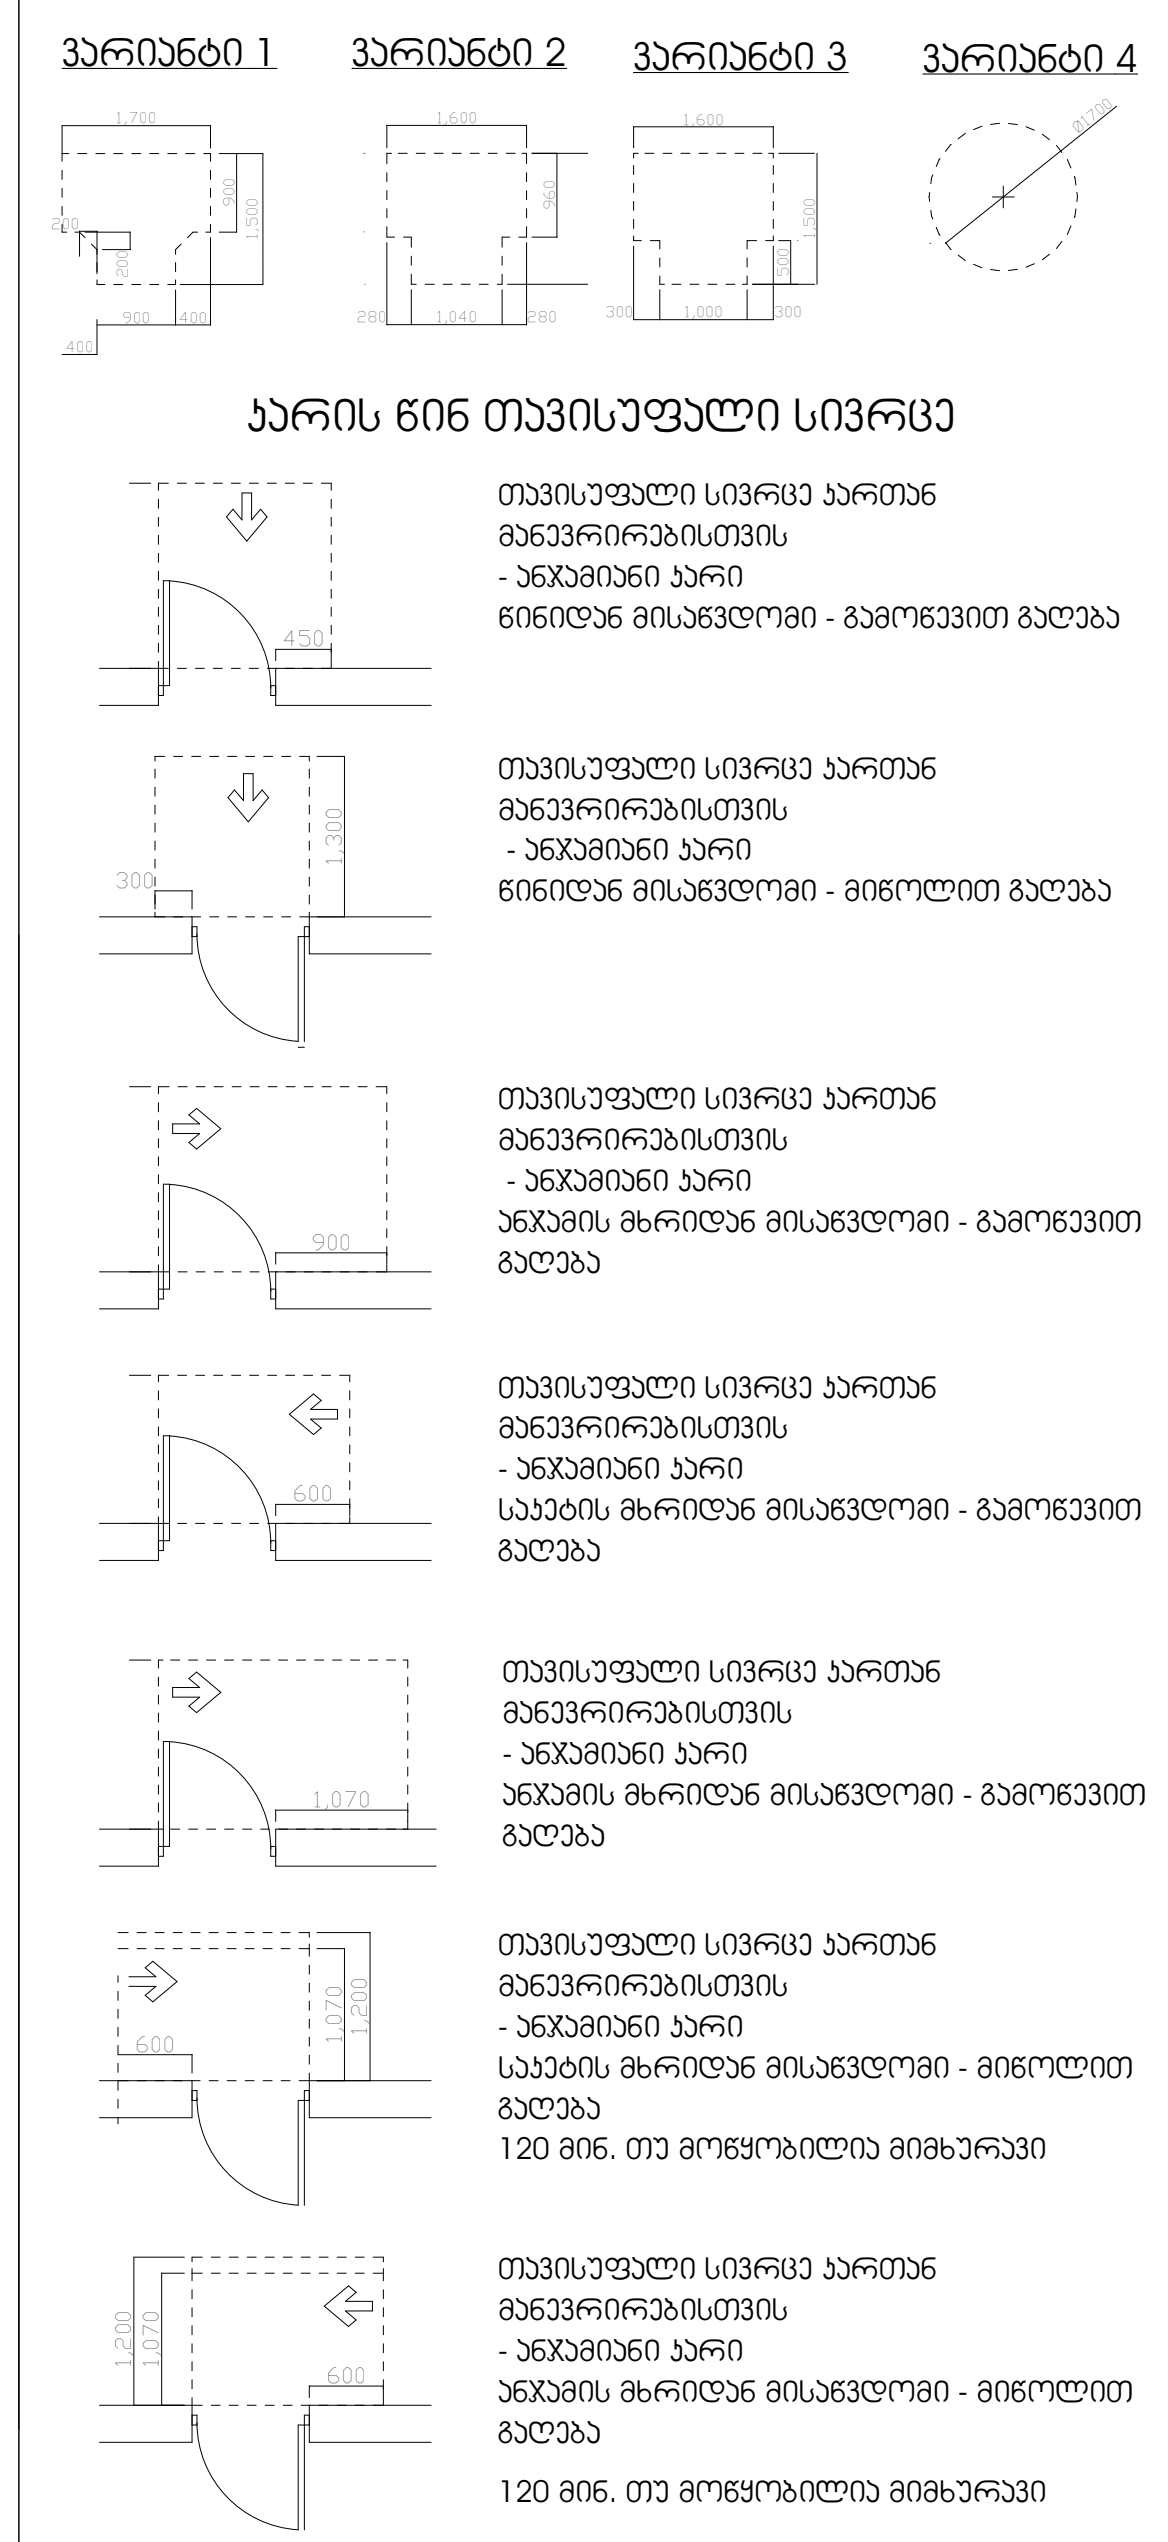

თავისუფალი სივრცე კართან მანევრირებისთვის
- ანჯამიანი კარი
წინიდან მისაწვდომი - გამოწევით გაღება

თავისუფალი სივრცე კართან მანევრირებისთვის
- ანჯამიანი კარი
წინიდან მისაწვდომი - მიწოლით გაღება

თავისუფალი სივრცე კართან მანევრირებისთვის
- ანჯამიანი კარი
ანჯამის მხრიდან მისაწვდომი - გამოწევით გაღება

თავისუფალი სივრცე კართან მანევრირებისთვის
- ანჯამიანი კარი
სახელურის მხრიდან მისაწვდომი - გამოწევით გაღება

თავისუფალი სივრცე კართან მანევრირებისთვის
- ანჯამიანი კარი
ანჯამის მხრიდან მისაწვდომი - გამოწევით გაღება

თავისუფალი სივრცე კართან მანევრირებისთვის
- ანჯამიანი კარი
სახელურის მხრიდან მისაწვდომი - მიწოლით გაღება
120 მინ. თუ მოწყობილია მიმხურავი

თავისუფალი სივრცე კართან მანევრირებისთვის
- ანჯამიანი კარი
ანჯამის მხრიდან მისაწვდომი - მიწოლით გაღება
120 მინ. თუ მოწყობილია მიმხურავი

შენიშვნები:

1.იატაკის ზედაპირები მოეწყობა ისე, რომ იქნება მდგრადი, მყარი და არასრიალა.

შენიშვნა:
Notes:

1. ნახაზზე ზომები მოცემულია მეტრებში.
2. ექსპლოატაციაში მიღებამდე პროექტში შესაძლებელია განხორციელდეს ცვლილებები.
3. ნახაზის ყველა ცვლილება მშენებლობის პროცესში შეთანხმებული
უნდა იყოს პროექტის ავტორთან.

არქიტექტურული ნაწილი

პროექტის სტატუსი Drawing Status	შეს. თარიღი Date
არქიტექტურული პროექტის შეთანხმება, მშენებლობის ნებართვა	2026

შემსრულებლები
performers

თანამდებობა	სახელი.გვარი	ხელმოწერა
პრ. ავტორი	მ. ზანდარაშვილი	
მთ. არქიტექტორი	მ. ზანდარაშვილი	[signature]

ნახაზის დასახელება
Drawing title

მერვე სართულის გეგმა +22.05 ნიშნულზე

ფურცელი №		ფურცლის ზომა
მასშტაბი. Drawing Scale.	1:100	A3

2026 ՟

სახურავის გეგმა +25.20 ნიშნულზე 1:100

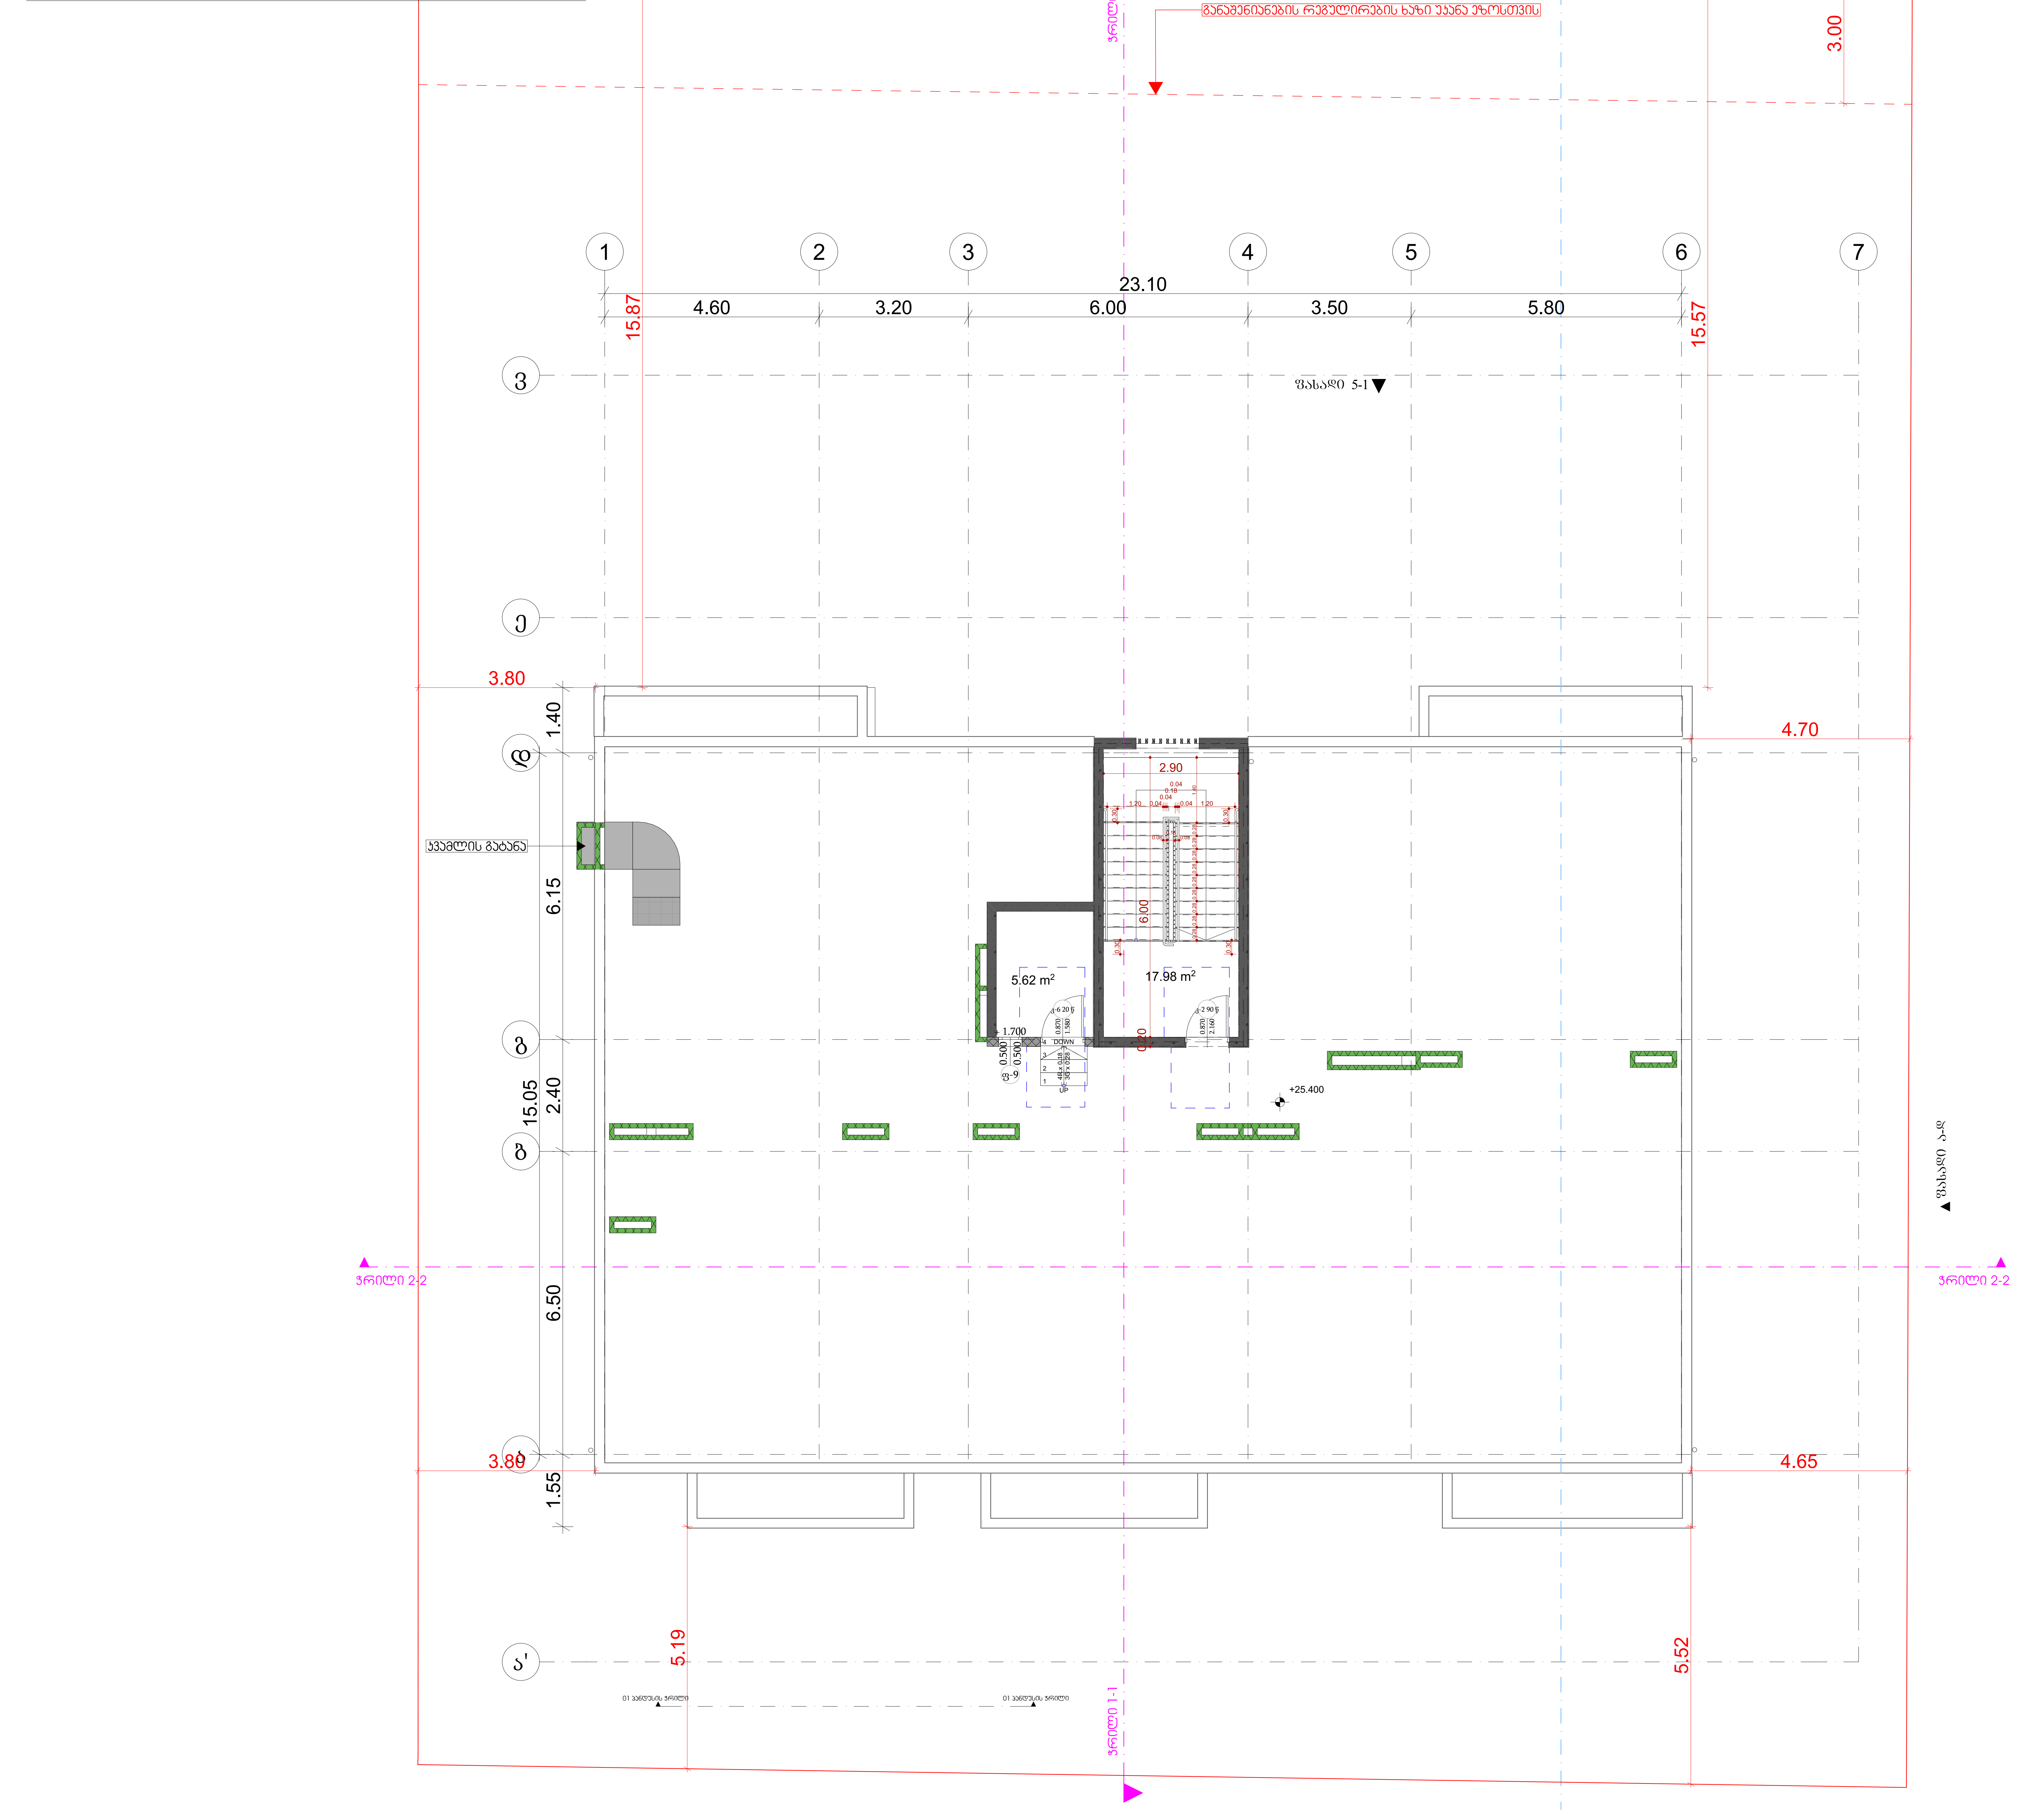

პროექტის დასახელება	
მრავალბინიანი საცხოვრებელი სახლი	
მისამართი: Address	
სოფელი დიღომი, ასმათის ქუჩა № 25 თბილისი საქართველო 01.72.14.036.191	

პირობითი ნიშნები

მისაწვდომი სვლაგეზი

მოსატრიალებელი სივრცეები

ვარიანტი 1 ვარიანტი 2 ვარიანტი 3 ვარიანტი 4

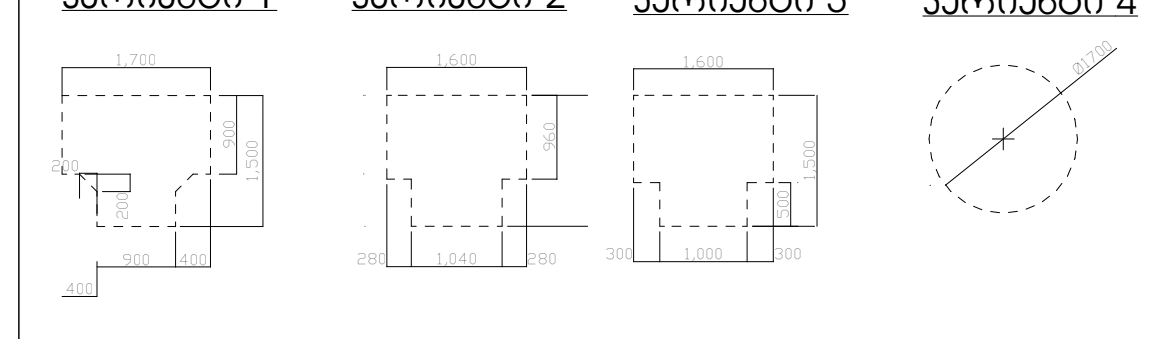

კარის წინ თავისუფალი სივრცე

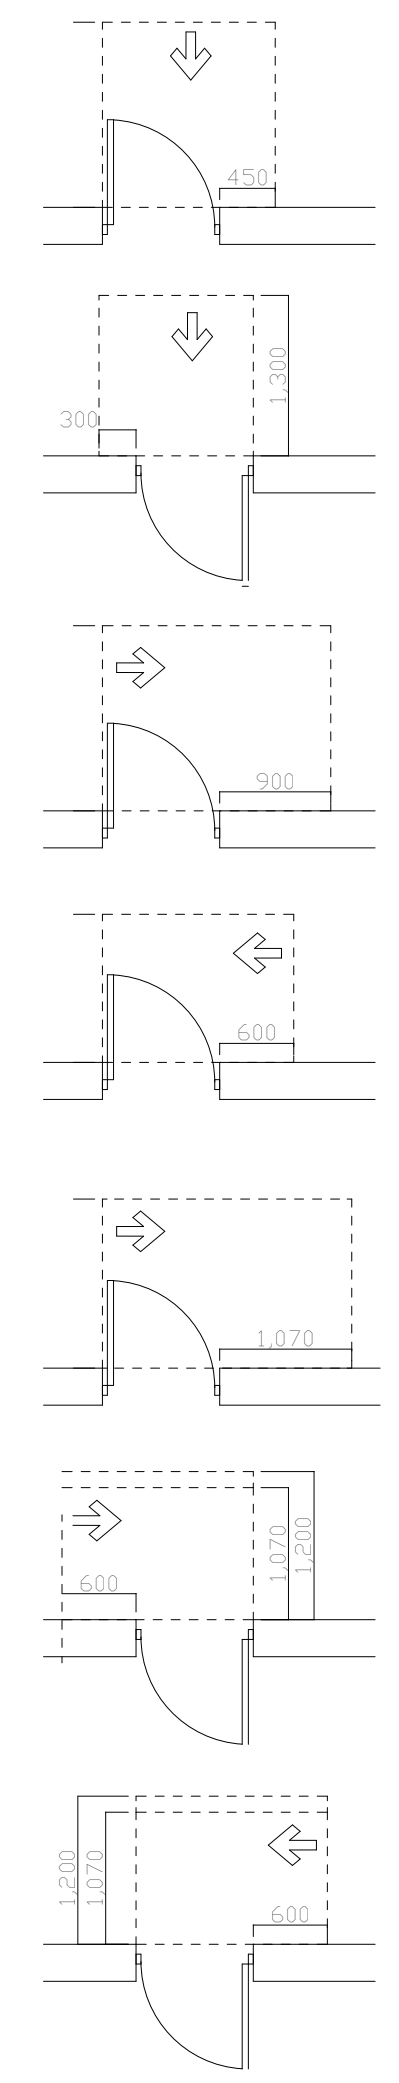

თავისუფალი სივრცე კართან მანევრირებისთვის
- ანჯამიანი კარი
წინიდან მისაწვდომი - გამოწევით გაღება

თავისუფალი სივრცე კართან მანევრირებისთვის
- ანჯამიანი კარი
წინიდან მისაწვდომი - მიწოლით გაღება

თავისუფალი სივრცე კართან მანევრირებისთვის
- ანჯამიანი კარი
ანჯამის მხრიდან მისაწვდომი - გამოწევით გაღება

თავისუფალი სივრცე კართან მანევრირებისთვის
- ანჯამიანი კარი
საკეტის მხრიდან მისაწვდომი - გამოწევით გაღება

თავისუფალი სივრცე კართან მანევრირებისთვის
- ანჯამიანი კარი
ანჯამის მხრიდან მისაწვდომი - გამოწევით გაღება

თავისუფალი სივრცე კართან მანევრირებისთვის
- ანჯამიანი კარი
საკეტის მხრიდან მისაწვდომი - მიწოლით გაღება
120 მინ. თუ მოწყობილია მიმხურავი

თავისუფალი სივრცე კართან მანევრირებისთვის
- ანჯამიანი კარი
ანჯამის მხრიდან მისაწვდომი - მიწოლით გაღება
120 მინ. თუ მოწყობილია მიმხურავი

შენიშვნები:

1.იატაკის ზედაპირები მოეწყობა ისე, რომ იქნება მდგრადი, მყარი და არასრიალა.

შენიშვნა:
Notes:

1. ნახაზზე ზომები მოცემულია მეტრებში.
2. ექსპლოატაციაში მიღებამდე პროექტში შესაძლებელია განხორციელდეს ცვლილებები.
3. ნახაზის ყველა ცვლილება მშენებლობის პროცესში შეთანხმებული უნდა იყოს პროექტის ავტორთან.

არქიტექტურული ნაწილი

პროექტის სტატუსი Drawing Status	შეს. თარიღი Date
არქიტექტურული პროექტის შეთანხმება, მშენებლობის ნებართვა	2026

შემსრულებლები
performers

თანამდებობა	სახელი.გვარი	ხელმოწერა
პრ. ავტორი	მ. ზანდარაშვილი	
მთ. არქიტექტორი	მ. ზანდარაშვილი	[signature]

ნახაზის დასახელება
Drawing title

სახურავის გეგმა +25.20 ნიშნულზე

ფურცელი №		ფურცლის ზომა
მასშტაბი. Drawing Scale.	1:100	A3

2026 წ

კიბის დეტალები
D-6

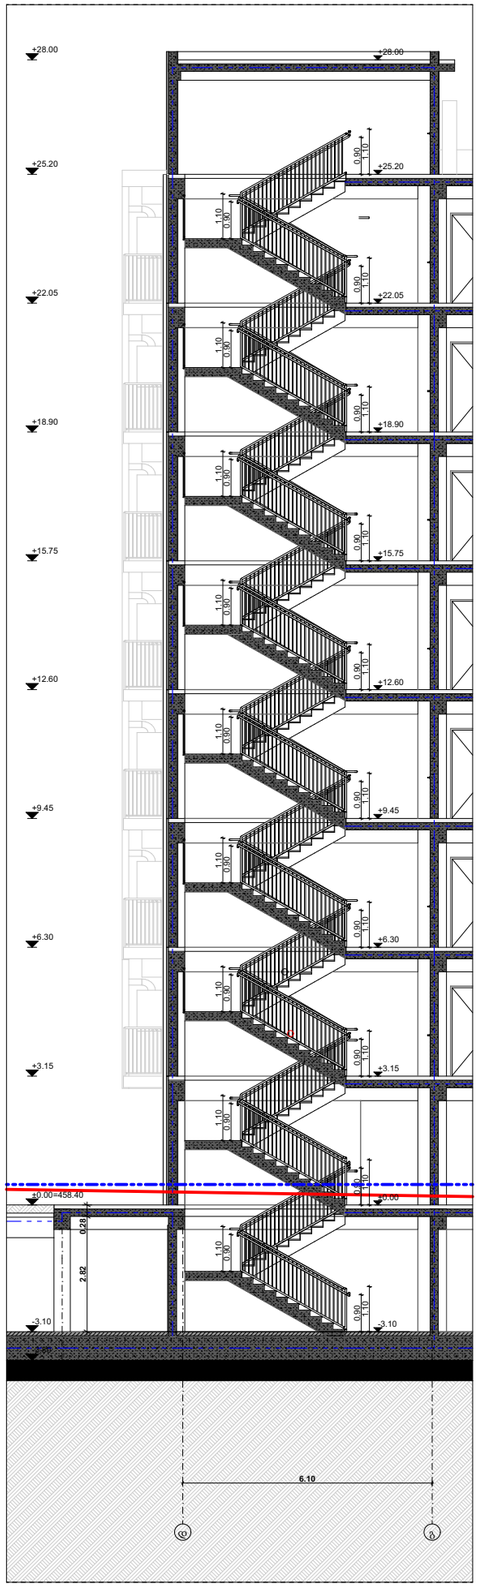

კიბის გეგმა ნიშნულზე -3.10 D-1

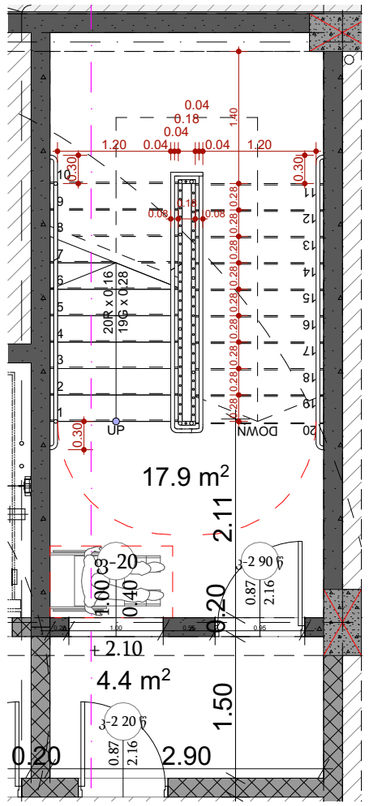

კიბის გეგმა ნიშნულზე -0.00 D-2

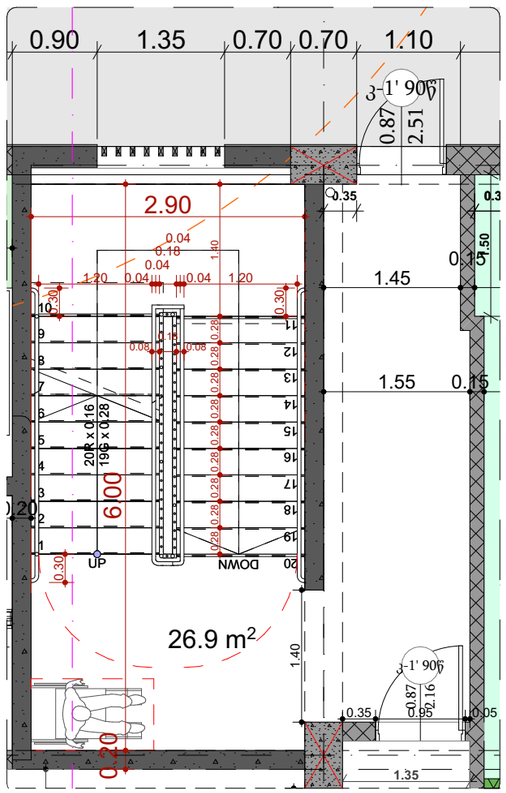

კიბის გეგმა ნიშნულზე +3.15
D-9

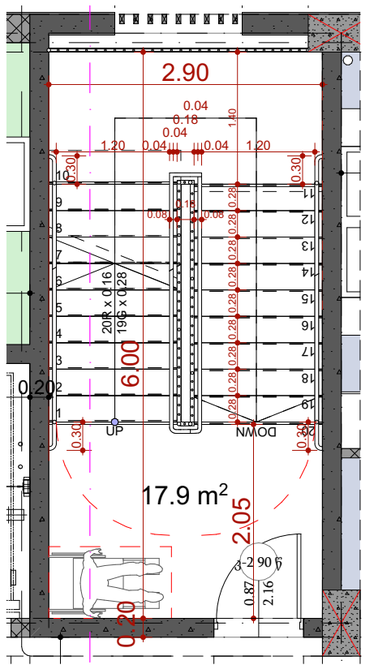

კიბის დეტალები

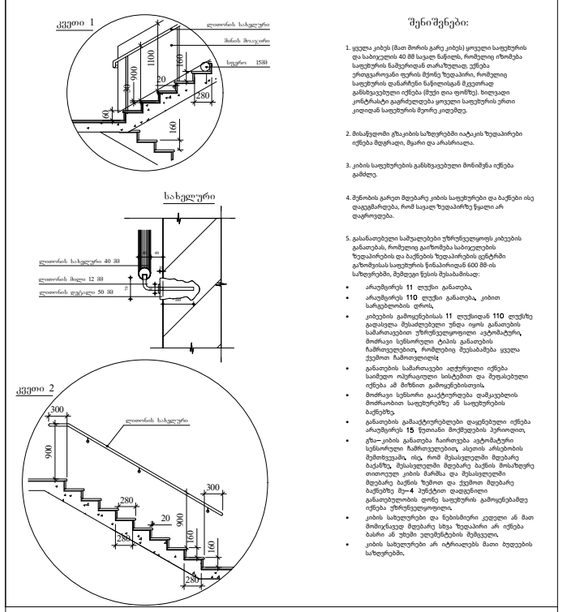

SeniSvnebi:

1. ყველა კიბეს (მათ შორის გარე კიბეს) ყოველი საფეხურის და საბიჯელის 40 მმ სავალ ნაწილს, რომელიც იზომება საფეხურის ნაშვერიდან თარაზულად, ექნება ერთგვაროვანი ფერის მქონე ზედაპირი, რომელიც საფეხურის დანარჩენი ნაწილისგან მკვეთრად განსხვავებული იქნება (მუქი ღია ფონზე). ხილვადი კონტრასტი გაგრძელდება ყოველი საფეხურის ერთი კიდიდან საფეხურის მეორე კიდემდე.

2. მისაწვდომი გზაკიბის საზღვრებში იატაკის ზედაპირები იქნება მდგრადი, მყარი და არასრიალა.

3. კიბის საფეხურების განსხვავებული მონიშვნა იქნება გამძლე.

4. მენობის გარეთ მდებარე კიბის საფეხურები და ბაქნები ისე დაგეგმარდება, რომ სავალ ზედაპირზე წყალი არ დაგროვდება.

5. გასანათებელი საშუალებები უზრუნველყოფს კიბეების განათებას, რომელიც გაიზომება საბიჯელების ზედაპირების და ბაქნების ზედაპირების ცენტრში გაზომვისას საფეხურის წინაპირიდან 600 მმ-ის საზღვრებში, შემდეგი წესის შესაბამისად:

- არაუმცირეს **11** ლუქსი განათება,
- არაუმცირეს **110** ლუქსი განათება, კიბით სარგებლობის დროს,
- კიბეების გამოყენებისას **11** ლუქსიდან **110** ლუქსზე გადასვლა შესაძლებელი უნდა იყოს განათების სამართავებით უზრუნველყოფილი ავტომატური, მოძრავი სენსორული ტიპის განათების ჩამრთველებით, რომლებიც შეესაბამება ყველა ქვემოთ ჩამოთვლილს:
- განათების სამართავები აღჭურვილი იქნება საიმედო ოპერაციული სისტემით და შეფასებული იქნება ამ მიზნით გამოყენებისთვის,
- მოძრავი სენსორი გააქტიურდება დამკავებლის მოძრაობით საფეხურებზე ან საფეხურების ბაქნებზე,
- განათების გამაქტიურებლები დაყენებული იქნება არაუმცირეს **15** წუთიანი მოქმედების პერიოდით,
- გზა– კიბის განათება ჩაირთვება ავტომატური სენსორული ჩამრთველებით, ასეთის არსებობის შემთხვევაში, ისე, რომ შესასვლელში მდებარე ბაქანზე, შესასვლელში მდებარე ბაქნის მოსაზღვრე თითოეულ კიბის მარშსა და შესასვლელში მდებარე ბაქნის ზემოთ და ქვემოთ მდებარე ბაქნებზე მე–**4** პუნქტით დადგენილი განათებულობის დონე საფეხურის გამოყენებამდე იქნება უზრუნველყოფილი.
- კიბის სახელურები და ნებისმიერი კედელი ან მათ მომიჯნავედ მდებარე სხვა ზედაპირი არ იქნება ბასრი ან უხეში ელემენტების შემცველი.
- კიბის სახელურები არ იტრიალებს მათი ბუდეების საზღვრებში.

პროექტის დასახელება
მრავალბინიანი საცხოვრებელი სახლი
მისამართი: Address
სოფელი დიდღომი, ასმათის ქუჩა № 25 თბილისი საქართველო 01.72.14.036.191

პირობითი ნიშნები

მისაწვდომი სკლაბეჭი

მოსაბრისპელი სივრცეები

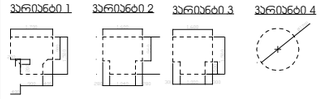

კარის წინ თავისუფალი სივრცე

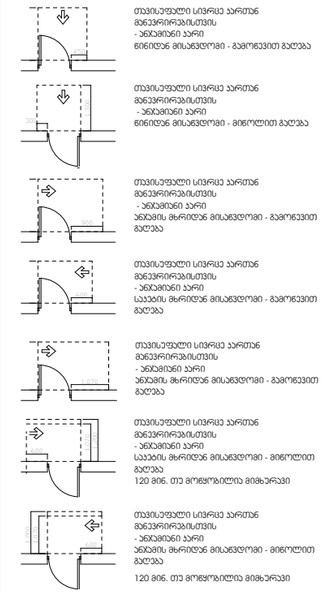

შენიშვნები:

1.იატაკის ზედაპირები მოეწყობა ისე, რომ იქნება მდგრადი, მყარი და არასრიალა.

შენიშვნა: Notes:

1. ნახაზზე ზომები მოცემულია მეტრებში.
2. ჯასკლორატაციამდე მილებამდე ვარიანტებში შესაძლებელია განსორციელდეს ცვლილებები.
3. ნახაზის ყველა ცვლილება მენავრირების პროცესში გეთანხმებული უნდა ყოს პროექტის ავტორთან.

არქიტექტურული ნაწილი

პროექტის სტატუსი Drawing Status	შეს. თარიღი Date
არქიტექტურული პროექტის შემუშავება, მენავრირების ნაწარმოები	2026

შემსრულებლები performers

თანამდებობა	სახელი.გვარი	ხელმოწერა
პრ. ავტორი	ზანდარაშვილი	
მთ. არქიტექტორი	ზანდარაშვილი	

ნახაზის დასახელება Drawing title

□ყოუტ

ფურცელი №		ფურცლის ზომა
მასშტაბი. Drawing Scale.	1:100, 1:150, 1:65	A3

2026

D-8

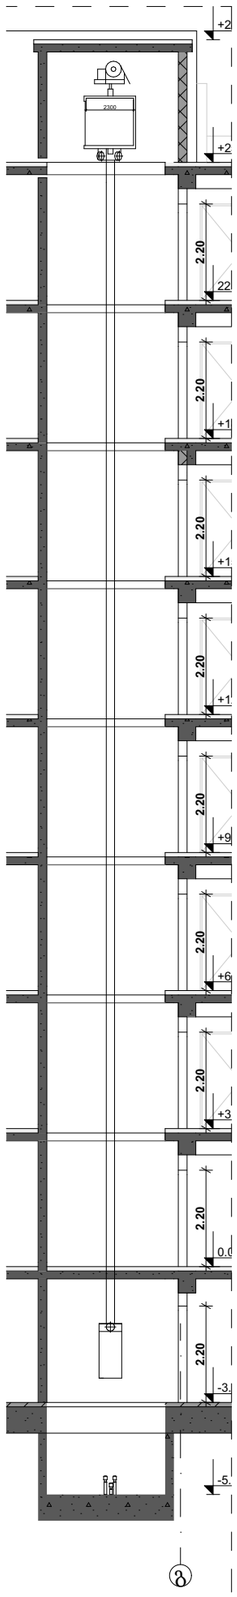

ლიფტის ტექნიკური მახასიათებლები

ლიფტის შახტის გაბარიტები 2.70X2.10 მმ
ლიფტის კაბინის შიგა გაბარიტები 1.40X2.38
ლიფტის კარის სუფთა სიგანე 1100 მმ
ლიფტის კარის ცეცხლმედეგობა 90 წთ
ლიფტის ტვირთამწეობა 1275 კგ (17 კაცი)
ლიფტის მოძრაობის სიჩქარე 1.75 მ/წმ

D-3

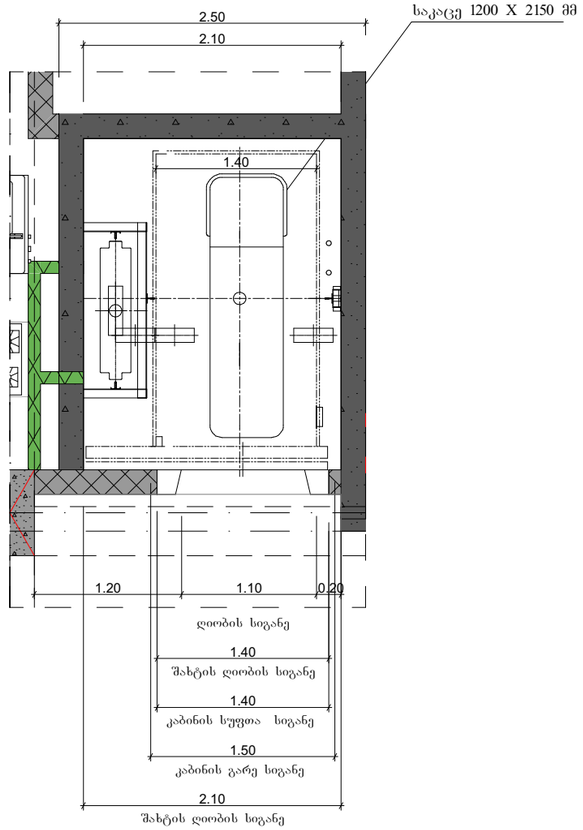

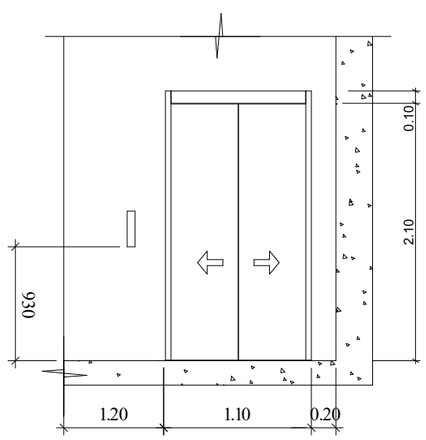

შენიშვნები:

შენობაში გამოყენებულია 408-ე ქვეთავის შესაბამისი შეზღუდული გამოყენების ლიფტი.

/CSA

- ლიფტი შესაბამისობაში იქნება ASME A17.1 B44 სტანდარტთან.
- ლიფტის გამოსაძახებელი ღილაკები და კლავიშები შესაბამისობაში იქნება 407.2.1 ქვეთავთან. 7.2.2
- ფოიეს სიგნალები შესაბამისობაში იქნება 40 ქვეთავთან.
- ლიფტის შახტებთან განთავსებული ნიშნები შესაბამისობაში იქნება 407.2.3 ქვეთავთან.
- ლიფტის კაბინის ბალანსირება შესაბამისობაში იქნება 407.4.4–ე ქვეთავთან. იქნება
- ლიფტის კაბინის განათება შესაბამისობაში 407.4.5–ე ქვეთავთან.
- ლიფტის კაბინის სამართავები შესაბამისობაში იქნება 407.4.6–ე ქვეთავთან. მართვის პანელები განთავსდება გვერდითა კედლის ცენტრში.
- კაბინის სამართავების აღნიშვნები და მითითებები შესაბამისობაში იქნება 407.4.7–ე ქვეთავთან
- კაბინაში მოეწყობა 407.4.10–ე ქვეთავის შესაბამისი საავარიო სიგნალიზაციის მექანიზმები

პროექტის დასახელება

მრავალბინიანი საცხოვრებელი სახლი

მისამართი:
Address

სოფელი დიდღომი, ასმათის ქუჩა № 25 თბილისი საქართველო
01.72.14.036.191

პირობითი ნიშნები

მისაბმელი სკლაგები

მოსაბრილებელი სივრცეები

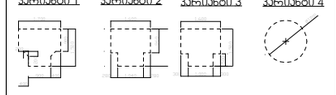

კარის წინ თავისუფალი სივრცე

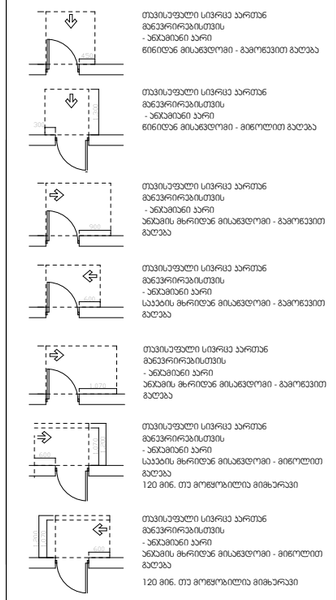

შენიშვნები:

1.იატაკის ზედაპირები მოეწყობა ისე, რომ იქნება მდგრადი, მყარი და არასრიალა.

შენიშვნა:
Notes:

1. ნახაზზე ზომები მოცემულია მეტრებში.
2. ექსპლოატაციაში მიღებამდე პროექტში შესაძლებელია განხორციელდეს ცვლილებები.
3. ნახაზის ყველა ცვლილება მშენებლობის პროცესში მეთანხმებული უნდა იყოს პროექტის ავტორთან.

არქიტექტურული ნაწილი

პროექტის სტატუსი Drawing Status	შეს. თარიღი Date
არქიტექტურული პროექტის შემოსაზღვრა, მშენებლობის ნებართვა	2026

შემსრულებლები
performers

თანამდებობა	სახელი,გვარი	ხელმოწერა
პრ. ავტორი	ზ.ჭანტარაშვილი	
არქიტექტორი	ზ.ჭანტარაშვილი	

ნახაზის დასახელება
Drawing title

□ყოუტ

ფურცელი №		ფურცლის ზომა
მასშტაბი. Drawing Scale.	1:70, 1:50	A3

2026 წ

გაძლიერებული ბეტონის სვეტი 40X40 მმ
ცეცხლმედეგობა 2 სთ.

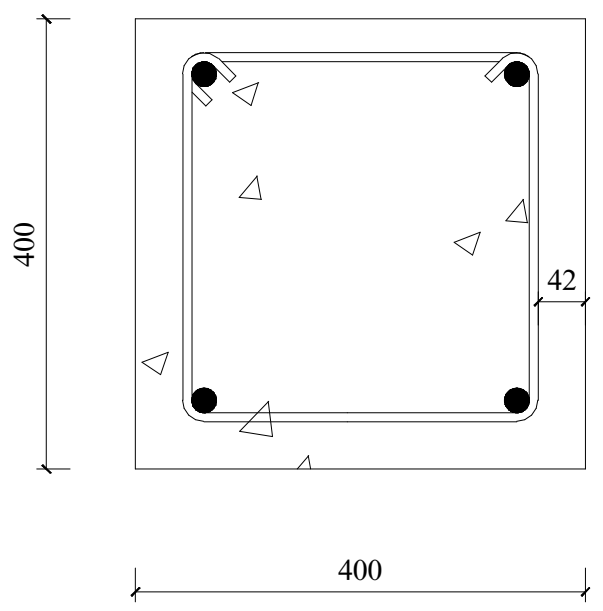

გაძლიერებული ბეტონის კედელი
გზა-კიბის შემომზღუდავები
ცეცხლმედეგობა 2 სთ.

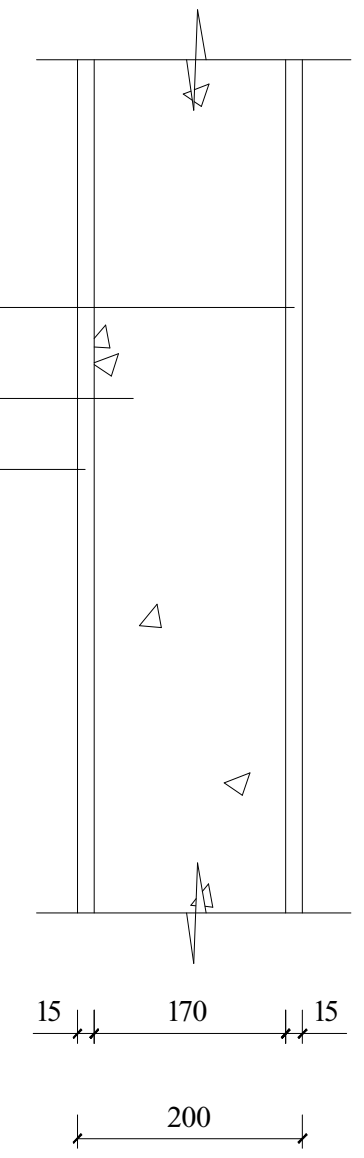

გაძლიერებული ბეტონის კოჭი
იატაკის და სახურავის ფილა
ცეცხლმედეგობა 2 სთ.

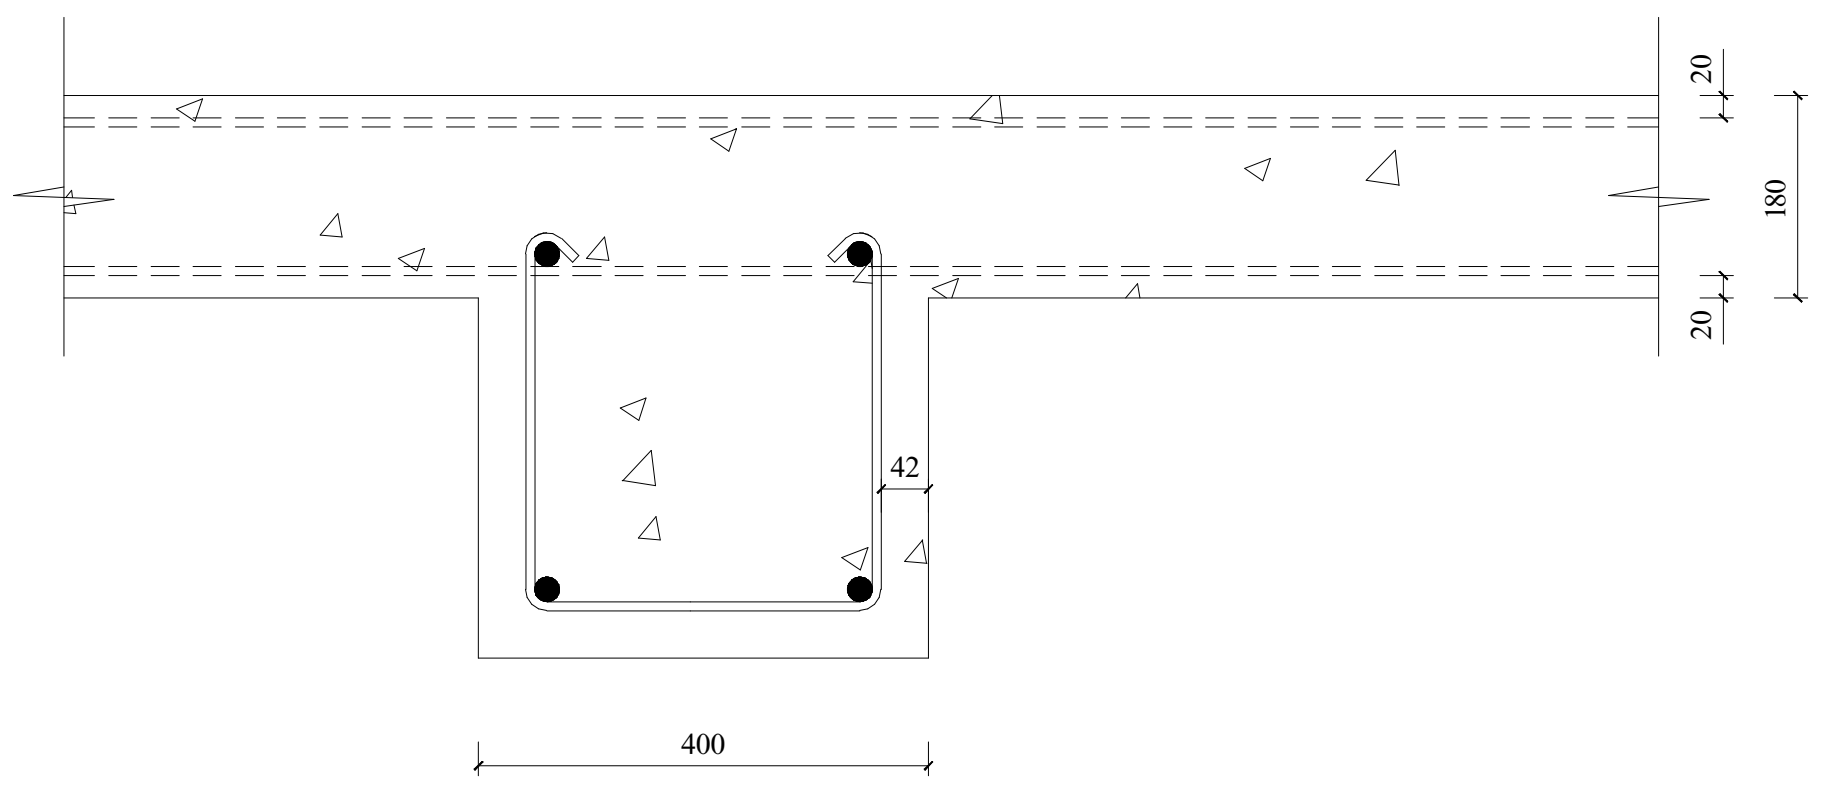

ბლოკის კედელი
ბინებს შორის გამყოფი ტიხარი
ცეცხლმედეგობა 1 სთ.

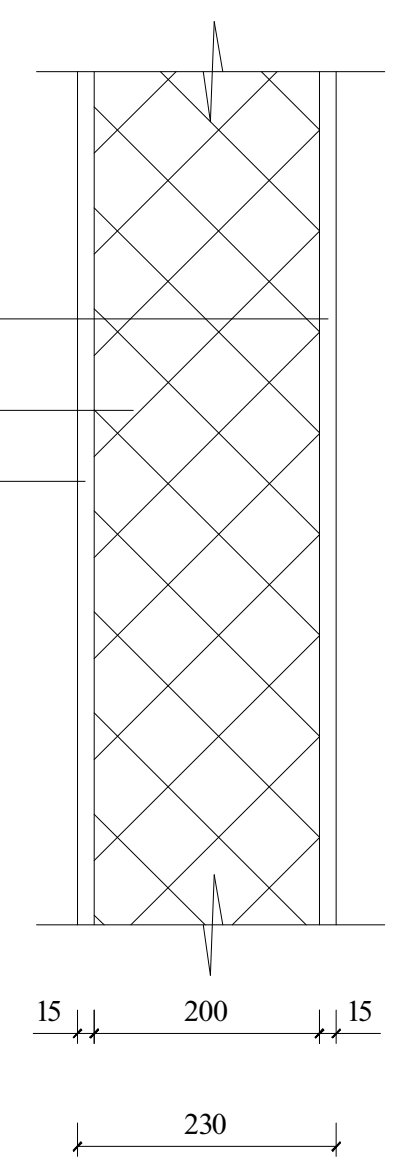

მასშტაბი: 1:10

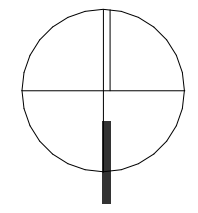

შენობის ელემენტები	ტიპი -I
ძირითადი კონსტრუქციული ჩარჩო	2
მზიდი კედლები გარე შიგა	 2 2
არამზიდი კედლები და ტიხრები გარე	ცხრილი 602
არამზიდი კედლები და ტიხრები შიგა	0
იატაკის კონსტრუქცია და არაძირითადი ნაწილები	2
სახურავის კონსტრუქცია და არაძირითადი ნაწილები	1

შენიშვნა:

კონსტრუქციული პროექტის დამუშავებისას დაცული იქნას I- კონსტრუქციის ტიპის მოთხოვნები.

პროექტის დასახელება

მრავალბინიანი საცხოვრებელი სახლი

მისამართი:
Address

სოფელი დიღომი, ასმათის ქუჩა № 25 თბილისი საქართველო
01.72.14.036.191

პირობითი ნიშნები

მისაწვდომი სვლაგეზი

მოსატრიალებელი სივრცეები

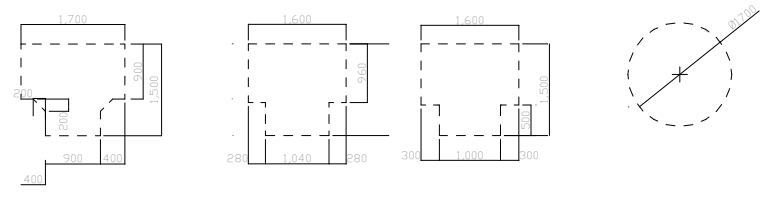

კარის წინ თავისუფალი სივრცე

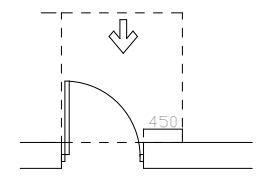

თავისუფალი სივრცე კართან მანევრირებისთვის
- ანჯამიანი კარი
წინიდან მისაწვდომი - გამოწევით გაღება

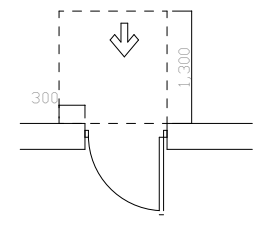

თავისუფალი სივრცე კართან მანევრირებისთვის
- ანჯამიანი კარი
წინიდან მისაწვდომი - მიწოლით გაღება

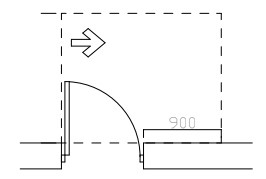

თავისუფალი სივრცე კართან მანევრირებისთვის
- ანჯამიანი კარი
ანჯამის მხრიდან მისაწვდომი - გამოწევით გაღება

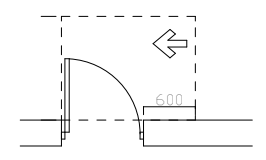

თავისუფალი სივრცე კართან მანევრირებისთვის
- ანჯამიანი კარი
საკეტის მხრიდან მისაწვდომი - გამოწევით გაღება

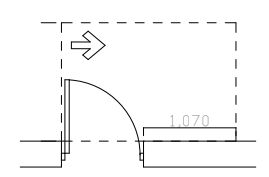

თავისუფალი სივრცე კართან მანევრირებისთვის
- ანჯამიანი კარი
ანჯამის მხრიდან მისაწვდომი - გამოწევით გაღება

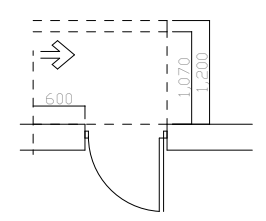

თავისუფალი სივრცე კართან მანევრირებისთვის
- ანჯამიანი კარი
საკეტის მხრიდან მისაწვდომი - მიწოლით გაღება
120 მინ. თუ მოწყობილია მიმხურავი

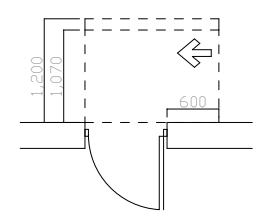

თავისუფალი სივრცე კართან მანევრირებისთვის
- ანჯამიანი კარი
ანჯამის მხრიდან მისაწვდომი - მიწოლით გაღება

120 მინ. თუ მოწყობილია მიმხურავი

შენიშვნები:

1.იატაკის ზედაპირები მოეწყობა ისე, რომ იქნება მდგრადი, მყარი და არასრიალა.

შენიშვნა:
Notes:

1. ნახაზზე ზომები მოცემულია მეტრებში.
2. ექსპლოატაციაში მიღებამდე პროექტში შესაძლებელია განხორციელდეს ცვლილებები.
3. ნახაზის ყველა ცვლილება მშენებლობის პროცესში შეთანხმებული უნდა იყოს პროექტის ავტორთან.

არქიტექტურული ნაწილი

პროექტის სტატუსი Drawing Status	შეს. თარიღი Date
არქიტექტურული პროექტის შეთანხმება, მშენებლობის ნებართვა	2026

შემსრულებლები
performers

თანამდებობა	სახელი.გვარი	ხელმოწერა
პრ. ავტორი	მ. ზანდარაშვილი	
მთ. არქიტექტორი	მ. ზანდარაშვილი	

ნახაზის დასახელება
Drawing title

□აყოუტ

ფურცელი №		ფურცლის ზომა
მასშტაბი. Drawing Scale.	1:13.44	A3

2026 წ

ორმხრივი კავშირის გამოყენების წესები, ნიშანი უნდა გაიკრას თავშესაფრის ფართობებთან

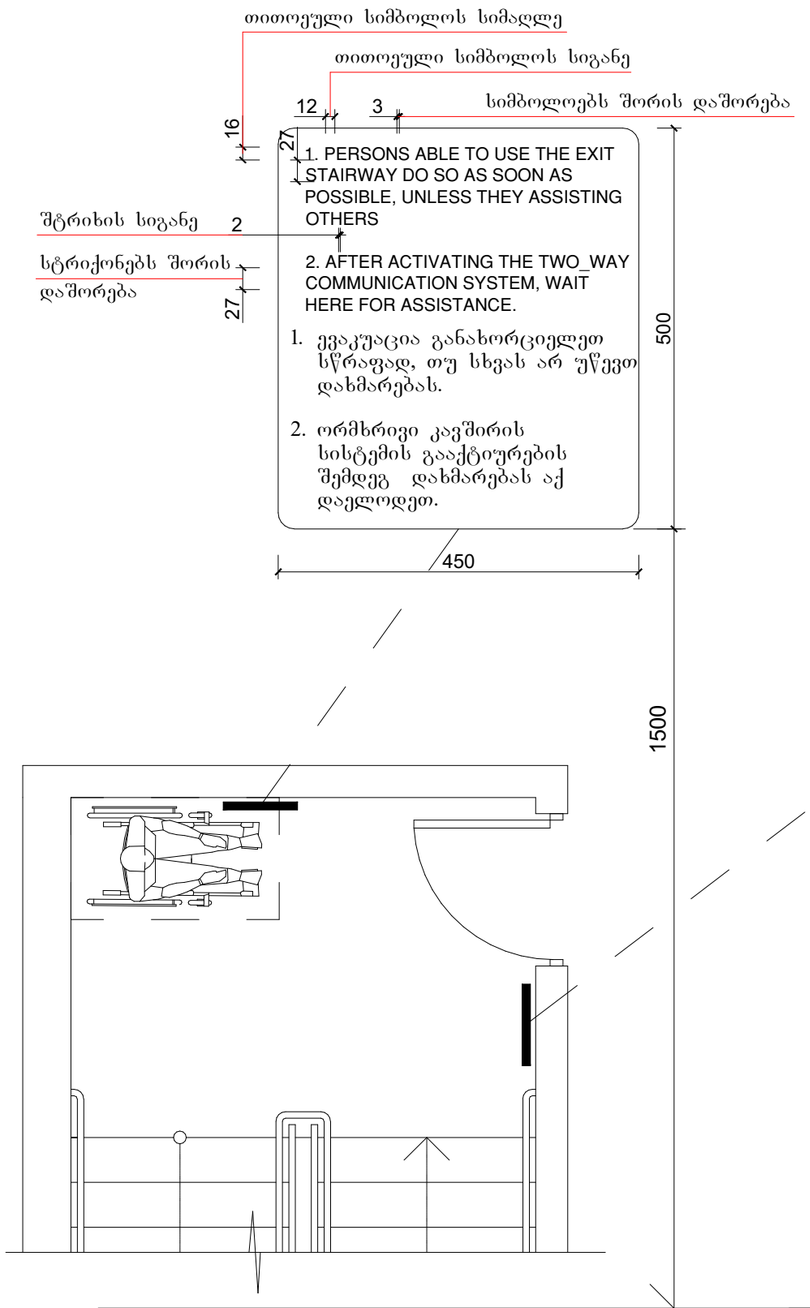

გზა-კიბის ამოსაცნობის ნიშანი, გზა-კიბის საზღვრებში, დერეფანში გამავალი კარის საკეტის მომიჯნავედ

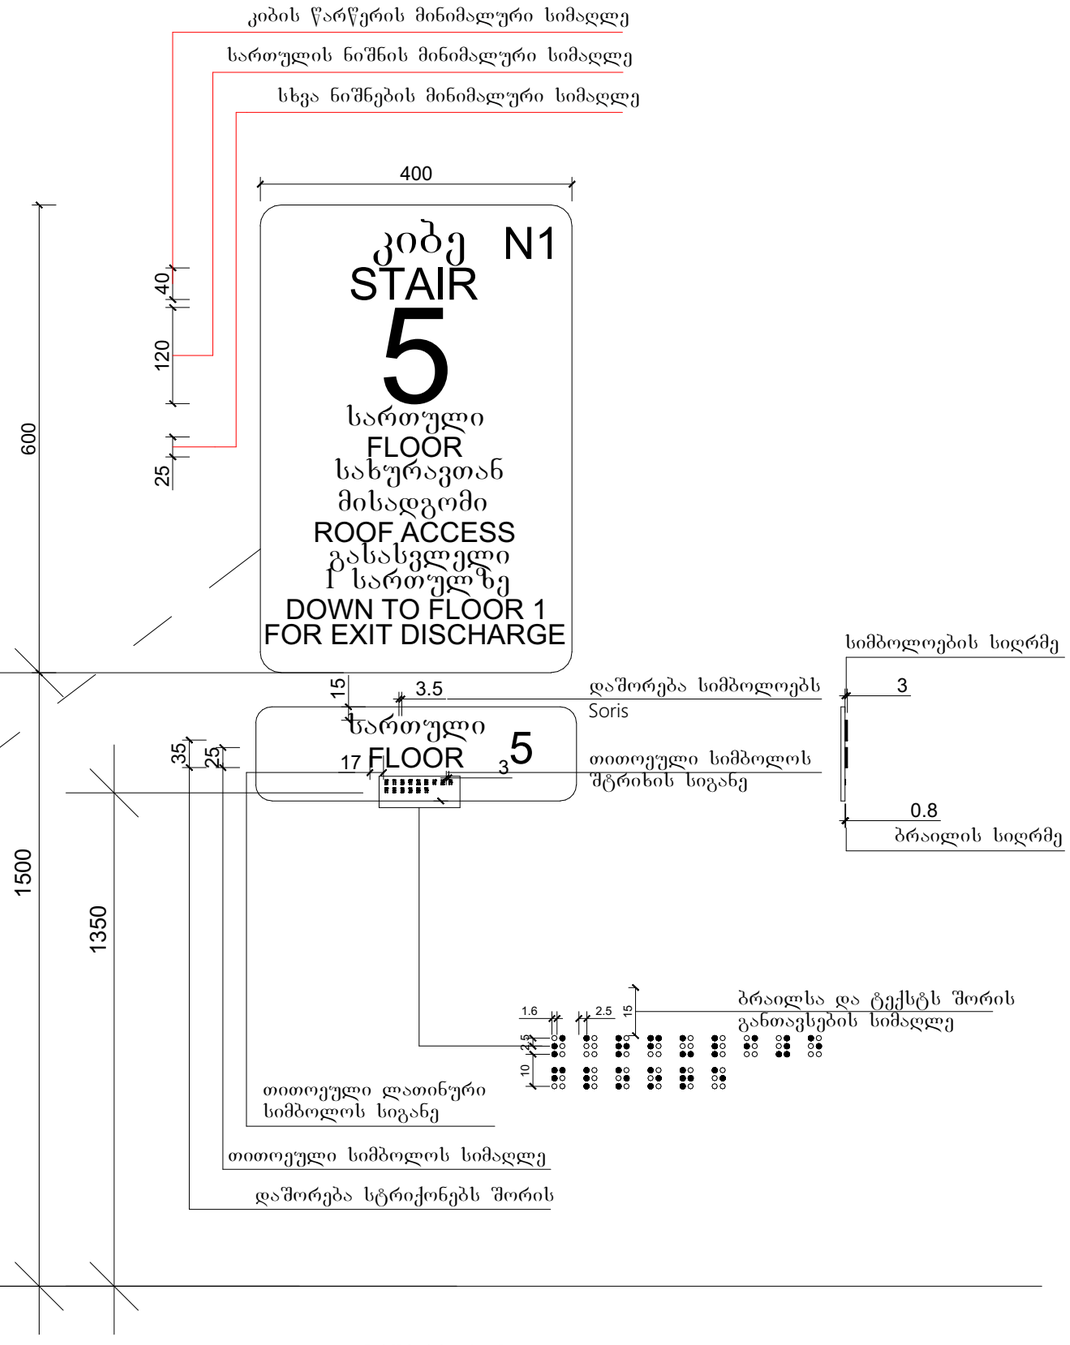

მასშტაბი: 1 : 5

პროექტის დასახელება

მრავალბინიანი საცხოვრებელი სახლი

მისამართი:
Address

სოფელი დიდღომი, ასმათის ქუჩა №25 თბილისი საქართველო
01.72.14.036.191

პირობითი ნიშნები

მისაბმული სკლაბეჯი

მოსაბრიალებელი სივრცეები

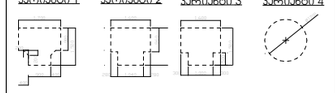

კარის წინ თავისუფალი სივრცე

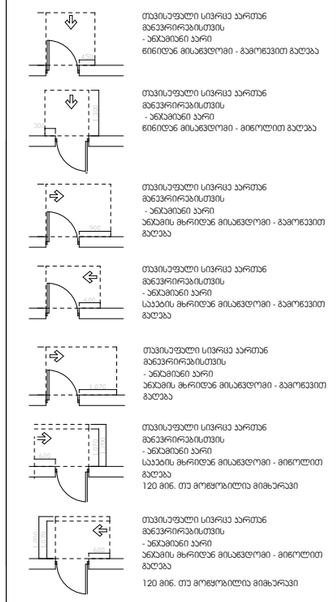

შენიშვნები:

1.იატაკის ზედაპირები მოეწყობა ისე, რომ იქნება მდგრადი, მყარი და არასრიალა.

შენიშვნა:
Notes:

1. ნახაზზე ზომები მოცემულია მეტრებში.
2. პასპორტიზაციამდე მიღებამდე პროექტში შესაძლებელია განხორციელდეს ცვლილებები.
3. ნახაზის ყველა ცვლილება მშენებლობის პროცესში შეთანხმებული უნდა იყოს პროექტის ავტორთან.

არქიტექტურული ნაწილი

პროექტის სტატუსი Drawing Status	შეს. თარიღი Date
არქიტექტურული პროექტის შემთანხმება, მშენებლობის ნებართვა	2026

შემსრულებლები performers

თანამდებობა	სახელი,გვარი	ხელმოწერა
პრ. ავტორი	ზანდარაშვილი	
არქიტექტორი მე	ზანდარაშვილი	

ნახაზის დასახელება
Drawing title

აყოლა

ფურცელი №		ფურცლის ზომა
მასშტაბი. Drawing Scale.	1:15	A3

2026

გასასვლელის განათებული ნიშანი

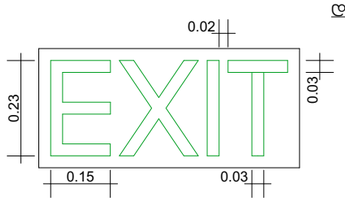

ნიშანი ამობურცული სიმბოლოებით
და ბრაილით გზა-ჯიბის შესასვლელთან
და გარეთ გამავალ ყველა კართან

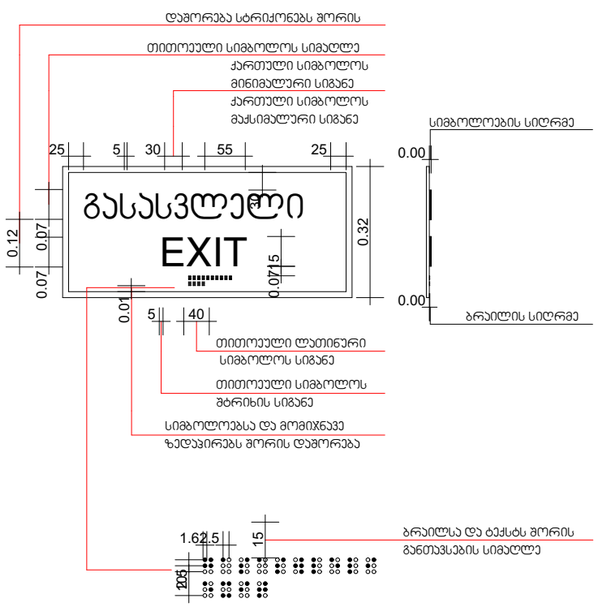

განათებული ნიშანი
თავშესაფრის ფართობთან მიმავალ კართან

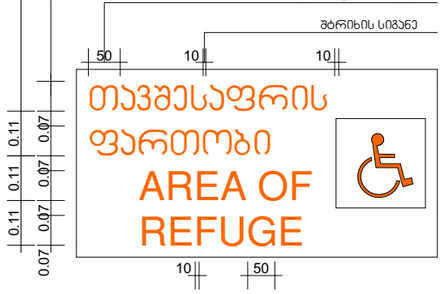

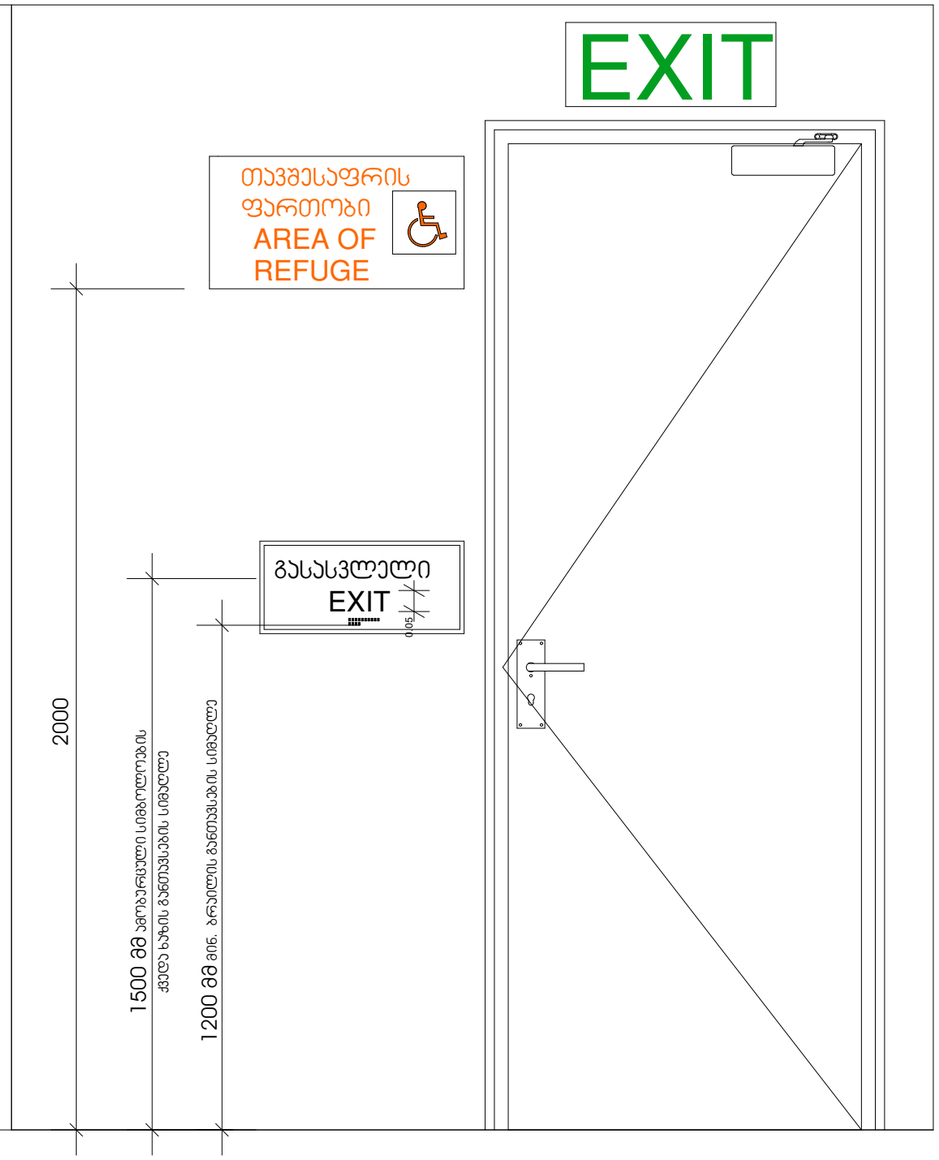

პროექტის დასახელება

მრავალბინიანი საცხოვრებელი სახლი

მისამართი:
Address

სოფელი დიდღომი, ასმათის ქუჩა № 25 თბილისი საქართველო
01.72.14.036.191

პირობითი ნიშნები

მისაბმელი სკლაგეზი

მოსაბრიალებელი სივრცეები

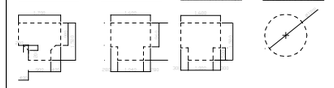

კარის წინ თავისუფალი სივრცე

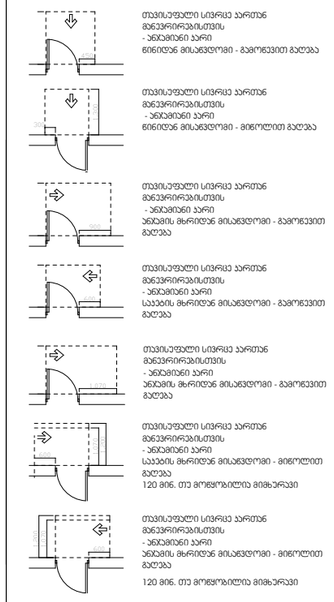

შენიშვნა:

1.იატაკის ზედაპირები მოეწყობა ისე, რომ იქნება მდგრადი, მყარი და არასრიალა.

შენიშვნა:
Notes:

1. ნახაზზე ზომები მოცემულია მეტრებში.
2. ქასლოებაციაში მიღებამდე პროექტში მესაძლებელია განხორციელდეს ცვლილებები.
3. ნახაზის ყველა ცვლილება მშენებლობის პროცესში შეთანხმებული
უნდა იყოს პროექტის ავტორთან.

არქიტექტურული ნაწილი

პროექტის სტატუსი Drawing Status	შეს. თარიღი Date
არქიტექტურული პროექტის შემოსანახავად, მშენებლობის ნებართვა	2026

შემსრულებლები
performers

თანამდებობა	სახელი,გვარი	ხელმოწერა
პრ. ავტორი	ზანდარაშვილი	
არქიტექტორი	მე. ზანდარაშვილი	

ნახაზის დასახელება
Drawing title

□ᲐᲧᲝᲩᲐᲢ

ფურცელი №		ფურცლის ზომა
მასშტაბი. Drawing Scale.	1:15	A3

2026 წ

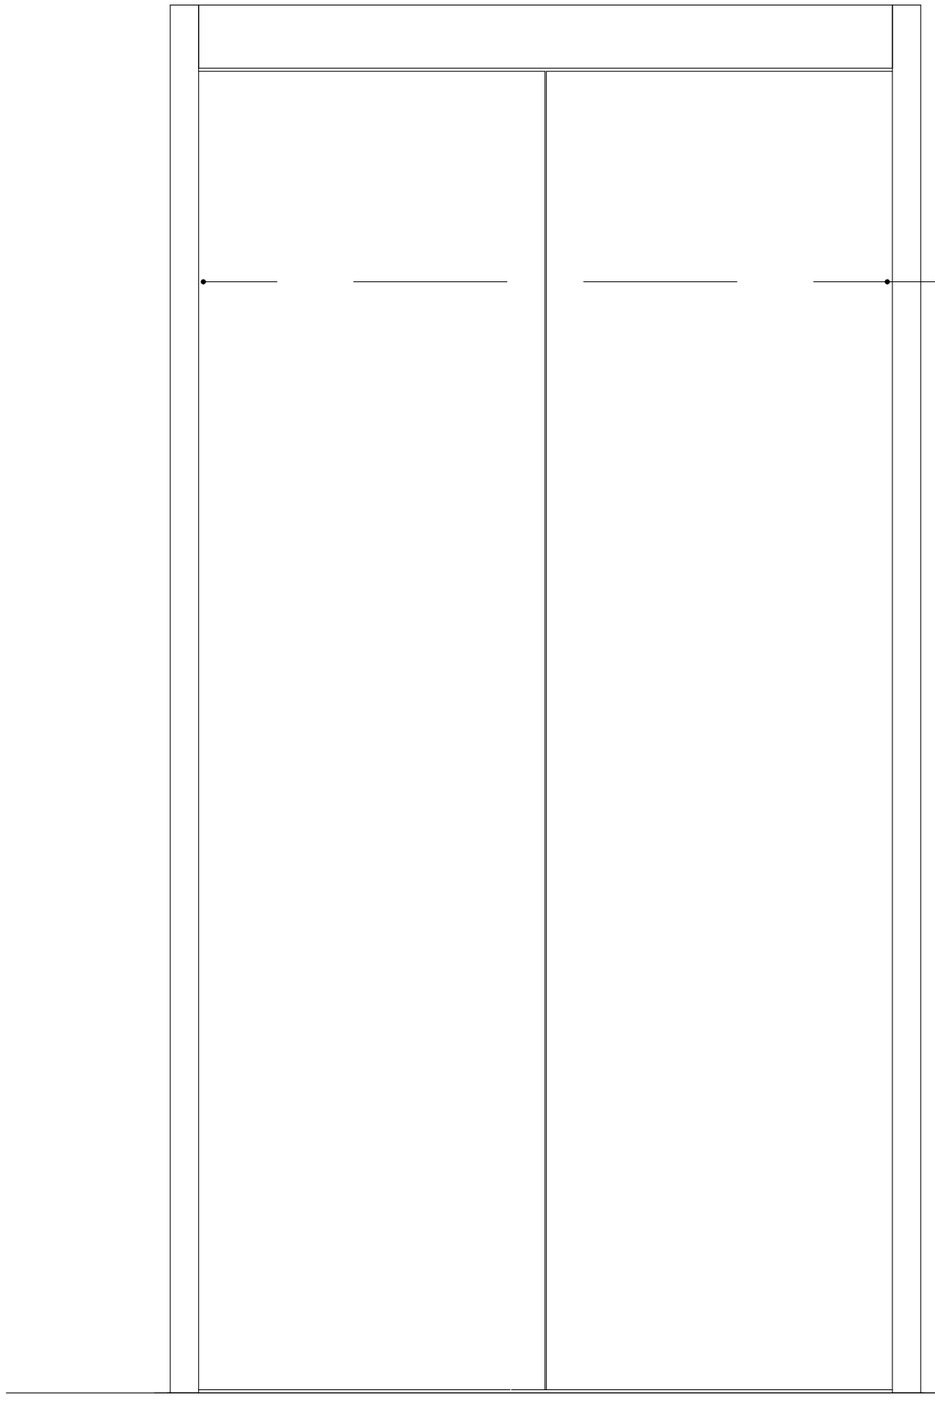

სასწრაფო სამედიცინო დახმარების საერთაშორისო სიმბოლო
(სიცოცხლის ვარსკვლავი) განთავსდება ლიფტის ჩარჩოს ორივე მხარეს

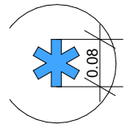

ნიშანი განთავსდება ლიფტის გამოსაძახებელ ღილაკთან

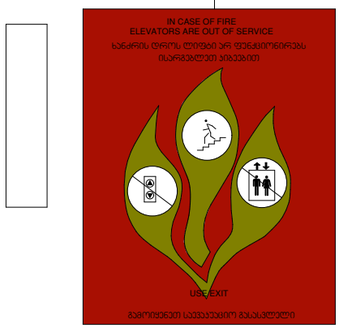

პროექტის დასახელება

მრავალბინიანი საცხოვრებელი სახლი

მისამართი:
Address

სოფელი დიდღომი, ასმათის ქუჩა №25 თბილისი საქართველო
01.72.14.036.191

პირობითი ნიშნები

მისაბმელი სკლაბეჯი

მოსაბრიალებელი სივრცეები

ვარიანტი 1 | ვარიანტი 2 | ვარიანტი 3 | ვარიანტი 4

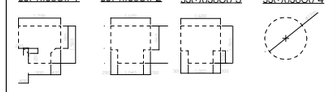

კარის წინ თავისუფალი სივრცე

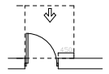

თავისუფალი სივრცე კართან მბრუნავისთვის - ანაბმით კარი წინიდან მისაბმელით - გამოწვევით გაღება

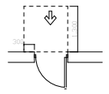

თავისუფალი სივრცე კართან მბრუნავისთვის - ანაბმით კარი წინიდან მისაბმელით - მიწოლით გაღება

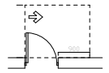

თავისუფალი სივრცე კართან მბრუნავისთვის - ანაბმით კარი ანაბმის მხრიდან მისაბმელით - გამოწვევით გაღება

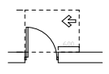

თავისუფალი სივრცე კართან მბრუნავისთვის - ანაბმით კარი საკეტის მხრიდან მისაბმელით - გამოწვევით გაღება

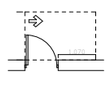

თავისუფალი სივრცე კართან მბრუნავისთვის - ანაბმით კარი ანაბმის მხრიდან მისაბმელით - გამოწვევით გაღება

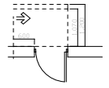

თავისუფალი სივრცე კართან მბრუნავისთვის - ანაბმით კარი საკეტის მხრიდან მისაბმელით - მიწოლით გაღება
120 მინ. თუ მოწყობილია მიმხარვეი

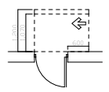

თავისუფალი სივრცე კართან მბრუნავისთვის - ანაბმით კარი ანაბმის მხრიდან მისაბმელით - მიწოლით გაღება
120 მინ. თუ მოწყობილია მიმხარვეი

შენიშვნები:

1.იატაკის ზედაპირები მოეწყობა ისე, რომ იქნება მდგრადი, მყარი და არასრიალა.

შენიშვნა:
Notes:

1. ნახაზზე ზომები მოცემულია მეტრებში.
2. ექსპლოატაციაში მიღებამდე პროექტში შესაძლებელია განხორციელდეს ცვლილებები.
3. ნახაზის ყველა ცვლილება მშენებლობის პროცესში შეთანხმებული უნდა იყოს პროექტის ავტორთან.

არქიტექტურული ნაწილი

პროექტის სტატუსი Drawing Status	შეს. თარიღი Date
არქიტექტურული პროექტის შეთანხმება, მშენებლობის ნებართვა	2026

შემსრულებლები performers

თანამდებობა	სახელი.გვარი	ხელმოწერა
ჰრ. ავტორი	ზანდარაშვილი	
არქიტექტორი	ზანდარაშვილი	

ნახაზის დასახელება
Drawing title

სართული

ფურცელი №		ფურცლის ზომა
მასშტაბი. Drawing Scale.	1:10	A3

2026 წ

ნიშანი განთავსდება
გზა-ჯიბის საზღვრებში ჯარის
მომიჯნავედ

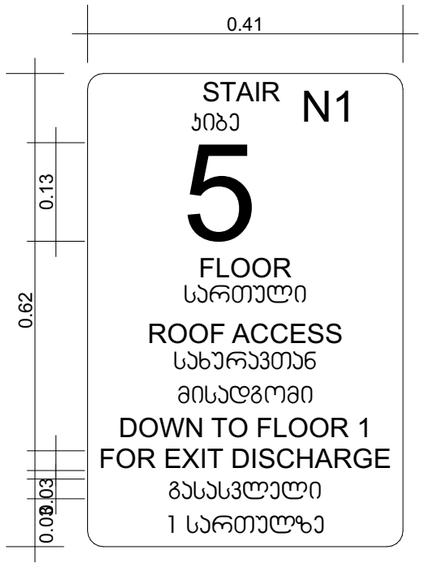

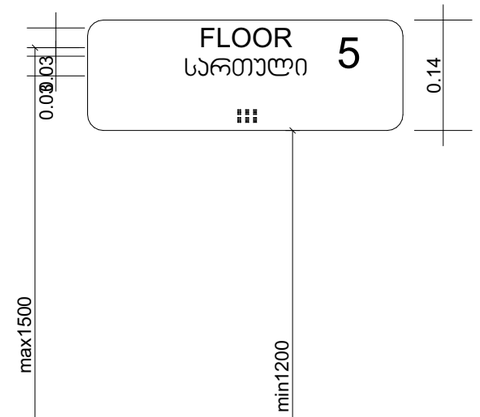

ნიშანი განთავსდება
გზა-ჯიბის საზღვრებში ჯარის
მომიჯნავედ

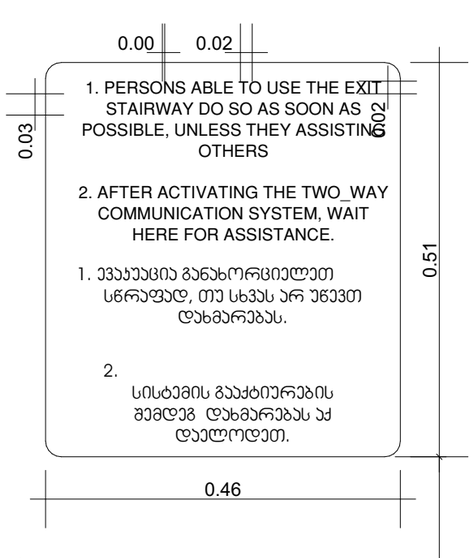

ნიშანი განთავსდება
გარე მისაწვდომ
ავტოსადგომთან

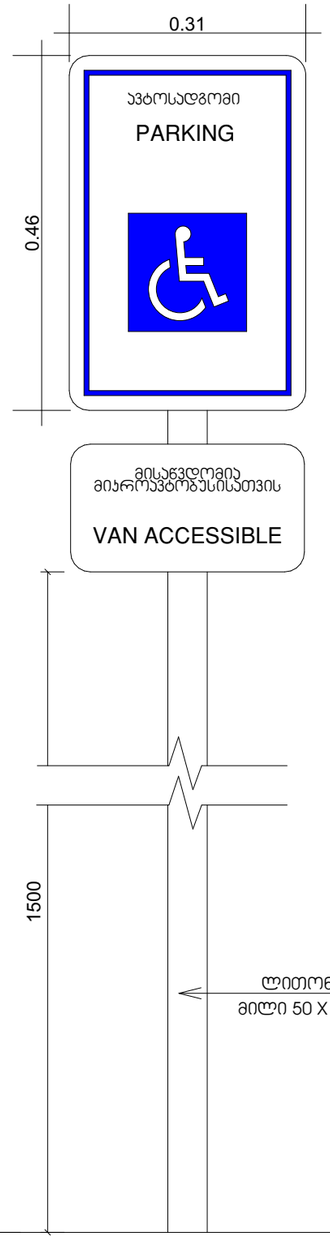

ნიშანი განთავსდება
მიჯდა მისაწვდომ
ავტოსადგომთან

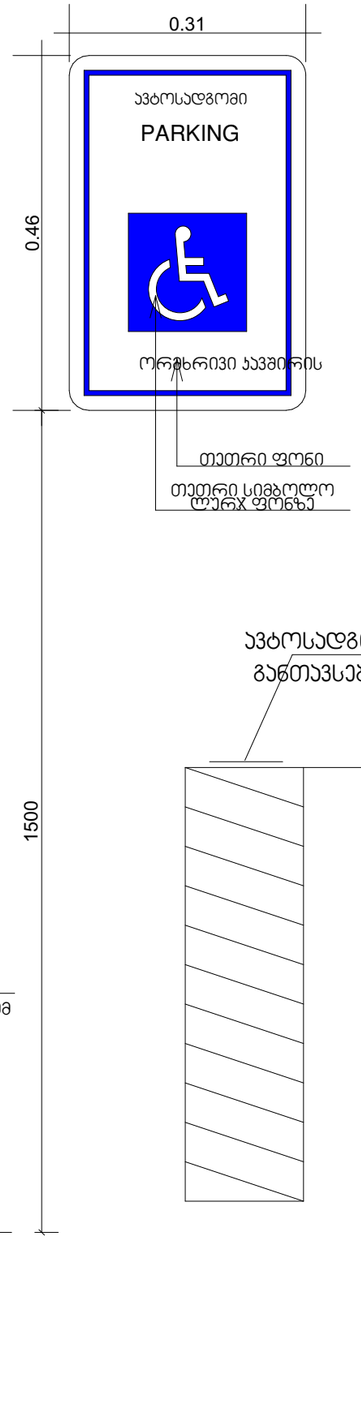

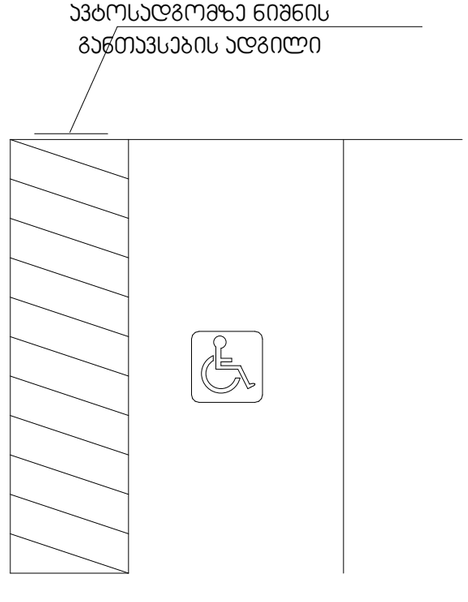

პროექტის დასახელება

მრავალბინიანი საცხოვრებელი სახლი

მისამართი:
Address

სოფელი დიდღომი, ასმათის ქუჩა №25 მიწის ნაკვეთი საკადასტრო 01.72.14.036.191

პირობითი ნიშნები

მისაწვდომი სკლაბეზი

მოსაბრისებელი სივრცეები

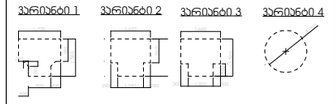

ჯარის წინ თავისუფალი სივრცე

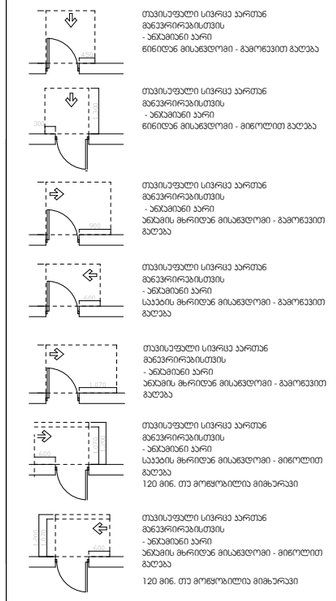

შენიშვნები:

1.იატაკის ზედაპირები მოეწყობა ისე, რომ იქნება მდგრადი, მყარი და არასრიალა.

შენიშვნა:
Notes:

1. ნახაზზე ზომები მოცემულია მეტრებში.
2. ექსპლოატაციაში მიღებამდე პროექტში შესაძლებელია განხორციელდეს ცვლილებები.
3. ნახაზის ყველა ცვლილება მშენებლობის პროცესში შეთანხმებული
უნდა იყოს პროექტის ავტორთან.

არქიტექტურული ნაწილი

პროექტის სტატუსი Drawing Status	შეს. თარიღი Date
არქიტექტურული პროექტის შეთანხმება, მშენებლობის ნებართვა	2026

შემსრულებლები
performers

თანამდებობა	სახელი.გვარი	ხელმოწერა
პრ. ავტორი	ზანდარაშვილი	
არქიტექტორი	ზანდარაშვილი	

ნახაზის დასახელება
Drawing title

აყოუტ

ფურცელი №		ფურცლის ზომა
მასშტაბი. Drawing Scale.	1:8	A3

2026

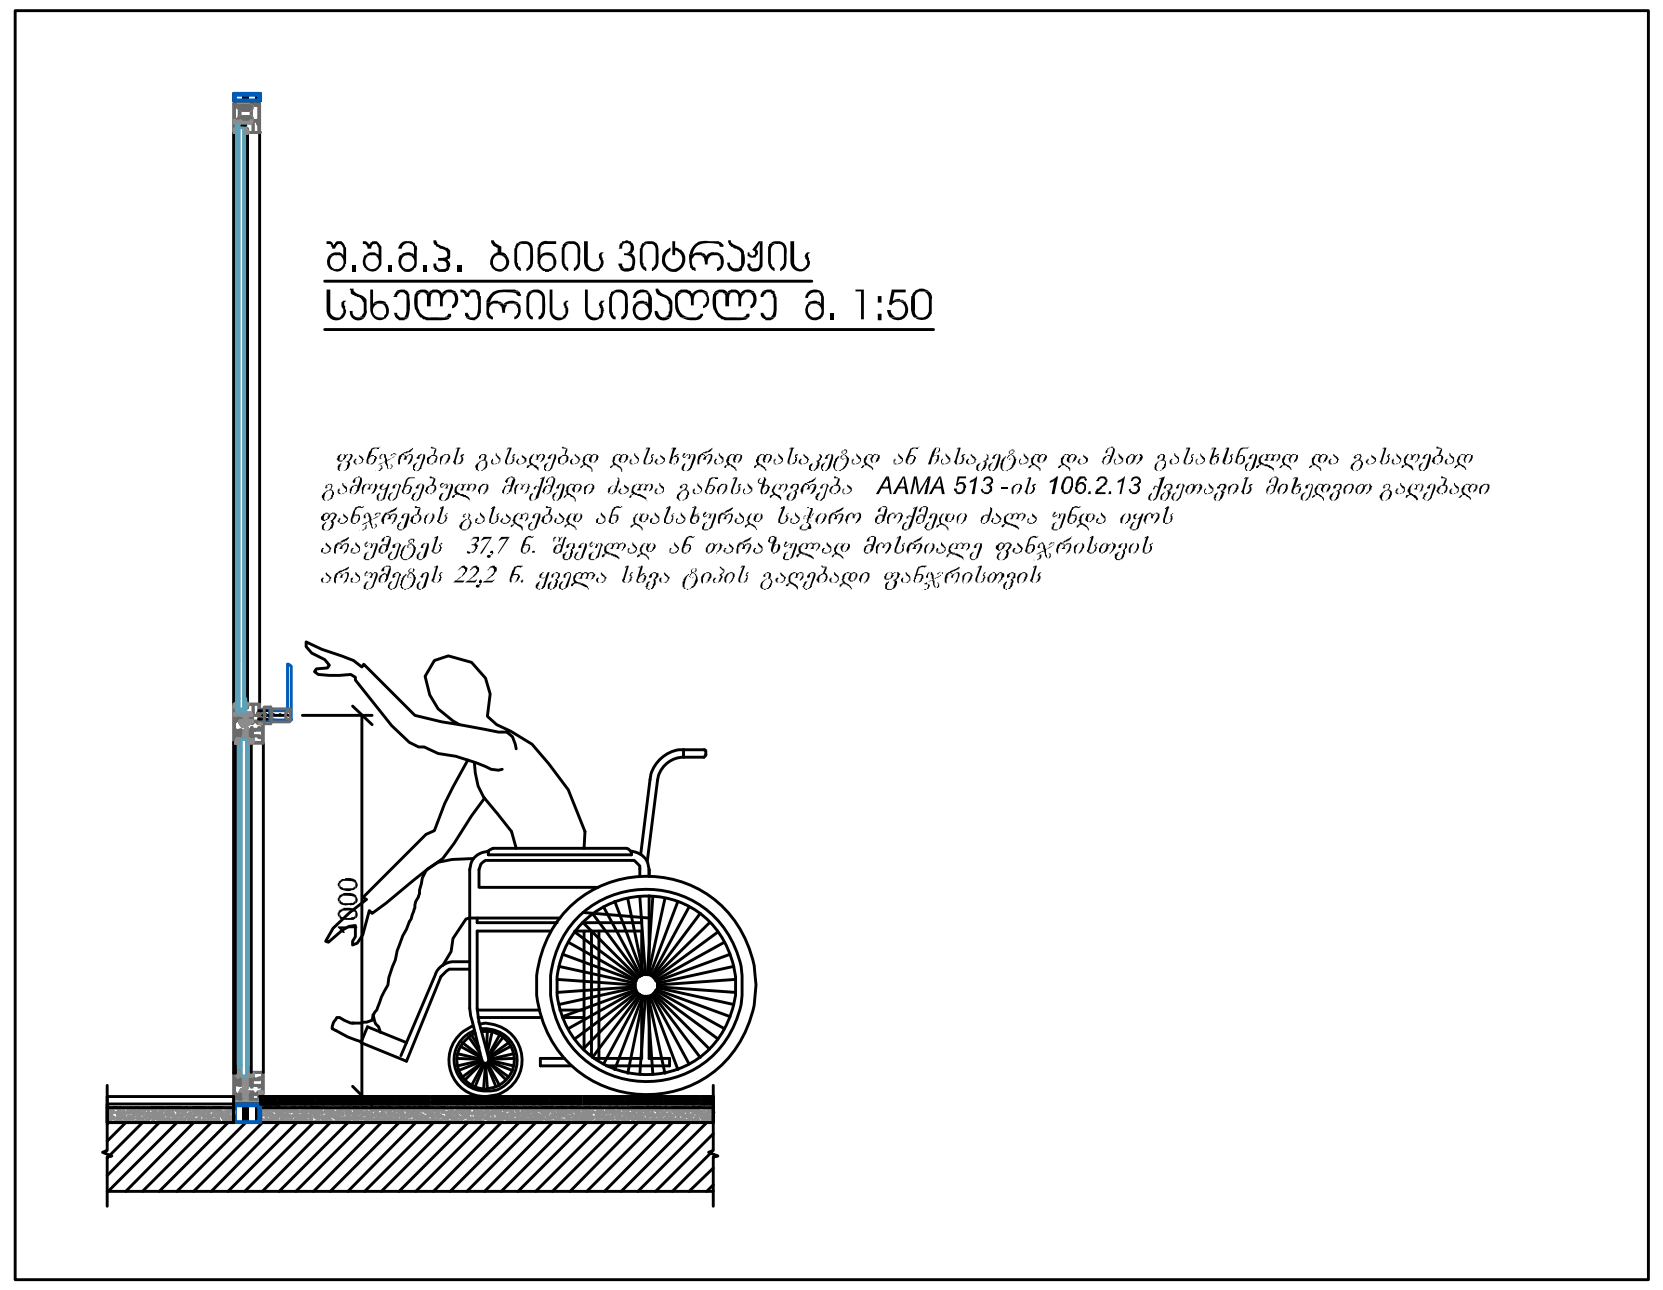

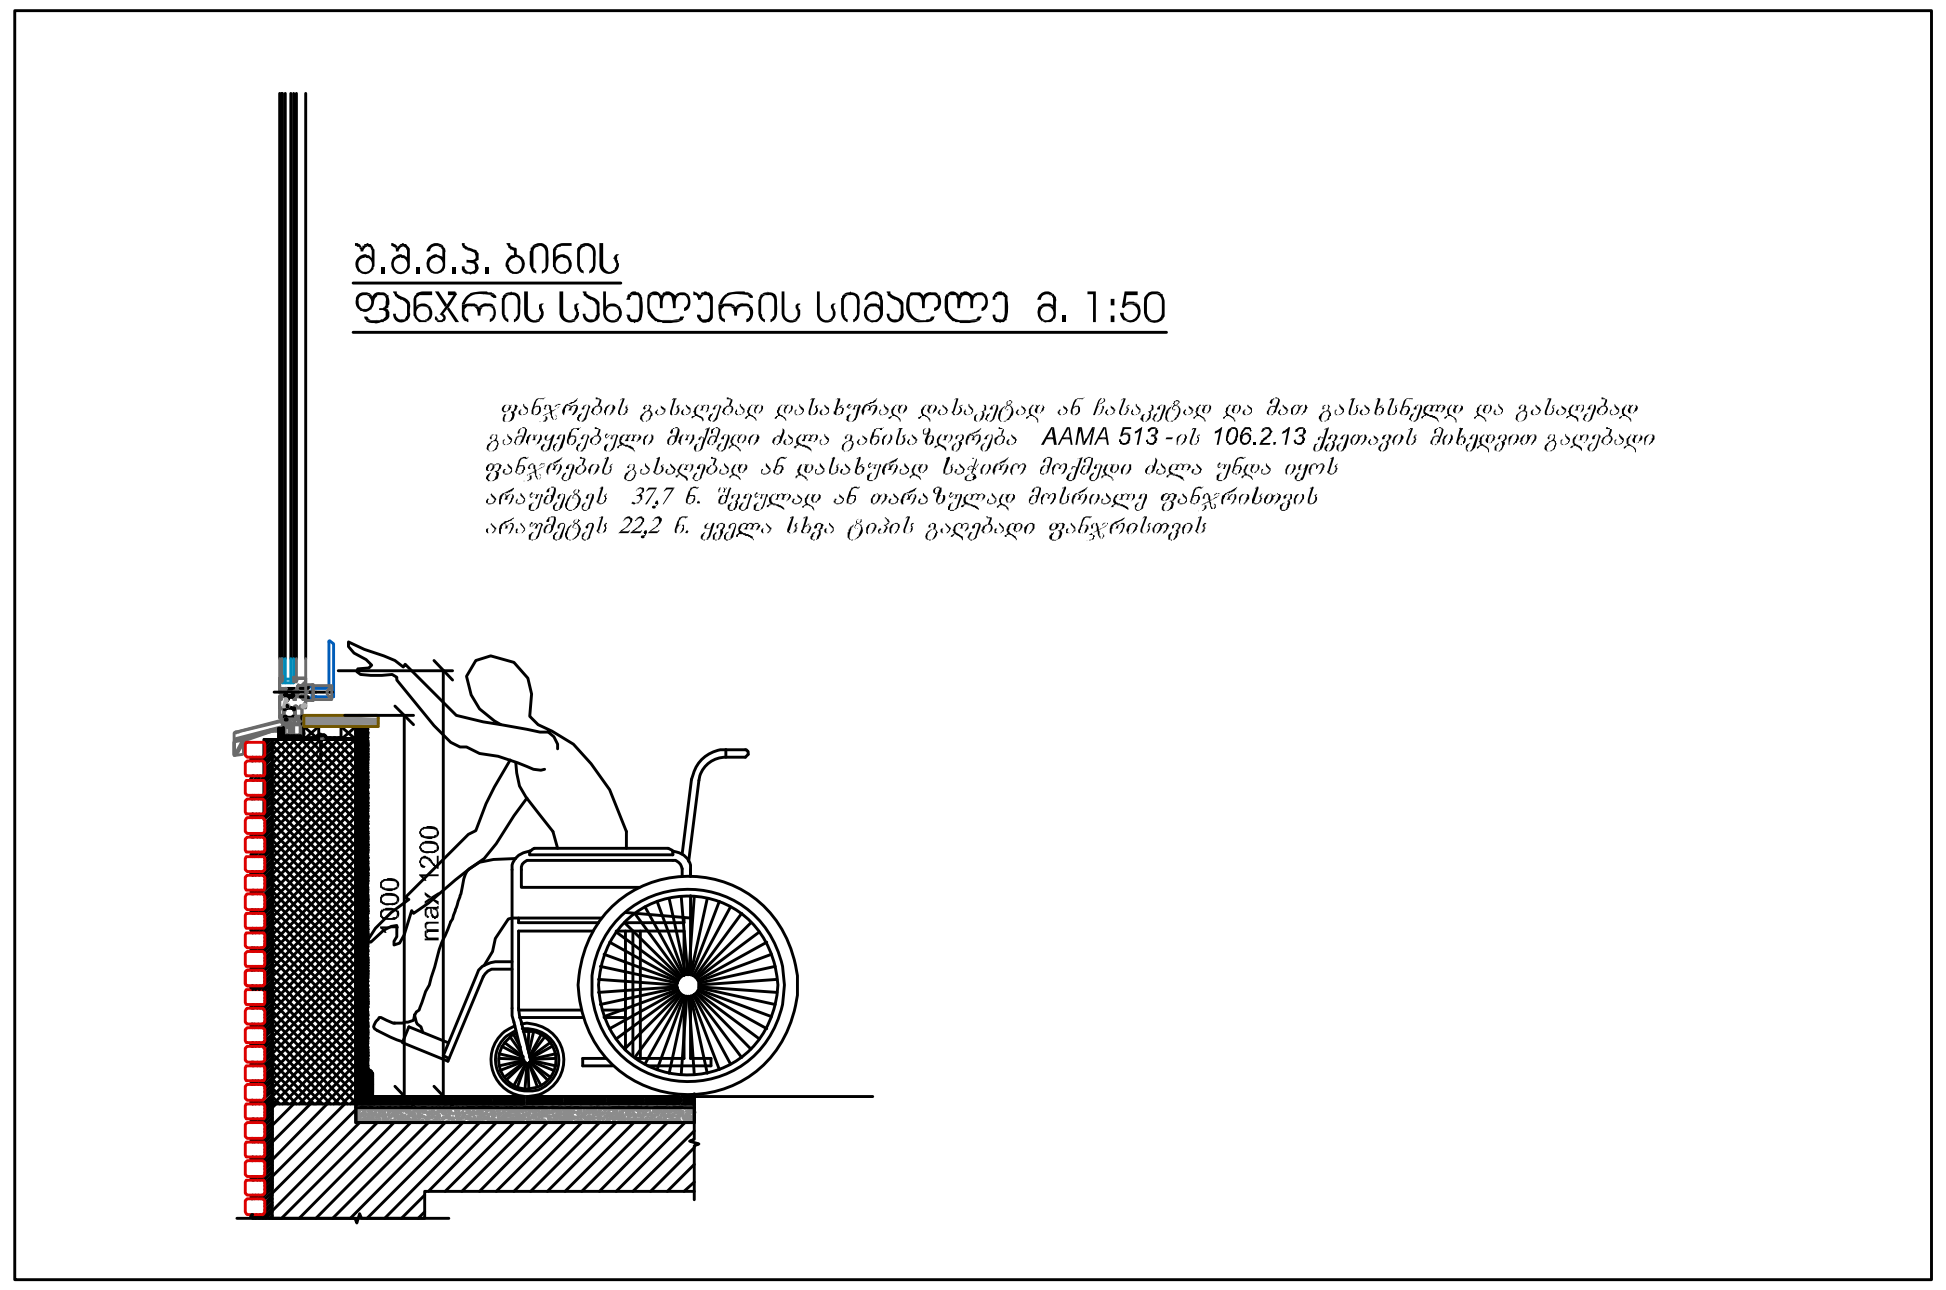

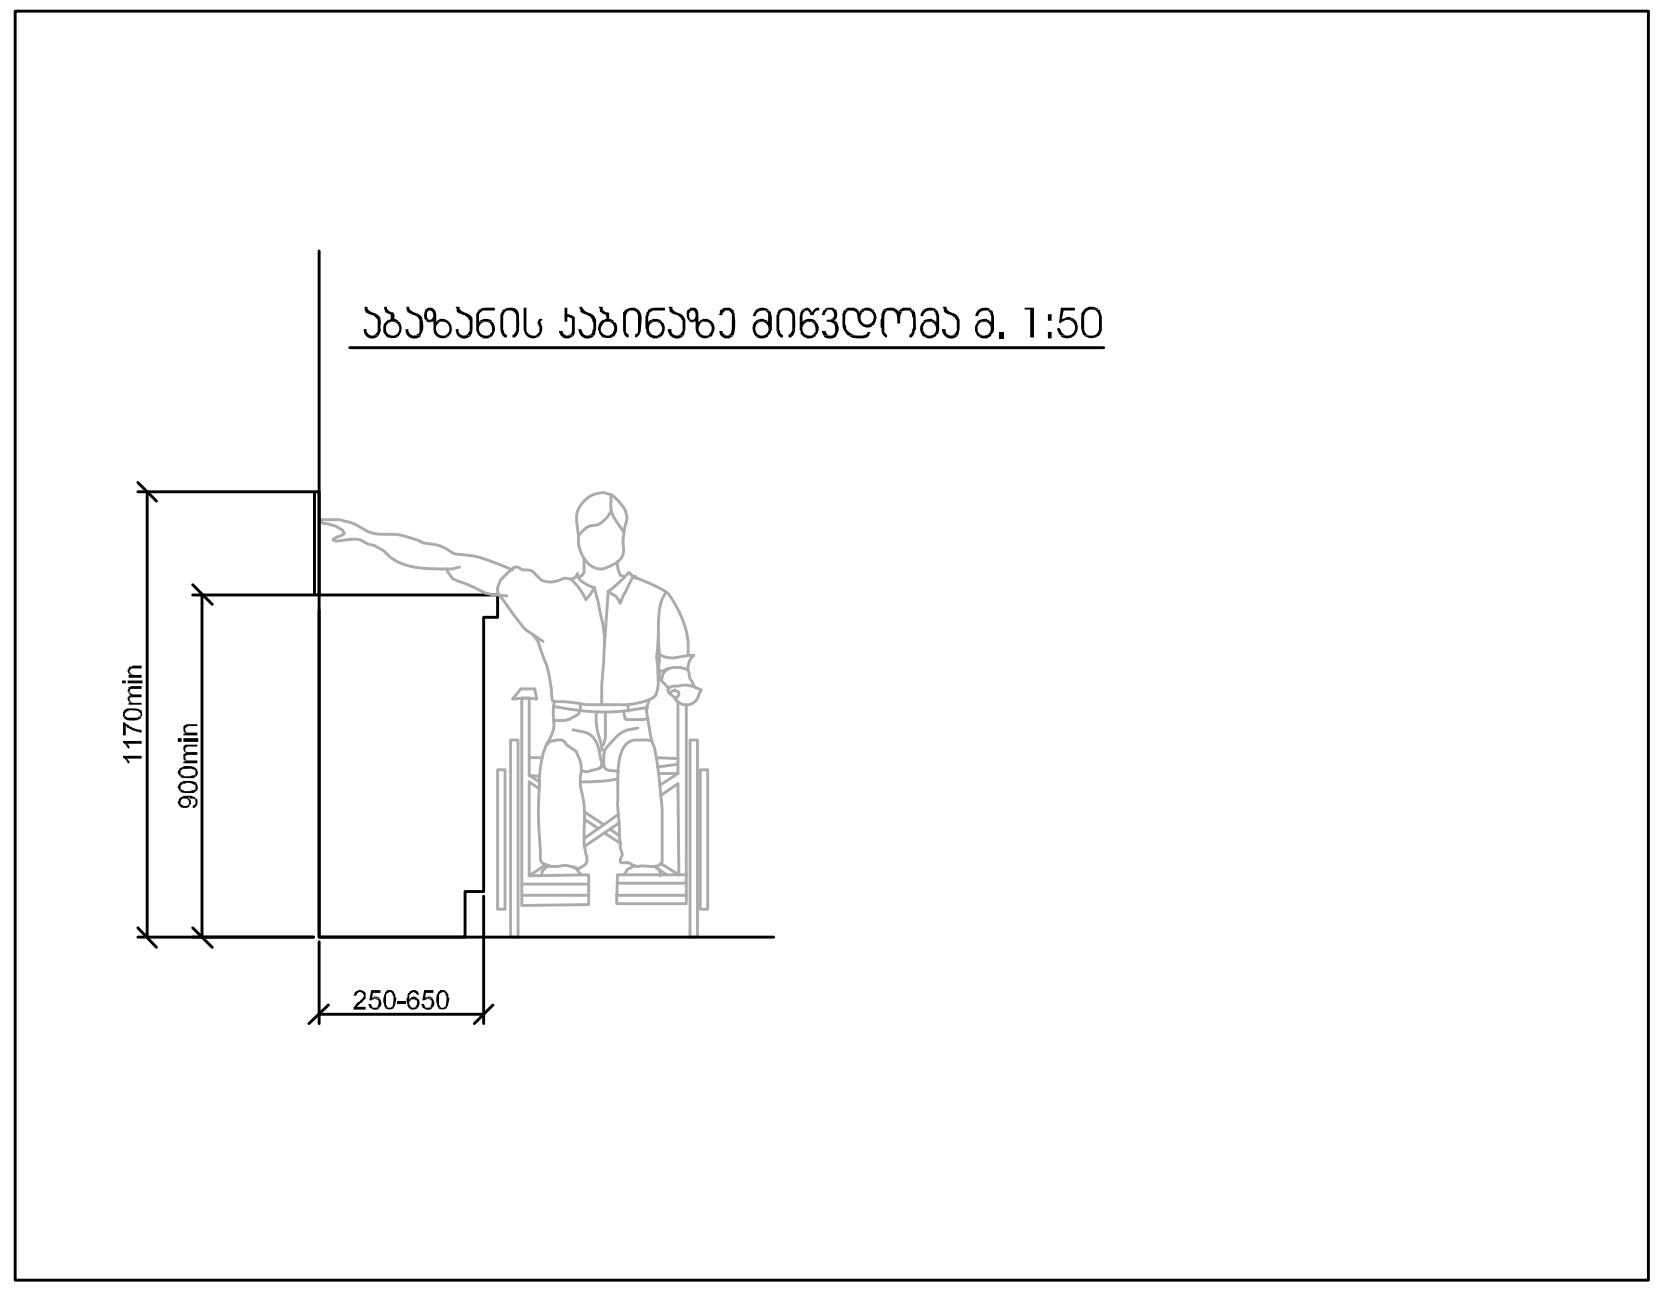

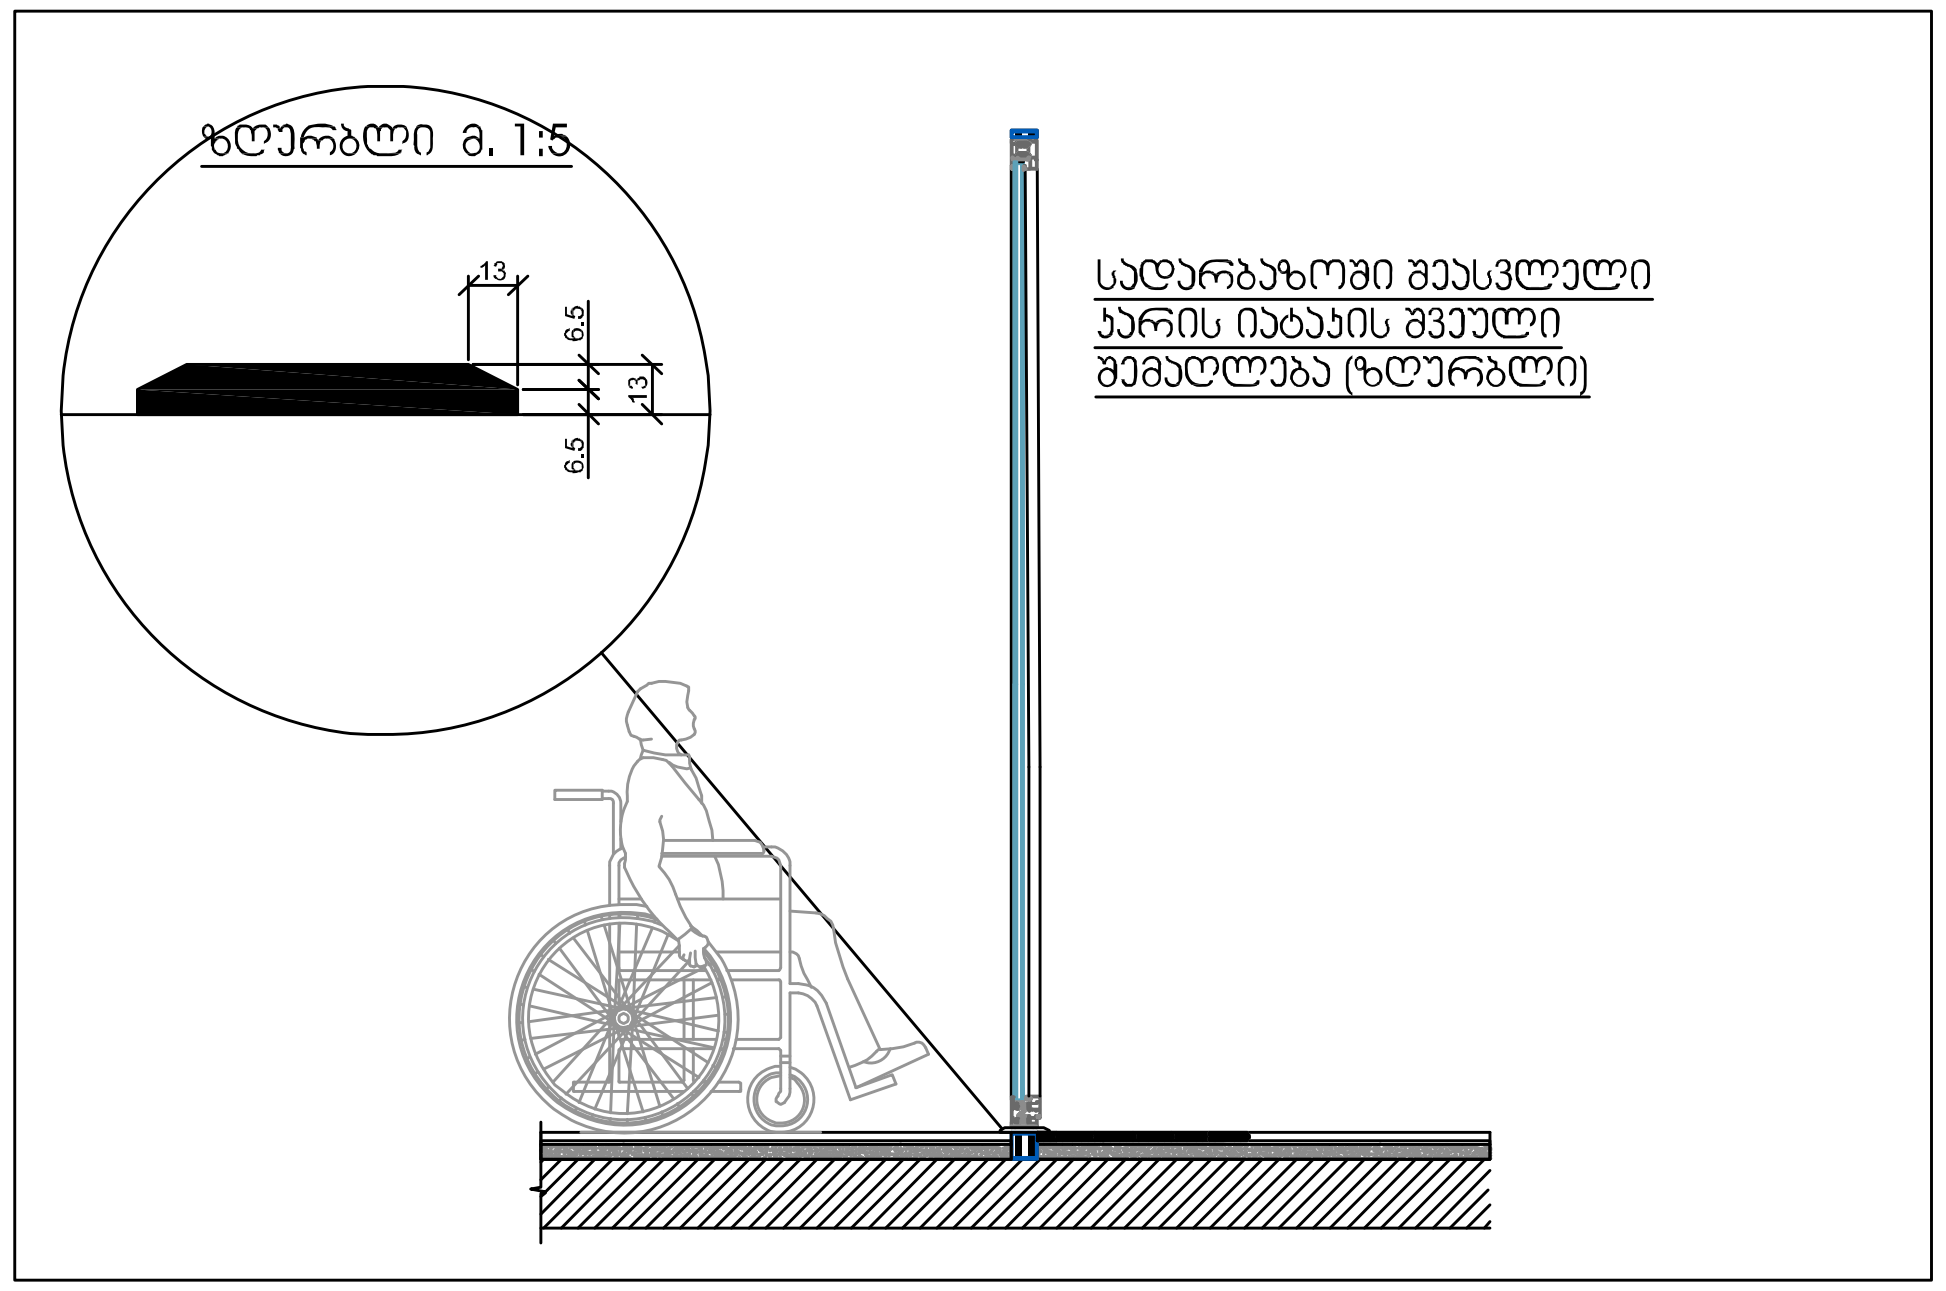

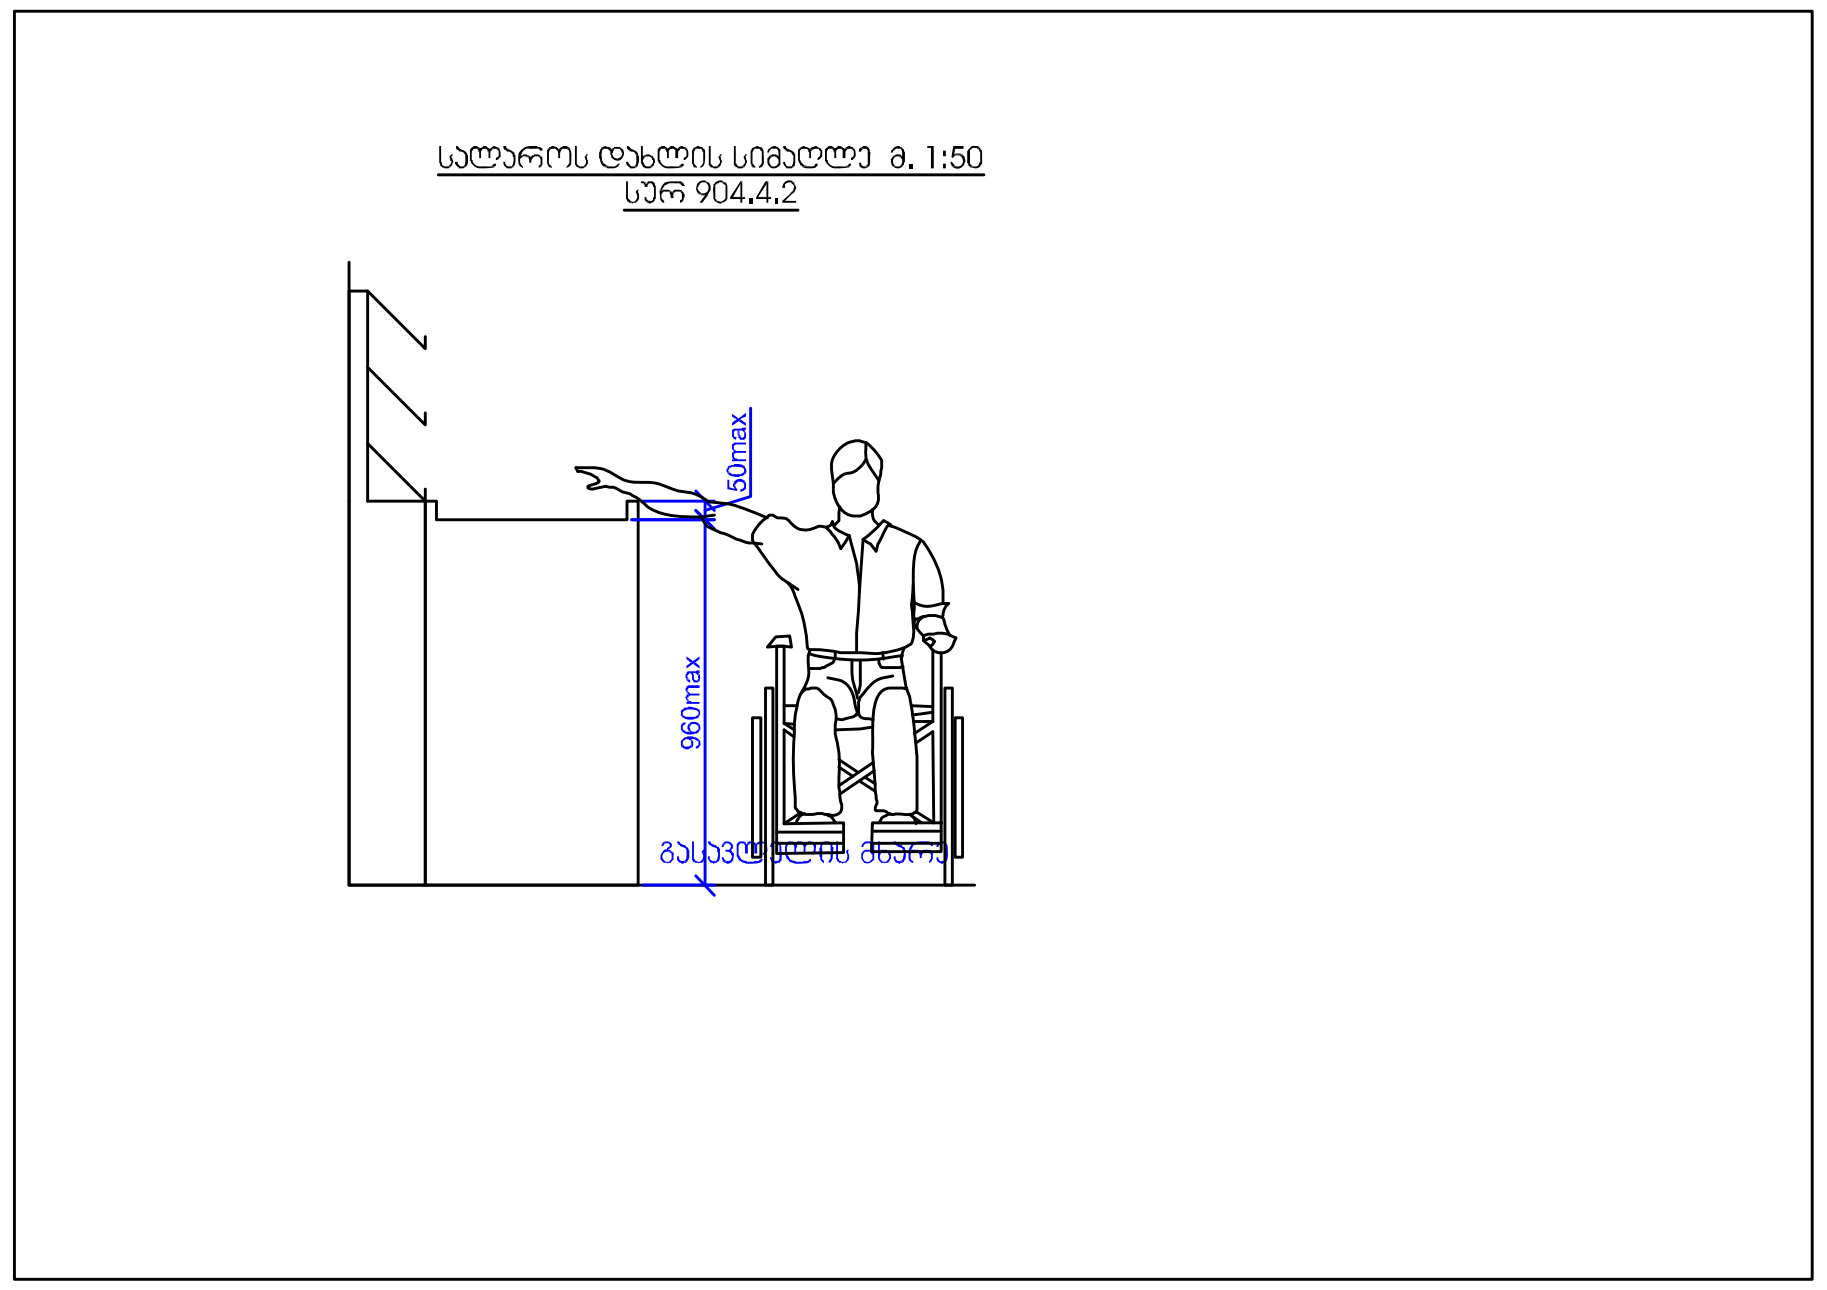

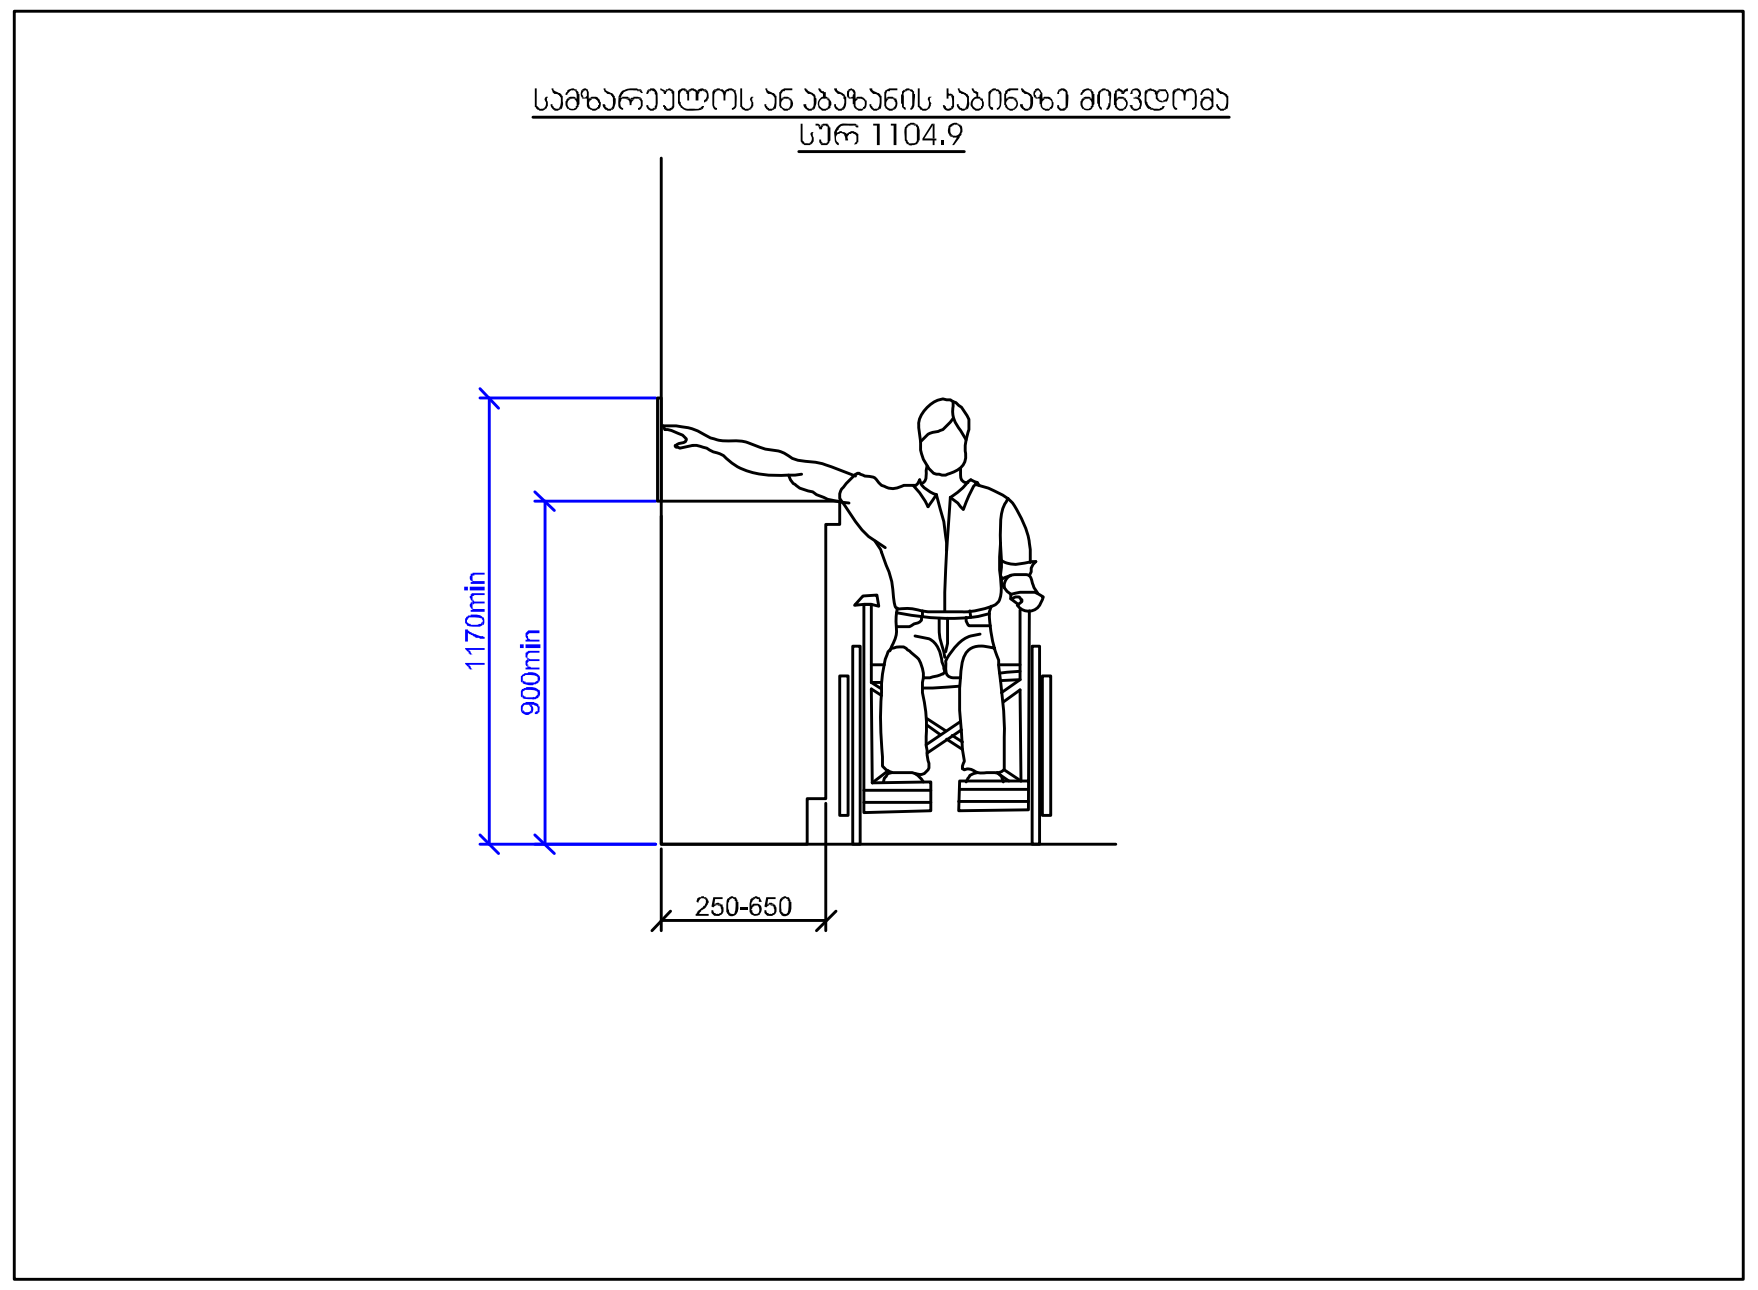

პროექტის დასახელება

მრავალბინიანი საცხოვრებელი სახლი

მისამართი:
Address

სოფელი დიღომი, ასმათის ქუჩა № 25 თბილისი საქართველო 01.72.14.036.191

პირობითი ნიშნები

მისაწვდომი სვლაგეზი

მოსატრიალებელი სივრცეები

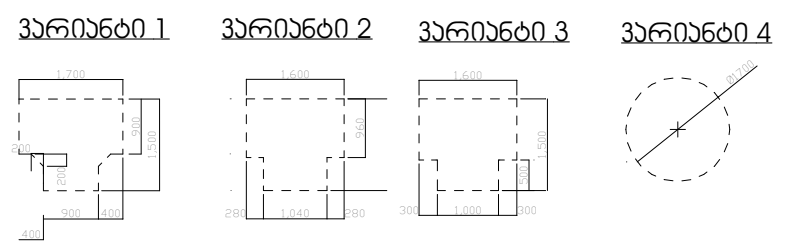

კარის წინ თავისუფალი სივრცე

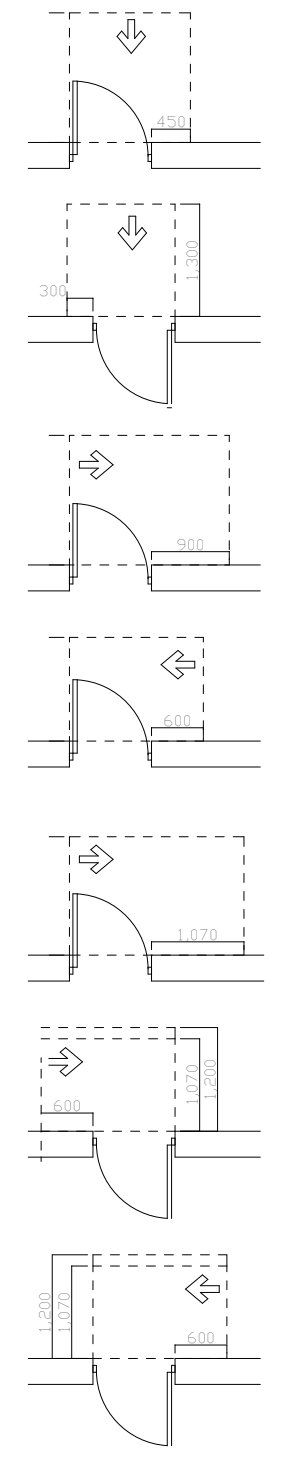

თავისუფალი სივრცე კართან მანევრირებისთვის
- ანჯამიანი კარი
წინიდან მისაწვდომი - გამოწევით გაღება

თავისუფალი სივრცე კართან მანევრირებისთვის
- ანჯამიანი კარი
წინიდან მისაწვდომი - მიწოლით გაღება

თავისუფალი სივრცე კართან მანევრირებისთვის
- ანჯამიანი კარი
ანჯამის მხრიდან მისაწვდომი - გამოწევით გაღება

თავისუფალი სივრცე კართან მანევრირებისთვის
- ანჯამიანი კარი
საკეტის მხრიდან მისაწვდომი - გამოწევით გაღება

თავისუფალი სივრცე კართან მანევრირებისთვის
- ანჯამიანი კარი
ანჯამის მხრიდან მისაწვდომი - გამოწევით გაღება

თავისუფალი სივრცე კართან მანევრირებისთვის
- ანჯამიანი კარი
საკეტის მხრიდან მისაწვდომი - მიწოლით გაღება
120 მინ. თუ მოწყობილია მიმხურავი

თავისუფალი სივრცე კართან მანევრირებისთვის
- ანჯამიანი კარი
ანჯამის მხრიდან მისაწვდომი - მიწოლით გაღება
120 მინ. თუ მოწყობილია მიმხურავი

შენიშვნები:

1.იატაკის ზედაპირები მოეწყობა ისე, რომ იქნება მდგრადი, მყარი და არასრიალა.

შენიშვნა:
Notes:

1. ნახაზზე ზომები მოცემულია მეტრებში.
2. ექსპლოატაციაში მიღებამდე პროექტში შესაძლებელია განხორციელდეს ცვლილებები.
3. ნახაზის ყველა ცვლილება მშენებლობის პროცესში შეთანხმებული
უნდა იყოს პროექტის ავტორთან.

არქიტექტურული ნაწილი

პროექტის სტატუსი Drawing Status	შეს. თარიღი Date
არქიტექტურული პროექტის შეთანხმება, მშენებლობის ნებართVა	2026

შემსრულებლები
performers

თანამდებობა	სახელი.გვარი	ხელმოწერა
პრ. ავტორი	მ. ხანდარაშვილი	
მთ. არქიტექტორი	მ. ხანდარაშვილი	[signature]

ნახაზის დასახელება
Drawing title

□აყოუტ

ფურცელი №	ფურცელის ზომა
მასშტაბი. Drawing Scale. 1:0.69	A3

2026 ∀

<u>ნიშანი პიქტოგრამებით, ამობურცული ნიშნებით და ბრაილით</u>

<u>განთავსდება</u>

<u>მისაწვდომ ტუალეტებთან კარის მომიჯნავედ</u>

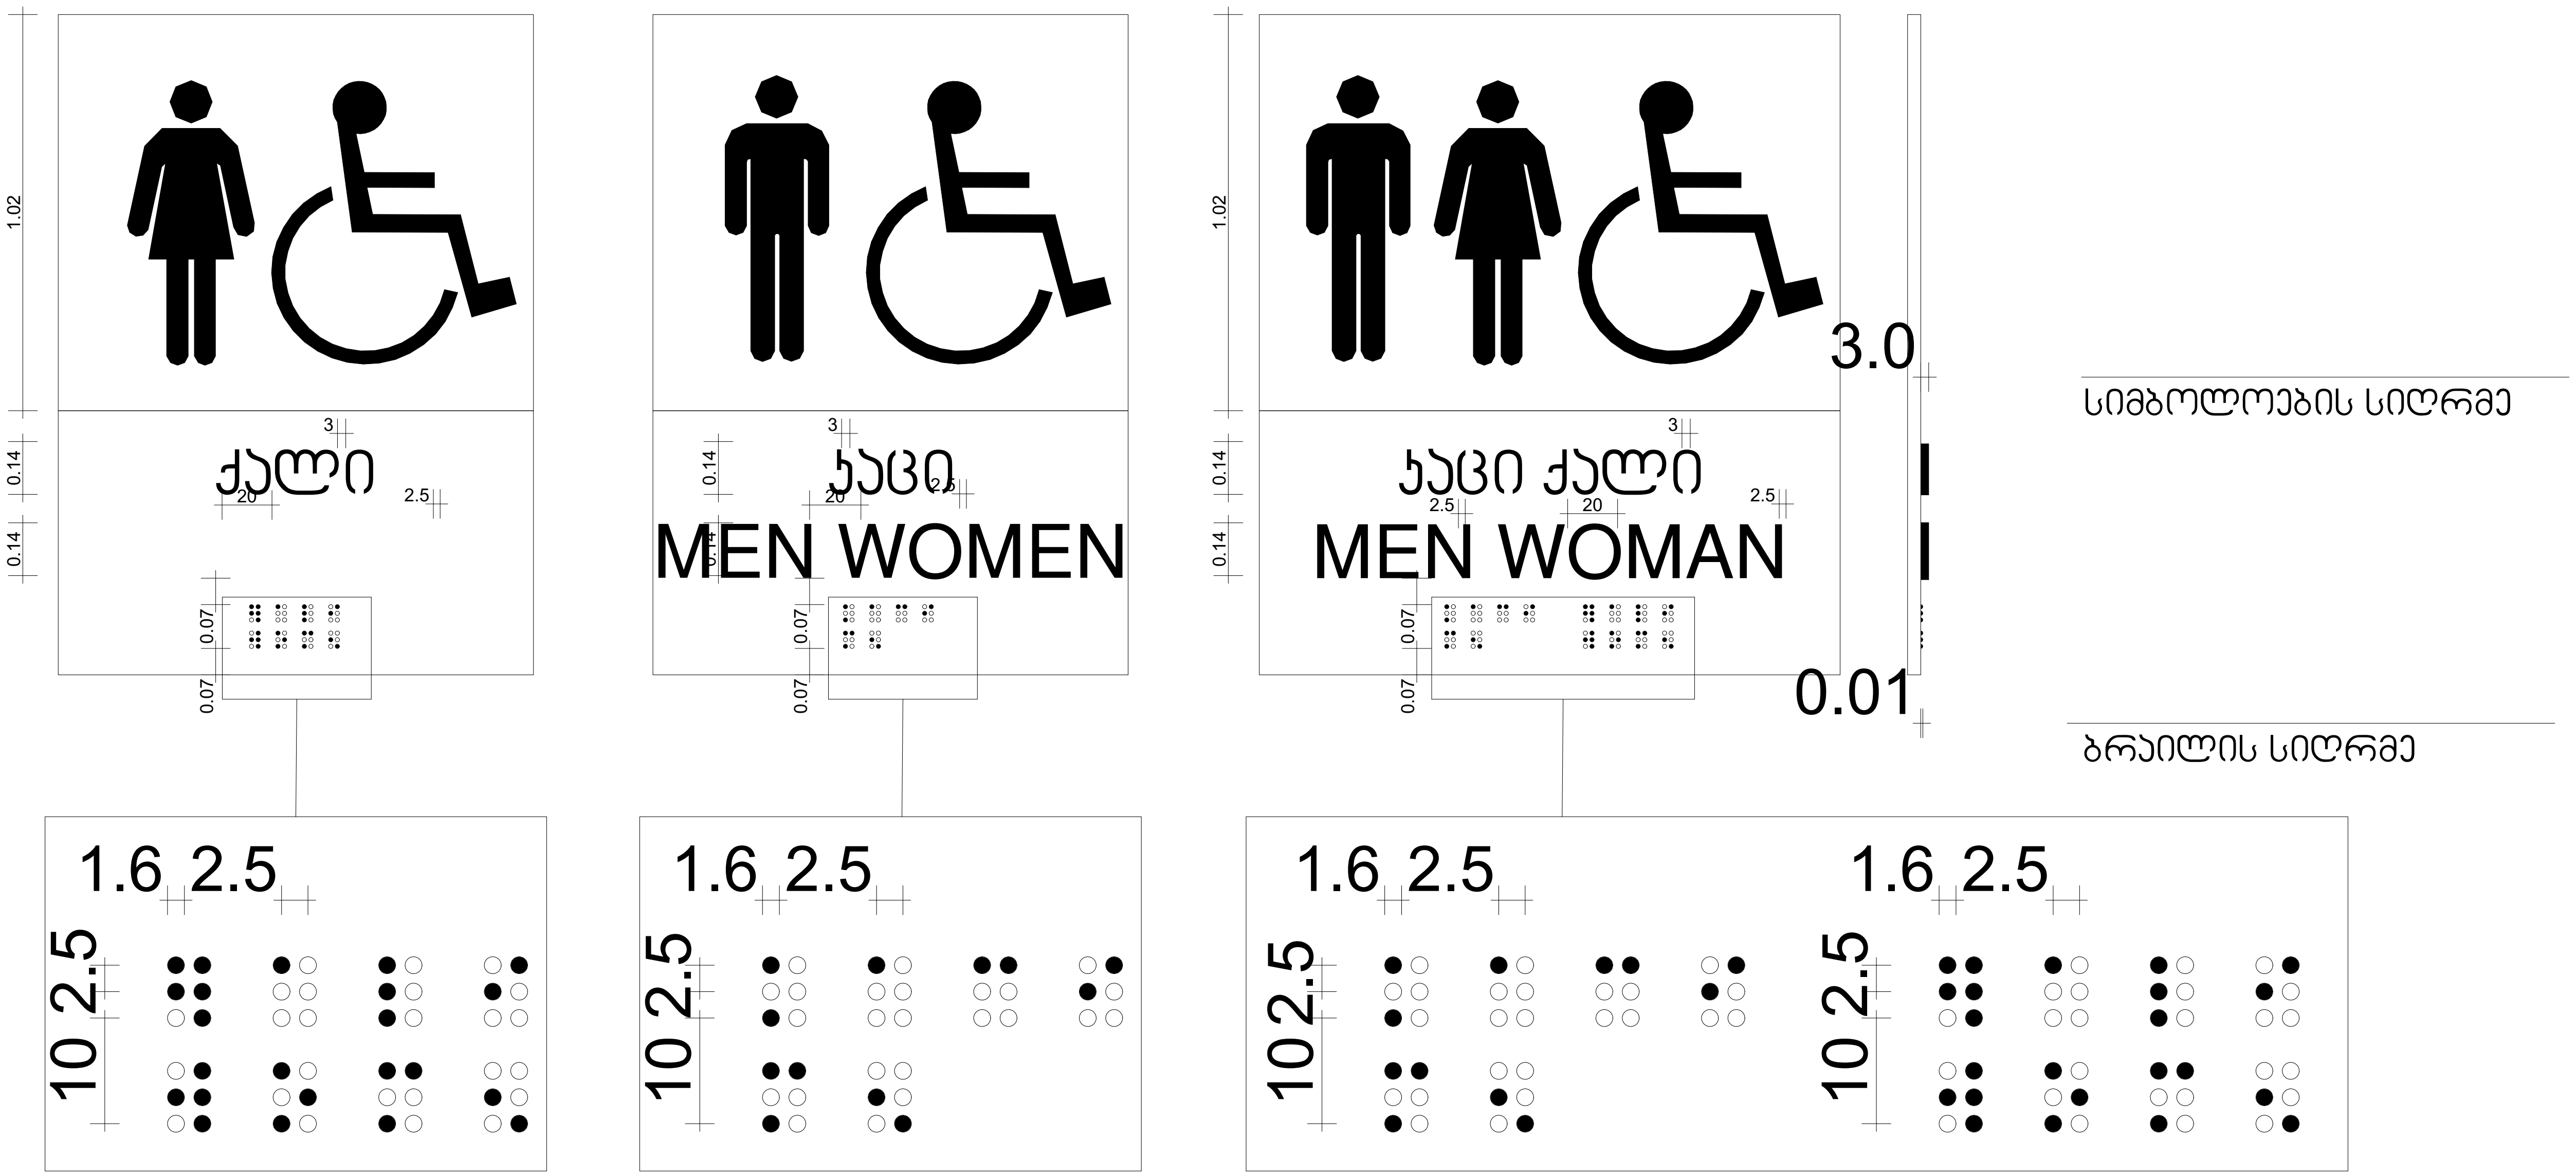

პროექტის დასახელება
მრავალბინიანი საცხოვრებელი სახლი
მისამართი: Address
სოფელი დიღომი, ასმათის ქუჩა № 25 თბილისი საქართველო 01.72.14.036.191

პირობითი ნიშნები

მისაწვდომი სვლაგეზი

მოსატრიალებელი სივრცეები

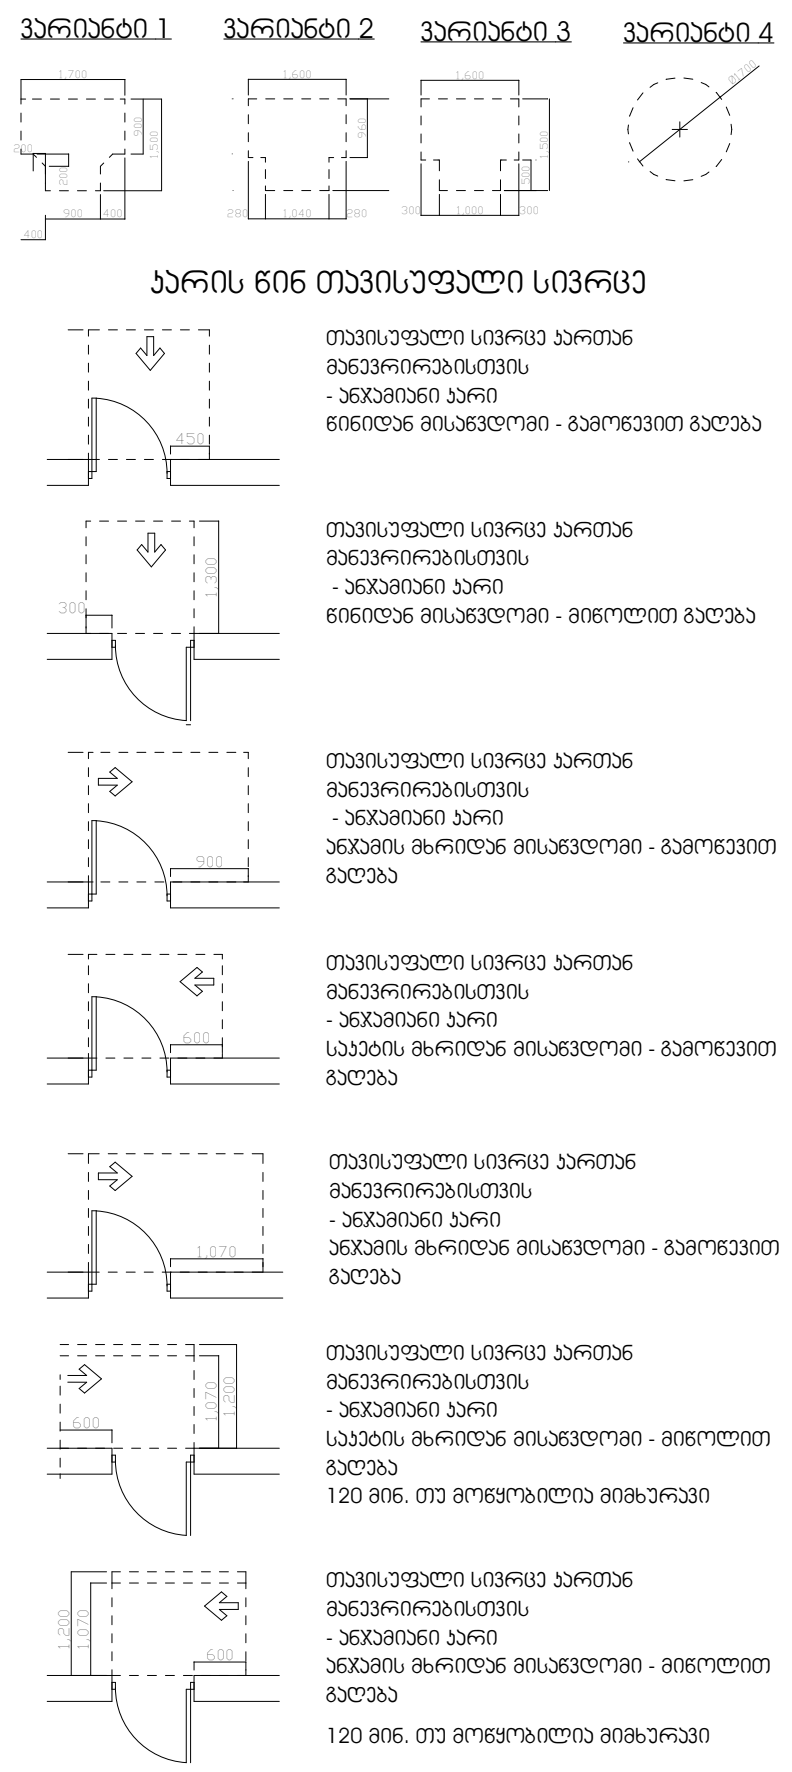

შენიშვნები:

1.იატაკის ზედაპირები მოეწყობა ისე, რომ იქნება მდგრადი, მყარი და არასრიალა.

შენიშვნა:
Notes:

1. ნახაზზე ზომები მოცემულია მეტრებში.
2. ექსპლოატაციაში მიღებამდე პროექტში შესაძლებელია განხორციელდეს ცვლილებები.
3. ნახაზის ყველა ცვლილება მშენებლობის პროცესში შეთანხმებული უნდა იყოს პროექტის ავტორთან.

არქიტექტურული ნაწილი

პროექტის სტატუსი Drawing Status	შეს. თარიღი Date
არქიტექტურული პროექტის შეთანხმება, მშენებლობის ნებართვა	2026

შემსრულებლები
performers

თანამდებობა	სახელი.გვარი	ხელმოწერა
პრ. ავტორი	მ. ზანდარაშვილი	
მთ. არქიტექტორი	მ. ზანდარაშვილი	[signature]

ნახაზის დასახელება
Drawing title

□აჟოუტ

ფურცელი №		ფურცლის ზომა
მასშტაბი. Drawing Scale.	1:20	A3

2026 წ

"ა" ტიპის ბინის დეტალი D-4
0.00 ნიშნულზე
მ 1:50

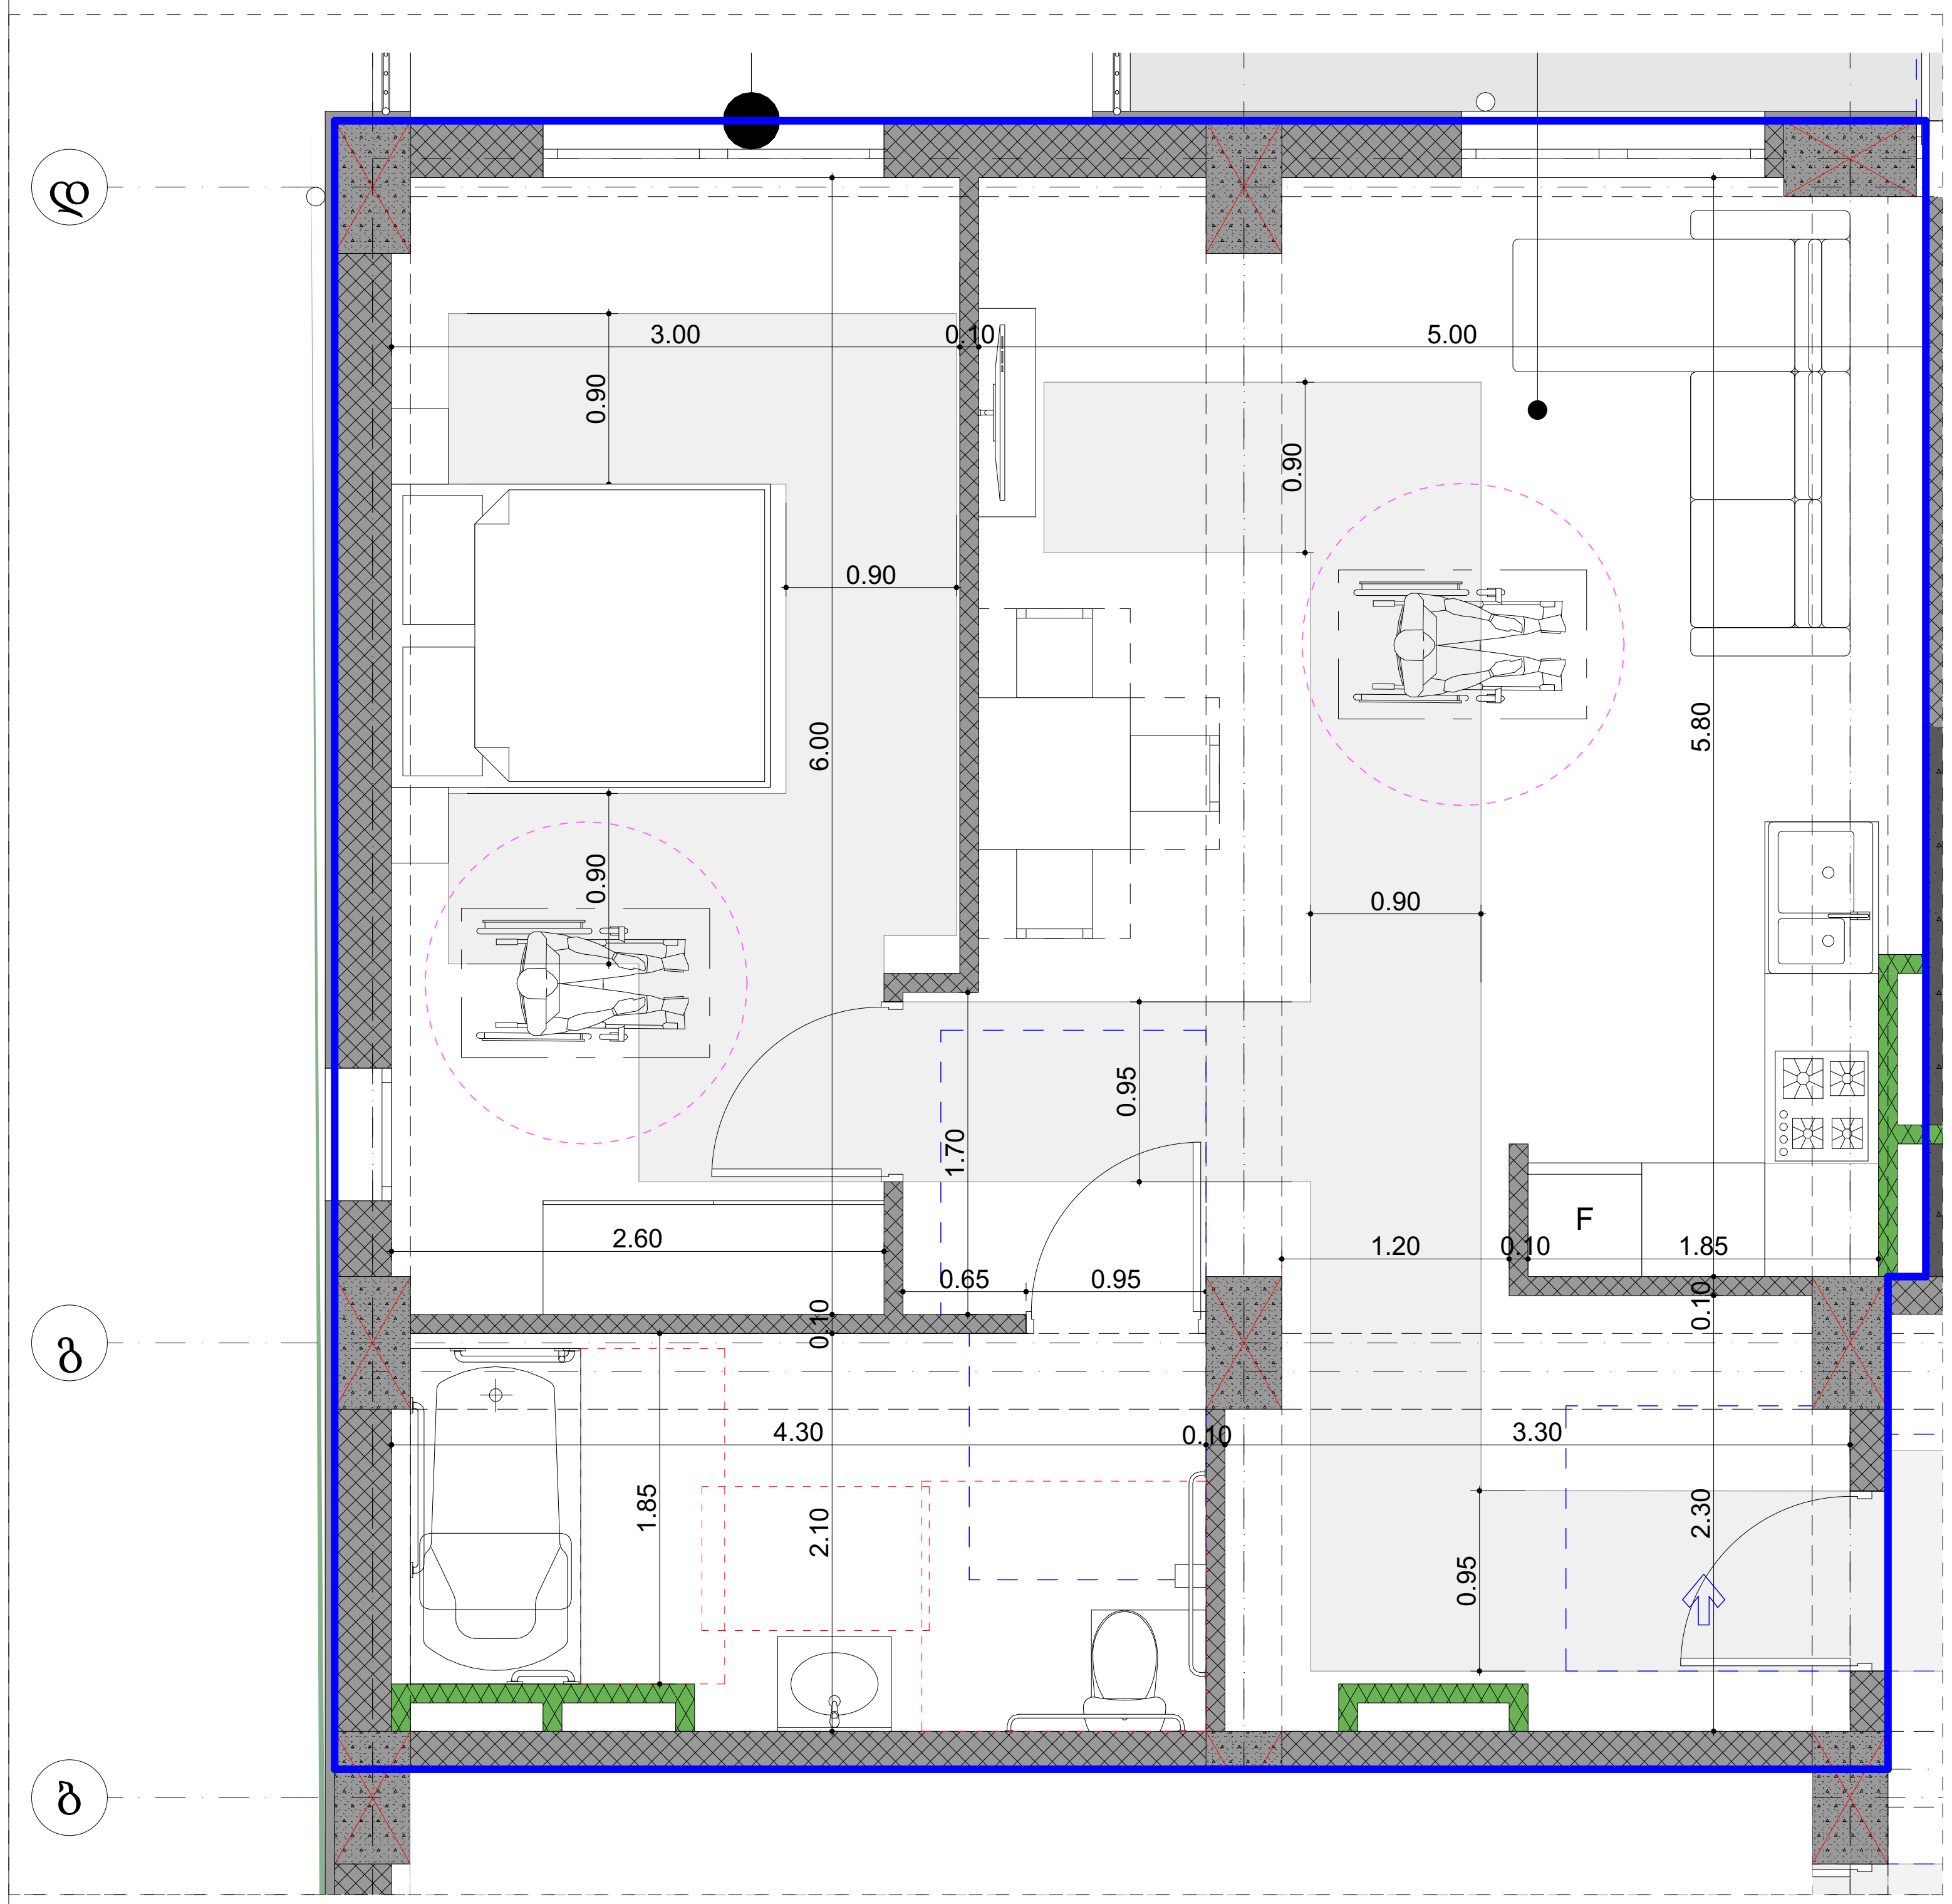

"ა" ტიპის ბინის სააბაზანოს დეტალიზაცია D-4
მ 1:50

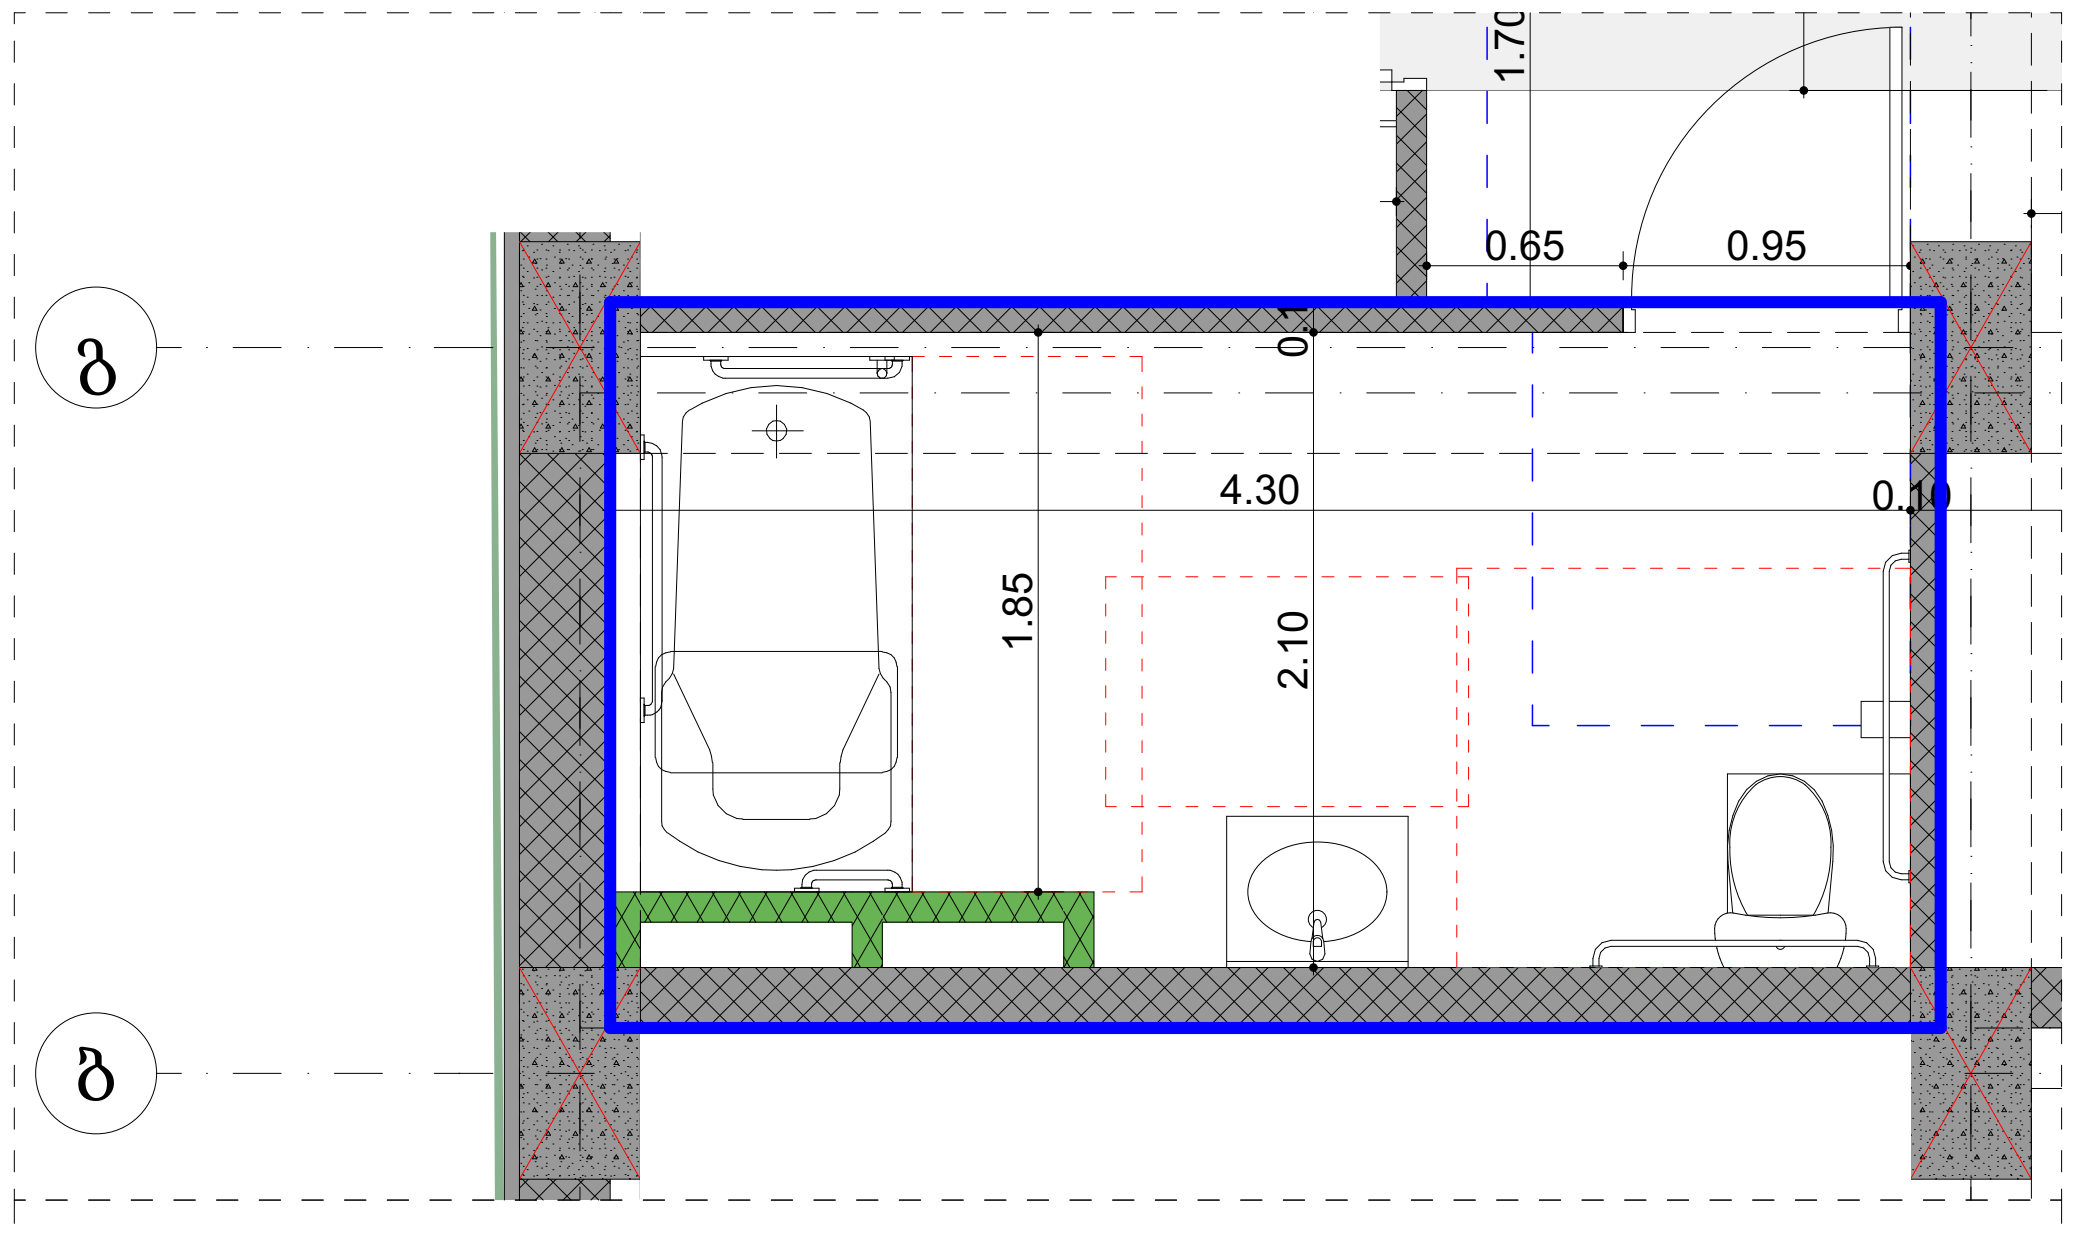

უნიტაზის და ხელმოსაჭიდი ძელების (საჭიროების შემხვევაში) მდებარეობა

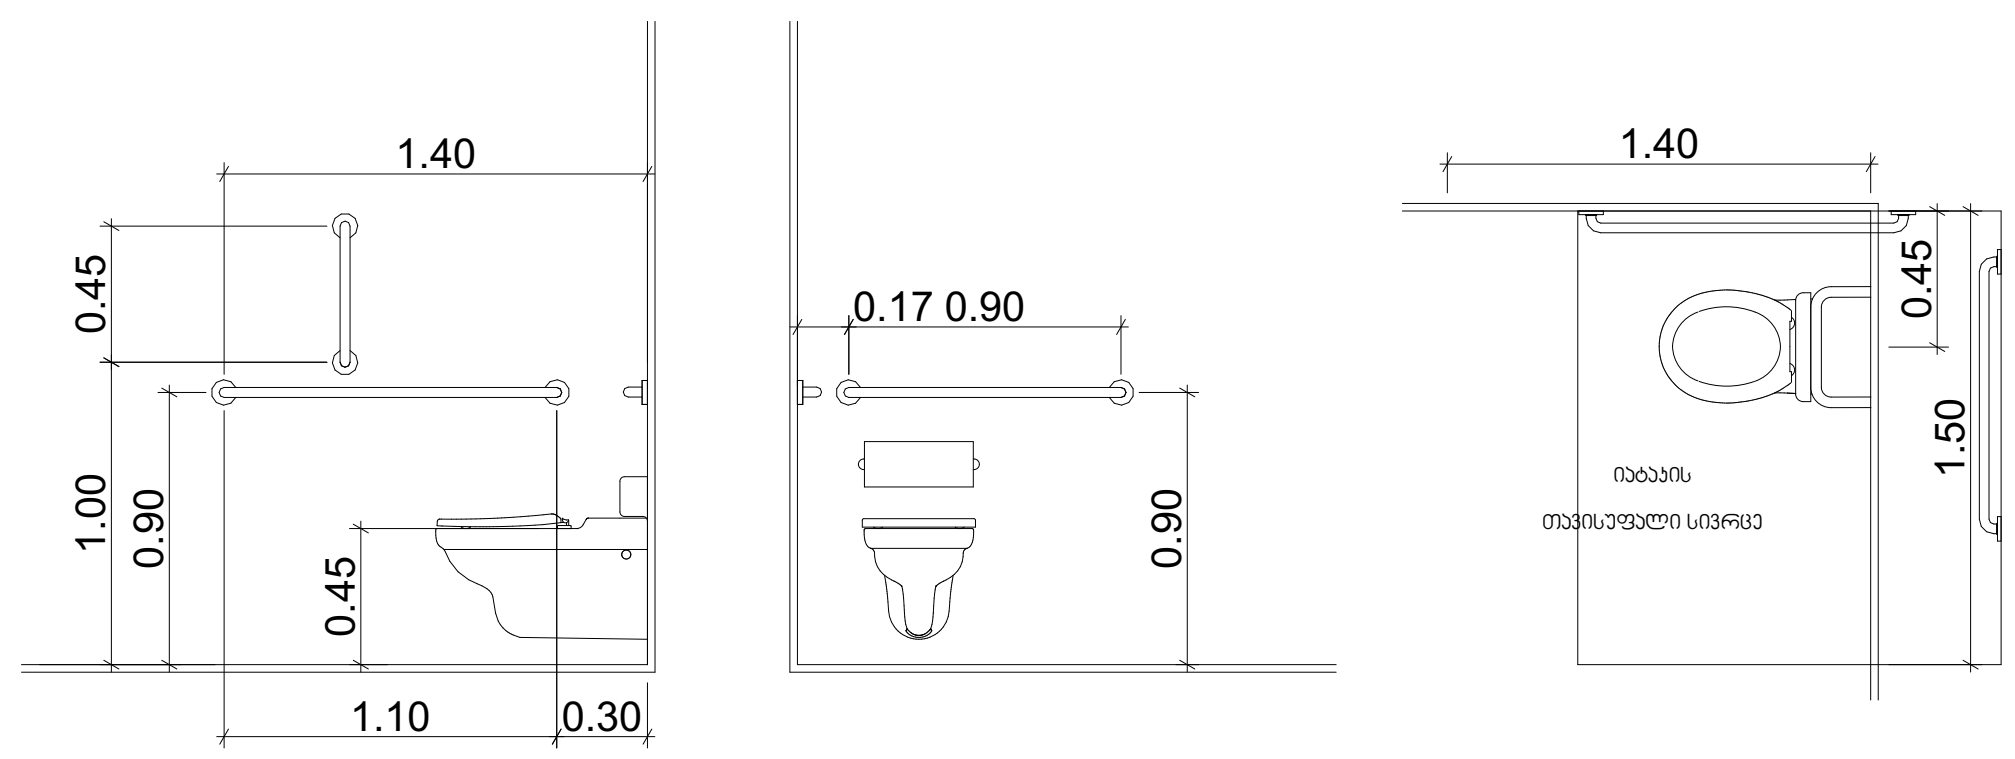

დასახლომის მქონე აბაზანა ხელმოსაჭიდი ძელებით

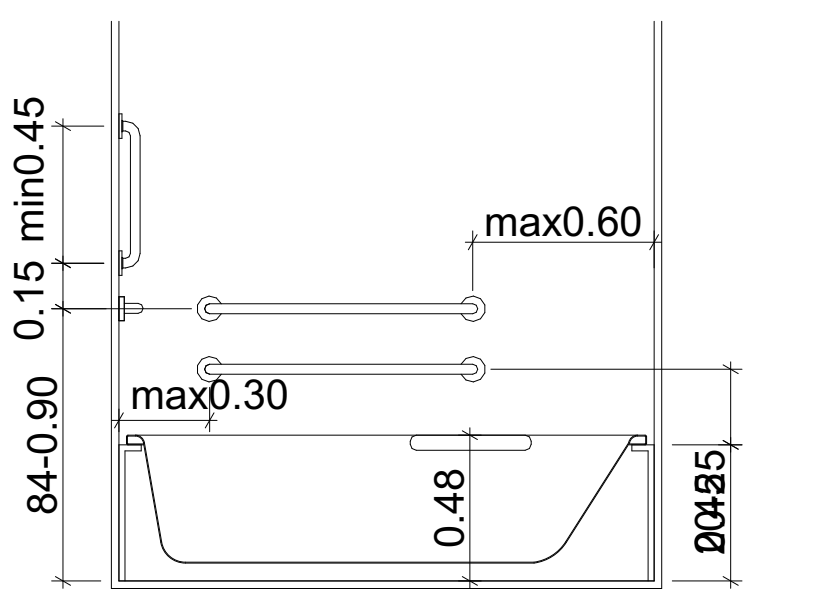

ხელსაბანის მდებარეობა

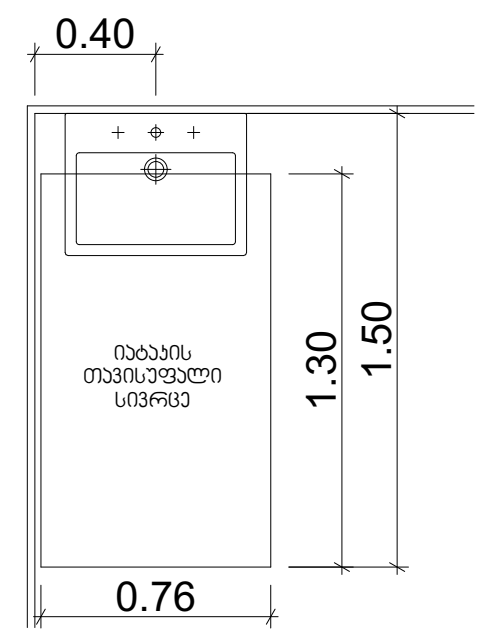

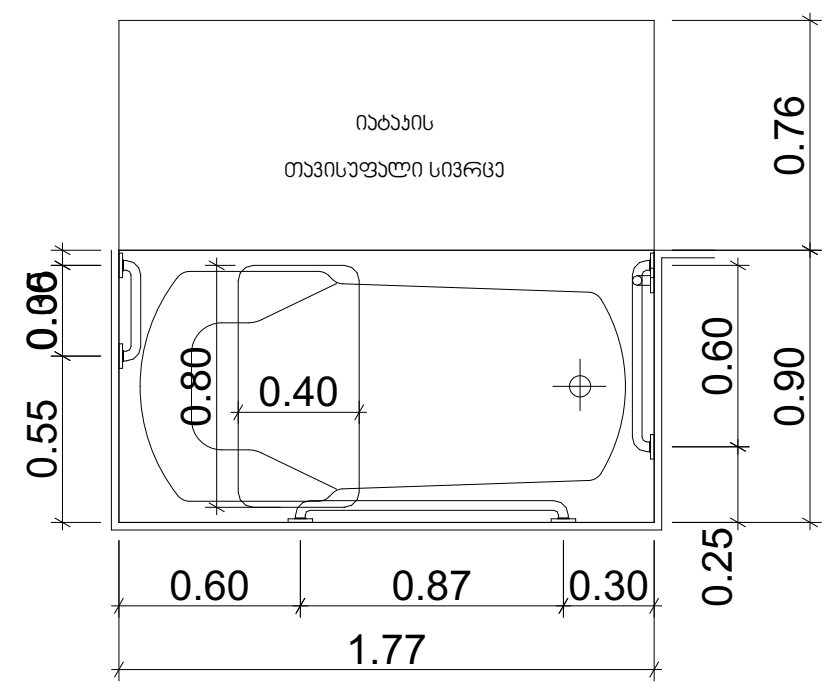

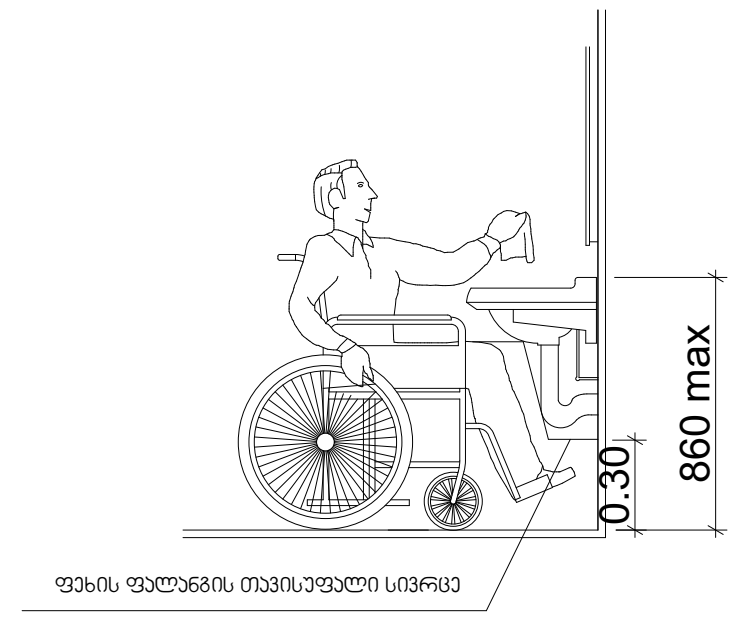

პროექტის დასახელება

მრავალბინიანი საცხოვრებელი სახლი

მისამართი:
Address

სოფელი დიღომი, ასმათის ქუჩა № 25 თბილისი საქართველო 01.72.14.036.191

პირობითი ნიშნები

მისაწვდომი სვლაგეზი

მოსატრიალებელი სივრცეები

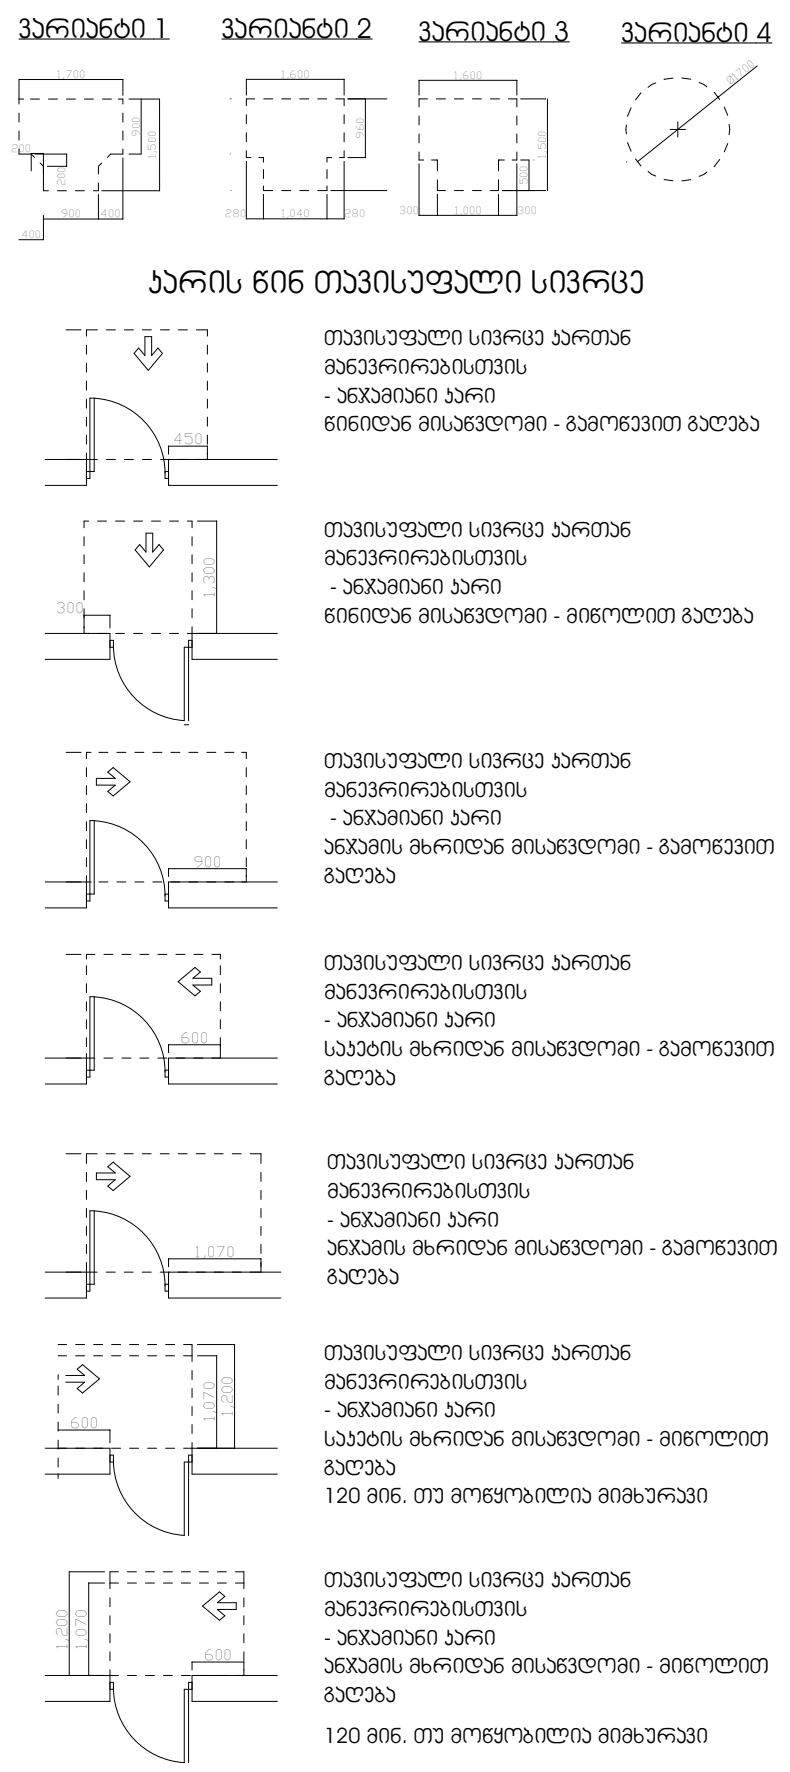

შენიშვნები:

1.იატაკის ზედაპირები მოეწყობა ისე, რომ იქნება მდგრადი, მყარი და არასრიალა.

შენიშვნა:
Notes:

1. ნახაზზე ზომები მოცემულია მეტრებში.
2. ექსპლოატაციაში მიღებამდე პროექტში შესაძლებელია განხორციელდეს ცვლილებები.
3. ნახაზის ყველა ცვლილება მშენებლობის პროცესში შეთანხმებული უნდა იყოს პროექტის ავტორთან.

არქიტექტურული ნაწილი

პროექტის სტატუსი Drawing Status	შეს. თარიღი Date
არქიტექტურული პროექტის შეთანხმება, მშენებლობის ნებართვა	2026

შემსრულებლები
performers

თანამდებობა	სახელი.გვარი	ხელმოწერა
პრ. ავტორი	მ. ზანდარაშვილი	
მთ. არქიტექტორი	მ. ზანდარაშვილი	[signature]

ნახაზის დასახელება
Drawing title

□აყოუტ

ფურცელი №		ფურცლის ზომა
მასშტაბი. Drawing Scale.	1:50	A3

2026 წ

მრავალბინიანი საცხოვრებელი სახლი

მის: ქალაქი თბილისი, სოფელი დიღომი, ასმათის ქუჩა №25
ს/კ 01.72.14.036.191

ხანძარსაწინააღმდეგო პროექტი

საქართველოს მთავრობის 2016 წლის 28 იანვრის №41 დადგენილებასთან ტექნიკური რეგლამენტის "შენობა-ნაგებობის უსაფრთხოების წესების" დამტკიცების თაობაზე შესაბამისობის ანალიზი

2026 წ.

ავტოსადომის გეგმა -3.10 ნიშნულზე 1:100

განმარტება

კიბის უჯრედში განთავსდება პირველი კლასის მილდგარები,

ხოლო დერეფანში მოეწყობა მეორე კლასის მილდგარები, ანუ სახანძრო კარადები

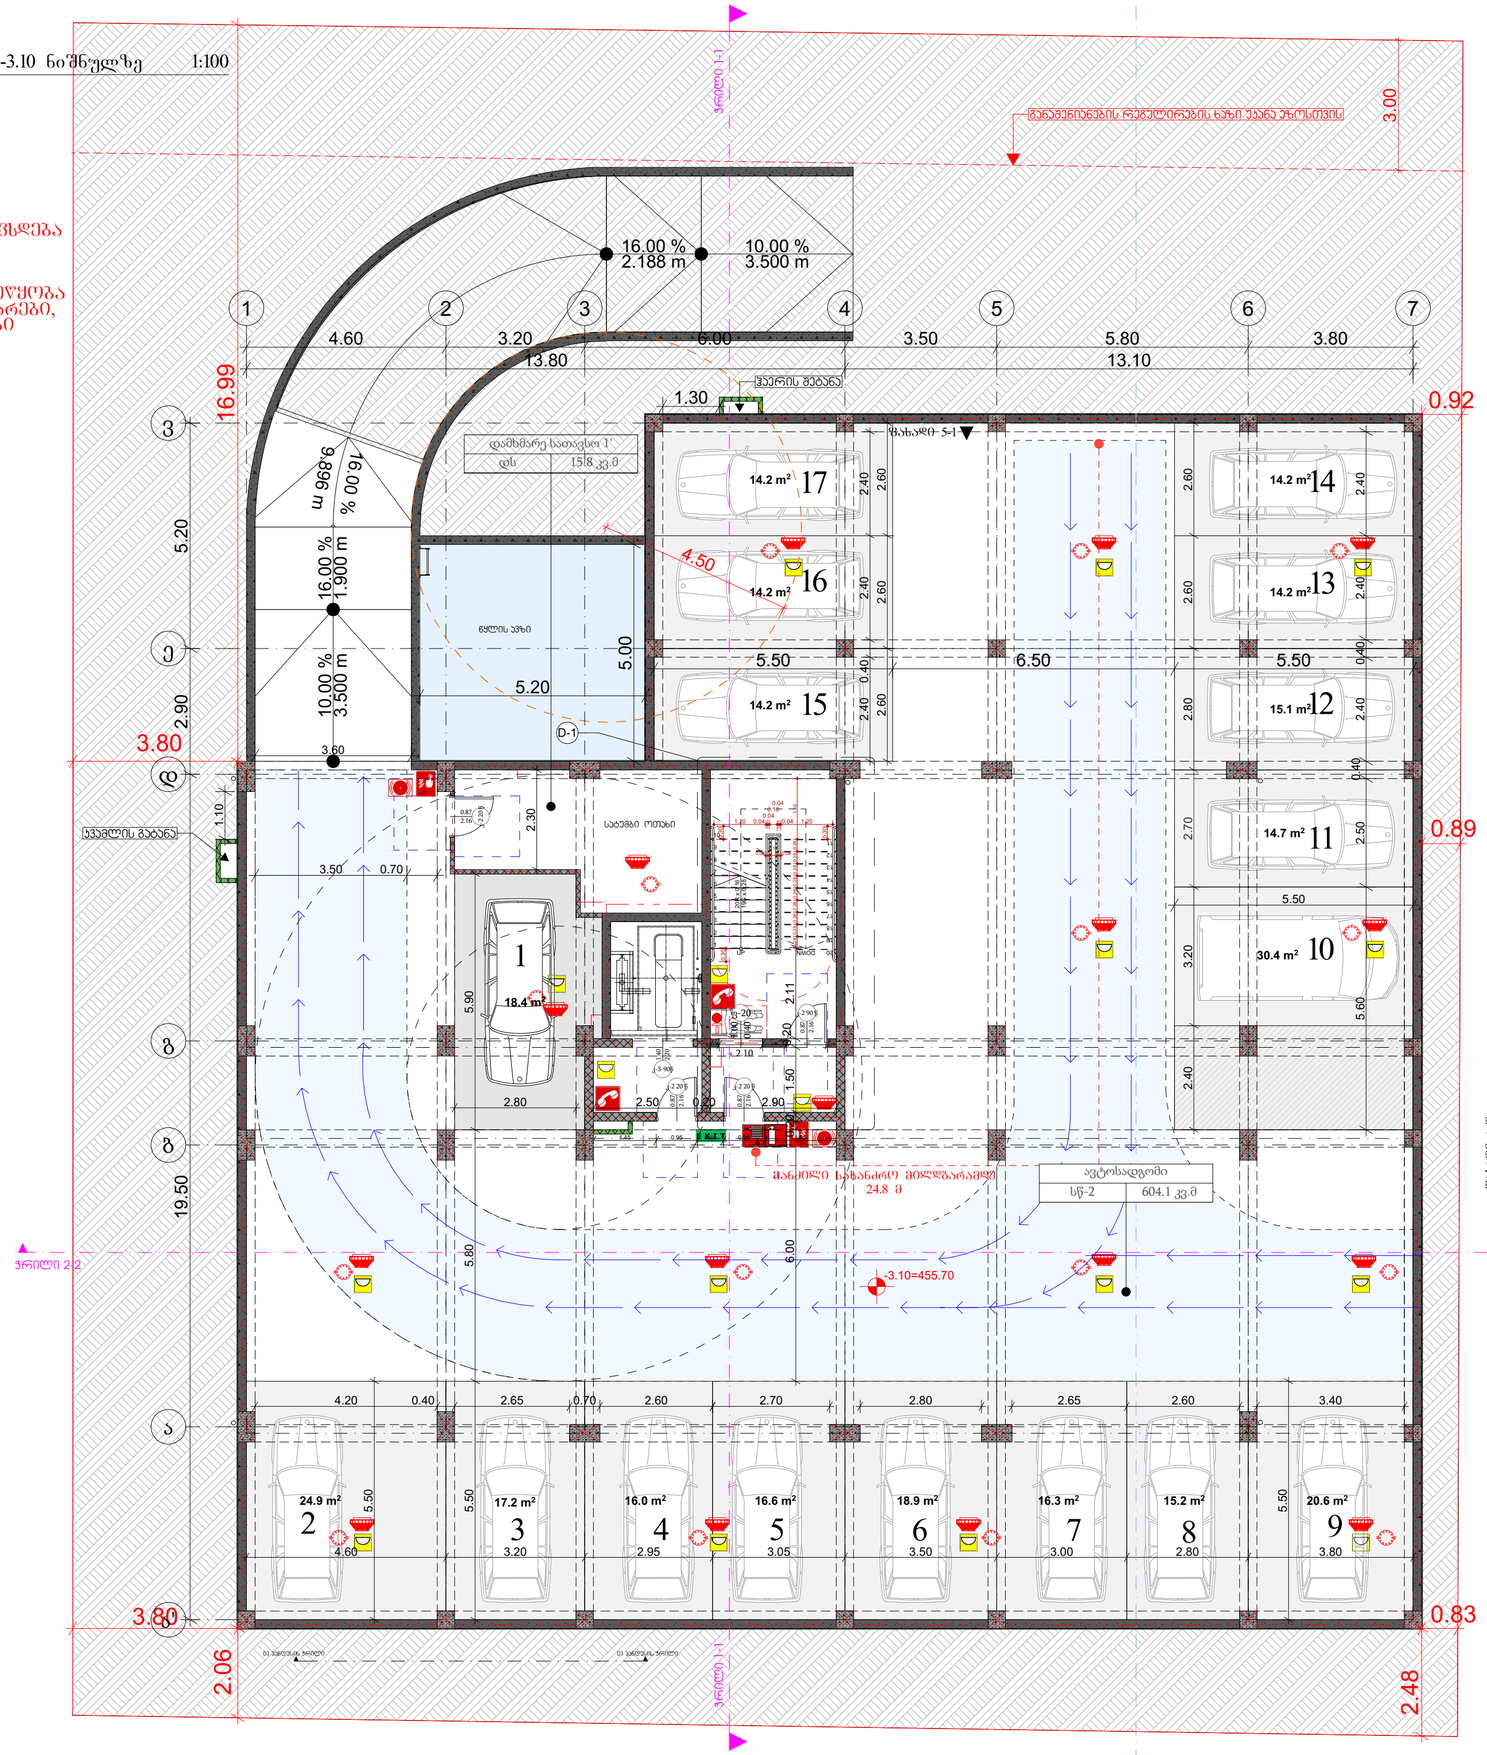

პროექტის დასახელება

მრავალბინიანი საცხოვრებელი სახლი

მისამართი:
Address

სოფელი დიღომი, ასმათის ქუჩა № 25 თბილისი საქართველო
01.72.14.036.191

პირობითი ნიშნები:

მშენებლის ხელმოწერები	ტიპი - I
	B
ძირითადი კონსტრუქციული ჯგუფი	2
ზანიდი ავტოლები ჯამე მიმე	2 2
ორეარანიდი ავტოლები და ბიცრები ჯამე	ცხრილი 602
ორეარანიდი ავტოლები და ბიცრები მიმე	0
ისაკეის კონსტრუქცია და არაკონრიოლი ნაწილები	2
სახერეის კონსტრუქცია და არაკონრიოლი ნაწილები	1

პირობითი ნიშნები:



EXIT ევაკუაციული ელექტრონული განათებული ნიშანი

1 საათიანი ხანძარგამძლეობის ელექტრონული ხაზი

2 საათიანი ხანძარგამძლეობის ელექტრონული ხაზი

3 საათიანი ხანძარგამძლეობის ელექტრონული ხაზი

სახანძრო მილი

სიმბოლოს სახელწოდება	
ხელის ცეცხლმქრობი	
სახანძრო მილდგარი	
ორმხრივი კავშირის სისტემა	
კვამლზე მორეაგირე მეხმეხელი	
კვამლის აბგრძობერი ელემენტები	
კვბოსაშხეფი	
ელექტრონეიული აბგრძობერი ცეცხლსქრობის სისტემა	
სახანძრო მანგების ტილაკი	
დაბალრეველტა მეცხლობინების სისტემა (სახანძრო ავტომატიკა)	
კვარიული განათება	
საევარიო განათება	
სახანძრო მისაერთებელი	
სახანძრო პიღრანტი	

შენიშვნა:
ხანძარსაწინააღმდეგო მანძილები სახოგადოებრივი ქობის და უკანა ეზოს მხარეს 9.0 მეტრზე მეტია.

ღიობების მეხა კედელში იქნება ჯარის დაწნევის სისტემით.

ჯუნის დაწნევის სისტემა უზრუნველყოფილი იქნება ავტომატიკით.

დენის გაეთების ქემეხვევები ელექტრონიტ ელექტრონულებით ავტომატურად გაანათებს გასასვლელ სავლელებს.

ელექტრონული პროექტის დაშვებულებს დაცული ნაწილ I-ში ელექტრონების ღიმის მოეხილებები.

ხანძარსაწინააღმდეგო დაცვის სისტემების საინჟინრო ღონისძიებების დაშვებული. 28.01.16 წ. N41 დადგენილების შესაბამისად.

შენიშვნა:
Notes:

1. ნახაზზე ზომები მოცემულია მეტრებში.
2. პასალოგისტიკის მიღებამდე პროექტში შესაძლებელია განხორციელდეს ცვლილებები.
3. ნახაზის ყველა ცვლილება მთანხმებული პროექტის შეთანხმებული უნდა იყოს პროექტის ავტორთან.

არქიტექტურული ნაწილი

პროექტის სტატუსი Drawing Status	შეს. თარიღი Date
არქიტექტურული პროექტის შედარებითა, მშენებლობის ნებართვა	2026

შემსრულებლები
performers

თანამდებობა	სახელი.გვარი	ხელმოწერა
პრ. ავტორი	ზ. ჩანდარაშვილი	
მთ. არქიტექტორი	ზ. ჩანდარაშვილი	

ნახაზის დასახელება
Drawing title

ავტოსადგომის გეგმა -3.10

ფურცელი №	ფურცლის ზომა
მასშტაბი. Drawing Scale. 1:100	A2

2026 წ

2026 Y

Drawing Scale. 1:100	A2
Drawing No. 03	Revision

Drawing title
Ground floor plan 0.00=+458.40

Architect Name & Surname	Signature	Stamp

Performers

Project Manager	Name.Surname	
Architect	Name.Surname	
Engineer	Name.Surname	

Drawing Status: Working Drawing
Date: 2026

Project Name & Address
Residential Building
Plot No. 1, Block No. 1, Street Name, Village Name, Municipality Name, Region Name

Author's Supervision

Address:
Village Name, Municipality Name, Region Name
Plot No. 1, Block No. 1, Street Name
25 Building Name
01.72.14.036.191

Notes:
1. All dimensions are in millimeters unless otherwise noted.
2. All levels are relative to the finished floor level (FFL) of the ground floor.
3. Refer to structural drawings for load-bearing walls and reinforcement details.

Fire Safety Plan

Building Classification:

Fire Resistance Rating	REI 60
Occupancy Type	Residential
Number of Floors	2
Building Height	6.36 m
Number of Exits	2
Exit Width	1.20 m
Travel Distance	23.30 m
Sprinkler System	Yes
Fire Alarm System	Yes

Fire Safety Equipment:

Fire Extinguisher	12
Fire Hose Reel	4
Smoke Detector	24
Heat Detector	8
Emergency Lighting	16
Exit Sign	6

Legend

Fire Extinguisher	
Fire Hose Reel	
Smoke Detector	
Heat Detector	
Emergency Lighting	
Exit Sign	
Fire Alarm Control Panel	
Sprinkler Head	
Fire Alarm Bell	
Manual Call Point	
Fire Blanket	
Fire Hydrant	
Fire Pump	
Fire Water Tank	
Fire Water Pipe	
Fire Water Valve	
Fire Water Meter	
Fire Water Connection	
Fire Water Outlet	
Fire Water Inlet	
Fire Water Drain	
Fire Water Vent	
Fire Water Overflow	
Fire Water Test Point	
Fire Water Pressure Gauge	
Fire Water Flow Meter	
Fire Water Backflow Preventer	
Fire Water Isolation Valve	
Fire Water Check Valve	
Fire Water Pressure Reducing Valve	
Fire Water Pressure Relief Valve	
Fire Water Pressure Sustaining Valve	
Fire Water Pressure Control Valve	
Fire Water Pressure Regulating Valve	
Fire Water Pressure Switch	
Fire Water Pressure Transmitter	
Fire Water Pressure Indicator	
Fire Water Pressure Gauge	
Fire Water Flow Switch	
Fire Water Flow Meter	
Fire Water Flow Indicator	
Fire Water Flow Transmitter	
Fire Water Flow Switch	
Fire Water Flow Meter	
Fire Water Flow Indicator	
Fire Water Flow Transmitter	

Fire Safety Plan

Ground floor plan 0.00=+458.40 1:100

2026 წ

ნახაზის დასახელება Drawing title	გენერალური გეგმა ситуационный план
ნახაზის №	ფუნქციონალური ზონირების გეგმა
ნახაზის მასშტაბი. Drawing Scale.	1:100
	A2

არქიტექტორი architect	სახ. №ა.ა.ს.	ხელმოწერა
ინჟინერ-კონსტრუქტორი Engineer		
ინჟინერ-ტექნოლოგი Engineer		
ინჟინერ-სანტექნიკოსი Engineer		

პროექტის ავტორები
authors of the project

პროექტის სტატუსი Drawing Status	ჩაბარების თარიღი. Date
პროექტი	2026

პროექტის ავტორი
ინჟინერ-არქიტექტორი ნინო ბერიძე
ეროვნული სერტიფიკატი №01-16-6

შენიშვნები:
Notes:

1. ნახაზზე ასახული ინფორმაცია ეკუთვნის ავტორის საკუთრებას და მისი გამოყენება ან გადაცემა მესამე პირებისთვის დაუშვებელია ავტორის წერილობითი ნებართვის გარეშე.
2. პროექტით გათვალისწინებული ნებისმიერი ცვლილება ან დამატება უნდა შეთანხმდეს ავტორთან.
3. ნახაზზე მითითებული ზომები უნდა შემოწმდეს ადგილზე სამშენებლო სამუშაოების დაწყებამდე.

ელექტრომომხმარებლების ჯამური დატვირთვის ცხრილი
Summary table of electrical loads

ელექტრომომხმარებლის დასახელება Name of electrical consumer	ერთეულის რაოდენობა Number of units	ერთეულის სიმძლავრე Power of one unit	ჯამური სიმძლავრე Total power
ბინა Apartment	10	3.5 kW	35 kW
საერთო სათავსების განათება Lighting of common areas	1	2.0 kW	2.0 kW
ლიფტი Elevator	1	4.0 kW	4.0 kW
სულ: Total:			41 kW

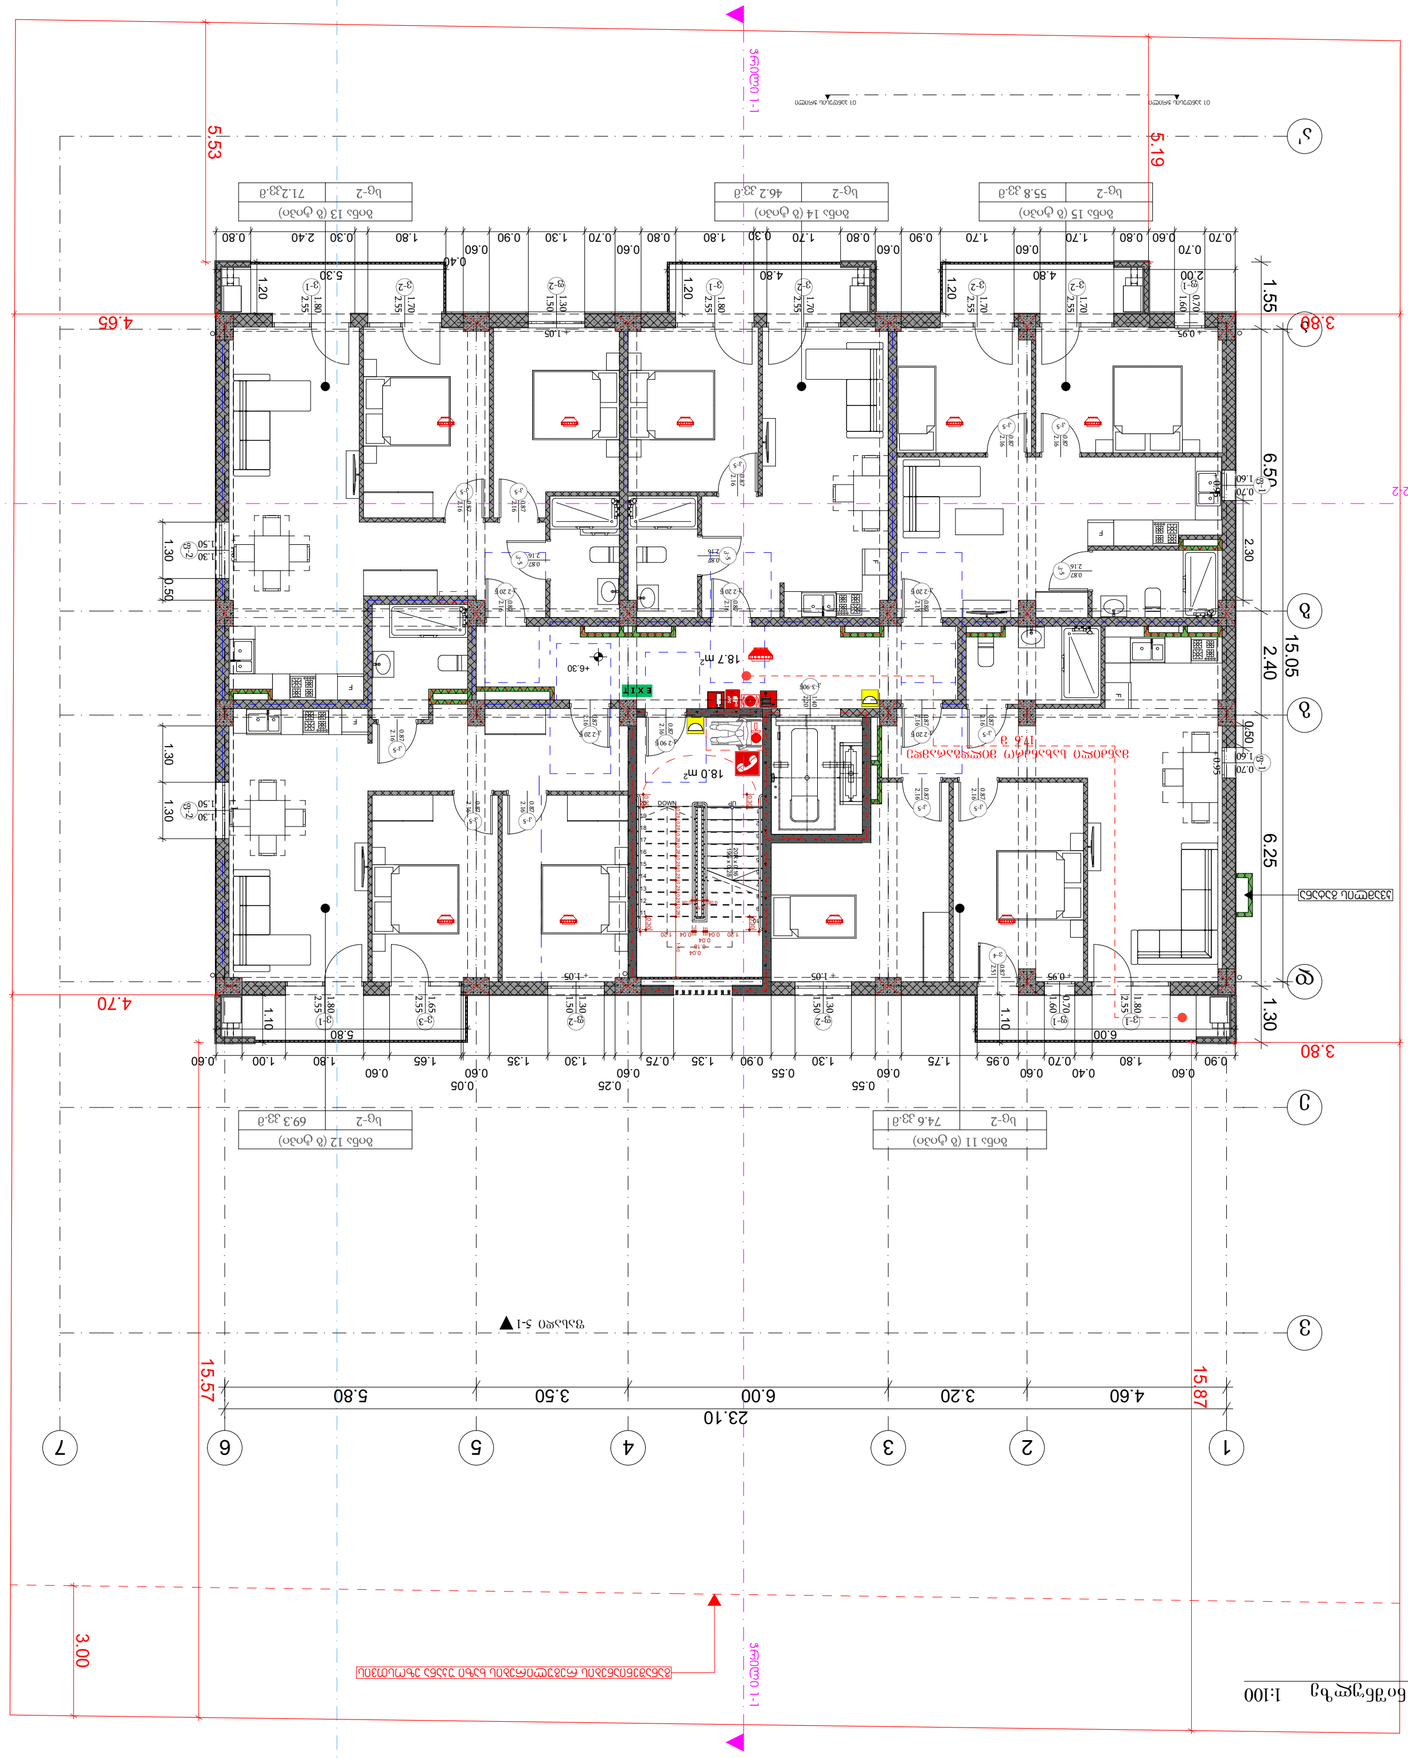
1-1 տեսքն
5.53
5.19
4.65
4.70
3.80
3.89
1.55
6.50
2.30
15.05
2.40
6.25
1.30
15.87
15.57
23.10
4.60
3.20
6.00
3.50
5.80
3.00
18.7 m²
18.6 m²
E X I T
1-ին հարկի հատակագիծ
1:100 մասշտաբով
Բոլոր չափերը տրված են միլիմետրերով, բացառությամբ նշված դեպքերի:
Հատակագծի վրա պատկերված են նաև հրդեհային անվտանգության միջոցները:
Հրդեհային անվտանգության միջոցների տեղադրումը կատարել ՀՀ կառավարության 2019 թ. մայիսի 9-ի N 526-Ն որոշմամբ հաստատված «Հրդեհային անվտանգության կանոնների» պահանջներին համապատասխան:
Նշագրերը տրված են հրդեհային անվտանգության միջոցների տեղադրման համար:
Նշագրերի գույները համապատասխանում են ՀՀ կառավարության 2019 թ. մայիսի 9-ի N 526-Ն որոշմամբ հաստատված «Հրդեհային անվտանգության կանոնների» պահանջներին:
Notes:
1. Dimensions are given in millimeters, unless otherwise indicated.
2. Fire safety measures are shown on the floor plan in accordance with the requirements of the Fire Safety Rules approved by Government Decision N 526-N of May 9, 2019.
3. Fire safety measures are shown on the floor plan for informational purposes only.
Ground floor plan 1:100
Ներկայացվող նախագծային փաստաթղթերի ցանկ
Drawing Status
Ամսաթիվ
Date
2026
Հեղինակային իրավունքի պաշտպանության առարկա է սույն նախագիծը: Արգելվում է նախագծի ամբողջական կամ մասնակի պատճենումը, տարածումը կամ օգտագործումը առանց հեղինակի գրավոր թույլտվության:
Ներկայացվող նախագծային փաստաթղթերի ցանկ
List of submitted design documents
Նախագծային փաստաթղթերի կազմող մասնագետներ
Performers
Անուն, ազգանուն
Name, surname
Մասնագիտություն
Profession
Ստորագրություն
Signature
Նախագծային փաստաթղթերի կազմող մասնագետներ
Performers
Անուն, ազգանուն
Name, surname
Մասնագիտություն
Profession
Ստորագրություն
Signature
Նախագծի վերնագիր
Drawing title
Նախագծի փուլ
Project stage
Գրասենյակի անվանում
Office name
Գրասենյակի հասցե
Address
Գրասենյակի անվանում
Office name
Գրասենյակի հասցե
Address
Նախագծի փուլ
Project stage
Նախագծի վերնագիր
Drawing title

მეოთხე სართულის გეგმა +9.45 ნიშნულზე 1:100

კიბის უჯრედში განთავსდება პირველი კლასის მილდგარები,

ხოლო დერეფანში მოეწყობა მეორე კლასის მილდგარები, ანუ სახანძრო კარადები



პროექტის დასახელება

მრავალბინიანი საცხოვრებელი სახლი

მისამართი:
Address

სოფელი დიღომი, ასმათის ქუჩა № 25 თბილისი საქართველო
01.72.14.036.191

პირობითი ნიშნები:

შენობის ელემენტები	ტიპი - I B
ძირითადი კონსტრუქციული ჩარჩო	2
მზიდი კედლები გარე შიგა	2 2
არამზიდი კედლები და ტიხრები გარე	ცხრილი 602
არამზიდი კედლები და ტიხრები შიგა	0
იატაკის კონსტრუქცია და არაძირითადი ნაწილები	2
სახურავის კონსტრუქცია და არაძირითადი ნაწილები	1

პირობითი ნიშნები:

82 / 235 — კარის თავისუფალი სიგანე; 90 წთ — ხანძარმედეგობა; კ1 — კარის ნუმერაცია; კარის თავისუფალი სიმაღლე

EXIT — გასასვლელი აღმნიშვნელი განათებული ნიშანი

1 საათიანი ხანძარმედეგობის აღმნიშვნელი ხაზი

2 საათიანი ხანძარმედეგობის აღმნიშვნელი ხაზი

3 საათიანი ხანძარმედეგობის აღმნიშვნელი ხაზი

სახანძრო გზა

სიმბოლოს სახელწოდება
ხელის ცეცხლმაქრი
სახანძრო მილდგარი
ორმხრივი კავშირის სისტემა
კვამლზე მორეაგირე მაუწყებელი
კვამლის ავტომატური აღმომჩენი
ავტოსაშხეფი
ალტერნატიული ავტომატური ცეცხლქრობის სისტემა
სახანძრო განგაშის ღილაკი
დამკავებელთა შეტყობინების სისტემა (სახანძრო სიგნალიზაცია)
ავარიული განათება
საავარიო განათება
სახანძრო მისაერთებელი
სახანძრო ჰიდრანტი

შენიშვნა:
ხანძარსაწინააღმდეგო მანძილები საზოგადოებრივი ქუჩის და უკანა ეზოს მხარეს 9.0 მეტრზე მეტია.
ლიფტის შახტა აღჭურვილი იქნება ჰაერის დაწნევის სისტემით.
ჰაერის დაწნევის სისტემა უზრუნველყოფილი იქნება სათადარიგო ელმომარაგებით.
დენის გათიშვის შემთხვევაში სათადარიგო ელექტროსისტემა ავტომატურად გაანათებს გასასვლელ საშუალებებს.
კონსტრუქციული პროექტის დამუშავებისას დაცული იქნას I-B კონსტრუქციის ტიპის მოთხოვნები.
ხანძარსაწინააღმდეგო დაცვის სისტემების საინჟინრო დოკუმენტაცია დამუშავდეს 28.01.16 წ. №41 დადგენილების შესაბამისად.

შენიშვნა:
Notes:
1. ნახაზზე ზომები მოცემულია მეტრებში.
2. ექსპლოატაციაში მიღებამდე პროექტში შესაძლებელია განხორციელდეს ცვლილებები.
3. ნახაზის ყველა ცვლილება მშენებლობის პროცესში შეთანხმებული უნდა იყოს პროექტის ავტორთან.

არქიტექტურული ნაწილი

პროექტის სტატუსი Drawing Status	შეს. თარიღი Date
არქიტექტურული პროექტის შეთანხმება, მშენებლობის ნებართვა	2026

შემსრულებლები
performers

თანამდებობა	სახელი.გვარი	ხელმოწერა
პრ. ავტორი	მ. ზანდარაშვილი	
მთ. არქიტექტორი	მ. ზანდარაშვილი	[signature]

ნახაზის დასახელება
Drawing title

მეოთხე სართულის გეგმა +9.45 ნიშნულზე

ფურცელი №	ფურცლის ზომა
მასშტაბი. Drawing Scale. 1:100	A2

2026 წ

მეხუთე სართულის გეგმა +12.60 ნიშნულზე 1:100

კიბის უჯრედში განთავსდება პირველი კლასის მილდგარები,

ხოლო დერეფანში მოეწყობა მეორე კლასის მილდგარები, ანუ სახანძრო კარადები

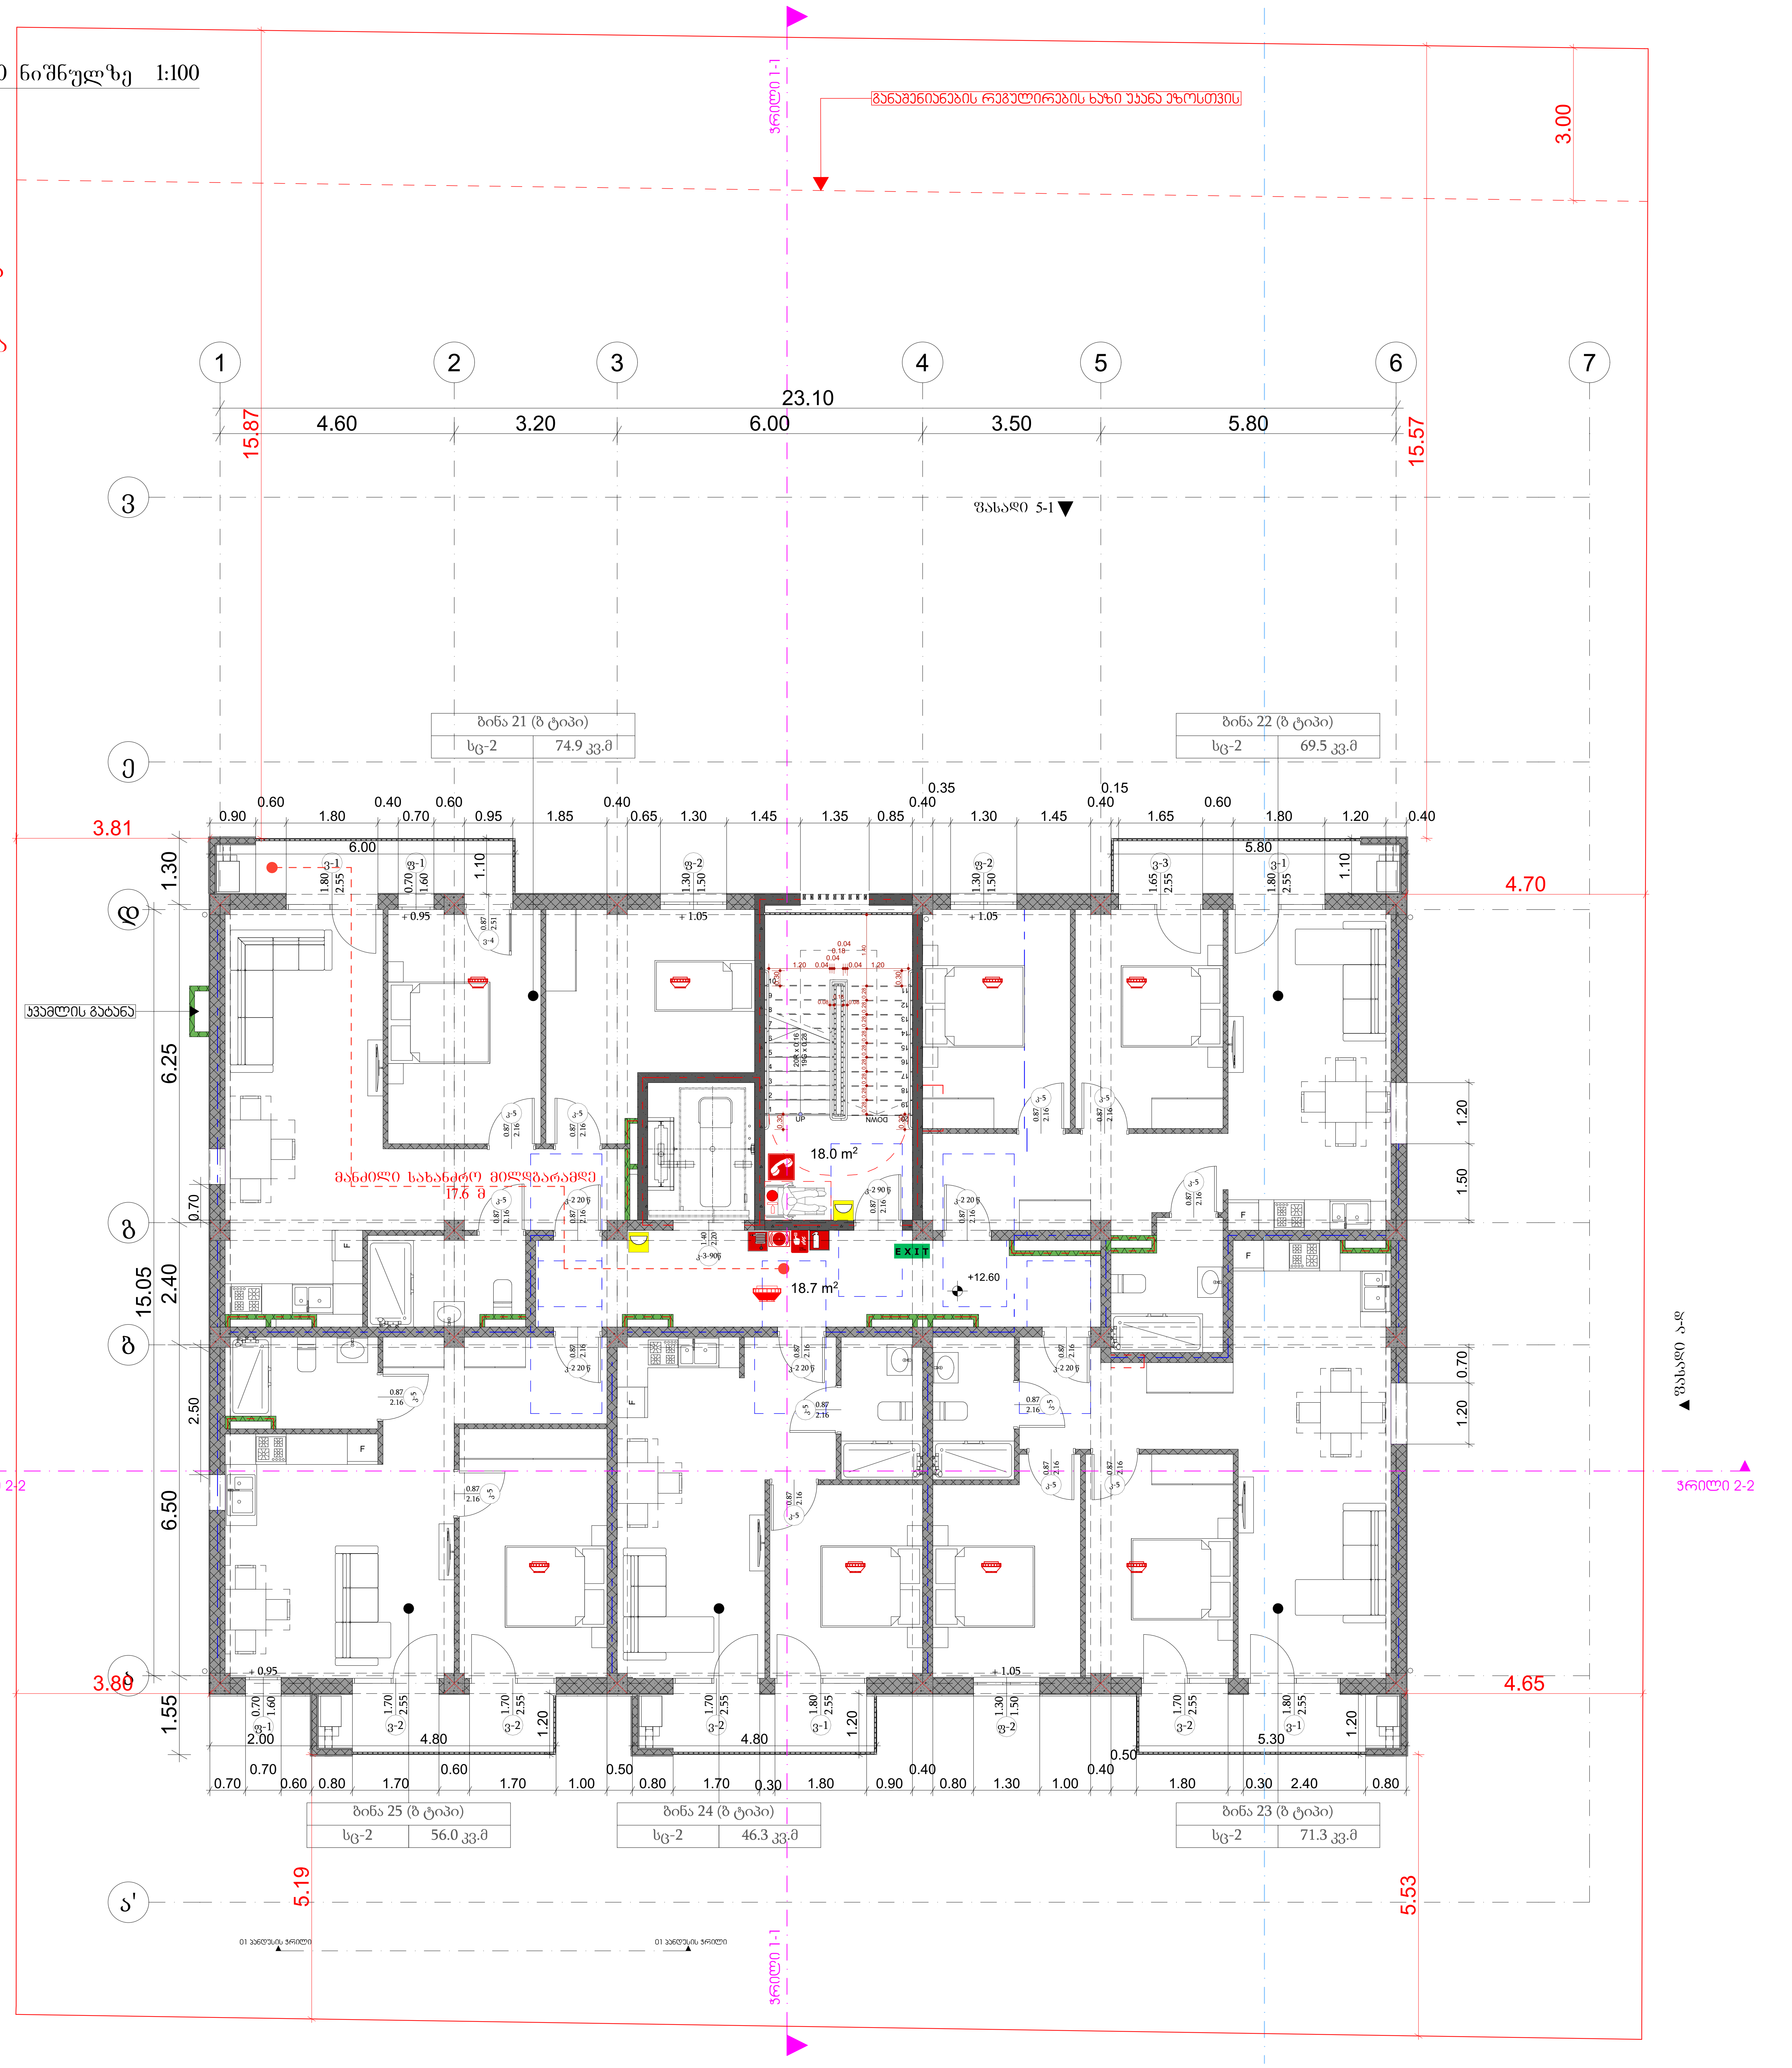

პროექტის დასახელება

მრავალბინიანი საცხოვრებელი სახლი

მისამართი:
Address

სოფელი დიღომი, ასმათის ქუჩა № 25 თბილისი საქართველო
01.72.14.036.191

პირობითი ნიშნები:

შენობის ელემენტები	ტიპი - I B
ძირითადი კონსტრუქციული ჩარჩო	2
მზიდი კედლები გარე შიგა	2 2
არამზიდი კედლები და ტიხრები გარე	ცხრილი 602
არამზიდი კედლები და ტიხრები შიგა	0
იატაკის კონსტრუქცია და არაძირითადი ნაწილები	2
სახურავის კონსტრუქცია და არაძირითადი ნაწილები	1

პირობითი ნიშნები:

82 / 235 — 90 წთ. / კ1 — კარის თავისუფალი სიგანე; ხანძარმედეგობა; კარის ნუმერაცია; კარის თავისუფალი სიმაღლე

EXIT — გასასვლელი აღმნიშვნელი განათებული ნიშანი

1 საათიანი ხანძარმედეგობის აღმნიშვნელი ხაზი

2 საათიანი ხანძარმედეგობის აღმნიშვნელი ხაზი

3 საათიანი ხანძარმედეგობის აღმნიშვნელი ხაზი

სახანძრო ზოლი

სიმბოლოს სახელწოდება
ხელის ცეცხლმაქრი
სახანძრო მილდგარი
ორმხრივი კავშირის სისტემა
კვამლზე მორეაგირე მაუწყებელი
კვამლის ავტომატური აღმომჩენი
ავტოსაზხაფი
ალტერნატიული ავტომატური ცეცხლქრობის სისტემა
სახანძრო განგაშის ღილაკი
დამაკავებელთა შეტყობინების სისტემა (სახანძრო სიგნალიზაცია)
ავარიული განათება
საავარიო განათება
სახანძრო მისაერთებელი
სახანძრო ჰიდრანტი

შენიშვნა:

ხანძარსაწინააღმდეგო მანძილები საზოგადოებრივი ქუჩის და უკანა ეზოს მხარეს 9.0 მეტრზე მეტია.

ლიფტის შახტა აღჭურვილი იქნება ჰაერის დაწნევის სისტემით.

ჰაერის დაწნევის სისტემა უზრუნველყოფილი იქნება სათადარიგო ელმომარაგებით.

დენის გათიშვის შემთხვევაში სათადარიგო ელექტროსისტემა ავტომატურად გაანათებს გასასვლელ საშუალებებს.

კონსტრუქციული პროექტის დამუშავებისას დაცული იქნას I-Bკონსტრუქციის ტიპის მოთხოვნები.

ხანძარსაწინააღმდეგო დაცვის სისტემების საინჟინრო დოკუმენტაცია დამუშავდეს 28.01.16 წ. №41 დადგენილების შესაბამისად.

შენიშვნა:
Notes:

1. ნახაზზე ზომები მოცემულია მეტრებში.
2. ექსპლოატაციაში მიღებამდე პროექტში შესაძლებელია განხორციელდეს ცვლილებები.
3. ნახაზის ყველა ცვლილება მშენებლობის პროცესში შეთანხმებული უნდა იყოს პროექტის ავტორთან.

არქიტექტურული ნაწილი

პროექტის სტატუსი Drawing Status	შეს. თარიღი Date
არქიტექტურული პროექტის შეთანხმება, მშენებლობის ნებართვა	2026

შემსრულებლები
performers

თანამდებობა	სახელი.გვარი	ხელმოწერა
პრ. ავტორი	მ. ხანდარაშვილი	
მთ. არქიტექტორი	მ. ხანდარაშვილი	[signature]

ნახაზის დასახელება
Drawing title

მეხუთე სართულის გეგმა +12.60 ნიშნულზე

ფურცელი №	ფურცლის ზომა
მასშტაბი. Drawing Scale. 1:100	A2

2026 წ

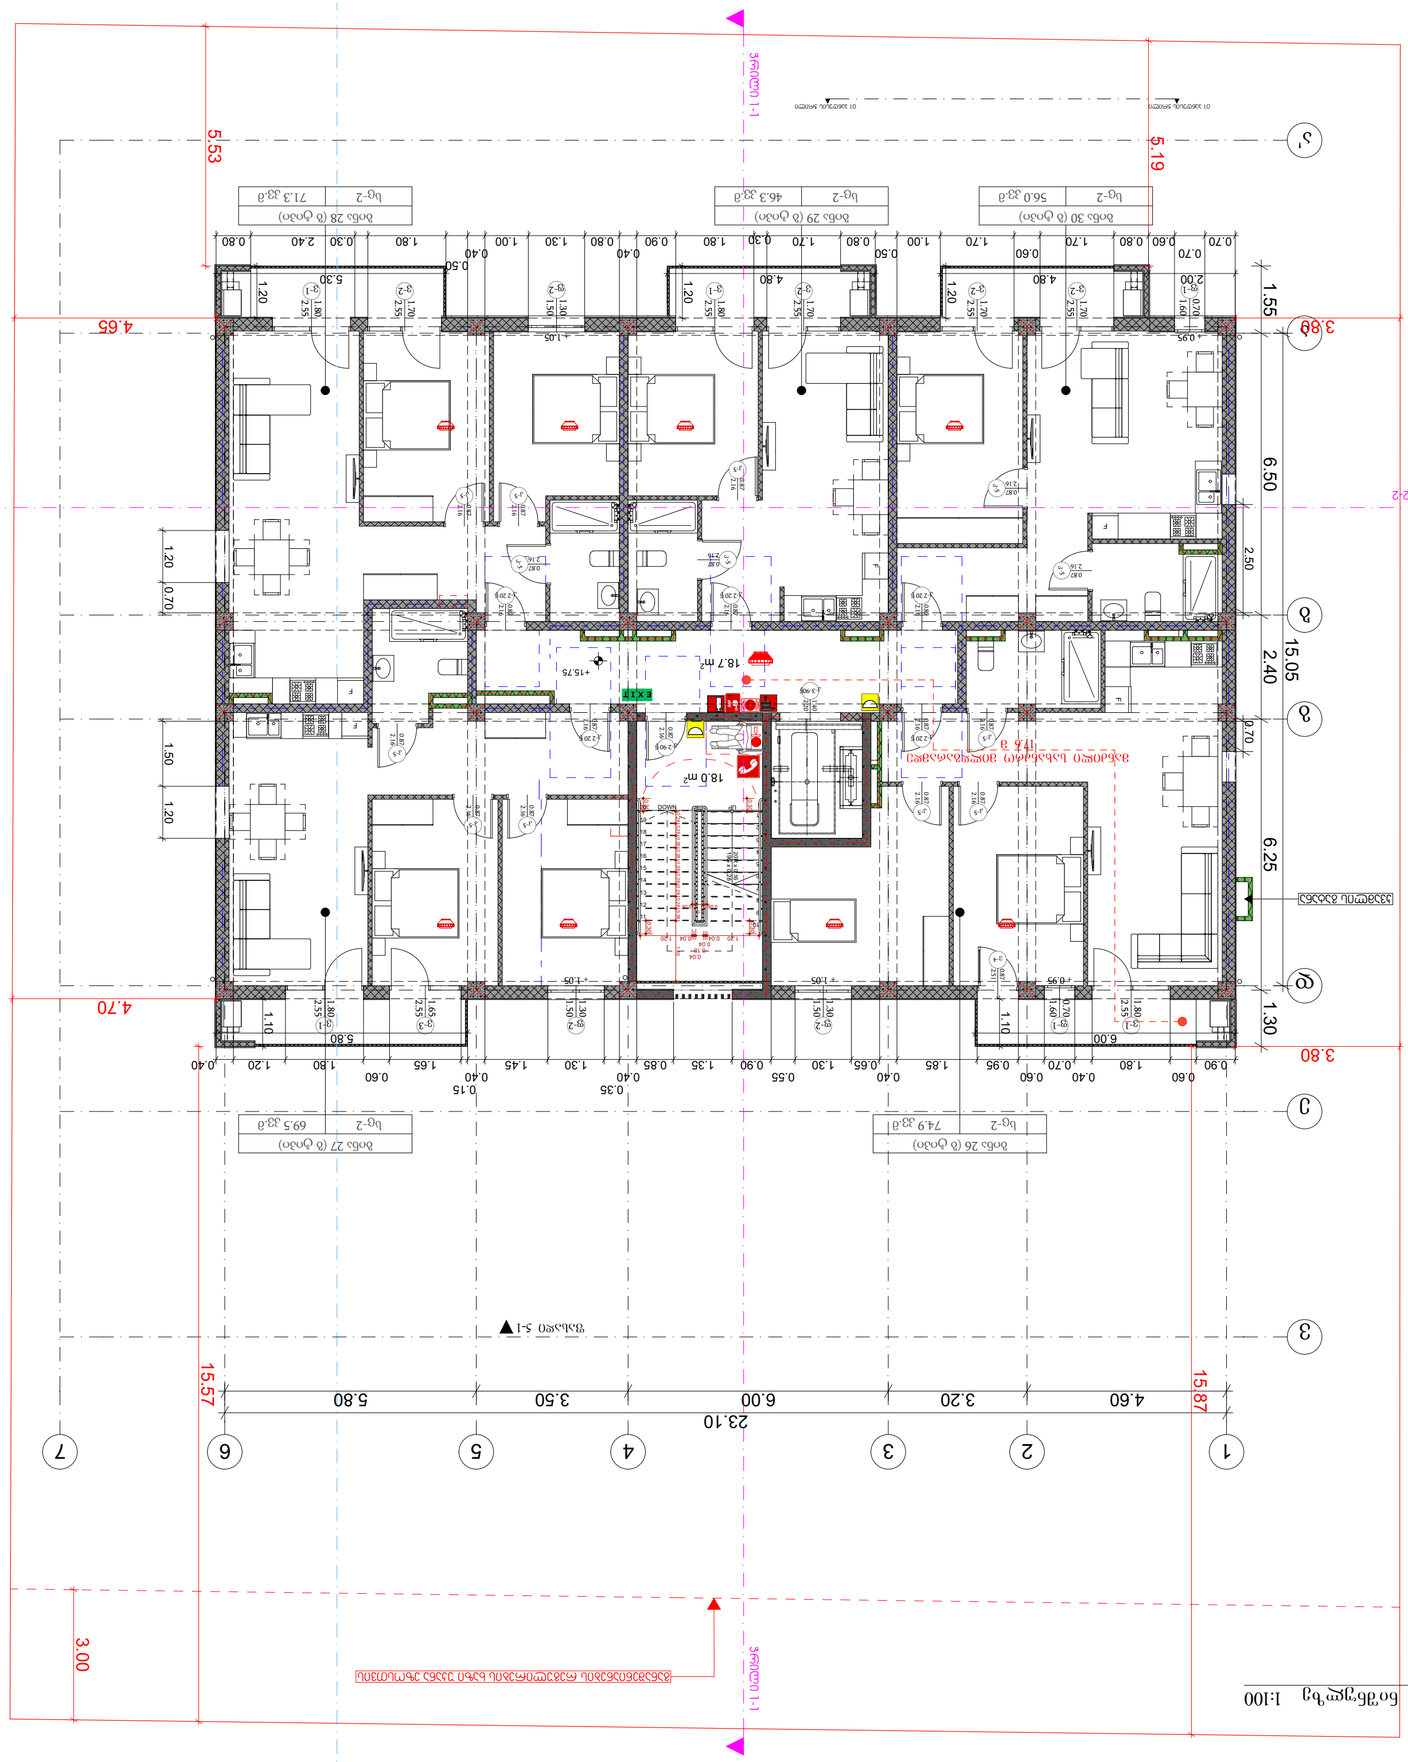
חתך 1-1
חתך 2-2
חתך 3-3
חתך 4-4
חתך 5-5
חתך 6-6
חתך 7-7
מפלס הכניסה הקובעת +15.75
מפלס הכניסה הקובעת +15.75
מפלס הכניסה הקובעת +15.75

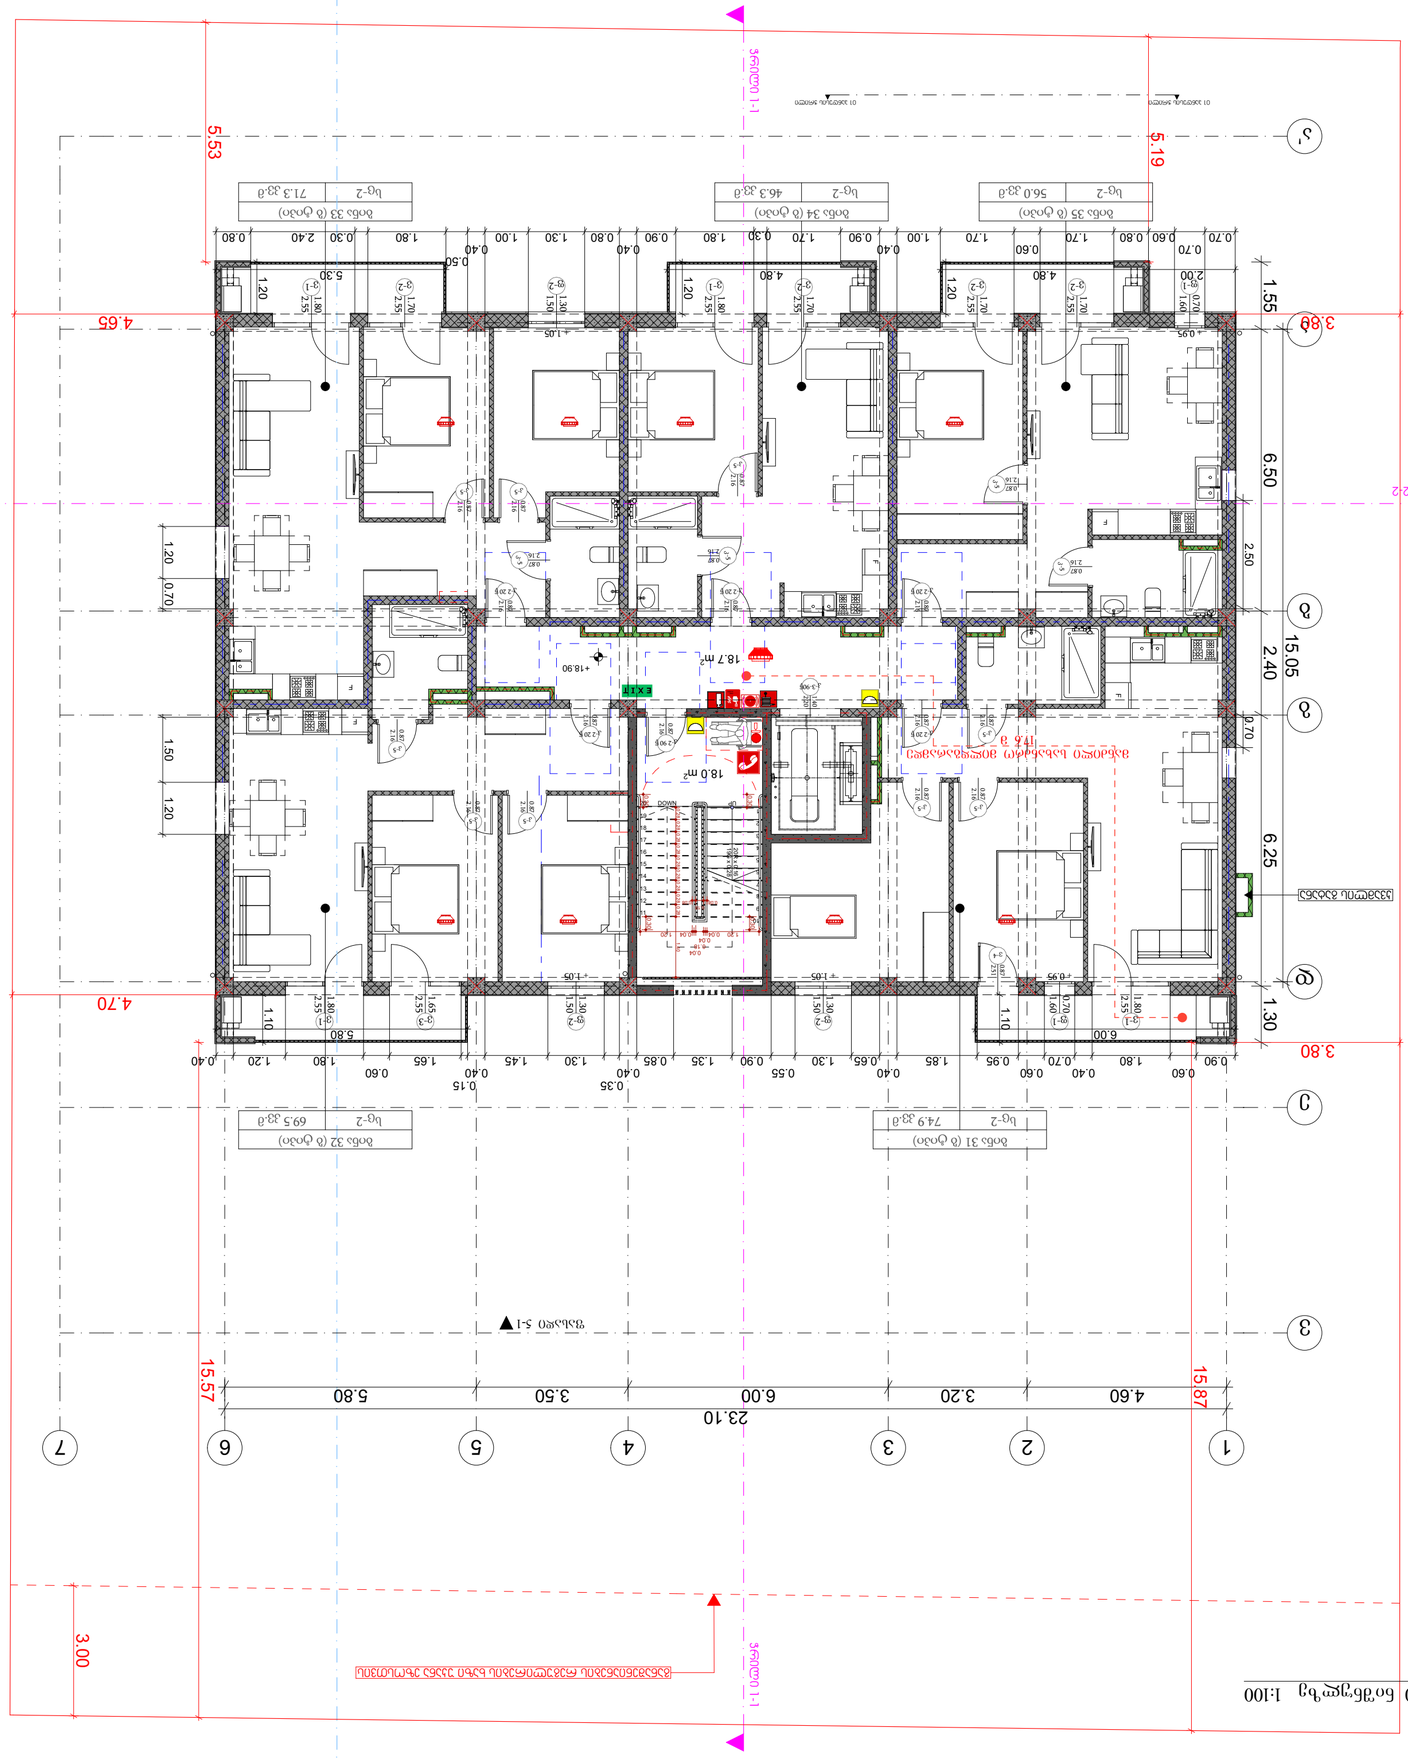

מגורים בבניין מגורים חדש עם 7 יחידות דיור, חניון תת קרקעי ומחסנים

כתובת: רחוב הרצל 25, תל אביב-יפו

גוש וחלקה: גוש 6638, חלקה 191

מספר תכנית: 01.72.14.036.191

שלב: היתר בניה

קנה מידה: 1:100

תאריך: 2026

מהנדס: אדר' יעל כהן-לוי, רישיון 48721

כתובת: רחוב הרצל 25, תל אביב-יפו

מתכנן שלד: מהנדס אבי שלום, רישיון 51204

מתכנן אינסטלציה: מהנדס רונית פרידמן, רישיון 49876

יועץ חשמל: מהנדס דוד אלון, רישיון 52310

יועץ כיבוי אש: מהנדס יוסי בן-חיים, רישיון 47655

יועץ נגישות: אדר' מיכל שפירא, רישיון 53018

יועץ אקוסטיקה: מהנדס עמית גולן, רישיון 50442

יועץ איטום: מהנדס רון שחר, רישיון 51877

יועץ נוף: אדר' נועה ברקוביץ, רישיון 49230

מודד מוסמך: מהנדס אלי כהן, רישיון 48105

יועץ תנועה: מהנדס שרון לוי, רישיון 50991

יועץ סביבתי: מהנדס תמר גולדשטיין, רישיון 52744

יועץ גיאוטכני: מהנדס יואב שמיר, רישיון 49512

יועץ אבטחה: מהנדס ליאור בן-דוד, רישיון 51633

יועץ תאורה: מהנדס מיכאל רוזן, רישיון 50218

יועץ מעליות: מהנדס גיל אופיר, רישיון 52087

יועץ מערכות בניין: מהנדס נועה פלג, רישיון 53401

יועץ בטיחות בעבודה: מהנדס איתי ברנר, רישיון 51956

יועץ תברואה: מהנדס שלמה כץ, רישיון 48834

יועץ חשמל סולארי: מהנדס דנה אורבך, רישיון 52671

יועץ מים וביוב: מהנדס עמוס גבעתי, רישיון 49105

יועץ כבישים: מהנדס רמי שטרן, רישיון 50362

יועץ ניקוז: מהנדס יעל ברוך, רישיון 51488

יועץ תשתיות: מהנדס אורי פלד, רישיון 52019

יועץ סביבה: מהנדס מיכל רוזנברג, רישיון 53247

יועץ בטיחות אש: מהנדס דוד אלון, רישיון 52310

יועץ תכנון עירוני: אדר' נועה ברקוביץ, רישיון 49230

יועץ תנועה: מהנדס שרון לוי, רישיון 50991

יועץ נגישות: אדר' מיכל שפירא, רישיון 53018

יועץ אקוסטיקה: מהנדס עמית גולן, רישיון 50442

יועץ איטום: מהנדס רון שחר, רישיון 51877

יועץ נוף: אדר' נועה ברקוביץ, רישיון 49230

מודד מוסמך: מהנדס אלי כהן, רישיון 48105

יועץ תנועה: מהנדס שרון לוי, רישיון 50991

יועץ סביבתי: מהנדס תמר גולדשטיין, רישיון 52744

יועץ גיאוטכני: מהנדס יואב שמיר, רישיון 49512

יועץ אבטחה: מהנדס ליאור בן-דוד, רישיון 51633

יועץ תאורה: מהנדס מיכאל רוזן, רישיון 50218

יועץ מעליות: מהנדס גיל אופיר, רישיון 52087

יועץ מערכות בניין: מהנדס נועה פלג, רישיון 53401

יועץ בטיחות בעבודה: מהנדס איתי ברנר, רישיון 51956

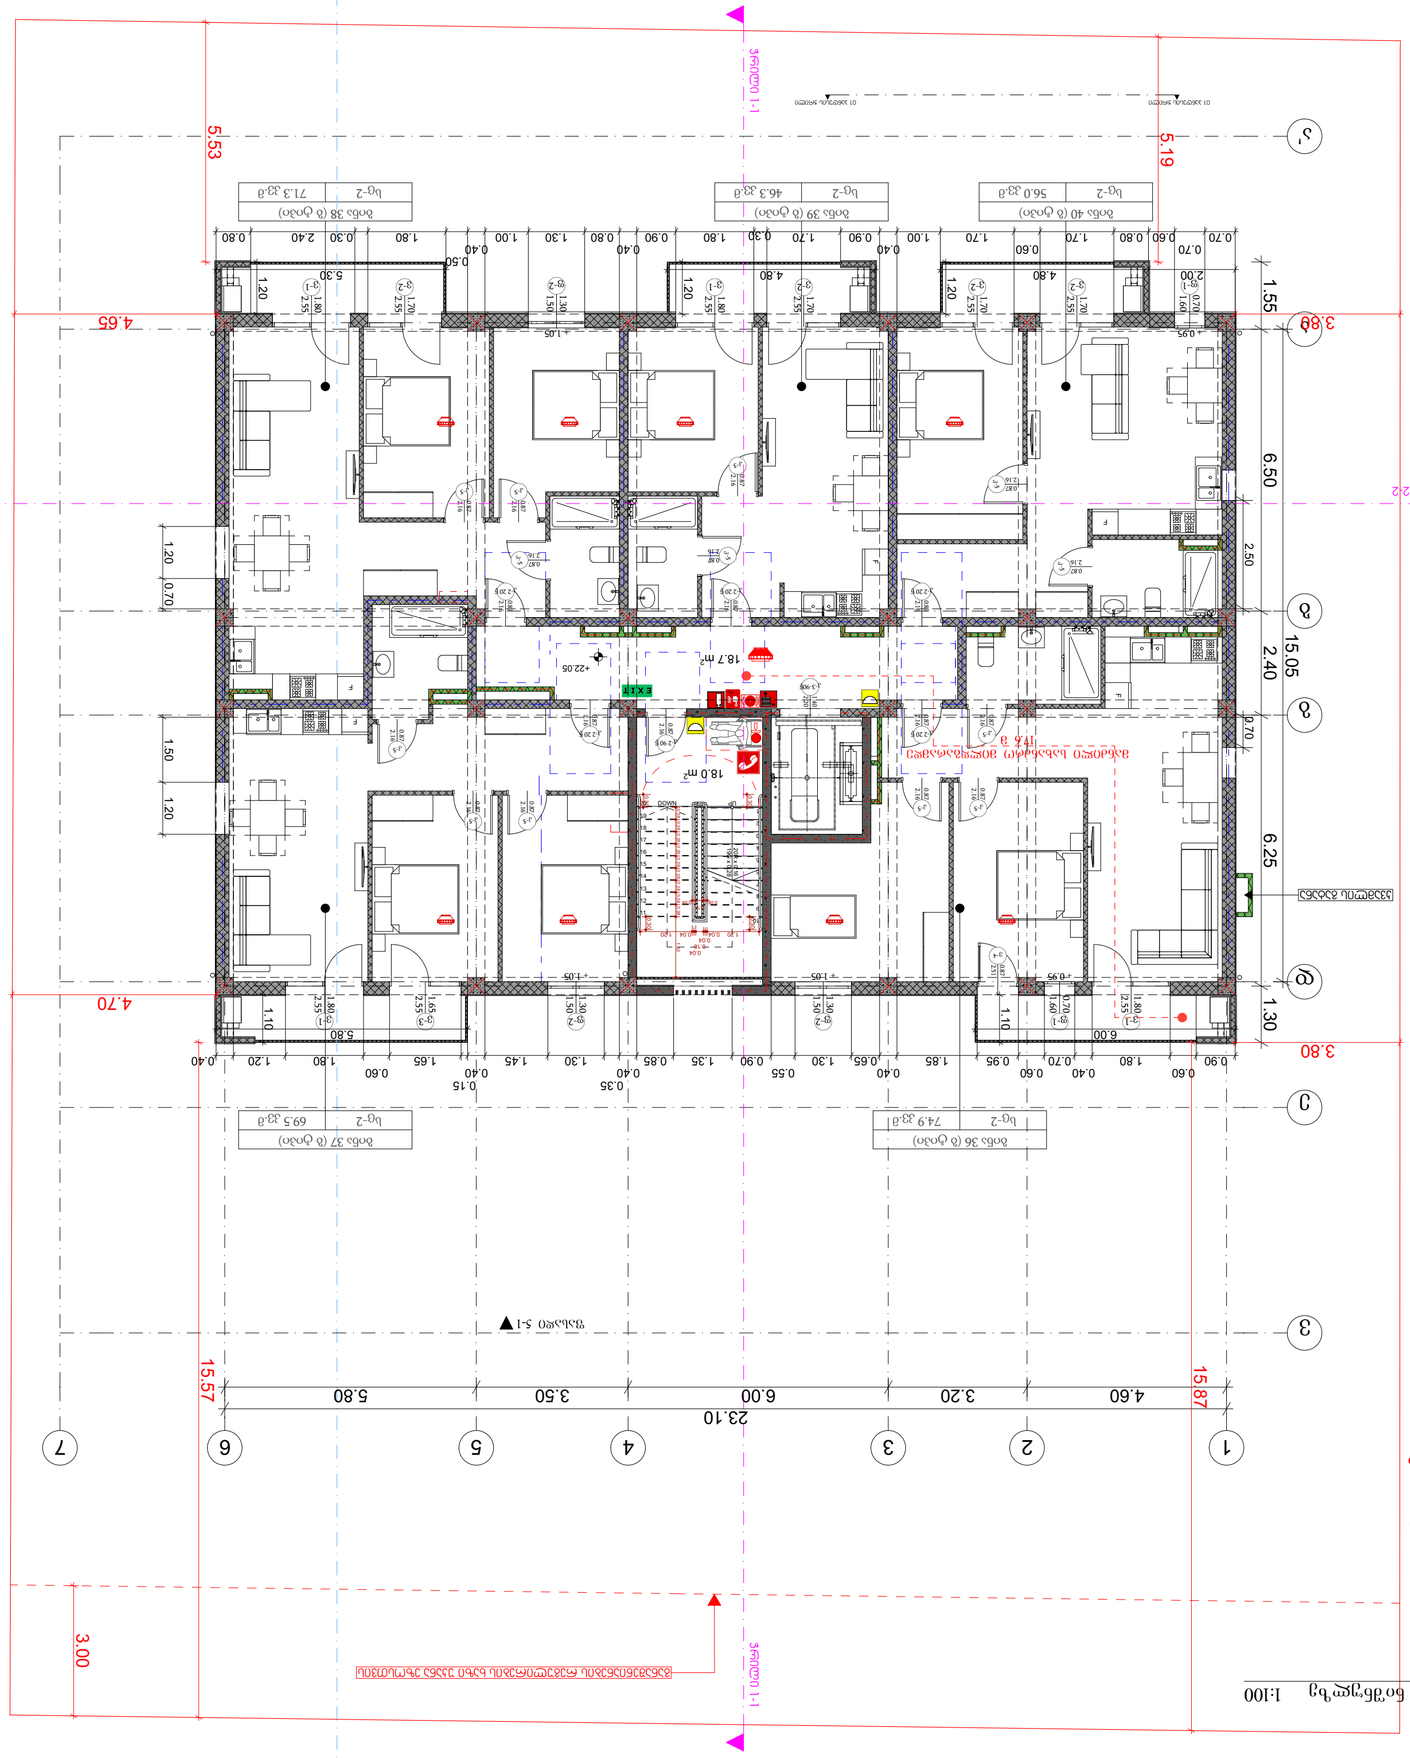
1-1 לחתך ראו
4.65
5.53
5.19
4.70
3.80
1.55
6.50
2.50
15.05
2.40
6.25
1.30
23.10
4.60
3.20
6.00
3.50
5.80
15.87
15.57
3.00
1
2
3
4
5
6
7
א
ב
ג
ד
ה
ו
ז
מבט מלמעלה על גג חלקי
מבט מלמעלה על גג חלקי
מבט מלמעלה על גג חלקי

მერქე სართულის გეგმა +22.05 ნიშნულზე 1:100

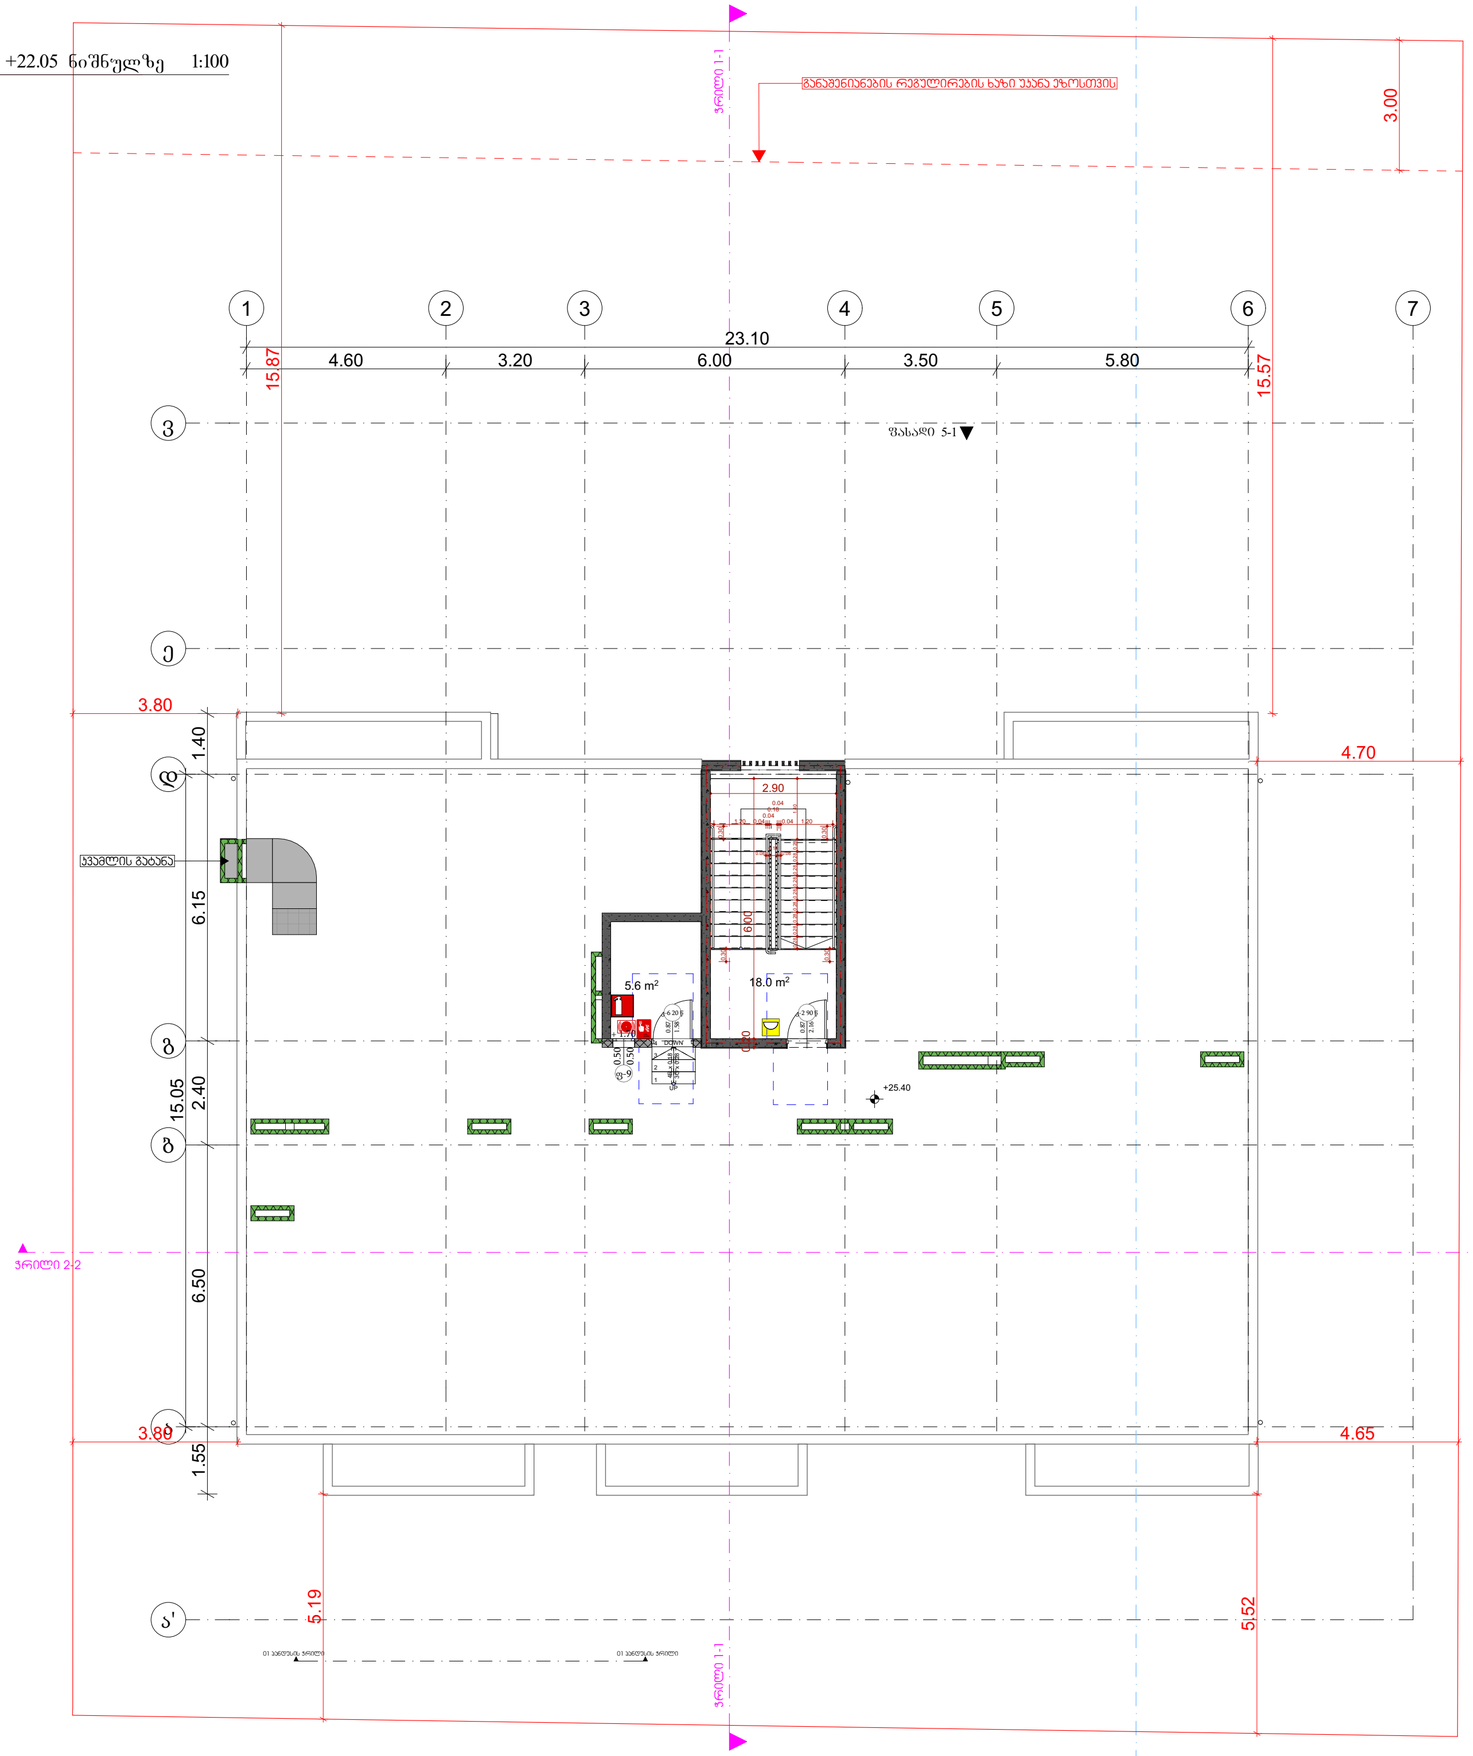
ჭრილი 1-1
განაჯენიანების რეგულირების ხაზი უკანა ეზოსთვის
3.00
1
2
3
4
5
6
7
23.10
4.60
3.20
6.00
3.50
5.80
15.87
15.57
ზ
ე
დ
გ
ბ
ა'
ფასადი 5-1
3.80
1.40
4.70
2.90
ჯვარედინი
600
ჯვარედინი
600
ჯვარედინი
600