მაქსიმალური სიმაღლის განსაზღვრის სქემა

მაქსიმალური სიმაღლის განსაზღვრის სქემა შკალა ეზოს მხრიდან

H=L/Y

H=16.71/0.4=41.7

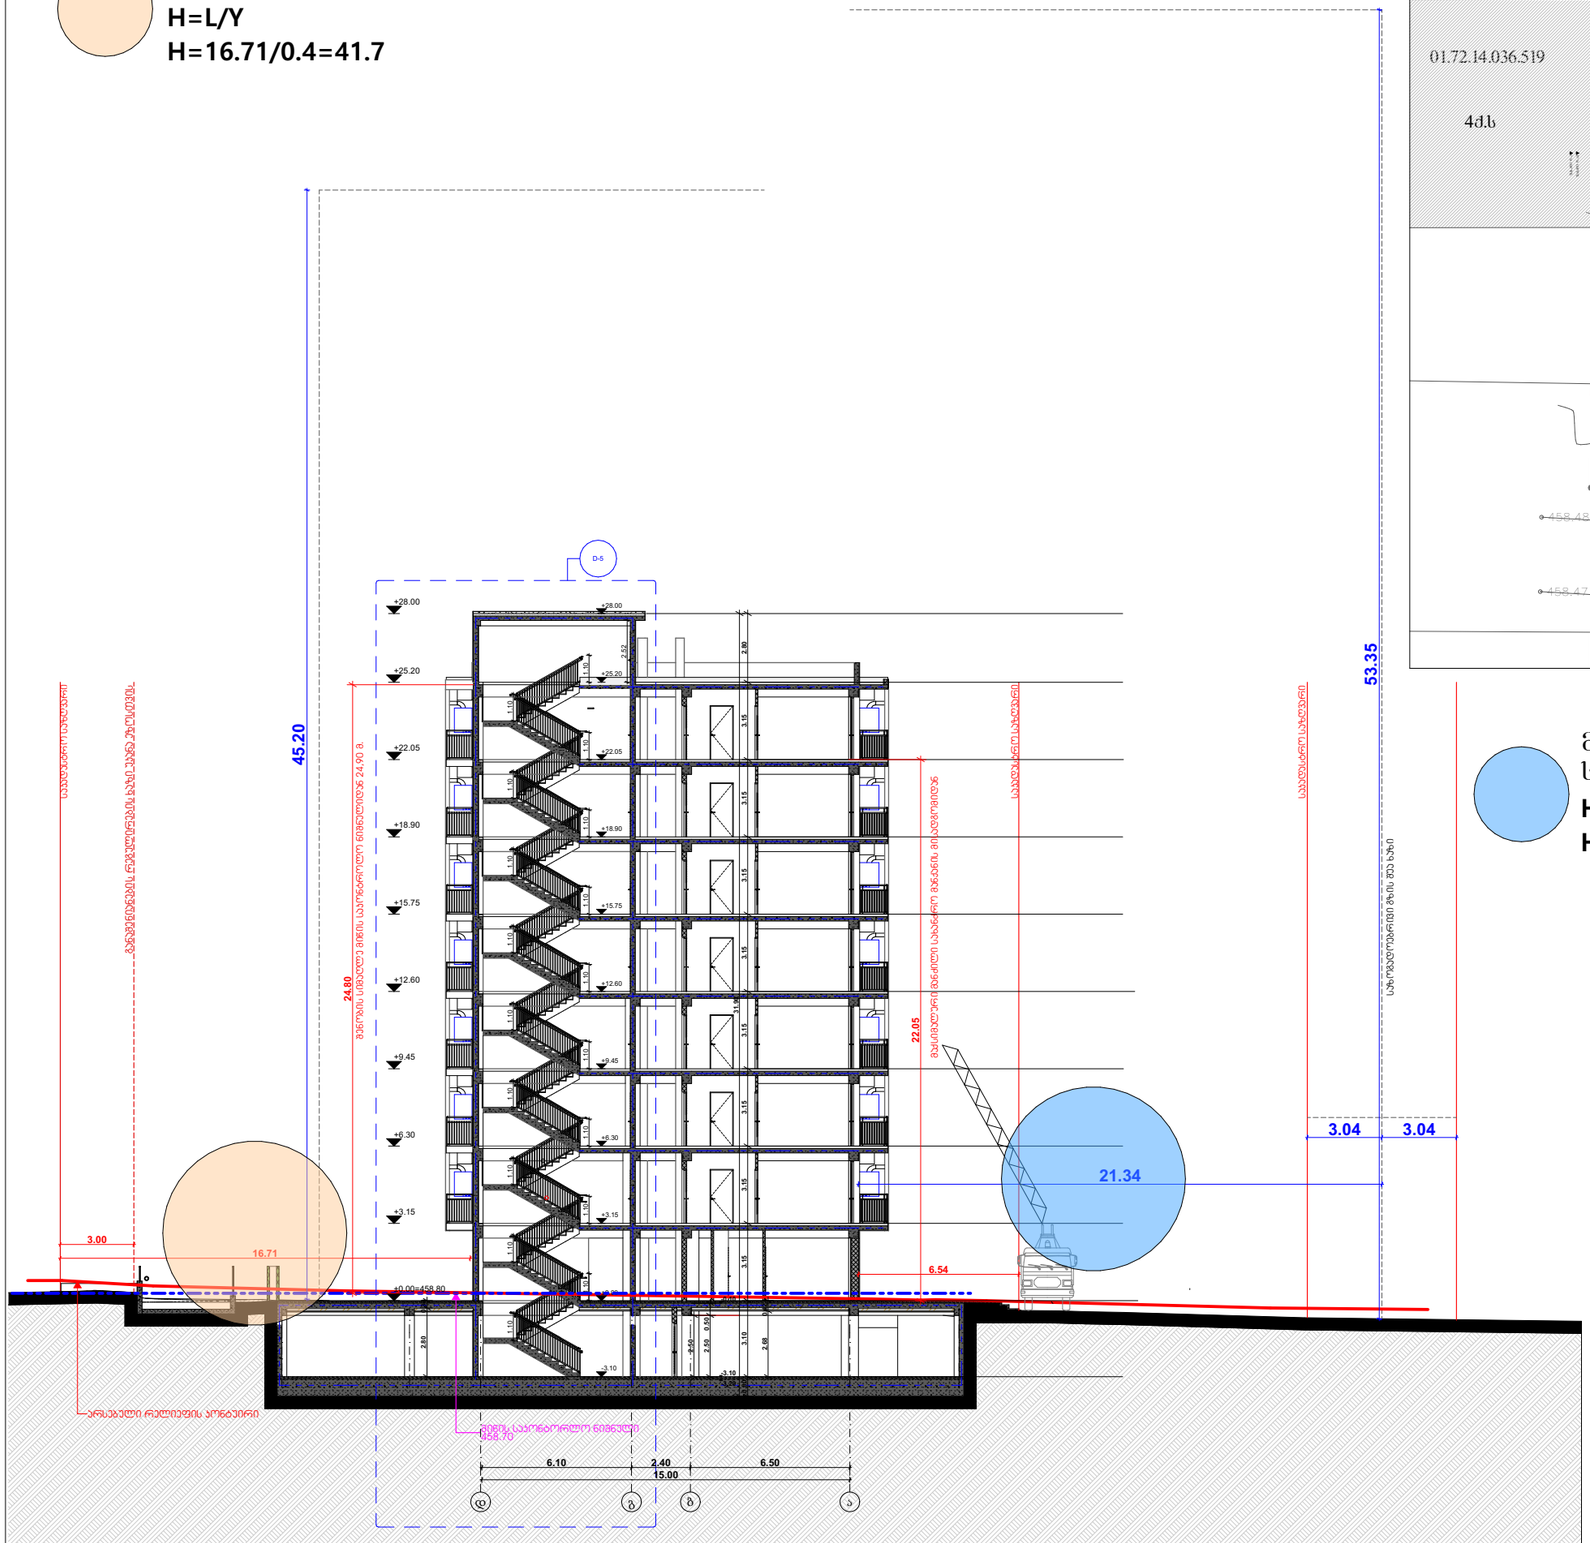

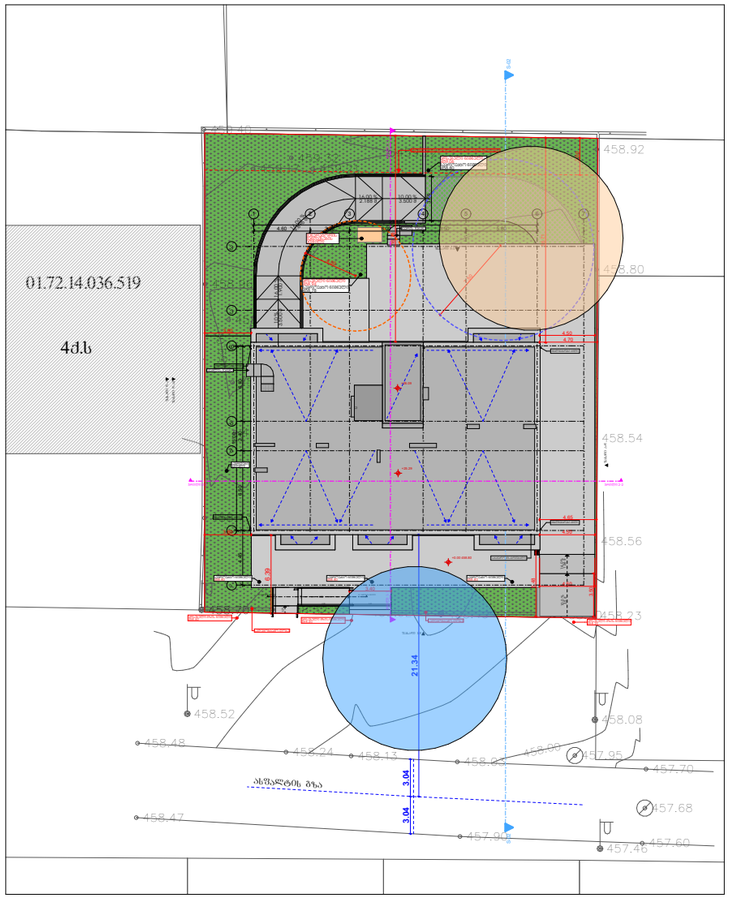

მაქსიმალური სიმაღლის განსაზღვრის სქემა საზოგადოებრივი გზის მხრიდან

H=L/Y

H=21.34/0.4=53.4

პროექტის დასახელება

მრავალბინიანი საცხოვრებელი სახლი

მისამართი:
Address

სოფელი დიღომი, ასმათის ქუჩა № 25 თბილისი საქართველო
01.72.14.036.191

პირობითი ნიშნები:

შენიშვნა:
Notes:

1. ნახაზზე ზომები მოცემულია მეტრებში.
2. პროექტირების პროცესში მიღებამდე პროექტში შესაძლებელია განხორციელდეს ცვლილებები.
3. ნახაზის ყველა ცვლილება მხოლოდ პროექტის ავტორის წერილობითი თანხმობით შეიძლება.

პროექტის სტატუსი Drawing Status	შეს. თარიღი Date
არქიტექტურული პროექტის შემადგენლობაში, მშენებლობის ნებართვისა	2026

შემსრულებლები
performers

თანამდებობა	სახელი,გვარი	ხელმოწერა
პრ. ავტორი	ზანდარაშვილი	
არქიტექტორი მე	ზანდარაშვილი	

ნახაზის დასახელება
Drawing title

მაქსიმალური სიმაღლის განსაზღვრის სქემა

ფურცელი №	ფურცლის ზომა
მასშტაბი. Drawing Scale.	A3

2026 წ