

გენგეგმა

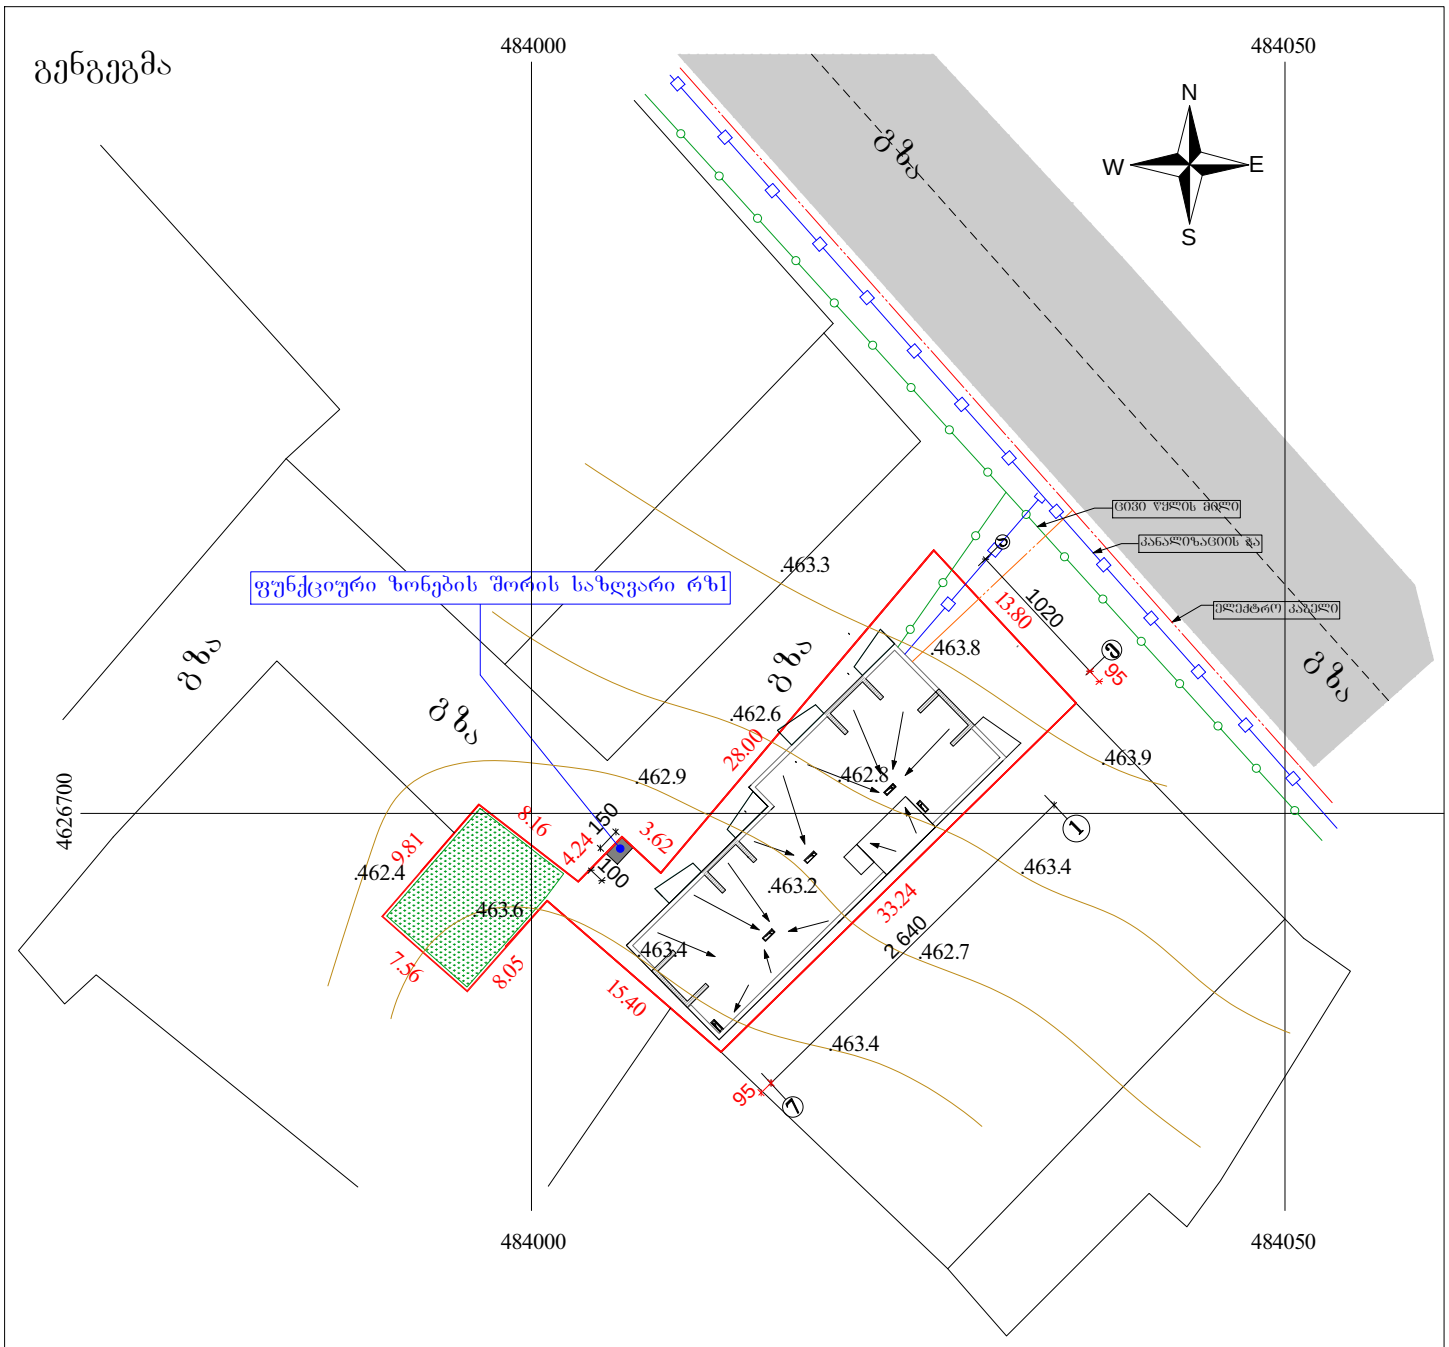

±0.00 = 463.80 მიწის ნიშნულს

მ 1:500

2013წ	შ.პ.ს „ცეკშრი"		
დირექტორი		ე. მელიქიძე	დამკვეთი
პროექტის მთ.არქ		გ. კვირცხალია	ემზარი მელიქიძე
შესრულა		თ. კვირცხალია	
ქ. თბილისი, ხევძმარის ჭუჩა №4		გენგეგმა მ 1:500	ფურცელი არ-

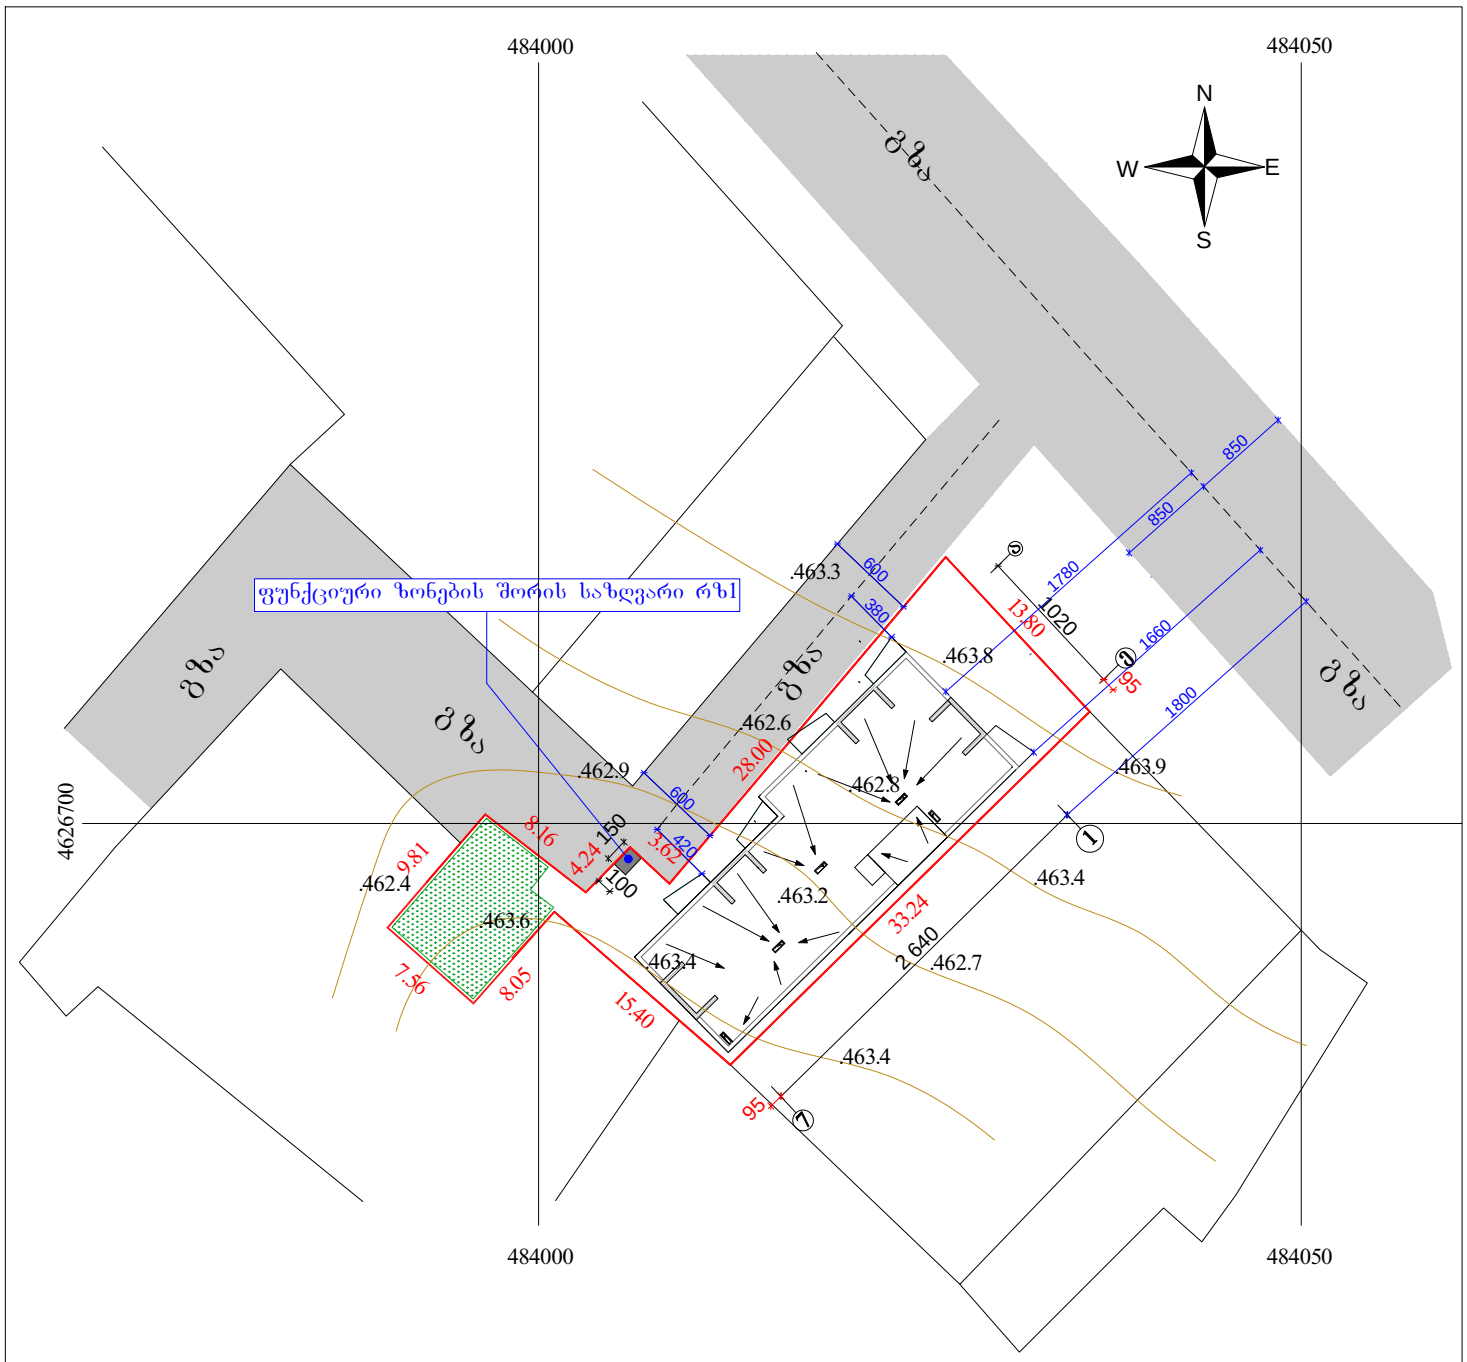

±0.00 = 463.80 მიწის ნიშნულს

მ 1:500

2013წ	შ.პ.ს „ცეკშრი"		
დირექტორი		ე. მელიქიძე	დამკვეთი
პროექტის მთ.არქ		ბ. კვირცხალია	ემზარი მელიქიძე
შესრულა		თ. კვირცხალია	
ქ. თბილისი, ხევძმარის ქუჩა №4		გენგეგმა სიმაღლის განსაზღვრისთვის მ 1:500	შურცელი არ-