მიწის ნაკვეთის ტოპოგრაფიული აზომვითი ნახაზი

ქალაქი თბილისი, ქუჩა ხიზამბარელი, №1

ს.კ 01.11.12.018.841

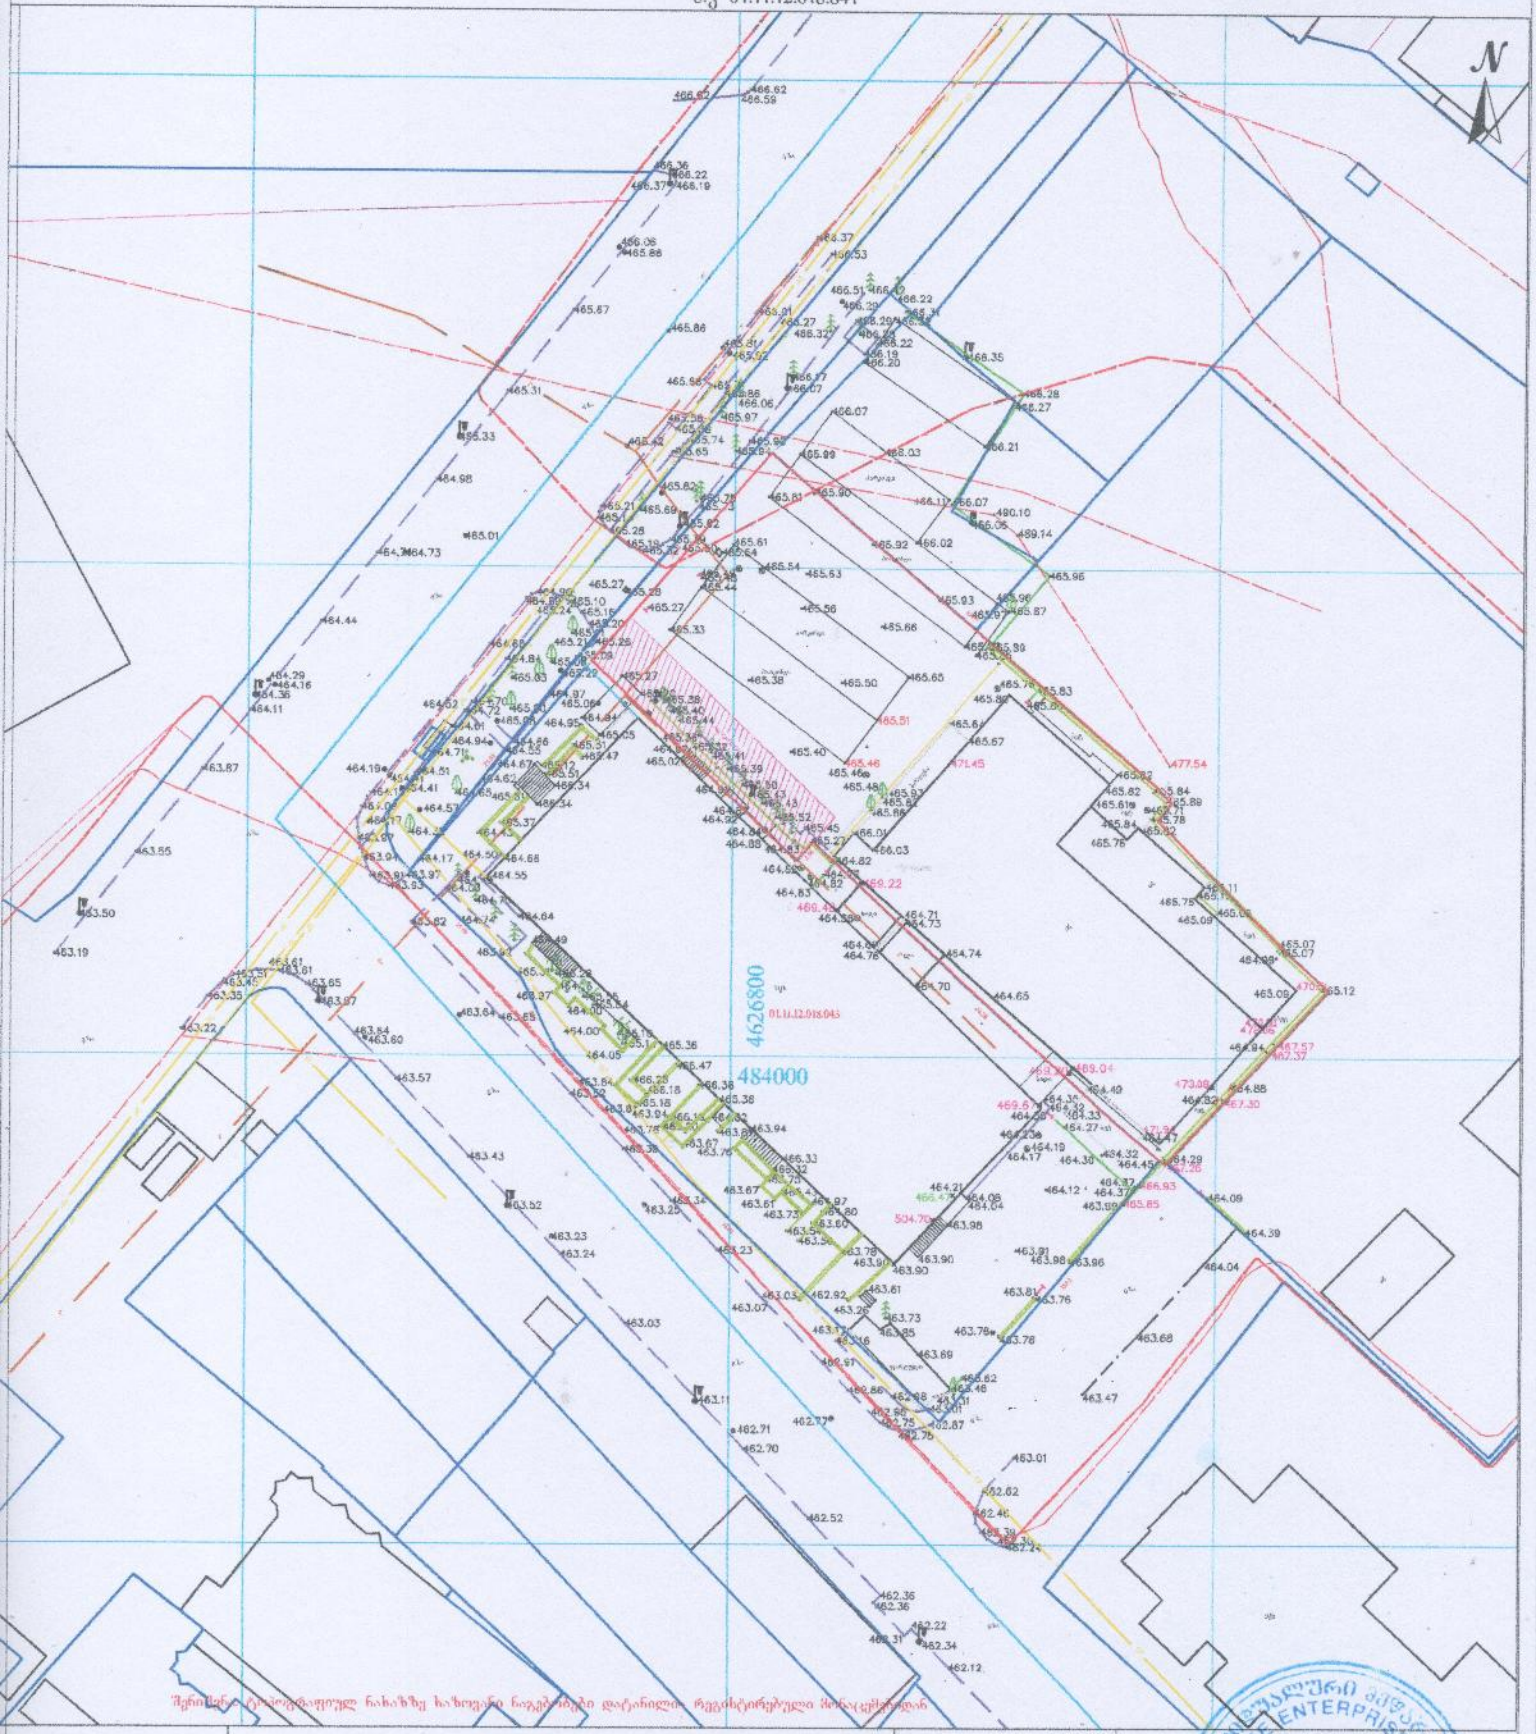

შენიშვნა: ტოპოგრაფიულ ნახაზზე ხაზოვანი ნაგებობები დატანილია რეგისტრირებული მონაცემებით

პირობითი აღნიშვნები	შენიშვნა: მიწის ხაშუალოები შეითანხმება კომუნიკაციის წარმომადგენლებთან			კოორდინატთა სისტემა: UTM 38N საკოორდინატო სისტემა: WGS 84	
მიწისქვეშა კომუნიკაციები	ობიექტის საზღვარი	ბუჩქი	ცენტრალი ღობე	ელექტრო	
ელექტროკაბელი	შენობა	ქანსი	ხეების ჯგუფი	წყალი	
დენის კაბელი	არა	ეკალანი	ელექტრომიმართი	ბოძები	
ჯაჭვის ხიდი	ფარდული	ხარაჩოები ქვის ძეგლი	ბრეზენტის ქანსი	ბუჩქები	
წყლის ხიდი	კირე	შიდაეზოები	ელექტრომიმართი	ქანსები	
კანალიზაცია	ფოთლოვანი ხე	ორმები	ელექტრო ბოძი	ნაგვიანები კედლები	
	წიწვოვანი ხე	წყალი არ ქმ	რკინაგზა	ბაღები	
	ხეხილის ხე	ბეტონისაგან საფენი	ბეტონის	გზის კიდეები	
	პალმა	ხელით ასფალტ დაფარვა	მოედანი ბეტონით	ფანარი	
				წყლის კონტური	

	მასშტაბი 1500	12.12.2025

მიწის ნაკვეთის ტოპოგრაფიული აზომვითი ნახაზი

ქალაქი თბილისი, ქუჩა ხიზამბარელი, №1

ს.კ 01.11.12.018.841

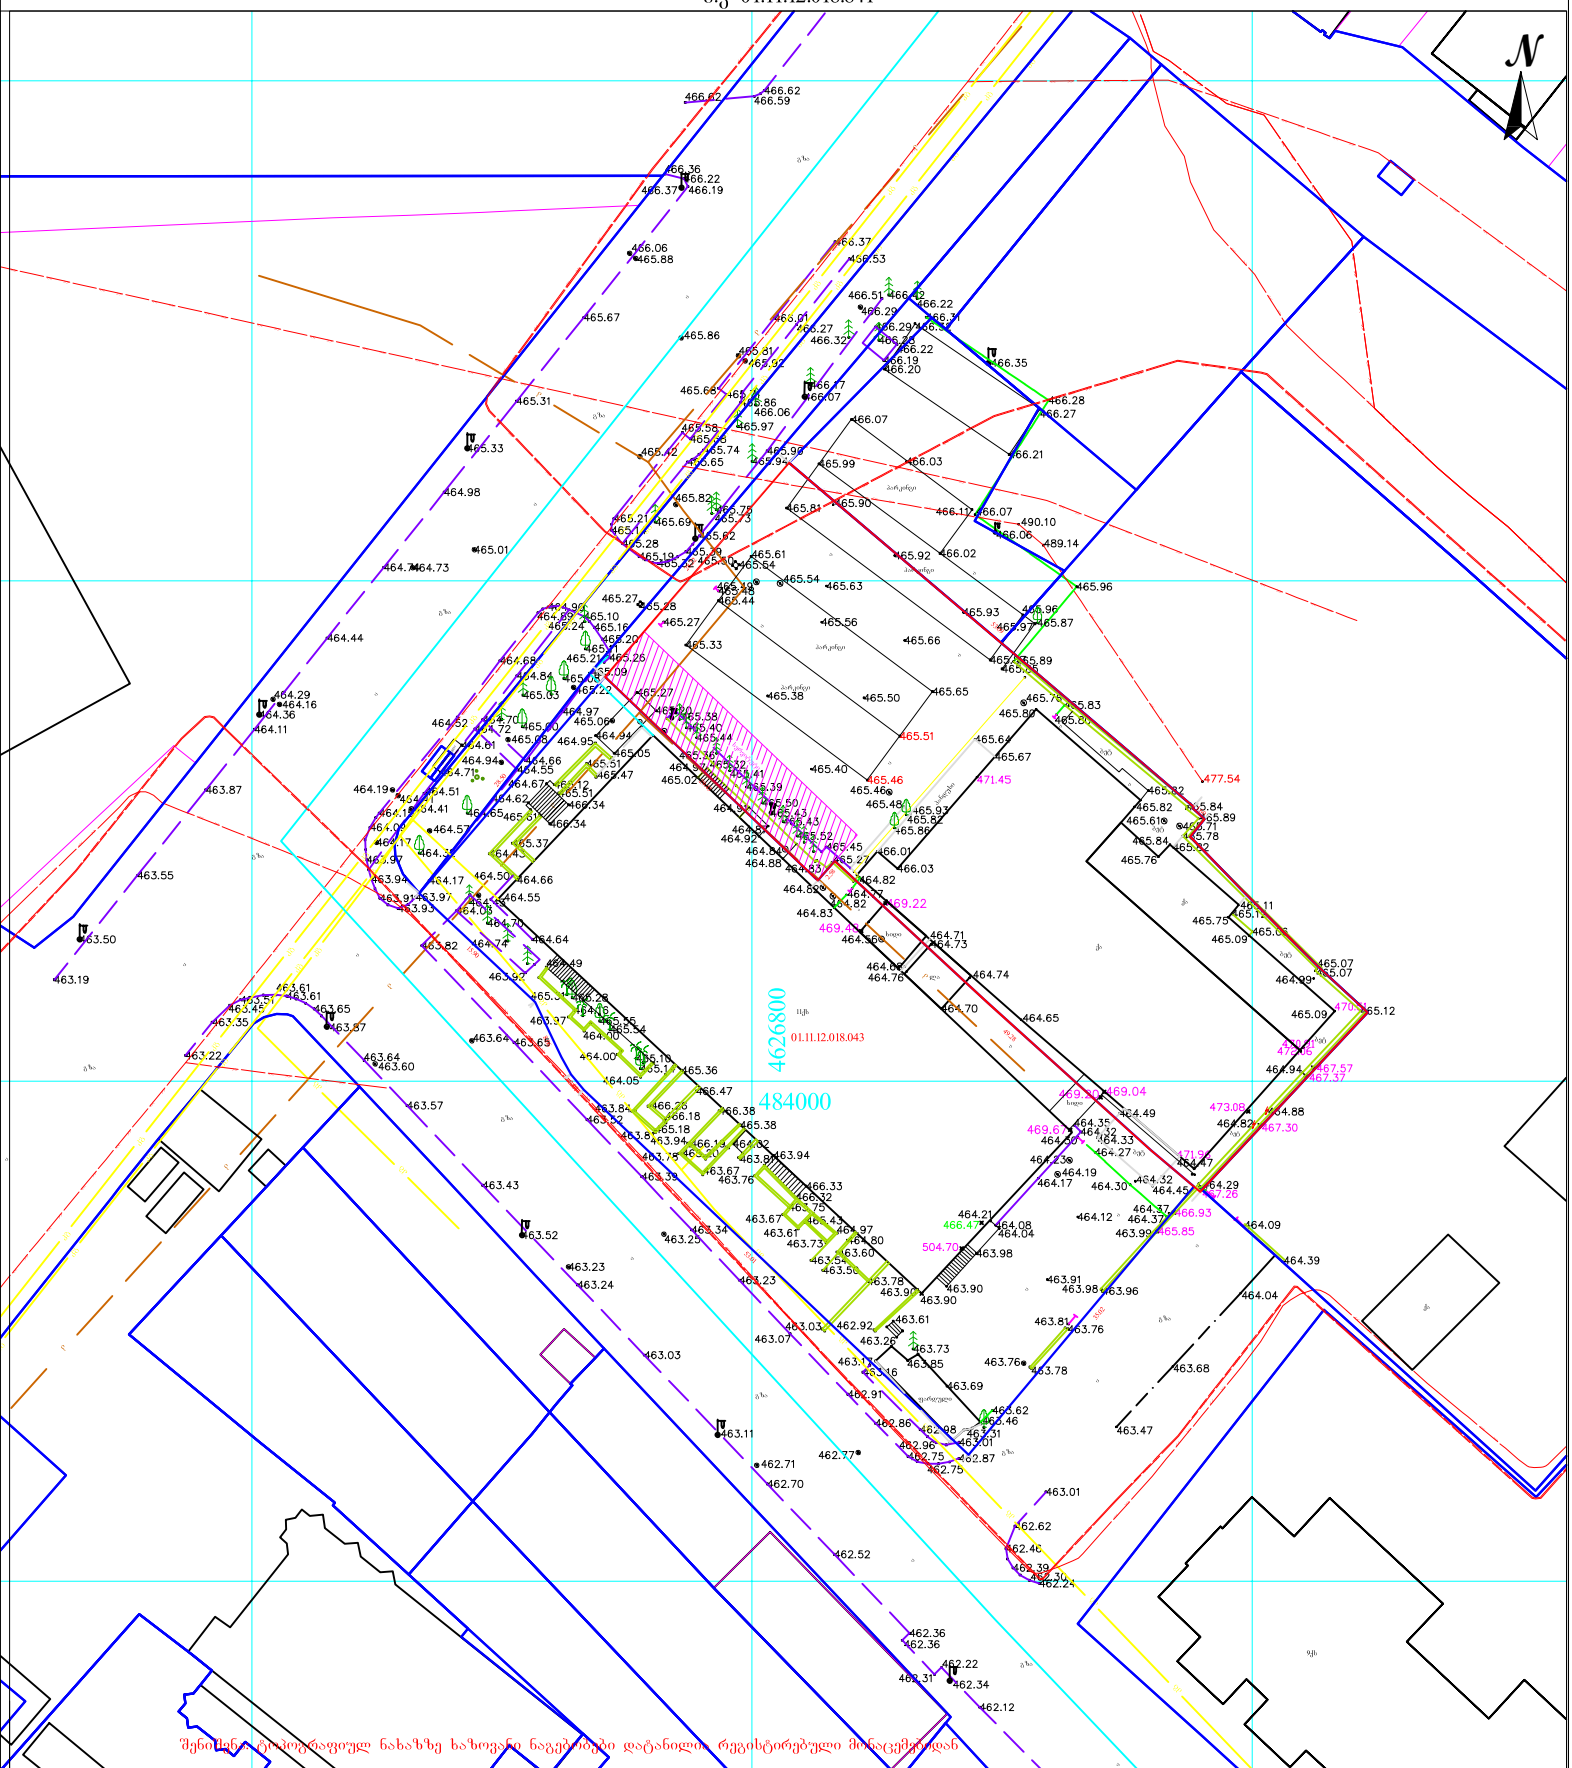

შენიშვნა: ტოპოგრაფიულ ნახაზზე ხაზოვანი ნაგებობები დატანილი რეგისტრირებული მონაცემებით

პირობითი აღნიშვნები

მიწისქვეშა კომუნიკაციები

- კანალიზაცია
- დენის კაბელი
- გაზის მილი
- წყლის მილი
- კავშირგაბმულობა

შენიშვნა: მიწის სამუშაოები შეათანხმეთ კომუნიკაციის წარმომადგენლებთან

- ნაკვეთის საზღვარი
- შენობა
- არკა
- ფარდული
- კიბე
- ფოთლოვანი ხე
- წიწვოვანი ხე
- ხეხილის ხე
- პალმა
- ბუჩქი
- ვაზი
- გაზონი
- სამეთვალყურეო ჭაბი
- ძეგლი
- შადრევანი
- ონკანი
- წყარო ან ჭა
- ბენზინგასამართი სადგური
- მაღალი ძაბვის გადამცემი
- ცოცხალი ღობე
- ხვეტის რიგი
- ტრანსფორმატორი
- რადიო ან ტელე ანძა
- ლამპიონები
- ელექტრო ბოძი
- რკინიგზა
- იზოჰიფსი
- მთავარი იზოჰიფსი
- პროექცია UTM 38N
- საკოორდინატო სისტემა WGS 84
- ღობე
- ბორდიური
- ბეტონი
- კედელი
- საყრდენი კედელი
- ბილიკი
- გზის კონტური
- ფლატე
- წყლის კონტური

ი/მ „ლევან ჩიტაიშვილი„

თბილისი, აწყურის ქუჩა №30

ტელ: +995 598 18-04-18

trimblem3@gmail.com

ახლომ		ლ.ჩიტაიშვილი
კომპ. უზრუნველყოფა		
დამკვეთი		

მაშტაბი 1:500 | 12.12.2025