საპროექტო შენობა №1

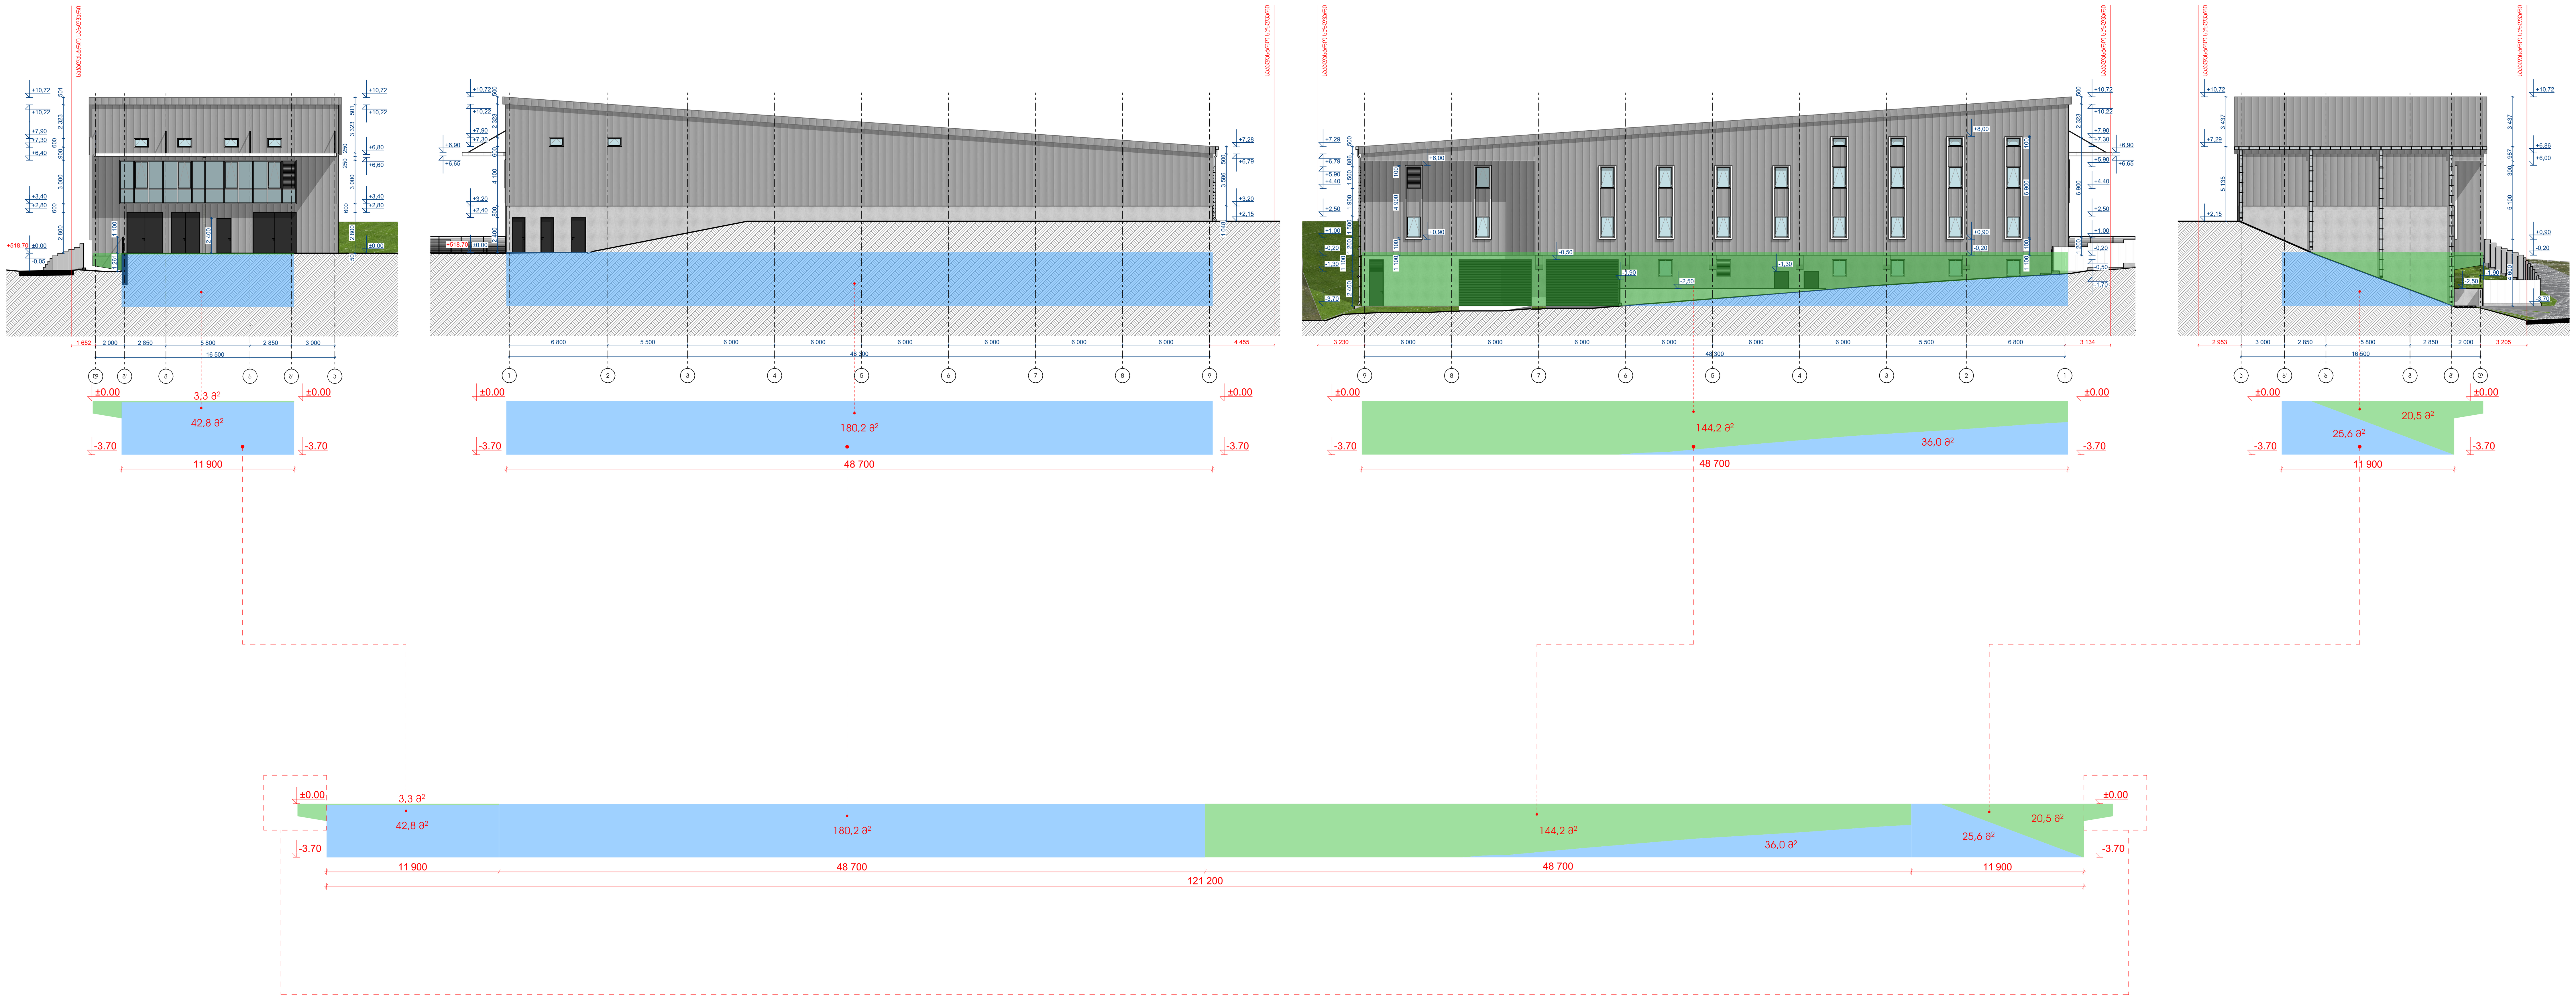

მონიშნული ნაწილი არის კონსტრუქციული რიგელები და საანგარიშო მიწისქვეშა სართულის პერიმეტრის ნაწილს არ წარმოადგენს

სართული -3.70 ნიშნულზე

მიწის ჭრილის ზევით განთავსებული ფასადის ფართობი - 169.5 მ²
3.3+144.2+20.5=168 (მ²)

მიწის ჭრილის ქვევით განთავსებული ფასადის ფართობი - 284.6 მ²
42.8+180.2+36+25.6=284.6 (მ²)

მიწისქვეშა სართულის პერიმეტრი - 121.2 მ
11.9+48.7+48.7+11.9=121.2 (მ)

168/121.2=1.4 < 1.8

გაანგარიშებამ გვაჩვენა, რომ -3.70 ნიშნულზე სართულის ფასადის ფართობის შეფარდება ფასადის პერიმეტრთან, ნაკლებია 1.8 - ზე, შესაბამისად სართული მიწისქვეშაა და არ შედის კ2 კოეფიციენტის საანგარიშო ფართობში

M
and
A

შ.პ.ს. "მელიქიშვილი და არქიტექტორები"

საპროექტო ობიექტი:
საწყობი

მისამართი:
ქალაქი თბილისი, ავჭალა 2-ის დასახლება, მ.მრევლიშვილის 1.№11

დამკვეთი:
შპს G & I & A

შენიშვნები:
პროექტის ნულოვანი ნიშნულის მიმართება აბსოლუტურთან (±0.00) - (+518.70)

დირექტორი:
გ.ამელიქიშვილი

პროექტის ავტორი:
გ.მელიქიშვილი

შეასრულა:
გ.არჩვაძე

შეამოწმა:
გ.არჩვაძე

მობ: 551 449 445

მასშტაბი 1:250
ფორმატი A1

მიწისქვეშა სართულის განშლა

ა 4.02

თარიღი 05.04.2025

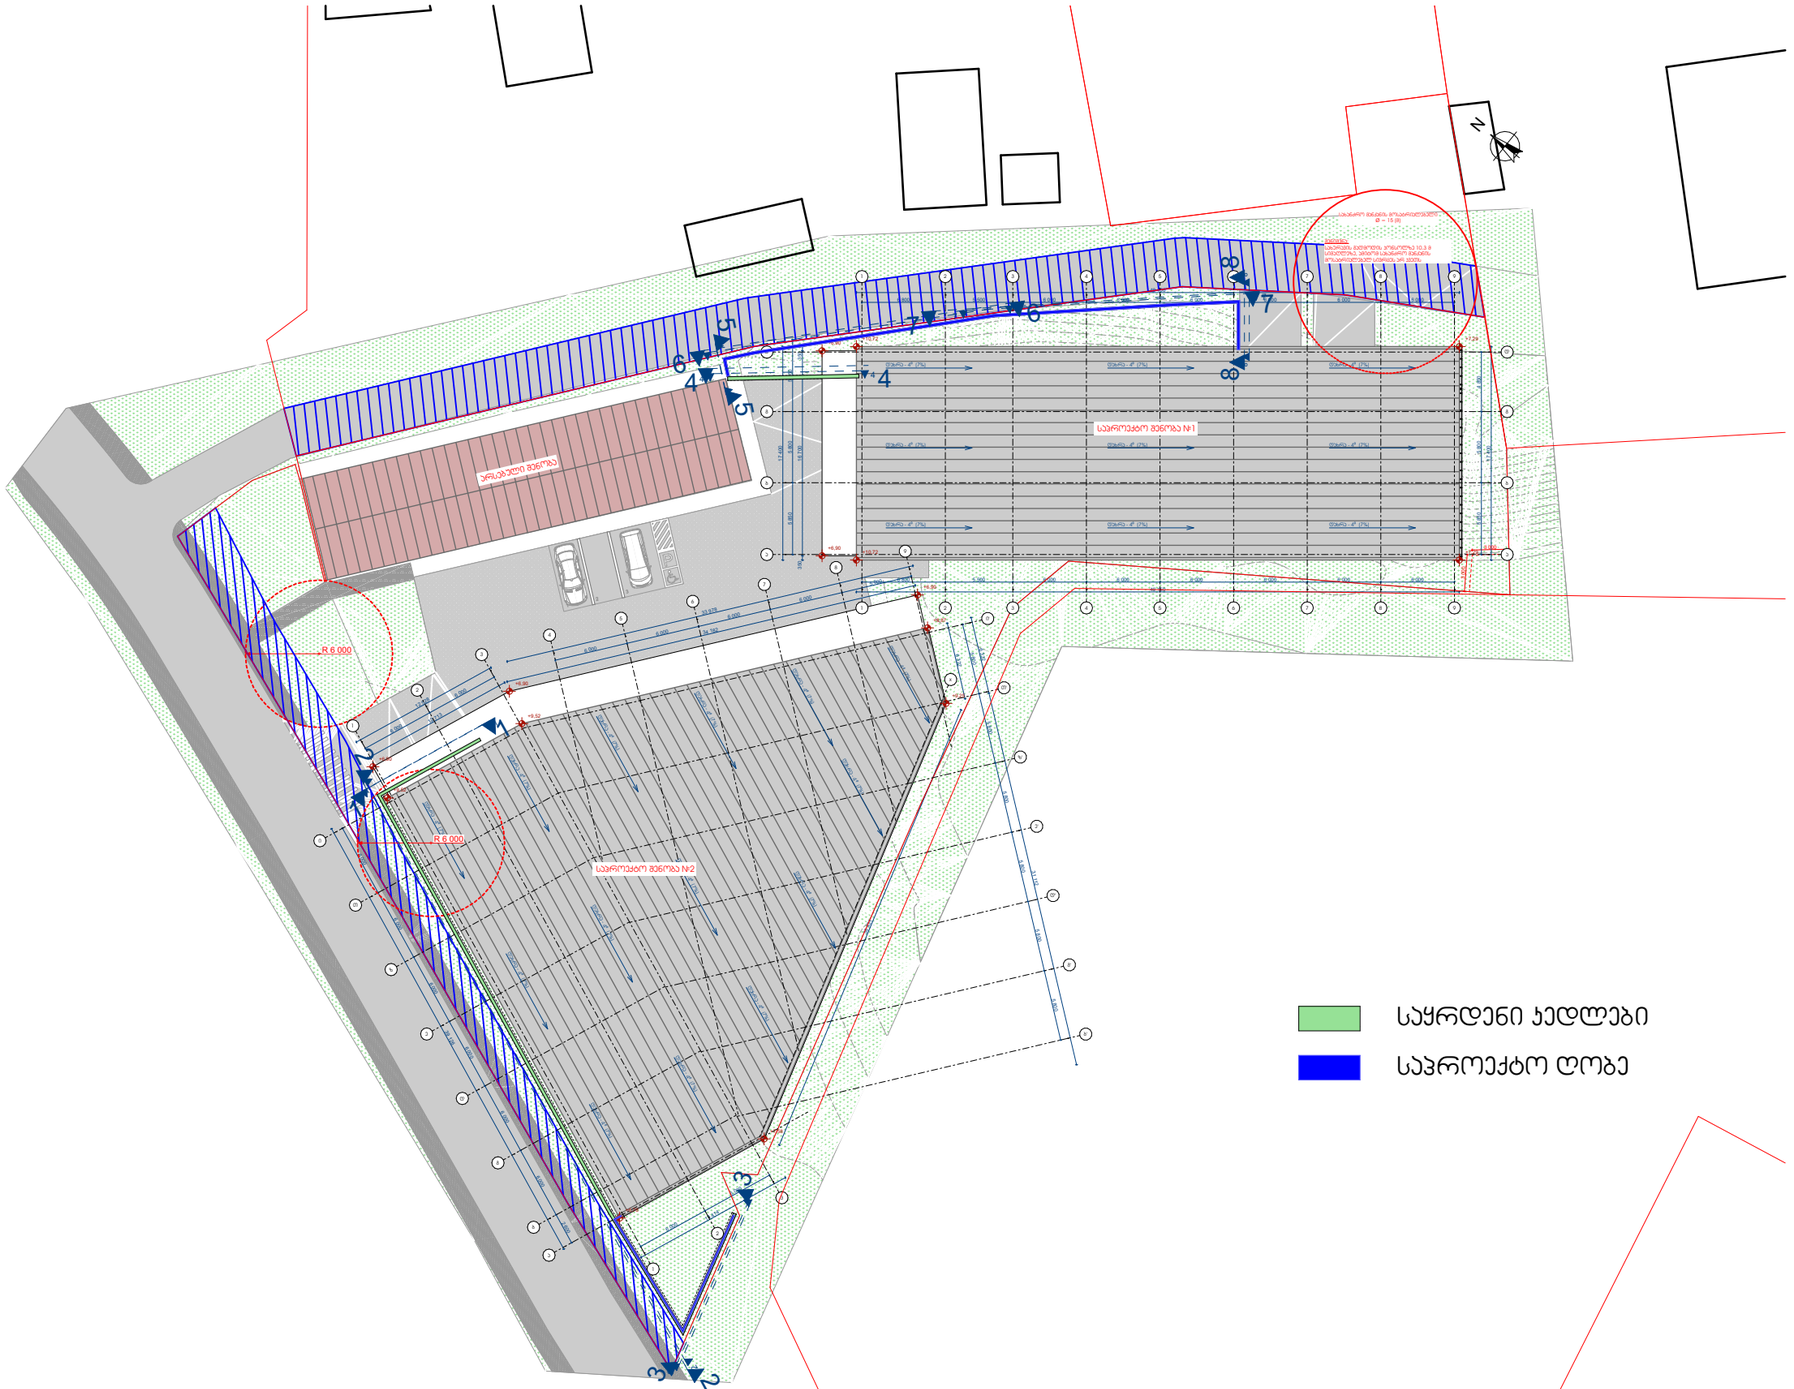

საყრდენი კედლები

საპროექტო ღობე

M
and
A

შ.პ.ს. "მელიქიშვილი და არქიტექტორები"

საპროექტო ობიექტი:

საწყობი

მისამართი:
ქალაქი თბილისი, ავჭალა 2-ის დასახლება, მ.მრევლიშვილის 1.№11

დამკვეთი:
შპს G & I & A

შენიშვნები:
პროექტის ნულოვანი ნიშნულის მიმართება აბსოლუტურთან
(±0.00) - (+518.70)

დირექტორი:
გ.ამელიქიშვილი

პროექტის ავტორი:
გ.მელიქიშვილი

შეასრულა:
გ.არჩვაძე

შეამოწმა:
გ.არჩვაძე

მობ: 551 449 445

მასშტაბი 1:500
ფორმატი A3

გეგმა

ა 4.06

თარიღი 05.04.2025

ჭრილი 1-1

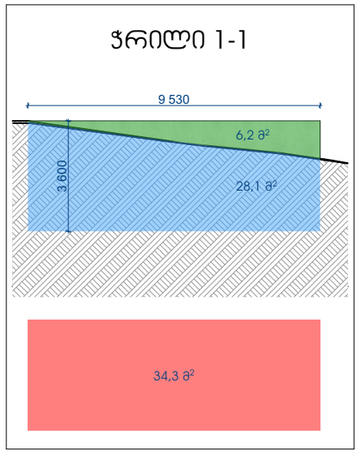

ჭრილი 2-2

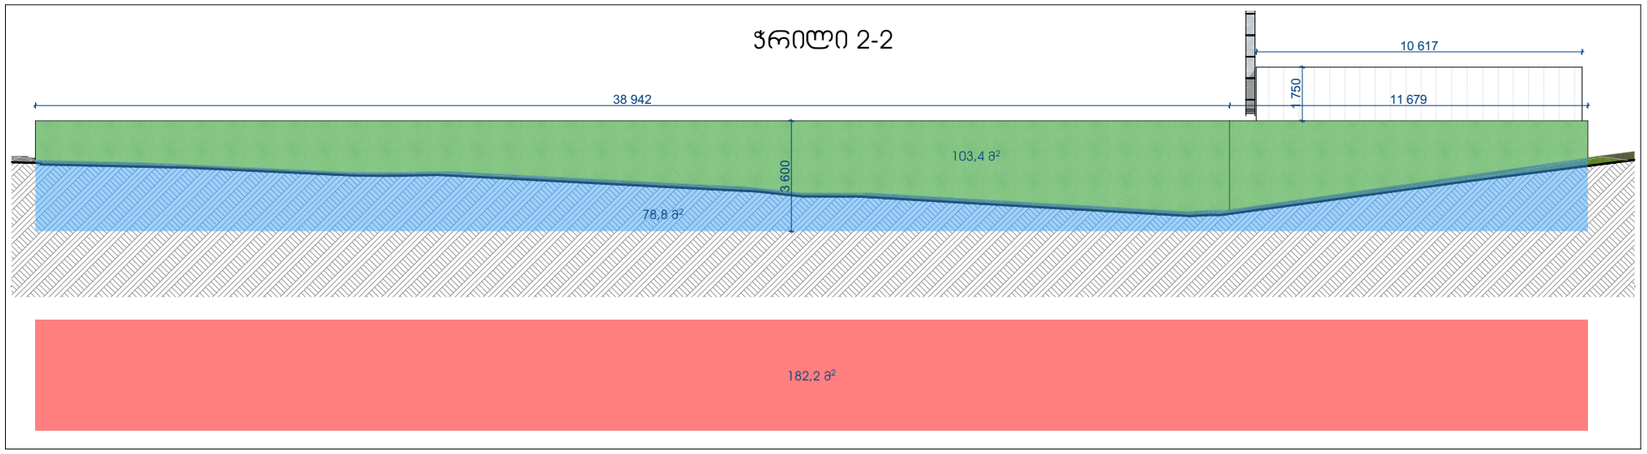

ჭრილი 3-3

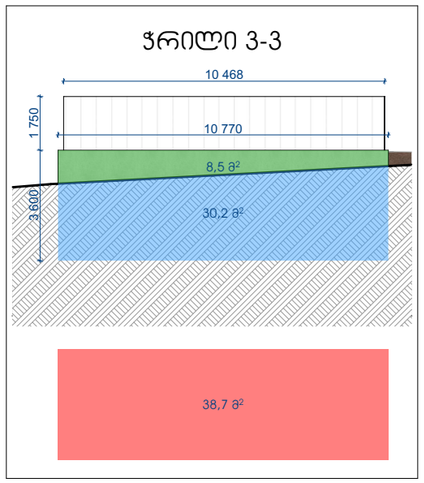

ჭრილი 4-4

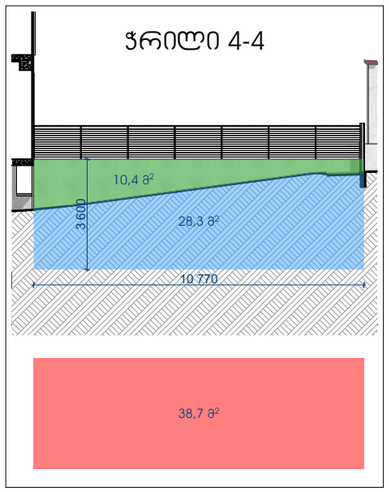

ჭრილი 5-5

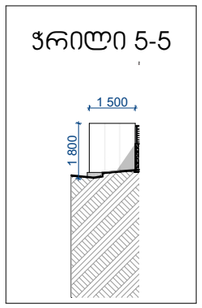

ჭრილი 6-6

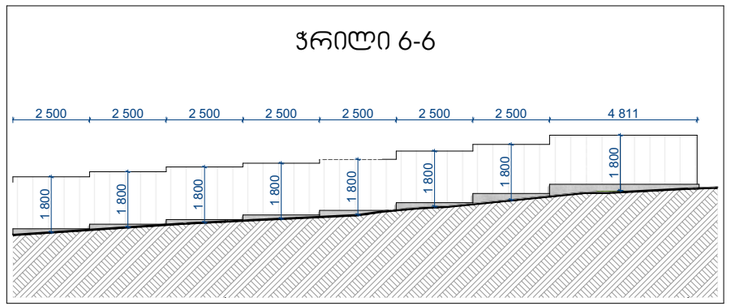

ჭრილი 7-7

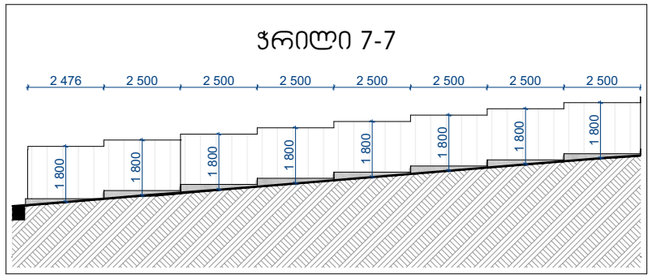

ჭრილი 8-8

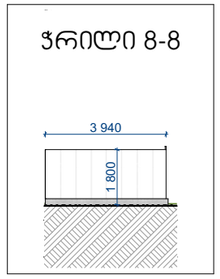

	გრუნტის ზედაპირის არსებული კონტური
	საყრდენი ჯდლების სრული ნაწილი
	საყრდენი ჯდლის გრუნტის ზედაპირის ზემოთ მოქცეული ნაწილი
	საყრდენი ჯდლის გრუნტის ზედაპირის ქვემოთ მოქცეული ნაწილი

საყრდენი ჯდლების:

საერთო მოცულობა:	88.17 მ³
საერთო ფართობი:	293.9 მ²
მიწის ზემოთ მოცულობა:	38.55 მ³
მიწის ქვემოთ მოცულობა:	49.62 მ³
მიწის ზემოთ ფართობი:	128.5 მ²
მიწის ქვემოთ ფართობი:	165.4 მ²
საერთო სიგრძე:	81.7 მ

M and A

შ.პ.ს. "მელიქიშვილი და არქიტექტორები"

საპროექტო ობიექტი:

საწყობი

მისამართი:
ქალაქი თბილისი, ავჭალა 2-ის დასახლება, მ.მრევლიშვილის 1.№11

დამკვეთი:
შპს G & I & A

შენიშვნები:
პროექტის ნულოვანი ნიშნულის მიმართება აბსოლუტურთან
(±0.00) - (+518.70)

დირექტორი:
გ.ამელიქიშვილი

პროექტის ავტორი:
გ.მელიქიშვილი

შეასრულა:
გ.არჩვაძე

შეამოწმა:
გ.არჩვაძე

მობ: 551 449 445

მასშტაბი 1:200
ფორმატი A3

ღობე და საყრდენი ჯედელი

ა 4.07

თარიღი 05.04.2025