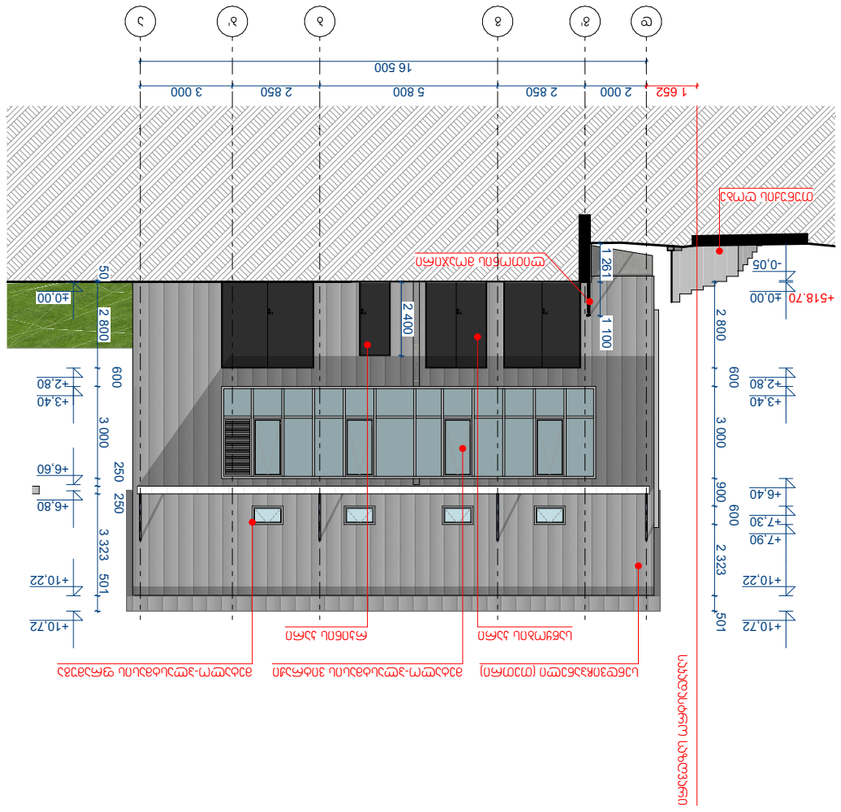

















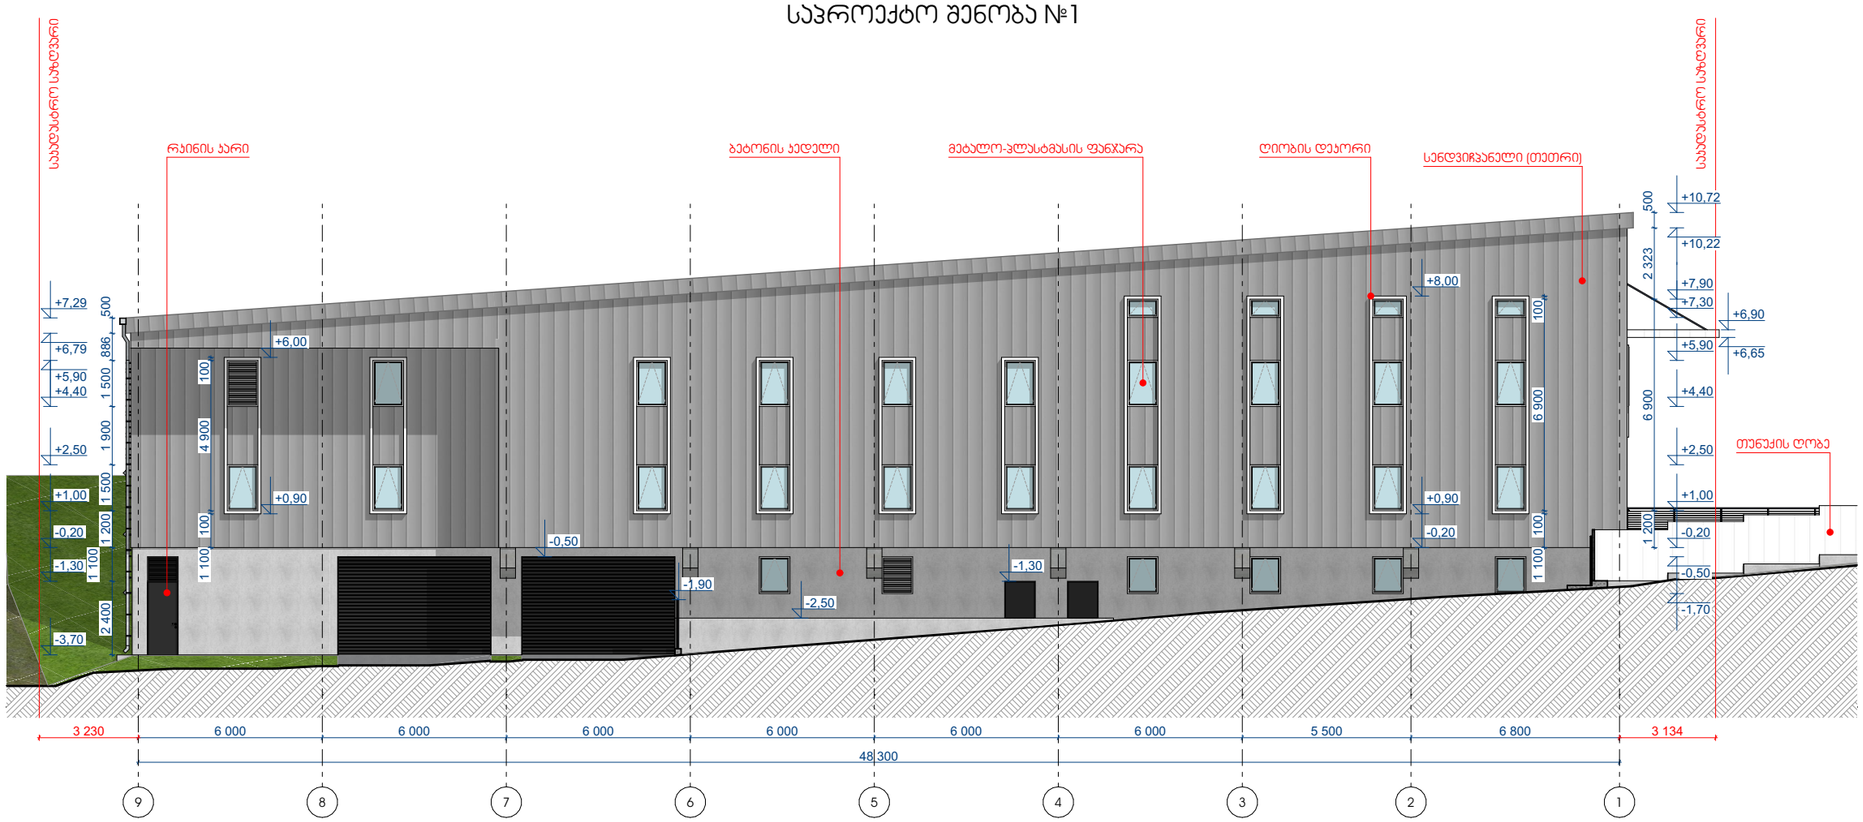

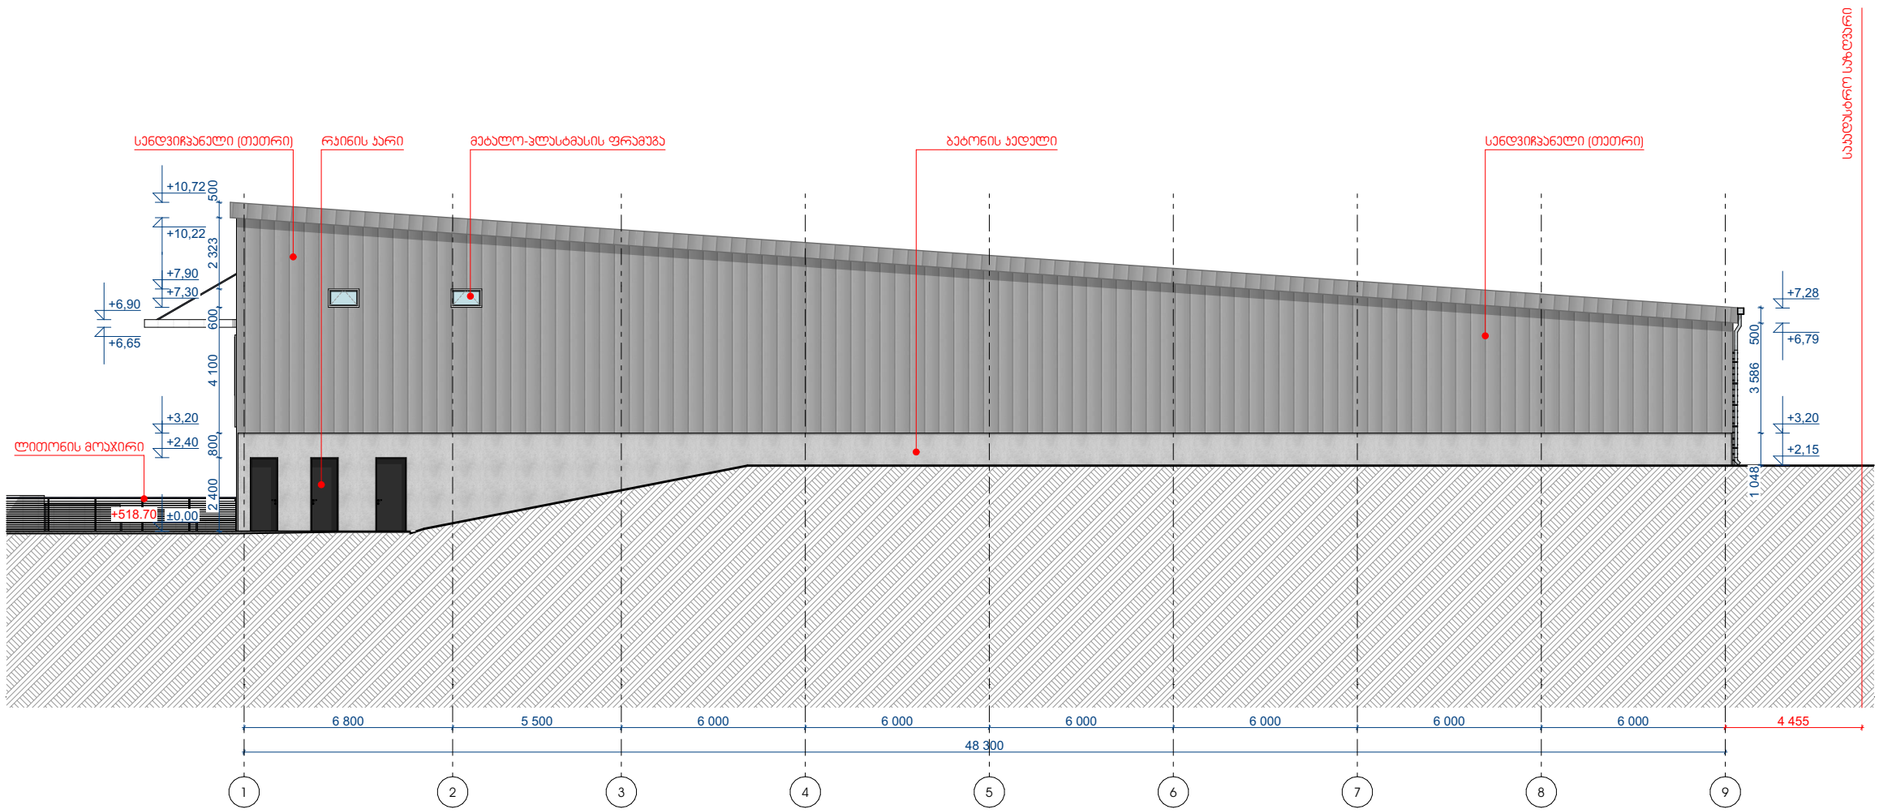



საპროექტო შენობა №1





M and A

შ.პ.ს. "მელიქიშვილი და არქიტექტორები"

საპროექტო ობიექტი:

საწყობი

მისამართი:
ქალაქი თბილისი, ავჭალა 2-ის დასახლება, მ.მრევლიშვილის 1.№11

დამკვეთი:
შპს G & I & A

შენიშვნები:
პროექტის ნულოვანი ნიშნულის მიმართება აბსოლუტურთან (±0.00) - (+518.70)

დირექტორი:
გ.ამელიქიშვილი

პროექტის ავტორი:
გ.მელიქიშვილი

შესრულა:
გ.არჩვაძე

შეამოწმა:
გ.არჩვაძე

მობ: 551 449 445


მასშტაბი 1:200
ფორმატი A3

ფასადები

ა 2.02

თარიღი 05.04.2025

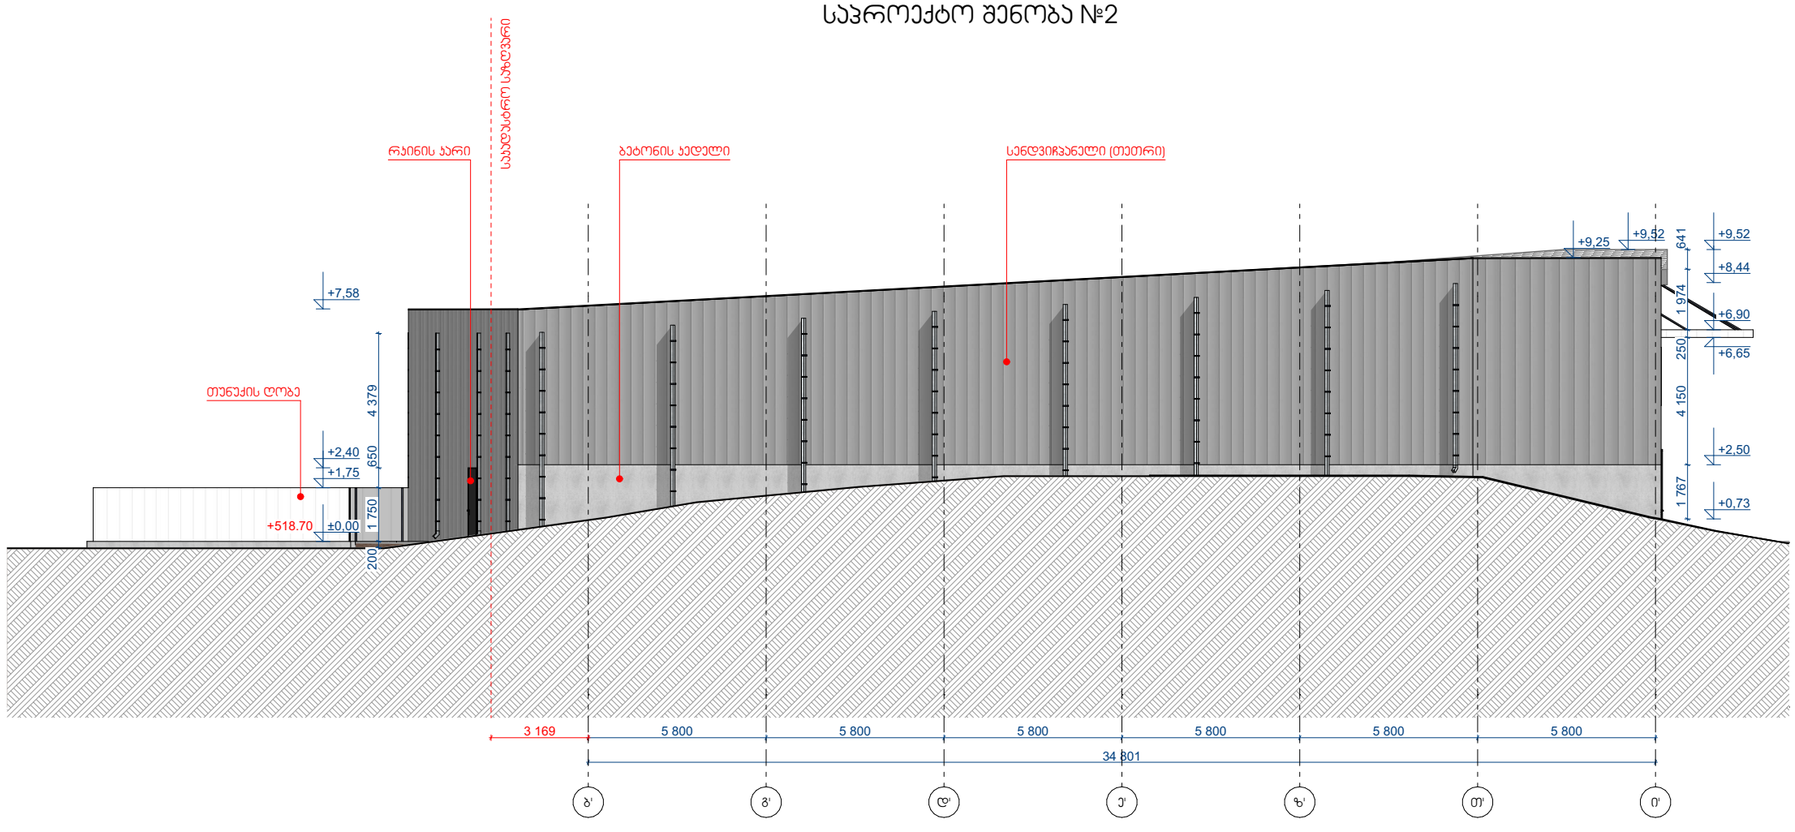საპროექტო შენობა №2





M
and
A

შ.პ.ს. "მელიქიშვილი და არქიტექტორები"

საპროექტო ობიექტი:

საწყობი

მისამართი:
ქალაქი თბილისი, ავჭალა 2-ის დასახლება, მ.მრევლიშვილის 1.№11

დამკვეთი:
შპს G & I & A

შენიშვნები:

პროექტის ნულოვანი ნიშნულის მიმართება აბსოლუტურთან
(±0.00) - (+518.70)

დირექტორი:
გ.ამელიქიშვილი

პროექტის ავტორი:
გ.მელიქიშვილი

შესრულა:
გ.არჩვაძე

შეამოწმა:
გ.არჩვაძე

მობ: 551 449 445


მასშტაბი 1:200
ფორმატი A3


ფასადები

ა 2.03

თარიღი 05.04.2025

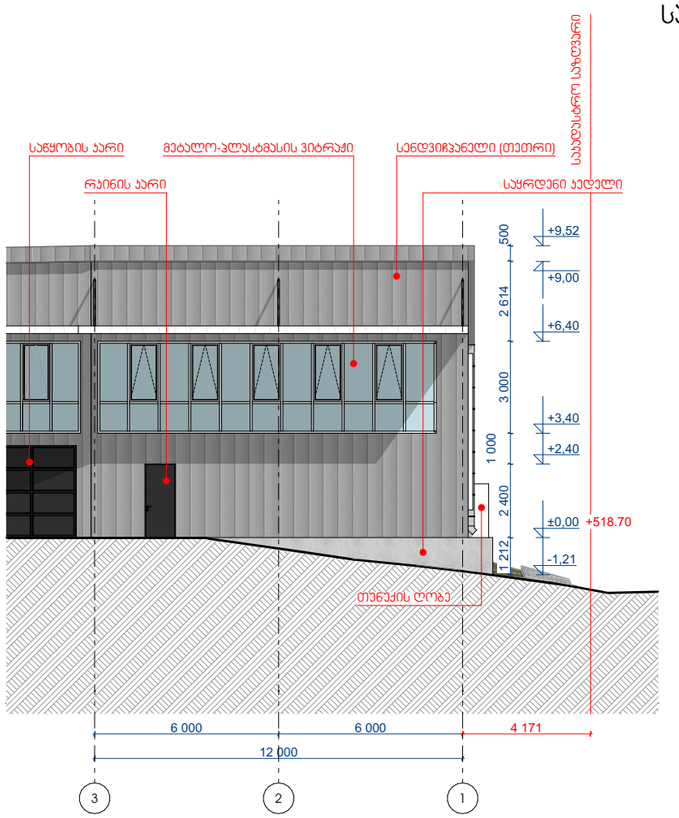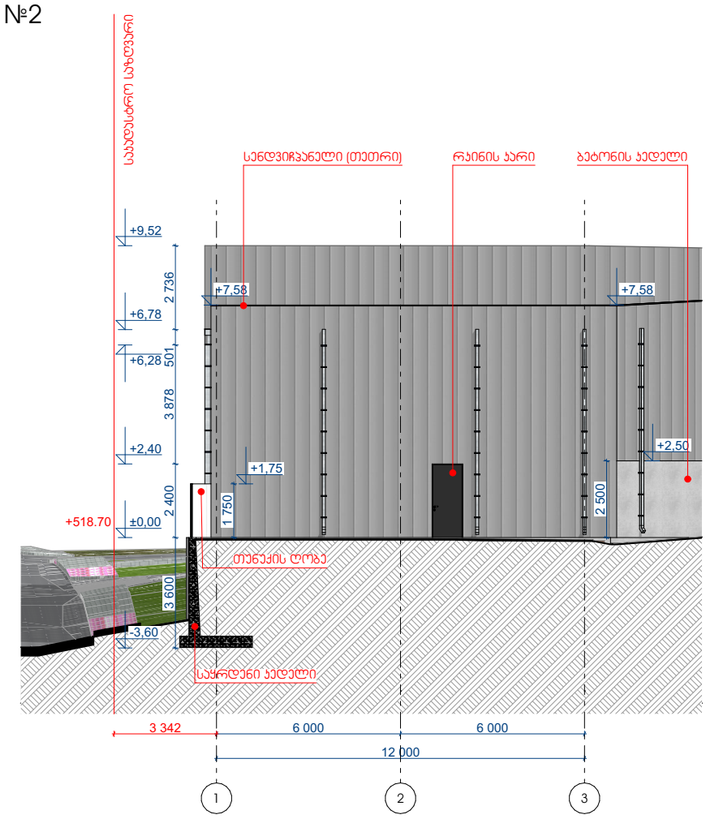საპროექტო შენობა №2







M and A

შ.პ.ს. "მელიქიშვილი და არქიტექტორები"

საპროექტო ობიექტი:

საწყობი

მისამართი:
ქალაქი თბილისი, ავჭალა 2-ის დასახლება, მ.მრევლიშვილის 1.№11

დამკვეთი:
შპს G & I & A

შენიშვნები:
პროექტის ნულოვანი ნიშნულის მიმართება აბსოლუტურთან (±0.00) - (+518.70)

დირექტორი:
გ.ამელიქიშვილი

პროექტის ავტორი:
გ.მელიქიშვილი

შეასრულა:
გ.არჩვაძე

შეამოწმა:
გ.არჩვაძე

მონ: 551 449 445


მასშტაბი 1:200
ფორმატი A3

ფასადები

ა 2.04

თარიღი 05.04.2025

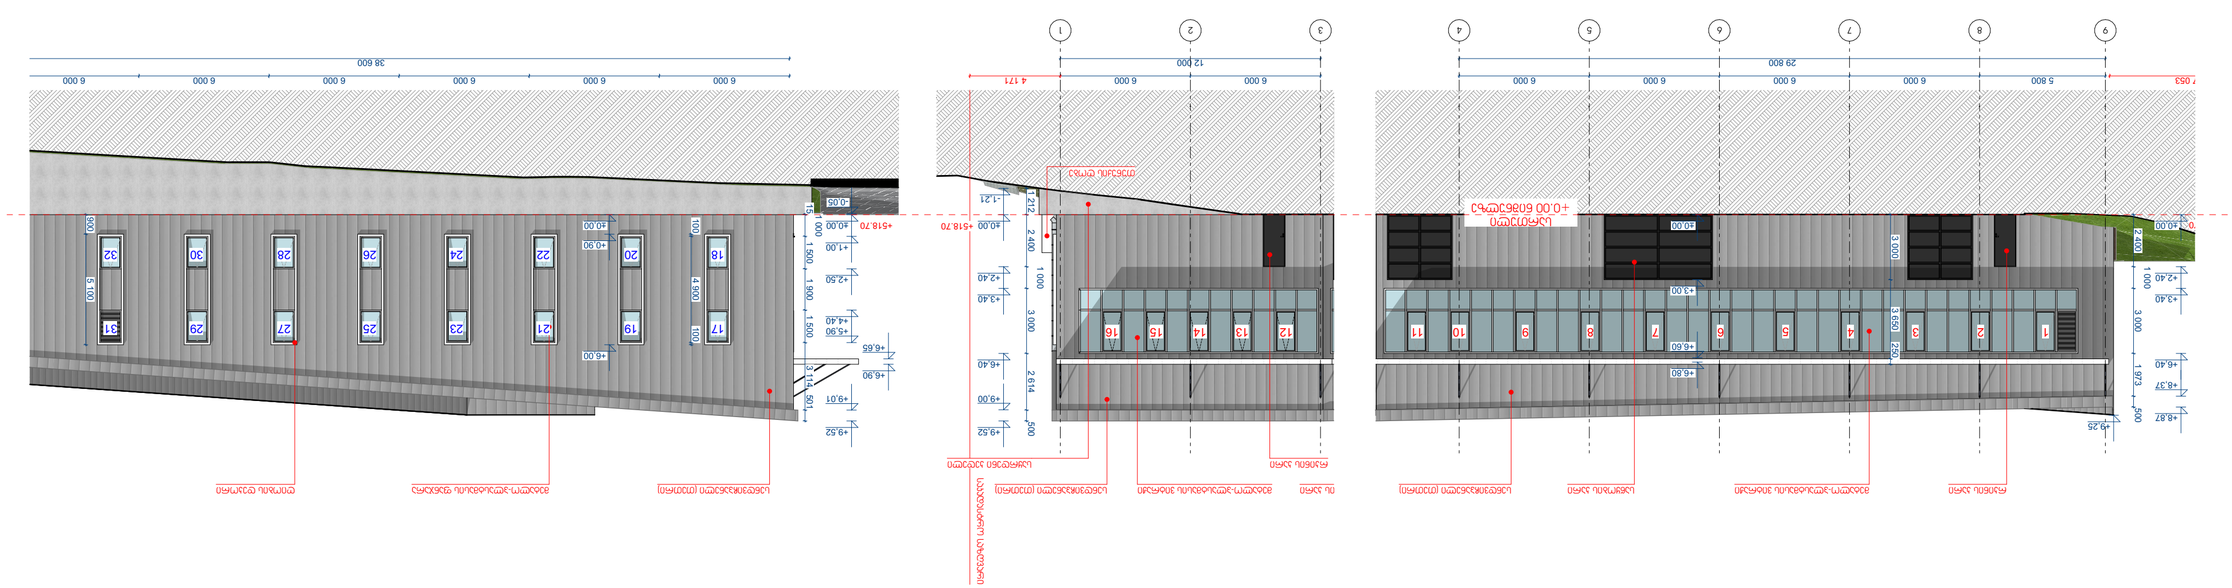







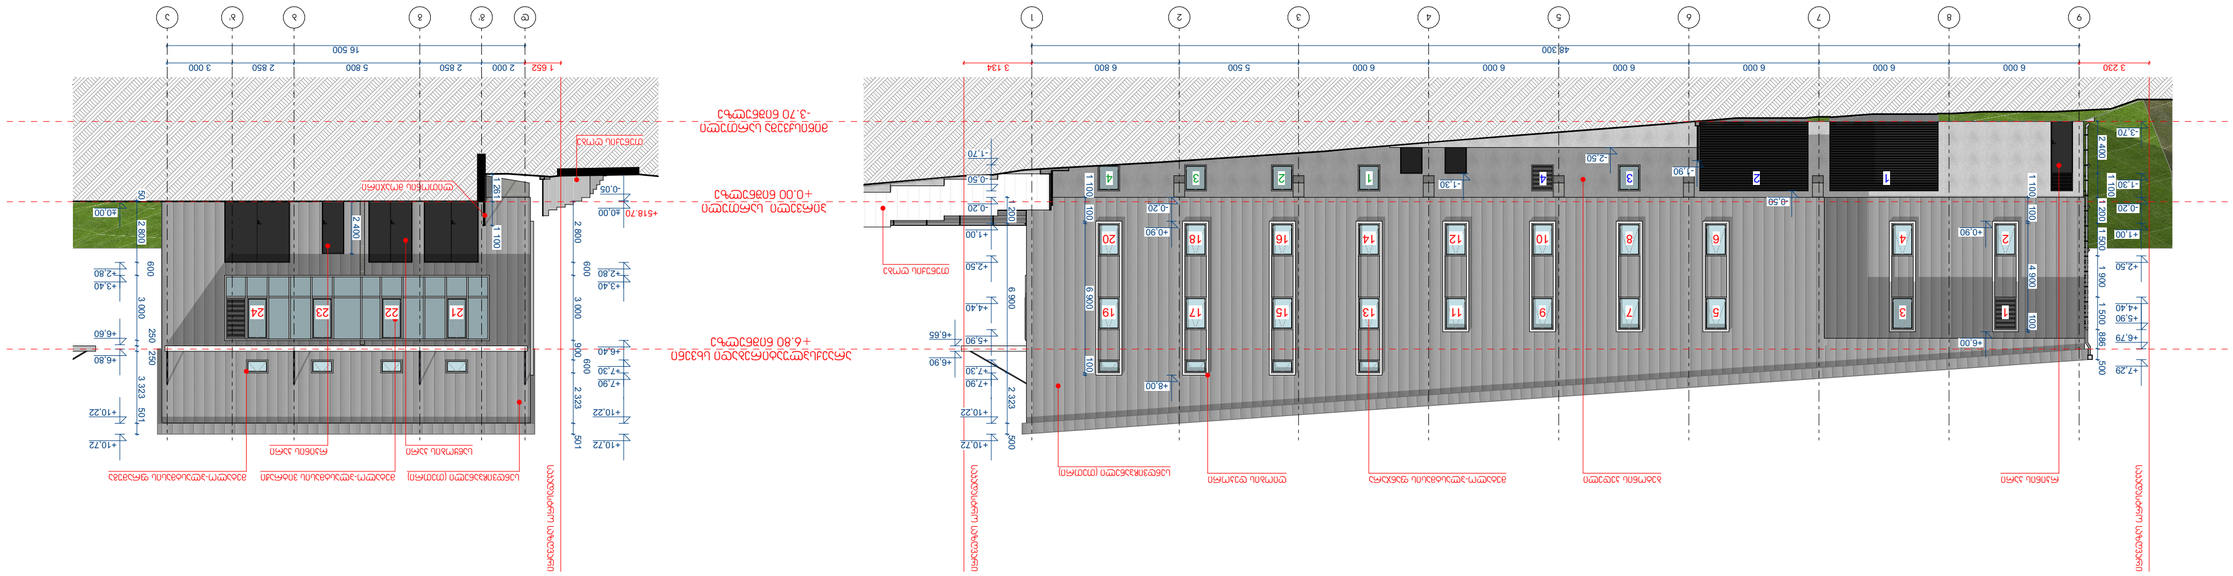














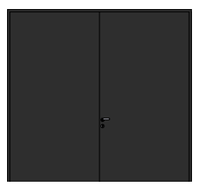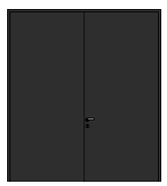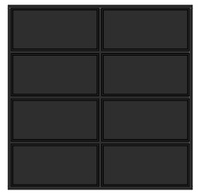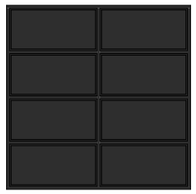კარების სპეციფიკაცია

დასახელება	კ-1	კ-2	კ-3	კ-4		კ-5	კ-6	
რაოდენობა	1	1	1	1	1	1	3	5
სიგანე X სიმაღლე	3 000×2 800	2 000×2 800	2 500×2 800	3 000×3 000	3 000×3 000	5 000×3 000	1 000×2 400	1 000×2 400
გაღების მიმართულება	L	L	L	L	R	L	L	R
ხედი გეგმაზე								
ფასადი								
მასალა	რკინა	რკინა	რკინა	რკინა	რკინა	რკინა	რკინა	რკინა

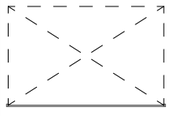კარების სპეციფიკაცია

დასახელება	კ-7		კ-8		კ-9		კ-10
რაოდენობა	1	1	4	6	1	1	2
სიგანე X სიმაღლე	900×2 400	900×2 400	1 000×2 400	1 000×2 400	900×2 400	900×2 400	5 000×3 200
გაღების მიმართულება	L	R	L	ღ	L	R	
ხედი გეგმაზე							
ფასადი							
მასალა	რკინა	რკინა	მდფ	მდფ	მდფ	მდფ	რკინა

M and A

შ.პ.ს. "მელიქიშვილი და არქიტექტორები"

საპროექტო ობიექტი:

საწყობი

მისამართი:
ქალაქი თბილისი, ავჭალა 2-ის დასახლება, მ.მრევლიშვილის 1.№11

დამკვეთი:
შპს G & I & A

შენიშვნები:
პროექტის ნულოვანი ნიშნულის მიმართება აბსოლუტურთან (±0.00) - (+518.70)

დირექტორი:
გ.ამელიქიშვილი

პროექტის ავტორი:
გ.მელიქიშვილი

შეასრულა:
გ.არჩვაძე

შეამოწმა:
გ.არჩვაძე


მობ: 551 449 445



მასშტაბი
ფორმატი A3


კარების სპეციფიკაცია

კ 4.04

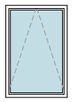თარიღი 05.04.2025

ფანჯრების სპეციფიკაცია							
დასახელება	ც-1	ც-2	ც-3	ც-4	ფ-1	ფ-2	ფ-3
რაოდენობა	1	1	2	2	34	5	10
სიგანე X სიმაღლე	1 000×1 200	1 000×800	1 000×1 500	---	1 000×1 500	1 000×1 200	1 000×600
ხედი გეგმაზე							
ფასადი							
მასალა	ხის ცხაურა (თეთრი)	ხე ცხაურა (შავი)	ხის ცხაურა (თეთ...	ხის ცხაურა (თეთრი)	მეტალო-პლასტმასი	მეტალო-პლასტმასი	მეტალო-პლასტმასი

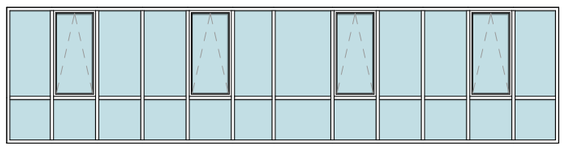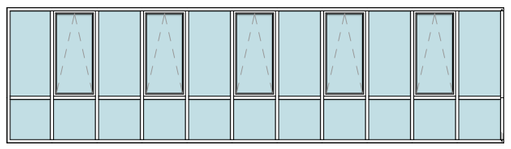ფანჯრების სპეციფიკაცია		
დასახელება	ფ-4	ფ-5
რაოდენობა	1	1
სიგანე X სიმაღლე	12 200×3 000	11 035×3 000
ხედი გეგმაზე		
ფასადი		
მასალა	მეტალო-პლასტმასი	მეტალო-პლასტმასი

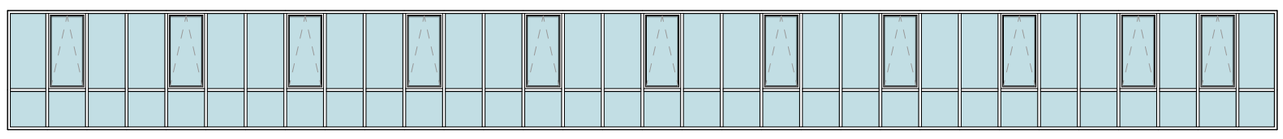ფანჯრების სპეციფიკაცია	
დასახელება	ფ-6
რაოდენობა	1
სიგანე X სიმაღლე	32 000×3 000
ხედი გეგმაზე	
ფასადი	
მასალა	მეტალო-პლასტმასი

M and A

შ.პ.ს. "მელიქიშვილი და არქიტექტორები"

საპროექტო ობიექტი:

საწყობი

მისამართი:
ქალაქი თბილისი, ავჭალა 2-ის დასახლება, მ.მრევლიშვილის 1.№11

დამკვეთი:
შპს G & I & A

შენიშვნები:

პროექტის ნულოვანი ნიშნულის მიმართება აბსოლუტურთან
(±0.00) - (+518.70)

დირექტორი:
გ.ამელიქიშვილი

პროექტის ავტორი:
გ.მელიქიშვილი

შეასრულა:
გ.არჩვაძე

შეამოწმა:
გ.არჩვაძე

მობ: 551 449 445

მასშტაბი
ფორმატი A3

ფანჯრების სპეციფიკაცია

ა 4.05

თარიღი 05.04.2025