შ.პ.ს ჯიბჯიბაძე და კომპანია (ს/ნ416294067)


L.T.D "KIRKITADZE & COMPANY"

პეკინის ქ. №27 ტ: 2 37 23 00 მობ: 5 99 56 22 76, ფაქსი: 2 37 23 00

Pekini str. N 27 tel: 2 37 23 00 mob: 5 99 56 22 76, fax: 2 37 23 00

ქალაქი თბილისი, ღიღმის სასწავლო საცდელი მეურნეობის ტერიტორია, (ს/კ 01.72.14.013.378, 01.72.14.013.327, 01.72.14.013.375, 01.72.14.013.527, 01.72.14.013.528, 01.72.14.013.529, 01.72.14.013.260) შპს "ვალენტინი"-ს (ID 205037477) და შპს "საერთაშორისო კორპორაცია აი ხი არ"-ის (ID 202907943) საკუთრებაში არსებული 1280, 2730, 51, 839, 3601, 723, 1500 კვმ. არასასოფლო-სამეურნეო დანიშნულების მიწის ნაკვეთის და მისი მიმდებარე ტერიტორიის ტოპოგრაფიული

გეგმა

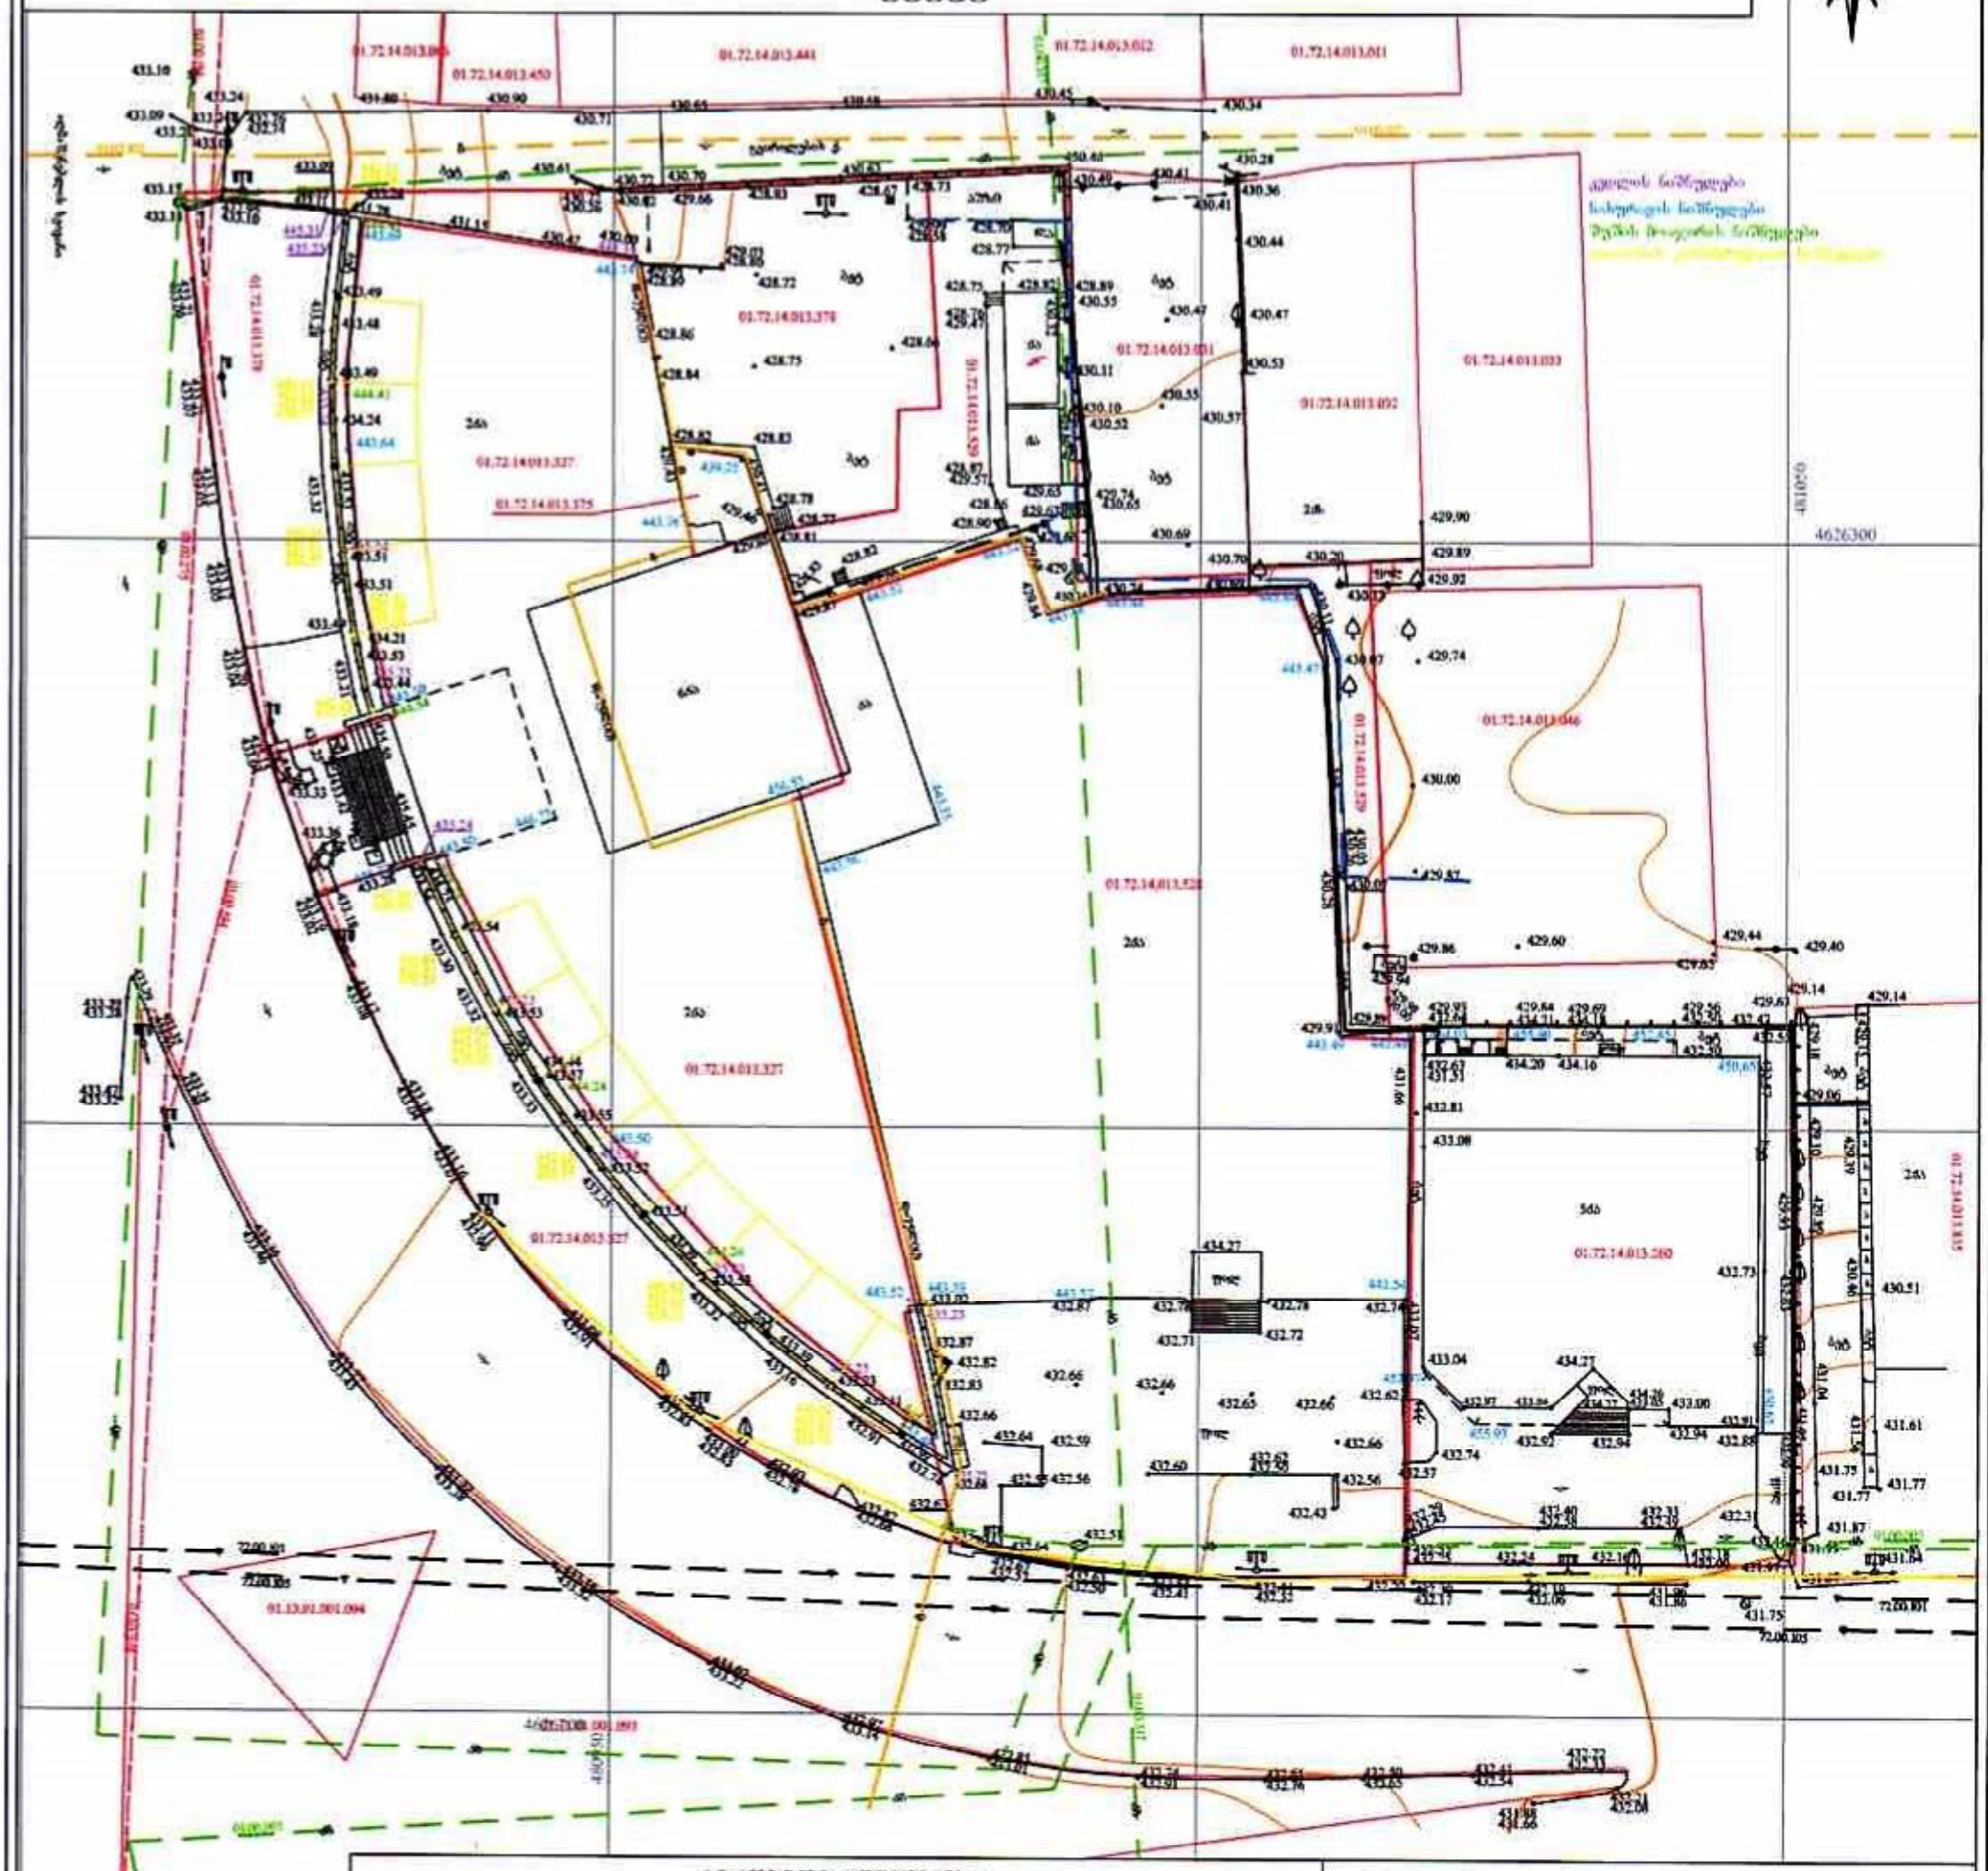

პირობითი აღნიშვნები

WGS 1984-ის კოორდინატთა სისტემის UTM პროექცია


საკად. შენობა	ხის ღობე	წ	წყალსადინარი
არასაკად. შენობა	ღობე	ბ	ბაზა
ტერიტორია მშენებარე შენობის	ქვის კედელი	ქ	კანალიზაცია
	ხეები	სან	სანაღვრე
წიწვოვანი ხე ფოთლოვანი ხე სანაკრძალოები ხეების	რკინაბეტონის	კბ	კაბელსადენები
	საზედაპირო ტბა	ელ. ქსელები	
გარე განათება	ელ. გადამცემი ანძა	თბ	თბომილი ტრასები

შენიშვნა: 1) ნაგებობაზე დატანილია საჯარო რეესტრში რეგისტრირებული ნაკვეთის საზღვრები

2) ცისფერით გეგმაზე დატანილია მხოლოდ რეგისტრირებული მიწისქვეშა კომუნიკაციები მათი მდებარეობების დაზუსტება მოხდეს ყველა კომუნიკაციის წარმომადგენლებთან

შ.პ.ს. ჯიბჯიბაძე და კომპანია (ს/ნ416294067)	
პეკინის ქ. №27/10 ტ: 2 37 23 00 მობ: 5 99 56 22 76, ფაქსი: 2 37 23 00	
L.T.D "KIRKITADZE & COMPANY"	
Pekini str. N 27/10 tel: 2 37 23 00 mob: 5 99 56 22 76, fax: 2 37 23 00	
www. kirkitadze.ge kirkitadze@mail.ru	
დირექტორი:	რ. ქორქოტაძე
აზომა:	ლ. ქორქოტაძე
დახაზა:	შ. კვაშილავა
დამკვეთი	შპს "ვალენტინი"
მასშტაბი: 1:500	22.02.2022წ.

რეკონსტრუქცია

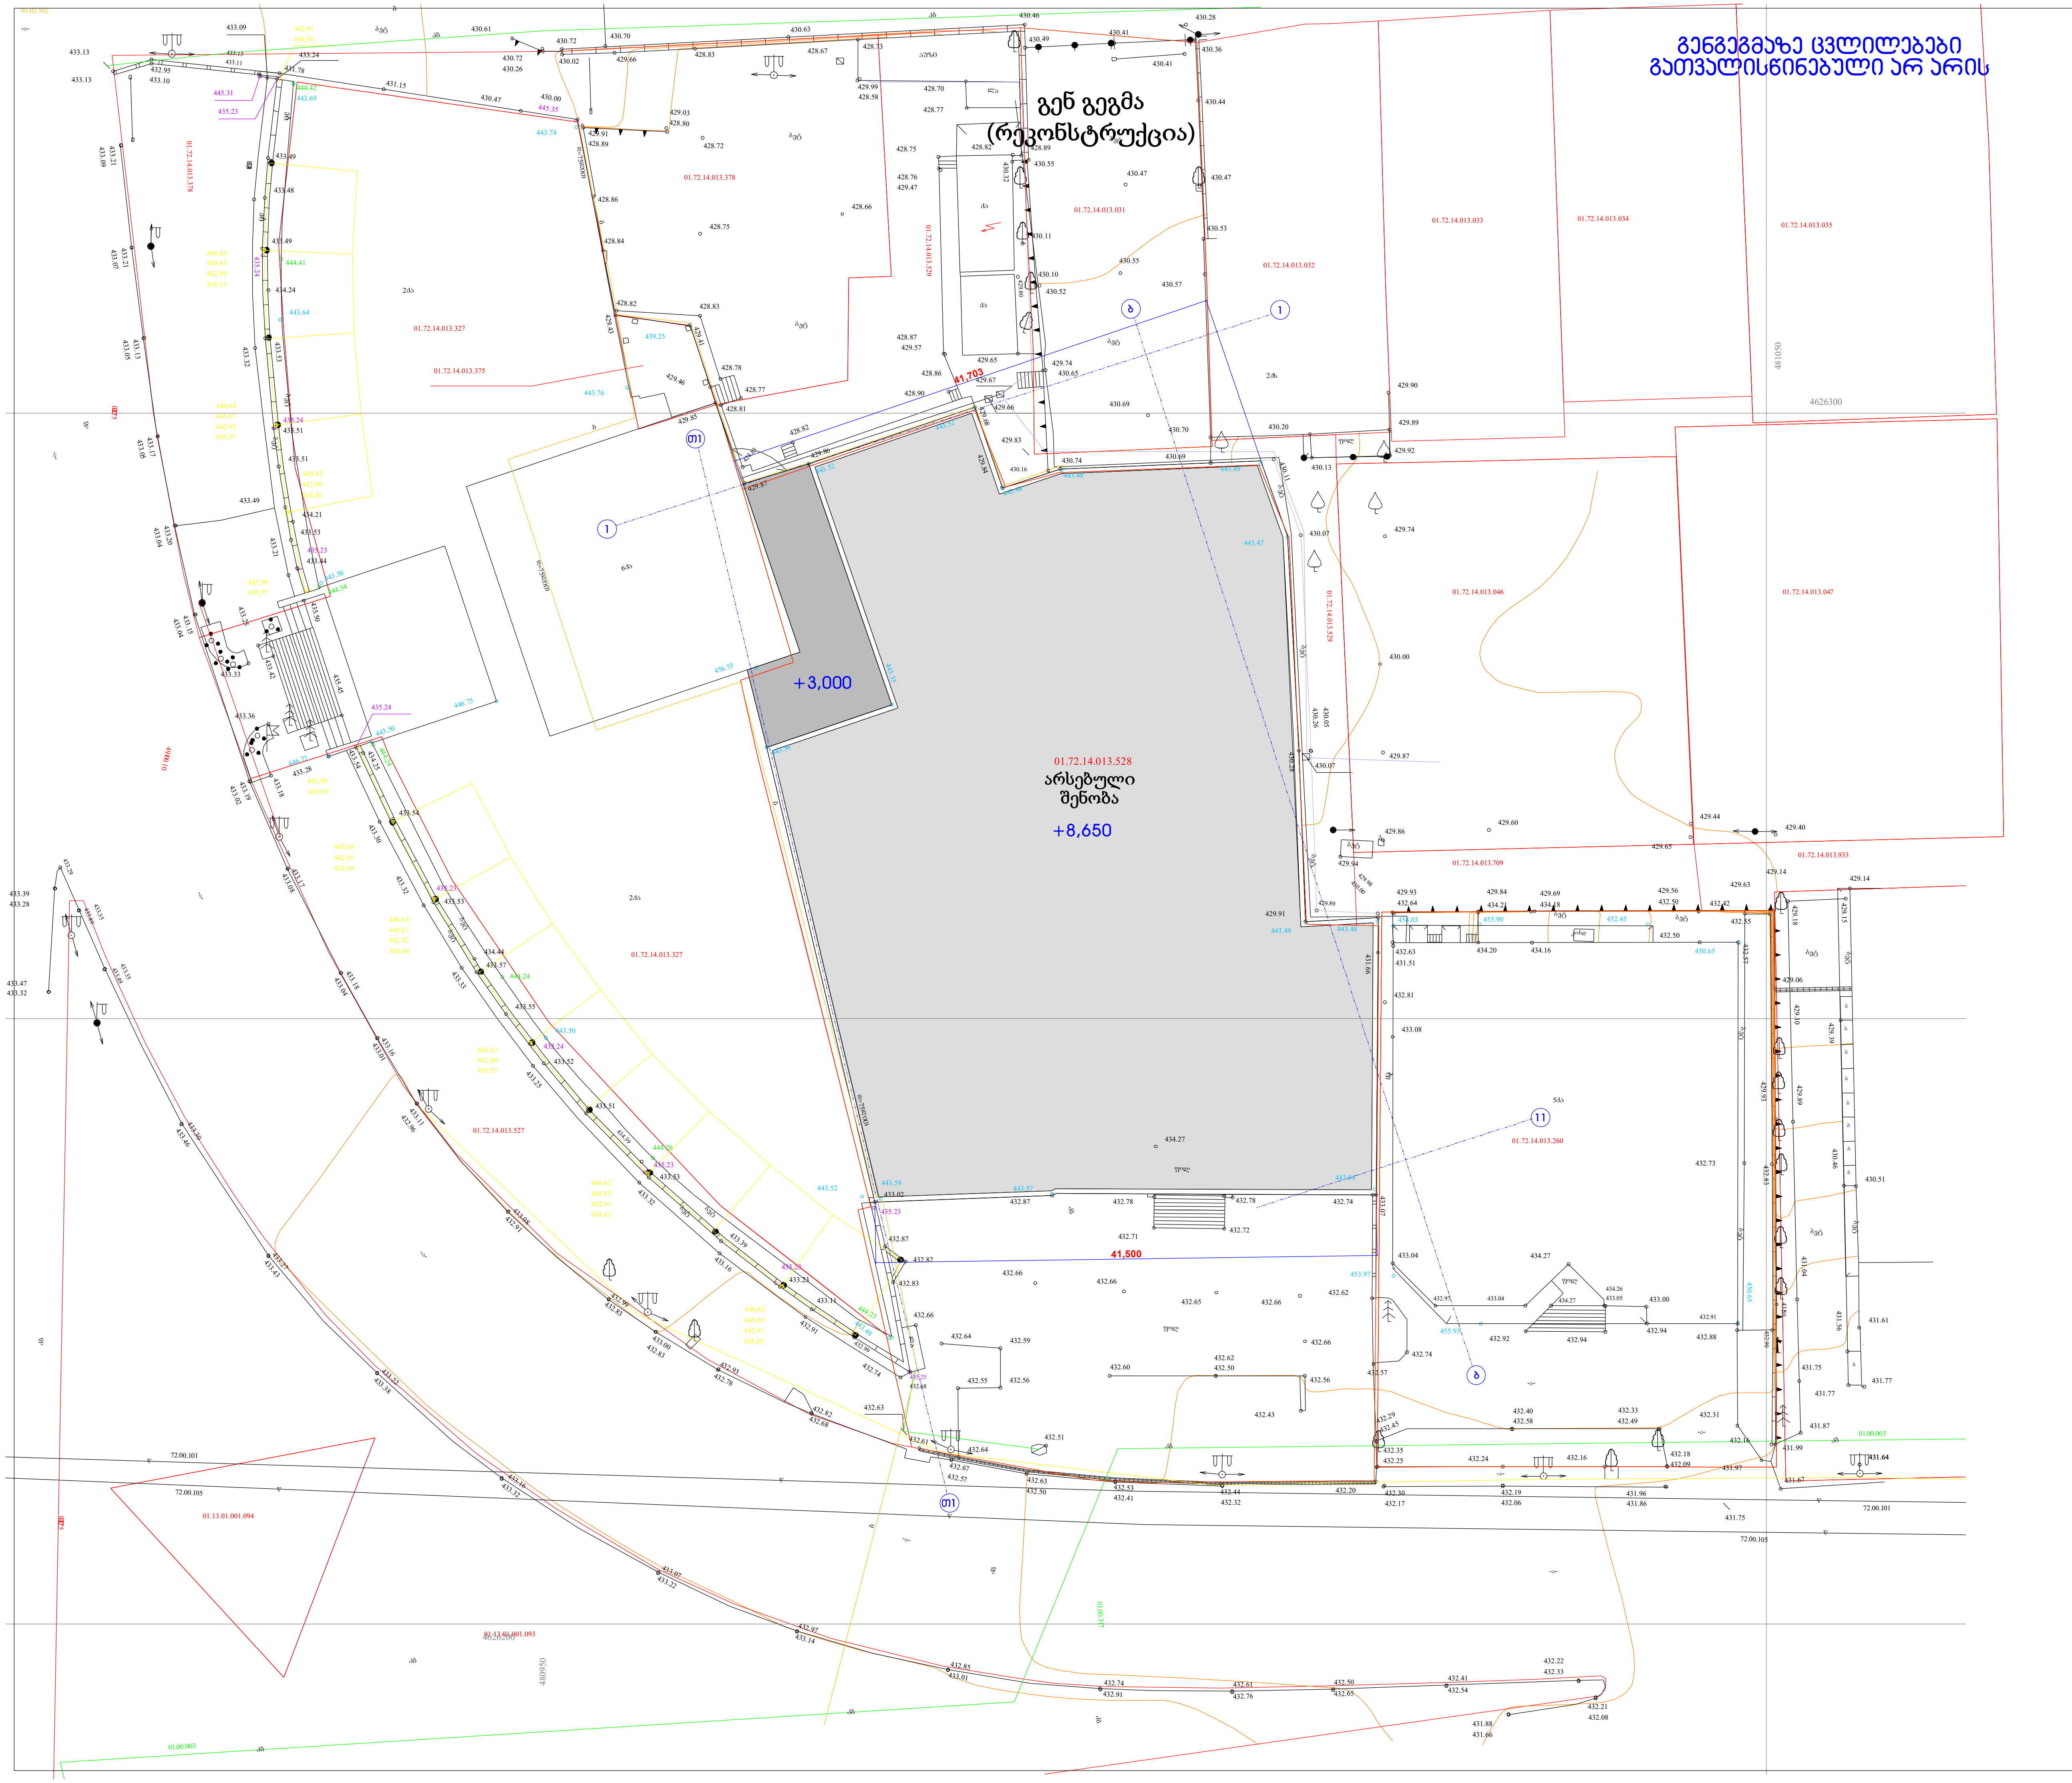

ექსპლიკაცია

პირობითი ნიშნები

Art House Ltd.

შპს. არტ ჰაუზი

მისამართი:
თბილისი. საქართველო
ი.ჭავჭავაძის №75

Tel: +599 260059
E mail: contact@athouse.ge

დამკვეთი: "I C R"	მისამართი :
შეთანხმებულია დამკვეთთან	ხელმოწერა

ობიექტის მისამართი:
ქ.თბილისი. ალმაშენებლის ხეივანი მე-12 კმ

პროექტის სახელწოდება


მრავალ ფუნქციური შენობა

სტადია ესკიზი
არქიტექტურული ნაწილი

დირექტორი:	ნ.ენუქიძე
არქიტექტორი:	ნ.ენუქიძე
არქიტექტორი:	

მასშტაბი	ფორმატი A-3	ფურცელი
1: 500	თბილისი 2026 წ.	a - 1
გენგეგმა სახურავის პროექციით		გვერდი --



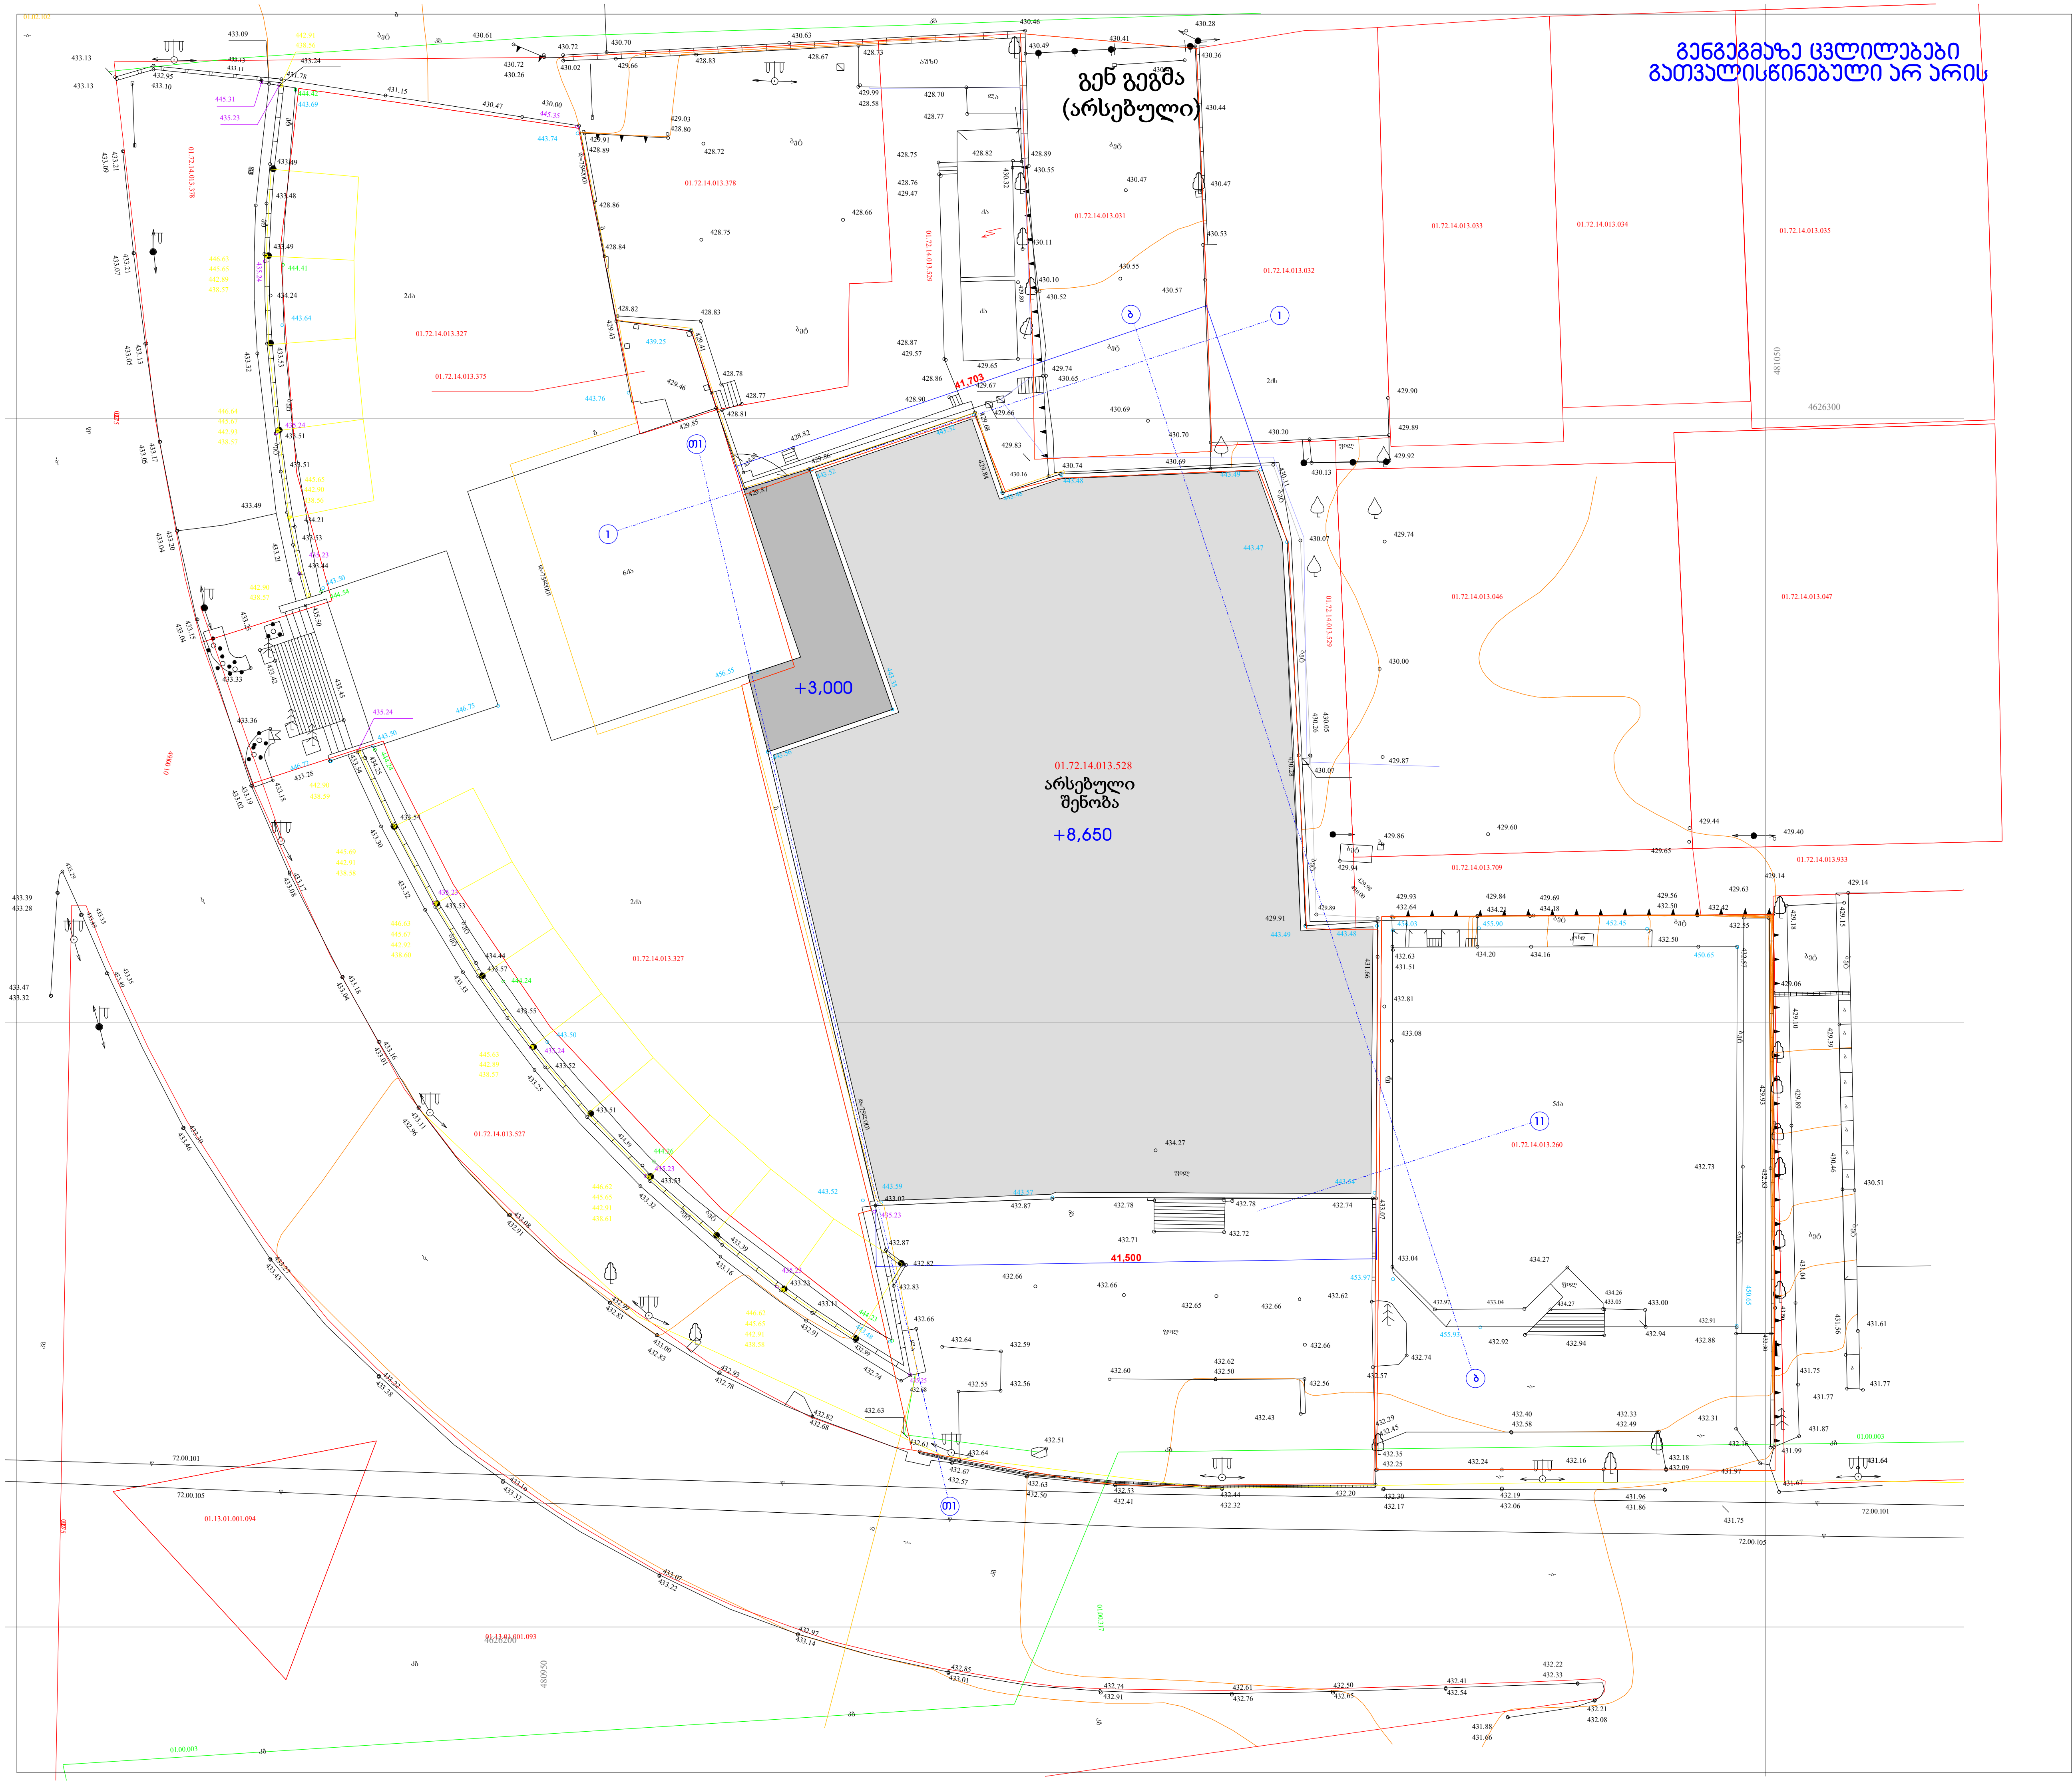

ექსპლიკაცია

პირობითი ნიშნები

Art House Ltd.
შპს. არტ ჰაუზი
მისამართი:
თბილისი. საქართველო
ი.ჯავჯავაძის №75

Tel: +599 260059
E mail: contact@athouse.ge

დამკვეთი:
"I C R"

მისამართი :

შეთანხმებულია დამკვეთთან ხელმოწერა

ობიექტის მისამართი:
ქ.თბილისი. ალმაშენებლის ხეივანი მე-12 კმ

პროექტის სახელწოდება

მრავალ ფუნქციური
შენობა

სტადია ესკიზი
არქიტექტურული ნაწილი

დირექტორი: ნ.ენუქიძე
არქიტექტორი: ნ.ენუქიძე
არქიტექტორი:

მასშტაბი	ფორმატი A-3	ფურცელი
1: 500	თბილისი 2026 წ.	a - 1

გენგეგმა
სახურავის პროექციით

გვერდი
--