ᑕᑌᕮᑭᑕᔐᕮᕫᕀᕮᔐᑕᑭᑕᔐ

რეკონსტრუქცია

ჭრილი 1-11 ღერძებში

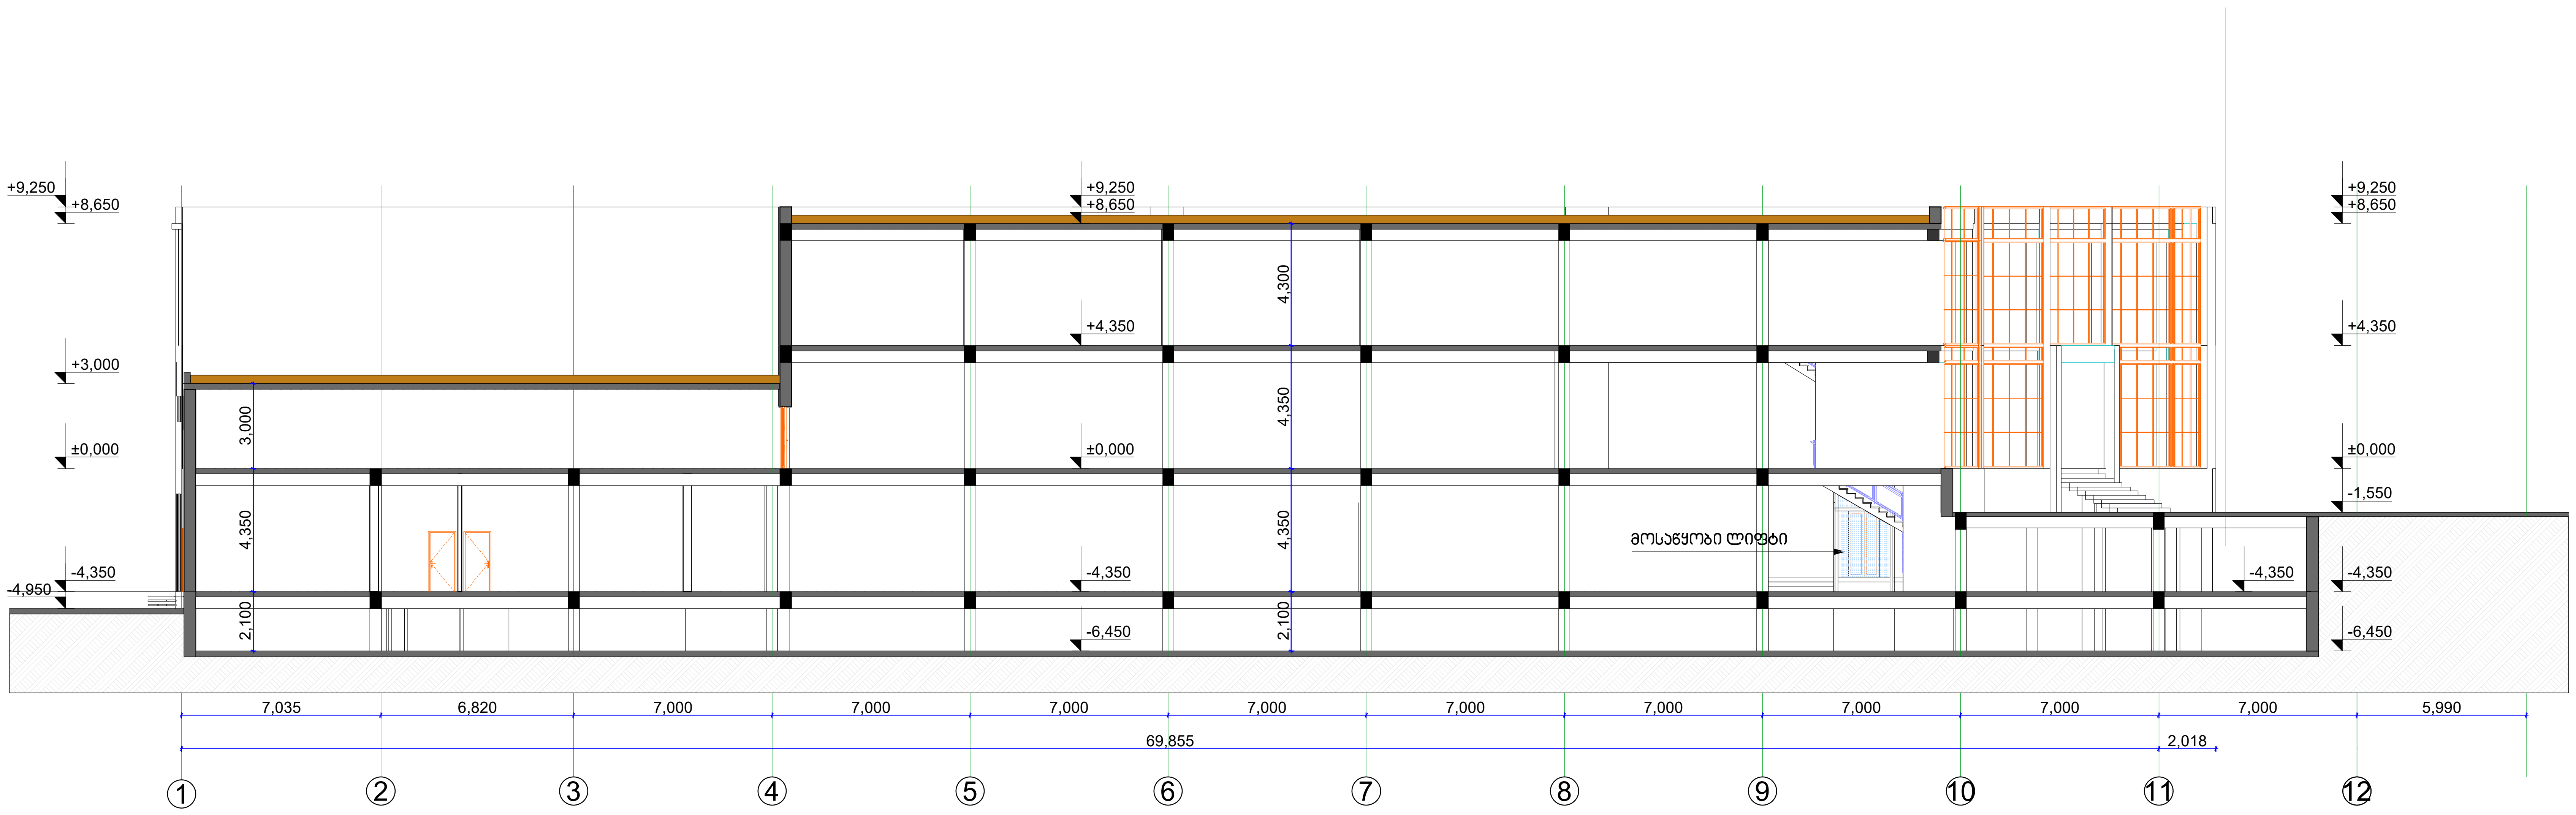

ფორმატი A -2	არქიტექტურული ნაწილი	

ექსპლიკაცია

საერთო ფართი: 2779.8

პირობითი აღნიშვნები

შენიშვნები

1.ნახაზზე ზომები მოცემულია მილიმეტრებში

2.ნახაზი კოპირებულია სკანირებული დედანის შესაბამისად.

დამკვეთი

ს.ს "საერთაშორისო კომპანია აი სი არ"

მისამართი

დ.აღმაშენებლის ხეივანი მე-12-ე კმ.

პროექტის დასახელება

ბიზნესცენტრი და ავეჯის სახლის სასაწყობო მეურნეობა
რეკონსტრუქცია

დირექტორი	ნ.ენუქიძე		2024 წ
შემსრულებელი	ნ.ენუქიძე		2024 წ

შ.პ.ს "არტ-ჰაუზი"-ის
მიერ
205080482
ქ.თბილისი; ი.ჭავჭავაძის #75
contactarthouse.ltd@gmail.com

მასშტაბი	1: 200	ნახაზი: ჭრილი 1-1 კორექტირების შემდეგ 1-11 ღერძებში
თარიღი		

სტადია	ფურცელი	ფურცლები

რეკონსტრუქცია

ჭრილი 1-12 ღერძებში #2

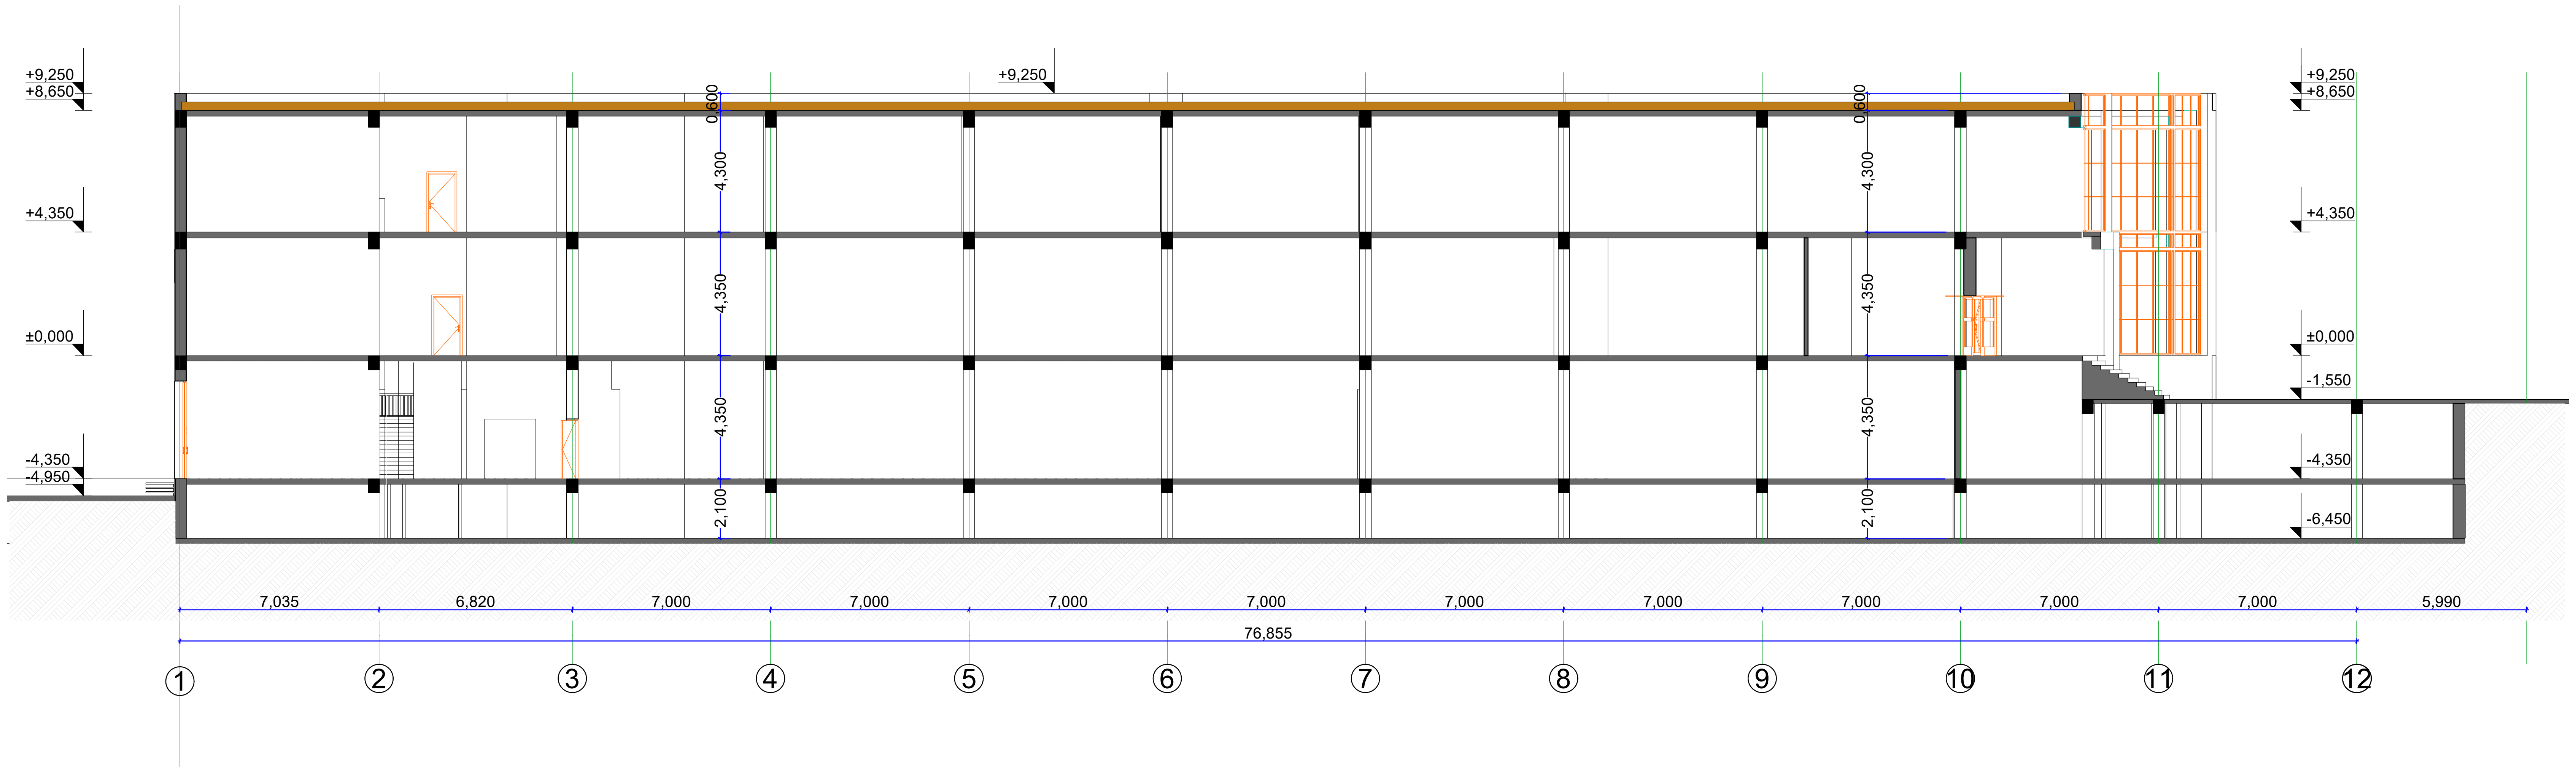

ფორმატი A -2	არქიტექტურული ნაწილი	

ექსპლიკაცია

საერთო ფართი: 2779.8

პირობითი აღნიშვნები

შენიშვნები

1.ნახაზზე ზომები მოცემულია მილიმეტრებში

დამკვეთი
ს.ს "საერთაშორისო კომპანია აი სი არ"

მისამართი
დ.აღმაშენებლის ხეივანი მე-12-ე კმ.

პროექტის დასახელება

ბიზნესცენტრი და ავეჯის სახლის სასაწყობო მეურნეობა
რეკონსტრუქცია

შეასრულა			
დირექტორი	ნ.ენუქიძე		2024 წ
შემსრულებელი	ნ.ენუქიძე		2024 წ

შ.პ.ს "არტ-ჰაუზი"-ის მიერ
205080482
ქ.თბილისი; ი.ჭავჭავაძის #75
contactarthouse.ltd@gmail.com

მასშტაბი	1: 200	ნახაზი: ჭრილი 2-2 კორექტირების შემდეგ 1-12 ღერძებში
თარიღი		

სტადია	ფურცელი	ფურცლები

რეკონსტრუქცია

ჭრილი 1-12 ღერძებში

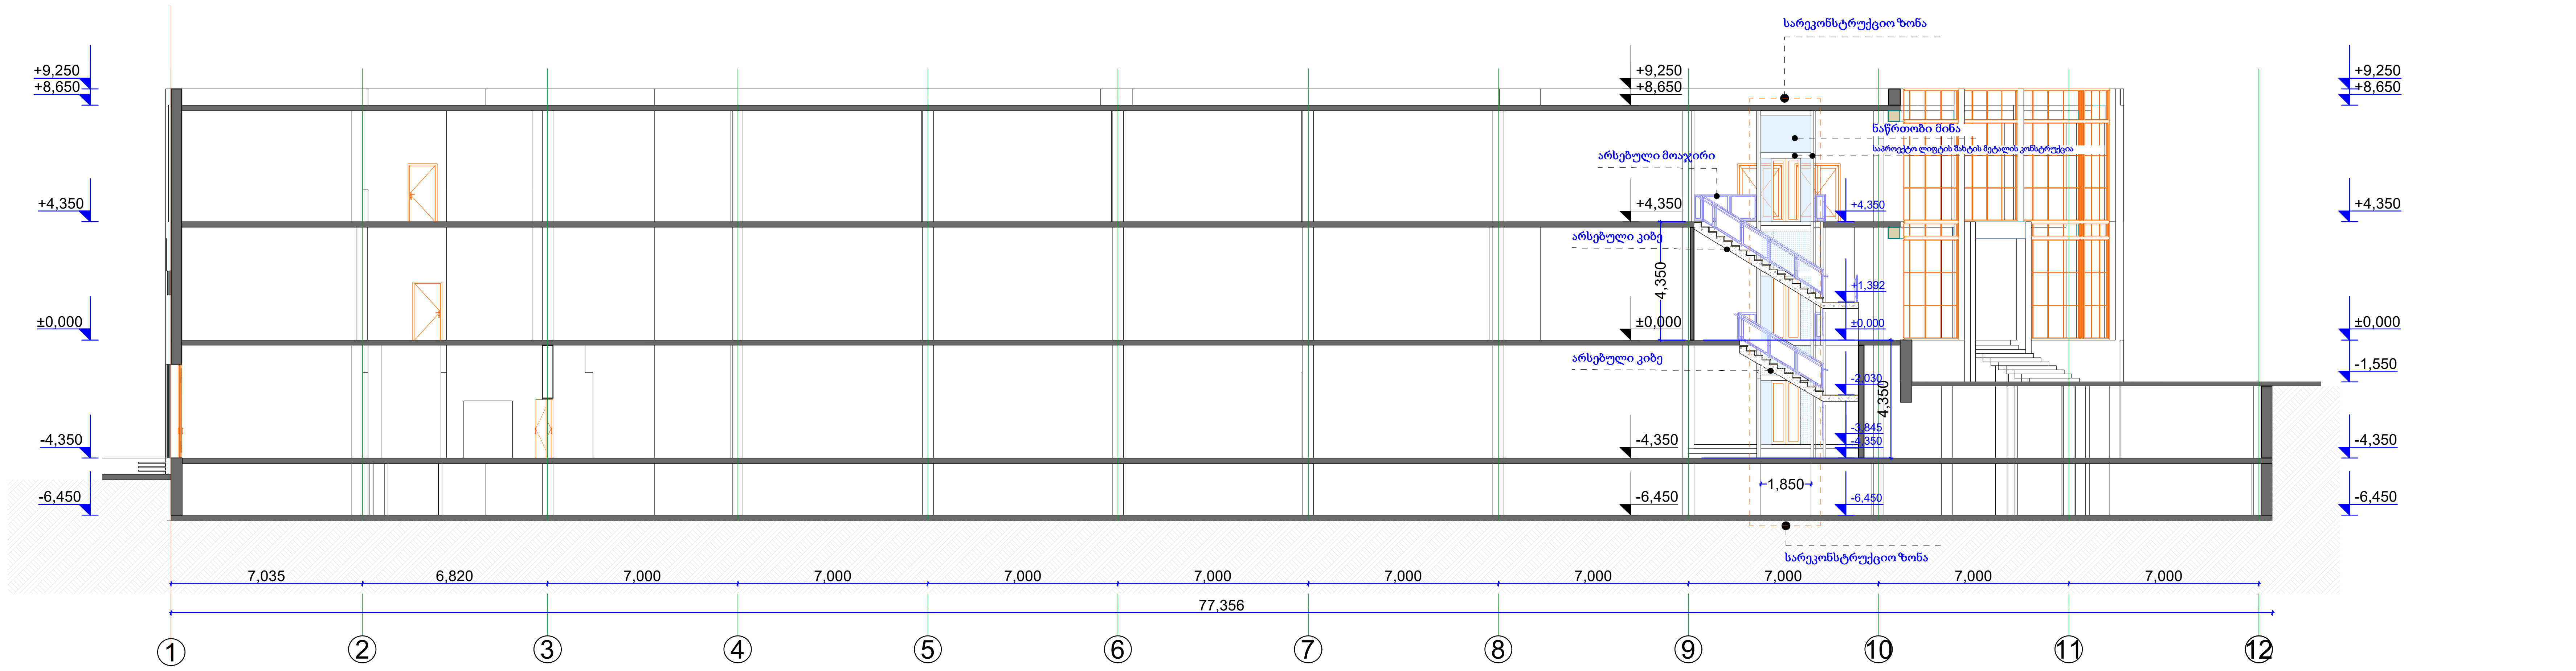

ფორმატი **A -2**	არქიტექტურული ნაწილი	

ექსპლიკაცია

საერთო ფართი: 2779.8

პირობითი აღნიშვნები

შენიშვნები

1.ნახაზზე ზომები მოცემულია მილიმეტრებში

დამკვეთი
ს.ს "საერთაშორისო კომპანია აი სი არ"

მისამართი
დ.აღმაშენებლის ხეივანი მე-12-ე კმ.

პროექტის დასახელება

ბიზნესცენტრი და ავეჯის სახლის სასაწყობო მეურნეობა
რეკონსტრუქცია

შეასრულა

დირექტორი	ნ.ენუქიძე		2024 წ
შემსრულებელი	ნ.ენუქიძე		2024 წ

შ.პ.ს "არტ-ჰაუზი"-ის მიერ
205080482
ქ.თბილისი; ი.ჭავჭავაძის #75
contactarthouse.ltd@gmail.com

მასშტაბი	1: 200	ნახაზი: ჭრილი 2-2 კორექტირების შემდეგ 1-12 ღერძებში
თარიღი		

სტადია	ფურცელი	ფურცლები

რეკონსტრუქცია

არსებული კიბის ჭრილი
მოსაწყობი ლიფტის ხედით
ჭრილი "ვ*-ე"

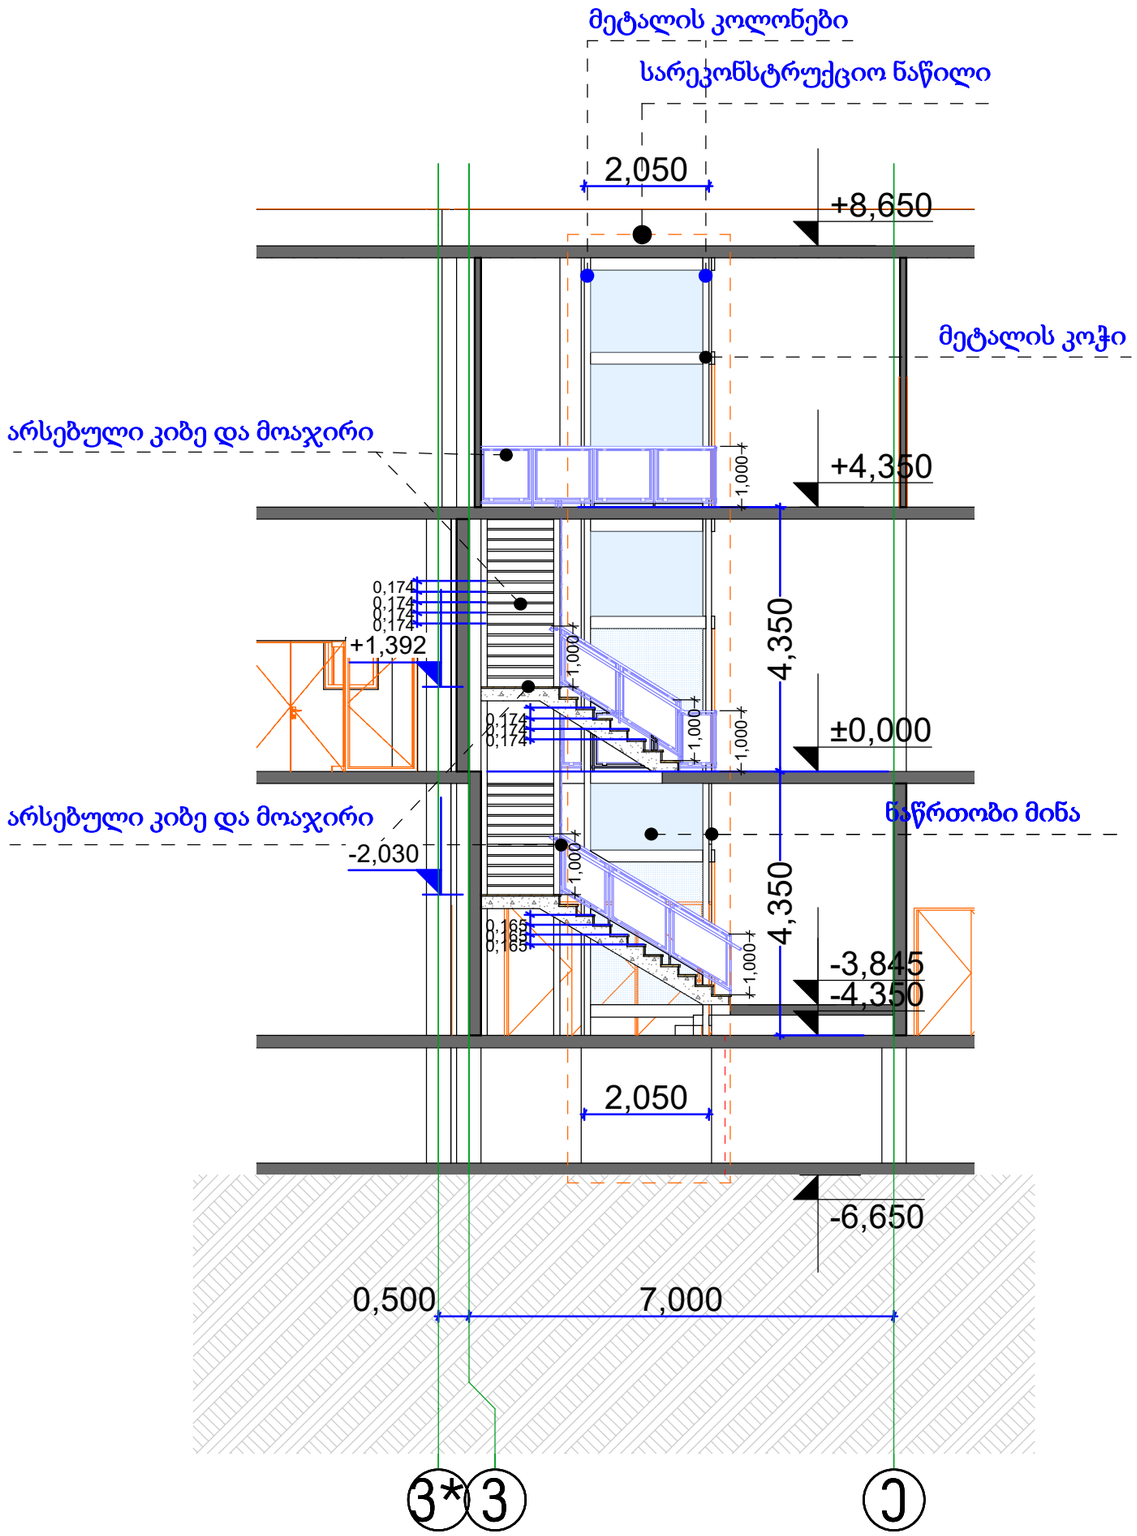

ფორმატი A -3 არქიტექტორის ლიცენზია

ექსპლიკაცია

საერთო ფართი: 2779.8

პირობითი აღნიშვნები

შენიშვნები

1.ნახაზზე ზომები მოცემულია მილიმეტრებში

დამკვეთი
ს.ს "საერთაშორისო კომპანია აი სი არ"

მისამართი
დ.აღმაშენებლის ხეივანი მე-12-ე კმ.

პროექტის დასახელება
ბიზნესცენტრი და ავეჯის სახლის სასაწყობო მეურნეობა

თანამდებობა	გვარი	ხელმოწერას	თარიღი
მთ.არქიტექტორი	ნ.ცნეტკიძე		2026 წ
დამუშავა	ნ.ცნეტკიძე		2026 წ
დირექტორი			
შემსრულებელი			

შ.პ.ს "არტ-ჰაუზი"
205080482
ქ.თბილისი; ი.ჭავჭავაძის #75
contactarthouse.ltd@gmail.com

მასშტაბი	1:100	ნახაზი: ჭრილი "ვ*-ე"
ფორმატი	A-3	ჭრილი "ვ*-ე"
თარიღი		

სტადია	ფურცელი	ფურცლები

რეკონსტრუქცია

მოსაწყობი ლიფტის მეტალის კონსტრუქციის ჭრილი

ჭრილი "ვ*-ე"

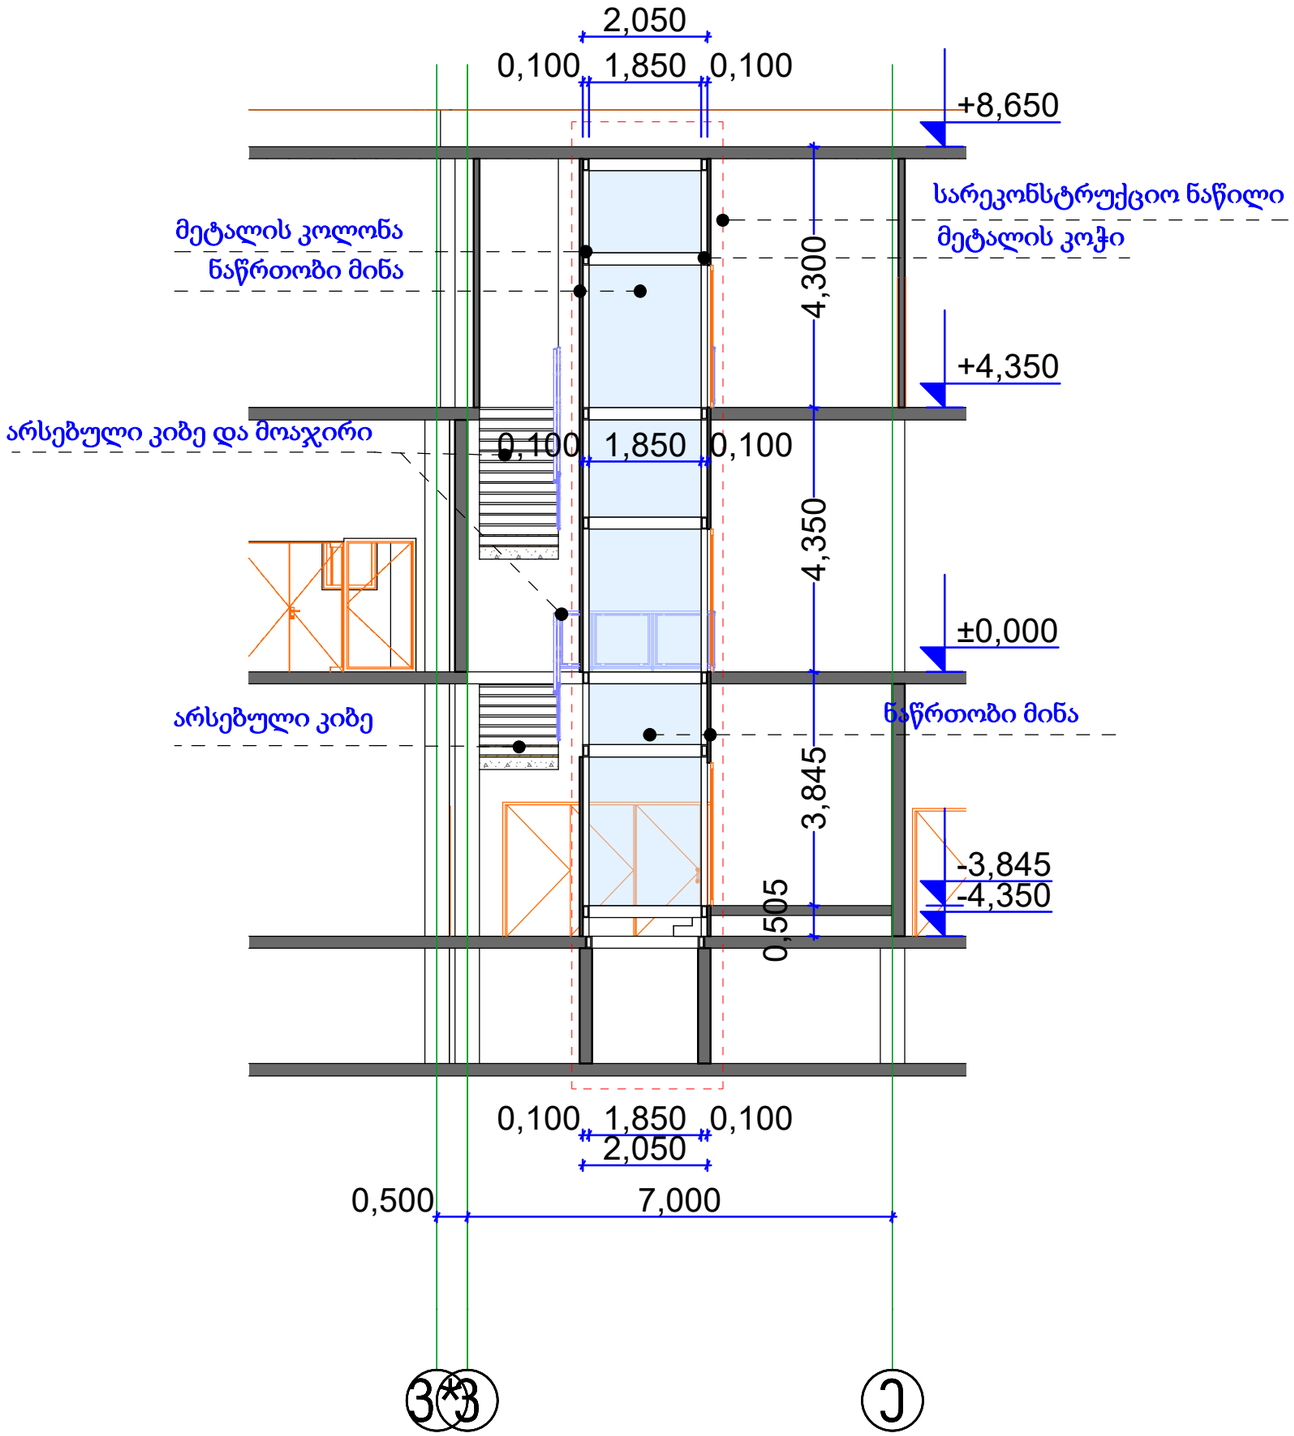

ფორმატი A -3 არქიტექტურული ნაწილი

ექსპლიკაცია

საერთო ფართი: 2779.8

პირობითი აღნიშვნები

შენიშვნები

1.ნახაზზე ზომები მოცემულია მილიმეტრებში

დამკვეთი
ს.ს "საერთაშორისო კომპანია აი სი არ"

მისამართი
დ.აღმაშენებლის ხეივანი მე-12-ე კმ.

პროექტის დასახელება
ბიზნესცენტრი და ავეჯის სახლის სასაწყობო მეურნეობა

თანამდებობა	გვარი	ხელმოწერას	თარიღი
მთარქიტექტორი	ნ.ენუქიძე		2026 წ
დამუშავა	ნ.ენუქიძე		2026 წ
დირექტორი			
შემსრულებელი			

შ.პ.ს "არტ-პაული"
205080482
ქ.თბილისი; ი.ჭავჭავაძის #75
contactarthouse.ltd@gmail.com

მასშტაბი	1: 100	ნახაზი: მოსაწყობი ლიფტის მეტალის კონსტრუქციის ჭრილი ჭრილი "ვ*-ე"
ფორმატი	A-3	
თარიღი		

სტადია	ფურცელი	ფურცლები

რეკონსტრუქცია

მოსაწყობი ლიფტის მეტალის კონსტრუქციის ჭრილი

ჭრილი "9-10"

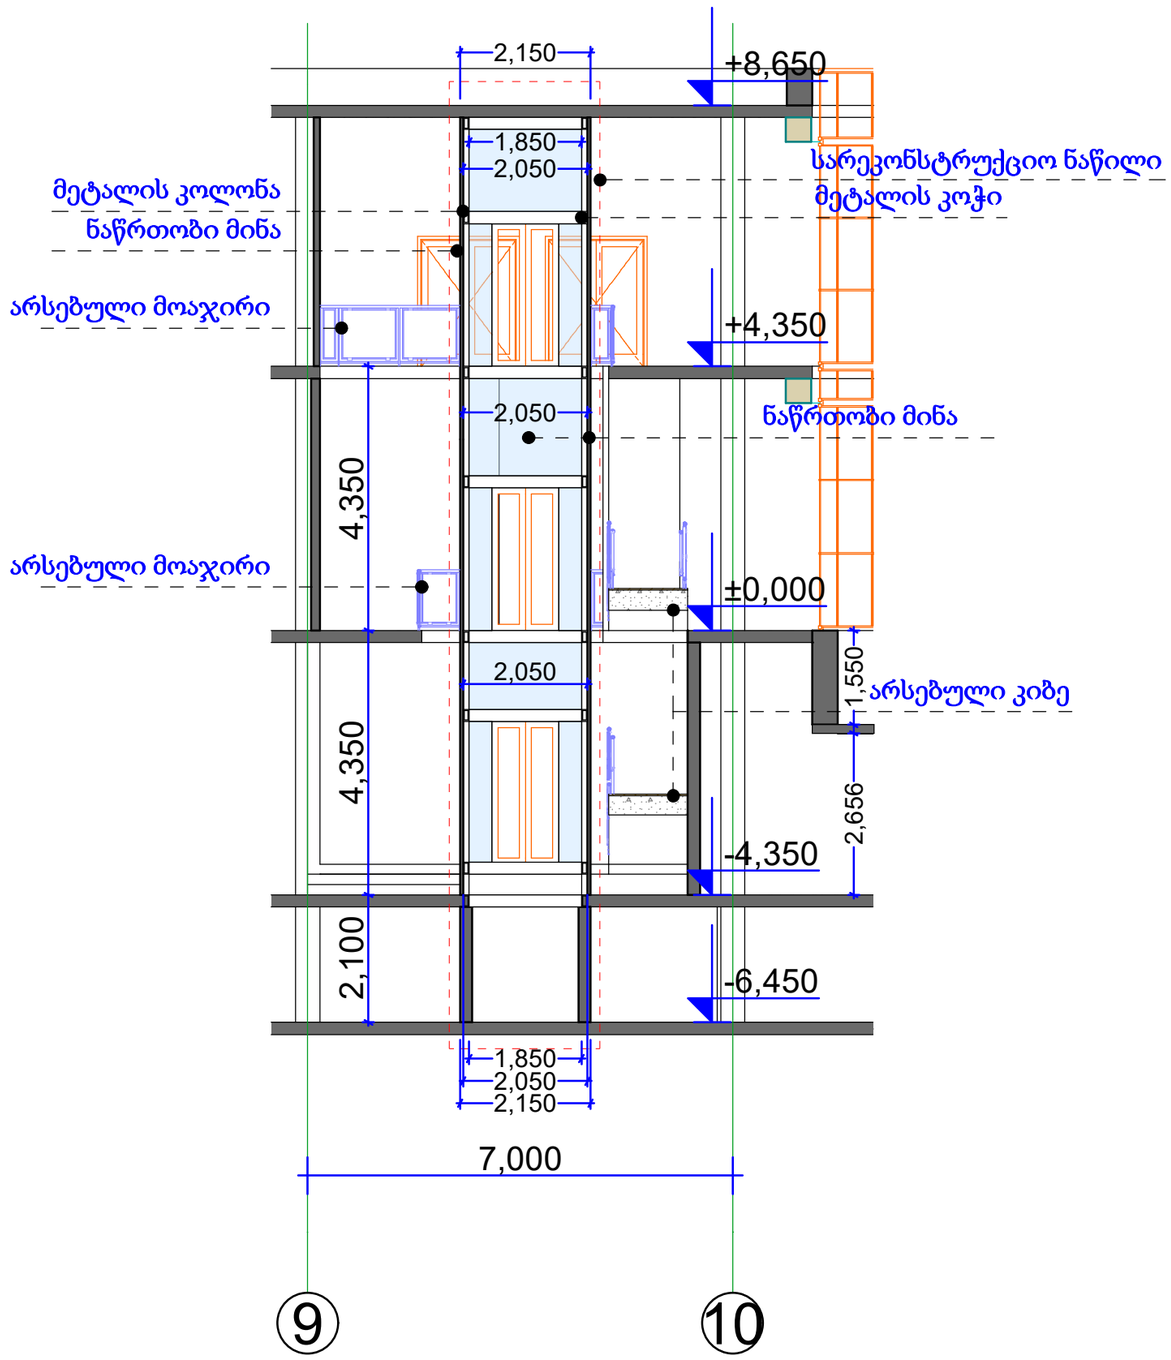

ფორმატი A -3 არქიტექტურული ნაწილი

ექსპლიკაცია

საერთო ფართი: 2779.8

პირობითი აღნიშვნები

შენიშვნები

1.ნახაზზე ზომები მოცემულია მილიმეტრებში

დამკვეთი
ს.ს "საერთაშორისო კომპანია აი სი არ"

მისამართი
დ.აღმაშენებლის ხეივანი მე-12-ე კმ.

პროექტის დასახელება
ბიზნესცენტრი და ავეჯის სახლის სასაწყობო მეურნეობა

თანამდებობა	გვარი	ხელმოწერას	თარიღი
მთარქიტექტორი	ნ.ცინცაძე		2026 წ
დაამუშავა	ნ.ცინცაძე		2026 წ
დირექტორი			
შემსრულებელი			

შ.პ.ს "არტ-ჰაუზი"
205080482
ქ.თბილისი; ი.ჭავჭავაძის #75
contactarthouse.ltd@gmail.com

მასშტაბი	1:100	ნახაზი: მოსაწყობი ლიფტის მეტალის კონსტრუქციის ჭრილი ჭრილი "9-10"
ფორმატი	A-3	
თარიღი		
სტადია	ფურცელი	ფურცლები



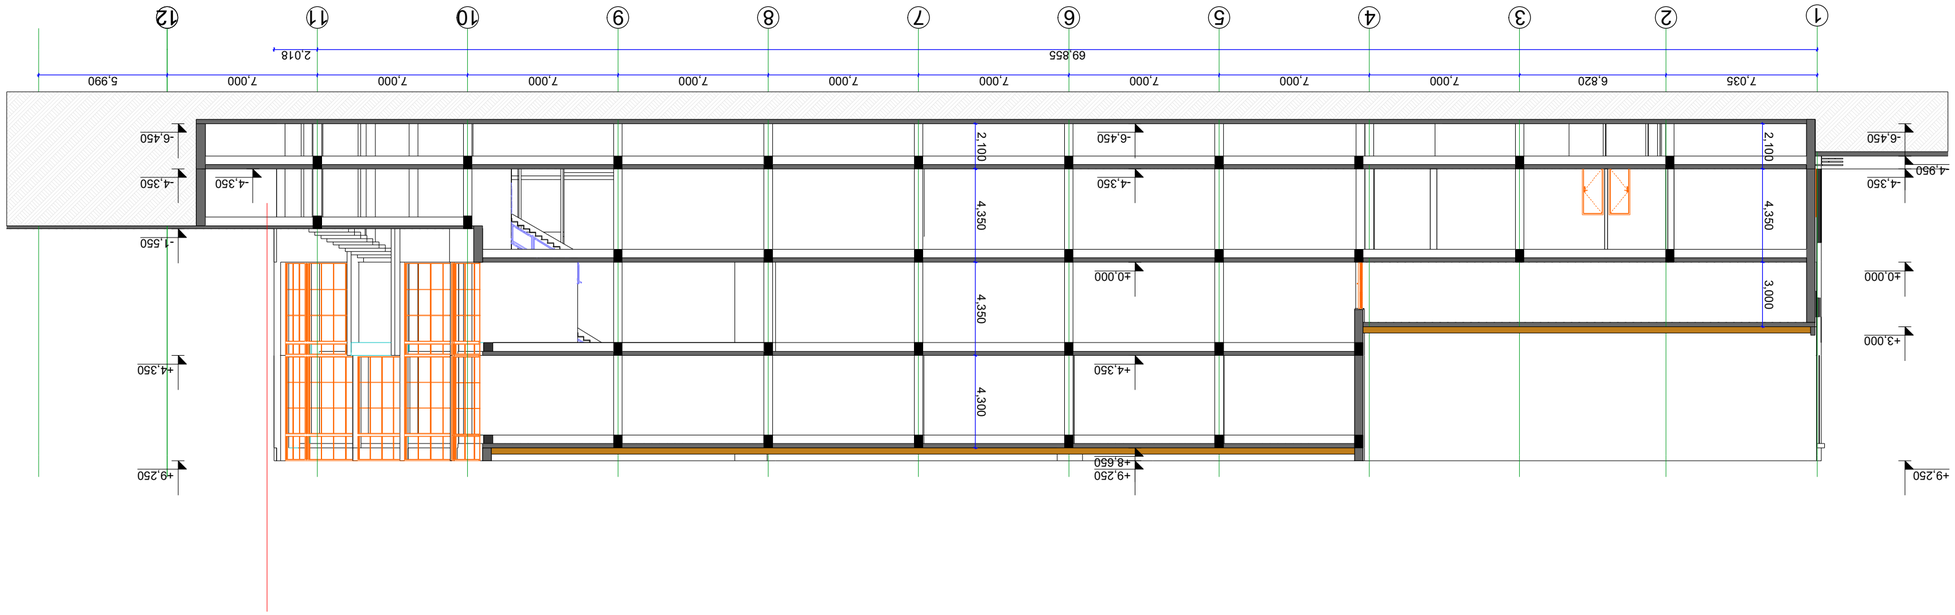

ფასადი 1-11 ღერძების

არსებული

ჭრილი 1-12 ღერძებში #2

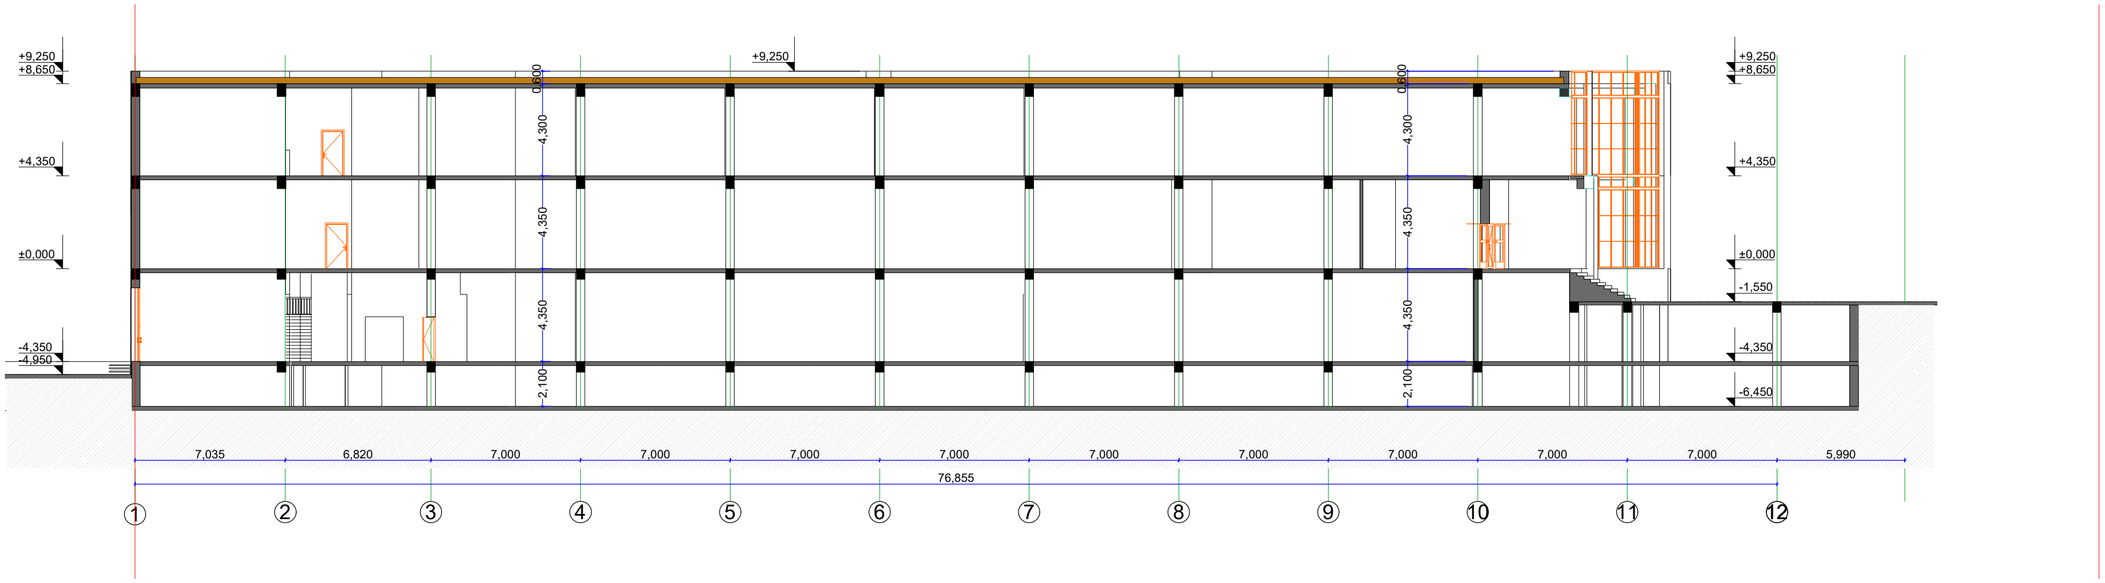

ფორმატი A -2 | არქიტექტურული ნაწილი

დემონტაჟი

საერთო ფართი: 2779.8

პირობითი აღნიშვნები

შენიშვნები

1.ნახაზზე ზომები მოცემულია მილიმეტრებში

დამკვეთი
ს.ს "საერთაშორისო კომპანია აი ხი არ"

მისამართი
დ.აღმაშენებლის ხევისანი მე-12-ე კმ.

პროექტის დასახელება

ბიზნესცენტრი და ავეჯის სახლის სასაწყობო მეურნეობა
რეკონსტრუქცია

შეასრულა

დირექტორი	ნ.ენუქიძე		2024 წ
შემსრულებელი	ნ.ენუქიძე		2024 წ

შ.პ.ს "არტ-ჰაუზი"-ის
მიერ
205080482
ქ.თბილისი ი.ჭავჭავაძის #75
contactarthouse.ltd@gmail.com

მასშტაბი	1: 200	ნახაზი: ჭრილი 2-2 კონსტრუქციის შემდეგ 1-12 ღერძებში
თარიღი		
სტადია	ფურცელი	ფურცლები

არსებული

ჭრილი 1-12 ღერძებში

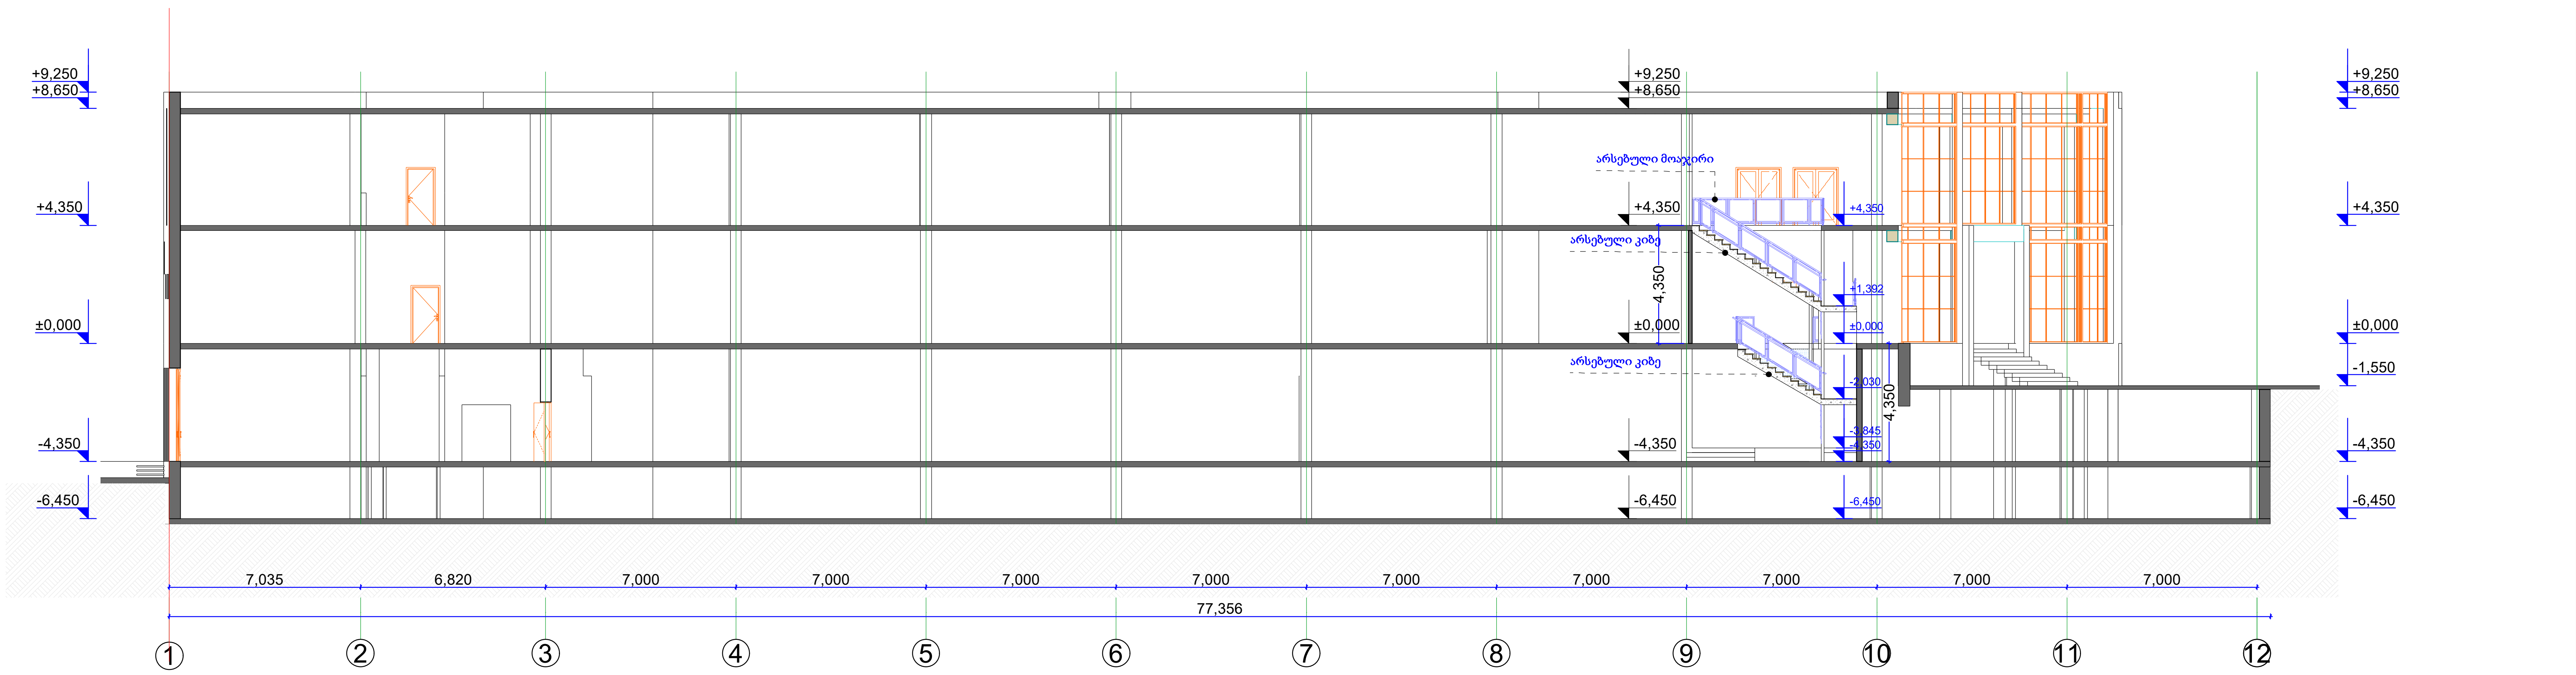

ფორმატი **A -2**	არქიტექტურული ნაწილი	

ექსპლიკაცია

საერთო ფართი: 2779.8

პირობითი აღნიშვნები

შენიშვნები

1.ნახაზზე ზომები მოცემულია მილიმეტრებში

დამკვეთი
ს.ს "საერთაშორისო კომპანია აი სი არ"

მისამართი
დ.აღმაშენებლის ხეივანი მე-12-ე კმ.

პროექტის დასახელება

ბიზნესცენტრი და ავეჯის სახლის
სასაწყობო მეურნეობა
რეკონსტრუქცია

შესრულდა			
დირექტორი	ნ.ენუქიძე		2024 წ
შემსრულებელი	ნ.ენუქიძე		2024 წ

შ.პ.ს "არტ-ჰაუზი"-ის
მიერ
205080482
ქ.თბილისი; ი.ჭავჭავაძის #75
contactarthouse.ltd@gmail.com

მასშტაბი	1: 200	ნახაზი: ჭრილი 2-2 კორექტირების შემდეგ 1-12 ღერძებში
თარიღი		

სტადია	ფურცელი	ფურცლები

რეკონსტრუქცია

არსებული კიბის ჭრილი
მოსაწყობი ლიფტის ხედით
ჭრილი "3*-ე"

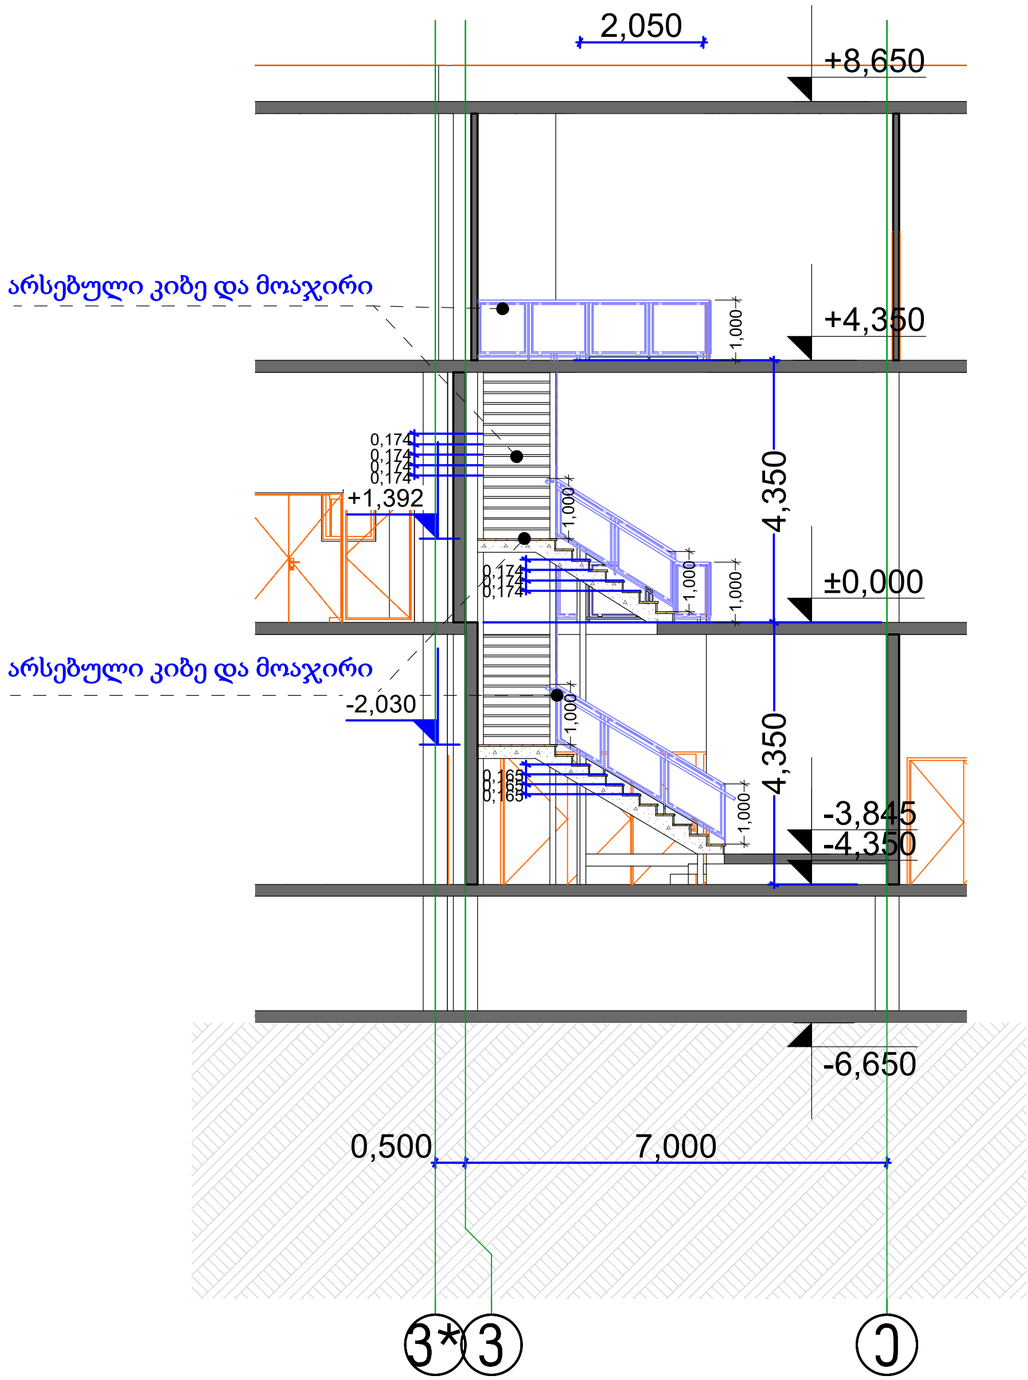

ფორმატი A -3 არქიტექტურული ნაწილი

ექსპლიკაცია

საერთო ფართი: 2779.8

პირობითი აღნიშვნები

შენიშვნები

1.ნახაზზე ზომები მოცემულია მილიმეტრებში

დამკვეთი
ს.ს "საერთაშორისო კომპანია აი სი არ"

მისამართი
დ.აღმაშენებლის ხეივანი მე-12-ე კმ.

პროექტის დასახელება
ბიზნესცენტრი და ავეჯის სახლის სასაწყობო მეურნეობა

თანამდებობა	გვარი	ხელმოწერას	თარიღი
მთ.არქიტექტორი	ნ.ცნეტკიძე		2026 წ
დამუშავა	ნ.ცნეტკიძე		2026 წ
დირექტორი			
შემსრულებელი			

შ.პ.ს "არტ-ჰაუზი"
205080482
ქ.თბილისი, ი.ჭავჭავაძის #75
contactarthouse.ltd@gmail.com

მასშტაბი	1: 100	ნახაზი:
ფორმატი	A-3	ჭრილი "3*-ე"
თარიღი		ჭრილი "3*-ე"

სტადია	ფურცელი	ფურცლები

არსებული

მოსაწყობი ლიფტის მეტალის კონსტრუქციის ჭრილი

ჭრილი "ვ*-ე"

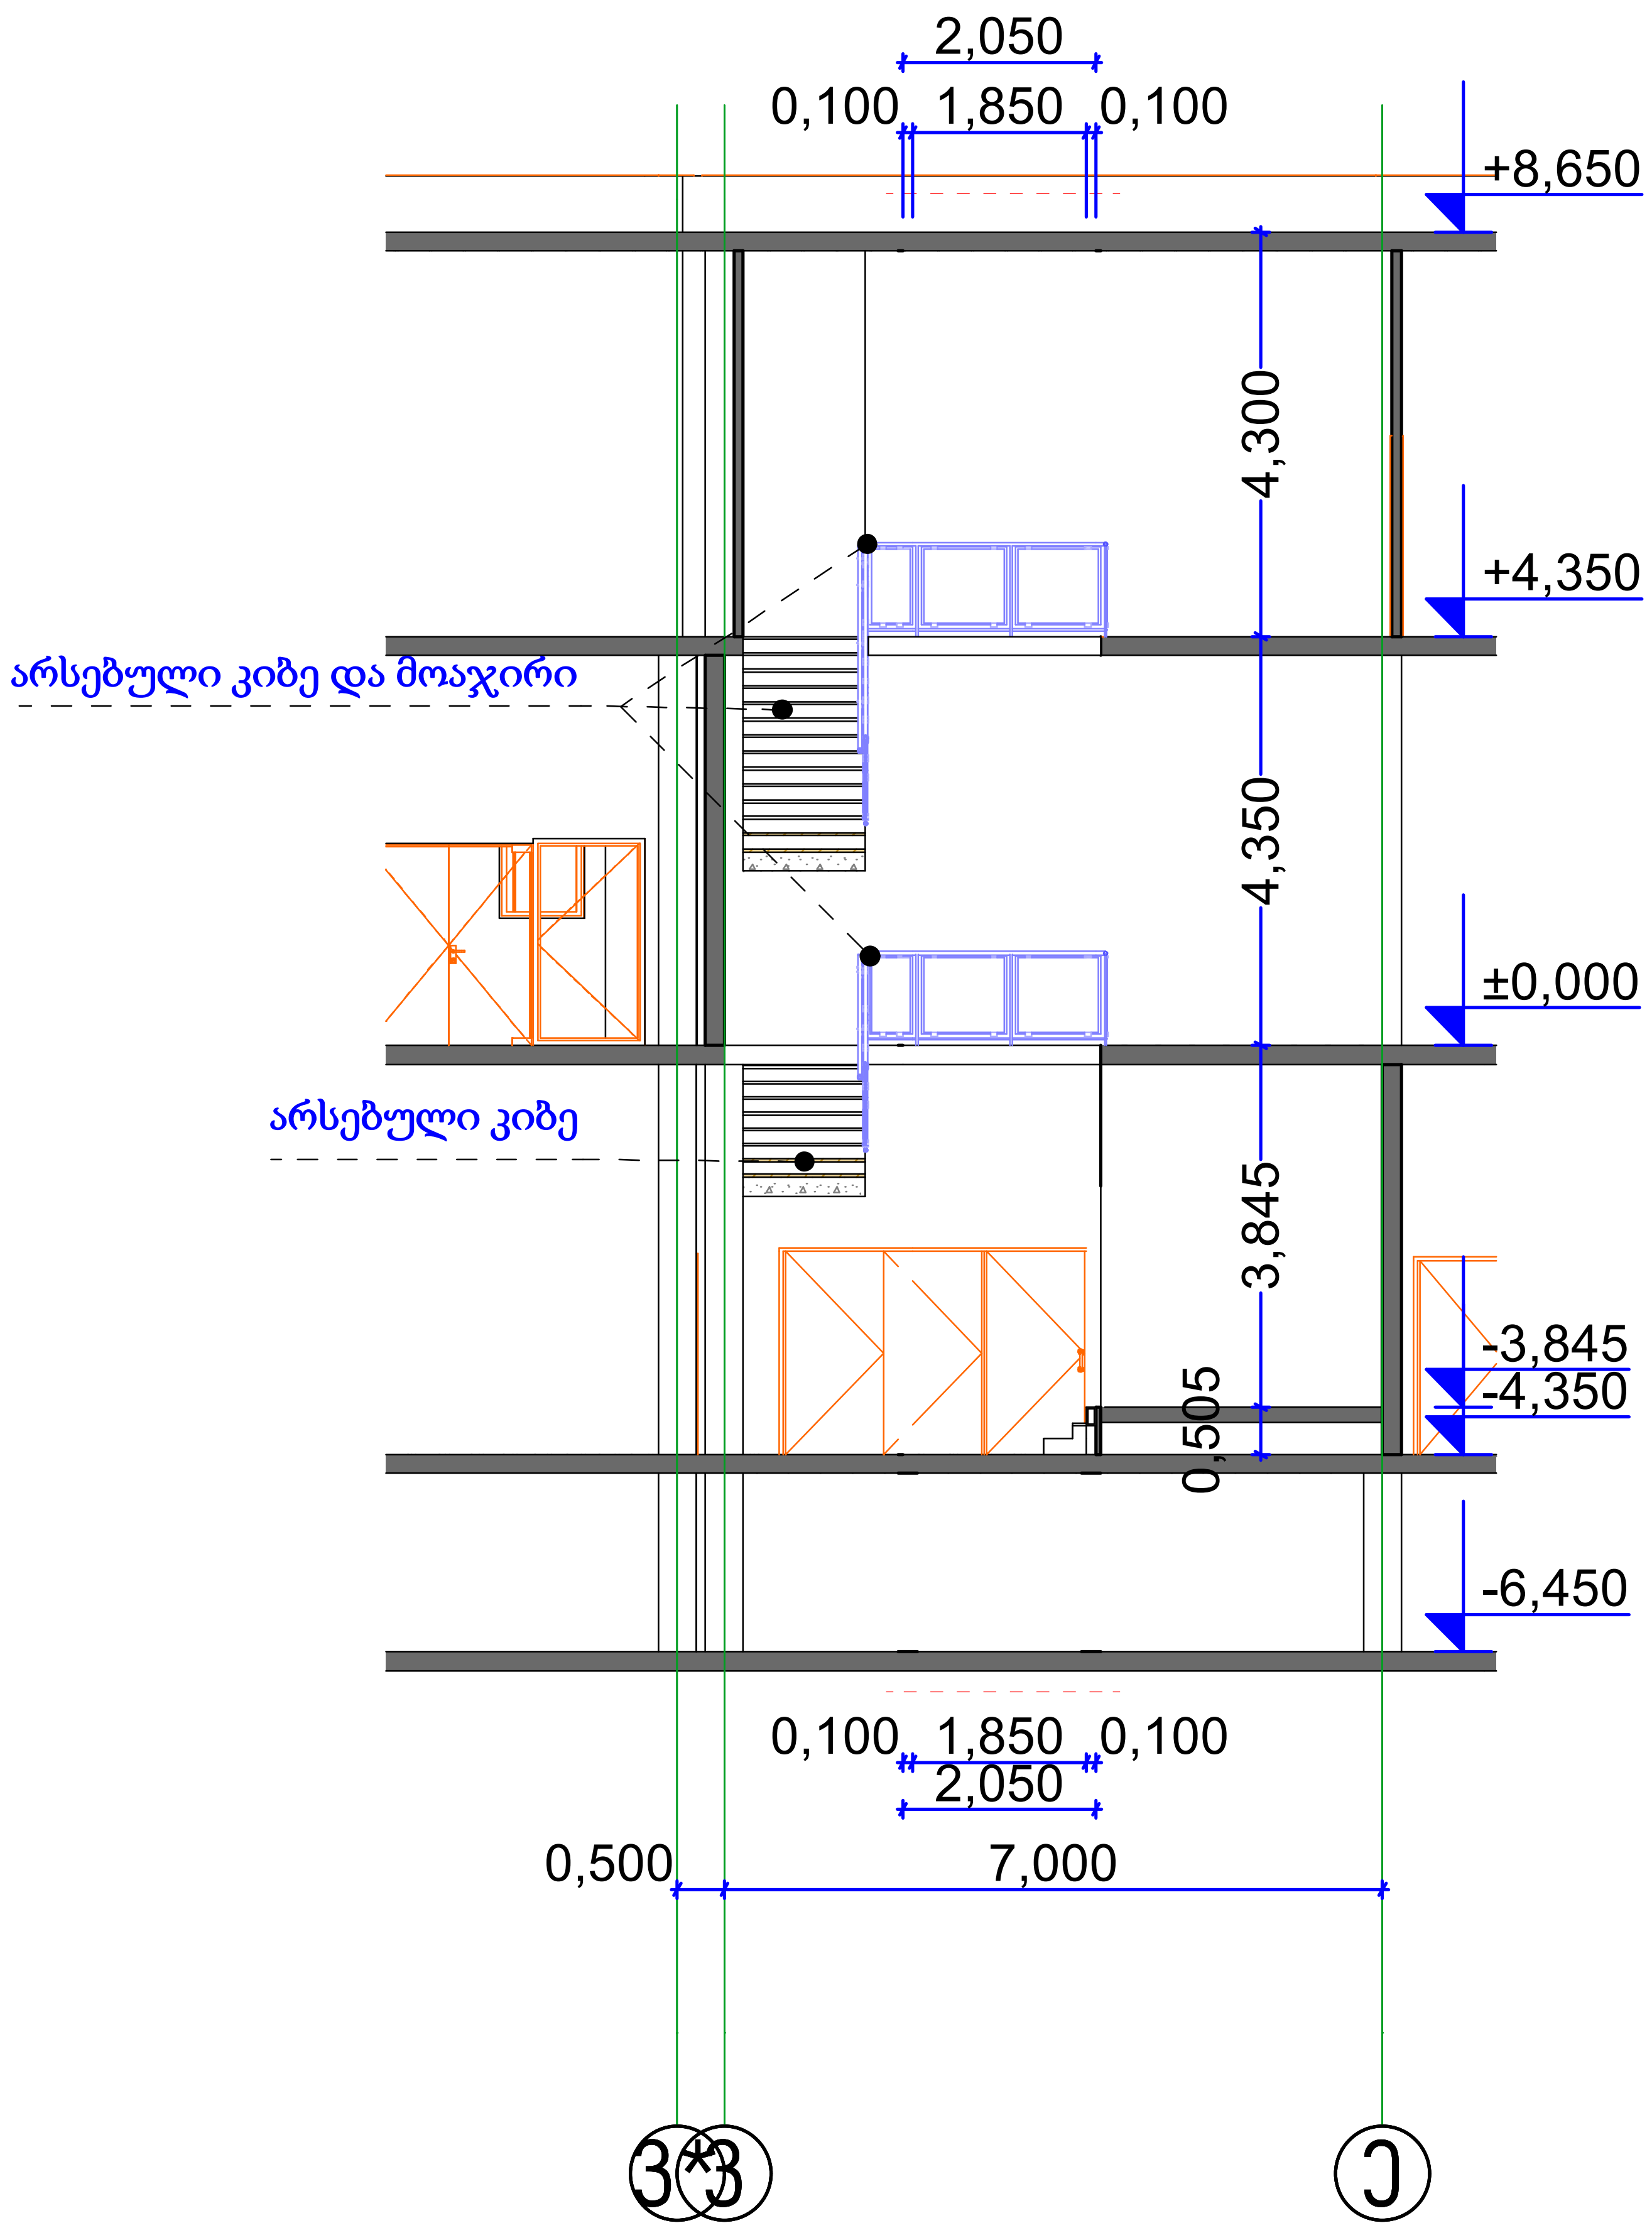

ფორმატი A -3 | არქიტექტურული ნაწილი

ექსპლიკაცია

საერთო ფართი: 2779.8

პირობითი აღნიშვნები

შენიშვნები

1.ნახაზზე ზომები მოცემულია მილიმეტრებში

დამკვეთი
ს.ს "საერთაშორისო კომპანია აი სი არ"

მისამართი
დ.აღმაშენებლის ხეივანი მე-12-ე კმ.

პროექტის დასახელება
ბიზნესცენტრი და ავეჯის სახლის სასაწყობო მეურნეობა

თანამდებობა	გვარი	ხელმოწერას	თარიღი
მთ.არქიტექტორი	ნ.ენუქიძე		2026 წ
დაამუშავა	ნ.ენუქიძე		2026 წ
დირექტორი			
შემსრულებელი			

შ.პ.ს "არტ-ჰაუზი"
205080482
ქ.თბილისი; ი.ჭავჭავაძის #75
contactarthouse.ltd@gmail.com

მასშტაბი	1: 100	ნახაზი: მოსაწყობი ლიფტის მეტალის კონსტრუქციის ჭრილი ჭრილი "ვ*-ე"
ფორმატი	A-3	
თარიღი		

სტადია	ფურცელი	ფურცლები

არსებული

მოსაწყობი ლიფტის მეტალის კონსტრუქციის ჭრილი

ჭრილი "9-10"

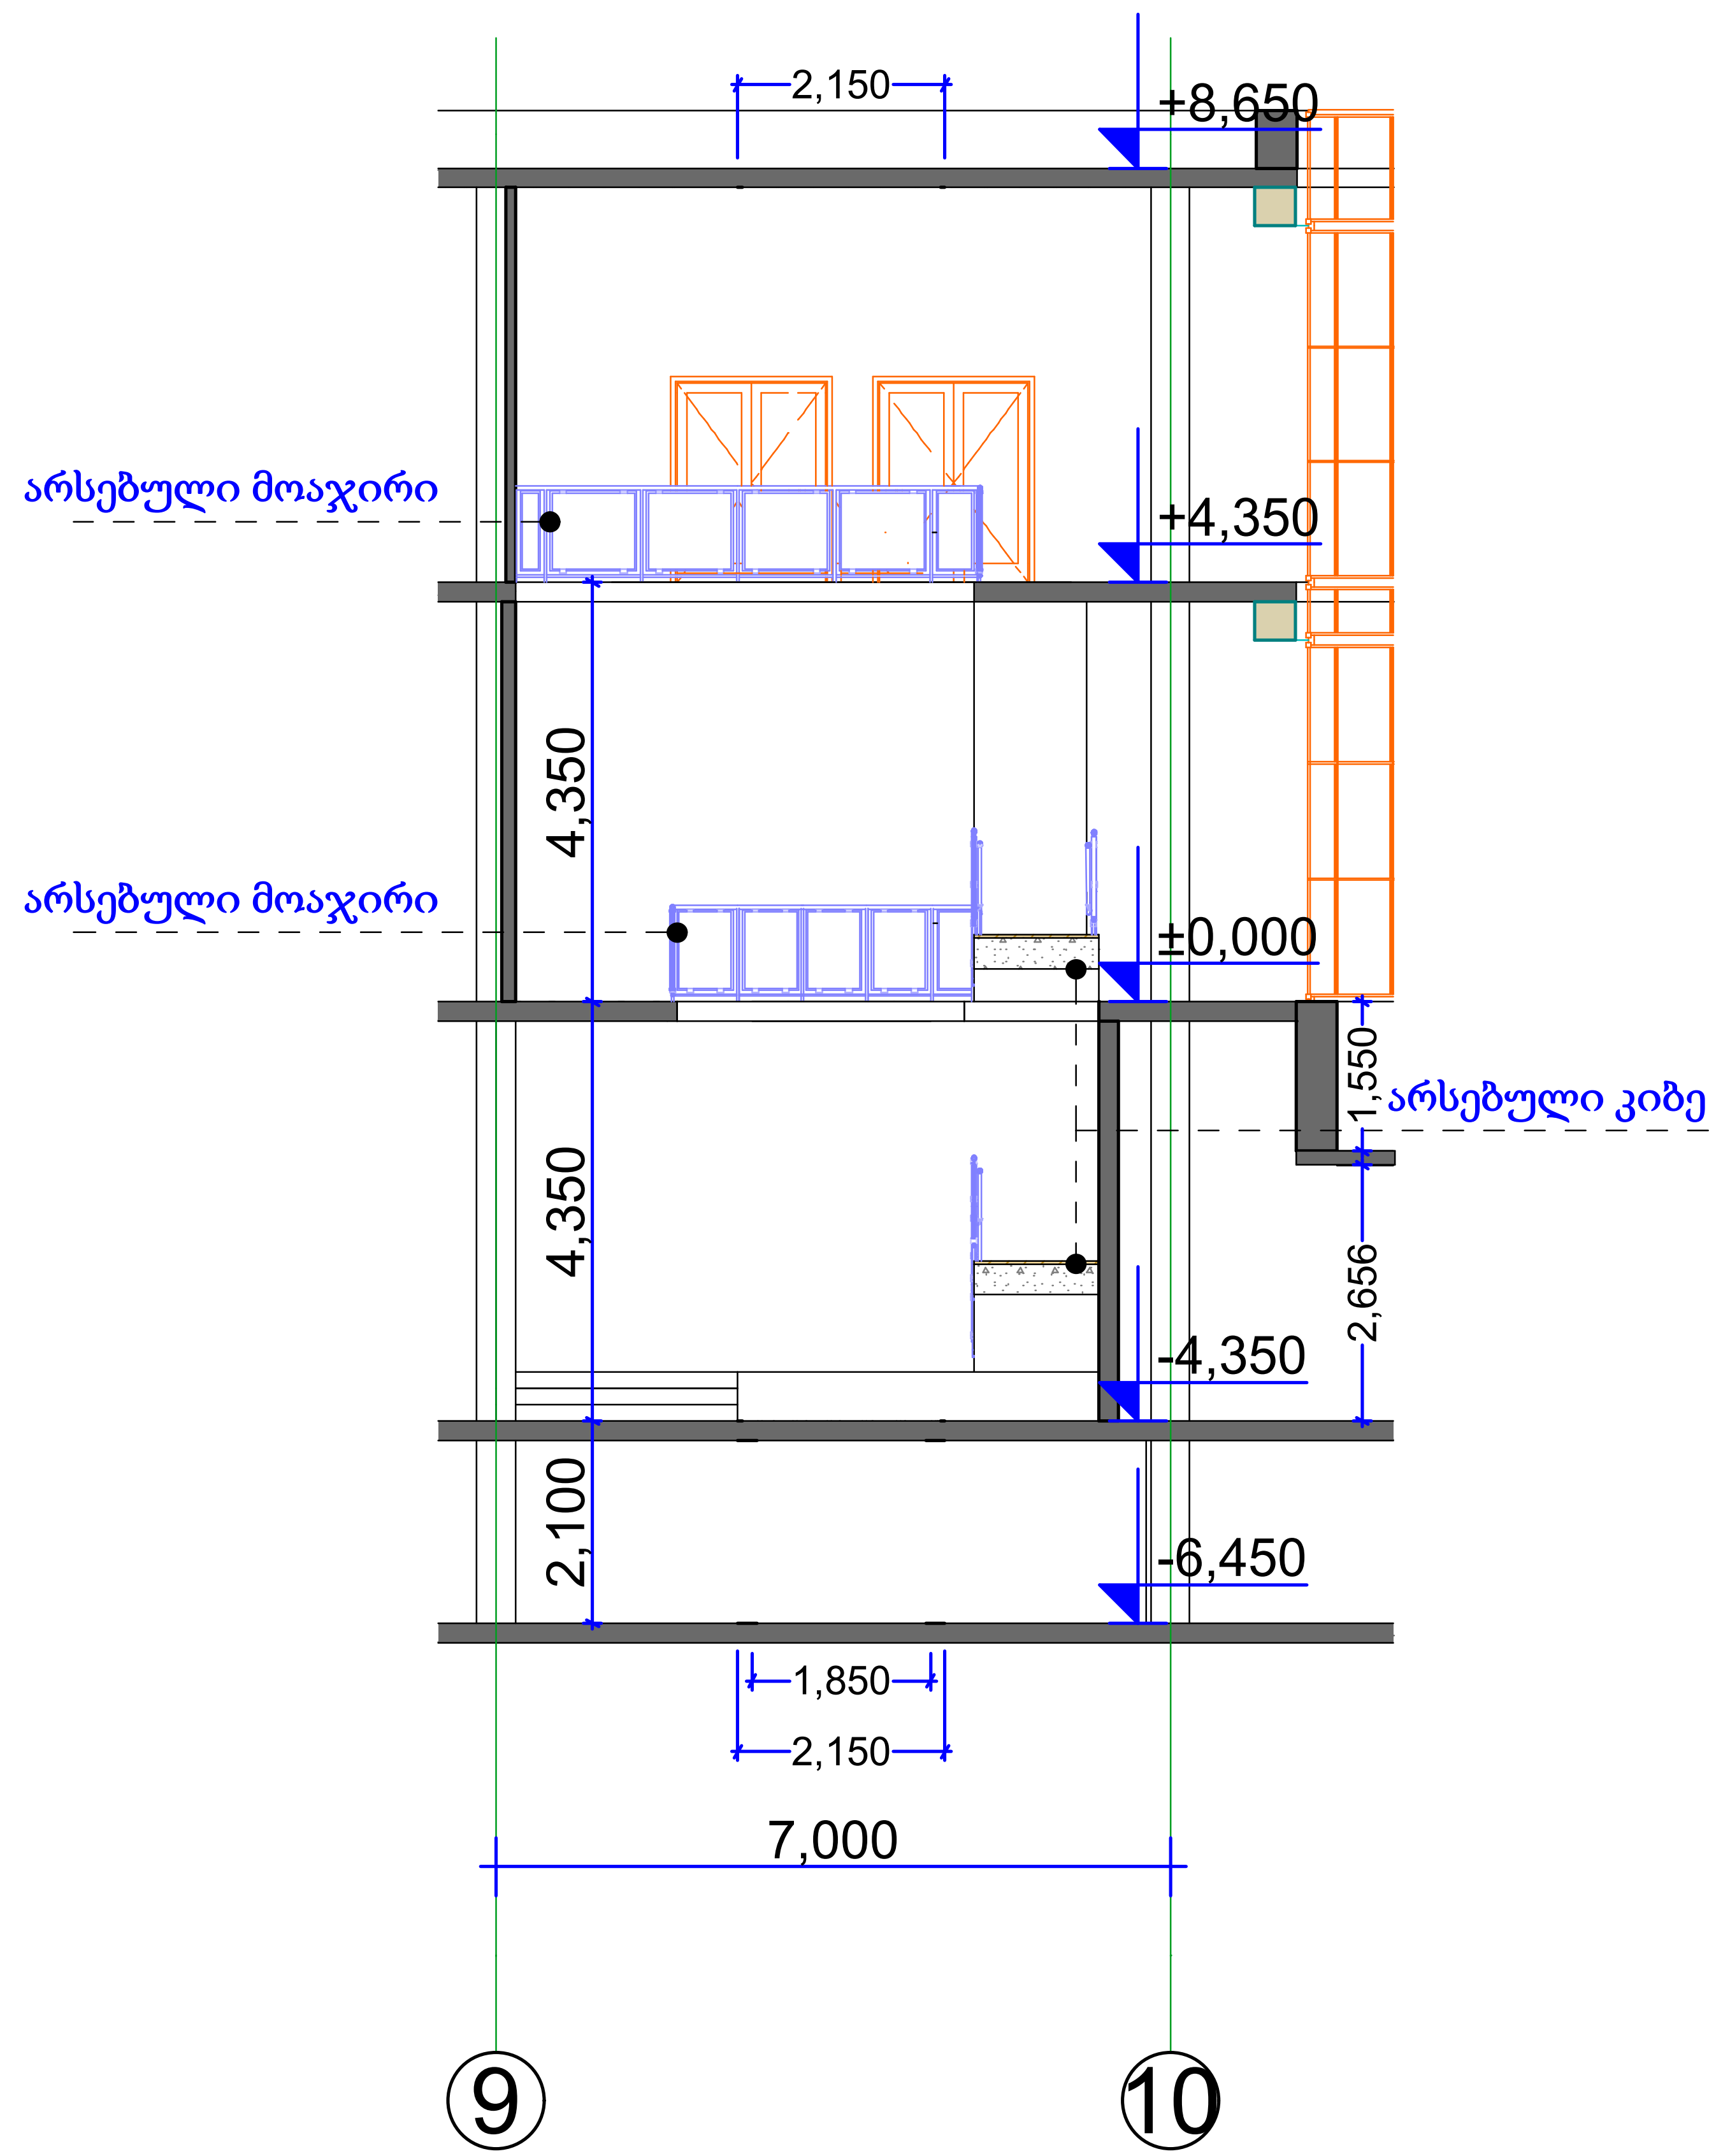

ფორმატი A -3	არქიტექტურული ნაწილი

ექსპლიკაცია

საერთო ფართი: 2779.8

პირობითი აღნიშვნები

შენიშვნები

1.ნახაზზე ზომები მოცემულია მილიმეტრებში

დამკვეთი
ს.ს "საერთაშორისო კომპანია აი სი არ"

მისამართი
დ.აღმაშენებლის ხეივანი მე-12-ე კმ.

პროექტის დასახელება
ბიზნესცენტრი და ავეჯის სახლის სასაწყობო მეურნეობა

თანამდებობა	გვარი	ხელმოწერას	თარიღი
მთ.არქიტექტორი	ნ.ენუქიძე		2026 წ
დაამუშავა	ნ.ენუქიძე		2026 წ
დირექტორი			
შემსრულებელი			

შ.პ.ს "არტ-ჰაუზი"
205080482
ქ.თბილისი; ი.ჭავჭავაძის #75
contactarthouse.ltd@gmail.com

მასშტაბი	1: 100
ფორმატი	A-3
თარიღი	

ნახაზი: მოსაწყობი ლიფტის მეტალის კონსტრუქციის ჭრილი
ჭრილი "9-10"

სტადია	ფურცელი	ფურცლები