ბანაშენიანების რეგულირების ხაზი 3მ
(შავნა ეზოსთ 30ს)



თუნუქის სახურავი
RAL-9003

რკინის კარი
RAL-7047

სენდვიჩპანელის კედელი - 50 მ.მ.
RAL-7047

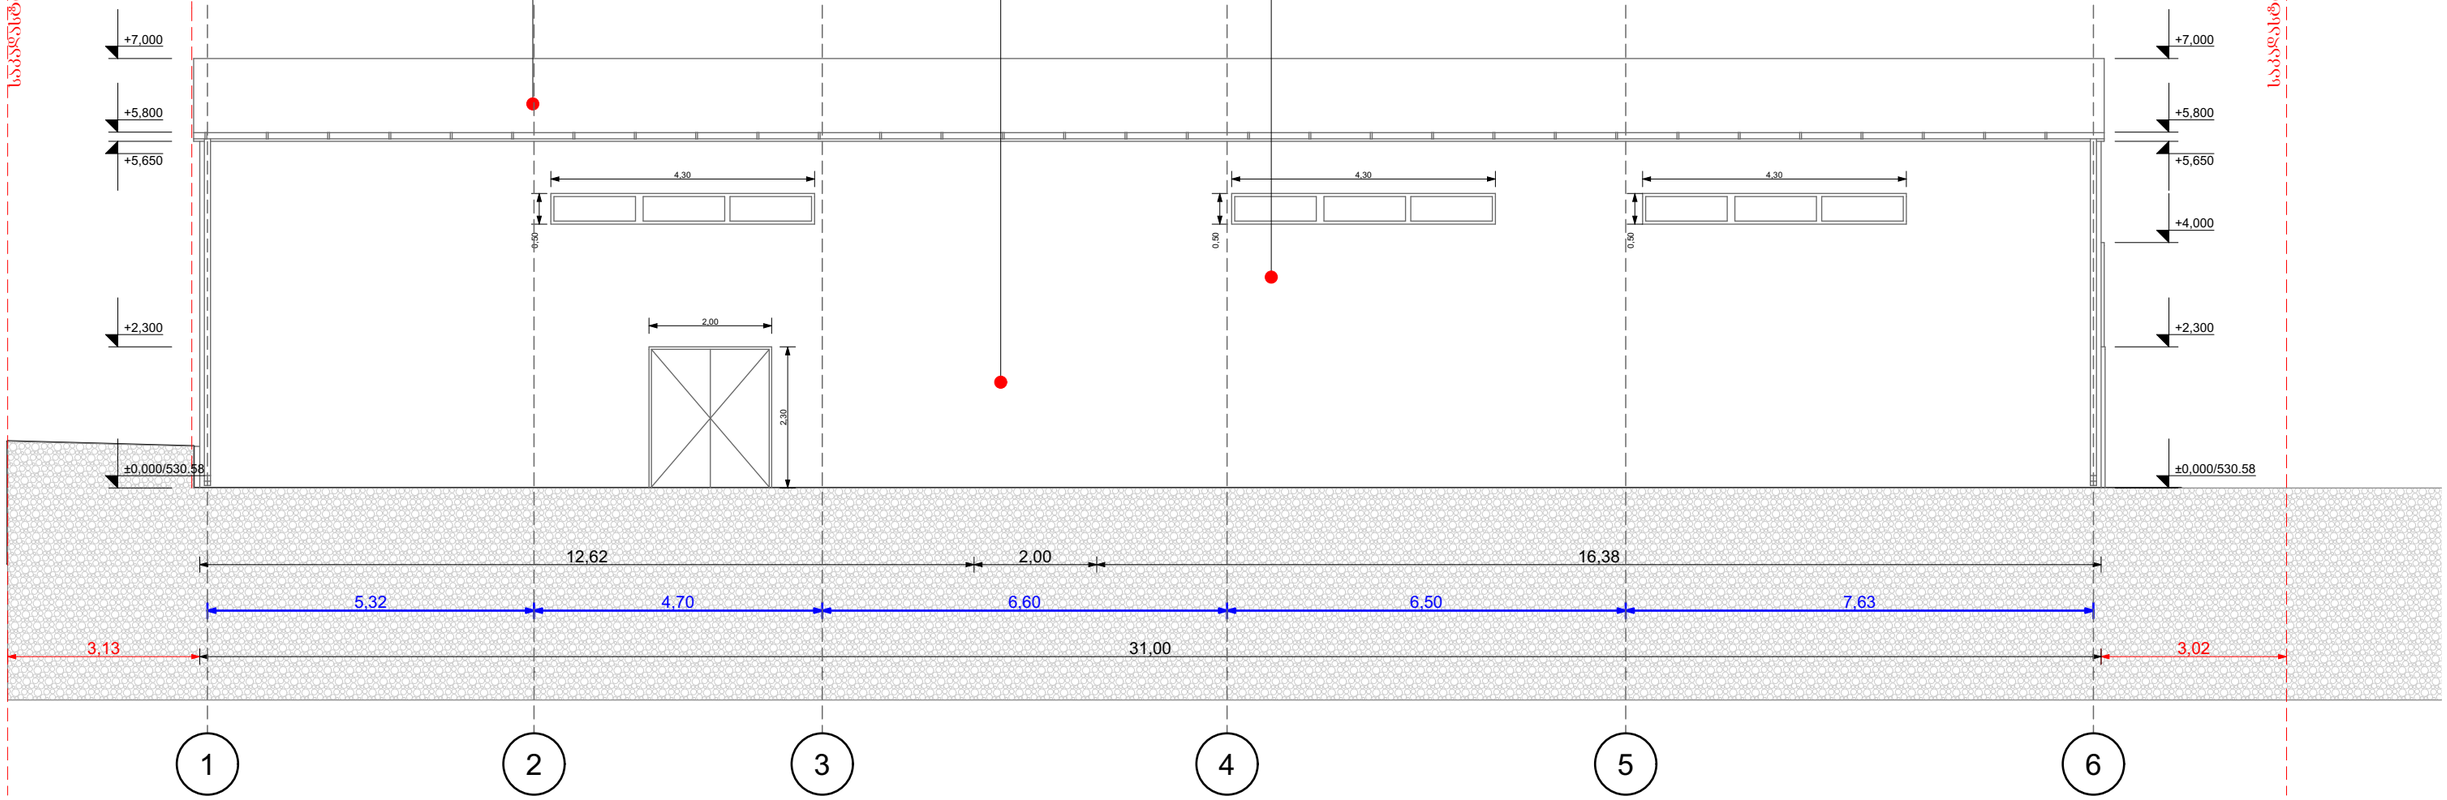

კონსტრუქტორი			
დამკვეთი			A-3 შენობა ნაგებობა მასშტაბი თარიღი 2025 წ.

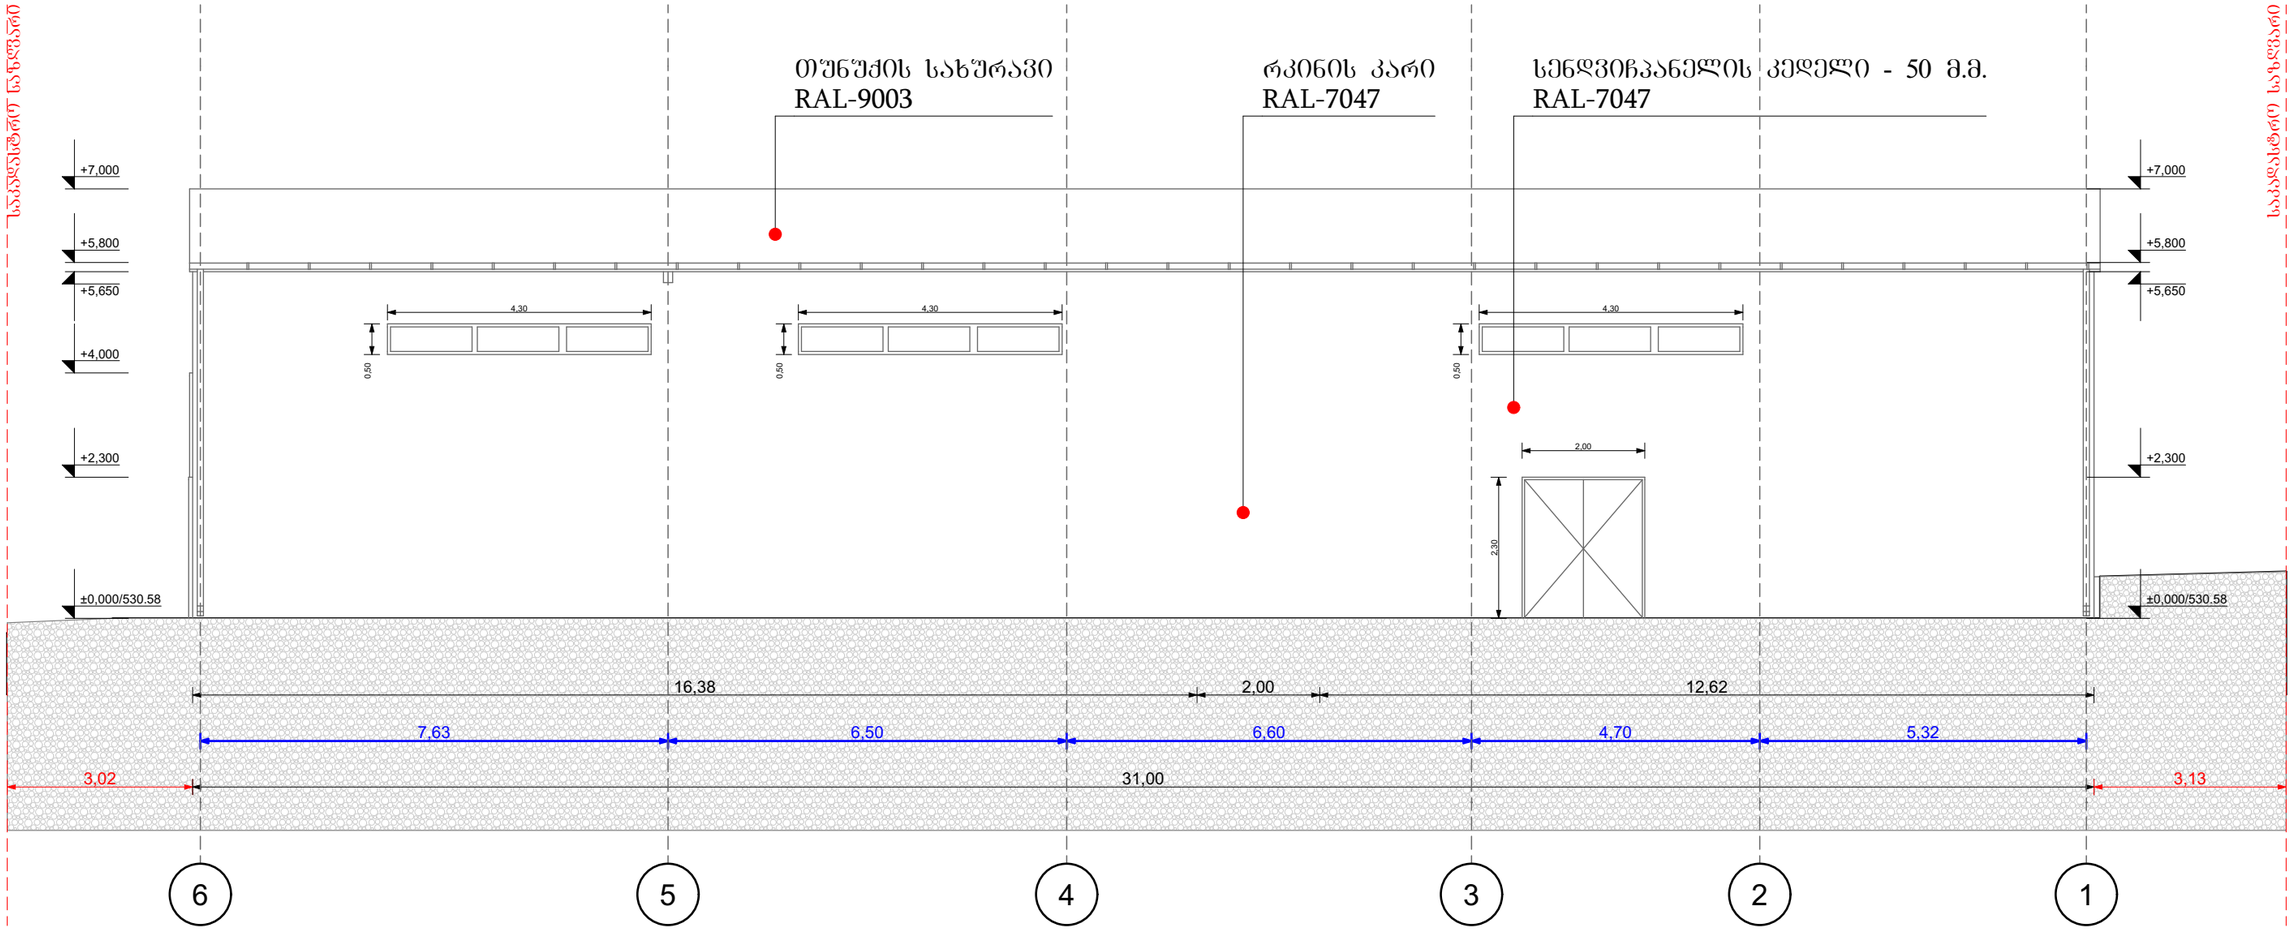

კონსტრუქტორი			ნახაზის სახელწოდება: შესავალი 4-1
დამკვეთი			A-3 | შეცვლილი | რაოდენობა | მასშტაბი | თარიღი 2025 წ.

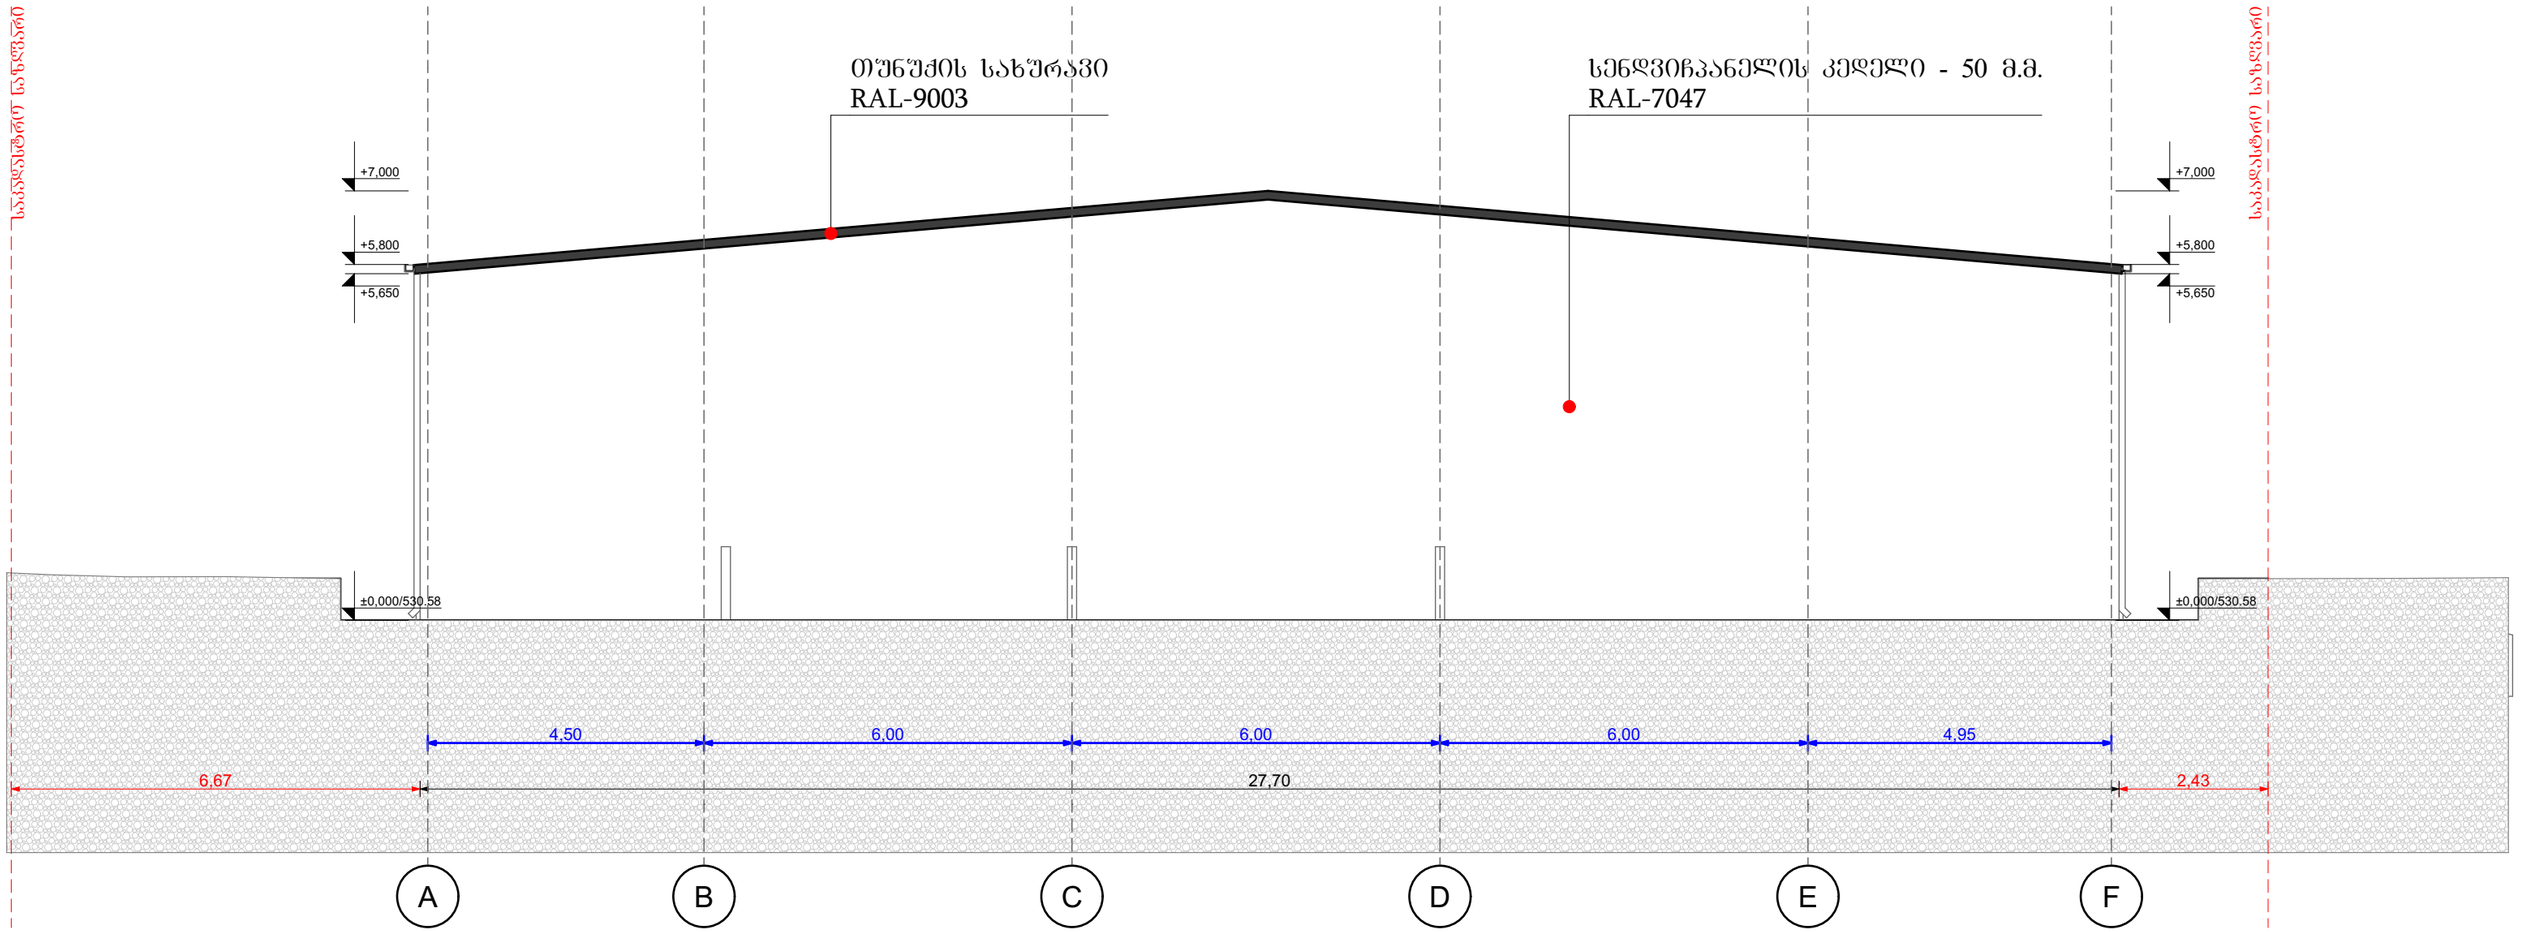

MT-Studio საქართველო, ქ. თბილისი, გ.შარტავას ქ. N14ა, ს/კ 400046197 mt.studio@bk.ru			მისამართი: მისამართი: ქ. თბილისი, დიდი დიღომი ს/კ 01.81.08.264.016
დირექტორი		რ. ხვედელიძე	პროექტის სახელწოდება: მაღაზია-ცხოვრებისა სადგომი
არქიტექტორი		გ. მჭედლიშვილი	ნახაზის სახელწოდება: წინადი ა-წ
კონსტრუქტორი			
დამკვეთი			A-3 / შეკვეთა / რაოდენობა / მასშტაბი / თარიღი 2025 წ.

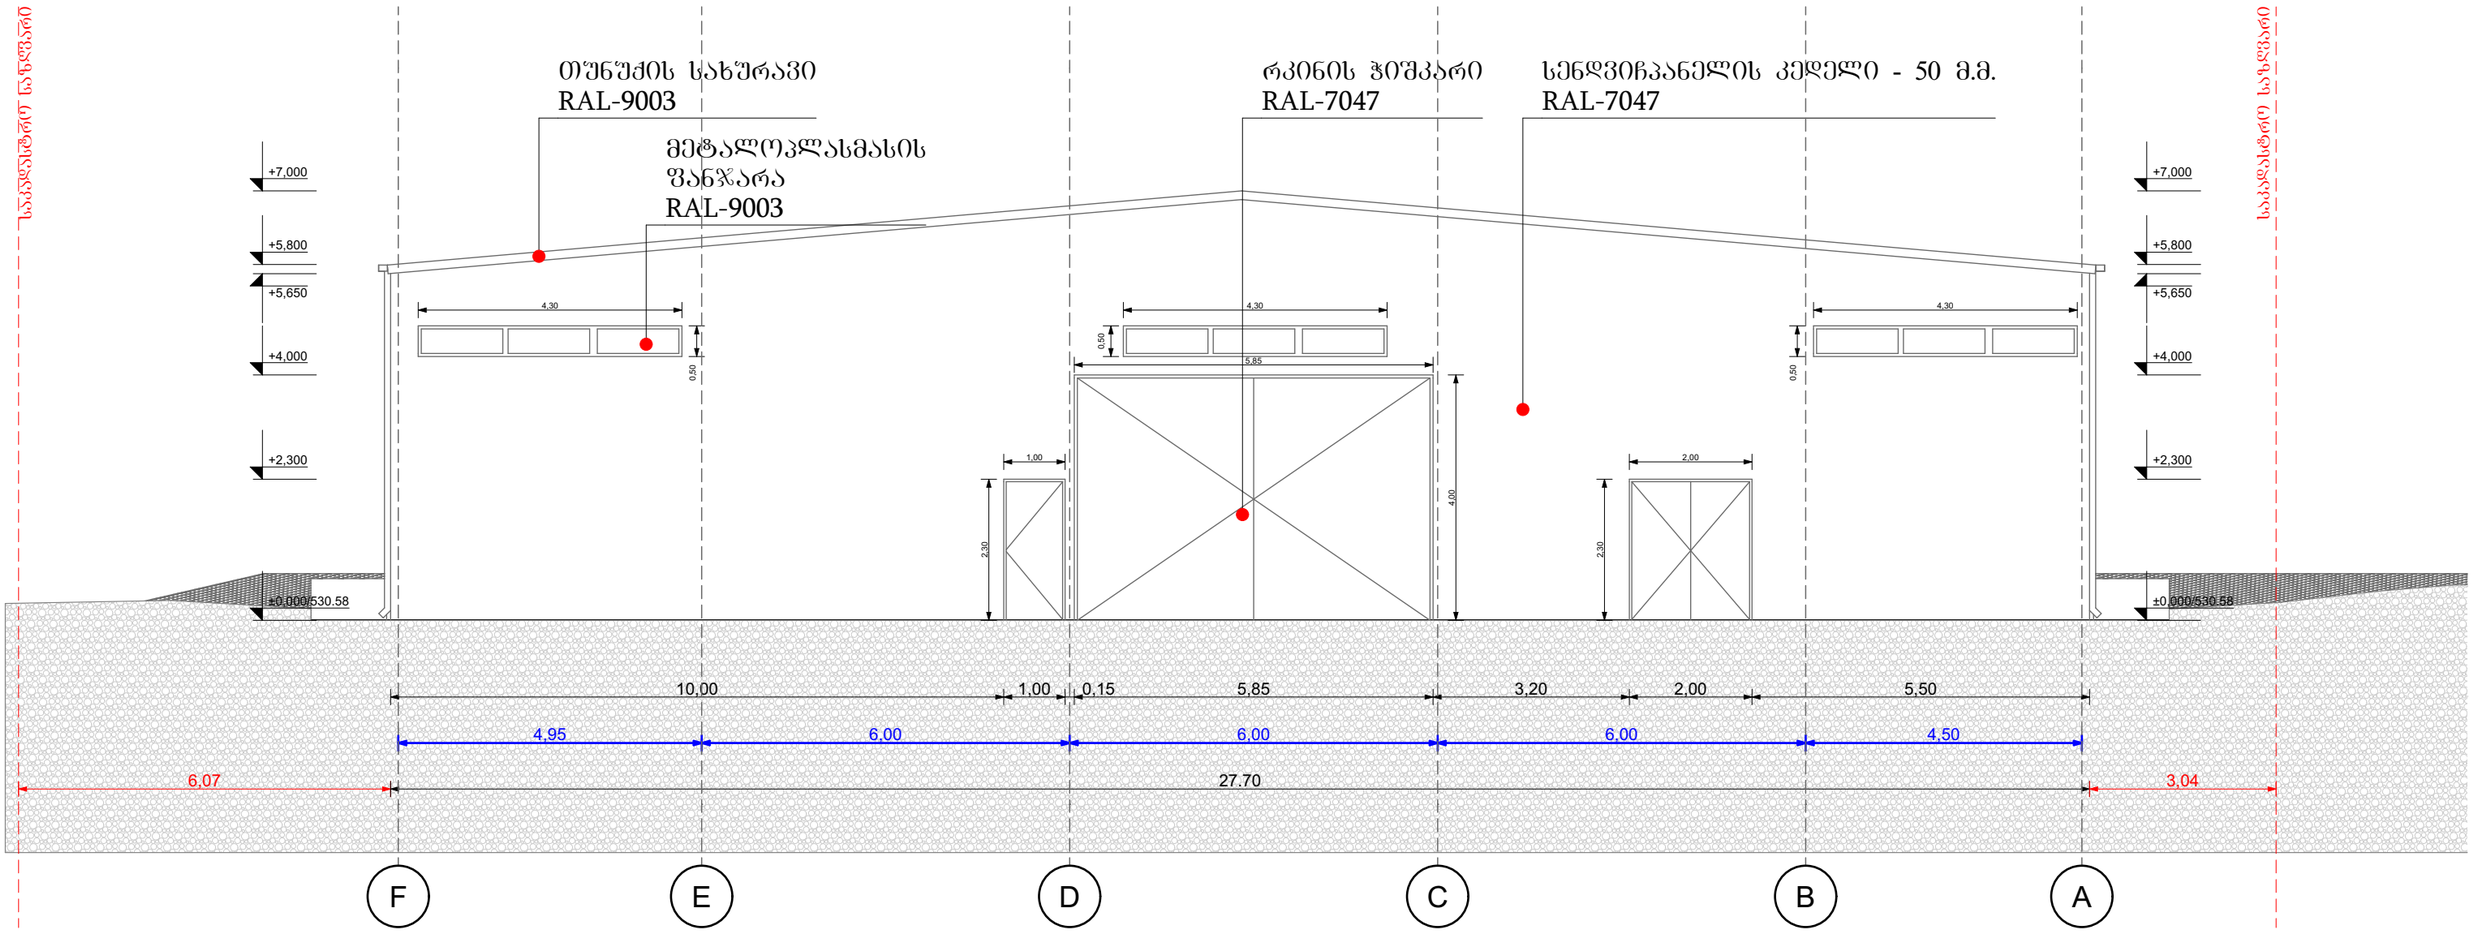

MT-Studio საქართველო, ქ. თბილისი, გ.შარტავას ქ. N14ა, ს/კ 400046197 mt.studio@bk.ru			მისამართი:	მისამართი: ქ. თბილისი, დიდი დიღომი ს/კ 01.81.08.264.016		
დირექტორი		რ. ხვედელიძე	პროექტის სახელწოდება:	თანამედროვე სახლი		
არქიტექტორი		გ. მჭედლიშვილი				
კონსტრუქტორი			ნახაზის სახელწოდება:	შესავალი შ-ა		
დამკვეთი			A-3	შეკვეთა	რაოდენობა	მასშტაბი	თარიღი 2025 წ.

ფასადის ტიპი	1	2	3D
ფანჯრების ტიპები	ფ1-01	ფ1-02	
სიგანე	4,30	4,30	
სიმაღლე	0,50	0,50	