A-3	1-12	ნაგებობის №:	"Real Estate Construction" ნაგებობების კომპლექსის მშენებლობა
		ზომა:	1 - 10 რამდენიმე
		ფორმატი:	A3
		ავტორები:	ა. ჯავახიშვილი
			ი. ბარნოვი
		შემსრულებელი:	ი. ქოქობაძე

"Real Estate Construction"			
(კონსტრუქციული)			
ქ. თბილისი, ს.ფ.ნ. ბერიძე, ბაბანაშვილის ქუჩა, ნაკვეთი 6			
ტელ: (+995) 599 555 574			
1-200	ზომა:	ზომა:	
ავტორები:	ფორმატი:	ფორმატი:	
№ 23			

ბინათმშენებლობა

1 - 10 რამდენიმე

ბინათმშენებლობის კომპლექსი

ფასადი 1-12

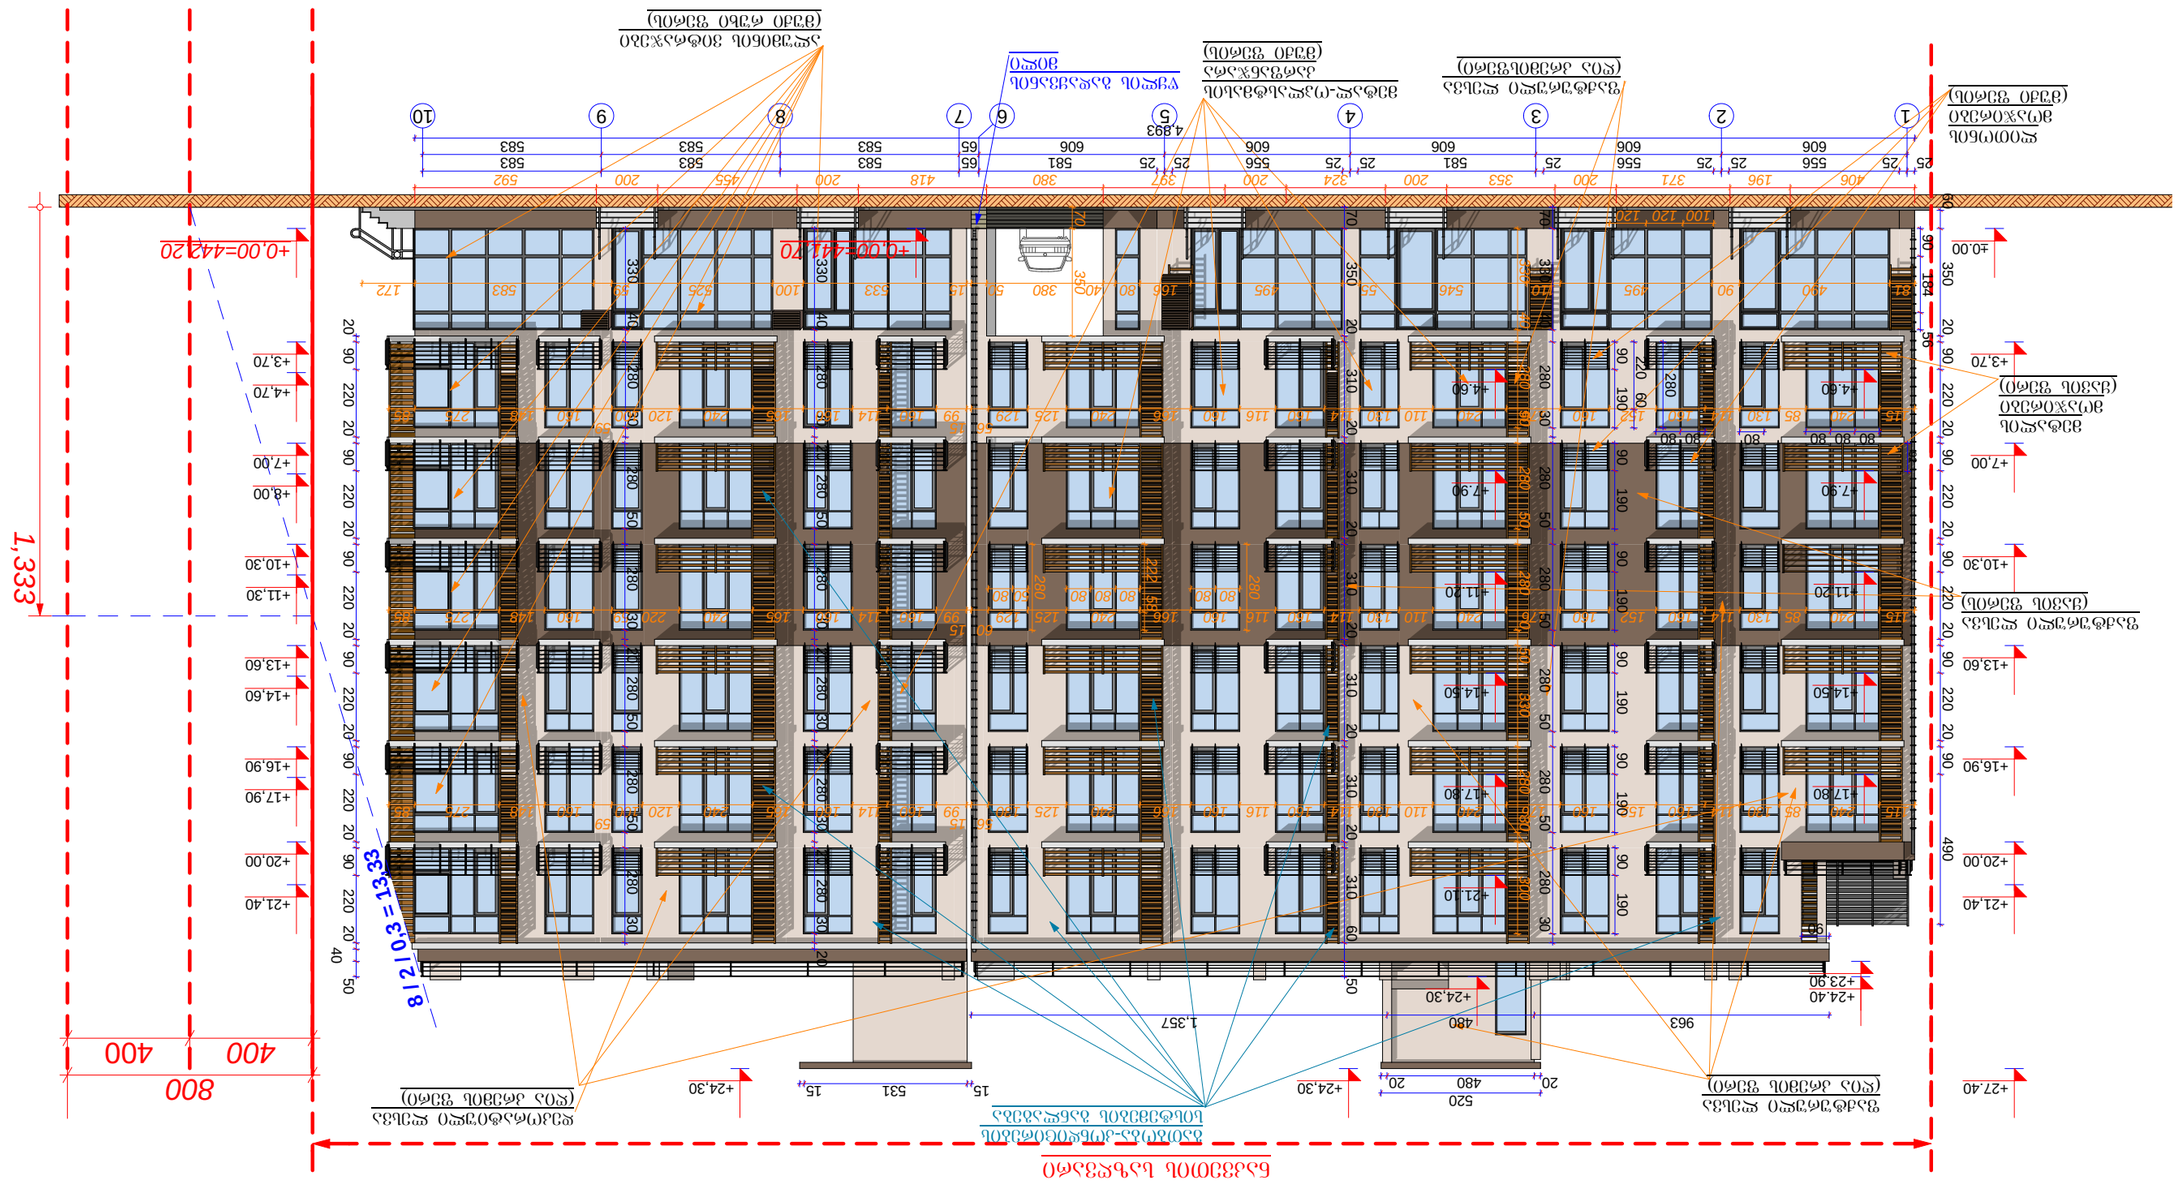



A-3	1-12	დამკვეთი: "რეალ ესთეიტ კონსტრაქშენ" "Real Estate Construction"	ნახაზი:	პროექტის დასახელება	თარიღი 19/04/2013
	პროექტის №		ფასადი 10 - 1 დერძებში (კორექტირებული)	მრავალფუნქციური კომპლექსი	
				ქ. თბილისი, სოფელი დიღომი, ნაკვეთი 034/699	
			"Real Estate Construction"	მასშტაბი 1-150	სტადია არქიტექტურული პროექტი
				ინდექსი	ფურც. № 24

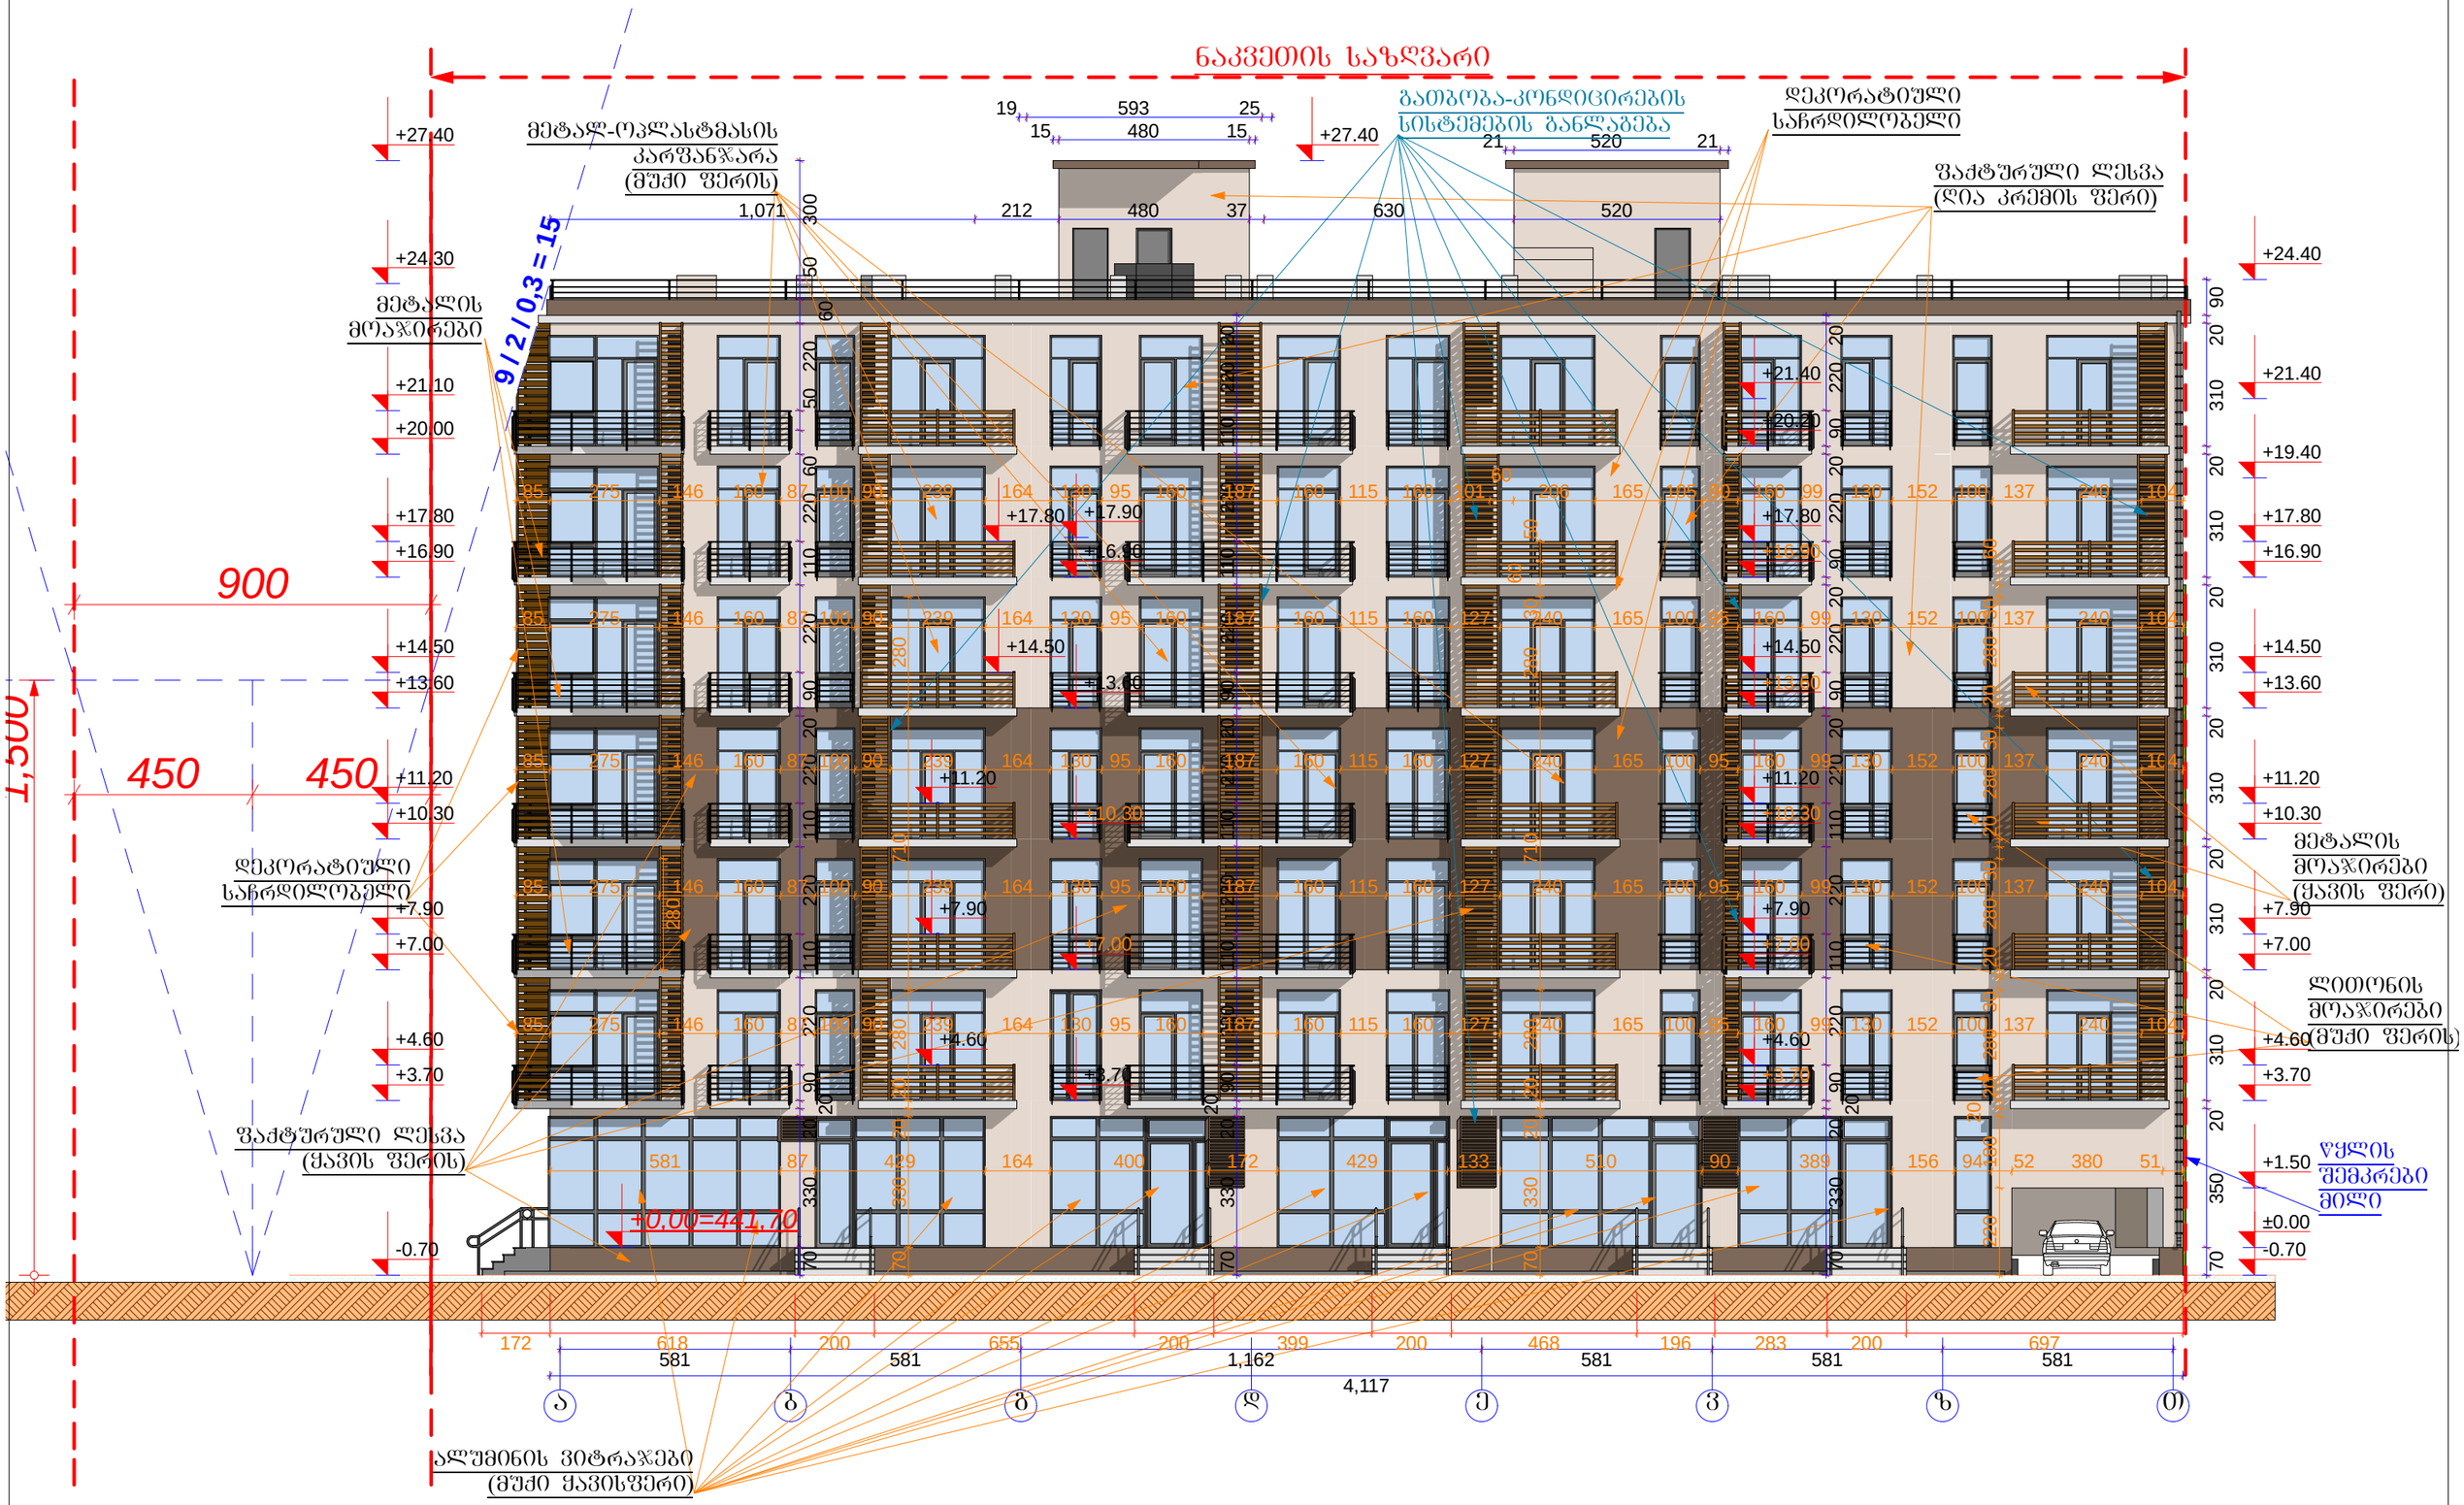

A-3	1-12	ლამკვეთი: "რეალ ესთეიტ კონსტრაქშენ" "Real Estate Construction"	ნახაზი: ფასადი ა - თ ღერძებში (კორექტირებული)	პროექტის დასახელება	თარიღი 19/04/2013
	პროექტის №			მრავალფუნქციური კომპლექსი	
დირექტორი		ზ. ქოჩიაშვილი		ქ. თბილისი, სოფელი დიღომი, ნაკვეთი 034/699	
არქიტექტორი		ზ. ხაჩიძე			
არქიტექტორი		მ. პაპუკაშვილი	"Real Estate Construction"	მასშტაბი 1-200	სტადია: არქიტექტურული პროექტი
კონსტრუქტორი			თბილისი, დიღომი, სამხედრო ბზისა და ახმეტელის ქუჩის გაღაკვეთა ტელ: (+995) 599 555 574		ინდექსი:
					ფურც. № 25



A-3	1-12 პროექტის №	დამკვეთი: "რეალ ესთეიტ კონსტრაქშენ" "Real Estate Construction"	ნახაზი: ფასადი თ - ა დერძებში (კორექტირებული)	პროექტის დასახელება	თარიღი 19/04/2013
დირექტორი		ზ. ქოჩიაშვილი		მრავალფუნქციური კომპლექსი	
არქიტექტორი		ზ. ხაჩიკე		ქ. თბილისი, სოფელი დიღომი, ნაკვეთი 034/699	
არქიტექტორი		მ. პაპუკაშვილი	"Real Estate Construction" თბილისი, დიღომი, საჩეჩრო ბზისა და ახმეტელის ქუჩის ბადაკვეთა ტელ: (+995) 599 555 574	მასშტაბი 1-150	სტადია არქიტექტურული პროექტი
კონსტრუქტორი				ინდექსი	ფურც. № 26