


























შენობა-ნაგებობის მაქსიმალური სიმაღლის განსაზღვრის სქემა

H=L/Y

H=71.5/0.4=178.75

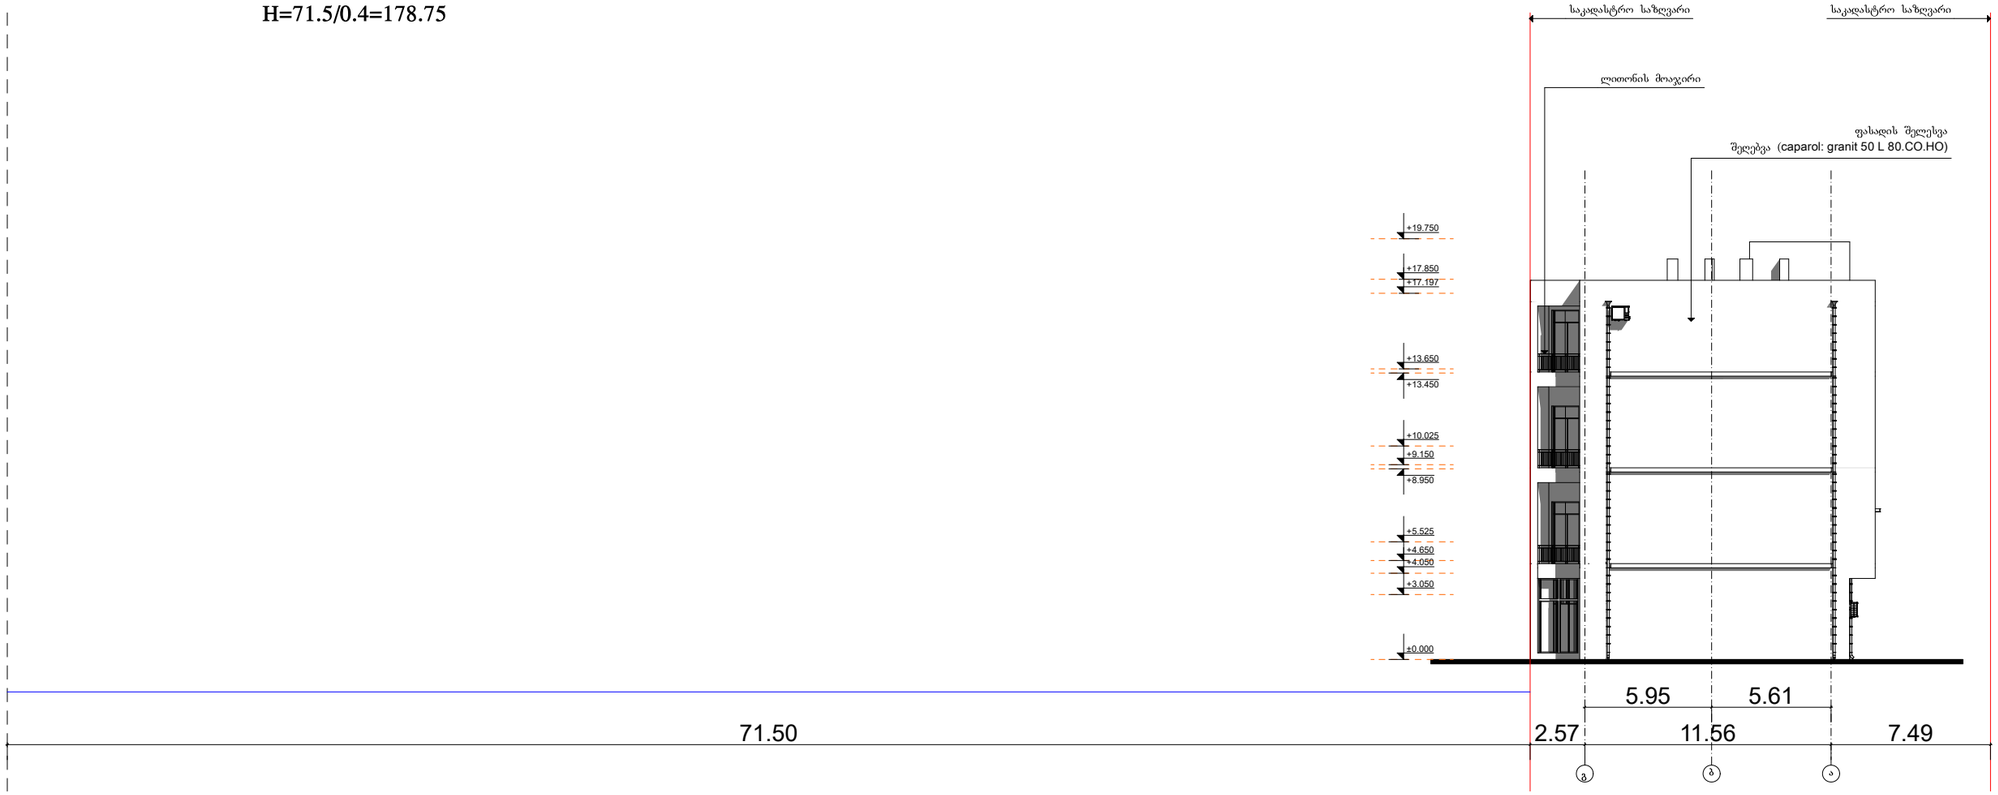

ფურცელი A-3 | თბილისი 2024 წ. | დეველოპი №

ტექნიკურ ეკონომიკური მაჩვენებლები

პირობითი ნიშნები

- ნაკვეთის საზღვარი
- არსებობა/დაგრეული ნიშნული
1. ნახაზზე საკონტაქტო შენობის ნოლი მასშტაბებია აბსოლუტური ნიშნულს
2. ნახაზზე ზოგები მოცემულია მეტრებში
3. ნახაზის ყველა ცვლილება მიღებულობისა მთავრობასთანა უნდა ეთანხმებოდეს პროექტის ავტორთან
- 58.3 / 1.9 — sacxovrebeli farTebis jami
- sazafxulo farTebis jami
- ±0.000 — arqiteqturuli niSnuli
- ა — pirobiTi RerZi
- Wrilis xazi

პროექტის საბელწოდება

ქ. თბილისში, დიღომი-ხეღურების ტ-ნში, ხიშარაულის ქ. №29-ში, მრავალფუნქციური საცხოვრებელი შენობის პროექტი (ბლოკი II)

თანამდებობა	გვარი	ხელმოწერა	თარიღი
დირექტორი	მ. რობელიშვილი		
პროექტის ავტორები	მ. მიორაძე		
მასშტაბი:	1:200	შენობა-ნაგებობის მაქსიმალური სიმაღლის განსაზღვრის სქემა	
სტადია		ფურცლები	ფურცელი
პროექტი		19	