არსებული ფასადი 1-7 ღერძებში მ. 1:200

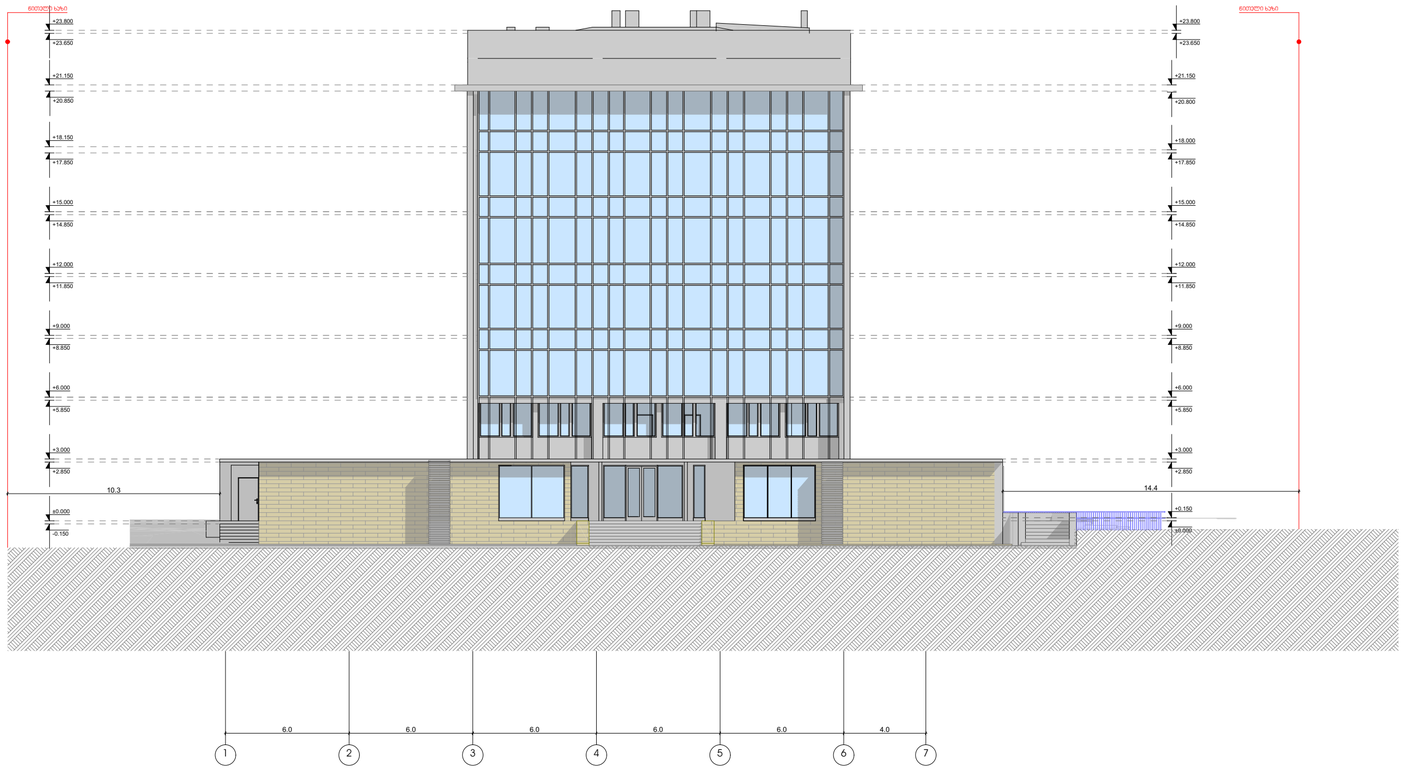

FORTIS GROUP	ფორტის გრუპი		ფასადი			
			ქ.თბილისი ზურაბ ანჯაფარიძის №19			
დამკვეთი	მიხეილ ბოცვაძე		მ.ა.ს	ფორტის გრუპი	მასშტაბი	1:200
დირექტორი	მვპი დევაძე		მისამართი		ი. ხვიჩიას №32	
არქიტექტორი	ნიკო ბურჭინდაშვილი		საკონტაქტო ინფორმაცია		info@fortis.ge 599 44 56 44	
არქიტექტორი	მარიამ ბერიშვილი		პროექტი	ფურცელი	ფურცლები	თარიღი
			-----	-----	-----	2019 წ.

არსებული ფასადი 7-1 ღერძებში მ. 1:200

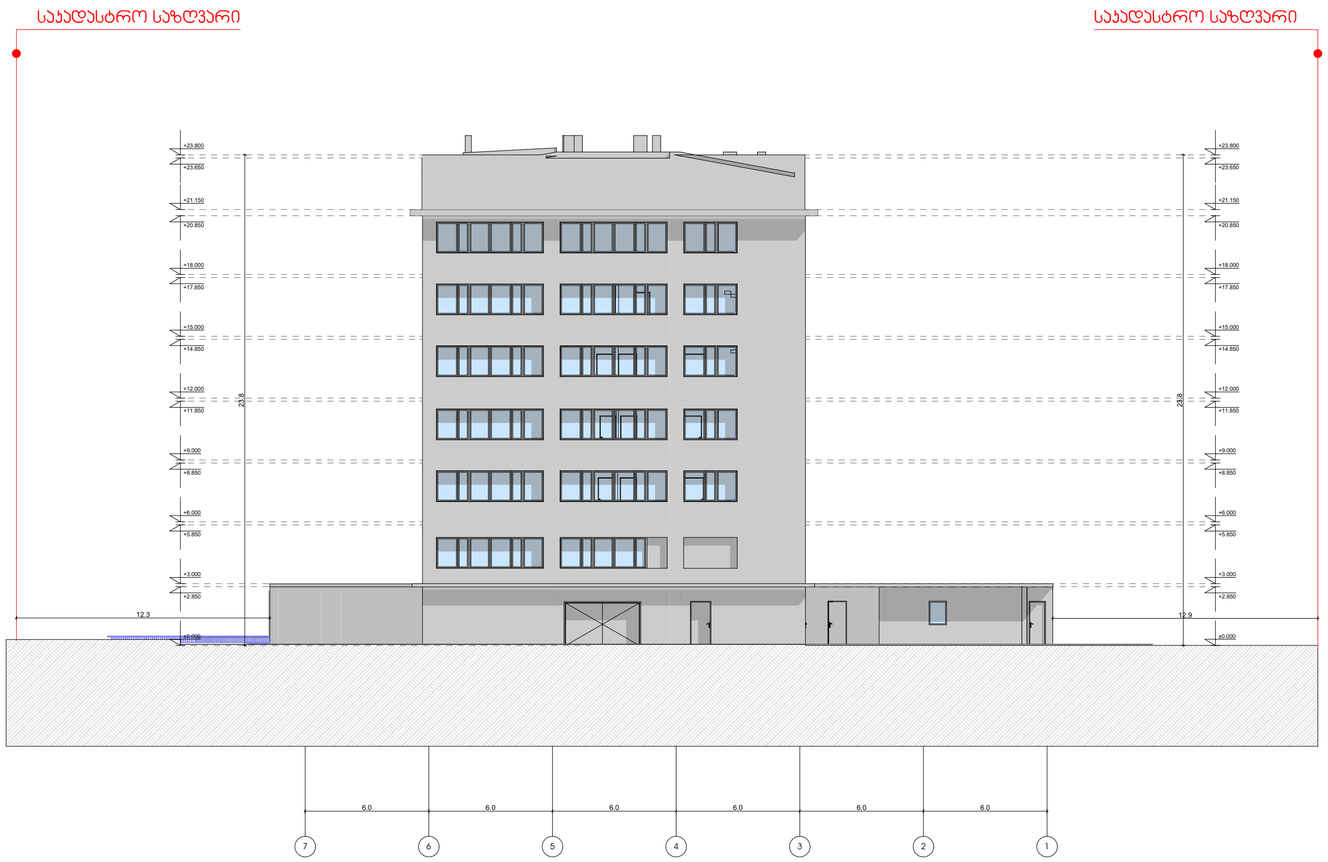

FORTIS GROUP	ფორტის გრუპი		ფასადი			
			ქ.თბილისი ზურაბ ანჯაფარიძის №19			
დამკვეთი	მიხეილ ბოცვაძე		მ.პ.ს	ფორტის გრუპი	მასშტაბი	1:200
არქიტექტორი	ნიკო ბუფრინდაშვილი		საკონტაქტო ინფორმაცია		info@fortis.ge 599 44 56 44	
			-----	-----	-----	2019 წ.

არსებული ფასადი ა-თ ღერძებში მ. 1:200

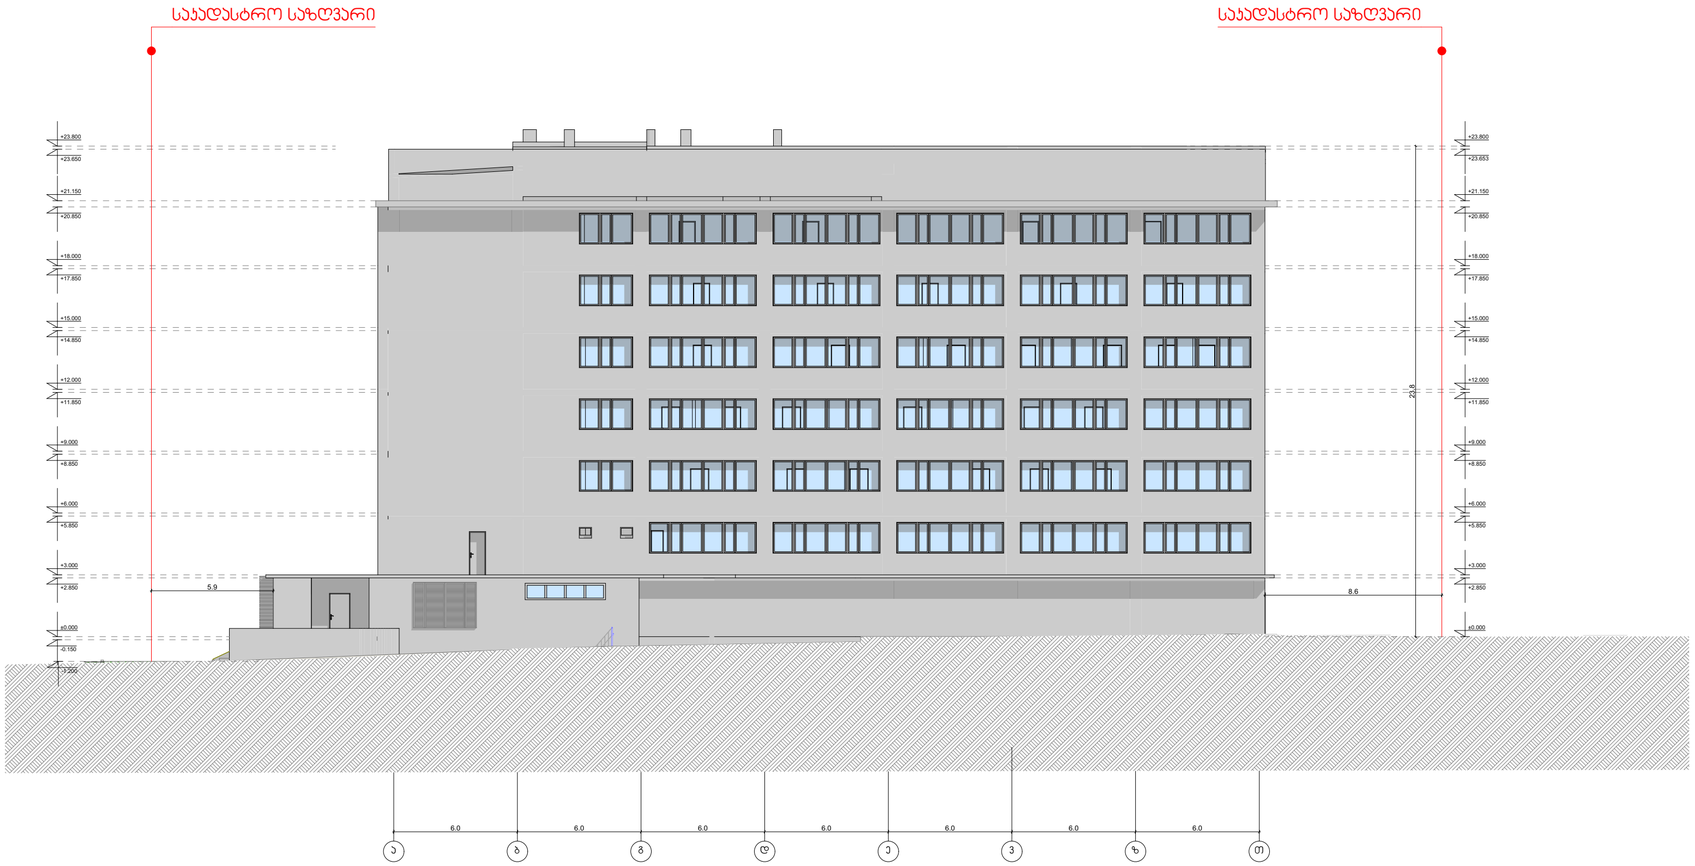

FORTIS GROUP	ფორტის გრუპი		ფასადი			
			ქ.თბილისი ზურაბ ანჯაფარიძის №19			
დამკვეთი	მისაქმე ბოცვაძე		ზ.ს.ს	ფორტის გრუპი	მასშტაბი	1:200
ტერიტორია	მეგი დევაძე		მისამართი		ი. ხვიჩიას №32	
არქიტექტორი	ნიკო ბუფრინდუაშვილი		საკონტაქტო ინფორმაცია		info@fortis.ge 599 44 56 44	
არქიტექტორი	მარიამ ბერიშვილი		პროექტი	ფერისცვალი	ფერისცვალი	თარიღი
			-----	-----	-----	2019 წ.

არსებული ფასადი თ-ა ღერძებში მ. 1:200

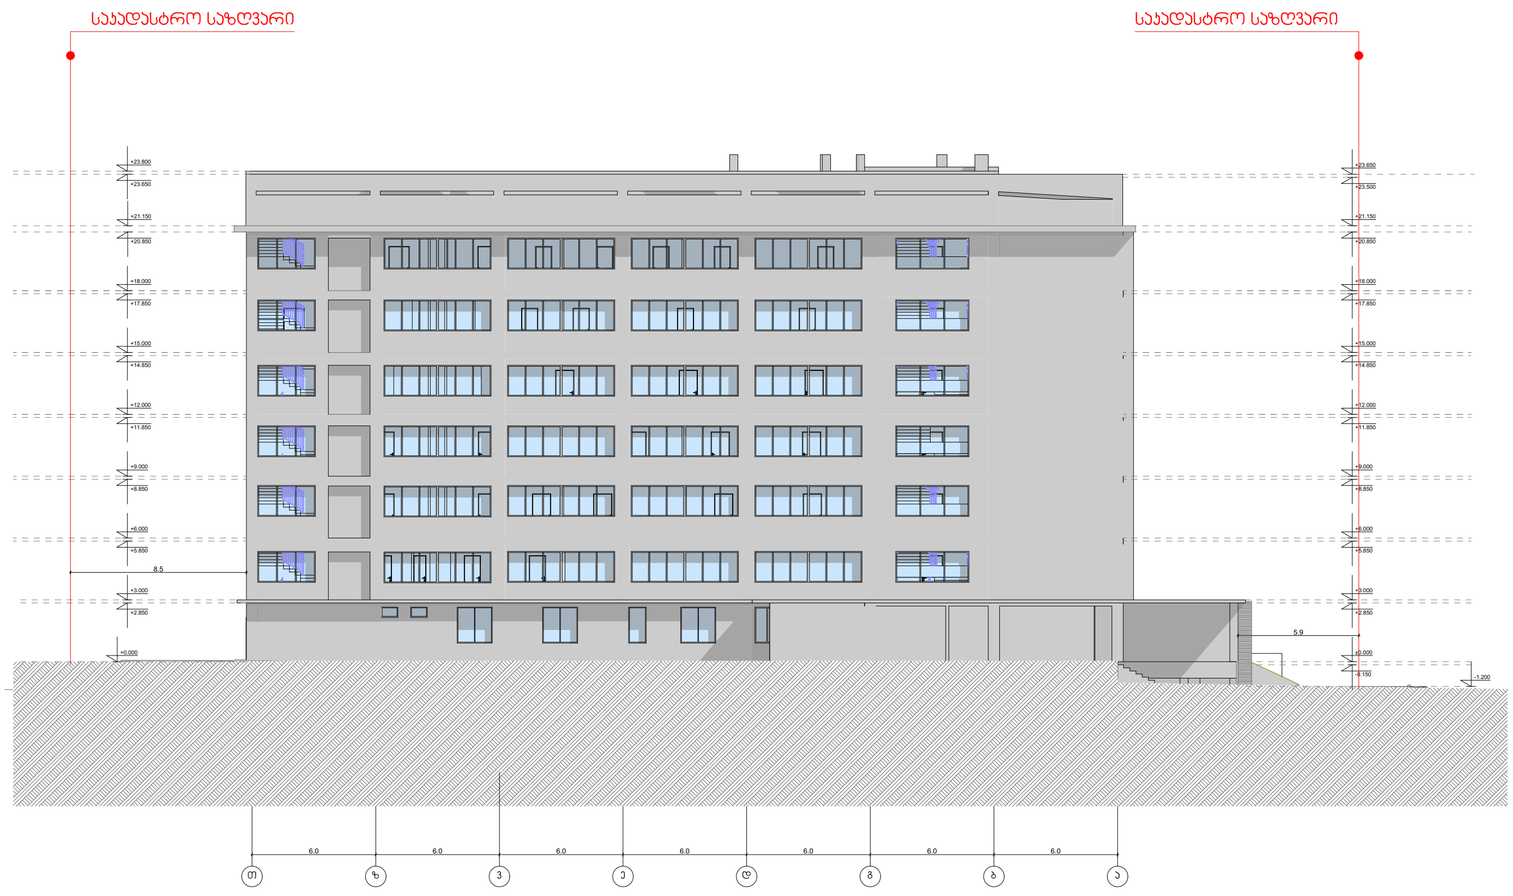

FORTIS GROUP	ფორტის გრუპი		ფასადი			
			ქ.თბილისი ზ.ჭარაბ ანჯაფარიძის №19			
დამკვეთი	მისაღებ ბოლქვაძე		მ.ს.ს	ფორტის გრუპი	მასშტაბი	1:200
დირექტორი	მეგი დევაძე		მისამართი		ი. ხვიჩიას №32	
არქიტექტორი	ნიკო ბუფრინდაშვილი		საკონტაქტო ინფორმაცია		info@fortis.ge 599 44 56 44	
არქიტექტორი	მარიამ ბერიშვილი		პროექტი	ფურცელი	ფურცლები	თარიღი
			-----	-----	-----	2019 წ.

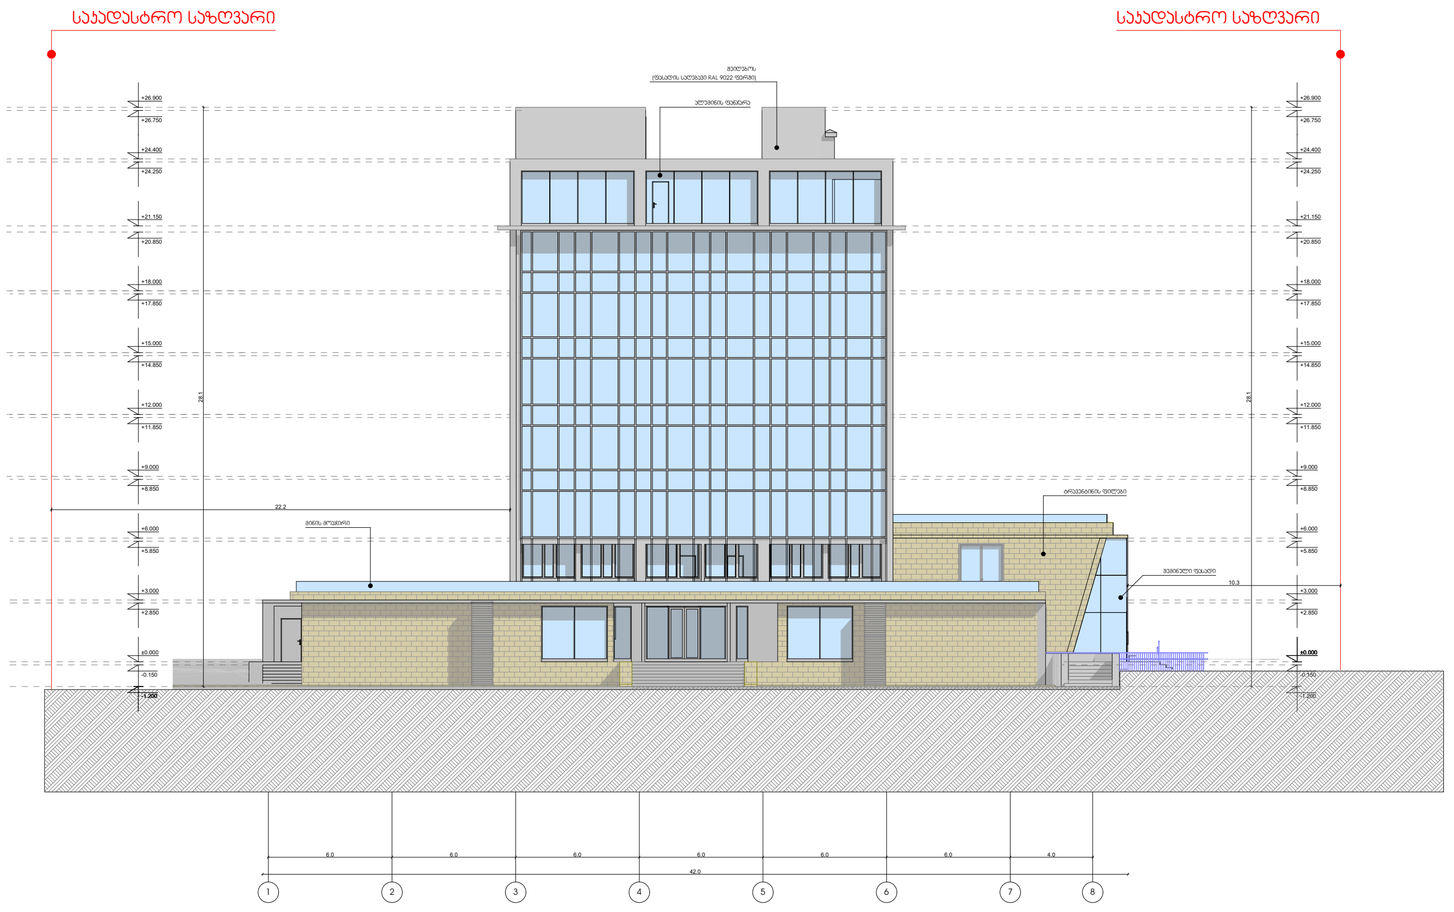

GSPublisherVersion 0.0.100.100

+26.900

+24.400

+21.150

+18.000

+15.000

+12.000

+9.000

+6.000

+3.000

+14.850

+11.850

+8.850

+5.850

+2.850

+17.850

+20.850

+24.250

+26.750

-0.150

+26.900

+24.400

+21.150

+18.000

+15.000

+12.000

+9.000

+6.000

+3.000

±0.000

-0.150

+2.850

+5.850

+8.850

+11.850

+14.850

+17.850

+20.850

+24.250

+26.750

±0.000

- 1.200 -1.200 28.1 28.1
6.0 6.0 6.0 6.0 6.0 6.0 4.0

42.0

22.2

10.3

საკადასტრო საზღვარი საკადასტრო საზღვარი

მინის მოაჯირი

ტრავენტინის ფილები

შემინული ფასადი

ალუმინის ფანჯარა

1 2 3 4 5 6 7 8

შეიღებოს
(ფასადის საღებავი RAL 9022 ფერში)

დირექტორი მეგი დევაძე

არქიტექტორი ნიკო გაფრინდაშვილი

არქიტექტორი

პროექტი ფურცელი ფურცლები თარიღი

ქ.თბილისი ზურაბ ანჯაფარიძის #19

შ.პ.ს ფორტის გრუპი მასშტაბი 1:200

მისამართი ი. ხვიჩიას #32

საკონტაქტო ინფორმაცია

info@fortis.ge
599 44 56 44

ფორტის გრუპი

2019 w.

მარიკა ბეროშვილი
----- ----- -----

ფასადი

დამკვეთი მიხეილ ბოცვაძე

გასასვლელი

ავტოსაშხეფი სისტემა

ცეცხლის აღმოჩენის და
კვამლის კონტროლის სისტემა

ხელის ცეცხლმაქრი

სახანძრო მილდგარი

სახანძრო განგაშის სისტემა

ხანძრის მართვის ცენტრი

კედლის ცეცხლმედეგობა
(ორი საათი)

გასასვლელამდე სავალი
ბილიკი

მისაწვდომი
სვლაგეზი

საქმიანი ჯგუფი

სასაწყობე ჯგუფი

ნიშნული გეგმაზე

ღერძის ხაზი

ჭრილის ხაზი

0.00

1

1

საკადასტრო საზღვარი

რკინა-ბეტონის კედელი

ბეტონის ბლოკის კედელი

ცეცხლმედეგი კარი

საპროექტო ფასადი 1-8 ღერძებში მ. 1:200

GSPublisherVersion 0.0.100.100

+26.900

+24.400

+21.150

+18.000

+15.000

+12.000

+9.000

+6.000

+3.000

±0.000

+2.850

+5.850

+8.850

+11.850

+14.850

+17.850

+20.847

+24.250

+26.750

+26.900

+24.400

+21.150

+18.000

+15.000

+12.000

+9.000

+6.000

+3.000

±0.000

+2.850

+5.850

+8.850

+11.850

+14.850

+17.850

+20.847

+24.250

+26.750

26.9

26.7

3.0 5.4 2.5 6.0 6.0 6.0 6.0 6.0 42.0

24.9

8.3

საკადასტრო საზღვარი საკადასტრო საზღვარი

10 9 8 7 6 5 4 3 2 1

ტრავენტინის ფილები
მინის მოაჯირი

ალუმინის ფანჯარა

შეიღებოს
(ფასადის საღებავი RAL 9022 ფერში)

ალუმინის ფანჯარა

დირექტორი მეგი დევაძე

არქიტექტორი ნიკო გაფრინდაშვილი

არქიტექტორი

პროექტი ფურცელი ფურცლები თარიღი

ქ.თბილისი ზურაბ ანჯაფარიძის #19

შ.პ.ს ფორტის გრუპი მასშტაბი 1:200

მისამართი ი. ხვიჩიას #32

საკონტაქტო ინფორმაცია

info@fortis.ge
599 44 56 44

ფორტის გრუპი

2019 w.

მარიკა ბეროშვილი
----- ----- -----

ფასადი

დამკვეთი მიხეილ ბოცვაძე

გასასვლელი

ავტოსაშხეფი სისტემა

ცეცხლის აღმოჩენის და
კვამლის კონტროლის სისტემა

ხელის ცეცხლმაქრი

სახანძრო მილდგარი

სახანძრო განგაშის სისტემა

ხანძრის მართვის ცენტრი

კედლის ცეცხლმედეგობა
(ორი საათი)

გასასვლელამდე სავალი
ბილიკი

მისაწვდომი
სვლაგეზი

საქმიანი ჯგუფი

სასაწყობე ჯგუფი

ნიშნული გეგმაზე

ღერძის ხაზი

ჭრილის ხაზი

0.00

1

1

საკადასტრო საზღვარი

რკინა-ბეტონის კედელი

ბეტონის ბლოკის კედელი

ცეცხლმედეგი კარი

საპროექტო ფასადი 10-1 ღერძებში მ. 1:200

საპროექტო ფასადი ა-თ ღერძებში მ. 1:200

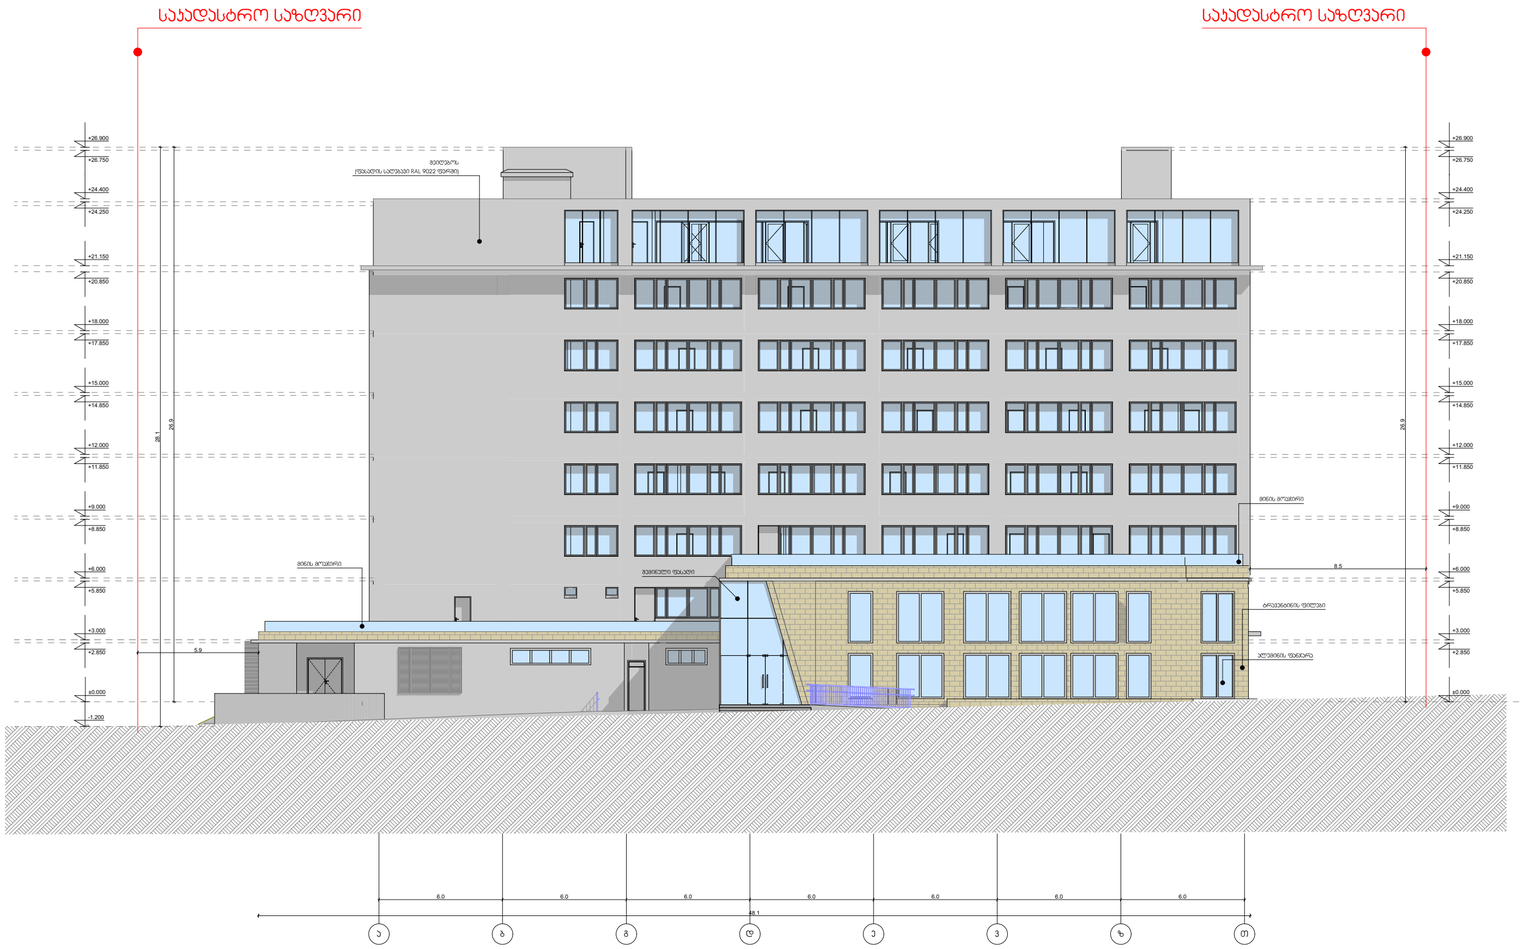

საჯადასტრო საზღვარი

რკინა-ბეტონის კედელი

ბეტონის ბლოკის კედელი

ცეცხლმედეგი კარი

ნიშნული გეგმაზე 0.00

ღერძის ხაზი 1

ჭრილის ხაზი 1

კედლის ცეცხლმდგრადობა (ორი საათი)





ხანძრის მართვის ცენტრი

სახანძრო გაფრთხილების სისტემა

სახანძრო მილსადენი

ხელის ცეცხლმქრობი



გასასვლელი

FORTIS GROUP	ფორტის გრუპი		ფასადი			
			ქ.თბილისი ზურაბ ანჯაფარიძის №19			
დამკვეთი	მიხეილ ბოცვაძე		მ.ს.ს	ფორტის გრუპი	მასშტაბი	1:200
არქიტექტორი	ნიკო ჯუფრინდუაშვილი		საკონტაქტო ინფორმაცია		info@fortis.ge 599 44 56 44	
			-----	-----	-----	2019 წ.

საპროექტო ფასადი თ-ა ღერძებში მ. 1:200

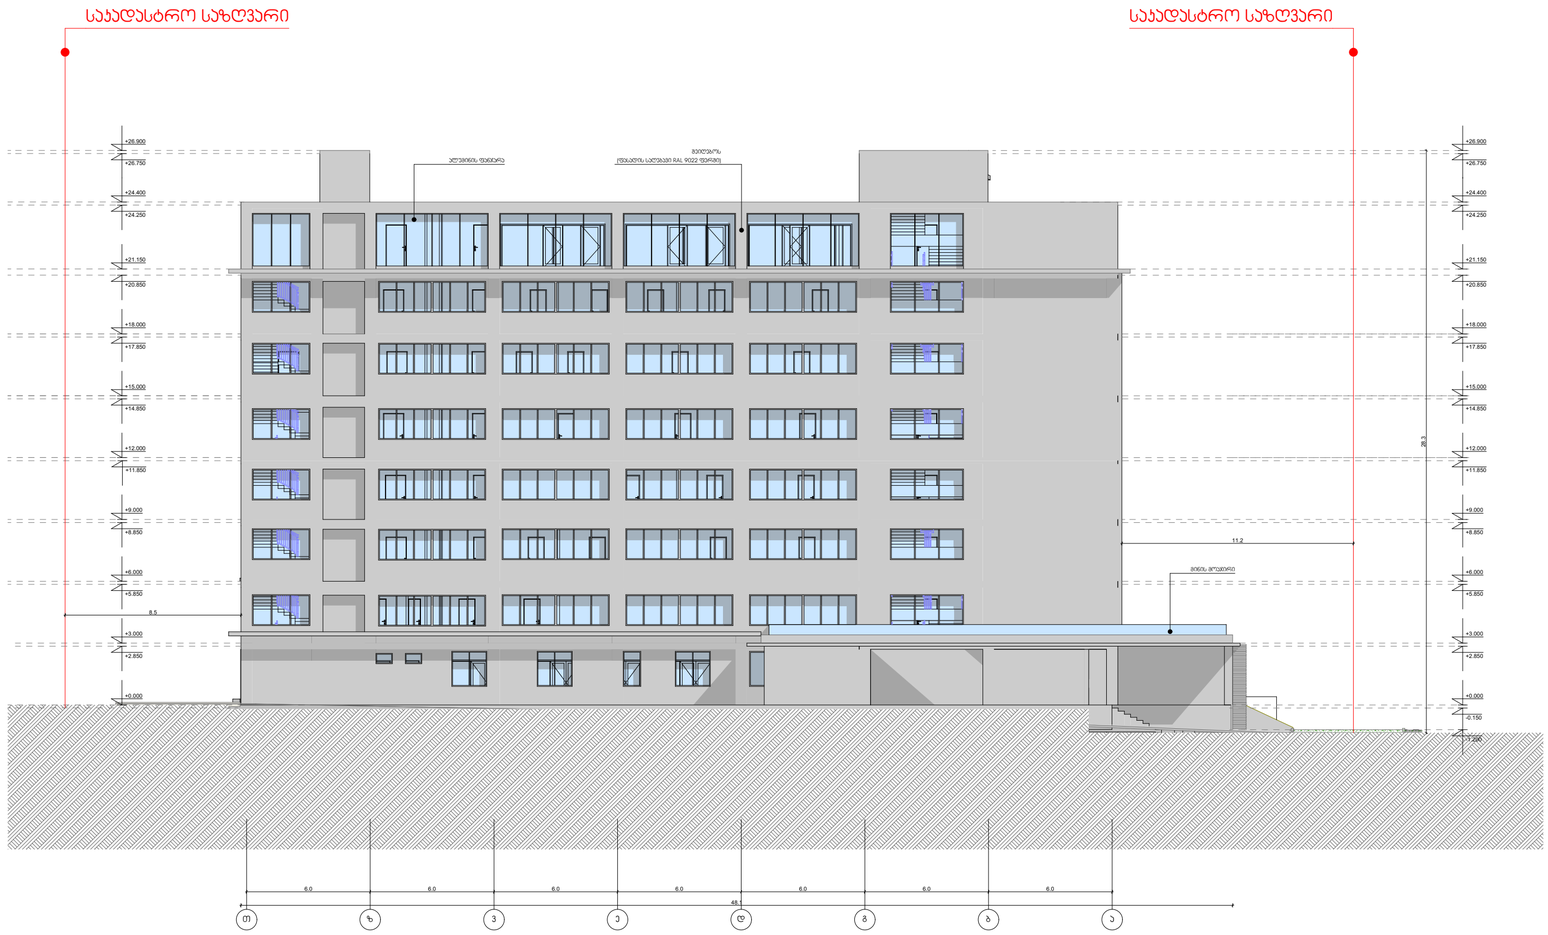

საკადასტრო საზღვარი

რკინა-ბეტონის კედელი

ბეტონის ბლოკის კედელი

ცეცხლმედეგი კარი

ნიშნული გეგმაზე

0.00

ღერძის ხაზი

1

ჭრილის ხაზი

1

კედლის ცეცხლმედეგობა (ორი საათი)





ხანძრის მართვის ცენტრი

სახანძრო განგაშის სისტემა

სახანძრო მილსადენი

ხელის ცეცხლმქრობი

ცეცხლის აღმოჩენის და ავტომატური სიგნალიზაციის სისტემა


Exit გასასვლელი

FORTIS GROUP	ფორტის გრუპი		ფასადი			
			ქ.თბილისი ზურაბ ანჯაფარიძის №19			
დამკვეთი	მიხეილ ბოცვაძე		მ.ვ.ს	ფორტის გრუპი	მასშტაბი	1:200
არქიტექტორი	ნიკო გაფრინდაშვილი		საკონტაქტო ინფორმაცია		info@fortis.ge 599 44 56 44	
არქიტექტორი	მარიამ ბარონავილი		პროექტი	ფერადება	ფერადება	თარიღი
			-----	-----	-----	2019 წ.