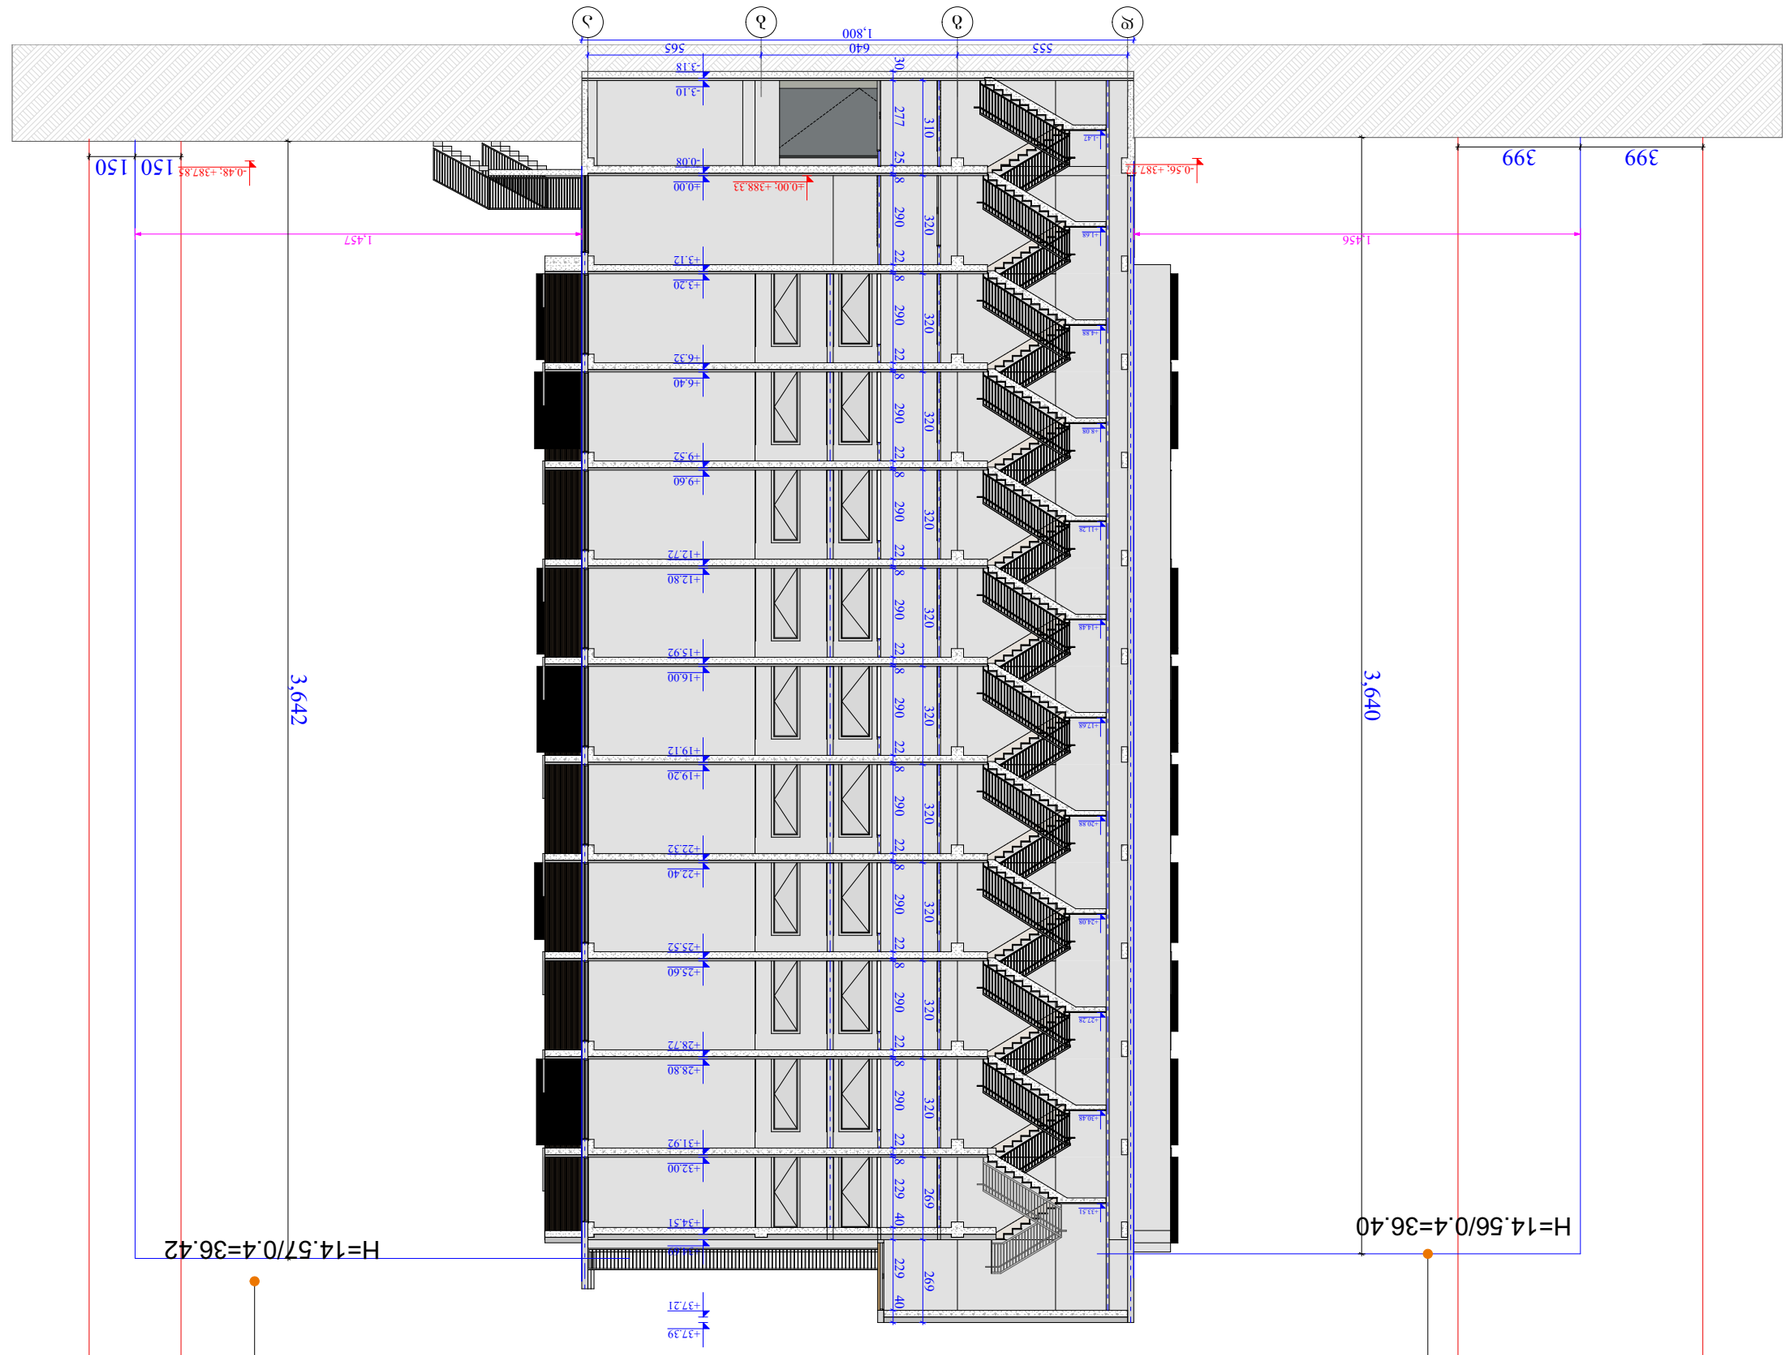

ობიექტის დასახელება	ტერიტორიის მოსაზღვრე
ობიექტის მისამართი	ქ. თბილისი, ვაკე საქართველო №57 ბაღის ტიპის ტერასა
საკადასტრო კოდი	ს.კ. 01.17.14.001.408
ნახაზის დასახელება	ფასადის ფრაგმენტი ბაღის ტიპის ტერასა
ნახაზის ნომერი	
მასშტაბი	1 : 200
თარიღი	15/09/2019
შეკვეთა.	

ავტორი	ი. ბერიძე
ხელმძღვანელი	ნ. ლომთათიძე

A - 3

(ა-1) ალუმინის ფასადის პანელი

(ბ-1) ალუმინის ფასადის ჟალუზი

(გ-1) ალუმინის ფასადის ფერადი ჟალუზი

(დ-1) ალუმინის ფასადის ფერადი ჟალუზი

(ე-1) ალუმინის ფასადის ფერადი ჟალუზი

ალუმინის ფასადის პანელი

ალუმინის ფასადის ფერადი ჟალუზი

ალუმინის ფასადის ფერადი ჟალუზი

ალუმინის ფასადის ფერადი ჟალუზ

შ.პ.ს ალფა" (ს/ნ 45298574)

L.T.D ALFA

ქალაქი თბილისი, ბერი გაბრიელ სალოსის გამზირი №57 (ს/კ: 01.17.14.001.408, 01.17.14.001.409)
მეს. შპს. "ლაღიძე პლაზა" (ს/კ: 211377767) საკუთრებაში არსებული 2581კვ.მ. 745.50კვ.მ არასასოფლო-სამეურნეო
დანიშნულების მიწის ნაკვეთების და მისი მიმდებარე ტერიტორიის ტოპოგრაფიული

გეგმა

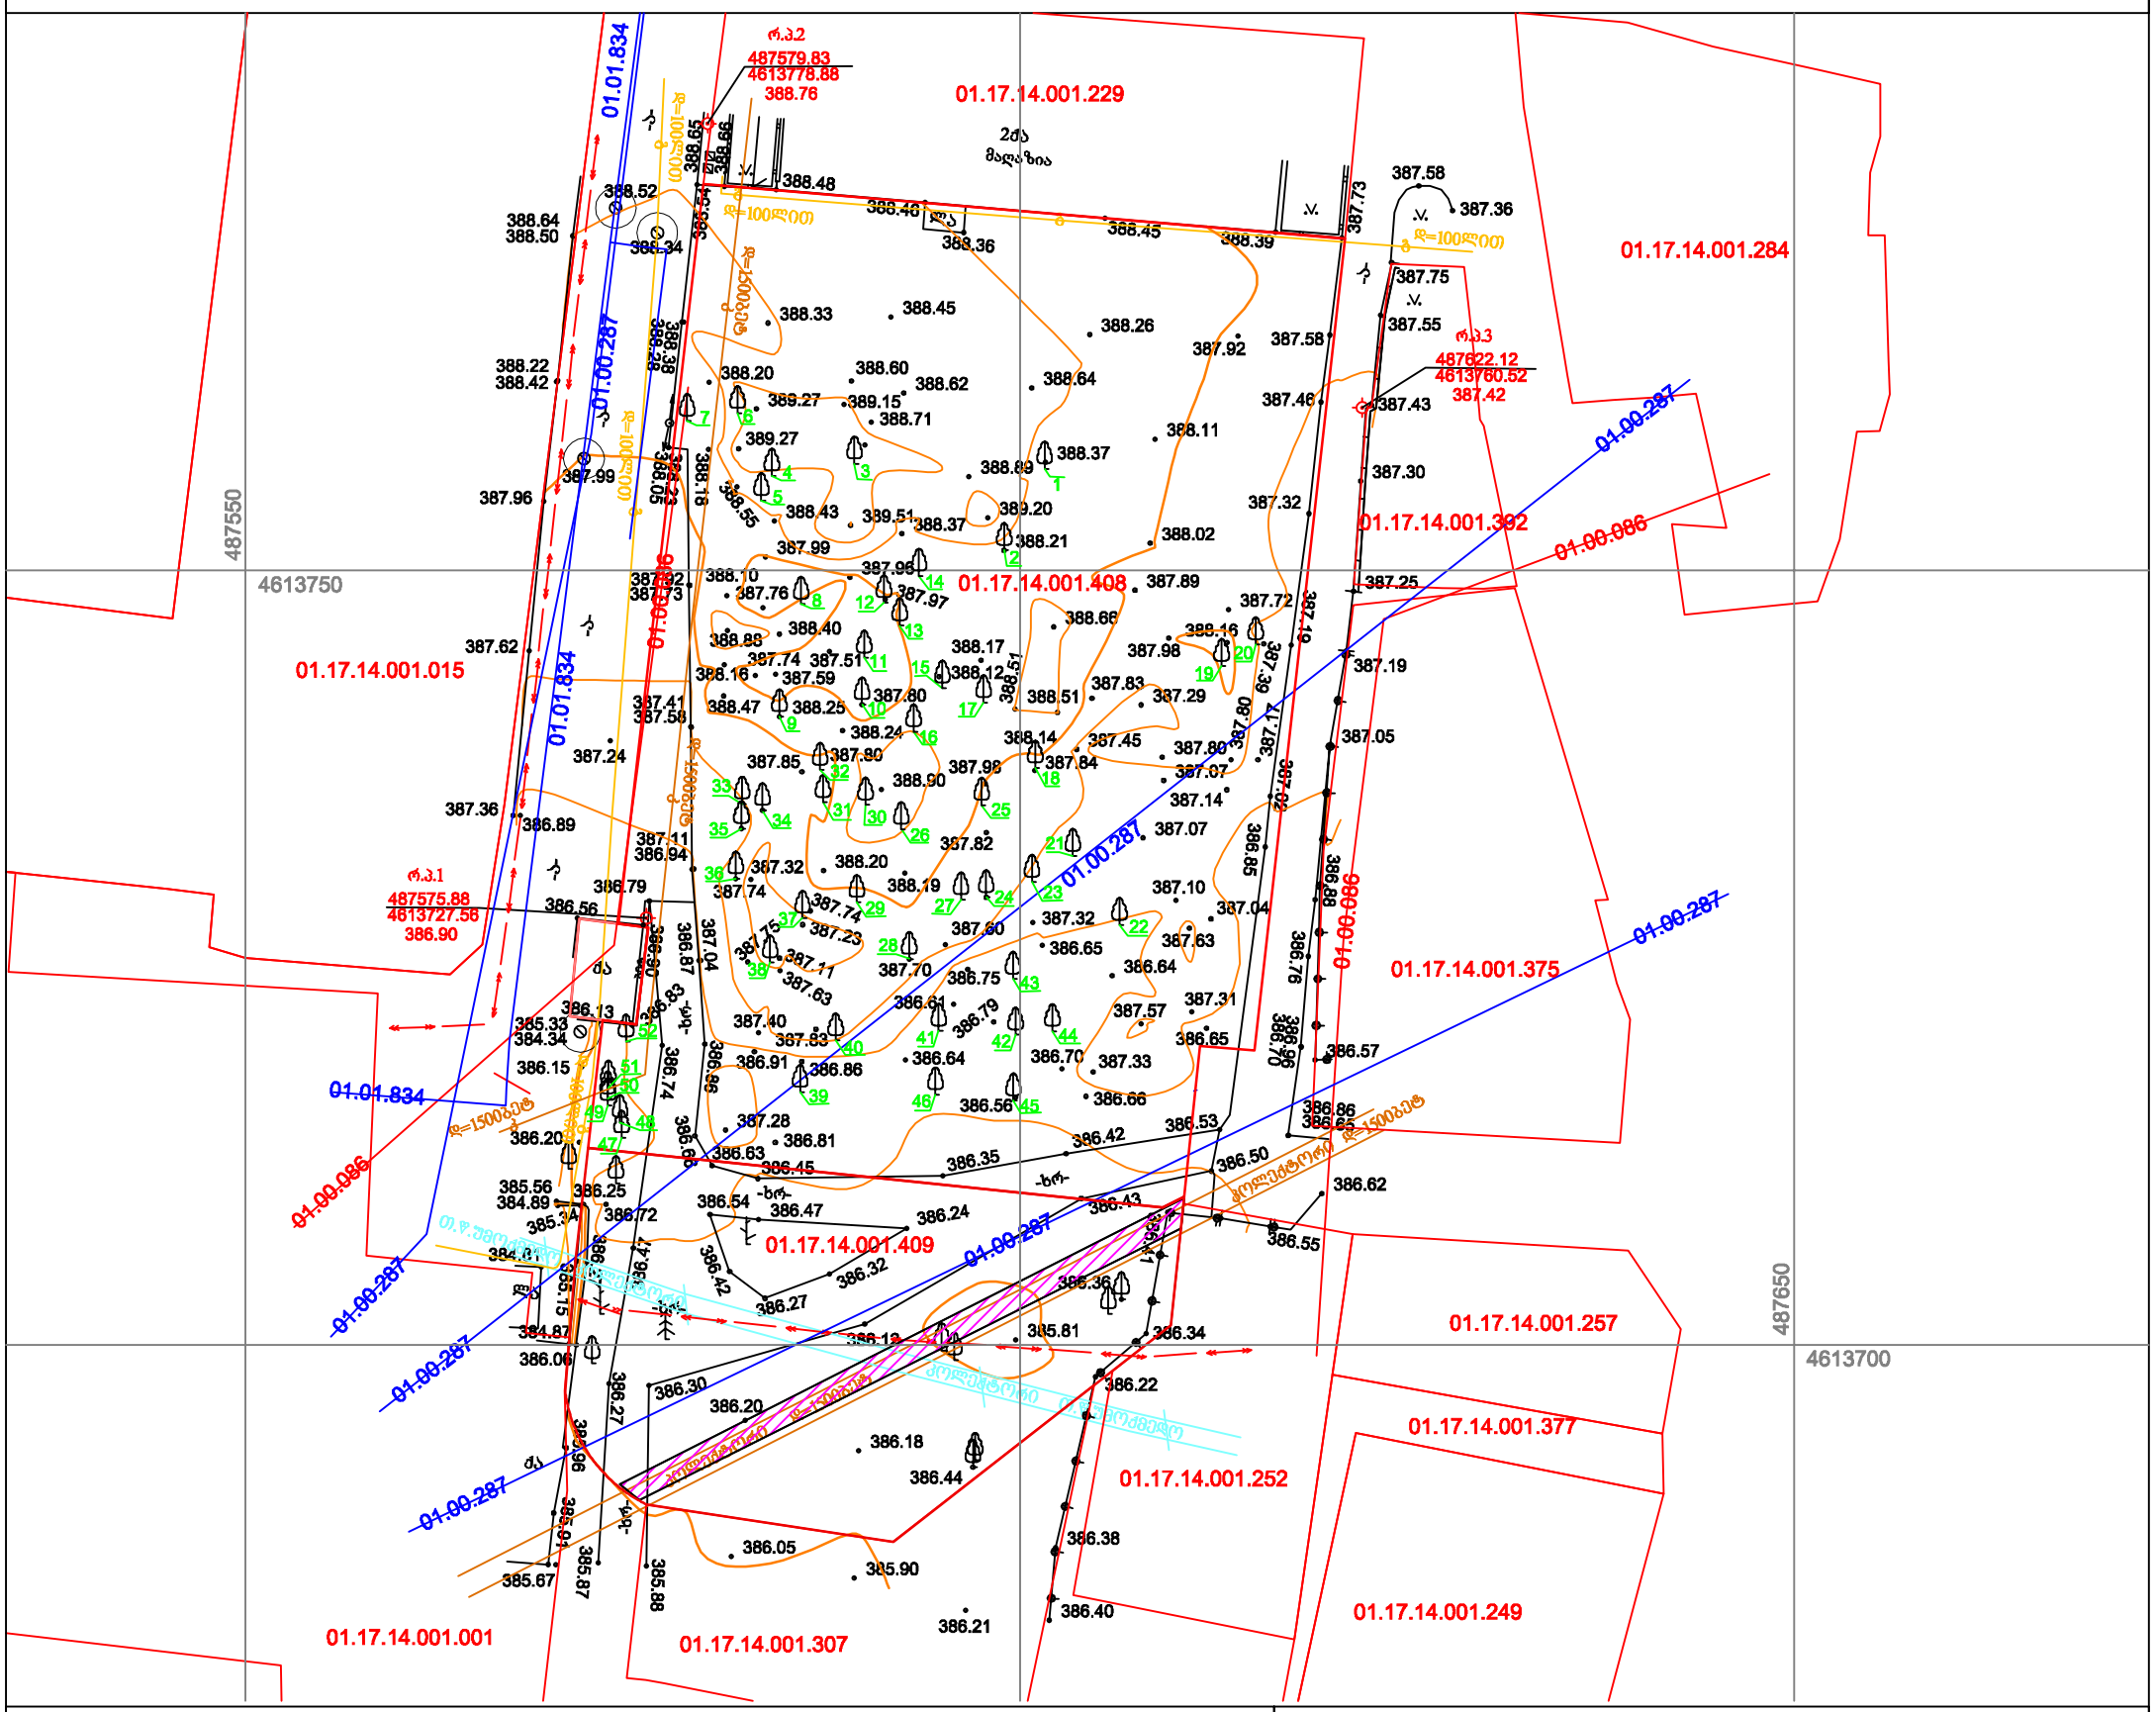

პირობითი აღნიშვნები

WGS 1984-ის კოორდინატთა სისტემის UTM პროექცია

ძს	საცხ. შენობა	ხის ღობე	წ — წყალგაყვანილობა
ძა	არასაცხ. შენობა	ღობე	გ — გაზი
	ფარდული	ქვის კედელი	კ — კანალიზაცია
	მშენებარე შენობა	კედელი	სან — სანიაღვრე
	წიწვოვანი ხე	ფლატე	კგ — კავშირგაბმულობა
	ფოთლოვანი ხე	რკინიგზა	ელ. ქსელები
	ხილკენკროვანი	სამეთვალყურეო ჭები	გთ — გათბობა
	მცენარე	ელ. გადამცემი ხაზი	
	გარე განათება		

შენიშვნა: 1) გეგმაზე დატანილია საჯარო რეესტრში რეგისტრირებული ნაკვეთის საზღვრები

2) ვინაიდან გეგმაზე დატანილია მხოლოდ რეგისტრირებული მიწისქვეშა კომუნიკაციები მათი მდებარეობების დაზუსტება მოხდეს ყველა კომუნიკაციის წარმომადგენლებთან

შ.პ.ს ალფა" (ს/ნ 45298574)
ქ.თბილისი.ნუცუბიძის ფერდობი IV მ/რ კორპუსი №4
ltd.alfa2018@gmail.com MOB; 591 99 46 46

დირექტორი:	დ.რ	დ. რ[illegible]ძე
აზომა:	ა.მ	ა. მენაბდე
დახაზა:	ა.მ	ა. მენაბდე
დამკვეთი		შპს "ლაღიძე პლაზა"
მასშტაბი: 1:500		07.07.2019წ.

You created this PDF from an application that is not licensed to print to novaPDF printer (http://www.novapdf.com)

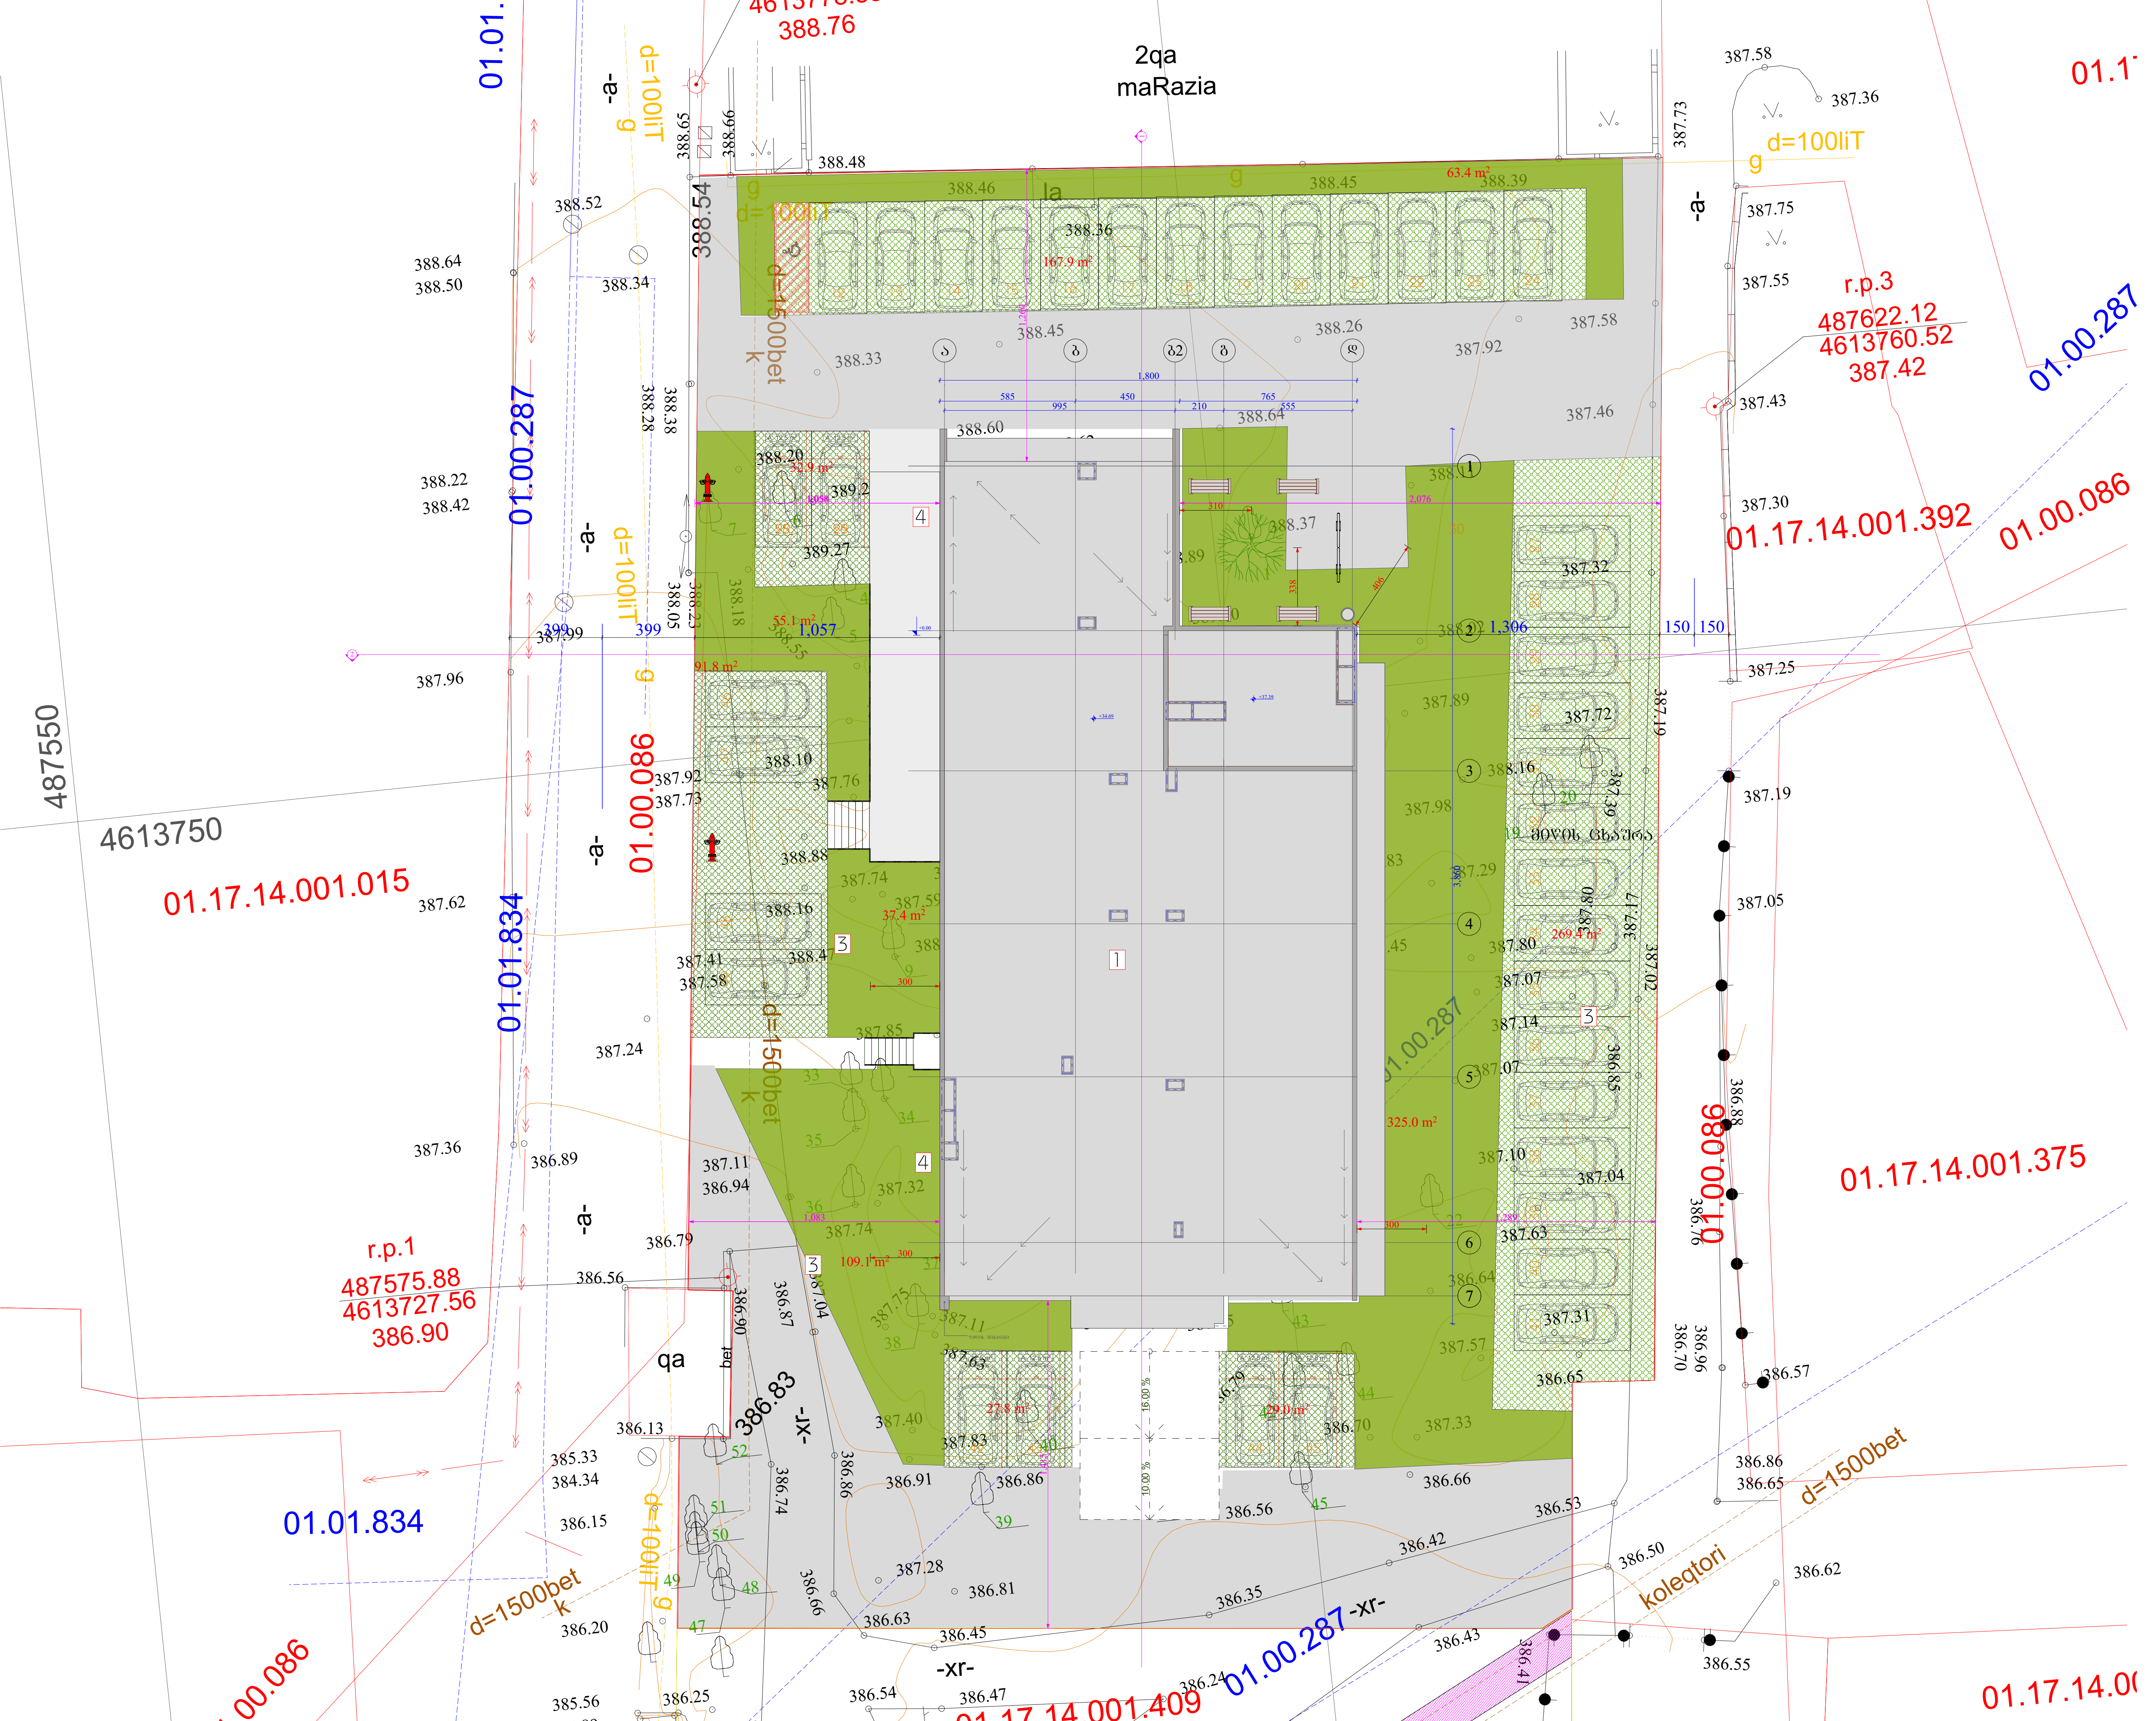

ობიექტის მისამართი

ქ. თბილისი, ბერი გაბრიელ სალოსის გამზირი № 57

ს.კ. 01.17.14.001.408

ფუნქციური დანიშნულება

მრავალბინიანი საცხოვრებელი სახლი

ორგანიზაცია

შპს ლადიძე პლაზა

ს.კ. 211377767

დირექტორი	
ი. ოქროპირიძე	
პრ. ავტორი	
მ. კაკუკაშვილი	

გენ გეგმა

1. საპროექტო შენობა
2. ღია პარკინგი
3. საპროექტო გამწვანება
4. სადარბაზოში შესასვლელი
5. ბავშვთა სათამაშო მოედანი

საკადასტრო საზღვარი

განაშენიანების რეგულირების წით ლი ხაზი

კედლის ცეცხლმედეგობის ხარისხი 1 საათი

კედლის ცეცხლმედეგობის ხარისხი 2 საათი

ჭრილი

გასასვლელამდე სავალი მანძილი

ღერძის ხაზი

მისაწვდომი სვლაგეზი

ბლოკის კედელი

გაძლიერებული ბეტონის სტრუქტურული ელემენტები 3 სთ-იანი ხანძარმედეგობით (სვეტი, კოჭი, დიაფრაგმა, იატაკისა და სახურავის ანაწყობი)

A - 3

მასშტაბი	1 : 250
თარიღი	15/09/2019
ფურც.	